ТЕХНИЧЕСКИЙ ПЛАН
ЗДАНИЯ

(вид объекта недвижимости, в отношении которого подготовлен технический план, в родительном падеже)

Дата подготовки технического плана: 25 декабря 2023 г.

(число, месяц, год)

Общие сведения о кадастровых работах

1. Технический план подготовлен в результате выполнения кадастровых работ в связи с:

созданием здания, расположенного по адресу: 143180, Российская Федерация, Московская область, Одинцовский городской округ, Звенигород город, Восточный район, 3 микрорайон, дом 9 и расположенных в нем 570 помещений, в том числе 504 жилых и 66 нежилых помещений, из которых 11 нежилых помещений БКТ и 55 помещений общего пользования жильцов с целью одновременного государственного кадастрового учета здания и помещений

2. Сведения о заказчике кадастровых работ:

В отношении физического лица:

фамилия, имя, отчество (последнее – при наличии) физического лица —

страховой номер индивидуального лицевого счета в системе обязательного пенсионного страхования Российской Федерации (СНИЛС) —

наименование и реквизиты документа, удостоверяющего личность

—

адрес постоянного места жительства или преимущественного пребывания

—

В отношении юридического лица, органа государственной власти, органа местного самоуправления:

полное или сокращенное (в случае, если имеется) наименование

Публично-правовая компания «Фонд развития территорий»

основной государственный регистрационный номер 5177746100032

идентификационный номер налогоплательщика 7704446429

В отношении иностранного юридического лица:

полное наименование —

страна регистрации (инкорпорации) —

3. Сведения о кадастровом инженере

Фамилия, имя, отчество (последнее – при наличии) Литвинович Сергей Игоревич

Основной государственный регистрационный номер кадастрового инженера - индивидуального предпринимателя (ОГРНИП): —

Страховой номер индивидуального лицевого счета 063-917-807-86

Уникальный реестровый номер в реестре саморегулируемой организации кадастровых инженеров и дата внесения сведений о физическом лице в такой реестр 6267, 16 мая 2016 г.

Полное или сокращенное (в случае, если имеется) наименование саморегулируемой организации кадастровых инженеров, членом которой является кадастровый инженер

СРО КИ А СРО "Кадастровый инженер"

Контактный телефон раб.: +7 (915) 061-29-51

Почтовый адрес и адрес электронной почты (при наличии), по которым осуществляется связь с кадастровым инженером

125635, г. Москва, ул. Ангарская, д.22, корп.2, кв.94, litvin_s79@mail.ru

Полное или (в случае, если имеется) сокращенное наименование юридического лица, если кадастровый инженер является работником юридического лица, адрес юридического лица

ООО "ГеоКад" (125635, Москва г, Ангарская ул, 22к2, кв.94)

Наименование, дата и номер документа, на основании которого выполняются кадастровые работы

Договор на выполнение кадастровых работ № ФРТ-17/2577-23 от 19 сентября 2023 г.

Исходные данные

Перечень документов, использованных при подготовке технического плана:

№ п/п	Реквизиты документа				
	Вид	Дата	Номер	Наименование	Иные сведения
1	2	3	4	5	6
1	Иной документ, содержащий описание объекта, выдан: Филиал публично-правовой компании "Роскадастр" по Московской области	3 октября 2023 г.	КУВИ-001/2023-224045532	Выписка из ЕГРН об объекте недвижимости (земельный участок)	—

1	2	3	4	5	6
2	ДОКУМЕНТЫ, СОДЕРЖАЩИЕ ОПИСАНИЕ ОБЪЕКТА, выдан: Администрация Московской области	18 декабря 2013 г.	RU 50332000-053	Разрешение на строительство	Приложенный файл: \Исправление технической ошибки в РВ_7074613133.pdf
3	ДОКУМЕНТЫ, СОДЕРЖАЩИЕ ОПИСАНИЕ ОБЪЕКТА, выдан: ООО «Проектное бюро «Линия»	1 января 2022 г.	ФЗП-17/3116-21-13-АР	Проектная документация	—
4	ДОКУМЕНТЫ, СОДЕРЖАЩИЕ ОПИСАНИЕ ОБЪЕКТА, выдан: ООО «Рнгион-Проект»	19 июня 2023 г.	ФЗП-17/3116-21-13-ПЗ Том 3.3 - АР	Проектная документация корректировка	—
5	ДОКУМЕНТЫ, СОДЕРЖАЩИЕ ОПИСАНИЕ ОБЪЕКТА, выдан: ФНС	29 ноября 2023 г.	UV-231129-1042466	ВЫПИСКА из государственного адресного реестра об адресе объекта адресации	Приложенный файл: \ГАР_выписка_29.11.2023_7cc65300-756f-4c84-929d-1e772323f06f.pdf
6	ДОКУМЕНТЫ, СОДЕРЖАЩИЕ ОПИСАНИЕ ОБЪЕКТА, выдан: ФГБУ «Центр геодезии, картографии и ИПД»	15 октября 2021 г.	111/15930	ДОКУМЕНТЫ, СОДЕРЖАЩИЕ ОПИСАНИЕ ОБЪЕКТА	Приложенный файл: \Ховрино_Носово_сохраненные.pdf
7	ДОКУМЕНТЫ, СОДЕРЖАЩИЕ ОПИСАНИЕ ОБЪЕКТА, выдан: ФГБУ «Центр геодезии, картографии и ИПД»	26 декабря 2022 г.	170-34229/2022-В	ДОКУМЕНТЫ, СОДЕРЖАЩИЕ ОПИСАНИЕ ОБЪЕКТА	Приложенный файл: \Выписка 170-34229-2022-В.pdf

Сведения о пунктах геодезической сети и средствах измерений

1. Сведения о пунктах геодезической сети:

№ п/п	Вид геодезической сети	Название пункта геодезической сети и тип знака	Система координат пункта геодезической сети	Координаты пункта, м		Дата обследования 25 октября 2023 г.		
						Сведения о состоянии		
				X	Y	наружного знака пункта	центра пункта	марки центра пункта
1	2	3	4	5	6	7	8	9
1	Астрономо-геодезическая сеть 2 класса (ГГС - 2 класса). 2 класс	Степановское, сигнал	МСК-50, зона 2	471 270,35	2 167 297,65	Утрачен	Сохранился	Сохранился
2	Государственная геодезическая сеть. 1 класса	Носово, пирамида		495 744,11	2 184 153,51	Сохранился	Сохранился	Сохранился
3	Астрономо-геодезическая сеть 2 класса (ГГС - 2 класса). 2 класс	Нахабино, сигнал		476 430,59	2 168 207,97	Сохранился	Сохранился	Сохранился

2. Сведения об использованных средствах измерений:

№ п/п	Наименование и обозначение типа средства измерений - прибора (инструмента, аппаратуры)	Заводской или серийный номер средства измерений	Реквизиты свидетельства о поверке прибора (инструмента, аппаратуры) (при наличии) и (или) срок действия поверки
1	2	3	4
1	Prince i30	3350203	С-ГСХ/06-06-2023/252459884 от 06.06.2023
2	EFT M3 GNSS	SN13794750	С-ГСХ/09-08-2023/268863219 от 09.08.2023
3	Leica DISTO D3a BT	-	165738

Описание местоположения объекта недвижимости

1. Описание местоположения здания, сооружения, объекта незавершенного строительства на земельном участке

1.1. Сведения о характерных точках контура объекта недвижимости

Система координат МСК-50, зона 2 **Зона №** 2

Номер контура	Тип контура	Номера характерных точек контура	Метод определения координат	Координаты, м		R, м	Формулы, примененные для расчета средней квадратической погрешности определения координат характерных точек контура (Mt), м	Средняя квадратическая погрешность определения координат характерных точек контура (Mt), м	Глубина, высота расположения точки, м	
				X	Y				H1	H2
1	2	3	4	5	6	7	8	9	10	11
1(1)										
1(1)	подземный	1	Метод спутниковых геодезических измерений (определений)	466 150,00	2 148 950,74	—	√(m0^2 + m1^2) = √(0,06^2 + 0,08^2) = 0,10	0,10	—	—
		2		466 144,75	2 148 955,05	—			—	—
		3		466 146,71	2 148 957,45	—			—	—
		4		466 142,37	2 148 961,01	—			—	—
		5		466 143,77	2 148 962,71	—			—	—
		6		466 141,39	2 148 964,67	—			—	—
		7		466 145,88	2 148 970,15	—			—	—
		8		466 156,98	2 148 961,04	—			—	—
		9		466 153,43	2 148 956,72	—			—	—
		10		466 157,18	2 148 953,64	—			—	—
		11		466 156,35	2 148 952,64	—			—	—
		12		466 155,24	2 148 953,56	—			—	—
		13		466 153,49	2 148 954,99	—			—	—
		1		466 150,00	2 148 950,74	—			—	—
1(2)										
1(2)	подземный	14	Метод спутниковых геодезических измерений (определений)	466 032,45	2 148 898,08	—	√(m0^2 + m1^2) = √(0,06^2 + 0,08^2) = 0,10	0,10	—	—
		15		466 033,18	2 148 898,97	—			—	—
		16		466 032,36	2 148 899,64	—			—	—
		17		466 032,21	2 148 899,76	—			—	—
		18		466 034,78	2 148 902,89	—			—	—
		19		466 035,63	2 148 902,19	—			—	—
		20		466 035,75	2 148 902,10	—			—	—
		21		466 039,49	2 148 906,66	—			—	—
		22		466 041,89	2 148 904,69	—			—	—
		23		466 042,71	2 148 905,69	—			—	—
		24		466 044,26	2 148 905,85	—			—	—
		25		466 046,54	2 148 903,98	—			—	—
		26		466 047,81	2 148 905,52	—			—	—
		27		466 052,91	2 148 901,33	—			—	—
		28		466 051,64	2 148 899,79	—			—	—
		29		466 053,92	2 148 897,92	—			—	—
		30		466 054,07	2 148 896,37	—			—	—
		31		466 053,25	2 148 895,36	—			—	—
		32		466 057,65	2 148 891,75	—			—	—
		33		466 058,48	2 148 892,75	—			—	—
		34		466 060,03	2 148 892,90	—			—	—
		35		466 062,31	2 148 891,03	—			—	—
		36		466 063,58	2 148 892,58	—			—	—
		37		466 068,68	2 148 888,39	—			—	—
		38		466 067,41	2 148 886,84	—			—	—
		39		466 069,69	2 148 884,97	—			—	—
		40		466 069,86	2 148 883,28	—			—	—
		41		466 074,34	2 148 879,60	—			—	—
		42		466 076,05	2 148 881,69	—			—	—
		43		466 075,89	2 148 883,38	—			—	—

1	2	3	4	5	6	7	8	9	10	11
1(2)	подземный	44	Метод спутниковых геодезических измерений (определений)	466 077,69	2 148 885,57	—	√(m0^2 + m1^2) = √(0,06^2 + 0,08^2) = 0,10	0,10	—	—
		45		466 078,61	2 148 884,81	—			—	—
		46		466 082,56	2 148 889,62	—			—	—
		47		466 081,63	2 148 890,38	—			—	—
		48		466 083,43	2 148 892,57	—			—	—
		49		466 085,12	2 148 892,74	—			—	—
		50		466 089,00	2 148 897,46	—			—	—
		51		466 088,83	2 148 899,15	—			—	—
		52		466 090,63	2 148 901,34	—			—	—
		53		466 091,56	2 148 900,58	—			—	—
		54		466 095,51	2 148 905,39	—			—	—
		55		466 094,58	2 148 906,15	—			—	—
		56		466 096,38	2 148 908,34	—			—	—
		57		466 098,07	2 148 908,51	—			—	—
		58		466 102,08	2 148 913,40	—			—	—
		59		466 101,92	2 148 915,09	—			—	—
		60		466 103,71	2 148 917,28	—			—	—
		61		466 104,64	2 148 916,52	—			—	—
		62		466 108,59	2 148 921,33	—			—	—
		63		466 107,66	2 148 922,09	—			—	—
		64		466 109,46	2 148 924,28	—			—	—
		65		466 111,15	2 148 924,44	—			—	—
		66		466 115,16	2 148 929,34	—			—	—
		67		466 115,00	2 148 931,03	—			—	—
		68		466 116,80	2 148 933,22	—			—	—
		69		466 117,72	2 148 932,46	—			—	—
		70		466 121,67	2 148 937,26	—			—	—
		71		466 120,74	2 148 938,03	—			—	—
		72		466 122,54	2 148 940,22	—			—	—
		73		466 124,23	2 148 940,38	—			—	—
		74		466 128,11	2 148 945,10	—			—	—
		75		466 127,94	2 148 946,79	—			—	—
		76		466 129,74	2 148 948,99	—			—	—
		77		466 130,67	2 148 948,22	—			—	—
		78		466 134,62	2 148 953,03	—			—	—
		79		466 133,69	2 148 953,79	—			—	—
		80		466 135,49	2 148 955,98	—			—	—
		81		466 137,18	2 148 956,15	—			—	—
		82		466 138,89	2 148 958,24	—			—	—
		83		466 134,17	2 148 962,11	—			—	—
		84		466 132,48	2 148 961,95	—			—	—
		85		466 130,29	2 148 963,75	—			—	—
		86		466 131,05	2 148 964,67	—			—	—
		87		466 126,25	2 148 968,62	—			—	—
		88		466 125,49	2 148 967,69	—			—	—
		89		466 123,29	2 148 969,49	—			—	—
		90		466 123,13	2 148 971,18	—			—	—
		91		466 118,41	2 148 975,06	—			—	—
		92		466 116,72	2 148 974,89	—			—	—
		93		466 114,52	2 148 976,69	—			—	—
		94		466 115,29	2 148 977,62	—			—	—
		95		466 110,48	2 148 981,56	—			—	—
		96		466 109,72	2 148 980,64	—			—	—
		97		466 107,53	2 148 982,44	—			—	—
		98		466 107,36	2 148 984,13	—			—	—
		99		466 104,81	2 148 986,22	—			—	—
		100		466 106,11	2 148 987,81	—			—	—
		101		466 105,29	2 148 988,47	—			—	—
		102		466 105,13	2 148 988,60	—			—	—
		103		466 107,13	2 148 991,04	—			—	—
		104		466 107,99	2 148 990,34	—			—	—
		105		466 108,10	2 148 990,24	—			—	—
		106		466 111,85	2 148 994,80	—			—	—

1	2	3	4	5	6	7	8	9	10	11
1(2)	подземный	107	Метод спутниковых геодезических измерений (определений)	466 114,24	2 148 992,83	—	√(m0^2 + m1^2) = √(0,06^2 + 0,08^2) = 0,10	0,10	—	—
		108		466 115,07	2 148 993,84	—			—	—
		109		466 116,62	2 148 993,99	—			—	—
		110		466 118,90	2 148 992,12	—			—	—
		111		466 120,17	2 148 993,67	—			—	—
		112		466 125,27	2 148 989,48	—			—	—
		113		466 124,00	2 148 987,93	—			—	—
		114		466 126,28	2 148 986,06	—			—	—
		115		466 126,43	2 148 984,51	—			—	—
		116		466 125,61	2 148 983,51	—			—	—
		117		466 130,01	2 148 979,89	—			—	—
		118		466 130,84	2 148 980,90	—			—	—
		119		466 132,39	2 148 981,05	—			—	—
		120		466 134,67	2 148 979,18	—			—	—
		121		466 135,93	2 148 980,72	—			—	—
		122		466 141,04	2 148 976,53	—			—	—
		123		466 139,77	2 148 974,99	—			—	—
		124		466 142,05	2 148 973,12	—			—	—
		125		466 142,21	2 148 971,43	—			—	—
		126		466 144,53	2 148 969,52	—			—	—
		127		466 140,47	2 148 964,58	—			—	—
		128		466 142,85	2 148 962,62	—			—	—
		129		466 141,46	2 148 960,92	—			—	—
		130		466 145,80	2 148 957,36	—			—	—
		131		466 143,83	2 148 954,96	—			—	—
		132		466 148,78	2 148 950,90	—			—	—
		133		466 146,88	2 148 948,58	—			—	—
		134		466 147,04	2 148 946,89	—			—	—
		135		466 145,17	2 148 944,61	—			—	—
		136		466 146,72	2 148 943,34	—			—	—
		137		466 142,53	2 148 938,24	—			—	—
		138		466 140,98	2 148 939,51	—			—	—
		139		466 139,11	2 148 937,23	—			—	—
		140		466 137,56	2 148 937,08	—			—	—
		141		466 136,56	2 148 937,90	—			—	—
		142		466 132,94	2 148 933,50	—			—	—
		143		466 133,95	2 148 932,67	—			—	—
		144		466 134,10	2 148 931,12	—			—	—
		145		466 132,23	2 148 928,84	—			—	—
		146		466 133,77	2 148 927,58	—			—	—
		147		466 129,58	2 148 922,47	—			—	—
		148		466 128,04	2 148 923,74	—			—	—
		149		466 126,17	2 148 921,46	—			—	—
		150		466 124,62	2 148 921,31	—			—	—
		151		466 123,61	2 148 922,14	—			—	—
		152		466 119,86	2 148 917,56	—			—	—
		153		466 120,86	2 148 916,74	—			—	—
		154		466 121,01	2 148 915,19	—			—	—
		155		466 119,14	2 148 912,91	—			—	—
		156		466 120,69	2 148 911,64	—			—	—
		157		466 116,50	2 148 906,54	—			—	—
		158		466 114,96	2 148 907,81	—			—	—
		159		466 113,08	2 148 905,53	—			—	—
		160		466 111,54	2 148 905,37	—			—	—
		161		466 110,53	2 148 906,20	—			—	—
		162		466 106,77	2 148 901,62	—			—	—
		163		466 107,78	2 148 900,80	—			—	—
		164		466 107,93	2 148 899,25	—			—	—
		165		466 106,06	2 148 896,97	—			—	—
		166		466 107,61	2 148 895,70	—			—	—
		167		466 103,42	2 148 890,60	—			—	—
		168		466 101,87	2 148 891,87	—			—	—
		169		466 100,00	2 148 889,59	—			—	—

1	2	3	4	5	6	7	8	9	10	11
1(2)	подземный	170	Метод спутниковых геодезических измерений (определений)	466 098,45	2 148 889,44	—	√(m0^2 + m1^2) = √(0,06^2 + 0,08^2) = 0,10	0,10	—	—
		171		466 097,45	2 148 890,26	—			—	—
		172		466 093,83	2 148 885,85	—			—	—
		173		466 094,84	2 148 885,03	—			—	—
		174		466 094,98	2 148 883,58	—			—	—
		175		466 095,16	2 148 883,43	—			—	—
		176		466 096,11	2 148 882,65	—			—	—
		177		466 094,88	2 148 881,15	—			—	—
		178		466 094,39	2 148 881,56	—			—	—
		179		466 093,93	2 148 881,93	—			—	—
		180		466 093,80	2 148 882,04	—			—	—
		181		466 093,12	2 148 881,20	—			—	—
		182		466 094,66	2 148 879,93	—			—	—
		183		466 090,47	2 148 874,83	—			—	—
		184		466 088,93	2 148 876,10	—			—	—
		185		466 087,06	2 148 873,82	—			—	—
		186		466 085,37	2 148 873,65	—			—	—
		187		466 083,46	2 148 871,33	—			—	—
		188		466 078,52	2 148 875,40	—			—	—
		189		466 076,55	2 148 873,00	—			—	—
		190		466 072,21	2 148 876,57	—			—	—
		191		466 070,81	2 148 874,87	—			—	—
		192		466 068,43	2 148 876,82	—			—	—
		193		466 064,37	2 148 871,87	—			—	—
		194		466 061,82	2 148 873,97	—			—	—
		195		466 060,13	2 148 873,80	—			—	—
		196		466 057,94	2 148 875,60	—			—	—
		197		466 058,70	2 148 876,53	—			—	—
		198		466 053,89	2 148 880,48	—			—	—
		199		466 053,13	2 148 879,55	—			—	—
		200		466 050,94	2 148 881,35	—			—	—
		201		466 050,77	2 148 883,04	—			—	—
		202		466 046,05	2 148 886,91	—			—	—
		203		466 044,36	2 148 886,75	—			—	—
		204		466 042,17	2 148 888,55	—			—	—
		205		466 042,93	2 148 889,47	—			—	—
		206		466 038,12	2 148 893,42	—			—	—
		207		466 037,36	2 148 892,49	—			—	—
		208		466 035,17	2 148 894,29	—			—	—
		209		466 035,00	2 148 895,98	—			—	—
		14		466 032,45	2 148 898,08	—			—	—
1(3)										
1(3)	наземный	210	Метод спутниковых геодезических измерений (определений)	466 032,23	2 148 898,05	—	√(m0^2 + m1^2) = √(0,06^2 + 0,08^2) = 0,10	0,10	—	—
		211		466 032,33	2 148 898,17	—			—	—
		212		466 031,63	2 148 898,75	—			—	—
		213		466 032,36	2 148 899,64	—			—	—
		214		466 032,21	2 148 899,76	—			—	—
		215		466 034,78	2 148 902,89	—			—	—
		216		466 035,63	2 148 902,19	—			—	—
		217		466 037,43	2 148 904,39	—			—	—
		218		466 035,73	2 148 905,78	—			—	—
		219		466 039,17	2 148 909,97	—			—	—
		220		466 041,72	2 148 907,88	—			—	—
		221		466 042,10	2 148 908,34	—			—	—
		222		466 043,62	2 148 907,09	—			—	—
		223		466 042,60	2 148 905,85	—			—	—
		224		466 044,31	2 148 906,02	—			—	—
		225		466 044,92	2 148 905,52	—			—	—
		226		466 045,85	2 148 904,76	—			—	—
		227		466 046,52	2 148 904,20	—			—	—
		228		466 048,63	2 148 906,78	—			—	—
		229		466 048,19	2 148 907,15	—			—	—
		230		466 048,69	2 148 907,76	—			—	—

1	2	3	4	5	6	7	8	9	10	11
1(3)	наземный	231	Метод спутниковых геодезических измерений (определений)	466 052,56	2 148 904,58	—	√(m0^2 + m1^2) = √(0,06^2 + 0,08^2) = 0,10	0,10	—	—
		232		466 052,75	2 148 904,81	—			—	—
		233		466 054,30	2 148 903,54	—			—	—
		234		466 053,60	2 148 902,70	—			—	—
		235		466 053,98	2 148 902,39	—			—	—
		236		466 051,87	2 148 899,81	—			—	—
		237		466 052,54	2 148 899,26	—			—	—
		238		466 053,47	2 148 898,50	—			—	—
		239		466 054,08	2 148 898,00	—			—	—
		240		466 054,25	2 148 896,29	—			—	—
		241		466 054,88	2 148 897,07	—			—	—
		242		466 055,37	2 148 896,67	—			—	—
		243		466 055,56	2 148 896,91	—			—	—
		244		466 057,10	2 148 895,64	—			—	—
		245		466 059,37	2 148 898,40	—			—	—
		246		466 060,22	2 148 897,71	—			—	—
		247		466 057,76	2 148 894,71	—			—	—
		248		466 059,01	2 148 893,68	—			—	—
		249		466 058,37	2 148 892,90	—			—	—
		250		466 060,08	2 148 893,07	—			—	—
		251		466 060,69	2 148 892,57	—			—	—
		252		466 061,62	2 148 891,81	—			—	—
		253		466 062,29	2 148 891,26	—			—	—
		254		466 064,40	2 148 893,83	—			—	—
		255		466 064,82	2 148 893,49	—			—	—
		256		466 065,32	2 148 894,11	—			—	—
		257		466 069,88	2 148 890,37	—			—	—
		258		466 069,37	2 148 889,76	—			—	—
		259		466 069,75	2 148 889,44	—			—	—
		260		466 067,64	2 148 886,87	—			—	—
		261		466 068,31	2 148 886,32	—			—	—
		262		466 069,24	2 148 885,56	—			—	—
		263		466 069,84	2 148 885,06	—			—	—
		264		466 072,36	2 148 882,99	—			—	—
		265		466 071,60	2 148 882,06	—			—	—
		266		466 073,39	2 148 880,59	—			—	—
		267		466 075,73	2 148 883,44	—			—	—
		268		466 076,22	2 148 884,04	—			—	—
		269		466 076,99	2 148 884,97	—			—	—
		270		466 077,66	2 148 885,79	—			—	—
		271		466 076,81	2 148 886,49	—			—	—
		272		466 082,07	2 148 892,89	—			—	—
		273		466 082,85	2 148 892,12	—			—	—
		274		466 083,35	2 148 892,73	—			—	—
		275		466 085,04	2 148 892,89	—			—	—
		276		466 085,49	2 148 893,44	—			—	—
		277		466 086,25	2 148 894,37	—			—	—
		278		466 087,63	2 148 896,04	—			—	—
		279		466 088,39	2 148 896,97	—			—	—
		280		466 088,84	2 148 897,51	—			—	—
		281		466 088,67	2 148 899,20	—			—	—
		282		466 089,17	2 148 899,81	—			—	—
		283		466 089,93	2 148 900,74	—			—	—
		284		466 090,60	2 148 901,56	—			—	—
		285		466 089,76	2 148 902,26	—			—	—
		286		466 094,46	2 148 907,99	—			—	—
		287		466 095,31	2 148 907,29	—			—	—
		288		466 095,80	2 148 907,89	—			—	—
		289		466 096,30	2 148 908,50	—			—	—
		290		466 097,99	2 148 908,66	—			—	—
		291		466 098,42	2 148 909,19	—			—	—
		292		466 099,18	2 148 910,11	—			—	—
		293		466 100,73	2 148 912,00	—			—	—

1	2	3	4	5	6	7	8	9	10	11
1(3)	наземный	294	Метод спутниковых геодезических измерений (определений)	466 101,49	2 148 912,93	—	$\sqrt{(m0^2 + m1^2)} = \sqrt{(0,06^2 + 0,08^2)} = 0,10$	0,10	—	—
		295		466 101,92	2 148 913,45	—			—	—
		296		466 101,75	2 148 915,14	—			—	—
		297		466 102,25	2 148 915,75	—			—	—
		298		466 103,01	2 148 916,68	—			—	—
		299		466 103,69	2 148 917,50	—			—	—
		300		466 102,84	2 148 918,19	—			—	—
		301		466 107,38	2 148 923,73	—			—	—
		302		466 108,23	2 148 923,03	—			—	—
		303		466 108,88	2 148 923,83	—			—	—
		304		466 109,38	2 148 924,43	—			—	—
		305		466 111,07	2 148 924,60	—			—	—
		306		466 111,50	2 148 925,13	—			—	—
		307		466 112,26	2 148 926,05	—			—	—
		308		466 113,81	2 148 927,94	—			—	—
		309		466 114,57	2 148 928,87	—			—	—
		310		466 115,00	2 148 929,39	—			—	—
		311		466 114,84	2 148 931,08	—			—	—
		312		466 115,33	2 148 931,69	—			—	—
		313		466 116,10	2 148 932,61	—			—	—
		314		466 116,77	2 148 933,44	—			—	—
		315		466 115,92	2 148 934,13	—			—	—
		316		466 121,18	2 148 940,54	—			—	—
		317		466 121,57	2 148 940,22	—			—	—
		318		466 122,03	2 148 939,84	—			—	—
		319		466 122,46	2 148 940,37	—			—	—
		320		466 124,15	2 148 940,54	—			—	—
		321		466 124,60	2 148 941,08	—			—	—
		322		466 125,36	2 148 942,01	—			—	—
		323		466 126,74	2 148 943,69	—			—	—
		324		466 127,95	2 148 945,16	—			—	—
		325		466 127,78	2 148 946,85	—			—	—
		326		466 128,28	2 148 947,45	—			—	—
		327		466 129,04	2 148 948,38	—			—	—
		328		466 129,71	2 148 949,20	—			—	—
		329		466 128,72	2 148 950,02	—			—	—
		330		466 129,96	2 148 951,54	—			—	—
		331		466 129,34	2 148 952,04	—			—	—
		332		466 132,99	2 148 956,49	—			—	—
		333		466 133,84	2 148 955,79	—			—	—
		334		466 132,70	2 148 954,40	—			—	—
		335		466 133,46	2 148 953,77	—			—	—
		336		466 134,15	2 148 954,60	—			—	—
		337		466 134,91	2 148 955,53	—			—	—
		338		466 135,41	2 148 956,14	—			—	—
		339		466 137,10	2 148 956,31	—			—	—
		340		466 137,44	2 148 956,72	—			—	—
		341		466 138,20	2 148 957,65	—			—	—
		342		466 138,67	2 148 958,22	—			—	—
		343		466 135,83	2 148 960,56	—			—	—
		344		466 134,87	2 148 959,40	—			—	—
		345		466 133,33	2 148 960,67	—			—	—
		346		466 133,52	2 148 960,90	—			—	—
		347		466 132,44	2 148 961,79	—			—	—
		348		466 131,83	2 148 962,29	—			—	—
		349		466 130,90	2 148 963,05	—			—	—
		350		466 130,08	2 148 963,72	—			—	—
		351		466 129,09	2 148 962,52	—			—	—
		352		466 127,58	2 148 963,76	—			—	—
		353		466 127,32	2 148 963,45	—			—	—
		354		466 121,08	2 148 968,58	—			—	—
		355		466 121,72	2 148 969,35	—			—	—
		356		466 124,89	2 148 966,74	—			—	—

1	2	3	4	5	6	7	8	9	10	11
1(3)	наземный	357	Метод спутниковых геодезических измерений (определений)	466 125,50	2 148 967,48	—	$\sqrt{(m0^2 + m1^2)} = \sqrt{(0,06^2 + 0,08^2)} = 0,10$	0,10	—	—
		358		466 124,68	2 148 968,16	—			—	—
		359		466 123,75	2 148 968,92	—			—	—
		360		466 123,14	2 148 969,41	—			—	—
		361		466 122,98	2 148 971,10	—			—	—
		362		466 122,43	2 148 971,55	—			—	—
		363		466 121,51	2 148 972,31	—			—	—
		364		466 119,83	2 148 973,69	—			—	—
		365		466 118,90	2 148 974,45	—			—	—
		366		466 118,36	2 148 974,90	—			—	—
		367		466 116,67	2 148 974,73	—			—	—
		368		466 116,06	2 148 975,23	—			—	—
		369		466 115,13	2 148 975,99	—			—	—
		370		466 114,31	2 148 976,67	—			—	—
		371		466 112,91	2 148 974,97	—			—	—
		372		466 111,36	2 148 976,24	—			—	—
		373		466 112,12	2 148 977,17	—			—	—
		374		466 111,04	2 148 978,06	—			—	—
		375		466 110,40	2 148 977,29	—			—	—
		376		466 104,22	2 148 982,36	—			—	—
		377		466 105,49	2 148 983,91	—			—	—
		378		466 107,38	2 148 982,36	—			—	—
		379		466 107,21	2 148 984,05	—			—	—
		380		466 106,39	2 148 984,72	—			—	—
		381		466 105,46	2 148 985,48	—			—	—
		382		466 104,59	2 148 986,20	—			—	—
		383		466 105,26	2 148 987,01	—			—	—
		384		466 104,56	2 148 987,59	—			—	—
		385		466 105,29	2 148 988,47	—			—	—
		386		466 105,13	2 148 988,60	—			—	—
		387		466 107,13	2 148 991,04	—			—	—
		388		466 107,99	2 148 990,34	—			—	—
		389		466 108,38	2 148 990,81	—			—	—
		390		466 106,83	2 148 992,08	—			—	—
		391		466 111,65	2 148 997,95	—			—	—
		392		466 114,08	2 148 995,96	—			—	—
		393		466 114,65	2 148 996,65	—			—	—
		394		466 116,14	2 148 995,43	—			—	—
		395		466 114,96	2 148 993,99	—			—	—
		396		466 116,67	2 148 994,16	—			—	—
		397		466 117,28	2 148 993,66	—			—	—
		398		466 118,21	2 148 992,90	—			—	—
		399		466 118,88	2 148 992,35	—			—	—
		400		466 120,99	2 148 994,92	—			—	—
		401		466 119,55	2 148 996,10	—			—	—
		402		466 120,06	2 148 996,72	—			—	—
		403		466 124,92	2 148 992,73	—			—	—
		404		466 125,68	2 148 993,65	—			—	—
		405		466 127,23	2 148 992,38	—			—	—
		406		466 125,96	2 148 990,84	—			—	—
		407		466 126,34	2 148 990,53	—			—	—
		408		466 124,23	2 148 987,96	—			—	—
		409		466 124,90	2 148 987,41	—			—	—
		410		466 125,83	2 148 986,65	—			—	—
		411		466 126,43	2 148 986,15	—			—	—
		412		466 126,60	2 148 984,44	—			—	—
		413		466 127,08	2 148 985,02	—			—	—
		414		466 128,37	2 148 983,96	—			—	—
		415		466 129,14	2 148 984,89	—			—	—
		416		466 130,68	2 148 983,62	—			—	—
		417		466 129,92	2 148 982,70	—			—	—
		418		466 131,21	2 148 981,64	—			—	—
		419		466 130,73	2 148 981,05	—			—	—

1	2	3	4	5	6	7	8	9	10	11
1(3)	наземный	420	Метод спутниковых геодезических измерений (определений)	466 132,44	2 148 981,22	—	√(m0^2 + m1^2) = √(0,06^2 + 0,08^2) = 0,10	0,10	—	—
		421		466 133,05	2 148 980,72	—			—	—
		422		466 133,97	2 148 979,96	—			—	—
		423		466 134,65	2 148 979,41	—			—	—
		424		466 136,76	2 148 981,98	—			—	—
		425		466 134,48	2 148 983,84	—			—	—
		426		466 134,99	2 148 984,46	—			—	—
		427		466 140,69	2 148 979,78	—			—	—
		428		466 141,64	2 148 980,94	—			—	—
		429		466 143,18	2 148 979,67	—			—	—
		430		466 141,73	2 148 977,90	—			—	—
		431		466 142,11	2 148 977,59	—			—	—
		432		466 139,99	2 148 975,01	—			—	—
		433		466 140,67	2 148 974,46	—			—	—
		434		466 141,59	2 148 973,70	—			—	—
		435		466 142,20	2 148 973,20	—			—	—
		436		466 142,37	2 148 971,51	—			—	—
		437		466 144,76	2 148 969,55	—			—	—
		438		466 141,45	2 148 965,52	—			—	—
		439		466 140,69	2 148 964,59	—			—	—
		440		466 143,07	2 148 962,64	—			—	—
		441		466 142,91	2 148 962,45	—			—	—
		442		466 142,61	2 148 962,08	—			—	—
		443		466 143,98	2 148 960,96	—			—	—
		444		466 143,05	2 148 959,83	—			—	—
		445		466 144,90	2 148 958,31	—			—	—
		446		466 145,27	2 148 958,77	—			—	—
		447		466 146,30	2 148 960,02	—			—	—
		448		466 148,08	2 148 958,56	—			—	—
		449		466 146,65	2 148 956,82	—			—	—
		450		466 145,99	2 148 957,36	—			—	—
		451		466 144,05	2 148 954,99	—			—	—
		452		466 144,97	2 148 954,24	—			—	—
		453		466 149,01	2 148 950,93	—			—	—
		454		466 149,74	2 148 950,33	—			—	—
		455		466 152,88	2 148 954,16	—			—	—
		456		466 151,83	2 148 955,02	—			—	—
		457		466 153,31	2 148 956,82	—			—	—
		458		466 153,43	2 148 956,72	—			—	—
		459		466 157,18	2 148 953,64	—			—	—
		460		466 157,41	2 148 953,45	—			—	—
		461		466 157,29	2 148 953,29	—			—	—
		462		466 157,84	2 148 952,84	—			—	—
		463		466 157,27	2 148 952,14	—			—	—
		464		466 156,72	2 148 952,60	—			—	—
		465		466 156,59	2 148 952,44	—			—	—
		466		466 156,35	2 148 952,64	—			—	—
		467		466 155,24	2 148 953,56	—			—	—
		468		466 151,40	2 148 948,89	—			—	—
		469		466 150,55	2 148 949,59	—			—	—
		470		466 149,60	2 148 948,43	—			—	—
		471		466 150,53	2 148 947,67	—			—	—
		472		466 149,23	2 148 946,08	—			—	—
		473		466 148,30	2 148 946,85	—			—	—
		474		466 147,21	2 148 946,85	—			—	—
		475		466 146,71	2 148 946,24	—			—	—
		476		466 145,95	2 148 945,31	—			—	—
		477		466 145,40	2 148 944,64	—			—	—
		478		466 147,97	2 148 942,53	—			—	—
		479		466 149,30	2 148 944,15	—			—	—
		480		466 149,92	2 148 943,64	—			—	—
		481		466 145,78	2 148 938,59	—			—	—
		482		466 146,70	2 148 937,83	—			—	—

1	2	3	4	5	6	7	8	9	10	11
1(3)	наземный	483	Метод спутниковых геодезических измерений (определений)	466 145,43	2 148 936,28	—	$\sqrt{(m0^2 + m1^2)} = \sqrt{(0,06^2 + 0,08^2)} = 0,10$	0,10	—	—
		484		466 143,89	2 148 937,55	—			—	—
		485		466 143,58	2 148 937,18	—			—	—
		486		466 141,01	2 148 939,29	—			—	—
		487		466 140,46	2 148 938,62	—			—	—
		488		466 139,69	2 148 937,69	—			—	—
		489		466 139,20	2 148 937,08	—			—	—
		490		466 137,49	2 148 936,91	—			—	—
		491		466 138,23	2 148 936,30	—			—	—
		492		466 137,80	2 148 935,78	—			—	—
		493		466 138,50	2 148 935,21	—			—	—
		494		466 137,23	2 148 933,66	—			—	—
		495		466 140,89	2 148 930,66	—			—	—
		496		466 139,62	2 148 929,12	—			—	—
		497		466 136,43	2 148 931,74	—			—	—
		498		466 137,06	2 148 932,51	—			—	—
		499		466 135,90	2 148 933,46	—			—	—
		500		466 134,84	2 148 932,18	—			—	—
		501		466 134,10	2 148 932,79	—			—	—
		502		466 134,27	2 148 931,08	—			—	—
		503		466 133,77	2 148 930,47	—			—	—
		504		466 133,01	2 148 929,54	—			—	—
		505		466 132,45	2 148 928,87	—			—	—
		506		466 135,03	2 148 926,76	—			—	—
		507		466 135,86	2 148 927,79	—			—	—
		508		466 136,48	2 148 927,28	—			—	—
		509		466 132,83	2 148 922,83	—			—	—
		510		466 133,52	2 148 922,26	—			—	—
		511		466 132,25	2 148 920,71	—			—	—
		512		466 130,95	2 148 921,78	—			—	—
		513		466 130,64	2 148 921,41	—			—	—
		514		466 128,06	2 148 923,52	—			—	—
		515		466 127,51	2 148 922,85	—			—	—
		516		466 126,75	2 148 921,92	—			—	—
		517		466 126,25	2 148 921,31	—			—	—
		518		466 124,54	2 148 921,15	—			—	—
		519		466 125,29	2 148 920,53	—			—	—
		520		466 124,80	2 148 919,94	—			—	—
		521		466 125,49	2 148 919,36	—			—	—
		522		466 124,21	2 148 917,80	—			—	—
		523		466 127,48	2 148 915,12	—			—	—
		524		466 126,21	2 148 913,57	—			—	—
		525		466 123,41	2 148 915,88	—			—	—
		526		466 124,04	2 148 916,65	—			—	—
		527		466 122,88	2 148 917,60	—			—	—
		528		466 121,76	2 148 916,24	—			—	—
		529		466 121,02	2 148 916,85	—			—	—
		530		466 121,18	2 148 915,14	—			—	—
		531		466 120,68	2 148 914,53	—			—	—
		532		466 119,92	2 148 913,60	—			—	—
		533		466 119,37	2 148 912,93	—			—	—
		534		466 121,95	2 148 910,82	—			—	—
		535		466 122,72	2 148 911,76	—			—	—
		536		466 123,33	2 148 911,25	—			—	—
		537		466 119,75	2 148 906,88	—			—	—
		538		466 120,45	2 148 906,31	—			—	—
		539		466 119,18	2 148 904,77	—			—	—
		540		466 117,86	2 148 905,85	—			—	—
		541		466 117,55	2 148 905,47	—			—	—
		542		466 114,98	2 148 907,58	—			—	—
		543		466 114,43	2 148 906,91	—			—	—
		544		466 113,67	2 148 905,98	—			—	—
		545		466 113,17	2 148 905,38	—			—	—

1	2	3	4	5	6	7	8	9	10	11
1(3)	наземный	546	Метод спутниковых геодезических измерений (определений)	466 111,46	2 148 905,21	—	√(m0^2 + m1^2) = √(0,06^2 + 0,08^2) = 0,10	0,10	—	—
		547		466 112,24	2 148 904,57	—			—	—
		548		466 111,75	2 148 903,97	—			—	—
		549		466 111,98	2 148 903,78	—			—	—
		550		466 110,70	2 148 902,22	—			—	—
		551		466 113,75	2 148 899,71	—			—	—
		552		466 113,05	2 148 898,86	—			—	—
		553		466 109,77	2 148 901,56	—			—	—
		554		466 108,71	2 148 900,27	—			—	—
		555		466 107,93	2 148 900,91	—			—	—
		556		466 108,10	2 148 899,20	—			—	—
		557		466 107,60	2 148 898,59	—			—	—
		558		466 106,84	2 148 897,67	—			—	—
		559		466 106,29	2 148 896,99	—			—	—
		560		466 108,86	2 148 894,88	—			—	—
		561		466 108,71	2 148 894,69	—			—	—
		562		466 109,32	2 148 894,19	—			—	—
		563		466 106,67	2 148 890,95	—			—	—
		564		466 106,90	2 148 890,76	—			—	—
		565		466 105,63	2 148 889,21	—			—	—
		566		466 104,78	2 148 889,91	—			—	—
		567		466 104,47	2 148 889,53	—			—	—
		568		466 101,90	2 148 891,65	—			—	—
		569		466 101,35	2 148 890,97	—			—	—
		570		466 100,58	2 148 890,05	—			—	—
		571		466 100,09	2 148 889,44	—			—	—
		572		466 098,38	2 148 889,27	—			—	—
		573		466 099,16	2 148 888,63	—			—	—
		574		466 097,49	2 148 886,60	—			—	—
		575		466 099,81	2 148 884,70	—			—	—
		576		466 099,11	2 148 883,85	—			—	—
		577		466 096,79	2 148 885,75	—			—	—
		578		466 095,77	2 148 884,50	—			—	—
		579		466 094,99	2 148 885,14	—			—	—
		580		466 095,16	2 148 883,43	—			—	—
		581		466 096,11	2 148 882,65	—			—	—
		582		466 094,88	2 148 881,15	—			—	—
		583		466 093,93	2 148 881,93	—			—	—
		584		466 093,34	2 148 881,23	—			—	—
		585		466 095,92	2 148 879,11	—			—	—
		586		466 095,26	2 148 878,31	—			—	—
		587		466 095,87	2 148 877,81	—			—	—
		588		466 092,45	2 148 873,64	—			—	—
		589		466 091,84	2 148 874,14	—			—	—
		590		466 091,53	2 148 873,77	—			—	—
		591		466 088,95	2 148 875,88	—			—	—
		592		466 088,40	2 148 875,21	—			—	—
		593		466 087,64	2 148 874,28	—			—	—
		594		466 087,14	2 148 873,67	—			—	—
		595		466 087,28	2 148 872,59	—			—	—
		596		466 084,08	2 148 868,69	—			—	—
		597		466 083,23	2 148 869,39	—			—	—
		598		466 084,19	2 148 870,55	—			—	—
		599		466 083,49	2 148 871,11	—			—	—
		600		466 079,45	2 148 874,43	—			—	—
		601		466 078,54	2 148 875,18	—			—	—
		602		466 076,57	2 148 872,78	—			—	—
		603		466 076,37	2 148 872,94	—			—	—
		604		466 075,45	2 148 873,70	—			—	—
		605		466 072,23	2 148 876,34	—			—	—
		606		466 071,76	2 148 875,77	—			—	—
		607		466 071,00	2 148 874,84	—			—	—
		608		466 070,84	2 148 874,65	—			—	—

1	2	3	4	5	6	7	8	9	10	11
1(3)	наземный	609	Метод спутниковых геодезических измерений (определений)	466 068,46	2 148 876,60	—	$\sqrt{(m0^2 + m1^2)} = \sqrt{(0,06^2 + 0,08^2)} = 0,10$	0,10	—	—
		610		466 067,71	2 148 875,69	—			—	—
		611		466 064,39	2 148 871,65	—			—	—
		612		466 064,12	2 148 871,88	—			—	—
		613		466 063,55	2 148 871,18	—			—	—
		614		466 065,24	2 148 869,79	—			—	—
		615		466 064,54	2 148 868,94	—			—	—
		616		466 061,73	2 148 871,25	—			—	—
		617		466 061,54	2 148 871,02	—			—	—
		618		466 059,96	2 148 872,32	—			—	—
		619		466 060,15	2 148 872,55	—			—	—
		620		466 060,08	2 148 873,64	—			—	—
		621		466 059,47	2 148 874,14	—			—	—
		622		466 058,54	2 148 874,90	—			—	—
		623		466 057,72	2 148 875,58	—			—	—
		624		466 056,70	2 148 874,34	—			—	—
		625		466 055,15	2 148 875,61	—			—	—
		626		466 054,84	2 148 875,23	—			—	—
		627		466 049,28	2 148 879,78	—			—	—
		628		466 049,98	2 148 880,64	—			—	—
		629		466 052,51	2 148 878,56	—			—	—
		630		466 053,14	2 148 879,34	—			—	—
		631		466 052,32	2 148 880,01	—			—	—
		632		466 051,39	2 148 880,77	—			—	—
		633		466 050,79	2 148 881,27	—			—	—
		634		466 050,62	2 148 882,96	—			—	—
		635		466 050,08	2 148 883,41	—			—	—
		636		466 049,15	2 148 884,17	—			—	—
		637		466 047,47	2 148 885,54	—			—	—
		638		466 046,54	2 148 886,30	—			—	—
		639		466 046,00	2 148 886,75	—			—	—
		640		466 044,31	2 148 886,58	—			—	—
		641		466 043,70	2 148 887,08	—			—	—
		642		466 042,78	2 148 887,84	—			—	—
		643		466 041,95	2 148 888,52	—			—	—
		644		466 040,75	2 148 887,05	—			—	—
		645		466 039,20	2 148 888,32	—			—	—
		646		466 039,07	2 148 888,17	—			—	—
		647		466 032,06	2 148 893,93	—			—	—
		648		466 032,75	2 148 894,78	—			—	—
		649		466 036,74	2 148 891,50	—			—	—
		650		466 037,38	2 148 892,28	—			—	—
		651		466 036,55	2 148 892,95	—			—	—
		652		466 035,63	2 148 893,71	—			—	—
		653		466 035,02	2 148 894,21	—			—	—
		654		466 034,85	2 148 895,90	—			—	—
		655		466 034,03	2 148 896,58	—			—	—
		656		466 033,10	2 148 897,34	—			—	—
		210		466 032,23	2 148 898,05	—			—	—
1(4)										
1(4)	надземный	657	Метод спутниковых геодезических измерений (определений)	466 032,23	2 148 898,05	—	$\sqrt{(m0^2 + m1^2)} = \sqrt{(0,06^2 + 0,08^2)} = 0,10$	0,10	—	—
		658		466 032,33	2 148 898,17	—			—	—
		659		466 035,63	2 148 902,19	—			—	—
		660		466 037,43	2 148 904,39	—			—	—
		661		466 040,23	2 148 907,80	—			—	—
		662		466 042,60	2 148 905,85	—			—	—
		663		466 044,31	2 148 906,02	—			—	—
		664		466 044,92	2 148 905,52	—			—	—
		665		466 045,30	2 148 905,98	—			—	—
		666		466 046,23	2 148 905,22	—			—	—
		667		466 045,85	2 148 904,76	—			—	—
		668		466 046,52	2 148 904,20	—			—	—
		669		466 048,63	2 148 906,78	—			—	—

1	2	3	4	5	6	7	8	9	10	11
1(4)	надземный	670	Метод спутниковых геодезических измерений (определений)	466 053,98	2 148 902,39	—	√(m0^2 + m1^2) = √(0,06^2 + 0,08^2) = 0,10	0,10	—	—
		671		466 051,87	2 148 899,81	—			—	—
		672		466 052,54	2 148 899,26	—			—	—
		673		466 052,92	2 148 899,72	—			—	—
		674		466 053,85	2 148 898,96	—			—	—
		675		466 053,47	2 148 898,50	—			—	—
		676		466 054,08	2 148 898,00	—			—	—
		677		466 054,25	2 148 896,29	—			—	—
		678		466 058,37	2 148 892,90	—			—	—
		679		466 060,08	2 148 893,07	—			—	—
		680		466 060,69	2 148 892,57	—			—	—
		681		466 061,07	2 148 893,03	—			—	—
		682		466 061,99	2 148 892,27	—			—	—
		683		466 061,62	2 148 891,81	—			—	—
		684		466 062,29	2 148 891,26	—			—	—
		685		466 064,40	2 148 893,83	—			—	—
		686		466 064,82	2 148 893,49	—			—	—
		687		466 069,37	2 148 889,76	—			—	—
		688		466 069,75	2 148 889,44	—			—	—
		689		466 067,64	2 148 886,87	—			—	—
		690		466 068,31	2 148 886,32	—			—	—
		691		466 068,68	2 148 886,77	—			—	—
		692		466 069,61	2 148 886,01	—			—	—
		693		466 069,24	2 148 885,56	—			—	—
		694		466 069,84	2 148 885,06	—			—	—
		695		466 070,01	2 148 883,37	—			—	—
		696		466 070,37	2 148 883,08	—			—	—
		697		466 070,74	2 148 883,54	—			—	—
		698		466 071,67	2 148 882,77	—			—	—
		699		466 071,29	2 148 882,31	—			—	—
		700		466 071,60	2 148 882,06	—			—	—
		701		466 073,39	2 148 880,59	—			—	—
		702		466 074,32	2 148 879,83	—			—	—
		703		466 074,79	2 148 880,40	—			—	—
		704		466 074,33	2 148 880,78	—			—	—
		705		466 075,09	2 148 881,71	—			—	—
		706		466 075,55	2 148 881,33	—			—	—
		707		466 075,89	2 148 881,75	—			—	—
		708		466 075,73	2 148 883,44	—			—	—
		709		466 076,22	2 148 884,04	—			—	—
		710		466 075,76	2 148 884,42	—			—	—
		711		466 076,52	2 148 885,35	—			—	—
		712		466 076,99	2 148 884,97	—			—	—
		713		466 077,66	2 148 885,79	—			—	—
		714		466 082,09	2 148 891,19	—			—	—
		715		466 081,63	2 148 891,57	—			—	—
		716		466 082,39	2 148 892,50	—			—	—
		717		466 082,85	2 148 892,12	—			—	—
		718		466 083,35	2 148 892,73	—			—	—
		719		466 085,04	2 148 892,89	—			—	—
		720		466 085,49	2 148 893,44	—			—	—
		721		466 085,03	2 148 893,82	—			—	—
		722		466 085,79	2 148 894,74	—			—	—
		723		466 086,25	2 148 894,37	—			—	—
		724		466 087,63	2 148 896,04	—			—	—
		725		466 087,17	2 148 896,42	—			—	—
		726		466 087,93	2 148 897,35	—			—	—
		727		466 088,39	2 148 896,97	—			—	—
		728		466 088,84	2 148 897,51	—			—	—
		729		466 088,67	2 148 899,20	—			—	—
		730		466 089,17	2 148 899,81	—			—	—
		731		466 088,71	2 148 900,19	—			—	—
		732		466 089,47	2 148 901,12	—			—	—

1	2	3	4	5	6	7	8	9	10	11
1(4)	надземный	733	Метод спутниковых геодезических измерений (определений)	466 089,93	2 148 900,74	—	√(m0^2 + m1^2) = √(0,06^2 + 0,08^2) = 0,10	0,10	—	—
		734		466 090,60	2 148 901,56	—			—	—
		735		466 095,04	2 148 906,96	—			—	—
		736		466 094,58	2 148 907,34	—			—	—
		737		466 095,34	2 148 908,27	—			—	—
		738		466 095,80	2 148 907,89	—			—	—
		739		466 096,30	2 148 908,50	—			—	—
		740		466 097,99	2 148 908,66	—			—	—
		741		466 098,42	2 148 909,19	—			—	—
		742		466 097,96	2 148 909,57	—			—	—
		743		466 098,72	2 148 910,49	—			—	—
		744		466 099,18	2 148 910,11	—			—	—
		745		466 100,73	2 148 912,00	—			—	—
		746		466 100,27	2 148 912,38	—			—	—
		747		466 101,03	2 148 913,31	—			—	—
		748		466 101,49	2 148 912,93	—			—	—
		749		466 101,92	2 148 913,45	—			—	—
		750		466 101,75	2 148 915,14	—			—	—
		751		466 102,25	2 148 915,75	—			—	—
		752		466 101,79	2 148 916,13	—			—	—
		753		466 102,55	2 148 917,05	—			—	—
		754		466 103,01	2 148 916,68	—			—	—
		755		466 103,69	2 148 917,50	—			—	—
		756		466 108,12	2 148 922,90	—			—	—
		757		466 107,66	2 148 923,28	—			—	—
		758		466 108,42	2 148 924,21	—			—	—
		759		466 108,88	2 148 923,83	—			—	—
		760		466 109,38	2 148 924,43	—			—	—
		761		466 111,07	2 148 924,60	—			—	—
		762		466 111,50	2 148 925,13	—			—	—
		763		466 111,04	2 148 925,50	—			—	—
		764		466 111,80	2 148 926,43	—			—	—
		765		466 112,26	2 148 926,05	—			—	—
		766		466 113,81	2 148 927,94	—			—	—
		767		466 113,35	2 148 928,32	—			—	—
		768		466 114,11	2 148 929,24	—			—	—
		769		466 114,57	2 148 928,87	—			—	—
		770		466 115,00	2 148 929,39	—			—	—
		771		466 114,84	2 148 931,08	—			—	—
		772		466 115,33	2 148 931,69	—			—	—
		773		466 114,87	2 148 932,07	—			—	—
		774		466 115,63	2 148 932,99	—			—	—
		775		466 116,10	2 148 932,61	—			—	—
		776		466 116,77	2 148 933,44	—			—	—
		777		466 121,20	2 148 938,84	—			—	—
		778		466 120,74	2 148 939,22	—			—	—
		779		466 121,57	2 148 940,22	—			—	—
		780		466 122,03	2 148 939,84	—			—	—
		781		466 122,46	2 148 940,37	—			—	—
		782		466 124,15	2 148 940,54	—			—	—
		783		466 124,60	2 148 941,08	—			—	—
		784		466 124,14	2 148 941,46	—			—	—
		785		466 124,90	2 148 942,39	—			—	—
		786		466 125,36	2 148 942,01	—			—	—
		787		466 126,74	2 148 943,69	—			—	—
		788		466 126,28	2 148 944,07	—			—	—
		789		466 127,04	2 148 944,99	—			—	—
		790		466 127,50	2 148 944,61	—			—	—
		791		466 127,95	2 148 945,16	—			—	—
		792		466 127,78	2 148 946,85	—			—	—
		793		466 128,28	2 148 947,45	—			—	—
		794		466 127,82	2 148 947,83	—			—	—
		795		466 128,58	2 148 948,76	—			—	—

1	2	3	4	5	6	7	8	9	10	11
1(4)	надземный	796	Метод спутниковых геодезических измерений (определений)	466 129,04	2 148 948,38	—	√(m0^2 + m1^2) = √(0,06^2 + 0,08^2) = 0,10	0,10	—	—
		797		466 129,71	2 148 949,20	—			—	—
		798		466 133,46	2 148 953,77	—			—	—
		799		466 134,15	2 148 954,60	—			—	—
		800		466 133,69	2 148 954,98	—			—	—
		801		466 134,45	2 148 955,91	—			—	—
		802		466 134,91	2 148 955,53	—			—	—
		803		466 135,41	2 148 956,14	—			—	—
		804		466 137,10	2 148 956,31	—			—	—
		805		466 137,44	2 148 956,72	—			—	—
		806		466 136,98	2 148 957,10	—			—	—
		807		466 137,74	2 148 958,03	—			—	—
		808		466 138,20	2 148 957,65	—			—	—
		809		466 138,67	2 148 958,22	—			—	—
		810		466 135,83	2 148 960,56	—			—	—
		811		466 135,64	2 148 960,71	—			—	—
		812		466 135,27	2 148 960,25	—			—	—
		813		466 134,34	2 148 961,01	—			—	—
		814		466 134,72	2 148 961,47	—			—	—
		815		466 134,13	2 148 961,95	—			—	—
		816		466 132,44	2 148 961,79	—			—	—
		817		466 131,83	2 148 962,29	—			—	—
		818		466 131,45	2 148 961,82	—			—	—
		819		466 130,52	2 148 962,59	—			—	—
		820		466 130,90	2 148 963,05	—			—	—
		821		466 130,08	2 148 963,72	—			—	—
		822		466 125,50	2 148 967,48	—			—	—
		823		466 124,68	2 148 968,16	—			—	—
		824		466 124,30	2 148 967,69	—			—	—
		825		466 123,37	2 148 968,46	—			—	—
		826		466 123,75	2 148 968,92	—			—	—
		827		466 123,14	2 148 969,41	—			—	—
		828		466 122,98	2 148 971,10	—			—	—
		829		466 122,43	2 148 971,55	—			—	—
		830		466 122,06	2 148 971,09	—			—	—
		831		466 121,13	2 148 971,85	—			—	—
		832		466 121,51	2 148 972,31	—			—	—
		833		466 119,83	2 148 973,69	—			—	—
		834		466 119,45	2 148 973,23	—			—	—
		835		466 118,52	2 148 973,99	—			—	—
		836		466 118,90	2 148 974,45	—			—	—
		837		466 118,36	2 148 974,90	—			—	—
		838		466 116,67	2 148 974,73	—			—	—
		839		466 116,06	2 148 975,23	—			—	—
		840		466 115,68	2 148 974,77	—			—	—
		841		466 114,76	2 148 975,53	—			—	—
		842		466 115,13	2 148 975,99	—			—	—
		843		466 114,31	2 148 976,67	—			—	—
		844		466 108,91	2 148 981,10	—			—	—
		845		466 108,53	2 148 980,64	—			—	—
		846		466 107,61	2 148 981,40	—			—	—
		847		466 107,98	2 148 981,86	—			—	—
		848		466 107,38	2 148 982,36	—			—	—
		849		466 107,21	2 148 984,05	—			—	—
		850		466 106,39	2 148 984,72	—			—	—
		851		466 106,01	2 148 984,26	—			—	—
		852		466 105,08	2 148 985,02	—			—	—
		853		466 105,46	2 148 985,48	—			—	—
		854		466 104,59	2 148 986,20	—			—	—
		855		466 105,26	2 148 987,01	—			—	—
		856		466 107,99	2 148 990,34	—			—	—
		857		466 108,38	2 148 990,81	—			—	—
		858		466 112,59	2 148 995,94	—			—	—

1	2	3	4	5	6	7	8	9	10	11
1(4)	надземный	859	Метод спутниковых геодезических измерений (определений)	466 114,96	2 148 993,99	—	√(m0^2 + m1^2) = √(0,06^2 + 0,08^2) = 0,10	0,10	—	—
		860		466 116,67	2 148 994,16	—			—	—
		861		466 117,28	2 148 993,66	—			—	—
		862		466 117,66	2 148 994,12	—			—	—
		863		466 118,58	2 148 993,36	—			—	—
		864		466 118,21	2 148 992,90	—			—	—
		865		466 118,88	2 148 992,35	—			—	—
		866		466 120,99	2 148 994,92	—			—	—
		867		466 125,96	2 148 990,84	—			—	—
		868		466 126,34	2 148 990,53	—			—	—
		869		466 124,23	2 148 987,96	—			—	—
		870		466 124,90	2 148 987,41	—			—	—
		871		466 125,28	2 148 987,87	—			—	—
		872		466 126,20	2 148 987,10	—			—	—
		873		466 125,83	2 148 986,65	—			—	—
		874		466 126,43	2 148 986,15	—			—	—
		875		466 126,60	2 148 984,44	—			—	—
		876		466 130,73	2 148 981,05	—			—	—
		877		466 132,44	2 148 981,22	—			—	—
		878		466 133,05	2 148 980,72	—			—	—
		879		466 133,42	2 148 981,18	—			—	—
		880		466 134,35	2 148 980,42	—			—	—
		881		466 133,97	2 148 979,96	—			—	—
		882		466 134,65	2 148 979,41	—			—	—
		883		466 136,76	2 148 981,98	—			—	—
		884		466 141,73	2 148 977,90	—			—	—
		885		466 142,11	2 148 977,59	—			—	—
		886		466 139,99	2 148 975,01	—			—	—
		887		466 140,67	2 148 974,46	—			—	—
		888		466 141,04	2 148 974,92	—			—	—
		889		466 141,97	2 148 974,16	—			—	—
		890		466 141,59	2 148 973,70	—			—	—
		891		466 142,20	2 148 973,20	—			—	—
		892		466 142,37	2 148 971,51	—			—	—
		893		466 144,76	2 148 969,55	—			—	—
		894		466 141,45	2 148 965,52	—			—	—
		895		466 143,83	2 148 963,56	—			—	—
		896		466 143,07	2 148 962,64	—			—	—
		897		466 142,91	2 148 962,45	—			—	—
		898		466 143,37	2 148 962,08	—			—	—
		899		466 142,61	2 148 961,15	—			—	—
		900		466 142,15	2 148 961,52	—			—	—
		901		466 141,68	2 148 960,95	—			—	—
		902		466 143,05	2 148 959,83	—			—	—
		903		466 144,90	2 148 958,31	—			—	—
		904		466 145,27	2 148 958,77	—			—	—
		905		466 146,20	2 148 958,01	—			—	—
		906		466 145,83	2 148 957,55	—			—	—
		907		466 146,94	2 148 956,63	—			—	—
		908		466 144,97	2 148 954,24	—			—	—
		909		466 149,01	2 148 950,93	—			—	—
		910		466 147,04	2 148 948,54	—			—	—
		911		466 147,21	2 148 946,85	—			—	—
		912		466 146,71	2 148 946,24	—			—	—
		913		466 147,17	2 148 945,86	—			—	—
		914		466 146,41	2 148 944,93	—			—	—
		915		466 145,95	2 148 945,31	—			—	—
		916		466 145,40	2 148 944,64	—			—	—
		917		466 147,97	2 148 942,53	—			—	—
		918		466 143,89	2 148 937,55	—			—	—
		919		466 143,58	2 148 937,18	—			—	—
		920		466 141,01	2 148 939,29	—			—	—
		921		466 140,46	2 148 938,62	—			—	—

1	2	3	4	5	6	7	8	9	10	11
1(4)	надземный	922	Метод спутниковых геодезических измерений (определений)	466 140,91	2 148 938,24	—	$\sqrt{(m0^2 + m1^2)} = \sqrt{(0,06^2 + 0,08^2)} = 0,10$	0,10	—	—
		923		466 140,15	2 148 937,32	—			—	—
		924		466 139,69	2 148 937,69	—			—	—
		925		466 139,20	2 148 937,08	—			—	—
		926		466 137,49	2 148 936,91	—			—	—
		927		466 134,10	2 148 932,79	—			—	—
		928		466 134,27	2 148 931,08	—			—	—
		929		466 133,77	2 148 930,47	—			—	—
		930		466 134,23	2 148 930,09	—			—	—
		931		466 133,47	2 148 929,17	—			—	—
		932		466 133,01	2 148 929,54	—			—	—
		933		466 132,45	2 148 928,87	—			—	—
		934		466 135,03	2 148 926,76	—			—	—
		935		466 130,95	2 148 921,78	—			—	—
		936		466 130,64	2 148 921,41	—			—	—
		937		466 128,06	2 148 923,52	—			—	—
		938		466 127,51	2 148 922,85	—			—	—
		939		466 127,97	2 148 922,48	—			—	—
		940		466 127,20	2 148 921,55	—			—	—
		941		466 126,75	2 148 921,92	—			—	—
		942		466 126,25	2 148 921,31	—			—	—
		943		466 124,54	2 148 921,15	—			—	—
		944		466 121,02	2 148 916,85	—			—	—
		945		466 121,18	2 148 915,14	—			—	—
		946		466 120,68	2 148 914,53	—			—	—
		947		466 121,14	2 148 914,16	—			—	—
		948		466 120,38	2 148 913,23	—			—	—
		949		466 119,92	2 148 913,60	—			—	—
		950		466 119,37	2 148 912,93	—			—	—
		951		466 121,95	2 148 910,82	—			—	—
		952		466 117,86	2 148 905,85	—			—	—
		953		466 117,55	2 148 905,47	—			—	—
		954		466 114,98	2 148 907,58	—			—	—
		955		466 114,43	2 148 906,91	—			—	—
		956		466 114,89	2 148 906,53	—			—	—
		957		466 114,13	2 148 905,60	—			—	—
		958		466 113,67	2 148 905,98	—			—	—
		959		466 113,17	2 148 905,38	—			—	—
		960		466 111,46	2 148 905,21	—			—	—
		961		466 107,93	2 148 900,91	—			—	—
		962		466 108,10	2 148 899,20	—			—	—
		963		466 107,60	2 148 898,59	—			—	—
		964		466 108,06	2 148 898,22	—			—	—
		965		466 107,30	2 148 897,29	—			—	—
		966		466 106,84	2 148 897,67	—			—	—
		967		466 106,29	2 148 896,99	—			—	—
		968		466 108,86	2 148 894,88	—			—	—
		969		466 108,71	2 148 894,69	—			—	—
		970		466 104,78	2 148 889,91	—			—	—
		971		466 104,47	2 148 889,53	—			—	—
		972		466 101,90	2 148 891,65	—			—	—
		973		466 101,35	2 148 890,97	—			—	—
		974		466 101,81	2 148 890,60	—			—	—
		975		466 101,04	2 148 889,67	—			—	—
		976		466 100,58	2 148 890,05	—			—	—
		977		466 100,09	2 148 889,44	—			—	—
		978		466 098,38	2 148 889,27	—			—	—
		979		466 094,99	2 148 885,14	—			—	—
		980		466 095,16	2 148 883,43	—			—	—
		981		466 094,69	2 148 882,87	—			—	—
		982		466 095,15	2 148 882,49	—			—	—
		983		466 094,39	2 148 881,56	—			—	—
		984		466 093,93	2 148 881,93	—			—	—

1	2	3	4	5	6	7	8	9	10	11
1(4)	надземный	985	Метод спутниковых геодезических измерений (определений)	466 093,34	2 148 881,23	—	$\sqrt{(m0^2 + m1^2)} = \sqrt{(0,06^2 + 0,08^2)} = 0,10$	0,10	—	—
		986		466 095,92	2 148 879,11	—			—	—
		987		466 095,26	2 148 878,31	—			—	—
		988		466 091,84	2 148 874,14	—			—	—
		989		466 091,53	2 148 873,77	—			—	—
		990		466 088,95	2 148 875,88	—			—	—
		991		466 088,40	2 148 875,21	—			—	—
		992		466 088,86	2 148 874,83	—			—	—
		993		466 088,10	2 148 873,90	—			—	—
		994		466 087,64	2 148 874,28	—			—	—
		995		466 087,14	2 148 873,67	—			—	—
		996		466 085,45	2 148 873,50	—			—	—
		997		466 083,49	2 148 871,11	—			—	—
		998		466 079,45	2 148 874,43	—			—	—
		999		466 077,49	2 148 872,03	—			—	—
		1000		466 076,57	2 148 872,78	—			—	—
		1001		466 076,37	2 148 872,94	—			—	—
		1002		466 076,00	2 148 872,48	—			—	—
		1003		466 075,07	2 148 873,24	—			—	—
		1004		466 075,45	2 148 873,70	—			—	—
		1005		466 072,23	2 148 876,34	—			—	—
		1006		466 071,76	2 148 875,77	—			—	—
		1007		466 072,22	2 148 875,40	—			—	—
		1008		466 071,45	2 148 874,47	—			—	—
		1009		466 071,00	2 148 874,84	—			—	—
		1010		466 070,84	2 148 874,65	—			—	—
		1011		466 070,09	2 148 873,73	—			—	—
		1012		466 067,71	2 148 875,69	—			—	—
		1013		466 064,39	2 148 871,65	—			—	—
		1014		466 064,12	2 148 871,88	—			—	—
		1015		466 061,77	2 148 873,81	—			—	—
		1016		466 060,08	2 148 873,64	—			—	—
		1017		466 059,47	2 148 874,14	—			—	—
		1018		466 059,09	2 148 873,68	—			—	—
		1019		466 058,16	2 148 874,44	—			—	—
		1020		466 058,54	2 148 874,90	—			—	—
		1021		466 057,72	2 148 875,58	—			—	—
		1022		466 053,14	2 148 879,34	—			—	—
		1023		466 052,32	2 148 880,01	—			—	—
		1024		466 051,94	2 148 879,55	—			—	—
		1025		466 051,02	2 148 880,31	—			—	—
		1026		466 051,39	2 148 880,77	—			—	—
		1027		466 050,79	2 148 881,27	—			—	—
		1028		466 050,62	2 148 882,96	—			—	—
		1029		466 050,08	2 148 883,41	—			—	—
		1030		466 049,70	2 148 882,94	—			—	—
		1031		466 048,77	2 148 883,71	—			—	—
		1032		466 049,15	2 148 884,17	—			—	—
		1033		466 047,47	2 148 885,54	—			—	—
		1034		466 047,09	2 148 885,08	—			—	—
		1035		466 046,17	2 148 885,84	—			—	—
		1036		466 046,54	2 148 886,30	—			—	—
		1037		466 046,00	2 148 886,75	—			—	—
		1038		466 044,31	2 148 886,58	—			—	—
		1039		466 043,70	2 148 887,08	—			—	—
		1040		466 043,33	2 148 886,62	—			—	—
		1041		466 042,40	2 148 887,38	—			—	—
		1042		466 042,78	2 148 887,84	—			—	—
		1043		466 041,95	2 148 888,52	—			—	—
		1044		466 037,38	2 148 892,28	—			—	—
		1045		466 036,55	2 148 892,95	—			—	—
		1046		466 036,18	2 148 892,49	—			—	—
		1047		466 035,25	2 148 893,25	—			—	—

1	2	3	4	5	6	7	8	9	10	11
1(4)	надземный	1048	Метод спутниковых геодезических измерений (определений)	466 035,63	2 148 893,71	—	√(m0^2 + m1^2) = √(0,06^2 + 0,08^2) = 0,10	0,10	—	—
		1049		466 035,02	2 148 894,21	—			—	—
		1050		466 034,85	2 148 895,90	—			—	—
		1051		466 034,03	2 148 896,58	—			—	—
		1052		466 033,65	2 148 896,12	—			—	—
		1053		466 032,73	2 148 896,88	—			—	—
		1054		466 033,10	2 148 897,34	—			—	—
		657		466 032,23	2 148 898,05	—			—	—

1.2. Сведения о предельных глубине и высоте строительных конструкций объекта

Предельная глубина строительных конструкций объекта недвижимости, м	—
Предельная высота строительных конструкций объекта недвижимости, м	—

1.3. Сведения о характерных точках пересечения контура объекта недвижимости с контуром (контурами) иных зданий, сооружений, объектов незавершенного строительства

Система координат — **Зона №** —

Номер контура	Тип контура	Номера характерных точек контура	Метод определения координат	Координаты, м		Формулы, примененные для расчета средней квадратической погрешности определения координат характерных точек контура (Mt), м	Средняя квадратическая погрешность определения координат характерных точек контура (Mt), м	Глубина, высота, м		Кадастровый номер
				X	Y			H_1	H_2	
1	2	3	4	5	6	7	8	9	10	11
—	—	—	—	—	—	—	—	—	—	—

2. Описание местоположения машино-места

Обозначение машино-места (номер) —

2.1. Сведения о расстояниях

2.1.1. Сведения о расстояниях от специальных меток до характерных точек границ машино-места

№ п/п специальной метки	№ п/п характерной точки границы машино-места	Расстояние, м
1	2	3
—	—	—

2.1.2. Сведения о расстояниях между характерными точками границ машино-места

№ п/п характерной точки границы машино-места	№ п/п характерной точки границы машино-места	Расстояние, м
1	2	3
—	—	—

2.2. Сведения о координатах специальных меток

№ п/п специальной метки	Координаты, м		Формулы, примененные для расчета средней квадратической погрешности определения координат специальных меток (Mt), м	Средняя квадратическая погрешность определения координат (Mt), м
	X	Y		
1	2	3	4	5
—	—	—	—	—

2.3. Сведения о характерных точках границ помещения, в котором расположено машино-место

Номера характерных точек границ помещения	Координаты, м		Формулы, примененные для расчета средней квадратической погрешности определения координат характерных точек контура (Mt), м	Средняя квадратическая погрешность определения координат характерных точек (Mt), м
	X	Y		
1	2	3	4	5
—	—	—	—	—

Характеристики объекта недвижимости

№ п/п	Наименование характеристики	Значение характеристики
1	2	3
1	Вид объекта недвижимости	Здание
2	Кадастровый номер объекта недвижимости	—
3	Ранее присвоенный государственный учетный номер объекта недвижимости (кадастровый, инвентарный или условный номер)	—

1	2	3		
4	**Кадастровые номера исходного(ых) объекта (ов) недвижимости (из которого (которых) образован объект недвижимости)**	—		
5	**Номер кадастрового квартала (кадастровых кварталов), в пределах которого (которых) расположен объект недвижимости**	50:49:0010110		
5.1	**Номера кадастровых округов**	—		
6	**Кадастровые номера иных объектов недвижимости, в границах которых или в которых расположен объект недвижимости**	—		
6.1	Кадастровый номер земельного участка (земельных участков), в границах которого (которых) расположены здание, сооружение или объект незавершенного строительства	50:49:0010110:1341		
6.2	Кадастровый номер здания или сооружения, в котором расположено помещение или машино-место	—		
6.3	Кадастровый номер квартиры, в которой расположена комната	—		
6.4	Кадастровые номера помещений, машино-мест, расположенных в здании, сооружении	—		
7	**Кадастровый номер единого недвижимого комплекса или предприятия как имущественного комплекса, если объект недвижимости входит в состав таких объектов и (или) право на него (в том числе право аренды) входит в состав предприятия как имущественного комплекса**	—		
8	**Адрес объекта недвижимости**	143180, Российская Федерация, Московская область, Одинцовский городской округ, Звенигород город, Восточный район, 3 микрорайон, дом 9		
	Местоположение объекта недвижимости	—		
	Дополнение местоположения объекта недвижимости	—		
9	**Наименование водного объекта, на котором (в акватории или части акватории которого) расположено гидротехническое сооружение**	—		
10	**Назначение здания, сооружения, помещения, единого недвижимого комплекса**	Многоквартирный дом		
	Проектируемое назначение объекта незавершенного строительства	—		
11	**Вид (виды) разрешенного использования здания, сооружения, помещения**	—		
12	**Наименование здания, сооружения, помещения, единого недвижимого комплекса**	«Жилой дом серии И-155Мм с первым нежилым этажом» с объектами инженерного обеспечения, расположенный поадресу: Московская обл., г. Звенигород, район Восточный, мкр-н № 2,3, к. 9 (завершение строительства)		
13	**Количество этажей объекта недвижимости**	16		
	в том числе подземных	1		
14	**Материал наружных стен здания**	Монолитные, Из прочих материалов		
15	**Год ввода объекта недвижимости в эксплуатацию по завершении его строительства**	2023		
16	**Год завершения строительства объекта недвижимости**	—		
17	**Век (период) постройки объекта недвижимости**	—		
18	**Площадь объекта недвижимости (Р), м2, и средняя квадратическая погрешность ее определения, м2**	38 121,0 ± 20,7		
19	**Основная(ые) характеристика(и) сооружения и ее (их) значение(я)**	Тип	Значение	Единицы измерения
		—	—	—
20	**Степень готовности объекта незавершенного строительства, %**	—		

1	2	3		
21	**Основная характеристика объекта незавершенного строительства и ее проектируемое значение**	—		
22	**Номер, тип этажа, на котором (которых) расположено помещение**	—		
23	**Номер, тип этажа, на котором расположено машино-место**	—		
24	**Обозначение (номер) помещения, машино-места на поэтажном плане**	—		
25	**Вид жилого помещения (квартира, комната (в квартире), если жилое помещение расположено в многоквартирном доме**	—		
26	**Сведения о том, что помещение предназначено для обслуживания всех остальных помещений и (или) машино-мест в здании, сооружении или помещение относится к общему имуществу в многоквартирном доме**	—		
27	**Сведения об отнесении помещения к специализированному жилищному фонду или к жилым помещениям наемного дома социального использования или наемного дома коммерческого использования**	—		
28	**Сведения об объектах недвижимости, входящих в состав единого недвижимого комплекса (включаемых и (или) исключаемых из его состава)**	№ п/п	Вид объекта недвижимости	Кадастровый номер
		—	—	—
29	**Сведения об объектах недвижимости, входящих в состав сооружения, представляющего собой сложную вещь**	№ п/п	Вид объекта недвижимости	Тип и значение основной характеристики
		—	—	—
30	**Сведения о включении объекта недвижимости в единый государственный реестр объектов культурного наследия (памятников истории и культуры) народов Российской Федерации**			
30.1	Регистрационный номер, вид и наименование объекта недвижимости в едином государственном реестре объектов культурного наследия (памятников истории и культуры) народов Российской Федерации либо регистрационный номер учетной карты объекта, представляющего собой историко-культурную ценность, вид и наименование выявленного объекта культурного наследия	—		
30.2	Реквизиты решений Правительства Российской Федерации, органов охраны объектов культурного наследия о включении объекта недвижимости в единый государственный реестр объектов культурного наследия (памятников истории и культуры) народов Российской Федерации либо об отнесении объекта недвижимости к выявленным объектам культурного наследия, подлежащим государственной охране	—		
30.3	Реквизиты документа, на основании которого установлены требования к сохранению, содержанию и использованию объектов культурного наследия (памятников истории и культуры) народов Российской Федерации, требования к обеспечению доступа к таким объектам либо выявленному объекту культурного наследия	—		

Характеристики всех помещений, машино-мест в здании, сооружении —

кадастровый номер здания, сооружения (при наличии)

1. Сведения о помещениях, машино-местах, созданных, образованных или характеристики которых подлежат изменению в связи с реконструкцией здания, сооружения

Обозначение (номер) помещения, машино-места на плане здания, сооружения, плане этажа 1

Кадастровый номер —

№ п/п	Наименование характеристики	Значение характеристики
1	2	3
1	**Вид объекта недвижимости (помещение, машино-место)**	Помещение
2	**Ранее присвоенный государственный учетный номер помещения, машино-места (кадастровый, инвентарный или условный номер)**	—
3	**Кадастровый номер исходного объекта недвижимости (объектов недвижимости)**	—
4	**Номер, тип этажа (этажей), на котором (которых) расположено помещение, машино-место**	2 Этаж
5	**Адрес помещения, машино-места**	—
	Местоположение помещения, машино-места	143180, Российская Федерация, Московская область, Одинцовский г.о., Звенигород г, 3 мкр, д 9, кв 1
	Дополнение местоположения помещения, машино-места	район Восточный
6	**Площадь помещения, машино-места (Р), м²**	57,9
7	**Назначение помещения**	жилое
8	**Вид жилого помещения (квартира, комната (в квартире), если жилое помещение расположено в многоквартирном доме**	квартира
9	**Вид (виды) разрешенного использования помещения**	—
10	**Наименование помещения**	—
11	**Кадастровый номер (при наличии) или обозначение на плане этажа (или поэтажном плане) квартиры, в которой расположена комната**	—
12	**Сведения об отнесении к общему имуществу в многоквартирном доме или к вспомогательным помещениям**	—
13	**Сведения об отнесении к специализированному жилищному фонду или к жилым помещениям наемного дома социального использования или наемного дома коммерческого использования**	—
14	**Сведения о включении помещения в единый государственный реестр объектов культурного наследия (памятников истории и культуры) народов Российской Федерации**	
14.1	Регистрационный номер, вид и наименование объекта недвижимости в едином государственном реестре объектов культурного наследия (памятников истории и культуры) народов Российской Федерации либо регистрационный номер учетной карты объекта, представляющего собой историко-культурную ценность, вид и наименование выявленного объекта культурного наследия	—

1	2	3
14.2	Реквизиты решений Правительства Российской Федерации, органов охраны объектов культурного наследия о включении объекта недвижимости в единый государственный реестр объектов культурного наследия (памятников истории и культуры) народов Российской Федерации либо об отнесении объекта недвижимости к выявленным объектам культурного наследия, подлежащим государственной охране	—
14.3	Реквизиты документа, на основании которого установлены требования к сохранению, содержанию и использованию объектов культурного наследия (памятников истории и культуры) народов Российской Федерации, требования к обеспечению доступа к таким объектам либо выявленному объекту культурного наследия	—

Обозначение (номер) помещения, машино-места на плане здания, сооружения, плане этажа 2

Кадастровый номер —

№ п/п	Наименование характеристики	Значение характеристики
1	2	3
1	**Вид объекта недвижимости (помещение, машино-место)**	Помещение
2	**Ранее присвоенный государственный учетный номер помещения, машино-места (кадастровый, инвентарный или условный номер)**	—
3	**Кадастровый номер исходного объекта недвижимости (объектов недвижимости)**	—
4	**Номер, тип этажа (этажей), на котором (которых) расположено помещение, машино-место**	2 Этаж
5	**Адрес помещения, машино-места**	—
	Местоположение помещения, машино-места	143180, Российская Федерация, Московская область, Одинцовский г.о., Звенигород г, 3 мкр, д 9, кв 2
	Дополнение местоположения помещения, машино-места	район Восточный
6	**Площадь помещения, машино-места (Р), м²**	38,8
7	**Назначение помещения**	жилое
8	**Вид жилого помещения (квартира, комната (в квартире), если жилое помещение расположено в многоквартирном доме**	квартира
9	**Вид (виды) разрешенного использования помещения**	—
10	**Наименование помещения**	—
11	**Кадастровый номер (при наличии) или обозначение на плане этажа (или поэтажном плане) квартиры, в которой расположена комната**	—
12	**Сведения об отнесении к общему имуществу в многоквартирном доме или к вспомогательным помещениям**	—
13	**Сведения об отнесении к специализированному жилищному фонду или к жилым помещениям наемного дома социального использования или наемного дома коммерческого использования**	—
14	**Сведения о включении помещения в единый государственный реестр объектов культурного наследия (памятников истории и культуры) народов Российской Федерации**	

1	2	3
14.1	Регистрационный номер, вид и наименование объекта недвижимости в едином государственном реестре объектов культурного наследия (памятников истории и культуры) народов Российской Федерации либо регистрационный номер учетной карты объекта, представляющего собой историко-культурную ценность, вид и наименование выявленного объекта культурного наследия	—
14.2	Реквизиты решений Правительства Российской Федерации, органов охраны объектов культурного наследия о включении объекта недвижимости в единый государственный реестр объектов культурного наследия (памятников истории и культуры) народов Российской Федерации либо об отнесении объекта недвижимости к выявленным объектам культурного наследия, подлежащим государственной охране	—
14.3	Реквизиты документа, на основании которого установлены требования к сохранению, содержанию и использованию объектов культурного наследия (памятников истории и культуры) народов Российской Федерации, требования к обеспечению доступа к таким объектам либо выявленному объекту культурного наследия	—

Обозначение (номер) помещения, машино-места на плане здания, сооружения, плане этажа 3

Кадастровый номер —

№ п/п	Наименование характеристики	Значение характеристики
1	2	3
1	**Вид объекта недвижимости (помещение, машино-место)**	Помещение
2	**Ранее присвоенный государственный учетный номер помещения, машино-места (кадастровый, инвентарный или условный номер)**	—
3	**Кадастровый номер исходного объекта недвижимости (объектов недвижимости)**	—
4	**Номер, тип этажа (этажей), на котором (которых) расположено помещение, машино-место**	2 Этаж
5	**Адрес помещения, машино-места**	—
	Местоположение помещения, машино-места	143180, Российская Федерация, Московская область, Одинцовский г.о., Звенигород г, 3 мкр, д 9, кв 3
	Дополнение местоположения помещения, машино-места	район Восточный
6	**Площадь помещения, машино-места (Р), м²**	38,8
7	**Назначение помещения**	жилое
8	**Вид жилого помещения (квартира, комната (в квартире), если жилое помещение расположено в многоквартирном доме**	квартира
9	**Вид (виды) разрешенного использования помещения**	—
10	**Наименование помещения**	—
11	**Кадастровый номер (при наличии) или обозначение на плане этажа (или поэтажном плане) квартиры, в которой расположена комната**	—
12	**Сведения об отнесении к общему имуществу в многоквартирном доме или к вспомогательным помещениям**	—
13	**Сведения об отнесении к специализированному жилищному фонду или к жилым помещениям наемного дома социального использования или наемного дома коммерческого использования**	—

1	2	3
14	**Сведения о включении помещения в единый государственный реестр объектов культурного наследия (памятников истории и культуры) народов Российской Федерации**	
14.1	Регистрационный номер, вид и наименование объекта недвижимости в едином государственном реестре объектов культурного наследия (памятников истории и культуры) народов Российской Федерации либо регистрационный номер учетной карты объекта, представляющего собой историко-культурную ценность, вид и наименование выявленного объекта культурного наследия	—
14.2	Реквизиты решений Правительства Российской Федерации, органов охраны объектов культурного наследия о включении объекта недвижимости в единый государственный реестр объектов культурного наследия (памятников истории и культуры) народов Российской Федерации либо об отнесении объекта недвижимости к выявленным объектам культурного наследия, подлежащим государственной охране	—
14.3	Реквизиты документа, на основании которого установлены требования к сохранению, содержанию и использованию объектов культурного наследия (памятников истории и культуры) народов Российской Федерации, требования к обеспечению доступа к таким объектам либо выявленному объекту культурного наследия	—

Обозначение (номер) помещения, машино-места на плане здания, сооружения, плане этажа 4

Кадастровый номер —

№ п/п	Наименование характеристики	Значение характеристики
1	2	3
1	**Вид объекта недвижимости (помещение, машино-место)**	Помещение
2	**Ранее присвоенный государственный учетный номер помещения, машино-места (кадастровый, инвентарный или условный номер)**	—
3	**Кадастровый номер исходного объекта недвижимости (объектов недвижимости)**	—
4	**Номер, тип этажа (этажей), на котором (которых) расположено помещение, машино-место**	2 Этаж
5	**Адрес помещения, машино-места**	—
	Местоположение помещения, машино-места	143180, Российская Федерация, Московская область, Одинцовский г.о., Звенигород г, 3 мкр, д 9, кв 4
	Дополнение местоположения помещения, машино-места	район Восточный
6	**Площадь помещения, машино-места (Р), м²**	57,8
7	**Назначение помещения**	жилое
8	**Вид жилого помещения (квартира, комната (в квартире), если жилое помещение расположено в многоквартирном доме**	квартира
9	**Вид (виды) разрешенного использования помещения**	—
10	**Наименование помещения**	—
11	**Кадастровый номер (при наличии) или обозначение на плане этажа (или поэтажном плане) квартиры, в которой расположена комната**	—
12	**Сведения об отнесении к общему имуществу в многоквартирном доме или к вспомогательным помещениям**	—

1	2	3
13	**Сведения об отнесении к специализированному жилищному фонду или к жилым помещениям наемного дома социального использования или наемного дома коммерческого использования**	—
14	**Сведения о включении помещения в единый государственный реестр объектов культурного наследия (памятников истории и культуры) народов Российской Федерации**	
14.1	Регистрационный номер, вид и наименование объекта недвижимости в едином государственном реестре объектов культурного наследия (памятников истории и культуры) народов Российской Федерации либо регистрационный номер учетной карты объекта, представляющего собой историко-культурную ценность, вид и наименование выявленного объекта культурного наследия	—
14.2	Реквизиты решений Правительства Российской Федерации, органов охраны объектов культурного наследия о включении объекта недвижимости в единый государственный реестр объектов культурного наследия (памятников истории и культуры) народов Российской Федерации либо об отнесении объекта недвижимости к выявленным объектам культурного наследия, подлежащим государственной охране	—
14.3	Реквизиты документа, на основании которого установлены требования к сохранению, содержанию и использованию объектов культурного наследия (памятников истории и культуры) народов Российской Федерации, требования к обеспечению доступа к таким объектам либо выявленному объекту культурного наследия	—

Обозначение (номер) помещения, машино-места на плане здания, сооружения, плане этажа 5

Кадастровый номер —

№ п/п	Наименование характеристики	Значение характеристики
1	2	3
1	**Вид объекта недвижимости (помещение, машино-место)**	Помещение
2	**Ранее присвоенный государственный учетный номер помещения, машино-места (кадастровый, инвентарный или условный номер)**	—
3	**Кадастровый номер исходного объекта недвижимости (объектов недвижимости)**	—
4	**Номер, тип этажа (этажей), на котором (которых) расположено помещение, машино-место**	3 Этаж
5	**Адрес помещения, машино-места**	—
	Местоположение помещения, машино-места	143180, Российская Федерация, Московская область, Одинцовский г.о., Звенигород г, 3 мкр, д 9, кв 5
	Дополнение местоположения помещения, машино-места	район Восточный
6	**Площадь помещения, машино-места (Р), м²**	57,9
7	**Назначение помещения**	жилое
8	**Вид жилого помещения (квартира, комната (в квартире), если жилое помещение расположено в многоквартирном доме**	квартира
9	**Вид (виды) разрешенного использования помещения**	—
10	**Наименование помещения**	—

1	2	3
11	**Кадастровый номер (при наличии) или обозначение на плане этажа (или поэтажном плане) квартиры, в которой расположена комната**	—
12	**Сведения об отнесении к общему имуществу в многоквартирном доме или к вспомогательным помещениям**	—
13	**Сведения об отнесении к специализированному жилищному фонду или к жилым помещениям наемного дома социального использования или наемного дома коммерческого использования**	—
14	**Сведения о включении помещения в единый государственный реестр объектов культурного наследия (памятников истории и культуры) народов Российской Федерации**	
14.1	Регистрационный номер, вид и наименование объекта недвижимости в едином государственном реестре объектов культурного наследия (памятников истории и культуры) народов Российской Федерации либо регистрационный номер учетной карты объекта, представляющего собой историко-культурную ценность, вид и наименование выявленного объекта культурного наследия	—
14.2	Реквизиты решений Правительства Российской Федерации, органов охраны объектов культурного наследия о включении объекта недвижимости в единый государственный реестр объектов культурного наследия (памятников истории и культуры) народов Российской Федерации либо об отнесении объекта недвижимости к выявленным объектам культурного наследия, подлежащим государственной охране	—
14.3	Реквизиты документа, на основании которого установлены требования к сохранению, содержанию и использованию объектов культурного наследия (памятников истории и культуры) народов Российской Федерации, требования к обеспечению доступа к таким объектам либо выявленному объекту культурного наследия	—

Обозначение (номер) помещения, машино-места на плане здания, сооружения, плане этажа 6

Кадастровый номер —

№ п/п	Наименование характеристики	Значение характеристики
1	2	3
1	**Вид объекта недвижимости (помещение, машино-место)**	Помещение
2	**Ранее присвоенный государственный учетный номер помещения, машино-места (кадастровый, инвентарный или условный номер)**	—
3	**Кадастровый номер исходного объекта недвижимости (объектов недвижимости)**	—
4	**Номер, тип этажа (этажей), на котором (которых) расположено помещение, машино-место**	3 Этаж
5	**Адрес помещения, машино-места**	—
	Местоположение помещения, машино-места	143180, Российская Федерация, Московская область, Одинцовский г.о., Звенигород г, 3 мкр, д 9, кв 6
	Дополнение местоположения помещения, машино-места	район Восточный
6	**Площадь помещения, машино-места (Р), м²**	38,8
7	**Назначение помещения**	жилое

1	2	3
8	**Вид жилого помещения (квартира, комната (в квартире), если жилое помещение расположено в многоквартирном доме**	квартира
9	**Вид (виды) разрешенного использования помещения**	—
10	**Наименование помещения**	—
11	**Кадастровый номер (при наличии) или обозначение на плане этажа (или поэтажном плане) квартиры, в которой расположена комната**	—
12	**Сведения об отнесении к общему имуществу в многоквартирном доме или к вспомогательным помещениям**	—
13	**Сведения об отнесении к специализированному жилищному фонду или к жилым помещениям наемного дома социального использования или наемного дома коммерческого использования**	—
14	**Сведения о включении помещения в единый государственный реестр объектов культурного наследия (памятников истории и культуры) народов Российской Федерации**	
14.1	Регистрационный номер, вид и наименование объекта недвижимости в едином государственном реестре объектов культурного наследия (памятников истории и культуры) народов Российской Федерации либо регистрационный номер учетной карты объекта, представляющего собой историко-культурную ценность, вид и наименование выявленного объекта культурного наследия	—
14.2	Реквизиты решений Правительства Российской Федерации, органов охраны объектов культурного наследия о включении объекта недвижимости в единый государственный реестр объектов культурного наследия (памятников истории и культуры) народов Российской Федерации либо об отнесении объекта недвижимости к выявленным объектам культурного наследия, подлежащим государственной охране	—
14.3	Реквизиты документа, на основании которого установлены требования к сохранению, содержанию и использованию объектов культурного наследия (памятников истории и культуры) народов Российской Федерации, требования к обеспечению доступа к таким объектам либо выявленному объекту культурного наследия	—

Обозначение (номер) помещения, машино-места на плане здания, сооружения, плане этажа 7

Кадастровый номер —

№ п/п	Наименование характеристики	Значение характеристики
1	2	3
1	**Вид объекта недвижимости (помещение, машино-место)**	Помещение
2	**Ранее присвоенный государственный учетный номер помещения, машино-места (кадастровый, инвентарный или условный номер)**	—
3	**Кадастровый номер исходного объекта недвижимости (объектов недвижимости)**	—
4	**Номер, тип этажа (этажей), на котором (которых) расположено помещение, машино-место**	3 Этаж
5	**Адрес помещения, машино-места**	—

1	2	3
	Местоположение помещения, машино-места	143180, Российская Федерация, Московская область, Одинцовский г.о., Звенигород г, 3 мкр, д 9, кв 7
	Дополнение местоположения помещения, машино-места	район Восточный
6	**Площадь помещения, машино-места (Р), м²**	38,8
7	**Назначение помещения**	жилое
8	**Вид жилого помещения (квартира, комната (в квартире), если жилое помещение расположено в многоквартирном доме**	квартира
9	**Вид (виды) разрешенного использования помещения**	—
10	**Наименование помещения**	—
11	**Кадастровый номер (при наличии) или обозначение на плане этажа (или поэтажном плане) квартиры, в которой расположена комната**	—
12	**Сведения об отнесении к общему имуществу в многоквартирном доме или к вспомогательным помещениям**	—
13	**Сведения об отнесении к специализированному жилищному фонду или к жилым помещениям наемного дома социального использования или наемного дома коммерческого использования**	—
14	**Сведения о включении помещения в единый государственный реестр объектов культурного наследия (памятников истории и культуры) народов Российской Федерации**	
14.1	Регистрационный номер, вид и наименование объекта недвижимости в едином государственном реестре объектов культурного наследия (памятников истории и культуры) народов Российской Федерации либо регистрационный номер учетной карты объекта, представляющего собой историко-культурную ценность, вид и наименование выявленного объекта культурного наследия	—
14.2	Реквизиты решений Правительства Российской Федерации, органов охраны объектов культурного наследия о включении объекта недвижимости в единый государственный реестр объектов культурного наследия (памятников истории и культуры) народов Российской Федерации либо об отнесении объекта недвижимости к выявленным объектам культурного наследия, подлежащим государственной охране	—
14.3	Реквизиты документа, на основании которого установлены требования к сохранению, содержанию и использованию объектов культурного наследия (памятников истории и культуры) народов Российской Федерации, требования к обеспечению доступа к таким объектам либо выявленному объекту культурного наследия	—

Обозначение (номер) помещения, машино-места на плане здания, сооружения, плане этажа 8

Кадастровый номер —

№ п/п	Наименование характеристики	Значение характеристики
1	2	3
1	**Вид объекта недвижимости (помещение, машино-место)**	Помещение
2	**Ранее присвоенный государственный учетный номер помещения, машино-места (кадастровый, инвентарный или условный номер)**	—

1	2	3
3	**Кадастровый номер исходного объекта недвижимости (объектов недвижимости)**	—
4	**Номер, тип этажа (этажей), на котором (которых) расположено помещение, машино-место**	3 Этаж
5	**Адрес помещения, машино-места**	—
	Местоположение помещения, машино-места	143180, Российская Федерация, Московская область, Одинцовский г.о., Звенигород г, 3 мкр, д 9, кв 8
	Дополнение местоположения помещения, машино-места	район Восточный
6	**Площадь помещения, машино-места (Р), м²**	57,7
7	**Назначение помещения**	жилое
8	**Вид жилого помещения (квартира, комната (в квартире), если жилое помещение расположено в многоквартирном доме**	квартира
9	**Вид (виды) разрешенного использования помещения**	—
10	**Наименование помещения**	—
11	**Кадастровый номер (при наличии) или обозначение на плане этажа (или поэтажном плане) квартиры, в которой расположена комната**	—
12	**Сведения об отнесении к общему имуществу в многоквартирном доме или к вспомогательным помещениям**	—
13	**Сведения об отнесении к специализированному жилищному фонду или к жилым помещениям наемного дома социального использования или наемного дома коммерческого использования**	—
14	**Сведения о включении помещения в единый государственный реестр объектов культурного наследия (памятников истории и культуры) народов Российской Федерации**	
14.1	Регистрационный номер, вид и наименование объекта недвижимости в едином государственном реестре объектов культурного наследия (памятников истории и культуры) народов Российской Федерации либо регистрационный номер учетной карты объекта, представляющего собой историко-культурную ценность, вид и наименование выявленного объекта культурного наследия	—
14.2	Реквизиты решений Правительства Российской Федерации, органов охраны объектов культурного наследия о включении объекта недвижимости в единый государственный реестр объектов культурного наследия (памятников истории и культуры) народов Российской Федерации либо об отнесении объекта недвижимости к выявленным объектам культурного наследия, подлежащим государственной охране	—
14.3	Реквизиты документа, на основании которого установлены требования к сохранению, содержанию и использованию объектов культурного наследия (памятников истории и культуры) народов Российской Федерации, требования к обеспечению доступа к таким объектам либо выявленному объекту культурного наследия	—

Обозначение (номер) помещения, машино-места на плане здания, сооружения, плане этажа 9

Кадастровый номер —

№ п/п	Наименование характеристики	Значение характеристики
1	2	3

1	2	3
1	**Вид объекта недвижимости (помещение, машино-место)**	Помещение
2	**Ранее присвоенный государственный учетный номер помещения, машино-места (кадастровый, инвентарный или условный номер)**	—
3	**Кадастровый номер исходного объекта недвижимости (объектов недвижимости)**	—
4	**Номер, тип этажа (этажей), на котором (которых) расположено помещение, машино-место**	4 Этаж
5	**Адрес помещения, машино-места**	—
	Местоположение помещения, машино-места	143180, Российская Федерация, Московская область, Одинцовский г.о., Звенигород г, 3 мкр, д 9, кв 9
	Дополнение местоположения помещения, машино-места	район Восточный
6	**Площадь помещения, машино-места (Р), м²**	57,9
7	**Назначение помещения**	жилое
8	**Вид жилого помещения (квартира, комната (в квартире), если жилое помещение расположено в многоквартирном доме**	квартира
9	**Вид (виды) разрешенного использования помещения**	—
10	**Наименование помещения**	—
11	**Кадастровый номер (при наличии) или обозначение на плане этажа (или поэтажном плане) квартиры, в которой расположена комната**	—
12	**Сведения об отнесении к общему имуществу в многоквартирном доме или к вспомогательным помещениям**	—
13	**Сведения об отнесении к специализированному жилищному фонду или к жилым помещениям наемного дома социального использования или наемного дома коммерческого использования**	—
14	**Сведения о включении помещения в единый государственный реестр объектов культурного наследия (памятников истории и культуры) народов Российской Федерации**	
14.1	Регистрационный номер, вид и наименование объекта недвижимости в едином государственном реестре объектов культурного наследия (памятников истории и культуры) народов Российской Федерации либо регистрационный номер учетной карты объекта, представляющего собой историко-культурную ценность, вид и наименование выявленного объекта культурного наследия	—
14.2	Реквизиты решений Правительства Российской Федерации, органов охраны объектов культурного наследия о включении объекта недвижимости в единый государственный реестр объектов культурного наследия (памятников истории и культуры) народов Российской Федерации либо об отнесении объекта недвижимости к выявленным объектам культурного наследия, подлежащим государственной охране	—
14.3	Реквизиты документа, на основании которого установлены требования к сохранению, содержанию и использованию объектов культурного наследия (памятников истории и культуры) народов Российской Федерации, требования к обеспечению доступа к таким объектам либо выявленному объекту культурного наследия	—

Обозначение (номер) помещения, машино-места на плане здания, сооружения, плане этажа	10
Кадастровый номер	—

№ п/п	Наименование характеристики	Значение характеристики
1	2	3
1	**Вид объекта недвижимости (помещение, машино-место)**	Помещение
2	**Ранее присвоенный государственный учетный номер помещения, машино-места (кадастровый, инвентарный или условный номер)**	—
3	**Кадастровый номер исходного объекта недвижимости (объектов недвижимости)**	—
4	**Номер, тип этажа (этажей), на котором (которых) расположено помещение, машино-место**	4 Этаж
5	**Адрес помещения, машино-места**	—
	Местоположение помещения, машино-места	143180, Российская Федерация, Московская область, Одинцовский г.о., Звенигород г, 3 мкр, д 9, кв 10
	Дополнение местоположения помещения, машино-места	район Восточный
6	**Площадь помещения, машино-места (Р), м²**	38,8
7	**Назначение помещения**	жилое
8	**Вид жилого помещения (квартира, комната (в квартире), если жилое помещение расположено в многоквартирном доме**	квартира
9	**Вид (виды) разрешенного использования помещения**	—
10	**Наименование помещения**	—
11	**Кадастровый номер (при наличии) или обозначение на плане этажа (или поэтажном плане) квартиры, в которой расположена комната**	—
12	**Сведения об отнесении к общему имуществу в многоквартирном доме или к вспомогательным помещениям**	—
13	**Сведения об отнесении к специализированному жилищному фонду или к жилым помещениям наемного дома социального использования или наемного дома коммерческого использования**	—
14	**Сведения о включении помещения в единый государственный реестр объектов культурного наследия (памятников истории и культуры) народов Российской Федерации**	
14.1	Регистрационный номер, вид и наименование объекта недвижимости в едином государственном реестре объектов культурного наследия (памятников истории и культуры) народов Российской Федерации либо регистрационный номер учетной карты объекта, представляющего собой историко-культурную ценность, вид и наименование выявленного объекта культурного наследия	—
14.2	Реквизиты решений Правительства Российской Федерации, органов охраны объектов культурного наследия о включении объекта недвижимости в единый государственный реестр объектов культурного наследия (памятников истории и культуры) народов Российской Федерации либо об отнесении объекта недвижимости к выявленным объектам культурного наследия, подлежащим государственной охране	—

1	2	3
14.3	Реквизиты документа, на основании которого установлены требования к сохранению, содержанию и использованию объектов культурного наследия (памятников истории и культуры) народов Российской Федерации, требования к обеспечению доступа к таким объектам либо выявленному объекту культурного наследия	—

Обозначение (номер) помещения, машино-места на плане здания, сооружения, плане этажа 11

Кадастровый номер —

№ п/п	Наименование характеристики	Значение характеристики
1	2	3
1	**Вид объекта недвижимости (помещение, машино-место)**	Помещение
2	**Ранее присвоенный государственный учетный номер помещения, машино-места (кадастровый, инвентарный или условный номер)**	—
3	**Кадастровый номер исходного объекта недвижимости (объектов недвижимости)**	—
4	**Номер, тип этажа (этажей), на котором (которых) расположено помещение, машино-место**	4 Этаж
5	**Адрес помещения, машино-места**	—
	Местоположение помещения, машино-места	143180, Российская Федерация, Московская область, Одинцовский г.о., Звенигород г, 3 мкр, д 9, кв 11
	Дополнение местоположения помещения, машино-места	район Восточный
6	**Площадь помещения, машино-места (Р), м²**	38,8
7	**Назначение помещения**	жилое
8	**Вид жилого помещения (квартира, комната (в квартире), если жилое помещение расположено в многоквартирном доме**	квартира
9	**Вид (виды) разрешенного использования помещения**	—
10	**Наименование помещения**	—
11	**Кадастровый номер (при наличии) или обозначение на плане этажа (или поэтажном плане) квартиры, в которой расположена комната**	—
12	**Сведения об отнесении к общему имуществу в многоквартирном доме или к вспомогательным помещениям**	—
13	**Сведения об отнесении к специализированному жилищному фонду или к жилым помещениям наемного дома социального использования или наемного дома коммерческого использования**	—
14	**Сведения о включении помещения в единый государственный реестр объектов культурного наследия (памятников истории и культуры) народов Российской Федерации**	
14.1	Регистрационный номер, вид и наименование объекта недвижимости в едином государственном реестре объектов культурного наследия (памятников истории и культуры) народов Российской Федерации либо регистрационный номер учетной карты объекта, представляющего собой историко-культурную ценность, вид и наименование выявленного объекта культурного наследия	—

1	2	3
14.2	Реквизиты решений Правительства Российской Федерации, органов охраны объектов культурного наследия о включении объекта недвижимости в единый государственный реестр объектов культурного наследия (памятников истории и культуры) народов Российской Федерации либо об отнесении объекта недвижимости к выявленным объектам культурного наследия, подлежащим государственной охране	—
14.3	Реквизиты документа, на основании которого установлены требования к сохранению, содержанию и использованию объектов культурного наследия (памятников истории и культуры) народов Российской Федерации, требования к обеспечению доступа к таким объектам либо выявленному объекту культурного наследия	—

Обозначение (номер) помещения, машино-места на плане здания, сооружения, плане этажа 12

Кадастровый номер —

№ п/п	Наименование характеристики	Значение характеристики
1	2	3
1	**Вид объекта недвижимости (помещение, машино-место)**	Помещение
2	**Ранее присвоенный государственный учетный номер помещения, машино-места (кадастровый, инвентарный или условный номер)**	—
3	**Кадастровый номер исходного объекта недвижимости (объектов недвижимости)**	—
4	**Номер, тип этажа (этажей), на котором (которых) расположено помещение, машино-место**	4 Этаж
5	**Адрес помещения, машино-места**	—
	Местоположение помещения, машино-места	143180, Российская Федерация, Московская область, Одинцовский г.о., Звенигород г, 3 мкр, д 9, кв 12
	Дополнение местоположения помещения, машино-места	район Восточный
6	**Площадь помещения, машино-места (Р), м²**	57,7
7	**Назначение помещения**	жилое
8	**Вид жилого помещения (квартира, комната (в квартире), если жилое помещение расположено в многоквартирном доме**	квартира
9	**Вид (виды) разрешенного использования помещения**	—
10	**Наименование помещения**	—
11	**Кадастровый номер (при наличии) или обозначение на плане этажа (или поэтажном плане) квартиры, в которой расположена комната**	—
12	**Сведения об отнесении к общему имуществу в многоквартирном доме или к вспомогательным помещениям**	—
13	**Сведения об отнесении к специализированному жилищному фонду или к жилым помещениям наемного дома социального использования или наемного дома коммерческого использования**	—
14	**Сведения о включении помещения в единый государственный реестр объектов культурного наследия (памятников истории и культуры) народов Российской Федерации**	

1	2	3
14.1	Регистрационный номер, вид и наименование объекта недвижимости в едином государственном реестре объектов культурного наследия (памятников истории и культуры) народов Российской Федерации либо регистрационный номер учетной карты объекта, представляющего собой историко-культурную ценность, вид и наименование выявленного объекта культурного наследия	—
14.2	Реквизиты решений Правительства Российской Федерации, органов охраны объектов культурного наследия о включении объекта недвижимости в единый государственный реестр объектов культурного наследия (памятников истории и культуры) народов Российской Федерации либо об отнесении объекта недвижимости к выявленным объектам культурного наследия, подлежащим государственной охране	—
14.3	Реквизиты документа, на основании которого установлены требования к сохранению, содержанию и использованию объектов культурного наследия (памятников истории и культуры) народов Российской Федерации, требования к обеспечению доступа к таким объектам либо выявленному объекту культурного наследия	—

Обозначение (номер) помещения, машино-места на плане здания, сооружения, плане этажа 13

Кадастровый номер —

№ п/п	Наименование характеристики	Значение характеристики
1	2	3
1	**Вид объекта недвижимости (помещение, машино-место)**	Помещение
2	**Ранее присвоенный государственный учетный номер помещения, машино-места (кадастровый, инвентарный или условный номер)**	—
3	**Кадастровый номер исходного объекта недвижимости (объектов недвижимости)**	—
4	**Номер, тип этажа (этажей), на котором (которых) расположено помещение, машино-место**	5 Этаж
5	**Адрес помещения, машино-места**	—
	Местоположение помещения, машино-места	143180, Российская Федерация, Московская область, Одинцовский г.о., Звенигород г, 3 мкр, д 9, кв 13
	Дополнение местоположения помещения, машино-места	район Восточный
6	**Площадь помещения, машино-места (Р), м²**	57,9
7	**Назначение помещения**	жилое
8	**Вид жилого помещения (квартира, комната (в квартире), если жилое помещение расположено в многоквартирном доме**	квартира
9	**Вид (виды) разрешенного использования помещения**	—
10	**Наименование помещения**	—
11	**Кадастровый номер (при наличии) или обозначение на плане этажа (или поэтажном плане) квартиры, в которой расположена комната**	—
12	**Сведения об отнесении к общему имуществу в многоквартирном доме или к вспомогательным помещениям**	—
13	**Сведения об отнесении к специализированному жилищному фонду или к жилым помещениям наемного дома социального использования или наемного дома коммерческого использования**	—

1	2	3
14	**Сведения о включении помещения в единый государственный реестр объектов культурного наследия (памятников истории и культуры) народов Российской Федерации**	
14.1	Регистрационный номер, вид и наименование объекта недвижимости в едином государственном реестре объектов культурного наследия (памятников истории и культуры) народов Российской Федерации либо регистрационный номер учетной карты объекта, представляющего собой историко-культурную ценность, вид и наименование выявленного объекта культурного наследия	—
14.2	Реквизиты решений Правительства Российской Федерации, органов охраны объектов культурного наследия о включении объекта недвижимости в единый государственный реестр объектов культурного наследия (памятников истории и культуры) народов Российской Федерации либо об отнесении объекта недвижимости к выявленным объектам культурного наследия, подлежащим государственной охране	—
14.3	Реквизиты документа, на основании которого установлены требования к сохранению, содержанию и использованию объектов культурного наследия (памятников истории и культуры) народов Российской Федерации, требования к обеспечению доступа к таким объектам либо выявленному объекту культурного наследия	—

Обозначение (номер) помещения, машино-места на плане здания, сооружения, плане этажа 14

Кадастровый номер —

№ п/п	Наименование характеристики	Значение характеристики
1	2	3
1	**Вид объекта недвижимости (помещение, машино-место)**	Помещение
2	**Ранее присвоенный государственный учетный номер помещения, машино-места (кадастровый, инвентарный или условный номер)**	—
3	**Кадастровый номер исходного объекта недвижимости (объектов недвижимости)**	—
4	**Номер, тип этажа (этажей), на котором (которых) расположено помещение, машино-место**	5 Этаж
5	**Адрес помещения, машино-места**	—
	Местоположение помещения, машино-места	143180, Российская Федерация, Московская область, Одинцовский г.о., Звенигород г, 3 мкр, д 9, кв 14
	Дополнение местоположения помещения, машино-места	район Восточный
6	**Площадь помещения, машино-места (Р), м²**	38,8
7	**Назначение помещения**	жилое
8	**Вид жилого помещения (квартира, комната (в квартире), если жилое помещение расположено в многоквартирном доме**	квартира
9	**Вид (виды) разрешенного использования помещения**	—
10	**Наименование помещения**	—
11	**Кадастровый номер (при наличии) или обозначение на плане этажа (или поэтажном плане) квартиры, в которой расположена комната**	—
12	**Сведения об отнесении к общему имуществу в многоквартирном доме или к вспомогательным помещениям**	—

1	2	3
13	**Сведения об отнесении к специализированному жилищному фонду или к жилым помещениям наемного дома социального использования или наемного дома коммерческого использования**	—
14	**Сведения о включении помещения в единый государственный реестр объектов культурного наследия (памятников истории и культуры) народов Российской Федерации**	
14.1	Регистрационный номер, вид и наименование объекта недвижимости в едином государственном реестре объектов культурного наследия (памятников истории и культуры) народов Российской Федерации либо регистрационный номер учетной карты объекта, представляющего собой историко-культурную ценность, вид и наименование выявленного объекта культурного наследия	—
14.2	Реквизиты решений Правительства Российской Федерации, органов охраны объектов культурного наследия о включении объекта недвижимости в единый государственный реестр объектов культурного наследия (памятников истории и культуры) народов Российской Федерации либо об отнесении объекта недвижимости к выявленным объектам культурного наследия, подлежащим государственной охране	—
14.3	Реквизиты документа, на основании которого установлены требования к сохранению, содержанию и использованию объектов культурного наследия (памятников истории и культуры) народов Российской Федерации, требования к обеспечению доступа к таким объектам либо выявленному объекту культурного наследия	—

Обозначение (номер) помещения, машино-места на плане здания, сооружения, плане этажа 15

Кадастровый номер —

№ п/п	Наименование характеристики	Значение характеристики
1	2	3
1	**Вид объекта недвижимости (помещение, машино-место)**	Помещение
2	**Ранее присвоенный государственный учетный номер помещения, машино-места (кадастровый, инвентарный или условный номер)**	—
3	**Кадастровый номер исходного объекта недвижимости (объектов недвижимости)**	—
4	**Номер, тип этажа (этажей), на котором (которых) расположено помещение, машино-место**	5 Этаж
5	**Адрес помещения, машино-места**	—
	Местоположение помещения, машино-места	143180, Российская Федерация, Московская область, Одинцовский г.о., Звенигород г, 3 мкр, д 9, кв 15
	Дополнение местоположения помещения, машино-места	район Восточный
6	**Площадь помещения, машино-места (Р), м²**	38,8
7	**Назначение помещения**	жилое
8	**Вид жилого помещения (квартира, комната (в квартире), если жилое помещение расположено в многоквартирном доме**	квартира
9	**Вид (виды) разрешенного использования помещения**	—
10	**Наименование помещения**	—

1	2	3
11	**Кадастровый номер (при наличии) или обозначение на плане этажа (или поэтажном плане) квартиры, в которой расположена комната**	—
12	**Сведения об отнесении к общему имуществу в многоквартирном доме или к вспомогательным помещениям**	—
13	**Сведения об отнесении к специализированному жилищному фонду или к жилым помещениям наемного дома социального использования или наемного дома коммерческого использования**	—
14	**Сведения о включении помещения в единый государственный реестр объектов культурного наследия (памятников истории и культуры) народов Российской Федерации**	
14.1	Регистрационный номер, вид и наименование объекта недвижимости в едином государственном реестре объектов культурного наследия (памятников истории и культуры) народов Российской Федерации либо регистрационный номер учетной карты объекта, представляющего собой историко-культурную ценность, вид и наименование выявленного объекта культурного наследия	—
14.2	Реквизиты решений Правительства Российской Федерации, органов охраны объектов культурного наследия о включении объекта недвижимости в единый государственный реестр объектов культурного наследия (памятников истории и культуры) народов Российской Федерации либо об отнесении объекта недвижимости к выявленным объектам культурного наследия, подлежащим государственной охране	—
14.3	Реквизиты документа, на основании которого установлены требования к сохранению, содержанию и использованию объектов культурного наследия (памятников истории и культуры) народов Российской Федерации, требования к обеспечению доступа к таким объектам либо выявленному объекту культурного наследия	—

Обозначение (номер) помещения, машино-места на плане здания, сооружения, плане этажа 16

Кадастровый номер —

№ п/п	Наименование характеристики	Значение характеристики
1	2	3
1	**Вид объекта недвижимости (помещение, машино-место)**	Помещение
2	**Ранее присвоенный государственный учетный номер помещения, машино-места (кадастровый, инвентарный или условный номер)**	—
3	**Кадастровый номер исходного объекта недвижимости (объектов недвижимости)**	—
4	**Номер, тип этажа (этажей), на котором (которых) расположено помещение, машино-место**	5 Этаж
5	**Адрес помещения, машино-места**	—
	Местоположение помещения, машино-места	143180, Российская Федерация, Московская область, Одинцовский г.о., Звенигород г, 3 мкр, д 9, кв 16
	Дополнение местоположения помещения, машино-места	район Восточный
6	**Площадь помещения, машино-места (Р), м²**	57,7
7	**Назначение помещения**	жилое

1	2	3
8	**Вид жилого помещения (квартира, комната (в квартире), если жилое помещение расположено в многоквартирном доме**	квартира
9	**Вид (виды) разрешенного использования помещения**	—
10	**Наименование помещения**	—
11	**Кадастровый номер (при наличии) или обозначение на плане этажа (или поэтажном плане) квартиры, в которой расположена комната**	—
12	**Сведения об отнесении к общему имуществу в многоквартирном доме или к вспомогательным помещениям**	—
13	**Сведения об отнесении к специализированному жилищному фонду или к жилым помещениям наемного дома социального использования или наемного дома коммерческого использования**	—
14	**Сведения о включении помещения в единый государственный реестр объектов культурного наследия (памятников истории и культуры) народов Российской Федерации**	
14.1	Регистрационный номер, вид и наименование объекта недвижимости в едином государственном реестре объектов культурного наследия (памятников истории и культуры) народов Российской Федерации либо регистрационный номер учетной карты объекта, представляющего собой историко-культурную ценность, вид и наименование выявленного объекта культурного наследия	—
14.2	Реквизиты решений Правительства Российской Федерации, органов охраны объектов культурного наследия о включении объекта недвижимости в единый государственный реестр объектов культурного наследия (памятников истории и культуры) народов Российской Федерации либо об отнесении объекта недвижимости к выявленным объектам культурного наследия, подлежащим государственной охране	—
14.3	Реквизиты документа, на основании которого установлены требования к сохранению, содержанию и использованию объектов культурного наследия (памятников истории и культуры) народов Российской Федерации, требования к обеспечению доступа к таким объектам либо выявленному объекту культурного наследия	—

Обозначение (номер) помещения, машино-места на плане здания, сооружения, плане этажа 17

Кадастровый номер —

№ п/п	Наименование характеристики	Значение характеристики
1	2	3
1	**Вид объекта недвижимости (помещение, машино-место)**	Помещение
2	**Ранее присвоенный государственный учетный номер помещения, машино-места (кадастровый, инвентарный или условный номер)**	—
3	**Кадастровый номер исходного объекта недвижимости (объектов недвижимости)**	—
4	**Номер, тип этажа (этажей), на котором (которых) расположено помещение, машино-место**	6 Этаж
5	**Адрес помещения, машино-места**	—

1	2	3
	Местоположение помещения, машино-места	143180, Российская Федерация, Московская область, Одинцовский г.о., Звенигород г, 3 мкр, д 9, кв 17
	Дополнение местоположения помещения, машино-места	район Восточный
6	**Площадь помещения, машино-места (Р), м²**	57,9
7	**Назначение помещения**	жилое
8	**Вид жилого помещения (квартира, комната (в квартире), если жилое помещение расположено в многоквартирном доме**	квартира
9	**Вид (виды) разрешенного использования помещения**	—
10	**Наименование помещения**	—
11	**Кадастровый номер (при наличии) или обозначение на плане этажа (или поэтажном плане) квартиры, в которой расположена комната**	—
12	**Сведения об отнесении к общему имуществу в многоквартирном доме или к вспомогательным помещениям**	—
13	**Сведения об отнесении к специализированному жилищному фонду или к жилым помещениям наемного дома социального использования или наемного дома коммерческого использования**	—
14	**Сведения о включении помещения в единый государственный реестр объектов культурного наследия (памятников истории и культуры) народов Российской Федерации**	
14.1	Регистрационный номер, вид и наименование объекта недвижимости в едином государственном реестре объектов культурного наследия (памятников истории и культуры) народов Российской Федерации либо регистрационный номер учетной карты объекта, представляющего собой историко-культурную ценность, вид и наименование выявленного объекта культурного наследия	—
14.2	Реквизиты решений Правительства Российской Федерации, органов охраны объектов культурного наследия о включении объекта недвижимости в единый государственный реестр объектов культурного наследия (памятников истории и культуры) народов Российской Федерации либо об отнесении объекта недвижимости к выявленным объектам культурного наследия, подлежащим государственной охране	—
14.3	Реквизиты документа, на основании которого установлены требования к сохранению, содержанию и использованию объектов культурного наследия (памятников истории и культуры) народов Российской Федерации, требования к обеспечению доступа к таким объектам либо выявленному объекту культурного наследия	—

Обозначение (номер) помещения, машино-места на плане здания, сооружения, плане этажа 18

Кадастровый номер —

№ п/п	Наименование характеристики	Значение характеристики
1	2	3
1	**Вид объекта недвижимости (помещение, машино-место)**	Помещение
2	**Ранее присвоенный государственный учетный номер помещения, машино-места (кадастровый, инвентарный или условный номер)**	—

1	2	3
3	**Кадастровый номер исходного объекта недвижимости (объектов недвижимости)**	—
4	**Номер, тип этажа (этажей), на котором (которых) расположено помещение, машино-место**	6 Этаж
5	**Адрес помещения, машино-места**	—
	Местоположение помещения, машино-места	143180, Российская Федерация, Московская область, Одинцовский г.о., Звенигород г, 3 мкр, д 9, кв 18
	Дополнение местоположения помещения, машино-места	район Восточный
6	**Площадь помещения, машино-места (Р), м²**	38,8
7	**Назначение помещения**	жилое
8	**Вид жилого помещения (квартира, комната (в квартире), если жилое помещение расположено в многоквартирном доме**	квартира
9	**Вид (виды) разрешенного использования помещения**	—
10	**Наименование помещения**	—
11	**Кадастровый номер (при наличии) или обозначение на плане этажа (или поэтажном плане) квартиры, в которой расположена комната**	—
12	**Сведения об отнесении к общему имуществу в многоквартирном доме или к вспомогательным помещениям**	—
13	**Сведения об отнесении к специализированному жилищному фонду или к жилым помещениям наемного дома социального использования или наемного дома коммерческого использования**	—
14	**Сведения о включении помещения в единый государственный реестр объектов культурного наследия (памятников истории и культуры) народов Российской Федерации**	
14.1	Регистрационный номер, вид и наименование объекта недвижимости в едином государственном реестре объектов культурного наследия (памятников истории и культуры) народов Российской Федерации либо регистрационный номер учетной карты объекта, представляющего собой историко-культурную ценность, вид и наименование выявленного объекта культурного наследия	—
14.2	Реквизиты решений Правительства Российской Федерации, органов охраны объектов культурного наследия о включении объекта недвижимости в единый государственный реестр объектов культурного наследия (памятников истории и культуры) народов Российской Федерации либо об отнесении объекта недвижимости к выявленным объектам культурного наследия, подлежащим государственной охране	—
14.3	Реквизиты документа, на основании которого установлены требования к сохранению, содержанию и использованию объектов культурного наследия (памятников истории и культуры) народов Российской Федерации, требования к обеспечению доступа к таким объектам либо выявленному объекту культурного наследия	—

Обозначение (номер) помещения, машино-места на плане здания, сооружения, плане этажа 19

Кадастровый номер —

№ п/п	Наименование характеристики	Значение характеристики
1	2	3

1	2	3
1	**Вид объекта недвижимости (помещение, машино-место)**	Помещение
2	**Ранее присвоенный государственный учетный номер помещения, машино-места (кадастровый, инвентарный или условный номер)**	—
3	**Кадастровый номер исходного объекта недвижимости (объектов недвижимости)**	—
4	**Номер, тип этажа (этажей), на котором (которых) расположено помещение, машино-место**	6 Этаж
5	**Адрес помещения, машино-места**	—
	Местоположение помещения, машино-места	143180, Российская Федерация, Московская область, Одинцовский г.о., Звенигород г, 3 мкр, д 9, кв 19
	Дополнение местоположения помещения, машино-места	район Восточный
6	**Площадь помещения, машино-места (Р), м²**	38,8
7	**Назначение помещения**	жилое
8	**Вид жилого помещения (квартира, комната (в квартире), если жилое помещение расположено в многоквартирном доме**	квартира
9	**Вид (виды) разрешенного использования помещения**	—
10	**Наименование помещения**	—
11	**Кадастровый номер (при наличии) или обозначение на плане этажа (или поэтажном плане) квартиры, в которой расположена комната**	—
12	**Сведения об отнесении к общему имуществу в многоквартирном доме или к вспомогательным помещениям**	—
13	**Сведения об отнесении к специализированному жилищному фонду или к жилым помещениям наемного дома социального использования или наемного дома коммерческого использования**	—
14	**Сведения о включении помещения в единый государственный реестр объектов культурного наследия (памятников истории и культуры) народов Российской Федерации**	
14.1	Регистрационный номер, вид и наименование объекта недвижимости в едином государственном реестре объектов культурного наследия (памятников истории и культуры) народов Российской Федерации либо регистрационный номер учетной карты объекта, представляющего собой историко-культурную ценность, вид и наименование выявленного объекта культурного наследия	—
14.2	Реквизиты решений Правительства Российской Федерации, органов охраны объектов культурного наследия о включении объекта недвижимости в единый государственный реестр объектов культурного наследия (памятников истории и культуры) народов Российской Федерации либо об отнесении объекта недвижимости к выявленным объектам культурного наследия, подлежащим государственной охране	—
14.3	Реквизиты документа, на основании которого установлены требования к сохранению, содержанию и использованию объектов культурного наследия (памятников истории и культуры) народов Российской Федерации, требования к обеспечению доступа к таким объектам либо выявленному объекту культурного наследия	—

Обозначение (номер) помещения, машино-места на плане здания, сооружения, плане этажа	20
Кадастровый номер	—

№ п/п	Наименование характеристики	Значение характеристики
1	2	3
1	**Вид объекта недвижимости (помещение, машино-место)**	Помещение
2	**Ранее присвоенный государственный учетный номер помещения, машино-места (кадастровый, инвентарный или условный номер)**	—
3	**Кадастровый номер исходного объекта недвижимости (объектов недвижимости)**	—
4	**Номер, тип этажа (этажей), на котором (которых) расположено помещение, машино-место**	6 Этаж
5	**Адрес помещения, машино-места**	—
	Местоположение помещения, машино-места	143180, Российская Федерация, Московская область, Одинцовский г.о., Звенигород г, 3 мкр, д 9, кв 20
	Дополнение местоположения помещения, машино-места	район Восточный
6	**Площадь помещения, машино-места (Р), м²**	57,8
7	**Назначение помещения**	жилое
8	**Вид жилого помещения (квартира, комната (в квартире), если жилое помещение расположено в многоквартирном доме**	квартира
9	**Вид (виды) разрешенного использования помещения**	—
10	**Наименование помещения**	—
11	**Кадастровый номер (при наличии) или обозначение на плане этажа (или поэтажном плане) квартиры, в которой расположена комната**	—
12	**Сведения об отнесении к общему имуществу в многоквартирном доме или к вспомогательным помещениям**	—
13	**Сведения об отнесении к специализированному жилищному фонду или к жилым помещениям наемного дома социального использования или наемного дома коммерческого использования**	—
14	**Сведения о включении помещения в единый государственный реестр объектов культурного наследия (памятников истории и культуры) народов Российской Федерации**	
14.1	Регистрационный номер, вид и наименование объекта недвижимости в едином государственном реестре объектов культурного наследия (памятников истории и культуры) народов Российской Федерации либо регистрационный номер учетной карты объекта, представляющего собой историко-культурную ценность, вид и наименование выявленного объекта культурного наследия	—
14.2	Реквизиты решений Правительства Российской Федерации, органов охраны объектов культурного наследия о включении объекта недвижимости в единый государственный реестр объектов культурного наследия (памятников истории и культуры) народов Российской Федерации либо об отнесении объекта недвижимости к выявленным объектам культурного наследия, подлежащим государственной охране	—

1	2	3
14.3	Реквизиты документа, на основании которого установлены требования к сохранению, содержанию и использованию объектов культурного наследия (памятников истории и культуры) народов Российской Федерации, требования к обеспечению доступа к таким объектам либо выявленному объекту культурного наследия	—

Обозначение (номер) помещения, машино-места на плане здания, сооружения, плане этажа 21

Кадастровый номер —

№ п/п	Наименование характеристики	Значение характеристики
1	2	3
1	**Вид объекта недвижимости (помещение, машино-место)**	Помещение
2	**Ранее присвоенный государственный учетный номер помещения, машино-места (кадастровый, инвентарный или условный номер)**	—
3	**Кадастровый номер исходного объекта недвижимости (объектов недвижимости)**	—
4	**Номер, тип этажа (этажей), на котором (которых) расположено помещение, машино-место**	7 Этаж
5	**Адрес помещения, машино-места**	—
	Местоположение помещения, машино-места	143180, Российская Федерация, Московская область, Одинцовский г.о., Звенигород г, 3 мкр, д 9, кв 21
	Дополнение местоположения помещения, машино-места	район Восточный
6	**Площадь помещения, машино-места (Р), м²**	57,9
7	**Назначение помещения**	жилое
8	**Вид жилого помещения (квартира, комната (в квартире), если жилое помещение расположено в многоквартирном доме**	квартира
9	**Вид (виды) разрешенного использования помещения**	—
10	**Наименование помещения**	—
11	**Кадастровый номер (при наличии) или обозначение на плане этажа (или поэтажном плане) квартиры, в которой расположена комната**	—
12	**Сведения об отнесении к общему имуществу в многоквартирном доме или к вспомогательным помещениям**	—
13	**Сведения об отнесении к специализированному жилищному фонду или к жилым помещениям наемного дома социального использования или наемного дома коммерческого использования**	—
14	**Сведения о включении помещения в единый государственный реестр объектов культурного наследия (памятников истории и культуры) народов Российской Федерации**	
14.1	Регистрационный номер, вид и наименование объекта недвижимости в едином государственном реестре объектов культурного наследия (памятников истории и культуры) народов Российской Федерации либо регистрационный номер учетной карты объекта, представляющего собой историко-культурную ценность, вид и наименование выявленного объекта культурного наследия	—

1	2	3
14.2	Реквизиты решений Правительства Российской Федерации, органов охраны объектов культурного наследия о включении объекта недвижимости в единый государственный реестр объектов культурного наследия (памятников истории и культуры) народов Российской Федерации либо об отнесении объекта недвижимости к выявленным объектам культурного наследия, подлежащим государственной охране	—
14.3	Реквизиты документа, на основании которого установлены требования к сохранению, содержанию и использованию объектов культурного наследия (памятников истории и культуры) народов Российской Федерации, требования к обеспечению доступа к таким объектам либо выявленному объекту культурного наследия	—

Обозначение (номер) помещения, машино-места на плане здания, сооружения, плане этажа 22

Кадастровый номер —

№ п/п	Наименование характеристики	Значение характеристики
1	2	3
1	**Вид объекта недвижимости (помещение, машино-место)**	Помещение
2	**Ранее присвоенный государственный учетный номер помещения, машино-места (кадастровый, инвентарный или условный номер)**	—
3	**Кадастровый номер исходного объекта недвижимости (объектов недвижимости)**	—
4	**Номер, тип этажа (этажей), на котором (которых) расположено помещение, машино-место**	7 Этаж
5	**Адрес помещения, машино-места**	—
	Местоположение помещения, машино-места	143180, Российская Федерация, Московская область, Одинцовский г.о., Звенигород г, 3 мкр, д 9, кв 22
	Дополнение местоположения помещения, машино-места	район Восточный
6	**Площадь помещения, машино-места (Р), м²**	38,8
7	**Назначение помещения**	жилое
8	**Вид жилого помещения (квартира, комната (в квартире), если жилое помещение расположено в многоквартирном доме**	квартира
9	**Вид (виды) разрешенного использования помещения**	—
10	**Наименование помещения**	—
11	**Кадастровый номер (при наличии) или обозначение на плане этажа (или поэтажном плане) квартиры, в которой расположена комната**	—
12	**Сведения об отнесении к общему имуществу в многоквартирном доме или к вспомогательным помещениям**	—
13	**Сведения об отнесении к специализированному жилищному фонду или к жилым помещениям наемного дома социального использования или наемного дома коммерческого использования**	—
14	**Сведения о включении помещения в единый государственный реестр объектов культурного наследия (памятников истории и культуры) народов Российской Федерации**	

1	2	3
14.1	Регистрационный номер, вид и наименование объекта недвижимости в едином государственном реестре объектов культурного наследия (памятников истории и культуры) народов Российской Федерации либо регистрационный номер учетной карты объекта, представляющего собой историко-культурную ценность, вид и наименование выявленного объекта культурного наследия	—
14.2	Реквизиты решений Правительства Российской Федерации, органов охраны объектов культурного наследия о включении объекта недвижимости в единый государственный реестр объектов культурного наследия (памятников истории и культуры) народов Российской Федерации либо об отнесении объекта недвижимости к выявленным объектам культурного наследия, подлежащим государственной охране	—
14.3	Реквизиты документа, на основании которого установлены требования к сохранению, содержанию и использованию объектов культурного наследия (памятников истории и культуры) народов Российской Федерации, требования к обеспечению доступа к таким объектам либо выявленному объекту культурного наследия	—

Обозначение (номер) помещения, машино-места на плане здания, сооружения, плане этажа 23

Кадастровый номер —

№ п/п	Наименование характеристики	Значение характеристики
1	2	3
1	**Вид объекта недвижимости (помещение, машино-место)**	Помещение
2	**Ранее присвоенный государственный учетный номер помещения, машино-места (кадастровый, инвентарный или условный номер)**	—
3	**Кадастровый номер исходного объекта недвижимости (объектов недвижимости)**	—
4	**Номер, тип этажа (этажей), на котором (которых) расположено помещение, машино-место**	7 Этаж
5	**Адрес помещения, машино-места**	—
	Местоположение помещения, машино-места	143180, Российская Федерация, Московская область, Одинцовский г.о., Звенигород г, 3 мкр, д 9, кв 23
	Дополнение местоположения помещения, машино-места	район Восточный
6	**Площадь помещения, машино-места (Р), м²**	38,8
7	**Назначение помещения**	жилое
8	**Вид жилого помещения (квартира, комната (в квартире), если жилое помещение расположено в многоквартирном доме**	квартира
9	**Вид (виды) разрешенного использования помещения**	—
10	**Наименование помещения**	—
11	**Кадастровый номер (при наличии) или обозначение на плане этажа (или поэтажном плане) квартиры, в которой расположена комната**	—
12	**Сведения об отнесении к общему имуществу в многоквартирном доме или к вспомогательным помещениям**	—
13	**Сведения об отнесении к специализированному жилищному фонду или к жилым помещениям наемного дома социального использования или наемного дома коммерческого использования**	—

1	2	3
14	**Сведения о включении помещения в единый государственный реестр объектов культурного наследия (памятников истории и культуры) народов Российской Федерации**	
14.1	Регистрационный номер, вид и наименование объекта недвижимости в едином государственном реестре объектов культурного наследия (памятников истории и культуры) народов Российской Федерации либо регистрационный номер учетной карты объекта, представляющего собой историко-культурную ценность, вид и наименование выявленного объекта культурного наследия	—
14.2	Реквизиты решений Правительства Российской Федерации, органов охраны объектов культурного наследия о включении объекта недвижимости в единый государственный реестр объектов культурного наследия (памятников истории и культуры) народов Российской Федерации либо об отнесении объекта недвижимости к выявленным объектам культурного наследия, подлежащим государственной охране	—
14.3	Реквизиты документа, на основании которого установлены требования к сохранению, содержанию и использованию объектов культурного наследия (памятников истории и культуры) народов Российской Федерации, требования к обеспечению доступа к таким объектам либо выявленному объекту культурного наследия	—

Обозначение (номер) помещения, машино-места на плане здания, сооружения, плане этажа 24

Кадастровый номер —

№ п/п	Наименование характеристики	Значение характеристики
1	2	3
1	**Вид объекта недвижимости (помещение, машино-место)**	Помещение
2	**Ранее присвоенный государственный учетный номер помещения, машино-места (кадастровый, инвентарный или условный номер)**	—
3	**Кадастровый номер исходного объекта недвижимости (объектов недвижимости)**	—
4	**Номер, тип этажа (этажей), на котором (которых) расположено помещение, машино-место**	7 Этаж
5	**Адрес помещения, машино-места**	—
	Местоположение помещения, машино-места	143180, Российская Федерация, Московская область, Одинцовский г.о., Звенигород г, 3 мкр, д 9, кв 24
	Дополнение местоположения помещения, машино-места	район Восточный
6	**Площадь помещения, машино-места (Р), м²**	57,7
7	**Назначение помещения**	жилое
8	**Вид жилого помещения (квартира, комната (в квартире), если жилое помещение расположено в многоквартирном доме**	квартира
9	**Вид (виды) разрешенного использования помещения**	—
10	**Наименование помещения**	—
11	**Кадастровый номер (при наличии) или обозначение на плане этажа (или поэтажном плане) квартиры, в которой расположена комната**	—
12	**Сведения об отнесении к общему имуществу в многоквартирном доме или к вспомогательным помещениям**	—

1	2	3
13	**Сведения об отнесении к специализированному жилищному фонду или к жилым помещениям наемного дома социального использования или наемного дома коммерческого использования**	—
14	**Сведения о включении помещения в единый государственный реестр объектов культурного наследия (памятников истории и культуры) народов Российской Федерации**	
14.1	Регистрационный номер, вид и наименование объекта недвижимости в едином государственном реестре объектов культурного наследия (памятников истории и культуры) народов Российской Федерации либо регистрационный номер учетной карты объекта, представляющего собой историко-культурную ценность, вид и наименование выявленного объекта культурного наследия	—
14.2	Реквизиты решений Правительства Российской Федерации, органов охраны объектов культурного наследия о включении объекта недвижимости в единый государственный реестр объектов культурного наследия (памятников истории и культуры) народов Российской Федерации либо об отнесении объекта недвижимости к выявленным объектам культурного наследия, подлежащим государственной охране	—
14.3	Реквизиты документа, на основании которого установлены требования к сохранению, содержанию и использованию объектов культурного наследия (памятников истории и культуры) народов Российской Федерации, требования к обеспечению доступа к таким объектам либо выявленному объекту культурного наследия	—

Обозначение (номер) помещения, машино-места на плане здания, сооружения, плане этажа 25

Кадастровый номер —

№ п/п	Наименование характеристики	Значение характеристики
1	2	3
1	**Вид объекта недвижимости (помещение, машино-место)**	Помещение
2	**Ранее присвоенный государственный учетный номер помещения, машино-места (кадастровый, инвентарный или условный номер)**	—
3	**Кадастровый номер исходного объекта недвижимости (объектов недвижимости)**	—
4	**Номер, тип этажа (этажей), на котором (которых) расположено помещение, машино-место**	8 Этаж
5	**Адрес помещения, машино-места**	—
	Местоположение помещения, машино-места	143180, Российская Федерация, Московская область, Одинцовский г.о., Звенигород г, 3 мкр, д 9, кв 25
	Дополнение местоположения помещения, машино-места	район Восточный
6	**Площадь помещения, машино-места (Р), м²**	57,8
7	**Назначение помещения**	жилое
8	**Вид жилого помещения (квартира, комната (в квартире), если жилое помещение расположено в многоквартирном доме**	квартира
9	**Вид (виды) разрешенного использования помещения**	—
10	**Наименование помещения**	—

1	2	3
11	**Кадастровый номер (при наличии) или обозначение на плане этажа (или поэтажном плане) квартиры, в которой расположена комната**	—
12	**Сведения об отнесении к общему имуществу в многоквартирном доме или к вспомогательным помещениям**	—
13	**Сведения об отнесении к специализированному жилищному фонду или к жилым помещениям наемного дома социального использования или наемного дома коммерческого использования**	—
14	**Сведения о включении помещения в единый государственный реестр объектов культурного наследия (памятников истории и культуры) народов Российской Федерации**	
14.1	Регистрационный номер, вид и наименование объекта недвижимости в едином государственном реестре объектов культурного наследия (памятников истории и культуры) народов Российской Федерации либо регистрационный номер учетной карты объекта, представляющего собой историко-культурную ценность, вид и наименование выявленного объекта культурного наследия	—
14.2	Реквизиты решений Правительства Российской Федерации, органов охраны объектов культурного наследия о включении объекта недвижимости в единый государственный реестр объектов культурного наследия (памятников истории и культуры) народов Российской Федерации либо об отнесении объекта недвижимости к выявленным объектам культурного наследия, подлежащим государственной охране	—
14.3	Реквизиты документа, на основании которого установлены требования к сохранению, содержанию и использованию объектов культурного наследия (памятников истории и культуры) народов Российской Федерации, требования к обеспечению доступа к таким объектам либо выявленному объекту культурного наследия	—

Обозначение (номер) помещения, машино-места на плане здания, сооружения, плане этажа 26

Кадастровый номер —

№ п/п	Наименование характеристики	Значение характеристики
1	2	3
1	**Вид объекта недвижимости (помещение, машино-место)**	Помещение
2	**Ранее присвоенный государственный учетный номер помещения, машино-места (кадастровый, инвентарный или условный номер)**	—
3	**Кадастровый номер исходного объекта недвижимости (объектов недвижимости)**	—
4	**Номер, тип этажа (этажей), на котором (которых) расположено помещение, машино-место**	8 Этаж
5	**Адрес помещения, машино-места**	—
	Местоположение помещения, машино-места	143180, Российская Федерация, Московская область, Одинцовский г.о., Звенигород г, 3 мкр, д 9, кв 26
	Дополнение местоположения помещения, машино-места	район Восточный
6	**Площадь помещения, машино-места (Р), м²**	38,8
7	**Назначение помещения**	жилое

1	2	3
8	**Вид жилого помещения (квартира, комната (в квартире), если жилое помещение расположено в многоквартирном доме**	квартира
9	**Вид (виды) разрешенного использования помещения**	—
10	**Наименование помещения**	—
11	**Кадастровый номер (при наличии) или обозначение на плане этажа (или поэтажном плане) квартиры, в которой расположена комната**	—
12	**Сведения об отнесении к общему имуществу в многоквартирном доме или к вспомогательным помещениям**	—
13	**Сведения об отнесении к специализированному жилищному фонду или к жилым помещениям наемного дома социального использования или наемного дома коммерческого использования**	—
14	**Сведения о включении помещения в единый государственный реестр объектов культурного наследия (памятников истории и культуры) народов Российской Федерации**	
14.1	Регистрационный номер, вид и наименование объекта недвижимости в едином государственном реестре объектов культурного наследия (памятников истории и культуры) народов Российской Федерации либо регистрационный номер учетной карты объекта, представляющего собой историко-культурную ценность, вид и наименование выявленного объекта культурного наследия	—
14.2	Реквизиты решений Правительства Российской Федерации, органов охраны объектов культурного наследия о включении объекта недвижимости в единый государственный реестр объектов культурного наследия (памятников истории и культуры) народов Российской Федерации либо об отнесении объекта недвижимости к выявленным объектам культурного наследия, подлежащим государственной охране	—
14.3	Реквизиты документа, на основании которого установлены требования к сохранению, содержанию и использованию объектов культурного наследия (памятников истории и культуры) народов Российской Федерации, требования к обеспечению доступа к таким объектам либо выявленному объекту культурного наследия	—

Обозначение (номер) помещения, машино-места на плане здания, сооружения, плане этажа 27

Кадастровый номер —

№ п/п	Наименование характеристики	Значение характеристики
1	2	3
1	**Вид объекта недвижимости (помещение, машино-место)**	Помещение
2	**Ранее присвоенный государственный учетный номер помещения, машино-места (кадастровый, инвентарный или условный номер)**	—
3	**Кадастровый номер исходного объекта недвижимости (объектов недвижимости)**	—
4	**Номер, тип этажа (этажей), на котором (которых) расположено помещение, машино-место**	8 Этаж
5	**Адрес помещения, машино-места**	—

1	2	3
	Местоположение помещения, машино-места	143180, Российская Федерация, Московская область, Одинцовский г.о., Звенигород г, 3 мкр, д 9, кв 27
	Дополнение местоположения помещения, машино-места	район Восточный
6	**Площадь помещения, машино-места (Р), м²**	38,8
7	**Назначение помещения**	жилое
8	**Вид жилого помещения (квартира, комната (в квартире), если жилое помещение расположено в многоквартирном доме**	квартира
9	**Вид (виды) разрешенного использования помещения**	—
10	**Наименование помещения**	—
11	**Кадастровый номер (при наличии) или обозначение на плане этажа (или поэтажном плане) квартиры, в которой расположена комната**	—
12	**Сведения об отнесении к общему имуществу в многоквартирном доме или к вспомогательным помещениям**	—
13	**Сведения об отнесении к специализированному жилищному фонду или к жилым помещениям наемного дома социального использования или наемного дома коммерческого использования**	—
14	**Сведения о включении помещения в единый государственный реестр объектов культурного наследия (памятников истории и культуры) народов Российской Федерации**	
14.1	Регистрационный номер, вид и наименование объекта недвижимости в едином государственном реестре объектов культурного наследия (памятников истории и культуры) народов Российской Федерации либо регистрационный номер учетной карты объекта, представляющего собой историко-культурную ценность, вид и наименование выявленного объекта культурного наследия	—
14.2	Реквизиты решений Правительства Российской Федерации, органов охраны объектов культурного наследия о включении объекта недвижимости в единый государственный реестр объектов культурного наследия (памятников истории и культуры) народов Российской Федерации либо об отнесении объекта недвижимости к выявленным объектам культурного наследия, подлежащим государственной охране	—
14.3	Реквизиты документа, на основании которого установлены требования к сохранению, содержанию и использованию объектов культурного наследия (памятников истории и культуры) народов Российской Федерации, требования к обеспечению доступа к таким объектам либо выявленному объекту культурного наследия	—

Обозначение (номер) помещения, машино-места на плане здания, сооружения, плане этажа 28

Кадастровый номер —

№ п/п	Наименование характеристики	Значение характеристики
1	2	3
1	**Вид объекта недвижимости (помещение, машино-место)**	Помещение
2	**Ранее присвоенный государственный учетный номер помещения, машино-места (кадастровый, инвентарный или условный номер)**	—

1	2	3
3	**Кадастровый номер исходного объекта недвижимости (объектов недвижимости)**	—
4	**Номер, тип этажа (этажей), на котором (которых) расположено помещение, машино-место**	8 Этаж
5	**Адрес помещения, машино-места**	—
	Местоположение помещения, машино-места	143180, Российская Федерация, Московская область, Одинцовский г.о., Звенигород г, 3 мкр, д 9, кв 28
	Дополнение местоположения помещения, машино-места	район Восточный
6	**Площадь помещения, машино-места (Р), м²**	57,6
7	**Назначение помещения**	жилое
8	**Вид жилого помещения (квартира, комната (в квартире), если жилое помещение расположено в многоквартирном доме**	квартира
9	**Вид (виды) разрешенного использования помещения**	—
10	**Наименование помещения**	—
11	**Кадастровый номер (при наличии) или обозначение на плане этажа (или поэтажном плане) квартиры, в которой расположена комната**	—
12	**Сведения об отнесении к общему имуществу в многоквартирном доме или к вспомогательным помещениям**	—
13	**Сведения об отнесении к специализированному жилищному фонду или к жилым помещениям наемного дома социального использования или наемного дома коммерческого использования**	—
14	**Сведения о включении помещения в единый государственный реестр объектов культурного наследия (памятников истории и культуры) народов Российской Федерации**	
14.1	Регистрационный номер, вид и наименование объекта недвижимости в едином государственном реестре объектов культурного наследия (памятников истории и культуры) народов Российской Федерации либо регистрационный номер учетной карты объекта, представляющего собой историко-культурную ценность, вид и наименование выявленного объекта культурного наследия	—
14.2	Реквизиты решений Правительства Российской Федерации, органов охраны объектов культурного наследия о включении объекта недвижимости в единый государственный реестр объектов культурного наследия (памятников истории и культуры) народов Российской Федерации либо об отнесении объекта недвижимости к выявленным объектам культурного наследия, подлежащим государственной охране	—
14.3	Реквизиты документа, на основании которого установлены требования к сохранению, содержанию и использованию объектов культурного наследия (памятников истории и культуры) народов Российской Федерации, требования к обеспечению доступа к таким объектам либо выявленному объекту культурного наследия	—

Обозначение (номер) помещения, машино-места на плане здания, сооружения, плане этажа 29

Кадастровый номер —

№ п/п	Наименование характеристики	Значение характеристики
1	2	3

1	2	3
1	**Вид объекта недвижимости (помещение, машино-место)**	Помещение
2	**Ранее присвоенный государственный учетный номер помещения, машино-места (кадастровый, инвентарный или условный номер)**	—
3	**Кадастровый номер исходного объекта недвижимости (объектов недвижимости)**	—
4	**Номер, тип этажа (этажей), на котором (которых) расположено помещение, машино-место**	9 Этаж
5	**Адрес помещения, машино-места**	—
	Местоположение помещения, машино-места	143180, Российская Федерация, Московская область, Одинцовский г.о., Звенигород г, 3 мкр, д 9, кв 29
	Дополнение местоположения помещения, машино-места	район Восточный
6	**Площадь помещения, машино-места (Р), м²**	58,0
7	**Назначение помещения**	жилое
8	**Вид жилого помещения (квартира, комната (в квартире), если жилое помещение расположено в многоквартирном доме**	квартира
9	**Вид (виды) разрешенного использования помещения**	—
10	**Наименование помещения**	—
11	**Кадастровый номер (при наличии) или обозначение на плане этажа (или поэтажном плане) квартиры, в которой расположена комната**	—
12	**Сведения об отнесении к общему имуществу в многоквартирном доме или к вспомогательным помещениям**	—
13	**Сведения об отнесении к специализированному жилищному фонду или к жилым помещениям наемного дома социального использования или наемного дома коммерческого использования**	—
14	**Сведения о включении помещения в единый государственный реестр объектов культурного наследия (памятников истории и культуры) народов Российской Федерации**	
14.1	Регистрационный номер, вид и наименование объекта недвижимости в едином государственном реестре объектов культурного наследия (памятников истории и культуры) народов Российской Федерации либо регистрационный номер учетной карты объекта, представляющего собой историко-культурную ценность, вид и наименование выявленного объекта культурного наследия	—
14.2	Реквизиты решений Правительства Российской Федерации, органов охраны объектов культурного наследия о включении объекта недвижимости в единый государственный реестр объектов культурного наследия (памятников истории и культуры) народов Российской Федерации либо об отнесении объекта недвижимости к выявленным объектам культурного наследия, подлежащим государственной охране	—
14.3	Реквизиты документа, на основании которого установлены требования к сохранению, содержанию и использованию объектов культурного наследия (памятников истории и культуры) народов Российской Федерации, требования к обеспечению доступа к таким объектам либо выявленному объекту культурного наследия	—

Обозначение (номер) помещения, машино-места на плане здания, сооружения, плане этажа	30
Кадастровый номер	—

№ п/п	Наименование характеристики	Значение характеристики
1	2	3
1	**Вид объекта недвижимости (помещение, машино-место)**	Помещение
2	**Ранее присвоенный государственный учетный номер помещения, машино-места (кадастровый, инвентарный или условный номер)**	—
3	**Кадастровый номер исходного объекта недвижимости (объектов недвижимости)**	—
4	**Номер, тип этажа (этажей), на котором (которых) расположено помещение, машино-место**	9 Этаж
5	**Адрес помещения, машино-места**	—
	Местоположение помещения, машино-места	143180, Российская Федерация, Московская область, Одинцовский г.о., Звенигород г, 3 мкр, д 9, кв 30
	Дополнение местоположения помещения, машино-места	район Восточный
6	**Площадь помещения, машино-места (Р), м²**	38,8
7	**Назначение помещения**	жилое
8	**Вид жилого помещения (квартира, комната (в квартире), если жилое помещение расположено в многоквартирном доме**	квартира
9	**Вид (виды) разрешенного использования помещения**	—
10	**Наименование помещения**	—
11	**Кадастровый номер (при наличии) или обозначение на плане этажа (или поэтажном плане) квартиры, в которой расположена комната**	—
12	**Сведения об отнесении к общему имуществу в многоквартирном доме или к вспомогательным помещениям**	—
13	**Сведения об отнесении к специализированному жилищному фонду или к жилым помещениям наемного дома социального использования или наемного дома коммерческого использования**	—
14	**Сведения о включении помещения в единый государственный реестр объектов культурного наследия (памятников истории и культуры) народов Российской Федерации**	
14.1	Регистрационный номер, вид и наименование объекта недвижимости в едином государственном реестре объектов культурного наследия (памятников истории и культуры) народов Российской Федерации либо регистрационный номер учетной карты объекта, представляющего собой историко-культурную ценность, вид и наименование выявленного объекта культурного наследия	—
14.2	Реквизиты решений Правительства Российской Федерации, органов охраны объектов культурного наследия о включении объекта недвижимости в единый государственный реестр объектов культурного наследия (памятников истории и культуры) народов Российской Федерации либо об отнесении объекта недвижимости к выявленным объектам культурного наследия, подлежащим государственной охране	—

1	2	3
14.3	Реквизиты документа, на основании которого установлены требования к сохранению, содержанию и использованию объектов культурного наследия (памятников истории и культуры) народов Российской Федерации, требования к обеспечению доступа к таким объектам либо выявленному объекту культурного наследия	—

Обозначение (номер) помещения, машино-места на плане здания, сооружения, плане этажа 31

Кадастровый номер —

№ п/п	Наименование характеристики	Значение характеристики
1	2	3
1	**Вид объекта недвижимости (помещение, машино-место)**	Помещение
2	**Ранее присвоенный государственный учетный номер помещения, машино-места (кадастровый, инвентарный или условный номер)**	—
3	**Кадастровый номер исходного объекта недвижимости (объектов недвижимости)**	—
4	**Номер, тип этажа (этажей), на котором (которых) расположено помещение, машино-место**	9 Этаж
5	**Адрес помещения, машино-места**	—
	Местоположение помещения, машино-места	143180, Российская Федерация, Московская область, Одинцовский г.о., Звенигород г, 3 мкр, д 9, кв 31
	Дополнение местоположения помещения, машино-места	район Восточный
6	**Площадь помещения, машино-места (Р), м²**	38,8
7	**Назначение помещения**	жилое
8	**Вид жилого помещения (квартира, комната (в квартире), если жилое помещение расположено в многоквартирном доме**	квартира
9	**Вид (виды) разрешенного использования помещения**	—
10	**Наименование помещения**	—
11	**Кадастровый номер (при наличии) или обозначение на плане этажа (или поэтажном плане) квартиры, в которой расположена комната**	—
12	**Сведения об отнесении к общему имуществу в многоквартирном доме или к вспомогательным помещениям**	—
13	**Сведения об отнесении к специализированному жилищному фонду или к жилым помещениям наемного дома социального использования или наемного дома коммерческого использования**	—
14	**Сведения о включении помещения в единый государственный реестр объектов культурного наследия (памятников истории и культуры) народов Российской Федерации**	
14.1	Регистрационный номер, вид и наименование объекта недвижимости в едином государственном реестре объектов культурного наследия (памятников истории и культуры) народов Российской Федерации либо регистрационный номер учетной карты объекта, представляющего собой историко-культурную ценность, вид и наименование выявленного объекта культурного наследия	—

1	2	3
14.2	Реквизиты решений Правительства Российской Федерации, органов охраны объектов культурного наследия о включении объекта недвижимости в единый государственный реестр объектов культурного наследия (памятников истории и культуры) народов Российской Федерации либо об отнесении объекта недвижимости к выявленным объектам культурного наследия, подлежащим государственной охране	—
14.3	Реквизиты документа, на основании которого установлены требования к сохранению, содержанию и использованию объектов культурного наследия (памятников истории и культуры) народов Российской Федерации, требования к обеспечению доступа к таким объектам либо выявленному объекту культурного наследия	—

Обозначение (номер) помещения, машино-места на плане здания, сооружения, плане этажа 32

Кадастровый номер —

№ п/п	Наименование характеристики	Значение характеристики
1	2	3
1	**Вид объекта недвижимости (помещение, машино-место)**	Помещение
2	**Ранее присвоенный государственный учетный номер помещения, машино-места (кадастровый, инвентарный или условный номер)**	—
3	**Кадастровый номер исходного объекта недвижимости (объектов недвижимости)**	—
4	**Номер, тип этажа (этажей), на котором (которых) расположено помещение, машино-место**	9 Этаж
5	**Адрес помещения, машино-места**	—
	Местоположение помещения, машино-места	143180, Российская Федерация, Московская область, Одинцовский г.о., Звенигород г, 3 мкр, д 9, кв 32
	Дополнение местоположения помещения, машино-места	район Восточный
6	**Площадь помещения, машино-места (Р), м²**	57,6
7	**Назначение помещения**	жилое
8	**Вид жилого помещения (квартира, комната (в квартире), если жилое помещение расположено в многоквартирном доме**	квартира
9	**Вид (виды) разрешенного использования помещения**	—
10	**Наименование помещения**	—
11	**Кадастровый номер (при наличии) или обозначение на плане этажа (или поэтажном плане) квартиры, в которой расположена комната**	—
12	**Сведения об отнесении к общему имуществу в многоквартирном доме или к вспомогательным помещениям**	—
13	**Сведения об отнесении к специализированному жилищному фонду или к жилым помещениям наемного дома социального использования или наемного дома коммерческого использования**	—
14	**Сведения о включении помещения в единый государственный реестр объектов культурного наследия (памятников истории и культуры) народов Российской Федерации**	

1	2	3
14.1	Регистрационный номер, вид и наименование объекта недвижимости в едином государственном реестре объектов культурного наследия (памятников истории и культуры) народов Российской Федерации либо регистрационный номер учетной карты объекта, представляющего собой историко-культурную ценность, вид и наименование выявленного объекта культурного наследия	—
14.2	Реквизиты решений Правительства Российской Федерации, органов охраны объектов культурного наследия о включении объекта недвижимости в единый государственный реестр объектов культурного наследия (памятников истории и культуры) народов Российской Федерации либо об отнесении объекта недвижимости к выявленным объектам культурного наследия, подлежащим государственной охране	—
14.3	Реквизиты документа, на основании которого установлены требования к сохранению, содержанию и использованию объектов культурного наследия (памятников истории и культуры) народов Российской Федерации, требования к обеспечению доступа к таким объектам либо выявленному объекту культурного наследия	—

Обозначение (номер) помещения, машино-места на плане здания, сооружения, плане этажа 33

Кадастровый номер —

№ п/п	Наименование характеристики	Значение характеристики
1	2	3
1	**Вид объекта недвижимости (помещение, машино-место)**	Помещение
2	**Ранее присвоенный государственный учетный номер помещения, машино-места (кадастровый, инвентарный или условный номер)**	—
3	**Кадастровый номер исходного объекта недвижимости (объектов недвижимости)**	—
4	**Номер, тип этажа (этажей), на котором (которых) расположено помещение, машино-место**	10 Этаж
5	**Адрес помещения, машино-места**	—
	Местоположение помещения, машино-места	143180, Российская Федерация, Московская область, Одинцовский г.о., Звенигород г, 3 мкр, д 9, кв 33
	Дополнение местоположения помещения, машино-места	район Восточный
6	**Площадь помещения, машино-места (Р), м²**	57,9
7	**Назначение помещения**	жилое
8	**Вид жилого помещения (квартира, комната (в квартире), если жилое помещение расположено в многоквартирном доме**	квартира
9	**Вид (виды) разрешенного использования помещения**	—
10	**Наименование помещения**	—
11	**Кадастровый номер (при наличии) или обозначение на плане этажа (или поэтажном плане) квартиры, в которой расположена комната**	—
12	**Сведения об отнесении к общему имуществу в многоквартирном доме или к вспомогательным помещениям**	—
13	**Сведения об отнесении к специализированному жилищному фонду или к жилым помещениям наемного дома социального использования или наемного дома коммерческого использования**	—

1	2	3
14	**Сведения о включении помещения в единый государственный реестр объектов культурного наследия (памятников истории и культуры) народов Российской Федерации**	
14.1	Регистрационный номер, вид и наименование объекта недвижимости в едином государственном реестре объектов культурного наследия (памятников истории и культуры) народов Российской Федерации либо регистрационный номер учетной карты объекта, представляющего собой историко-культурную ценность, вид и наименование выявленного объекта культурного наследия	—
14.2	Реквизиты решений Правительства Российской Федерации, органов охраны объектов культурного наследия о включении объекта недвижимости в единый государственный реестр объектов культурного наследия (памятников истории и культуры) народов Российской Федерации либо об отнесении объекта недвижимости к выявленным объектам культурного наследия, подлежащим государственной охране	—
14.3	Реквизиты документа, на основании которого установлены требования к сохранению, содержанию и использованию объектов культурного наследия (памятников истории и культуры) народов Российской Федерации, требования к обеспечению доступа к таким объектам либо выявленному объекту культурного наследия	—

Обозначение (номер) помещения, машино-места на плане здания, сооружения, плане этажа 34

Кадастровый номер —

№ п/п	Наименование характеристики	Значение характеристики
1	2	3
1	**Вид объекта недвижимости (помещение, машино-место)**	Помещение
2	**Ранее присвоенный государственный учетный номер помещения, машино-места (кадастровый, инвентарный или условный номер)**	—
3	**Кадастровый номер исходного объекта недвижимости (объектов недвижимости)**	—
4	**Номер, тип этажа (этажей), на котором (которых) расположено помещение, машино-место**	10 Этаж
5	**Адрес помещения, машино-места**	—
	Местоположение помещения, машино-места	143180, Российская Федерация, Московская область, Одинцовский г.о., Звенигород г, 3 мкр, д 9, кв 34
	Дополнение местоположения помещения, машино-места	район Восточный
6	**Площадь помещения, машино-места (Р), м²**	38,8
7	**Назначение помещения**	жилое
8	**Вид жилого помещения (квартира, комната (в квартире), если жилое помещение расположено в многоквартирном доме**	квартира
9	**Вид (виды) разрешенного использования помещения**	—
10	**Наименование помещения**	—
11	**Кадастровый номер (при наличии) или обозначение на плане этажа (или поэтажном плане) квартиры, в которой расположена комната**	—
12	**Сведения об отнесении к общему имуществу в многоквартирном доме или к вспомогательным помещениям**	—

1	2	3
13	**Сведения об отнесении к специализированному жилищному фонду или к жилым помещениям наемного дома социального использования или наемного дома коммерческого использования**	—
14	**Сведения о включении помещения в единый государственный реестр объектов культурного наследия (памятников истории и культуры) народов Российской Федерации**	
14.1	Регистрационный номер, вид и наименование объекта недвижимости в едином государственном реестре объектов культурного наследия (памятников истории и культуры) народов Российской Федерации либо регистрационный номер учетной карты объекта, представляющего собой историко-культурную ценность, вид и наименование выявленного объекта культурного наследия	—
14.2	Реквизиты решений Правительства Российской Федерации, органов охраны объектов культурного наследия о включении объекта недвижимости в единый государственный реестр объектов культурного наследия (памятников истории и культуры) народов Российской Федерации либо об отнесении объекта недвижимости к выявленным объектам культурного наследия, подлежащим государственной охране	—
14.3	Реквизиты документа, на основании которого установлены требования к сохранению, содержанию и использованию объектов культурного наследия (памятников истории и культуры) народов Российской Федерации, требования к обеспечению доступа к таким объектам либо выявленному объекту культурного наследия	—

Обозначение (номер) помещения, машино-места на плане здания, сооружения, плане этажа 35

Кадастровый номер —

№ п/п	Наименование характеристики	Значение характеристики
1	2	3
1	**Вид объекта недвижимости (помещение, машино-место)**	Помещение
2	**Ранее присвоенный государственный учетный номер помещения, машино-места (кадастровый, инвентарный или условный номер)**	—
3	**Кадастровый номер исходного объекта недвижимости (объектов недвижимости)**	—
4	**Номер, тип этажа (этажей), на котором (которых) расположено помещение, машино-место**	10 Этаж
5	**Адрес помещения, машино-места**	—
	Местоположение помещения, машино-места	143180, Российская Федерация, Московская область, Одинцовский г.о., Звенигород г, 3 мкр, д 9, кв 35
	Дополнение местоположения помещения, машино-места	район Восточный
6	**Площадь помещения, машино-места (Р), м²**	38,8
7	**Назначение помещения**	жилое
8	**Вид жилого помещения (квартира, комната (в квартире), если жилое помещение расположено в многоквартирном доме**	квартира
9	**Вид (виды) разрешенного использования помещения**	—
10	**Наименование помещения**	—

1	2	3
11	**Кадастровый номер (при наличии) или обозначение на плане этажа (или поэтажном плане) квартиры, в которой расположена комната**	—
12	**Сведения об отнесении к общему имуществу в многоквартирном доме или к вспомогательным помещениям**	—
13	**Сведения об отнесении к специализированному жилищному фонду или к жилым помещениям наемного дома социального использования или наемного дома коммерческого использования**	—
14	**Сведения о включении помещения в единый государственный реестр объектов культурного наследия (памятников истории и культуры) народов Российской Федерации**	
14.1	Регистрационный номер, вид и наименование объекта недвижимости в едином государственном реестре объектов культурного наследия (памятников истории и культуры) народов Российской Федерации либо регистрационный номер учетной карты объекта, представляющего собой историко-культурную ценность, вид и наименование выявленного объекта культурного наследия	—
14.2	Реквизиты решений Правительства Российской Федерации, органов охраны объектов культурного наследия о включении объекта недвижимости в единый государственный реестр объектов культурного наследия (памятников истории и культуры) народов Российской Федерации либо об отнесении объекта недвижимости к выявленным объектам культурного наследия, подлежащим государственной охране	—
14.3	Реквизиты документа, на основании которого установлены требования к сохранению, содержанию и использованию объектов культурного наследия (памятников истории и культуры) народов Российской Федерации, требования к обеспечению доступа к таким объектам либо выявленному объекту культурного наследия	—

Обозначение (номер) помещения, машино-места на плане здания, сооружения, плане этажа 36

Кадастровый номер —

№ п/п	Наименование характеристики	Значение характеристики
1	2	3
1	**Вид объекта недвижимости (помещение, машино-место)**	Помещение
2	**Ранее присвоенный государственный учетный номер помещения, машино-места (кадастровый, инвентарный или условный номер)**	—
3	**Кадастровый номер исходного объекта недвижимости (объектов недвижимости)**	—
4	**Номер, тип этажа (этажей), на котором (которых) расположено помещение, машино-место**	10 Этаж
5	**Адрес помещения, машино-места**	—
	Местоположение помещения, машино-места	143180, Российская Федерация, Московская область, Одинцовский г.о., Звенигород г, 3 мкр, д 9, кв 36
	Дополнение местоположения помещения, машино-места	район Восточный
6	**Площадь помещения, машино-места (Р), м²**	57,7
7	**Назначение помещения**	жилое

1	2	3
8	**Вид жилого помещения (квартира, комната (в квартире), если жилое помещение расположено в многоквартирном доме**	квартира
9	**Вид (виды) разрешенного использования помещения**	—
10	**Наименование помещения**	—
11	**Кадастровый номер (при наличии) или обозначение на плане этажа (или поэтажном плане) квартиры, в которой расположена комната**	—
12	**Сведения об отнесении к общему имуществу в многоквартирном доме или к вспомогательным помещениям**	—
13	**Сведения об отнесении к специализированному жилищному фонду или к жилым помещениям наемного дома социального использования или наемного дома коммерческого использования**	—
14	**Сведения о включении помещения в единый государственный реестр объектов культурного наследия (памятников истории и культуры) народов Российской Федерации**	
14.1	Регистрационный номер, вид и наименование объекта недвижимости в едином государственном реестре объектов культурного наследия (памятников истории и культуры) народов Российской Федерации либо регистрационный номер учетной карты объекта, представляющего собой историко-культурную ценность, вид и наименование выявленного объекта культурного наследия	—
14.2	Реквизиты решений Правительства Российской Федерации, органов охраны объектов культурного наследия о включении объекта недвижимости в единый государственный реестр объектов культурного наследия (памятников истории и культуры) народов Российской Федерации либо об отнесении объекта недвижимости к выявленным объектам культурного наследия, подлежащим государственной охране	—
14.3	Реквизиты документа, на основании которого установлены требования к сохранению, содержанию и использованию объектов культурного наследия (памятников истории и культуры) народов Российской Федерации, требования к обеспечению доступа к таким объектам либо выявленному объекту культурного наследия	—

Обозначение (номер) помещения, машино-места на плане здания, сооружения, плане этажа 37

Кадастровый номер —

№ п/п	Наименование характеристики	Значение характеристики
1	2	3
1	**Вид объекта недвижимости (помещение, машино-место)**	Помещение
2	**Ранее присвоенный государственный учетный номер помещения, машино-места (кадастровый, инвентарный или условный номер)**	—
3	**Кадастровый номер исходного объекта недвижимости (объектов недвижимости)**	—
4	**Номер, тип этажа (этажей), на котором (которых) расположено помещение, машино-место**	11 Этаж
5	**Адрес помещения, машино-места**	—

1	2	3
	Местоположение помещения, машино-места	143180, Российская Федерация, Московская область, Одинцовский г.о., Звенигород г, 3 мкр, д 9, кв 37
	Дополнение местоположения помещения, машино-места	район Восточный
6	**Площадь помещения, машино-места (Р), м²**	57,9
7	**Назначение помещения**	жилое
8	**Вид жилого помещения (квартира, комната (в квартире), если жилое помещение расположено в многоквартирном доме**	квартира
9	**Вид (виды) разрешенного использования помещения**	—
10	**Наименование помещения**	—
11	**Кадастровый номер (при наличии) или обозначение на плане этажа (или поэтажном плане) квартиры, в которой расположена комната**	—
12	**Сведения об отнесении к общему имуществу в многоквартирном доме или к вспомогательным помещениям**	—
13	**Сведения об отнесении к специализированному жилищному фонду или к жилым помещениям наемного дома социального использования или наемного дома коммерческого использования**	—
14	**Сведения о включении помещения в единый государственный реестр объектов культурного наследия (памятников истории и культуры) народов Российской Федерации**	
14.1	Регистрационный номер, вид и наименование объекта недвижимости в едином государственном реестре объектов культурного наследия (памятников истории и культуры) народов Российской Федерации либо регистрационный номер учетной карты объекта, представляющего собой историко-культурную ценность, вид и наименование выявленного объекта культурного наследия	—
14.2	Реквизиты решений Правительства Российской Федерации, органов охраны объектов культурного наследия о включении объекта недвижимости в единый государственный реестр объектов культурного наследия (памятников истории и культуры) народов Российской Федерации либо об отнесении объекта недвижимости к выявленным объектам культурного наследия, подлежащим государственной охране	—
14.3	Реквизиты документа, на основании которого установлены требования к сохранению, содержанию и использованию объектов культурного наследия (памятников истории и культуры) народов Российской Федерации, требования к обеспечению доступа к таким объектам либо выявленному объекту культурного наследия	—

Обозначение (номер) помещения, машино-места на плане здания, сооружения, плане этажа 38

Кадастровый номер —

№ п/п	Наименование характеристики	Значение характеристики
1	2	3
1	**Вид объекта недвижимости (помещение, машино-место)**	Помещение
2	**Ранее присвоенный государственный учетный номер помещения, машино-места (кадастровый, инвентарный или условный номер)**	—

1	2	3
3	**Кадастровый номер исходного объекта недвижимости (объектов недвижимости)**	—
4	**Номер, тип этажа (этажей), на котором (которых) расположено помещение, машино-место**	11 Этаж
5	**Адрес помещения, машино-места**	—
	Местоположение помещения, машино-места	143180, Российская Федерация, Московская область, Одинцовский г.о., Звенигород г, 3 мкр, д 9, кв 38
	Дополнение местоположения помещения, машино-места	район Восточный
6	**Площадь помещения, машино-места (Р), м²**	38,8
7	**Назначение помещения**	жилое
8	**Вид жилого помещения (квартира, комната (в квартире), если жилое помещение расположено в многоквартирном доме**	квартира
9	**Вид (виды) разрешенного использования помещения**	—
10	**Наименование помещения**	—
11	**Кадастровый номер (при наличии) или обозначение на плане этажа (или поэтажном плане) квартиры, в которой расположена комната**	—
12	**Сведения об отнесении к общему имуществу в многоквартирном доме или к вспомогательным помещениям**	—
13	**Сведения об отнесении к специализированному жилищному фонду или к жилым помещениям наемного дома социального использования или наемного дома коммерческого использования**	—
14	**Сведения о включении помещения в единый государственный реестр объектов культурного наследия (памятников истории и культуры) народов Российской Федерации**	
14.1	Регистрационный номер, вид и наименование объекта недвижимости в едином государственном реестре объектов культурного наследия (памятников истории и культуры) народов Российской Федерации либо регистрационный номер учетной карты объекта, представляющего собой историко-культурную ценность, вид и наименование выявленного объекта культурного наследия	—
14.2	Реквизиты решений Правительства Российской Федерации, органов охраны объектов культурного наследия о включении объекта недвижимости в единый государственный реестр объектов культурного наследия (памятников истории и культуры) народов Российской Федерации либо об отнесении объекта недвижимости к выявленным объектам культурного наследия, подлежащим государственной охране	—
14.3	Реквизиты документа, на основании которого установлены требования к сохранению, содержанию и использованию объектов культурного наследия (памятников истории и культуры) народов Российской Федерации, требования к обеспечению доступа к таким объектам либо выявленному объекту культурного наследия	—

Обозначение (номер) помещения, машино-места на плане здания, сооружения, плане этажа 39

Кадастровый номер —

№ п/п	Наименование характеристики	Значение характеристики
1	2	3

1	2	3
1	**Вид объекта недвижимости (помещение, машино-место)**	Помещение
2	**Ранее присвоенный государственный учетный номер помещения, машино-места (кадастровый, инвентарный или условный номер)**	—
3	**Кадастровый номер исходного объекта недвижимости (объектов недвижимости)**	—
4	**Номер, тип этажа (этажей), на котором (которых) расположено помещение, машино-место**	11 Этаж
5	**Адрес помещения, машино-места**	—
	Местоположение помещения, машино-места	143180, Российская Федерация, Московская область, Одинцовский г.о., Звенигород г, 3 мкр, д 9, кв 39
	Дополнение местоположения помещения, машино-места	район Восточный
6	**Площадь помещения, машино-места (Р), м²**	38,8
7	**Назначение помещения**	жилое
8	**Вид жилого помещения (квартира, комната (в квартире), если жилое помещение расположено в многоквартирном доме**	квартира
9	**Вид (виды) разрешенного использования помещения**	—
10	**Наименование помещения**	—
11	**Кадастровый номер (при наличии) или обозначение на плане этажа (или поэтажном плане) квартиры, в которой расположена комната**	—
12	**Сведения об отнесении к общему имуществу в многоквартирном доме или к вспомогательным помещениям**	—
13	**Сведения об отнесении к специализированному жилищному фонду или к жилым помещениям наемного дома социального использования или наемного дома коммерческого использования**	—
14	**Сведения о включении помещения в единый государственный реестр объектов культурного наследия (памятников истории и культуры) народов Российской Федерации**	
14.1	Регистрационный номер, вид и наименование объекта недвижимости в едином государственном реестре объектов культурного наследия (памятников истории и культуры) народов Российской Федерации либо регистрационный номер учетной карты объекта, представляющего собой историко-культурную ценность, вид и наименование выявленного объекта культурного наследия	—
14.2	Реквизиты решений Правительства Российской Федерации, органов охраны объектов культурного наследия о включении объекта недвижимости в единый государственный реестр объектов культурного наследия (памятников истории и культуры) народов Российской Федерации либо об отнесении объекта недвижимости к выявленным объектам культурного наследия, подлежащим государственной охране	—
14.3	Реквизиты документа, на основании которого установлены требования к сохранению, содержанию и использованию объектов культурного наследия (памятников истории и культуры) народов Российской Федерации, требования к обеспечению доступа к таким объектам либо выявленному объекту культурного наследия	—

Обозначение (номер) помещения, машино-места на плане здания, сооружения, плане этажа 40		
Кадастровый номер —		
№ п/п	**Наименование характеристики**	**Значение характеристики**
1	**2**	**3**
1	**Вид объекта недвижимости (помещение, машино-место)**	Помещение
2	**Ранее присвоенный государственный учетный номер помещения, машино-места (кадастровый, инвентарный или условный номер)**	—
3	**Кадастровый номер исходного объекта недвижимости (объектов недвижимости)**	—
4	**Номер, тип этажа (этажей), на котором (которых) расположено помещение, машино-место**	11 Этаж
5	**Адрес помещения, машино-места**	—
	Местоположение помещения, машино-места	143180, Российская Федерация, Московская область, Одинцовский г.о., Звенигород г, 3 мкр, д 9, кв 40
	Дополнение местоположения помещения, машино-места	район Восточный
6	**Площадь помещения, машино-места (Р), м²**	57,8
7	**Назначение помещения**	жилое
8	**Вид жилого помещения (квартира, комната (в квартире), если жилое помещение расположено в многоквартирном доме**	квартира
9	**Вид (виды) разрешенного использования помещения**	—
10	**Наименование помещения**	—
11	**Кадастровый номер (при наличии) или обозначение на плане этажа (или поэтажном плане) квартиры, в которой расположена комната**	—
12	**Сведения об отнесении к общему имуществу в многоквартирном доме или к вспомогательным помещениям**	—
13	**Сведения об отнесении к специализированному жилищному фонду или к жилым помещениям наемного дома социального использования или наемного дома коммерческого использования**	—
14	**Сведения о включении помещения в единый государственный реестр объектов культурного наследия (памятников истории и культуры) народов Российской Федерации**	
14.1	Регистрационный номер, вид и наименование объекта недвижимости в едином государственном реестре объектов культурного наследия (памятников истории и культуры) народов Российской Федерации либо регистрационный номер учетной карты объекта, представляющего собой историко-культурную ценность, вид и наименование выявленного объекта культурного наследия	—
14.2	Реквизиты решений Правительства Российской Федерации, органов охраны объектов культурного наследия о включении объекта недвижимости в единый государственный реестр объектов культурного наследия (памятников истории и культуры) народов Российской Федерации либо об отнесении объекта недвижимости к выявленным объектам культурного наследия, подлежащим государственной охране	—

1	2	3
14.3	Реквизиты документа, на основании которого установлены требования к сохранению, содержанию и использованию объектов культурного наследия (памятников истории и культуры) народов Российской Федерации, требования к обеспечению доступа к таким объектам либо выявленному объекту культурного наследия	—

Обозначение (номер) помещения, машино-места на плане здания, сооружения, плане этажа 41

Кадастровый номер —

№ п/п	Наименование характеристики	Значение характеристики
1	2	3
1	**Вид объекта недвижимости (помещение, машино-место)**	Помещение
2	**Ранее присвоенный государственный учетный номер помещения, машино-места (кадастровый, инвентарный или условный номер)**	—
3	**Кадастровый номер исходного объекта недвижимости (объектов недвижимости)**	—
4	**Номер, тип этажа (этажей), на котором (которых) расположено помещение, машино-место**	12 Этаж
5	**Адрес помещения, машино-места**	—
	Местоположение помещения, машино-места	143180, Российская Федерация, Московская область, Одинцовский г.о., Звенигород г, 3 мкр, д 9, кв 41
	Дополнение местоположения помещения, машино-места	район Восточный
6	**Площадь помещения, машино-места (Р), м²**	57,9
7	**Назначение помещения**	жилое
8	**Вид жилого помещения (квартира, комната (в квартире), если жилое помещение расположено в многоквартирном доме**	квартира
9	**Вид (виды) разрешенного использования помещения**	—
10	**Наименование помещения**	—
11	**Кадастровый номер (при наличии) или обозначение на плане этажа (или поэтажном плане) квартиры, в которой расположена комната**	—
12	**Сведения об отнесении к общему имуществу в многоквартирном доме или к вспомогательным помещениям**	—
13	**Сведения об отнесении к специализированному жилищному фонду или к жилым помещениям наемного дома социального использования или наемного дома коммерческого использования**	—
14	**Сведения о включении помещения в единый государственный реестр объектов культурного наследия (памятников истории и культуры) народов Российской Федерации**	
14.1	Регистрационный номер, вид и наименование объекта недвижимости в едином государственном реестре объектов культурного наследия (памятников истории и культуры) народов Российской Федерации либо регистрационный номер учетной карты объекта, представляющего собой историко-культурную ценность, вид и наименование выявленного объекта культурного наследия	—

1	2	3
14.2	Реквизиты решений Правительства Российской Федерации, органов охраны объектов культурного наследия о включении объекта недвижимости в единый государственный реестр объектов культурного наследия (памятников истории и культуры) народов Российской Федерации либо об отнесении объекта недвижимости к выявленным объектам культурного наследия, подлежащим государственной охране	—
14.3	Реквизиты документа, на основании которого установлены требования к сохранению, содержанию и использованию объектов культурного наследия (памятников истории и культуры) народов Российской Федерации, требования к обеспечению доступа к таким объектам либо выявленному объекту культурного наследия	—

Обозначение (номер) помещения, машино-места на плане здания, сооружения, плане этажа 42

Кадастровый номер —

№ п/п	Наименование характеристики	Значение характеристики
1	2	3
1	**Вид объекта недвижимости (помещение, машино-место)**	Помещение
2	**Ранее присвоенный государственный учетный номер помещения, машино-места (кадастровый, инвентарный или условный номер)**	—
3	**Кадастровый номер исходного объекта недвижимости (объектов недвижимости)**	—
4	**Номер, тип этажа (этажей), на котором (которых) расположено помещение, машино-место**	12 Этаж
5	**Адрес помещения, машино-места**	—
	Местоположение помещения, машино-места	143180, Российская Федерация, Московская область, Одинцовский г.о., Звенигород г, 3 мкр, д 9, кв 42
	Дополнение местоположения помещения, машино-места	район Восточный
6	**Площадь помещения, машино-места (Р), м²**	38,8
7	**Назначение помещения**	жилое
8	**Вид жилого помещения (квартира, комната (в квартире), если жилое помещение расположено в многоквартирном доме**	квартира
9	**Вид (виды) разрешенного использования помещения**	—
10	**Наименование помещения**	—
11	**Кадастровый номер (при наличии) или обозначение на плане этажа (или поэтажном плане) квартиры, в которой расположена комната**	—
12	**Сведения об отнесении к общему имуществу в многоквартирном доме или к вспомогательным помещениям**	—
13	**Сведения об отнесении к специализированному жилищному фонду или к жилым помещениям наемного дома социального использования или наемного дома коммерческого использования**	—
14	**Сведения о включении помещения в единый государственный реестр объектов культурного наследия (памятников истории и культуры) народов Российской Федерации**	

1	2	3
14.1	Регистрационный номер, вид и наименование объекта недвижимости в едином государственном реестре объектов культурного наследия (памятников истории и культуры) народов Российской Федерации либо регистрационный номер учетной карты объекта, представляющего собой историко-культурную ценность, вид и наименование выявленного объекта культурного наследия	—
14.2	Реквизиты решений Правительства Российской Федерации, органов охраны объектов культурного наследия о включении объекта недвижимости в единый государственный реестр объектов культурного наследия (памятников истории и культуры) народов Российской Федерации либо об отнесении объекта недвижимости к выявленным объектам культурного наследия, подлежащим государственной охране	—
14.3	Реквизиты документа, на основании которого установлены требования к сохранению, содержанию и использованию объектов культурного наследия (памятников истории и культуры) народов Российской Федерации, требования к обеспечению доступа к таким объектам либо выявленному объекту культурного наследия	—

Обозначение (номер) помещения, машино-места на плане здания, сооружения, плане этажа 43

Кадастровый номер —

№ п/п	Наименование характеристики	Значение характеристики
1	2	3
1	**Вид объекта недвижимости (помещение, машино-место)**	Помещение
2	**Ранее присвоенный государственный учетный номер помещения, машино-места (кадастровый, инвентарный или условный номер)**	—
3	**Кадастровый номер исходного объекта недвижимости (объектов недвижимости)**	—
4	**Номер, тип этажа (этажей), на котором (которых) расположено помещение, машино-место**	12 Этаж
5	**Адрес помещения, машино-места**	—
	Местоположение помещения, машино-места	143180, Российская Федерация, Московская область, Одинцовский г.о., Звенигород г, 3 мкр, д 9, кв 43
	Дополнение местоположения помещения, машино-места	район Восточный
6	**Площадь помещения, машино-места (Р), м²**	38,8
7	**Назначение помещения**	жилое
8	**Вид жилого помещения (квартира, комната (в квартире), если жилое помещение расположено в многоквартирном доме**	квартира
9	**Вид (виды) разрешенного использования помещения**	—
10	**Наименование помещения**	—
11	**Кадастровый номер (при наличии) или обозначение на плане этажа (или поэтажном плане) квартиры, в которой расположена комната**	—
12	**Сведения об отнесении к общему имуществу в многоквартирном доме или к вспомогательным помещениям**	—
13	**Сведения об отнесении к специализированному жилищному фонду или к жилым помещениям наемного дома социального использования или наемного дома коммерческого использования**	—

1	2	3
14	**Сведения о включении помещения в единый государственный реестр объектов культурного наследия (памятников истории и культуры) народов Российской Федерации**	
14.1	Регистрационный номер, вид и наименование объекта недвижимости в едином государственном реестре объектов культурного наследия (памятников истории и культуры) народов Российской Федерации либо регистрационный номер учетной карты объекта, представляющего собой историко-культурную ценность, вид и наименование выявленного объекта культурного наследия	—
14.2	Реквизиты решений Правительства Российской Федерации, органов охраны объектов культурного наследия о включении объекта недвижимости в единый государственный реестр объектов культурного наследия (памятников истории и культуры) народов Российской Федерации либо об отнесении объекта недвижимости к выявленным объектам культурного наследия, подлежащим государственной охране	—
14.3	Реквизиты документа, на основании которого установлены требования к сохранению, содержанию и использованию объектов культурного наследия (памятников истории и культуры) народов Российской Федерации, требования к обеспечению доступа к таким объектам либо выявленному объекту культурного наследия	—

Обозначение (номер) помещения, машино-места на плане здания, сооружения, плане этажа 44

Кадастровый номер —

№ п/п	Наименование характеристики	Значение характеристики
1	2	3
1	**Вид объекта недвижимости (помещение, машино-место)**	Помещение
2	**Ранее присвоенный государственный учетный номер помещения, машино-места (кадастровый, инвентарный или условный номер)**	—
3	**Кадастровый номер исходного объекта недвижимости (объектов недвижимости)**	—
4	**Номер, тип этажа (этажей), на котором (которых) расположено помещение, машино-место**	12 Этаж
5	**Адрес помещения, машино-места**	—
	Местоположение помещения, машино-места	143180, Российская Федерация, Московская область, Одинцовский г.о., Звенигород г, 3 мкр, д 9, кв 44
	Дополнение местоположения помещения, машино-места	район Восточный
6	**Площадь помещения, машино-места (Р), м²**	57,7
7	**Назначение помещения**	жилое
8	**Вид жилого помещения (квартира, комната (в квартире), если жилое помещение расположено в многоквартирном доме**	квартира
9	**Вид (виды) разрешенного использования помещения**	—
10	**Наименование помещения**	—
11	**Кадастровый номер (при наличии) или обозначение на плане этажа (или поэтажном плане) квартиры, в которой расположена комната**	—
12	**Сведения об отнесении к общему имуществу в многоквартирном доме или к вспомогательным помещениям**	—

1	2	3
13	**Сведения об отнесении к специализированному жилищному фонду или к жилым помещениям наемного дома социального использования или наемного дома коммерческого использования**	—
14	**Сведения о включении помещения в единый государственный реестр объектов культурного наследия (памятников истории и культуры) народов Российской Федерации**	
14.1	Регистрационный номер, вид и наименование объекта недвижимости в едином государственном реестре объектов культурного наследия (памятников истории и культуры) народов Российской Федерации либо регистрационный номер учетной карты объекта, представляющего собой историко-культурную ценность, вид и наименование выявленного объекта культурного наследия	—
14.2	Реквизиты решений Правительства Российской Федерации, органов охраны объектов культурного наследия о включении объекта недвижимости в единый государственный реестр объектов культурного наследия (памятников истории и культуры) народов Российской Федерации либо об отнесении объекта недвижимости к выявленным объектам культурного наследия, подлежащим государственной охране	—
14.3	Реквизиты документа, на основании которого установлены требования к сохранению, содержанию и использованию объектов культурного наследия (памятников истории и культуры) народов Российской Федерации, требования к обеспечению доступа к таким объектам либо выявленному объекту культурного наследия	—

Обозначение (номер) помещения, машино-места на плане здания, сооружения, плане этажа 45

Кадастровый номер —

№ п/п	Наименование характеристики	Значение характеристики
1	**2**	**3**
1	**Вид объекта недвижимости (помещение, машино-место)**	Помещение
2	**Ранее присвоенный государственный учетный номер помещения, машино-места (кадастровый, инвентарный или условный номер)**	—
3	**Кадастровый номер исходного объекта недвижимости (объектов недвижимости)**	—
4	**Номер, тип этажа (этажей), на котором (которых) расположено помещение, машино-место**	13 Этаж
5	**Адрес помещения, машино-места**	—
	Местоположение помещения, машино-места	143180, Российская Федерация, Московская область, Одинцовский г.о., Звенигород г, 3 мкр, д 9, кв 45
	Дополнение местоположения помещения, машино-места	район Восточный
6	**Площадь помещения, машино-места (Р), м²**	57,8
7	**Назначение помещения**	жилое
8	**Вид жилого помещения (квартира, комната (в квартире), если жилое помещение расположено в многоквартирном доме**	квартира
9	**Вид (виды) разрешенного использования помещения**	—
10	**Наименование помещения**	—

1	2	3
11	**Кадастровый номер (при наличии) или обозначение на плане этажа (или поэтажном плане) квартиры, в которой расположена комната**	—
12	**Сведения об отнесении к общему имуществу в многоквартирном доме или к вспомогательным помещениям**	—
13	**Сведения об отнесении к специализированному жилищному фонду или к жилым помещениям наемного дома социального использования или наемного дома коммерческого использования**	—
14	**Сведения о включении помещения в единый государственный реестр объектов культурного наследия (памятников истории и культуры) народов Российской Федерации**	
14.1	Регистрационный номер, вид и наименование объекта недвижимости в едином государственном реестре объектов культурного наследия (памятников истории и культуры) народов Российской Федерации либо регистрационный номер учетной карты объекта, представляющего собой историко-культурную ценность, вид и наименование выявленного объекта культурного наследия	—
14.2	Реквизиты решений Правительства Российской Федерации, органов охраны объектов культурного наследия о включении объекта недвижимости в единый государственный реестр объектов культурного наследия (памятников истории и культуры) народов Российской Федерации либо об отнесении объекта недвижимости к выявленным объектам культурного наследия, подлежащим государственной охране	—
14.3	Реквизиты документа, на основании которого установлены требования к сохранению, содержанию и использованию объектов культурного наследия (памятников истории и культуры) народов Российской Федерации, требования к обеспечению доступа к таким объектам либо выявленному объекту культурного наследия	—

Обозначение (номер) помещения, машино-места на плане здания, сооружения, плане этажа 46

Кадастровый номер —

№ п/п	Наименование характеристики	Значение характеристики
1	2	3
1	**Вид объекта недвижимости (помещение, машино-место)**	Помещение
2	**Ранее присвоенный государственный учетный номер помещения, машино-места (кадастровый, инвентарный или условный номер)**	—
3	**Кадастровый номер исходного объекта недвижимости (объектов недвижимости)**	—
4	**Номер, тип этажа (этажей), на котором (которых) расположено помещение, машино-место**	13 Этаж
5	**Адрес помещения, машино-места**	—
	Местоположение помещения, машино-места	143180, Российская Федерация, Московская область, Одинцовский г.о., Звенигород г, 3 мкр, д 9, кв 46
	Дополнение местоположения помещения, машино-места	район Восточный
6	**Площадь помещения, машино-места (Р), м²**	38,8
7	**Назначение помещения**	жилое

1	2	3
8	**Вид жилого помещения (квартира, комната (в квартире), если жилое помещение расположено в многоквартирном доме**	квартира
9	**Вид (виды) разрешенного использования помещения**	—
10	**Наименование помещения**	—
11	**Кадастровый номер (при наличии) или обозначение на плане этажа (или поэтажном плане) квартиры, в которой расположена комната**	—
12	**Сведения об отнесении к общему имуществу в многоквартирном доме или к вспомогательным помещениям**	—
13	**Сведения об отнесении к специализированному жилищному фонду или к жилым помещениям наемного дома социального использования или наемного дома коммерческого использования**	—
14	**Сведения о включении помещения в единый государственный реестр объектов культурного наследия (памятников истории и культуры) народов Российской Федерации**	
14.1	Регистрационный номер, вид и наименование объекта недвижимости в едином государственном реестре объектов культурного наследия (памятников истории и культуры) народов Российской Федерации либо регистрационный номер учетной карты объекта, представляющего собой историко-культурную ценность, вид и наименование выявленного объекта культурного наследия	—
14.2	Реквизиты решений Правительства Российской Федерации, органов охраны объектов культурного наследия о включении объекта недвижимости в единый государственный реестр объектов культурного наследия (памятников истории и культуры) народов Российской Федерации либо об отнесении объекта недвижимости к выявленным объектам культурного наследия, подлежащим государственной охране	—
14.3	Реквизиты документа, на основании которого установлены требования к сохранению, содержанию и использованию объектов культурного наследия (памятников истории и культуры) народов Российской Федерации, требования к обеспечению доступа к таким объектам либо выявленному объекту культурного наследия	—

Обозначение (номер) помещения, машино-места на плане здания, сооружения, плане этажа 47

Кадастровый номер —

№ п/п	Наименование характеристики	Значение характеристики
1	2	3
1	**Вид объекта недвижимости (помещение, машино-место)**	Помещение
2	**Ранее присвоенный государственный учетный номер помещения, машино-места (кадастровый, инвентарный или условный номер)**	—
3	**Кадастровый номер исходного объекта недвижимости (объектов недвижимости)**	—
4	**Номер, тип этажа (этажей), на котором (которых) расположено помещение, машино-место**	13 Этаж
5	**Адрес помещения, машино-места**	—

1	2	3
	Местоположение помещения, машино-места	143180, Российская Федерация, Московская область, Одинцовский г.о., Звенигород г, 3 мкр, д 9, кв 47
	Дополнение местоположения помещения, машино-места	район Восточный
6	**Площадь помещения, машино-места (Р), м²**	38,8
7	**Назначение помещения**	жилое
8	**Вид жилого помещения (квартира, комната (в квартире), если жилое помещение расположено в многоквартирном доме**	квартира
9	**Вид (виды) разрешенного использования помещения**	—
10	**Наименование помещения**	—
11	**Кадастровый номер (при наличии) или обозначение на плане этажа (или поэтажном плане) квартиры, в которой расположена комната**	—
12	**Сведения об отнесении к общему имуществу в многоквартирном доме или к вспомогательным помещениям**	—
13	**Сведения об отнесении к специализированному жилищному фонду или к жилым помещениям наемного дома социального использования или наемного дома коммерческого использования**	—
14	**Сведения о включении помещения в единый государственный реестр объектов культурного наследия (памятников истории и культуры) народов Российской Федерации**	
14.1	Регистрационный номер, вид и наименование объекта недвижимости в едином государственном реестре объектов культурного наследия (памятников истории и культуры) народов Российской Федерации либо регистрационный номер учетной карты объекта, представляющего собой историко-культурную ценность, вид и наименование выявленного объекта культурного наследия	—
14.2	Реквизиты решений Правительства Российской Федерации, органов охраны объектов культурного наследия о включении объекта недвижимости в единый государственный реестр объектов культурного наследия (памятников истории и культуры) народов Российской Федерации либо об отнесении объекта недвижимости к выявленным объектам культурного наследия, подлежащим государственной охране	—
14.3	Реквизиты документа, на основании которого установлены требования к сохранению, содержанию и использованию объектов культурного наследия (памятников истории и культуры) народов Российской Федерации, требования к обеспечению доступа к таким объектам либо выявленному объекту культурного наследия	—

Обозначение (номер) помещения, машино-места на плане здания, сооружения, плане этажа 48

Кадастровый номер —

№ п/п	Наименование характеристики	Значение характеристики
1	**2**	**3**
1	**Вид объекта недвижимости (помещение, машино-место)**	Помещение
2	**Ранее присвоенный государственный учетный номер помещения, машино-места (кадастровый, инвентарный или условный номер)**	—

1	2	3
3	**Кадастровый номер исходного объекта недвижимости (объектов недвижимости)**	—
4	**Номер, тип этажа (этажей), на котором (которых) расположено помещение, машино-место**	13 Этаж
5	**Адрес помещения, машино-места**	—
	Местоположение помещения, машино-места	143180, Российская Федерация, Московская область, Одинцовский г.о., Звенигород г, 3 мкр, д 9, кв 48
	Дополнение местоположения помещения, машино-места	район Восточный
6	**Площадь помещения, машино-места (Р), м²**	57,8
7	**Назначение помещения**	жилое
8	**Вид жилого помещения (квартира, комната (в квартире), если жилое помещение расположено в многоквартирном доме**	квартира
9	**Вид (виды) разрешенного использования помещения**	—
10	**Наименование помещения**	—
11	**Кадастровый номер (при наличии) или обозначение на плане этажа (или поэтажном плане) квартиры, в которой расположена комната**	—
12	**Сведения об отнесении к общему имуществу в многоквартирном доме или к вспомогательным помещениям**	—
13	**Сведения об отнесении к специализированному жилищному фонду или к жилым помещениям наемного дома социального использования или наемного дома коммерческого использования**	—
14	**Сведения о включении помещения в единый государственный реестр объектов культурного наследия (памятников истории и культуры) народов Российской Федерации**	
14.1	Регистрационный номер, вид и наименование объекта недвижимости в едином государственном реестре объектов культурного наследия (памятников истории и культуры) народов Российской Федерации либо регистрационный номер учетной карты объекта, представляющего собой историко-культурную ценность, вид и наименование выявленного объекта культурного наследия	—
14.2	Реквизиты решений Правительства Российской Федерации, органов охраны объектов культурного наследия о включении объекта недвижимости в единый государственный реестр объектов культурного наследия (памятников истории и культуры) народов Российской Федерации либо об отнесении объекта недвижимости к выявленным объектам культурного наследия, подлежащим государственной охране	—
14.3	Реквизиты документа, на основании которого установлены требования к сохранению, содержанию и использованию объектов культурного наследия (памятников истории и культуры) народов Российской Федерации, требования к обеспечению доступа к таким объектам либо выявленному объекту культурного наследия	—

Обозначение (номер) помещения, машино-места на плане здания, сооружения, плане этажа 49

Кадастровый номер —

№ п/п	Наименование характеристики	Значение характеристики
1	2	3

1	2	3
1	**Вид объекта недвижимости (помещение, машино-место)**	Помещение
2	**Ранее присвоенный государственный учетный номер помещения, машино-места (кадастровый, инвентарный или условный номер)**	—
3	**Кадастровый номер исходного объекта недвижимости (объектов недвижимости)**	—
4	**Номер, тип этажа (этажей), на котором (которых) расположено помещение, машино-место**	14 Этаж
5	**Адрес помещения, машино-места**	—
	Местоположение помещения, машино-места	143180, Российская Федерация, Московская область, Одинцовский г.о., Звенигород г, 3 мкр, д 9, кв 49
	Дополнение местоположения помещения, машино-места	район Восточный
6	**Площадь помещения, машино-места (Р), м²**	57,7
7	**Назначение помещения**	жилое
8	**Вид жилого помещения (квартира, комната (в квартире), если жилое помещение расположено в многоквартирном доме**	квартира
9	**Вид (виды) разрешенного использования помещения**	—
10	**Наименование помещения**	—
11	**Кадастровый номер (при наличии) или обозначение на плане этажа (или поэтажном плане) квартиры, в которой расположена комната**	—
12	**Сведения об отнесении к общему имуществу в многоквартирном доме или к вспомогательным помещениям**	—
13	**Сведения об отнесении к специализированному жилищному фонду или к жилым помещениям наемного дома социального использования или наемного дома коммерческого использования**	—
14	**Сведения о включении помещения в единый государственный реестр объектов культурного наследия (памятников истории и культуры) народов Российской Федерации**	
14.1	Регистрационный номер, вид и наименование объекта недвижимости в едином государственном реестре объектов культурного наследия (памятников истории и культуры) народов Российской Федерации либо регистрационный номер учетной карты объекта, представляющего собой историко-культурную ценность, вид и наименование выявленного объекта культурного наследия	—
14.2	Реквизиты решений Правительства Российской Федерации, органов охраны объектов культурного наследия о включении объекта недвижимости в единый государственный реестр объектов культурного наследия (памятников истории и культуры) народов Российской Федерации либо об отнесении объекта недвижимости к выявленным объектам культурного наследия, подлежащим государственной охране	—
14.3	Реквизиты документа, на основании которого установлены требования к сохранению, содержанию и использованию объектов культурного наследия (памятников истории и культуры) народов Российской Федерации, требования к обеспечению доступа к таким объектам либо выявленному объекту культурного наследия	—

Обозначение (номер) помещения, машино-места на плане здания, сооружения, плане этажа	50
Кадастровый номер	—

№ п/п	Наименование характеристики	Значение характеристики
1	2	3
1	**Вид объекта недвижимости (помещение, машино-место)**	Помещение
2	**Ранее присвоенный государственный учетный номер помещения, машино-места (кадастровый, инвентарный или условный номер)**	—
3	**Кадастровый номер исходного объекта недвижимости (объектов недвижимости)**	—
4	**Номер, тип этажа (этажей), на котором (которых) расположено помещение, машино-место**	14 Этаж
5	**Адрес помещения, машино-места**	—
	Местоположение помещения, машино-места	143180, Российская Федерация, Московская область, Одинцовский г.о., Звенигород г, 3 мкр, д 9, кв 50
	Дополнение местоположения помещения, машино-места	район Восточный
6	**Площадь помещения, машино-места (Р), м²**	38,8
7	**Назначение помещения**	жилое
8	**Вид жилого помещения (квартира, комната (в квартире), если жилое помещение расположено в многоквартирном доме**	квартира
9	**Вид (виды) разрешенного использования помещения**	—
10	**Наименование помещения**	—
11	**Кадастровый номер (при наличии) или обозначение на плане этажа (или поэтажном плане) квартиры, в которой расположена комната**	—
12	**Сведения об отнесении к общему имуществу в многоквартирном доме или к вспомогательным помещениям**	—
13	**Сведения об отнесении к специализированному жилищному фонду или к жилым помещениям наемного дома социального использования или наемного дома коммерческого использования**	—
14	**Сведения о включении помещения в единый государственный реестр объектов культурного наследия (памятников истории и культуры) народов Российской Федерации**	
14.1	Регистрационный номер, вид и наименование объекта недвижимости в едином государственном реестре объектов культурного наследия (памятников истории и культуры) народов Российской Федерации либо регистрационный номер учетной карты объекта, представляющего собой историко-культурную ценность, вид и наименование выявленного объекта культурного наследия	—
14.2	Реквизиты решений Правительства Российской Федерации, органов охраны объектов культурного наследия о включении объекта недвижимости в единый государственный реестр объектов культурного наследия (памятников истории и культуры) народов Российской Федерации либо об отнесении объекта недвижимости к выявленным объектам культурного наследия, подлежащим государственной охране	—

1	2	3
14.3	Реквизиты документа, на основании которого установлены требования к сохранению, содержанию и использованию объектов культурного наследия (памятников истории и культуры) народов Российской Федерации, требования к обеспечению доступа к таким объектам либо выявленному объекту культурного наследия	—

Обозначение (номер) помещения, машино-места на плане здания, сооружения, плане этажа 51

Кадастровый номер —

№ п/п	Наименование характеристики	Значение характеристики
1	2	3
1	**Вид объекта недвижимости (помещение, машино-место)**	Помещение
2	**Ранее присвоенный государственный учетный номер помещения, машино-места (кадастровый, инвентарный или условный номер)**	—
3	**Кадастровый номер исходного объекта недвижимости (объектов недвижимости)**	—
4	**Номер, тип этажа (этажей), на котором (которых) расположено помещение, машино-место**	14 Этаж
5	**Адрес помещения, машино-места**	—
	Местоположение помещения, машино-места	143180, Российская Федерация, Московская область, Одинцовский г.о., Звенигород г, 3 мкр, д 9, кв 51
	Дополнение местоположения помещения, машино-места	район Восточный
6	**Площадь помещения, машино-места (Р), м²**	38,8
7	**Назначение помещения**	жилое
8	**Вид жилого помещения (квартира, комната (в квартире), если жилое помещение расположено в многоквартирном доме**	квартира
9	**Вид (виды) разрешенного использования помещения**	—
10	**Наименование помещения**	—
11	**Кадастровый номер (при наличии) или обозначение на плане этажа (или поэтажном плане) квартиры, в которой расположена комната**	—
12	**Сведения об отнесении к общему имуществу в многоквартирном доме или к вспомогательным помещениям**	—
13	**Сведения об отнесении к специализированному жилищному фонду или к жилым помещениям наемного дома социального использования или наемного дома коммерческого использования**	—
14	**Сведения о включении помещения в единый государственный реестр объектов культурного наследия (памятников истории и культуры) народов Российской Федерации**	
14.1	Регистрационный номер, вид и наименование объекта недвижимости в едином государственном реестре объектов культурного наследия (памятников истории и культуры) народов Российской Федерации либо регистрационный номер учетной карты объекта, представляющего собой историко-культурную ценность, вид и наименование выявленного объекта культурного наследия	—

1	2	3
14.2	Реквизиты решений Правительства Российской Федерации, органов охраны объектов культурного наследия о включении объекта недвижимости в единый государственный реестр объектов культурного наследия (памятников истории и культуры) народов Российской Федерации либо об отнесении объекта недвижимости к выявленным объектам культурного наследия, подлежащим государственной охране	—
14.3	Реквизиты документа, на основании которого установлены требования к сохранению, содержанию и использованию объектов культурного наследия (памятников истории и культуры) народов Российской Федерации, требования к обеспечению доступа к таким объектам либо выявленному объекту культурного наследия	—

Обозначение (номер) помещения, машино-места на плане здания, сооружения, плане этажа 52

Кадастровый номер —

№ п/п	Наименование характеристики	Значение характеристики
1	2	3
1	**Вид объекта недвижимости (помещение, машино-место)**	Помещение
2	**Ранее присвоенный государственный учетный номер помещения, машино-места (кадастровый, инвентарный или условный номер)**	—
3	**Кадастровый номер исходного объекта недвижимости (объектов недвижимости)**	—
4	**Номер, тип этажа (этажей), на котором (которых) расположено помещение, машино-место**	14 Этаж
5	**Адрес помещения, машино-места**	—
	Местоположение помещения, машино-места	143180, Российская Федерация, Московская область, Одинцовский г.о., Звенигород г, 3 мкр, д 9, кв 52
	Дополнение местоположения помещения, машино-места	район Восточный
6	**Площадь помещения, машино-места (Р), м²**	57,9
7	**Назначение помещения**	жилое
8	**Вид жилого помещения (квартира, комната (в квартире), если жилое помещение расположено в многоквартирном доме**	квартира
9	**Вид (виды) разрешенного использования помещения**	—
10	**Наименование помещения**	—
11	**Кадастровый номер (при наличии) или обозначение на плане этажа (или поэтажном плане) квартиры, в которой расположена комната**	—
12	**Сведения об отнесении к общему имуществу в многоквартирном доме или к вспомогательным помещениям**	—
13	**Сведения об отнесении к специализированному жилищному фонду или к жилым помещениям наемного дома социального использования или наемного дома коммерческого использования**	—
14	**Сведения о включении помещения в единый государственный реестр объектов культурного наследия (памятников истории и культуры) народов Российской Федерации**	

1	2	3
14.1	Регистрационный номер, вид и наименование объекта недвижимости в едином государственном реестре объектов культурного наследия (памятников истории и культуры) народов Российской Федерации либо регистрационный номер учетной карты объекта, представляющего собой историко-культурную ценность, вид и наименование выявленного объекта культурного наследия	—
14.2	Реквизиты решений Правительства Российской Федерации, органов охраны объектов культурного наследия о включении объекта недвижимости в единый государственный реестр объектов культурного наследия (памятников истории и культуры) народов Российской Федерации либо об отнесении объекта недвижимости к выявленным объектам культурного наследия, подлежащим государственной охране	—
14.3	Реквизиты документа, на основании которого установлены требования к сохранению, содержанию и использованию объектов культурного наследия (памятников истории и культуры) народов Российской Федерации, требования к обеспечению доступа к таким объектам либо выявленному объекту культурного наследия	—

Обозначение (номер) помещения, машино-места на плане здания, сооружения, плане этажа 53

Кадастровый номер —

№ п/п	Наименование характеристики	Значение характеристики
1	2	3
1	**Вид объекта недвижимости (помещение, машино-место)**	Помещение
2	**Ранее присвоенный государственный учетный номер помещения, машино-места (кадастровый, инвентарный или условный номер)**	—
3	**Кадастровый номер исходного объекта недвижимости (объектов недвижимости)**	—
4	**Номер, тип этажа (этажей), на котором (которых) расположено помещение, машино-место**	15 Этаж
5	**Адрес помещения, машино-места**	—
	Местоположение помещения, машино-места	143180, Российская Федерация, Московская область, Одинцовский г.о., Звенигород г, 3 мкр, д 9, кв 53
	Дополнение местоположения помещения, машино-места	район Восточный
6	**Площадь помещения, машино-места (Р), м²**	57,9
7	**Назначение помещения**	жилое
8	**Вид жилого помещения (квартира, комната (в квартире), если жилое помещение расположено в многоквартирном доме**	квартира
9	**Вид (виды) разрешенного использования помещения**	—
10	**Наименование помещения**	—
11	**Кадастровый номер (при наличии) или обозначение на плане этажа (или поэтажном плане) квартиры, в которой расположена комната**	—
12	**Сведения об отнесении к общему имуществу в многоквартирном доме или к вспомогательным помещениям**	—
13	**Сведения об отнесении к специализированному жилищному фонду или к жилым помещениям наемного дома социального использования или наемного дома коммерческого использования**	—

1	2	3
14	**Сведения о включении помещения в единый государственный реестр объектов культурного наследия (памятников истории и культуры) народов Российской Федерации**	
14.1	Регистрационный номер, вид и наименование объекта недвижимости в едином государственном реестре объектов культурного наследия (памятников истории и культуры) народов Российской Федерации либо регистрационный номер учетной карты объекта, представляющего собой историко-культурную ценность, вид и наименование выявленного объекта культурного наследия	—
14.2	Реквизиты решений Правительства Российской Федерации, органов охраны объектов культурного наследия о включении объекта недвижимости в единый государственный реестр объектов культурного наследия (памятников истории и культуры) народов Российской Федерации либо об отнесении объекта недвижимости к выявленным объектам культурного наследия, подлежащим государственной охране	—
14.3	Реквизиты документа, на основании которого установлены требования к сохранению, содержанию и использованию объектов культурного наследия (памятников истории и культуры) народов Российской Федерации, требования к обеспечению доступа к таким объектам либо выявленному объекту культурного наследия	—

Обозначение (номер) помещения, машино-места на плане здания, сооружения, плане этажа 54

Кадастровый номер —

№ п/п	Наименование характеристики	Значение характеристики
1	2	3
1	**Вид объекта недвижимости (помещение, машино-место)**	Помещение
2	**Ранее присвоенный государственный учетный номер помещения, машино-места (кадастровый, инвентарный или условный номер)**	—
3	**Кадастровый номер исходного объекта недвижимости (объектов недвижимости)**	—
4	**Номер, тип этажа (этажей), на котором (которых) расположено помещение, машино-место**	15 Этаж
5	**Адрес помещения, машино-места**	—
	Местоположение помещения, машино-места	143180, Российская Федерация, Московская область, Одинцовский г.о., Звенигород г, 3 мкр, д 9, кв 54
	Дополнение местоположения помещения, машино-места	район Восточный
6	**Площадь помещения, машино-места (Р), м²**	38,8
7	**Назначение помещения**	жилое
8	**Вид жилого помещения (квартира, комната (в квартире), если жилое помещение расположено в многоквартирном доме**	квартира
9	**Вид (виды) разрешенного использования помещения**	—
10	**Наименование помещения**	—
11	**Кадастровый номер (при наличии) или обозначение на плане этажа (или поэтажном плане) квартиры, в которой расположена комната**	—
12	**Сведения об отнесении к общему имуществу в многоквартирном доме или к вспомогательным помещениям**	—

1	2	3
13	**Сведения об отнесении к специализированному жилищному фонду или к жилым помещениям наемного дома социального использования или наемного дома коммерческого использования**	—
14	**Сведения о включении помещения в единый государственный реестр объектов культурного наследия (памятников истории и культуры) народов Российской Федерации**	
14.1	Регистрационный номер, вид и наименование объекта недвижимости в едином государственном реестре объектов культурного наследия (памятников истории и культуры) народов Российской Федерации либо регистрационный номер учетной карты объекта, представляющего собой историко-культурную ценность, вид и наименование выявленного объекта культурного наследия	—
14.2	Реквизиты решений Правительства Российской Федерации, органов охраны объектов культурного наследия о включении объекта недвижимости в единый государственный реестр объектов культурного наследия (памятников истории и культуры) народов Российской Федерации либо об отнесении объекта недвижимости к выявленным объектам культурного наследия, подлежащим государственной охране	—
14.3	Реквизиты документа, на основании которого установлены требования к сохранению, содержанию и использованию объектов культурного наследия (памятников истории и культуры) народов Российской Федерации, требования к обеспечению доступа к таким объектам либо выявленному объекту культурного наследия	—

Обозначение (номер) помещения, машино-места на плане здания, сооружения, плане этажа 55

Кадастровый номер —

№ п/п	Наименование характеристики	Значение характеристики
1	2	3
1	**Вид объекта недвижимости (помещение, машино-место)**	Помещение
2	**Ранее присвоенный государственный учетный номер помещения, машино-места (кадастровый, инвентарный или условный номер)**	—
3	**Кадастровый номер исходного объекта недвижимости (объектов недвижимости)**	—
4	**Номер, тип этажа (этажей), на котором (которых) расположено помещение, машино-место**	15 Этаж
5	**Адрес помещения, машино-места**	—
	Местоположение помещения, машино-места	143180, Российская Федерация, Московская область, Одинцовский г.о., Звенигород г, 3 мкр, д 9, кв 55
	Дополнение местоположения помещения, машино-места	район Восточный
6	**Площадь помещения, машино-места (Р), м²**	38,8
7	**Назначение помещения**	жилое
8	**Вид жилого помещения (квартира, комната (в квартире), если жилое помещение расположено в многоквартирном доме**	квартира
9	**Вид (виды) разрешенного использования помещения**	—
10	**Наименование помещения**	—

1	2	3
11	**Кадастровый номер (при наличии) или обозначение на плане этажа (или поэтажном плане) квартиры, в которой расположена комната**	—
12	**Сведения об отнесении к общему имуществу в многоквартирном доме или к вспомогательным помещениям**	—
13	**Сведения об отнесении к специализированному жилищному фонду или к жилым помещениям наемного дома социального использования или наемного дома коммерческого использования**	—
14	**Сведения о включении помещения в единый государственный реестр объектов культурного наследия (памятников истории и культуры) народов Российской Федерации**	
14.1	Регистрационный номер, вид и наименование объекта недвижимости в едином государственном реестре объектов культурного наследия (памятников истории и культуры) народов Российской Федерации либо регистрационный номер учетной карты объекта, представляющего собой историко-культурную ценность, вид и наименование выявленного объекта культурного наследия	—
14.2	Реквизиты решений Правительства Российской Федерации, органов охраны объектов культурного наследия о включении объекта недвижимости в единый государственный реестр объектов культурного наследия (памятников истории и культуры) народов Российской Федерации либо об отнесении объекта недвижимости к выявленным объектам культурного наследия, подлежащим государственной охране	—
14.3	Реквизиты документа, на основании которого установлены требования к сохранению, содержанию и использованию объектов культурного наследия (памятников истории и культуры) народов Российской Федерации, требования к обеспечению доступа к таким объектам либо выявленному объекту культурного наследия	—

Обозначение (номер) помещения, машино-места на плане здания, сооружения, плане этажа 56

Кадастровый номер —

№ п/п	Наименование характеристики	Значение характеристики
1	2	3
1	**Вид объекта недвижимости (помещение, машино-место)**	Помещение
2	**Ранее присвоенный государственный учетный номер помещения, машино-места (кадастровый, инвентарный или условный номер)**	—
3	**Кадастровый номер исходного объекта недвижимости (объектов недвижимости)**	—
4	**Номер, тип этажа (этажей), на котором (которых) расположено помещение, машино-место**	15 Этаж
5	**Адрес помещения, машино-места**	—
	Местоположение помещения, машино-места	143180, Российская Федерация, Московская область, Одинцовский г.о., Звенигород г, 3 мкр, д 9, кв 56
	Дополнение местоположения помещения, машино-места	район Восточный
6	**Площадь помещения, машино-места (Р), м²**	57,7
7	**Назначение помещения**	жилое

1	2	3
8	**Вид жилого помещения (квартира, комната (в квартире), если жилое помещение расположено в многоквартирном доме**	квартира
9	**Вид (виды) разрешенного использования помещения**	—
10	**Наименование помещения**	—
11	**Кадастровый номер (при наличии) или обозначение на плане этажа (или поэтажном плане) квартиры, в которой расположена комната**	—
12	**Сведения об отнесении к общему имуществу в многоквартирном доме или к вспомогательным помещениям**	—
13	**Сведения об отнесении к специализированному жилищному фонду или к жилым помещениям наемного дома социального использования или наемного дома коммерческого использования**	—
14	**Сведения о включении помещения в единый государственный реестр объектов культурного наследия (памятников истории и культуры) народов Российской Федерации**	
14.1	Регистрационный номер, вид и наименование объекта недвижимости в едином государственном реестре объектов культурного наследия (памятников истории и культуры) народов Российской Федерации либо регистрационный номер учетной карты объекта, представляющего собой историко-культурную ценность, вид и наименование выявленного объекта культурного наследия	—
14.2	Реквизиты решений Правительства Российской Федерации, органов охраны объектов культурного наследия о включении объекта недвижимости в единый государственный реестр объектов культурного наследия (памятников истории и культуры) народов Российской Федерации либо об отнесении объекта недвижимости к выявленным объектам культурного наследия, подлежащим государственной охране	—
14.3	Реквизиты документа, на основании которого установлены требования к сохранению, содержанию и использованию объектов культурного наследия (памятников истории и культуры) народов Российской Федерации, требования к обеспечению доступа к таким объектам либо выявленному объекту культурного наследия	—

Обозначение (номер) помещения, машино-места на плане здания, сооружения, плане этажа 57

Кадастровый номер —

№ п/п	Наименование характеристики	Значение характеристики
1	2	3
1	**Вид объекта недвижимости (помещение, машино-место)**	Помещение
2	**Ранее присвоенный государственный учетный номер помещения, машино-места (кадастровый, инвентарный или условный номер)**	—
3	**Кадастровый номер исходного объекта недвижимости (объектов недвижимости)**	—
4	**Номер, тип этажа (этажей), на котором (которых) расположено помещение, машино-место**	2 Этаж
5	**Адрес помещения, машино-места**	—

1	2	3
	Местоположение помещения, машино-места	143180, Российская Федерация, Московская область, Одинцовский г.о., Звенигород г, 3 мкр, д 9, кв 57
	Дополнение местоположения помещения, машино-места	район Восточный
6	**Площадь помещения, машино-места (Р), м²**	57,8
7	**Назначение помещения**	жилое
8	**Вид жилого помещения (квартира, комната (в квартире), если жилое помещение расположено в многоквартирном доме**	квартира
9	**Вид (виды) разрешенного использования помещения**	—
10	**Наименование помещения**	—
11	**Кадастровый номер (при наличии) или обозначение на плане этажа (или поэтажном плане) квартиры, в которой расположена комната**	—
12	**Сведения об отнесении к общему имуществу в многоквартирном доме или к вспомогательным помещениям**	—
13	**Сведения об отнесении к специализированному жилищному фонду или к жилым помещениям наемного дома социального использования или наемного дома коммерческого использования**	—
14	**Сведения о включении помещения в единый государственный реестр объектов культурного наследия (памятников истории и культуры) народов Российской Федерации**	
14.1	Регистрационный номер, вид и наименование объекта недвижимости в едином государственном реестре объектов культурного наследия (памятников истории и культуры) народов Российской Федерации либо регистрационный номер учетной карты объекта, представляющего собой историко-культурную ценность, вид и наименование выявленного объекта культурного наследия	—
14.2	Реквизиты решений Правительства Российской Федерации, органов охраны объектов культурного наследия о включении объекта недвижимости в единый государственный реестр объектов культурного наследия (памятников истории и культуры) народов Российской Федерации либо об отнесении объекта недвижимости к выявленным объектам культурного наследия, подлежащим государственной охране	—
14.3	Реквизиты документа, на основании которого установлены требования к сохранению, содержанию и использованию объектов культурного наследия (памятников истории и культуры) народов Российской Федерации, требования к обеспечению доступа к таким объектам либо выявленному объекту культурного наследия	—

Обозначение (номер) помещения, машино-места на плане здания, сооружения, плане этажа 58

Кадастровый номер —

№ п/п	Наименование характеристики	Значение характеристики
1	2	3
1	**Вид объекта недвижимости (помещение, машино-место)**	Помещение
2	**Ранее присвоенный государственный учетный номер помещения, машино-места (кадастровый, инвентарный или условный номер)**	—

1	2	3
3	**Кадастровый номер исходного объекта недвижимости (объектов недвижимости)**	—
4	**Номер, тип этажа (этажей), на котором (которых) расположено помещение, машино-место**	2 Этаж
5	**Адрес помещения, машино-места**	—
	Местоположение помещения, машино-места	143180, Российская Федерация, Московская область, Одинцовский г.о., Звенигород г, 3 мкр, д 9, кв 58
	Дополнение местоположения помещения, машино-места	район Восточный
6	**Площадь помещения, машино-места (Р), м²**	38,8
7	**Назначение помещения**	жилое
8	**Вид жилого помещения (квартира, комната (в квартире), если жилое помещение расположено в многоквартирном доме**	квартира
9	**Вид (виды) разрешенного использования помещения**	—
10	**Наименование помещения**	—
11	**Кадастровый номер (при наличии) или обозначение на плане этажа (или поэтажном плане) квартиры, в которой расположена комната**	—
12	**Сведения об отнесении к общему имуществу в многоквартирном доме или к вспомогательным помещениям**	—
13	**Сведения об отнесении к специализированному жилищному фонду или к жилым помещениям наемного дома социального использования или наемного дома коммерческого использования**	—
14	**Сведения о включении помещения в единый государственный реестр объектов культурного наследия (памятников истории и культуры) народов Российской Федерации**	
14.1	Регистрационный номер, вид и наименование объекта недвижимости в едином государственном реестре объектов культурного наследия (памятников истории и культуры) народов Российской Федерации либо регистрационный номер учетной карты объекта, представляющего собой историко-культурную ценность, вид и наименование выявленного объекта культурного наследия	—
14.2	Реквизиты решений Правительства Российской Федерации, органов охраны объектов культурного наследия о включении объекта недвижимости в единый государственный реестр объектов культурного наследия (памятников истории и культуры) народов Российской Федерации либо об отнесении объекта недвижимости к выявленным объектам культурного наследия, подлежащим государственной охране	—
14.3	Реквизиты документа, на основании которого установлены требования к сохранению, содержанию и использованию объектов культурного наследия (памятников истории и культуры) народов Российской Федерации, требования к обеспечению доступа к таким объектам либо выявленному объекту культурного наследия	—

Обозначение (номер) помещения, машино-места на плане здания, сооружения, плане этажа 59

Кадастровый номер —

№ п/п	Наименование характеристики	Значение характеристики
1	2	3

1	2	3
1	**Вид объекта недвижимости (помещение, машино-место)**	Помещение
2	**Ранее присвоенный государственный учетный номер помещения, машино-места (кадастровый, инвентарный или условный номер)**	—
3	**Кадастровый номер исходного объекта недвижимости (объектов недвижимости)**	—
4	**Номер, тип этажа (этажей), на котором (которых) расположено помещение, машино-место**	2 Этаж
5	**Адрес помещения, машино-места**	—
	Местоположение помещения, машино-места	143180, Российская Федерация, Московская область, Одинцовский г.о., Звенигород г, 3 мкр, д 9, кв 59
	Дополнение местоположения помещения, машино-места	район Восточный
6	**Площадь помещения, машино-места (Р), м²**	38,8
7	**Назначение помещения**	жилое
8	**Вид жилого помещения (квартира, комната (в квартире), если жилое помещение расположено в многоквартирном доме**	квартира
9	**Вид (виды) разрешенного использования помещения**	—
10	**Наименование помещения**	—
11	**Кадастровый номер (при наличии) или обозначение на плане этажа (или поэтажном плане) квартиры, в которой расположена комната**	—
12	**Сведения об отнесении к общему имуществу в многоквартирном доме или к вспомогательным помещениям**	—
13	**Сведения об отнесении к специализированному жилищному фонду или к жилым помещениям наемного дома социального использования или наемного дома коммерческого использования**	—
14	**Сведения о включении помещения в единый государственный реестр объектов культурного наследия (памятников истории и культуры) народов Российской Федерации**	
14.1	Регистрационный номер, вид и наименование объекта недвижимости в едином государственном реестре объектов культурного наследия (памятников истории и культуры) народов Российской Федерации либо регистрационный номер учетной карты объекта, представляющего собой историко-культурную ценность, вид и наименование выявленного объекта культурного наследия	—
14.2	Реквизиты решений Правительства Российской Федерации, органов охраны объектов культурного наследия о включении объекта недвижимости в единый государственный реестр объектов культурного наследия (памятников истории и культуры) народов Российской Федерации либо об отнесении объекта недвижимости к выявленным объектам культурного наследия, подлежащим государственной охране	—
14.3	Реквизиты документа, на основании которого установлены требования к сохранению, содержанию и использованию объектов культурного наследия (памятников истории и культуры) народов Российской Федерации, требования к обеспечению доступа к таким объектам либо выявленному объекту культурного наследия	—

Обозначение (номер) помещения, машино-места на плане здания, сооружения, плане этажа	60
Кадастровый номер	—

№ п/п	Наименование характеристики	Значение характеристики
1	2	3
1	**Вид объекта недвижимости (помещение, машино-место)**	Помещение
2	**Ранее присвоенный государственный учетный номер помещения, машино-места (кадастровый, инвентарный или условный номер)**	—
3	**Кадастровый номер исходного объекта недвижимости (объектов недвижимости)**	—
4	**Номер, тип этажа (этажей), на котором (которых) расположено помещение, машино-место**	2 Этаж
5	**Адрес помещения, машино-места**	—
	Местоположение помещения, машино-места	143180, Российская Федерация, Московская область, Одинцовский г.о., Звенигород г, 3 мкр, д 9, кв 60
	Дополнение местоположения помещения, машино-места	район Восточный
6	**Площадь помещения, машино-места (Р), м²**	76,8
7	**Назначение помещения**	жилое
8	**Вид жилого помещения (квартира, комната (в квартире), если жилое помещение расположено в многоквартирном доме**	квартира
9	**Вид (виды) разрешенного использования помещения**	—
10	**Наименование помещения**	—
11	**Кадастровый номер (при наличии) или обозначение на плане этажа (или поэтажном плане) квартиры, в которой расположена комната**	—
12	**Сведения об отнесении к общему имуществу в многоквартирном доме или к вспомогательным помещениям**	—
13	**Сведения об отнесении к специализированному жилищному фонду или к жилым помещениям наемного дома социального использования или наемного дома коммерческого использования**	—
14	**Сведения о включении помещения в единый государственный реестр объектов культурного наследия (памятников истории и культуры) народов Российской Федерации**	
14.1	Регистрационный номер, вид и наименование объекта недвижимости в едином государственном реестре объектов культурного наследия (памятников истории и культуры) народов Российской Федерации либо регистрационный номер учетной карты объекта, представляющего собой историко-культурную ценность, вид и наименование выявленного объекта культурного наследия	—
14.2	Реквизиты решений Правительства Российской Федерации, органов охраны объектов культурного наследия о включении объекта недвижимости в единый государственный реестр объектов культурного наследия (памятников истории и культуры) народов Российской Федерации либо об отнесении объекта недвижимости к выявленным объектам культурного наследия, подлежащим государственной охране	—

1	2	3
14.3	Реквизиты документа, на основании которого установлены требования к сохранению, содержанию и использованию объектов культурного наследия (памятников истории и культуры) народов Российской Федерации, требования к обеспечению доступа к таким объектам либо выявленному объекту культурного наследия	—

Обозначение (номер) помещения, машино-места на плане здания, сооружения, плане этажа 61

Кадастровый номер —

№ п/п	Наименование характеристики	Значение характеристики
1	2	3
1	**Вид объекта недвижимости (помещение, машино-место)**	Помещение
2	**Ранее присвоенный государственный учетный номер помещения, машино-места (кадастровый, инвентарный или условный номер)**	—
3	**Кадастровый номер исходного объекта недвижимости (объектов недвижимости)**	—
4	**Номер, тип этажа (этажей), на котором (которых) расположено помещение, машино-место**	3 Этаж
5	**Адрес помещения, машино-места**	—
	Местоположение помещения, машино-места	143180, Российская Федерация, Московская область, Одинцовский г.о., Звенигород г, 3 мкр, д 9, кв 61
	Дополнение местоположения помещения, машино-места	район Восточный
6	**Площадь помещения, машино-места (Р), м²**	57,8
7	**Назначение помещения**	жилое
8	**Вид жилого помещения (квартира, комната (в квартире), если жилое помещение расположено в многоквартирном доме**	квартира
9	**Вид (виды) разрешенного использования помещения**	—
10	**Наименование помещения**	—
11	**Кадастровый номер (при наличии) или обозначение на плане этажа (или поэтажном плане) квартиры, в которой расположена комната**	—
12	**Сведения об отнесении к общему имуществу в многоквартирном доме или к вспомогательным помещениям**	—
13	**Сведения об отнесении к специализированному жилищному фонду или к жилым помещениям наемного дома социального использования или наемного дома коммерческого использования**	—
14	**Сведения о включении помещения в единый государственный реестр объектов культурного наследия (памятников истории и культуры) народов Российской Федерации**	
14.1	Регистрационный номер, вид и наименование объекта недвижимости в едином государственном реестре объектов культурного наследия (памятников истории и культуры) народов Российской Федерации либо регистрационный номер учетной карты объекта, представляющего собой историко-культурную ценность, вид и наименование выявленного объекта культурного наследия	—

1	2	3
14.2	Реквизиты решений Правительства Российской Федерации, органов охраны объектов культурного наследия о включении объекта недвижимости в единый государственный реестр объектов культурного наследия (памятников истории и культуры) народов Российской Федерации либо об отнесении объекта недвижимости к выявленным объектам культурного наследия, подлежащим государственной охране	—
14.3	Реквизиты документа, на основании которого установлены требования к сохранению, содержанию и использованию объектов культурного наследия (памятников истории и культуры) народов Российской Федерации, требования к обеспечению доступа к таким объектам либо выявленному объекту культурного наследия	—

Обозначение (номер) помещения, машино-места на плане здания, сооружения, плане этажа 62

Кадастровый номер —

№ п/п	Наименование характеристики	Значение характеристики
1	2	3
1	**Вид объекта недвижимости (помещение, машино-место)**	Помещение
2	**Ранее присвоенный государственный учетный номер помещения, машино-места (кадастровый, инвентарный или условный номер)**	—
3	**Кадастровый номер исходного объекта недвижимости (объектов недвижимости)**	—
4	**Номер, тип этажа (этажей), на котором (которых) расположено помещение, машино-место**	3 Этаж
5	**Адрес помещения, машино-места**	—
	Местоположение помещения, машино-места	143180, Российская Федерация, Московская область, Одинцовский г.о., Звенигород г, 3 мкр, д 9, кв 62
	Дополнение местоположения помещения, машино-места	район Восточный
6	**Площадь помещения, машино-места (Р), м²**	38,8
7	**Назначение помещения**	жилое
8	**Вид жилого помещения (квартира, комната (в квартире), если жилое помещение расположено в многоквартирном доме**	квартира
9	**Вид (виды) разрешенного использования помещения**	—
10	**Наименование помещения**	—
11	**Кадастровый номер (при наличии) или обозначение на плане этажа (или поэтажном плане) квартиры, в которой расположена комната**	—
12	**Сведения об отнесении к общему имуществу в многоквартирном доме или к вспомогательным помещениям**	—
13	**Сведения об отнесении к специализированному жилищному фонду или к жилым помещениям наемного дома социального использования или наемного дома коммерческого использования**	—
14	**Сведения о включении помещения в единый государственный реестр объектов культурного наследия (памятников истории и культуры) народов Российской Федерации**	

1	2	3
14.1	Регистрационный номер, вид и наименование объекта недвижимости в едином государственном реестре объектов культурного наследия (памятников истории и культуры) народов Российской Федерации либо регистрационный номер учетной карты объекта, представляющего собой историко-культурную ценность, вид и наименование выявленного объекта культурного наследия	—
14.2	Реквизиты решений Правительства Российской Федерации, органов охраны объектов культурного наследия о включении объекта недвижимости в единый государственный реестр объектов культурного наследия (памятников истории и культуры) народов Российской Федерации либо об отнесении объекта недвижимости к выявленным объектам культурного наследия, подлежащим государственной охране	—
14.3	Реквизиты документа, на основании которого установлены требования к сохранению, содержанию и использованию объектов культурного наследия (памятников истории и культуры) народов Российской Федерации, требования к обеспечению доступа к таким объектам либо выявленному объекту культурного наследия	—

Обозначение (номер) помещения, машино-места на плане здания, сооружения, плане этажа 63

Кадастровый номер —

№ п/п	Наименование характеристики	Значение характеристики
1	2	3
1	**Вид объекта недвижимости (помещение, машино-место)**	Помещение
2	**Ранее присвоенный государственный учетный номер помещения, машино-места (кадастровый, инвентарный или условный номер)**	—
3	**Кадастровый номер исходного объекта недвижимости (объектов недвижимости)**	—
4	**Номер, тип этажа (этажей), на котором (которых) расположено помещение, машино-место**	3 Этаж
5	**Адрес помещения, машино-места**	—
	Местоположение помещения, машино-места	143180, Российская Федерация, Московская область, Одинцовский г.о., Звенигород г, 3 мкр, д 9, кв 63
	Дополнение местоположения помещения, машино-места	район Восточный
6	**Площадь помещения, машино-места (Р), м²**	38,8
7	**Назначение помещения**	жилое
8	**Вид жилого помещения (квартира, комната (в квартире), если жилое помещение расположено в многоквартирном доме**	квартира
9	**Вид (виды) разрешенного использования помещения**	—
10	**Наименование помещения**	—
11	**Кадастровый номер (при наличии) или обозначение на плане этажа (или поэтажном плане) квартиры, в которой расположена комната**	—
12	**Сведения об отнесении к общему имуществу в многоквартирном доме или к вспомогательным помещениям**	—
13	**Сведения об отнесении к специализированному жилищному фонду или к жилым помещениям наемного дома социального использования или наемного дома коммерческого использования**	—

1	2	3
14	**Сведения о включении помещения в единый государственный реестр объектов культурного наследия (памятников истории и культуры) народов Российской Федерации**	
14.1	Регистрационный номер, вид и наименование объекта недвижимости в едином государственном реестре объектов культурного наследия (памятников истории и культуры) народов Российской Федерации либо регистрационный номер учетной карты объекта, представляющего собой историко-культурную ценность, вид и наименование выявленного объекта культурного наследия	—
14.2	Реквизиты решений Правительства Российской Федерации, органов охраны объектов культурного наследия о включении объекта недвижимости в единый государственный реестр объектов культурного наследия (памятников истории и культуры) народов Российской Федерации либо об отнесении объекта недвижимости к выявленным объектам культурного наследия, подлежащим государственной охране	—
14.3	Реквизиты документа, на основании которого установлены требования к сохранению, содержанию и использованию объектов культурного наследия (памятников истории и культуры) народов Российской Федерации, требования к обеспечению доступа к таким объектам либо выявленному объекту культурного наследия	—

Обозначение (номер) помещения, машино-места на плане здания, сооружения, плане этажа 64

Кадастровый номер —

№ п/п	Наименование характеристики	Значение характеристики
1	2	3
1	**Вид объекта недвижимости (помещение, машино-место)**	Помещение
2	**Ранее присвоенный государственный учетный номер помещения, машино-места (кадастровый, инвентарный или условный номер)**	—
3	**Кадастровый номер исходного объекта недвижимости (объектов недвижимости)**	—
4	**Номер, тип этажа (этажей), на котором (которых) расположено помещение, машино-место**	3 Этаж
5	**Адрес помещения, машино-места**	—
	Местоположение помещения, машино-места	143180, Российская Федерация, Московская область, Одинцовский г.о., Звенигород г, 3 мкр, д 9, кв 64
	Дополнение местоположения помещения, машино-места	район Восточный
6	**Площадь помещения, машино-места (Р), м²**	76,9
7	**Назначение помещения**	жилое
8	**Вид жилого помещения (квартира, комната (в квартире), если жилое помещение расположено в многоквартирном доме**	квартира
9	**Вид (виды) разрешенного использования помещения**	—
10	**Наименование помещения**	—
11	**Кадастровый номер (при наличии) или обозначение на плане этажа (или поэтажном плане) квартиры, в которой расположена комната**	—
12	**Сведения об отнесении к общему имуществу в многоквартирном доме или к вспомогательным помещениям**	—

1	2	3
13	**Сведения об отнесении к специализированному жилищному фонду или к жилым помещениям наемного дома социального использования или наемного дома коммерческого использования**	—
14	**Сведения о включении помещения в единый государственный реестр объектов культурного наследия (памятников истории и культуры) народов Российской Федерации**	
14.1	Регистрационный номер, вид и наименование объекта недвижимости в едином государственном реестре объектов культурного наследия (памятников истории и культуры) народов Российской Федерации либо регистрационный номер учетной карты объекта, представляющего собой историко-культурную ценность, вид и наименование выявленного объекта культурного наследия	—
14.2	Реквизиты решений Правительства Российской Федерации, органов охраны объектов культурного наследия о включении объекта недвижимости в единый государственный реестр объектов культурного наследия (памятников истории и культуры) народов Российской Федерации либо об отнесении объекта недвижимости к выявленным объектам культурного наследия, подлежащим государственной охране	—
14.3	Реквизиты документа, на основании которого установлены требования к сохранению, содержанию и использованию объектов культурного наследия (памятников истории и культуры) народов Российской Федерации, требования к обеспечению доступа к таким объектам либо выявленному объекту культурного наследия	—

Обозначение (номер) помещения, машино-места на плане здания, сооружения, плане этажа 65

Кадастровый номер —

№ п/п	Наименование характеристики	Значение характеристики
1	2	3
1	**Вид объекта недвижимости (помещение, машино-место)**	Помещение
2	**Ранее присвоенный государственный учетный номер помещения, машино-места (кадастровый, инвентарный или условный номер)**	—
3	**Кадастровый номер исходного объекта недвижимости (объектов недвижимости)**	—
4	**Номер, тип этажа (этажей), на котором (которых) расположено помещение, машино-место**	4 Этаж
5	**Адрес помещения, машино-места**	—
	Местоположение помещения, машино-места	143180, Российская Федерация, Московская область, Одинцовский г.о., Звенигород г, 3 мкр, д 9, кв 65
	Дополнение местоположения помещения, машино-места	район Восточный
6	**Площадь помещения, машино-места (Р), м²**	57,9
7	**Назначение помещения**	жилое
8	**Вид жилого помещения (квартира, комната (в квартире), если жилое помещение расположено в многоквартирном доме**	квартира
9	**Вид (виды) разрешенного использования помещения**	—
10	**Наименование помещения**	—

1	2	3
11	**Кадастровый номер (при наличии) или обозначение на плане этажа (или поэтажном плане) квартиры, в которой расположена комната**	—
12	**Сведения об отнесении к общему имуществу в многоквартирном доме или к вспомогательным помещениям**	—
13	**Сведения об отнесении к специализированному жилищному фонду или к жилым помещениям наемного дома социального использования или наемного дома коммерческого использования**	—
14	**Сведения о включении помещения в единый государственный реестр объектов культурного наследия (памятников истории и культуры) народов Российской Федерации**	
14.1	Регистрационный номер, вид и наименование объекта недвижимости в едином государственном реестре объектов культурного наследия (памятников истории и культуры) народов Российской Федерации либо регистрационный номер учетной карты объекта, представляющего собой историко-культурную ценность, вид и наименование выявленного объекта культурного наследия	—
14.2	Реквизиты решений Правительства Российской Федерации, органов охраны объектов культурного наследия о включении объекта недвижимости в единый государственный реестр объектов культурного наследия (памятников истории и культуры) народов Российской Федерации либо об отнесении объекта недвижимости к выявленным объектам культурного наследия, подлежащим государственной охране	—
14.3	Реквизиты документа, на основании которого установлены требования к сохранению, содержанию и использованию объектов культурного наследия (памятников истории и культуры) народов Российской Федерации, требования к обеспечению доступа к таким объектам либо выявленному объекту культурного наследия	—

Обозначение (номер) помещения, машино-места на плане здания, сооружения, плане этажа 66

Кадастровый номер —

№ п/п	Наименование характеристики	Значение характеристики
1	2	3
1	**Вид объекта недвижимости (помещение, машино-место)**	Помещение
2	**Ранее присвоенный государственный учетный номер помещения, машино-места (кадастровый, инвентарный или условный номер)**	—
3	**Кадастровый номер исходного объекта недвижимости (объектов недвижимости)**	—
4	**Номер, тип этажа (этажей), на котором (которых) расположено помещение, машино-место**	4 Этаж
5	**Адрес помещения, машино-места**	—
	Местоположение помещения, машино-места	143180, Российская Федерация, Московская область, Одинцовский г.о., Звенигород г, 3 мкр, д 9, кв 66
	Дополнение местоположения помещения, машино-места	район Восточный
6	**Площадь помещения, машино-места (Р), м²**	38,8
7	**Назначение помещения**	жилое

1	2	3
8	**Вид жилого помещения (квартира, комната (в квартире), если жилое помещение расположено в многоквартирном доме**	квартира
9	**Вид (виды) разрешенного использования помещения**	—
10	**Наименование помещения**	—
11	**Кадастровый номер (при наличии) или обозначение на плане этажа (или поэтажном плане) квартиры, в которой расположена комната**	—
12	**Сведения об отнесении к общему имуществу в многоквартирном доме или к вспомогательным помещениям**	—
13	**Сведения об отнесении к специализированному жилищному фонду или к жилым помещениям наемного дома социального использования или наемного дома коммерческого использования**	—
14	**Сведения о включении помещения в единый государственный реестр объектов культурного наследия (памятников истории и культуры) народов Российской Федерации**	
14.1	Регистрационный номер, вид и наименование объекта недвижимости в едином государственном реестре объектов культурного наследия (памятников истории и культуры) народов Российской Федерации либо регистрационный номер учетной карты объекта, представляющего собой историко-культурную ценность, вид и наименование выявленного объекта культурного наследия	—
14.2	Реквизиты решений Правительства Российской Федерации, органов охраны объектов культурного наследия о включении объекта недвижимости в единый государственный реестр объектов культурного наследия (памятников истории и культуры) народов Российской Федерации либо об отнесении объекта недвижимости к выявленным объектам культурного наследия, подлежащим государственной охране	—
14.3	Реквизиты документа, на основании которого установлены требования к сохранению, содержанию и использованию объектов культурного наследия (памятников истории и культуры) народов Российской Федерации, требования к обеспечению доступа к таким объектам либо выявленному объекту культурного наследия	—

Обозначение (номер) помещения, машино-места на плане здания, сооружения, плане этажа 67

Кадастровый номер —

№ п/п	Наименование характеристики	Значение характеристики
1	2	3
1	**Вид объекта недвижимости (помещение, машино-место)**	Помещение
2	**Ранее присвоенный государственный учетный номер помещения, машино-места (кадастровый, инвентарный или условный номер)**	—
3	**Кадастровый номер исходного объекта недвижимости (объектов недвижимости)**	—
4	**Номер, тип этажа (этажей), на котором (которых) расположено помещение, машино-место**	4 Этаж
5	**Адрес помещения, машино-места**	—

1	2	3
	Местоположение помещения, машино-места	143180, Российская Федерация, Московская область, Одинцовский г.о., Звенигород г, 3 мкр, д 9, кв 67
	Дополнение местоположения помещения, машино-места	район Восточный
6	**Площадь помещения, машино-места (Р), м²**	38,8
7	**Назначение помещения**	жилое
8	**Вид жилого помещения (квартира, комната (в квартире), если жилое помещение расположено в многоквартирном доме**	квартира
9	**Вид (виды) разрешенного использования помещения**	—
10	**Наименование помещения**	—
11	**Кадастровый номер (при наличии) или обозначение на плане этажа (или поэтажном плане) квартиры, в которой расположена комната**	—
12	**Сведения об отнесении к общему имуществу в многоквартирном доме или к вспомогательным помещениям**	—
13	**Сведения об отнесении к специализированному жилищному фонду или к жилым помещениям наемного дома социального использования или наемного дома коммерческого использования**	—
14	**Сведения о включении помещения в единый государственный реестр объектов культурного наследия (памятников истории и культуры) народов Российской Федерации**	
14.1	Регистрационный номер, вид и наименование объекта недвижимости в едином государственном реестре объектов культурного наследия (памятников истории и культуры) народов Российской Федерации либо регистрационный номер учетной карты объекта, представляющего собой историко-культурную ценность, вид и наименование выявленного объекта культурного наследия	—
14.2	Реквизиты решений Правительства Российской Федерации, органов охраны объектов культурного наследия о включении объекта недвижимости в единый государственный реестр объектов культурного наследия (памятников истории и культуры) народов Российской Федерации либо об отнесении объекта недвижимости к выявленным объектам культурного наследия, подлежащим государственной охране	—
14.3	Реквизиты документа, на основании которого установлены требования к сохранению, содержанию и использованию объектов культурного наследия (памятников истории и культуры) народов Российской Федерации, требования к обеспечению доступа к таким объектам либо выявленному объекту культурного наследия	—

Обозначение (номер) помещения, машино-места на плане здания, сооружения, плане этажа 68

Кадастровый номер —

№ п/п	Наименование характеристики	Значение характеристики
1	**2**	**3**
1	**Вид объекта недвижимости (помещение, машино-место)**	Помещение
2	**Ранее присвоенный государственный учетный номер помещения, машино-места (кадастровый, инвентарный или условный номер)**	—

1	2	3
3	**Кадастровый номер исходного объекта недвижимости (объектов недвижимости)**	—
4	**Номер, тип этажа (этажей), на котором (которых) расположено помещение, машино-место**	4 Этаж
5	**Адрес помещения, машино-места**	—
	Местоположение помещения, машино-места	143180, Российская Федерация, Московская область, Одинцовский г.о., Звенигород г, 3 мкр, д 9, кв 68
	Дополнение местоположения помещения, машино-места	район Восточный
6	**Площадь помещения, машино-места (Р), м²**	63,5
7	**Назначение помещения**	жилое
8	**Вид жилого помещения (квартира, комната (в квартире), если жилое помещение расположено в многоквартирном доме**	квартира
9	**Вид (виды) разрешенного использования помещения**	—
10	**Наименование помещения**	—
11	**Кадастровый номер (при наличии) или обозначение на плане этажа (или поэтажном плане) квартиры, в которой расположена комната**	—
12	**Сведения об отнесении к общему имуществу в многоквартирном доме или к вспомогательным помещениям**	—
13	**Сведения об отнесении к специализированному жилищному фонду или к жилым помещениям наемного дома социального использования или наемного дома коммерческого использования**	—
14	**Сведения о включении помещения в единый государственный реестр объектов культурного наследия (памятников истории и культуры) народов Российской Федерации**	
14.1	Регистрационный номер, вид и наименование объекта недвижимости в едином государственном реестре объектов культурного наследия (памятников истории и культуры) народов Российской Федерации либо регистрационный номер учетной карты объекта, представляющего собой историко-культурную ценность, вид и наименование выявленного объекта культурного наследия	—
14.2	Реквизиты решений Правительства Российской Федерации, органов охраны объектов культурного наследия о включении объекта недвижимости в единый государственный реестр объектов культурного наследия (памятников истории и культуры) народов Российской Федерации либо об отнесении объекта недвижимости к выявленным объектам культурного наследия, подлежащим государственной охране	—
14.3	Реквизиты документа, на основании которого установлены требования к сохранению, содержанию и использованию объектов культурного наследия (памятников истории и культуры) народов Российской Федерации, требования к обеспечению доступа к таким объектам либо выявленному объекту культурного наследия	—

Обозначение (номер) помещения, машино-места на плане здания, сооружения, плане этажа 69

Кадастровый номер —

№ п/п	Наименование характеристики	Значение характеристики
1	2	3

1	2	3
1	**Вид объекта недвижимости (помещение, машино-место)**	Помещение
2	**Ранее присвоенный государственный учетный номер помещения, машино-места (кадастровый, инвентарный или условный номер)**	—
3	**Кадастровый номер исходного объекта недвижимости (объектов недвижимости)**	—
4	**Номер, тип этажа (этажей), на котором (которых) расположено помещение, машино-место**	5 Этаж
5	**Адрес помещения, машино-места**	—
	Местоположение помещения, машино-места	143180, Российская Федерация, Московская область, Одинцовский г.о., Звенигород г, 3 мкр, д 9, кв 69
	Дополнение местоположения помещения, машино-места	район Восточный
6	**Площадь помещения, машино-места (Р), м²**	57,8
7	**Назначение помещения**	жилое
8	**Вид жилого помещения (квартира, комната (в квартире), если жилое помещение расположено в многоквартирном доме**	квартира
9	**Вид (виды) разрешенного использования помещения**	—
10	**Наименование помещения**	—
11	**Кадастровый номер (при наличии) или обозначение на плане этажа (или поэтажном плане) квартиры, в которой расположена комната**	—
12	**Сведения об отнесении к общему имуществу в многоквартирном доме или к вспомогательным помещениям**	—
13	**Сведения об отнесении к специализированному жилищному фонду или к жилым помещениям наемного дома социального использования или наемного дома коммерческого использования**	—
14	**Сведения о включении помещения в единый государственный реестр объектов культурного наследия (памятников истории и культуры) народов Российской Федерации**	
14.1	Регистрационный номер, вид и наименование объекта недвижимости в едином государственном реестре объектов культурного наследия (памятников истории и культуры) народов Российской Федерации либо регистрационный номер учетной карты объекта, представляющего собой историко-культурную ценность, вид и наименование выявленного объекта культурного наследия	—
14.2	Реквизиты решений Правительства Российской Федерации, органов охраны объектов культурного наследия о включении объекта недвижимости в единый государственный реестр объектов культурного наследия (памятников истории и культуры) народов Российской Федерации либо об отнесении объекта недвижимости к выявленным объектам культурного наследия, подлежащим государственной охране	—
14.3	Реквизиты документа, на основании которого установлены требования к сохранению, содержанию и использованию объектов культурного наследия (памятников истории и культуры) народов Российской Федерации, требования к обеспечению доступа к таким объектам либо выявленному объекту культурного наследия	—

Обозначение (номер) помещения, машино-места на плане здания, сооружения, плане этажа	70
Кадастровый номер	—

№ п/п	Наименование характеристики	Значение характеристики
1	2	3
1	**Вид объекта недвижимости (помещение, машино-место)**	Помещение
2	**Ранее присвоенный государственный учетный номер помещения, машино-места (кадастровый, инвентарный или условный номер)**	—
3	**Кадастровый номер исходного объекта недвижимости (объектов недвижимости)**	—
4	**Номер, тип этажа (этажей), на котором (которых) расположено помещение, машино-место**	5 Этаж
5	**Адрес помещения, машино-места**	—
	Местоположение помещения, машино-места	143180, Российская Федерация, Московская область, Одинцовский г.о., Звенигород г, 3 мкр, д 9, кв 70
	Дополнение местоположения помещения, машино-места	район Восточный
6	**Площадь помещения, машино-места (Р), м²**	38,8
7	**Назначение помещения**	жилое
8	**Вид жилого помещения (квартира, комната (в квартире), если жилое помещение расположено в многоквартирном доме**	квартира
9	**Вид (виды) разрешенного использования помещения**	—
10	**Наименование помещения**	—
11	**Кадастровый номер (при наличии) или обозначение на плане этажа (или поэтажном плане) квартиры, в которой расположена комната**	—
12	**Сведения об отнесении к общему имуществу в многоквартирном доме или к вспомогательным помещениям**	—
13	**Сведения об отнесении к специализированному жилищному фонду или к жилым помещениям наемного дома социального использования или наемного дома коммерческого использования**	—
14	**Сведения о включении помещения в единый государственный реестр объектов культурного наследия (памятников истории и культуры) народов Российской Федерации**	
14.1	Регистрационный номер, вид и наименование объекта недвижимости в едином государственном реестре объектов культурного наследия (памятников истории и культуры) народов Российской Федерации либо регистрационный номер учетной карты объекта, представляющего собой историко-культурную ценность, вид и наименование выявленного объекта культурного наследия	—
14.2	Реквизиты решений Правительства Российской Федерации, органов охраны объектов культурного наследия о включении объекта недвижимости в единый государственный реестр объектов культурного наследия (памятников истории и культуры) народов Российской Федерации либо об отнесении объекта недвижимости к выявленным объектам культурного наследия, подлежащим государственной охране	—

1	2	3
14.3	Реквизиты документа, на основании которого установлены требования к сохранению, содержанию и использованию объектов культурного наследия (памятников истории и культуры) народов Российской Федерации, требования к обеспечению доступа к таким объектам либо выявленному объекту культурного наследия	—

Обозначение (номер) помещения, машино-места на плане здания, сооружения, плане этажа 71

Кадастровый номер —

№ п/п	Наименование характеристики	Значение характеристики
1	2	3
1	**Вид объекта недвижимости (помещение, машино-место)**	Помещение
2	**Ранее присвоенный государственный учетный номер помещения, машино-места (кадастровый, инвентарный или условный номер)**	—
3	**Кадастровый номер исходного объекта недвижимости (объектов недвижимости)**	—
4	**Номер, тип этажа (этажей), на котором (которых) расположено помещение, машино-место**	5 Этаж
5	**Адрес помещения, машино-места**	—
	Местоположение помещения, машино-места	143180, Российская Федерация, Московская область, Одинцовский г.о., Звенигород г, 3 мкр, д 9, кв 71
	Дополнение местоположения помещения, машино-места	район Восточный
6	**Площадь помещения, машино-места (Р), м²**	38,8
7	**Назначение помещения**	жилое
8	**Вид жилого помещения (квартира, комната (в квартире), если жилое помещение расположено в многоквартирном доме**	квартира
9	**Вид (виды) разрешенного использования помещения**	—
10	**Наименование помещения**	—
11	**Кадастровый номер (при наличии) или обозначение на плане этажа (или поэтажном плане) квартиры, в которой расположена комната**	—
12	**Сведения об отнесении к общему имуществу в многоквартирном доме или к вспомогательным помещениям**	—
13	**Сведения об отнесении к специализированному жилищному фонду или к жилым помещениям наемного дома социального использования или наемного дома коммерческого использования**	—
14	**Сведения о включении помещения в единый государственный реестр объектов культурного наследия (памятников истории и культуры) народов Российской Федерации**	
14.1	Регистрационный номер, вид и наименование объекта недвижимости в едином государственном реестре объектов культурного наследия (памятников истории и культуры) народов Российской Федерации либо регистрационный номер учетной карты объекта, представляющего собой историко-культурную ценность, вид и наименование выявленного объекта культурного наследия	—

1	2	3
14.2	Реквизиты решений Правительства Российской Федерации, органов охраны объектов культурного наследия о включении объекта недвижимости в единый государственный реестр объектов культурного наследия (памятников истории и культуры) народов Российской Федерации либо об отнесении объекта недвижимости к выявленным объектам культурного наследия, подлежащим государственной охране	—
14.3	Реквизиты документа, на основании которого установлены требования к сохранению, содержанию и использованию объектов культурного наследия (памятников истории и культуры) народов Российской Федерации, требования к обеспечению доступа к таким объектам либо выявленному объекту культурного наследия	—

Обозначение (номер) помещения, машино-места на плане здания, сооружения, плане этажа 72

Кадастровый номер —

№ п/п	Наименование характеристики	Значение характеристики
1	2	3
1	**Вид объекта недвижимости (помещение, машино-место)**	Помещение
2	**Ранее присвоенный государственный учетный номер помещения, машино-места (кадастровый, инвентарный или условный номер)**	—
3	**Кадастровый номер исходного объекта недвижимости (объектов недвижимости)**	—
4	**Номер, тип этажа (этажей), на котором (которых) расположено помещение, машино-место**	5 Этаж
5	**Адрес помещения, машино-места**	—
	Местоположение помещения, машино-места	143180, Российская Федерация, Московская область, Одинцовский г.о., Звенигород г, 3 мкр, д 9, кв 72
	Дополнение местоположения помещения, машино-места	район Восточный
6	**Площадь помещения, машино-места (Р), м²**	76,8
7	**Назначение помещения**	жилое
8	**Вид жилого помещения (квартира, комната (в квартире), если жилое помещение расположено в многоквартирном доме**	квартира
9	**Вид (виды) разрешенного использования помещения**	—
10	**Наименование помещения**	—
11	**Кадастровый номер (при наличии) или обозначение на плане этажа (или поэтажном плане) квартиры, в которой расположена комната**	—
12	**Сведения об отнесении к общему имуществу в многоквартирном доме или к вспомогательным помещениям**	—
13	**Сведения об отнесении к специализированному жилищному фонду или к жилым помещениям наемного дома социального использования или наемного дома коммерческого использования**	—
14	**Сведения о включении помещения в единый государственный реестр объектов культурного наследия (памятников истории и культуры) народов Российской Федерации**	

1	2	3
14.1	Регистрационный номер, вид и наименование объекта недвижимости в едином государственном реестре объектов культурного наследия (памятников истории и культуры) народов Российской Федерации либо регистрационный номер учетной карты объекта, представляющего собой историко-культурную ценность, вид и наименование выявленного объекта культурного наследия	—
14.2	Реквизиты решений Правительства Российской Федерации, органов охраны объектов культурного наследия о включении объекта недвижимости в единый государственный реестр объектов культурного наследия (памятников истории и культуры) народов Российской Федерации либо об отнесении объекта недвижимости к выявленным объектам культурного наследия, подлежащим государственной охране	—
14.3	Реквизиты документа, на основании которого установлены требования к сохранению, содержанию и использованию объектов культурного наследия (памятников истории и культуры) народов Российской Федерации, требования к обеспечению доступа к таким объектам либо выявленному объекту культурного наследия	—

Обозначение (номер) помещения, машино-места на плане здания, сооружения, плане этажа 73

Кадастровый номер —

№ п/п	Наименование характеристики	Значение характеристики
1	2	3
1	**Вид объекта недвижимости (помещение, машино-место)**	Помещение
2	**Ранее присвоенный государственный учетный номер помещения, машино-места (кадастровый, инвентарный или условный номер)**	—
3	**Кадастровый номер исходного объекта недвижимости (объектов недвижимости)**	—
4	**Номер, тип этажа (этажей), на котором (которых) расположено помещение, машино-место**	6 Этаж
5	**Адрес помещения, машино-места**	—
	Местоположение помещения, машино-места	143180, Российская Федерация, Московская область, Одинцовский г.о., Звенигород г, 3 мкр, д 9, кв 73
	Дополнение местоположения помещения, машино-места	район Восточный
6	**Площадь помещения, машино-места (Р), м²**	57,8
7	**Назначение помещения**	жилое
8	**Вид жилого помещения (квартира, комната (в квартире), если жилое помещение расположено в многоквартирном доме**	квартира
9	**Вид (виды) разрешенного использования помещения**	—
10	**Наименование помещения**	—
11	**Кадастровый номер (при наличии) или обозначение на плане этажа (или поэтажном плане) квартиры, в которой расположена комната**	—
12	**Сведения об отнесении к общему имуществу в многоквартирном доме или к вспомогательным помещениям**	—
13	**Сведения об отнесении к специализированному жилищному фонду или к жилым помещениям наемного дома социального использования или наемного дома коммерческого использования**	—

1	2	3
14	**Сведения о включении помещения в единый государственный реестр объектов культурного наследия (памятников истории и культуры) народов Российской Федерации**	
14.1	Регистрационный номер, вид и наименование объекта недвижимости в едином государственном реестре объектов культурного наследия (памятников истории и культуры) народов Российской Федерации либо регистрационный номер учетной карты объекта, представляющего собой историко-культурную ценность, вид и наименование выявленного объекта культурного наследия	—
14.2	Реквизиты решений Правительства Российской Федерации, органов охраны объектов культурного наследия о включении объекта недвижимости в единый государственный реестр объектов культурного наследия (памятников истории и культуры) народов Российской Федерации либо об отнесении объекта недвижимости к выявленным объектам культурного наследия, подлежащим государственной охране	—
14.3	Реквизиты документа, на основании которого установлены требования к сохранению, содержанию и использованию объектов культурного наследия (памятников истории и культуры) народов Российской Федерации, требования к обеспечению доступа к таким объектам либо выявленному объекту культурного наследия	—

Обозначение (номер) помещения, машино-места на плане здания, сооружения, плане этажа 74

Кадастровый номер —

№ п/п	Наименование характеристики	Значение характеристики
1	2	3
1	**Вид объекта недвижимости (помещение, машино-место)**	Помещение
2	**Ранее присвоенный государственный учетный номер помещения, машино-места (кадастровый, инвентарный или условный номер)**	—
3	**Кадастровый номер исходного объекта недвижимости (объектов недвижимости)**	—
4	**Номер, тип этажа (этажей), на котором (которых) расположено помещение, машино-место**	6 Этаж
5	**Адрес помещения, машино-места**	—
	Местоположение помещения, машино-места	143180, Российская Федерация, Московская область, Одинцовский г.о., Звенигород г, 3 мкр, д 9, кв 74
	Дополнение местоположения помещения, машино-места	район Восточный
6	**Площадь помещения, машино-места (Р), м²**	38,8
7	**Назначение помещения**	жилое
8	**Вид жилого помещения (квартира, комната (в квартире), если жилое помещение расположено в многоквартирном доме**	квартира
9	**Вид (виды) разрешенного использования помещения**	—
10	**Наименование помещения**	—
11	**Кадастровый номер (при наличии) или обозначение на плане этажа (или поэтажном плане) квартиры, в которой расположена комната**	—
12	**Сведения об отнесении к общему имуществу в многоквартирном доме или к вспомогательным помещениям**	—

1	2	3
13	**Сведения об отнесении к специализированному жилищному фонду или к жилым помещениям наемного дома социального использования или наемного дома коммерческого использования**	—
14	**Сведения о включении помещения в единый государственный реестр объектов культурного наследия (памятников истории и культуры) народов Российской Федерации**	
14.1	Регистрационный номер, вид и наименование объекта недвижимости в едином государственном реестре объектов культурного наследия (памятников истории и культуры) народов Российской Федерации либо регистрационный номер учетной карты объекта, представляющего собой историко-культурную ценность, вид и наименование выявленного объекта культурного наследия	—
14.2	Реквизиты решений Правительства Российской Федерации, органов охраны объектов культурного наследия о включении объекта недвижимости в единый государственный реестр объектов культурного наследия (памятников истории и культуры) народов Российской Федерации либо об отнесении объекта недвижимости к выявленным объектам культурного наследия, подлежащим государственной охране	—
14.3	Реквизиты документа, на основании которого установлены требования к сохранению, содержанию и использованию объектов культурного наследия (памятников истории и культуры) народов Российской Федерации, требования к обеспечению доступа к таким объектам либо выявленному объекту культурного наследия	—

Обозначение (номер) помещения, машино-места на плане здания, сооружения, плане этажа 75

Кадастровый номер —

№ п/п	Наименование характеристики	Значение характеристики
1	**2**	**3**
1	**Вид объекта недвижимости (помещение, машино-место)**	Помещение
2	**Ранее присвоенный государственный учетный номер помещения, машино-места (кадастровый, инвентарный или условный номер)**	—
3	**Кадастровый номер исходного объекта недвижимости (объектов недвижимости)**	—
4	**Номер, тип этажа (этажей), на котором (которых) расположено помещение, машино-место**	6 Этаж
5	**Адрес помещения, машино-места**	—
	Местоположение помещения, машино-места	143180, Российская Федерация, Московская область, Одинцовский г.о., Звенигород г, 3 мкр, д 9, кв 75
	Дополнение местоположения помещения, машино-места	район Восточный
6	**Площадь помещения, машино-места (Р), м²**	38,8
7	**Назначение помещения**	жилое
8	**Вид жилого помещения (квартира, комната (в квартире), если жилое помещение расположено в многоквартирном доме**	квартира
9	**Вид (виды) разрешенного использования помещения**	—
10	**Наименование помещения**	—

1	2	3
11	**Кадастровый номер (при наличии) или обозначение на плане этажа (или поэтажном плане) квартиры, в которой расположена комната**	—
12	**Сведения об отнесении к общему имуществу в многоквартирном доме или к вспомогательным помещениям**	—
13	**Сведения об отнесении к специализированному жилищному фонду или к жилым помещениям наемного дома социального использования или наемного дома коммерческого использования**	—
14	**Сведения о включении помещения в единый государственный реестр объектов культурного наследия (памятников истории и культуры) народов Российской Федерации**	
14.1	Регистрационный номер, вид и наименование объекта недвижимости в едином государственном реестре объектов культурного наследия (памятников истории и культуры) народов Российской Федерации либо регистрационный номер учетной карты объекта, представляющего собой историко-культурную ценность, вид и наименование выявленного объекта культурного наследия	—
14.2	Реквизиты решений Правительства Российской Федерации, органов охраны объектов культурного наследия о включении объекта недвижимости в единый государственный реестр объектов культурного наследия (памятников истории и культуры) народов Российской Федерации либо об отнесении объекта недвижимости к выявленным объектам культурного наследия, подлежащим государственной охране	—
14.3	Реквизиты документа, на основании которого установлены требования к сохранению, содержанию и использованию объектов культурного наследия (памятников истории и культуры) народов Российской Федерации, требования к обеспечению доступа к таким объектам либо выявленному объекту культурного наследия	—

Обозначение (номер) помещения, машино-места на плане здания, сооружения, плане этажа 76

Кадастровый номер —

№ п/п	Наименование характеристики	Значение характеристики
1	2	3
1	**Вид объекта недвижимости (помещение, машино-место)**	Помещение
2	**Ранее присвоенный государственный учетный номер помещения, машино-места (кадастровый, инвентарный или условный номер)**	—
3	**Кадастровый номер исходного объекта недвижимости (объектов недвижимости)**	—
4	**Номер, тип этажа (этажей), на котором (которых) расположено помещение, машино-место**	6 Этаж
5	**Адрес помещения, машино-места**	—
	Местоположение помещения, машино-места	143180, Российская Федерация, Московская область, Одинцовский г.о., Звенигород г, 3 мкр, д 9, кв 76
	Дополнение местоположения помещения, машино-места	район Восточный
6	**Площадь помещения, машино-места (Р), м²**	76,8
7	**Назначение помещения**	жилое

1	2	3
8	**Вид жилого помещения (квартира, комната (в квартире), если жилое помещение расположено в многоквартирном доме**	квартира
9	**Вид (виды) разрешенного использования помещения**	—
10	**Наименование помещения**	—
11	**Кадастровый номер (при наличии) или обозначение на плане этажа (или поэтажном плане) квартиры, в которой расположена комната**	—
12	**Сведения об отнесении к общему имуществу в многоквартирном доме или к вспомогательным помещениям**	—
13	**Сведения об отнесении к специализированному жилищному фонду или к жилым помещениям наемного дома социального использования или наемного дома коммерческого использования**	—
14	**Сведения о включении помещения в единый государственный реестр объектов культурного наследия (памятников истории и культуры) народов Российской Федерации**	
14.1	Регистрационный номер, вид и наименование объекта недвижимости в едином государственном реестре объектов культурного наследия (памятников истории и культуры) народов Российской Федерации либо регистрационный номер учетной карты объекта, представляющего собой историко-культурную ценность, вид и наименование выявленного объекта культурного наследия	—
14.2	Реквизиты решений Правительства Российской Федерации, органов охраны объектов культурного наследия о включении объекта недвижимости в единый государственный реестр объектов культурного наследия (памятников истории и культуры) народов Российской Федерации либо об отнесении объекта недвижимости к выявленным объектам культурного наследия, подлежащим государственной охране	—
14.3	Реквизиты документа, на основании которого установлены требования к сохранению, содержанию и использованию объектов культурного наследия (памятников истории и культуры) народов Российской Федерации, требования к обеспечению доступа к таким объектам либо выявленному объекту культурного наследия	—

Обозначение (номер) помещения, машино-места на плане здания, сооружения, плане этажа 77

Кадастровый номер —

№ п/п	Наименование характеристики	Значение характеристики
1	2	3
1	**Вид объекта недвижимости (помещение, машино-место)**	Помещение
2	**Ранее присвоенный государственный учетный номер помещения, машино-места (кадастровый, инвентарный или условный номер)**	—
3	**Кадастровый номер исходного объекта недвижимости (объектов недвижимости)**	—
4	**Номер, тип этажа (этажей), на котором (которых) расположено помещение, машино-место**	7 Этаж
5	**Адрес помещения, машино-места**	—

1	2	3
	Местоположение помещения, машино-места	143180, Российская Федерация, Московская область, Одинцовский г.о., Звенигород г, 3 мкр, д 9, кв 77
	Дополнение местоположения помещения, машино-места	район Восточный
6	**Площадь помещения, машино-места (Р), м²**	57,7
7	**Назначение помещения**	жилое
8	**Вид жилого помещения (квартира, комната (в квартире), если жилое помещение расположено в многоквартирном доме**	квартира
9	**Вид (виды) разрешенного использования помещения**	—
10	**Наименование помещения**	—
11	**Кадастровый номер (при наличии) или обозначение на плане этажа (или поэтажном плане) квартиры, в которой расположена комната**	—
12	**Сведения об отнесении к общему имуществу в многоквартирном доме или к вспомогательным помещениям**	—
13	**Сведения об отнесении к специализированному жилищному фонду или к жилым помещениям наемного дома социального использования или наемного дома коммерческого использования**	—
14	**Сведения о включении помещения в единый государственный реестр объектов культурного наследия (памятников истории и культуры) народов Российской Федерации**	
14.1	Регистрационный номер, вид и наименование объекта недвижимости в едином государственном реестре объектов культурного наследия (памятников истории и культуры) народов Российской Федерации либо регистрационный номер учетной карты объекта, представляющего собой историко-культурную ценность, вид и наименование выявленного объекта культурного наследия	—
14.2	Реквизиты решений Правительства Российской Федерации, органов охраны объектов культурного наследия о включении объекта недвижимости в единый государственный реестр объектов культурного наследия (памятников истории и культуры) народов Российской Федерации либо об отнесении объекта недвижимости к выявленным объектам культурного наследия, подлежащим государственной охране	—
14.3	Реквизиты документа, на основании которого установлены требования к сохранению, содержанию и использованию объектов культурного наследия (памятников истории и культуры) народов Российской Федерации, требования к обеспечению доступа к таким объектам либо выявленному объекту культурного наследия	—

Обозначение (номер) помещения, машино-места на плане здания, сооружения, плане этажа 78

Кадастровый номер —

№ п/п	Наименование характеристики	Значение характеристики
1	2	3
1	**Вид объекта недвижимости (помещение, машино-место)**	Помещение
2	**Ранее присвоенный государственный учетный номер помещения, машино-места (кадастровый, инвентарный или условный номер)**	—

1	2	3
3	**Кадастровый номер исходного объекта недвижимости (объектов недвижимости)**	—
4	**Номер, тип этажа (этажей), на котором (которых) расположено помещение, машино-место**	7 Этаж
5	**Адрес помещения, машино-места**	—
	Местоположение помещения, машино-места	143180, Российская Федерация, Московская область, Одинцовский г.о., Звенигород г, 3 мкр, д 9, кв 78
	Дополнение местоположения помещения, машино-места	район Восточный
6	**Площадь помещения, машино-места (Р), м²**	38,8
7	**Назначение помещения**	жилое
8	**Вид жилого помещения (квартира, комната (в квартире), если жилое помещение расположено в многоквартирном доме**	квартира
9	**Вид (виды) разрешенного использования помещения**	—
10	**Наименование помещения**	—
11	**Кадастровый номер (при наличии) или обозначение на плане этажа (или поэтажном плане) квартиры, в которой расположена комната**	—
12	**Сведения об отнесении к общему имуществу в многоквартирном доме или к вспомогательным помещениям**	—
13	**Сведения об отнесении к специализированному жилищному фонду или к жилым помещениям наемного дома социального использования или наемного дома коммерческого использования**	—
14	**Сведения о включении помещения в единый государственный реестр объектов культурного наследия (памятников истории и культуры) народов Российской Федерации**	
14.1	Регистрационный номер, вид и наименование объекта недвижимости в едином государственном реестре объектов культурного наследия (памятников истории и культуры) народов Российской Федерации либо регистрационный номер учетной карты объекта, представляющего собой историко-культурную ценность, вид и наименование выявленного объекта культурного наследия	—
14.2	Реквизиты решений Правительства Российской Федерации, органов охраны объектов культурного наследия о включении объекта недвижимости в единый государственный реестр объектов культурного наследия (памятников истории и культуры) народов Российской Федерации либо об отнесении объекта недвижимости к выявленным объектам культурного наследия, подлежащим государственной охране	—
14.3	Реквизиты документа, на основании которого установлены требования к сохранению, содержанию и использованию объектов культурного наследия (памятников истории и культуры) народов Российской Федерации, требования к обеспечению доступа к таким объектам либо выявленному объекту культурного наследия	—

Обозначение (номер) помещения, машино-места на плане здания, сооружения, плане этажа 79

Кадастровый номер —

№ п/п	Наименование характеристики	Значение характеристики
1	2	3

1	2	3
1	**Вид объекта недвижимости (помещение, машино-место)**	Помещение
2	**Ранее присвоенный государственный учетный номер помещения, машино-места (кадастровый, инвентарный или условный номер)**	—
3	**Кадастровый номер исходного объекта недвижимости (объектов недвижимости)**	—
4	**Номер, тип этажа (этажей), на котором (которых) расположено помещение, машино-место**	7 Этаж
5	**Адрес помещения, машино-места**	—
	Местоположение помещения, машино-места	143180, Российская Федерация, Московская область, Одинцовский г.о., Звенигород г, 3 мкр, д 9, кв 79
	Дополнение местоположения помещения, машино-места	район Восточный
6	**Площадь помещения, машино-места (Р), м²**	38,8
7	**Назначение помещения**	жилое
8	**Вид жилого помещения (квартира, комната (в квартире), если жилое помещение расположено в многоквартирном доме**	квартира
9	**Вид (виды) разрешенного использования помещения**	—
10	**Наименование помещения**	—
11	**Кадастровый номер (при наличии) или обозначение на плане этажа (или поэтажном плане) квартиры, в которой расположена комната**	—
12	**Сведения об отнесении к общему имуществу в многоквартирном доме или к вспомогательным помещениям**	—
13	**Сведения об отнесении к специализированному жилищному фонду или к жилым помещениям наемного дома социального использования или наемного дома коммерческого использования**	—
14	**Сведения о включении помещения в единый государственный реестр объектов культурного наследия (памятников истории и культуры) народов Российской Федерации**	
14.1	Регистрационный номер, вид и наименование объекта недвижимости в едином государственном реестре объектов культурного наследия (памятников истории и культуры) народов Российской Федерации либо регистрационный номер учетной карты объекта, представляющего собой историко-культурную ценность, вид и наименование выявленного объекта культурного наследия	—
14.2	Реквизиты решений Правительства Российской Федерации, органов охраны объектов культурного наследия о включении объекта недвижимости в единый государственный реестр объектов культурного наследия (памятников истории и культуры) народов Российской Федерации либо об отнесении объекта недвижимости к выявленным объектам культурного наследия, подлежащим государственной охране	—
14.3	Реквизиты документа, на основании которого установлены требования к сохранению, содержанию и использованию объектов культурного наследия (памятников истории и культуры) народов Российской Федерации, требования к обеспечению доступа к таким объектам либо выявленному объекту культурного наследия	—

Обозначение (номер) помещения, машино-места на плане здания, сооружения, плане этажа	80
Кадастровый номер	—

№ п/п	Наименование характеристики	Значение характеристики
1	2	3
1	**Вид объекта недвижимости (помещение, машино-место)**	Помещение
2	**Ранее присвоенный государственный учетный номер помещения, машино-места (кадастровый, инвентарный или условный номер)**	—
3	**Кадастровый номер исходного объекта недвижимости (объектов недвижимости)**	—
4	**Номер, тип этажа (этажей), на котором (которых) расположено помещение, машино-место**	7 Этаж
5	**Адрес помещения, машино-места**	—
	Местоположение помещения, машино-места	143180, Российская Федерация, Московская область, Одинцовский г.о., Звенигород г, 3 мкр, д 9, кв 80
	Дополнение местоположения помещения, машино-места	район Восточный
6	**Площадь помещения, машино-места (Р), м²**	76,9
7	**Назначение помещения**	жилое
8	**Вид жилого помещения (квартира, комната (в квартире), если жилое помещение расположено в многоквартирном доме**	квартира
9	**Вид (виды) разрешенного использования помещения**	—
10	**Наименование помещения**	—
11	**Кадастровый номер (при наличии) или обозначение на плане этажа (или поэтажном плане) квартиры, в которой расположена комната**	—
12	**Сведения об отнесении к общему имуществу в многоквартирном доме или к вспомогательным помещениям**	—
13	**Сведения об отнесении к специализированному жилищному фонду или к жилым помещениям наемного дома социального использования или наемного дома коммерческого использования**	—
14	**Сведения о включении помещения в единый государственный реестр объектов культурного наследия (памятников истории и культуры) народов Российской Федерации**	
14.1	Регистрационный номер, вид и наименование объекта недвижимости в едином государственном реестре объектов культурного наследия (памятников истории и культуры) народов Российской Федерации либо регистрационный номер учетной карты объекта, представляющего собой историко-культурную ценность, вид и наименование выявленного объекта культурного наследия	—
14.2	Реквизиты решений Правительства Российской Федерации, органов охраны объектов культурного наследия о включении объекта недвижимости в единый государственный реестр объектов культурного наследия (памятников истории и культуры) народов Российской Федерации либо об отнесении объекта недвижимости к выявленным объектам культурного наследия, подлежащим государственной охране	—

1	2	3
14.3	Реквизиты документа, на основании которого установлены требования к сохранению, содержанию и использованию объектов культурного наследия (памятников истории и культуры) народов Российской Федерации, требования к обеспечению доступа к таким объектам либо выявленному объекту культурного наследия	—

Обозначение (номер) помещения, машино-места на плане здания, сооружения, плане этажа 81

Кадастровый номер —

№ п/п	Наименование характеристики	Значение характеристики
1	2	3
1	**Вид объекта недвижимости (помещение, машино-место)**	Помещение
2	**Ранее присвоенный государственный учетный номер помещения, машино-места (кадастровый, инвентарный или условный номер)**	—
3	**Кадастровый номер исходного объекта недвижимости (объектов недвижимости)**	—
4	**Номер, тип этажа (этажей), на котором (которых) расположено помещение, машино-место**	8 Этаж
5	**Адрес помещения, машино-места**	—
	Местоположение помещения, машино-места	143180, Российская Федерация, Московская область, Одинцовский г.о., Звенигород г, 3 мкр, д 9, кв 81
	Дополнение местоположения помещения, машино-места	район Восточный
6	**Площадь помещения, машино-места (Р), м²**	57,7
7	**Назначение помещения**	жилое
8	**Вид жилого помещения (квартира, комната (в квартире), если жилое помещение расположено в многоквартирном доме**	квартира
9	**Вид (виды) разрешенного использования помещения**	—
10	**Наименование помещения**	—
11	**Кадастровый номер (при наличии) или обозначение на плане этажа (или поэтажном плане) квартиры, в которой расположена комната**	—
12	**Сведения об отнесении к общему имуществу в многоквартирном доме или к вспомогательным помещениям**	—
13	**Сведения об отнесении к специализированному жилищному фонду или к жилым помещениям наемного дома социального использования или наемного дома коммерческого использования**	—
14	**Сведения о включении помещения в единый государственный реестр объектов культурного наследия (памятников истории и культуры) народов Российской Федерации**	
14.1	Регистрационный номер, вид и наименование объекта недвижимости в едином государственном реестре объектов культурного наследия (памятников истории и культуры) народов Российской Федерации либо регистрационный номер учетной карты объекта, представляющего собой историко-культурную ценность, вид и наименование выявленного объекта культурного наследия	—

1	2	3
14.2	Реквизиты решений Правительства Российской Федерации, органов охраны объектов культурного наследия о включении объекта недвижимости в единый государственный реестр объектов культурного наследия (памятников истории и культуры) народов Российской Федерации либо об отнесении объекта недвижимости к выявленным объектам культурного наследия, подлежащим государственной охране	—
14.3	Реквизиты документа, на основании которого установлены требования к сохранению, содержанию и использованию объектов культурного наследия (памятников истории и культуры) народов Российской Федерации, требования к обеспечению доступа к таким объектам либо выявленному объекту культурного наследия	—

Обозначение (номер) помещения, машино-места на плане здания, сооружения, плане этажа 82

Кадастровый номер —

№ п/п	Наименование характеристики	Значение характеристики
1	2	3
1	**Вид объекта недвижимости (помещение, машино-место)**	Помещение
2	**Ранее присвоенный государственный учетный номер помещения, машино-места (кадастровый, инвентарный или условный номер)**	—
3	**Кадастровый номер исходного объекта недвижимости (объектов недвижимости)**	—
4	**Номер, тип этажа (этажей), на котором (которых) расположено помещение, машино-место**	8 Этаж
5	**Адрес помещения, машино-места**	—
	Местоположение помещения, машино-места	143180, Российская Федерация, Московская область, Одинцовский г.о., Звенигород г, 3 мкр, д 9, кв 82
	Дополнение местоположения помещения, машино-места	район Восточный
6	**Площадь помещения, машино-места (Р), м²**	38,8
7	**Назначение помещения**	жилое
8	**Вид жилого помещения (квартира, комната (в квартире), если жилое помещение расположено в многоквартирном доме**	квартира
9	**Вид (виды) разрешенного использования помещения**	—
10	**Наименование помещения**	—
11	**Кадастровый номер (при наличии) или обозначение на плане этажа (или поэтажном плане) квартиры, в которой расположена комната**	—
12	**Сведения об отнесении к общему имуществу в многоквартирном доме или к вспомогательным помещениям**	—
13	**Сведения об отнесении к специализированному жилищному фонду или к жилым помещениям наемного дома социального использования или наемного дома коммерческого использования**	—
14	**Сведения о включении помещения в единый государственный реестр объектов культурного наследия (памятников истории и культуры) народов Российской Федерации**	

1	2	3
14.1	Регистрационный номер, вид и наименование объекта недвижимости в едином государственном реестре объектов культурного наследия (памятников истории и культуры) народов Российской Федерации либо регистрационный номер учетной карты объекта, представляющего собой историко-культурную ценность, вид и наименование выявленного объекта культурного наследия	—
14.2	Реквизиты решений Правительства Российской Федерации, органов охраны объектов культурного наследия о включении объекта недвижимости в единый государственный реестр объектов культурного наследия (памятников истории и культуры) народов Российской Федерации либо об отнесении объекта недвижимости к выявленным объектам культурного наследия, подлежащим государственной охране	—
14.3	Реквизиты документа, на основании которого установлены требования к сохранению, содержанию и использованию объектов культурного наследия (памятников истории и культуры) народов Российской Федерации, требования к обеспечению доступа к таким объектам либо выявленному объекту культурного наследия	—

Обозначение (номер) помещения, машино-места на плане здания, сооружения, плане этажа 83

Кадастровый номер —

№ п/п	Наименование характеристики	Значение характеристики
1	2	3
1	**Вид объекта недвижимости (помещение, машино-место)**	Помещение
2	**Ранее присвоенный государственный учетный номер помещения, машино-места (кадастровый, инвентарный или условный номер)**	—
3	**Кадастровый номер исходного объекта недвижимости (объектов недвижимости)**	—
4	**Номер, тип этажа (этажей), на котором (которых) расположено помещение, машино-место**	8 Этаж
5	**Адрес помещения, машино-места**	—
	Местоположение помещения, машино-места	143180, Российская Федерация, Московская область, Одинцовский г.о., Звенигород г, 3 мкр, д 9, кв 83
	Дополнение местоположения помещения, машино-места	район Восточный
6	**Площадь помещения, машино-места (Р), м²**	38,8
7	**Назначение помещения**	жилое
8	**Вид жилого помещения (квартира, комната (в квартире), если жилое помещение расположено в многоквартирном доме**	квартира
9	**Вид (виды) разрешенного использования помещения**	—
10	**Наименование помещения**	—
11	**Кадастровый номер (при наличии) или обозначение на плане этажа (или поэтажном плане) квартиры, в которой расположена комната**	—
12	**Сведения об отнесении к общему имуществу в многоквартирном доме или к вспомогательным помещениям**	—
13	**Сведения об отнесении к специализированному жилищному фонду или к жилым помещениям наемного дома социального использования или наемного дома коммерческого использования**	—

1	2	3
14	**Сведения о включении помещения в единый государственный реестр объектов культурного наследия (памятников истории и культуры) народов Российской Федерации**	
14.1	Регистрационный номер, вид и наименование объекта недвижимости в едином государственном реестре объектов культурного наследия (памятников истории и культуры) народов Российской Федерации либо регистрационный номер учетной карты объекта, представляющего собой историко-культурную ценность, вид и наименование выявленного объекта культурного наследия	—
14.2	Реквизиты решений Правительства Российской Федерации, органов охраны объектов культурного наследия о включении объекта недвижимости в единый государственный реестр объектов культурного наследия (памятников истории и культуры) народов Российской Федерации либо об отнесении объекта недвижимости к выявленным объектам культурного наследия, подлежащим государственной охране	—
14.3	Реквизиты документа, на основании которого установлены требования к сохранению, содержанию и использованию объектов культурного наследия (памятников истории и культуры) народов Российской Федерации, требования к обеспечению доступа к таким объектам либо выявленному объекту культурного наследия	—

Обозначение (номер) помещения, машино-места на плане здания, сооружения, плане этажа 84

Кадастровый номер —

№ п/п	Наименование характеристики	Значение характеристики
1	2	3
1	**Вид объекта недвижимости (помещение, машино-место)**	Помещение
2	**Ранее присвоенный государственный учетный номер помещения, машино-места (кадастровый, инвентарный или условный номер)**	—
3	**Кадастровый номер исходного объекта недвижимости (объектов недвижимости)**	—
4	**Номер, тип этажа (этажей), на котором (которых) расположено помещение, машино-место**	8 Этаж
5	**Адрес помещения, машино-места**	—
	Местоположение помещения, машино-места	143180, Российская Федерация, Московская область, Одинцовский г.о., Звенигород г, 3 мкр, д 9, кв 84
	Дополнение местоположения помещения, машино-места	район Восточный
6	**Площадь помещения, машино-места (Р), м²**	77,0
7	**Назначение помещения**	жилое
8	**Вид жилого помещения (квартира, комната (в квартире), если жилое помещение расположено в многоквартирном доме**	квартира
9	**Вид (виды) разрешенного использования помещения**	—
10	**Наименование помещения**	—
11	**Кадастровый номер (при наличии) или обозначение на плане этажа (или поэтажном плане) квартиры, в которой расположена комната**	—
12	**Сведения об отнесении к общему имуществу в многоквартирном доме или к вспомогательным помещениям**	—

1	2	3
13	**Сведения об отнесении к специализированному жилищному фонду или к жилым помещениям наемного дома социального использования или наемного дома коммерческого использования**	—
14	**Сведения о включении помещения в единый государственный реестр объектов культурного наследия (памятников истории и культуры) народов Российской Федерации**	
14.1	Регистрационный номер, вид и наименование объекта недвижимости в едином государственном реестре объектов культурного наследия (памятников истории и культуры) народов Российской Федерации либо регистрационный номер учетной карты объекта, представляющего собой историко-культурную ценность, вид и наименование выявленного объекта культурного наследия	—
14.2	Реквизиты решений Правительства Российской Федерации, органов охраны объектов культурного наследия о включении объекта недвижимости в единый государственный реестр объектов культурного наследия (памятников истории и культуры) народов Российской Федерации либо об отнесении объекта недвижимости к выявленным объектам культурного наследия, подлежащим государственной охране	—
14.3	Реквизиты документа, на основании которого установлены требования к сохранению, содержанию и использованию объектов культурного наследия (памятников истории и культуры) народов Российской Федерации, требования к обеспечению доступа к таким объектам либо выявленному объекту культурного наследия	—

Обозначение (номер) помещения, машино-места на плане здания, сооружения, плане этажа 85

Кадастровый номер —

№ п/п	Наименование характеристики	Значение характеристики
1	2	3
1	**Вид объекта недвижимости (помещение, машино-место)**	Помещение
2	**Ранее присвоенный государственный учетный номер помещения, машино-места (кадастровый, инвентарный или условный номер)**	—
3	**Кадастровый номер исходного объекта недвижимости (объектов недвижимости)**	—
4	**Номер, тип этажа (этажей), на котором (которых) расположено помещение, машино-место**	9 Этаж
5	**Адрес помещения, машино-места**	—
	Местоположение помещения, машино-места	143180, Российская Федерация, Московская область, Одинцовский г.о., Звенигород г, 3 мкр, д 9, кв 85
	Дополнение местоположения помещения, машино-места	район Восточный
6	**Площадь помещения, машино-места (Р), м²**	57,8
7	**Назначение помещения**	жилое
8	**Вид жилого помещения (квартира, комната (в квартире), если жилое помещение расположено в многоквартирном доме**	квартира
9	**Вид (виды) разрешенного использования помещения**	—
10	**Наименование помещения**	—

1	2	3
11	**Кадастровый номер (при наличии) или обозначение на плане этажа (или поэтажном плане) квартиры, в которой расположена комната**	—
12	**Сведения об отнесении к общему имуществу в многоквартирном доме или к вспомогательным помещениям**	—
13	**Сведения об отнесении к специализированному жилищному фонду или к жилым помещениям наемного дома социального использования или наемного дома коммерческого использования**	—
14	**Сведения о включении помещения в единый государственный реестр объектов культурного наследия (памятников истории и культуры) народов Российской Федерации**	
14.1	Регистрационный номер, вид и наименование объекта недвижимости в едином государственном реестре объектов культурного наследия (памятников истории и культуры) народов Российской Федерации либо регистрационный номер учетной карты объекта, представляющего собой историко-культурную ценность, вид и наименование выявленного объекта культурного наследия	—
14.2	Реквизиты решений Правительства Российской Федерации, органов охраны объектов культурного наследия о включении объекта недвижимости в единый государственный реестр объектов культурного наследия (памятников истории и культуры) народов Российской Федерации либо об отнесении объекта недвижимости к выявленным объектам культурного наследия, подлежащим государственной охране	—
14.3	Реквизиты документа, на основании которого установлены требования к сохранению, содержанию и использованию объектов культурного наследия (памятников истории и культуры) народов Российской Федерации, требования к обеспечению доступа к таким объектам либо выявленному объекту культурного наследия	—

Обозначение (номер) помещения, машино-места на плане здания, сооружения, плане этажа 86

Кадастровый номер —

№ п/п	Наименование характеристики	Значение характеристики
1	2	3
1	**Вид объекта недвижимости (помещение, машино-место)**	Помещение
2	**Ранее присвоенный государственный учетный номер помещения, машино-места (кадастровый, инвентарный или условный номер)**	—
3	**Кадастровый номер исходного объекта недвижимости (объектов недвижимости)**	—
4	**Номер, тип этажа (этажей), на котором (которых) расположено помещение, машино-место**	9 Этаж
5	**Адрес помещения, машино-места**	—
	Местоположение помещения, машино-места	143180, Российская Федерация, Московская область, Одинцовский г.о., Звенигород г, 3 мкр, д 9, кв 86
	Дополнение местоположения помещения, машино-места	район Восточный
6	**Площадь помещения, машино-места (Р), м²**	38,8
7	**Назначение помещения**	жилое

1	2	3
8	**Вид жилого помещения (квартира, комната (в квартире), если жилое помещение расположено в многоквартирном доме**	квартира
9	**Вид (виды) разрешенного использования помещения**	—
10	**Наименование помещения**	—
11	**Кадастровый номер (при наличии) или обозначение на плане этажа (или поэтажном плане) квартиры, в которой расположена комната**	—
12	**Сведения об отнесении к общему имуществу в многоквартирном доме или к вспомогательным помещениям**	—
13	**Сведения об отнесении к специализированному жилищному фонду или к жилым помещениям наемного дома социального использования или наемного дома коммерческого использования**	—
14	**Сведения о включении помещения в единый государственный реестр объектов культурного наследия (памятников истории и культуры) народов Российской Федерации**	
14.1	Регистрационный номер, вид и наименование объекта недвижимости в едином государственном реестре объектов культурного наследия (памятников истории и культуры) народов Российской Федерации либо регистрационный номер учетной карты объекта, представляющего собой историко-культурную ценность, вид и наименование выявленного объекта культурного наследия	—
14.2	Реквизиты решений Правительства Российской Федерации, органов охраны объектов культурного наследия о включении объекта недвижимости в единый государственный реестр объектов культурного наследия (памятников истории и культуры) народов Российской Федерации либо об отнесении объекта недвижимости к выявленным объектам культурного наследия, подлежащим государственной охране	—
14.3	Реквизиты документа, на основании которого установлены требования к сохранению, содержанию и использованию объектов культурного наследия (памятников истории и культуры) народов Российской Федерации, требования к обеспечению доступа к таким объектам либо выявленному объекту культурного наследия	—

Обозначение (номер) помещения, машино-места на плане здания, сооружения, плане этажа 87

Кадастровый номер —

№ п/п	Наименование характеристики	Значение характеристики
1	2	3
1	**Вид объекта недвижимости (помещение, машино-место)**	Помещение
2	**Ранее присвоенный государственный учетный номер помещения, машино-места (кадастровый, инвентарный или условный номер)**	—
3	**Кадастровый номер исходного объекта недвижимости (объектов недвижимости)**	—
4	**Номер, тип этажа (этажей), на котором (которых) расположено помещение, машино-место**	9 Этаж
5	**Адрес помещения, машино-места**	—

1	2	3
	Местоположение помещения, машино-места	143180, Российская Федерация, Московская область, Одинцовский г.о., Звенигород г, 3 мкр, д 9, кв 87
	Дополнение местоположения помещения, машино-места	район Восточный
6	**Площадь помещения, машино-места (Р), м²**	38,8
7	**Назначение помещения**	жилое
8	**Вид жилого помещения (квартира, комната (в квартире), если жилое помещение расположено в многоквартирном доме**	квартира
9	**Вид (виды) разрешенного использования помещения**	—
10	**Наименование помещения**	—
11	**Кадастровый номер (при наличии) или обозначение на плане этажа (или поэтажном плане) квартиры, в которой расположена комната**	—
12	**Сведения об отнесении к общему имуществу в многоквартирном доме или к вспомогательным помещениям**	—
13	**Сведения об отнесении к специализированному жилищному фонду или к жилым помещениям наемного дома социального использования или наемного дома коммерческого использования**	—
14	**Сведения о включении помещения в единый государственный реестр объектов культурного наследия (памятников истории и культуры) народов Российской Федерации**	
14.1	Регистрационный номер, вид и наименование объекта недвижимости в едином государственном реестре объектов культурного наследия (памятников истории и культуры) народов Российской Федерации либо регистрационный номер учетной карты объекта, представляющего собой историко-культурную ценность, вид и наименование выявленного объекта культурного наследия	—
14.2	Реквизиты решений Правительства Российской Федерации, органов охраны объектов культурного наследия о включении объекта недвижимости в единый государственный реестр объектов культурного наследия (памятников истории и культуры) народов Российской Федерации либо об отнесении объекта недвижимости к выявленным объектам культурного наследия, подлежащим государственной охране	—
14.3	Реквизиты документа, на основании которого установлены требования к сохранению, содержанию и использованию объектов культурного наследия (памятников истории и культуры) народов Российской Федерации, требования к обеспечению доступа к таким объектам либо выявленному объекту культурного наследия	—

Обозначение (номер) помещения, машино-места на плане здания, сооружения, плане этажа 88

Кадастровый номер —

№ п/п	Наименование характеристики	Значение характеристики
1	2	3
1	**Вид объекта недвижимости (помещение, машино-место)**	Помещение
2	**Ранее присвоенный государственный учетный номер помещения, машино-места (кадастровый, инвентарный или условный номер)**	—

1	2	3
3	**Кадастровый номер исходного объекта недвижимости (объектов недвижимости)**	—
4	**Номер, тип этажа (этажей), на котором (которых) расположено помещение, машино-место**	9 Этаж
5	**Адрес помещения, машино-места**	—
	Местоположение помещения, машино-места	143180, Российская Федерация, Московская область, Одинцовский г.о., Звенигород г, 3 мкр, д 9, кв 88
	Дополнение местоположения помещения, машино-места	район Восточный
6	**Площадь помещения, машино-места (Р), м²**	76,9
7	**Назначение помещения**	жилое
8	**Вид жилого помещения (квартира, комната (в квартире), если жилое помещение расположено в многоквартирном доме**	квартира
9	**Вид (виды) разрешенного использования помещения**	—
10	**Наименование помещения**	—
11	**Кадастровый номер (при наличии) или обозначение на плане этажа (или поэтажном плане) квартиры, в которой расположена комната**	—
12	**Сведения об отнесении к общему имуществу в многоквартирном доме или к вспомогательным помещениям**	—
13	**Сведения об отнесении к специализированному жилищному фонду или к жилым помещениям наемного дома социального использования или наемного дома коммерческого использования**	—
14	**Сведения о включении помещения в единый государственный реестр объектов культурного наследия (памятников истории и культуры) народов Российской Федерации**	
14.1	Регистрационный номер, вид и наименование объекта недвижимости в едином государственном реестре объектов культурного наследия (памятников истории и культуры) народов Российской Федерации либо регистрационный номер учетной карты объекта, представляющего собой историко-культурную ценность, вид и наименование выявленного объекта культурного наследия	—
14.2	Реквизиты решений Правительства Российской Федерации, органов охраны объектов культурного наследия о включении объекта недвижимости в единый государственный реестр объектов культурного наследия (памятников истории и культуры) народов Российской Федерации либо об отнесении объекта недвижимости к выявленным объектам культурного наследия, подлежащим государственной охране	—
14.3	Реквизиты документа, на основании которого установлены требования к сохранению, содержанию и использованию объектов культурного наследия (памятников истории и культуры) народов Российской Федерации, требования к обеспечению доступа к таким объектам либо выявленному объекту культурного наследия	—

Обозначение (номер) помещения, машино-места на плане здания, сооружения, плане этажа 89

Кадастровый номер —

№ п/п	Наименование характеристики	Значение характеристики
1	2	3

1	2	3
1	**Вид объекта недвижимости (помещение, машино-место)**	Помещение
2	**Ранее присвоенный государственный учетный номер помещения, машино-места (кадастровый, инвентарный или условный номер)**	—
3	**Кадастровый номер исходного объекта недвижимости (объектов недвижимости)**	—
4	**Номер, тип этажа (этажей), на котором (которых) расположено помещение, машино-место**	10 Этаж
5	**Адрес помещения, машино-места**	—
	Местоположение помещения, машино-места	143180, Российская Федерация, Московская область, Одинцовский г.о., Звенигород г, 3 мкр, д 9, кв 89
	Дополнение местоположения помещения, машино-места	район Восточный
6	**Площадь помещения, машино-места (Р), м²**	57,8
7	**Назначение помещения**	жилое
8	**Вид жилого помещения (квартира, комната (в квартире), если жилое помещение расположено в многоквартирном доме**	квартира
9	**Вид (виды) разрешенного использования помещения**	—
10	**Наименование помещения**	—
11	**Кадастровый номер (при наличии) или обозначение на плане этажа (или поэтажном плане) квартиры, в которой расположена комната**	—
12	**Сведения об отнесении к общему имуществу в многоквартирном доме или к вспомогательным помещениям**	—
13	**Сведения об отнесении к специализированному жилищному фонду или к жилым помещениям наемного дома социального использования или наемного дома коммерческого использования**	—
14	**Сведения о включении помещения в единый государственный реестр объектов культурного наследия (памятников истории и культуры) народов Российской Федерации**	
14.1	Регистрационный номер, вид и наименование объекта недвижимости в едином государственном реестре объектов культурного наследия (памятников истории и культуры) народов Российской Федерации либо регистрационный номер учетной карты объекта, представляющего собой историко-культурную ценность, вид и наименование выявленного объекта культурного наследия	—
14.2	Реквизиты решений Правительства Российской Федерации, органов охраны объектов культурного наследия о включении объекта недвижимости в единый государственный реестр объектов культурного наследия (памятников истории и культуры) народов Российской Федерации либо об отнесении объекта недвижимости к выявленным объектам культурного наследия, подлежащим государственной охране	—
14.3	Реквизиты документа, на основании которого установлены требования к сохранению, содержанию и использованию объектов культурного наследия (памятников истории и культуры) народов Российской Федерации, требования к обеспечению доступа к таким объектам либо выявленному объекту культурного наследия	—

Обозначение (номер) помещения, машино-места на плане здания, сооружения, плане этажа	90
Кадастровый номер	—

№ п/п	Наименование характеристики	Значение характеристики
1	2	3
1	**Вид объекта недвижимости (помещение, машино-место)**	Помещение
2	**Ранее присвоенный государственный учетный номер помещения, машино-места (кадастровый, инвентарный или условный номер)**	—
3	**Кадастровый номер исходного объекта недвижимости (объектов недвижимости)**	—
4	**Номер, тип этажа (этажей), на котором (которых) расположено помещение, машино-место**	10 Этаж
5	**Адрес помещения, машино-места**	—
	Местоположение помещения, машино-места	143180, Российская Федерация, Московская область, Одинцовский г.о., Звенигород г, 3 мкр, д 9, кв 90
	Дополнение местоположения помещения, машино-места	район Восточный
6	**Площадь помещения, машино-места (Р), м²**	38,8
7	**Назначение помещения**	жилое
8	**Вид жилого помещения (квартира, комната (в квартире), если жилое помещение расположено в многоквартирном доме**	квартира
9	**Вид (виды) разрешенного использования помещения**	—
10	**Наименование помещения**	—
11	**Кадастровый номер (при наличии) или обозначение на плане этажа (или поэтажном плане) квартиры, в которой расположена комната**	—
12	**Сведения об отнесении к общему имуществу в многоквартирном доме или к вспомогательным помещениям**	—
13	**Сведения об отнесении к специализированному жилищному фонду или к жилым помещениям наемного дома социального использования или наемного дома коммерческого использования**	—
14	**Сведения о включении помещения в единый государственный реестр объектов культурного наследия (памятников истории и культуры) народов Российской Федерации**	
14.1	Регистрационный номер, вид и наименование объекта недвижимости в едином государственном реестре объектов культурного наследия (памятников истории и культуры) народов Российской Федерации либо регистрационный номер учетной карты объекта, представляющего собой историко-культурную ценность, вид и наименование выявленного объекта культурного наследия	—
14.2	Реквизиты решений Правительства Российской Федерации, органов охраны объектов культурного наследия о включении объекта недвижимости в единый государственный реестр объектов культурного наследия (памятников истории и культуры) народов Российской Федерации либо об отнесении объекта недвижимости к выявленным объектам культурного наследия, подлежащим государственной охране	—

1	2	3
14.3	Реквизиты документа, на основании которого установлены требования к сохранению, содержанию и использованию объектов культурного наследия (памятников истории и культуры) народов Российской Федерации, требования к обеспечению доступа к таким объектам либо выявленному объекту культурного наследия	—

Обозначение (номер) помещения, машино-места на плане здания, сооружения, плане этажа 91

Кадастровый номер —

№ п/п	Наименование характеристики	Значение характеристики
1	2	3
1	**Вид объекта недвижимости (помещение, машино-место)**	Помещение
2	**Ранее присвоенный государственный учетный номер помещения, машино-места (кадастровый, инвентарный или условный номер)**	—
3	**Кадастровый номер исходного объекта недвижимости (объектов недвижимости)**	—
4	**Номер, тип этажа (этажей), на котором (которых) расположено помещение, машино-место**	10 Этаж
5	**Адрес помещения, машино-места**	—
	Местоположение помещения, машино-места	143180, Российская Федерация, Московская область, Одинцовский г.о., Звенигород г, 3 мкр, д 9, кв 91
	Дополнение местоположения помещения, машино-места	район Восточный
6	**Площадь помещения, машино-места (Р), м²**	38,8
7	**Назначение помещения**	жилое
8	**Вид жилого помещения (квартира, комната (в квартире), если жилое помещение расположено в многоквартирном доме**	квартира
9	**Вид (виды) разрешенного использования помещения**	—
10	**Наименование помещения**	—
11	**Кадастровый номер (при наличии) или обозначение на плане этажа (или поэтажном плане) квартиры, в которой расположена комната**	—
12	**Сведения об отнесении к общему имуществу в многоквартирном доме или к вспомогательным помещениям**	—
13	**Сведения об отнесении к специализированному жилищному фонду или к жилым помещениям наемного дома социального использования или наемного дома коммерческого использования**	—
14	**Сведения о включении помещения в единый государственный реестр объектов культурного наследия (памятников истории и культуры) народов Российской Федерации**	
14.1	Регистрационный номер, вид и наименование объекта недвижимости в едином государственном реестре объектов культурного наследия (памятников истории и культуры) народов Российской Федерации либо регистрационный номер учетной карты объекта, представляющего собой историко-культурную ценность, вид и наименование выявленного объекта культурного наследия	—

1	2	3
14.2	Реквизиты решений Правительства Российской Федерации, органов охраны объектов культурного наследия о включении объекта недвижимости в единый государственный реестр объектов культурного наследия (памятников истории и культуры) народов Российской Федерации либо об отнесении объекта недвижимости к выявленным объектам культурного наследия, подлежащим государственной охране	—
14.3	Реквизиты документа, на основании которого установлены требования к сохранению, содержанию и использованию объектов культурного наследия (памятников истории и культуры) народов Российской Федерации, требования к обеспечению доступа к таким объектам либо выявленному объекту культурного наследия	—

Обозначение (номер) помещения, машино-места на плане здания, сооружения, плане этажа 92

Кадастровый номер —

№ п/п	Наименование характеристики	Значение характеристики
1	2	3
1	**Вид объекта недвижимости (помещение, машино-место)**	Помещение
2	**Ранее присвоенный государственный учетный номер помещения, машино-места (кадастровый, инвентарный или условный номер)**	—
3	**Кадастровый номер исходного объекта недвижимости (объектов недвижимости)**	—
4	**Номер, тип этажа (этажей), на котором (которых) расположено помещение, машино-место**	10 Этаж
5	**Адрес помещения, машино-места**	—
	Местоположение помещения, машино-места	143180, Российская Федерация, Московская область, Одинцовский г.о., Звенигород г, 3 мкр, д 9, кв 92
	Дополнение местоположения помещения, машино-места	район Восточный
6	**Площадь помещения, машино-места (Р), м²**	76,8
7	**Назначение помещения**	жилое
8	**Вид жилого помещения (квартира, комната (в квартире), если жилое помещение расположено в многоквартирном доме**	квартира
9	**Вид (виды) разрешенного использования помещения**	—
10	**Наименование помещения**	—
11	**Кадастровый номер (при наличии) или обозначение на плане этажа (или поэтажном плане) квартиры, в которой расположена комната**	—
12	**Сведения об отнесении к общему имуществу в многоквартирном доме или к вспомогательным помещениям**	—
13	**Сведения об отнесении к специализированному жилищному фонду или к жилым помещениям наемного дома социального использования или наемного дома коммерческого использования**	—
14	**Сведения о включении помещения в единый государственный реестр объектов культурного наследия (памятников истории и культуры) народов Российской Федерации**	

1	2	3
14.1	Регистрационный номер, вид и наименование объекта недвижимости в едином государственном реестре объектов культурного наследия (памятников истории и культуры) народов Российской Федерации либо регистрационный номер учетной карты объекта, представляющего собой историко-культурную ценность, вид и наименование выявленного объекта культурного наследия	—
14.2	Реквизиты решений Правительства Российской Федерации, органов охраны объектов культурного наследия о включении объекта недвижимости в единый государственный реестр объектов культурного наследия (памятников истории и культуры) народов Российской Федерации либо об отнесении объекта недвижимости к выявленным объектам культурного наследия, подлежащим государственной охране	—
14.3	Реквизиты документа, на основании которого установлены требования к сохранению, содержанию и использованию объектов культурного наследия (памятников истории и культуры) народов Российской Федерации, требования к обеспечению доступа к таким объектам либо выявленному объекту культурного наследия	—

Обозначение (номер) помещения, машино-места на плане здания, сооружения, плане этажа 93

Кадастровый номер —

№ п/п	Наименование характеристики	Значение характеристики
1	2	3
1	**Вид объекта недвижимости (помещение, машино-место)**	Помещение
2	**Ранее присвоенный государственный учетный номер помещения, машино-места (кадастровый, инвентарный или условный номер)**	—
3	**Кадастровый номер исходного объекта недвижимости (объектов недвижимости)**	—
4	**Номер, тип этажа (этажей), на котором (которых) расположено помещение, машино-место**	11 Этаж
5	**Адрес помещения, машино-места**	—
	Местоположение помещения, машино-места	143180, Российская Федерация, Московская область, Одинцовский г.о., Звенигород г, 3 мкр, д 9, кв 93
	Дополнение местоположения помещения, машино-места	район Восточный
6	**Площадь помещения, машино-места (Р), м²**	57,7
7	**Назначение помещения**	жилое
8	**Вид жилого помещения (квартира, комната (в квартире), если жилое помещение расположено в многоквартирном доме**	квартира
9	**Вид (виды) разрешенного использования помещения**	—
10	**Наименование помещения**	—
11	**Кадастровый номер (при наличии) или обозначение на плане этажа (или поэтажном плане) квартиры, в которой расположена комната**	—
12	**Сведения об отнесении к общему имуществу в многоквартирном доме или к вспомогательным помещениям**	—
13	**Сведения об отнесении к специализированному жилищному фонду или к жилым помещениям наемного дома социального использования или наемного дома коммерческого использования**	—

1	2	3
14	**Сведения о включении помещения в единый государственный реестр объектов культурного наследия (памятников истории и культуры) народов Российской Федерации**	
14.1	Регистрационный номер, вид и наименование объекта недвижимости в едином государственном реестре объектов культурного наследия (памятников истории и культуры) народов Российской Федерации либо регистрационный номер учетной карты объекта, представляющего собой историко-культурную ценность, вид и наименование выявленного объекта культурного наследия	—
14.2	Реквизиты решений Правительства Российской Федерации, органов охраны объектов культурного наследия о включении объекта недвижимости в единый государственный реестр объектов культурного наследия (памятников истории и культуры) народов Российской Федерации либо об отнесении объекта недвижимости к выявленным объектам культурного наследия, подлежащим государственной охране	—
14.3	Реквизиты документа, на основании которого установлены требования к сохранению, содержанию и использованию объектов культурного наследия (памятников истории и культуры) народов Российской Федерации, требования к обеспечению доступа к таким объектам либо выявленному объекту культурного наследия	—

Обозначение (номер) помещения, машино-места на плане здания, сооружения, плане этажа 94

Кадастровый номер —

№ п/п	Наименование характеристики	Значение характеристики
1	2	3
1	**Вид объекта недвижимости (помещение, машино-место)**	Помещение
2	**Ранее присвоенный государственный учетный номер помещения, машино-места (кадастровый, инвентарный или условный номер)**	—
3	**Кадастровый номер исходного объекта недвижимости (объектов недвижимости)**	—
4	**Номер, тип этажа (этажей), на котором (которых) расположено помещение, машино-место**	11 Этаж
5	**Адрес помещения, машино-места**	—
	Местоположение помещения, машино-места	143180, Российская Федерация, Московская область, Одинцовский г.о., Звенигород г, 3 мкр, д 9, кв 94
	Дополнение местоположения помещения, машино-места	район Восточный
6	**Площадь помещения, машино-места (Р), м²**	38,8
7	**Назначение помещения**	жилое
8	**Вид жилого помещения (квартира, комната (в квартире), если жилое помещение расположено в многоквартирном доме**	квартира
9	**Вид (виды) разрешенного использования помещения**	—
10	**Наименование помещения**	—
11	**Кадастровый номер (при наличии) или обозначение на плане этажа (или поэтажном плане) квартиры, в которой расположена комната**	—
12	**Сведения об отнесении к общему имуществу в многоквартирном доме или к вспомогательным помещениям**	—

1	2	3
13	**Сведения об отнесении к специализированному жилищному фонду или к жилым помещениям наемного дома социального использования или наемного дома коммерческого использования**	—
14	**Сведения о включении помещения в единый государственный реестр объектов культурного наследия (памятников истории и культуры) народов Российской Федерации**	
14.1	Регистрационный номер, вид и наименование объекта недвижимости в едином государственном реестре объектов культурного наследия (памятников истории и культуры) народов Российской Федерации либо регистрационный номер учетной карты объекта, представляющего собой историко-культурную ценность, вид и наименование выявленного объекта культурного наследия	—
14.2	Реквизиты решений Правительства Российской Федерации, органов охраны объектов культурного наследия о включении объекта недвижимости в единый государственный реестр объектов культурного наследия (памятников истории и культуры) народов Российской Федерации либо об отнесении объекта недвижимости к выявленным объектам культурного наследия, подлежащим государственной охране	—
14.3	Реквизиты документа, на основании которого установлены требования к сохранению, содержанию и использованию объектов культурного наследия (памятников истории и культуры) народов Российской Федерации, требования к обеспечению доступа к таким объектам либо выявленному объекту культурного наследия	—

Обозначение (номер) помещения, машино-места на плане здания, сооружения, плане этажа 95

Кадастровый номер —

№ п/п	Наименование характеристики	Значение характеристики
1	**2**	**3**
1	**Вид объекта недвижимости (помещение, машино-место)**	Помещение
2	**Ранее присвоенный государственный учетный номер помещения, машино-места (кадастровый, инвентарный или условный номер)**	—
3	**Кадастровый номер исходного объекта недвижимости (объектов недвижимости)**	—
4	**Номер, тип этажа (этажей), на котором (которых) расположено помещение, машино-место**	11 Этаж
5	**Адрес помещения, машино-места**	—
	Местоположение помещения, машино-места	143180, Российская Федерация, Московская область, Одинцовский г.о., Звенигород г, 3 мкр, д 9, кв 95
	Дополнение местоположения помещения, машино-места	район Восточный
6	**Площадь помещения, машино-места (Р), м²**	38,8
7	**Назначение помещения**	жилое
8	**Вид жилого помещения (квартира, комната (в квартире), если жилое помещение расположено в многоквартирном доме**	квартира
9	**Вид (виды) разрешенного использования помещения**	—
10	**Наименование помещения**	—

1	2	3
11	**Кадастровый номер (при наличии) или обозначение на плане этажа (или поэтажном плане) квартиры, в которой расположена комната**	—
12	**Сведения об отнесении к общему имуществу в многоквартирном доме или к вспомогательным помещениям**	—
13	**Сведения об отнесении к специализированному жилищному фонду или к жилым помещениям наемного дома социального использования или наемного дома коммерческого использования**	—
14	**Сведения о включении помещения в единый государственный реестр объектов культурного наследия (памятников истории и культуры) народов Российской Федерации**	
14.1	Регистрационный номер, вид и наименование объекта недвижимости в едином государственном реестре объектов культурного наследия (памятников истории и культуры) народов Российской Федерации либо регистрационный номер учетной карты объекта, представляющего собой историко-культурную ценность, вид и наименование выявленного объекта культурного наследия	—
14.2	Реквизиты решений Правительства Российской Федерации, органов охраны объектов культурного наследия о включении объекта недвижимости в единый государственный реестр объектов культурного наследия (памятников истории и культуры) народов Российской Федерации либо об отнесении объекта недвижимости к выявленным объектам культурного наследия, подлежащим государственной охране	—
14.3	Реквизиты документа, на основании которого установлены требования к сохранению, содержанию и использованию объектов культурного наследия (памятников истории и культуры) народов Российской Федерации, требования к обеспечению доступа к таким объектам либо выявленному объекту культурного наследия	—

Обозначение (номер) помещения, машино-места на плане здания, сооружения, плане этажа 96

Кадастровый номер —

№ п/п	Наименование характеристики	Значение характеристики
1	2	3
1	**Вид объекта недвижимости (помещение, машино-место)**	Помещение
2	**Ранее присвоенный государственный учетный номер помещения, машино-места (кадастровый, инвентарный или условный номер)**	—
3	**Кадастровый номер исходного объекта недвижимости (объектов недвижимости)**	—
4	**Номер, тип этажа (этажей), на котором (которых) расположено помещение, машино-место**	11 Этаж
5	**Адрес помещения, машино-места**	—
	Местоположение помещения, машино-места	143180, Российская Федерация, Московская область, Одинцовский г.о., Звенигород г, 3 мкр, д 9, кв 96
	Дополнение местоположения помещения, машино-места	район Восточный
6	**Площадь помещения, машино-места (Р), м²**	77,0
7	**Назначение помещения**	жилое

1	2	3
8	**Вид жилого помещения (квартира, комната (в квартире), если жилое помещение расположено в многоквартирном доме**	квартира
9	**Вид (виды) разрешенного использования помещения**	—
10	**Наименование помещения**	—
11	**Кадастровый номер (при наличии) или обозначение на плане этажа (или поэтажном плане) квартиры, в которой расположена комната**	—
12	**Сведения об отнесении к общему имуществу в многоквартирном доме или к вспомогательным помещениям**	—
13	**Сведения об отнесении к специализированному жилищному фонду или к жилым помещениям наемного дома социального использования или наемного дома коммерческого использования**	—
14	**Сведения о включении помещения в единый государственный реестр объектов культурного наследия (памятников истории и культуры) народов Российской Федерации**	
14.1	Регистрационный номер, вид и наименование объекта недвижимости в едином государственном реестре объектов культурного наследия (памятников истории и культуры) народов Российской Федерации либо регистрационный номер учетной карты объекта, представляющего собой историко-культурную ценность, вид и наименование выявленного объекта культурного наследия	—
14.2	Реквизиты решений Правительства Российской Федерации, органов охраны объектов культурного наследия о включении объекта недвижимости в единый государственный реестр объектов культурного наследия (памятников истории и культуры) народов Российской Федерации либо об отнесении объекта недвижимости к выявленным объектам культурного наследия, подлежащим государственной охране	—
14.3	Реквизиты документа, на основании которого установлены требования к сохранению, содержанию и использованию объектов культурного наследия (памятников истории и культуры) народов Российской Федерации, требования к обеспечению доступа к таким объектам либо выявленному объекту культурного наследия	—

Обозначение (номер) помещения, машино-места на плане здания, сооружения, плане этажа 97

Кадастровый номер —

№ п/п	Наименование характеристики	Значение характеристики
1	2	3
1	**Вид объекта недвижимости (помещение, машино-место)**	Помещение
2	**Ранее присвоенный государственный учетный номер помещения, машино-места (кадастровый, инвентарный или условный номер)**	—
3	**Кадастровый номер исходного объекта недвижимости (объектов недвижимости)**	—
4	**Номер, тип этажа (этажей), на котором (которых) расположено помещение, машино-место**	12 Этаж
5	**Адрес помещения, машино-места**	—

1	2	3
	Местоположение помещения, машино-места	143180, Российская Федерация, Московская область, Одинцовский г.о., Звенигород г, 3 мкр, д 9, кв 97
	Дополнение местоположения помещения, машино-места	район Восточный
6	**Площадь помещения, машино-места (Р), м²**	57,7
7	**Назначение помещения**	жилое
8	**Вид жилого помещения (квартира, комната (в квартире), если жилое помещение расположено в многоквартирном доме**	квартира
9	**Вид (виды) разрешенного использования помещения**	—
10	**Наименование помещения**	—
11	**Кадастровый номер (при наличии) или обозначение на плане этажа (или поэтажном плане) квартиры, в которой расположена комната**	—
12	**Сведения об отнесении к общему имуществу в многоквартирном доме или к вспомогательным помещениям**	—
13	**Сведения об отнесении к специализированному жилищному фонду или к жилым помещениям наемного дома социального использования или наемного дома коммерческого использования**	—
14	**Сведения о включении помещения в единый государственный реестр объектов культурного наследия (памятников истории и культуры) народов Российской Федерации**	
14.1	Регистрационный номер, вид и наименование объекта недвижимости в едином государственном реестре объектов культурного наследия (памятников истории и культуры) народов Российской Федерации либо регистрационный номер учетной карты объекта, представляющего собой историко-культурную ценность, вид и наименование выявленного объекта культурного наследия	—
14.2	Реквизиты решений Правительства Российской Федерации, органов охраны объектов культурного наследия о включении объекта недвижимости в единый государственный реестр объектов культурного наследия (памятников истории и культуры) народов Российской Федерации либо об отнесении объекта недвижимости к выявленным объектам культурного наследия, подлежащим государственной охране	—
14.3	Реквизиты документа, на основании которого установлены требования к сохранению, содержанию и использованию объектов культурного наследия (памятников истории и культуры) народов Российской Федерации, требования к обеспечению доступа к таким объектам либо выявленному объекту культурного наследия	—

Обозначение (номер) помещения, машино-места на плане здания, сооружения, плане этажа 98

Кадастровый номер —

№ п/п	Наименование характеристики	Значение характеристики
1	2	3
1	**Вид объекта недвижимости (помещение, машино-место)**	Помещение
2	**Ранее присвоенный государственный учетный номер помещения, машино-места (кадастровый, инвентарный или условный номер)**	—

1	2	3
3	**Кадастровый номер исходного объекта недвижимости (объектов недвижимости)**	—
4	**Номер, тип этажа (этажей), на котором (которых) расположено помещение, машино-место**	12 Этаж
5	**Адрес помещения, машино-места**	—
	Местоположение помещения, машино-места	143180, Российская Федерация, Московская область, Одинцовский г.о., Звенигород г, 3 мкр, д 9, кв 98
	Дополнение местоположения помещения, машино-места	район Восточный
6	**Площадь помещения, машино-места (Р), м²**	38,8
7	**Назначение помещения**	жилое
8	**Вид жилого помещения (квартира, комната (в квартире), если жилое помещение расположено в многоквартирном доме**	квартира
9	**Вид (виды) разрешенного использования помещения**	—
10	**Наименование помещения**	—
11	**Кадастровый номер (при наличии) или обозначение на плане этажа (или поэтажном плане) квартиры, в которой расположена комната**	—
12	**Сведения об отнесении к общему имуществу в многоквартирном доме или к вспомогательным помещениям**	—
13	**Сведения об отнесении к специализированному жилищному фонду или к жилым помещениям наемного дома социального использования или наемного дома коммерческого использования**	—
14	**Сведения о включении помещения в единый государственный реестр объектов культурного наследия (памятников истории и культуры) народов Российской Федерации**	
14.1	Регистрационный номер, вид и наименование объекта недвижимости в едином государственном реестре объектов культурного наследия (памятников истории и культуры) народов Российской Федерации либо регистрационный номер учетной карты объекта, представляющего собой историко-культурную ценность, вид и наименование выявленного объекта культурного наследия	—
14.2	Реквизиты решений Правительства Российской Федерации, органов охраны объектов культурного наследия о включении объекта недвижимости в единый государственный реестр объектов культурного наследия (памятников истории и культуры) народов Российской Федерации либо об отнесении объекта недвижимости к выявленным объектам культурного наследия, подлежащим государственной охране	—
14.3	Реквизиты документа, на основании которого установлены требования к сохранению, содержанию и использованию объектов культурного наследия (памятников истории и культуры) народов Российской Федерации, требования к обеспечению доступа к таким объектам либо выявленному объекту культурного наследия	—

Обозначение (номер) помещения, машино-места на плане здания, сооружения, плане этажа 99

Кадастровый номер —

№ п/п	Наименование характеристики	Значение характеристики
1	2	3

1	2	3
1	**Вид объекта недвижимости (помещение, машино-место)**	Помещение
2	**Ранее присвоенный государственный учетный номер помещения, машино-места (кадастровый, инвентарный или условный номер)**	—
3	**Кадастровый номер исходного объекта недвижимости (объектов недвижимости)**	—
4	**Номер, тип этажа (этажей), на котором (которых) расположено помещение, машино-место**	12 Этаж
5	**Адрес помещения, машино-места**	—
	Местоположение помещения, машино-места	143180, Российская Федерация, Московская область, Одинцовский г.о., Звенигород г, 3 мкр, д 9, кв 99
	Дополнение местоположения помещения, машино-места	район Восточный
6	**Площадь помещения, машино-места (Р), м²**	38,8
7	**Назначение помещения**	жилое
8	**Вид жилого помещения (квартира, комната (в квартире), если жилое помещение расположено в многоквартирном доме**	квартира
9	**Вид (виды) разрешенного использования помещения**	—
10	**Наименование помещения**	—
11	**Кадастровый номер (при наличии) или обозначение на плане этажа (или поэтажном плане) квартиры, в которой расположена комната**	—
12	**Сведения об отнесении к общему имуществу в многоквартирном доме или к вспомогательным помещениям**	—
13	**Сведения об отнесении к специализированному жилищному фонду или к жилым помещениям наемного дома социального использования или наемного дома коммерческого использования**	—
14	**Сведения о включении помещения в единый государственный реестр объектов культурного наследия (памятников истории и культуры) народов Российской Федерации**	
14.1	Регистрационный номер, вид и наименование объекта недвижимости в едином государственном реестре объектов культурного наследия (памятников истории и культуры) народов Российской Федерации либо регистрационный номер учетной карты объекта, представляющего собой историко-культурную ценность, вид и наименование выявленного объекта культурного наследия	—
14.2	Реквизиты решений Правительства Российской Федерации, органов охраны объектов культурного наследия о включении объекта недвижимости в единый государственный реестр объектов культурного наследия (памятников истории и культуры) народов Российской Федерации либо об отнесении объекта недвижимости к выявленным объектам культурного наследия, подлежащим государственной охране	—
14.3	Реквизиты документа, на основании которого установлены требования к сохранению, содержанию и использованию объектов культурного наследия (памятников истории и культуры) народов Российской Федерации, требования к обеспечению доступа к таким объектам либо выявленному объекту культурного наследия	—

Обозначение (номер) помещения, машино-места на плане здания, сооружения, плане этажа		100
Кадастровый номер		—
№ п/п	**Наименование характеристики**	**Значение характеристики**
1	**2**	**3**
1	**Вид объекта недвижимости (помещение, машино-место)**	Помещение
2	**Ранее присвоенный государственный учетный номер помещения, машино-места (кадастровый, инвентарный или условный номер)**	—
3	**Кадастровый номер исходного объекта недвижимости (объектов недвижимости)**	—
4	**Номер, тип этажа (этажей), на котором (которых) расположено помещение, машино-место**	12 Этаж
5	**Адрес помещения, машино-места**	—
	Местоположение помещения, машино-места	143180, Российская Федерация, Московская область, Одинцовский г.о., Звенигород г, 3 мкр, д 9, кв 100
	Дополнение местоположения помещения, машино-места	район Восточный
6	**Площадь помещения, машино-места (Р), м²**	76,8
7	**Назначение помещения**	жилое
8	**Вид жилого помещения (квартира, комната (в квартире), если жилое помещение расположено в многоквартирном доме**	квартира
9	**Вид (виды) разрешенного использования помещения**	—
10	**Наименование помещения**	—
11	**Кадастровый номер (при наличии) или обозначение на плане этажа (или поэтажном плане) квартиры, в которой расположена комната**	—
12	**Сведения об отнесении к общему имуществу в многоквартирном доме или к вспомогательным помещениям**	—
13	**Сведения об отнесении к специализированному жилищному фонду или к жилым помещениям наемного дома социального использования или наемного дома коммерческого использования**	—
14	**Сведения о включении помещения в единый государственный реестр объектов культурного наследия (памятников истории и культуры) народов Российской Федерации**	
14.1	Регистрационный номер, вид и наименование объекта недвижимости в едином государственном реестре объектов культурного наследия (памятников истории и культуры) народов Российской Федерации либо регистрационный номер учетной карты объекта, представляющего собой историко-культурную ценность, вид и наименование выявленного объекта культурного наследия	—
14.2	Реквизиты решений Правительства Российской Федерации, органов охраны объектов культурного наследия о включении объекта недвижимости в единый государственный реестр объектов культурного наследия (памятников истории и культуры) народов Российской Федерации либо об отнесении объекта недвижимости к выявленным объектам культурного наследия, подлежащим государственной охране	—

1	2	3
14.3	Реквизиты документа, на основании которого установлены требования к сохранению, содержанию и использованию объектов культурного наследия (памятников истории и культуры) народов Российской Федерации, требования к обеспечению доступа к таким объектам либо выявленному объекту культурного наследия	—

Обозначение (номер) помещения, машино-места на плане здания, сооружения, плане этажа 101

Кадастровый номер —

№ п/п	Наименование характеристики	Значение характеристики
1	2	3
1	**Вид объекта недвижимости (помещение, машино-место)**	Помещение
2	**Ранее присвоенный государственный учетный номер помещения, машино-места (кадастровый, инвентарный или условный номер)**	—
3	**Кадастровый номер исходного объекта недвижимости (объектов недвижимости)**	—
4	**Номер, тип этажа (этажей), на котором (которых) расположено помещение, машино-место**	13 Этаж
5	**Адрес помещения, машино-места**	—
	Местоположение помещения, машино-места	143180, Российская Федерация, Московская область, Одинцовский г.о., Звенигород г, 3 мкр, д 9, кв 101
	Дополнение местоположения помещения, машино-места	район Восточный
6	**Площадь помещения, машино-места (Р), м²**	56,2
7	**Назначение помещения**	жилое
8	**Вид жилого помещения (квартира, комната (в квартире), если жилое помещение расположено в многоквартирном доме**	квартира
9	**Вид (виды) разрешенного использования помещения**	—
10	**Наименование помещения**	—
11	**Кадастровый номер (при наличии) или обозначение на плане этажа (или поэтажном плане) квартиры, в которой расположена комната**	—
12	**Сведения об отнесении к общему имуществу в многоквартирном доме или к вспомогательным помещениям**	—
13	**Сведения об отнесении к специализированному жилищному фонду или к жилым помещениям наемного дома социального использования или наемного дома коммерческого использования**	—
14	**Сведения о включении помещения в единый государственный реестр объектов культурного наследия (памятников истории и культуры) народов Российской Федерации**	
14.1	Регистрационный номер, вид и наименование объекта недвижимости в едином государственном реестре объектов культурного наследия (памятников истории и культуры) народов Российской Федерации либо регистрационный номер учетной карты объекта, представляющего собой историко-культурную ценность, вид и наименование выявленного объекта культурного наследия	—

1	2	3
14.2	Реквизиты решений Правительства Российской Федерации, органов охраны объектов культурного наследия о включении объекта недвижимости в единый государственный реестр объектов культурного наследия (памятников истории и культуры) народов Российской Федерации либо об отнесении объекта недвижимости к выявленным объектам культурного наследия, подлежащим государственной охране	—
14.3	Реквизиты документа, на основании которого установлены требования к сохранению, содержанию и использованию объектов культурного наследия (памятников истории и культуры) народов Российской Федерации, требования к обеспечению доступа к таким объектам либо выявленному объекту культурного наследия	—

Обозначение (номер) помещения, машино-места на плане здания, сооружения, плане этажа 102

Кадастровый номер —

№ п/п	Наименование характеристики	Значение характеристики
1	2	3
1	**Вид объекта недвижимости (помещение, машино-место)**	Помещение
2	**Ранее присвоенный государственный учетный номер помещения, машино-места (кадастровый, инвентарный или условный номер)**	—
3	**Кадастровый номер исходного объекта недвижимости (объектов недвижимости)**	—
4	**Номер, тип этажа (этажей), на котором (которых) расположено помещение, машино-место**	13 Этаж
5	**Адрес помещения, машино-места**	—
	Местоположение помещения, машино-места	143180, Российская Федерация, Московская область, Одинцовский г.о., Звенигород г, 3 мкр, д 9, кв 102
	Дополнение местоположения помещения, машино-места	район Восточный
6	**Площадь помещения, машино-места (Р), м²**	38,8
7	**Назначение помещения**	жилое
8	**Вид жилого помещения (квартира, комната (в квартире), если жилое помещение расположено в многоквартирном доме**	квартира
9	**Вид (виды) разрешенного использования помещения**	—
10	**Наименование помещения**	—
11	**Кадастровый номер (при наличии) или обозначение на плане этажа (или поэтажном плане) квартиры, в которой расположена комната**	—
12	**Сведения об отнесении к общему имуществу в многоквартирном доме или к вспомогательным помещениям**	—
13	**Сведения об отнесении к специализированному жилищному фонду или к жилым помещениям наемного дома социального использования или наемного дома коммерческого использования**	—
14	**Сведения о включении помещения в единый государственный реестр объектов культурного наследия (памятников истории и культуры) народов Российской Федерации**	

1	2	3
14.1	Регистрационный номер, вид и наименование объекта недвижимости в едином государственном реестре объектов культурного наследия (памятников истории и культуры) народов Российской Федерации либо регистрационный номер учетной карты объекта, представляющего собой историко-культурную ценность, вид и наименование выявленного объекта культурного наследия	—
14.2	Реквизиты решений Правительства Российской Федерации, органов охраны объектов культурного наследия о включении объекта недвижимости в единый государственный реестр объектов культурного наследия (памятников истории и культуры) народов Российской Федерации либо об отнесении объекта недвижимости к выявленным объектам культурного наследия, подлежащим государственной охране	—
14.3	Реквизиты документа, на основании которого установлены требования к сохранению, содержанию и использованию объектов культурного наследия (памятников истории и культуры) народов Российской Федерации, требования к обеспечению доступа к таким объектам либо выявленному объекту культурного наследия	—

Обозначение (номер) помещения, машино-места на плане здания, сооружения, плане этажа 103

Кадастровый номер —

№ п/п	Наименование характеристики	Значение характеристики
1	2	3
1	**Вид объекта недвижимости (помещение, машино-место)**	Помещение
2	**Ранее присвоенный государственный учетный номер помещения, машино-места (кадастровый, инвентарный или условный номер)**	—
3	**Кадастровый номер исходного объекта недвижимости (объектов недвижимости)**	—
4	**Номер, тип этажа (этажей), на котором (которых) расположено помещение, машино-место**	13 Этаж
5	**Адрес помещения, машино-места**	—
	Местоположение помещения, машино-места	143180, Российская Федерация, Московская область, Одинцовский г.о., Звенигород г, 3 мкр, д 9, кв 103
	Дополнение местоположения помещения, машино-места	район Восточный
6	**Площадь помещения, машино-места (Р), м²**	38,8
7	**Назначение помещения**	жилое
8	**Вид жилого помещения (квартира, комната (в квартире), если жилое помещение расположено в многоквартирном доме**	квартира
9	**Вид (виды) разрешенного использования помещения**	—
10	**Наименование помещения**	—
11	**Кадастровый номер (при наличии) или обозначение на плане этажа (или поэтажном плане) квартиры, в которой расположена комната**	—
12	**Сведения об отнесении к общему имуществу в многоквартирном доме или к вспомогательным помещениям**	—
13	**Сведения об отнесении к специализированному жилищному фонду или к жилым помещениям наемного дома социального использования или наемного дома коммерческого использования**	—

1	2	3
14	**Сведения о включении помещения в единый государственный реестр объектов культурного наследия (памятников истории и культуры) народов Российской Федерации**	
14.1	Регистрационный номер, вид и наименование объекта недвижимости в едином государственном реестре объектов культурного наследия (памятников истории и культуры) народов Российской Федерации либо регистрационный номер учетной карты объекта, представляющего собой историко-культурную ценность, вид и наименование выявленного объекта культурного наследия	—
14.2	Реквизиты решений Правительства Российской Федерации, органов охраны объектов культурного наследия о включении объекта недвижимости в единый государственный реестр объектов культурного наследия (памятников истории и культуры) народов Российской Федерации либо об отнесении объекта недвижимости к выявленным объектам культурного наследия, подлежащим государственной охране	—
14.3	Реквизиты документа, на основании которого установлены требования к сохранению, содержанию и использованию объектов культурного наследия (памятников истории и культуры) народов Российской Федерации, требования к обеспечению доступа к таким объектам либо выявленному объекту культурного наследия	—

Обозначение (номер) помещения, машино-места на плане здания, сооружения, плане этажа 104

Кадастровый номер —

№ п/п	Наименование характеристики	Значение характеристики
1	2	3
1	**Вид объекта недвижимости (помещение, машино-место)**	Помещение
2	**Ранее присвоенный государственный учетный номер помещения, машино-места (кадастровый, инвентарный или условный номер)**	—
3	**Кадастровый номер исходного объекта недвижимости (объектов недвижимости)**	—
4	**Номер, тип этажа (этажей), на котором (которых) расположено помещение, машино-место**	13 Этаж
5	**Адрес помещения, машино-места**	—
	Местоположение помещения, машино-места	143180, Российская Федерация, Московская область, Одинцовский г.о., Звенигород г, 3 мкр, д 9, кв 104
	Дополнение местоположения помещения, машино-места	район Восточный
6	**Площадь помещения, машино-места (Р), м²**	76,9
7	**Назначение помещения**	жилое
8	**Вид жилого помещения (квартира, комната (в квартире), если жилое помещение расположено в многоквартирном доме**	квартира
9	**Вид (виды) разрешенного использования помещения**	—
10	**Наименование помещения**	—
11	**Кадастровый номер (при наличии) или обозначение на плане этажа (или поэтажном плане) квартиры, в которой расположена комната**	—
12	**Сведения об отнесении к общему имуществу в многоквартирном доме или к вспомогательным помещениям**	—

1	2	3
13	**Сведения об отнесении к специализированному жилищному фонду или к жилым помещениям наемного дома социального использования или наемного дома коммерческого использования**	—
14	**Сведения о включении помещения в единый государственный реестр объектов культурного наследия (памятников истории и культуры) народов Российской Федерации**	
14.1	Регистрационный номер, вид и наименование объекта недвижимости в едином государственном реестре объектов культурного наследия (памятников истории и культуры) народов Российской Федерации либо регистрационный номер учетной карты объекта, представляющего собой историко-культурную ценность, вид и наименование выявленного объекта культурного наследия	—
14.2	Реквизиты решений Правительства Российской Федерации, органов охраны объектов культурного наследия о включении объекта недвижимости в единый государственный реестр объектов культурного наследия (памятников истории и культуры) народов Российской Федерации либо об отнесении объекта недвижимости к выявленным объектам культурного наследия, подлежащим государственной охране	—
14.3	Реквизиты документа, на основании которого установлены требования к сохранению, содержанию и использованию объектов культурного наследия (памятников истории и культуры) народов Российской Федерации, требования к обеспечению доступа к таким объектам либо выявленному объекту культурного наследия	—

Обозначение (номер) помещения, машино-места на плане здания, сооружения, плане этажа 105

Кадастровый номер —

№ п/п	Наименование характеристики	Значение характеристики
1	2	3
1	**Вид объекта недвижимости (помещение, машино-место)**	Помещение
2	**Ранее присвоенный государственный учетный номер помещения, машино-места (кадастровый, инвентарный или условный номер)**	—
3	**Кадастровый номер исходного объекта недвижимости (объектов недвижимости)**	—
4	**Номер, тип этажа (этажей), на котором (которых) расположено помещение, машино-место**	14 Этаж
5	**Адрес помещения, машино-места**	—
	Местоположение помещения, машино-места	143180, Российская Федерация, Московская область, Одинцовский г.о., Звенигород г, 3 мкр, д 9, кв 105
	Дополнение местоположения помещения, машино-места	район Восточный
6	**Площадь помещения, машино-места (Р), м²**	57,9
7	**Назначение помещения**	жилое
8	**Вид жилого помещения (квартира, комната (в квартире), если жилое помещение расположено в многоквартирном доме**	квартира
9	**Вид (виды) разрешенного использования помещения**	—
10	**Наименование помещения**	—

1	2	3
11	**Кадастровый номер (при наличии) или обозначение на плане этажа (или поэтажном плане) квартиры, в которой расположена комната**	—
12	**Сведения об отнесении к общему имуществу в многоквартирном доме или к вспомогательным помещениям**	—
13	**Сведения об отнесении к специализированному жилищному фонду или к жилым помещениям наемного дома социального использования или наемного дома коммерческого использования**	—
14	**Сведения о включении помещения в единый государственный реестр объектов культурного наследия (памятников истории и культуры) народов Российской Федерации**	
14.1	Регистрационный номер, вид и наименование объекта недвижимости в едином государственном реестре объектов культурного наследия (памятников истории и культуры) народов Российской Федерации либо регистрационный номер учетной карты объекта, представляющего собой историко-культурную ценность, вид и наименование выявленного объекта культурного наследия	—
14.2	Реквизиты решений Правительства Российской Федерации, органов охраны объектов культурного наследия о включении объекта недвижимости в единый государственный реестр объектов культурного наследия (памятников истории и культуры) народов Российской Федерации либо об отнесении объекта недвижимости к выявленным объектам культурного наследия, подлежащим государственной охране	—
14.3	Реквизиты документа, на основании которого установлены требования к сохранению, содержанию и использованию объектов культурного наследия (памятников истории и культуры) народов Российской Федерации, требования к обеспечению доступа к таким объектам либо выявленному объекту культурного наследия	—

Обозначение (номер) помещения, машино-места на плане здания, сооружения, плане этажа 106

Кадастровый номер —

№ п/п	Наименование характеристики	Значение характеристики
1	2	3
1	**Вид объекта недвижимости (помещение, машино-место)**	Помещение
2	**Ранее присвоенный государственный учетный номер помещения, машино-места (кадастровый, инвентарный или условный номер)**	—
3	**Кадастровый номер исходного объекта недвижимости (объектов недвижимости)**	—
4	**Номер, тип этажа (этажей), на котором (которых) расположено помещение, машино-место**	14 Этаж
5	**Адрес помещения, машино-места**	—
	Местоположение помещения, машино-места	143180, Российская Федерация, Московская область, Одинцовский г.о., Звенигород г, 3 мкр, д 9, кв 106
	Дополнение местоположения помещения, машино-места	район Восточный
6	**Площадь помещения, машино-места (Р), м²**	38,8
7	**Назначение помещения**	жилое

1	2	3
8	**Вид жилого помещения (квартира, комната (в квартире), если жилое помещение расположено в многоквартирном доме**	квартира
9	**Вид (виды) разрешенного использования помещения**	—
10	**Наименование помещения**	—
11	**Кадастровый номер (при наличии) или обозначение на плане этажа (или поэтажном плане) квартиры, в которой расположена комната**	—
12	**Сведения об отнесении к общему имуществу в многоквартирном доме или к вспомогательным помещениям**	—
13	**Сведения об отнесении к специализированному жилищному фонду или к жилым помещениям наемного дома социального использования или наемного дома коммерческого использования**	—
14	**Сведения о включении помещения в единый государственный реестр объектов культурного наследия (памятников истории и культуры) народов Российской Федерации**	
14.1	Регистрационный номер, вид и наименование объекта недвижимости в едином государственном реестре объектов культурного наследия (памятников истории и культуры) народов Российской Федерации либо регистрационный номер учетной карты объекта, представляющего собой историко-культурную ценность, вид и наименование выявленного объекта культурного наследия	—
14.2	Реквизиты решений Правительства Российской Федерации, органов охраны объектов культурного наследия о включении объекта недвижимости в единый государственный реестр объектов культурного наследия (памятников истории и культуры) народов Российской Федерации либо об отнесении объекта недвижимости к выявленным объектам культурного наследия, подлежащим государственной охране	—
14.3	Реквизиты документа, на основании которого установлены требования к сохранению, содержанию и использованию объектов культурного наследия (памятников истории и культуры) народов Российской Федерации, требования к обеспечению доступа к таким объектам либо выявленному объекту культурного наследия	—

Обозначение (номер) помещения, машино-места на плане здания, сооружения, плане этажа 107

Кадастровый номер —

№ п/п	Наименование характеристики	Значение характеристики
1	2	3
1	**Вид объекта недвижимости (помещение, машино-место)**	Помещение
2	**Ранее присвоенный государственный учетный номер помещения, машино-места (кадастровый, инвентарный или условный номер)**	—
3	**Кадастровый номер исходного объекта недвижимости (объектов недвижимости)**	—
4	**Номер, тип этажа (этажей), на котором (которых) расположено помещение, машино-место**	14 Этаж
5	**Адрес помещения, машино-места**	—

1	2	3
	Местоположение помещения, машино-места	143180, Российская Федерация, Московская область, Одинцовский г.о., Звенигород г, 3 мкр, д 9, кв 107
	Дополнение местоположения помещения, машино-места	район Восточный
6	**Площадь помещения, машино-места (Р), м²**	38,8
7	**Назначение помещения**	жилое
8	**Вид жилого помещения (квартира, комната (в квартире), если жилое помещение расположено в многоквартирном доме**	квартира
9	**Вид (виды) разрешенного использования помещения**	—
10	**Наименование помещения**	—
11	**Кадастровый номер (при наличии) или обозначение на плане этажа (или поэтажном плане) квартиры, в которой расположена комната**	—
12	**Сведения об отнесении к общему имуществу в многоквартирном доме или к вспомогательным помещениям**	—
13	**Сведения об отнесении к специализированному жилищному фонду или к жилым помещениям наемного дома социального использования или наемного дома коммерческого использования**	—
14	**Сведения о включении помещения в единый государственный реестр объектов культурного наследия (памятников истории и культуры) народов Российской Федерации**	
14.1	Регистрационный номер, вид и наименование объекта недвижимости в едином государственном реестре объектов культурного наследия (памятников истории и культуры) народов Российской Федерации либо регистрационный номер учетной карты объекта, представляющего собой историко-культурную ценность, вид и наименование выявленного объекта культурного наследия	—
14.2	Реквизиты решений Правительства Российской Федерации, органов охраны объектов культурного наследия о включении объекта недвижимости в единый государственный реестр объектов культурного наследия (памятников истории и культуры) народов Российской Федерации либо об отнесении объекта недвижимости к выявленным объектам культурного наследия, подлежащим государственной охране	—
14.3	Реквизиты документа, на основании которого установлены требования к сохранению, содержанию и использованию объектов культурного наследия (памятников истории и культуры) народов Российской Федерации, требования к обеспечению доступа к таким объектам либо выявленному объекту культурного наследия	—

Обозначение (номер) помещения, машино-места на плане здания, сооружения, плане этажа 108

Кадастровый номер —

№ п/п	Наименование характеристики	Значение характеристики
1	2	3
1	**Вид объекта недвижимости (помещение, машино-место)**	Помещение
2	**Ранее присвоенный государственный учетный номер помещения, машино-места (кадастровый, инвентарный или условный номер)**	—

1	2	3
3	**Кадастровый номер исходного объекта недвижимости (объектов недвижимости)**	—
4	**Номер, тип этажа (этажей), на котором (которых) расположено помещение, машино-место**	14 Этаж
5	**Адрес помещения, машино-места**	—
	Местоположение помещения, машино-места	143180, Российская Федерация, Московская область, Одинцовский г.о., Звенигород г, 3 мкр, д 9, кв 108
	Дополнение местоположения помещения, машино-места	район Восточный
6	**Площадь помещения, машино-места (Р), м²**	76,9
7	**Назначение помещения**	жилое
8	**Вид жилого помещения (квартира, комната (в квартире), если жилое помещение расположено в многоквартирном доме**	квартира
9	**Вид (виды) разрешенного использования помещения**	—
10	**Наименование помещения**	—
11	**Кадастровый номер (при наличии) или обозначение на плане этажа (или поэтажном плане) квартиры, в которой расположена комната**	—
12	**Сведения об отнесении к общему имуществу в многоквартирном доме или к вспомогательным помещениям**	—
13	**Сведения об отнесении к специализированному жилищному фонду или к жилым помещениям наемного дома социального использования или наемного дома коммерческого использования**	—
14	**Сведения о включении помещения в единый государственный реестр объектов культурного наследия (памятников истории и культуры) народов Российской Федерации**	
14.1	Регистрационный номер, вид и наименование объекта недвижимости в едином государственном реестре объектов культурного наследия (памятников истории и культуры) народов Российской Федерации либо регистрационный номер учетной карты объекта, представляющего собой историко-культурную ценность, вид и наименование выявленного объекта культурного наследия	—
14.2	Реквизиты решений Правительства Российской Федерации, органов охраны объектов культурного наследия о включении объекта недвижимости в единый государственный реестр объектов культурного наследия (памятников истории и культуры) народов Российской Федерации либо об отнесении объекта недвижимости к выявленным объектам культурного наследия, подлежащим государственной охране	—
14.3	Реквизиты документа, на основании которого установлены требования к сохранению, содержанию и использованию объектов культурного наследия (памятников истории и культуры) народов Российской Федерации, требования к обеспечению доступа к таким объектам либо выявленному объекту культурного наследия	—

Обозначение (номер) помещения, машино-места на плане здания, сооружения, плане этажа 109

Кадастровый номер —

№ п/п	Наименование характеристики	Значение характеристики
1	2	3

1	2	3
1	**Вид объекта недвижимости (помещение, машино-место)**	Помещение
2	**Ранее присвоенный государственный учетный номер помещения, машино-места (кадастровый, инвентарный или условный номер)**	—
3	**Кадастровый номер исходного объекта недвижимости (объектов недвижимости)**	—
4	**Номер, тип этажа (этажей), на котором (которых) расположено помещение, машино-место**	15 Этаж
5	**Адрес помещения, машино-места**	—
	Местоположение помещения, машино-места	143180, Российская Федерация, Московская область, Одинцовский г.о., Звенигород г, 3 мкр, д 9, кв 109
	Дополнение местоположения помещения, машино-места	район Восточный
6	**Площадь помещения, машино-места (Р), м²**	57,5
7	**Назначение помещения**	жилое
8	**Вид жилого помещения (квартира, комната (в квартире), если жилое помещение расположено в многоквартирном доме**	квартира
9	**Вид (виды) разрешенного использования помещения**	—
10	**Наименование помещения**	—
11	**Кадастровый номер (при наличии) или обозначение на плане этажа (или поэтажном плане) квартиры, в которой расположена комната**	—
12	**Сведения об отнесении к общему имуществу в многоквартирном доме или к вспомогательным помещениям**	—
13	**Сведения об отнесении к специализированному жилищному фонду или к жилым помещениям наемного дома социального использования или наемного дома коммерческого использования**	—
14	**Сведения о включении помещения в единый государственный реестр объектов культурного наследия (памятников истории и культуры) народов Российской Федерации**	
14.1	Регистрационный номер, вид и наименование объекта недвижимости в едином государственном реестре объектов культурного наследия (памятников истории и культуры) народов Российской Федерации либо регистрационный номер учетной карты объекта, представляющего собой историко-культурную ценность, вид и наименование выявленного объекта культурного наследия	—
14.2	Реквизиты решений Правительства Российской Федерации, органов охраны объектов культурного наследия о включении объекта недвижимости в единый государственный реестр объектов культурного наследия (памятников истории и культуры) народов Российской Федерации либо об отнесении объекта недвижимости к выявленным объектам культурного наследия, подлежащим государственной охране	—
14.3	Реквизиты документа, на основании которого установлены требования к сохранению, содержанию и использованию объектов культурного наследия (памятников истории и культуры) народов Российской Федерации, требования к обеспечению доступа к таким объектам либо выявленному объекту культурного наследия	—

Обозначение (номер) помещения, машино-места на плане здания, сооружения, плане этажа		110
Кадастровый номер	—	
№ п/п	**Наименование характеристики**	**Значение характеристики**
1	**2**	**3**
1	**Вид объекта недвижимости (помещение, машино-место)**	Помещение
2	**Ранее присвоенный государственный учетный номер помещения, машино-места (кадастровый, инвентарный или условный номер)**	—
3	**Кадастровый номер исходного объекта недвижимости (объектов недвижимости)**	—
4	**Номер, тип этажа (этажей), на котором (которых) расположено помещение, машино-место**	15 Этаж
5	**Адрес помещения, машино-места**	—
	Местоположение помещения, машино-места	143180, Российская Федерация, Московская область, Одинцовский г.о., Звенигород г, 3 мкр, д 9, кв 110
	Дополнение местоположения помещения, машино-места	район Восточный
6	**Площадь помещения, машино-места (Р), м²**	38,8
7	**Назначение помещения**	жилое
8	**Вид жилого помещения (квартира, комната (в квартире), если жилое помещение расположено в многоквартирном доме**	квартира
9	**Вид (виды) разрешенного использования помещения**	—
10	**Наименование помещения**	—
11	**Кадастровый номер (при наличии) или обозначение на плане этажа (или поэтажном плане) квартиры, в которой расположена комната**	—
12	**Сведения об отнесении к общему имуществу в многоквартирном доме или к вспомогательным помещениям**	—
13	**Сведения об отнесении к специализированному жилищному фонду или к жилым помещениям наемного дома социального использования или наемного дома коммерческого использования**	—
14	**Сведения о включении помещения в единый государственный реестр объектов культурного наследия (памятников истории и культуры) народов Российской Федерации**	
14.1	Регистрационный номер, вид и наименование объекта недвижимости в едином государственном реестре объектов культурного наследия (памятников истории и культуры) народов Российской Федерации либо регистрационный номер учетной карты объекта, представляющего собой историко-культурную ценность, вид и наименование выявленного объекта культурного наследия	—
14.2	Реквизиты решений Правительства Российской Федерации, органов охраны объектов культурного наследия о включении объекта недвижимости в единый государственный реестр объектов культурного наследия (памятников истории и культуры) народов Российской Федерации либо об отнесении объекта недвижимости к выявленным объектам культурного наследия, подлежащим государственной охране	—

1	2	3
14.3	Реквизиты документа, на основании которого установлены требования к сохранению, содержанию и использованию объектов культурного наследия (памятников истории и культуры) народов Российской Федерации, требования к обеспечению доступа к таким объектам либо выявленному объекту культурного наследия	—

Обозначение (номер) помещения, машино-места на плане здания, сооружения, плане этажа 111

Кадастровый номер —

№ п/п	Наименование характеристики	Значение характеристики
1	2	3
1	**Вид объекта недвижимости (помещение, машино-место)**	Помещение
2	**Ранее присвоенный государственный учетный номер помещения, машино-места (кадастровый, инвентарный или условный номер)**	—
3	**Кадастровый номер исходного объекта недвижимости (объектов недвижимости)**	—
4	**Номер, тип этажа (этажей), на котором (которых) расположено помещение, машино-место**	15 Этаж
5	**Адрес помещения, машино-места**	—
	Местоположение помещения, машино-места	143180, Российская Федерация, Московская область, Одинцовский г.о., Звенигород г, 3 мкр, д 9, кв 111
	Дополнение местоположения помещения, машино-места	район Восточный
6	**Площадь помещения, машино-места (Р), м²**	38,8
7	**Назначение помещения**	жилое
8	**Вид жилого помещения (квартира, комната (в квартире), если жилое помещение расположено в многоквартирном доме**	квартира
9	**Вид (виды) разрешенного использования помещения**	—
10	**Наименование помещения**	—
11	**Кадастровый номер (при наличии) или обозначение на плане этажа (или поэтажном плане) квартиры, в которой расположена комната**	—
12	**Сведения об отнесении к общему имуществу в многоквартирном доме или к вспомогательным помещениям**	—
13	**Сведения об отнесении к специализированному жилищному фонду или к жилым помещениям наемного дома социального использования или наемного дома коммерческого использования**	—
14	**Сведения о включении помещения в единый государственный реестр объектов культурного наследия (памятников истории и культуры) народов Российской Федерации**	
14.1	Регистрационный номер, вид и наименование объекта недвижимости в едином государственном реестре объектов культурного наследия (памятников истории и культуры) народов Российской Федерации либо регистрационный номер учетной карты объекта, представляющего собой историко-культурную ценность, вид и наименование выявленного объекта культурного наследия	—

1	2	3
14.2	Реквизиты решений Правительства Российской Федерации, органов охраны объектов культурного наследия о включении объекта недвижимости в единый государственный реестр объектов культурного наследия (памятников истории и культуры) народов Российской Федерации либо об отнесении объекта недвижимости к выявленным объектам культурного наследия, подлежащим государственной охране	—
14.3	Реквизиты документа, на основании которого установлены требования к сохранению, содержанию и использованию объектов культурного наследия (памятников истории и культуры) народов Российской Федерации, требования к обеспечению доступа к таким объектам либо выявленному объекту культурного наследия	—

Обозначение (номер) помещения, машино-места на плане здания, сооружения, плане этажа 112

Кадастровый номер —

№ п/п	Наименование характеристики	Значение характеристики
1	2	3
1	**Вид объекта недвижимости (помещение, машино-место)**	Помещение
2	**Ранее присвоенный государственный учетный номер помещения, машино-места (кадастровый, инвентарный или условный номер)**	—
3	**Кадастровый номер исходного объекта недвижимости (объектов недвижимости)**	—
4	**Номер, тип этажа (этажей), на котором (которых) расположено помещение, машино-место**	15 Этаж
5	**Адрес помещения, машино-места**	—
	Местоположение помещения, машино-места	143180, Российская Федерация, Московская область, Одинцовский г.о., Звенигород г, 3 мкр, д 9, кв 112
	Дополнение местоположения помещения, машино-места	район Восточный
6	**Площадь помещения, машино-места (Р), м²**	76,8
7	**Назначение помещения**	жилое
8	**Вид жилого помещения (квартира, комната (в квартире), если жилое помещение расположено в многоквартирном доме**	квартира
9	**Вид (виды) разрешенного использования помещения**	—
10	**Наименование помещения**	—
11	**Кадастровый номер (при наличии) или обозначение на плане этажа (или поэтажном плане) квартиры, в которой расположена комната**	—
12	**Сведения об отнесении к общему имуществу в многоквартирном доме или к вспомогательным помещениям**	—
13	**Сведения об отнесении к специализированному жилищному фонду или к жилым помещениям наемного дома социального использования или наемного дома коммерческого использования**	—
14	**Сведения о включении помещения в единый государственный реестр объектов культурного наследия (памятников истории и культуры) народов Российской Федерации**	

1	2	3
14.1	Регистрационный номер, вид и наименование объекта недвижимости в едином государственном реестре объектов культурного наследия (памятников истории и культуры) народов Российской Федерации либо регистрационный номер учетной карты объекта, представляющего собой историко-культурную ценность, вид и наименование выявленного объекта культурного наследия	—
14.2	Реквизиты решений Правительства Российской Федерации, органов охраны объектов культурного наследия о включении объекта недвижимости в единый государственный реестр объектов культурного наследия (памятников истории и культуры) народов Российской Федерации либо об отнесении объекта недвижимости к выявленным объектам культурного наследия, подлежащим государственной охране	—
14.3	Реквизиты документа, на основании которого установлены требования к сохранению, содержанию и использованию объектов культурного наследия (памятников истории и культуры) народов Российской Федерации, требования к обеспечению доступа к таким объектам либо выявленному объекту культурного наследия	—

Обозначение (номер) помещения, машино-места на плане здания, сооружения, плане этажа 113

Кадастровый номер —

№ п/п	Наименование характеристики	Значение характеристики
1	2	3
1	**Вид объекта недвижимости (помещение, машино-место)**	Помещение
2	**Ранее присвоенный государственный учетный номер помещения, машино-места (кадастровый, инвентарный или условный номер)**	—
3	**Кадастровый номер исходного объекта недвижимости (объектов недвижимости)**	—
4	**Номер, тип этажа (этажей), на котором (которых) расположено помещение, машино-место**	2 Этаж
5	**Адрес помещения, машино-места**	—
	Местоположение помещения, машино-места	143180, Российская Федерация, Московская область, Одинцовский г.о., Звенигород г, 3 мкр, д 9, кв 113
	Дополнение местоположения помещения, машино-места	район Восточный
6	**Площадь помещения, машино-места (Р), м²**	57,7
7	**Назначение помещения**	жилое
8	**Вид жилого помещения (квартира, комната (в квартире), если жилое помещение расположено в многоквартирном доме**	квартира
9	**Вид (виды) разрешенного использования помещения**	—
10	**Наименование помещения**	—
11	**Кадастровый номер (при наличии) или обозначение на плане этажа (или поэтажном плане) квартиры, в которой расположена комната**	—
12	**Сведения об отнесении к общему имуществу в многоквартирном доме или к вспомогательным помещениям**	—
13	**Сведения об отнесении к специализированному жилищному фонду или к жилым помещениям наемного дома социального использования или наемного дома коммерческого использования**	—

1	2	3
14	**Сведения о включении помещения в единый государственный реестр объектов культурного наследия (памятников истории и культуры) народов Российской Федерации**	
14.1	Регистрационный номер, вид и наименование объекта недвижимости в едином государственном реестре объектов культурного наследия (памятников истории и культуры) народов Российской Федерации либо регистрационный номер учетной карты объекта, представляющего собой историко-культурную ценность, вид и наименование выявленного объекта культурного наследия	—
14.2	Реквизиты решений Правительства Российской Федерации, органов охраны объектов культурного наследия о включении объекта недвижимости в единый государственный реестр объектов культурного наследия (памятников истории и культуры) народов Российской Федерации либо об отнесении объекта недвижимости к выявленным объектам культурного наследия, подлежащим государственной охране	—
14.3	Реквизиты документа, на основании которого установлены требования к сохранению, содержанию и использованию объектов культурного наследия (памятников истории и культуры) народов Российской Федерации, требования к обеспечению доступа к таким объектам либо выявленному объекту культурного наследия	—

Обозначение (номер) помещения, машино-места на плане здания, сооружения, плане этажа 114

Кадастровый номер —

№ п/п	Наименование характеристики	Значение характеристики
1	2	3
1	**Вид объекта недвижимости (помещение, машино-место)**	Помещение
2	**Ранее присвоенный государственный учетный номер помещения, машино-места (кадастровый, инвентарный или условный номер)**	—
3	**Кадастровый номер исходного объекта недвижимости (объектов недвижимости)**	—
4	**Номер, тип этажа (этажей), на котором (которых) расположено помещение, машино-место**	2 Этаж
5	**Адрес помещения, машино-места**	—
	Местоположение помещения, машино-места	143180, Российская Федерация, Московская область, Одинцовский г.о., Звенигород г, 3 мкр, д 9, кв 114
	Дополнение местоположения помещения, машино-места	район Восточный
6	**Площадь помещения, машино-места (Р), м²**	38,8
7	**Назначение помещения**	жилое
8	**Вид жилого помещения (квартира, комната (в квартире), если жилое помещение расположено в многоквартирном доме**	квартира
9	**Вид (виды) разрешенного использования помещения**	—
10	**Наименование помещения**	—
11	**Кадастровый номер (при наличии) или обозначение на плане этажа (или поэтажном плане) квартиры, в которой расположена комната**	—
12	**Сведения об отнесении к общему имуществу в многоквартирном доме или к вспомогательным помещениям**	—

1	2	3
13	**Сведения об отнесении к специализированному жилищному фонду или к жилым помещениям наемного дома социального использования или наемного дома коммерческого использования**	—
14	**Сведения о включении помещения в единый государственный реестр объектов культурного наследия (памятников истории и культуры) народов Российской Федерации**	
14.1	Регистрационный номер, вид и наименование объекта недвижимости в едином государственном реестре объектов культурного наследия (памятников истории и культуры) народов Российской Федерации либо регистрационный номер учетной карты объекта, представляющего собой историко-культурную ценность, вид и наименование выявленного объекта культурного наследия	—
14.2	Реквизиты решений Правительства Российской Федерации, органов охраны объектов культурного наследия о включении объекта недвижимости в единый государственный реестр объектов культурного наследия (памятников истории и культуры) народов Российской Федерации либо об отнесении объекта недвижимости к выявленным объектам культурного наследия, подлежащим государственной охране	—
14.3	Реквизиты документа, на основании которого установлены требования к сохранению, содержанию и использованию объектов культурного наследия (памятников истории и культуры) народов Российской Федерации, требования к обеспечению доступа к таким объектам либо выявленному объекту культурного наследия	—

Обозначение (номер) помещения, машино-места на плане здания, сооружения, плане этажа 115

Кадастровый номер —

№ п/п	Наименование характеристики	Значение характеристики
1	2	3
1	**Вид объекта недвижимости (помещение, машино-место)**	Помещение
2	**Ранее присвоенный государственный учетный номер помещения, машино-места (кадастровый, инвентарный или условный номер)**	—
3	**Кадастровый номер исходного объекта недвижимости (объектов недвижимости)**	—
4	**Номер, тип этажа (этажей), на котором (которых) расположено помещение, машино-место**	2 Этаж
5	**Адрес помещения, машино-места**	—
	Местоположение помещения, машино-места	143180, Российская Федерация, Московская область, Одинцовский г.о., Звенигород г, 3 мкр, д 9, кв 115
	Дополнение местоположения помещения, машино-места	район Восточный
6	**Площадь помещения, машино-места (Р), м²**	38,8
7	**Назначение помещения**	жилое
8	**Вид жилого помещения (квартира, комната (в квартире), если жилое помещение расположено в многоквартирном доме**	квартира
9	**Вид (виды) разрешенного использования помещения**	—
10	**Наименование помещения**	—

1	2	3
11	**Кадастровый номер (при наличии) или обозначение на плане этажа (или поэтажном плане) квартиры, в которой расположена комната**	—
12	**Сведения об отнесении к общему имуществу в многоквартирном доме или к вспомогательным помещениям**	—
13	**Сведения об отнесении к специализированному жилищному фонду или к жилым помещениям наемного дома социального использования или наемного дома коммерческого использования**	—
14	**Сведения о включении помещения в единый государственный реестр объектов культурного наследия (памятников истории и культуры) народов Российской Федерации**	
14.1	Регистрационный номер, вид и наименование объекта недвижимости в едином государственном реестре объектов культурного наследия (памятников истории и культуры) народов Российской Федерации либо регистрационный номер учетной карты объекта, представляющего собой историко-культурную ценность, вид и наименование выявленного объекта культурного наследия	—
14.2	Реквизиты решений Правительства Российской Федерации, органов охраны объектов культурного наследия о включении объекта недвижимости в единый государственный реестр объектов культурного наследия (памятников истории и культуры) народов Российской Федерации либо об отнесении объекта недвижимости к выявленным объектам культурного наследия, подлежащим государственной охране	—
14.3	Реквизиты документа, на основании которого установлены требования к сохранению, содержанию и использованию объектов культурного наследия (памятников истории и культуры) народов Российской Федерации, требования к обеспечению доступа к таким объектам либо выявленному объекту культурного наследия	—

Обозначение (номер) помещения, машино-места на плане здания, сооружения, плане этажа 116

Кадастровый номер —

№ п/п	Наименование характеристики	Значение характеристики
1	2	3
1	**Вид объекта недвижимости (помещение, машино-место)**	Помещение
2	**Ранее присвоенный государственный учетный номер помещения, машино-места (кадастровый, инвентарный или условный номер)**	—
3	**Кадастровый номер исходного объекта недвижимости (объектов недвижимости)**	—
4	**Номер, тип этажа (этажей), на котором (которых) расположено помещение, машино-место**	2 Этаж
5	**Адрес помещения, машино-места**	—
	Местоположение помещения, машино-места	143180, Российская Федерация, Московская область, Одинцовский г.о., Звенигород г, 3 мкр, д 9, кв 116
	Дополнение местоположения помещения, машино-места	район Восточный
6	**Площадь помещения, машино-места (Р), м²**	68,4
7	**Назначение помещения**	жилое

1	2	3
8	**Вид жилого помещения (квартира, комната (в квартире), если жилое помещение расположено в многоквартирном доме**	квартира
9	**Вид (виды) разрешенного использования помещения**	—
10	**Наименование помещения**	—
11	**Кадастровый номер (при наличии) или обозначение на плане этажа (или поэтажном плане) квартиры, в которой расположена комната**	—
12	**Сведения об отнесении к общему имуществу в многоквартирном доме или к вспомогательным помещениям**	—
13	**Сведения об отнесении к специализированному жилищному фонду или к жилым помещениям наемного дома социального использования или наемного дома коммерческого использования**	—
14	**Сведения о включении помещения в единый государственный реестр объектов культурного наследия (памятников истории и культуры) народов Российской Федерации**	
14.1	Регистрационный номер, вид и наименование объекта недвижимости в едином государственном реестре объектов культурного наследия (памятников истории и культуры) народов Российской Федерации либо регистрационный номер учетной карты объекта, представляющего собой историко-культурную ценность, вид и наименование выявленного объекта культурного наследия	—
14.2	Реквизиты решений Правительства Российской Федерации, органов охраны объектов культурного наследия о включении объекта недвижимости в единый государственный реестр объектов культурного наследия (памятников истории и культуры) народов Российской Федерации либо об отнесении объекта недвижимости к выявленным объектам культурного наследия, подлежащим государственной охране	—
14.3	Реквизиты документа, на основании которого установлены требования к сохранению, содержанию и использованию объектов культурного наследия (памятников истории и культуры) народов Российской Федерации, требования к обеспечению доступа к таким объектам либо выявленному объекту культурного наследия	—

Обозначение (номер) помещения, машино-места на плане здания, сооружения, плане этажа 117

Кадастровый номер —

№ п/п	Наименование характеристики	Значение характеристики
1	2	3
1	**Вид объекта недвижимости (помещение, машино-место)**	Помещение
2	**Ранее присвоенный государственный учетный номер помещения, машино-места (кадастровый, инвентарный или условный номер)**	—
3	**Кадастровый номер исходного объекта недвижимости (объектов недвижимости)**	—
4	**Номер, тип этажа (этажей), на котором (которых) расположено помещение, машино-место**	3 Этаж
5	**Адрес помещения, машино-места**	—

1	2	3
	Местоположение помещения, машино-места	143180, Российская Федерация, Московская область, Одинцовский г.о., Звенигород г, 3 мкр, д 9, кв 117
	Дополнение местоположения помещения, машино-места	район Восточный
6	**Площадь помещения, машино-места (Р), м²**	57,7
7	**Назначение помещения**	жилое
8	**Вид жилого помещения (квартира, комната (в квартире), если жилое помещение расположено в многоквартирном доме**	квартира
9	**Вид (виды) разрешенного использования помещения**	—
10	**Наименование помещения**	—
11	**Кадастровый номер (при наличии) или обозначение на плане этажа (или поэтажном плане) квартиры, в которой расположена комната**	—
12	**Сведения об отнесении к общему имуществу в многоквартирном доме или к вспомогательным помещениям**	—
13	**Сведения об отнесении к специализированному жилищному фонду или к жилым помещениям наемного дома социального использования или наемного дома коммерческого использования**	—
14	**Сведения о включении помещения в единый государственный реестр объектов культурного наследия (памятников истории и культуры) народов Российской Федерации**	
14.1	Регистрационный номер, вид и наименование объекта недвижимости в едином государственном реестре объектов культурного наследия (памятников истории и культуры) народов Российской Федерации либо регистрационный номер учетной карты объекта, представляющего собой историко-культурную ценность, вид и наименование выявленного объекта культурного наследия	—
14.2	Реквизиты решений Правительства Российской Федерации, органов охраны объектов культурного наследия о включении объекта недвижимости в единый государственный реестр объектов культурного наследия (памятников истории и культуры) народов Российской Федерации либо об отнесении объекта недвижимости к выявленным объектам культурного наследия, подлежащим государственной охране	—
14.3	Реквизиты документа, на основании которого установлены требования к сохранению, содержанию и использованию объектов культурного наследия (памятников истории и культуры) народов Российской Федерации, требования к обеспечению доступа к таким объектам либо выявленному объекту культурного наследия	—

Обозначение (номер) помещения, машино-места на плане здания, сооружения, плане этажа 118

Кадастровый номер —

№ п/п	Наименование характеристики	Значение характеристики
1	2	3
1	**Вид объекта недвижимости (помещение, машино-место)**	Помещение
2	**Ранее присвоенный государственный учетный номер помещения, машино-места (кадастровый, инвентарный или условный номер)**	—

1	2	3
3	**Кадастровый номер исходного объекта недвижимости (объектов недвижимости)**	—
4	**Номер, тип этажа (этажей), на котором (которых) расположено помещение, машино-место**	3 Этаж
5	**Адрес помещения, машино-места**	—
	Местоположение помещения, машино-места	143180, Российская Федерация, Московская область, Одинцовский г.о., Звенигород г, 3 мкр, д 9, кв 118
	Дополнение местоположения помещения, машино-места	район Восточный
6	**Площадь помещения, машино-места (Р), м²**	38,8
7	**Назначение помещения**	жилое
8	**Вид жилого помещения (квартира, комната (в квартире), если жилое помещение расположено в многоквартирном доме**	квартира
9	**Вид (виды) разрешенного использования помещения**	—
10	**Наименование помещения**	—
11	**Кадастровый номер (при наличии) или обозначение на плане этажа (или поэтажном плане) квартиры, в которой расположена комната**	—
12	**Сведения об отнесении к общему имуществу в многоквартирном доме или к вспомогательным помещениям**	—
13	**Сведения об отнесении к специализированному жилищному фонду или к жилым помещениям наемного дома социального использования или наемного дома коммерческого использования**	—
14	**Сведения о включении помещения в единый государственный реестр объектов культурного наследия (памятников истории и культуры) народов Российской Федерации**	
14.1	Регистрационный номер, вид и наименование объекта недвижимости в едином государственном реестре объектов культурного наследия (памятников истории и культуры) народов Российской Федерации либо регистрационный номер учетной карты объекта, представляющего собой историко-культурную ценность, вид и наименование выявленного объекта культурного наследия	—
14.2	Реквизиты решений Правительства Российской Федерации, органов охраны объектов культурного наследия о включении объекта недвижимости в единый государственный реестр объектов культурного наследия (памятников истории и культуры) народов Российской Федерации либо об отнесении объекта недвижимости к выявленным объектам культурного наследия, подлежащим государственной охране	—
14.3	Реквизиты документа, на основании которого установлены требования к сохранению, содержанию и использованию объектов культурного наследия (памятников истории и культуры) народов Российской Федерации, требования к обеспечению доступа к таким объектам либо выявленному объекту культурного наследия	—

Обозначение (номер) помещения, машино-места на плане здания, сооружения, плане этажа 119

Кадастровый номер —

№ п/п	Наименование характеристики	Значение характеристики
1	2	3

1	2	3
1	**Вид объекта недвижимости (помещение, машино-место)**	Помещение
2	**Ранее присвоенный государственный учетный номер помещения, машино-места (кадастровый, инвентарный или условный номер)**	—
3	**Кадастровый номер исходного объекта недвижимости (объектов недвижимости)**	—
4	**Номер, тип этажа (этажей), на котором (которых) расположено помещение, машино-место**	3 Этаж
5	**Адрес помещения, машино-места**	—
	Местоположение помещения, машино-места	143180, Российская Федерация, Московская область, Одинцовский г.о., Звенигород г, 3 мкр, д 9, кв 119
	Дополнение местоположения помещения, машино-места	район Восточный
6	**Площадь помещения, машино-места (Р), м²**	38,8
7	**Назначение помещения**	жилое
8	**Вид жилого помещения (квартира, комната (в квартире), если жилое помещение расположено в многоквартирном доме**	квартира
9	**Вид (виды) разрешенного использования помещения**	—
10	**Наименование помещения**	—
11	**Кадастровый номер (при наличии) или обозначение на плане этажа (или поэтажном плане) квартиры, в которой расположена комната**	—
12	**Сведения об отнесении к общему имуществу в многоквартирном доме или к вспомогательным помещениям**	—
13	**Сведения об отнесении к специализированному жилищному фонду или к жилым помещениям наемного дома социального использования или наемного дома коммерческого использования**	—
14	**Сведения о включении помещения в единый государственный реестр объектов культурного наследия (памятников истории и культуры) народов Российской Федерации**	
14.1	Регистрационный номер, вид и наименование объекта недвижимости в едином государственном реестре объектов культурного наследия (памятников истории и культуры) народов Российской Федерации либо регистрационный номер учетной карты объекта, представляющего собой историко-культурную ценность, вид и наименование выявленного объекта культурного наследия	—
14.2	Реквизиты решений Правительства Российской Федерации, органов охраны объектов культурного наследия о включении объекта недвижимости в единый государственный реестр объектов культурного наследия (памятников истории и культуры) народов Российской Федерации либо об отнесении объекта недвижимости к выявленным объектам культурного наследия, подлежащим государственной охране	—
14.3	Реквизиты документа, на основании которого установлены требования к сохранению, содержанию и использованию объектов культурного наследия (памятников истории и культуры) народов Российской Федерации, требования к обеспечению доступа к таким объектам либо выявленному объекту культурного наследия	—

Обозначение (номер) помещения, машино-места на плане здания, сооружения, плане этажа	120
Кадастровый номер	—

№ п/п	Наименование характеристики	Значение характеристики
1	2	3
1	**Вид объекта недвижимости (помещение, машино-место)**	Помещение
2	**Ранее присвоенный государственный учетный номер помещения, машино-места (кадастровый, инвентарный или условный номер)**	—
3	**Кадастровый номер исходного объекта недвижимости (объектов недвижимости)**	—
4	**Номер, тип этажа (этажей), на котором (которых) расположено помещение, машино-место**	3 Этаж
5	**Адрес помещения, машино-места**	—
	Местоположение помещения, машино-места	143180, Российская Федерация, Московская область, Одинцовский г.о., Звенигород г, 3 мкр, д 9, кв 120
	Дополнение местоположения помещения, машино-места	район Восточный
6	**Площадь помещения, машино-места (Р), м²**	76,7
7	**Назначение помещения**	жилое
8	**Вид жилого помещения (квартира, комната (в квартире), если жилое помещение расположено в многоквартирном доме**	квартира
9	**Вид (виды) разрешенного использования помещения**	—
10	**Наименование помещения**	—
11	**Кадастровый номер (при наличии) или обозначение на плане этажа (или поэтажном плане) квартиры, в которой расположена комната**	—
12	**Сведения об отнесении к общему имуществу в многоквартирном доме или к вспомогательным помещениям**	—
13	**Сведения об отнесении к специализированному жилищному фонду или к жилым помещениям наемного дома социального использования или наемного дома коммерческого использования**	—
14	**Сведения о включении помещения в единый государственный реестр объектов культурного наследия (памятников истории и культуры) народов Российской Федерации**	
14.1	Регистрационный номер, вид и наименование объекта недвижимости в едином государственном реестре объектов культурного наследия (памятников истории и культуры) народов Российской Федерации либо регистрационный номер учетной карты объекта, представляющего собой историко-культурную ценность, вид и наименование выявленного объекта культурного наследия	—
14.2	Реквизиты решений Правительства Российской Федерации, органов охраны объектов культурного наследия о включении объекта недвижимости в единый государственный реестр объектов культурного наследия (памятников истории и культуры) народов Российской Федерации либо об отнесении объекта недвижимости к выявленным объектам культурного наследия, подлежащим государственной охране	—

1	2	3
14.3	Реквизиты документа, на основании которого установлены требования к сохранению, содержанию и использованию объектов культурного наследия (памятников истории и культуры) народов Российской Федерации, требования к обеспечению доступа к таким объектам либо выявленному объекту культурного наследия	—

Обозначение (номер) помещения, машино-места на плане здания, сооружения, плане этажа 121

Кадастровый номер —

№ п/п	Наименование характеристики	Значение характеристики
1	2	3
1	**Вид объекта недвижимости (помещение, машино-место)**	Помещение
2	**Ранее присвоенный государственный учетный номер помещения, машино-места (кадастровый, инвентарный или условный номер)**	—
3	**Кадастровый номер исходного объекта недвижимости (объектов недвижимости)**	—
4	**Номер, тип этажа (этажей), на котором (которых) расположено помещение, машино-место**	4 Этаж
5	**Адрес помещения, машино-места**	—
	Местоположение помещения, машино-места	143180, Российская Федерация, Московская область, Одинцовский г.о., Звенигород г, 3 мкр, д 9, кв 121
	Дополнение местоположения помещения, машино-места	район Восточный
6	**Площадь помещения, машино-места (Р), м²**	57,7
7	**Назначение помещения**	жилое
8	**Вид жилого помещения (квартира, комната (в квартире), если жилое помещение расположено в многоквартирном доме**	квартира
9	**Вид (виды) разрешенного использования помещения**	—
10	**Наименование помещения**	—
11	**Кадастровый номер (при наличии) или обозначение на плане этажа (или поэтажном плане) квартиры, в которой расположена комната**	—
12	**Сведения об отнесении к общему имуществу в многоквартирном доме или к вспомогательным помещениям**	—
13	**Сведения об отнесении к специализированному жилищному фонду или к жилым помещениям наемного дома социального использования или наемного дома коммерческого использования**	—
14	**Сведения о включении помещения в единый государственный реестр объектов культурного наследия (памятников истории и культуры) народов Российской Федерации**	
14.1	Регистрационный номер, вид и наименование объекта недвижимости в едином государственном реестре объектов культурного наследия (памятников истории и культуры) народов Российской Федерации либо регистрационный номер учетной карты объекта, представляющего собой историко-культурную ценность, вид и наименование выявленного объекта культурного наследия	—

1	2	3
14.2	Реквизиты решений Правительства Российской Федерации, органов охраны объектов культурного наследия о включении объекта недвижимости в единый государственный реестр объектов культурного наследия (памятников истории и культуры) народов Российской Федерации либо об отнесении объекта недвижимости к выявленным объектам культурного наследия, подлежащим государственной охране	—
14.3	Реквизиты документа, на основании которого установлены требования к сохранению, содержанию и использованию объектов культурного наследия (памятников истории и культуры) народов Российской Федерации, требования к обеспечению доступа к таким объектам либо выявленному объекту культурного наследия	—

Обозначение (номер) помещения, машино-места на плане здания, сооружения, плане этажа 122

Кадастровый номер —

№ п/п	Наименование характеристики	Значение характеристики
1	2	3
1	**Вид объекта недвижимости (помещение, машино-место)**	Помещение
2	**Ранее присвоенный государственный учетный номер помещения, машино-места (кадастровый, инвентарный или условный номер)**	—
3	**Кадастровый номер исходного объекта недвижимости (объектов недвижимости)**	—
4	**Номер, тип этажа (этажей), на котором (которых) расположено помещение, машино-место**	4 Этаж
5	**Адрес помещения, машино-места**	—
	Местоположение помещения, машино-места	143180, Российская Федерация, Московская область, Одинцовский г.о., Звенигород г, 3 мкр, д 9, кв 122
	Дополнение местоположения помещения, машино-места	район Восточный
6	**Площадь помещения, машино-места (Р), м²**	38,8
7	**Назначение помещения**	жилое
8	**Вид жилого помещения (квартира, комната (в квартире), если жилое помещение расположено в многоквартирном доме**	квартира
9	**Вид (виды) разрешенного использования помещения**	—
10	**Наименование помещения**	—
11	**Кадастровый номер (при наличии) или обозначение на плане этажа (или поэтажном плане) квартиры, в которой расположена комната**	—
12	**Сведения об отнесении к общему имуществу в многоквартирном доме или к вспомогательным помещениям**	—
13	**Сведения об отнесении к специализированному жилищному фонду или к жилым помещениям наемного дома социального использования или наемного дома коммерческого использования**	—
14	**Сведения о включении помещения в единый государственный реестр объектов культурного наследия (памятников истории и культуры) народов Российской Федерации**	

1	2	3
14.1	Регистрационный номер, вид и наименование объекта недвижимости в едином государственном реестре объектов культурного наследия (памятников истории и культуры) народов Российской Федерации либо регистрационный номер учетной карты объекта, представляющего собой историко-культурную ценность, вид и наименование выявленного объекта культурного наследия	—
14.2	Реквизиты решений Правительства Российской Федерации, органов охраны объектов культурного наследия о включении объекта недвижимости в единый государственный реестр объектов культурного наследия (памятников истории и культуры) народов Российской Федерации либо об отнесении объекта недвижимости к выявленным объектам культурного наследия, подлежащим государственной охране	—
14.3	Реквизиты документа, на основании которого установлены требования к сохранению, содержанию и использованию объектов культурного наследия (памятников истории и культуры) народов Российской Федерации, требования к обеспечению доступа к таким объектам либо выявленному объекту культурного наследия	—

Обозначение (номер) помещения, машино-места на плане здания, сооружения, плане этажа 123

Кадастровый номер —

№ п/п	Наименование характеристики	Значение характеристики
1	2	3
1	**Вид объекта недвижимости (помещение, машино-место)**	Помещение
2	**Ранее присвоенный государственный учетный номер помещения, машино-места (кадастровый, инвентарный или условный номер)**	—
3	**Кадастровый номер исходного объекта недвижимости (объектов недвижимости)**	—
4	**Номер, тип этажа (этажей), на котором (которых) расположено помещение, машино-место**	4 Этаж
5	**Адрес помещения, машино-места**	—
	Местоположение помещения, машино-места	143180, Российская Федерация, Московская область, Одинцовский г.о., Звенигород г, 3 мкр, д 9, кв 123
	Дополнение местоположения помещения, машино-места	район Восточный
6	**Площадь помещения, машино-места (Р), м²**	38,8
7	**Назначение помещения**	жилое
8	**Вид жилого помещения (квартира, комната (в квартире), если жилое помещение расположено в многоквартирном доме**	квартира
9	**Вид (виды) разрешенного использования помещения**	—
10	**Наименование помещения**	—
11	**Кадастровый номер (при наличии) или обозначение на плане этажа (или поэтажном плане) квартиры, в которой расположена комната**	—
12	**Сведения об отнесении к общему имуществу в многоквартирном доме или к вспомогательным помещениям**	—
13	**Сведения об отнесении к специализированному жилищному фонду или к жилым помещениям наемного дома социального использования или наемного дома коммерческого использования**	—

1	2	3
14	**Сведения о включении помещения в единый государственный реестр объектов культурного наследия (памятников истории и культуры) народов Российской Федерации**	
14.1	Регистрационный номер, вид и наименование объекта недвижимости в едином государственном реестре объектов культурного наследия (памятников истории и культуры) народов Российской Федерации либо регистрационный номер учетной карты объекта, представляющего собой историко-культурную ценность, вид и наименование выявленного объекта культурного наследия	—
14.2	Реквизиты решений Правительства Российской Федерации, органов охраны объектов культурного наследия о включении объекта недвижимости в единый государственный реестр объектов культурного наследия (памятников истории и культуры) народов Российской Федерации либо об отнесении объекта недвижимости к выявленным объектам культурного наследия, подлежащим государственной охране	—
14.3	Реквизиты документа, на основании которого установлены требования к сохранению, содержанию и использованию объектов культурного наследия (памятников истории и культуры) народов Российской Федерации, требования к обеспечению доступа к таким объектам либо выявленному объекту культурного наследия	—

Обозначение (номер) помещения, машино-места на плане здания, сооружения, плане этажа 124

Кадастровый номер —

№ п/п	Наименование характеристики	Значение характеристики
1	2	3
1	**Вид объекта недвижимости (помещение, машино-место)**	Помещение
2	**Ранее присвоенный государственный учетный номер помещения, машино-места (кадастровый, инвентарный или условный номер)**	—
3	**Кадастровый номер исходного объекта недвижимости (объектов недвижимости)**	—
4	**Номер, тип этажа (этажей), на котором (которых) расположено помещение, машино-место**	4 Этаж
5	**Адрес помещения, машино-места**	—
	Местоположение помещения, машино-места	143180, Российская Федерация, Московская область, Одинцовский г.о., Звенигород г, 3 мкр, д 9, кв 124
	Дополнение местоположения помещения, машино-места	район Восточный
6	**Площадь помещения, машино-места (Р), м²**	76,8
7	**Назначение помещения**	жилое
8	**Вид жилого помещения (квартира, комната (в квартире), если жилое помещение расположено в многоквартирном доме**	квартира
9	**Вид (виды) разрешенного использования помещения**	—
10	**Наименование помещения**	—
11	**Кадастровый номер (при наличии) или обозначение на плане этажа (или поэтажном плане) квартиры, в которой расположена комната**	—
12	**Сведения об отнесении к общему имуществу в многоквартирном доме или к вспомогательным помещениям**	—

1	2	3
13	**Сведения об отнесении к специализированному жилищному фонду или к жилым помещениям наемного дома социального использования или наемного дома коммерческого использования**	—
14	**Сведения о включении помещения в единый государственный реестр объектов культурного наследия (памятников истории и культуры) народов Российской Федерации**	
14.1	Регистрационный номер, вид и наименование объекта недвижимости в едином государственном реестре объектов культурного наследия (памятников истории и культуры) народов Российской Федерации либо регистрационный номер учетной карты объекта, представляющего собой историко-культурную ценность, вид и наименование выявленного объекта культурного наследия	—
14.2	Реквизиты решений Правительства Российской Федерации, органов охраны объектов культурного наследия о включении объекта недвижимости в единый государственный реестр объектов культурного наследия (памятников истории и культуры) народов Российской Федерации либо об отнесении объекта недвижимости к выявленным объектам культурного наследия, подлежащим государственной охране	—
14.3	Реквизиты документа, на основании которого установлены требования к сохранению, содержанию и использованию объектов культурного наследия (памятников истории и культуры) народов Российской Федерации, требования к обеспечению доступа к таким объектам либо выявленному объекту культурного наследия	—

Обозначение (номер) помещения, машино-места на плане здания, сооружения, плане этажа 125

Кадастровый номер —

№ п/п	Наименование характеристики	Значение характеристики
1	**2**	**3**
1	**Вид объекта недвижимости (помещение, машино-место)**	Помещение
2	**Ранее присвоенный государственный учетный номер помещения, машино-места (кадастровый, инвентарный или условный номер)**	—
3	**Кадастровый номер исходного объекта недвижимости (объектов недвижимости)**	—
4	**Номер, тип этажа (этажей), на котором (которых) расположено помещение, машино-место**	5 Этаж
5	**Адрес помещения, машино-места**	—
	Местоположение помещения, машино-места	143180, Российская Федерация, Московская область, Одинцовский г.о., Звенигород г, 3 мкр, д 9, кв 125
	Дополнение местоположения помещения, машино-места	район Восточный
6	**Площадь помещения, машино-места (Р), м²**	57,7
7	**Назначение помещения**	жилое
8	**Вид жилого помещения (квартира, комната (в квартире), если жилое помещение расположено в многоквартирном доме**	квартира
9	**Вид (виды) разрешенного использования помещения**	—
10	**Наименование помещения**	—

1	2	3
11	**Кадастровый номер (при наличии) или обозначение на плане этажа (или поэтажном плане) квартиры, в которой расположена комната**	—
12	**Сведения об отнесении к общему имуществу в многоквартирном доме или к вспомогательным помещениям**	—
13	**Сведения об отнесении к специализированному жилищному фонду или к жилым помещениям наемного дома социального использования или наемного дома коммерческого использования**	—
14	**Сведения о включении помещения в единый государственный реестр объектов культурного наследия (памятников истории и культуры) народов Российской Федерации**	
14.1	Регистрационный номер, вид и наименование объекта недвижимости в едином государственном реестре объектов культурного наследия (памятников истории и культуры) народов Российской Федерации либо регистрационный номер учетной карты объекта, представляющего собой историко-культурную ценность, вид и наименование выявленного объекта культурного наследия	—
14.2	Реквизиты решений Правительства Российской Федерации, органов охраны объектов культурного наследия о включении объекта недвижимости в единый государственный реестр объектов культурного наследия (памятников истории и культуры) народов Российской Федерации либо об отнесении объекта недвижимости к выявленным объектам культурного наследия, подлежащим государственной охране	—
14.3	Реквизиты документа, на основании которого установлены требования к сохранению, содержанию и использованию объектов культурного наследия (памятников истории и культуры) народов Российской Федерации, требования к обеспечению доступа к таким объектам либо выявленному объекту культурного наследия	—

Обозначение (номер) помещения, машино-места на плане здания, сооружения, плане этажа 126

Кадастровый номер —

№ п/п	Наименование характеристики	Значение характеристики
1	2	3
1	**Вид объекта недвижимости (помещение, машино-место)**	Помещение
2	**Ранее присвоенный государственный учетный номер помещения, машино-места (кадастровый, инвентарный или условный номер)**	—
3	**Кадастровый номер исходного объекта недвижимости (объектов недвижимости)**	—
4	**Номер, тип этажа (этажей), на котором (которых) расположено помещение, машино-место**	5 Этаж
5	**Адрес помещения, машино-места**	—
	Местоположение помещения, машино-места	143180, Российская Федерация, Московская область, Одинцовский г.о., Звенигород г, 3 мкр, д 9, кв 126
	Дополнение местоположения помещения, машино-места	район Восточный
6	**Площадь помещения, машино-места (Р), м²**	38,8
7	**Назначение помещения**	жилое

1	2	3
8	**Вид жилого помещения (квартира, комната (в квартире), если жилое помещение расположено в многоквартирном доме**	квартира
9	**Вид (виды) разрешенного использования помещения**	—
10	**Наименование помещения**	—
11	**Кадастровый номер (при наличии) или обозначение на плане этажа (или поэтажном плане) квартиры, в которой расположена комната**	—
12	**Сведения об отнесении к общему имуществу в многоквартирном доме или к вспомогательным помещениям**	—
13	**Сведения об отнесении к специализированному жилищному фонду или к жилым помещениям наемного дома социального использования или наемного дома коммерческого использования**	—
14	**Сведения о включении помещения в единый государственный реестр объектов культурного наследия (памятников истории и культуры) народов Российской Федерации**	
14.1	Регистрационный номер, вид и наименование объекта недвижимости в едином государственном реестре объектов культурного наследия (памятников истории и культуры) народов Российской Федерации либо регистрационный номер учетной карты объекта, представляющего собой историко-культурную ценность, вид и наименование выявленного объекта культурного наследия	—
14.2	Реквизиты решений Правительства Российской Федерации, органов охраны объектов культурного наследия о включении объекта недвижимости в единый государственный реестр объектов культурного наследия (памятников истории и культуры) народов Российской Федерации либо об отнесении объекта недвижимости к выявленным объектам культурного наследия, подлежащим государственной охране	—
14.3	Реквизиты документа, на основании которого установлены требования к сохранению, содержанию и использованию объектов культурного наследия (памятников истории и культуры) народов Российской Федерации, требования к обеспечению доступа к таким объектам либо выявленному объекту культурного наследия	—

Обозначение (номер) помещения, машино-места на плане здания, сооружения, плане этажа 127

Кадастровый номер —

№ п/п	Наименование характеристики	Значение характеристики
1	2	3
1	**Вид объекта недвижимости (помещение, машино-место)**	Помещение
2	**Ранее присвоенный государственный учетный номер помещения, машино-места (кадастровый, инвентарный или условный номер)**	—
3	**Кадастровый номер исходного объекта недвижимости (объектов недвижимости)**	—
4	**Номер, тип этажа (этажей), на котором (которых) расположено помещение, машино-место**	5 Этаж
5	**Адрес помещения, машино-места**	—

1	2	3
	Местоположение помещения, машино-места	143180, Российская Федерация, Московская область, Одинцовский г.о., Звенигород г, 3 мкр, д 9, кв 127
	Дополнение местоположения помещения, машино-места	район Восточный
6	**Площадь помещения, машино-места (Р), м²**	38,8
7	**Назначение помещения**	жилое
8	**Вид жилого помещения (квартира, комната (в квартире), если жилое помещение расположено в многоквартирном доме**	квартира
9	**Вид (виды) разрешенного использования помещения**	—
10	**Наименование помещения**	—
11	**Кадастровый номер (при наличии) или обозначение на плане этажа (или поэтажном плане) квартиры, в которой расположена комната**	—
12	**Сведения об отнесении к общему имуществу в многоквартирном доме или к вспомогательным помещениям**	—
13	**Сведения об отнесении к специализированному жилищному фонду или к жилым помещениям наемного дома социального использования или наемного дома коммерческого использования**	—
14	**Сведения о включении помещения в единый государственный реестр объектов культурного наследия (памятников истории и культуры) народов Российской Федерации**	
14.1	Регистрационный номер, вид и наименование объекта недвижимости в едином государственном реестре объектов культурного наследия (памятников истории и культуры) народов Российской Федерации либо регистрационный номер учетной карты объекта, представляющего собой историко-культурную ценность, вид и наименование выявленного объекта культурного наследия	—
14.2	Реквизиты решений Правительства Российской Федерации, органов охраны объектов культурного наследия о включении объекта недвижимости в единый государственный реестр объектов культурного наследия (памятников истории и культуры) народов Российской Федерации либо об отнесении объекта недвижимости к выявленным объектам культурного наследия, подлежащим государственной охране	—
14.3	Реквизиты документа, на основании которого установлены требования к сохранению, содержанию и использованию объектов культурного наследия (памятников истории и культуры) народов Российской Федерации, требования к обеспечению доступа к таким объектам либо выявленному объекту культурного наследия	—

Обозначение (номер) помещения, машино-места на плане здания, сооружения, плане этажа 128

Кадастровый номер —

№ п/п	Наименование характеристики	Значение характеристики
1	2	3
1	**Вид объекта недвижимости (помещение, машино-место)**	Помещение
2	**Ранее присвоенный государственный учетный номер помещения, машино-места (кадастровый, инвентарный или условный номер)**	—

1	2	3
3	**Кадастровый номер исходного объекта недвижимости (объектов недвижимости)**	—
4	**Номер, тип этажа (этажей), на котором (которых) расположено помещение, машино-место**	5 Этаж
5	**Адрес помещения, машино-места**	—
	Местоположение помещения, машино-места	143180, Российская Федерация, Московская область, Одинцовский г.о., Звенигород г, 3 мкр, д 9, кв 128
	Дополнение местоположения помещения, машино-места	район Восточный
6	**Площадь помещения, машино-места (Р), м²**	76,8
7	**Назначение помещения**	жилое
8	**Вид жилого помещения (квартира, комната (в квартире), если жилое помещение расположено в многоквартирном доме**	квартира
9	**Вид (виды) разрешенного использования помещения**	—
10	**Наименование помещения**	—
11	**Кадастровый номер (при наличии) или обозначение на плане этажа (или поэтажном плане) квартиры, в которой расположена комната**	—
12	**Сведения об отнесении к общему имуществу в многоквартирном доме или к вспомогательным помещениям**	—
13	**Сведения об отнесении к специализированному жилищному фонду или к жилым помещениям наемного дома социального использования или наемного дома коммерческого использования**	—
14	**Сведения о включении помещения в единый государственный реестр объектов культурного наследия (памятников истории и культуры) народов Российской Федерации**	
14.1	Регистрационный номер, вид и наименование объекта недвижимости в едином государственном реестре объектов культурного наследия (памятников истории и культуры) народов Российской Федерации либо регистрационный номер учетной карты объекта, представляющего собой историко-культурную ценность, вид и наименование выявленного объекта культурного наследия	—
14.2	Реквизиты решений Правительства Российской Федерации, органов охраны объектов культурного наследия о включении объекта недвижимости в единый государственный реестр объектов культурного наследия (памятников истории и культуры) народов Российской Федерации либо об отнесении объекта недвижимости к выявленным объектам культурного наследия, подлежащим государственной охране	—
14.3	Реквизиты документа, на основании которого установлены требования к сохранению, содержанию и использованию объектов культурного наследия (памятников истории и культуры) народов Российской Федерации, требования к обеспечению доступа к таким объектам либо выявленному объекту культурного наследия	—

Обозначение (номер) помещения, машино-места на плане здания, сооружения, плане этажа 129

Кадастровый номер —

№ п/п	Наименование характеристики	Значение характеристики
1	2	3

1	2	3
1	**Вид объекта недвижимости (помещение, машино-место)**	Помещение
2	**Ранее присвоенный государственный учетный номер помещения, машино-места (кадастровый, инвентарный или условный номер)**	—
3	**Кадастровый номер исходного объекта недвижимости (объектов недвижимости)**	—
4	**Номер, тип этажа (этажей), на котором (которых) расположено помещение, машино-место**	6 Этаж
5	**Адрес помещения, машино-места**	—
	Местоположение помещения, машино-места	143180, Российская Федерация, Московская область, Одинцовский г.о., Звенигород г, 3 мкр, д 9, кв 129
	Дополнение местоположения помещения, машино-места	район Восточный
6	**Площадь помещения, машино-места (Р), м²**	57,8
7	**Назначение помещения**	жилое
8	**Вид жилого помещения (квартира, комната (в квартире), если жилое помещение расположено в многоквартирном доме**	квартира
9	**Вид (виды) разрешенного использования помещения**	—
10	**Наименование помещения**	—
11	**Кадастровый номер (при наличии) или обозначение на плане этажа (или поэтажном плане) квартиры, в которой расположена комната**	—
12	**Сведения об отнесении к общему имуществу в многоквартирном доме или к вспомогательным помещениям**	—
13	**Сведения об отнесении к специализированному жилищному фонду или к жилым помещениям наемного дома социального использования или наемного дома коммерческого использования**	—
14	**Сведения о включении помещения в единый государственный реестр объектов культурного наследия (памятников истории и культуры) народов Российской Федерации**	
14.1	Регистрационный номер, вид и наименование объекта недвижимости в едином государственном реестре объектов культурного наследия (памятников истории и культуры) народов Российской Федерации либо регистрационный номер учетной карты объекта, представляющего собой историко-культурную ценность, вид и наименование выявленного объекта культурного наследия	—
14.2	Реквизиты решений Правительства Российской Федерации, органов охраны объектов культурного наследия о включении объекта недвижимости в единый государственный реестр объектов культурного наследия (памятников истории и культуры) народов Российской Федерации либо об отнесении объекта недвижимости к выявленным объектам культурного наследия, подлежащим государственной охране	—
14.3	Реквизиты документа, на основании которого установлены требования к сохранению, содержанию и использованию объектов культурного наследия (памятников истории и культуры) народов Российской Федерации, требования к обеспечению доступа к таким объектам либо выявленному объекту культурного наследия	—

Обозначение (номер) помещения, машино-места на плане здания, сооружения, плане этажа	130
Кадастровый номер	—

№ п/п	Наименование характеристики	Значение характеристики
1	2	3
1	**Вид объекта недвижимости (помещение, машино-место)**	Помещение
2	**Ранее присвоенный государственный учетный номер помещения, машино-места (кадастровый, инвентарный или условный номер)**	—
3	**Кадастровый номер исходного объекта недвижимости (объектов недвижимости)**	—
4	**Номер, тип этажа (этажей), на котором (которых) расположено помещение, машино-место**	6 Этаж
5	**Адрес помещения, машино-места**	—
	Местоположение помещения, машино-места	143180, Российская Федерация, Московская область, Одинцовский г.о., Звенигород г, 3 мкр, д 9, кв 130
	Дополнение местоположения помещения, машино-места	район Восточный
6	**Площадь помещения, машино-места (Р), м²**	38,8
7	**Назначение помещения**	жилое
8	**Вид жилого помещения (квартира, комната (в квартире), если жилое помещение расположено в многоквартирном доме**	квартира
9	**Вид (виды) разрешенного использования помещения**	—
10	**Наименование помещения**	—
11	**Кадастровый номер (при наличии) или обозначение на плане этажа (или поэтажном плане) квартиры, в которой расположена комната**	—
12	**Сведения об отнесении к общему имуществу в многоквартирном доме или к вспомогательным помещениям**	—
13	**Сведения об отнесении к специализированному жилищному фонду или к жилым помещениям наемного дома социального использования или наемного дома коммерческого использования**	—
14	**Сведения о включении помещения в единый государственный реестр объектов культурного наследия (памятников истории и культуры) народов Российской Федерации**	
14.1	Регистрационный номер, вид и наименование объекта недвижимости в едином государственном реестре объектов культурного наследия (памятников истории и культуры) народов Российской Федерации либо регистрационный номер учетной карты объекта, представляющего собой историко-культурную ценность, вид и наименование выявленного объекта культурного наследия	—
14.2	Реквизиты решений Правительства Российской Федерации, органов охраны объектов культурного наследия о включении объекта недвижимости в единый государственный реестр объектов культурного наследия (памятников истории и культуры) народов Российской Федерации либо об отнесении объекта недвижимости к выявленным объектам культурного наследия, подлежащим государственной охране	—

1	2	3
14.3	Реквизиты документа, на основании которого установлены требования к сохранению, содержанию и использованию объектов культурного наследия (памятников истории и культуры) народов Российской Федерации, требования к обеспечению доступа к таким объектам либо выявленному объекту культурного наследия	—

Обозначение (номер) помещения, машино-места на плане здания, сооружения, плане этажа 131

Кадастровый номер —

№ п/п	Наименование характеристики	Значение характеристики
1	2	3
1	**Вид объекта недвижимости (помещение, машино-место)**	Помещение
2	**Ранее присвоенный государственный учетный номер помещения, машино-места (кадастровый, инвентарный или условный номер)**	—
3	**Кадастровый номер исходного объекта недвижимости (объектов недвижимости)**	—
4	**Номер, тип этажа (этажей), на котором (которых) расположено помещение, машино-место**	6 Этаж
5	**Адрес помещения, машино-места**	—
	Местоположение помещения, машино-места	143180, Российская Федерация, Московская область, Одинцовский г.о., Звенигород г, 3 мкр, д 9, кв 131
	Дополнение местоположения помещения, машино-места	район Восточный
6	**Площадь помещения, машино-места (Р), м²**	38,8
7	**Назначение помещения**	жилое
8	**Вид жилого помещения (квартира, комната (в квартире), если жилое помещение расположено в многоквартирном доме**	квартира
9	**Вид (виды) разрешенного использования помещения**	—
10	**Наименование помещения**	—
11	**Кадастровый номер (при наличии) или обозначение на плане этажа (или поэтажном плане) квартиры, в которой расположена комната**	—
12	**Сведения об отнесении к общему имуществу в многоквартирном доме или к вспомогательным помещениям**	—
13	**Сведения об отнесении к специализированному жилищному фонду или к жилым помещениям наемного дома социального использования или наемного дома коммерческого использования**	—
14	**Сведения о включении помещения в единый государственный реестр объектов культурного наследия (памятников истории и культуры) народов Российской Федерации**	
14.1	Регистрационный номер, вид и наименование объекта недвижимости в едином государственном реестре объектов культурного наследия (памятников истории и культуры) народов Российской Федерации либо регистрационный номер учетной карты объекта, представляющего собой историко-культурную ценность, вид и наименование выявленного объекта культурного наследия	—

1	2	3
14.2	Реквизиты решений Правительства Российской Федерации, органов охраны объектов культурного наследия о включении объекта недвижимости в единый государственный реестр объектов культурного наследия (памятников истории и культуры) народов Российской Федерации либо об отнесении объекта недвижимости к выявленным объектам культурного наследия, подлежащим государственной охране	—
14.3	Реквизиты документа, на основании которого установлены требования к сохранению, содержанию и использованию объектов культурного наследия (памятников истории и культуры) народов Российской Федерации, требования к обеспечению доступа к таким объектам либо выявленному объекту культурного наследия	—

Обозначение (номер) помещения, машино-места на плане здания, сооружения, плане этажа 132

Кадастровый номер —

№ п/п	Наименование характеристики	Значение характеристики
1	2	3
1	**Вид объекта недвижимости (помещение, машино-место)**	Помещение
2	**Ранее присвоенный государственный учетный номер помещения, машино-места (кадастровый, инвентарный или условный номер)**	—
3	**Кадастровый номер исходного объекта недвижимости (объектов недвижимости)**	—
4	**Номер, тип этажа (этажей), на котором (которых) расположено помещение, машино-место**	6 Этаж
5	**Адрес помещения, машино-места**	—
	Местоположение помещения, машино-места	143180, Российская Федерация, Московская область, Одинцовский г.о., Звенигород г, 3 мкр, д 9, кв 132
	Дополнение местоположения помещения, машино-места	район Восточный
6	**Площадь помещения, машино-места (Р), м²**	76,9
7	**Назначение помещения**	жилое
8	**Вид жилого помещения (квартира, комната (в квартире), если жилое помещение расположено в многоквартирном доме**	квартира
9	**Вид (виды) разрешенного использования помещения**	—
10	**Наименование помещения**	—
11	**Кадастровый номер (при наличии) или обозначение на плане этажа (или поэтажном плане) квартиры, в которой расположена комната**	—
12	**Сведения об отнесении к общему имуществу в многоквартирном доме или к вспомогательным помещениям**	—
13	**Сведения об отнесении к специализированному жилищному фонду или к жилым помещениям наемного дома социального использования или наемного дома коммерческого использования**	—
14	**Сведения о включении помещения в единый государственный реестр объектов культурного наследия (памятников истории и культуры) народов Российской Федерации**	

1	2	3
14.1	Регистрационный номер, вид и наименование объекта недвижимости в едином государственном реестре объектов культурного наследия (памятников истории и культуры) народов Российской Федерации либо регистрационный номер учетной карты объекта, представляющего собой историко-культурную ценность, вид и наименование выявленного объекта культурного наследия	—
14.2	Реквизиты решений Правительства Российской Федерации, органов охраны объектов культурного наследия о включении объекта недвижимости в единый государственный реестр объектов культурного наследия (памятников истории и культуры) народов Российской Федерации либо об отнесении объекта недвижимости к выявленным объектам культурного наследия, подлежащим государственной охране	—
14.3	Реквизиты документа, на основании которого установлены требования к сохранению, содержанию и использованию объектов культурного наследия (памятников истории и культуры) народов Российской Федерации, требования к обеспечению доступа к таким объектам либо выявленному объекту культурного наследия	—

Обозначение (номер) помещения, машино-места на плане здания, сооружения, плане этажа 133

Кадастровый номер —

№ п/п	Наименование характеристики	Значение характеристики
1	2	3
1	**Вид объекта недвижимости (помещение, машино-место)**	Помещение
2	**Ранее присвоенный государственный учетный номер помещения, машино-места (кадастровый, инвентарный или условный номер)**	—
3	**Кадастровый номер исходного объекта недвижимости (объектов недвижимости)**	—
4	**Номер, тип этажа (этажей), на котором (которых) расположено помещение, машино-место**	7 Этаж
5	**Адрес помещения, машино-места**	—
	Местоположение помещения, машино-места	143180, Российская Федерация, Московская область, Одинцовский г.о., Звенигород г, 3 мкр, д 9, кв 133
	Дополнение местоположения помещения, машино-места	район Восточный
6	**Площадь помещения, машино-места (Р), м²**	57,6
7	**Назначение помещения**	жилое
8	**Вид жилого помещения (квартира, комната (в квартире), если жилое помещение расположено в многоквартирном доме**	квартира
9	**Вид (виды) разрешенного использования помещения**	—
10	**Наименование помещения**	—
11	**Кадастровый номер (при наличии) или обозначение на плане этажа (или поэтажном плане) квартиры, в которой расположена комната**	—
12	**Сведения об отнесении к общему имуществу в многоквартирном доме или к вспомогательным помещениям**	—
13	**Сведения об отнесении к специализированному жилищному фонду или к жилым помещениям наемного дома социального использования или наемного дома коммерческого использования**	—

1	2	3
14	**Сведения о включении помещения в единый государственный реестр объектов культурного наследия (памятников истории и культуры) народов Российской Федерации**	
14.1	Регистрационный номер, вид и наименование объекта недвижимости в едином государственном реестре объектов культурного наследия (памятников истории и культуры) народов Российской Федерации либо регистрационный номер учетной карты объекта, представляющего собой историко-культурную ценность, вид и наименование выявленного объекта культурного наследия	—
14.2	Реквизиты решений Правительства Российской Федерации, органов охраны объектов культурного наследия о включении объекта недвижимости в единый государственный реестр объектов культурного наследия (памятников истории и культуры) народов Российской Федерации либо об отнесении объекта недвижимости к выявленным объектам культурного наследия, подлежащим государственной охране	—
14.3	Реквизиты документа, на основании которого установлены требования к сохранению, содержанию и использованию объектов культурного наследия (памятников истории и культуры) народов Российской Федерации, требования к обеспечению доступа к таким объектам либо выявленному объекту культурного наследия	—

Обозначение (номер) помещения, машино-места на плане здания, сооружения, плане этажа 134

Кадастровый номер —

№ п/п	Наименование характеристики	Значение характеристики
1	2	3
1	**Вид объекта недвижимости (помещение, машино-место)**	Помещение
2	**Ранее присвоенный государственный учетный номер помещения, машино-места (кадастровый, инвентарный или условный номер)**	—
3	**Кадастровый номер исходного объекта недвижимости (объектов недвижимости)**	—
4	**Номер, тип этажа (этажей), на котором (которых) расположено помещение, машино-место**	7 Этаж
5	**Адрес помещения, машино-места**	—
	Местоположение помещения, машино-места	143180, Российская Федерация, Московская область, Одинцовский г.о., Звенигород г, 3 мкр, д 9, кв 134
	Дополнение местоположения помещения, машино-места	район Восточный
6	**Площадь помещения, машино-места (Р), м²**	38,8
7	**Назначение помещения**	жилое
8	**Вид жилого помещения (квартира, комната (в квартире), если жилое помещение расположено в многоквартирном доме**	квартира
9	**Вид (виды) разрешенного использования помещения**	—
10	**Наименование помещения**	—
11	**Кадастровый номер (при наличии) или обозначение на плане этажа (или поэтажном плане) квартиры, в которой расположена комната**	—
12	**Сведения об отнесении к общему имуществу в многоквартирном доме или к вспомогательным помещениям**	—

1	2	3
13	**Сведения об отнесении к специализированному жилищному фонду или к жилым помещениям наемного дома социального использования или наемного дома коммерческого использования**	—
14	**Сведения о включении помещения в единый государственный реестр объектов культурного наследия (памятников истории и культуры) народов Российской Федерации**	
14.1	Регистрационный номер, вид и наименование объекта недвижимости в едином государственном реестре объектов культурного наследия (памятников истории и культуры) народов Российской Федерации либо регистрационный номер учетной карты объекта, представляющего собой историко-культурную ценность, вид и наименование выявленного объекта культурного наследия	—
14.2	Реквизиты решений Правительства Российской Федерации, органов охраны объектов культурного наследия о включении объекта недвижимости в единый государственный реестр объектов культурного наследия (памятников истории и культуры) народов Российской Федерации либо об отнесении объекта недвижимости к выявленным объектам культурного наследия, подлежащим государственной охране	—
14.3	Реквизиты документа, на основании которого установлены требования к сохранению, содержанию и использованию объектов культурного наследия (памятников истории и культуры) народов Российской Федерации, требования к обеспечению доступа к таким объектам либо выявленному объекту культурного наследия	—

Обозначение (номер) помещения, машино-места на плане здания, сооружения, плане этажа 135

Кадастровый номер —

№ п/п	Наименование характеристики	Значение характеристики
1	**2**	**3**
1	**Вид объекта недвижимости (помещение, машино-место)**	Помещение
2	**Ранее присвоенный государственный учетный номер помещения, машино-места (кадастровый, инвентарный или условный номер)**	—
3	**Кадастровый номер исходного объекта недвижимости (объектов недвижимости)**	—
4	**Номер, тип этажа (этажей), на котором (которых) расположено помещение, машино-место**	7 Этаж
5	**Адрес помещения, машино-места**	—
	Местоположение помещения, машино-места	143180, Российская Федерация, Московская область, Одинцовский г.о., Звенигород г, 3 мкр, д 9, кв 135
	Дополнение местоположения помещения, машино-места	район Восточный
6	**Площадь помещения, машино-места (Р), м²**	38,8
7	**Назначение помещения**	жилое
8	**Вид жилого помещения (квартира, комната (в квартире), если жилое помещение расположено в многоквартирном доме**	квартира
9	**Вид (виды) разрешенного использования помещения**	—
10	**Наименование помещения**	—

1	2	3
11	**Кадастровый номер (при наличии) или обозначение на плане этажа (или поэтажном плане) квартиры, в которой расположена комната**	—
12	**Сведения об отнесении к общему имуществу в многоквартирном доме или к вспомогательным помещениям**	—
13	**Сведения об отнесении к специализированному жилищному фонду или к жилым помещениям наемного дома социального использования или наемного дома коммерческого использования**	—
14	**Сведения о включении помещения в единый государственный реестр объектов культурного наследия (памятников истории и культуры) народов Российской Федерации**	
14.1	Регистрационный номер, вид и наименование объекта недвижимости в едином государственном реестре объектов культурного наследия (памятников истории и культуры) народов Российской Федерации либо регистрационный номер учетной карты объекта, представляющего собой историко-культурную ценность, вид и наименование выявленного объекта культурного наследия	—
14.2	Реквизиты решений Правительства Российской Федерации, органов охраны объектов культурного наследия о включении объекта недвижимости в единый государственный реестр объектов культурного наследия (памятников истории и культуры) народов Российской Федерации либо об отнесении объекта недвижимости к выявленным объектам культурного наследия, подлежащим государственной охране	—
14.3	Реквизиты документа, на основании которого установлены требования к сохранению, содержанию и использованию объектов культурного наследия (памятников истории и культуры) народов Российской Федерации, требования к обеспечению доступа к таким объектам либо выявленному объекту культурного наследия	—

Обозначение (номер) помещения, машино-места на плане здания, сооружения, плане этажа 136

Кадастровый номер —

№ п/п	Наименование характеристики	Значение характеристики
1	2	3
1	**Вид объекта недвижимости (помещение, машино-место)**	Помещение
2	**Ранее присвоенный государственный учетный номер помещения, машино-места (кадастровый, инвентарный или условный номер)**	—
3	**Кадастровый номер исходного объекта недвижимости (объектов недвижимости)**	—
4	**Номер, тип этажа (этажей), на котором (которых) расположено помещение, машино-место**	7 Этаж
5	**Адрес помещения, машино-места**	—
	Местоположение помещения, машино-места	143180, Российская Федерация, Московская область, Одинцовский г.о., Звенигород г, 3 мкр, д 9, кв 136
	Дополнение местоположения помещения, машино-места	район Восточный
6	**Площадь помещения, машино-места (Р), м²**	76,9
7	**Назначение помещения**	жилое

1	2	3
8	**Вид жилого помещения (квартира, комната (в квартире), если жилое помещение расположено в многоквартирном доме**	квартира
9	**Вид (виды) разрешенного использования помещения**	—
10	**Наименование помещения**	—
11	**Кадастровый номер (при наличии) или обозначение на плане этажа (или поэтажном плане) квартиры, в которой расположена комната**	—
12	**Сведения об отнесении к общему имуществу в многоквартирном доме или к вспомогательным помещениям**	—
13	**Сведения об отнесении к специализированному жилищному фонду или к жилым помещениям наемного дома социального использования или наемного дома коммерческого использования**	—
14	**Сведения о включении помещения в единый государственный реестр объектов культурного наследия (памятников истории и культуры) народов Российской Федерации**	
14.1	Регистрационный номер, вид и наименование объекта недвижимости в едином государственном реестре объектов культурного наследия (памятников истории и культуры) народов Российской Федерации либо регистрационный номер учетной карты объекта, представляющего собой историко-культурную ценность, вид и наименование выявленного объекта культурного наследия	—
14.2	Реквизиты решений Правительства Российской Федерации, органов охраны объектов культурного наследия о включении объекта недвижимости в единый государственный реестр объектов культурного наследия (памятников истории и культуры) народов Российской Федерации либо об отнесении объекта недвижимости к выявленным объектам культурного наследия, подлежащим государственной охране	—
14.3	Реквизиты документа, на основании которого установлены требования к сохранению, содержанию и использованию объектов культурного наследия (памятников истории и культуры) народов Российской Федерации, требования к обеспечению доступа к таким объектам либо выявленному объекту культурного наследия	—

Обозначение (номер) помещения, машино-места на плане здания, сооружения, плане этажа 137

Кадастровый номер —

№ п/п	Наименование характеристики	Значение характеристики
1	2	3
1	**Вид объекта недвижимости (помещение, машино-место)**	Помещение
2	**Ранее присвоенный государственный учетный номер помещения, машино-места (кадастровый, инвентарный или условный номер)**	—
3	**Кадастровый номер исходного объекта недвижимости (объектов недвижимости)**	—
4	**Номер, тип этажа (этажей), на котором (которых) расположено помещение, машино-место**	8 Этаж
5	**Адрес помещения, машино-места**	—

1	2	3
	Местоположение помещения, машино-места	143180, Российская Федерация, Московская область, Одинцовский г.о., Звенигород г, 3 мкр, д 9, кв 137
	Дополнение местоположения помещения, машино-места	район Восточный
6	**Площадь помещения, машино-места (Р), м²**	57,9
7	**Назначение помещения**	жилое
8	**Вид жилого помещения (квартира, комната (в квартире), если жилое помещение расположено в многоквартирном доме**	квартира
9	**Вид (виды) разрешенного использования помещения**	—
10	**Наименование помещения**	—
11	**Кадастровый номер (при наличии) или обозначение на плане этажа (или поэтажном плане) квартиры, в которой расположена комната**	—
12	**Сведения об отнесении к общему имуществу в многоквартирном доме или к вспомогательным помещениям**	—
13	**Сведения об отнесении к специализированному жилищному фонду или к жилым помещениям наемного дома социального использования или наемного дома коммерческого использования**	—
14	**Сведения о включении помещения в единый государственный реестр объектов культурного наследия (памятников истории и культуры) народов Российской Федерации**	
14.1	Регистрационный номер, вид и наименование объекта недвижимости в едином государственном реестре объектов культурного наследия (памятников истории и культуры) народов Российской Федерации либо регистрационный номер учетной карты объекта, представляющего собой историко-культурную ценность, вид и наименование выявленного объекта культурного наследия	—
14.2	Реквизиты решений Правительства Российской Федерации, органов охраны объектов культурного наследия о включении объекта недвижимости в единый государственный реестр объектов культурного наследия (памятников истории и культуры) народов Российской Федерации либо об отнесении объекта недвижимости к выявленным объектам культурного наследия, подлежащим государственной охране	—
14.3	Реквизиты документа, на основании которого установлены требования к сохранению, содержанию и использованию объектов культурного наследия (памятников истории и культуры) народов Российской Федерации, требования к обеспечению доступа к таким объектам либо выявленному объекту культурного наследия	—

Обозначение (номер) помещения, машино-места на плане здания, сооружения, плане этажа 138

Кадастровый номер —

№ п/п	Наименование характеристики	Значение характеристики
1	2	3
1	**Вид объекта недвижимости (помещение, машино-место)**	Помещение
2	**Ранее присвоенный государственный учетный номер помещения, машино-места (кадастровый, инвентарный или условный номер)**	—

1	2	3
3	**Кадастровый номер исходного объекта недвижимости (объектов недвижимости)**	—
4	**Номер, тип этажа (этажей), на котором (которых) расположено помещение, машино-место**	8 Этаж
5	**Адрес помещения, машино-места**	—
	Местоположение помещения, машино-места	143180, Российская Федерация, Московская область, Одинцовский г.о., Звенигород г, 3 мкр, д 9, кв 138
	Дополнение местоположения помещения, машино-места	район Восточный
6	**Площадь помещения, машино-места (Р), м²**	38,8
7	**Назначение помещения**	жилое
8	**Вид жилого помещения (квартира, комната (в квартире), если жилое помещение расположено в многоквартирном доме**	квартира
9	**Вид (виды) разрешенного использования помещения**	—
10	**Наименование помещения**	—
11	**Кадастровый номер (при наличии) или обозначение на плане этажа (или поэтажном плане) квартиры, в которой расположена комната**	—
12	**Сведения об отнесении к общему имуществу в многоквартирном доме или к вспомогательным помещениям**	—
13	**Сведения об отнесении к специализированному жилищному фонду или к жилым помещениям наемного дома социального использования или наемного дома коммерческого использования**	—
14	**Сведения о включении помещения в единый государственный реестр объектов культурного наследия (памятников истории и культуры) народов Российской Федерации**	
14.1	Регистрационный номер, вид и наименование объекта недвижимости в едином государственном реестре объектов культурного наследия (памятников истории и культуры) народов Российской Федерации либо регистрационный номер учетной карты объекта, представляющего собой историко-культурную ценность, вид и наименование выявленного объекта культурного наследия	—
14.2	Реквизиты решений Правительства Российской Федерации, органов охраны объектов культурного наследия о включении объекта недвижимости в единый государственный реестр объектов культурного наследия (памятников истории и культуры) народов Российской Федерации либо об отнесении объекта недвижимости к выявленным объектам культурного наследия, подлежащим государственной охране	—
14.3	Реквизиты документа, на основании которого установлены требования к сохранению, содержанию и использованию объектов культурного наследия (памятников истории и культуры) народов Российской Федерации, требования к обеспечению доступа к таким объектам либо выявленному объекту культурного наследия	—

Обозначение (номер) помещения, машино-места на плане здания, сооружения, плане этажа 139

Кадастровый номер —

№ п/п	Наименование характеристики	Значение характеристики
1	2	3

1	2	3
1	**Вид объекта недвижимости (помещение, машино-место)**	Помещение
2	**Ранее присвоенный государственный учетный номер помещения, машино-места (кадастровый, инвентарный или условный номер)**	—
3	**Кадастровый номер исходного объекта недвижимости (объектов недвижимости)**	—
4	**Номер, тип этажа (этажей), на котором (которых) расположено помещение, машино-место**	8 Этаж
5	**Адрес помещения, машино-места**	—
	Местоположение помещения, машино-места	143180, Российская Федерация, Московская область, Одинцовский г.о., Звенигород г, 3 мкр, д 9, кв 139
	Дополнение местоположения помещения, машино-места	район Восточный
6	**Площадь помещения, машино-места (Р), м²**	38,8
7	**Назначение помещения**	жилое
8	**Вид жилого помещения (квартира, комната (в квартире), если жилое помещение расположено в многоквартирном доме**	квартира
9	**Вид (виды) разрешенного использования помещения**	—
10	**Наименование помещения**	—
11	**Кадастровый номер (при наличии) или обозначение на плане этажа (или поэтажном плане) квартиры, в которой расположена комната**	—
12	**Сведения об отнесении к общему имуществу в многоквартирном доме или к вспомогательным помещениям**	—
13	**Сведения об отнесении к специализированному жилищному фонду или к жилым помещениям наемного дома социального использования или наемного дома коммерческого использования**	—
14	**Сведения о включении помещения в единый государственный реестр объектов культурного наследия (памятников истории и культуры) народов Российской Федерации**	
14.1	Регистрационный номер, вид и наименование объекта недвижимости в едином государственном реестре объектов культурного наследия (памятников истории и культуры) народов Российской Федерации либо регистрационный номер учетной карты объекта, представляющего собой историко-культурную ценность, вид и наименование выявленного объекта культурного наследия	—
14.2	Реквизиты решений Правительства Российской Федерации, органов охраны объектов культурного наследия о включении объекта недвижимости в единый государственный реестр объектов культурного наследия (памятников истории и культуры) народов Российской Федерации либо об отнесении объекта недвижимости к выявленным объектам культурного наследия, подлежащим государственной охране	—
14.3	Реквизиты документа, на основании которого установлены требования к сохранению, содержанию и использованию объектов культурного наследия (памятников истории и культуры) народов Российской Федерации, требования к обеспечению доступа к таким объектам либо выявленному объекту культурного наследия	—

Обозначение (номер) помещения, машино-места на плане здания, сооружения, плане этажа	140
Кадастровый номер	—

№ п/п	Наименование характеристики	Значение характеристики
1	2	3
1	**Вид объекта недвижимости (помещение, машино-место)**	Помещение
2	**Ранее присвоенный государственный учетный номер помещения, машино-места (кадастровый, инвентарный или условный номер)**	—
3	**Кадастровый номер исходного объекта недвижимости (объектов недвижимости)**	—
4	**Номер, тип этажа (этажей), на котором (которых) расположено помещение, машино-место**	8 Этаж
5	**Адрес помещения, машино-места**	—
	Местоположение помещения, машино-места	143180, Российская Федерация, Московская область, Одинцовский г.о., Звенигород г, 3 мкр, д 9, кв 140
	Дополнение местоположения помещения, машино-места	район Восточный
6	**Площадь помещения, машино-места (Р), м²**	77,0
7	**Назначение помещения**	жилое
8	**Вид жилого помещения (квартира, комната (в квартире), если жилое помещение расположено в многоквартирном доме**	квартира
9	**Вид (виды) разрешенного использования помещения**	—
10	**Наименование помещения**	—
11	**Кадастровый номер (при наличии) или обозначение на плане этажа (или поэтажном плане) квартиры, в которой расположена комната**	—
12	**Сведения об отнесении к общему имуществу в многоквартирном доме или к вспомогательным помещениям**	—
13	**Сведения об отнесении к специализированному жилищному фонду или к жилым помещениям наемного дома социального использования или наемного дома коммерческого использования**	—
14	**Сведения о включении помещения в единый государственный реестр объектов культурного наследия (памятников истории и культуры) народов Российской Федерации**	
14.1	Регистрационный номер, вид и наименование объекта недвижимости в едином государственном реестре объектов культурного наследия (памятников истории и культуры) народов Российской Федерации либо регистрационный номер учетной карты объекта, представляющего собой историко-культурную ценность, вид и наименование выявленного объекта культурного наследия	—
14.2	Реквизиты решений Правительства Российской Федерации, органов охраны объектов культурного наследия о включении объекта недвижимости в единый государственный реестр объектов культурного наследия (памятников истории и культуры) народов Российской Федерации либо об отнесении объекта недвижимости к выявленным объектам культурного наследия, подлежащим государственной охране	—

1	2	3
14.3	Реквизиты документа, на основании которого установлены требования к сохранению, содержанию и использованию объектов культурного наследия (памятников истории и культуры) народов Российской Федерации, требования к обеспечению доступа к таким объектам либо выявленному объекту культурного наследия	—

Обозначение (номер) помещения, машино-места на плане здания, сооружения, плане этажа 141

Кадастровый номер —

№ п/п	Наименование характеристики	Значение характеристики
1	2	3
1	**Вид объекта недвижимости (помещение, машино-место)**	Помещение
2	**Ранее присвоенный государственный учетный номер помещения, машино-места (кадастровый, инвентарный или условный номер)**	—
3	**Кадастровый номер исходного объекта недвижимости (объектов недвижимости)**	—
4	**Номер, тип этажа (этажей), на котором (которых) расположено помещение, машино-место**	9 Этаж
5	**Адрес помещения, машино-места**	—
	Местоположение помещения, машино-места	143180, Российская Федерация, Московская область, Одинцовский г.о., Звенигород г, 3 мкр, д 9, кв 141
	Дополнение местоположения помещения, машино-места	район Восточный
6	**Площадь помещения, машино-места (Р), м²**	57,8
7	**Назначение помещения**	жилое
8	**Вид жилого помещения (квартира, комната (в квартире), если жилое помещение расположено в многоквартирном доме**	квартира
9	**Вид (виды) разрешенного использования помещения**	—
10	**Наименование помещения**	—
11	**Кадастровый номер (при наличии) или обозначение на плане этажа (или поэтажном плане) квартиры, в которой расположена комната**	—
12	**Сведения об отнесении к общему имуществу в многоквартирном доме или к вспомогательным помещениям**	—
13	**Сведения об отнесении к специализированному жилищному фонду или к жилым помещениям наемного дома социального использования или наемного дома коммерческого использования**	—
14	**Сведения о включении помещения в единый государственный реестр объектов культурного наследия (памятников истории и культуры) народов Российской Федерации**	
14.1	Регистрационный номер, вид и наименование объекта недвижимости в едином государственном реестре объектов культурного наследия (памятников истории и культуры) народов Российской Федерации либо регистрационный номер учетной карты объекта, представляющего собой историко-культурную ценность, вид и наименование выявленного объекта культурного наследия	—

1	2	3
14.2	Реквизиты решений Правительства Российской Федерации, органов охраны объектов культурного наследия о включении объекта недвижимости в единый государственный реестр объектов культурного наследия (памятников истории и культуры) народов Российской Федерации либо об отнесении объекта недвижимости к выявленным объектам культурного наследия, подлежащим государственной охране	—
14.3	Реквизиты документа, на основании которого установлены требования к сохранению, содержанию и использованию объектов культурного наследия (памятников истории и культуры) народов Российской Федерации, требования к обеспечению доступа к таким объектам либо выявленному объекту культурного наследия	—

Обозначение (номер) помещения, машино-места на плане здания, сооружения, плане этажа 142

Кадастровый номер —

№ п/п	Наименование характеристики	Значение характеристики
1	2	3
1	**Вид объекта недвижимости (помещение, машино-место)**	Помещение
2	**Ранее присвоенный государственный учетный номер помещения, машино-места (кадастровый, инвентарный или условный номер)**	—
3	**Кадастровый номер исходного объекта недвижимости (объектов недвижимости)**	—
4	**Номер, тип этажа (этажей), на котором (которых) расположено помещение, машино-место**	9 Этаж
5	**Адрес помещения, машино-места**	—
	Местоположение помещения, машино-места	143180, Российская Федерация, Московская область, Одинцовский г.о., Звенигород г, 3 мкр, д 9, кв 142
	Дополнение местоположения помещения, машино-места	район Восточный
6	**Площадь помещения, машино-места (Р), м²**	38,8
7	**Назначение помещения**	жилое
8	**Вид жилого помещения (квартира, комната (в квартире), если жилое помещение расположено в многоквартирном доме**	квартира
9	**Вид (виды) разрешенного использования помещения**	—
10	**Наименование помещения**	—
11	**Кадастровый номер (при наличии) или обозначение на плане этажа (или поэтажном плане) квартиры, в которой расположена комната**	—
12	**Сведения об отнесении к общему имуществу в многоквартирном доме или к вспомогательным помещениям**	—
13	**Сведения об отнесении к специализированному жилищному фонду или к жилым помещениям наемного дома социального использования или наемного дома коммерческого использования**	—
14	**Сведения о включении помещения в единый государственный реестр объектов культурного наследия (памятников истории и культуры) народов Российской Федерации**	

1	2	3
14.1	Регистрационный номер, вид и наименование объекта недвижимости в едином государственном реестре объектов культурного наследия (памятников истории и культуры) народов Российской Федерации либо регистрационный номер учетной карты объекта, представляющего собой историко-культурную ценность, вид и наименование выявленного объекта культурного наследия	—
14.2	Реквизиты решений Правительства Российской Федерации, органов охраны объектов культурного наследия о включении объекта недвижимости в единый государственный реестр объектов культурного наследия (памятников истории и культуры) народов Российской Федерации либо об отнесении объекта недвижимости к выявленным объектам культурного наследия, подлежащим государственной охране	—
14.3	Реквизиты документа, на основании которого установлены требования к сохранению, содержанию и использованию объектов культурного наследия (памятников истории и культуры) народов Российской Федерации, требования к обеспечению доступа к таким объектам либо выявленному объекту культурного наследия	—

Обозначение (номер) помещения, машино-места на плане здания, сооружения, плане этажа 143

Кадастровый номер —

№ п/п	Наименование характеристики	Значение характеристики
1	2	3
1	**Вид объекта недвижимости (помещение, машино-место)**	Помещение
2	**Ранее присвоенный государственный учетный номер помещения, машино-места (кадастровый, инвентарный или условный номер)**	—
3	**Кадастровый номер исходного объекта недвижимости (объектов недвижимости)**	—
4	**Номер, тип этажа (этажей), на котором (которых) расположено помещение, машино-место**	9 Этаж
5	**Адрес помещения, машино-места**	—
	Местоположение помещения, машино-места	143180, Российская Федерация, Московская область, Одинцовский г.о., Звенигород г, 3 мкр, д 9, кв 143
	Дополнение местоположения помещения, машино-места	район Восточный
6	**Площадь помещения, машино-места (Р), м²**	38,8
7	**Назначение помещения**	жилое
8	**Вид жилого помещения (квартира, комната (в квартире), если жилое помещение расположено в многоквартирном доме**	квартира
9	**Вид (виды) разрешенного использования помещения**	—
10	**Наименование помещения**	—
11	**Кадастровый номер (при наличии) или обозначение на плане этажа (или поэтажном плане) квартиры, в которой расположена комната**	—
12	**Сведения об отнесении к общему имуществу в многоквартирном доме или к вспомогательным помещениям**	—
13	**Сведения об отнесении к специализированному жилищному фонду или к жилым помещениям наемного дома социального использования или наемного дома коммерческого использования**	—

1	2	3
14	**Сведения о включении помещения в единый государственный реестр объектов культурного наследия (памятников истории и культуры) народов Российской Федерации**	
14.1	Регистрационный номер, вид и наименование объекта недвижимости в едином государственном реестре объектов культурного наследия (памятников истории и культуры) народов Российской Федерации либо регистрационный номер учетной карты объекта, представляющего собой историко-культурную ценность, вид и наименование выявленного объекта культурного наследия	—
14.2	Реквизиты решений Правительства Российской Федерации, органов охраны объектов культурного наследия о включении объекта недвижимости в единый государственный реестр объектов культурного наследия (памятников истории и культуры) народов Российской Федерации либо об отнесении объекта недвижимости к выявленным объектам культурного наследия, подлежащим государственной охране	—
14.3	Реквизиты документа, на основании которого установлены требования к сохранению, содержанию и использованию объектов культурного наследия (памятников истории и культуры) народов Российской Федерации, требования к обеспечению доступа к таким объектам либо выявленному объекту культурного наследия	—

Обозначение (номер) помещения, машино-места на плане здания, сооружения, плане этажа 144

Кадастровый номер —

№ п/п	Наименование характеристики	Значение характеристики
1	2	3
1	**Вид объекта недвижимости (помещение, машино-место)**	Помещение
2	**Ранее присвоенный государственный учетный номер помещения, машино-места (кадастровый, инвентарный или условный номер)**	—
3	**Кадастровый номер исходного объекта недвижимости (объектов недвижимости)**	—
4	**Номер, тип этажа (этажей), на котором (которых) расположено помещение, машино-место**	9 Этаж
5	**Адрес помещения, машино-места**	—
	Местоположение помещения, машино-места	143180, Российская Федерация, Московская область, Одинцовский г.о., Звенигород г, 3 мкр, д 9, кв 144
	Дополнение местоположения помещения, машино-места	район Восточный
6	**Площадь помещения, машино-места (Р), м²**	77,0
7	**Назначение помещения**	жилое
8	**Вид жилого помещения (квартира, комната (в квартире), если жилое помещение расположено в многоквартирном доме**	квартира
9	**Вид (виды) разрешенного использования помещения**	—
10	**Наименование помещения**	—
11	**Кадастровый номер (при наличии) или обозначение на плане этажа (или поэтажном плане) квартиры, в которой расположена комната**	—
12	**Сведения об отнесении к общему имуществу в многоквартирном доме или к вспомогательным помещениям**	—

1	2	3
13	**Сведения об отнесении к специализированному жилищному фонду или к жилым помещениям наемного дома социального использования или наемного дома коммерческого использования**	—
14	**Сведения о включении помещения в единый государственный реестр объектов культурного наследия (памятников истории и культуры) народов Российской Федерации**	
14.1	Регистрационный номер, вид и наименование объекта недвижимости в едином государственном реестре объектов культурного наследия (памятников истории и культуры) народов Российской Федерации либо регистрационный номер учетной карты объекта, представляющего собой историко-культурную ценность, вид и наименование выявленного объекта культурного наследия	—
14.2	Реквизиты решений Правительства Российской Федерации, органов охраны объектов культурного наследия о включении объекта недвижимости в единый государственный реестр объектов культурного наследия (памятников истории и культуры) народов Российской Федерации либо об отнесении объекта недвижимости к выявленным объектам культурного наследия, подлежащим государственной охране	—
14.3	Реквизиты документа, на основании которого установлены требования к сохранению, содержанию и использованию объектов культурного наследия (памятников истории и культуры) народов Российской Федерации, требования к обеспечению доступа к таким объектам либо выявленному объекту культурного наследия	—

Обозначение (номер) помещения, машино-места на плане здания, сооружения, плане этажа 145

Кадастровый номер —

№ п/п	Наименование характеристики	Значение характеристики
1	2	3
1	**Вид объекта недвижимости (помещение, машино-место)**	Помещение
2	**Ранее присвоенный государственный учетный номер помещения, машино-места (кадастровый, инвентарный или условный номер)**	—
3	**Кадастровый номер исходного объекта недвижимости (объектов недвижимости)**	—
4	**Номер, тип этажа (этажей), на котором (которых) расположено помещение, машино-место**	10 Этаж
5	**Адрес помещения, машино-места**	—
	Местоположение помещения, машино-места	143180, Российская Федерация, Московская область, Одинцовский г.о., Звенигород г, 3 мкр, д 9, кв 145
	Дополнение местоположения помещения, машино-места	район Восточный
6	**Площадь помещения, машино-места (Р), м²**	57,8
7	**Назначение помещения**	жилое
8	**Вид жилого помещения (квартира, комната (в квартире), если жилое помещение расположено в многоквартирном доме**	квартира
9	**Вид (виды) разрешенного использования помещения**	—
10	**Наименование помещения**	—

1	2	3
11	**Кадастровый номер (при наличии) или обозначение на плане этажа (или поэтажном плане) квартиры, в которой расположена комната**	—
12	**Сведения об отнесении к общему имуществу в многоквартирном доме или к вспомогательным помещениям**	—
13	**Сведения об отнесении к специализированному жилищному фонду или к жилым помещениям наемного дома социального использования или наемного дома коммерческого использования**	—
14	**Сведения о включении помещения в единый государственный реестр объектов культурного наследия (памятников истории и культуры) народов Российской Федерации**	
14.1	Регистрационный номер, вид и наименование объекта недвижимости в едином государственном реестре объектов культурного наследия (памятников истории и культуры) народов Российской Федерации либо регистрационный номер учетной карты объекта, представляющего собой историко-культурную ценность, вид и наименование выявленного объекта культурного наследия	—
14.2	Реквизиты решений Правительства Российской Федерации, органов охраны объектов культурного наследия о включении объекта недвижимости в единый государственный реестр объектов культурного наследия (памятников истории и культуры) народов Российской Федерации либо об отнесении объекта недвижимости к выявленным объектам культурного наследия, подлежащим государственной охране	—
14.3	Реквизиты документа, на основании которого установлены требования к сохранению, содержанию и использованию объектов культурного наследия (памятников истории и культуры) народов Российской Федерации, требования к обеспечению доступа к таким объектам либо выявленному объекту культурного наследия	—

Обозначение (номер) помещения, машино-места на плане здания, сооружения, плане этажа 146

Кадастровый номер —

№ п/п	Наименование характеристики	Значение характеристики
1	2	3
1	**Вид объекта недвижимости (помещение, машино-место)**	Помещение
2	**Ранее присвоенный государственный учетный номер помещения, машино-места (кадастровый, инвентарный или условный номер)**	—
3	**Кадастровый номер исходного объекта недвижимости (объектов недвижимости)**	—
4	**Номер, тип этажа (этажей), на котором (которых) расположено помещение, машино-место**	10 Этаж
5	**Адрес помещения, машино-места**	—
	Местоположение помещения, машино-места	143180, Российская Федерация, Московская область, Одинцовский г.о., Звенигород г, 3 мкр, д 9, кв 146
	Дополнение местоположения помещения, машино-места	район Восточный
6	**Площадь помещения, машино-места (Р), м²**	38,8
7	**Назначение помещения**	жилое

1	2	3
8	**Вид жилого помещения (квартира, комната (в квартире), если жилое помещение расположено в многоквартирном доме**	квартира
9	**Вид (виды) разрешенного использования помещения**	—
10	**Наименование помещения**	—
11	**Кадастровый номер (при наличии) или обозначение на плане этажа (или поэтажном плане) квартиры, в которой расположена комната**	—
12	**Сведения об отнесении к общему имуществу в многоквартирном доме или к вспомогательным помещениям**	—
13	**Сведения об отнесении к специализированному жилищному фонду или к жилым помещениям наемного дома социального использования или наемного дома коммерческого использования**	—
14	**Сведения о включении помещения в единый государственный реестр объектов культурного наследия (памятников истории и культуры) народов Российской Федерации**	
14.1	Регистрационный номер, вид и наименование объекта недвижимости в едином государственном реестре объектов культурного наследия (памятников истории и культуры) народов Российской Федерации либо регистрационный номер учетной карты объекта, представляющего собой историко-культурную ценность, вид и наименование выявленного объекта культурного наследия	—
14.2	Реквизиты решений Правительства Российской Федерации, органов охраны объектов культурного наследия о включении объекта недвижимости в единый государственный реестр объектов культурного наследия (памятников истории и культуры) народов Российской Федерации либо об отнесении объекта недвижимости к выявленным объектам культурного наследия, подлежащим государственной охране	—
14.3	Реквизиты документа, на основании которого установлены требования к сохранению, содержанию и использованию объектов культурного наследия (памятников истории и культуры) народов Российской Федерации, требования к обеспечению доступа к таким объектам либо выявленному объекту культурного наследия	—

Обозначение (номер) помещения, машино-места на плане здания, сооружения, плане этажа 147

Кадастровый номер —

№ п/п	Наименование характеристики	Значение характеристики
1	2	3
1	**Вид объекта недвижимости (помещение, машино-место)**	Помещение
2	**Ранее присвоенный государственный учетный номер помещения, машино-места (кадастровый, инвентарный или условный номер)**	—
3	**Кадастровый номер исходного объекта недвижимости (объектов недвижимости)**	—
4	**Номер, тип этажа (этажей), на котором (которых) расположено помещение, машино-место**	10 Этаж
5	**Адрес помещения, машино-места**	—

1	2	3
	Местоположение помещения, машино-места	143180, Российская Федерация, Московская область, Одинцовский г.о., Звенигород г, 3 мкр, д 9, кв 147
	Дополнение местоположения помещения, машино-места	район Восточный
6	**Площадь помещения, машино-места (Р), м²**	38,8
7	**Назначение помещения**	жилое
8	**Вид жилого помещения (квартира, комната (в квартире), если жилое помещение расположено в многоквартирном доме**	квартира
9	**Вид (виды) разрешенного использования помещения**	—
10	**Наименование помещения**	—
11	**Кадастровый номер (при наличии) или обозначение на плане этажа (или поэтажном плане) квартиры, в которой расположена комната**	—
12	**Сведения об отнесении к общему имуществу в многоквартирном доме или к вспомогательным помещениям**	—
13	**Сведения об отнесении к специализированному жилищному фонду или к жилым помещениям наемного дома социального использования или наемного дома коммерческого использования**	—
14	**Сведения о включении помещения в единый государственный реестр объектов культурного наследия (памятников истории и культуры) народов Российской Федерации**	
14.1	Регистрационный номер, вид и наименование объекта недвижимости в едином государственном реестре объектов культурного наследия (памятников истории и культуры) народов Российской Федерации либо регистрационный номер учетной карты объекта, представляющего собой историко-культурную ценность, вид и наименование выявленного объекта культурного наследия	—
14.2	Реквизиты решений Правительства Российской Федерации, органов охраны объектов культурного наследия о включении объекта недвижимости в единый государственный реестр объектов культурного наследия (памятников истории и культуры) народов Российской Федерации либо об отнесении объекта недвижимости к выявленным объектам культурного наследия, подлежащим государственной охране	—
14.3	Реквизиты документа, на основании которого установлены требования к сохранению, содержанию и использованию объектов культурного наследия (памятников истории и культуры) народов Российской Федерации, требования к обеспечению доступа к таким объектам либо выявленному объекту культурного наследия	—

Обозначение (номер) помещения, машино-места на плане здания, сооружения, плане этажа 148

Кадастровый номер —

№ п/п	Наименование характеристики	Значение характеристики
1	2	3
1	**Вид объекта недвижимости (помещение, машино-место)**	Помещение
2	**Ранее присвоенный государственный учетный номер помещения, машино-места (кадастровый, инвентарный или условный номер)**	—

1	2	3
3	**Кадастровый номер исходного объекта недвижимости (объектов недвижимости)**	—
4	**Номер, тип этажа (этажей), на котором (которых) расположено помещение, машино-место**	10 Этаж
5	**Адрес помещения, машино-места**	—
	Местоположение помещения, машино-места	143180, Российская Федерация, Московская область, Одинцовский г.о., Звенигород г, 3 мкр, д 9, кв 148
	Дополнение местоположения помещения, машино-места	район Восточный
6	**Площадь помещения, машино-места (Р), м²**	76,9
7	**Назначение помещения**	жилое
8	**Вид жилого помещения (квартира, комната (в квартире), если жилое помещение расположено в многоквартирном доме**	квартира
9	**Вид (виды) разрешенного использования помещения**	—
10	**Наименование помещения**	—
11	**Кадастровый номер (при наличии) или обозначение на плане этажа (или поэтажном плане) квартиры, в которой расположена комната**	—
12	**Сведения об отнесении к общему имуществу в многоквартирном доме или к вспомогательным помещениям**	—
13	**Сведения об отнесении к специализированному жилищному фонду или к жилым помещениям наемного дома социального использования или наемного дома коммерческого использования**	—
14	**Сведения о включении помещения в единый государственный реестр объектов культурного наследия (памятников истории и культуры) народов Российской Федерации**	
14.1	Регистрационный номер, вид и наименование объекта недвижимости в едином государственном реестре объектов культурного наследия (памятников истории и культуры) народов Российской Федерации либо регистрационный номер учетной карты объекта, представляющего собой историко-культурную ценность, вид и наименование выявленного объекта культурного наследия	—
14.2	Реквизиты решений Правительства Российской Федерации, органов охраны объектов культурного наследия о включении объекта недвижимости в единый государственный реестр объектов культурного наследия (памятников истории и культуры) народов Российской Федерации либо об отнесении объекта недвижимости к выявленным объектам культурного наследия, подлежащим государственной охране	—
14.3	Реквизиты документа, на основании которого установлены требования к сохранению, содержанию и использованию объектов культурного наследия (памятников истории и культуры) народов Российской Федерации, требования к обеспечению доступа к таким объектам либо выявленному объекту культурного наследия	—

Обозначение (номер) помещения, машино-места на плане здания, сооружения, плане этажа 149

Кадастровый номер —

№ п/п	Наименование характеристики	Значение характеристики
1	2	3

1	2	3
1	**Вид объекта недвижимости (помещение, машино-место)**	Помещение
2	**Ранее присвоенный государственный учетный номер помещения, машино-места (кадастровый, инвентарный или условный номер)**	—
3	**Кадастровый номер исходного объекта недвижимости (объектов недвижимости)**	—
4	**Номер, тип этажа (этажей), на котором (которых) расположено помещение, машино-место**	11 Этаж
5	**Адрес помещения, машино-места**	—
	Местоположение помещения, машино-места	143180, Российская Федерация, Московская область, Одинцовский г.о., Звенигород г, 3 мкр, д 9, кв 149
	Дополнение местоположения помещения, машино-места	район Восточный
6	**Площадь помещения, машино-места (Р), м²**	57,8
7	**Назначение помещения**	жилое
8	**Вид жилого помещения (квартира, комната (в квартире), если жилое помещение расположено в многоквартирном доме**	квартира
9	**Вид (виды) разрешенного использования помещения**	—
10	**Наименование помещения**	—
11	**Кадастровый номер (при наличии) или обозначение на плане этажа (или поэтажном плане) квартиры, в которой расположена комната**	—
12	**Сведения об отнесении к общему имуществу в многоквартирном доме или к вспомогательным помещениям**	—
13	**Сведения об отнесении к специализированному жилищному фонду или к жилым помещениям наемного дома социального использования или наемного дома коммерческого использования**	—
14	**Сведения о включении помещения в единый государственный реестр объектов культурного наследия (памятников истории и культуры) народов Российской Федерации**	
14.1	Регистрационный номер, вид и наименование объекта недвижимости в едином государственном реестре объектов культурного наследия (памятников истории и культуры) народов Российской Федерации либо регистрационный номер учетной карты объекта, представляющего собой историко-культурную ценность, вид и наименование выявленного объекта культурного наследия	—
14.2	Реквизиты решений Правительства Российской Федерации, органов охраны объектов культурного наследия о включении объекта недвижимости в единый государственный реестр объектов культурного наследия (памятников истории и культуры) народов Российской Федерации либо об отнесении объекта недвижимости к выявленным объектам культурного наследия, подлежащим государственной охране	—
14.3	Реквизиты документа, на основании которого установлены требования к сохранению, содержанию и использованию объектов культурного наследия (памятников истории и культуры) народов Российской Федерации, требования к обеспечению доступа к таким объектам либо выявленному объекту культурного наследия	—

Обозначение (номер) помещения, машино-места на плане здания, сооружения, плане этажа	150
Кадастровый номер	—

№ п/п	Наименование характеристики	Значение характеристики
1	2	3
1	**Вид объекта недвижимости (помещение, машино-место)**	Помещение
2	**Ранее присвоенный государственный учетный номер помещения, машино-места (кадастровый, инвентарный или условный номер)**	—
3	**Кадастровый номер исходного объекта недвижимости (объектов недвижимости)**	—
4	**Номер, тип этажа (этажей), на котором (которых) расположено помещение, машино-место**	11 Этаж
5	**Адрес помещения, машино-места**	—
	Местоположение помещения, машино-места	143180, Российская Федерация, Московская область, Одинцовский г.о., Звенигород г, 3 мкр, д 9, кв 150
	Дополнение местоположения помещения, машино-места	район Восточный
6	**Площадь помещения, машино-места (Р), м²**	38,8
7	**Назначение помещения**	жилое
8	**Вид жилого помещения (квартира, комната (в квартире), если жилое помещение расположено в многоквартирном доме**	квартира
9	**Вид (виды) разрешенного использования помещения**	—
10	**Наименование помещения**	—
11	**Кадастровый номер (при наличии) или обозначение на плане этажа (или поэтажном плане) квартиры, в которой расположена комната**	—
12	**Сведения об отнесении к общему имуществу в многоквартирном доме или к вспомогательным помещениям**	—
13	**Сведения об отнесении к специализированному жилищному фонду или к жилым помещениям наемного дома социального использования или наемного дома коммерческого использования**	—
14	**Сведения о включении помещения в единый государственный реестр объектов культурного наследия (памятников истории и культуры) народов Российской Федерации**	
14.1	Регистрационный номер, вид и наименование объекта недвижимости в едином государственном реестре объектов культурного наследия (памятников истории и культуры) народов Российской Федерации либо регистрационный номер учетной карты объекта, представляющего собой историко-культурную ценность, вид и наименование выявленного объекта культурного наследия	—
14.2	Реквизиты решений Правительства Российской Федерации, органов охраны объектов культурного наследия о включении объекта недвижимости в единый государственный реестр объектов культурного наследия (памятников истории и культуры) народов Российской Федерации либо об отнесении объекта недвижимости к выявленным объектам культурного наследия, подлежащим государственной охране	—

1	2	3
14.3	Реквизиты документа, на основании которого установлены требования к сохранению, содержанию и использованию объектов культурного наследия (памятников истории и культуры) народов Российской Федерации, требования к обеспечению доступа к таким объектам либо выявленному объекту культурного наследия	—

Обозначение (номер) помещения, машино-места на плане здания, сооружения, плане этажа 151

Кадастровый номер —

№ п/п	Наименование характеристики	Значение характеристики
1	2	3
1	**Вид объекта недвижимости (помещение, машино-место)**	Помещение
2	**Ранее присвоенный государственный учетный номер помещения, машино-места (кадастровый, инвентарный или условный номер)**	—
3	**Кадастровый номер исходного объекта недвижимости (объектов недвижимости)**	—
4	**Номер, тип этажа (этажей), на котором (которых) расположено помещение, машино-место**	11 Этаж
5	**Адрес помещения, машино-места**	—
	Местоположение помещения, машино-места	143180, Российская Федерация, Московская область, Одинцовский г.о., Звенигород г, 3 мкр, д 9, кв 151
	Дополнение местоположения помещения, машино-места	район Восточный
6	**Площадь помещения, машино-места (Р), м²**	38,8
7	**Назначение помещения**	жилое
8	**Вид жилого помещения (квартира, комната (в квартире), если жилое помещение расположено в многоквартирном доме**	квартира
9	**Вид (виды) разрешенного использования помещения**	—
10	**Наименование помещения**	—
11	**Кадастровый номер (при наличии) или обозначение на плане этажа (или поэтажном плане) квартиры, в которой расположена комната**	—
12	**Сведения об отнесении к общему имуществу в многоквартирном доме или к вспомогательным помещениям**	—
13	**Сведения об отнесении к специализированному жилищному фонду или к жилым помещениям наемного дома социального использования или наемного дома коммерческого использования**	—
14	**Сведения о включении помещения в единый государственный реестр объектов культурного наследия (памятников истории и культуры) народов Российской Федерации**	
14.1	Регистрационный номер, вид и наименование объекта недвижимости в едином государственном реестре объектов культурного наследия (памятников истории и культуры) народов Российской Федерации либо регистрационный номер учетной карты объекта, представляющего собой историко-культурную ценность, вид и наименование выявленного объекта культурного наследия	—

1	2	3
14.2	Реквизиты решений Правительства Российской Федерации, органов охраны объектов культурного наследия о включении объекта недвижимости в единый государственный реестр объектов культурного наследия (памятников истории и культуры) народов Российской Федерации либо об отнесении объекта недвижимости к выявленным объектам культурного наследия, подлежащим государственной охране	—
14.3	Реквизиты документа, на основании которого установлены требования к сохранению, содержанию и использованию объектов культурного наследия (памятников истории и культуры) народов Российской Федерации, требования к обеспечению доступа к таким объектам либо выявленному объекту культурного наследия	—

Обозначение (номер) помещения, машино-места на плане здания, сооружения, плане этажа 152

Кадастровый номер —

№ п/п	Наименование характеристики	Значение характеристики
1	2	3
1	**Вид объекта недвижимости (помещение, машино-место)**	Помещение
2	**Ранее присвоенный государственный учетный номер помещения, машино-места (кадастровый, инвентарный или условный номер)**	—
3	**Кадастровый номер исходного объекта недвижимости (объектов недвижимости)**	—
4	**Номер, тип этажа (этажей), на котором (которых) расположено помещение, машино-место**	11 Этаж
5	**Адрес помещения, машино-места**	—
	Местоположение помещения, машино-места	143180, Российская Федерация, Московская область, Одинцовский г.о., Звенигород г, 3 мкр, д 9, кв 152
	Дополнение местоположения помещения, машино-места	район Восточный
6	**Площадь помещения, машино-места (Р), м²**	76,9
7	**Назначение помещения**	жилое
8	**Вид жилого помещения (квартира, комната (в квартире), если жилое помещение расположено в многоквартирном доме**	квартира
9	**Вид (виды) разрешенного использования помещения**	—
10	**Наименование помещения**	—
11	**Кадастровый номер (при наличии) или обозначение на плане этажа (или поэтажном плане) квартиры, в которой расположена комната**	—
12	**Сведения об отнесении к общему имуществу в многоквартирном доме или к вспомогательным помещениям**	—
13	**Сведения об отнесении к специализированному жилищному фонду или к жилым помещениям наемного дома социального использования или наемного дома коммерческого использования**	—
14	**Сведения о включении помещения в единый государственный реестр объектов культурного наследия (памятников истории и культуры) народов Российской Федерации**	

1	2	3
14.1	Регистрационный номер, вид и наименование объекта недвижимости в едином государственном реестре объектов культурного наследия (памятников истории и культуры) народов Российской Федерации либо регистрационный номер учетной карты объекта, представляющего собой историко-культурную ценность, вид и наименование выявленного объекта культурного наследия	—
14.2	Реквизиты решений Правительства Российской Федерации, органов охраны объектов культурного наследия о включении объекта недвижимости в единый государственный реестр объектов культурного наследия (памятников истории и культуры) народов Российской Федерации либо об отнесении объекта недвижимости к выявленным объектам культурного наследия, подлежащим государственной охране	—
14.3	Реквизиты документа, на основании которого установлены требования к сохранению, содержанию и использованию объектов культурного наследия (памятников истории и культуры) народов Российской Федерации, требования к обеспечению доступа к таким объектам либо выявленному объекту культурного наследия	—

Обозначение (номер) помещения, машино-места на плане здания, сооружения, плане этажа 153

Кадастровый номер —

№ п/п	Наименование характеристики	Значение характеристики
1	2	3
1	**Вид объекта недвижимости (помещение, машино-место)**	Помещение
2	**Ранее присвоенный государственный учетный номер помещения, машино-места (кадастровый, инвентарный или условный номер)**	—
3	**Кадастровый номер исходного объекта недвижимости (объектов недвижимости)**	—
4	**Номер, тип этажа (этажей), на котором (которых) расположено помещение, машино-место**	12 Этаж
5	**Адрес помещения, машино-места**	—
	Местоположение помещения, машино-места	143180, Российская Федерация, Московская область, Одинцовский г.о., Звенигород г, 3 мкр, д 9, кв 153
	Дополнение местоположения помещения, машино-места	район Восточный
6	**Площадь помещения, машино-места (Р), м²**	57,8
7	**Назначение помещения**	жилое
8	**Вид жилого помещения (квартира, комната (в квартире), если жилое помещение расположено в многоквартирном доме**	квартира
9	**Вид (виды) разрешенного использования помещения**	—
10	**Наименование помещения**	—
11	**Кадастровый номер (при наличии) или обозначение на плане этажа (или поэтажном плане) квартиры, в которой расположена комната**	—
12	**Сведения об отнесении к общему имуществу в многоквартирном доме или к вспомогательным помещениям**	—
13	**Сведения об отнесении к специализированному жилищному фонду или к жилым помещениям наемного дома социального использования или наемного дома коммерческого использования**	—

1	2	3
14	**Сведения о включении помещения в единый государственный реестр объектов культурного наследия (памятников истории и культуры) народов Российской Федерации**	
14.1	Регистрационный номер, вид и наименование объекта недвижимости в едином государственном реестре объектов культурного наследия (памятников истории и культуры) народов Российской Федерации либо регистрационный номер учетной карты объекта, представляющего собой историко-культурную ценность, вид и наименование выявленного объекта культурного наследия	—
14.2	Реквизиты решений Правительства Российской Федерации, органов охраны объектов культурного наследия о включении объекта недвижимости в единый государственный реестр объектов культурного наследия (памятников истории и культуры) народов Российской Федерации либо об отнесении объекта недвижимости к выявленным объектам культурного наследия, подлежащим государственной охране	—
14.3	Реквизиты документа, на основании которого установлены требования к сохранению, содержанию и использованию объектов культурного наследия (памятников истории и культуры) народов Российской Федерации, требования к обеспечению доступа к таким объектам либо выявленному объекту культурного наследия	—

Обозначение (номер) помещения, машино-места на плане здания, сооружения, плане этажа 154

Кадастровый номер —

№ п/п	Наименование характеристики	Значение характеристики
1	2	3
1	**Вид объекта недвижимости (помещение, машино-место)**	Помещение
2	**Ранее присвоенный государственный учетный номер помещения, машино-места (кадастровый, инвентарный или условный номер)**	—
3	**Кадастровый номер исходного объекта недвижимости (объектов недвижимости)**	—
4	**Номер, тип этажа (этажей), на котором (которых) расположено помещение, машино-место**	12 Этаж
5	**Адрес помещения, машино-места**	—
	Местоположение помещения, машино-места	143180, Российская Федерация, Московская область, Одинцовский г.о., Звенигород г, 3 мкр, д 9, кв 154
	Дополнение местоположения помещения, машино-места	район Восточный
6	**Площадь помещения, машино-места (Р), м²**	38,8
7	**Назначение помещения**	жилое
8	**Вид жилого помещения (квартира, комната (в квартире), если жилое помещение расположено в многоквартирном доме**	квартира
9	**Вид (виды) разрешенного использования помещения**	—
10	**Наименование помещения**	—
11	**Кадастровый номер (при наличии) или обозначение на плане этажа (или поэтажном плане) квартиры, в которой расположена комната**	—
12	**Сведения об отнесении к общему имуществу в многоквартирном доме или к вспомогательным помещениям**	—

1	2	3
13	**Сведения об отнесении к специализированному жилищному фонду или к жилым помещениям наемного дома социального использования или наемного дома коммерческого использования**	—
14	**Сведения о включении помещения в единый государственный реестр объектов культурного наследия (памятников истории и культуры) народов Российской Федерации**	
14.1	Регистрационный номер, вид и наименование объекта недвижимости в едином государственном реестре объектов культурного наследия (памятников истории и культуры) народов Российской Федерации либо регистрационный номер учетной карты объекта, представляющего собой историко-культурную ценность, вид и наименование выявленного объекта культурного наследия	—
14.2	Реквизиты решений Правительства Российской Федерации, органов охраны объектов культурного наследия о включении объекта недвижимости в единый государственный реестр объектов культурного наследия (памятников истории и культуры) народов Российской Федерации либо об отнесении объекта недвижимости к выявленным объектам культурного наследия, подлежащим государственной охране	—
14.3	Реквизиты документа, на основании которого установлены требования к сохранению, содержанию и использованию объектов культурного наследия (памятников истории и культуры) народов Российской Федерации, требования к обеспечению доступа к таким объектам либо выявленному объекту культурного наследия	—

Обозначение (номер) помещения, машино-места на плане здания, сооружения, плане этажа 155

Кадастровый номер —

№ п/п	Наименование характеристики	Значение характеристики
1	**2**	**3**
1	**Вид объекта недвижимости (помещение, машино-место)**	Помещение
2	**Ранее присвоенный государственный учетный номер помещения, машино-места (кадастровый, инвентарный или условный номер)**	—
3	**Кадастровый номер исходного объекта недвижимости (объектов недвижимости)**	—
4	**Номер, тип этажа (этажей), на котором (которых) расположено помещение, машино-место**	12 Этаж
5	**Адрес помещения, машино-места**	—
	Местоположение помещения, машино-места	143180, Российская Федерация, Московская область, Одинцовский г.о., Звенигород г, 3 мкр, д 9, кв 155
	Дополнение местоположения помещения, машино-места	район Восточный
6	**Площадь помещения, машино-места (Р), м²**	38,8
7	**Назначение помещения**	жилое
8	**Вид жилого помещения (квартира, комната (в квартире), если жилое помещение расположено в многоквартирном доме**	квартира
9	**Вид (виды) разрешенного использования помещения**	—
10	**Наименование помещения**	—

1	2	3
11	**Кадастровый номер (при наличии) или обозначение на плане этажа (или поэтажном плане) квартиры, в которой расположена комната**	—
12	**Сведения об отнесении к общему имуществу в многоквартирном доме или к вспомогательным помещениям**	—
13	**Сведения об отнесении к специализированному жилищному фонду или к жилым помещениям наемного дома социального использования или наемного дома коммерческого использования**	—
14	**Сведения о включении помещения в единый государственный реестр объектов культурного наследия (памятников истории и культуры) народов Российской Федерации**	
14.1	Регистрационный номер, вид и наименование объекта недвижимости в едином государственном реестре объектов культурного наследия (памятников истории и культуры) народов Российской Федерации либо регистрационный номер учетной карты объекта, представляющего собой историко-культурную ценность, вид и наименование выявленного объекта культурного наследия	—
14.2	Реквизиты решений Правительства Российской Федерации, органов охраны объектов культурного наследия о включении объекта недвижимости в единый государственный реестр объектов культурного наследия (памятников истории и культуры) народов Российской Федерации либо об отнесении объекта недвижимости к выявленным объектам культурного наследия, подлежащим государственной охране	—
14.3	Реквизиты документа, на основании которого установлены требования к сохранению, содержанию и использованию объектов культурного наследия (памятников истории и культуры) народов Российской Федерации, требования к обеспечению доступа к таким объектам либо выявленному объекту культурного наследия	—

Обозначение (номер) помещения, машино-места на плане здания, сооружения, плане этажа 156

Кадастровый номер —

№ п/п	Наименование характеристики	Значение характеристики
1	2	3
1	**Вид объекта недвижимости (помещение, машино-место)**	Помещение
2	**Ранее присвоенный государственный учетный номер помещения, машино-места (кадастровый, инвентарный или условный номер)**	—
3	**Кадастровый номер исходного объекта недвижимости (объектов недвижимости)**	—
4	**Номер, тип этажа (этажей), на котором (которых) расположено помещение, машино-место**	12 Этаж
5	**Адрес помещения, машино-места**	—
	Местоположение помещения, машино-места	143180, Российская Федерация, Московская область, Одинцовский г.о., Звенигород г, 3 мкр, д 9, кв 156
	Дополнение местоположения помещения, машино-места	район Восточный
6	**Площадь помещения, машино-места (Р), м²**	77,0
7	**Назначение помещения**	жилое

1	2	3
8	**Вид жилого помещения (квартира, комната (в квартире), если жилое помещение расположено в многоквартирном доме**	квартира
9	**Вид (виды) разрешенного использования помещения**	—
10	**Наименование помещения**	—
11	**Кадастровый номер (при наличии) или обозначение на плане этажа (или поэтажном плане) квартиры, в которой расположена комната**	—
12	**Сведения об отнесении к общему имуществу в многоквартирном доме или к вспомогательным помещениям**	—
13	**Сведения об отнесении к специализированному жилищному фонду или к жилым помещениям наемного дома социального использования или наемного дома коммерческого использования**	—
14	**Сведения о включении помещения в единый государственный реестр объектов культурного наследия (памятников истории и культуры) народов Российской Федерации**	
14.1	Регистрационный номер, вид и наименование объекта недвижимости в едином государственном реестре объектов культурного наследия (памятников истории и культуры) народов Российской Федерации либо регистрационный номер учетной карты объекта, представляющего собой историко-культурную ценность, вид и наименование выявленного объекта культурного наследия	—
14.2	Реквизиты решений Правительства Российской Федерации, органов охраны объектов культурного наследия о включении объекта недвижимости в единый государственный реестр объектов культурного наследия (памятников истории и культуры) народов Российской Федерации либо об отнесении объекта недвижимости к выявленным объектам культурного наследия, подлежащим государственной охране	—
14.3	Реквизиты документа, на основании которого установлены требования к сохранению, содержанию и использованию объектов культурного наследия (памятников истории и культуры) народов Российской Федерации, требования к обеспечению доступа к таким объектам либо выявленному объекту культурного наследия	—

Обозначение (номер) помещения, машино-места на плане здания, сооружения, плане этажа 157

Кадастровый номер —

№ п/п	Наименование характеристики	Значение характеристики
1	2	3
1	**Вид объекта недвижимости (помещение, машино-место)**	Помещение
2	**Ранее присвоенный государственный учетный номер помещения, машино-места (кадастровый, инвентарный или условный номер)**	—
3	**Кадастровый номер исходного объекта недвижимости (объектов недвижимости)**	—
4	**Номер, тип этажа (этажей), на котором (которых) расположено помещение, машино-место**	13 Этаж
5	**Адрес помещения, машино-места**	—

1	2	3
	Местоположение помещения, машино-места	143180, Российская Федерация, Московская область, Одинцовский г.о., Звенигород г, 3 мкр, д 9, кв 157
	Дополнение местоположения помещения, машино-места	район Восточный
6	**Площадь помещения, машино-места (Р), м²**	57,8
7	**Назначение помещения**	жилое
8	**Вид жилого помещения (квартира, комната (в квартире), если жилое помещение расположено в многоквартирном доме**	квартира
9	**Вид (виды) разрешенного использования помещения**	—
10	**Наименование помещения**	—
11	**Кадастровый номер (при наличии) или обозначение на плане этажа (или поэтажном плане) квартиры, в которой расположена комната**	—
12	**Сведения об отнесении к общему имуществу в многоквартирном доме или к вспомогательным помещениям**	—
13	**Сведения об отнесении к специализированному жилищному фонду или к жилым помещениям наемного дома социального использования или наемного дома коммерческого использования**	—
14	**Сведения о включении помещения в единый государственный реестр объектов культурного наследия (памятников истории и культуры) народов Российской Федерации**	
14.1	Регистрационный номер, вид и наименование объекта недвижимости в едином государственном реестре объектов культурного наследия (памятников истории и культуры) народов Российской Федерации либо регистрационный номер учетной карты объекта, представляющего собой историко-культурную ценность, вид и наименование выявленного объекта культурного наследия	—
14.2	Реквизиты решений Правительства Российской Федерации, органов охраны объектов культурного наследия о включении объекта недвижимости в единый государственный реестр объектов культурного наследия (памятников истории и культуры) народов Российской Федерации либо об отнесении объекта недвижимости к выявленным объектам культурного наследия, подлежащим государственной охране	—
14.3	Реквизиты документа, на основании которого установлены требования к сохранению, содержанию и использованию объектов культурного наследия (памятников истории и культуры) народов Российской Федерации, требования к обеспечению доступа к таким объектам либо выявленному объекту культурного наследия	—

Обозначение (номер) помещения, машино-места на плане здания, сооружения, плане этажа 158

Кадастровый номер —

№ п/п	Наименование характеристики	Значение характеристики
1	2	3
1	**Вид объекта недвижимости (помещение, машино-место)**	Помещение
2	**Ранее присвоенный государственный учетный номер помещения, машино-места (кадастровый, инвентарный или условный номер)**	—

1	2	3
3	**Кадастровый номер исходного объекта недвижимости (объектов недвижимости)**	—
4	**Номер, тип этажа (этажей), на котором (которых) расположено помещение, машино-место**	13 Этаж
5	**Адрес помещения, машино-места**	—
	Местоположение помещения, машино-места	143180, Российская Федерация, Московская область, Одинцовский г.о., Звенигород г, 3 мкр, д 9, кв 158
	Дополнение местоположения помещения, машино-места	район Восточный
6	**Площадь помещения, машино-места (Р), м²**	38,8
7	**Назначение помещения**	жилое
8	**Вид жилого помещения (квартира, комната (в квартире), если жилое помещение расположено в многоквартирном доме**	квартира
9	**Вид (виды) разрешенного использования помещения**	—
10	**Наименование помещения**	—
11	**Кадастровый номер (при наличии) или обозначение на плане этажа (или поэтажном плане) квартиры, в которой расположена комната**	—
12	**Сведения об отнесении к общему имуществу в многоквартирном доме или к вспомогательным помещениям**	—
13	**Сведения об отнесении к специализированному жилищному фонду или к жилым помещениям наемного дома социального использования или наемного дома коммерческого использования**	—
14	**Сведения о включении помещения в единый государственный реестр объектов культурного наследия (памятников истории и культуры) народов Российской Федерации**	
14.1	Регистрационный номер, вид и наименование объекта недвижимости в едином государственном реестре объектов культурного наследия (памятников истории и культуры) народов Российской Федерации либо регистрационный номер учетной карты объекта, представляющего собой историко-культурную ценность, вид и наименование выявленного объекта культурного наследия	—
14.2	Реквизиты решений Правительства Российской Федерации, органов охраны объектов культурного наследия о включении объекта недвижимости в единый государственный реестр объектов культурного наследия (памятников истории и культуры) народов Российской Федерации либо об отнесении объекта недвижимости к выявленным объектам культурного наследия, подлежащим государственной охране	—
14.3	Реквизиты документа, на основании которого установлены требования к сохранению, содержанию и использованию объектов культурного наследия (памятников истории и культуры) народов Российской Федерации, требования к обеспечению доступа к таким объектам либо выявленному объекту культурного наследия	—

Обозначение (номер) помещения, машино-места на плане здания, сооружения, плане этажа 159

Кадастровый номер —

№ п/п	Наименование характеристики	Значение характеристики
1	2	3

1	2	3
1	**Вид объекта недвижимости (помещение, машино-место)**	Помещение
2	**Ранее присвоенный государственный учетный номер помещения, машино-места (кадастровый, инвентарный или условный номер)**	—
3	**Кадастровый номер исходного объекта недвижимости (объектов недвижимости)**	—
4	**Номер, тип этажа (этажей), на котором (которых) расположено помещение, машино-место**	13 Этаж
5	**Адрес помещения, машино-места**	—
	Местоположение помещения, машино-места	143180, Российская Федерация, Московская область, Одинцовский г.о., Звенигород г, 3 мкр, д 9, кв 159
	Дополнение местоположения помещения, машино-места	район Восточный
6	**Площадь помещения, машино-места (Р), м²**	38,8
7	**Назначение помещения**	жилое
8	**Вид жилого помещения (квартира, комната (в квартире), если жилое помещение расположено в многоквартирном доме**	квартира
9	**Вид (виды) разрешенного использования помещения**	—
10	**Наименование помещения**	—
11	**Кадастровый номер (при наличии) или обозначение на плане этажа (или поэтажном плане) квартиры, в которой расположена комната**	—
12	**Сведения об отнесении к общему имуществу в многоквартирном доме или к вспомогательным помещениям**	—
13	**Сведения об отнесении к специализированному жилищному фонду или к жилым помещениям наемного дома социального использования или наемного дома коммерческого использования**	—
14	**Сведения о включении помещения в единый государственный реестр объектов культурного наследия (памятников истории и культуры) народов Российской Федерации**	
14.1	Регистрационный номер, вид и наименование объекта недвижимости в едином государственном реестре объектов культурного наследия (памятников истории и культуры) народов Российской Федерации либо регистрационный номер учетной карты объекта, представляющего собой историко-культурную ценность, вид и наименование выявленного объекта культурного наследия	—
14.2	Реквизиты решений Правительства Российской Федерации, органов охраны объектов культурного наследия о включении объекта недвижимости в единый государственный реестр объектов культурного наследия (памятников истории и культуры) народов Российской Федерации либо об отнесении объекта недвижимости к выявленным объектам культурного наследия, подлежащим государственной охране	—
14.3	Реквизиты документа, на основании которого установлены требования к сохранению, содержанию и использованию объектов культурного наследия (памятников истории и культуры) народов Российской Федерации, требования к обеспечению доступа к таким объектам либо выявленному объекту культурного наследия	—

Обозначение (номер) помещения, машино-места на плане здания, сооружения, плане этажа 160		
Кадастровый номер —		
№ п/п	**Наименование характеристики**	**Значение характеристики**
1	**2**	**3**
1	**Вид объекта недвижимости (помещение, машино-место)**	Помещение
2	**Ранее присвоенный государственный учетный номер помещения, машино-места (кадастровый, инвентарный или условный номер)**	—
3	**Кадастровый номер исходного объекта недвижимости (объектов недвижимости)**	—
4	**Номер, тип этажа (этажей), на котором (которых) расположено помещение, машино-место**	13 Этаж
5	**Адрес помещения, машино-места**	—
	Местоположение помещения, машино-места	143180, Российская Федерация, Московская область, Одинцовский г.о., Звенигород г, 3 мкр, д 9, кв 160
	Дополнение местоположения помещения, машино-места	район Восточный
6	**Площадь помещения, машино-места (Р), м²**	76,8
7	**Назначение помещения**	жилое
8	**Вид жилого помещения (квартира, комната (в квартире), если жилое помещение расположено в многоквартирном доме**	квартира
9	**Вид (виды) разрешенного использования помещения**	—
10	**Наименование помещения**	—
11	**Кадастровый номер (при наличии) или обозначение на плане этажа (или поэтажном плане) квартиры, в которой расположена комната**	—
12	**Сведения об отнесении к общему имуществу в многоквартирном доме или к вспомогательным помещениям**	—
13	**Сведения об отнесении к специализированному жилищному фонду или к жилым помещениям наемного дома социального использования или наемного дома коммерческого использования**	—
14	**Сведения о включении помещения в единый государственный реестр объектов культурного наследия (памятников истории и культуры) народов Российской Федерации**	
14.1	Регистрационный номер, вид и наименование объекта недвижимости в едином государственном реестре объектов культурного наследия (памятников истории и культуры) народов Российской Федерации либо регистрационный номер учетной карты объекта, представляющего собой историко-культурную ценность, вид и наименование выявленного объекта культурного наследия	—
14.2	Реквизиты решений Правительства Российской Федерации, органов охраны объектов культурного наследия о включении объекта недвижимости в единый государственный реестр объектов культурного наследия (памятников истории и культуры) народов Российской Федерации либо об отнесении объекта недвижимости к выявленным объектам культурного наследия, подлежащим государственной охране	—

1	2	3
14.3	Реквизиты документа, на основании которого установлены требования к сохранению, содержанию и использованию объектов культурного наследия (памятников истории и культуры) народов Российской Федерации, требования к обеспечению доступа к таким объектам либо выявленному объекту культурного наследия	—

Обозначение (номер) помещения, машино-места на плане здания, сооружения, плане этажа 161

Кадастровый номер —

№ п/п	Наименование характеристики	Значение характеристики
1	2	3
1	**Вид объекта недвижимости (помещение, машино-место)**	Помещение
2	**Ранее присвоенный государственный учетный номер помещения, машино-места (кадастровый, инвентарный или условный номер)**	—
3	**Кадастровый номер исходного объекта недвижимости (объектов недвижимости)**	—
4	**Номер, тип этажа (этажей), на котором (которых) расположено помещение, машино-место**	14 Этаж
5	**Адрес помещения, машино-места**	—
	Местоположение помещения, машино-места	143180, Российская Федерация, Московская область, Одинцовский г.о., Звенигород г, 3 мкр, д 9, кв 161
	Дополнение местоположения помещения, машино-места	район Восточный
6	**Площадь помещения, машино-места (Р), м²**	57,8
7	**Назначение помещения**	жилое
8	**Вид жилого помещения (квартира, комната (в квартире), если жилое помещение расположено в многоквартирном доме**	квартира
9	**Вид (виды) разрешенного использования помещения**	—
10	**Наименование помещения**	—
11	**Кадастровый номер (при наличии) или обозначение на плане этажа (или поэтажном плане) квартиры, в которой расположена комната**	—
12	**Сведения об отнесении к общему имуществу в многоквартирном доме или к вспомогательным помещениям**	—
13	**Сведения об отнесении к специализированному жилищному фонду или к жилым помещениям наемного дома социального использования или наемного дома коммерческого использования**	—
14	**Сведения о включении помещения в единый государственный реестр объектов культурного наследия (памятников истории и культуры) народов Российской Федерации**	
14.1	Регистрационный номер, вид и наименование объекта недвижимости в едином государственном реестре объектов культурного наследия (памятников истории и культуры) народов Российской Федерации либо регистрационный номер учетной карты объекта, представляющего собой историко-культурную ценность, вид и наименование выявленного объекта культурного наследия	—

1	2	3
14.2	Реквизиты решений Правительства Российской Федерации, органов охраны объектов культурного наследия о включении объекта недвижимости в единый государственный реестр объектов культурного наследия (памятников истории и культуры) народов Российской Федерации либо об отнесении объекта недвижимости к выявленным объектам культурного наследия, подлежащим государственной охране	—
14.3	Реквизиты документа, на основании которого установлены требования к сохранению, содержанию и использованию объектов культурного наследия (памятников истории и культуры) народов Российской Федерации, требования к обеспечению доступа к таким объектам либо выявленному объекту культурного наследия	—

Обозначение (номер) помещения, машино-места на плане здания, сооружения, плане этажа 162

Кадастровый номер —

№ п/п	Наименование характеристики	Значение характеристики
1	2	3
1	**Вид объекта недвижимости (помещение, машино-место)**	Помещение
2	**Ранее присвоенный государственный учетный номер помещения, машино-места (кадастровый, инвентарный или условный номер)**	—
3	**Кадастровый номер исходного объекта недвижимости (объектов недвижимости)**	—
4	**Номер, тип этажа (этажей), на котором (которых) расположено помещение, машино-место**	14 Этаж
5	**Адрес помещения, машино-места**	—
	Местоположение помещения, машино-места	143180, Российская Федерация, Московская область, Одинцовский г.о., Звенигород г, 3 мкр, д 9, кв 162
	Дополнение местоположения помещения, машино-места	район Восточный
6	**Площадь помещения, машино-места (Р), м²**	38,8
7	**Назначение помещения**	жилое
8	**Вид жилого помещения (квартира, комната (в квартире), если жилое помещение расположено в многоквартирном доме**	квартира
9	**Вид (виды) разрешенного использования помещения**	—
10	**Наименование помещения**	—
11	**Кадастровый номер (при наличии) или обозначение на плане этажа (или поэтажном плане) квартиры, в которой расположена комната**	—
12	**Сведения об отнесении к общему имуществу в многоквартирном доме или к вспомогательным помещениям**	—
13	**Сведения об отнесении к специализированному жилищному фонду или к жилым помещениям наемного дома социального использования или наемного дома коммерческого использования**	—
14	**Сведения о включении помещения в единый государственный реестр объектов культурного наследия (памятников истории и культуры) народов Российской Федерации**	

1	2	3
14.1	Регистрационный номер, вид и наименование объекта недвижимости в едином государственном реестре объектов культурного наследия (памятников истории и культуры) народов Российской Федерации либо регистрационный номер учетной карты объекта, представляющего собой историко-культурную ценность, вид и наименование выявленного объекта культурного наследия	—
14.2	Реквизиты решений Правительства Российской Федерации, органов охраны объектов культурного наследия о включении объекта недвижимости в единый государственный реестр объектов культурного наследия (памятников истории и культуры) народов Российской Федерации либо об отнесении объекта недвижимости к выявленным объектам культурного наследия, подлежащим государственной охране	—
14.3	Реквизиты документа, на основании которого установлены требования к сохранению, содержанию и использованию объектов культурного наследия (памятников истории и культуры) народов Российской Федерации, требования к обеспечению доступа к таким объектам либо выявленному объекту культурного наследия	—

Обозначение (номер) помещения, машино-места на плане здания, сооружения, плане этажа 163

Кадастровый номер —

№ п/п	Наименование характеристики	Значение характеристики
1	2	3
1	**Вид объекта недвижимости (помещение, машино-место)**	Помещение
2	**Ранее присвоенный государственный учетный номер помещения, машино-места (кадастровый, инвентарный или условный номер)**	—
3	**Кадастровый номер исходного объекта недвижимости (объектов недвижимости)**	—
4	**Номер, тип этажа (этажей), на котором (которых) расположено помещение, машино-место**	14 Этаж
5	**Адрес помещения, машино-места**	—
	Местоположение помещения, машино-места	143180, Российская Федерация, Московская область, Одинцовский г.о., Звенигород г, 3 мкр, д 9, кв 163
	Дополнение местоположения помещения, машино-места	район Восточный
6	**Площадь помещения, машино-места (Р), м²**	38,8
7	**Назначение помещения**	жилое
8	**Вид жилого помещения (квартира, комната (в квартире), если жилое помещение расположено в многоквартирном доме**	квартира
9	**Вид (виды) разрешенного использования помещения**	—
10	**Наименование помещения**	—
11	**Кадастровый номер (при наличии) или обозначение на плане этажа (или поэтажном плане) квартиры, в которой расположена комната**	—
12	**Сведения об отнесении к общему имуществу в многоквартирном доме или к вспомогательным помещениям**	—
13	**Сведения об отнесении к специализированному жилищному фонду или к жилым помещениям наемного дома социального использования или наемного дома коммерческого использования**	—

1	2	3
14	**Сведения о включении помещения в единый государственный реестр объектов культурного наследия (памятников истории и культуры) народов Российской Федерации**	
14.1	Регистрационный номер, вид и наименование объекта недвижимости в едином государственном реестре объектов культурного наследия (памятников истории и культуры) народов Российской Федерации либо регистрационный номер учетной карты объекта, представляющего собой историко-культурную ценность, вид и наименование выявленного объекта культурного наследия	—
14.2	Реквизиты решений Правительства Российской Федерации, органов охраны объектов культурного наследия о включении объекта недвижимости в единый государственный реестр объектов культурного наследия (памятников истории и культуры) народов Российской Федерации либо об отнесении объекта недвижимости к выявленным объектам культурного наследия, подлежащим государственной охране	—
14.3	Реквизиты документа, на основании которого установлены требования к сохранению, содержанию и использованию объектов культурного наследия (памятников истории и культуры) народов Российской Федерации, требования к обеспечению доступа к таким объектам либо выявленному объекту культурного наследия	—

Обозначение (номер) помещения, машино-места на плане здания, сооружения, плане этажа 164

Кадастровый номер —

№ п/п	Наименование характеристики	Значение характеристики
1	2	3
1	**Вид объекта недвижимости (помещение, машино-место)**	Помещение
2	**Ранее присвоенный государственный учетный номер помещения, машино-места (кадастровый, инвентарный или условный номер)**	—
3	**Кадастровый номер исходного объекта недвижимости (объектов недвижимости)**	—
4	**Номер, тип этажа (этажей), на котором (которых) расположено помещение, машино-место**	14 Этаж
5	**Адрес помещения, машино-места**	—
	Местоположение помещения, машино-места	143180, Российская Федерация, Московская область, Одинцовский г.о., Звенигород г, 3 мкр, д 9, кв 164
	Дополнение местоположения помещения, машино-места	район Восточный
6	**Площадь помещения, машино-места (Р), м²**	76,7
7	**Назначение помещения**	жилое
8	**Вид жилого помещения (квартира, комната (в квартире), если жилое помещение расположено в многоквартирном доме**	квартира
9	**Вид (виды) разрешенного использования помещения**	—
10	**Наименование помещения**	—
11	**Кадастровый номер (при наличии) или обозначение на плане этажа (или поэтажном плане) квартиры, в которой расположена комната**	—
12	**Сведения об отнесении к общему имуществу в многоквартирном доме или к вспомогательным помещениям**	—

1	2	3
13	**Сведения об отнесении к специализированному жилищному фонду или к жилым помещениям наемного дома социального использования или наемного дома коммерческого использования**	—
14	**Сведения о включении помещения в единый государственный реестр объектов культурного наследия (памятников истории и культуры) народов Российской Федерации**	
14.1	Регистрационный номер, вид и наименование объекта недвижимости в едином государственном реестре объектов культурного наследия (памятников истории и культуры) народов Российской Федерации либо регистрационный номер учетной карты объекта, представляющего собой историко-культурную ценность, вид и наименование выявленного объекта культурного наследия	—
14.2	Реквизиты решений Правительства Российской Федерации, органов охраны объектов культурного наследия о включении объекта недвижимости в единый государственный реестр объектов культурного наследия (памятников истории и культуры) народов Российской Федерации либо об отнесении объекта недвижимости к выявленным объектам культурного наследия, подлежащим государственной охране	—
14.3	Реквизиты документа, на основании которого установлены требования к сохранению, содержанию и использованию объектов культурного наследия (памятников истории и культуры) народов Российской Федерации, требования к обеспечению доступа к таким объектам либо выявленному объекту культурного наследия	—

Обозначение (номер) помещения, машино-места на плане здания, сооружения, плане этажа 165

Кадастровый номер —

№ п/п	Наименование характеристики	Значение характеристики
1	**2**	**3**
1	**Вид объекта недвижимости (помещение, машино-место)**	Помещение
2	**Ранее присвоенный государственный учетный номер помещения, машино-места (кадастровый, инвентарный или условный номер)**	—
3	**Кадастровый номер исходного объекта недвижимости (объектов недвижимости)**	—
4	**Номер, тип этажа (этажей), на котором (которых) расположено помещение, машино-место**	15 Этаж
5	**Адрес помещения, машино-места**	—
	Местоположение помещения, машино-места	143180, Российская Федерация, Московская область, Одинцовский г.о., Звенигород г, 3 мкр, д 9, кв 165
	Дополнение местоположения помещения, машино-места	район Восточный
6	**Площадь помещения, машино-места (Р), м²**	57,7
7	**Назначение помещения**	жилое
8	**Вид жилого помещения (квартира, комната (в квартире), если жилое помещение расположено в многоквартирном доме**	квартира
9	**Вид (виды) разрешенного использования помещения**	—
10	**Наименование помещения**	—

1	2	3
11	**Кадастровый номер (при наличии) или обозначение на плане этажа (или поэтажном плане) квартиры, в которой расположена комната**	—
12	**Сведения об отнесении к общему имуществу в многоквартирном доме или к вспомогательным помещениям**	—
13	**Сведения об отнесении к специализированному жилищному фонду или к жилым помещениям наемного дома социального использования или наемного дома коммерческого использования**	—
14	**Сведения о включении помещения в единый государственный реестр объектов культурного наследия (памятников истории и культуры) народов Российской Федерации**	
14.1	Регистрационный номер, вид и наименование объекта недвижимости в едином государственном реестре объектов культурного наследия (памятников истории и культуры) народов Российской Федерации либо регистрационный номер учетной карты объекта, представляющего собой историко-культурную ценность, вид и наименование выявленного объекта культурного наследия	—
14.2	Реквизиты решений Правительства Российской Федерации, органов охраны объектов культурного наследия о включении объекта недвижимости в единый государственный реестр объектов культурного наследия (памятников истории и культуры) народов Российской Федерации либо об отнесении объекта недвижимости к выявленным объектам культурного наследия, подлежащим государственной охране	—
14.3	Реквизиты документа, на основании которого установлены требования к сохранению, содержанию и использованию объектов культурного наследия (памятников истории и культуры) народов Российской Федерации, требования к обеспечению доступа к таким объектам либо выявленному объекту культурного наследия	—

Обозначение (номер) помещения, машино-места на плане здания, сооружения, плане этажа 166

Кадастровый номер —

№ п/п	Наименование характеристики	Значение характеристики
1	2	3
1	**Вид объекта недвижимости (помещение, машино-место)**	Помещение
2	**Ранее присвоенный государственный учетный номер помещения, машино-места (кадастровый, инвентарный или условный номер)**	—
3	**Кадастровый номер исходного объекта недвижимости (объектов недвижимости)**	—
4	**Номер, тип этажа (этажей), на котором (которых) расположено помещение, машино-место**	15 Этаж
5	**Адрес помещения, машино-места**	—
	Местоположение помещения, машино-места	143180, Российская Федерация, Московская область, Одинцовский г.о., Звенигород г, 3 мкр, д 9, кв 166
	Дополнение местоположения помещения, машино-места	район Восточный
6	**Площадь помещения, машино-места (Р), м²**	38,8
7	**Назначение помещения**	жилое

1	2	3
8	**Вид жилого помещения (квартира, комната (в квартире), если жилое помещение расположено в многоквартирном доме**	квартира
9	**Вид (виды) разрешенного использования помещения**	—
10	**Наименование помещения**	—
11	**Кадастровый номер (при наличии) или обозначение на плане этажа (или поэтажном плане) квартиры, в которой расположена комната**	—
12	**Сведения об отнесении к общему имуществу в многоквартирном доме или к вспомогательным помещениям**	—
13	**Сведения об отнесении к специализированному жилищному фонду или к жилым помещениям наемного дома социального использования или наемного дома коммерческого использования**	—
14	**Сведения о включении помещения в единый государственный реестр объектов культурного наследия (памятников истории и культуры) народов Российской Федерации**	
14.1	Регистрационный номер, вид и наименование объекта недвижимости в едином государственном реестре объектов культурного наследия (памятников истории и культуры) народов Российской Федерации либо регистрационный номер учетной карты объекта, представляющего собой историко-культурную ценность, вид и наименование выявленного объекта культурного наследия	—
14.2	Реквизиты решений Правительства Российской Федерации, органов охраны объектов культурного наследия о включении объекта недвижимости в единый государственный реестр объектов культурного наследия (памятников истории и культуры) народов Российской Федерации либо об отнесении объекта недвижимости к выявленным объектам культурного наследия, подлежащим государственной охране	—
14.3	Реквизиты документа, на основании которого установлены требования к сохранению, содержанию и использованию объектов культурного наследия (памятников истории и культуры) народов Российской Федерации, требования к обеспечению доступа к таким объектам либо выявленному объекту культурного наследия	—

Обозначение (номер) помещения, машино-места на плане здания, сооружения, плане этажа 167

Кадастровый номер —

№ п/п	Наименование характеристики	Значение характеристики
1	2	3
1	**Вид объекта недвижимости (помещение, машино-место)**	Помещение
2	**Ранее присвоенный государственный учетный номер помещения, машино-места (кадастровый, инвентарный или условный номер)**	—
3	**Кадастровый номер исходного объекта недвижимости (объектов недвижимости)**	—
4	**Номер, тип этажа (этажей), на котором (которых) расположено помещение, машино-место**	15 Этаж
5	**Адрес помещения, машино-места**	—

1	2	3
	Местоположение помещения, машино-места	143180, Российская Федерация, Московская область, Одинцовский г.о., Звенигород г, 3 мкр, д 9, кв 167
	Дополнение местоположения помещения, машино-места	район Восточный
6	**Площадь помещения, машино-места (Р), м²**	38,8
7	**Назначение помещения**	жилое
8	**Вид жилого помещения (квартира, комната (в квартире), если жилое помещение расположено в многоквартирном доме**	квартира
9	**Вид (виды) разрешенного использования помещения**	—
10	**Наименование помещения**	—
11	**Кадастровый номер (при наличии) или обозначение на плане этажа (или поэтажном плане) квартиры, в которой расположена комната**	—
12	**Сведения об отнесении к общему имуществу в многоквартирном доме или к вспомогательным помещениям**	—
13	**Сведения об отнесении к специализированному жилищному фонду или к жилым помещениям наемного дома социального использования или наемного дома коммерческого использования**	—
14	**Сведения о включении помещения в единый государственный реестр объектов культурного наследия (памятников истории и культуры) народов Российской Федерации**	
14.1	Регистрационный номер, вид и наименование объекта недвижимости в едином государственном реестре объектов культурного наследия (памятников истории и культуры) народов Российской Федерации либо регистрационный номер учетной карты объекта, представляющего собой историко-культурную ценность, вид и наименование выявленного объекта культурного наследия	—
14.2	Реквизиты решений Правительства Российской Федерации, органов охраны объектов культурного наследия о включении объекта недвижимости в единый государственный реестр объектов культурного наследия (памятников истории и культуры) народов Российской Федерации либо об отнесении объекта недвижимости к выявленным объектам культурного наследия, подлежащим государственной охране	—
14.3	Реквизиты документа, на основании которого установлены требования к сохранению, содержанию и использованию объектов культурного наследия (памятников истории и культуры) народов Российской Федерации, требования к обеспечению доступа к таким объектам либо выявленному объекту культурного наследия	—

Обозначение (номер) помещения, машино-места на плане здания, сооружения, плане этажа 168

Кадастровый номер —

№ п/п	Наименование характеристики	Значение характеристики
1	2	3
1	**Вид объекта недвижимости (помещение, машино-место)**	Помещение
2	**Ранее присвоенный государственный учетный номер помещения, машино-места (кадастровый, инвентарный или условный номер)**	—

1	2	3
3	**Кадастровый номер исходного объекта недвижимости (объектов недвижимости)**	—
4	**Номер, тип этажа (этажей), на котором (которых) расположено помещение, машино-место**	15 Этаж
5	**Адрес помещения, машино-места**	—
	Местоположение помещения, машино-места	143180, Российская Федерация, Московская область, Одинцовский г.о., Звенигород г, 3 мкр, д 9, кв 168
	Дополнение местоположения помещения, машино-места	район Восточный
6	**Площадь помещения, машино-места (Р), м²**	76,9
7	**Назначение помещения**	жилое
8	**Вид жилого помещения (квартира, комната (в квартире), если жилое помещение расположено в многоквартирном доме**	квартира
9	**Вид (виды) разрешенного использования помещения**	—
10	**Наименование помещения**	—
11	**Кадастровый номер (при наличии) или обозначение на плане этажа (или поэтажном плане) квартиры, в которой расположена комната**	—
12	**Сведения об отнесении к общему имуществу в многоквартирном доме или к вспомогательным помещениям**	—
13	**Сведения об отнесении к специализированному жилищному фонду или к жилым помещениям наемного дома социального использования или наемного дома коммерческого использования**	—
14	**Сведения о включении помещения в единый государственный реестр объектов культурного наследия (памятников истории и культуры) народов Российской Федерации**	
14.1	Регистрационный номер, вид и наименование объекта недвижимости в едином государственном реестре объектов культурного наследия (памятников истории и культуры) народов Российской Федерации либо регистрационный номер учетной карты объекта, представляющего собой историко-культурную ценность, вид и наименование выявленного объекта культурного наследия	—
14.2	Реквизиты решений Правительства Российской Федерации, органов охраны объектов культурного наследия о включении объекта недвижимости в единый государственный реестр объектов культурного наследия (памятников истории и культуры) народов Российской Федерации либо об отнесении объекта недвижимости к выявленным объектам культурного наследия, подлежащим государственной охране	—
14.3	Реквизиты документа, на основании которого установлены требования к сохранению, содержанию и использованию объектов культурного наследия (памятников истории и культуры) народов Российской Федерации, требования к обеспечению доступа к таким объектам либо выявленному объекту культурного наследия	—

Обозначение (номер) помещения, машино-места на плане здания, сооружения, плане этажа 169

Кадастровый номер —

№ п/п	Наименование характеристики	Значение характеристики
1	2	3

1	2	3
1	**Вид объекта недвижимости (помещение, машино-место)**	Помещение
2	**Ранее присвоенный государственный учетный номер помещения, машино-места (кадастровый, инвентарный или условный номер)**	—
3	**Кадастровый номер исходного объекта недвижимости (объектов недвижимости)**	—
4	**Номер, тип этажа (этажей), на котором (которых) расположено помещение, машино-место**	2 Этаж
5	**Адрес помещения, машино-места**	—
	Местоположение помещения, машино-места	143180, Российская Федерация, Московская область, Одинцовский г.о., Звенигород г, 3 мкр, д 9, кв 169
	Дополнение местоположения помещения, машино-места	район Восточный
6	**Площадь помещения, машино-места (Р), м²**	58,0
7	**Назначение помещения**	жилое
8	**Вид жилого помещения (квартира, комната (в квартире), если жилое помещение расположено в многоквартирном доме**	квартира
9	**Вид (виды) разрешенного использования помещения**	—
10	**Наименование помещения**	—
11	**Кадастровый номер (при наличии) или обозначение на плане этажа (или поэтажном плане) квартиры, в которой расположена комната**	—
12	**Сведения об отнесении к общему имуществу в многоквартирном доме или к вспомогательным помещениям**	—
13	**Сведения об отнесении к специализированному жилищному фонду или к жилым помещениям наемного дома социального использования или наемного дома коммерческого использования**	—
14	**Сведения о включении помещения в единый государственный реестр объектов культурного наследия (памятников истории и культуры) народов Российской Федерации**	
14.1	Регистрационный номер, вид и наименование объекта недвижимости в едином государственном реестре объектов культурного наследия (памятников истории и культуры) народов Российской Федерации либо регистрационный номер учетной карты объекта, представляющего собой историко-культурную ценность, вид и наименование выявленного объекта культурного наследия	—
14.2	Реквизиты решений Правительства Российской Федерации, органов охраны объектов культурного наследия о включении объекта недвижимости в единый государственный реестр объектов культурного наследия (памятников истории и культуры) народов Российской Федерации либо об отнесении объекта недвижимости к выявленным объектам культурного наследия, подлежащим государственной охране	—
14.3	Реквизиты документа, на основании которого установлены требования к сохранению, содержанию и использованию объектов культурного наследия (памятников истории и культуры) народов Российской Федерации, требования к обеспечению доступа к таким объектам либо выявленному объекту культурного наследия	—

Обозначение (номер) помещения, машино-места на плане здания, сооружения, плане этажа	170
Кадастровый номер	—

№ п/п	Наименование характеристики	Значение характеристики
1	2	3
1	**Вид объекта недвижимости (помещение, машино-место)**	Помещение
2	**Ранее присвоенный государственный учетный номер помещения, машино-места (кадастровый, инвентарный или условный номер)**	—
3	**Кадастровый номер исходного объекта недвижимости (объектов недвижимости)**	—
4	**Номер, тип этажа (этажей), на котором (которых) расположено помещение, машино-место**	2 Этаж
5	**Адрес помещения, машино-места**	—
	Местоположение помещения, машино-места	143180, Российская Федерация, Московская область, Одинцовский г.о., Звенигород г, 3 мкр, д 9, кв 170
	Дополнение местоположения помещения, машино-места	район Восточный
6	**Площадь помещения, машино-места (Р), м²**	38,8
7	**Назначение помещения**	жилое
8	**Вид жилого помещения (квартира, комната (в квартире), если жилое помещение расположено в многоквартирном доме**	квартира
9	**Вид (виды) разрешенного использования помещения**	—
10	**Наименование помещения**	—
11	**Кадастровый номер (при наличии) или обозначение на плане этажа (или поэтажном плане) квартиры, в которой расположена комната**	—
12	**Сведения об отнесении к общему имуществу в многоквартирном доме или к вспомогательным помещениям**	—
13	**Сведения об отнесении к специализированному жилищному фонду или к жилым помещениям наемного дома социального использования или наемного дома коммерческого использования**	—
14	**Сведения о включении помещения в единый государственный реестр объектов культурного наследия (памятников истории и культуры) народов Российской Федерации**	
14.1	Регистрационный номер, вид и наименование объекта недвижимости в едином государственном реестре объектов культурного наследия (памятников истории и культуры) народов Российской Федерации либо регистрационный номер учетной карты объекта, представляющего собой историко-культурную ценность, вид и наименование выявленного объекта культурного наследия	—
14.2	Реквизиты решений Правительства Российской Федерации, органов охраны объектов культурного наследия о включении объекта недвижимости в единый государственный реестр объектов культурного наследия (памятников истории и культуры) народов Российской Федерации либо об отнесении объекта недвижимости к выявленным объектам культурного наследия, подлежащим государственной охране	—

1	2	3
14.3	Реквизиты документа, на основании которого установлены требования к сохранению, содержанию и использованию объектов культурного наследия (памятников истории и культуры) народов Российской Федерации, требования к обеспечению доступа к таким объектам либо выявленному объекту культурного наследия	—

Обозначение (номер) помещения, машино-места на плане здания, сооружения, плане этажа 171

Кадастровый номер —

№ п/п	Наименование характеристики	Значение характеристики
1	2	3
1	**Вид объекта недвижимости (помещение, машино-место)**	Помещение
2	**Ранее присвоенный государственный учетный номер помещения, машино-места (кадастровый, инвентарный или условный номер)**	—
3	**Кадастровый номер исходного объекта недвижимости (объектов недвижимости)**	—
4	**Номер, тип этажа (этажей), на котором (которых) расположено помещение, машино-место**	2 Этаж
5	**Адрес помещения, машино-места**	—
	Местоположение помещения, машино-места	143180, Российская Федерация, Московская область, Одинцовский г.о., Звенигород г, 3 мкр, д 9, кв 171
	Дополнение местоположения помещения, машино-места	район Восточный
6	**Площадь помещения, машино-места (Р), м²**	38,8
7	**Назначение помещения**	жилое
8	**Вид жилого помещения (квартира, комната (в квартире), если жилое помещение расположено в многоквартирном доме**	квартира
9	**Вид (виды) разрешенного использования помещения**	—
10	**Наименование помещения**	—
11	**Кадастровый номер (при наличии) или обозначение на плане этажа (или поэтажном плане) квартиры, в которой расположена комната**	—
12	**Сведения об отнесении к общему имуществу в многоквартирном доме или к вспомогательным помещениям**	—
13	**Сведения об отнесении к специализированному жилищному фонду или к жилым помещениям наемного дома социального использования или наемного дома коммерческого использования**	—
14	**Сведения о включении помещения в единый государственный реестр объектов культурного наследия (памятников истории и культуры) народов Российской Федерации**	
14.1	Регистрационный номер, вид и наименование объекта недвижимости в едином государственном реестре объектов культурного наследия (памятников истории и культуры) народов Российской Федерации либо регистрационный номер учетной карты объекта, представляющего собой историко-культурную ценность, вид и наименование выявленного объекта культурного наследия	—

1	2	3
14.2	Реквизиты решений Правительства Российской Федерации, органов охраны объектов культурного наследия о включении объекта недвижимости в единый государственный реестр объектов культурного наследия (памятников истории и культуры) народов Российской Федерации либо об отнесении объекта недвижимости к выявленным объектам культурного наследия, подлежащим государственной охране	—
14.3	Реквизиты документа, на основании которого установлены требования к сохранению, содержанию и использованию объектов культурного наследия (памятников истории и культуры) народов Российской Федерации, требования к обеспечению доступа к таким объектам либо выявленному объекту культурного наследия	—

Обозначение (номер) помещения, машино-места на плане здания, сооружения, плане этажа 172

Кадастровый номер —

№ п/п	Наименование характеристики	Значение характеристики
1	2	3
1	**Вид объекта недвижимости (помещение, машино-место)**	Помещение
2	**Ранее присвоенный государственный учетный номер помещения, машино-места (кадастровый, инвентарный или условный номер)**	—
3	**Кадастровый номер исходного объекта недвижимости (объектов недвижимости)**	—
4	**Номер, тип этажа (этажей), на котором (которых) расположено помещение, машино-место**	2 Этаж
5	**Адрес помещения, машино-места**	—
	Местоположение помещения, машино-места	143180, Российская Федерация, Московская область, Одинцовский г.о., Звенигород г, 3 мкр, д 9, кв 172
	Дополнение местоположения помещения, машино-места	район Восточный
6	**Площадь помещения, машино-места (Р), м²**	57,7
7	**Назначение помещения**	жилое
8	**Вид жилого помещения (квартира, комната (в квартире), если жилое помещение расположено в многоквартирном доме**	квартира
9	**Вид (виды) разрешенного использования помещения**	—
10	**Наименование помещения**	—
11	**Кадастровый номер (при наличии) или обозначение на плане этажа (или поэтажном плане) квартиры, в которой расположена комната**	—
12	**Сведения об отнесении к общему имуществу в многоквартирном доме или к вспомогательным помещениям**	—
13	**Сведения об отнесении к специализированному жилищному фонду или к жилым помещениям наемного дома социального использования или наемного дома коммерческого использования**	—
14	**Сведения о включении помещения в единый государственный реестр объектов культурного наследия (памятников истории и культуры) народов Российской Федерации**	

1	2	3
14.1	Регистрационный номер, вид и наименование объекта недвижимости в едином государственном реестре объектов культурного наследия (памятников истории и культуры) народов Российской Федерации либо регистрационный номер учетной карты объекта, представляющего собой историко-культурную ценность, вид и наименование выявленного объекта культурного наследия	—
14.2	Реквизиты решений Правительства Российской Федерации, органов охраны объектов культурного наследия о включении объекта недвижимости в единый государственный реестр объектов культурного наследия (памятников истории и культуры) народов Российской Федерации либо об отнесении объекта недвижимости к выявленным объектам культурного наследия, подлежащим государственной охране	—
14.3	Реквизиты документа, на основании которого установлены требования к сохранению, содержанию и использованию объектов культурного наследия (памятников истории и культуры) народов Российской Федерации, требования к обеспечению доступа к таким объектам либо выявленному объекту культурного наследия	—

Обозначение (номер) помещения, машино-места на плане здания, сооружения, плане этажа 173

Кадастровый номер —

№ п/п	Наименование характеристики	Значение характеристики
1	2	3
1	**Вид объекта недвижимости (помещение, машино-место)**	Помещение
2	**Ранее присвоенный государственный учетный номер помещения, машино-места (кадастровый, инвентарный или условный номер)**	—
3	**Кадастровый номер исходного объекта недвижимости (объектов недвижимости)**	—
4	**Номер, тип этажа (этажей), на котором (которых) расположено помещение, машино-место**	3 Этаж
5	**Адрес помещения, машино-места**	—
	Местоположение помещения, машино-места	143180, Российская Федерация, Московская область, Одинцовский г.о., Звенигород г, 3 мкр, д 9, кв 173
	Дополнение местоположения помещения, машино-места	район Восточный
6	**Площадь помещения, машино-места (Р), м²**	57,7
7	**Назначение помещения**	жилое
8	**Вид жилого помещения (квартира, комната (в квартире), если жилое помещение расположено в многоквартирном доме**	квартира
9	**Вид (виды) разрешенного использования помещения**	—
10	**Наименование помещения**	—
11	**Кадастровый номер (при наличии) или обозначение на плане этажа (или поэтажном плане) квартиры, в которой расположена комната**	—
12	**Сведения об отнесении к общему имуществу в многоквартирном доме или к вспомогательным помещениям**	—
13	**Сведения об отнесении к специализированному жилищному фонду или к жилым помещениям наемного дома социального использования или наемного дома коммерческого использования**	—

1	2	3
14	**Сведения о включении помещения в единый государственный реестр объектов культурного наследия (памятников истории и культуры) народов Российской Федерации**	
14.1	Регистрационный номер, вид и наименование объекта недвижимости в едином государственном реестре объектов культурного наследия (памятников истории и культуры) народов Российской Федерации либо регистрационный номер учетной карты объекта, представляющего собой историко-культурную ценность, вид и наименование выявленного объекта культурного наследия	—
14.2	Реквизиты решений Правительства Российской Федерации, органов охраны объектов культурного наследия о включении объекта недвижимости в единый государственный реестр объектов культурного наследия (памятников истории и культуры) народов Российской Федерации либо об отнесении объекта недвижимости к выявленным объектам культурного наследия, подлежащим государственной охране	—
14.3	Реквизиты документа, на основании которого установлены требования к сохранению, содержанию и использованию объектов культурного наследия (памятников истории и культуры) народов Российской Федерации, требования к обеспечению доступа к таким объектам либо выявленному объекту культурного наследия	—

Обозначение (номер) помещения, машино-места на плане здания, сооружения, плане этажа 174

Кадастровый номер —

№ п/п	Наименование характеристики	Значение характеристики
1	2	3
1	**Вид объекта недвижимости (помещение, машино-место)**	Помещение
2	**Ранее присвоенный государственный учетный номер помещения, машино-места (кадастровый, инвентарный или условный номер)**	—
3	**Кадастровый номер исходного объекта недвижимости (объектов недвижимости)**	—
4	**Номер, тип этажа (этажей), на котором (которых) расположено помещение, машино-место**	3 Этаж
5	**Адрес помещения, машино-места**	—
	Местоположение помещения, машино-места	143180, Российская Федерация, Московская область, Одинцовский г.о., Звенигород г, 3 мкр, д 9, кв 174
	Дополнение местоположения помещения, машино-места	район Восточный
6	**Площадь помещения, машино-места (Р), м²**	38,8
7	**Назначение помещения**	жилое
8	**Вид жилого помещения (квартира, комната (в квартире), если жилое помещение расположено в многоквартирном доме**	квартира
9	**Вид (виды) разрешенного использования помещения**	—
10	**Наименование помещения**	—
11	**Кадастровый номер (при наличии) или обозначение на плане этажа (или поэтажном плане) квартиры, в которой расположена комната**	—
12	**Сведения об отнесении к общему имуществу в многоквартирном доме или к вспомогательным помещениям**	—

1	2	3
13	**Сведения об отнесении к специализированному жилищному фонду или к жилым помещениям наемного дома социального использования или наемного дома коммерческого использования**	—
14	**Сведения о включении помещения в единый государственный реестр объектов культурного наследия (памятников истории и культуры) народов Российской Федерации**	
14.1	Регистрационный номер, вид и наименование объекта недвижимости в едином государственном реестре объектов культурного наследия (памятников истории и культуры) народов Российской Федерации либо регистрационный номер учетной карты объекта, представляющего собой историко-культурную ценность, вид и наименование выявленного объекта культурного наследия	—
14.2	Реквизиты решений Правительства Российской Федерации, органов охраны объектов культурного наследия о включении объекта недвижимости в единый государственный реестр объектов культурного наследия (памятников истории и культуры) народов Российской Федерации либо об отнесении объекта недвижимости к выявленным объектам культурного наследия, подлежащим государственной охране	—
14.3	Реквизиты документа, на основании которого установлены требования к сохранению, содержанию и использованию объектов культурного наследия (памятников истории и культуры) народов Российской Федерации, требования к обеспечению доступа к таким объектам либо выявленному объекту культурного наследия	—

Обозначение (номер) помещения, машино-места на плане здания, сооружения, плане этажа 175

Кадастровый номер —

№ п/п	Наименование характеристики	Значение характеристики
1	**2**	**3**
1	**Вид объекта недвижимости (помещение, машино-место)**	Помещение
2	**Ранее присвоенный государственный учетный номер помещения, машино-места (кадастровый, инвентарный или условный номер)**	—
3	**Кадастровый номер исходного объекта недвижимости (объектов недвижимости)**	—
4	**Номер, тип этажа (этажей), на котором (которых) расположено помещение, машино-место**	3 Этаж
5	**Адрес помещения, машино-места**	—
	Местоположение помещения, машино-места	143180, Российская Федерация, Московская область, Одинцовский г.о., Звенигород г, 3 мкр, д 9, кв 175
	Дополнение местоположения помещения, машино-места	район Восточный
6	**Площадь помещения, машино-места (Р), м²**	38,8
7	**Назначение помещения**	жилое
8	**Вид жилого помещения (квартира, комната (в квартире), если жилое помещение расположено в многоквартирном доме**	квартира
9	**Вид (виды) разрешенного использования помещения**	—
10	**Наименование помещения**	—

1	2	3
11	**Кадастровый номер (при наличии) или обозначение на плане этажа (или поэтажном плане) квартиры, в которой расположена комната**	—
12	**Сведения об отнесении к общему имуществу в многоквартирном доме или к вспомогательным помещениям**	—
13	**Сведения об отнесении к специализированному жилищному фонду или к жилым помещениям наемного дома социального использования или наемного дома коммерческого использования**	—
14	**Сведения о включении помещения в единый государственный реестр объектов культурного наследия (памятников истории и культуры) народов Российской Федерации**	
14.1	Регистрационный номер, вид и наименование объекта недвижимости в едином государственном реестре объектов культурного наследия (памятников истории и культуры) народов Российской Федерации либо регистрационный номер учетной карты объекта, представляющего собой историко-культурную ценность, вид и наименование выявленного объекта культурного наследия	—
14.2	Реквизиты решений Правительства Российской Федерации, органов охраны объектов культурного наследия о включении объекта недвижимости в единый государственный реестр объектов культурного наследия (памятников истории и культуры) народов Российской Федерации либо об отнесении объекта недвижимости к выявленным объектам культурного наследия, подлежащим государственной охране	—
14.3	Реквизиты документа, на основании которого установлены требования к сохранению, содержанию и использованию объектов культурного наследия (памятников истории и культуры) народов Российской Федерации, требования к обеспечению доступа к таким объектам либо выявленному объекту культурного наследия	—

Обозначение (номер) помещения, машино-места на плане здания, сооружения, плане этажа 176

Кадастровый номер —

№ п/п	Наименование характеристики	Значение характеристики
1	2	3
1	**Вид объекта недвижимости (помещение, машино-место)**	Помещение
2	**Ранее присвоенный государственный учетный номер помещения, машино-места (кадастровый, инвентарный или условный номер)**	—
3	**Кадастровый номер исходного объекта недвижимости (объектов недвижимости)**	—
4	**Номер, тип этажа (этажей), на котором (которых) расположено помещение, машино-место**	3 Этаж
5	**Адрес помещения, машино-места**	—
	Местоположение помещения, машино-места	143180, Российская Федерация, Московская область, Одинцовский г.о., Звенигород г, 3 мкр, д 9, кв 176
	Дополнение местоположения помещения, машино-места	район Восточный
6	**Площадь помещения, машино-места (Р), м²**	57,8
7	**Назначение помещения**	жилое

1	2	3
8	**Вид жилого помещения (квартира, комната (в квартире), если жилое помещение расположено в многоквартирном доме**	квартира
9	**Вид (виды) разрешенного использования помещения**	—
10	**Наименование помещения**	—
11	**Кадастровый номер (при наличии) или обозначение на плане этажа (или поэтажном плане) квартиры, в которой расположена комната**	—
12	**Сведения об отнесении к общему имуществу в многоквартирном доме или к вспомогательным помещениям**	—
13	**Сведения об отнесении к специализированному жилищному фонду или к жилым помещениям наемного дома социального использования или наемного дома коммерческого использования**	—
14	**Сведения о включении помещения в единый государственный реестр объектов культурного наследия (памятников истории и культуры) народов Российской Федерации**	
14.1	Регистрационный номер, вид и наименование объекта недвижимости в едином государственном реестре объектов культурного наследия (памятников истории и культуры) народов Российской Федерации либо регистрационный номер учетной карты объекта, представляющего собой историко-культурную ценность, вид и наименование выявленного объекта культурного наследия	—
14.2	Реквизиты решений Правительства Российской Федерации, органов охраны объектов культурного наследия о включении объекта недвижимости в единый государственный реестр объектов культурного наследия (памятников истории и культуры) народов Российской Федерации либо об отнесении объекта недвижимости к выявленным объектам культурного наследия, подлежащим государственной охране	—
14.3	Реквизиты документа, на основании которого установлены требования к сохранению, содержанию и использованию объектов культурного наследия (памятников истории и культуры) народов Российской Федерации, требования к обеспечению доступа к таким объектам либо выявленному объекту культурного наследия	—

Обозначение (номер) помещения, машино-места на плане здания, сооружения, плане этажа 177

Кадастровый номер —

№ п/п	Наименование характеристики	Значение характеристики
1	2	3
1	**Вид объекта недвижимости (помещение, машино-место)**	Помещение
2	**Ранее присвоенный государственный учетный номер помещения, машино-места (кадастровый, инвентарный или условный номер)**	—
3	**Кадастровый номер исходного объекта недвижимости (объектов недвижимости)**	—
4	**Номер, тип этажа (этажей), на котором (которых) расположено помещение, машино-место**	4 Этаж
5	**Адрес помещения, машино-места**	—

1	2	3
	Местоположение помещения, машино-места	143180, Российская Федерация, Московская область, Одинцовский г.о., Звенигород г, 3 мкр, д 9, кв 177
	Дополнение местоположения помещения, машино-места	район Восточный
6	**Площадь помещения, машино-места (Р), м²**	57,7
7	**Назначение помещения**	жилое
8	**Вид жилого помещения (квартира, комната (в квартире), если жилое помещение расположено в многоквартирном доме**	квартира
9	**Вид (виды) разрешенного использования помещения**	—
10	**Наименование помещения**	—
11	**Кадастровый номер (при наличии) или обозначение на плане этажа (или поэтажном плане) квартиры, в которой расположена комната**	—
12	**Сведения об отнесении к общему имуществу в многоквартирном доме или к вспомогательным помещениям**	—
13	**Сведения об отнесении к специализированному жилищному фонду или к жилым помещениям наемного дома социального использования или наемного дома коммерческого использования**	—
14	**Сведения о включении помещения в единый государственный реестр объектов культурного наследия (памятников истории и культуры) народов Российской Федерации**	
14.1	Регистрационный номер, вид и наименование объекта недвижимости в едином государственном реестре объектов культурного наследия (памятников истории и культуры) народов Российской Федерации либо регистрационный номер учетной карты объекта, представляющего собой историко-культурную ценность, вид и наименование выявленного объекта культурного наследия	—
14.2	Реквизиты решений Правительства Российской Федерации, органов охраны объектов культурного наследия о включении объекта недвижимости в единый государственный реестр объектов культурного наследия (памятников истории и культуры) народов Российской Федерации либо об отнесении объекта недвижимости к выявленным объектам культурного наследия, подлежащим государственной охране	—
14.3	Реквизиты документа, на основании которого установлены требования к сохранению, содержанию и использованию объектов культурного наследия (памятников истории и культуры) народов Российской Федерации, требования к обеспечению доступа к таким объектам либо выявленному объекту культурного наследия	—

Обозначение (номер) помещения, машино-места на плане здания, сооружения, плане этажа 178

Кадастровый номер —

№ п/п	Наименование характеристики	Значение характеристики
1	2	3
1	**Вид объекта недвижимости (помещение, машино-место)**	Помещение
2	**Ранее присвоенный государственный учетный номер помещения, машино-места (кадастровый, инвентарный или условный номер)**	—

1	2	3
3	**Кадастровый номер исходного объекта недвижимости (объектов недвижимости)**	—
4	**Номер, тип этажа (этажей), на котором (которых) расположено помещение, машино-место**	4 Этаж
5	**Адрес помещения, машино-места**	—
	Местоположение помещения, машино-места	143180, Российская Федерация, Московская область, Одинцовский г.о., Звенигород г, 3 мкр, д 9, кв 178
	Дополнение местоположения помещения, машино-места	район Восточный
6	**Площадь помещения, машино-места (Р), м²**	38,8
7	**Назначение помещения**	жилое
8	**Вид жилого помещения (квартира, комната (в квартире), если жилое помещение расположено в многоквартирном доме**	квартира
9	**Вид (виды) разрешенного использования помещения**	—
10	**Наименование помещения**	—
11	**Кадастровый номер (при наличии) или обозначение на плане этажа (или поэтажном плане) квартиры, в которой расположена комната**	—
12	**Сведения об отнесении к общему имуществу в многоквартирном доме или к вспомогательным помещениям**	—
13	**Сведения об отнесении к специализированному жилищному фонду или к жилым помещениям наемного дома социального использования или наемного дома коммерческого использования**	—
14	**Сведения о включении помещения в единый государственный реестр объектов культурного наследия (памятников истории и культуры) народов Российской Федерации**	
14.1	Регистрационный номер, вид и наименование объекта недвижимости в едином государственном реестре объектов культурного наследия (памятников истории и культуры) народов Российской Федерации либо регистрационный номер учетной карты объекта, представляющего собой историко-культурную ценность, вид и наименование выявленного объекта культурного наследия	—
14.2	Реквизиты решений Правительства Российской Федерации, органов охраны объектов культурного наследия о включении объекта недвижимости в единый государственный реестр объектов культурного наследия (памятников истории и культуры) народов Российской Федерации либо об отнесении объекта недвижимости к выявленным объектам культурного наследия, подлежащим государственной охране	—
14.3	Реквизиты документа, на основании которого установлены требования к сохранению, содержанию и использованию объектов культурного наследия (памятников истории и культуры) народов Российской Федерации, требования к обеспечению доступа к таким объектам либо выявленному объекту культурного наследия	—

Обозначение (номер) помещения, машино-места на плане здания, сооружения, плане этажа 179

Кадастровый номер —

№ п/п	Наименование характеристики	Значение характеристики
1	2	3

1	2	3
1	**Вид объекта недвижимости (помещение, машино-место)**	Помещение
2	**Ранее присвоенный государственный учетный номер помещения, машино-места (кадастровый, инвентарный или условный номер)**	—
3	**Кадастровый номер исходного объекта недвижимости (объектов недвижимости)**	—
4	**Номер, тип этажа (этажей), на котором (которых) расположено помещение, машино-место**	4 Этаж
5	**Адрес помещения, машино-места**	—
	Местоположение помещения, машино-места	143180, Российская Федерация, Московская область, Одинцовский г.о., Звенигород г, 3 мкр, д 9, кв 179
	Дополнение местоположения помещения, машино-места	район Восточный
6	**Площадь помещения, машино-места (Р), м²**	38,8
7	**Назначение помещения**	жилое
8	**Вид жилого помещения (квартира, комната (в квартире), если жилое помещение расположено в многоквартирном доме**	квартира
9	**Вид (виды) разрешенного использования помещения**	—
10	**Наименование помещения**	—
11	**Кадастровый номер (при наличии) или обозначение на плане этажа (или поэтажном плане) квартиры, в которой расположена комната**	—
12	**Сведения об отнесении к общему имуществу в многоквартирном доме или к вспомогательным помещениям**	—
13	**Сведения об отнесении к специализированному жилищному фонду или к жилым помещениям наемного дома социального использования или наемного дома коммерческого использования**	—
14	**Сведения о включении помещения в единый государственный реестр объектов культурного наследия (памятников истории и культуры) народов Российской Федерации**	
14.1	Регистрационный номер, вид и наименование объекта недвижимости в едином государственном реестре объектов культурного наследия (памятников истории и культуры) народов Российской Федерации либо регистрационный номер учетной карты объекта, представляющего собой историко-культурную ценность, вид и наименование выявленного объекта культурного наследия	—
14.2	Реквизиты решений Правительства Российской Федерации, органов охраны объектов культурного наследия о включении объекта недвижимости в единый государственный реестр объектов культурного наследия (памятников истории и культуры) народов Российской Федерации либо об отнесении объекта недвижимости к выявленным объектам культурного наследия, подлежащим государственной охране	—
14.3	Реквизиты документа, на основании которого установлены требования к сохранению, содержанию и использованию объектов культурного наследия (памятников истории и культуры) народов Российской Федерации, требования к обеспечению доступа к таким объектам либо выявленному объекту культурного наследия	—

Обозначение (номер) помещения, машино-места на плане здания, сооружения, плане этажа	180
Кадастровый номер	—

№ п/п	Наименование характеристики	Значение характеристики
1	2	3
1	**Вид объекта недвижимости (помещение, машино-место)**	Помещение
2	**Ранее присвоенный государственный учетный номер помещения, машино-места (кадастровый, инвентарный или условный номер)**	—
3	**Кадастровый номер исходного объекта недвижимости (объектов недвижимости)**	—
4	**Номер, тип этажа (этажей), на котором (которых) расположено помещение, машино-место**	4 Этаж
5	**Адрес помещения, машино-места**	—
	Местоположение помещения, машино-места	143180, Российская Федерация, Московская область, Одинцовский г.о., Звенигород г, 3 мкр, д 9, кв 180
	Дополнение местоположения помещения, машино-места	район Восточный
6	**Площадь помещения, машино-места (Р), м²**	57,9
7	**Назначение помещения**	жилое
8	**Вид жилого помещения (квартира, комната (в квартире), если жилое помещение расположено в многоквартирном доме**	квартира
9	**Вид (виды) разрешенного использования помещения**	—
10	**Наименование помещения**	—
11	**Кадастровый номер (при наличии) или обозначение на плане этажа (или поэтажном плане) квартиры, в которой расположена комната**	—
12	**Сведения об отнесении к общему имуществу в многоквартирном доме или к вспомогательным помещениям**	—
13	**Сведения об отнесении к специализированному жилищному фонду или к жилым помещениям наемного дома социального использования или наемного дома коммерческого использования**	—
14	**Сведения о включении помещения в единый государственный реестр объектов культурного наследия (памятников истории и культуры) народов Российской Федерации**	
14.1	Регистрационный номер, вид и наименование объекта недвижимости в едином государственном реестре объектов культурного наследия (памятников истории и культуры) народов Российской Федерации либо регистрационный номер учетной карты объекта, представляющего собой историко-культурную ценность, вид и наименование выявленного объекта культурного наследия	—
14.2	Реквизиты решений Правительства Российской Федерации, органов охраны объектов культурного наследия о включении объекта недвижимости в единый государственный реестр объектов культурного наследия (памятников истории и культуры) народов Российской Федерации либо об отнесении объекта недвижимости к выявленным объектам культурного наследия, подлежащим государственной охране	—

1	2	3
14.3	Реквизиты документа, на основании которого установлены требования к сохранению, содержанию и использованию объектов культурного наследия (памятников истории и культуры) народов Российской Федерации, требования к обеспечению доступа к таким объектам либо выявленному объекту культурного наследия	—

Обозначение (номер) помещения, машино-места на плане здания, сооружения, плане этажа 181

Кадастровый номер —

№ п/п	Наименование характеристики	Значение характеристики
1	2	3
1	**Вид объекта недвижимости (помещение, машино-место)**	Помещение
2	**Ранее присвоенный государственный учетный номер помещения, машино-места (кадастровый, инвентарный или условный номер)**	—
3	**Кадастровый номер исходного объекта недвижимости (объектов недвижимости)**	—
4	**Номер, тип этажа (этажей), на котором (которых) расположено помещение, машино-место**	5 Этаж
5	**Адрес помещения, машино-места**	—
	Местоположение помещения, машино-места	143180, Российская Федерация, Московская область, Одинцовский г.о., Звенигород г, 3 мкр, д 9, кв 181
	Дополнение местоположения помещения, машино-места	район Восточный
6	**Площадь помещения, машино-места (Р), м²**	57,7
7	**Назначение помещения**	жилое
8	**Вид жилого помещения (квартира, комната (в квартире), если жилое помещение расположено в многоквартирном доме**	квартира
9	**Вид (виды) разрешенного использования помещения**	—
10	**Наименование помещения**	—
11	**Кадастровый номер (при наличии) или обозначение на плане этажа (или поэтажном плане) квартиры, в которой расположена комната**	—
12	**Сведения об отнесении к общему имуществу в многоквартирном доме или к вспомогательным помещениям**	—
13	**Сведения об отнесении к специализированному жилищному фонду или к жилым помещениям наемного дома социального использования или наемного дома коммерческого использования**	—
14	**Сведения о включении помещения в единый государственный реестр объектов культурного наследия (памятников истории и культуры) народов Российской Федерации**	
14.1	Регистрационный номер, вид и наименование объекта недвижимости в едином государственном реестре объектов культурного наследия (памятников истории и культуры) народов Российской Федерации либо регистрационный номер учетной карты объекта, представляющего собой историко-культурную ценность, вид и наименование выявленного объекта культурного наследия	—

1	2	3
14.2	Реквизиты решений Правительства Российской Федерации, органов охраны объектов культурного наследия о включении объекта недвижимости в единый государственный реестр объектов культурного наследия (памятников истории и культуры) народов Российской Федерации либо об отнесении объекта недвижимости к выявленным объектам культурного наследия, подлежащим государственной охране	—
14.3	Реквизиты документа, на основании которого установлены требования к сохранению, содержанию и использованию объектов культурного наследия (памятников истории и культуры) народов Российской Федерации, требования к обеспечению доступа к таким объектам либо выявленному объекту культурного наследия	—

Обозначение (номер) помещения, машино-места на плане здания, сооружения, плане этажа 182

Кадастровый номер —

№ п/п	Наименование характеристики	Значение характеристики
1	2	3
1	**Вид объекта недвижимости (помещение, машино-место)**	Помещение
2	**Ранее присвоенный государственный учетный номер помещения, машино-места (кадастровый, инвентарный или условный номер)**	—
3	**Кадастровый номер исходного объекта недвижимости (объектов недвижимости)**	—
4	**Номер, тип этажа (этажей), на котором (которых) расположено помещение, машино-место**	5 Этаж
5	**Адрес помещения, машино-места**	—
	Местоположение помещения, машино-места	143180, Российская Федерация, Московская область, Одинцовский г.о., Звенигород г, 3 мкр, д 9, кв 182
	Дополнение местоположения помещения, машино-места	район Восточный
6	**Площадь помещения, машино-места (Р), м²**	38,8
7	**Назначение помещения**	жилое
8	**Вид жилого помещения (квартира, комната (в квартире), если жилое помещение расположено в многоквартирном доме**	квартира
9	**Вид (виды) разрешенного использования помещения**	—
10	**Наименование помещения**	—
11	**Кадастровый номер (при наличии) или обозначение на плане этажа (или поэтажном плане) квартиры, в которой расположена комната**	—
12	**Сведения об отнесении к общему имуществу в многоквартирном доме или к вспомогательным помещениям**	—
13	**Сведения об отнесении к специализированному жилищному фонду или к жилым помещениям наемного дома социального использования или наемного дома коммерческого использования**	—
14	**Сведения о включении помещения в единый государственный реестр объектов культурного наследия (памятников истории и культуры) народов Российской Федерации**	

1	2	3
14.1	Регистрационный номер, вид и наименование объекта недвижимости в едином государственном реестре объектов культурного наследия (памятников истории и культуры) народов Российской Федерации либо регистрационный номер учетной карты объекта, представляющего собой историко-культурную ценность, вид и наименование выявленного объекта культурного наследия	—
14.2	Реквизиты решений Правительства Российской Федерации, органов охраны объектов культурного наследия о включении объекта недвижимости в единый государственный реестр объектов культурного наследия (памятников истории и культуры) народов Российской Федерации либо об отнесении объекта недвижимости к выявленным объектам культурного наследия, подлежащим государственной охране	—
14.3	Реквизиты документа, на основании которого установлены требования к сохранению, содержанию и использованию объектов культурного наследия (памятников истории и культуры) народов Российской Федерации, требования к обеспечению доступа к таким объектам либо выявленному объекту культурного наследия	—

Обозначение (номер) помещения, машино-места на плане здания, сооружения, плане этажа 183

Кадастровый номер —

№ п/п	Наименование характеристики	Значение характеристики
1	2	3
1	**Вид объекта недвижимости (помещение, машино-место)**	Помещение
2	**Ранее присвоенный государственный учетный номер помещения, машино-места (кадастровый, инвентарный или условный номер)**	—
3	**Кадастровый номер исходного объекта недвижимости (объектов недвижимости)**	—
4	**Номер, тип этажа (этажей), на котором (которых) расположено помещение, машино-место**	5 Этаж
5	**Адрес помещения, машино-места**	—
	Местоположение помещения, машино-места	143180, Российская Федерация, Московская область, Одинцовский г.о., Звенигород г, 3 мкр, д 9, кв 183
	Дополнение местоположения помещения, машино-места	район Восточный
6	**Площадь помещения, машино-места (Р), м²**	38,8
7	**Назначение помещения**	жилое
8	**Вид жилого помещения (квартира, комната (в квартире), если жилое помещение расположено в многоквартирном доме**	квартира
9	**Вид (виды) разрешенного использования помещения**	—
10	**Наименование помещения**	—
11	**Кадастровый номер (при наличии) или обозначение на плане этажа (или поэтажном плане) квартиры, в которой расположена комната**	—
12	**Сведения об отнесении к общему имуществу в многоквартирном доме или к вспомогательным помещениям**	—
13	**Сведения об отнесении к специализированному жилищному фонду или к жилым помещениям наемного дома социального использования или наемного дома коммерческого использования**	—

1	2	3
14	**Сведения о включении помещения в единый государственный реестр объектов культурного наследия (памятников истории и культуры) народов Российской Федерации**	
14.1	Регистрационный номер, вид и наименование объекта недвижимости в едином государственном реестре объектов культурного наследия (памятников истории и культуры) народов Российской Федерации либо регистрационный номер учетной карты объекта, представляющего собой историко-культурную ценность, вид и наименование выявленного объекта культурного наследия	—
14.2	Реквизиты решений Правительства Российской Федерации, органов охраны объектов культурного наследия о включении объекта недвижимости в единый государственный реестр объектов культурного наследия (памятников истории и культуры) народов Российской Федерации либо об отнесении объекта недвижимости к выявленным объектам культурного наследия, подлежащим государственной охране	—
14.3	Реквизиты документа, на основании которого установлены требования к сохранению, содержанию и использованию объектов культурного наследия (памятников истории и культуры) народов Российской Федерации, требования к обеспечению доступа к таким объектам либо выявленному объекту культурного наследия	—

Обозначение (номер) помещения, машино-места на плане здания, сооружения, плане этажа 184

Кадастровый номер —

№ п/п	Наименование характеристики	Значение характеристики
1	2	3
1	**Вид объекта недвижимости (помещение, машино-место)**	Помещение
2	**Ранее присвоенный государственный учетный номер помещения, машино-места (кадастровый, инвентарный или условный номер)**	—
3	**Кадастровый номер исходного объекта недвижимости (объектов недвижимости)**	—
4	**Номер, тип этажа (этажей), на котором (которых) расположено помещение, машино-место**	5 Этаж
5	**Адрес помещения, машино-места**	—
	Местоположение помещения, машино-места	143180, Российская Федерация, Московская область, Одинцовский г.о., Звенигород г, 3 мкр, д 9, кв 184
	Дополнение местоположения помещения, машино-места	район Восточный
6	**Площадь помещения, машино-места (Р), м²**	57,8
7	**Назначение помещения**	жилое
8	**Вид жилого помещения (квартира, комната (в квартире), если жилое помещение расположено в многоквартирном доме**	квартира
9	**Вид (виды) разрешенного использования помещения**	—
10	**Наименование помещения**	—
11	**Кадастровый номер (при наличии) или обозначение на плане этажа (или поэтажном плане) квартиры, в которой расположена комната**	—
12	**Сведения об отнесении к общему имуществу в многоквартирном доме или к вспомогательным помещениям**	—

1	2	3
13	**Сведения об отнесении к специализированному жилищному фонду или к жилым помещениям наемного дома социального использования или наемного дома коммерческого использования**	—
14	**Сведения о включении помещения в единый государственный реестр объектов культурного наследия (памятников истории и культуры) народов Российской Федерации**	
14.1	Регистрационный номер, вид и наименование объекта недвижимости в едином государственном реестре объектов культурного наследия (памятников истории и культуры) народов Российской Федерации либо регистрационный номер учетной карты объекта, представляющего собой историко-культурную ценность, вид и наименование выявленного объекта культурного наследия	—
14.2	Реквизиты решений Правительства Российской Федерации, органов охраны объектов культурного наследия о включении объекта недвижимости в единый государственный реестр объектов культурного наследия (памятников истории и культуры) народов Российской Федерации либо об отнесении объекта недвижимости к выявленным объектам культурного наследия, подлежащим государственной охране	—
14.3	Реквизиты документа, на основании которого установлены требования к сохранению, содержанию и использованию объектов культурного наследия (памятников истории и культуры) народов Российской Федерации, требования к обеспечению доступа к таким объектам либо выявленному объекту культурного наследия	—

Обозначение (номер) помещения, машино-места на плане здания, сооружения, плане этажа 185

Кадастровый номер —

№ п/п	Наименование характеристики	Значение характеристики
1	2	3
1	**Вид объекта недвижимости (помещение, машино-место)**	Помещение
2	**Ранее присвоенный государственный учетный номер помещения, машино-места (кадастровый, инвентарный или условный номер)**	—
3	**Кадастровый номер исходного объекта недвижимости (объектов недвижимости)**	—
4	**Номер, тип этажа (этажей), на котором (которых) расположено помещение, машино-место**	6 Этаж
5	**Адрес помещения, машино-места**	—
	Местоположение помещения, машино-места	143180, Российская Федерация, Московская область, Одинцовский г.о., Звенигород г, 3 мкр, д 9, кв 185
	Дополнение местоположения помещения, машино-места	район Восточный
6	**Площадь помещения, машино-места (Р), м²**	57,8
7	**Назначение помещения**	жилое
8	**Вид жилого помещения (квартира, комната (в квартире), если жилое помещение расположено в многоквартирном доме**	квартира
9	**Вид (виды) разрешенного использования помещения**	—
10	**Наименование помещения**	—

1	2	3
11	**Кадастровый номер (при наличии) или обозначение на плане этажа (или поэтажном плане) квартиры, в которой расположена комната**	—
12	**Сведения об отнесении к общему имуществу в многоквартирном доме или к вспомогательным помещениям**	—
13	**Сведения об отнесении к специализированному жилищному фонду или к жилым помещениям наемного дома социального использования или наемного дома коммерческого использования**	—
14	**Сведения о включении помещения в единый государственный реестр объектов культурного наследия (памятников истории и культуры) народов Российской Федерации**	
14.1	Регистрационный номер, вид и наименование объекта недвижимости в едином государственном реестре объектов культурного наследия (памятников истории и культуры) народов Российской Федерации либо регистрационный номер учетной карты объекта, представляющего собой историко-культурную ценность, вид и наименование выявленного объекта культурного наследия	—
14.2	Реквизиты решений Правительства Российской Федерации, органов охраны объектов культурного наследия о включении объекта недвижимости в единый государственный реестр объектов культурного наследия (памятников истории и культуры) народов Российской Федерации либо об отнесении объекта недвижимости к выявленным объектам культурного наследия, подлежащим государственной охране	—
14.3	Реквизиты документа, на основании которого установлены требования к сохранению, содержанию и использованию объектов культурного наследия (памятников истории и культуры) народов Российской Федерации, требования к обеспечению доступа к таким объектам либо выявленному объекту культурного наследия	—

Обозначение (номер) помещения, машино-места на плане здания, сооружения, плане этажа 186

Кадастровый номер —

№ п/п	Наименование характеристики	Значение характеристики
1	2	3
1	**Вид объекта недвижимости (помещение, машино-место)**	Помещение
2	**Ранее присвоенный государственный учетный номер помещения, машино-места (кадастровый, инвентарный или условный номер)**	—
3	**Кадастровый номер исходного объекта недвижимости (объектов недвижимости)**	—
4	**Номер, тип этажа (этажей), на котором (которых) расположено помещение, машино-место**	6 Этаж
5	**Адрес помещения, машино-места**	—
	Местоположение помещения, машино-места	143180, Российская Федерация, Московская область, Одинцовский г.о., Звенигород г, 3 мкр, д 9, кв 186
	Дополнение местоположения помещения, машино-места	район Восточный
6	**Площадь помещения, машино-места (Р), м²**	38,8
7	**Назначение помещения**	жилое

1	2	3
8	**Вид жилого помещения (квартира, комната (в квартире), если жилое помещение расположено в многоквартирном доме**	квартира
9	**Вид (виды) разрешенного использования помещения**	—
10	**Наименование помещения**	—
11	**Кадастровый номер (при наличии) или обозначение на плане этажа (или поэтажном плане) квартиры, в которой расположена комната**	—
12	**Сведения об отнесении к общему имуществу в многоквартирном доме или к вспомогательным помещениям**	—
13	**Сведения об отнесении к специализированному жилищному фонду или к жилым помещениям наемного дома социального использования или наемного дома коммерческого использования**	—
14	**Сведения о включении помещения в единый государственный реестр объектов культурного наследия (памятников истории и культуры) народов Российской Федерации**	
14.1	Регистрационный номер, вид и наименование объекта недвижимости в едином государственном реестре объектов культурного наследия (памятников истории и культуры) народов Российской Федерации либо регистрационный номер учетной карты объекта, представляющего собой историко-культурную ценность, вид и наименование выявленного объекта культурного наследия	—
14.2	Реквизиты решений Правительства Российской Федерации, органов охраны объектов культурного наследия о включении объекта недвижимости в единый государственный реестр объектов культурного наследия (памятников истории и культуры) народов Российской Федерации либо об отнесении объекта недвижимости к выявленным объектам культурного наследия, подлежащим государственной охране	—
14.3	Реквизиты документа, на основании которого установлены требования к сохранению, содержанию и использованию объектов культурного наследия (памятников истории и культуры) народов Российской Федерации, требования к обеспечению доступа к таким объектам либо выявленному объекту культурного наследия	—

Обозначение (номер) помещения, машино-места на плане здания, сооружения, плане этажа 187

Кадастровый номер —

№ п/п	Наименование характеристики	Значение характеристики
1	2	3
1	**Вид объекта недвижимости (помещение, машино-место)**	Помещение
2	**Ранее присвоенный государственный учетный номер помещения, машино-места (кадастровый, инвентарный или условный номер)**	—
3	**Кадастровый номер исходного объекта недвижимости (объектов недвижимости)**	—
4	**Номер, тип этажа (этажей), на котором (которых) расположено помещение, машино-место**	6 Этаж
5	**Адрес помещения, машино-места**	—

1	2	3
	Местоположение помещения, машино-места	143180, Российская Федерация, Московская область, Одинцовский г.о., Звенигород г, 3 мкр, д 9, кв 187
	Дополнение местоположения помещения, машино-места	район Восточный
6	**Площадь помещения, машино-места (Р), м²**	38,8
7	**Назначение помещения**	жилое
8	**Вид жилого помещения (квартира, комната (в квартире), если жилое помещение расположено в многоквартирном доме**	квартира
9	**Вид (виды) разрешенного использования помещения**	—
10	**Наименование помещения**	—
11	**Кадастровый номер (при наличии) или обозначение на плане этажа (или поэтажном плане) квартиры, в которой расположена комната**	—
12	**Сведения об отнесении к общему имуществу в многоквартирном доме или к вспомогательным помещениям**	—
13	**Сведения об отнесении к специализированному жилищному фонду или к жилым помещениям наемного дома социального использования или наемного дома коммерческого использования**	—
14	**Сведения о включении помещения в единый государственный реестр объектов культурного наследия (памятников истории и культуры) народов Российской Федерации**	
14.1	Регистрационный номер, вид и наименование объекта недвижимости в едином государственном реестре объектов культурного наследия (памятников истории и культуры) народов Российской Федерации либо регистрационный номер учетной карты объекта, представляющего собой историко-культурную ценность, вид и наименование выявленного объекта культурного наследия	—
14.2	Реквизиты решений Правительства Российской Федерации, органов охраны объектов культурного наследия о включении объекта недвижимости в единый государственный реестр объектов культурного наследия (памятников истории и культуры) народов Российской Федерации либо об отнесении объекта недвижимости к выявленным объектам культурного наследия, подлежащим государственной охране	—
14.3	Реквизиты документа, на основании которого установлены требования к сохранению, содержанию и использованию объектов культурного наследия (памятников истории и культуры) народов Российской Федерации, требования к обеспечению доступа к таким объектам либо выявленному объекту культурного наследия	—

Обозначение (номер) помещения, машино-места на плане здания, сооружения, плане этажа 188

Кадастровый номер —

№ п/п	Наименование характеристики	Значение характеристики
1	2	3
1	**Вид объекта недвижимости (помещение, машино-место)**	Помещение
2	**Ранее присвоенный государственный учетный номер помещения, машино-места (кадастровый, инвентарный или условный номер)**	—

1	2	3
3	**Кадастровый номер исходного объекта недвижимости (объектов недвижимости)**	—
4	**Номер, тип этажа (этажей), на котором (которых) расположено помещение, машино-место**	6 Этаж
5	**Адрес помещения, машино-места**	—
	Местоположение помещения, машино-места	143180, Российская Федерация, Московская область, Одинцовский г.о., Звенигород г, 3 мкр, д 9, кв 188
	Дополнение местоположения помещения, машино-места	район Восточный
6	**Площадь помещения, машино-места (Р), м²**	57,7
7	**Назначение помещения**	жилое
8	**Вид жилого помещения (квартира, комната (в квартире), если жилое помещение расположено в многоквартирном доме**	квартира
9	**Вид (виды) разрешенного использования помещения**	—
10	**Наименование помещения**	—
11	**Кадастровый номер (при наличии) или обозначение на плане этажа (или поэтажном плане) квартиры, в которой расположена комната**	—
12	**Сведения об отнесении к общему имуществу в многоквартирном доме или к вспомогательным помещениям**	—
13	**Сведения об отнесении к специализированному жилищному фонду или к жилым помещениям наемного дома социального использования или наемного дома коммерческого использования**	—
14	**Сведения о включении помещения в единый государственный реестр объектов культурного наследия (памятников истории и культуры) народов Российской Федерации**	
14.1	Регистрационный номер, вид и наименование объекта недвижимости в едином государственном реестре объектов культурного наследия (памятников истории и культуры) народов Российской Федерации либо регистрационный номер учетной карты объекта, представляющего собой историко-культурную ценность, вид и наименование выявленного объекта культурного наследия	—
14.2	Реквизиты решений Правительства Российской Федерации, органов охраны объектов культурного наследия о включении объекта недвижимости в единый государственный реестр объектов культурного наследия (памятников истории и культуры) народов Российской Федерации либо об отнесении объекта недвижимости к выявленным объектам культурного наследия, подлежащим государственной охране	—
14.3	Реквизиты документа, на основании которого установлены требования к сохранению, содержанию и использованию объектов культурного наследия (памятников истории и культуры) народов Российской Федерации, требования к обеспечению доступа к таким объектам либо выявленному объекту культурного наследия	—

Обозначение (номер) помещения, машино-места на плане здания, сооружения, плане этажа 189

Кадастровый номер —

№ п/п	Наименование характеристики	Значение характеристики
1	2	3

1	2	3
1	**Вид объекта недвижимости (помещение, машино-место)**	Помещение
2	**Ранее присвоенный государственный учетный номер помещения, машино-места (кадастровый, инвентарный или условный номер)**	—
3	**Кадастровый номер исходного объекта недвижимости (объектов недвижимости)**	—
4	**Номер, тип этажа (этажей), на котором (которых) расположено помещение, машино-место**	7 Этаж
5	**Адрес помещения, машино-места**	—
	Местоположение помещения, машино-места	143180, Российская Федерация, Московская область, Одинцовский г.о., Звенигород г, 3 мкр, д 9, кв 189
	Дополнение местоположения помещения, машино-места	район Восточный
6	**Площадь помещения, машино-места (Р), м²**	57,7
7	**Назначение помещения**	жилое
8	**Вид жилого помещения (квартира, комната (в квартире), если жилое помещение расположено в многоквартирном доме**	квартира
9	**Вид (виды) разрешенного использования помещения**	—
10	**Наименование помещения**	—
11	**Кадастровый номер (при наличии) или обозначение на плане этажа (или поэтажном плане) квартиры, в которой расположена комната**	—
12	**Сведения об отнесении к общему имуществу в многоквартирном доме или к вспомогательным помещениям**	—
13	**Сведения об отнесении к специализированному жилищному фонду или к жилым помещениям наемного дома социального использования или наемного дома коммерческого использования**	—
14	**Сведения о включении помещения в единый государственный реестр объектов культурного наследия (памятников истории и культуры) народов Российской Федерации**	
14.1	Регистрационный номер, вид и наименование объекта недвижимости в едином государственном реестре объектов культурного наследия (памятников истории и культуры) народов Российской Федерации либо регистрационный номер учетной карты объекта, представляющего собой историко-культурную ценность, вид и наименование выявленного объекта культурного наследия	—
14.2	Реквизиты решений Правительства Российской Федерации, органов охраны объектов культурного наследия о включении объекта недвижимости в единый государственный реестр объектов культурного наследия (памятников истории и культуры) народов Российской Федерации либо об отнесении объекта недвижимости к выявленным объектам культурного наследия, подлежащим государственной охране	—
14.3	Реквизиты документа, на основании которого установлены требования к сохранению, содержанию и использованию объектов культурного наследия (памятников истории и культуры) народов Российской Федерации, требования к обеспечению доступа к таким объектам либо выявленному объекту культурного наследия	—

Обозначение (номер) помещения, машино-места на плане здания, сооружения, плане этажа	190
Кадастровый номер	—

№ п/п	Наименование характеристики	Значение характеристики
1	2	3
1	**Вид объекта недвижимости (помещение, машино-место)**	Помещение
2	**Ранее присвоенный государственный учетный номер помещения, машино-места (кадастровый, инвентарный или условный номер)**	—
3	**Кадастровый номер исходного объекта недвижимости (объектов недвижимости)**	—
4	**Номер, тип этажа (этажей), на котором (которых) расположено помещение, машино-место**	7 Этаж
5	**Адрес помещения, машино-места**	—
	Местоположение помещения, машино-места	143180, Российская Федерация, Московская область, Одинцовский г.о., Звенигород г, 3 мкр, д 9, кв 190
	Дополнение местоположения помещения, машино-места	район Восточный
6	**Площадь помещения, машино-места (Р), м²**	38,8
7	**Назначение помещения**	жилое
8	**Вид жилого помещения (квартира, комната (в квартире), если жилое помещение расположено в многоквартирном доме**	квартира
9	**Вид (виды) разрешенного использования помещения**	—
10	**Наименование помещения**	—
11	**Кадастровый номер (при наличии) или обозначение на плане этажа (или поэтажном плане) квартиры, в которой расположена комната**	—
12	**Сведения об отнесении к общему имуществу в многоквартирном доме или к вспомогательным помещениям**	—
13	**Сведения об отнесении к специализированному жилищному фонду или к жилым помещениям наемного дома социального использования или наемного дома коммерческого использования**	—
14	**Сведения о включении помещения в единый государственный реестр объектов культурного наследия (памятников истории и культуры) народов Российской Федерации**	
14.1	Регистрационный номер, вид и наименование объекта недвижимости в едином государственном реестре объектов культурного наследия (памятников истории и культуры) народов Российской Федерации либо регистрационный номер учетной карты объекта, представляющего собой историко-культурную ценность, вид и наименование выявленного объекта культурного наследия	—
14.2	Реквизиты решений Правительства Российской Федерации, органов охраны объектов культурного наследия о включении объекта недвижимости в единый государственный реестр объектов культурного наследия (памятников истории и культуры) народов Российской Федерации либо об отнесении объекта недвижимости к выявленным объектам культурного наследия, подлежащим государственной охране	—

1	2	3
14.3	Реквизиты документа, на основании которого установлены требования к сохранению, содержанию и использованию объектов культурного наследия (памятников истории и культуры) народов Российской Федерации, требования к обеспечению доступа к таким объектам либо выявленному объекту культурного наследия	—

Обозначение (номер) помещения, машино-места на плане здания, сооружения, плане этажа 191

Кадастровый номер —

№ п/п	Наименование характеристики	Значение характеристики
1	2	3
1	**Вид объекта недвижимости (помещение, машино-место)**	Помещение
2	**Ранее присвоенный государственный учетный номер помещения, машино-места (кадастровый, инвентарный или условный номер)**	—
3	**Кадастровый номер исходного объекта недвижимости (объектов недвижимости)**	—
4	**Номер, тип этажа (этажей), на котором (которых) расположено помещение, машино-место**	7 Этаж
5	**Адрес помещения, машино-места**	—
	Местоположение помещения, машино-места	143180, Российская Федерация, Московская область, Одинцовский г.о., Звенигород г, 3 мкр, д 9, кв 191
	Дополнение местоположения помещения, машино-места	район Восточный
6	**Площадь помещения, машино-места (Р), м²**	38,8
7	**Назначение помещения**	жилое
8	**Вид жилого помещения (квартира, комната (в квартире), если жилое помещение расположено в многоквартирном доме**	квартира
9	**Вид (виды) разрешенного использования помещения**	—
10	**Наименование помещения**	—
11	**Кадастровый номер (при наличии) или обозначение на плане этажа (или поэтажном плане) квартиры, в которой расположена комната**	—
12	**Сведения об отнесении к общему имуществу в многоквартирном доме или к вспомогательным помещениям**	—
13	**Сведения об отнесении к специализированному жилищному фонду или к жилым помещениям наемного дома социального использования или наемного дома коммерческого использования**	—
14	**Сведения о включении помещения в единый государственный реестр объектов культурного наследия (памятников истории и культуры) народов Российской Федерации**	
14.1	Регистрационный номер, вид и наименование объекта недвижимости в едином государственном реестре объектов культурного наследия (памятников истории и культуры) народов Российской Федерации либо регистрационный номер учетной карты объекта, представляющего собой историко-культурную ценность, вид и наименование выявленного объекта культурного наследия	—

1	2	3
14.2	Реквизиты решений Правительства Российской Федерации, органов охраны объектов культурного наследия о включении объекта недвижимости в единый государственный реестр объектов культурного наследия (памятников истории и культуры) народов Российской Федерации либо об отнесении объекта недвижимости к выявленным объектам культурного наследия, подлежащим государственной охране	—
14.3	Реквизиты документа, на основании которого установлены требования к сохранению, содержанию и использованию объектов культурного наследия (памятников истории и культуры) народов Российской Федерации, требования к обеспечению доступа к таким объектам либо выявленному объекту культурного наследия	—

Обозначение (номер) помещения, машино-места на плане здания, сооружения, плане этажа 192

Кадастровый номер —

№ п/п	Наименование характеристики	Значение характеристики
1	2	3
1	**Вид объекта недвижимости (помещение, машино-место)**	Помещение
2	**Ранее присвоенный государственный учетный номер помещения, машино-места (кадастровый, инвентарный или условный номер)**	—
3	**Кадастровый номер исходного объекта недвижимости (объектов недвижимости)**	—
4	**Номер, тип этажа (этажей), на котором (которых) расположено помещение, машино-место**	7 Этаж
5	**Адрес помещения, машино-места**	—
	Местоположение помещения, машино-места	143180, Российская Федерация, Московская область, Одинцовский г.о., Звенигород г, 3 мкр, д 9, кв 192
	Дополнение местоположения помещения, машино-места	район Восточный
6	**Площадь помещения, машино-места (Р), м²**	57,7
7	**Назначение помещения**	жилое
8	**Вид жилого помещения (квартира, комната (в квартире), если жилое помещение расположено в многоквартирном доме**	квартира
9	**Вид (виды) разрешенного использования помещения**	—
10	**Наименование помещения**	—
11	**Кадастровый номер (при наличии) или обозначение на плане этажа (или поэтажном плане) квартиры, в которой расположена комната**	—
12	**Сведения об отнесении к общему имуществу в многоквартирном доме или к вспомогательным помещениям**	—
13	**Сведения об отнесении к специализированному жилищному фонду или к жилым помещениям наемного дома социального использования или наемного дома коммерческого использования**	—
14	**Сведения о включении помещения в единый государственный реестр объектов культурного наследия (памятников истории и культуры) народов Российской Федерации**	

1	2	3
14.1	Регистрационный номер, вид и наименование объекта недвижимости в едином государственном реестре объектов культурного наследия (памятников истории и культуры) народов Российской Федерации либо регистрационный номер учетной карты объекта, представляющего собой историко-культурную ценность, вид и наименование выявленного объекта культурного наследия	—
14.2	Реквизиты решений Правительства Российской Федерации, органов охраны объектов культурного наследия о включении объекта недвижимости в единый государственный реестр объектов культурного наследия (памятников истории и культуры) народов Российской Федерации либо об отнесении объекта недвижимости к выявленным объектам культурного наследия, подлежащим государственной охране	—
14.3	Реквизиты документа, на основании которого установлены требования к сохранению, содержанию и использованию объектов культурного наследия (памятников истории и культуры) народов Российской Федерации, требования к обеспечению доступа к таким объектам либо выявленному объекту культурного наследия	—

Обозначение (номер) помещения, машино-места на плане здания, сооружения, плане этажа 193

Кадастровый номер —

№ п/п	Наименование характеристики	Значение характеристики
1	2	3
1	**Вид объекта недвижимости (помещение, машино-место)**	Помещение
2	**Ранее присвоенный государственный учетный номер помещения, машино-места (кадастровый, инвентарный или условный номер)**	—
3	**Кадастровый номер исходного объекта недвижимости (объектов недвижимости)**	—
4	**Номер, тип этажа (этажей), на котором (которых) расположено помещение, машино-место**	8 Этаж
5	**Адрес помещения, машино-места**	—
	Местоположение помещения, машино-места	143180, Российская Федерация, Московская область, Одинцовский г.о., Звенигород г, 3 мкр, д 9, кв 193
	Дополнение местоположения помещения, машино-места	район Восточный
6	**Площадь помещения, машино-места (Р), м²**	57,8
7	**Назначение помещения**	жилое
8	**Вид жилого помещения (квартира, комната (в квартире), если жилое помещение расположено в многоквартирном доме**	квартира
9	**Вид (виды) разрешенного использования помещения**	—
10	**Наименование помещения**	—
11	**Кадастровый номер (при наличии) или обозначение на плане этажа (или поэтажном плане) квартиры, в которой расположена комната**	—
12	**Сведения об отнесении к общему имуществу в многоквартирном доме или к вспомогательным помещениям**	—
13	**Сведения об отнесении к специализированному жилищному фонду или к жилым помещениям наемного дома социального использования или наемного дома коммерческого использования**	—

1	2	3
14	**Сведения о включении помещения в единый государственный реестр объектов культурного наследия (памятников истории и культуры) народов Российской Федерации**	
14.1	Регистрационный номер, вид и наименование объекта недвижимости в едином государственном реестре объектов культурного наследия (памятников истории и культуры) народов Российской Федерации либо регистрационный номер учетной карты объекта, представляющего собой историко-культурную ценность, вид и наименование выявленного объекта культурного наследия	—
14.2	Реквизиты решений Правительства Российской Федерации, органов охраны объектов культурного наследия о включении объекта недвижимости в единый государственный реестр объектов культурного наследия (памятников истории и культуры) народов Российской Федерации либо об отнесении объекта недвижимости к выявленным объектам культурного наследия, подлежащим государственной охране	—
14.3	Реквизиты документа, на основании которого установлены требования к сохранению, содержанию и использованию объектов культурного наследия (памятников истории и культуры) народов Российской Федерации, требования к обеспечению доступа к таким объектам либо выявленному объекту культурного наследия	—

Обозначение (номер) помещения, машино-места на плане здания, сооружения, плане этажа 194

Кадастровый номер —

№ п/п	Наименование характеристики	Значение характеристики
1	2	3
1	**Вид объекта недвижимости (помещение, машино-место)**	Помещение
2	**Ранее присвоенный государственный учетный номер помещения, машино-места (кадастровый, инвентарный или условный номер)**	—
3	**Кадастровый номер исходного объекта недвижимости (объектов недвижимости)**	—
4	**Номер, тип этажа (этажей), на котором (которых) расположено помещение, машино-место**	8 Этаж
5	**Адрес помещения, машино-места**	—
	Местоположение помещения, машино-места	143180, Российская Федерация, Московская область, Одинцовский г.о., Звенигород г, 3 мкр, д 9, кв 194
	Дополнение местоположения помещения, машино-места	район Восточный
6	**Площадь помещения, машино-места (Р), м²**	38,8
7	**Назначение помещения**	жилое
8	**Вид жилого помещения (квартира, комната (в квартире), если жилое помещение расположено в многоквартирном доме**	квартира
9	**Вид (виды) разрешенного использования помещения**	—
10	**Наименование помещения**	—
11	**Кадастровый номер (при наличии) или обозначение на плане этажа (или поэтажном плане) квартиры, в которой расположена комната**	—
12	**Сведения об отнесении к общему имуществу в многоквартирном доме или к вспомогательным помещениям**	—

1	2	3
13	**Сведения об отнесении к специализированному жилищному фонду или к жилым помещениям наемного дома социального использования или наемного дома коммерческого использования**	—
14	**Сведения о включении помещения в единый государственный реестр объектов культурного наследия (памятников истории и культуры) народов Российской Федерации**	
14.1	Регистрационный номер, вид и наименование объекта недвижимости в едином государственном реестре объектов культурного наследия (памятников истории и культуры) народов Российской Федерации либо регистрационный номер учетной карты объекта, представляющего собой историко-культурную ценность, вид и наименование выявленного объекта культурного наследия	—
14.2	Реквизиты решений Правительства Российской Федерации, органов охраны объектов культурного наследия о включении объекта недвижимости в единый государственный реестр объектов культурного наследия (памятников истории и культуры) народов Российской Федерации либо об отнесении объекта недвижимости к выявленным объектам культурного наследия, подлежащим государственной охране	—
14.3	Реквизиты документа, на основании которого установлены требования к сохранению, содержанию и использованию объектов культурного наследия (памятников истории и культуры) народов Российской Федерации, требования к обеспечению доступа к таким объектам либо выявленному объекту культурного наследия	—

Обозначение (номер) помещения, машино-места на плане здания, сооружения, плане этажа 195

Кадастровый номер —

№ п/п	Наименование характеристики	Значение характеристики
1	**2**	**3**
1	**Вид объекта недвижимости (помещение, машино-место)**	Помещение
2	**Ранее присвоенный государственный учетный номер помещения, машино-места (кадастровый, инвентарный или условный номер)**	—
3	**Кадастровый номер исходного объекта недвижимости (объектов недвижимости)**	—
4	**Номер, тип этажа (этажей), на котором (которых) расположено помещение, машино-место**	8 Этаж
5	**Адрес помещения, машино-места**	—
	Местоположение помещения, машино-места	143180, Российская Федерация, Московская область, Одинцовский г.о., Звенигород г, 3 мкр, д 9, кв 195
	Дополнение местоположения помещения, машино-места	район Восточный
6	**Площадь помещения, машино-места (Р), м²**	38,8
7	**Назначение помещения**	жилое
8	**Вид жилого помещения (квартира, комната (в квартире), если жилое помещение расположено в многоквартирном доме**	квартира
9	**Вид (виды) разрешенного использования помещения**	—
10	**Наименование помещения**	—

1	2	3
11	**Кадастровый номер (при наличии) или обозначение на плане этажа (или поэтажном плане) квартиры, в которой расположена комната**	—
12	**Сведения об отнесении к общему имуществу в многоквартирном доме или к вспомогательным помещениям**	—
13	**Сведения об отнесении к специализированному жилищному фонду или к жилым помещениям наемного дома социального использования или наемного дома коммерческого использования**	—
14	**Сведения о включении помещения в единый государственный реестр объектов культурного наследия (памятников истории и культуры) народов Российской Федерации**	
14.1	Регистрационный номер, вид и наименование объекта недвижимости в едином государственном реестре объектов культурного наследия (памятников истории и культуры) народов Российской Федерации либо регистрационный номер учетной карты объекта, представляющего собой историко-культурную ценность, вид и наименование выявленного объекта культурного наследия	—
14.2	Реквизиты решений Правительства Российской Федерации, органов охраны объектов культурного наследия о включении объекта недвижимости в единый государственный реестр объектов культурного наследия (памятников истории и культуры) народов Российской Федерации либо об отнесении объекта недвижимости к выявленным объектам культурного наследия, подлежащим государственной охране	—
14.3	Реквизиты документа, на основании которого установлены требования к сохранению, содержанию и использованию объектов культурного наследия (памятников истории и культуры) народов Российской Федерации, требования к обеспечению доступа к таким объектам либо выявленному объекту культурного наследия	—

Обозначение (номер) помещения, машино-места на плане здания, сооружения, плане этажа 196

Кадастровый номер —

№ п/п	Наименование характеристики	Значение характеристики
1	2	3
1	**Вид объекта недвижимости (помещение, машино-место)**	Помещение
2	**Ранее присвоенный государственный учетный номер помещения, машино-места (кадастровый, инвентарный или условный номер)**	—
3	**Кадастровый номер исходного объекта недвижимости (объектов недвижимости)**	—
4	**Номер, тип этажа (этажей), на котором (которых) расположено помещение, машино-место**	8 Этаж
5	**Адрес помещения, машино-места**	—
	Местоположение помещения, машино-места	143180, Российская Федерация, Московская область, Одинцовский г.о., Звенигород г, 3 мкр, д 9, кв 196
	Дополнение местоположения помещения, машино-места	район Восточный
6	**Площадь помещения, машино-места (Р), м²**	57,8
7	**Назначение помещения**	жилое

1	2	3
8	**Вид жилого помещения (квартира, комната (в квартире), если жилое помещение расположено в многоквартирном доме**	квартира
9	**Вид (виды) разрешенного использования помещения**	—
10	**Наименование помещения**	—
11	**Кадастровый номер (при наличии) или обозначение на плане этажа (или поэтажном плане) квартиры, в которой расположена комната**	—
12	**Сведения об отнесении к общему имуществу в многоквартирном доме или к вспомогательным помещениям**	—
13	**Сведения об отнесении к специализированному жилищному фонду или к жилым помещениям наемного дома социального использования или наемного дома коммерческого использования**	—
14	**Сведения о включении помещения в единый государственный реестр объектов культурного наследия (памятников истории и культуры) народов Российской Федерации**	
14.1	Регистрационный номер, вид и наименование объекта недвижимости в едином государственном реестре объектов культурного наследия (памятников истории и культуры) народов Российской Федерации либо регистрационный номер учетной карты объекта, представляющего собой историко-культурную ценность, вид и наименование выявленного объекта культурного наследия	—
14.2	Реквизиты решений Правительства Российской Федерации, органов охраны объектов культурного наследия о включении объекта недвижимости в единый государственный реестр объектов культурного наследия (памятников истории и культуры) народов Российской Федерации либо об отнесении объекта недвижимости к выявленным объектам культурного наследия, подлежащим государственной охране	—
14.3	Реквизиты документа, на основании которого установлены требования к сохранению, содержанию и использованию объектов культурного наследия (памятников истории и культуры) народов Российской Федерации, требования к обеспечению доступа к таким объектам либо выявленному объекту культурного наследия	—

Обозначение (номер) помещения, машино-места на плане здания, сооружения, плане этажа 197

Кадастровый номер —

№ п/п	Наименование характеристики	Значение характеристики
1	2	3
1	**Вид объекта недвижимости (помещение, машино-место)**	Помещение
2	**Ранее присвоенный государственный учетный номер помещения, машино-места (кадастровый, инвентарный или условный номер)**	—
3	**Кадастровый номер исходного объекта недвижимости (объектов недвижимости)**	—
4	**Номер, тип этажа (этажей), на котором (которых) расположено помещение, машино-место**	9 Этаж
5	**Адрес помещения, машино-места**	—

1	2	3
	Местоположение помещения, машино-места	143180, Российская Федерация, Московская область, Одинцовский г.о., Звенигород г, 3 мкр, д 9, кв 197
	Дополнение местоположения помещения, машино-места	район Восточный
6	**Площадь помещения, машино-места (Р), м²**	57,7
7	**Назначение помещения**	жилое
8	**Вид жилого помещения (квартира, комната (в квартире), если жилое помещение расположено в многоквартирном доме**	квартира
9	**Вид (виды) разрешенного использования помещения**	—
10	**Наименование помещения**	—
11	**Кадастровый номер (при наличии) или обозначение на плане этажа (или поэтажном плане) квартиры, в которой расположена комната**	—
12	**Сведения об отнесении к общему имуществу в многоквартирном доме или к вспомогательным помещениям**	—
13	**Сведения об отнесении к специализированному жилищному фонду или к жилым помещениям наемного дома социального использования или наемного дома коммерческого использования**	—
14	**Сведения о включении помещения в единый государственный реестр объектов культурного наследия (памятников истории и культуры) народов Российской Федерации**	
14.1	Регистрационный номер, вид и наименование объекта недвижимости в едином государственном реестре объектов культурного наследия (памятников истории и культуры) народов Российской Федерации либо регистрационный номер учетной карты объекта, представляющего собой историко-культурную ценность, вид и наименование выявленного объекта культурного наследия	—
14.2	Реквизиты решений Правительства Российской Федерации, органов охраны объектов культурного наследия о включении объекта недвижимости в единый государственный реестр объектов культурного наследия (памятников истории и культуры) народов Российской Федерации либо об отнесении объекта недвижимости к выявленным объектам культурного наследия, подлежащим государственной охране	—
14.3	Реквизиты документа, на основании которого установлены требования к сохранению, содержанию и использованию объектов культурного наследия (памятников истории и культуры) народов Российской Федерации, требования к обеспечению доступа к таким объектам либо выявленному объекту культурного наследия	—

Обозначение (номер) помещения, машино-места на плане здания, сооружения, плане этажа 198

Кадастровый номер —

№ п/п	Наименование характеристики	Значение характеристики
1	2	3
1	**Вид объекта недвижимости (помещение, машино-место)**	Помещение
2	**Ранее присвоенный государственный учетный номер помещения, машино-места (кадастровый, инвентарный или условный номер)**	—

1	2	3
3	**Кадастровый номер исходного объекта недвижимости (объектов недвижимости)**	—
4	**Номер, тип этажа (этажей), на котором (которых) расположено помещение, машино-место**	9 Этаж
5	**Адрес помещения, машино-места**	—
	Местоположение помещения, машино-места	143180, Российская Федерация, Московская область, Одинцовский г.о., Звенигород г, 3 мкр, д 9, кв 198
	Дополнение местоположения помещения, машино-места	район Восточный
6	**Площадь помещения, машино-места (Р), м²**	38,8
7	**Назначение помещения**	жилое
8	**Вид жилого помещения (квартира, комната (в квартире), если жилое помещение расположено в многоквартирном доме**	квартира
9	**Вид (виды) разрешенного использования помещения**	—
10	**Наименование помещения**	—
11	**Кадастровый номер (при наличии) или обозначение на плане этажа (или поэтажном плане) квартиры, в которой расположена комната**	—
12	**Сведения об отнесении к общему имуществу в многоквартирном доме или к вспомогательным помещениям**	—
13	**Сведения об отнесении к специализированному жилищному фонду или к жилым помещениям наемного дома социального использования или наемного дома коммерческого использования**	—
14	**Сведения о включении помещения в единый государственный реестр объектов культурного наследия (памятников истории и культуры) народов Российской Федерации**	
14.1	Регистрационный номер, вид и наименование объекта недвижимости в едином государственном реестре объектов культурного наследия (памятников истории и культуры) народов Российской Федерации либо регистрационный номер учетной карты объекта, представляющего собой историко-культурную ценность, вид и наименование выявленного объекта культурного наследия	—
14.2	Реквизиты решений Правительства Российской Федерации, органов охраны объектов культурного наследия о включении объекта недвижимости в единый государственный реестр объектов культурного наследия (памятников истории и культуры) народов Российской Федерации либо об отнесении объекта недвижимости к выявленным объектам культурного наследия, подлежащим государственной охране	—
14.3	Реквизиты документа, на основании которого установлены требования к сохранению, содержанию и использованию объектов культурного наследия (памятников истории и культуры) народов Российской Федерации, требования к обеспечению доступа к таким объектам либо выявленному объекту культурного наследия	—

Обозначение (номер) помещения, машино-места на плане здания, сооружения, плане этажа 199

Кадастровый номер —

№ п/п	Наименование характеристики	Значение характеристики
1	2	3

1	2	3
1	**Вид объекта недвижимости (помещение, машино-место)**	Помещение
2	**Ранее присвоенный государственный учетный номер помещения, машино-места (кадастровый, инвентарный или условный номер)**	—
3	**Кадастровый номер исходного объекта недвижимости (объектов недвижимости)**	—
4	**Номер, тип этажа (этажей), на котором (которых) расположено помещение, машино-место**	9 Этаж
5	**Адрес помещения, машино-места**	—
	Местоположение помещения, машино-места	143180, Российская Федерация, Московская область, Одинцовский г.о., Звенигород г, 3 мкр, д 9, кв 199
	Дополнение местоположения помещения, машино-места	район Восточный
6	**Площадь помещения, машино-места (Р), м²**	38,8
7	**Назначение помещения**	жилое
8	**Вид жилого помещения (квартира, комната (в квартире), если жилое помещение расположено в многоквартирном доме**	квартира
9	**Вид (виды) разрешенного использования помещения**	—
10	**Наименование помещения**	—
11	**Кадастровый номер (при наличии) или обозначение на плане этажа (или поэтажном плане) квартиры, в которой расположена комната**	—
12	**Сведения об отнесении к общему имуществу в многоквартирном доме или к вспомогательным помещениям**	—
13	**Сведения об отнесении к специализированному жилищному фонду или к жилым помещениям наемного дома социального использования или наемного дома коммерческого использования**	—
14	**Сведения о включении помещения в единый государственный реестр объектов культурного наследия (памятников истории и культуры) народов Российской Федерации**	
14.1	Регистрационный номер, вид и наименование объекта недвижимости в едином государственном реестре объектов культурного наследия (памятников истории и культуры) народов Российской Федерации либо регистрационный номер учетной карты объекта, представляющего собой историко-культурную ценность, вид и наименование выявленного объекта культурного наследия	—
14.2	Реквизиты решений Правительства Российской Федерации, органов охраны объектов культурного наследия о включении объекта недвижимости в единый государственный реестр объектов культурного наследия (памятников истории и культуры) народов Российской Федерации либо об отнесении объекта недвижимости к выявленным объектам культурного наследия, подлежащим государственной охране	—
14.3	Реквизиты документа, на основании которого установлены требования к сохранению, содержанию и использованию объектов культурного наследия (памятников истории и культуры) народов Российской Федерации, требования к обеспечению доступа к таким объектам либо выявленному объекту культурного наследия	—

Обозначение (номер) помещения, машино-места на плане здания, сооружения, плане этажа 200		
Кадастровый номер —		
№ п/п	**Наименование характеристики**	**Значение характеристики**
1	**2**	**3**
1	**Вид объекта недвижимости (помещение, машино-место)**	Помещение
2	**Ранее присвоенный государственный учетный номер помещения, машино-места (кадастровый, инвентарный или условный номер)**	—
3	**Кадастровый номер исходного объекта недвижимости (объектов недвижимости)**	—
4	**Номер, тип этажа (этажей), на котором (которых) расположено помещение, машино-место**	9 Этаж
5	**Адрес помещения, машино-места**	—
	Местоположение помещения, машино-места	143180, Российская Федерация, Московская область, Одинцовский г.о., Звенигород г, 3 мкр, д 9, кв 200
	Дополнение местоположения помещения, машино-места	район Восточный
6	**Площадь помещения, машино-места (Р), м²**	57,7
7	**Назначение помещения**	жилое
8	**Вид жилого помещения (квартира, комната (в квартире), если жилое помещение расположено в многоквартирном доме**	квартира
9	**Вид (виды) разрешенного использования помещения**	—
10	**Наименование помещения**	—
11	**Кадастровый номер (при наличии) или обозначение на плане этажа (или поэтажном плане) квартиры, в которой расположена комната**	—
12	**Сведения об отнесении к общему имуществу в многоквартирном доме или к вспомогательным помещениям**	—
13	**Сведения об отнесении к специализированному жилищному фонду или к жилым помещениям наемного дома социального использования или наемного дома коммерческого использования**	—
14	**Сведения о включении помещения в единый государственный реестр объектов культурного наследия (памятников истории и культуры) народов Российской Федерации**	
14.1	Регистрационный номер, вид и наименование объекта недвижимости в едином государственном реестре объектов культурного наследия (памятников истории и культуры) народов Российской Федерации либо регистрационный номер учетной карты объекта, представляющего собой историко-культурную ценность, вид и наименование выявленного объекта культурного наследия	—
14.2	Реквизиты решений Правительства Российской Федерации, органов охраны объектов культурного наследия о включении объекта недвижимости в единый государственный реестр объектов культурного наследия (памятников истории и культуры) народов Российской Федерации либо об отнесении объекта недвижимости к выявленным объектам культурного наследия, подлежащим государственной охране	—

1	2	3
14.3	Реквизиты документа, на основании которого установлены требования к сохранению, содержанию и использованию объектов культурного наследия (памятников истории и культуры) народов Российской Федерации, требования к обеспечению доступа к таким объектам либо выявленному объекту культурного наследия	—

Обозначение (номер) помещения, машино-места на плане здания, сооружения, плане этажа 201

Кадастровый номер —

№ п/п	Наименование характеристики	Значение характеристики
1	2	3
1	**Вид объекта недвижимости (помещение, машино-место)**	Помещение
2	**Ранее присвоенный государственный учетный номер помещения, машино-места (кадастровый, инвентарный или условный номер)**	—
3	**Кадастровый номер исходного объекта недвижимости (объектов недвижимости)**	—
4	**Номер, тип этажа (этажей), на котором (которых) расположено помещение, машино-место**	10 Этаж
5	**Адрес помещения, машино-места**	—
	Местоположение помещения, машино-места	143180, Российская Федерация, Московская область, Одинцовский г.о., Звенигород г, 3 мкр, д 9, кв 201
	Дополнение местоположения помещения, машино-места	район Восточный
6	**Площадь помещения, машино-места (Р), м²**	57,6
7	**Назначение помещения**	жилое
8	**Вид жилого помещения (квартира, комната (в квартире), если жилое помещение расположено в многоквартирном доме**	квартира
9	**Вид (виды) разрешенного использования помещения**	—
10	**Наименование помещения**	—
11	**Кадастровый номер (при наличии) или обозначение на плане этажа (или поэтажном плане) квартиры, в которой расположена комната**	—
12	**Сведения об отнесении к общему имуществу в многоквартирном доме или к вспомогательным помещениям**	—
13	**Сведения об отнесении к специализированному жилищному фонду или к жилым помещениям наемного дома социального использования или наемного дома коммерческого использования**	—
14	**Сведения о включении помещения в единый государственный реестр объектов культурного наследия (памятников истории и культуры) народов Российской Федерации**	
14.1	Регистрационный номер, вид и наименование объекта недвижимости в едином государственном реестре объектов культурного наследия (памятников истории и культуры) народов Российской Федерации либо регистрационный номер учетной карты объекта, представляющего собой историко-культурную ценность, вид и наименование выявленного объекта культурного наследия	—

1	2	3
14.2	Реквизиты решений Правительства Российской Федерации, органов охраны объектов культурного наследия о включении объекта недвижимости в единый государственный реестр объектов культурного наследия (памятников истории и культуры) народов Российской Федерации либо об отнесении объекта недвижимости к выявленным объектам культурного наследия, подлежащим государственной охране	—
14.3	Реквизиты документа, на основании которого установлены требования к сохранению, содержанию и использованию объектов культурного наследия (памятников истории и культуры) народов Российской Федерации, требования к обеспечению доступа к таким объектам либо выявленному объекту культурного наследия	—

Обозначение (номер) помещения, машино-места на плане здания, сооружения, плане этажа 202

Кадастровый номер —

№ п/п	Наименование характеристики	Значение характеристики
1	2	3
1	**Вид объекта недвижимости (помещение, машино-место)**	Помещение
2	**Ранее присвоенный государственный учетный номер помещения, машино-места (кадастровый, инвентарный или условный номер)**	—
3	**Кадастровый номер исходного объекта недвижимости (объектов недвижимости)**	—
4	**Номер, тип этажа (этажей), на котором (которых) расположено помещение, машино-место**	10 Этаж
5	**Адрес помещения, машино-места**	—
	Местоположение помещения, машино-места	143180, Российская Федерация, Московская область, Одинцовский г.о., Звенигород г, 3 мкр, д 9, кв 202
	Дополнение местоположения помещения, машино-места	район Восточный
6	**Площадь помещения, машино-места (Р), м²**	38,8
7	**Назначение помещения**	жилое
8	**Вид жилого помещения (квартира, комната (в квартире), если жилое помещение расположено в многоквартирном доме**	квартира
9	**Вид (виды) разрешенного использования помещения**	—
10	**Наименование помещения**	—
11	**Кадастровый номер (при наличии) или обозначение на плане этажа (или поэтажном плане) квартиры, в которой расположена комната**	—
12	**Сведения об отнесении к общему имуществу в многоквартирном доме или к вспомогательным помещениям**	—
13	**Сведения об отнесении к специализированному жилищному фонду или к жилым помещениям наемного дома социального использования или наемного дома коммерческого использования**	—
14	**Сведения о включении помещения в единый государственный реестр объектов культурного наследия (памятников истории и культуры) народов Российской Федерации**	

1	2	3
14.1	Регистрационный номер, вид и наименование объекта недвижимости в едином государственном реестре объектов культурного наследия (памятников истории и культуры) народов Российской Федерации либо регистрационный номер учетной карты объекта, представляющего собой историко-культурную ценность, вид и наименование выявленного объекта культурного наследия	—
14.2	Реквизиты решений Правительства Российской Федерации, органов охраны объектов культурного наследия о включении объекта недвижимости в единый государственный реестр объектов культурного наследия (памятников истории и культуры) народов Российской Федерации либо об отнесении объекта недвижимости к выявленным объектам культурного наследия, подлежащим государственной охране	—
14.3	Реквизиты документа, на основании которого установлены требования к сохранению, содержанию и использованию объектов культурного наследия (памятников истории и культуры) народов Российской Федерации, требования к обеспечению доступа к таким объектам либо выявленному объекту культурного наследия	—

Обозначение (номер) помещения, машино-места на плане здания, сооружения, плане этажа 203

Кадастровый номер —

№ п/п	Наименование характеристики	Значение характеристики
1	2	3
1	**Вид объекта недвижимости (помещение, машино-место)**	Помещение
2	**Ранее присвоенный государственный учетный номер помещения, машино-места (кадастровый, инвентарный или условный номер)**	—
3	**Кадастровый номер исходного объекта недвижимости (объектов недвижимости)**	—
4	**Номер, тип этажа (этажей), на котором (которых) расположено помещение, машино-место**	10 Этаж
5	**Адрес помещения, машино-места**	—
	Местоположение помещения, машино-места	143180, Российская Федерация, Московская область, Одинцовский г.о., Звенигород г, 3 мкр, д 9, кв 203
	Дополнение местоположения помещения, машино-места	район Восточный
6	**Площадь помещения, машино-места (Р), м²**	38,8
7	**Назначение помещения**	жилое
8	**Вид жилого помещения (квартира, комната (в квартире), если жилое помещение расположено в многоквартирном доме**	квартира
9	**Вид (виды) разрешенного использования помещения**	—
10	**Наименование помещения**	—
11	**Кадастровый номер (при наличии) или обозначение на плане этажа (или поэтажном плане) квартиры, в которой расположена комната**	—
12	**Сведения об отнесении к общему имуществу в многоквартирном доме или к вспомогательным помещениям**	—
13	**Сведения об отнесении к специализированному жилищному фонду или к жилым помещениям наемного дома социального использования или наемного дома коммерческого использования**	—

1	2	3
14	**Сведения о включении помещения в единый государственный реестр объектов культурного наследия (памятников истории и культуры) народов Российской Федерации**	
14.1	Регистрационный номер, вид и наименование объекта недвижимости в едином государственном реестре объектов культурного наследия (памятников истории и культуры) народов Российской Федерации либо регистрационный номер учетной карты объекта, представляющего собой историко-культурную ценность, вид и наименование выявленного объекта культурного наследия	—
14.2	Реквизиты решений Правительства Российской Федерации, органов охраны объектов культурного наследия о включении объекта недвижимости в единый государственный реестр объектов культурного наследия (памятников истории и культуры) народов Российской Федерации либо об отнесении объекта недвижимости к выявленным объектам культурного наследия, подлежащим государственной охране	—
14.3	Реквизиты документа, на основании которого установлены требования к сохранению, содержанию и использованию объектов культурного наследия (памятников истории и культуры) народов Российской Федерации, требования к обеспечению доступа к таким объектам либо выявленному объекту культурного наследия	—

Обозначение (номер) помещения, машино-места на плане здания, сооружения, плане этажа 204

Кадастровый номер —

№ п/п	Наименование характеристики	Значение характеристики
1	2	3
1	**Вид объекта недвижимости (помещение, машино-место)**	Помещение
2	**Ранее присвоенный государственный учетный номер помещения, машино-места (кадастровый, инвентарный или условный номер)**	—
3	**Кадастровый номер исходного объекта недвижимости (объектов недвижимости)**	—
4	**Номер, тип этажа (этажей), на котором (которых) расположено помещение, машино-место**	10 Этаж
5	**Адрес помещения, машино-места**	—
	Местоположение помещения, машино-места	143180, Российская Федерация, Московская область, Одинцовский г.о., Звенигород г, 3 мкр, д 9, кв 204
	Дополнение местоположения помещения, машино-места	район Восточный
6	**Площадь помещения, машино-места (Р), м²**	57,7
7	**Назначение помещения**	жилое
8	**Вид жилого помещения (квартира, комната (в квартире), если жилое помещение расположено в многоквартирном доме**	квартира
9	**Вид (виды) разрешенного использования помещения**	—
10	**Наименование помещения**	—
11	**Кадастровый номер (при наличии) или обозначение на плане этажа (или поэтажном плане) квартиры, в которой расположена комната**	—
12	**Сведения об отнесении к общему имуществу в многоквартирном доме или к вспомогательным помещениям**	—

1	2	3
13	**Сведения об отнесении к специализированному жилищному фонду или к жилым помещениям наемного дома социального использования или наемного дома коммерческого использования**	—
14	**Сведения о включении помещения в единый государственный реестр объектов культурного наследия (памятников истории и культуры) народов Российской Федерации**	
14.1	Регистрационный номер, вид и наименование объекта недвижимости в едином государственном реестре объектов культурного наследия (памятников истории и культуры) народов Российской Федерации либо регистрационный номер учетной карты объекта, представляющего собой историко-культурную ценность, вид и наименование выявленного объекта культурного наследия	—
14.2	Реквизиты решений Правительства Российской Федерации, органов охраны объектов культурного наследия о включении объекта недвижимости в единый государственный реестр объектов культурного наследия (памятников истории и культуры) народов Российской Федерации либо об отнесении объекта недвижимости к выявленным объектам культурного наследия, подлежащим государственной охране	—
14.3	Реквизиты документа, на основании которого установлены требования к сохранению, содержанию и использованию объектов культурного наследия (памятников истории и культуры) народов Российской Федерации, требования к обеспечению доступа к таким объектам либо выявленному объекту культурного наследия	—

Обозначение (номер) помещения, машино-места на плане здания, сооружения, плане этажа 205

Кадастровый номер —

№ п/п	Наименование характеристики	Значение характеристики
1	2	3
1	**Вид объекта недвижимости (помещение, машино-место)**	Помещение
2	**Ранее присвоенный государственный учетный номер помещения, машино-места (кадастровый, инвентарный или условный номер)**	—
3	**Кадастровый номер исходного объекта недвижимости (объектов недвижимости)**	—
4	**Номер, тип этажа (этажей), на котором (которых) расположено помещение, машино-место**	11 Этаж
5	**Адрес помещения, машино-места**	—
	Местоположение помещения, машино-места	143180, Российская Федерация, Московская область, Одинцовский г.о., Звенигород г, 3 мкр, д 9, кв 205
	Дополнение местоположения помещения, машино-места	район Восточный
6	**Площадь помещения, машино-места (Р), м²**	57,7
7	**Назначение помещения**	жилое
8	**Вид жилого помещения (квартира, комната (в квартире), если жилое помещение расположено в многоквартирном доме**	квартира
9	**Вид (виды) разрешенного использования помещения**	—
10	**Наименование помещения**	—

1	2	3
11	**Кадастровый номер (при наличии) или обозначение на плане этажа (или поэтажном плане) квартиры, в которой расположена комната**	—
12	**Сведения об отнесении к общему имуществу в многоквартирном доме или к вспомогательным помещениям**	—
13	**Сведения об отнесении к специализированному жилищному фонду или к жилым помещениям наемного дома социального использования или наемного дома коммерческого использования**	—
14	**Сведения о включении помещения в единый государственный реестр объектов культурного наследия (памятников истории и культуры) народов Российской Федерации**	
14.1	Регистрационный номер, вид и наименование объекта недвижимости в едином государственном реестре объектов культурного наследия (памятников истории и культуры) народов Российской Федерации либо регистрационный номер учетной карты объекта, представляющего собой историко-культурную ценность, вид и наименование выявленного объекта культурного наследия	—
14.2	Реквизиты решений Правительства Российской Федерации, органов охраны объектов культурного наследия о включении объекта недвижимости в единый государственный реестр объектов культурного наследия (памятников истории и культуры) народов Российской Федерации либо об отнесении объекта недвижимости к выявленным объектам культурного наследия, подлежащим государственной охране	—
14.3	Реквизиты документа, на основании которого установлены требования к сохранению, содержанию и использованию объектов культурного наследия (памятников истории и культуры) народов Российской Федерации, требования к обеспечению доступа к таким объектам либо выявленному объекту культурного наследия	—

Обозначение (номер) помещения, машино-места на плане здания, сооружения, плане этажа 206

Кадастровый номер —

№ п/п	Наименование характеристики	Значение характеристики
1	2	3
1	**Вид объекта недвижимости (помещение, машино-место)**	Помещение
2	**Ранее присвоенный государственный учетный номер помещения, машино-места (кадастровый, инвентарный или условный номер)**	—
3	**Кадастровый номер исходного объекта недвижимости (объектов недвижимости)**	—
4	**Номер, тип этажа (этажей), на котором (которых) расположено помещение, машино-место**	11 Этаж
5	**Адрес помещения, машино-места**	—
	Местоположение помещения, машино-места	143180, Российская Федерация, Московская область, Одинцовский г.о., Звенигород г, 3 мкр, д 9, кв 206
	Дополнение местоположения помещения, машино-места	район Восточный
6	**Площадь помещения, машино-места (Р), м²**	38,8
7	**Назначение помещения**	жилое

1	2	3
8	**Вид жилого помещения (квартира, комната (в квартире), если жилое помещение расположено в многоквартирном доме**	квартира
9	**Вид (виды) разрешенного использования помещения**	—
10	**Наименование помещения**	—
11	**Кадастровый номер (при наличии) или обозначение на плане этажа (или поэтажном плане) квартиры, в которой расположена комната**	—
12	**Сведения об отнесении к общему имуществу в многоквартирном доме или к вспомогательным помещениям**	—
13	**Сведения об отнесении к специализированному жилищному фонду или к жилым помещениям наемного дома социального использования или наемного дома коммерческого использования**	—
14	**Сведения о включении помещения в единый государственный реестр объектов культурного наследия (памятников истории и культуры) народов Российской Федерации**	
14.1	Регистрационный номер, вид и наименование объекта недвижимости в едином государственном реестре объектов культурного наследия (памятников истории и культуры) народов Российской Федерации либо регистрационный номер учетной карты объекта, представляющего собой историко-культурную ценность, вид и наименование выявленного объекта культурного наследия	—
14.2	Реквизиты решений Правительства Российской Федерации, органов охраны объектов культурного наследия о включении объекта недвижимости в единый государственный реестр объектов культурного наследия (памятников истории и культуры) народов Российской Федерации либо об отнесении объекта недвижимости к выявленным объектам культурного наследия, подлежащим государственной охране	—
14.3	Реквизиты документа, на основании которого установлены требования к сохранению, содержанию и использованию объектов культурного наследия (памятников истории и культуры) народов Российской Федерации, требования к обеспечению доступа к таким объектам либо выявленному объекту культурного наследия	—

Обозначение (номер) помещения, машино-места на плане здания, сооружения, плане этажа 207

Кадастровый номер —

№ п/п	Наименование характеристики	Значение характеристики
1	2	3
1	**Вид объекта недвижимости (помещение, машино-место)**	Помещение
2	**Ранее присвоенный государственный учетный номер помещения, машино-места (кадастровый, инвентарный или условный номер)**	—
3	**Кадастровый номер исходного объекта недвижимости (объектов недвижимости)**	—
4	**Номер, тип этажа (этажей), на котором (которых) расположено помещение, машино-место**	11 Этаж
5	**Адрес помещения, машино-места**	—

1	2	3
	Местоположение помещения, машино-места	143180, Российская Федерация, Московская область, Одинцовский г.о., Звенигород г, 3 мкр, д 9, кв 207
	Дополнение местоположения помещения, машино-места	район Восточный
6	**Площадь помещения, машино-места (Р), м²**	38,8
7	**Назначение помещения**	жилое
8	**Вид жилого помещения (квартира, комната (в квартире), если жилое помещение расположено в многоквартирном доме**	квартира
9	**Вид (виды) разрешенного использования помещения**	—
10	**Наименование помещения**	—
11	**Кадастровый номер (при наличии) или обозначение на плане этажа (или поэтажном плане) квартиры, в которой расположена комната**	—
12	**Сведения об отнесении к общему имуществу в многоквартирном доме или к вспомогательным помещениям**	—
13	**Сведения об отнесении к специализированному жилищному фонду или к жилым помещениям наемного дома социального использования или наемного дома коммерческого использования**	—
14	**Сведения о включении помещения в единый государственный реестр объектов культурного наследия (памятников истории и культуры) народов Российской Федерации**	
14.1	Регистрационный номер, вид и наименование объекта недвижимости в едином государственном реестре объектов культурного наследия (памятников истории и культуры) народов Российской Федерации либо регистрационный номер учетной карты объекта, представляющего собой историко-культурную ценность, вид и наименование выявленного объекта культурного наследия	—
14.2	Реквизиты решений Правительства Российской Федерации, органов охраны объектов культурного наследия о включении объекта недвижимости в единый государственный реестр объектов культурного наследия (памятников истории и культуры) народов Российской Федерации либо об отнесении объекта недвижимости к выявленным объектам культурного наследия, подлежащим государственной охране	—
14.3	Реквизиты документа, на основании которого установлены требования к сохранению, содержанию и использованию объектов культурного наследия (памятников истории и культуры) народов Российской Федерации, требования к обеспечению доступа к таким объектам либо выявленному объекту культурного наследия	—

Обозначение (номер) помещения, машино-места на плане здания, сооружения, плане этажа 208

Кадастровый номер —

№ п/п	Наименование характеристики	Значение характеристики
1	2	3
1	**Вид объекта недвижимости (помещение, машино-место)**	Помещение
2	**Ранее присвоенный государственный учетный номер помещения, машино-места (кадастровый, инвентарный или условный номер)**	—

1	2	3
3	**Кадастровый номер исходного объекта недвижимости (объектов недвижимости)**	—
4	**Номер, тип этажа (этажей), на котором (которых) расположено помещение, машино-место**	11 Этаж
5	**Адрес помещения, машино-места**	—
	Местоположение помещения, машино-места	143180, Российская Федерация, Московская область, Одинцовский г.о., Звенигород г, 3 мкр, д 9, кв 208
	Дополнение местоположения помещения, машино-места	район Восточный
6	**Площадь помещения, машино-места (Р), м²**	57,8
7	**Назначение помещения**	жилое
8	**Вид жилого помещения (квартира, комната (в квартире), если жилое помещение расположено в многоквартирном доме**	квартира
9	**Вид (виды) разрешенного использования помещения**	—
10	**Наименование помещения**	—
11	**Кадастровый номер (при наличии) или обозначение на плане этажа (или поэтажном плане) квартиры, в которой расположена комната**	—
12	**Сведения об отнесении к общему имуществу в многоквартирном доме или к вспомогательным помещениям**	—
13	**Сведения об отнесении к специализированному жилищному фонду или к жилым помещениям наемного дома социального использования или наемного дома коммерческого использования**	—
14	**Сведения о включении помещения в единый государственный реестр объектов культурного наследия (памятников истории и культуры) народов Российской Федерации**	
14.1	Регистрационный номер, вид и наименование объекта недвижимости в едином государственном реестре объектов культурного наследия (памятников истории и культуры) народов Российской Федерации либо регистрационный номер учетной карты объекта, представляющего собой историко-культурную ценность, вид и наименование выявленного объекта культурного наследия	—
14.2	Реквизиты решений Правительства Российской Федерации, органов охраны объектов культурного наследия о включении объекта недвижимости в единый государственный реестр объектов культурного наследия (памятников истории и культуры) народов Российской Федерации либо об отнесении объекта недвижимости к выявленным объектам культурного наследия, подлежащим государственной охране	—
14.3	Реквизиты документа, на основании которого установлены требования к сохранению, содержанию и использованию объектов культурного наследия (памятников истории и культуры) народов Российской Федерации, требования к обеспечению доступа к таким объектам либо выявленному объекту культурного наследия	—

Обозначение (номер) помещения, машино-места на плане здания, сооружения, плане этажа 209

Кадастровый номер —

№ п/п	Наименование характеристики	Значение характеристики
1	2	3

1	2	3
1	**Вид объекта недвижимости (помещение, машино-место)**	Помещение
2	**Ранее присвоенный государственный учетный номер помещения, машино-места (кадастровый, инвентарный или условный номер)**	—
3	**Кадастровый номер исходного объекта недвижимости (объектов недвижимости)**	—
4	**Номер, тип этажа (этажей), на котором (которых) расположено помещение, машино-место**	12 Этаж
5	**Адрес помещения, машино-места**	—
	Местоположение помещения, машино-места	143180, Российская Федерация, Московская область, Одинцовский г.о., Звенигород г, 3 мкр, д 9, кв 209
	Дополнение местоположения помещения, машино-места	район Восточный
6	**Площадь помещения, машино-места (Р), м²**	57,6
7	**Назначение помещения**	жилое
8	**Вид жилого помещения (квартира, комната (в квартире), если жилое помещение расположено в многоквартирном доме**	квартира
9	**Вид (виды) разрешенного использования помещения**	—
10	**Наименование помещения**	—
11	**Кадастровый номер (при наличии) или обозначение на плане этажа (или поэтажном плане) квартиры, в которой расположена комната**	—
12	**Сведения об отнесении к общему имуществу в многоквартирном доме или к вспомогательным помещениям**	—
13	**Сведения об отнесении к специализированному жилищному фонду или к жилым помещениям наемного дома социального использования или наемного дома коммерческого использования**	—
14	**Сведения о включении помещения в единый государственный реестр объектов культурного наследия (памятников истории и культуры) народов Российской Федерации**	
14.1	Регистрационный номер, вид и наименование объекта недвижимости в едином государственном реестре объектов культурного наследия (памятников истории и культуры) народов Российской Федерации либо регистрационный номер учетной карты объекта, представляющего собой историко-культурную ценность, вид и наименование выявленного объекта культурного наследия	—
14.2	Реквизиты решений Правительства Российской Федерации, органов охраны объектов культурного наследия о включении объекта недвижимости в единый государственный реестр объектов культурного наследия (памятников истории и культуры) народов Российской Федерации либо об отнесении объекта недвижимости к выявленным объектам культурного наследия, подлежащим государственной охране	—
14.3	Реквизиты документа, на основании которого установлены требования к сохранению, содержанию и использованию объектов культурного наследия (памятников истории и культуры) народов Российской Федерации, требования к обеспечению доступа к таким объектам либо выявленному объекту культурного наследия	—

Обозначение (номер) помещения, машино-места на плане здания, сооружения, плане этажа	210
Кадастровый номер	—

№ п/п	Наименование характеристики	Значение характеристики
1	2	3
1	**Вид объекта недвижимости (помещение, машино-место)**	Помещение
2	**Ранее присвоенный государственный учетный номер помещения, машино-места (кадастровый, инвентарный или условный номер)**	—
3	**Кадастровый номер исходного объекта недвижимости (объектов недвижимости)**	—
4	**Номер, тип этажа (этажей), на котором (которых) расположено помещение, машино-место**	12 Этаж
5	**Адрес помещения, машино-места**	—
	Местоположение помещения, машино-места	143180, Российская Федерация, Московская область, Одинцовский г.о., Звенигород г, 3 мкр, д 9, кв 210
	Дополнение местоположения помещения, машино-места	район Восточный
6	**Площадь помещения, машино-места (Р), м²**	38,8
7	**Назначение помещения**	жилое
8	**Вид жилого помещения (квартира, комната (в квартире), если жилое помещение расположено в многоквартирном доме**	квартира
9	**Вид (виды) разрешенного использования помещения**	—
10	**Наименование помещения**	—
11	**Кадастровый номер (при наличии) или обозначение на плане этажа (или поэтажном плане) квартиры, в которой расположена комната**	—
12	**Сведения об отнесении к общему имуществу в многоквартирном доме или к вспомогательным помещениям**	—
13	**Сведения об отнесении к специализированному жилищному фонду или к жилым помещениям наемного дома социального использования или наемного дома коммерческого использования**	—
14	**Сведения о включении помещения в единый государственный реестр объектов культурного наследия (памятников истории и культуры) народов Российской Федерации**	
14.1	Регистрационный номер, вид и наименование объекта недвижимости в едином государственном реестре объектов культурного наследия (памятников истории и культуры) народов Российской Федерации либо регистрационный номер учетной карты объекта, представляющего собой историко-культурную ценность, вид и наименование выявленного объекта культурного наследия	—
14.2	Реквизиты решений Правительства Российской Федерации, органов охраны объектов культурного наследия о включении объекта недвижимости в единый государственный реестр объектов культурного наследия (памятников истории и культуры) народов Российской Федерации либо об отнесении объекта недвижимости к выявленным объектам культурного наследия, подлежащим государственной охране	—

1	2	3
14.3	Реквизиты документа, на основании которого установлены требования к сохранению, содержанию и использованию объектов культурного наследия (памятников истории и культуры) народов Российской Федерации, требования к обеспечению доступа к таким объектам либо выявленному объекту культурного наследия	—

Обозначение (номер) помещения, машино-места на плане здания, сооружения, плане этажа 211

Кадастровый номер —

№ п/п	Наименование характеристики	Значение характеристики
1	2	3
1	**Вид объекта недвижимости (помещение, машино-место)**	Помещение
2	**Ранее присвоенный государственный учетный номер помещения, машино-места (кадастровый, инвентарный или условный номер)**	—
3	**Кадастровый номер исходного объекта недвижимости (объектов недвижимости)**	—
4	**Номер, тип этажа (этажей), на котором (которых) расположено помещение, машино-место**	12 Этаж
5	**Адрес помещения, машино-места**	—
	Местоположение помещения, машино-места	143180, Российская Федерация, Московская область, Одинцовский г.о., Звенигород г, 3 мкр, д 9, кв 211
	Дополнение местоположения помещения, машино-места	район Восточный
6	**Площадь помещения, машино-места (Р), м²**	38,8
7	**Назначение помещения**	жилое
8	**Вид жилого помещения (квартира, комната (в квартире), если жилое помещение расположено в многоквартирном доме**	квартира
9	**Вид (виды) разрешенного использования помещения**	—
10	**Наименование помещения**	—
11	**Кадастровый номер (при наличии) или обозначение на плане этажа (или поэтажном плане) квартиры, в которой расположена комната**	—
12	**Сведения об отнесении к общему имуществу в многоквартирном доме или к вспомогательным помещениям**	—
13	**Сведения об отнесении к специализированному жилищному фонду или к жилым помещениям наемного дома социального использования или наемного дома коммерческого использования**	—
14	**Сведения о включении помещения в единый государственный реестр объектов культурного наследия (памятников истории и культуры) народов Российской Федерации**	
14.1	Регистрационный номер, вид и наименование объекта недвижимости в едином государственном реестре объектов культурного наследия (памятников истории и культуры) народов Российской Федерации либо регистрационный номер учетной карты объекта, представляющего собой историко-культурную ценность, вид и наименование выявленного объекта культурного наследия	—

1	2	3
14.2	Реквизиты решений Правительства Российской Федерации, органов охраны объектов культурного наследия о включении объекта недвижимости в единый государственный реестр объектов культурного наследия (памятников истории и культуры) народов Российской Федерации либо об отнесении объекта недвижимости к выявленным объектам культурного наследия, подлежащим государственной охране	—
14.3	Реквизиты документа, на основании которого установлены требования к сохранению, содержанию и использованию объектов культурного наследия (памятников истории и культуры) народов Российской Федерации, требования к обеспечению доступа к таким объектам либо выявленному объекту культурного наследия	—

Обозначение (номер) помещения, машино-места на плане здания, сооружения, плане этажа 212

Кадастровый номер —

№ п/п	Наименование характеристики	Значение характеристики
1	2	3
1	**Вид объекта недвижимости (помещение, машино-место)**	Помещение
2	**Ранее присвоенный государственный учетный номер помещения, машино-места (кадастровый, инвентарный или условный номер)**	—
3	**Кадастровый номер исходного объекта недвижимости (объектов недвижимости)**	—
4	**Номер, тип этажа (этажей), на котором (которых) расположено помещение, машино-место**	12 Этаж
5	**Адрес помещения, машино-места**	—
	Местоположение помещения, машино-места	143180, Российская Федерация, Московская область, Одинцовский г.о., Звенигород г, 3 мкр, д 9, кв 212
	Дополнение местоположения помещения, машино-места	район Восточный
6	**Площадь помещения, машино-места (Р), м²**	57,9
7	**Назначение помещения**	жилое
8	**Вид жилого помещения (квартира, комната (в квартире), если жилое помещение расположено в многоквартирном доме**	квартира
9	**Вид (виды) разрешенного использования помещения**	—
10	**Наименование помещения**	—
11	**Кадастровый номер (при наличии) или обозначение на плане этажа (или поэтажном плане) квартиры, в которой расположена комната**	—
12	**Сведения об отнесении к общему имуществу в многоквартирном доме или к вспомогательным помещениям**	—
13	**Сведения об отнесении к специализированному жилищному фонду или к жилым помещениям наемного дома социального использования или наемного дома коммерческого использования**	—
14	**Сведения о включении помещения в единый государственный реестр объектов культурного наследия (памятников истории и культуры) народов Российской Федерации**	

1	2	3
14.1	Регистрационный номер, вид и наименование объекта недвижимости в едином государственном реестре объектов культурного наследия (памятников истории и культуры) народов Российской Федерации либо регистрационный номер учетной карты объекта, представляющего собой историко-культурную ценность, вид и наименование выявленного объекта культурного наследия	—
14.2	Реквизиты решений Правительства Российской Федерации, органов охраны объектов культурного наследия о включении объекта недвижимости в единый государственный реестр объектов культурного наследия (памятников истории и культуры) народов Российской Федерации либо об отнесении объекта недвижимости к выявленным объектам культурного наследия, подлежащим государственной охране	—
14.3	Реквизиты документа, на основании которого установлены требования к сохранению, содержанию и использованию объектов культурного наследия (памятников истории и культуры) народов Российской Федерации, требования к обеспечению доступа к таким объектам либо выявленному объекту культурного наследия	—

Обозначение (номер) помещения, машино-места на плане здания, сооружения, плане этажа 213

Кадастровый номер —

№ п/п	Наименование характеристики	Значение характеристики
1	2	3
1	**Вид объекта недвижимости (помещение, машино-место)**	Помещение
2	**Ранее присвоенный государственный учетный номер помещения, машино-места (кадастровый, инвентарный или условный номер)**	—
3	**Кадастровый номер исходного объекта недвижимости (объектов недвижимости)**	—
4	**Номер, тип этажа (этажей), на котором (которых) расположено помещение, машино-место**	13 Этаж
5	**Адрес помещения, машино-места**	—
	Местоположение помещения, машино-места	143180, Российская Федерация, Московская область, Одинцовский г.о., Звенигород г, 3 мкр, д 9, кв 213
	Дополнение местоположения помещения, машино-места	район Восточный
6	**Площадь помещения, машино-места (Р), м²**	57,7
7	**Назначение помещения**	жилое
8	**Вид жилого помещения (квартира, комната (в квартире), если жилое помещение расположено в многоквартирном доме**	квартира
9	**Вид (виды) разрешенного использования помещения**	—
10	**Наименование помещения**	—
11	**Кадастровый номер (при наличии) или обозначение на плане этажа (или поэтажном плане) квартиры, в которой расположена комната**	—
12	**Сведения об отнесении к общему имуществу в многоквартирном доме или к вспомогательным помещениям**	—
13	**Сведения об отнесении к специализированному жилищному фонду или к жилым помещениям наемного дома социального использования или наемного дома коммерческого использования**	—

1	2	3
14	**Сведения о включении помещения в единый государственный реестр объектов культурного наследия (памятников истории и культуры) народов Российской Федерации**	
14.1	Регистрационный номер, вид и наименование объекта недвижимости в едином государственном реестре объектов культурного наследия (памятников истории и культуры) народов Российской Федерации либо регистрационный номер учетной карты объекта, представляющего собой историко-культурную ценность, вид и наименование выявленного объекта культурного наследия	—
14.2	Реквизиты решений Правительства Российской Федерации, органов охраны объектов культурного наследия о включении объекта недвижимости в единый государственный реестр объектов культурного наследия (памятников истории и культуры) народов Российской Федерации либо об отнесении объекта недвижимости к выявленным объектам культурного наследия, подлежащим государственной охране	—
14.3	Реквизиты документа, на основании которого установлены требования к сохранению, содержанию и использованию объектов культурного наследия (памятников истории и культуры) народов Российской Федерации, требования к обеспечению доступа к таким объектам либо выявленному объекту культурного наследия	—

Обозначение (номер) помещения, машино-места на плане здания, сооружения, плане этажа 214

Кадастровый номер —

№ п/п	Наименование характеристики	Значение характеристики
1	2	3
1	**Вид объекта недвижимости (помещение, машино-место)**	Помещение
2	**Ранее присвоенный государственный учетный номер помещения, машино-места (кадастровый, инвентарный или условный номер)**	—
3	**Кадастровый номер исходного объекта недвижимости (объектов недвижимости)**	—
4	**Номер, тип этажа (этажей), на котором (которых) расположено помещение, машино-место**	13 Этаж
5	**Адрес помещения, машино-места**	—
	Местоположение помещения, машино-места	143180, Российская Федерация, Московская область, Одинцовский г.о., Звенигород г, 3 мкр, д 9, кв 214
	Дополнение местоположения помещения, машино-места	район Восточный
6	**Площадь помещения, машино-места (Р), м²**	38,8
7	**Назначение помещения**	жилое
8	**Вид жилого помещения (квартира, комната (в квартире), если жилое помещение расположено в многоквартирном доме**	квартира
9	**Вид (виды) разрешенного использования помещения**	—
10	**Наименование помещения**	—
11	**Кадастровый номер (при наличии) или обозначение на плане этажа (или поэтажном плане) квартиры, в которой расположена комната**	—
12	**Сведения об отнесении к общему имуществу в многоквартирном доме или к вспомогательным помещениям**	—

1	2	3
13	**Сведения об отнесении к специализированному жилищному фонду или к жилым помещениям наемного дома социального использования или наемного дома коммерческого использования**	—
14	**Сведения о включении помещения в единый государственный реестр объектов культурного наследия (памятников истории и культуры) народов Российской Федерации**	
14.1	Регистрационный номер, вид и наименование объекта недвижимости в едином государственном реестре объектов культурного наследия (памятников истории и культуры) народов Российской Федерации либо регистрационный номер учетной карты объекта, представляющего собой историко-культурную ценность, вид и наименование выявленного объекта культурного наследия	—
14.2	Реквизиты решений Правительства Российской Федерации, органов охраны объектов культурного наследия о включении объекта недвижимости в единый государственный реестр объектов культурного наследия (памятников истории и культуры) народов Российской Федерации либо об отнесении объекта недвижимости к выявленным объектам культурного наследия, подлежащим государственной охране	—
14.3	Реквизиты документа, на основании которого установлены требования к сохранению, содержанию и использованию объектов культурного наследия (памятников истории и культуры) народов Российской Федерации, требования к обеспечению доступа к таким объектам либо выявленному объекту культурного наследия	—

Обозначение (номер) помещения, машино-места на плане здания, сооружения, плане этажа 215

Кадастровый номер —

№ п/п	Наименование характеристики	Значение характеристики
1	**2**	**3**
1	**Вид объекта недвижимости (помещение, машино-место)**	Помещение
2	**Ранее присвоенный государственный учетный номер помещения, машино-места (кадастровый, инвентарный или условный номер)**	—
3	**Кадастровый номер исходного объекта недвижимости (объектов недвижимости)**	—
4	**Номер, тип этажа (этажей), на котором (которых) расположено помещение, машино-место**	13 Этаж
5	**Адрес помещения, машино-места**	—
	Местоположение помещения, машино-места	143180, Российская Федерация, Московская область, Одинцовский г.о., Звенигород г, 3 мкр, д 9, кв 215
	Дополнение местоположения помещения, машино-места	район Восточный
6	**Площадь помещения, машино-места (Р), м²**	38,8
7	**Назначение помещения**	жилое
8	**Вид жилого помещения (квартира, комната (в квартире), если жилое помещение расположено в многоквартирном доме**	квартира
9	**Вид (виды) разрешенного использования помещения**	—
10	**Наименование помещения**	—

1	2	3
11	**Кадастровый номер (при наличии) или обозначение на плане этажа (или поэтажном плане) квартиры, в которой расположена комната**	—
12	**Сведения об отнесении к общему имуществу в многоквартирном доме или к вспомогательным помещениям**	—
13	**Сведения об отнесении к специализированному жилищному фонду или к жилым помещениям наемного дома социального использования или наемного дома коммерческого использования**	—
14	**Сведения о включении помещения в единый государственный реестр объектов культурного наследия (памятников истории и культуры) народов Российской Федерации**	
14.1	Регистрационный номер, вид и наименование объекта недвижимости в едином государственном реестре объектов культурного наследия (памятников истории и культуры) народов Российской Федерации либо регистрационный номер учетной карты объекта, представляющего собой историко-культурную ценность, вид и наименование выявленного объекта культурного наследия	—
14.2	Реквизиты решений Правительства Российской Федерации, органов охраны объектов культурного наследия о включении объекта недвижимости в единый государственный реестр объектов культурного наследия (памятников истории и культуры) народов Российской Федерации либо об отнесении объекта недвижимости к выявленным объектам культурного наследия, подлежащим государственной охране	—
14.3	Реквизиты документа, на основании которого установлены требования к сохранению, содержанию и использованию объектов культурного наследия (памятников истории и культуры) народов Российской Федерации, требования к обеспечению доступа к таким объектам либо выявленному объекту культурного наследия	—

Обозначение (номер) помещения, машино-места на плане здания, сооружения, плане этажа 216

Кадастровый номер —

№ п/п	Наименование характеристики	Значение характеристики
1	2	3
1	**Вид объекта недвижимости (помещение, машино-место)**	Помещение
2	**Ранее присвоенный государственный учетный номер помещения, машино-места (кадастровый, инвентарный или условный номер)**	—
3	**Кадастровый номер исходного объекта недвижимости (объектов недвижимости)**	—
4	**Номер, тип этажа (этажей), на котором (которых) расположено помещение, машино-место**	13 Этаж
5	**Адрес помещения, машино-места**	—
	Местоположение помещения, машино-места	143180, Российская Федерация, Московская область, Одинцовский г.о., Звенигород г, 3 мкр, д 9, кв 216
	Дополнение местоположения помещения, машино-места	район Восточный
6	**Площадь помещения, машино-места (Р), м²**	57,8
7	**Назначение помещения**	жилое

1	2	3
8	**Вид жилого помещения (квартира, комната (в квартире), если жилое помещение расположено в многоквартирном доме**	квартира
9	**Вид (виды) разрешенного использования помещения**	—
10	**Наименование помещения**	—
11	**Кадастровый номер (при наличии) или обозначение на плане этажа (или поэтажном плане) квартиры, в которой расположена комната**	—
12	**Сведения об отнесении к общему имуществу в многоквартирном доме или к вспомогательным помещениям**	—
13	**Сведения об отнесении к специализированному жилищному фонду или к жилым помещениям наемного дома социального использования или наемного дома коммерческого использования**	—
14	**Сведения о включении помещения в единый государственный реестр объектов культурного наследия (памятников истории и культуры) народов Российской Федерации**	
14.1	Регистрационный номер, вид и наименование объекта недвижимости в едином государственном реестре объектов культурного наследия (памятников истории и культуры) народов Российской Федерации либо регистрационный номер учетной карты объекта, представляющего собой историко-культурную ценность, вид и наименование выявленного объекта культурного наследия	—
14.2	Реквизиты решений Правительства Российской Федерации, органов охраны объектов культурного наследия о включении объекта недвижимости в единый государственный реестр объектов культурного наследия (памятников истории и культуры) народов Российской Федерации либо об отнесении объекта недвижимости к выявленным объектам культурного наследия, подлежащим государственной охране	—
14.3	Реквизиты документа, на основании которого установлены требования к сохранению, содержанию и использованию объектов культурного наследия (памятников истории и культуры) народов Российской Федерации, требования к обеспечению доступа к таким объектам либо выявленному объекту культурного наследия	—

Обозначение (номер) помещения, машино-места на плане здания, сооружения, плане этажа 217

Кадастровый номер —

№ п/п	Наименование характеристики	Значение характеристики
1	2	3
1	**Вид объекта недвижимости (помещение, машино-место)**	Помещение
2	**Ранее присвоенный государственный учетный номер помещения, машино-места (кадастровый, инвентарный или условный номер)**	—
3	**Кадастровый номер исходного объекта недвижимости (объектов недвижимости)**	—
4	**Номер, тип этажа (этажей), на котором (которых) расположено помещение, машино-место**	14 Этаж
5	**Адрес помещения, машино-места**	—

1	2	3
	Местоположение помещения, машино-места	143180, Российская Федерация, Московская область, Одинцовский г.о., Звенигород г, 3 мкр, д 9, кв 217
	Дополнение местоположения помещения, машино-места	район Восточный
6	**Площадь помещения, машино-места (Р), м²**	57,7
7	**Назначение помещения**	жилое
8	**Вид жилого помещения (квартира, комната (в квартире), если жилое помещение расположено в многоквартирном доме**	квартира
9	**Вид (виды) разрешенного использования помещения**	—
10	**Наименование помещения**	—
11	**Кадастровый номер (при наличии) или обозначение на плане этажа (или поэтажном плане) квартиры, в которой расположена комната**	—
12	**Сведения об отнесении к общему имуществу в многоквартирном доме или к вспомогательным помещениям**	—
13	**Сведения об отнесении к специализированному жилищному фонду или к жилым помещениям наемного дома социального использования или наемного дома коммерческого использования**	—
14	**Сведения о включении помещения в единый государственный реестр объектов культурного наследия (памятников истории и культуры) народов Российской Федерации**	
14.1	Регистрационный номер, вид и наименование объекта недвижимости в едином государственном реестре объектов культурного наследия (памятников истории и культуры) народов Российской Федерации либо регистрационный номер учетной карты объекта, представляющего собой историко-культурную ценность, вид и наименование выявленного объекта культурного наследия	—
14.2	Реквизиты решений Правительства Российской Федерации, органов охраны объектов культурного наследия о включении объекта недвижимости в единый государственный реестр объектов культурного наследия (памятников истории и культуры) народов Российской Федерации либо об отнесении объекта недвижимости к выявленным объектам культурного наследия, подлежащим государственной охране	—
14.3	Реквизиты документа, на основании которого установлены требования к сохранению, содержанию и использованию объектов культурного наследия (памятников истории и культуры) народов Российской Федерации, требования к обеспечению доступа к таким объектам либо выявленному объекту культурного наследия	—

Обозначение (номер) помещения, машино-места на плане здания, сооружения, плане этажа 218

Кадастровый номер —

№ п/п	Наименование характеристики	Значение характеристики
1	2	3
1	**Вид объекта недвижимости (помещение, машино-место)**	Помещение
2	**Ранее присвоенный государственный учетный номер помещения, машино-места (кадастровый, инвентарный или условный номер)**	—

1	2	3
3	**Кадастровый номер исходного объекта недвижимости (объектов недвижимости)**	—
4	**Номер, тип этажа (этажей), на котором (которых) расположено помещение, машино-место**	14 Этаж
5	**Адрес помещения, машино-места**	—
	Местоположение помещения, машино-места	143180, Российская Федерация, Московская область, Одинцовский г.о., Звенигород г, 3 мкр, д 9, кв 218
	Дополнение местоположения помещения, машино-места	район Восточный
6	**Площадь помещения, машино-места (Р), м²**	38,8
7	**Назначение помещения**	жилое
8	**Вид жилого помещения (квартира, комната (в квартире), если жилое помещение расположено в многоквартирном доме**	квартира
9	**Вид (виды) разрешенного использования помещения**	—
10	**Наименование помещения**	—
11	**Кадастровый номер (при наличии) или обозначение на плане этажа (или поэтажном плане) квартиры, в которой расположена комната**	—
12	**Сведения об отнесении к общему имуществу в многоквартирном доме или к вспомогательным помещениям**	—
13	**Сведения об отнесении к специализированному жилищному фонду или к жилым помещениям наемного дома социального использования или наемного дома коммерческого использования**	—
14	**Сведения о включении помещения в единый государственный реестр объектов культурного наследия (памятников истории и культуры) народов Российской Федерации**	
14.1	Регистрационный номер, вид и наименование объекта недвижимости в едином государственном реестре объектов культурного наследия (памятников истории и культуры) народов Российской Федерации либо регистрационный номер учетной карты объекта, представляющего собой историко-культурную ценность, вид и наименование выявленного объекта культурного наследия	—
14.2	Реквизиты решений Правительства Российской Федерации, органов охраны объектов культурного наследия о включении объекта недвижимости в единый государственный реестр объектов культурного наследия (памятников истории и культуры) народов Российской Федерации либо об отнесении объекта недвижимости к выявленным объектам культурного наследия, подлежащим государственной охране	—
14.3	Реквизиты документа, на основании которого установлены требования к сохранению, содержанию и использованию объектов культурного наследия (памятников истории и культуры) народов Российской Федерации, требования к обеспечению доступа к таким объектам либо выявленному объекту культурного наследия	—

Обозначение (номер) помещения, машино-места на плане здания, сооружения, плане этажа 219

Кадастровый номер —

№ п/п	Наименование характеристики	Значение характеристики
1	2	3

1	2	3
1	**Вид объекта недвижимости (помещение, машино-место)**	Помещение
2	**Ранее присвоенный государственный учетный номер помещения, машино-места (кадастровый, инвентарный или условный номер)**	—
3	**Кадастровый номер исходного объекта недвижимости (объектов недвижимости)**	—
4	**Номер, тип этажа (этажей), на котором (которых) расположено помещение, машино-место**	14 Этаж
5	**Адрес помещения, машино-места**	—
	Местоположение помещения, машино-места	143180, Российская Федерация, Московская область, Одинцовский г.о., Звенигород г, 3 мкр, д 9, кв 219
	Дополнение местоположения помещения, машино-места	район Восточный
6	**Площадь помещения, машино-места (Р), м²**	38,8
7	**Назначение помещения**	жилое
8	**Вид жилого помещения (квартира, комната (в квартире), если жилое помещение расположено в многоквартирном доме**	квартира
9	**Вид (виды) разрешенного использования помещения**	—
10	**Наименование помещения**	—
11	**Кадастровый номер (при наличии) или обозначение на плане этажа (или поэтажном плане) квартиры, в которой расположена комната**	—
12	**Сведения об отнесении к общему имуществу в многоквартирном доме или к вспомогательным помещениям**	—
13	**Сведения об отнесении к специализированному жилищному фонду или к жилым помещениям наемного дома социального использования или наемного дома коммерческого использования**	—
14	**Сведения о включении помещения в единый государственный реестр объектов культурного наследия (памятников истории и культуры) народов Российской Федерации**	
14.1	Регистрационный номер, вид и наименование объекта недвижимости в едином государственном реестре объектов культурного наследия (памятников истории и культуры) народов Российской Федерации либо регистрационный номер учетной карты объекта, представляющего собой историко-культурную ценность, вид и наименование выявленного объекта культурного наследия	—
14.2	Реквизиты решений Правительства Российской Федерации, органов охраны объектов культурного наследия о включении объекта недвижимости в единый государственный реестр объектов культурного наследия (памятников истории и культуры) народов Российской Федерации либо об отнесении объекта недвижимости к выявленным объектам культурного наследия, подлежащим государственной охране	—
14.3	Реквизиты документа, на основании которого установлены требования к сохранению, содержанию и использованию объектов культурного наследия (памятников истории и культуры) народов Российской Федерации, требования к обеспечению доступа к таким объектам либо выявленному объекту культурного наследия	—

Обозначение (номер) помещения, машино-места на плане здания, сооружения, плане этажа	220
Кадастровый номер	—

№ п/п	Наименование характеристики	Значение характеристики
1	2	3
1	**Вид объекта недвижимости (помещение, машино-место)**	Помещение
2	**Ранее присвоенный государственный учетный номер помещения, машино-места (кадастровый, инвентарный или условный номер)**	—
3	**Кадастровый номер исходного объекта недвижимости (объектов недвижимости)**	—
4	**Номер, тип этажа (этажей), на котором (которых) расположено помещение, машино-место**	14 Этаж
5	**Адрес помещения, машино-места**	—
	Местоположение помещения, машино-места	143180, Российская Федерация, Московская область, Одинцовский г.о., Звенигород г, 3 мкр, д 9, кв 220
	Дополнение местоположения помещения, машино-места	район Восточный
6	**Площадь помещения, машино-места (Р), м²**	57,8
7	**Назначение помещения**	жилое
8	**Вид жилого помещения (квартира, комната (в квартире), если жилое помещение расположено в многоквартирном доме**	квартира
9	**Вид (виды) разрешенного использования помещения**	—
10	**Наименование помещения**	—
11	**Кадастровый номер (при наличии) или обозначение на плане этажа (или поэтажном плане) квартиры, в которой расположена комната**	—
12	**Сведения об отнесении к общему имуществу в многоквартирном доме или к вспомогательным помещениям**	—
13	**Сведения об отнесении к специализированному жилищному фонду или к жилым помещениям наемного дома социального использования или наемного дома коммерческого использования**	—
14	**Сведения о включении помещения в единый государственный реестр объектов культурного наследия (памятников истории и культуры) народов Российской Федерации**	
14.1	Регистрационный номер, вид и наименование объекта недвижимости в едином государственном реестре объектов культурного наследия (памятников истории и культуры) народов Российской Федерации либо регистрационный номер учетной карты объекта, представляющего собой историко-культурную ценность, вид и наименование выявленного объекта культурного наследия	—
14.2	Реквизиты решений Правительства Российской Федерации, органов охраны объектов культурного наследия о включении объекта недвижимости в единый государственный реестр объектов культурного наследия (памятников истории и культуры) народов Российской Федерации либо об отнесении объекта недвижимости к выявленным объектам культурного наследия, подлежащим государственной охране	—

1	2	3
14.3	Реквизиты документа, на основании которого установлены требования к сохранению, содержанию и использованию объектов культурного наследия (памятников истории и культуры) народов Российской Федерации, требования к обеспечению доступа к таким объектам либо выявленному объекту культурного наследия	—

Обозначение (номер) помещения, машино-места на плане здания, сооружения, плане этажа 221

Кадастровый номер —

№ п/п	Наименование характеристики	Значение характеристики
1	2	3
1	**Вид объекта недвижимости (помещение, машино-место)**	Помещение
2	**Ранее присвоенный государственный учетный номер помещения, машино-места (кадастровый, инвентарный или условный номер)**	—
3	**Кадастровый номер исходного объекта недвижимости (объектов недвижимости)**	—
4	**Номер, тип этажа (этажей), на котором (которых) расположено помещение, машино-место**	15 Этаж
5	**Адрес помещения, машино-места**	—
	Местоположение помещения, машино-места	143180, Российская Федерация, Московская область, Одинцовский г.о., Звенигород г, 3 мкр, д 9, кв 221
	Дополнение местоположения помещения, машино-места	район Восточный
6	**Площадь помещения, машино-места (Р), м²**	57,7
7	**Назначение помещения**	жилое
8	**Вид жилого помещения (квартира, комната (в квартире), если жилое помещение расположено в многоквартирном доме**	квартира
9	**Вид (виды) разрешенного использования помещения**	—
10	**Наименование помещения**	—
11	**Кадастровый номер (при наличии) или обозначение на плане этажа (или поэтажном плане) квартиры, в которой расположена комната**	—
12	**Сведения об отнесении к общему имуществу в многоквартирном доме или к вспомогательным помещениям**	—
13	**Сведения об отнесении к специализированному жилищному фонду или к жилым помещениям наемного дома социального использования или наемного дома коммерческого использования**	—
14	**Сведения о включении помещения в единый государственный реестр объектов культурного наследия (памятников истории и культуры) народов Российской Федерации**	
14.1	Регистрационный номер, вид и наименование объекта недвижимости в едином государственном реестре объектов культурного наследия (памятников истории и культуры) народов Российской Федерации либо регистрационный номер учетной карты объекта, представляющего собой историко-культурную ценность, вид и наименование выявленного объекта культурного наследия	—

1	2	3
14.2	Реквизиты решений Правительства Российской Федерации, органов охраны объектов культурного наследия о включении объекта недвижимости в единый государственный реестр объектов культурного наследия (памятников истории и культуры) народов Российской Федерации либо об отнесении объекта недвижимости к выявленным объектам культурного наследия, подлежащим государственной охране	—
14.3	Реквизиты документа, на основании которого установлены требования к сохранению, содержанию и использованию объектов культурного наследия (памятников истории и культуры) народов Российской Федерации, требования к обеспечению доступа к таким объектам либо выявленному объекту культурного наследия	—

Обозначение (номер) помещения, машино-места на плане здания, сооружения, плане этажа 222

Кадастровый номер —

№ п/п	Наименование характеристики	Значение характеристики
1	2	3
1	**Вид объекта недвижимости (помещение, машино-место)**	Помещение
2	**Ранее присвоенный государственный учетный номер помещения, машино-места (кадастровый, инвентарный или условный номер)**	—
3	**Кадастровый номер исходного объекта недвижимости (объектов недвижимости)**	—
4	**Номер, тип этажа (этажей), на котором (которых) расположено помещение, машино-место**	15 Этаж
5	**Адрес помещения, машино-места**	—
	Местоположение помещения, машино-места	143180, Российская Федерация, Московская область, Одинцовский г.о., Звенигород г, 3 мкр, д 9, кв 222
	Дополнение местоположения помещения, машино-места	район Восточный
6	**Площадь помещения, машино-места (Р), м²**	38,8
7	**Назначение помещения**	жилое
8	**Вид жилого помещения (квартира, комната (в квартире), если жилое помещение расположено в многоквартирном доме**	квартира
9	**Вид (виды) разрешенного использования помещения**	—
10	**Наименование помещения**	—
11	**Кадастровый номер (при наличии) или обозначение на плане этажа (или поэтажном плане) квартиры, в которой расположена комната**	—
12	**Сведения об отнесении к общему имуществу в многоквартирном доме или к вспомогательным помещениям**	—
13	**Сведения об отнесении к специализированному жилищному фонду или к жилым помещениям наемного дома социального использования или наемного дома коммерческого использования**	—
14	**Сведения о включении помещения в единый государственный реестр объектов культурного наследия (памятников истории и культуры) народов Российской Федерации**	

1	2	3
14.1	Регистрационный номер, вид и наименование объекта недвижимости в едином государственном реестре объектов культурного наследия (памятников истории и культуры) народов Российской Федерации либо регистрационный номер учетной карты объекта, представляющего собой историко-культурную ценность, вид и наименование выявленного объекта культурного наследия	—
14.2	Реквизиты решений Правительства Российской Федерации, органов охраны объектов культурного наследия о включении объекта недвижимости в единый государственный реестр объектов культурного наследия (памятников истории и культуры) народов Российской Федерации либо об отнесении объекта недвижимости к выявленным объектам культурного наследия, подлежащим государственной охране	—
14.3	Реквизиты документа, на основании которого установлены требования к сохранению, содержанию и использованию объектов культурного наследия (памятников истории и культуры) народов Российской Федерации, требования к обеспечению доступа к таким объектам либо выявленному объекту культурного наследия	—

Обозначение (номер) помещения, машино-места на плане здания, сооружения, плане этажа 223

Кадастровый номер —

№ п/п	Наименование характеристики	Значение характеристики
1	2	3
1	**Вид объекта недвижимости (помещение, машино-место)**	Помещение
2	**Ранее присвоенный государственный учетный номер помещения, машино-места (кадастровый, инвентарный или условный номер)**	—
3	**Кадастровый номер исходного объекта недвижимости (объектов недвижимости)**	—
4	**Номер, тип этажа (этажей), на котором (которых) расположено помещение, машино-место**	15 Этаж
5	**Адрес помещения, машино-места**	—
	Местоположение помещения, машино-места	143180, Российская Федерация, Московская область, Одинцовский г.о., Звенигород г, 3 мкр, д 9, кв 223
	Дополнение местоположения помещения, машино-места	район Восточный
6	**Площадь помещения, машино-места (Р), м²**	38,8
7	**Назначение помещения**	жилое
8	**Вид жилого помещения (квартира, комната (в квартире), если жилое помещение расположено в многоквартирном доме**	квартира
9	**Вид (виды) разрешенного использования помещения**	—
10	**Наименование помещения**	—
11	**Кадастровый номер (при наличии) или обозначение на плане этажа (или поэтажном плане) квартиры, в которой расположена комната**	—
12	**Сведения об отнесении к общему имуществу в многоквартирном доме или к вспомогательным помещениям**	—
13	**Сведения об отнесении к специализированному жилищному фонду или к жилым помещениям наемного дома социального использования или наемного дома коммерческого использования**	—

1	2	3
14	**Сведения о включении помещения в единый государственный реестр объектов культурного наследия (памятников истории и культуры) народов Российской Федерации**	
14.1	Регистрационный номер, вид и наименование объекта недвижимости в едином государственном реестре объектов культурного наследия (памятников истории и культуры) народов Российской Федерации либо регистрационный номер учетной карты объекта, представляющего собой историко-культурную ценность, вид и наименование выявленного объекта культурного наследия	—
14.2	Реквизиты решений Правительства Российской Федерации, органов охраны объектов культурного наследия о включении объекта недвижимости в единый государственный реестр объектов культурного наследия (памятников истории и культуры) народов Российской Федерации либо об отнесении объекта недвижимости к выявленным объектам культурного наследия, подлежащим государственной охране	—
14.3	Реквизиты документа, на основании которого установлены требования к сохранению, содержанию и использованию объектов культурного наследия (памятников истории и культуры) народов Российской Федерации, требования к обеспечению доступа к таким объектам либо выявленному объекту культурного наследия	—

Обозначение (номер) помещения, машино-места на плане здания, сооружения, плане этажа 224

Кадастровый номер —

№ п/п	Наименование характеристики	Значение характеристики
1	2	3
1	**Вид объекта недвижимости (помещение, машино-место)**	Помещение
2	**Ранее присвоенный государственный учетный номер помещения, машино-места (кадастровый, инвентарный или условный номер)**	—
3	**Кадастровый номер исходного объекта недвижимости (объектов недвижимости)**	—
4	**Номер, тип этажа (этажей), на котором (которых) расположено помещение, машино-место**	15 Этаж
5	**Адрес помещения, машино-места**	—
	Местоположение помещения, машино-места	143180, Российская Федерация, Московская область, Одинцовский г.о., Звенигород г, 3 мкр, д 9, кв 224
	Дополнение местоположения помещения, машино-места	район Восточный
6	**Площадь помещения, машино-места (Р), м²**	57,8
7	**Назначение помещения**	жилое
8	**Вид жилого помещения (квартира, комната (в квартире), если жилое помещение расположено в многоквартирном доме**	квартира
9	**Вид (виды) разрешенного использования помещения**	—
10	**Наименование помещения**	—
11	**Кадастровый номер (при наличии) или обозначение на плане этажа (или поэтажном плане) квартиры, в которой расположена комната**	—
12	**Сведения об отнесении к общему имуществу в многоквартирном доме или к вспомогательным помещениям**	—

1	2	3
13	**Сведения об отнесении к специализированному жилищному фонду или к жилым помещениям наемного дома социального использования или наемного дома коммерческого использования**	—
14	**Сведения о включении помещения в единый государственный реестр объектов культурного наследия (памятников истории и культуры) народов Российской Федерации**	
14.1	Регистрационный номер, вид и наименование объекта недвижимости в едином государственном реестре объектов культурного наследия (памятников истории и культуры) народов Российской Федерации либо регистрационный номер учетной карты объекта, представляющего собой историко-культурную ценность, вид и наименование выявленного объекта культурного наследия	—
14.2	Реквизиты решений Правительства Российской Федерации, органов охраны объектов культурного наследия о включении объекта недвижимости в единый государственный реестр объектов культурного наследия (памятников истории и культуры) народов Российской Федерации либо об отнесении объекта недвижимости к выявленным объектам культурного наследия, подлежащим государственной охране	—
14.3	Реквизиты документа, на основании которого установлены требования к сохранению, содержанию и использованию объектов культурного наследия (памятников истории и культуры) народов Российской Федерации, требования к обеспечению доступа к таким объектам либо выявленному объекту культурного наследия	—

Обозначение (номер) помещения, машино-места на плане здания, сооружения, плане этажа 225

Кадастровый номер —

№ п/п	Наименование характеристики	Значение характеристики
1	2	3
1	**Вид объекта недвижимости (помещение, машино-место)**	Помещение
2	**Ранее присвоенный государственный учетный номер помещения, машино-места (кадастровый, инвентарный или условный номер)**	—
3	**Кадастровый номер исходного объекта недвижимости (объектов недвижимости)**	—
4	**Номер, тип этажа (этажей), на котором (которых) расположено помещение, машино-место**	2 Этаж
5	**Адрес помещения, машино-места**	—
	Местоположение помещения, машино-места	143180, Российская Федерация, Московская область, Одинцовский г.о., Звенигород г, 3 мкр, д 9, кв 225
	Дополнение местоположения помещения, машино-места	район Восточный
6	**Площадь помещения, машино-места (Р), м²**	57,8
7	**Назначение помещения**	жилое
8	**Вид жилого помещения (квартира, комната (в квартире), если жилое помещение расположено в многоквартирном доме**	квартира
9	**Вид (виды) разрешенного использования помещения**	—
10	**Наименование помещения**	—

1	2	3
11	**Кадастровый номер (при наличии) или обозначение на плане этажа (или поэтажном плане) квартиры, в которой расположена комната**	—
12	**Сведения об отнесении к общему имуществу в многоквартирном доме или к вспомогательным помещениям**	—
13	**Сведения об отнесении к специализированному жилищному фонду или к жилым помещениям наемного дома социального использования или наемного дома коммерческого использования**	—
14	**Сведения о включении помещения в единый государственный реестр объектов культурного наследия (памятников истории и культуры) народов Российской Федерации**	
14.1	Регистрационный номер, вид и наименование объекта недвижимости в едином государственном реестре объектов культурного наследия (памятников истории и культуры) народов Российской Федерации либо регистрационный номер учетной карты объекта, представляющего собой историко-культурную ценность, вид и наименование выявленного объекта культурного наследия	—
14.2	Реквизиты решений Правительства Российской Федерации, органов охраны объектов культурного наследия о включении объекта недвижимости в единый государственный реестр объектов культурного наследия (памятников истории и культуры) народов Российской Федерации либо об отнесении объекта недвижимости к выявленным объектам культурного наследия, подлежащим государственной охране	—
14.3	Реквизиты документа, на основании которого установлены требования к сохранению, содержанию и использованию объектов культурного наследия (памятников истории и культуры) народов Российской Федерации, требования к обеспечению доступа к таким объектам либо выявленному объекту культурного наследия	—

Обозначение (номер) помещения, машино-места на плане здания, сооружения, плане этажа 226

Кадастровый номер —

№ п/п	Наименование характеристики	Значение характеристики
1	2	3
1	**Вид объекта недвижимости (помещение, машино-место)**	Помещение
2	**Ранее присвоенный государственный учетный номер помещения, машино-места (кадастровый, инвентарный или условный номер)**	—
3	**Кадастровый номер исходного объекта недвижимости (объектов недвижимости)**	—
4	**Номер, тип этажа (этажей), на котором (которых) расположено помещение, машино-место**	2 Этаж
5	**Адрес помещения, машино-места**	—
	Местоположение помещения, машино-места	143180, Российская Федерация, Московская область, Одинцовский г.о., Звенигород г, 3 мкр, д 9, кв 226
	Дополнение местоположения помещения, машино-места	район Восточный
6	**Площадь помещения, машино-места (Р), м²**	38,8
7	**Назначение помещения**	жилое

1	2	3
8	**Вид жилого помещения (квартира, комната (в квартире), если жилое помещение расположено в многоквартирном доме**	квартира
9	**Вид (виды) разрешенного использования помещения**	—
10	**Наименование помещения**	—
11	**Кадастровый номер (при наличии) или обозначение на плане этажа (или поэтажном плане) квартиры, в которой расположена комната**	—
12	**Сведения об отнесении к общему имуществу в многоквартирном доме или к вспомогательным помещениям**	—
13	**Сведения об отнесении к специализированному жилищному фонду или к жилым помещениям наемного дома социального использования или наемного дома коммерческого использования**	—
14	**Сведения о включении помещения в единый государственный реестр объектов культурного наследия (памятников истории и культуры) народов Российской Федерации**	
14.1	Регистрационный номер, вид и наименование объекта недвижимости в едином государственном реестре объектов культурного наследия (памятников истории и культуры) народов Российской Федерации либо регистрационный номер учетной карты объекта, представляющего собой историко-культурную ценность, вид и наименование выявленного объекта культурного наследия	—
14.2	Реквизиты решений Правительства Российской Федерации, органов охраны объектов культурного наследия о включении объекта недвижимости в единый государственный реестр объектов культурного наследия (памятников истории и культуры) народов Российской Федерации либо об отнесении объекта недвижимости к выявленным объектам культурного наследия, подлежащим государственной охране	—
14.3	Реквизиты документа, на основании которого установлены требования к сохранению, содержанию и использованию объектов культурного наследия (памятников истории и культуры) народов Российской Федерации, требования к обеспечению доступа к таким объектам либо выявленному объекту культурного наследия	—

Обозначение (номер) помещения, машино-места на плане здания, сооружения, плане этажа 227

Кадастровый номер —

№ п/п	Наименование характеристики	Значение характеристики
1	2	3
1	**Вид объекта недвижимости (помещение, машино-место)**	Помещение
2	**Ранее присвоенный государственный учетный номер помещения, машино-места (кадастровый, инвентарный или условный номер)**	—
3	**Кадастровый номер исходного объекта недвижимости (объектов недвижимости)**	—
4	**Номер, тип этажа (этажей), на котором (которых) расположено помещение, машино-место**	2 Этаж
5	**Адрес помещения, машино-места**	—

1	2	3
	Местоположение помещения, машино-места	143180, Российская Федерация, Московская область, Одинцовский г.о., Звенигород г, 3 мкр, д 9, кв 227
	Дополнение местоположения помещения, машино-места	район Восточный
6	**Площадь помещения, машино-места (Р), м²**	38,8
7	**Назначение помещения**	жилое
8	**Вид жилого помещения (квартира, комната (в квартире), если жилое помещение расположено в многоквартирном доме**	квартира
9	**Вид (виды) разрешенного использования помещения**	—
10	**Наименование помещения**	—
11	**Кадастровый номер (при наличии) или обозначение на плане этажа (или поэтажном плане) квартиры, в которой расположена комната**	—
12	**Сведения об отнесении к общему имуществу в многоквартирном доме или к вспомогательным помещениям**	—
13	**Сведения об отнесении к специализированному жилищному фонду или к жилым помещениям наемного дома социального использования или наемного дома коммерческого использования**	—
14	**Сведения о включении помещения в единый государственный реестр объектов культурного наследия (памятников истории и культуры) народов Российской Федерации**	
14.1	Регистрационный номер, вид и наименование объекта недвижимости в едином государственном реестре объектов культурного наследия (памятников истории и культуры) народов Российской Федерации либо регистрационный номер учетной карты объекта, представляющего собой историко-культурную ценность, вид и наименование выявленного объекта культурного наследия	—
14.2	Реквизиты решений Правительства Российской Федерации, органов охраны объектов культурного наследия о включении объекта недвижимости в единый государственный реестр объектов культурного наследия (памятников истории и культуры) народов Российской Федерации либо об отнесении объекта недвижимости к выявленным объектам культурного наследия, подлежащим государственной охране	—
14.3	Реквизиты документа, на основании которого установлены требования к сохранению, содержанию и использованию объектов культурного наследия (памятников истории и культуры) народов Российской Федерации, требования к обеспечению доступа к таким объектам либо выявленному объекту культурного наследия	—

Обозначение (номер) помещения, машино-места на плане здания, сооружения, плане этажа 228

Кадастровый номер —

№ п/п	Наименование характеристики	Значение характеристики
1	2	3
1	**Вид объекта недвижимости (помещение, машино-место)**	Помещение
2	**Ранее присвоенный государственный учетный номер помещения, машино-места (кадастровый, инвентарный или условный номер)**	—

1	2	3
3	**Кадастровый номер исходного объекта недвижимости (объектов недвижимости)**	—
4	**Номер, тип этажа (этажей), на котором (которых) расположено помещение, машино-место**	2 Этаж
5	**Адрес помещения, машино-места**	—
	Местоположение помещения, машино-места	143180, Российская Федерация, Московская область, Одинцовский г.о., Звенигород г, 3 мкр, д 9, кв 228
	Дополнение местоположения помещения, машино-места	район Восточный
6	**Площадь помещения, машино-места (Р), м²**	58,0
7	**Назначение помещения**	жилое
8	**Вид жилого помещения (квартира, комната (в квартире), если жилое помещение расположено в многоквартирном доме**	квартира
9	**Вид (виды) разрешенного использования помещения**	—
10	**Наименование помещения**	—
11	**Кадастровый номер (при наличии) или обозначение на плане этажа (или поэтажном плане) квартиры, в которой расположена комната**	—
12	**Сведения об отнесении к общему имуществу в многоквартирном доме или к вспомогательным помещениям**	—
13	**Сведения об отнесении к специализированному жилищному фонду или к жилым помещениям наемного дома социального использования или наемного дома коммерческого использования**	—
14	**Сведения о включении помещения в единый государственный реестр объектов культурного наследия (памятников истории и культуры) народов Российской Федерации**	
14.1	Регистрационный номер, вид и наименование объекта недвижимости в едином государственном реестре объектов культурного наследия (памятников истории и культуры) народов Российской Федерации либо регистрационный номер учетной карты объекта, представляющего собой историко-культурную ценность, вид и наименование выявленного объекта культурного наследия	—
14.2	Реквизиты решений Правительства Российской Федерации, органов охраны объектов культурного наследия о включении объекта недвижимости в единый государственный реестр объектов культурного наследия (памятников истории и культуры) народов Российской Федерации либо об отнесении объекта недвижимости к выявленным объектам культурного наследия, подлежащим государственной охране	—
14.3	Реквизиты документа, на основании которого установлены требования к сохранению, содержанию и использованию объектов культурного наследия (памятников истории и культуры) народов Российской Федерации, требования к обеспечению доступа к таким объектам либо выявленному объекту культурного наследия	—

Обозначение (номер) помещения, машино-места на плане здания, сооружения, плане этажа 229

Кадастровый номер —

№ п/п	Наименование характеристики	Значение характеристики
1	2	3

1	2	3
1	**Вид объекта недвижимости (помещение, машино-место)**	Помещение
2	**Ранее присвоенный государственный учетный номер помещения, машино-места (кадастровый, инвентарный или условный номер)**	—
3	**Кадастровый номер исходного объекта недвижимости (объектов недвижимости)**	—
4	**Номер, тип этажа (этажей), на котором (которых) расположено помещение, машино-место**	3 Этаж
5	**Адрес помещения, машино-места**	—
	Местоположение помещения, машино-места	143180, Российская Федерация, Московская область, Одинцовский г.о., Звенигород г, 3 мкр, д 9, кв 229
	Дополнение местоположения помещения, машино-места	район Восточный
6	**Площадь помещения, машино-места (Р), м²**	57,8
7	**Назначение помещения**	жилое
8	**Вид жилого помещения (квартира, комната (в квартире), если жилое помещение расположено в многоквартирном доме**	квартира
9	**Вид (виды) разрешенного использования помещения**	—
10	**Наименование помещения**	—
11	**Кадастровый номер (при наличии) или обозначение на плане этажа (или поэтажном плане) квартиры, в которой расположена комната**	—
12	**Сведения об отнесении к общему имуществу в многоквартирном доме или к вспомогательным помещениям**	—
13	**Сведения об отнесении к специализированному жилищному фонду или к жилым помещениям наемного дома социального использования или наемного дома коммерческого использования**	—
14	**Сведения о включении помещения в единый государственный реестр объектов культурного наследия (памятников истории и культуры) народов Российской Федерации**	
14.1	Регистрационный номер, вид и наименование объекта недвижимости в едином государственном реестре объектов культурного наследия (памятников истории и культуры) народов Российской Федерации либо регистрационный номер учетной карты объекта, представляющего собой историко-культурную ценность, вид и наименование выявленного объекта культурного наследия	—
14.2	Реквизиты решений Правительства Российской Федерации, органов охраны объектов культурного наследия о включении объекта недвижимости в единый государственный реестр объектов культурного наследия (памятников истории и культуры) народов Российской Федерации либо об отнесении объекта недвижимости к выявленным объектам культурного наследия, подлежащим государственной охране	—
14.3	Реквизиты документа, на основании которого установлены требования к сохранению, содержанию и использованию объектов культурного наследия (памятников истории и культуры) народов Российской Федерации, требования к обеспечению доступа к таким объектам либо выявленному объекту культурного наследия	—

Обозначение (номер) помещения, машино-места на плане здания, сооружения, плане этажа	230
Кадастровый номер	—

№ п/п	Наименование характеристики	Значение характеристики
1	2	3
1	**Вид объекта недвижимости (помещение, машино-место)**	Помещение
2	**Ранее присвоенный государственный учетный номер помещения, машино-места (кадастровый, инвентарный или условный номер)**	—
3	**Кадастровый номер исходного объекта недвижимости (объектов недвижимости)**	—
4	**Номер, тип этажа (этажей), на котором (которых) расположено помещение, машино-место**	3 Этаж
5	**Адрес помещения, машино-места**	—
	Местоположение помещения, машино-места	143180, Российская Федерация, Московская область, Одинцовский г.о., Звенигород г, 3 мкр, д 9, кв 230
	Дополнение местоположения помещения, машино-места	район Восточный
6	**Площадь помещения, машино-места (Р), м²**	38,8
7	**Назначение помещения**	жилое
8	**Вид жилого помещения (квартира, комната (в квартире), если жилое помещение расположено в многоквартирном доме**	квартира
9	**Вид (виды) разрешенного использования помещения**	—
10	**Наименование помещения**	—
11	**Кадастровый номер (при наличии) или обозначение на плане этажа (или поэтажном плане) квартиры, в которой расположена комната**	—
12	**Сведения об отнесении к общему имуществу в многоквартирном доме или к вспомогательным помещениям**	—
13	**Сведения об отнесении к специализированному жилищному фонду или к жилым помещениям наемного дома социального использования или наемного дома коммерческого использования**	—
14	**Сведения о включении помещения в единый государственный реестр объектов культурного наследия (памятников истории и культуры) народов Российской Федерации**	
14.1	Регистрационный номер, вид и наименование объекта недвижимости в едином государственном реестре объектов культурного наследия (памятников истории и культуры) народов Российской Федерации либо регистрационный номер учетной карты объекта, представляющего собой историко-культурную ценность, вид и наименование выявленного объекта культурного наследия	—
14.2	Реквизиты решений Правительства Российской Федерации, органов охраны объектов культурного наследия о включении объекта недвижимости в единый государственный реестр объектов культурного наследия (памятников истории и культуры) народов Российской Федерации либо об отнесении объекта недвижимости к выявленным объектам культурного наследия, подлежащим государственной охране	—

1	2	3
14.3	Реквизиты документа, на основании которого установлены требования к сохранению, содержанию и использованию объектов культурного наследия (памятников истории и культуры) народов Российской Федерации, требования к обеспечению доступа к таким объектам либо выявленному объекту культурного наследия	—

Обозначение (номер) помещения, машино-места на плане здания, сооружения, плане этажа 231

Кадастровый номер —

№ п/п	Наименование характеристики	Значение характеристики
1	2	3
1	**Вид объекта недвижимости (помещение, машино-место)**	Помещение
2	**Ранее присвоенный государственный учетный номер помещения, машино-места (кадастровый, инвентарный или условный номер)**	—
3	**Кадастровый номер исходного объекта недвижимости (объектов недвижимости)**	—
4	**Номер, тип этажа (этажей), на котором (которых) расположено помещение, машино-место**	3 Этаж
5	**Адрес помещения, машино-места**	—
	Местоположение помещения, машино-места	143180, Российская Федерация, Московская область, Одинцовский г.о., Звенигород г, 3 мкр, д 9, кв 231
	Дополнение местоположения помещения, машино-места	район Восточный
6	**Площадь помещения, машино-места (Р), м²**	38,8
7	**Назначение помещения**	жилое
8	**Вид жилого помещения (квартира, комната (в квартире), если жилое помещение расположено в многоквартирном доме**	квартира
9	**Вид (виды) разрешенного использования помещения**	—
10	**Наименование помещения**	—
11	**Кадастровый номер (при наличии) или обозначение на плане этажа (или поэтажном плане) квартиры, в которой расположена комната**	—
12	**Сведения об отнесении к общему имуществу в многоквартирном доме или к вспомогательным помещениям**	—
13	**Сведения об отнесении к специализированному жилищному фонду или к жилым помещениям наемного дома социального использования или наемного дома коммерческого использования**	—
14	**Сведения о включении помещения в единый государственный реестр объектов культурного наследия (памятников истории и культуры) народов Российской Федерации**	
14.1	Регистрационный номер, вид и наименование объекта недвижимости в едином государственном реестре объектов культурного наследия (памятников истории и культуры) народов Российской Федерации либо регистрационный номер учетной карты объекта, представляющего собой историко-культурную ценность, вид и наименование выявленного объекта культурного наследия	—

1	2	3
14.2	Реквизиты решений Правительства Российской Федерации, органов охраны объектов культурного наследия о включении объекта недвижимости в единый государственный реестр объектов культурного наследия (памятников истории и культуры) народов Российской Федерации либо об отнесении объекта недвижимости к выявленным объектам культурного наследия, подлежащим государственной охране	—
14.3	Реквизиты документа, на основании которого установлены требования к сохранению, содержанию и использованию объектов культурного наследия (памятников истории и культуры) народов Российской Федерации, требования к обеспечению доступа к таким объектам либо выявленному объекту культурного наследия	—

Обозначение (номер) помещения, машино-места на плане здания, сооружения, плане этажа 232

Кадастровый номер —

№ п/п	Наименование характеристики	Значение характеристики
1	2	3
1	**Вид объекта недвижимости (помещение, машино-место)**	Помещение
2	**Ранее присвоенный государственный учетный номер помещения, машино-места (кадастровый, инвентарный или условный номер)**	—
3	**Кадастровый номер исходного объекта недвижимости (объектов недвижимости)**	—
4	**Номер, тип этажа (этажей), на котором (которых) расположено помещение, машино-место**	3 Этаж
5	**Адрес помещения, машино-места**	—
	Местоположение помещения, машино-места	143180, Российская Федерация, Московская область, Одинцовский г.о., Звенигород г, 3 мкр, д 9, кв 232
	Дополнение местоположения помещения, машино-места	район Восточный
6	**Площадь помещения, машино-места (Р), м²**	57,9
7	**Назначение помещения**	жилое
8	**Вид жилого помещения (квартира, комната (в квартире), если жилое помещение расположено в многоквартирном доме**	квартира
9	**Вид (виды) разрешенного использования помещения**	—
10	**Наименование помещения**	—
11	**Кадастровый номер (при наличии) или обозначение на плане этажа (или поэтажном плане) квартиры, в которой расположена комната**	—
12	**Сведения об отнесении к общему имуществу в многоквартирном доме или к вспомогательным помещениям**	—
13	**Сведения об отнесении к специализированному жилищному фонду или к жилым помещениям наемного дома социального использования или наемного дома коммерческого использования**	—
14	**Сведения о включении помещения в единый государственный реестр объектов культурного наследия (памятников истории и культуры) народов Российской Федерации**	

1	2	3
14.1	Регистрационный номер, вид и наименование объекта недвижимости в едином государственном реестре объектов культурного наследия (памятников истории и культуры) народов Российской Федерации либо регистрационный номер учетной карты объекта, представляющего собой историко-культурную ценность, вид и наименование выявленного объекта культурного наследия	—
14.2	Реквизиты решений Правительства Российской Федерации, органов охраны объектов культурного наследия о включении объекта недвижимости в единый государственный реестр объектов культурного наследия (памятников истории и культуры) народов Российской Федерации либо об отнесении объекта недвижимости к выявленным объектам культурного наследия, подлежащим государственной охране	—
14.3	Реквизиты документа, на основании которого установлены требования к сохранению, содержанию и использованию объектов культурного наследия (памятников истории и культуры) народов Российской Федерации, требования к обеспечению доступа к таким объектам либо выявленному объекту культурного наследия	—

Обозначение (номер) помещения, машино-места на плане здания, сооружения, плане этажа 233

Кадастровый номер —

№ п/п	Наименование характеристики	Значение характеристики
1	2	3
1	**Вид объекта недвижимости (помещение, машино-место)**	Помещение
2	**Ранее присвоенный государственный учетный номер помещения, машино-места (кадастровый, инвентарный или условный номер)**	—
3	**Кадастровый номер исходного объекта недвижимости (объектов недвижимости)**	—
4	**Номер, тип этажа (этажей), на котором (которых) расположено помещение, машино-место**	4 Этаж
5	**Адрес помещения, машино-места**	—
	Местоположение помещения, машино-места	143180, Российская Федерация, Московская область, Одинцовский г.о., Звенигород г, 3 мкр, д 9, кв 233
	Дополнение местоположения помещения, машино-места	район Восточный
6	**Площадь помещения, машино-места (Р), м²**	57,8
7	**Назначение помещения**	жилое
8	**Вид жилого помещения (квартира, комната (в квартире), если жилое помещение расположено в многоквартирном доме**	квартира
9	**Вид (виды) разрешенного использования помещения**	—
10	**Наименование помещения**	—
11	**Кадастровый номер (при наличии) или обозначение на плане этажа (или поэтажном плане) квартиры, в которой расположена комната**	—
12	**Сведения об отнесении к общему имуществу в многоквартирном доме или к вспомогательным помещениям**	—
13	**Сведения об отнесении к специализированному жилищному фонду или к жилым помещениям наемного дома социального использования или наемного дома коммерческого использования**	—

1	2	3
14	**Сведения о включении помещения в единый государственный реестр объектов культурного наследия (памятников истории и культуры) народов Российской Федерации**	
14.1	Регистрационный номер, вид и наименование объекта недвижимости в едином государственном реестре объектов культурного наследия (памятников истории и культуры) народов Российской Федерации либо регистрационный номер учетной карты объекта, представляющего собой историко-культурную ценность, вид и наименование выявленного объекта культурного наследия	—
14.2	Реквизиты решений Правительства Российской Федерации, органов охраны объектов культурного наследия о включении объекта недвижимости в единый государственный реестр объектов культурного наследия (памятников истории и культуры) народов Российской Федерации либо об отнесении объекта недвижимости к выявленным объектам культурного наследия, подлежащим государственной охране	—
14.3	Реквизиты документа, на основании которого установлены требования к сохранению, содержанию и использованию объектов культурного наследия (памятников истории и культуры) народов Российской Федерации, требования к обеспечению доступа к таким объектам либо выявленному объекту культурного наследия	—

Обозначение (номер) помещения, машино-места на плане здания, сооружения, плане этажа 234

Кадастровый номер —

№ п/п	Наименование характеристики	Значение характеристики
1	2	3
1	**Вид объекта недвижимости (помещение, машино-место)**	Помещение
2	**Ранее присвоенный государственный учетный номер помещения, машино-места (кадастровый, инвентарный или условный номер)**	—
3	**Кадастровый номер исходного объекта недвижимости (объектов недвижимости)**	—
4	**Номер, тип этажа (этажей), на котором (которых) расположено помещение, машино-место**	4 Этаж
5	**Адрес помещения, машино-места**	—
	Местоположение помещения, машино-места	143180, Российская Федерация, Московская область, Одинцовский г.о., Звенигород г, 3 мкр, д 9, кв 234
	Дополнение местоположения помещения, машино-места	район Восточный
6	**Площадь помещения, машино-места (Р), м²**	38,8
7	**Назначение помещения**	жилое
8	**Вид жилого помещения (квартира, комната (в квартире), если жилое помещение расположено в многоквартирном доме**	квартира
9	**Вид (виды) разрешенного использования помещения**	—
10	**Наименование помещения**	—
11	**Кадастровый номер (при наличии) или обозначение на плане этажа (или поэтажном плане) квартиры, в которой расположена комната**	—
12	**Сведения об отнесении к общему имуществу в многоквартирном доме или к вспомогательным помещениям**	—

1	2	3
13	**Сведения об отнесении к специализированному жилищному фонду или к жилым помещениям наемного дома социального использования или наемного дома коммерческого использования**	—
14	**Сведения о включении помещения в единый государственный реестр объектов культурного наследия (памятников истории и культуры) народов Российской Федерации**	
14.1	Регистрационный номер, вид и наименование объекта недвижимости в едином государственном реестре объектов культурного наследия (памятников истории и культуры) народов Российской Федерации либо регистрационный номер учетной карты объекта, представляющего собой историко-культурную ценность, вид и наименование выявленного объекта культурного наследия	—
14.2	Реквизиты решений Правительства Российской Федерации, органов охраны объектов культурного наследия о включении объекта недвижимости в единый государственный реестр объектов культурного наследия (памятников истории и культуры) народов Российской Федерации либо об отнесении объекта недвижимости к выявленным объектам культурного наследия, подлежащим государственной охране	—
14.3	Реквизиты документа, на основании которого установлены требования к сохранению, содержанию и использованию объектов культурного наследия (памятников истории и культуры) народов Российской Федерации, требования к обеспечению доступа к таким объектам либо выявленному объекту культурного наследия	—

Обозначение (номер) помещения, машино-места на плане здания, сооружения, плане этажа 235

Кадастровый номер —

№ п/п	Наименование характеристики	Значение характеристики
1	2	3
1	**Вид объекта недвижимости (помещение, машино-место)**	Помещение
2	**Ранее присвоенный государственный учетный номер помещения, машино-места (кадастровый, инвентарный или условный номер)**	—
3	**Кадастровый номер исходного объекта недвижимости (объектов недвижимости)**	—
4	**Номер, тип этажа (этажей), на котором (которых) расположено помещение, машино-место**	4 Этаж
5	**Адрес помещения, машино-места**	—
	Местоположение помещения, машино-места	143180, Российская Федерация, Московская область, Одинцовский г.о., Звенигород г, 3 мкр, д 9, кв 235
	Дополнение местоположения помещения, машино-места	район Восточный
6	**Площадь помещения, машино-места (Р), м²**	38,8
7	**Назначение помещения**	жилое
8	**Вид жилого помещения (квартира, комната (в квартире), если жилое помещение расположено в многоквартирном доме**	квартира
9	**Вид (виды) разрешенного использования помещения**	—
10	**Наименование помещения**	—

1	2	3
11	**Кадастровый номер (при наличии) или обозначение на плане этажа (или поэтажном плане) квартиры, в которой расположена комната**	—
12	**Сведения об отнесении к общему имуществу в многоквартирном доме или к вспомогательным помещениям**	—
13	**Сведения об отнесении к специализированному жилищному фонду или к жилым помещениям наемного дома социального использования или наемного дома коммерческого использования**	—
14	**Сведения о включении помещения в единый государственный реестр объектов культурного наследия (памятников истории и культуры) народов Российской Федерации**	
14.1	Регистрационный номер, вид и наименование объекта недвижимости в едином государственном реестре объектов культурного наследия (памятников истории и культуры) народов Российской Федерации либо регистрационный номер учетной карты объекта, представляющего собой историко-культурную ценность, вид и наименование выявленного объекта культурного наследия	—
14.2	Реквизиты решений Правительства Российской Федерации, органов охраны объектов культурного наследия о включении объекта недвижимости в единый государственный реестр объектов культурного наследия (памятников истории и культуры) народов Российской Федерации либо об отнесении объекта недвижимости к выявленным объектам культурного наследия, подлежащим государственной охране	—
14.3	Реквизиты документа, на основании которого установлены требования к сохранению, содержанию и использованию объектов культурного наследия (памятников истории и культуры) народов Российской Федерации, требования к обеспечению доступа к таким объектам либо выявленному объекту культурного наследия	—

Обозначение (номер) помещения, машино-места на плане здания, сооружения, плане этажа 236

Кадастровый номер —

№ п/п	Наименование характеристики	Значение характеристики
1	2	3
1	**Вид объекта недвижимости (помещение, машино-место)**	Помещение
2	**Ранее присвоенный государственный учетный номер помещения, машино-места (кадастровый, инвентарный или условный номер)**	—
3	**Кадастровый номер исходного объекта недвижимости (объектов недвижимости)**	—
4	**Номер, тип этажа (этажей), на котором (которых) расположено помещение, машино-место**	4 Этаж
5	**Адрес помещения, машино-места**	—
	Местоположение помещения, машино-места	143180, Российская Федерация, Московская область, Одинцовский г.о., Звенигород г, 3 мкр, д 9, кв 236
	Дополнение местоположения помещения, машино-места	район Восточный
6	**Площадь помещения, машино-места (Р), м²**	57,8
7	**Назначение помещения**	жилое

1	2	3
8	**Вид жилого помещения (квартира, комната (в квартире), если жилое помещение расположено в многоквартирном доме**	квартира
9	**Вид (виды) разрешенного использования помещения**	—
10	**Наименование помещения**	—
11	**Кадастровый номер (при наличии) или обозначение на плане этажа (или поэтажном плане) квартиры, в которой расположена комната**	—
12	**Сведения об отнесении к общему имуществу в многоквартирном доме или к вспомогательным помещениям**	—
13	**Сведения об отнесении к специализированному жилищному фонду или к жилым помещениям наемного дома социального использования или наемного дома коммерческого использования**	—
14	**Сведения о включении помещения в единый государственный реестр объектов культурного наследия (памятников истории и культуры) народов Российской Федерации**	
14.1	Регистрационный номер, вид и наименование объекта недвижимости в едином государственном реестре объектов культурного наследия (памятников истории и культуры) народов Российской Федерации либо регистрационный номер учетной карты объекта, представляющего собой историко-культурную ценность, вид и наименование выявленного объекта культурного наследия	—
14.2	Реквизиты решений Правительства Российской Федерации, органов охраны объектов культурного наследия о включении объекта недвижимости в единый государственный реестр объектов культурного наследия (памятников истории и культуры) народов Российской Федерации либо об отнесении объекта недвижимости к выявленным объектам культурного наследия, подлежащим государственной охране	—
14.3	Реквизиты документа, на основании которого установлены требования к сохранению, содержанию и использованию объектов культурного наследия (памятников истории и культуры) народов Российской Федерации, требования к обеспечению доступа к таким объектам либо выявленному объекту культурного наследия	—

Обозначение (номер) помещения, машино-места на плане здания, сооружения, плане этажа 237

Кадастровый номер —

№ п/п	Наименование характеристики	Значение характеристики
1	2	3
1	**Вид объекта недвижимости (помещение, машино-место)**	Помещение
2	**Ранее присвоенный государственный учетный номер помещения, машино-места (кадастровый, инвентарный или условный номер)**	—
3	**Кадастровый номер исходного объекта недвижимости (объектов недвижимости)**	—
4	**Номер, тип этажа (этажей), на котором (которых) расположено помещение, машино-место**	5 Этаж
5	**Адрес помещения, машино-места**	—

1	2	3
	Местоположение помещения, машино-места	143180, Российская Федерация, Московская область, Одинцовский г.о., Звенигород г, 3 мкр, д 9, кв 237
	Дополнение местоположения помещения, машино-места	район Восточный
6	**Площадь помещения, машино-места (Р), м²**	57,8
7	**Назначение помещения**	жилое
8	**Вид жилого помещения (квартира, комната (в квартире), если жилое помещение расположено в многоквартирном доме**	квартира
9	**Вид (виды) разрешенного использования помещения**	—
10	**Наименование помещения**	—
11	**Кадастровый номер (при наличии) или обозначение на плане этажа (или поэтажном плане) квартиры, в которой расположена комната**	—
12	**Сведения об отнесении к общему имуществу в многоквартирном доме или к вспомогательным помещениям**	—
13	**Сведения об отнесении к специализированному жилищному фонду или к жилым помещениям наемного дома социального использования или наемного дома коммерческого использования**	—
14	**Сведения о включении помещения в единый государственный реестр объектов культурного наследия (памятников истории и культуры) народов Российской Федерации**	
14.1	Регистрационный номер, вид и наименование объекта недвижимости в едином государственном реестре объектов культурного наследия (памятников истории и культуры) народов Российской Федерации либо регистрационный номер учетной карты объекта, представляющего собой историко-культурную ценность, вид и наименование выявленного объекта культурного наследия	—
14.2	Реквизиты решений Правительства Российской Федерации, органов охраны объектов культурного наследия о включении объекта недвижимости в единый государственный реестр объектов культурного наследия (памятников истории и культуры) народов Российской Федерации либо об отнесении объекта недвижимости к выявленным объектам культурного наследия, подлежащим государственной охране	—
14.3	Реквизиты документа, на основании которого установлены требования к сохранению, содержанию и использованию объектов культурного наследия (памятников истории и культуры) народов Российской Федерации, требования к обеспечению доступа к таким объектам либо выявленному объекту культурного наследия	—

Обозначение (номер) помещения, машино-места на плане здания, сооружения, плане этажа 238

Кадастровый номер —

№ п/п	Наименование характеристики	Значение характеристики
1	2	3
1	**Вид объекта недвижимости (помещение, машино-место)**	Помещение
2	**Ранее присвоенный государственный учетный номер помещения, машино-места (кадастровый, инвентарный или условный номер)**	—

1	2	3
3	**Кадастровый номер исходного объекта недвижимости (объектов недвижимости)**	—
4	**Номер, тип этажа (этажей), на котором (которых) расположено помещение, машино-место**	5 Этаж
5	**Адрес помещения, машино-места**	—
	Местоположение помещения, машино-места	143180, Российская Федерация, Московская область, Одинцовский г.о., Звенигород г, 3 мкр, д 9, кв 238
	Дополнение местоположения помещения, машино-места	район Восточный
6	**Площадь помещения, машино-места (Р), м²**	38,8
7	**Назначение помещения**	жилое
8	**Вид жилого помещения (квартира, комната (в квартире), если жилое помещение расположено в многоквартирном доме**	квартира
9	**Вид (виды) разрешенного использования помещения**	—
10	**Наименование помещения**	—
11	**Кадастровый номер (при наличии) или обозначение на плане этажа (или поэтажном плане) квартиры, в которой расположена комната**	—
12	**Сведения об отнесении к общему имуществу в многоквартирном доме или к вспомогательным помещениям**	—
13	**Сведения об отнесении к специализированному жилищному фонду или к жилым помещениям наемного дома социального использования или наемного дома коммерческого использования**	—
14	**Сведения о включении помещения в единый государственный реестр объектов культурного наследия (памятников истории и культуры) народов Российской Федерации**	
14.1	Регистрационный номер, вид и наименование объекта недвижимости в едином государственном реестре объектов культурного наследия (памятников истории и культуры) народов Российской Федерации либо регистрационный номер учетной карты объекта, представляющего собой историко-культурную ценность, вид и наименование выявленного объекта культурного наследия	—
14.2	Реквизиты решений Правительства Российской Федерации, органов охраны объектов культурного наследия о включении объекта недвижимости в единый государственный реестр объектов культурного наследия (памятников истории и культуры) народов Российской Федерации либо об отнесении объекта недвижимости к выявленным объектам культурного наследия, подлежащим государственной охране	—
14.3	Реквизиты документа, на основании которого установлены требования к сохранению, содержанию и использованию объектов культурного наследия (памятников истории и культуры) народов Российской Федерации, требования к обеспечению доступа к таким объектам либо выявленному объекту культурного наследия	—

Обозначение (номер) помещения, машино-места на плане здания, сооружения, плане этажа 239

Кадастровый номер —

№ п/п	Наименование характеристики	Значение характеристики
1	2	3

1	2	3
1	**Вид объекта недвижимости (помещение, машино-место)**	Помещение
2	**Ранее присвоенный государственный учетный номер помещения, машино-места (кадастровый, инвентарный или условный номер)**	—
3	**Кадастровый номер исходного объекта недвижимости (объектов недвижимости)**	—
4	**Номер, тип этажа (этажей), на котором (которых) расположено помещение, машино-место**	5 Этаж
5	**Адрес помещения, машино-места**	—
	Местоположение помещения, машино-места	143180, Российская Федерация, Московская область, Одинцовский г.о., Звенигород г, 3 мкр, д 9, кв 239
	Дополнение местоположения помещения, машино-места	район Восточный
6	**Площадь помещения, машино-места (Р), м²**	38,8
7	**Назначение помещения**	жилое
8	**Вид жилого помещения (квартира, комната (в квартире), если жилое помещение расположено в многоквартирном доме**	квартира
9	**Вид (виды) разрешенного использования помещения**	—
10	**Наименование помещения**	—
11	**Кадастровый номер (при наличии) или обозначение на плане этажа (или поэтажном плане) квартиры, в которой расположена комната**	—
12	**Сведения об отнесении к общему имуществу в многоквартирном доме или к вспомогательным помещениям**	—
13	**Сведения об отнесении к специализированному жилищному фонду или к жилым помещениям наемного дома социального использования или наемного дома коммерческого использования**	—
14	**Сведения о включении помещения в единый государственный реестр объектов культурного наследия (памятников истории и культуры) народов Российской Федерации**	
14.1	Регистрационный номер, вид и наименование объекта недвижимости в едином государственном реестре объектов культурного наследия (памятников истории и культуры) народов Российской Федерации либо регистрационный номер учетной карты объекта, представляющего собой историко-культурную ценность, вид и наименование выявленного объекта культурного наследия	—
14.2	Реквизиты решений Правительства Российской Федерации, органов охраны объектов культурного наследия о включении объекта недвижимости в единый государственный реестр объектов культурного наследия (памятников истории и культуры) народов Российской Федерации либо об отнесении объекта недвижимости к выявленным объектам культурного наследия, подлежащим государственной охране	—
14.3	Реквизиты документа, на основании которого установлены требования к сохранению, содержанию и использованию объектов культурного наследия (памятников истории и культуры) народов Российской Федерации, требования к обеспечению доступа к таким объектам либо выявленному объекту культурного наследия	—

Обозначение (номер) помещения, машино-места на плане здания, сооружения, плане этажа 240		
Кадастровый номер —		
№ п/п	**Наименование характеристики**	**Значение характеристики**
1	**2**	**3**
1	**Вид объекта недвижимости (помещение, машино-место)**	Помещение
2	**Ранее присвоенный государственный учетный номер помещения, машино-места (кадастровый, инвентарный или условный номер)**	—
3	**Кадастровый номер исходного объекта недвижимости (объектов недвижимости)**	—
4	**Номер, тип этажа (этажей), на котором (которых) расположено помещение, машино-место**	5 Этаж
5	**Адрес помещения, машино-места**	—
	Местоположение помещения, машино-места	143180, Российская Федерация, Московская область, Одинцовский г.о., Звенигород г, 3 мкр, д 9, кв 240
	Дополнение местоположения помещения, машино-места	район Восточный
6	**Площадь помещения, машино-места (Р), м²**	57,8
7	**Назначение помещения**	жилое
8	**Вид жилого помещения (квартира, комната (в квартире), если жилое помещение расположено в многоквартирном доме**	квартира
9	**Вид (виды) разрешенного использования помещения**	—
10	**Наименование помещения**	—
11	**Кадастровый номер (при наличии) или обозначение на плане этажа (или поэтажном плане) квартиры, в которой расположена комната**	—
12	**Сведения об отнесении к общему имуществу в многоквартирном доме или к вспомогательным помещениям**	—
13	**Сведения об отнесении к специализированному жилищному фонду или к жилым помещениям наемного дома социального использования или наемного дома коммерческого использования**	—
14	**Сведения о включении помещения в единый государственный реестр объектов культурного наследия (памятников истории и культуры) народов Российской Федерации**	
14.1	Регистрационный номер, вид и наименование объекта недвижимости в едином государственном реестре объектов культурного наследия (памятников истории и культуры) народов Российской Федерации либо регистрационный номер учетной карты объекта, представляющего собой историко-культурную ценность, вид и наименование выявленного объекта культурного наследия	—
14.2	Реквизиты решений Правительства Российской Федерации, органов охраны объектов культурного наследия о включении объекта недвижимости в единый государственный реестр объектов культурного наследия (памятников истории и культуры) народов Российской Федерации либо об отнесении объекта недвижимости к выявленным объектам культурного наследия, подлежащим государственной охране	—

1	2	3
14.3	Реквизиты документа, на основании которого установлены требования к сохранению, содержанию и использованию объектов культурного наследия (памятников истории и культуры) народов Российской Федерации, требования к обеспечению доступа к таким объектам либо выявленному объекту культурного наследия	—

Обозначение (номер) помещения, машино-места на плане здания, сооружения, плане этажа 241

Кадастровый номер —

№ п/п	Наименование характеристики	Значение характеристики
1	2	3
1	**Вид объекта недвижимости (помещение, машино-место)**	Помещение
2	**Ранее присвоенный государственный учетный номер помещения, машино-места (кадастровый, инвентарный или условный номер)**	—
3	**Кадастровый номер исходного объекта недвижимости (объектов недвижимости)**	—
4	**Номер, тип этажа (этажей), на котором (которых) расположено помещение, машино-место**	6 Этаж
5	**Адрес помещения, машино-места**	—
	Местоположение помещения, машино-места	143180, Российская Федерация, Московская область, Одинцовский г.о., Звенигород г, 3 мкр, д 9, кв 241
	Дополнение местоположения помещения, машино-места	район Восточный
6	**Площадь помещения, машино-места (Р), м²**	57,6
7	**Назначение помещения**	жилое
8	**Вид жилого помещения (квартира, комната (в квартире), если жилое помещение расположено в многоквартирном доме**	квартира
9	**Вид (виды) разрешенного использования помещения**	—
10	**Наименование помещения**	—
11	**Кадастровый номер (при наличии) или обозначение на плане этажа (или поэтажном плане) квартиры, в которой расположена комната**	—
12	**Сведения об отнесении к общему имуществу в многоквартирном доме или к вспомогательным помещениям**	—
13	**Сведения об отнесении к специализированному жилищному фонду или к жилым помещениям наемного дома социального использования или наемного дома коммерческого использования**	—
14	**Сведения о включении помещения в единый государственный реестр объектов культурного наследия (памятников истории и культуры) народов Российской Федерации**	
14.1	Регистрационный номер, вид и наименование объекта недвижимости в едином государственном реестре объектов культурного наследия (памятников истории и культуры) народов Российской Федерации либо регистрационный номер учетной карты объекта, представляющего собой историко-культурную ценность, вид и наименование выявленного объекта культурного наследия	—

1	2	3
14.2	Реквизиты решений Правительства Российской Федерации, органов охраны объектов культурного наследия о включении объекта недвижимости в единый государственный реестр объектов культурного наследия (памятников истории и культуры) народов Российской Федерации либо об отнесении объекта недвижимости к выявленным объектам культурного наследия, подлежащим государственной охране	—
14.3	Реквизиты документа, на основании которого установлены требования к сохранению, содержанию и использованию объектов культурного наследия (памятников истории и культуры) народов Российской Федерации, требования к обеспечению доступа к таким объектам либо выявленному объекту культурного наследия	—

Обозначение (номер) помещения, машино-места на плане здания, сооружения, плане этажа 242

Кадастровый номер —

№ п/п	Наименование характеристики	Значение характеристики
1	2	3
1	**Вид объекта недвижимости (помещение, машино-место)**	Помещение
2	**Ранее присвоенный государственный учетный номер помещения, машино-места (кадастровый, инвентарный или условный номер)**	—
3	**Кадастровый номер исходного объекта недвижимости (объектов недвижимости)**	—
4	**Номер, тип этажа (этажей), на котором (которых) расположено помещение, машино-место**	6 Этаж
5	**Адрес помещения, машино-места**	—
	Местоположение помещения, машино-места	143180, Российская Федерация, Московская область, Одинцовский г.о., Звенигород г, 3 мкр, д 9, кв 242
	Дополнение местоположения помещения, машино-места	район Восточный
6	**Площадь помещения, машино-места (Р), м²**	38,8
7	**Назначение помещения**	жилое
8	**Вид жилого помещения (квартира, комната (в квартире), если жилое помещение расположено в многоквартирном доме**	квартира
9	**Вид (виды) разрешенного использования помещения**	—
10	**Наименование помещения**	—
11	**Кадастровый номер (при наличии) или обозначение на плане этажа (или поэтажном плане) квартиры, в которой расположена комната**	—
12	**Сведения об отнесении к общему имуществу в многоквартирном доме или к вспомогательным помещениям**	—
13	**Сведения об отнесении к специализированному жилищному фонду или к жилым помещениям наемного дома социального использования или наемного дома коммерческого использования**	—
14	**Сведения о включении помещения в единый государственный реестр объектов культурного наследия (памятников истории и культуры) народов Российской Федерации**	

1	2	3
14.1	Регистрационный номер, вид и наименование объекта недвижимости в едином государственном реестре объектов культурного наследия (памятников истории и культуры) народов Российской Федерации либо регистрационный номер учетной карты объекта, представляющего собой историко-культурную ценность, вид и наименование выявленного объекта культурного наследия	—
14.2	Реквизиты решений Правительства Российской Федерации, органов охраны объектов культурного наследия о включении объекта недвижимости в единый государственный реестр объектов культурного наследия (памятников истории и культуры) народов Российской Федерации либо об отнесении объекта недвижимости к выявленным объектам культурного наследия, подлежащим государственной охране	—
14.3	Реквизиты документа, на основании которого установлены требования к сохранению, содержанию и использованию объектов культурного наследия (памятников истории и культуры) народов Российской Федерации, требования к обеспечению доступа к таким объектам либо выявленному объекту культурного наследия	—

Обозначение (номер) помещения, машино-места на плане здания, сооружения, плане этажа 243

Кадастровый номер —

№ п/п	Наименование характеристики	Значение характеристики
1	2	3
1	**Вид объекта недвижимости (помещение, машино-место)**	Помещение
2	**Ранее присвоенный государственный учетный номер помещения, машино-места (кадастровый, инвентарный или условный номер)**	—
3	**Кадастровый номер исходного объекта недвижимости (объектов недвижимости)**	—
4	**Номер, тип этажа (этажей), на котором (которых) расположено помещение, машино-место**	6 Этаж
5	**Адрес помещения, машино-места**	—
	Местоположение помещения, машино-места	143180, Российская Федерация, Московская область, Одинцовский г.о., Звенигород г, 3 мкр, д 9, кв 243
	Дополнение местоположения помещения, машино-места	район Восточный
6	**Площадь помещения, машино-места (Р), м²**	38,8
7	**Назначение помещения**	жилое
8	**Вид жилого помещения (квартира, комната (в квартире), если жилое помещение расположено в многоквартирном доме**	квартира
9	**Вид (виды) разрешенного использования помещения**	—
10	**Наименование помещения**	—
11	**Кадастровый номер (при наличии) или обозначение на плане этажа (или поэтажном плане) квартиры, в которой расположена комната**	—
12	**Сведения об отнесении к общему имуществу в многоквартирном доме или к вспомогательным помещениям**	—
13	**Сведения об отнесении к специализированному жилищному фонду или к жилым помещениям наемного дома социального использования или наемного дома коммерческого использования**	—

1	2	3
14	**Сведения о включении помещения в единый государственный реестр объектов культурного наследия (памятников истории и культуры) народов Российской Федерации**	
14.1	Регистрационный номер, вид и наименование объекта недвижимости в едином государственном реестре объектов культурного наследия (памятников истории и культуры) народов Российской Федерации либо регистрационный номер учетной карты объекта, представляющего собой историко-культурную ценность, вид и наименование выявленного объекта культурного наследия	—
14.2	Реквизиты решений Правительства Российской Федерации, органов охраны объектов культурного наследия о включении объекта недвижимости в единый государственный реестр объектов культурного наследия (памятников истории и культуры) народов Российской Федерации либо об отнесении объекта недвижимости к выявленным объектам культурного наследия, подлежащим государственной охране	—
14.3	Реквизиты документа, на основании которого установлены требования к сохранению, содержанию и использованию объектов культурного наследия (памятников истории и культуры) народов Российской Федерации, требования к обеспечению доступа к таким объектам либо выявленному объекту культурного наследия	—

Обозначение (номер) помещения, машино-места на плане здания, сооружения, плане этажа 244

Кадастровый номер —

№ п/п	Наименование характеристики	Значение характеристики
1	2	3
1	**Вид объекта недвижимости (помещение, машино-место)**	Помещение
2	**Ранее присвоенный государственный учетный номер помещения, машино-места (кадастровый, инвентарный или условный номер)**	—
3	**Кадастровый номер исходного объекта недвижимости (объектов недвижимости)**	—
4	**Номер, тип этажа (этажей), на котором (которых) расположено помещение, машино-место**	6 Этаж
5	**Адрес помещения, машино-места**	—
	Местоположение помещения, машино-места	143180, Российская Федерация, Московская область, Одинцовский г.о., Звенигород г, 3 мкр, д 9, кв 244
	Дополнение местоположения помещения, машино-места	район Восточный
6	**Площадь помещения, машино-места (Р), м²**	57,7
7	**Назначение помещения**	жилое
8	**Вид жилого помещения (квартира, комната (в квартире), если жилое помещение расположено в многоквартирном доме**	квартира
9	**Вид (виды) разрешенного использования помещения**	—
10	**Наименование помещения**	—
11	**Кадастровый номер (при наличии) или обозначение на плане этажа (или поэтажном плане) квартиры, в которой расположена комната**	—
12	**Сведения об отнесении к общему имуществу в многоквартирном доме или к вспомогательным помещениям**	—

1	2	3
13	**Сведения об отнесении к специализированному жилищному фонду или к жилым помещениям наемного дома социального использования или наемного дома коммерческого использования**	—
14	**Сведения о включении помещения в единый государственный реестр объектов культурного наследия (памятников истории и культуры) народов Российской Федерации**	
14.1	Регистрационный номер, вид и наименование объекта недвижимости в едином государственном реестре объектов культурного наследия (памятников истории и культуры) народов Российской Федерации либо регистрационный номер учетной карты объекта, представляющего собой историко-культурную ценность, вид и наименование выявленного объекта культурного наследия	—
14.2	Реквизиты решений Правительства Российской Федерации, органов охраны объектов культурного наследия о включении объекта недвижимости в единый государственный реестр объектов культурного наследия (памятников истории и культуры) народов Российской Федерации либо об отнесении объекта недвижимости к выявленным объектам культурного наследия, подлежащим государственной охране	—
14.3	Реквизиты документа, на основании которого установлены требования к сохранению, содержанию и использованию объектов культурного наследия (памятников истории и культуры) народов Российской Федерации, требования к обеспечению доступа к таким объектам либо выявленному объекту культурного наследия	—

Обозначение (номер) помещения, машино-места на плане здания, сооружения, плане этажа 245

Кадастровый номер —

№ п/п	Наименование характеристики	Значение характеристики
1	2	3
1	**Вид объекта недвижимости (помещение, машино-место)**	Помещение
2	**Ранее присвоенный государственный учетный номер помещения, машино-места (кадастровый, инвентарный или условный номер)**	—
3	**Кадастровый номер исходного объекта недвижимости (объектов недвижимости)**	—
4	**Номер, тип этажа (этажей), на котором (которых) расположено помещение, машино-место**	7 Этаж
5	**Адрес помещения, машино-места**	—
	Местоположение помещения, машино-места	143180, Российская Федерация, Московская область, Одинцовский г.о., Звенигород г, 3 мкр, д 9, кв 245
	Дополнение местоположения помещения, машино-места	район Восточный
6	**Площадь помещения, машино-места (Р), м²**	57,8
7	**Назначение помещения**	жилое
8	**Вид жилого помещения (квартира, комната (в квартире), если жилое помещение расположено в многоквартирном доме**	квартира
9	**Вид (виды) разрешенного использования помещения**	—
10	**Наименование помещения**	—

1	2	3
11	**Кадастровый номер (при наличии) или обозначение на плане этажа (или поэтажном плане) квартиры, в которой расположена комната**	—
12	**Сведения об отнесении к общему имуществу в многоквартирном доме или к вспомогательным помещениям**	—
13	**Сведения об отнесении к специализированному жилищному фонду или к жилым помещениям наемного дома социального использования или наемного дома коммерческого использования**	—
14	**Сведения о включении помещения в единый государственный реестр объектов культурного наследия (памятников истории и культуры) народов Российской Федерации**	
14.1	Регистрационный номер, вид и наименование объекта недвижимости в едином государственном реестре объектов культурного наследия (памятников истории и культуры) народов Российской Федерации либо регистрационный номер учетной карты объекта, представляющего собой историко-культурную ценность, вид и наименование выявленного объекта культурного наследия	—
14.2	Реквизиты решений Правительства Российской Федерации, органов охраны объектов культурного наследия о включении объекта недвижимости в единый государственный реестр объектов культурного наследия (памятников истории и культуры) народов Российской Федерации либо об отнесении объекта недвижимости к выявленным объектам культурного наследия, подлежащим государственной охране	—
14.3	Реквизиты документа, на основании которого установлены требования к сохранению, содержанию и использованию объектов культурного наследия (памятников истории и культуры) народов Российской Федерации, требования к обеспечению доступа к таким объектам либо выявленному объекту культурного наследия	—

Обозначение (номер) помещения, машино-места на плане здания, сооружения, плане этажа 246

Кадастровый номер —

№ п/п	Наименование характеристики	Значение характеристики
1	2	3
1	**Вид объекта недвижимости (помещение, машино-место)**	Помещение
2	**Ранее присвоенный государственный учетный номер помещения, машино-места (кадастровый, инвентарный или условный номер)**	—
3	**Кадастровый номер исходного объекта недвижимости (объектов недвижимости)**	—
4	**Номер, тип этажа (этажей), на котором (которых) расположено помещение, машино-место**	7 Этаж
5	**Адрес помещения, машино-места**	—
	Местоположение помещения, машино-места	143180, Российская Федерация, Московская область, Одинцовский г.о., Звенигород г, 3 мкр, д 9, кв 246
	Дополнение местоположения помещения, машино-места	район Восточный
6	**Площадь помещения, машино-места (Р), м²**	38,8
7	**Назначение помещения**	жилое

1	2	3
8	**Вид жилого помещения (квартира, комната (в квартире), если жилое помещение расположено в многоквартирном доме**	квартира
9	**Вид (виды) разрешенного использования помещения**	—
10	**Наименование помещения**	—
11	**Кадастровый номер (при наличии) или обозначение на плане этажа (или поэтажном плане) квартиры, в которой расположена комната**	—
12	**Сведения об отнесении к общему имуществу в многоквартирном доме или к вспомогательным помещениям**	—
13	**Сведения об отнесении к специализированному жилищному фонду или к жилым помещениям наемного дома социального использования или наемного дома коммерческого использования**	—
14	**Сведения о включении помещения в единый государственный реестр объектов культурного наследия (памятников истории и культуры) народов Российской Федерации**	
14.1	Регистрационный номер, вид и наименование объекта недвижимости в едином государственном реестре объектов культурного наследия (памятников истории и культуры) народов Российской Федерации либо регистрационный номер учетной карты объекта, представляющего собой историко-культурную ценность, вид и наименование выявленного объекта культурного наследия	—
14.2	Реквизиты решений Правительства Российской Федерации, органов охраны объектов культурного наследия о включении объекта недвижимости в единый государственный реестр объектов культурного наследия (памятников истории и культуры) народов Российской Федерации либо об отнесении объекта недвижимости к выявленным объектам культурного наследия, подлежащим государственной охране	—
14.3	Реквизиты документа, на основании которого установлены требования к сохранению, содержанию и использованию объектов культурного наследия (памятников истории и культуры) народов Российской Федерации, требования к обеспечению доступа к таким объектам либо выявленному объекту культурного наследия	—

Обозначение (номер) помещения, машино-места на плане здания, сооружения, плане этажа 247

Кадастровый номер —

№ п/п	Наименование характеристики	Значение характеристики
1	2	3
1	**Вид объекта недвижимости (помещение, машино-место)**	Помещение
2	**Ранее присвоенный государственный учетный номер помещения, машино-места (кадастровый, инвентарный или условный номер)**	—
3	**Кадастровый номер исходного объекта недвижимости (объектов недвижимости)**	—
4	**Номер, тип этажа (этажей), на котором (которых) расположено помещение, машино-место**	7 Этаж
5	**Адрес помещения, машино-места**	—

1	2	3
	Местоположение помещения, машино-места	143180, Российская Федерация, Московская область, Одинцовский г.о., Звенигород г, 3 мкр, д 9, кв 247
	Дополнение местоположения помещения, машино-места	район Восточный
6	**Площадь помещения, машино-места (Р), м²**	38,8
7	**Назначение помещения**	жилое
8	**Вид жилого помещения (квартира, комната (в квартире), если жилое помещение расположено в многоквартирном доме**	квартира
9	**Вид (виды) разрешенного использования помещения**	—
10	**Наименование помещения**	—
11	**Кадастровый номер (при наличии) или обозначение на плане этажа (или поэтажном плане) квартиры, в которой расположена комната**	—
12	**Сведения об отнесении к общему имуществу в многоквартирном доме или к вспомогательным помещениям**	—
13	**Сведения об отнесении к специализированному жилищному фонду или к жилым помещениям наемного дома социального использования или наемного дома коммерческого использования**	—
14	**Сведения о включении помещения в единый государственный реестр объектов культурного наследия (памятников истории и культуры) народов Российской Федерации**	
14.1	Регистрационный номер, вид и наименование объекта недвижимости в едином государственном реестре объектов культурного наследия (памятников истории и культуры) народов Российской Федерации либо регистрационный номер учетной карты объекта, представляющего собой историко-культурную ценность, вид и наименование выявленного объекта культурного наследия	—
14.2	Реквизиты решений Правительства Российской Федерации, органов охраны объектов культурного наследия о включении объекта недвижимости в единый государственный реестр объектов культурного наследия (памятников истории и культуры) народов Российской Федерации либо об отнесении объекта недвижимости к выявленным объектам культурного наследия, подлежащим государственной охране	—
14.3	Реквизиты документа, на основании которого установлены требования к сохранению, содержанию и использованию объектов культурного наследия (памятников истории и культуры) народов Российской Федерации, требования к обеспечению доступа к таким объектам либо выявленному объекту культурного наследия	—

Обозначение (номер) помещения, машино-места на плане здания, сооружения, плане этажа 248

Кадастровый номер —

№ п/п	Наименование характеристики	Значение характеристики
1	**2**	**3**
1	**Вид объекта недвижимости (помещение, машино-место)**	Помещение
2	**Ранее присвоенный государственный учетный номер помещения, машино-места (кадастровый, инвентарный или условный номер)**	—

1	2	3
3	**Кадастровый номер исходного объекта недвижимости (объектов недвижимости)**	—
4	**Номер, тип этажа (этажей), на котором (которых) расположено помещение, машино-место**	7 Этаж
5	**Адрес помещения, машино-места**	—
	Местоположение помещения, машино-места	143180, Российская Федерация, Московская область, Одинцовский г.о., Звенигород г, 3 мкр, д 9, кв 248
	Дополнение местоположения помещения, машино-места	район Восточный
6	**Площадь помещения, машино-места (Р), м²**	57,7
7	**Назначение помещения**	жилое
8	**Вид жилого помещения (квартира, комната (в квартире), если жилое помещение расположено в многоквартирном доме**	квартира
9	**Вид (виды) разрешенного использования помещения**	—
10	**Наименование помещения**	—
11	**Кадастровый номер (при наличии) или обозначение на плане этажа (или поэтажном плане) квартиры, в которой расположена комната**	—
12	**Сведения об отнесении к общему имуществу в многоквартирном доме или к вспомогательным помещениям**	—
13	**Сведения об отнесении к специализированному жилищному фонду или к жилым помещениям наемного дома социального использования или наемного дома коммерческого использования**	—
14	**Сведения о включении помещения в единый государственный реестр объектов культурного наследия (памятников истории и культуры) народов Российской Федерации**	
14.1	Регистрационный номер, вид и наименование объекта недвижимости в едином государственном реестре объектов культурного наследия (памятников истории и культуры) народов Российской Федерации либо регистрационный номер учетной карты объекта, представляющего собой историко-культурную ценность, вид и наименование выявленного объекта культурного наследия	—
14.2	Реквизиты решений Правительства Российской Федерации, органов охраны объектов культурного наследия о включении объекта недвижимости в единый государственный реестр объектов культурного наследия (памятников истории и культуры) народов Российской Федерации либо об отнесении объекта недвижимости к выявленным объектам культурного наследия, подлежащим государственной охране	—
14.3	Реквизиты документа, на основании которого установлены требования к сохранению, содержанию и использованию объектов культурного наследия (памятников истории и культуры) народов Российской Федерации, требования к обеспечению доступа к таким объектам либо выявленному объекту культурного наследия	—

Обозначение (номер) помещения, машино-места на плане здания, сооружения, плане этажа 249

Кадастровый номер —

№ п/п	Наименование характеристики	Значение характеристики
1	2	3

1	2	3
1	**Вид объекта недвижимости (помещение, машино-место)**	Помещение
2	**Ранее присвоенный государственный учетный номер помещения, машино-места (кадастровый, инвентарный или условный номер)**	—
3	**Кадастровый номер исходного объекта недвижимости (объектов недвижимости)**	—
4	**Номер, тип этажа (этажей), на котором (которых) расположено помещение, машино-место**	8 Этаж
5	**Адрес помещения, машино-места**	—
	Местоположение помещения, машино-места	143180, Российская Федерация, Московская область, Одинцовский г.о., Звенигород г, 3 мкр, д 9, кв 249
	Дополнение местоположения помещения, машино-места	район Восточный
6	**Площадь помещения, машино-места (Р), м²**	57,7
7	**Назначение помещения**	жилое
8	**Вид жилого помещения (квартира, комната (в квартире), если жилое помещение расположено в многоквартирном доме**	квартира
9	**Вид (виды) разрешенного использования помещения**	—
10	**Наименование помещения**	—
11	**Кадастровый номер (при наличии) или обозначение на плане этажа (или поэтажном плане) квартиры, в которой расположена комната**	—
12	**Сведения об отнесении к общему имуществу в многоквартирном доме или к вспомогательным помещениям**	—
13	**Сведения об отнесении к специализированному жилищному фонду или к жилым помещениям наемного дома социального использования или наемного дома коммерческого использования**	—
14	**Сведения о включении помещения в единый государственный реестр объектов культурного наследия (памятников истории и культуры) народов Российской Федерации**	
14.1	Регистрационный номер, вид и наименование объекта недвижимости в едином государственном реестре объектов культурного наследия (памятников истории и культуры) народов Российской Федерации либо регистрационный номер учетной карты объекта, представляющего собой историко-культурную ценность, вид и наименование выявленного объекта культурного наследия	—
14.2	Реквизиты решений Правительства Российской Федерации, органов охраны объектов культурного наследия о включении объекта недвижимости в единый государственный реестр объектов культурного наследия (памятников истории и культуры) народов Российской Федерации либо об отнесении объекта недвижимости к выявленным объектам культурного наследия, подлежащим государственной охране	—
14.3	Реквизиты документа, на основании которого установлены требования к сохранению, содержанию и использованию объектов культурного наследия (памятников истории и культуры) народов Российской Федерации, требования к обеспечению доступа к таким объектам либо выявленному объекту культурного наследия	—

Обозначение (номер) помещения, машино-места на плане здания, сооружения, плане этажа 250		
Кадастровый номер —		
№ п/п	**Наименование характеристики**	**Значение характеристики**
1	**2**	**3**
1	**Вид объекта недвижимости (помещение, машино-место)**	Помещение
2	**Ранее присвоенный государственный учетный номер помещения, машино-места (кадастровый, инвентарный или условный номер)**	—
3	**Кадастровый номер исходного объекта недвижимости (объектов недвижимости)**	—
4	**Номер, тип этажа (этажей), на котором (которых) расположено помещение, машино-место**	8 Этаж
5	**Адрес помещения, машино-места**	—
	Местоположение помещения, машино-места	143180, Российская Федерация, Московская область, Одинцовский г.о., Звенигород г, 3 мкр, д 9, кв 250
	Дополнение местоположения помещения, машино-места	район Восточный
6	**Площадь помещения, машино-места (Р), м²**	38,8
7	**Назначение помещения**	жилое
8	**Вид жилого помещения (квартира, комната (в квартире), если жилое помещение расположено в многоквартирном доме**	квартира
9	**Вид (виды) разрешенного использования помещения**	—
10	**Наименование помещения**	—
11	**Кадастровый номер (при наличии) или обозначение на плане этажа (или поэтажном плане) квартиры, в которой расположена комната**	—
12	**Сведения об отнесении к общему имуществу в многоквартирном доме или к вспомогательным помещениям**	—
13	**Сведения об отнесении к специализированному жилищному фонду или к жилым помещениям наемного дома социального использования или наемного дома коммерческого использования**	—
14	**Сведения о включении помещения в единый государственный реестр объектов культурного наследия (памятников истории и культуры) народов Российской Федерации**	
14.1	Регистрационный номер, вид и наименование объекта недвижимости в едином государственном реестре объектов культурного наследия (памятников истории и культуры) народов Российской Федерации либо регистрационный номер учетной карты объекта, представляющего собой историко-культурную ценность, вид и наименование выявленного объекта культурного наследия	—
14.2	Реквизиты решений Правительства Российской Федерации, органов охраны объектов культурного наследия о включении объекта недвижимости в единый государственный реестр объектов культурного наследия (памятников истории и культуры) народов Российской Федерации либо об отнесении объекта недвижимости к выявленным объектам культурного наследия, подлежащим государственной охране	—

1	2	3
14.3	Реквизиты документа, на основании которого установлены требования к сохранению, содержанию и использованию объектов культурного наследия (памятников истории и культуры) народов Российской Федерации, требования к обеспечению доступа к таким объектам либо выявленному объекту культурного наследия	—

Обозначение (номер) помещения, машино-места на плане здания, сооружения, плане этажа 251

Кадастровый номер —

№ п/п	Наименование характеристики	Значение характеристики
1	2	3
1	**Вид объекта недвижимости (помещение, машино-место)**	Помещение
2	**Ранее присвоенный государственный учетный номер помещения, машино-места (кадастровый, инвентарный или условный номер)**	—
3	**Кадастровый номер исходного объекта недвижимости (объектов недвижимости)**	—
4	**Номер, тип этажа (этажей), на котором (которых) расположено помещение, машино-место**	8 Этаж
5	**Адрес помещения, машино-места**	—
	Местоположение помещения, машино-места	143180, Российская Федерация, Московская область, Одинцовский г.о., Звенигород г, 3 мкр, д 9, кв 251
	Дополнение местоположения помещения, машино-места	район Восточный
6	**Площадь помещения, машино-места (Р), м²**	38,8
7	**Назначение помещения**	жилое
8	**Вид жилого помещения (квартира, комната (в квартире), если жилое помещение расположено в многоквартирном доме**	квартира
9	**Вид (виды) разрешенного использования помещения**	—
10	**Наименование помещения**	—
11	**Кадастровый номер (при наличии) или обозначение на плане этажа (или поэтажном плане) квартиры, в которой расположена комната**	—
12	**Сведения об отнесении к общему имуществу в многоквартирном доме или к вспомогательным помещениям**	—
13	**Сведения об отнесении к специализированному жилищному фонду или к жилым помещениям наемного дома социального использования или наемного дома коммерческого использования**	—
14	**Сведения о включении помещения в единый государственный реестр объектов культурного наследия (памятников истории и культуры) народов Российской Федерации**	
14.1	Регистрационный номер, вид и наименование объекта недвижимости в едином государственном реестре объектов культурного наследия (памятников истории и культуры) народов Российской Федерации либо регистрационный номер учетной карты объекта, представляющего собой историко-культурную ценность, вид и наименование выявленного объекта культурного наследия	—

1	2	3
14.2	Реквизиты решений Правительства Российской Федерации, органов охраны объектов культурного наследия о включении объекта недвижимости в единый государственный реестр объектов культурного наследия (памятников истории и культуры) народов Российской Федерации либо об отнесении объекта недвижимости к выявленным объектам культурного наследия, подлежащим государственной охране	—
14.3	Реквизиты документа, на основании которого установлены требования к сохранению, содержанию и использованию объектов культурного наследия (памятников истории и культуры) народов Российской Федерации, требования к обеспечению доступа к таким объектам либо выявленному объекту культурного наследия	—

Обозначение (номер) помещения, машино-места на плане здания, сооружения, плане этажа 252

Кадастровый номер —

№ п/п	Наименование характеристики	Значение характеристики
1	2	3
1	**Вид объекта недвижимости (помещение, машино-место)**	Помещение
2	**Ранее присвоенный государственный учетный номер помещения, машино-места (кадастровый, инвентарный или условный номер)**	—
3	**Кадастровый номер исходного объекта недвижимости (объектов недвижимости)**	—
4	**Номер, тип этажа (этажей), на котором (которых) расположено помещение, машино-место**	8 Этаж
5	**Адрес помещения, машино-места**	—
	Местоположение помещения, машино-места	143180, Российская Федерация, Московская область, Одинцовский г.о., Звенигород г, 3 мкр, д 9, кв 252
	Дополнение местоположения помещения, машино-места	район Восточный
6	**Площадь помещения, машино-места (Р), м²**	57,8
7	**Назначение помещения**	жилое
8	**Вид жилого помещения (квартира, комната (в квартире), если жилое помещение расположено в многоквартирном доме**	квартира
9	**Вид (виды) разрешенного использования помещения**	—
10	**Наименование помещения**	—
11	**Кадастровый номер (при наличии) или обозначение на плане этажа (или поэтажном плане) квартиры, в которой расположена комната**	—
12	**Сведения об отнесении к общему имуществу в многоквартирном доме или к вспомогательным помещениям**	—
13	**Сведения об отнесении к специализированному жилищному фонду или к жилым помещениям наемного дома социального использования или наемного дома коммерческого использования**	—
14	**Сведения о включении помещения в единый государственный реестр объектов культурного наследия (памятников истории и культуры) народов Российской Федерации**	

1	2	3
14.1	Регистрационный номер, вид и наименование объекта недвижимости в едином государственном реестре объектов культурного наследия (памятников истории и культуры) народов Российской Федерации либо регистрационный номер учетной карты объекта, представляющего собой историко-культурную ценность, вид и наименование выявленного объекта культурного наследия	—
14.2	Реквизиты решений Правительства Российской Федерации, органов охраны объектов культурного наследия о включении объекта недвижимости в единый государственный реестр объектов культурного наследия (памятников истории и культуры) народов Российской Федерации либо об отнесении объекта недвижимости к выявленным объектам культурного наследия, подлежащим государственной охране	—
14.3	Реквизиты документа, на основании которого установлены требования к сохранению, содержанию и использованию объектов культурного наследия (памятников истории и культуры) народов Российской Федерации, требования к обеспечению доступа к таким объектам либо выявленному объекту культурного наследия	—

Обозначение (номер) помещения, машино-места на плане здания, сооружения, плане этажа 253

Кадастровый номер —

№ п/п	Наименование характеристики	Значение характеристики
1	2	3
1	**Вид объекта недвижимости (помещение, машино-место)**	Помещение
2	**Ранее присвоенный государственный учетный номер помещения, машино-места (кадастровый, инвентарный или условный номер)**	—
3	**Кадастровый номер исходного объекта недвижимости (объектов недвижимости)**	—
4	**Номер, тип этажа (этажей), на котором (которых) расположено помещение, машино-место**	9 Этаж
5	**Адрес помещения, машино-места**	—
	Местоположение помещения, машино-места	143180, Российская Федерация, Московская область, Одинцовский г.о., Звенигород г, 3 мкр, д 9, кв 253
	Дополнение местоположения помещения, машино-места	район Восточный
6	**Площадь помещения, машино-места (Р), м²**	57,7
7	**Назначение помещения**	жилое
8	**Вид жилого помещения (квартира, комната (в квартире), если жилое помещение расположено в многоквартирном доме**	квартира
9	**Вид (виды) разрешенного использования помещения**	—
10	**Наименование помещения**	—
11	**Кадастровый номер (при наличии) или обозначение на плане этажа (или поэтажном плане) квартиры, в которой расположена комната**	—
12	**Сведения об отнесении к общему имуществу в многоквартирном доме или к вспомогательным помещениям**	—
13	**Сведения об отнесении к специализированному жилищному фонду или к жилым помещениям наемного дома социального использования или наемного дома коммерческого использования**	—

1	2	3
14	**Сведения о включении помещения в единый государственный реестр объектов культурного наследия (памятников истории и культуры) народов Российской Федерации**	
14.1	Регистрационный номер, вид и наименование объекта недвижимости в едином государственном реестре объектов культурного наследия (памятников истории и культуры) народов Российской Федерации либо регистрационный номер учетной карты объекта, представляющего собой историко-культурную ценность, вид и наименование выявленного объекта культурного наследия	—
14.2	Реквизиты решений Правительства Российской Федерации, органов охраны объектов культурного наследия о включении объекта недвижимости в единый государственный реестр объектов культурного наследия (памятников истории и культуры) народов Российской Федерации либо об отнесении объекта недвижимости к выявленным объектам культурного наследия, подлежащим государственной охране	—
14.3	Реквизиты документа, на основании которого установлены требования к сохранению, содержанию и использованию объектов культурного наследия (памятников истории и культуры) народов Российской Федерации, требования к обеспечению доступа к таким объектам либо выявленному объекту культурного наследия	—

Обозначение (номер) помещения, машино-места на плане здания, сооружения, плане этажа 254

Кадастровый номер —

№ п/п	Наименование характеристики	Значение характеристики
1	2	3
1	**Вид объекта недвижимости (помещение, машино-место)**	Помещение
2	**Ранее присвоенный государственный учетный номер помещения, машино-места (кадастровый, инвентарный или условный номер)**	—
3	**Кадастровый номер исходного объекта недвижимости (объектов недвижимости)**	—
4	**Номер, тип этажа (этажей), на котором (которых) расположено помещение, машино-место**	9 Этаж
5	**Адрес помещения, машино-места**	—
	Местоположение помещения, машино-места	143180, Российская Федерация, Московская область, Одинцовский г.о., Звенигород г, 3 мкр, д 9, кв 254
	Дополнение местоположения помещения, машино-места	район Восточный
6	**Площадь помещения, машино-места (Р), м²**	38,8
7	**Назначение помещения**	жилое
8	**Вид жилого помещения (квартира, комната (в квартире), если жилое помещение расположено в многоквартирном доме**	квартира
9	**Вид (виды) разрешенного использования помещения**	—
10	**Наименование помещения**	—
11	**Кадастровый номер (при наличии) или обозначение на плане этажа (или поэтажном плане) квартиры, в которой расположена комната**	—
12	**Сведения об отнесении к общему имуществу в многоквартирном доме или к вспомогательным помещениям**	—

1	2	3
13	**Сведения об отнесении к специализированному жилищному фонду или к жилым помещениям наемного дома социального использования или наемного дома коммерческого использования**	—
14	**Сведения о включении помещения в единый государственный реестр объектов культурного наследия (памятников истории и культуры) народов Российской Федерации**	
14.1	Регистрационный номер, вид и наименование объекта недвижимости в едином государственном реестре объектов культурного наследия (памятников истории и культуры) народов Российской Федерации либо регистрационный номер учетной карты объекта, представляющего собой историко-культурную ценность, вид и наименование выявленного объекта культурного наследия	—
14.2	Реквизиты решений Правительства Российской Федерации, органов охраны объектов культурного наследия о включении объекта недвижимости в единый государственный реестр объектов культурного наследия (памятников истории и культуры) народов Российской Федерации либо об отнесении объекта недвижимости к выявленным объектам культурного наследия, подлежащим государственной охране	—
14.3	Реквизиты документа, на основании которого установлены требования к сохранению, содержанию и использованию объектов культурного наследия (памятников истории и культуры) народов Российской Федерации, требования к обеспечению доступа к таким объектам либо выявленному объекту культурного наследия	—

Обозначение (номер) помещения, машино-места на плане здания, сооружения, плане этажа 255

Кадастровый номер —

№ п/п	Наименование характеристики	Значение характеристики
1	**2**	**3**
1	**Вид объекта недвижимости (помещение, машино-место)**	Помещение
2	**Ранее присвоенный государственный учетный номер помещения, машино-места (кадастровый, инвентарный или условный номер)**	—
3	**Кадастровый номер исходного объекта недвижимости (объектов недвижимости)**	—
4	**Номер, тип этажа (этажей), на котором (которых) расположено помещение, машино-место**	9 Этаж
5	**Адрес помещения, машино-места**	—
	Местоположение помещения, машино-места	143180, Российская Федерация, Московская область, Одинцовский г.о., Звенигород г, 3 мкр, д 9, кв 255
	Дополнение местоположения помещения, машино-места	район Восточный
6	**Площадь помещения, машино-места (Р), м²**	38,8
7	**Назначение помещения**	жилое
8	**Вид жилого помещения (квартира, комната (в квартире), если жилое помещение расположено в многоквартирном доме**	квартира
9	**Вид (виды) разрешенного использования помещения**	—
10	**Наименование помещения**	—

1	2	3
11	**Кадастровый номер (при наличии) или обозначение на плане этажа (или поэтажном плане) квартиры, в которой расположена комната**	—
12	**Сведения об отнесении к общему имуществу в многоквартирном доме или к вспомогательным помещениям**	—
13	**Сведения об отнесении к специализированному жилищному фонду или к жилым помещениям наемного дома социального использования или наемного дома коммерческого использования**	—
14	**Сведения о включении помещения в единый государственный реестр объектов культурного наследия (памятников истории и культуры) народов Российской Федерации**	
14.1	Регистрационный номер, вид и наименование объекта недвижимости в едином государственном реестре объектов культурного наследия (памятников истории и культуры) народов Российской Федерации либо регистрационный номер учетной карты объекта, представляющего собой историко-культурную ценность, вид и наименование выявленного объекта культурного наследия	—
14.2	Реквизиты решений Правительства Российской Федерации, органов охраны объектов культурного наследия о включении объекта недвижимости в единый государственный реестр объектов культурного наследия (памятников истории и культуры) народов Российской Федерации либо об отнесении объекта недвижимости к выявленным объектам культурного наследия, подлежащим государственной охране	—
14.3	Реквизиты документа, на основании которого установлены требования к сохранению, содержанию и использованию объектов культурного наследия (памятников истории и культуры) народов Российской Федерации, требования к обеспечению доступа к таким объектам либо выявленному объекту культурного наследия	—

Обозначение (номер) помещения, машино-места на плане здания, сооружения, плане этажа 256

Кадастровый номер —

№ п/п	Наименование характеристики	Значение характеристики
1	2	3
1	**Вид объекта недвижимости (помещение, машино-место)**	Помещение
2	**Ранее присвоенный государственный учетный номер помещения, машино-места (кадастровый, инвентарный или условный номер)**	—
3	**Кадастровый номер исходного объекта недвижимости (объектов недвижимости)**	—
4	**Номер, тип этажа (этажей), на котором (которых) расположено помещение, машино-место**	9 Этаж
5	**Адрес помещения, машино-места**	—
	Местоположение помещения, машино-места	143180, Российская Федерация, Московская область, Одинцовский г.о., Звенигород г, 3 мкр, д 9, кв 256
	Дополнение местоположения помещения, машино-места	район Восточный
6	**Площадь помещения, машино-места (Р), м²**	57,7
7	**Назначение помещения**	жилое

1	2	3
8	**Вид жилого помещения (квартира, комната (в квартире), если жилое помещение расположено в многоквартирном доме**	квартира
9	**Вид (виды) разрешенного использования помещения**	—
10	**Наименование помещения**	—
11	**Кадастровый номер (при наличии) или обозначение на плане этажа (или поэтажном плане) квартиры, в которой расположена комната**	—
12	**Сведения об отнесении к общему имуществу в многоквартирном доме или к вспомогательным помещениям**	—
13	**Сведения об отнесении к специализированному жилищному фонду или к жилым помещениям наемного дома социального использования или наемного дома коммерческого использования**	—
14	**Сведения о включении помещения в единый государственный реестр объектов культурного наследия (памятников истории и культуры) народов Российской Федерации**	
14.1	Регистрационный номер, вид и наименование объекта недвижимости в едином государственном реестре объектов культурного наследия (памятников истории и культуры) народов Российской Федерации либо регистрационный номер учетной карты объекта, представляющего собой историко-культурную ценность, вид и наименование выявленного объекта культурного наследия	—
14.2	Реквизиты решений Правительства Российской Федерации, органов охраны объектов культурного наследия о включении объекта недвижимости в единый государственный реестр объектов культурного наследия (памятников истории и культуры) народов Российской Федерации либо об отнесении объекта недвижимости к выявленным объектам культурного наследия, подлежащим государственной охране	—
14.3	Реквизиты документа, на основании которого установлены требования к сохранению, содержанию и использованию объектов культурного наследия (памятников истории и культуры) народов Российской Федерации, требования к обеспечению доступа к таким объектам либо выявленному объекту культурного наследия	—

Обозначение (номер) помещения, машино-места на плане здания, сооружения, плане этажа 257

Кадастровый номер —

№ п/п	Наименование характеристики	Значение характеристики
1	2	3
1	**Вид объекта недвижимости (помещение, машино-место)**	Помещение
2	**Ранее присвоенный государственный учетный номер помещения, машино-места (кадастровый, инвентарный или условный номер)**	—
3	**Кадастровый номер исходного объекта недвижимости (объектов недвижимости)**	—
4	**Номер, тип этажа (этажей), на котором (которых) расположено помещение, машино-место**	10 Этаж
5	**Адрес помещения, машино-места**	—

1	2	3
	Местоположение помещения, машино-места	143180, Российская Федерация, Московская область, Одинцовский г.о., Звенигород г, 3 мкр, д 9, кв 257
	Дополнение местоположения помещения, машино-места	район Восточный
6	**Площадь помещения, машино-места (Р), м²**	57,6
7	**Назначение помещения**	жилое
8	**Вид жилого помещения (квартира, комната (в квартире), если жилое помещение расположено в многоквартирном доме**	квартира
9	**Вид (виды) разрешенного использования помещения**	—
10	**Наименование помещения**	—
11	**Кадастровый номер (при наличии) или обозначение на плане этажа (или поэтажном плане) квартиры, в которой расположена комната**	—
12	**Сведения об отнесении к общему имуществу в многоквартирном доме или к вспомогательным помещениям**	—
13	**Сведения об отнесении к специализированному жилищному фонду или к жилым помещениям наемного дома социального использования или наемного дома коммерческого использования**	—
14	**Сведения о включении помещения в единый государственный реестр объектов культурного наследия (памятников истории и культуры) народов Российской Федерации**	
14.1	Регистрационный номер, вид и наименование объекта недвижимости в едином государственном реестре объектов культурного наследия (памятников истории и культуры) народов Российской Федерации либо регистрационный номер учетной карты объекта, представляющего собой историко-культурную ценность, вид и наименование выявленного объекта культурного наследия	—
14.2	Реквизиты решений Правительства Российской Федерации, органов охраны объектов культурного наследия о включении объекта недвижимости в единый государственный реестр объектов культурного наследия (памятников истории и культуры) народов Российской Федерации либо об отнесении объекта недвижимости к выявленным объектам культурного наследия, подлежащим государственной охране	—
14.3	Реквизиты документа, на основании которого установлены требования к сохранению, содержанию и использованию объектов культурного наследия (памятников истории и культуры) народов Российской Федерации, требования к обеспечению доступа к таким объектам либо выявленному объекту культурного наследия	—

Обозначение (номер) помещения, машино-места на плане здания, сооружения, плане этажа 258

Кадастровый номер —

№ п/п	Наименование характеристики	Значение характеристики
1	2	3
1	**Вид объекта недвижимости (помещение, машино-место)**	Помещение
2	**Ранее присвоенный государственный учетный номер помещения, машино-места (кадастровый, инвентарный или условный номер)**	—

1	2	3
3	**Кадастровый номер исходного объекта недвижимости (объектов недвижимости)**	—
4	**Номер, тип этажа (этажей), на котором (которых) расположено помещение, машино-место**	10 Этаж
5	**Адрес помещения, машино-места**	—
	Местоположение помещения, машино-места	143180, Российская Федерация, Московская область, Одинцовский г.о., Звенигород г, 3 мкр, д 9, кв 258
	Дополнение местоположения помещения, машино-места	район Восточный
6	**Площадь помещения, машино-места (Р), м²**	38,8
7	**Назначение помещения**	жилое
8	**Вид жилого помещения (квартира, комната (в квартире), если жилое помещение расположено в многоквартирном доме**	квартира
9	**Вид (виды) разрешенного использования помещения**	—
10	**Наименование помещения**	—
11	**Кадастровый номер (при наличии) или обозначение на плане этажа (или поэтажном плане) квартиры, в которой расположена комната**	—
12	**Сведения об отнесении к общему имуществу в многоквартирном доме или к вспомогательным помещениям**	—
13	**Сведения об отнесении к специализированному жилищному фонду или к жилым помещениям наемного дома социального использования или наемного дома коммерческого использования**	—
14	**Сведения о включении помещения в единый государственный реестр объектов культурного наследия (памятников истории и культуры) народов Российской Федерации**	
14.1	Регистрационный номер, вид и наименование объекта недвижимости в едином государственном реестре объектов культурного наследия (памятников истории и культуры) народов Российской Федерации либо регистрационный номер учетной карты объекта, представляющего собой историко-культурную ценность, вид и наименование выявленного объекта культурного наследия	—
14.2	Реквизиты решений Правительства Российской Федерации, органов охраны объектов культурного наследия о включении объекта недвижимости в единый государственный реестр объектов культурного наследия (памятников истории и культуры) народов Российской Федерации либо об отнесении объекта недвижимости к выявленным объектам культурного наследия, подлежащим государственной охране	—
14.3	Реквизиты документа, на основании которого установлены требования к сохранению, содержанию и использованию объектов культурного наследия (памятников истории и культуры) народов Российской Федерации, требования к обеспечению доступа к таким объектам либо выявленному объекту культурного наследия	—

Обозначение (номер) помещения, машино-места на плане здания, сооружения, плане этажа 259

Кадастровый номер —

№ п/п	Наименование характеристики	Значение характеристики
1	2	3

1	2	3
1	**Вид объекта недвижимости (помещение, машино-место)**	Помещение
2	**Ранее присвоенный государственный учетный номер помещения, машино-места (кадастровый, инвентарный или условный номер)**	—
3	**Кадастровый номер исходного объекта недвижимости (объектов недвижимости)**	—
4	**Номер, тип этажа (этажей), на котором (которых) расположено помещение, машино-место**	10 Этаж
5	**Адрес помещения, машино-места**	—
	Местоположение помещения, машино-места	143180, Российская Федерация, Московская область, Одинцовский г.о., Звенигород г, 3 мкр, д 9, кв 259
	Дополнение местоположения помещения, машино-места	район Восточный
6	**Площадь помещения, машино-места (Р), м²**	38,8
7	**Назначение помещения**	жилое
8	**Вид жилого помещения (квартира, комната (в квартире), если жилое помещение расположено в многоквартирном доме**	квартира
9	**Вид (виды) разрешенного использования помещения**	—
10	**Наименование помещения**	—
11	**Кадастровый номер (при наличии) или обозначение на плане этажа (или поэтажном плане) квартиры, в которой расположена комната**	—
12	**Сведения об отнесении к общему имуществу в многоквартирном доме или к вспомогательным помещениям**	—
13	**Сведения об отнесении к специализированному жилищному фонду или к жилым помещениям наемного дома социального использования или наемного дома коммерческого использования**	—
14	**Сведения о включении помещения в единый государственный реестр объектов культурного наследия (памятников истории и культуры) народов Российской Федерации**	
14.1	Регистрационный номер, вид и наименование объекта недвижимости в едином государственном реестре объектов культурного наследия (памятников истории и культуры) народов Российской Федерации либо регистрационный номер учетной карты объекта, представляющего собой историко-культурную ценность, вид и наименование выявленного объекта культурного наследия	—
14.2	Реквизиты решений Правительства Российской Федерации, органов охраны объектов культурного наследия о включении объекта недвижимости в единый государственный реестр объектов культурного наследия (памятников истории и культуры) народов Российской Федерации либо об отнесении объекта недвижимости к выявленным объектам культурного наследия, подлежащим государственной охране	—
14.3	Реквизиты документа, на основании которого установлены требования к сохранению, содержанию и использованию объектов культурного наследия (памятников истории и культуры) народов Российской Федерации, требования к обеспечению доступа к таким объектам либо выявленному объекту культурного наследия	—

Обозначение (номер) помещения, машино-места на плане здания, сооружения, плане этажа	260
Кадастровый номер	—

№ п/п	Наименование характеристики	Значение характеристики
1	2	3
1	**Вид объекта недвижимости (помещение, машино-место)**	Помещение
2	**Ранее присвоенный государственный учетный номер помещения, машино-места (кадастровый, инвентарный или условный номер)**	—
3	**Кадастровый номер исходного объекта недвижимости (объектов недвижимости)**	—
4	**Номер, тип этажа (этажей), на котором (которых) расположено помещение, машино-место**	10 Этаж
5	**Адрес помещения, машино-места**	—
	Местоположение помещения, машино-места	143180, Российская Федерация, Московская область, Одинцовский г.о., Звенигород г, 3 мкр, д 9, кв 260
	Дополнение местоположения помещения, машино-места	район Восточный
6	**Площадь помещения, машино-места (Р), м²**	57,6
7	**Назначение помещения**	жилое
8	**Вид жилого помещения (квартира, комната (в квартире), если жилое помещение расположено в многоквартирном доме**	квартира
9	**Вид (виды) разрешенного использования помещения**	—
10	**Наименование помещения**	—
11	**Кадастровый номер (при наличии) или обозначение на плане этажа (или поэтажном плане) квартиры, в которой расположена комната**	—
12	**Сведения об отнесении к общему имуществу в многоквартирном доме или к вспомогательным помещениям**	—
13	**Сведения об отнесении к специализированному жилищному фонду или к жилым помещениям наемного дома социального использования или наемного дома коммерческого использования**	—
14	**Сведения о включении помещения в единый государственный реестр объектов культурного наследия (памятников истории и культуры) народов Российской Федерации**	
14.1	Регистрационный номер, вид и наименование объекта недвижимости в едином государственном реестре объектов культурного наследия (памятников истории и культуры) народов Российской Федерации либо регистрационный номер учетной карты объекта, представляющего собой историко-культурную ценность, вид и наименование выявленного объекта культурного наследия	—
14.2	Реквизиты решений Правительства Российской Федерации, органов охраны объектов культурного наследия о включении объекта недвижимости в единый государственный реестр объектов культурного наследия (памятников истории и культуры) народов Российской Федерации либо об отнесении объекта недвижимости к выявленным объектам культурного наследия, подлежащим государственной охране	—

1	2	3
14.3	Реквизиты документа, на основании которого установлены требования к сохранению, содержанию и использованию объектов культурного наследия (памятников истории и культуры) народов Российской Федерации, требования к обеспечению доступа к таким объектам либо выявленному объекту культурного наследия	—

Обозначение (номер) помещения, машино-места на плане здания, сооружения, плане этажа 261

Кадастровый номер —

№ п/п	Наименование характеристики	Значение характеристики
1	2	3
1	**Вид объекта недвижимости (помещение, машино-место)**	Помещение
2	**Ранее присвоенный государственный учетный номер помещения, машино-места (кадастровый, инвентарный или условный номер)**	—
3	**Кадастровый номер исходного объекта недвижимости (объектов недвижимости)**	—
4	**Номер, тип этажа (этажей), на котором (которых) расположено помещение, машино-место**	11 Этаж
5	**Адрес помещения, машино-места**	—
	Местоположение помещения, машино-места	143180, Российская Федерация, Московская область, Одинцовский г.о., Звенигород г, 3 мкр, д 9, кв 261
	Дополнение местоположения помещения, машино-места	район Восточный
6	**Площадь помещения, машино-места (Р), м²**	57,8
7	**Назначение помещения**	жилое
8	**Вид жилого помещения (квартира, комната (в квартире), если жилое помещение расположено в многоквартирном доме**	квартира
9	**Вид (виды) разрешенного использования помещения**	—
10	**Наименование помещения**	—
11	**Кадастровый номер (при наличии) или обозначение на плане этажа (или поэтажном плане) квартиры, в которой расположена комната**	—
12	**Сведения об отнесении к общему имуществу в многоквартирном доме или к вспомогательным помещениям**	—
13	**Сведения об отнесении к специализированному жилищному фонду или к жилым помещениям наемного дома социального использования или наемного дома коммерческого использования**	—
14	**Сведения о включении помещения в единый государственный реестр объектов культурного наследия (памятников истории и культуры) народов Российской Федерации**	
14.1	Регистрационный номер, вид и наименование объекта недвижимости в едином государственном реестре объектов культурного наследия (памятников истории и культуры) народов Российской Федерации либо регистрационный номер учетной карты объекта, представляющего собой историко-культурную ценность, вид и наименование выявленного объекта культурного наследия	—

1	2	3
14.2	Реквизиты решений Правительства Российской Федерации, органов охраны объектов культурного наследия о включении объекта недвижимости в единый государственный реестр объектов культурного наследия (памятников истории и культуры) народов Российской Федерации либо об отнесении объекта недвижимости к выявленным объектам культурного наследия, подлежащим государственной охране	—
14.3	Реквизиты документа, на основании которого установлены требования к сохранению, содержанию и использованию объектов культурного наследия (памятников истории и культуры) народов Российской Федерации, требования к обеспечению доступа к таким объектам либо выявленному объекту культурного наследия	—

Обозначение (номер) помещения, машино-места на плане здания, сооружения, плане этажа 262

Кадастровый номер —

№ п/п	Наименование характеристики	Значение характеристики
1	2	3
1	**Вид объекта недвижимости (помещение, машино-место)**	Помещение
2	**Ранее присвоенный государственный учетный номер помещения, машино-места (кадастровый, инвентарный или условный номер)**	—
3	**Кадастровый номер исходного объекта недвижимости (объектов недвижимости)**	—
4	**Номер, тип этажа (этажей), на котором (которых) расположено помещение, машино-место**	11 Этаж
5	**Адрес помещения, машино-места**	—
	Местоположение помещения, машино-места	143180, Российская Федерация, Московская область, Одинцовский г.о., Звенигород г, 3 мкр, д 9, кв 262
	Дополнение местоположения помещения, машино-места	район Восточный
6	**Площадь помещения, машино-места (Р), м²**	38,8
7	**Назначение помещения**	жилое
8	**Вид жилого помещения (квартира, комната (в квартире), если жилое помещение расположено в многоквартирном доме**	квартира
9	**Вид (виды) разрешенного использования помещения**	—
10	**Наименование помещения**	—
11	**Кадастровый номер (при наличии) или обозначение на плане этажа (или поэтажном плане) квартиры, в которой расположена комната**	—
12	**Сведения об отнесении к общему имуществу в многоквартирном доме или к вспомогательным помещениям**	—
13	**Сведения об отнесении к специализированному жилищному фонду или к жилым помещениям наемного дома социального использования или наемного дома коммерческого использования**	—
14	**Сведения о включении помещения в единый государственный реестр объектов культурного наследия (памятников истории и культуры) народов Российской Федерации**	

1	2	3
14.1	Регистрационный номер, вид и наименование объекта недвижимости в едином государственном реестре объектов культурного наследия (памятников истории и культуры) народов Российской Федерации либо регистрационный номер учетной карты объекта, представляющего собой историко-культурную ценность, вид и наименование выявленного объекта культурного наследия	—
14.2	Реквизиты решений Правительства Российской Федерации, органов охраны объектов культурного наследия о включении объекта недвижимости в единый государственный реестр объектов культурного наследия (памятников истории и культуры) народов Российской Федерации либо об отнесении объекта недвижимости к выявленным объектам культурного наследия, подлежащим государственной охране	—
14.3	Реквизиты документа, на основании которого установлены требования к сохранению, содержанию и использованию объектов культурного наследия (памятников истории и культуры) народов Российской Федерации, требования к обеспечению доступа к таким объектам либо выявленному объекту культурного наследия	—

Обозначение (номер) помещения, машино-места на плане здания, сооружения, плане этажа 263

Кадастровый номер —

№ п/п	Наименование характеристики	Значение характеристики
1	2	3
1	**Вид объекта недвижимости (помещение, машино-место)**	Помещение
2	**Ранее присвоенный государственный учетный номер помещения, машино-места (кадастровый, инвентарный или условный номер)**	—
3	**Кадастровый номер исходного объекта недвижимости (объектов недвижимости)**	—
4	**Номер, тип этажа (этажей), на котором (которых) расположено помещение, машино-место**	11 Этаж
5	**Адрес помещения, машино-места**	—
	Местоположение помещения, машино-места	143180, Российская Федерация, Московская область, Одинцовский г.о., Звенигород г, 3 мкр, д 9, кв 263
	Дополнение местоположения помещения, машино-места	район Восточный
6	**Площадь помещения, машино-места (Р), м²**	38,8
7	**Назначение помещения**	жилое
8	**Вид жилого помещения (квартира, комната (в квартире), если жилое помещение расположено в многоквартирном доме**	квартира
9	**Вид (виды) разрешенного использования помещения**	—
10	**Наименование помещения**	—
11	**Кадастровый номер (при наличии) или обозначение на плане этажа (или поэтажном плане) квартиры, в которой расположена комната**	—
12	**Сведения об отнесении к общему имуществу в многоквартирном доме или к вспомогательным помещениям**	—
13	**Сведения об отнесении к специализированному жилищному фонду или к жилым помещениям наемного дома социального использования или наемного дома коммерческого использования**	—

1	2	3
14	**Сведения о включении помещения в единый государственный реестр объектов культурного наследия (памятников истории и культуры) народов Российской Федерации**	
14.1	Регистрационный номер, вид и наименование объекта недвижимости в едином государственном реестре объектов культурного наследия (памятников истории и культуры) народов Российской Федерации либо регистрационный номер учетной карты объекта, представляющего собой историко-культурную ценность, вид и наименование выявленного объекта культурного наследия	—
14.2	Реквизиты решений Правительства Российской Федерации, органов охраны объектов культурного наследия о включении объекта недвижимости в единый государственный реестр объектов культурного наследия (памятников истории и культуры) народов Российской Федерации либо об отнесении объекта недвижимости к выявленным объектам культурного наследия, подлежащим государственной охране	—
14.3	Реквизиты документа, на основании которого установлены требования к сохранению, содержанию и использованию объектов культурного наследия (памятников истории и культуры) народов Российской Федерации, требования к обеспечению доступа к таким объектам либо выявленному объекту культурного наследия	—

Обозначение (номер) помещения, машино-места на плане здания, сооружения, плане этажа 264

Кадастровый номер —

№ п/п	Наименование характеристики	Значение характеристики
1	2	3
1	**Вид объекта недвижимости (помещение, машино-место)**	Помещение
2	**Ранее присвоенный государственный учетный номер помещения, машино-места (кадастровый, инвентарный или условный номер)**	—
3	**Кадастровый номер исходного объекта недвижимости (объектов недвижимости)**	—
4	**Номер, тип этажа (этажей), на котором (которых) расположено помещение, машино-место**	11 Этаж
5	**Адрес помещения, машино-места**	—
	Местоположение помещения, машино-места	143180, Российская Федерация, Московская область, Одинцовский г.о., Звенигород г, 3 мкр, д 9, кв 264
	Дополнение местоположения помещения, машино-места	район Восточный
6	**Площадь помещения, машино-места (Р), м²**	57,8
7	**Назначение помещения**	жилое
8	**Вид жилого помещения (квартира, комната (в квартире), если жилое помещение расположено в многоквартирном доме**	квартира
9	**Вид (виды) разрешенного использования помещения**	—
10	**Наименование помещения**	—
11	**Кадастровый номер (при наличии) или обозначение на плане этажа (или поэтажном плане) квартиры, в которой расположена комната**	—
12	**Сведения об отнесении к общему имуществу в многоквартирном доме или к вспомогательным помещениям**	—

1	2	3
13	**Сведения об отнесении к специализированному жилищному фонду или к жилым помещениям наемного дома социального использования или наемного дома коммерческого использования**	—
14	**Сведения о включении помещения в единый государственный реестр объектов культурного наследия (памятников истории и культуры) народов Российской Федерации**	
14.1	Регистрационный номер, вид и наименование объекта недвижимости в едином государственном реестре объектов культурного наследия (памятников истории и культуры) народов Российской Федерации либо регистрационный номер учетной карты объекта, представляющего собой историко-культурную ценность, вид и наименование выявленного объекта культурного наследия	—
14.2	Реквизиты решений Правительства Российской Федерации, органов охраны объектов культурного наследия о включении объекта недвижимости в единый государственный реестр объектов культурного наследия (памятников истории и культуры) народов Российской Федерации либо об отнесении объекта недвижимости к выявленным объектам культурного наследия, подлежащим государственной охране	—
14.3	Реквизиты документа, на основании которого установлены требования к сохранению, содержанию и использованию объектов культурного наследия (памятников истории и культуры) народов Российской Федерации, требования к обеспечению доступа к таким объектам либо выявленному объекту культурного наследия	—

Обозначение (номер) помещения, машино-места на плане здания, сооружения, плане этажа 265

Кадастровый номер —

№ п/п	Наименование характеристики	Значение характеристики
1	2	3
1	**Вид объекта недвижимости (помещение, машино-место)**	Помещение
2	**Ранее присвоенный государственный учетный номер помещения, машино-места (кадастровый, инвентарный или условный номер)**	—
3	**Кадастровый номер исходного объекта недвижимости (объектов недвижимости)**	—
4	**Номер, тип этажа (этажей), на котором (которых) расположено помещение, машино-место**	12 Этаж
5	**Адрес помещения, машино-места**	—
	Местоположение помещения, машино-места	143180, Российская Федерация, Московская область, Одинцовский г.о., Звенигород г, 3 мкр, д 9, кв 265
	Дополнение местоположения помещения, машино-места	район Восточный
6	**Площадь помещения, машино-места (Р), м²**	57,7
7	**Назначение помещения**	жилое
8	**Вид жилого помещения (квартира, комната (в квартире), если жилое помещение расположено в многоквартирном доме**	квартира
9	**Вид (виды) разрешенного использования помещения**	—
10	**Наименование помещения**	—

1	2	3
11	**Кадастровый номер (при наличии) или обозначение на плане этажа (или поэтажном плане) квартиры, в которой расположена комната**	—
12	**Сведения об отнесении к общему имуществу в многоквартирном доме или к вспомогательным помещениям**	—
13	**Сведения об отнесении к специализированному жилищному фонду или к жилым помещениям наемного дома социального использования или наемного дома коммерческого использования**	—
14	**Сведения о включении помещения в единый государственный реестр объектов культурного наследия (памятников истории и культуры) народов Российской Федерации**	
14.1	Регистрационный номер, вид и наименование объекта недвижимости в едином государственном реестре объектов культурного наследия (памятников истории и культуры) народов Российской Федерации либо регистрационный номер учетной карты объекта, представляющего собой историко-культурную ценность, вид и наименование выявленного объекта культурного наследия	—
14.2	Реквизиты решений Правительства Российской Федерации, органов охраны объектов культурного наследия о включении объекта недвижимости в единый государственный реестр объектов культурного наследия (памятников истории и культуры) народов Российской Федерации либо об отнесении объекта недвижимости к выявленным объектам культурного наследия, подлежащим государственной охране	—
14.3	Реквизиты документа, на основании которого установлены требования к сохранению, содержанию и использованию объектов культурного наследия (памятников истории и культуры) народов Российской Федерации, требования к обеспечению доступа к таким объектам либо выявленному объекту культурного наследия	—

Обозначение (номер) помещения, машино-места на плане здания, сооружения, плане этажа 266

Кадастровый номер —

№ п/п	Наименование характеристики	Значение характеристики
1	2	3
1	**Вид объекта недвижимости (помещение, машино-место)**	Помещение
2	**Ранее присвоенный государственный учетный номер помещения, машино-места (кадастровый, инвентарный или условный номер)**	—
3	**Кадастровый номер исходного объекта недвижимости (объектов недвижимости)**	—
4	**Номер, тип этажа (этажей), на котором (которых) расположено помещение, машино-место**	12 Этаж
5	**Адрес помещения, машино-места**	—
	Местоположение помещения, машино-места	143180, Российская Федерация, Московская область, Одинцовский г.о., Звенигород г, 3 мкр, д 9, кв 266
	Дополнение местоположения помещения, машино-места	район Восточный
6	**Площадь помещения, машино-места (Р), м²**	38,8
7	**Назначение помещения**	жилое

1	2	3
8	**Вид жилого помещения (квартира, комната (в квартире), если жилое помещение расположено в многоквартирном доме**	квартира
9	**Вид (виды) разрешенного использования помещения**	—
10	**Наименование помещения**	—
11	**Кадастровый номер (при наличии) или обозначение на плане этажа (или поэтажном плане) квартиры, в которой расположена комната**	—
12	**Сведения об отнесении к общему имуществу в многоквартирном доме или к вспомогательным помещениям**	—
13	**Сведения об отнесении к специализированному жилищному фонду или к жилым помещениям наемного дома социального использования или наемного дома коммерческого использования**	—
14	**Сведения о включении помещения в единый государственный реестр объектов культурного наследия (памятников истории и культуры) народов Российской Федерации**	
14.1	Регистрационный номер, вид и наименование объекта недвижимости в едином государственном реестре объектов культурного наследия (памятников истории и культуры) народов Российской Федерации либо регистрационный номер учетной карты объекта, представляющего собой историко-культурную ценность, вид и наименование выявленного объекта культурного наследия	—
14.2	Реквизиты решений Правительства Российской Федерации, органов охраны объектов культурного наследия о включении объекта недвижимости в единый государственный реестр объектов культурного наследия (памятников истории и культуры) народов Российской Федерации либо об отнесении объекта недвижимости к выявленным объектам культурного наследия, подлежащим государственной охране	—
14.3	Реквизиты документа, на основании которого установлены требования к сохранению, содержанию и использованию объектов культурного наследия (памятников истории и культуры) народов Российской Федерации, требования к обеспечению доступа к таким объектам либо выявленному объекту культурного наследия	—

Обозначение (номер) помещения, машино-места на плане здания, сооружения, плане этажа 267

Кадастровый номер —

№ п/п	Наименование характеристики	Значение характеристики
1	2	3
1	**Вид объекта недвижимости (помещение, машино-место)**	Помещение
2	**Ранее присвоенный государственный учетный номер помещения, машино-места (кадастровый, инвентарный или условный номер)**	—
3	**Кадастровый номер исходного объекта недвижимости (объектов недвижимости)**	—
4	**Номер, тип этажа (этажей), на котором (которых) расположено помещение, машино-место**	12 Этаж
5	**Адрес помещения, машино-места**	—

1	2	3
	Местоположение помещения, машино-места	143180, Российская Федерация, Московская область, Одинцовский г.о., Звенигород г, 3 мкр, д 9, кв 267
	Дополнение местоположения помещения, машино-места	район Восточный
6	**Площадь помещения, машино-места (Р), м²**	38,8
7	**Назначение помещения**	жилое
8	**Вид жилого помещения (квартира, комната (в квартире), если жилое помещение расположено в многоквартирном доме**	квартира
9	**Вид (виды) разрешенного использования помещения**	—
10	**Наименование помещения**	—
11	**Кадастровый номер (при наличии) или обозначение на плане этажа (или поэтажном плане) квартиры, в которой расположена комната**	—
12	**Сведения об отнесении к общему имуществу в многоквартирном доме или к вспомогательным помещениям**	—
13	**Сведения об отнесении к специализированному жилищному фонду или к жилым помещениям наемного дома социального использования или наемного дома коммерческого использования**	—
14	**Сведения о включении помещения в единый государственный реестр объектов культурного наследия (памятников истории и культуры) народов Российской Федерации**	
14.1	Регистрационный номер, вид и наименование объекта недвижимости в едином государственном реестре объектов культурного наследия (памятников истории и культуры) народов Российской Федерации либо регистрационный номер учетной карты объекта, представляющего собой историко-культурную ценность, вид и наименование выявленного объекта культурного наследия	—
14.2	Реквизиты решений Правительства Российской Федерации, органов охраны объектов культурного наследия о включении объекта недвижимости в единый государственный реестр объектов культурного наследия (памятников истории и культуры) народов Российской Федерации либо об отнесении объекта недвижимости к выявленным объектам культурного наследия, подлежащим государственной охране	—
14.3	Реквизиты документа, на основании которого установлены требования к сохранению, содержанию и использованию объектов культурного наследия (памятников истории и культуры) народов Российской Федерации, требования к обеспечению доступа к таким объектам либо выявленному объекту культурного наследия	—

Обозначение (номер) помещения, машино-места на плане здания, сооружения, плане этажа 268

Кадастровый номер —

№ п/п	Наименование характеристики	Значение характеристики
1	2	3
1	**Вид объекта недвижимости (помещение, машино-место)**	Помещение
2	**Ранее присвоенный государственный учетный номер помещения, машино-места (кадастровый, инвентарный или условный номер)**	—

1	2	3
3	**Кадастровый номер исходного объекта недвижимости (объектов недвижимости)**	—
4	**Номер, тип этажа (этажей), на котором (которых) расположено помещение, машино-место**	12 Этаж
5	**Адрес помещения, машино-места**	—
	Местоположение помещения, машино-места	143180, Российская Федерация, Московская область, Одинцовский г.о., Звенигород г, 3 мкр, д 9, кв 268
	Дополнение местоположения помещения, машино-места	район Восточный
6	**Площадь помещения, машино-места (Р), м²**	57,7
7	**Назначение помещения**	жилое
8	**Вид жилого помещения (квартира, комната (в квартире), если жилое помещение расположено в многоквартирном доме**	квартира
9	**Вид (виды) разрешенного использования помещения**	—
10	**Наименование помещения**	—
11	**Кадастровый номер (при наличии) или обозначение на плане этажа (или поэтажном плане) квартиры, в которой расположена комната**	—
12	**Сведения об отнесении к общему имуществу в многоквартирном доме или к вспомогательным помещениям**	—
13	**Сведения об отнесении к специализированному жилищному фонду или к жилым помещениям наемного дома социального использования или наемного дома коммерческого использования**	—
14	**Сведения о включении помещения в единый государственный реестр объектов культурного наследия (памятников истории и культуры) народов Российской Федерации**	
14.1	Регистрационный номер, вид и наименование объекта недвижимости в едином государственном реестре объектов культурного наследия (памятников истории и культуры) народов Российской Федерации либо регистрационный номер учетной карты объекта, представляющего собой историко-культурную ценность, вид и наименование выявленного объекта культурного наследия	—
14.2	Реквизиты решений Правительства Российской Федерации, органов охраны объектов культурного наследия о включении объекта недвижимости в единый государственный реестр объектов культурного наследия (памятников истории и культуры) народов Российской Федерации либо об отнесении объекта недвижимости к выявленным объектам культурного наследия, подлежащим государственной охране	—
14.3	Реквизиты документа, на основании которого установлены требования к сохранению, содержанию и использованию объектов культурного наследия (памятников истории и культуры) народов Российской Федерации, требования к обеспечению доступа к таким объектам либо выявленному объекту культурного наследия	—

Обозначение (номер) помещения, машино-места на плане здания, сооружения, плане этажа 269

Кадастровый номер —

№ п/п	Наименование характеристики	Значение характеристики
1	2	3

1	2	3
1	**Вид объекта недвижимости (помещение, машино-место)**	Помещение
2	**Ранее присвоенный государственный учетный номер помещения, машино-места (кадастровый, инвентарный или условный номер)**	—
3	**Кадастровый номер исходного объекта недвижимости (объектов недвижимости)**	—
4	**Номер, тип этажа (этажей), на котором (которых) расположено помещение, машино-место**	13 Этаж
5	**Адрес помещения, машино-места**	—
	Местоположение помещения, машино-места	143180, Российская Федерация, Московская область, Одинцовский г.о., Звенигород г, 3 мкр, д 9, кв 269
	Дополнение местоположения помещения, машино-места	район Восточный
6	**Площадь помещения, машино-места (Р), м²**	57,7
7	**Назначение помещения**	жилое
8	**Вид жилого помещения (квартира, комната (в квартире), если жилое помещение расположено в многоквартирном доме**	квартира
9	**Вид (виды) разрешенного использования помещения**	—
10	**Наименование помещения**	—
11	**Кадастровый номер (при наличии) или обозначение на плане этажа (или поэтажном плане) квартиры, в которой расположена комната**	—
12	**Сведения об отнесении к общему имуществу в многоквартирном доме или к вспомогательным помещениям**	—
13	**Сведения об отнесении к специализированному жилищному фонду или к жилым помещениям наемного дома социального использования или наемного дома коммерческого использования**	—
14	**Сведения о включении помещения в единый государственный реестр объектов культурного наследия (памятников истории и культуры) народов Российской Федерации**	
14.1	Регистрационный номер, вид и наименование объекта недвижимости в едином государственном реестре объектов культурного наследия (памятников истории и культуры) народов Российской Федерации либо регистрационный номер учетной карты объекта, представляющего собой историко-культурную ценность, вид и наименование выявленного объекта культурного наследия	—
14.2	Реквизиты решений Правительства Российской Федерации, органов охраны объектов культурного наследия о включении объекта недвижимости в единый государственный реестр объектов культурного наследия (памятников истории и культуры) народов Российской Федерации либо об отнесении объекта недвижимости к выявленным объектам культурного наследия, подлежащим государственной охране	—
14.3	Реквизиты документа, на основании которого установлены требования к сохранению, содержанию и использованию объектов культурного наследия (памятников истории и культуры) народов Российской Федерации, требования к обеспечению доступа к таким объектам либо выявленному объекту культурного наследия	—

Обозначение (номер) помещения, машино-места на плане здания, сооружения, плане этажа	270
Кадастровый номер	—

№ п/п	Наименование характеристики	Значение характеристики
1	2	3
1	**Вид объекта недвижимости (помещение, машино-место)**	Помещение
2	**Ранее присвоенный государственный учетный номер помещения, машино-места (кадастровый, инвентарный или условный номер)**	—
3	**Кадастровый номер исходного объекта недвижимости (объектов недвижимости)**	—
4	**Номер, тип этажа (этажей), на котором (которых) расположено помещение, машино-место**	13 Этаж
5	**Адрес помещения, машино-места**	—
	Местоположение помещения, машино-места	143180, Российская Федерация, Московская область, Одинцовский г.о., Звенигород г, 3 мкр, д 9, кв 270
	Дополнение местоположения помещения, машино-места	район Восточный
6	**Площадь помещения, машино-места (Р), м²**	38,8
7	**Назначение помещения**	жилое
8	**Вид жилого помещения (квартира, комната (в квартире), если жилое помещение расположено в многоквартирном доме**	квартира
9	**Вид (виды) разрешенного использования помещения**	—
10	**Наименование помещения**	—
11	**Кадастровый номер (при наличии) или обозначение на плане этажа (или поэтажном плане) квартиры, в которой расположена комната**	—
12	**Сведения об отнесении к общему имуществу в многоквартирном доме или к вспомогательным помещениям**	—
13	**Сведения об отнесении к специализированному жилищному фонду или к жилым помещениям наемного дома социального использования или наемного дома коммерческого использования**	—
14	**Сведения о включении помещения в единый государственный реестр объектов культурного наследия (памятников истории и культуры) народов Российской Федерации**	
14.1	Регистрационный номер, вид и наименование объекта недвижимости в едином государственном реестре объектов культурного наследия (памятников истории и культуры) народов Российской Федерации либо регистрационный номер учетной карты объекта, представляющего собой историко-культурную ценность, вид и наименование выявленного объекта культурного наследия	—
14.2	Реквизиты решений Правительства Российской Федерации, органов охраны объектов культурного наследия о включении объекта недвижимости в единый государственный реестр объектов культурного наследия (памятников истории и культуры) народов Российской Федерации либо об отнесении объекта недвижимости к выявленным объектам культурного наследия, подлежащим государственной охране	—

1	2	3
14.3	Реквизиты документа, на основании которого установлены требования к сохранению, содержанию и использованию объектов культурного наследия (памятников истории и культуры) народов Российской Федерации, требования к обеспечению доступа к таким объектам либо выявленному объекту культурного наследия	—

Обозначение (номер) помещения, машино-места на плане здания, сооружения, плане этажа 271

Кадастровый номер —

№ п/п	Наименование характеристики	Значение характеристики
1	2	3
1	**Вид объекта недвижимости (помещение, машино-место)**	Помещение
2	**Ранее присвоенный государственный учетный номер помещения, машино-места (кадастровый, инвентарный или условный номер)**	—
3	**Кадастровый номер исходного объекта недвижимости (объектов недвижимости)**	—
4	**Номер, тип этажа (этажей), на котором (которых) расположено помещение, машино-место**	13 Этаж
5	**Адрес помещения, машино-места**	—
	Местоположение помещения, машино-места	143180, Российская Федерация, Московская область, Одинцовский г.о., Звенигород г, 3 мкр, д 9, кв 271
	Дополнение местоположения помещения, машино-места	район Восточный
6	**Площадь помещения, машино-места (Р), м²**	38,8
7	**Назначение помещения**	жилое
8	**Вид жилого помещения (квартира, комната (в квартире), если жилое помещение расположено в многоквартирном доме**	квартира
9	**Вид (виды) разрешенного использования помещения**	—
10	**Наименование помещения**	—
11	**Кадастровый номер (при наличии) или обозначение на плане этажа (или поэтажном плане) квартиры, в которой расположена комната**	—
12	**Сведения об отнесении к общему имуществу в многоквартирном доме или к вспомогательным помещениям**	—
13	**Сведения об отнесении к специализированному жилищному фонду или к жилым помещениям наемного дома социального использования или наемного дома коммерческого использования**	—
14	**Сведения о включении помещения в единый государственный реестр объектов культурного наследия (памятников истории и культуры) народов Российской Федерации**	
14.1	Регистрационный номер, вид и наименование объекта недвижимости в едином государственном реестре объектов культурного наследия (памятников истории и культуры) народов Российской Федерации либо регистрационный номер учетной карты объекта, представляющего собой историко-культурную ценность, вид и наименование выявленного объекта культурного наследия	—

1	2	3
14.2	Реквизиты решений Правительства Российской Федерации, органов охраны объектов культурного наследия о включении объекта недвижимости в единый государственный реестр объектов культурного наследия (памятников истории и культуры) народов Российской Федерации либо об отнесении объекта недвижимости к выявленным объектам культурного наследия, подлежащим государственной охране	—
14.3	Реквизиты документа, на основании которого установлены требования к сохранению, содержанию и использованию объектов культурного наследия (памятников истории и культуры) народов Российской Федерации, требования к обеспечению доступа к таким объектам либо выявленному объекту культурного наследия	—

Обозначение (номер) помещения, машино-места на плане здания, сооружения, плане этажа 272

Кадастровый номер —

№ п/п	Наименование характеристики	Значение характеристики
1	2	3
1	**Вид объекта недвижимости (помещение, машино-место)**	Помещение
2	**Ранее присвоенный государственный учетный номер помещения, машино-места (кадастровый, инвентарный или условный номер)**	—
3	**Кадастровый номер исходного объекта недвижимости (объектов недвижимости)**	—
4	**Номер, тип этажа (этажей), на котором (которых) расположено помещение, машино-место**	13 Этаж
5	**Адрес помещения, машино-места**	—
	Местоположение помещения, машино-места	143180, Российская Федерация, Московская область, Одинцовский г.о., Звенигород г, 3 мкр, д 9, кв 272
	Дополнение местоположения помещения, машино-места	район Восточный
6	**Площадь помещения, машино-места (Р), м²**	57,6
7	**Назначение помещения**	жилое
8	**Вид жилого помещения (квартира, комната (в квартире), если жилое помещение расположено в многоквартирном доме**	квартира
9	**Вид (виды) разрешенного использования помещения**	—
10	**Наименование помещения**	—
11	**Кадастровый номер (при наличии) или обозначение на плане этажа (или поэтажном плане) квартиры, в которой расположена комната**	—
12	**Сведения об отнесении к общему имуществу в многоквартирном доме или к вспомогательным помещениям**	—
13	**Сведения об отнесении к специализированному жилищному фонду или к жилым помещениям наемного дома социального использования или наемного дома коммерческого использования**	—
14	**Сведения о включении помещения в единый государственный реестр объектов культурного наследия (памятников истории и культуры) народов Российской Федерации**	

1	2	3
14.1	Регистрационный номер, вид и наименование объекта недвижимости в едином государственном реестре объектов культурного наследия (памятников истории и культуры) народов Российской Федерации либо регистрационный номер учетной карты объекта, представляющего собой историко-культурную ценность, вид и наименование выявленного объекта культурного наследия	—
14.2	Реквизиты решений Правительства Российской Федерации, органов охраны объектов культурного наследия о включении объекта недвижимости в единый государственный реестр объектов культурного наследия (памятников истории и культуры) народов Российской Федерации либо об отнесении объекта недвижимости к выявленным объектам культурного наследия, подлежащим государственной охране	—
14.3	Реквизиты документа, на основании которого установлены требования к сохранению, содержанию и использованию объектов культурного наследия (памятников истории и культуры) народов Российской Федерации, требования к обеспечению доступа к таким объектам либо выявленному объекту культурного наследия	—

Обозначение (номер) помещения, машино-места на плане здания, сооружения, плане этажа 273

Кадастровый номер —

№ п/п	Наименование характеристики	Значение характеристики
1	2	3
1	**Вид объекта недвижимости (помещение, машино-место)**	Помещение
2	**Ранее присвоенный государственный учетный номер помещения, машино-места (кадастровый, инвентарный или условный номер)**	—
3	**Кадастровый номер исходного объекта недвижимости (объектов недвижимости)**	—
4	**Номер, тип этажа (этажей), на котором (которых) расположено помещение, машино-место**	14 Этаж
5	**Адрес помещения, машино-места**	—
	Местоположение помещения, машино-места	143180, Российская Федерация, Московская область, Одинцовский г.о., Звенигород г, 3 мкр, д 9, кв 273
	Дополнение местоположения помещения, машино-места	район Восточный
6	**Площадь помещения, машино-места (Р), м²**	57,6
7	**Назначение помещения**	жилое
8	**Вид жилого помещения (квартира, комната (в квартире), если жилое помещение расположено в многоквартирном доме**	квартира
9	**Вид (виды) разрешенного использования помещения**	—
10	**Наименование помещения**	—
11	**Кадастровый номер (при наличии) или обозначение на плане этажа (или поэтажном плане) квартиры, в которой расположена комната**	—
12	**Сведения об отнесении к общему имуществу в многоквартирном доме или к вспомогательным помещениям**	—
13	**Сведения об отнесении к специализированному жилищному фонду или к жилым помещениям наемного дома социального использования или наемного дома коммерческого использования**	—

1	2	3
14	**Сведения о включении помещения в единый государственный реестр объектов культурного наследия (памятников истории и культуры) народов Российской Федерации**	
14.1	Регистрационный номер, вид и наименование объекта недвижимости в едином государственном реестре объектов культурного наследия (памятников истории и культуры) народов Российской Федерации либо регистрационный номер учетной карты объекта, представляющего собой историко-культурную ценность, вид и наименование выявленного объекта культурного наследия	—
14.2	Реквизиты решений Правительства Российской Федерации, органов охраны объектов культурного наследия о включении объекта недвижимости в единый государственный реестр объектов культурного наследия (памятников истории и культуры) народов Российской Федерации либо об отнесении объекта недвижимости к выявленным объектам культурного наследия, подлежащим государственной охране	—
14.3	Реквизиты документа, на основании которого установлены требования к сохранению, содержанию и использованию объектов культурного наследия (памятников истории и культуры) народов Российской Федерации, требования к обеспечению доступа к таким объектам либо выявленному объекту культурного наследия	—

Обозначение (номер) помещения, машино-места на плане здания, сооружения, плане этажа 274

Кадастровый номер —

№ п/п	Наименование характеристики	Значение характеристики
1	2	3
1	**Вид объекта недвижимости (помещение, машино-место)**	Помещение
2	**Ранее присвоенный государственный учетный номер помещения, машино-места (кадастровый, инвентарный или условный номер)**	—
3	**Кадастровый номер исходного объекта недвижимости (объектов недвижимости)**	—
4	**Номер, тип этажа (этажей), на котором (которых) расположено помещение, машино-место**	14 Этаж
5	**Адрес помещения, машино-места**	—
	Местоположение помещения, машино-места	143180, Российская Федерация, Московская область, Одинцовский г.о., Звенигород г, 3 мкр, д 9, кв 274
	Дополнение местоположения помещения, машино-места	район Восточный
6	**Площадь помещения, машино-места (Р), м²**	38,8
7	**Назначение помещения**	жилое
8	**Вид жилого помещения (квартира, комната (в квартире), если жилое помещение расположено в многоквартирном доме**	квартира
9	**Вид (виды) разрешенного использования помещения**	—
10	**Наименование помещения**	—
11	**Кадастровый номер (при наличии) или обозначение на плане этажа (или поэтажном плане) квартиры, в которой расположена комната**	—
12	**Сведения об отнесении к общему имуществу в многоквартирном доме или к вспомогательным помещениям**	—

1	2	3
13	**Сведения об отнесении к специализированному жилищному фонду или к жилым помещениям наемного дома социального использования или наемного дома коммерческого использования**	—
14	**Сведения о включении помещения в единый государственный реестр объектов культурного наследия (памятников истории и культуры) народов Российской Федерации**	
14.1	Регистрационный номер, вид и наименование объекта недвижимости в едином государственном реестре объектов культурного наследия (памятников истории и культуры) народов Российской Федерации либо регистрационный номер учетной карты объекта, представляющего собой историко-культурную ценность, вид и наименование выявленного объекта культурного наследия	—
14.2	Реквизиты решений Правительства Российской Федерации, органов охраны объектов культурного наследия о включении объекта недвижимости в единый государственный реестр объектов культурного наследия (памятников истории и культуры) народов Российской Федерации либо об отнесении объекта недвижимости к выявленным объектам культурного наследия, подлежащим государственной охране	—
14.3	Реквизиты документа, на основании которого установлены требования к сохранению, содержанию и использованию объектов культурного наследия (памятников истории и культуры) народов Российской Федерации, требования к обеспечению доступа к таким объектам либо выявленному объекту культурного наследия	—

Обозначение (номер) помещения, машино-места на плане здания, сооружения, плане этажа 275

Кадастровый номер —

№ п/п	Наименование характеристики	Значение характеристики
1	**2**	**3**
1	**Вид объекта недвижимости (помещение, машино-место)**	Помещение
2	**Ранее присвоенный государственный учетный номер помещения, машино-места (кадастровый, инвентарный или условный номер)**	—
3	**Кадастровый номер исходного объекта недвижимости (объектов недвижимости)**	—
4	**Номер, тип этажа (этажей), на котором (которых) расположено помещение, машино-место**	14 Этаж
5	**Адрес помещения, машино-места**	—
	Местоположение помещения, машино-места	143180, Российская Федерация, Московская область, Одинцовский г.о., Звенигород г, 3 мкр, д 9, кв 275
	Дополнение местоположения помещения, машино-места	район Восточный
6	**Площадь помещения, машино-места (Р), м²**	38,8
7	**Назначение помещения**	жилое
8	**Вид жилого помещения (квартира, комната (в квартире), если жилое помещение расположено в многоквартирном доме**	квартира
9	**Вид (виды) разрешенного использования помещения**	—
10	**Наименование помещения**	—

1	2	3
11	**Кадастровый номер (при наличии) или обозначение на плане этажа (или поэтажном плане) квартиры, в которой расположена комната**	—
12	**Сведения об отнесении к общему имуществу в многоквартирном доме или к вспомогательным помещениям**	—
13	**Сведения об отнесении к специализированному жилищному фонду или к жилым помещениям наемного дома социального использования или наемного дома коммерческого использования**	—
14	**Сведения о включении помещения в единый государственный реестр объектов культурного наследия (памятников истории и культуры) народов Российской Федерации**	
14.1	Регистрационный номер, вид и наименование объекта недвижимости в едином государственном реестре объектов культурного наследия (памятников истории и культуры) народов Российской Федерации либо регистрационный номер учетной карты объекта, представляющего собой историко-культурную ценность, вид и наименование выявленного объекта культурного наследия	—
14.2	Реквизиты решений Правительства Российской Федерации, органов охраны объектов культурного наследия о включении объекта недвижимости в единый государственный реестр объектов культурного наследия (памятников истории и культуры) народов Российской Федерации либо об отнесении объекта недвижимости к выявленным объектам культурного наследия, подлежащим государственной охране	—
14.3	Реквизиты документа, на основании которого установлены требования к сохранению, содержанию и использованию объектов культурного наследия (памятников истории и культуры) народов Российской Федерации, требования к обеспечению доступа к таким объектам либо выявленному объекту культурного наследия	—

Обозначение (номер) помещения, машино-места на плане здания, сооружения, плане этажа 276

Кадастровый номер —

№ п/п	Наименование характеристики	Значение характеристики
1	2	3
1	**Вид объекта недвижимости (помещение, машино-место)**	Помещение
2	**Ранее присвоенный государственный учетный номер помещения, машино-места (кадастровый, инвентарный или условный номер)**	—
3	**Кадастровый номер исходного объекта недвижимости (объектов недвижимости)**	—
4	**Номер, тип этажа (этажей), на котором (которых) расположено помещение, машино-место**	14 Этаж
5	**Адрес помещения, машино-места**	—
	Местоположение помещения, машино-места	143180, Российская Федерация, Московская область, Одинцовский г.о., Звенигород г, 3 мкр, д 9, кв 276
	Дополнение местоположения помещения, машино-места	район Восточный
6	**Площадь помещения, машино-места (Р), м²**	57,5
7	**Назначение помещения**	жилое

1	2	3
8	**Вид жилого помещения (квартира, комната (в квартире), если жилое помещение расположено в многоквартирном доме**	квартира
9	**Вид (виды) разрешенного использования помещения**	—
10	**Наименование помещения**	—
11	**Кадастровый номер (при наличии) или обозначение на плане этажа (или поэтажном плане) квартиры, в которой расположена комната**	—
12	**Сведения об отнесении к общему имуществу в многоквартирном доме или к вспомогательным помещениям**	—
13	**Сведения об отнесении к специализированному жилищному фонду или к жилым помещениям наемного дома социального использования или наемного дома коммерческого использования**	—
14	**Сведения о включении помещения в единый государственный реестр объектов культурного наследия (памятников истории и культуры) народов Российской Федерации**	
14.1	Регистрационный номер, вид и наименование объекта недвижимости в едином государственном реестре объектов культурного наследия (памятников истории и культуры) народов Российской Федерации либо регистрационный номер учетной карты объекта, представляющего собой историко-культурную ценность, вид и наименование выявленного объекта культурного наследия	—
14.2	Реквизиты решений Правительства Российской Федерации, органов охраны объектов культурного наследия о включении объекта недвижимости в единый государственный реестр объектов культурного наследия (памятников истории и культуры) народов Российской Федерации либо об отнесении объекта недвижимости к выявленным объектам культурного наследия, подлежащим государственной охране	—
14.3	Реквизиты документа, на основании которого установлены требования к сохранению, содержанию и использованию объектов культурного наследия (памятников истории и культуры) народов Российской Федерации, требования к обеспечению доступа к таким объектам либо выявленному объекту культурного наследия	—

Обозначение (номер) помещения, машино-места на плане здания, сооружения, плане этажа 277

Кадастровый номер —

№ п/п	Наименование характеристики	Значение характеристики
1	2	3
1	**Вид объекта недвижимости (помещение, машино-место)**	Помещение
2	**Ранее присвоенный государственный учетный номер помещения, машино-места (кадастровый, инвентарный или условный номер)**	—
3	**Кадастровый номер исходного объекта недвижимости (объектов недвижимости)**	—
4	**Номер, тип этажа (этажей), на котором (которых) расположено помещение, машино-место**	15 Этаж
5	**Адрес помещения, машино-места**	—

1	2	3
	Местоположение помещения, машино-места	143180, Российская Федерация, Московская область, Одинцовский г.о., Звенигород г, 3 мкр, д 9, кв 277
	Дополнение местоположения помещения, машино-места	район Восточный
6	**Площадь помещения, машино-места (Р), м²**	57,6
7	**Назначение помещения**	жилое
8	**Вид жилого помещения (квартира, комната (в квартире), если жилое помещение расположено в многоквартирном доме**	квартира
9	**Вид (виды) разрешенного использования помещения**	—
10	**Наименование помещения**	—
11	**Кадастровый номер (при наличии) или обозначение на плане этажа (или поэтажном плане) квартиры, в которой расположена комната**	—
12	**Сведения об отнесении к общему имуществу в многоквартирном доме или к вспомогательным помещениям**	—
13	**Сведения об отнесении к специализированному жилищному фонду или к жилым помещениям наемного дома социального использования или наемного дома коммерческого использования**	—
14	**Сведения о включении помещения в единый государственный реестр объектов культурного наследия (памятников истории и культуры) народов Российской Федерации**	
14.1	Регистрационный номер, вид и наименование объекта недвижимости в едином государственном реестре объектов культурного наследия (памятников истории и культуры) народов Российской Федерации либо регистрационный номер учетной карты объекта, представляющего собой историко-культурную ценность, вид и наименование выявленного объекта культурного наследия	—
14.2	Реквизиты решений Правительства Российской Федерации, органов охраны объектов культурного наследия о включении объекта недвижимости в единый государственный реестр объектов культурного наследия (памятников истории и культуры) народов Российской Федерации либо об отнесении объекта недвижимости к выявленным объектам культурного наследия, подлежащим государственной охране	—
14.3	Реквизиты документа, на основании которого установлены требования к сохранению, содержанию и использованию объектов культурного наследия (памятников истории и культуры) народов Российской Федерации, требования к обеспечению доступа к таким объектам либо выявленному объекту культурного наследия	—

Обозначение (номер) помещения, машино-места на плане здания, сооружения, плане этажа 278

Кадастровый номер —

№ п/п	Наименование характеристики	Значение характеристики
1	2	3
1	**Вид объекта недвижимости (помещение, машино-место)**	Помещение
2	**Ранее присвоенный государственный учетный номер помещения, машино-места (кадастровый, инвентарный или условный номер)**	—

1	2	3
3	**Кадастровый номер исходного объекта недвижимости (объектов недвижимости)**	—
4	**Номер, тип этажа (этажей), на котором (которых) расположено помещение, машино-место**	15 Этаж
5	**Адрес помещения, машино-места**	—
	Местоположение помещения, машино-места	143180, Российская Федерация, Московская область, Одинцовский г.о., Звенигород г, 3 мкр, д 9, кв 278
	Дополнение местоположения помещения, машино-места	район Восточный
6	**Площадь помещения, машино-места (Р), м²**	38,8
7	**Назначение помещения**	жилое
8	**Вид жилого помещения (квартира, комната (в квартире), если жилое помещение расположено в многоквартирном доме**	квартира
9	**Вид (виды) разрешенного использования помещения**	—
10	**Наименование помещения**	—
11	**Кадастровый номер (при наличии) или обозначение на плане этажа (или поэтажном плане) квартиры, в которой расположена комната**	—
12	**Сведения об отнесении к общему имуществу в многоквартирном доме или к вспомогательным помещениям**	—
13	**Сведения об отнесении к специализированному жилищному фонду или к жилым помещениям наемного дома социального использования или наемного дома коммерческого использования**	—
14	**Сведения о включении помещения в единый государственный реестр объектов культурного наследия (памятников истории и культуры) народов Российской Федерации**	
14.1	Регистрационный номер, вид и наименование объекта недвижимости в едином государственном реестре объектов культурного наследия (памятников истории и культуры) народов Российской Федерации либо регистрационный номер учетной карты объекта, представляющего собой историко-культурную ценность, вид и наименование выявленного объекта культурного наследия	—
14.2	Реквизиты решений Правительства Российской Федерации, органов охраны объектов культурного наследия о включении объекта недвижимости в единый государственный реестр объектов культурного наследия (памятников истории и культуры) народов Российской Федерации либо об отнесении объекта недвижимости к выявленным объектам культурного наследия, подлежащим государственной охране	—
14.3	Реквизиты документа, на основании которого установлены требования к сохранению, содержанию и использованию объектов культурного наследия (памятников истории и культуры) народов Российской Федерации, требования к обеспечению доступа к таким объектам либо выявленному объекту культурного наследия	—

Обозначение (номер) помещения, машино-места на плане здания, сооружения, плане этажа 279

Кадастровый номер —

№ п/п	Наименование характеристики	Значение характеристики
1	2	3

1	2	3
1	**Вид объекта недвижимости (помещение, машино-место)**	Помещение
2	**Ранее присвоенный государственный учетный номер помещения, машино-места (кадастровый, инвентарный или условный номер)**	—
3	**Кадастровый номер исходного объекта недвижимости (объектов недвижимости)**	—
4	**Номер, тип этажа (этажей), на котором (которых) расположено помещение, машино-место**	15 Этаж
5	**Адрес помещения, машино-места**	—
	Местоположение помещения, машино-места	143180, Российская Федерация, Московская область, Одинцовский г.о., Звенигород г, 3 мкр, д 9, кв 279
	Дополнение местоположения помещения, машино-места	район Восточный
6	**Площадь помещения, машино-места (Р), м²**	38,8
7	**Назначение помещения**	жилое
8	**Вид жилого помещения (квартира, комната (в квартире), если жилое помещение расположено в многоквартирном доме**	квартира
9	**Вид (виды) разрешенного использования помещения**	—
10	**Наименование помещения**	—
11	**Кадастровый номер (при наличии) или обозначение на плане этажа (или поэтажном плане) квартиры, в которой расположена комната**	—
12	**Сведения об отнесении к общему имуществу в многоквартирном доме или к вспомогательным помещениям**	—
13	**Сведения об отнесении к специализированному жилищному фонду или к жилым помещениям наемного дома социального использования или наемного дома коммерческого использования**	—
14	**Сведения о включении помещения в единый государственный реестр объектов культурного наследия (памятников истории и культуры) народов Российской Федерации**	
14.1	Регистрационный номер, вид и наименование объекта недвижимости в едином государственном реестре объектов культурного наследия (памятников истории и культуры) народов Российской Федерации либо регистрационный номер учетной карты объекта, представляющего собой историко-культурную ценность, вид и наименование выявленного объекта культурного наследия	—
14.2	Реквизиты решений Правительства Российской Федерации, органов охраны объектов культурного наследия о включении объекта недвижимости в единый государственный реестр объектов культурного наследия (памятников истории и культуры) народов Российской Федерации либо об отнесении объекта недвижимости к выявленным объектам культурного наследия, подлежащим государственной охране	—
14.3	Реквизиты документа, на основании которого установлены требования к сохранению, содержанию и использованию объектов культурного наследия (памятников истории и культуры) народов Российской Федерации, требования к обеспечению доступа к таким объектам либо выявленному объекту культурного наследия	—

Обозначение (номер) помещения, машино-места на плане здания, сооружения, плане этажа	280
Кадастровый номер	—

№ п/п	Наименование характеристики	Значение характеристики
1	2	3
1	**Вид объекта недвижимости (помещение, машино-место)**	Помещение
2	**Ранее присвоенный государственный учетный номер помещения, машино-места (кадастровый, инвентарный или условный номер)**	—
3	**Кадастровый номер исходного объекта недвижимости (объектов недвижимости)**	—
4	**Номер, тип этажа (этажей), на котором (которых) расположено помещение, машино-место**	15 Этаж
5	**Адрес помещения, машино-места**	—
	Местоположение помещения, машино-места	143180, Российская Федерация, Московская область, Одинцовский г.о., Звенигород г, 3 мкр, д 9, кв 280
	Дополнение местоположения помещения, машино-места	район Восточный
6	**Площадь помещения, машино-места (Р), м²**	57,6
7	**Назначение помещения**	жилое
8	**Вид жилого помещения (квартира, комната (в квартире), если жилое помещение расположено в многоквартирном доме**	квартира
9	**Вид (виды) разрешенного использования помещения**	—
10	**Наименование помещения**	—
11	**Кадастровый номер (при наличии) или обозначение на плане этажа (или поэтажном плане) квартиры, в которой расположена комната**	—
12	**Сведения об отнесении к общему имуществу в многоквартирном доме или к вспомогательным помещениям**	—
13	**Сведения об отнесении к специализированному жилищному фонду или к жилым помещениям наемного дома социального использования или наемного дома коммерческого использования**	—
14	**Сведения о включении помещения в единый государственный реестр объектов культурного наследия (памятников истории и культуры) народов Российской Федерации**	
14.1	Регистрационный номер, вид и наименование объекта недвижимости в едином государственном реестре объектов культурного наследия (памятников истории и культуры) народов Российской Федерации либо регистрационный номер учетной карты объекта, представляющего собой историко-культурную ценность, вид и наименование выявленного объекта культурного наследия	—
14.2	Реквизиты решений Правительства Российской Федерации, органов охраны объектов культурного наследия о включении объекта недвижимости в единый государственный реестр объектов культурного наследия (памятников истории и культуры) народов Российской Федерации либо об отнесении объекта недвижимости к выявленным объектам культурного наследия, подлежащим государственной охране	—

1	2	3
14.3	Реквизиты документа, на основании которого установлены требования к сохранению, содержанию и использованию объектов культурного наследия (памятников истории и культуры) народов Российской Федерации, требования к обеспечению доступа к таким объектам либо выявленному объекту культурного наследия	—

Обозначение (номер) помещения, машино-места на плане здания, сооружения, плане этажа 281

Кадастровый номер —

№ п/п	Наименование характеристики	Значение характеристики
1	2	3
1	**Вид объекта недвижимости (помещение, машино-место)**	Помещение
2	**Ранее присвоенный государственный учетный номер помещения, машино-места (кадастровый, инвентарный или условный номер)**	—
3	**Кадастровый номер исходного объекта недвижимости (объектов недвижимости)**	—
4	**Номер, тип этажа (этажей), на котором (которых) расположено помещение, машино-место**	2 Этаж
5	**Адрес помещения, машино-места**	—
	Местоположение помещения, машино-места	143180, Российская Федерация, Московская область, Одинцовский г.о., Звенигород г, 3 мкр, д 9, кв 281
	Дополнение местоположения помещения, машино-места	район Восточный
6	**Площадь помещения, машино-места (Р), м²**	57,8
7	**Назначение помещения**	жилое
8	**Вид жилого помещения (квартира, комната (в квартире), если жилое помещение расположено в многоквартирном доме**	квартира
9	**Вид (виды) разрешенного использования помещения**	—
10	**Наименование помещения**	—
11	**Кадастровый номер (при наличии) или обозначение на плане этажа (или поэтажном плане) квартиры, в которой расположена комната**	—
12	**Сведения об отнесении к общему имуществу в многоквартирном доме или к вспомогательным помещениям**	—
13	**Сведения об отнесении к специализированному жилищному фонду или к жилым помещениям наемного дома социального использования или наемного дома коммерческого использования**	—
14	**Сведения о включении помещения в единый государственный реестр объектов культурного наследия (памятников истории и культуры) народов Российской Федерации**	
14.1	Регистрационный номер, вид и наименование объекта недвижимости в едином государственном реестре объектов культурного наследия (памятников истории и культуры) народов Российской Федерации либо регистрационный номер учетной карты объекта, представляющего собой историко-культурную ценность, вид и наименование выявленного объекта культурного наследия	—

1	2	3
14.2	Реквизиты решений Правительства Российской Федерации, органов охраны объектов культурного наследия о включении объекта недвижимости в единый государственный реестр объектов культурного наследия (памятников истории и культуры) народов Российской Федерации либо об отнесении объекта недвижимости к выявленным объектам культурного наследия, подлежащим государственной охране	—
14.3	Реквизиты документа, на основании которого установлены требования к сохранению, содержанию и использованию объектов культурного наследия (памятников истории и культуры) народов Российской Федерации, требования к обеспечению доступа к таким объектам либо выявленному объекту культурного наследия	—

Обозначение (номер) помещения, машино-места на плане здания, сооружения, плане этажа 282

Кадастровый номер —

№ п/п	Наименование характеристики	Значение характеристики
1	2	3
1	**Вид объекта недвижимости (помещение, машино-место)**	Помещение
2	**Ранее присвоенный государственный учетный номер помещения, машино-места (кадастровый, инвентарный или условный номер)**	—
3	**Кадастровый номер исходного объекта недвижимости (объектов недвижимости)**	—
4	**Номер, тип этажа (этажей), на котором (которых) расположено помещение, машино-место**	2 Этаж
5	**Адрес помещения, машино-места**	—
	Местоположение помещения, машино-места	143180, Российская Федерация, Московская область, Одинцовский г.о., Звенигород г, 3 мкр, д 9, кв 282
	Дополнение местоположения помещения, машино-места	район Восточный
6	**Площадь помещения, машино-места (Р), м²**	38,8
7	**Назначение помещения**	жилое
8	**Вид жилого помещения (квартира, комната (в квартире), если жилое помещение расположено в многоквартирном доме**	квартира
9	**Вид (виды) разрешенного использования помещения**	—
10	**Наименование помещения**	—
11	**Кадастровый номер (при наличии) или обозначение на плане этажа (или поэтажном плане) квартиры, в которой расположена комната**	—
12	**Сведения об отнесении к общему имуществу в многоквартирном доме или к вспомогательным помещениям**	—
13	**Сведения об отнесении к специализированному жилищному фонду или к жилым помещениям наемного дома социального использования или наемного дома коммерческого использования**	—
14	**Сведения о включении помещения в единый государственный реестр объектов культурного наследия (памятников истории и культуры) народов Российской Федерации**	

1	2	3
14.1	Регистрационный номер, вид и наименование объекта недвижимости в едином государственном реестре объектов культурного наследия (памятников истории и культуры) народов Российской Федерации либо регистрационный номер учетной карты объекта, представляющего собой историко-культурную ценность, вид и наименование выявленного объекта культурного наследия	—
14.2	Реквизиты решений Правительства Российской Федерации, органов охраны объектов культурного наследия о включении объекта недвижимости в единый государственный реестр объектов культурного наследия (памятников истории и культуры) народов Российской Федерации либо об отнесении объекта недвижимости к выявленным объектам культурного наследия, подлежащим государственной охране	—
14.3	Реквизиты документа, на основании которого установлены требования к сохранению, содержанию и использованию объектов культурного наследия (памятников истории и культуры) народов Российской Федерации, требования к обеспечению доступа к таким объектам либо выявленному объекту культурного наследия	—

Обозначение (номер) помещения, машино-места на плане здания, сооружения, плане этажа 283

Кадастровый номер —

№ п/п	Наименование характеристики	Значение характеристики
1	2	3
1	**Вид объекта недвижимости (помещение, машино-место)**	Помещение
2	**Ранее присвоенный государственный учетный номер помещения, машино-места (кадастровый, инвентарный или условный номер)**	—
3	**Кадастровый номер исходного объекта недвижимости (объектов недвижимости)**	—
4	**Номер, тип этажа (этажей), на котором (которых) расположено помещение, машино-место**	2 Этаж
5	**Адрес помещения, машино-места**	—
	Местоположение помещения, машино-места	143180, Российская Федерация, Московская область, Одинцовский г.о., Звенигород г, 3 мкр, д 9, кв 283
	Дополнение местоположения помещения, машино-места	район Восточный
6	**Площадь помещения, машино-места (Р), м²**	38,8
7	**Назначение помещения**	жилое
8	**Вид жилого помещения (квартира, комната (в квартире), если жилое помещение расположено в многоквартирном доме**	квартира
9	**Вид (виды) разрешенного использования помещения**	—
10	**Наименование помещения**	—
11	**Кадастровый номер (при наличии) или обозначение на плане этажа (или поэтажном плане) квартиры, в которой расположена комната**	—
12	**Сведения об отнесении к общему имуществу в многоквартирном доме или к вспомогательным помещениям**	—
13	**Сведения об отнесении к специализированному жилищному фонду или к жилым помещениям наемного дома социального использования или наемного дома коммерческого использования**	—

1	2	3
14	**Сведения о включении помещения в единый государственный реестр объектов культурного наследия (памятников истории и культуры) народов Российской Федерации**	
14.1	Регистрационный номер, вид и наименование объекта недвижимости в едином государственном реестре объектов культурного наследия (памятников истории и культуры) народов Российской Федерации либо регистрационный номер учетной карты объекта, представляющего собой историко-культурную ценность, вид и наименование выявленного объекта культурного наследия	—
14.2	Реквизиты решений Правительства Российской Федерации, органов охраны объектов культурного наследия о включении объекта недвижимости в единый государственный реестр объектов культурного наследия (памятников истории и культуры) народов Российской Федерации либо об отнесении объекта недвижимости к выявленным объектам культурного наследия, подлежащим государственной охране	—
14.3	Реквизиты документа, на основании которого установлены требования к сохранению, содержанию и использованию объектов культурного наследия (памятников истории и культуры) народов Российской Федерации, требования к обеспечению доступа к таким объектам либо выявленному объекту культурного наследия	—

Обозначение (номер) помещения, машино-места на плане здания, сооружения, плане этажа 284

Кадастровый номер —

№ п/п	Наименование характеристики	Значение характеристики
1	2	3
1	**Вид объекта недвижимости (помещение, машино-место)**	Помещение
2	**Ранее присвоенный государственный учетный номер помещения, машино-места (кадастровый, инвентарный или условный номер)**	—
3	**Кадастровый номер исходного объекта недвижимости (объектов недвижимости)**	—
4	**Номер, тип этажа (этажей), на котором (которых) расположено помещение, машино-место**	2 Этаж
5	**Адрес помещения, машино-места**	—
	Местоположение помещения, машино-места	143180, Российская Федерация, Московская область, Одинцовский г.о., Звенигород г, 3 мкр, д 9, кв 284
	Дополнение местоположения помещения, машино-места	район Восточный
6	**Площадь помещения, машино-места (Р), м²**	57,8
7	**Назначение помещения**	жилое
8	**Вид жилого помещения (квартира, комната (в квартире), если жилое помещение расположено в многоквартирном доме**	квартира
9	**Вид (виды) разрешенного использования помещения**	—
10	**Наименование помещения**	—
11	**Кадастровый номер (при наличии) или обозначение на плане этажа (или поэтажном плане) квартиры, в которой расположена комната**	—
12	**Сведения об отнесении к общему имуществу в многоквартирном доме или к вспомогательным помещениям**	—

1	2	3
13	**Сведения об отнесении к специализированному жилищному фонду или к жилым помещениям наемного дома социального использования или наемного дома коммерческого использования**	—
14	**Сведения о включении помещения в единый государственный реестр объектов культурного наследия (памятников истории и культуры) народов Российской Федерации**	
14.1	Регистрационный номер, вид и наименование объекта недвижимости в едином государственном реестре объектов культурного наследия (памятников истории и культуры) народов Российской Федерации либо регистрационный номер учетной карты объекта, представляющего собой историко-культурную ценность, вид и наименование выявленного объекта культурного наследия	—
14.2	Реквизиты решений Правительства Российской Федерации, органов охраны объектов культурного наследия о включении объекта недвижимости в единый государственный реестр объектов культурного наследия (памятников истории и культуры) народов Российской Федерации либо об отнесении объекта недвижимости к выявленным объектам культурного наследия, подлежащим государственной охране	—
14.3	Реквизиты документа, на основании которого установлены требования к сохранению, содержанию и использованию объектов культурного наследия (памятников истории и культуры) народов Российской Федерации, требования к обеспечению доступа к таким объектам либо выявленному объекту культурного наследия	—

Обозначение (номер) помещения, машино-места на плане здания, сооружения, плане этажа 285

Кадастровый номер —

№ п/п	Наименование характеристики	Значение характеристики
1	**2**	**3**
1	**Вид объекта недвижимости (помещение, машино-место)**	Помещение
2	**Ранее присвоенный государственный учетный номер помещения, машино-места (кадастровый, инвентарный или условный номер)**	—
3	**Кадастровый номер исходного объекта недвижимости (объектов недвижимости)**	—
4	**Номер, тип этажа (этажей), на котором (которых) расположено помещение, машино-место**	3 Этаж
5	**Адрес помещения, машино-места**	—
	Местоположение помещения, машино-места	143180, Российская Федерация, Московская область, Одинцовский г.о., Звенигород г, 3 мкр, д 9, кв 285
	Дополнение местоположения помещения, машино-места	район Восточный
6	**Площадь помещения, машино-места (Р), м²**	57,7
7	**Назначение помещения**	жилое
8	**Вид жилого помещения (квартира, комната (в квартире), если жилое помещение расположено в многоквартирном доме**	квартира
9	**Вид (виды) разрешенного использования помещения**	—
10	**Наименование помещения**	—

1	2	3
11	**Кадастровый номер (при наличии) или обозначение на плане этажа (или поэтажном плане) квартиры, в которой расположена комната**	—
12	**Сведения об отнесении к общему имуществу в многоквартирном доме или к вспомогательным помещениям**	—
13	**Сведения об отнесении к специализированному жилищному фонду или к жилым помещениям наемного дома социального использования или наемного дома коммерческого использования**	—
14	**Сведения о включении помещения в единый государственный реестр объектов культурного наследия (памятников истории и культуры) народов Российской Федерации**	
14.1	Регистрационный номер, вид и наименование объекта недвижимости в едином государственном реестре объектов культурного наследия (памятников истории и культуры) народов Российской Федерации либо регистрационный номер учетной карты объекта, представляющего собой историко-культурную ценность, вид и наименование выявленного объекта культурного наследия	—
14.2	Реквизиты решений Правительства Российской Федерации, органов охраны объектов культурного наследия о включении объекта недвижимости в единый государственный реестр объектов культурного наследия (памятников истории и культуры) народов Российской Федерации либо об отнесении объекта недвижимости к выявленным объектам культурного наследия, подлежащим государственной охране	—
14.3	Реквизиты документа, на основании которого установлены требования к сохранению, содержанию и использованию объектов культурного наследия (памятников истории и культуры) народов Российской Федерации, требования к обеспечению доступа к таким объектам либо выявленному объекту культурного наследия	—

Обозначение (номер) помещения, машино-места на плане здания, сооружения, плане этажа 286

Кадастровый номер —

№ п/п	Наименование характеристики	Значение характеристики
1	2	3
1	**Вид объекта недвижимости (помещение, машино-место)**	Помещение
2	**Ранее присвоенный государственный учетный номер помещения, машино-места (кадастровый, инвентарный или условный номер)**	—
3	**Кадастровый номер исходного объекта недвижимости (объектов недвижимости)**	—
4	**Номер, тип этажа (этажей), на котором (которых) расположено помещение, машино-место**	3 Этаж
5	**Адрес помещения, машино-места**	—
	Местоположение помещения, машино-места	143180, Российская Федерация, Московская область, Одинцовский г.о., Звенигород г, 3 мкр, д 9, кв 286
	Дополнение местоположения помещения, машино-места	район Восточный
6	**Площадь помещения, машино-места (Р), м²**	38,8
7	**Назначение помещения**	жилое

1	2	3
8	**Вид жилого помещения (квартира, комната (в квартире), если жилое помещение расположено в многоквартирном доме**	квартира
9	**Вид (виды) разрешенного использования помещения**	—
10	**Наименование помещения**	—
11	**Кадастровый номер (при наличии) или обозначение на плане этажа (или поэтажном плане) квартиры, в которой расположена комната**	—
12	**Сведения об отнесении к общему имуществу в многоквартирном доме или к вспомогательным помещениям**	—
13	**Сведения об отнесении к специализированному жилищному фонду или к жилым помещениям наемного дома социального использования или наемного дома коммерческого использования**	—
14	**Сведения о включении помещения в единый государственный реестр объектов культурного наследия (памятников истории и культуры) народов Российской Федерации**	
14.1	Регистрационный номер, вид и наименование объекта недвижимости в едином государственном реестре объектов культурного наследия (памятников истории и культуры) народов Российской Федерации либо регистрационный номер учетной карты объекта, представляющего собой историко-культурную ценность, вид и наименование выявленного объекта культурного наследия	—
14.2	Реквизиты решений Правительства Российской Федерации, органов охраны объектов культурного наследия о включении объекта недвижимости в единый государственный реестр объектов культурного наследия (памятников истории и культуры) народов Российской Федерации либо об отнесении объекта недвижимости к выявленным объектам культурного наследия, подлежащим государственной охране	—
14.3	Реквизиты документа, на основании которого установлены требования к сохранению, содержанию и использованию объектов культурного наследия (памятников истории и культуры) народов Российской Федерации, требования к обеспечению доступа к таким объектам либо выявленному объекту культурного наследия	—

Обозначение (номер) помещения, машино-места на плане здания, сооружения, плане этажа 287

Кадастровый номер —

№ п/п	Наименование характеристики	Значение характеристики
1	2	3
1	**Вид объекта недвижимости (помещение, машино-место)**	Помещение
2	**Ранее присвоенный государственный учетный номер помещения, машино-места (кадастровый, инвентарный или условный номер)**	—
3	**Кадастровый номер исходного объекта недвижимости (объектов недвижимости)**	—
4	**Номер, тип этажа (этажей), на котором (которых) расположено помещение, машино-место**	3 Этаж
5	**Адрес помещения, машино-места**	—

1	2	3
	Местоположение помещения, машино-места	143180, Российская Федерация, Московская область, Одинцовский г.о., Звенигород г, 3 мкр, д 9, кв 287
	Дополнение местоположения помещения, машино-места	район Восточный
6	**Площадь помещения, машино-места (Р), м²**	38,8
7	**Назначение помещения**	жилое
8	**Вид жилого помещения (квартира, комната (в квартире), если жилое помещение расположено в многоквартирном доме**	квартира
9	**Вид (виды) разрешенного использования помещения**	—
10	**Наименование помещения**	—
11	**Кадастровый номер (при наличии) или обозначение на плане этажа (или поэтажном плане) квартиры, в которой расположена комната**	—
12	**Сведения об отнесении к общему имуществу в многоквартирном доме или к вспомогательным помещениям**	—
13	**Сведения об отнесении к специализированному жилищному фонду или к жилым помещениям наемного дома социального использования или наемного дома коммерческого использования**	—
14	**Сведения о включении помещения в единый государственный реестр объектов культурного наследия (памятников истории и культуры) народов Российской Федерации**	
14.1	Регистрационный номер, вид и наименование объекта недвижимости в едином государственном реестре объектов культурного наследия (памятников истории и культуры) народов Российской Федерации либо регистрационный номер учетной карты объекта, представляющего собой историко-культурную ценность, вид и наименование выявленного объекта культурного наследия	—
14.2	Реквизиты решений Правительства Российской Федерации, органов охраны объектов культурного наследия о включении объекта недвижимости в единый государственный реестр объектов культурного наследия (памятников истории и культуры) народов Российской Федерации либо об отнесении объекта недвижимости к выявленным объектам культурного наследия, подлежащим государственной охране	—
14.3	Реквизиты документа, на основании которого установлены требования к сохранению, содержанию и использованию объектов культурного наследия (памятников истории и культуры) народов Российской Федерации, требования к обеспечению доступа к таким объектам либо выявленному объекту культурного наследия	—

Обозначение (номер) помещения, машино-места на плане здания, сооружения, плане этажа 288

Кадастровый номер —

№ п/п	Наименование характеристики	Значение характеристики
1	2	3
1	**Вид объекта недвижимости (помещение, машино-место)**	Помещение
2	**Ранее присвоенный государственный учетный номер помещения, машино-места (кадастровый, инвентарный или условный номер)**	—

1	2	3
3	**Кадастровый номер исходного объекта недвижимости (объектов недвижимости)**	—
4	**Номер, тип этажа (этажей), на котором (которых) расположено помещение, машино-место**	3 Этаж
5	**Адрес помещения, машино-места**	—
	Местоположение помещения, машино-места	143180, Российская Федерация, Московская область, Одинцовский г.о., Звенигород г, 3 мкр, д 9, кв 288
	Дополнение местоположения помещения, машино-места	район Восточный
6	**Площадь помещения, машино-места (Р), м²**	57,9
7	**Назначение помещения**	жилое
8	**Вид жилого помещения (квартира, комната (в квартире), если жилое помещение расположено в многоквартирном доме**	квартира
9	**Вид (виды) разрешенного использования помещения**	—
10	**Наименование помещения**	—
11	**Кадастровый номер (при наличии) или обозначение на плане этажа (или поэтажном плане) квартиры, в которой расположена комната**	—
12	**Сведения об отнесении к общему имуществу в многоквартирном доме или к вспомогательным помещениям**	—
13	**Сведения об отнесении к специализированному жилищному фонду или к жилым помещениям наемного дома социального использования или наемного дома коммерческого использования**	—
14	**Сведения о включении помещения в единый государственный реестр объектов культурного наследия (памятников истории и культуры) народов Российской Федерации**	
14.1	Регистрационный номер, вид и наименование объекта недвижимости в едином государственном реестре объектов культурного наследия (памятников истории и культуры) народов Российской Федерации либо регистрационный номер учетной карты объекта, представляющего собой историко-культурную ценность, вид и наименование выявленного объекта культурного наследия	—
14.2	Реквизиты решений Правительства Российской Федерации, органов охраны объектов культурного наследия о включении объекта недвижимости в единый государственный реестр объектов культурного наследия (памятников истории и культуры) народов Российской Федерации либо об отнесении объекта недвижимости к выявленным объектам культурного наследия, подлежащим государственной охране	—
14.3	Реквизиты документа, на основании которого установлены требования к сохранению, содержанию и использованию объектов культурного наследия (памятников истории и культуры) народов Российской Федерации, требования к обеспечению доступа к таким объектам либо выявленному объекту культурного наследия	—

Обозначение (номер) помещения, машино-места на плане здания, сооружения, плане этажа 289

Кадастровый номер —

№ п/п	Наименование характеристики	Значение характеристики
1	2	3

1	2	3
1	**Вид объекта недвижимости (помещение, машино-место)**	Помещение
2	**Ранее присвоенный государственный учетный номер помещения, машино-места (кадастровый, инвентарный или условный номер)**	—
3	**Кадастровый номер исходного объекта недвижимости (объектов недвижимости)**	—
4	**Номер, тип этажа (этажей), на котором (которых) расположено помещение, машино-место**	4 Этаж
5	**Адрес помещения, машино-места**	—
	Местоположение помещения, машино-места	143180, Российская Федерация, Московская область, Одинцовский г.о., Звенигород г, 3 мкр, д 9, кв 289
	Дополнение местоположения помещения, машино-места	район Восточный
6	**Площадь помещения, машино-места (Р), м²**	57,7
7	**Назначение помещения**	жилое
8	**Вид жилого помещения (квартира, комната (в квартире), если жилое помещение расположено в многоквартирном доме**	квартира
9	**Вид (виды) разрешенного использования помещения**	—
10	**Наименование помещения**	—
11	**Кадастровый номер (при наличии) или обозначение на плане этажа (или поэтажном плане) квартиры, в которой расположена комната**	—
12	**Сведения об отнесении к общему имуществу в многоквартирном доме или к вспомогательным помещениям**	—
13	**Сведения об отнесении к специализированному жилищному фонду или к жилым помещениям наемного дома социального использования или наемного дома коммерческого использования**	—
14	**Сведения о включении помещения в единый государственный реестр объектов культурного наследия (памятников истории и культуры) народов Российской Федерации**	
14.1	Регистрационный номер, вид и наименование объекта недвижимости в едином государственном реестре объектов культурного наследия (памятников истории и культуры) народов Российской Федерации либо регистрационный номер учетной карты объекта, представляющего собой историко-культурную ценность, вид и наименование выявленного объекта культурного наследия	—
14.2	Реквизиты решений Правительства Российской Федерации, органов охраны объектов культурного наследия о включении объекта недвижимости в единый государственный реестр объектов культурного наследия (памятников истории и культуры) народов Российской Федерации либо об отнесении объекта недвижимости к выявленным объектам культурного наследия, подлежащим государственной охране	—
14.3	Реквизиты документа, на основании которого установлены требования к сохранению, содержанию и использованию объектов культурного наследия (памятников истории и культуры) народов Российской Федерации, требования к обеспечению доступа к таким объектам либо выявленному объекту культурного наследия	—

Обозначение (номер) помещения, машино-места на плане здания, сооружения, плане этажа		290
Кадастровый номер		—
№ п/п	**Наименование характеристики**	**Значение характеристики**
1	**2**	**3**
1	**Вид объекта недвижимости (помещение, машино-место)**	Помещение
2	**Ранее присвоенный государственный учетный номер помещения, машино-места (кадастровый, инвентарный или условный номер)**	—
3	**Кадастровый номер исходного объекта недвижимости (объектов недвижимости)**	—
4	**Номер, тип этажа (этажей), на котором (которых) расположено помещение, машино-место**	4 Этаж
5	**Адрес помещения, машино-места**	—
	Местоположение помещения, машино-места	143180, Российская Федерация, Московская область, Одинцовский г.о., Звенигород г, 3 мкр, д 9, кв 290
	Дополнение местоположения помещения, машино-места	район Восточный
6	**Площадь помещения, машино-места (Р), м²**	38,8
7	**Назначение помещения**	жилое
8	**Вид жилого помещения (квартира, комната (в квартире), если жилое помещение расположено в многоквартирном доме**	квартира
9	**Вид (виды) разрешенного использования помещения**	—
10	**Наименование помещения**	—
11	**Кадастровый номер (при наличии) или обозначение на плане этажа (или поэтажном плане) квартиры, в которой расположена комната**	—
12	**Сведения об отнесении к общему имуществу в многоквартирном доме или к вспомогательным помещениям**	—
13	**Сведения об отнесении к специализированному жилищному фонду или к жилым помещениям наемного дома социального использования или наемного дома коммерческого использования**	—
14	**Сведения о включении помещения в единый государственный реестр объектов культурного наследия (памятников истории и культуры) народов Российской Федерации**	
14.1	Регистрационный номер, вид и наименование объекта недвижимости в едином государственном реестре объектов культурного наследия (памятников истории и культуры) народов Российской Федерации либо регистрационный номер учетной карты объекта, представляющего собой историко-культурную ценность, вид и наименование выявленного объекта культурного наследия	—
14.2	Реквизиты решений Правительства Российской Федерации, органов охраны объектов культурного наследия о включении объекта недвижимости в единый государственный реестр объектов культурного наследия (памятников истории и культуры) народов Российской Федерации либо об отнесении объекта недвижимости к выявленным объектам культурного наследия, подлежащим государственной охране	—

1	2	3
14.3	Реквизиты документа, на основании которого установлены требования к сохранению, содержанию и использованию объектов культурного наследия (памятников истории и культуры) народов Российской Федерации, требования к обеспечению доступа к таким объектам либо выявленному объекту культурного наследия	—

Обозначение (номер) помещения, машино-места на плане здания, сооружения, плане этажа 291

Кадастровый номер —

№ п/п	Наименование характеристики	Значение характеристики
1	2	3
1	**Вид объекта недвижимости (помещение, машино-место)**	Помещение
2	**Ранее присвоенный государственный учетный номер помещения, машино-места (кадастровый, инвентарный или условный номер)**	—
3	**Кадастровый номер исходного объекта недвижимости (объектов недвижимости)**	—
4	**Номер, тип этажа (этажей), на котором (которых) расположено помещение, машино-место**	4 Этаж
5	**Адрес помещения, машино-места**	—
	Местоположение помещения, машино-места	143180, Российская Федерация, Московская область, Одинцовский г.о., Звенигород г, 3 мкр, д 9, кв 291
	Дополнение местоположения помещения, машино-места	район Восточный
6	**Площадь помещения, машино-места (Р), м²**	38,8
7	**Назначение помещения**	жилое
8	**Вид жилого помещения (квартира, комната (в квартире), если жилое помещение расположено в многоквартирном доме**	квартира
9	**Вид (виды) разрешенного использования помещения**	—
10	**Наименование помещения**	—
11	**Кадастровый номер (при наличии) или обозначение на плане этажа (или поэтажном плане) квартиры, в которой расположена комната**	—
12	**Сведения об отнесении к общему имуществу в многоквартирном доме или к вспомогательным помещениям**	—
13	**Сведения об отнесении к специализированному жилищному фонду или к жилым помещениям наемного дома социального использования или наемного дома коммерческого использования**	—
14	**Сведения о включении помещения в единый государственный реестр объектов культурного наследия (памятников истории и культуры) народов Российской Федерации**	
14.1	Регистрационный номер, вид и наименование объекта недвижимости в едином государственном реестре объектов культурного наследия (памятников истории и культуры) народов Российской Федерации либо регистрационный номер учетной карты объекта, представляющего собой историко-культурную ценность, вид и наименование выявленного объекта культурного наследия	—

1	2	3
14.2	Реквизиты решений Правительства Российской Федерации, органов охраны объектов культурного наследия о включении объекта недвижимости в единый государственный реестр объектов культурного наследия (памятников истории и культуры) народов Российской Федерации либо об отнесении объекта недвижимости к выявленным объектам культурного наследия, подлежащим государственной охране	—
14.3	Реквизиты документа, на основании которого установлены требования к сохранению, содержанию и использованию объектов культурного наследия (памятников истории и культуры) народов Российской Федерации, требования к обеспечению доступа к таким объектам либо выявленному объекту культурного наследия	—

Обозначение (номер) помещения, машино-места на плане здания, сооружения, плане этажа 292

Кадастровый номер —

№ п/п	Наименование характеристики	Значение характеристики
1	2	3
1	**Вид объекта недвижимости (помещение, машино-место)**	Помещение
2	**Ранее присвоенный государственный учетный номер помещения, машино-места (кадастровый, инвентарный или условный номер)**	—
3	**Кадастровый номер исходного объекта недвижимости (объектов недвижимости)**	—
4	**Номер, тип этажа (этажей), на котором (которых) расположено помещение, машино-место**	4 Этаж
5	**Адрес помещения, машино-места**	—
	Местоположение помещения, машино-места	143180, Российская Федерация, Московская область, Одинцовский г.о., Звенигород г, 3 мкр, д 9, кв 292
	Дополнение местоположения помещения, машино-места	район Восточный
6	**Площадь помещения, машино-места (Р), м²**	57,8
7	**Назначение помещения**	жилое
8	**Вид жилого помещения (квартира, комната (в квартире), если жилое помещение расположено в многоквартирном доме**	квартира
9	**Вид (виды) разрешенного использования помещения**	—
10	**Наименование помещения**	—
11	**Кадастровый номер (при наличии) или обозначение на плане этажа (или поэтажном плане) квартиры, в которой расположена комната**	—
12	**Сведения об отнесении к общему имуществу в многоквартирном доме или к вспомогательным помещениям**	—
13	**Сведения об отнесении к специализированному жилищному фонду или к жилым помещениям наемного дома социального использования или наемного дома коммерческого использования**	—
14	**Сведения о включении помещения в единый государственный реестр объектов культурного наследия (памятников истории и культуры) народов Российской Федерации**	

1	2	3
14.1	Регистрационный номер, вид и наименование объекта недвижимости в едином государственном реестре объектов культурного наследия (памятников истории и культуры) народов Российской Федерации либо регистрационный номер учетной карты объекта, представляющего собой историко-культурную ценность, вид и наименование выявленного объекта культурного наследия	—
14.2	Реквизиты решений Правительства Российской Федерации, органов охраны объектов культурного наследия о включении объекта недвижимости в единый государственный реестр объектов культурного наследия (памятников истории и культуры) народов Российской Федерации либо об отнесении объекта недвижимости к выявленным объектам культурного наследия, подлежащим государственной охране	—
14.3	Реквизиты документа, на основании которого установлены требования к сохранению, содержанию и использованию объектов культурного наследия (памятников истории и культуры) народов Российской Федерации, требования к обеспечению доступа к таким объектам либо выявленному объекту культурного наследия	—

Обозначение (номер) помещения, машино-места на плане здания, сооружения, плане этажа 293

Кадастровый номер —

№ п/п	Наименование характеристики	Значение характеристики
1	2	3
1	**Вид объекта недвижимости (помещение, машино-место)**	Помещение
2	**Ранее присвоенный государственный учетный номер помещения, машино-места (кадастровый, инвентарный или условный номер)**	—
3	**Кадастровый номер исходного объекта недвижимости (объектов недвижимости)**	—
4	**Номер, тип этажа (этажей), на котором (которых) расположено помещение, машино-место**	5 Этаж
5	**Адрес помещения, машино-места**	—
	Местоположение помещения, машино-места	143180, Российская Федерация, Московская область, Одинцовский г.о., Звенигород г, 3 мкр, д 9, кв 293
	Дополнение местоположения помещения, машино-места	район Восточный
6	**Площадь помещения, машино-места (Р), м²**	57,8
7	**Назначение помещения**	жилое
8	**Вид жилого помещения (квартира, комната (в квартире), если жилое помещение расположено в многоквартирном доме**	квартира
9	**Вид (виды) разрешенного использования помещения**	—
10	**Наименование помещения**	—
11	**Кадастровый номер (при наличии) или обозначение на плане этажа (или поэтажном плане) квартиры, в которой расположена комната**	—
12	**Сведения об отнесении к общему имуществу в многоквартирном доме или к вспомогательным помещениям**	—
13	**Сведения об отнесении к специализированному жилищному фонду или к жилым помещениям наемного дома социального использования или наемного дома коммерческого использования**	—

1	2	3
14	**Сведения о включении помещения в единый государственный реестр объектов культурного наследия (памятников истории и культуры) народов Российской Федерации**	
14.1	Регистрационный номер, вид и наименование объекта недвижимости в едином государственном реестре объектов культурного наследия (памятников истории и культуры) народов Российской Федерации либо регистрационный номер учетной карты объекта, представляющего собой историко-культурную ценность, вид и наименование выявленного объекта культурного наследия	—
14.2	Реквизиты решений Правительства Российской Федерации, органов охраны объектов культурного наследия о включении объекта недвижимости в единый государственный реестр объектов культурного наследия (памятников истории и культуры) народов Российской Федерации либо об отнесении объекта недвижимости к выявленным объектам культурного наследия, подлежащим государственной охране	—
14.3	Реквизиты документа, на основании которого установлены требования к сохранению, содержанию и использованию объектов культурного наследия (памятников истории и культуры) народов Российской Федерации, требования к обеспечению доступа к таким объектам либо выявленному объекту культурного наследия	—

Обозначение (номер) помещения, машино-места на плане здания, сооружения, плане этажа 294

Кадастровый номер —

№ п/п	Наименование характеристики	Значение характеристики
1	2	3
1	**Вид объекта недвижимости (помещение, машино-место)**	Помещение
2	**Ранее присвоенный государственный учетный номер помещения, машино-места (кадастровый, инвентарный или условный номер)**	—
3	**Кадастровый номер исходного объекта недвижимости (объектов недвижимости)**	—
4	**Номер, тип этажа (этажей), на котором (которых) расположено помещение, машино-место**	5 Этаж
5	**Адрес помещения, машино-места**	—
	Местоположение помещения, машино-места	143180, Российская Федерация, Московская область, Одинцовский г.о., Звенигород г, 3 мкр, д 9, кв 294
	Дополнение местоположения помещения, машино-места	район Восточный
6	**Площадь помещения, машино-места (Р), м²**	38,8
7	**Назначение помещения**	жилое
8	**Вид жилого помещения (квартира, комната (в квартире), если жилое помещение расположено в многоквартирном доме**	квартира
9	**Вид (виды) разрешенного использования помещения**	—
10	**Наименование помещения**	—
11	**Кадастровый номер (при наличии) или обозначение на плане этажа (или поэтажном плане) квартиры, в которой расположена комната**	—
12	**Сведения об отнесении к общему имуществу в многоквартирном доме или к вспомогательным помещениям**	—

1	2	3
13	**Сведения об отнесении к специализированному жилищному фонду или к жилым помещениям наемного дома социального использования или наемного дома коммерческого использования**	—
14	**Сведения о включении помещения в единый государственный реестр объектов культурного наследия (памятников истории и культуры) народов Российской Федерации**	
14.1	Регистрационный номер, вид и наименование объекта недвижимости в едином государственном реестре объектов культурного наследия (памятников истории и культуры) народов Российской Федерации либо регистрационный номер учетной карты объекта, представляющего собой историко-культурную ценность, вид и наименование выявленного объекта культурного наследия	—
14.2	Реквизиты решений Правительства Российской Федерации, органов охраны объектов культурного наследия о включении объекта недвижимости в единый государственный реестр объектов культурного наследия (памятников истории и культуры) народов Российской Федерации либо об отнесении объекта недвижимости к выявленным объектам культурного наследия, подлежащим государственной охране	—
14.3	Реквизиты документа, на основании которого установлены требования к сохранению, содержанию и использованию объектов культурного наследия (памятников истории и культуры) народов Российской Федерации, требования к обеспечению доступа к таким объектам либо выявленному объекту культурного наследия	—

Обозначение (номер) помещения, машино-места на плане здания, сооружения, плане этажа 295

Кадастровый номер —

№ п/п	Наименование характеристики	Значение характеристики
1	2	3
1	**Вид объекта недвижимости (помещение, машино-место)**	Помещение
2	**Ранее присвоенный государственный учетный номер помещения, машино-места (кадастровый, инвентарный или условный номер)**	—
3	**Кадастровый номер исходного объекта недвижимости (объектов недвижимости)**	—
4	**Номер, тип этажа (этажей), на котором (которых) расположено помещение, машино-место**	5 Этаж
5	**Адрес помещения, машино-места**	—
	Местоположение помещения, машино-места	143180, Российская Федерация, Московская область, Одинцовский г.о., Звенигород г, 3 мкр, д 9, кв 295
	Дополнение местоположения помещения, машино-места	район Восточный
6	**Площадь помещения, машино-места (Р), м²**	38,8
7	**Назначение помещения**	жилое
8	**Вид жилого помещения (квартира, комната (в квартире), если жилое помещение расположено в многоквартирном доме**	квартира
9	**Вид (виды) разрешенного использования помещения**	—
10	**Наименование помещения**	—

1	2	3
11	**Кадастровый номер (при наличии) или обозначение на плане этажа (или поэтажном плане) квартиры, в которой расположена комната**	—
12	**Сведения об отнесении к общему имуществу в многоквартирном доме или к вспомогательным помещениям**	—
13	**Сведения об отнесении к специализированному жилищному фонду или к жилым помещениям наемного дома социального использования или наемного дома коммерческого использования**	—
14	**Сведения о включении помещения в единый государственный реестр объектов культурного наследия (памятников истории и культуры) народов Российской Федерации**	
14.1	Регистрационный номер, вид и наименование объекта недвижимости в едином государственном реестре объектов культурного наследия (памятников истории и культуры) народов Российской Федерации либо регистрационный номер учетной карты объекта, представляющего собой историко-культурную ценность, вид и наименование выявленного объекта культурного наследия	—
14.2	Реквизиты решений Правительства Российской Федерации, органов охраны объектов культурного наследия о включении объекта недвижимости в единый государственный реестр объектов культурного наследия (памятников истории и культуры) народов Российской Федерации либо об отнесении объекта недвижимости к выявленным объектам культурного наследия, подлежащим государственной охране	—
14.3	Реквизиты документа, на основании которого установлены требования к сохранению, содержанию и использованию объектов культурного наследия (памятников истории и культуры) народов Российской Федерации, требования к обеспечению доступа к таким объектам либо выявленному объекту культурного наследия	—

Обозначение (номер) помещения, машино-места на плане здания, сооружения, плане этажа 296

Кадастровый номер —

№ п/п	Наименование характеристики	Значение характеристики
1	2	3
1	**Вид объекта недвижимости (помещение, машино-место)**	Помещение
2	**Ранее присвоенный государственный учетный номер помещения, машино-места (кадастровый, инвентарный или условный номер)**	—
3	**Кадастровый номер исходного объекта недвижимости (объектов недвижимости)**	—
4	**Номер, тип этажа (этажей), на котором (которых) расположено помещение, машино-место**	5 Этаж
5	**Адрес помещения, машино-места**	—
	Местоположение помещения, машино-места	143180, Российская Федерация, Московская область, Одинцовский г.о., Звенигород г, 3 мкр, д 9, кв 296
	Дополнение местоположения помещения, машино-места	район Восточный
6	**Площадь помещения, машино-места (Р), м²**	57,7
7	**Назначение помещения**	жилое

1	2	3
8	**Вид жилого помещения (квартира, комната (в квартире), если жилое помещение расположено в многоквартирном доме**	квартира
9	**Вид (виды) разрешенного использования помещения**	—
10	**Наименование помещения**	—
11	**Кадастровый номер (при наличии) или обозначение на плане этажа (или поэтажном плане) квартиры, в которой расположена комната**	—
12	**Сведения об отнесении к общему имуществу в многоквартирном доме или к вспомогательным помещениям**	—
13	**Сведения об отнесении к специализированному жилищному фонду или к жилым помещениям наемного дома социального использования или наемного дома коммерческого использования**	—
14	**Сведения о включении помещения в единый государственный реестр объектов культурного наследия (памятников истории и культуры) народов Российской Федерации**	
14.1	Регистрационный номер, вид и наименование объекта недвижимости в едином государственном реестре объектов культурного наследия (памятников истории и культуры) народов Российской Федерации либо регистрационный номер учетной карты объекта, представляющего собой историко-культурную ценность, вид и наименование выявленного объекта культурного наследия	—
14.2	Реквизиты решений Правительства Российской Федерации, органов охраны объектов культурного наследия о включении объекта недвижимости в единый государственный реестр объектов культурного наследия (памятников истории и культуры) народов Российской Федерации либо об отнесении объекта недвижимости к выявленным объектам культурного наследия, подлежащим государственной охране	—
14.3	Реквизиты документа, на основании которого установлены требования к сохранению, содержанию и использованию объектов культурного наследия (памятников истории и культуры) народов Российской Федерации, требования к обеспечению доступа к таким объектам либо выявленному объекту культурного наследия	—

Обозначение (номер) помещения, машино-места на плане здания, сооружения, плане этажа 297

Кадастровый номер —

№ п/п	Наименование характеристики	Значение характеристики
1	2	3
1	**Вид объекта недвижимости (помещение, машино-место)**	Помещение
2	**Ранее присвоенный государственный учетный номер помещения, машино-места (кадастровый, инвентарный или условный номер)**	—
3	**Кадастровый номер исходного объекта недвижимости (объектов недвижимости)**	—
4	**Номер, тип этажа (этажей), на котором (которых) расположено помещение, машино-место**	6 Этаж
5	**Адрес помещения, машино-места**	—

1	2	3
	Местоположение помещения, машино-места	143180, Российская Федерация, Московская область, Одинцовский г.о., Звенигород г, 3 мкр, д 9, кв 297
	Дополнение местоположения помещения, машино-места	район Восточный
6	**Площадь помещения, машино-места (Р), м²**	57,7
7	**Назначение помещения**	жилое
8	**Вид жилого помещения (квартира, комната (в квартире), если жилое помещение расположено в многоквартирном доме**	квартира
9	**Вид (виды) разрешенного использования помещения**	—
10	**Наименование помещения**	—
11	**Кадастровый номер (при наличии) или обозначение на плане этажа (или поэтажном плане) квартиры, в которой расположена комната**	—
12	**Сведения об отнесении к общему имуществу в многоквартирном доме или к вспомогательным помещениям**	—
13	**Сведения об отнесении к специализированному жилищному фонду или к жилым помещениям наемного дома социального использования или наемного дома коммерческого использования**	—
14	**Сведения о включении помещения в единый государственный реестр объектов культурного наследия (памятников истории и культуры) народов Российской Федерации**	
14.1	Регистрационный номер, вид и наименование объекта недвижимости в едином государственном реестре объектов культурного наследия (памятников истории и культуры) народов Российской Федерации либо регистрационный номер учетной карты объекта, представляющего собой историко-культурную ценность, вид и наименование выявленного объекта культурного наследия	—
14.2	Реквизиты решений Правительства Российской Федерации, органов охраны объектов культурного наследия о включении объекта недвижимости в единый государственный реестр объектов культурного наследия (памятников истории и культуры) народов Российской Федерации либо об отнесении объекта недвижимости к выявленным объектам культурного наследия, подлежащим государственной охране	—
14.3	Реквизиты документа, на основании которого установлены требования к сохранению, содержанию и использованию объектов культурного наследия (памятников истории и культуры) народов Российской Федерации, требования к обеспечению доступа к таким объектам либо выявленному объекту культурного наследия	—

Обозначение (номер) помещения, машино-места на плане здания, сооружения, плане этажа 298

Кадастровый номер —

№ п/п	Наименование характеристики	Значение характеристики
1	2	3
1	**Вид объекта недвижимости (помещение, машино-место)**	Помещение
2	**Ранее присвоенный государственный учетный номер помещения, машино-места (кадастровый, инвентарный или условный номер)**	—

1	2	3
3	**Кадастровый номер исходного объекта недвижимости (объектов недвижимости)**	—
4	**Номер, тип этажа (этажей), на котором (которых) расположено помещение, машино-место**	6 Этаж
5	**Адрес помещения, машино-места**	—
	Местоположение помещения, машино-места	143180, Российская Федерация, Московская область, Одинцовский г.о., Звенигород г, 3 мкр, д 9, кв 298
	Дополнение местоположения помещения, машино-места	район Восточный
6	**Площадь помещения, машино-места (Р), м²**	38,8
7	**Назначение помещения**	жилое
8	**Вид жилого помещения (квартира, комната (в квартире), если жилое помещение расположено в многоквартирном доме**	квартира
9	**Вид (виды) разрешенного использования помещения**	—
10	**Наименование помещения**	—
11	**Кадастровый номер (при наличии) или обозначение на плане этажа (или поэтажном плане) квартиры, в которой расположена комната**	—
12	**Сведения об отнесении к общему имуществу в многоквартирном доме или к вспомогательным помещениям**	—
13	**Сведения об отнесении к специализированному жилищному фонду или к жилым помещениям наемного дома социального использования или наемного дома коммерческого использования**	—
14	**Сведения о включении помещения в единый государственный реестр объектов культурного наследия (памятников истории и культуры) народов Российской Федерации**	
14.1	Регистрационный номер, вид и наименование объекта недвижимости в едином государственном реестре объектов культурного наследия (памятников истории и культуры) народов Российской Федерации либо регистрационный номер учетной карты объекта, представляющего собой историко-культурную ценность, вид и наименование выявленного объекта культурного наследия	—
14.2	Реквизиты решений Правительства Российской Федерации, органов охраны объектов культурного наследия о включении объекта недвижимости в единый государственный реестр объектов культурного наследия (памятников истории и культуры) народов Российской Федерации либо об отнесении объекта недвижимости к выявленным объектам культурного наследия, подлежащим государственной охране	—
14.3	Реквизиты документа, на основании которого установлены требования к сохранению, содержанию и использованию объектов культурного наследия (памятников истории и культуры) народов Российской Федерации, требования к обеспечению доступа к таким объектам либо выявленному объекту культурного наследия	—

Обозначение (номер) помещения, машино-места на плане здания, сооружения, плане этажа 299

Кадастровый номер —

№ п/п	Наименование характеристики	Значение характеристики
1	2	3

1	2	3
1	**Вид объекта недвижимости (помещение, машино-место)**	Помещение
2	**Ранее присвоенный государственный учетный номер помещения, машино-места (кадастровый, инвентарный или условный номер)**	—
3	**Кадастровый номер исходного объекта недвижимости (объектов недвижимости)**	—
4	**Номер, тип этажа (этажей), на котором (которых) расположено помещение, машино-место**	6 Этаж
5	**Адрес помещения, машино-места**	—
	Местоположение помещения, машино-места	143180, Российская Федерация, Московская область, Одинцовский г.о., Звенигород г, 3 мкр, д 9, кв 299
	Дополнение местоположения помещения, машино-места	район Восточный
6	**Площадь помещения, машино-места (Р), м²**	38,8
7	**Назначение помещения**	жилое
8	**Вид жилого помещения (квартира, комната (в квартире), если жилое помещение расположено в многоквартирном доме**	квартира
9	**Вид (виды) разрешенного использования помещения**	—
10	**Наименование помещения**	—
11	**Кадастровый номер (при наличии) или обозначение на плане этажа (или поэтажном плане) квартиры, в которой расположена комната**	—
12	**Сведения об отнесении к общему имуществу в многоквартирном доме или к вспомогательным помещениям**	—
13	**Сведения об отнесении к специализированному жилищному фонду или к жилым помещениям наемного дома социального использования или наемного дома коммерческого использования**	—
14	**Сведения о включении помещения в единый государственный реестр объектов культурного наследия (памятников истории и культуры) народов Российской Федерации**	
14.1	Регистрационный номер, вид и наименование объекта недвижимости в едином государственном реестре объектов культурного наследия (памятников истории и культуры) народов Российской Федерации либо регистрационный номер учетной карты объекта, представляющего собой историко-культурную ценность, вид и наименование выявленного объекта культурного наследия	—
14.2	Реквизиты решений Правительства Российской Федерации, органов охраны объектов культурного наследия о включении объекта недвижимости в единый государственный реестр объектов культурного наследия (памятников истории и культуры) народов Российской Федерации либо об отнесении объекта недвижимости к выявленным объектам культурного наследия, подлежащим государственной охране	—
14.3	Реквизиты документа, на основании которого установлены требования к сохранению, содержанию и использованию объектов культурного наследия (памятников истории и культуры) народов Российской Федерации, требования к обеспечению доступа к таким объектам либо выявленному объекту культурного наследия	—

Обозначение (номер) помещения, машино-места на плане здания, сооружения, плане этажа	300
Кадастровый номер	—

№ п/п	Наименование характеристики	Значение характеристики
1	2	3
1	**Вид объекта недвижимости (помещение, машино-место)**	Помещение
2	**Ранее присвоенный государственный учетный номер помещения, машино-места (кадастровый, инвентарный или условный номер)**	—
3	**Кадастровый номер исходного объекта недвижимости (объектов недвижимости)**	—
4	**Номер, тип этажа (этажей), на котором (которых) расположено помещение, машино-место**	6 Этаж
5	**Адрес помещения, машино-места**	—
	Местоположение помещения, машино-места	143180, Российская Федерация, Московская область, Одинцовский г.о., Звенигород г, 3 мкр, д 9, кв 300
	Дополнение местоположения помещения, машино-места	район Восточный
6	**Площадь помещения, машино-места (Р), м²**	57,8
7	**Назначение помещения**	жилое
8	**Вид жилого помещения (квартира, комната (в квартире), если жилое помещение расположено в многоквартирном доме**	квартира
9	**Вид (виды) разрешенного использования помещения**	—
10	**Наименование помещения**	—
11	**Кадастровый номер (при наличии) или обозначение на плане этажа (или поэтажном плане) квартиры, в которой расположена комната**	—
12	**Сведения об отнесении к общему имуществу в многоквартирном доме или к вспомогательным помещениям**	—
13	**Сведения об отнесении к специализированному жилищному фонду или к жилым помещениям наемного дома социального использования или наемного дома коммерческого использования**	—
14	**Сведения о включении помещения в единый государственный реестр объектов культурного наследия (памятников истории и культуры) народов Российской Федерации**	
14.1	Регистрационный номер, вид и наименование объекта недвижимости в едином государственном реестре объектов культурного наследия (памятников истории и культуры) народов Российской Федерации либо регистрационный номер учетной карты объекта, представляющего собой историко-культурную ценность, вид и наименование выявленного объекта культурного наследия	—
14.2	Реквизиты решений Правительства Российской Федерации, органов охраны объектов культурного наследия о включении объекта недвижимости в единый государственный реестр объектов культурного наследия (памятников истории и культуры) народов Российской Федерации либо об отнесении объекта недвижимости к выявленным объектам культурного наследия, подлежащим государственной охране	—

1	2	3
14.3	Реквизиты документа, на основании которого установлены требования к сохранению, содержанию и использованию объектов культурного наследия (памятников истории и культуры) народов Российской Федерации, требования к обеспечению доступа к таким объектам либо выявленному объекту культурного наследия	—

Обозначение (номер) помещения, машино-места на плане здания, сооружения, плане этажа 301

Кадастровый номер —

№ п/п	Наименование характеристики	Значение характеристики
1	2	3
1	**Вид объекта недвижимости (помещение, машино-место)**	Помещение
2	**Ранее присвоенный государственный учетный номер помещения, машино-места (кадастровый, инвентарный или условный номер)**	—
3	**Кадастровый номер исходного объекта недвижимости (объектов недвижимости)**	—
4	**Номер, тип этажа (этажей), на котором (которых) расположено помещение, машино-место**	7 Этаж
5	**Адрес помещения, машино-места**	—
	Местоположение помещения, машино-места	143180, Российская Федерация, Московская область, Одинцовский г.о., Звенигород г, 3 мкр, д 9, кв 301
	Дополнение местоположения помещения, машино-места	район Восточный
6	**Площадь помещения, машино-места (Р), м²**	57,7
7	**Назначение помещения**	жилое
8	**Вид жилого помещения (квартира, комната (в квартире), если жилое помещение расположено в многоквартирном доме**	квартира
9	**Вид (виды) разрешенного использования помещения**	—
10	**Наименование помещения**	—
11	**Кадастровый номер (при наличии) или обозначение на плане этажа (или поэтажном плане) квартиры, в которой расположена комната**	—
12	**Сведения об отнесении к общему имуществу в многоквартирном доме или к вспомогательным помещениям**	—
13	**Сведения об отнесении к специализированному жилищному фонду или к жилым помещениям наемного дома социального использования или наемного дома коммерческого использования**	—
14	**Сведения о включении помещения в единый государственный реестр объектов культурного наследия (памятников истории и культуры) народов Российской Федерации**	
14.1	Регистрационный номер, вид и наименование объекта недвижимости в едином государственном реестре объектов культурного наследия (памятников истории и культуры) народов Российской Федерации либо регистрационный номер учетной карты объекта, представляющего собой историко-культурную ценность, вид и наименование выявленного объекта культурного наследия	—

1	2	3
14.2	Реквизиты решений Правительства Российской Федерации, органов охраны объектов культурного наследия о включении объекта недвижимости в единый государственный реестр объектов культурного наследия (памятников истории и культуры) народов Российской Федерации либо об отнесении объекта недвижимости к выявленным объектам культурного наследия, подлежащим государственной охране	—
14.3	Реквизиты документа, на основании которого установлены требования к сохранению, содержанию и использованию объектов культурного наследия (памятников истории и культуры) народов Российской Федерации, требования к обеспечению доступа к таким объектам либо выявленному объекту культурного наследия	—

Обозначение (номер) помещения, машино-места на плане здания, сооружения, плане этажа 302

Кадастровый номер —

№ п/п	Наименование характеристики	Значение характеристики
1	2	3
1	**Вид объекта недвижимости (помещение, машино-место)**	Помещение
2	**Ранее присвоенный государственный учетный номер помещения, машино-места (кадастровый, инвентарный или условный номер)**	—
3	**Кадастровый номер исходного объекта недвижимости (объектов недвижимости)**	—
4	**Номер, тип этажа (этажей), на котором (которых) расположено помещение, машино-место**	7 Этаж
5	**Адрес помещения, машино-места**	—
	Местоположение помещения, машино-места	143180, Российская Федерация, Московская область, Одинцовский г.о., Звенигород г, 3 мкр, д 9, кв 302
	Дополнение местоположения помещения, машино-места	район Восточный
6	**Площадь помещения, машино-места (Р), м²**	38,8
7	**Назначение помещения**	жилое
8	**Вид жилого помещения (квартира, комната (в квартире), если жилое помещение расположено в многоквартирном доме**	квартира
9	**Вид (виды) разрешенного использования помещения**	—
10	**Наименование помещения**	—
11	**Кадастровый номер (при наличии) или обозначение на плане этажа (или поэтажном плане) квартиры, в которой расположена комната**	—
12	**Сведения об отнесении к общему имуществу в многоквартирном доме или к вспомогательным помещениям**	—
13	**Сведения об отнесении к специализированному жилищному фонду или к жилым помещениям наемного дома социального использования или наемного дома коммерческого использования**	—
14	**Сведения о включении помещения в единый государственный реестр объектов культурного наследия (памятников истории и культуры) народов Российской Федерации**	

1	2	3
14.1	Регистрационный номер, вид и наименование объекта недвижимости в едином государственном реестре объектов культурного наследия (памятников истории и культуры) народов Российской Федерации либо регистрационный номер учетной карты объекта, представляющего собой историко-культурную ценность, вид и наименование выявленного объекта культурного наследия	—
14.2	Реквизиты решений Правительства Российской Федерации, органов охраны объектов культурного наследия о включении объекта недвижимости в единый государственный реестр объектов культурного наследия (памятников истории и культуры) народов Российской Федерации либо об отнесении объекта недвижимости к выявленным объектам культурного наследия, подлежащим государственной охране	—
14.3	Реквизиты документа, на основании которого установлены требования к сохранению, содержанию и использованию объектов культурного наследия (памятников истории и культуры) народов Российской Федерации, требования к обеспечению доступа к таким объектам либо выявленному объекту культурного наследия	—

Обозначение (номер) помещения, машино-места на плане здания, сооружения, плане этажа 303

Кадастровый номер —

№ п/п	Наименование характеристики	Значение характеристики
1	2	3
1	**Вид объекта недвижимости (помещение, машино-место)**	Помещение
2	**Ранее присвоенный государственный учетный номер помещения, машино-места (кадастровый, инвентарный или условный номер)**	—
3	**Кадастровый номер исходного объекта недвижимости (объектов недвижимости)**	—
4	**Номер, тип этажа (этажей), на котором (которых) расположено помещение, машино-место**	7 Этаж
5	**Адрес помещения, машино-места**	—
	Местоположение помещения, машино-места	143180, Российская Федерация, Московская область, Одинцовский г.о., Звенигород г, 3 мкр, д 9, кв 303
	Дополнение местоположения помещения, машино-места	район Восточный
6	**Площадь помещения, машино-места (Р), м²**	38,8
7	**Назначение помещения**	жилое
8	**Вид жилого помещения (квартира, комната (в квартире), если жилое помещение расположено в многоквартирном доме**	квартира
9	**Вид (виды) разрешенного использования помещения**	—
10	**Наименование помещения**	—
11	**Кадастровый номер (при наличии) или обозначение на плане этажа (или поэтажном плане) квартиры, в которой расположена комната**	—
12	**Сведения об отнесении к общему имуществу в многоквартирном доме или к вспомогательным помещениям**	—
13	**Сведения об отнесении к специализированному жилищному фонду или к жилым помещениям наемного дома социального использования или наемного дома коммерческого использования**	—

1	2	3
14	**Сведения о включении помещения в единый государственный реестр объектов культурного наследия (памятников истории и культуры) народов Российской Федерации**	
14.1	Регистрационный номер, вид и наименование объекта недвижимости в едином государственном реестре объектов культурного наследия (памятников истории и культуры) народов Российской Федерации либо регистрационный номер учетной карты объекта, представляющего собой историко-культурную ценность, вид и наименование выявленного объекта культурного наследия	—
14.2	Реквизиты решений Правительства Российской Федерации, органов охраны объектов культурного наследия о включении объекта недвижимости в единый государственный реестр объектов культурного наследия (памятников истории и культуры) народов Российской Федерации либо об отнесении объекта недвижимости к выявленным объектам культурного наследия, подлежащим государственной охране	—
14.3	Реквизиты документа, на основании которого установлены требования к сохранению, содержанию и использованию объектов культурного наследия (памятников истории и культуры) народов Российской Федерации, требования к обеспечению доступа к таким объектам либо выявленному объекту культурного наследия	—

Обозначение (номер) помещения, машино-места на плане здания, сооружения, плане этажа 304

Кадастровый номер —

№ п/п	Наименование характеристики	Значение характеристики
1	2	3
1	**Вид объекта недвижимости (помещение, машино-место)**	Помещение
2	**Ранее присвоенный государственный учетный номер помещения, машино-места (кадастровый, инвентарный или условный номер)**	—
3	**Кадастровый номер исходного объекта недвижимости (объектов недвижимости)**	—
4	**Номер, тип этажа (этажей), на котором (которых) расположено помещение, машино-место**	7 Этаж
5	**Адрес помещения, машино-места**	—
	Местоположение помещения, машино-места	143180, Российская Федерация, Московская область, Одинцовский г.о., Звенигород г, 3 мкр, д 9, кв 304
	Дополнение местоположения помещения, машино-места	район Восточный
6	**Площадь помещения, машино-места (Р), м²**	57,7
7	**Назначение помещения**	жилое
8	**Вид жилого помещения (квартира, комната (в квартире), если жилое помещение расположено в многоквартирном доме**	квартира
9	**Вид (виды) разрешенного использования помещения**	—
10	**Наименование помещения**	—
11	**Кадастровый номер (при наличии) или обозначение на плане этажа (или поэтажном плане) квартиры, в которой расположена комната**	—
12	**Сведения об отнесении к общему имуществу в многоквартирном доме или к вспомогательным помещениям**	—

1	2	3
13	**Сведения об отнесении к специализированному жилищному фонду или к жилым помещениям наемного дома социального использования или наемного дома коммерческого использования**	—
14	**Сведения о включении помещения в единый государственный реестр объектов культурного наследия (памятников истории и культуры) народов Российской Федерации**	
14.1	Регистрационный номер, вид и наименование объекта недвижимости в едином государственном реестре объектов культурного наследия (памятников истории и культуры) народов Российской Федерации либо регистрационный номер учетной карты объекта, представляющего собой историко-культурную ценность, вид и наименование выявленного объекта культурного наследия	—
14.2	Реквизиты решений Правительства Российской Федерации, органов охраны объектов культурного наследия о включении объекта недвижимости в единый государственный реестр объектов культурного наследия (памятников истории и культуры) народов Российской Федерации либо об отнесении объекта недвижимости к выявленным объектам культурного наследия, подлежащим государственной охране	—
14.3	Реквизиты документа, на основании которого установлены требования к сохранению, содержанию и использованию объектов культурного наследия (памятников истории и культуры) народов Российской Федерации, требования к обеспечению доступа к таким объектам либо выявленному объекту культурного наследия	—

Обозначение (номер) помещения, машино-места на плане здания, сооружения, плане этажа 305

Кадастровый номер —

№ п/п	Наименование характеристики	Значение характеристики
1	2	3
1	**Вид объекта недвижимости (помещение, машино-место)**	Помещение
2	**Ранее присвоенный государственный учетный номер помещения, машино-места (кадастровый, инвентарный или условный номер)**	—
3	**Кадастровый номер исходного объекта недвижимости (объектов недвижимости)**	—
4	**Номер, тип этажа (этажей), на котором (которых) расположено помещение, машино-место**	8 Этаж
5	**Адрес помещения, машино-места**	—
	Местоположение помещения, машино-места	143180, Российская Федерация, Московская область, Одинцовский г.о., Звенигород г, 3 мкр, д 9, кв 305
	Дополнение местоположения помещения, машино-места	район Восточный
6	**Площадь помещения, машино-места (Р), м²**	57,8
7	**Назначение помещения**	жилое
8	**Вид жилого помещения (квартира, комната (в квартире), если жилое помещение расположено в многоквартирном доме**	квартира
9	**Вид (виды) разрешенного использования помещения**	—
10	**Наименование помещения**	—

1	2	3
11	**Кадастровый номер (при наличии) или обозначение на плане этажа (или поэтажном плане) квартиры, в которой расположена комната**	—
12	**Сведения об отнесении к общему имуществу в многоквартирном доме или к вспомогательным помещениям**	—
13	**Сведения об отнесении к специализированному жилищному фонду или к жилым помещениям наемного дома социального использования или наемного дома коммерческого использования**	—
14	**Сведения о включении помещения в единый государственный реестр объектов культурного наследия (памятников истории и культуры) народов Российской Федерации**	
14.1	Регистрационный номер, вид и наименование объекта недвижимости в едином государственном реестре объектов культурного наследия (памятников истории и культуры) народов Российской Федерации либо регистрационный номер учетной карты объекта, представляющего собой историко-культурную ценность, вид и наименование выявленного объекта культурного наследия	—
14.2	Реквизиты решений Правительства Российской Федерации, органов охраны объектов культурного наследия о включении объекта недвижимости в единый государственный реестр объектов культурного наследия (памятников истории и культуры) народов Российской Федерации либо об отнесении объекта недвижимости к выявленным объектам культурного наследия, подлежащим государственной охране	—
14.3	Реквизиты документа, на основании которого установлены требования к сохранению, содержанию и использованию объектов культурного наследия (памятников истории и культуры) народов Российской Федерации, требования к обеспечению доступа к таким объектам либо выявленному объекту культурного наследия	—

Обозначение (номер) помещения, машино-места на плане здания, сооружения, плане этажа 306

Кадастровый номер —

№ п/п	Наименование характеристики	Значение характеристики
1	2	3
1	**Вид объекта недвижимости (помещение, машино-место)**	Помещение
2	**Ранее присвоенный государственный учетный номер помещения, машино-места (кадастровый, инвентарный или условный номер)**	—
3	**Кадастровый номер исходного объекта недвижимости (объектов недвижимости)**	—
4	**Номер, тип этажа (этажей), на котором (которых) расположено помещение, машино-место**	8 Этаж
5	**Адрес помещения, машино-места**	—
	Местоположение помещения, машино-места	143180, Российская Федерация, Московская область, Одинцовский г.о., Звенигород г, 3 мкр, д 9, кв 306
	Дополнение местоположения помещения, машино-места	район Восточный
6	**Площадь помещения, машино-места (Р), м²**	38,8
7	**Назначение помещения**	жилое

1	2	3
8	**Вид жилого помещения (квартира, комната (в квартире), если жилое помещение расположено в многоквартирном доме**	квартира
9	**Вид (виды) разрешенного использования помещения**	—
10	**Наименование помещения**	—
11	**Кадастровый номер (при наличии) или обозначение на плане этажа (или поэтажном плане) квартиры, в которой расположена комната**	—
12	**Сведения об отнесении к общему имуществу в многоквартирном доме или к вспомогательным помещениям**	—
13	**Сведения об отнесении к специализированному жилищному фонду или к жилым помещениям наемного дома социального использования или наемного дома коммерческого использования**	—
14	**Сведения о включении помещения в единый государственный реестр объектов культурного наследия (памятников истории и культуры) народов Российской Федерации**	
14.1	Регистрационный номер, вид и наименование объекта недвижимости в едином государственном реестре объектов культурного наследия (памятников истории и культуры) народов Российской Федерации либо регистрационный номер учетной карты объекта, представляющего собой историко-культурную ценность, вид и наименование выявленного объекта культурного наследия	—
14.2	Реквизиты решений Правительства Российской Федерации, органов охраны объектов культурного наследия о включении объекта недвижимости в единый государственный реестр объектов культурного наследия (памятников истории и культуры) народов Российской Федерации либо об отнесении объекта недвижимости к выявленным объектам культурного наследия, подлежащим государственной охране	—
14.3	Реквизиты документа, на основании которого установлены требования к сохранению, содержанию и использованию объектов культурного наследия (памятников истории и культуры) народов Российской Федерации, требования к обеспечению доступа к таким объектам либо выявленному объекту культурного наследия	—

Обозначение (номер) помещения, машино-места на плане здания, сооружения, плане этажа 307

Кадастровый номер —

№ п/п	Наименование характеристики	Значение характеристики
1	2	3
1	**Вид объекта недвижимости (помещение, машино-место)**	Помещение
2	**Ранее присвоенный государственный учетный номер помещения, машино-места (кадастровый, инвентарный или условный номер)**	—
3	**Кадастровый номер исходного объекта недвижимости (объектов недвижимости)**	—
4	**Номер, тип этажа (этажей), на котором (которых) расположено помещение, машино-место**	8 Этаж
5	**Адрес помещения, машино-места**	—

1	2	3
	Местоположение помещения, машино-места	143180, Российская Федерация, Московская область, Одинцовский г.о., Звенигород г, 3 мкр, д 9, кв 307
	Дополнение местоположения помещения, машино-места	район Восточный
6	**Площадь помещения, машино-места (Р), м²**	38,8
7	**Назначение помещения**	жилое
8	**Вид жилого помещения (квартира, комната (в квартире), если жилое помещение расположено в многоквартирном доме**	квартира
9	**Вид (виды) разрешенного использования помещения**	—
10	**Наименование помещения**	—
11	**Кадастровый номер (при наличии) или обозначение на плане этажа (или поэтажном плане) квартиры, в которой расположена комната**	—
12	**Сведения об отнесении к общему имуществу в многоквартирном доме или к вспомогательным помещениям**	—
13	**Сведения об отнесении к специализированному жилищному фонду или к жилым помещениям наемного дома социального использования или наемного дома коммерческого использования**	—
14	**Сведения о включении помещения в единый государственный реестр объектов культурного наследия (памятников истории и культуры) народов Российской Федерации**	
14.1	Регистрационный номер, вид и наименование объекта недвижимости в едином государственном реестре объектов культурного наследия (памятников истории и культуры) народов Российской Федерации либо регистрационный номер учетной карты объекта, представляющего собой историко-культурную ценность, вид и наименование выявленного объекта культурного наследия	—
14.2	Реквизиты решений Правительства Российской Федерации, органов охраны объектов культурного наследия о включении объекта недвижимости в единый государственный реестр объектов культурного наследия (памятников истории и культуры) народов Российской Федерации либо об отнесении объекта недвижимости к выявленным объектам культурного наследия, подлежащим государственной охране	—
14.3	Реквизиты документа, на основании которого установлены требования к сохранению, содержанию и использованию объектов культурного наследия (памятников истории и культуры) народов Российской Федерации, требования к обеспечению доступа к таким объектам либо выявленному объекту культурного наследия	—

Обозначение (номер) помещения, машино-места на плане здания, сооружения, плане этажа 308

Кадастровый номер —

№ п/п	Наименование характеристики	Значение характеристики
1	2	3
1	**Вид объекта недвижимости (помещение, машино-место)**	Помещение
2	**Ранее присвоенный государственный учетный номер помещения, машино-места (кадастровый, инвентарный или условный номер)**	—

1	2	3
3	**Кадастровый номер исходного объекта недвижимости (объектов недвижимости)**	—
4	**Номер, тип этажа (этажей), на котором (которых) расположено помещение, машино-место**	8 Этаж
5	**Адрес помещения, машино-места**	—
	Местоположение помещения, машино-места	143180, Российская Федерация, Московская область, Одинцовский г.о., Звенигород г, 3 мкр, д 9, кв 308
	Дополнение местоположения помещения, машино-места	район Восточный
6	**Площадь помещения, машино-места (Р), м²**	57,8
7	**Назначение помещения**	жилое
8	**Вид жилого помещения (квартира, комната (в квартире), если жилое помещение расположено в многоквартирном доме**	квартира
9	**Вид (виды) разрешенного использования помещения**	—
10	**Наименование помещения**	—
11	**Кадастровый номер (при наличии) или обозначение на плане этажа (или поэтажном плане) квартиры, в которой расположена комната**	—
12	**Сведения об отнесении к общему имуществу в многоквартирном доме или к вспомогательным помещениям**	—
13	**Сведения об отнесении к специализированному жилищному фонду или к жилым помещениям наемного дома социального использования или наемного дома коммерческого использования**	—
14	**Сведения о включении помещения в единый государственный реестр объектов культурного наследия (памятников истории и культуры) народов Российской Федерации**	
14.1	Регистрационный номер, вид и наименование объекта недвижимости в едином государственном реестре объектов культурного наследия (памятников истории и культуры) народов Российской Федерации либо регистрационный номер учетной карты объекта, представляющего собой историко-культурную ценность, вид и наименование выявленного объекта культурного наследия	—
14.2	Реквизиты решений Правительства Российской Федерации, органов охраны объектов культурного наследия о включении объекта недвижимости в единый государственный реестр объектов культурного наследия (памятников истории и культуры) народов Российской Федерации либо об отнесении объекта недвижимости к выявленным объектам культурного наследия, подлежащим государственной охране	—
14.3	Реквизиты документа, на основании которого установлены требования к сохранению, содержанию и использованию объектов культурного наследия (памятников истории и культуры) народов Российской Федерации, требования к обеспечению доступа к таким объектам либо выявленному объекту культурного наследия	—

Обозначение (номер) помещения, машино-места на плане здания, сооружения, плане этажа 309

Кадастровый номер —

№ п/п	Наименование характеристики	Значение характеристики
1	2	3

1	2	3
1	**Вид объекта недвижимости (помещение, машино-место)**	Помещение
2	**Ранее присвоенный государственный учетный номер помещения, машино-места (кадастровый, инвентарный или условный номер)**	—
3	**Кадастровый номер исходного объекта недвижимости (объектов недвижимости)**	—
4	**Номер, тип этажа (этажей), на котором (которых) расположено помещение, машино-место**	9 Этаж
5	**Адрес помещения, машино-места**	—
	Местоположение помещения, машино-места	143180, Российская Федерация, Московская область, Одинцовский г.о., Звенигород г, 3 мкр, д 9, кв 309
	Дополнение местоположения помещения, машино-места	район Восточный
6	**Площадь помещения, машино-места (Р), м²**	57,5
7	**Назначение помещения**	жилое
8	**Вид жилого помещения (квартира, комната (в квартире), если жилое помещение расположено в многоквартирном доме**	квартира
9	**Вид (виды) разрешенного использования помещения**	—
10	**Наименование помещения**	—
11	**Кадастровый номер (при наличии) или обозначение на плане этажа (или поэтажном плане) квартиры, в которой расположена комната**	—
12	**Сведения об отнесении к общему имуществу в многоквартирном доме или к вспомогательным помещениям**	—
13	**Сведения об отнесении к специализированному жилищному фонду или к жилым помещениям наемного дома социального использования или наемного дома коммерческого использования**	—
14	**Сведения о включении помещения в единый государственный реестр объектов культурного наследия (памятников истории и культуры) народов Российской Федерации**	
14.1	Регистрационный номер, вид и наименование объекта недвижимости в едином государственном реестре объектов культурного наследия (памятников истории и культуры) народов Российской Федерации либо регистрационный номер учетной карты объекта, представляющего собой историко-культурную ценность, вид и наименование выявленного объекта культурного наследия	—
14.2	Реквизиты решений Правительства Российской Федерации, органов охраны объектов культурного наследия о включении объекта недвижимости в единый государственный реестр объектов культурного наследия (памятников истории и культуры) народов Российской Федерации либо об отнесении объекта недвижимости к выявленным объектам культурного наследия, подлежащим государственной охране	—
14.3	Реквизиты документа, на основании которого установлены требования к сохранению, содержанию и использованию объектов культурного наследия (памятников истории и культуры) народов Российской Федерации, требования к обеспечению доступа к таким объектам либо выявленному объекту культурного наследия	—

Обозначение (номер) помещения, машино-места на плане здания, сооружения, плане этажа	310
Кадастровый номер	—

№ п/п	Наименование характеристики	Значение характеристики
1	2	3
1	**Вид объекта недвижимости (помещение, машино-место)**	Помещение
2	**Ранее присвоенный государственный учетный номер помещения, машино-места (кадастровый, инвентарный или условный номер)**	—
3	**Кадастровый номер исходного объекта недвижимости (объектов недвижимости)**	—
4	**Номер, тип этажа (этажей), на котором (которых) расположено помещение, машино-место**	9 Этаж
5	**Адрес помещения, машино-места**	—
	Местоположение помещения, машино-места	143180, Российская Федерация, Московская область, Одинцовский г.о., Звенигород г, 3 мкр, д 9, кв 310
	Дополнение местоположения помещения, машино-места	район Восточный
6	**Площадь помещения, машино-места (Р), м²**	38,8
7	**Назначение помещения**	жилое
8	**Вид жилого помещения (квартира, комната (в квартире), если жилое помещение расположено в многоквартирном доме**	квартира
9	**Вид (виды) разрешенного использования помещения**	—
10	**Наименование помещения**	—
11	**Кадастровый номер (при наличии) или обозначение на плане этажа (или поэтажном плане) квартиры, в которой расположена комната**	—
12	**Сведения об отнесении к общему имуществу в многоквартирном доме или к вспомогательным помещениям**	—
13	**Сведения об отнесении к специализированному жилищному фонду или к жилым помещениям наемного дома социального использования или наемного дома коммерческого использования**	—
14	**Сведения о включении помещения в единый государственный реестр объектов культурного наследия (памятников истории и культуры) народов Российской Федерации**	
14.1	Регистрационный номер, вид и наименование объекта недвижимости в едином государственном реестре объектов культурного наследия (памятников истории и культуры) народов Российской Федерации либо регистрационный номер учетной карты объекта, представляющего собой историко-культурную ценность, вид и наименование выявленного объекта культурного наследия	—
14.2	Реквизиты решений Правительства Российской Федерации, органов охраны объектов культурного наследия о включении объекта недвижимости в единый государственный реестр объектов культурного наследия (памятников истории и культуры) народов Российской Федерации либо об отнесении объекта недвижимости к выявленным объектам культурного наследия, подлежащим государственной охране	—

1	2	3
14.3	Реквизиты документа, на основании которого установлены требования к сохранению, содержанию и использованию объектов культурного наследия (памятников истории и культуры) народов Российской Федерации, требования к обеспечению доступа к таким объектам либо выявленному объекту культурного наследия	—

Обозначение (номер) помещения, машино-места на плане здания, сооружения, плане этажа 311

Кадастровый номер —

№ п/п	Наименование характеристики	Значение характеристики
1	2	3
1	**Вид объекта недвижимости (помещение, машино-место)**	Помещение
2	**Ранее присвоенный государственный учетный номер помещения, машино-места (кадастровый, инвентарный или условный номер)**	—
3	**Кадастровый номер исходного объекта недвижимости (объектов недвижимости)**	—
4	**Номер, тип этажа (этажей), на котором (которых) расположено помещение, машино-место**	9 Этаж
5	**Адрес помещения, машино-места**	—
	Местоположение помещения, машино-места	143180, Российская Федерация, Московская область, Одинцовский г.о., Звенигород г, 3 мкр, д 9, кв 311
	Дополнение местоположения помещения, машино-места	район Восточный
6	**Площадь помещения, машино-места (Р), м²**	38,8
7	**Назначение помещения**	жилое
8	**Вид жилого помещения (квартира, комната (в квартире), если жилое помещение расположено в многоквартирном доме**	квартира
9	**Вид (виды) разрешенного использования помещения**	—
10	**Наименование помещения**	—
11	**Кадастровый номер (при наличии) или обозначение на плане этажа (или поэтажном плане) квартиры, в которой расположена комната**	—
12	**Сведения об отнесении к общему имуществу в многоквартирном доме или к вспомогательным помещениям**	—
13	**Сведения об отнесении к специализированному жилищному фонду или к жилым помещениям наемного дома социального использования или наемного дома коммерческого использования**	—
14	**Сведения о включении помещения в единый государственный реестр объектов культурного наследия (памятников истории и культуры) народов Российской Федерации**	
14.1	Регистрационный номер, вид и наименование объекта недвижимости в едином государственном реестре объектов культурного наследия (памятников истории и культуры) народов Российской Федерации либо регистрационный номер учетной карты объекта, представляющего собой историко-культурную ценность, вид и наименование выявленного объекта культурного наследия	—

1	2	3
14.2	Реквизиты решений Правительства Российской Федерации, органов охраны объектов культурного наследия о включении объекта недвижимости в единый государственный реестр объектов культурного наследия (памятников истории и культуры) народов Российской Федерации либо об отнесении объекта недвижимости к выявленным объектам культурного наследия, подлежащим государственной охране	—
14.3	Реквизиты документа, на основании которого установлены требования к сохранению, содержанию и использованию объектов культурного наследия (памятников истории и культуры) народов Российской Федерации, требования к обеспечению доступа к таким объектам либо выявленному объекту культурного наследия	—

Обозначение (номер) помещения, машино-места на плане здания, сооружения, плане этажа 312

Кадастровый номер —

№ п/п	Наименование характеристики	Значение характеристики
1	2	3
1	**Вид объекта недвижимости (помещение, машино-место)**	Помещение
2	**Ранее присвоенный государственный учетный номер помещения, машино-места (кадастровый, инвентарный или условный номер)**	—
3	**Кадастровый номер исходного объекта недвижимости (объектов недвижимости)**	—
4	**Номер, тип этажа (этажей), на котором (которых) расположено помещение, машино-место**	9 Этаж
5	**Адрес помещения, машино-места**	—
	Местоположение помещения, машино-места	143180, Российская Федерация, Московская область, Одинцовский г.о., Звенигород г, 3 мкр, д 9, кв 312
	Дополнение местоположения помещения, машино-места	район Восточный
6	**Площадь помещения, машино-места (Р), м²**	57,8
7	**Назначение помещения**	жилое
8	**Вид жилого помещения (квартира, комната (в квартире), если жилое помещение расположено в многоквартирном доме**	квартира
9	**Вид (виды) разрешенного использования помещения**	—
10	**Наименование помещения**	—
11	**Кадастровый номер (при наличии) или обозначение на плане этажа (или поэтажном плане) квартиры, в которой расположена комната**	—
12	**Сведения об отнесении к общему имуществу в многоквартирном доме или к вспомогательным помещениям**	—
13	**Сведения об отнесении к специализированному жилищному фонду или к жилым помещениям наемного дома социального использования или наемного дома коммерческого использования**	—
14	**Сведения о включении помещения в единый государственный реестр объектов культурного наследия (памятников истории и культуры) народов Российской Федерации**	

1	2	3
14.1	Регистрационный номер, вид и наименование объекта недвижимости в едином государственном реестре объектов культурного наследия (памятников истории и культуры) народов Российской Федерации либо регистрационный номер учетной карты объекта, представляющего собой историко-культурную ценность, вид и наименование выявленного объекта культурного наследия	—
14.2	Реквизиты решений Правительства Российской Федерации, органов охраны объектов культурного наследия о включении объекта недвижимости в единый государственный реестр объектов культурного наследия (памятников истории и культуры) народов Российской Федерации либо об отнесении объекта недвижимости к выявленным объектам культурного наследия, подлежащим государственной охране	—
14.3	Реквизиты документа, на основании которого установлены требования к сохранению, содержанию и использованию объектов культурного наследия (памятников истории и культуры) народов Российской Федерации, требования к обеспечению доступа к таким объектам либо выявленному объекту культурного наследия	—

Обозначение (номер) помещения, машино-места на плане здания, сооружения, плане этажа 313

Кадастровый номер —

№ п/п	Наименование характеристики	Значение характеристики
1	2	3
1	**Вид объекта недвижимости (помещение, машино-место)**	Помещение
2	**Ранее присвоенный государственный учетный номер помещения, машино-места (кадастровый, инвентарный или условный номер)**	—
3	**Кадастровый номер исходного объекта недвижимости (объектов недвижимости)**	—
4	**Номер, тип этажа (этажей), на котором (которых) расположено помещение, машино-место**	10 Этаж
5	**Адрес помещения, машино-места**	—
	Местоположение помещения, машино-места	143180, Российская Федерация, Московская область, Одинцовский г.о., Звенигород г, 3 мкр, д 9, кв 313
	Дополнение местоположения помещения, машино-места	район Восточный
6	**Площадь помещения, машино-места (Р), м²**	57,7
7	**Назначение помещения**	жилое
8	**Вид жилого помещения (квартира, комната (в квартире), если жилое помещение расположено в многоквартирном доме**	квартира
9	**Вид (виды) разрешенного использования помещения**	—
10	**Наименование помещения**	—
11	**Кадастровый номер (при наличии) или обозначение на плане этажа (или поэтажном плане) квартиры, в которой расположена комната**	—
12	**Сведения об отнесении к общему имуществу в многоквартирном доме или к вспомогательным помещениям**	—
13	**Сведения об отнесении к специализированному жилищному фонду или к жилым помещениям наемного дома социального использования или наемного дома коммерческого использования**	—

1	2	3
14	**Сведения о включении помещения в единый государственный реестр объектов культурного наследия (памятников истории и культуры) народов Российской Федерации**	
14.1	Регистрационный номер, вид и наименование объекта недвижимости в едином государственном реестре объектов культурного наследия (памятников истории и культуры) народов Российской Федерации либо регистрационный номер учетной карты объекта, представляющего собой историко-культурную ценность, вид и наименование выявленного объекта культурного наследия	—
14.2	Реквизиты решений Правительства Российской Федерации, органов охраны объектов культурного наследия о включении объекта недвижимости в единый государственный реестр объектов культурного наследия (памятников истории и культуры) народов Российской Федерации либо об отнесении объекта недвижимости к выявленным объектам культурного наследия, подлежащим государственной охране	—
14.3	Реквизиты документа, на основании которого установлены требования к сохранению, содержанию и использованию объектов культурного наследия (памятников истории и культуры) народов Российской Федерации, требования к обеспечению доступа к таким объектам либо выявленному объекту культурного наследия	—

Обозначение (номер) помещения, машино-места на плане здания, сооружения, плане этажа 314

Кадастровый номер —

№ п/п	Наименование характеристики	Значение характеристики
1	2	3
1	**Вид объекта недвижимости (помещение, машино-место)**	Помещение
2	**Ранее присвоенный государственный учетный номер помещения, машино-места (кадастровый, инвентарный или условный номер)**	—
3	**Кадастровый номер исходного объекта недвижимости (объектов недвижимости)**	—
4	**Номер, тип этажа (этажей), на котором (которых) расположено помещение, машино-место**	10 Этаж
5	**Адрес помещения, машино-места**	—
	Местоположение помещения, машино-места	143180, Российская Федерация, Московская область, Одинцовский г.о., Звенигород г, 3 мкр, д 9, кв 314
	Дополнение местоположения помещения, машино-места	район Восточный
6	**Площадь помещения, машино-места (Р), м²**	38,8
7	**Назначение помещения**	жилое
8	**Вид жилого помещения (квартира, комната (в квартире), если жилое помещение расположено в многоквартирном доме**	квартира
9	**Вид (виды) разрешенного использования помещения**	—
10	**Наименование помещения**	—
11	**Кадастровый номер (при наличии) или обозначение на плане этажа (или поэтажном плане) квартиры, в которой расположена комната**	—
12	**Сведения об отнесении к общему имуществу в многоквартирном доме или к вспомогательным помещениям**	—

1	2	3
13	**Сведения об отнесении к специализированному жилищному фонду или к жилым помещениям наемного дома социального использования или наемного дома коммерческого использования**	—
14	**Сведения о включении помещения в единый государственный реестр объектов культурного наследия (памятников истории и культуры) народов Российской Федерации**	
14.1	Регистрационный номер, вид и наименование объекта недвижимости в едином государственном реестре объектов культурного наследия (памятников истории и культуры) народов Российской Федерации либо регистрационный номер учетной карты объекта, представляющего собой историко-культурную ценность, вид и наименование выявленного объекта культурного наследия	—
14.2	Реквизиты решений Правительства Российской Федерации, органов охраны объектов культурного наследия о включении объекта недвижимости в единый государственный реестр объектов культурного наследия (памятников истории и культуры) народов Российской Федерации либо об отнесении объекта недвижимости к выявленным объектам культурного наследия, подлежащим государственной охране	—
14.3	Реквизиты документа, на основании которого установлены требования к сохранению, содержанию и использованию объектов культурного наследия (памятников истории и культуры) народов Российской Федерации, требования к обеспечению доступа к таким объектам либо выявленному объекту культурного наследия	—

Обозначение (номер) помещения, машино-места на плане здания, сооружения, плане этажа 315

Кадастровый номер —

№ п/п	Наименование характеристики	Значение характеристики
1	**2**	**3**
1	**Вид объекта недвижимости (помещение, машино-место)**	Помещение
2	**Ранее присвоенный государственный учетный номер помещения, машино-места (кадастровый, инвентарный или условный номер)**	—
3	**Кадастровый номер исходного объекта недвижимости (объектов недвижимости)**	—
4	**Номер, тип этажа (этажей), на котором (которых) расположено помещение, машино-место**	10 Этаж
5	**Адрес помещения, машино-места**	—
	Местоположение помещения, машино-места	143180, Российская Федерация, Московская область, Одинцовский г.о., Звенигород г, 3 мкр, д 9, кв 315
	Дополнение местоположения помещения, машино-места	район Восточный
6	**Площадь помещения, машино-места (Р), м²**	38,8
7	**Назначение помещения**	жилое
8	**Вид жилого помещения (квартира, комната (в квартире), если жилое помещение расположено в многоквартирном доме**	квартира
9	**Вид (виды) разрешенного использования помещения**	—
10	**Наименование помещения**	—

1	2	3
11	**Кадастровый номер (при наличии) или обозначение на плане этажа (или поэтажном плане) квартиры, в которой расположена комната**	—
12	**Сведения об отнесении к общему имуществу в многоквартирном доме или к вспомогательным помещениям**	—
13	**Сведения об отнесении к специализированному жилищному фонду или к жилым помещениям наемного дома социального использования или наемного дома коммерческого использования**	—
14	**Сведения о включении помещения в единый государственный реестр объектов культурного наследия (памятников истории и культуры) народов Российской Федерации**	
14.1	Регистрационный номер, вид и наименование объекта недвижимости в едином государственном реестре объектов культурного наследия (памятников истории и культуры) народов Российской Федерации либо регистрационный номер учетной карты объекта, представляющего собой историко-культурную ценность, вид и наименование выявленного объекта культурного наследия	—
14.2	Реквизиты решений Правительства Российской Федерации, органов охраны объектов культурного наследия о включении объекта недвижимости в единый государственный реестр объектов культурного наследия (памятников истории и культуры) народов Российской Федерации либо об отнесении объекта недвижимости к выявленным объектам культурного наследия, подлежащим государственной охране	—
14.3	Реквизиты документа, на основании которого установлены требования к сохранению, содержанию и использованию объектов культурного наследия (памятников истории и культуры) народов Российской Федерации, требования к обеспечению доступа к таким объектам либо выявленному объекту культурного наследия	—

Обозначение (номер) помещения, машино-места на плане здания, сооружения, плане этажа 316

Кадастровый номер —

№ п/п	Наименование характеристики	Значение характеристики
1	2	3
1	**Вид объекта недвижимости (помещение, машино-место)**	Помещение
2	**Ранее присвоенный государственный учетный номер помещения, машино-места (кадастровый, инвентарный или условный номер)**	—
3	**Кадастровый номер исходного объекта недвижимости (объектов недвижимости)**	—
4	**Номер, тип этажа (этажей), на котором (которых) расположено помещение, машино-место**	10 Этаж
5	**Адрес помещения, машино-места**	—
	Местоположение помещения, машино-места	143180, Российская Федерация, Московская область, Одинцовский г.о., Звенигород г, 3 мкр, д 9, кв 316
	Дополнение местоположения помещения, машино-места	район Восточный
6	**Площадь помещения, машино-места (Р), м²**	57,8
7	**Назначение помещения**	жилое

1	2	3
8	**Вид жилого помещения (квартира, комната (в квартире), если жилое помещение расположено в многоквартирном доме**	квартира
9	**Вид (виды) разрешенного использования помещения**	—
10	**Наименование помещения**	—
11	**Кадастровый номер (при наличии) или обозначение на плане этажа (или поэтажном плане) квартиры, в которой расположена комната**	—
12	**Сведения об отнесении к общему имуществу в многоквартирном доме или к вспомогательным помещениям**	—
13	**Сведения об отнесении к специализированному жилищному фонду или к жилым помещениям наемного дома социального использования или наемного дома коммерческого использования**	—
14	**Сведения о включении помещения в единый государственный реестр объектов культурного наследия (памятников истории и культуры) народов Российской Федерации**	
14.1	Регистрационный номер, вид и наименование объекта недвижимости в едином государственном реестре объектов культурного наследия (памятников истории и культуры) народов Российской Федерации либо регистрационный номер учетной карты объекта, представляющего собой историко-культурную ценность, вид и наименование выявленного объекта культурного наследия	—
14.2	Реквизиты решений Правительства Российской Федерации, органов охраны объектов культурного наследия о включении объекта недвижимости в единый государственный реестр объектов культурного наследия (памятников истории и культуры) народов Российской Федерации либо об отнесении объекта недвижимости к выявленным объектам культурного наследия, подлежащим государственной охране	—
14.3	Реквизиты документа, на основании которого установлены требования к сохранению, содержанию и использованию объектов культурного наследия (памятников истории и культуры) народов Российской Федерации, требования к обеспечению доступа к таким объектам либо выявленному объекту культурного наследия	—

Обозначение (номер) помещения, машино-места на плане здания, сооружения, плане этажа 317

Кадастровый номер —

№ п/п	Наименование характеристики	Значение характеристики
1	2	3
1	**Вид объекта недвижимости (помещение, машино-место)**	Помещение
2	**Ранее присвоенный государственный учетный номер помещения, машино-места (кадастровый, инвентарный или условный номер)**	—
3	**Кадастровый номер исходного объекта недвижимости (объектов недвижимости)**	—
4	**Номер, тип этажа (этажей), на котором (которых) расположено помещение, машино-место**	11 Этаж
5	**Адрес помещения, машино-места**	—

1	2	3
	Местоположение помещения, машино-места	143180, Российская Федерация, Московская область, Одинцовский г.о., Звенигород г, 3 мкр, д 9, кв 317
	Дополнение местоположения помещения, машино-места	район Восточный
6	**Площадь помещения, машино-места (Р), м²**	57,7
7	**Назначение помещения**	жилое
8	**Вид жилого помещения (квартира, комната (в квартире), если жилое помещение расположено в многоквартирном доме**	квартира
9	**Вид (виды) разрешенного использования помещения**	—
10	**Наименование помещения**	—
11	**Кадастровый номер (при наличии) или обозначение на плане этажа (или поэтажном плане) квартиры, в которой расположена комната**	—
12	**Сведения об отнесении к общему имуществу в многоквартирном доме или к вспомогательным помещениям**	—
13	**Сведения об отнесении к специализированному жилищному фонду или к жилым помещениям наемного дома социального использования или наемного дома коммерческого использования**	—
14	**Сведения о включении помещения в единый государственный реестр объектов культурного наследия (памятников истории и культуры) народов Российской Федерации**	
14.1	Регистрационный номер, вид и наименование объекта недвижимости в едином государственном реестре объектов культурного наследия (памятников истории и культуры) народов Российской Федерации либо регистрационный номер учетной карты объекта, представляющего собой историко-культурную ценность, вид и наименование выявленного объекта культурного наследия	—
14.2	Реквизиты решений Правительства Российской Федерации, органов охраны объектов культурного наследия о включении объекта недвижимости в единый государственный реестр объектов культурного наследия (памятников истории и культуры) народов Российской Федерации либо об отнесении объекта недвижимости к выявленным объектам культурного наследия, подлежащим государственной охране	—
14.3	Реквизиты документа, на основании которого установлены требования к сохранению, содержанию и использованию объектов культурного наследия (памятников истории и культуры) народов Российской Федерации, требования к обеспечению доступа к таким объектам либо выявленному объекту культурного наследия	—

Обозначение (номер) помещения, машино-места на плане здания, сооружения, плане этажа 318

Кадастровый номер —

№ п/п	Наименование характеристики	Значение характеристики
1	2	3
1	**Вид объекта недвижимости (помещение, машино-место)**	Помещение
2	**Ранее присвоенный государственный учетный номер помещения, машино-места (кадастровый, инвентарный или условный номер)**	—

1	2	3
3	**Кадастровый номер исходного объекта недвижимости (объектов недвижимости)**	—
4	**Номер, тип этажа (этажей), на котором (которых) расположено помещение, машино-место**	11 Этаж
5	**Адрес помещения, машино-места**	—
	Местоположение помещения, машино-места	143180, Российская Федерация, Московская область, Одинцовский г.о., Звенигород г, 3 мкр, д 9, кв 318
	Дополнение местоположения помещения, машино-места	район Восточный
6	**Площадь помещения, машино-места (Р), м²**	38,8
7	**Назначение помещения**	жилое
8	**Вид жилого помещения (квартира, комната (в квартире), если жилое помещение расположено в многоквартирном доме**	квартира
9	**Вид (виды) разрешенного использования помещения**	—
10	**Наименование помещения**	—
11	**Кадастровый номер (при наличии) или обозначение на плане этажа (или поэтажном плане) квартиры, в которой расположена комната**	—
12	**Сведения об отнесении к общему имуществу в многоквартирном доме или к вспомогательным помещениям**	—
13	**Сведения об отнесении к специализированному жилищному фонду или к жилым помещениям наемного дома социального использования или наемного дома коммерческого использования**	—
14	**Сведения о включении помещения в единый государственный реестр объектов культурного наследия (памятников истории и культуры) народов Российской Федерации**	
14.1	Регистрационный номер, вид и наименование объекта недвижимости в едином государственном реестре объектов культурного наследия (памятников истории и культуры) народов Российской Федерации либо регистрационный номер учетной карты объекта, представляющего собой историко-культурную ценность, вид и наименование выявленного объекта культурного наследия	—
14.2	Реквизиты решений Правительства Российской Федерации, органов охраны объектов культурного наследия о включении объекта недвижимости в единый государственный реестр объектов культурного наследия (памятников истории и культуры) народов Российской Федерации либо об отнесении объекта недвижимости к выявленным объектам культурного наследия, подлежащим государственной охране	—
14.3	Реквизиты документа, на основании которого установлены требования к сохранению, содержанию и использованию объектов культурного наследия (памятников истории и культуры) народов Российской Федерации, требования к обеспечению доступа к таким объектам либо выявленному объекту культурного наследия	—

Обозначение (номер) помещения, машино-места на плане здания, сооружения, плане этажа 319

Кадастровый номер —

№ п/п	Наименование характеристики	Значение характеристики
1	2	3

1	2	3
1	**Вид объекта недвижимости (помещение, машино-место)**	Помещение
2	**Ранее присвоенный государственный учетный номер помещения, машино-места (кадастровый, инвентарный или условный номер)**	—
3	**Кадастровый номер исходного объекта недвижимости (объектов недвижимости)**	—
4	**Номер, тип этажа (этажей), на котором (которых) расположено помещение, машино-место**	11 Этаж
5	**Адрес помещения, машино-места**	—
	Местоположение помещения, машино-места	143180, Российская Федерация, Московская область, Одинцовский г.о., Звенигород г, 3 мкр, д 9, кв 319
	Дополнение местоположения помещения, машино-места	район Восточный
6	**Площадь помещения, машино-места (Р), м²**	38,8
7	**Назначение помещения**	жилое
8	**Вид жилого помещения (квартира, комната (в квартире), если жилое помещение расположено в многоквартирном доме**	квартира
9	**Вид (виды) разрешенного использования помещения**	—
10	**Наименование помещения**	—
11	**Кадастровый номер (при наличии) или обозначение на плане этажа (или поэтажном плане) квартиры, в которой расположена комната**	—
12	**Сведения об отнесении к общему имуществу в многоквартирном доме или к вспомогательным помещениям**	—
13	**Сведения об отнесении к специализированному жилищному фонду или к жилым помещениям наемного дома социального использования или наемного дома коммерческого использования**	—
14	**Сведения о включении помещения в единый государственный реестр объектов культурного наследия (памятников истории и культуры) народов Российской Федерации**	
14.1	Регистрационный номер, вид и наименование объекта недвижимости в едином государственном реестре объектов культурного наследия (памятников истории и культуры) народов Российской Федерации либо регистрационный номер учетной карты объекта, представляющего собой историко-культурную ценность, вид и наименование выявленного объекта культурного наследия	—
14.2	Реквизиты решений Правительства Российской Федерации, органов охраны объектов культурного наследия о включении объекта недвижимости в единый государственный реестр объектов культурного наследия (памятников истории и культуры) народов Российской Федерации либо об отнесении объекта недвижимости к выявленным объектам культурного наследия, подлежащим государственной охране	—
14.3	Реквизиты документа, на основании которого установлены требования к сохранению, содержанию и использованию объектов культурного наследия (памятников истории и культуры) народов Российской Федерации, требования к обеспечению доступа к таким объектам либо выявленному объекту культурного наследия	—

Обозначение (номер) помещения, машино-места на плане здания, сооружения, плане этажа	320
Кадастровый номер	—

№ п/п	Наименование характеристики	Значение характеристики
1	2	3
1	**Вид объекта недвижимости (помещение, машино-место)**	Помещение
2	**Ранее присвоенный государственный учетный номер помещения, машино-места (кадастровый, инвентарный или условный номер)**	—
3	**Кадастровый номер исходного объекта недвижимости (объектов недвижимости)**	—
4	**Номер, тип этажа (этажей), на котором (которых) расположено помещение, машино-место**	11 Этаж
5	**Адрес помещения, машино-места**	—
	Местоположение помещения, машино-места	143180, Российская Федерация, Московская область, Одинцовский г.о., Звенигород г, 3 мкр, д 9, кв 320
	Дополнение местоположения помещения, машино-места	район Восточный
6	**Площадь помещения, машино-места (Р), м²**	57,8
7	**Назначение помещения**	жилое
8	**Вид жилого помещения (квартира, комната (в квартире), если жилое помещение расположено в многоквартирном доме**	квартира
9	**Вид (виды) разрешенного использования помещения**	—
10	**Наименование помещения**	—
11	**Кадастровый номер (при наличии) или обозначение на плане этажа (или поэтажном плане) квартиры, в которой расположена комната**	—
12	**Сведения об отнесении к общему имуществу в многоквартирном доме или к вспомогательным помещениям**	—
13	**Сведения об отнесении к специализированному жилищному фонду или к жилым помещениям наемного дома социального использования или наемного дома коммерческого использования**	—
14	**Сведения о включении помещения в единый государственный реестр объектов культурного наследия (памятников истории и культуры) народов Российской Федерации**	
14.1	Регистрационный номер, вид и наименование объекта недвижимости в едином государственном реестре объектов культурного наследия (памятников истории и культуры) народов Российской Федерации либо регистрационный номер учетной карты объекта, представляющего собой историко-культурную ценность, вид и наименование выявленного объекта культурного наследия	—
14.2	Реквизиты решений Правительства Российской Федерации, органов охраны объектов культурного наследия о включении объекта недвижимости в единый государственный реестр объектов культурного наследия (памятников истории и культуры) народов Российской Федерации либо об отнесении объекта недвижимости к выявленным объектам культурного наследия, подлежащим государственной охране	—

1	2	3
14.3	Реквизиты документа, на основании которого установлены требования к сохранению, содержанию и использованию объектов культурного наследия (памятников истории и культуры) народов Российской Федерации, требования к обеспечению доступа к таким объектам либо выявленному объекту культурного наследия	—

Обозначение (номер) помещения, машино-места на плане здания, сооружения, плане этажа 321

Кадастровый номер —

№ п/п	Наименование характеристики	Значение характеристики
1	2	3
1	**Вид объекта недвижимости (помещение, машино-место)**	Помещение
2	**Ранее присвоенный государственный учетный номер помещения, машино-места (кадастровый, инвентарный или условный номер)**	—
3	**Кадастровый номер исходного объекта недвижимости (объектов недвижимости)**	—
4	**Номер, тип этажа (этажей), на котором (которых) расположено помещение, машино-место**	12 Этаж
5	**Адрес помещения, машино-места**	—
	Местоположение помещения, машино-места	143180, Российская Федерация, Московская область, Одинцовский г.о., Звенигород г, 3 мкр, д 9, кв 321
	Дополнение местоположения помещения, машино-места	район Восточный
6	**Площадь помещения, машино-места (Р), м²**	57,7
7	**Назначение помещения**	жилое
8	**Вид жилого помещения (квартира, комната (в квартире), если жилое помещение расположено в многоквартирном доме**	квартира
9	**Вид (виды) разрешенного использования помещения**	—
10	**Наименование помещения**	—
11	**Кадастровый номер (при наличии) или обозначение на плане этажа (или поэтажном плане) квартиры, в которой расположена комната**	—
12	**Сведения об отнесении к общему имуществу в многоквартирном доме или к вспомогательным помещениям**	—
13	**Сведения об отнесении к специализированному жилищному фонду или к жилым помещениям наемного дома социального использования или наемного дома коммерческого использования**	—
14	**Сведения о включении помещения в единый государственный реестр объектов культурного наследия (памятников истории и культуры) народов Российской Федерации**	
14.1	Регистрационный номер, вид и наименование объекта недвижимости в едином государственном реестре объектов культурного наследия (памятников истории и культуры) народов Российской Федерации либо регистрационный номер учетной карты объекта, представляющего собой историко-культурную ценность, вид и наименование выявленного объекта культурного наследия	—

1	2	3
14.2	Реквизиты решений Правительства Российской Федерации, органов охраны объектов культурного наследия о включении объекта недвижимости в единый государственный реестр объектов культурного наследия (памятников истории и культуры) народов Российской Федерации либо об отнесении объекта недвижимости к выявленным объектам культурного наследия, подлежащим государственной охране	—
14.3	Реквизиты документа, на основании которого установлены требования к сохранению, содержанию и использованию объектов культурного наследия (памятников истории и культуры) народов Российской Федерации, требования к обеспечению доступа к таким объектам либо выявленному объекту культурного наследия	—

Обозначение (номер) помещения, машино-места на плане здания, сооружения, плане этажа 322

Кадастровый номер —

№ п/п	Наименование характеристики	Значение характеристики
1	2	3
1	**Вид объекта недвижимости (помещение, машино-место)**	Помещение
2	**Ранее присвоенный государственный учетный номер помещения, машино-места (кадастровый, инвентарный или условный номер)**	—
3	**Кадастровый номер исходного объекта недвижимости (объектов недвижимости)**	—
4	**Номер, тип этажа (этажей), на котором (которых) расположено помещение, машино-место**	12 Этаж
5	**Адрес помещения, машино-места**	—
	Местоположение помещения, машино-места	143180, Российская Федерация, Московская область, Одинцовский г.о., Звенигород г, 3 мкр, д 9, кв 322
	Дополнение местоположения помещения, машино-места	район Восточный
6	**Площадь помещения, машино-места (Р), м²**	38,8
7	**Назначение помещения**	жилое
8	**Вид жилого помещения (квартира, комната (в квартире), если жилое помещение расположено в многоквартирном доме**	квартира
9	**Вид (виды) разрешенного использования помещения**	—
10	**Наименование помещения**	—
11	**Кадастровый номер (при наличии) или обозначение на плане этажа (или поэтажном плане) квартиры, в которой расположена комната**	—
12	**Сведения об отнесении к общему имуществу в многоквартирном доме или к вспомогательным помещениям**	—
13	**Сведения об отнесении к специализированному жилищному фонду или к жилым помещениям наемного дома социального использования или наемного дома коммерческого использования**	—
14	**Сведения о включении помещения в единый государственный реестр объектов культурного наследия (памятников истории и культуры) народов Российской Федерации**	

1	2	3
14.1	Регистрационный номер, вид и наименование объекта недвижимости в едином государственном реестре объектов культурного наследия (памятников истории и культуры) народов Российской Федерации либо регистрационный номер учетной карты объекта, представляющего собой историко-культурную ценность, вид и наименование выявленного объекта культурного наследия	—
14.2	Реквизиты решений Правительства Российской Федерации, органов охраны объектов культурного наследия о включении объекта недвижимости в единый государственный реестр объектов культурного наследия (памятников истории и культуры) народов Российской Федерации либо об отнесении объекта недвижимости к выявленным объектам культурного наследия, подлежащим государственной охране	—
14.3	Реквизиты документа, на основании которого установлены требования к сохранению, содержанию и использованию объектов культурного наследия (памятников истории и культуры) народов Российской Федерации, требования к обеспечению доступа к таким объектам либо выявленному объекту культурного наследия	—

Обозначение (номер) помещения, машино-места на плане здания, сооружения, плане этажа 323

Кадастровый номер —

№ п/п	Наименование характеристики	Значение характеристики
1	2	3
1	**Вид объекта недвижимости (помещение, машино-место)**	Помещение
2	**Ранее присвоенный государственный учетный номер помещения, машино-места (кадастровый, инвентарный или условный номер)**	—
3	**Кадастровый номер исходного объекта недвижимости (объектов недвижимости)**	—
4	**Номер, тип этажа (этажей), на котором (которых) расположено помещение, машино-место**	12 Этаж
5	**Адрес помещения, машино-места**	—
	Местоположение помещения, машино-места	143180, Российская Федерация, Московская область, Одинцовский г.о., Звенигород г, 3 мкр, д 9, кв 323
	Дополнение местоположения помещения, машино-места	район Восточный
6	**Площадь помещения, машино-места (Р), м²**	38,8
7	**Назначение помещения**	жилое
8	**Вид жилого помещения (квартира, комната (в квартире), если жилое помещение расположено в многоквартирном доме**	квартира
9	**Вид (виды) разрешенного использования помещения**	—
10	**Наименование помещения**	—
11	**Кадастровый номер (при наличии) или обозначение на плане этажа (или поэтажном плане) квартиры, в которой расположена комната**	—
12	**Сведения об отнесении к общему имуществу в многоквартирном доме или к вспомогательным помещениям**	—
13	**Сведения об отнесении к специализированному жилищному фонду или к жилым помещениям наемного дома социального использования или наемного дома коммерческого использования**	—

1	2	3
14	**Сведения о включении помещения в единый государственный реестр объектов культурного наследия (памятников истории и культуры) народов Российской Федерации**	
14.1	Регистрационный номер, вид и наименование объекта недвижимости в едином государственном реестре объектов культурного наследия (памятников истории и культуры) народов Российской Федерации либо регистрационный номер учетной карты объекта, представляющего собой историко-культурную ценность, вид и наименование выявленного объекта культурного наследия	—
14.2	Реквизиты решений Правительства Российской Федерации, органов охраны объектов культурного наследия о включении объекта недвижимости в единый государственный реестр объектов культурного наследия (памятников истории и культуры) народов Российской Федерации либо об отнесении объекта недвижимости к выявленным объектам культурного наследия, подлежащим государственной охране	—
14.3	Реквизиты документа, на основании которого установлены требования к сохранению, содержанию и использованию объектов культурного наследия (памятников истории и культуры) народов Российской Федерации, требования к обеспечению доступа к таким объектам либо выявленному объекту культурного наследия	—

Обозначение (номер) помещения, машино-места на плане здания, сооружения, плане этажа 324

Кадастровый номер —

№ п/п	Наименование характеристики	Значение характеристики
1	2	3
1	**Вид объекта недвижимости (помещение, машино-место)**	Помещение
2	**Ранее присвоенный государственный учетный номер помещения, машино-места (кадастровый, инвентарный или условный номер)**	—
3	**Кадастровый номер исходного объекта недвижимости (объектов недвижимости)**	—
4	**Номер, тип этажа (этажей), на котором (которых) расположено помещение, машино-место**	12 Этаж
5	**Адрес помещения, машино-места**	—
	Местоположение помещения, машино-места	143180, Российская Федерация, Московская область, Одинцовский г.о., Звенигород г, 3 мкр, д 9, кв 324
	Дополнение местоположения помещения, машино-места	район Восточный
6	**Площадь помещения, машино-места (Р), м²**	57,8
7	**Назначение помещения**	жилое
8	**Вид жилого помещения (квартира, комната (в квартире), если жилое помещение расположено в многоквартирном доме**	квартира
9	**Вид (виды) разрешенного использования помещения**	—
10	**Наименование помещения**	—
11	**Кадастровый номер (при наличии) или обозначение на плане этажа (или поэтажном плане) квартиры, в которой расположена комната**	—
12	**Сведения об отнесении к общему имуществу в многоквартирном доме или к вспомогательным помещениям**	—

1	2	3
13	**Сведения об отнесении к специализированному жилищному фонду или к жилым помещениям наемного дома социального использования или наемного дома коммерческого использования**	—
14	**Сведения о включении помещения в единый государственный реестр объектов культурного наследия (памятников истории и культуры) народов Российской Федерации**	
14.1	Регистрационный номер, вид и наименование объекта недвижимости в едином государственном реестре объектов культурного наследия (памятников истории и культуры) народов Российской Федерации либо регистрационный номер учетной карты объекта, представляющего собой историко-культурную ценность, вид и наименование выявленного объекта культурного наследия	—
14.2	Реквизиты решений Правительства Российской Федерации, органов охраны объектов культурного наследия о включении объекта недвижимости в единый государственный реестр объектов культурного наследия (памятников истории и культуры) народов Российской Федерации либо об отнесении объекта недвижимости к выявленным объектам культурного наследия, подлежащим государственной охране	—
14.3	Реквизиты документа, на основании которого установлены требования к сохранению, содержанию и использованию объектов культурного наследия (памятников истории и культуры) народов Российской Федерации, требования к обеспечению доступа к таким объектам либо выявленному объекту культурного наследия	—

Обозначение (номер) помещения, машино-места на плане здания, сооружения, плане этажа 325

Кадастровый номер —

№ п/п	Наименование характеристики	Значение характеристики
1	**2**	**3**
1	**Вид объекта недвижимости (помещение, машино-место)**	Помещение
2	**Ранее присвоенный государственный учетный номер помещения, машино-места (кадастровый, инвентарный или условный номер)**	—
3	**Кадастровый номер исходного объекта недвижимости (объектов недвижимости)**	—
4	**Номер, тип этажа (этажей), на котором (которых) расположено помещение, машино-место**	13 Этаж
5	**Адрес помещения, машино-места**	—
	Местоположение помещения, машино-места	143180, Российская Федерация, Московская область, Одинцовский г.о., Звенигород г, 3 мкр, д 9, кв 325
	Дополнение местоположения помещения, машино-места	район Восточный
6	**Площадь помещения, машино-места (Р), м²**	57,7
7	**Назначение помещения**	жилое
8	**Вид жилого помещения (квартира, комната (в квартире), если жилое помещение расположено в многоквартирном доме**	квартира
9	**Вид (виды) разрешенного использования помещения**	—
10	**Наименование помещения**	—

1	2	3
11	**Кадастровый номер (при наличии) или обозначение на плане этажа (или поэтажном плане) квартиры, в которой расположена комната**	—
12	**Сведения об отнесении к общему имуществу в многоквартирном доме или к вспомогательным помещениям**	—
13	**Сведения об отнесении к специализированному жилищному фонду или к жилым помещениям наемного дома социального использования или наемного дома коммерческого использования**	—
14	**Сведения о включении помещения в единый государственный реестр объектов культурного наследия (памятников истории и культуры) народов Российской Федерации**	
14.1	Регистрационный номер, вид и наименование объекта недвижимости в едином государственном реестре объектов культурного наследия (памятников истории и культуры) народов Российской Федерации либо регистрационный номер учетной карты объекта, представляющего собой историко-культурную ценность, вид и наименование выявленного объекта культурного наследия	—
14.2	Реквизиты решений Правительства Российской Федерации, органов охраны объектов культурного наследия о включении объекта недвижимости в единый государственный реестр объектов культурного наследия (памятников истории и культуры) народов Российской Федерации либо об отнесении объекта недвижимости к выявленным объектам культурного наследия, подлежащим государственной охране	—
14.3	Реквизиты документа, на основании которого установлены требования к сохранению, содержанию и использованию объектов культурного наследия (памятников истории и культуры) народов Российской Федерации, требования к обеспечению доступа к таким объектам либо выявленному объекту культурного наследия	—

Обозначение (номер) помещения, машино-места на плане здания, сооружения, плане этажа 326

Кадастровый номер —

№ п/п	Наименование характеристики	Значение характеристики
1	2	3
1	**Вид объекта недвижимости (помещение, машино-место)**	Помещение
2	**Ранее присвоенный государственный учетный номер помещения, машино-места (кадастровый, инвентарный или условный номер)**	—
3	**Кадастровый номер исходного объекта недвижимости (объектов недвижимости)**	—
4	**Номер, тип этажа (этажей), на котором (которых) расположено помещение, машино-место**	13 Этаж
5	**Адрес помещения, машино-места**	—
	Местоположение помещения, машино-места	143180, Российская Федерация, Московская область, Одинцовский г.о., Звенигород г, 3 мкр, д 9, кв 326
	Дополнение местоположения помещения, машино-места	район Восточный
6	**Площадь помещения, машино-места (Р), м²**	38,8
7	**Назначение помещения**	жилое

1	2	3
8	**Вид жилого помещения (квартира, комната (в квартире), если жилое помещение расположено в многоквартирном доме**	квартира
9	**Вид (виды) разрешенного использования помещения**	—
10	**Наименование помещения**	—
11	**Кадастровый номер (при наличии) или обозначение на плане этажа (или поэтажном плане) квартиры, в которой расположена комната**	—
12	**Сведения об отнесении к общему имуществу в многоквартирном доме или к вспомогательным помещениям**	—
13	**Сведения об отнесении к специализированному жилищному фонду или к жилым помещениям наемного дома социального использования или наемного дома коммерческого использования**	—
14	**Сведения о включении помещения в единый государственный реестр объектов культурного наследия (памятников истории и культуры) народов Российской Федерации**	
14.1	Регистрационный номер, вид и наименование объекта недвижимости в едином государственном реестре объектов культурного наследия (памятников истории и культуры) народов Российской Федерации либо регистрационный номер учетной карты объекта, представляющего собой историко-культурную ценность, вид и наименование выявленного объекта культурного наследия	—
14.2	Реквизиты решений Правительства Российской Федерации, органов охраны объектов культурного наследия о включении объекта недвижимости в единый государственный реестр объектов культурного наследия (памятников истории и культуры) народов Российской Федерации либо об отнесении объекта недвижимости к выявленным объектам культурного наследия, подлежащим государственной охране	—
14.3	Реквизиты документа, на основании которого установлены требования к сохранению, содержанию и использованию объектов культурного наследия (памятников истории и культуры) народов Российской Федерации, требования к обеспечению доступа к таким объектам либо выявленному объекту культурного наследия	—

Обозначение (номер) помещения, машино-места на плане здания, сооружения, плане этажа 327

Кадастровый номер —

№ п/п	Наименование характеристики	Значение характеристики
1	2	3
1	**Вид объекта недвижимости (помещение, машино-место)**	Помещение
2	**Ранее присвоенный государственный учетный номер помещения, машино-места (кадастровый, инвентарный или условный номер)**	—
3	**Кадастровый номер исходного объекта недвижимости (объектов недвижимости)**	—
4	**Номер, тип этажа (этажей), на котором (которых) расположено помещение, машино-место**	13 Этаж
5	**Адрес помещения, машино-места**	—

1	2	3
	Местоположение помещения, машино-места	143180, Российская Федерация, Московская область, Одинцовский г.о., Звенигород г, 3 мкр, д 9, кв 327
	Дополнение местоположения помещения, машино-места	район Восточный
6	**Площадь помещения, машино-места (Р), м²**	38,8
7	**Назначение помещения**	жилое
8	**Вид жилого помещения (квартира, комната (в квартире), если жилое помещение расположено в многоквартирном доме**	квартира
9	**Вид (виды) разрешенного использования помещения**	—
10	**Наименование помещения**	—
11	**Кадастровый номер (при наличии) или обозначение на плане этажа (или поэтажном плане) квартиры, в которой расположена комната**	—
12	**Сведения об отнесении к общему имуществу в многоквартирном доме или к вспомогательным помещениям**	—
13	**Сведения об отнесении к специализированному жилищному фонду или к жилым помещениям наемного дома социального использования или наемного дома коммерческого использования**	—
14	**Сведения о включении помещения в единый государственный реестр объектов культурного наследия (памятников истории и культуры) народов Российской Федерации**	
14.1	Регистрационный номер, вид и наименование объекта недвижимости в едином государственном реестре объектов культурного наследия (памятников истории и культуры) народов Российской Федерации либо регистрационный номер учетной карты объекта, представляющего собой историко-культурную ценность, вид и наименование выявленного объекта культурного наследия	—
14.2	Реквизиты решений Правительства Российской Федерации, органов охраны объектов культурного наследия о включении объекта недвижимости в единый государственный реестр объектов культурного наследия (памятников истории и культуры) народов Российской Федерации либо об отнесении объекта недвижимости к выявленным объектам культурного наследия, подлежащим государственной охране	—
14.3	Реквизиты документа, на основании которого установлены требования к сохранению, содержанию и использованию объектов культурного наследия (памятников истории и культуры) народов Российской Федерации, требования к обеспечению доступа к таким объектам либо выявленному объекту культурного наследия	—

Обозначение (номер) помещения, машино-места на плане здания, сооружения, плане этажа 328

Кадастровый номер —

№ п/п	Наименование характеристики	Значение характеристики
1	2	3
1	**Вид объекта недвижимости (помещение, машино-место)**	Помещение
2	**Ранее присвоенный государственный учетный номер помещения, машино-места (кадастровый, инвентарный или условный номер)**	—

1	2	3
3	**Кадастровый номер исходного объекта недвижимости (объектов недвижимости)**	—
4	**Номер, тип этажа (этажей), на котором (которых) расположено помещение, машино-место**	13 Этаж
5	**Адрес помещения, машино-места**	—
	Местоположение помещения, машино-места	143180, Российская Федерация, Московская область, Одинцовский г.о., Звенигород г, 3 мкр, д 9, кв 328
	Дополнение местоположения помещения, машино-места	район Восточный
6	**Площадь помещения, машино-места (Р), м²**	57,7
7	**Назначение помещения**	жилое
8	**Вид жилого помещения (квартира, комната (в квартире), если жилое помещение расположено в многоквартирном доме**	квартира
9	**Вид (виды) разрешенного использования помещения**	—
10	**Наименование помещения**	—
11	**Кадастровый номер (при наличии) или обозначение на плане этажа (или поэтажном плане) квартиры, в которой расположена комната**	—
12	**Сведения об отнесении к общему имуществу в многоквартирном доме или к вспомогательным помещениям**	—
13	**Сведения об отнесении к специализированному жилищному фонду или к жилым помещениям наемного дома социального использования или наемного дома коммерческого использования**	—
14	**Сведения о включении помещения в единый государственный реестр объектов культурного наследия (памятников истории и культуры) народов Российской Федерации**	
14.1	Регистрационный номер, вид и наименование объекта недвижимости в едином государственном реестре объектов культурного наследия (памятников истории и культуры) народов Российской Федерации либо регистрационный номер учетной карты объекта, представляющего собой историко-культурную ценность, вид и наименование выявленного объекта культурного наследия	—
14.2	Реквизиты решений Правительства Российской Федерации, органов охраны объектов культурного наследия о включении объекта недвижимости в единый государственный реестр объектов культурного наследия (памятников истории и культуры) народов Российской Федерации либо об отнесении объекта недвижимости к выявленным объектам культурного наследия, подлежащим государственной охране	—
14.3	Реквизиты документа, на основании которого установлены требования к сохранению, содержанию и использованию объектов культурного наследия (памятников истории и культуры) народов Российской Федерации, требования к обеспечению доступа к таким объектам либо выявленному объекту культурного наследия	—

Обозначение (номер) помещения, машино-места на плане здания, сооружения, плане этажа 329

Кадастровый номер —

№ п/п	Наименование характеристики	Значение характеристики
1	2	3

1	2	3
1	**Вид объекта недвижимости (помещение, машино-место)**	Помещение
2	**Ранее присвоенный государственный учетный номер помещения, машино-места (кадастровый, инвентарный или условный номер)**	—
3	**Кадастровый номер исходного объекта недвижимости (объектов недвижимости)**	—
4	**Номер, тип этажа (этажей), на котором (которых) расположено помещение, машино-место**	14 Этаж
5	**Адрес помещения, машино-места**	—
	Местоположение помещения, машино-места	143180, Российская Федерация, Московская область, Одинцовский г.о., Звенигород г, 3 мкр, д 9, кв 329
	Дополнение местоположения помещения, машино-места	район Восточный
6	**Площадь помещения, машино-места (Р), м²**	57,6
7	**Назначение помещения**	жилое
8	**Вид жилого помещения (квартира, комната (в квартире), если жилое помещение расположено в многоквартирном доме**	квартира
9	**Вид (виды) разрешенного использования помещения**	—
10	**Наименование помещения**	—
11	**Кадастровый номер (при наличии) или обозначение на плане этажа (или поэтажном плане) квартиры, в которой расположена комната**	—
12	**Сведения об отнесении к общему имуществу в многоквартирном доме или к вспомогательным помещениям**	—
13	**Сведения об отнесении к специализированному жилищному фонду или к жилым помещениям наемного дома социального использования или наемного дома коммерческого использования**	—
14	**Сведения о включении помещения в единый государственный реестр объектов культурного наследия (памятников истории и культуры) народов Российской Федерации**	
14.1	Регистрационный номер, вид и наименование объекта недвижимости в едином государственном реестре объектов культурного наследия (памятников истории и культуры) народов Российской Федерации либо регистрационный номер учетной карты объекта, представляющего собой историко-культурную ценность, вид и наименование выявленного объекта культурного наследия	—
14.2	Реквизиты решений Правительства Российской Федерации, органов охраны объектов культурного наследия о включении объекта недвижимости в единый государственный реестр объектов культурного наследия (памятников истории и культуры) народов Российской Федерации либо об отнесении объекта недвижимости к выявленным объектам культурного наследия, подлежащим государственной охране	—
14.3	Реквизиты документа, на основании которого установлены требования к сохранению, содержанию и использованию объектов культурного наследия (памятников истории и культуры) народов Российской Федерации, требования к обеспечению доступа к таким объектам либо выявленному объекту культурного наследия	—

Обозначение (номер) помещения, машино-места на плане здания, сооружения, плане этажа		330
Кадастровый номер		—
№ п/п	**Наименование характеристики**	**Значение характеристики**
1	**2**	**3**
1	**Вид объекта недвижимости (помещение, машино-место)**	Помещение
2	**Ранее присвоенный государственный учетный номер помещения, машино-места (кадастровый, инвентарный или условный номер)**	—
3	**Кадастровый номер исходного объекта недвижимости (объектов недвижимости)**	—
4	**Номер, тип этажа (этажей), на котором (которых) расположено помещение, машино-место**	14 Этаж
5	**Адрес помещения, машино-места**	—
	Местоположение помещения, машино-места	143180, Российская Федерация, Московская область, Одинцовский г.о., Звенигород г, 3 мкр, д 9, кв 330
	Дополнение местоположения помещения, машино-места	район Восточный
6	**Площадь помещения, машино-места (Р), м²**	38,8
7	**Назначение помещения**	жилое
8	**Вид жилого помещения (квартира, комната (в квартире), если жилое помещение расположено в многоквартирном доме**	квартира
9	**Вид (виды) разрешенного использования помещения**	—
10	**Наименование помещения**	—
11	**Кадастровый номер (при наличии) или обозначение на плане этажа (или поэтажном плане) квартиры, в которой расположена комната**	—
12	**Сведения об отнесении к общему имуществу в многоквартирном доме или к вспомогательным помещениям**	—
13	**Сведения об отнесении к специализированному жилищному фонду или к жилым помещениям наемного дома социального использования или наемного дома коммерческого использования**	—
14	**Сведения о включении помещения в единый государственный реестр объектов культурного наследия (памятников истории и культуры) народов Российской Федерации**	
14.1	Регистрационный номер, вид и наименование объекта недвижимости в едином государственном реестре объектов культурного наследия (памятников истории и культуры) народов Российской Федерации либо регистрационный номер учетной карты объекта, представляющего собой историко-культурную ценность, вид и наименование выявленного объекта культурного наследия	—
14.2	Реквизиты решений Правительства Российской Федерации, органов охраны объектов культурного наследия о включении объекта недвижимости в единый государственный реестр объектов культурного наследия (памятников истории и культуры) народов Российской Федерации либо об отнесении объекта недвижимости к выявленным объектам культурного наследия, подлежащим государственной охране	—

1	2	3
14.3	Реквизиты документа, на основании которого установлены требования к сохранению, содержанию и использованию объектов культурного наследия (памятников истории и культуры) народов Российской Федерации, требования к обеспечению доступа к таким объектам либо выявленному объекту культурного наследия	—

Обозначение (номер) помещения, машино-места на плане здания, сооружения, плане этажа 331

Кадастровый номер —

№ п/п	Наименование характеристики	Значение характеристики
1	2	3
1	**Вид объекта недвижимости (помещение, машино-место)**	Помещение
2	**Ранее присвоенный государственный учетный номер помещения, машино-места (кадастровый, инвентарный или условный номер)**	—
3	**Кадастровый номер исходного объекта недвижимости (объектов недвижимости)**	—
4	**Номер, тип этажа (этажей), на котором (которых) расположено помещение, машино-место**	14 Этаж
5	**Адрес помещения, машино-места**	—
	Местоположение помещения, машино-места	143180, Российская Федерация, Московская область, Одинцовский г.о., Звенигород г, 3 мкр, д 9, кв 331
	Дополнение местоположения помещения, машино-места	район Восточный
6	**Площадь помещения, машино-места (Р), м²**	38,8
7	**Назначение помещения**	жилое
8	**Вид жилого помещения (квартира, комната (в квартире), если жилое помещение расположено в многоквартирном доме**	квартира
9	**Вид (виды) разрешенного использования помещения**	—
10	**Наименование помещения**	—
11	**Кадастровый номер (при наличии) или обозначение на плане этажа (или поэтажном плане) квартиры, в которой расположена комната**	—
12	**Сведения об отнесении к общему имуществу в многоквартирном доме или к вспомогательным помещениям**	—
13	**Сведения об отнесении к специализированному жилищному фонду или к жилым помещениям наемного дома социального использования или наемного дома коммерческого использования**	—
14	**Сведения о включении помещения в единый государственный реестр объектов культурного наследия (памятников истории и культуры) народов Российской Федерации**	
14.1	Регистрационный номер, вид и наименование объекта недвижимости в едином государственном реестре объектов культурного наследия (памятников истории и культуры) народов Российской Федерации либо регистрационный номер учетной карты объекта, представляющего собой историко-культурную ценность, вид и наименование выявленного объекта культурного наследия	—

1	2	3
14.2	Реквизиты решений Правительства Российской Федерации, органов охраны объектов культурного наследия о включении объекта недвижимости в единый государственный реестр объектов культурного наследия (памятников истории и культуры) народов Российской Федерации либо об отнесении объекта недвижимости к выявленным объектам культурного наследия, подлежащим государственной охране	—
14.3	Реквизиты документа, на основании которого установлены требования к сохранению, содержанию и использованию объектов культурного наследия (памятников истории и культуры) народов Российской Федерации, требования к обеспечению доступа к таким объектам либо выявленному объекту культурного наследия	—

Обозначение (номер) помещения, машино-места на плане здания, сооружения, плане этажа 332

Кадастровый номер —

№ п/п	Наименование характеристики	Значение характеристики
1	2	3
1	**Вид объекта недвижимости (помещение, машино-место)**	Помещение
2	**Ранее присвоенный государственный учетный номер помещения, машино-места (кадастровый, инвентарный или условный номер)**	—
3	**Кадастровый номер исходного объекта недвижимости (объектов недвижимости)**	—
4	**Номер, тип этажа (этажей), на котором (которых) расположено помещение, машино-место**	14 Этаж
5	**Адрес помещения, машино-места**	—
	Местоположение помещения, машино-места	143180, Российская Федерация, Московская область, Одинцовский г.о., Звенигород г, 3 мкр, д 9, кв 332
	Дополнение местоположения помещения, машино-места	район Восточный
6	**Площадь помещения, машино-места (Р), м²**	57,6
7	**Назначение помещения**	жилое
8	**Вид жилого помещения (квартира, комната (в квартире), если жилое помещение расположено в многоквартирном доме**	квартира
9	**Вид (виды) разрешенного использования помещения**	—
10	**Наименование помещения**	—
11	**Кадастровый номер (при наличии) или обозначение на плане этажа (или поэтажном плане) квартиры, в которой расположена комната**	—
12	**Сведения об отнесении к общему имуществу в многоквартирном доме или к вспомогательным помещениям**	—
13	**Сведения об отнесении к специализированному жилищному фонду или к жилым помещениям наемного дома социального использования или наемного дома коммерческого использования**	—
14	**Сведения о включении помещения в единый государственный реестр объектов культурного наследия (памятников истории и культуры) народов Российской Федерации**	

1	2	3
14.1	Регистрационный номер, вид и наименование объекта недвижимости в едином государственном реестре объектов культурного наследия (памятников истории и культуры) народов Российской Федерации либо регистрационный номер учетной карты объекта, представляющего собой историко-культурную ценность, вид и наименование выявленного объекта культурного наследия	—
14.2	Реквизиты решений Правительства Российской Федерации, органов охраны объектов культурного наследия о включении объекта недвижимости в единый государственный реестр объектов культурного наследия (памятников истории и культуры) народов Российской Федерации либо об отнесении объекта недвижимости к выявленным объектам культурного наследия, подлежащим государственной охране	—
14.3	Реквизиты документа, на основании которого установлены требования к сохранению, содержанию и использованию объектов культурного наследия (памятников истории и культуры) народов Российской Федерации, требования к обеспечению доступа к таким объектам либо выявленному объекту культурного наследия	—

Обозначение (номер) помещения, машино-места на плане здания, сооружения, плане этажа 333

Кадастровый номер —

№ п/п	Наименование характеристики	Значение характеристики
1	2	3
1	**Вид объекта недвижимости (помещение, машино-место)**	Помещение
2	**Ранее присвоенный государственный учетный номер помещения, машино-места (кадастровый, инвентарный или условный номер)**	—
3	**Кадастровый номер исходного объекта недвижимости (объектов недвижимости)**	—
4	**Номер, тип этажа (этажей), на котором (которых) расположено помещение, машино-место**	15 Этаж
5	**Адрес помещения, машино-места**	—
	Местоположение помещения, машино-места	143180, Российская Федерация, Московская область, Одинцовский г.о., Звенигород г, 3 мкр, д 9, кв 333
	Дополнение местоположения помещения, машино-места	район Восточный
6	**Площадь помещения, машино-места (Р), м²**	57,7
7	**Назначение помещения**	жилое
8	**Вид жилого помещения (квартира, комната (в квартире), если жилое помещение расположено в многоквартирном доме**	квартира
9	**Вид (виды) разрешенного использования помещения**	—
10	**Наименование помещения**	—
11	**Кадастровый номер (при наличии) или обозначение на плане этажа (или поэтажном плане) квартиры, в которой расположена комната**	—
12	**Сведения об отнесении к общему имуществу в многоквартирном доме или к вспомогательным помещениям**	—
13	**Сведения об отнесении к специализированному жилищному фонду или к жилым помещениям наемного дома социального использования или наемного дома коммерческого использования**	—

1	2	3
14	**Сведения о включении помещения в единый государственный реестр объектов культурного наследия (памятников истории и культуры) народов Российской Федерации**	
14.1	Регистрационный номер, вид и наименование объекта недвижимости в едином государственном реестре объектов культурного наследия (памятников истории и культуры) народов Российской Федерации либо регистрационный номер учетной карты объекта, представляющего собой историко-культурную ценность, вид и наименование выявленного объекта культурного наследия	—
14.2	Реквизиты решений Правительства Российской Федерации, органов охраны объектов культурного наследия о включении объекта недвижимости в единый государственный реестр объектов культурного наследия (памятников истории и культуры) народов Российской Федерации либо об отнесении объекта недвижимости к выявленным объектам культурного наследия, подлежащим государственной охране	—
14.3	Реквизиты документа, на основании которого установлены требования к сохранению, содержанию и использованию объектов культурного наследия (памятников истории и культуры) народов Российской Федерации, требования к обеспечению доступа к таким объектам либо выявленному объекту культурного наследия	—

Обозначение (номер) помещения, машино-места на плане здания, сооружения, плане этажа 334

Кадастровый номер —

№ п/п	Наименование характеристики	Значение характеристики
1	2	3
1	**Вид объекта недвижимости (помещение, машино-место)**	Помещение
2	**Ранее присвоенный государственный учетный номер помещения, машино-места (кадастровый, инвентарный или условный номер)**	—
3	**Кадастровый номер исходного объекта недвижимости (объектов недвижимости)**	—
4	**Номер, тип этажа (этажей), на котором (которых) расположено помещение, машино-место**	15 Этаж
5	**Адрес помещения, машино-места**	—
	Местоположение помещения, машино-места	143180, Российская Федерация, Московская область, Одинцовский г.о., Звенигород г, 3 мкр, д 9, кв 334
	Дополнение местоположения помещения, машино-места	район Восточный
6	**Площадь помещения, машино-места (Р), м²**	38,8
7	**Назначение помещения**	жилое
8	**Вид жилого помещения (квартира, комната (в квартире), если жилое помещение расположено в многоквартирном доме**	квартира
9	**Вид (виды) разрешенного использования помещения**	—
10	**Наименование помещения**	—
11	**Кадастровый номер (при наличии) или обозначение на плане этажа (или поэтажном плане) квартиры, в которой расположена комната**	—
12	**Сведения об отнесении к общему имуществу в многоквартирном доме или к вспомогательным помещениям**	—

1	2	3
13	**Сведения об отнесении к специализированному жилищному фонду или к жилым помещениям наемного дома социального использования или наемного дома коммерческого использования**	—
14	**Сведения о включении помещения в единый государственный реестр объектов культурного наследия (памятников истории и культуры) народов Российской Федерации**	
14.1	Регистрационный номер, вид и наименование объекта недвижимости в едином государственном реестре объектов культурного наследия (памятников истории и культуры) народов Российской Федерации либо регистрационный номер учетной карты объекта, представляющего собой историко-культурную ценность, вид и наименование выявленного объекта культурного наследия	—
14.2	Реквизиты решений Правительства Российской Федерации, органов охраны объектов культурного наследия о включении объекта недвижимости в единый государственный реестр объектов культурного наследия (памятников истории и культуры) народов Российской Федерации либо об отнесении объекта недвижимости к выявленным объектам культурного наследия, подлежащим государственной охране	—
14.3	Реквизиты документа, на основании которого установлены требования к сохранению, содержанию и использованию объектов культурного наследия (памятников истории и культуры) народов Российской Федерации, требования к обеспечению доступа к таким объектам либо выявленному объекту культурного наследия	—

Обозначение (номер) помещения, машино-места на плане здания, сооружения, плане этажа 335

Кадастровый номер —

№ п/п	Наименование характеристики	Значение характеристики
1	**2**	**3**
1	**Вид объекта недвижимости (помещение, машино-место)**	Помещение
2	**Ранее присвоенный государственный учетный номер помещения, машино-места (кадастровый, инвентарный или условный номер)**	—
3	**Кадастровый номер исходного объекта недвижимости (объектов недвижимости)**	—
4	**Номер, тип этажа (этажей), на котором (которых) расположено помещение, машино-место**	15 Этаж
5	**Адрес помещения, машино-места**	—
	Местоположение помещения, машино-места	143180, Российская Федерация, Московская область, Одинцовский г.о., Звенигород г, 3 мкр, д 9, кв 335
	Дополнение местоположения помещения, машино-места	район Восточный
6	**Площадь помещения, машино-места (Р), м²**	38,8
7	**Назначение помещения**	жилое
8	**Вид жилого помещения (квартира, комната (в квартире), если жилое помещение расположено в многоквартирном доме**	квартира
9	**Вид (виды) разрешенного использования помещения**	—
10	**Наименование помещения**	—

1	2	3
11	**Кадастровый номер (при наличии) или обозначение на плане этажа (или поэтажном плане) квартиры, в которой расположена комната**	—
12	**Сведения об отнесении к общему имуществу в многоквартирном доме или к вспомогательным помещениям**	—
13	**Сведения об отнесении к специализированному жилищному фонду или к жилым помещениям наемного дома социального использования или наемного дома коммерческого использования**	—
14	**Сведения о включении помещения в единый государственный реестр объектов культурного наследия (памятников истории и культуры) народов Российской Федерации**	
14.1	Регистрационный номер, вид и наименование объекта недвижимости в едином государственном реестре объектов культурного наследия (памятников истории и культуры) народов Российской Федерации либо регистрационный номер учетной карты объекта, представляющего собой историко-культурную ценность, вид и наименование выявленного объекта культурного наследия	—
14.2	Реквизиты решений Правительства Российской Федерации, органов охраны объектов культурного наследия о включении объекта недвижимости в единый государственный реестр объектов культурного наследия (памятников истории и культуры) народов Российской Федерации либо об отнесении объекта недвижимости к выявленным объектам культурного наследия, подлежащим государственной охране	—
14.3	Реквизиты документа, на основании которого установлены требования к сохранению, содержанию и использованию объектов культурного наследия (памятников истории и культуры) народов Российской Федерации, требования к обеспечению доступа к таким объектам либо выявленному объекту культурного наследия	—

Обозначение (номер) помещения, машино-места на плане здания, сооружения, плане этажа 336

Кадастровый номер —

№ п/п	Наименование характеристики	Значение характеристики
1	2	3
1	**Вид объекта недвижимости (помещение, машино-место)**	Помещение
2	**Ранее присвоенный государственный учетный номер помещения, машино-места (кадастровый, инвентарный или условный номер)**	—
3	**Кадастровый номер исходного объекта недвижимости (объектов недвижимости)**	—
4	**Номер, тип этажа (этажей), на котором (которых) расположено помещение, машино-место**	15 Этаж
5	**Адрес помещения, машино-места**	—
	Местоположение помещения, машино-места	143180, Российская Федерация, Московская область, Одинцовский г.о., Звенигород г, 3 мкр, д 9, кв 336
	Дополнение местоположения помещения, машино-места	район Восточный
6	**Площадь помещения, машино-места (Р), м²**	57,8
7	**Назначение помещения**	жилое

1	2	3
8	**Вид жилого помещения (квартира, комната (в квартире), если жилое помещение расположено в многоквартирном доме**	квартира
9	**Вид (виды) разрешенного использования помещения**	—
10	**Наименование помещения**	—
11	**Кадастровый номер (при наличии) или обозначение на плане этажа (или поэтажном плане) квартиры, в которой расположена комната**	—
12	**Сведения об отнесении к общему имуществу в многоквартирном доме или к вспомогательным помещениям**	—
13	**Сведения об отнесении к специализированному жилищному фонду или к жилым помещениям наемного дома социального использования или наемного дома коммерческого использования**	—
14	**Сведения о включении помещения в единый государственный реестр объектов культурного наследия (памятников истории и культуры) народов Российской Федерации**	
14.1	Регистрационный номер, вид и наименование объекта недвижимости в едином государственном реестре объектов культурного наследия (памятников истории и культуры) народов Российской Федерации либо регистрационный номер учетной карты объекта, представляющего собой историко-культурную ценность, вид и наименование выявленного объекта культурного наследия	—
14.2	Реквизиты решений Правительства Российской Федерации, органов охраны объектов культурного наследия о включении объекта недвижимости в единый государственный реестр объектов культурного наследия (памятников истории и культуры) народов Российской Федерации либо об отнесении объекта недвижимости к выявленным объектам культурного наследия, подлежащим государственной охране	—
14.3	Реквизиты документа, на основании которого установлены требования к сохранению, содержанию и использованию объектов культурного наследия (памятников истории и культуры) народов Российской Федерации, требования к обеспечению доступа к таким объектам либо выявленному объекту культурного наследия	—

Обозначение (номер) помещения, машино-места на плане здания, сооружения, плане этажа 337

Кадастровый номер —

№ п/п	Наименование характеристики	Значение характеристики
1	2	3
1	**Вид объекта недвижимости (помещение, машино-место)**	Помещение
2	**Ранее присвоенный государственный учетный номер помещения, машино-места (кадастровый, инвентарный или условный номер)**	—
3	**Кадастровый номер исходного объекта недвижимости (объектов недвижимости)**	—
4	**Номер, тип этажа (этажей), на котором (которых) расположено помещение, машино-место**	2 Этаж
5	**Адрес помещения, машино-места**	—

1	2	3
	Местоположение помещения, машино-места	143180, Российская Федерация, Московская область, Одинцовский г.о., Звенигород г, 3 мкр, д 9, кв 337
	Дополнение местоположения помещения, машино-места	район Восточный
6	**Площадь помещения, машино-места (Р), м²**	76,9
7	**Назначение помещения**	жилое
8	**Вид жилого помещения (квартира, комната (в квартире), если жилое помещение расположено в многоквартирном доме**	квартира
9	**Вид (виды) разрешенного использования помещения**	—
10	**Наименование помещения**	—
11	**Кадастровый номер (при наличии) или обозначение на плане этажа (или поэтажном плане) квартиры, в которой расположена комната**	—
12	**Сведения об отнесении к общему имуществу в многоквартирном доме или к вспомогательным помещениям**	—
13	**Сведения об отнесении к специализированному жилищному фонду или к жилым помещениям наемного дома социального использования или наемного дома коммерческого использования**	—
14	**Сведения о включении помещения в единый государственный реестр объектов культурного наследия (памятников истории и культуры) народов Российской Федерации**	
14.1	Регистрационный номер, вид и наименование объекта недвижимости в едином государственном реестре объектов культурного наследия (памятников истории и культуры) народов Российской Федерации либо регистрационный номер учетной карты объекта, представляющего собой историко-культурную ценность, вид и наименование выявленного объекта культурного наследия	—
14.2	Реквизиты решений Правительства Российской Федерации, органов охраны объектов культурного наследия о включении объекта недвижимости в единый государственный реестр объектов культурного наследия (памятников истории и культуры) народов Российской Федерации либо об отнесении объекта недвижимости к выявленным объектам культурного наследия, подлежащим государственной охране	—
14.3	Реквизиты документа, на основании которого установлены требования к сохранению, содержанию и использованию объектов культурного наследия (памятников истории и культуры) народов Российской Федерации, требования к обеспечению доступа к таким объектам либо выявленному объекту культурного наследия	—

Обозначение (номер) помещения, машино-места на плане здания, сооружения, плане этажа 338

Кадастровый номер —

№ п/п	Наименование характеристики	Значение характеристики
1	2	3
1	**Вид объекта недвижимости (помещение, машино-место)**	Помещение
2	**Ранее присвоенный государственный учетный номер помещения, машино-места (кадастровый, инвентарный или условный номер)**	—

1	2	3
3	**Кадастровый номер исходного объекта недвижимости (объектов недвижимости)**	—
4	**Номер, тип этажа (этажей), на котором (которых) расположено помещение, машино-место**	2 Этаж
5	**Адрес помещения, машино-места**	—
	Местоположение помещения, машино-места	143180, Российская Федерация, Московская область, Одинцовский г.о., Звенигород г, 3 мкр, д 9, кв 338
	Дополнение местоположения помещения, машино-места	район Восточный
6	**Площадь помещения, машино-места (Р), м²**	38,8
7	**Назначение помещения**	жилое
8	**Вид жилого помещения (квартира, комната (в квартире), если жилое помещение расположено в многоквартирном доме**	квартира
9	**Вид (виды) разрешенного использования помещения**	—
10	**Наименование помещения**	—
11	**Кадастровый номер (при наличии) или обозначение на плане этажа (или поэтажном плане) квартиры, в которой расположена комната**	—
12	**Сведения об отнесении к общему имуществу в многоквартирном доме или к вспомогательным помещениям**	—
13	**Сведения об отнесении к специализированному жилищному фонду или к жилым помещениям наемного дома социального использования или наемного дома коммерческого использования**	—
14	**Сведения о включении помещения в единый государственный реестр объектов культурного наследия (памятников истории и культуры) народов Российской Федерации**	
14.1	Регистрационный номер, вид и наименование объекта недвижимости в едином государственном реестре объектов культурного наследия (памятников истории и культуры) народов Российской Федерации либо регистрационный номер учетной карты объекта, представляющего собой историко-культурную ценность, вид и наименование выявленного объекта культурного наследия	—
14.2	Реквизиты решений Правительства Российской Федерации, органов охраны объектов культурного наследия о включении объекта недвижимости в единый государственный реестр объектов культурного наследия (памятников истории и культуры) народов Российской Федерации либо об отнесении объекта недвижимости к выявленным объектам культурного наследия, подлежащим государственной охране	—
14.3	Реквизиты документа, на основании которого установлены требования к сохранению, содержанию и использованию объектов культурного наследия (памятников истории и культуры) народов Российской Федерации, требования к обеспечению доступа к таким объектам либо выявленному объекту культурного наследия	—

Обозначение (номер) помещения, машино-места на плане здания, сооружения, плане этажа 339

Кадастровый номер —

№ п/п	Наименование характеристики	Значение характеристики
1	2	3

1	2	3
1	**Вид объекта недвижимости (помещение, машино-место)**	Помещение
2	**Ранее присвоенный государственный учетный номер помещения, машино-места (кадастровый, инвентарный или условный номер)**	—
3	**Кадастровый номер исходного объекта недвижимости (объектов недвижимости)**	—
4	**Номер, тип этажа (этажей), на котором (которых) расположено помещение, машино-место**	2 Этаж
5	**Адрес помещения, машино-места**	—
	Местоположение помещения, машино-места	143180, Российская Федерация, Московская область, Одинцовский г.о., Звенигород г, 3 мкр, д 9, кв 339
	Дополнение местоположения помещения, машино-места	район Восточный
6	**Площадь помещения, машино-места (Р), м²**	38,8
7	**Назначение помещения**	жилое
8	**Вид жилого помещения (квартира, комната (в квартире), если жилое помещение расположено в многоквартирном доме**	квартира
9	**Вид (виды) разрешенного использования помещения**	—
10	**Наименование помещения**	—
11	**Кадастровый номер (при наличии) или обозначение на плане этажа (или поэтажном плане) квартиры, в которой расположена комната**	—
12	**Сведения об отнесении к общему имуществу в многоквартирном доме или к вспомогательным помещениям**	—
13	**Сведения об отнесении к специализированному жилищному фонду или к жилым помещениям наемного дома социального использования или наемного дома коммерческого использования**	—
14	**Сведения о включении помещения в единый государственный реестр объектов культурного наследия (памятников истории и культуры) народов Российской Федерации**	
14.1	Регистрационный номер, вид и наименование объекта недвижимости в едином государственном реестре объектов культурного наследия (памятников истории и культуры) народов Российской Федерации либо регистрационный номер учетной карты объекта, представляющего собой историко-культурную ценность, вид и наименование выявленного объекта культурного наследия	—
14.2	Реквизиты решений Правительства Российской Федерации, органов охраны объектов культурного наследия о включении объекта недвижимости в единый государственный реестр объектов культурного наследия (памятников истории и культуры) народов Российской Федерации либо об отнесении объекта недвижимости к выявленным объектам культурного наследия, подлежащим государственной охране	—
14.3	Реквизиты документа, на основании которого установлены требования к сохранению, содержанию и использованию объектов культурного наследия (памятников истории и культуры) народов Российской Федерации, требования к обеспечению доступа к таким объектам либо выявленному объекту культурного наследия	—

Обозначение (номер) помещения, машино-места на плане здания, сооружения, плане этажа	340
Кадастровый номер	—

№ п/п	Наименование характеристики	Значение характеристики
1	2	3
1	**Вид объекта недвижимости (помещение, машино-место)**	Помещение
2	**Ранее присвоенный государственный учетный номер помещения, машино-места (кадастровый, инвентарный или условный номер)**	—
3	**Кадастровый номер исходного объекта недвижимости (объектов недвижимости)**	—
4	**Номер, тип этажа (этажей), на котором (которых) расположено помещение, машино-место**	2 Этаж
5	**Адрес помещения, машино-места**	—
	Местоположение помещения, машино-места	143180, Российская Федерация, Московская область, Одинцовский г.о., Звенигород г, 3 мкр, д 9, кв 340
	Дополнение местоположения помещения, машино-места	район Восточный
6	**Площадь помещения, машино-места (Р), м²**	57,8
7	**Назначение помещения**	жилое
8	**Вид жилого помещения (квартира, комната (в квартире), если жилое помещение расположено в многоквартирном доме**	квартира
9	**Вид (виды) разрешенного использования помещения**	—
10	**Наименование помещения**	—
11	**Кадастровый номер (при наличии) или обозначение на плане этажа (или поэтажном плане) квартиры, в которой расположена комната**	—
12	**Сведения об отнесении к общему имуществу в многоквартирном доме или к вспомогательным помещениям**	—
13	**Сведения об отнесении к специализированному жилищному фонду или к жилым помещениям наемного дома социального использования или наемного дома коммерческого использования**	—
14	**Сведения о включении помещения в единый государственный реестр объектов культурного наследия (памятников истории и культуры) народов Российской Федерации**	
14.1	Регистрационный номер, вид и наименование объекта недвижимости в едином государственном реестре объектов культурного наследия (памятников истории и культуры) народов Российской Федерации либо регистрационный номер учетной карты объекта, представляющего собой историко-культурную ценность, вид и наименование выявленного объекта культурного наследия	—
14.2	Реквизиты решений Правительства Российской Федерации, органов охраны объектов культурного наследия о включении объекта недвижимости в единый государственный реестр объектов культурного наследия (памятников истории и культуры) народов Российской Федерации либо об отнесении объекта недвижимости к выявленным объектам культурного наследия, подлежащим государственной охране	—

1	2	3
14.3	Реквизиты документа, на основании которого установлены требования к сохранению, содержанию и использованию объектов культурного наследия (памятников истории и культуры) народов Российской Федерации, требования к обеспечению доступа к таким объектам либо выявленному объекту культурного наследия	—

Обозначение (номер) помещения, машино-места на плане здания, сооружения, плане этажа 341

Кадастровый номер —

№ п/п	Наименование характеристики	Значение характеристики
1	2	3
1	**Вид объекта недвижимости (помещение, машино-место)**	Помещение
2	**Ранее присвоенный государственный учетный номер помещения, машино-места (кадастровый, инвентарный или условный номер)**	—
3	**Кадастровый номер исходного объекта недвижимости (объектов недвижимости)**	—
4	**Номер, тип этажа (этажей), на котором (которых) расположено помещение, машино-место**	3 Этаж
5	**Адрес помещения, машино-места**	—
	Местоположение помещения, машино-места	143180, Российская Федерация, Московская область, Одинцовский г.о., Звенигород г, 3 мкр, д 9, кв 341
	Дополнение местоположения помещения, машино-места	район Восточный
6	**Площадь помещения, машино-места (Р), м²**	76,8
7	**Назначение помещения**	жилое
8	**Вид жилого помещения (квартира, комната (в квартире), если жилое помещение расположено в многоквартирном доме**	квартира
9	**Вид (виды) разрешенного использования помещения**	—
10	**Наименование помещения**	—
11	**Кадастровый номер (при наличии) или обозначение на плане этажа (или поэтажном плане) квартиры, в которой расположена комната**	—
12	**Сведения об отнесении к общему имуществу в многоквартирном доме или к вспомогательным помещениям**	—
13	**Сведения об отнесении к специализированному жилищному фонду или к жилым помещениям наемного дома социального использования или наемного дома коммерческого использования**	—
14	**Сведения о включении помещения в единый государственный реестр объектов культурного наследия (памятников истории и культуры) народов Российской Федерации**	
14.1	Регистрационный номер, вид и наименование объекта недвижимости в едином государственном реестре объектов культурного наследия (памятников истории и культуры) народов Российской Федерации либо регистрационный номер учетной карты объекта, представляющего собой историко-культурную ценность, вид и наименование выявленного объекта культурного наследия	—

1	2	3
14.2	Реквизиты решений Правительства Российской Федерации, органов охраны объектов культурного наследия о включении объекта недвижимости в единый государственный реестр объектов культурного наследия (памятников истории и культуры) народов Российской Федерации либо об отнесении объекта недвижимости к выявленным объектам культурного наследия, подлежащим государственной охране	—
14.3	Реквизиты документа, на основании которого установлены требования к сохранению, содержанию и использованию объектов культурного наследия (памятников истории и культуры) народов Российской Федерации, требования к обеспечению доступа к таким объектам либо выявленному объекту культурного наследия	—

Обозначение (номер) помещения, машино-места на плане здания, сооружения, плане этажа 342

Кадастровый номер —

№ п/п	Наименование характеристики	Значение характеристики
1	2	3
1	**Вид объекта недвижимости (помещение, машино-место)**	Помещение
2	**Ранее присвоенный государственный учетный номер помещения, машино-места (кадастровый, инвентарный или условный номер)**	—
3	**Кадастровый номер исходного объекта недвижимости (объектов недвижимости)**	—
4	**Номер, тип этажа (этажей), на котором (которых) расположено помещение, машино-место**	3 Этаж
5	**Адрес помещения, машино-места**	—
	Местоположение помещения, машино-места	143180, Российская Федерация, Московская область, Одинцовский г.о., Звенигород г, 3 мкр, д 9, кв 342
	Дополнение местоположения помещения, машино-места	район Восточный
6	**Площадь помещения, машино-места (Р), м²**	38,8
7	**Назначение помещения**	жилое
8	**Вид жилого помещения (квартира, комната (в квартире), если жилое помещение расположено в многоквартирном доме**	квартира
9	**Вид (виды) разрешенного использования помещения**	—
10	**Наименование помещения**	—
11	**Кадастровый номер (при наличии) или обозначение на плане этажа (или поэтажном плане) квартиры, в которой расположена комната**	—
12	**Сведения об отнесении к общему имуществу в многоквартирном доме или к вспомогательным помещениям**	—
13	**Сведения об отнесении к специализированному жилищному фонду или к жилым помещениям наемного дома социального использования или наемного дома коммерческого использования**	—
14	**Сведения о включении помещения в единый государственный реестр объектов культурного наследия (памятников истории и культуры) народов Российской Федерации**	

1	2	3
14.1	Регистрационный номер, вид и наименование объекта недвижимости в едином государственном реестре объектов культурного наследия (памятников истории и культуры) народов Российской Федерации либо регистрационный номер учетной карты объекта, представляющего собой историко-культурную ценность, вид и наименование выявленного объекта культурного наследия	—
14.2	Реквизиты решений Правительства Российской Федерации, органов охраны объектов культурного наследия о включении объекта недвижимости в единый государственный реестр объектов культурного наследия (памятников истории и культуры) народов Российской Федерации либо об отнесении объекта недвижимости к выявленным объектам культурного наследия, подлежащим государственной охране	—
14.3	Реквизиты документа, на основании которого установлены требования к сохранению, содержанию и использованию объектов культурного наследия (памятников истории и культуры) народов Российской Федерации, требования к обеспечению доступа к таким объектам либо выявленному объекту культурного наследия	—

Обозначение (номер) помещения, машино-места на плане здания, сооружения, плане этажа 343

Кадастровый номер —

№ п/п	Наименование характеристики	Значение характеристики
1	2	3
1	**Вид объекта недвижимости (помещение, машино-место)**	Помещение
2	**Ранее присвоенный государственный учетный номер помещения, машино-места (кадастровый, инвентарный или условный номер)**	—
3	**Кадастровый номер исходного объекта недвижимости (объектов недвижимости)**	—
4	**Номер, тип этажа (этажей), на котором (которых) расположено помещение, машино-место**	3 Этаж
5	**Адрес помещения, машино-места**	—
	Местоположение помещения, машино-места	143180, Российская Федерация, Московская область, Одинцовский г.о., Звенигород г, 3 мкр, д 9, кв 343
	Дополнение местоположения помещения, машино-места	район Восточный
6	**Площадь помещения, машино-места (Р), м²**	38,8
7	**Назначение помещения**	жилое
8	**Вид жилого помещения (квартира, комната (в квартире), если жилое помещение расположено в многоквартирном доме**	квартира
9	**Вид (виды) разрешенного использования помещения**	—
10	**Наименование помещения**	—
11	**Кадастровый номер (при наличии) или обозначение на плане этажа (или поэтажном плане) квартиры, в которой расположена комната**	—
12	**Сведения об отнесении к общему имуществу в многоквартирном доме или к вспомогательным помещениям**	—
13	**Сведения об отнесении к специализированному жилищному фонду или к жилым помещениям наемного дома социального использования или наемного дома коммерческого использования**	—

1	2	3
14	**Сведения о включении помещения в единый государственный реестр объектов культурного наследия (памятников истории и культуры) народов Российской Федерации**	
14.1	Регистрационный номер, вид и наименование объекта недвижимости в едином государственном реестре объектов культурного наследия (памятников истории и культуры) народов Российской Федерации либо регистрационный номер учетной карты объекта, представляющего собой историко-культурную ценность, вид и наименование выявленного объекта культурного наследия	—
14.2	Реквизиты решений Правительства Российской Федерации, органов охраны объектов культурного наследия о включении объекта недвижимости в единый государственный реестр объектов культурного наследия (памятников истории и культуры) народов Российской Федерации либо об отнесении объекта недвижимости к выявленным объектам культурного наследия, подлежащим государственной охране	—
14.3	Реквизиты документа, на основании которого установлены требования к сохранению, содержанию и использованию объектов культурного наследия (памятников истории и культуры) народов Российской Федерации, требования к обеспечению доступа к таким объектам либо выявленному объекту культурного наследия	—

Обозначение (номер) помещения, машино-места на плане здания, сооружения, плане этажа 344

Кадастровый номер —

№ п/п	Наименование характеристики	Значение характеристики
1	2	3
1	**Вид объекта недвижимости (помещение, машино-место)**	Помещение
2	**Ранее присвоенный государственный учетный номер помещения, машино-места (кадастровый, инвентарный или условный номер)**	—
3	**Кадастровый номер исходного объекта недвижимости (объектов недвижимости)**	—
4	**Номер, тип этажа (этажей), на котором (которых) расположено помещение, машино-место**	3 Этаж
5	**Адрес помещения, машино-места**	—
	Местоположение помещения, машино-места	143180, Российская Федерация, Московская область, Одинцовский г.о., Звенигород г, 3 мкр, д 9, кв 344
	Дополнение местоположения помещения, машино-места	район Восточный
6	**Площадь помещения, машино-места (Р), м²**	57,7
7	**Назначение помещения**	жилое
8	**Вид жилого помещения (квартира, комната (в квартире), если жилое помещение расположено в многоквартирном доме**	квартира
9	**Вид (виды) разрешенного использования помещения**	—
10	**Наименование помещения**	—
11	**Кадастровый номер (при наличии) или обозначение на плане этажа (или поэтажном плане) квартиры, в которой расположена комната**	—
12	**Сведения об отнесении к общему имуществу в многоквартирном доме или к вспомогательным помещениям**	—

1	2	3
13	**Сведения об отнесении к специализированному жилищному фонду или к жилым помещениям наемного дома социального использования или наемного дома коммерческого использования**	—
14	**Сведения о включении помещения в единый государственный реестр объектов культурного наследия (памятников истории и культуры) народов Российской Федерации**	
14.1	Регистрационный номер, вид и наименование объекта недвижимости в едином государственном реестре объектов культурного наследия (памятников истории и культуры) народов Российской Федерации либо регистрационный номер учетной карты объекта, представляющего собой историко-культурную ценность, вид и наименование выявленного объекта культурного наследия	—
14.2	Реквизиты решений Правительства Российской Федерации, органов охраны объектов культурного наследия о включении объекта недвижимости в единый государственный реестр объектов культурного наследия (памятников истории и культуры) народов Российской Федерации либо об отнесении объекта недвижимости к выявленным объектам культурного наследия, подлежащим государственной охране	—
14.3	Реквизиты документа, на основании которого установлены требования к сохранению, содержанию и использованию объектов культурного наследия (памятников истории и культуры) народов Российской Федерации, требования к обеспечению доступа к таким объектам либо выявленному объекту культурного наследия	—

Обозначение (номер) помещения, машино-места на плане здания, сооружения, плане этажа 345

Кадастровый номер —

№ п/п	Наименование характеристики	Значение характеристики
1	2	3
1	**Вид объекта недвижимости (помещение, машино-место)**	Помещение
2	**Ранее присвоенный государственный учетный номер помещения, машино-места (кадастровый, инвентарный или условный номер)**	—
3	**Кадастровый номер исходного объекта недвижимости (объектов недвижимости)**	—
4	**Номер, тип этажа (этажей), на котором (которых) расположено помещение, машино-место**	4 Этаж
5	**Адрес помещения, машино-места**	—
	Местоположение помещения, машино-места	143180, Российская Федерация, Московская область, Одинцовский г.о., Звенигород г, 3 мкр, д 9, кв 345
	Дополнение местоположения помещения, машино-места	район Восточный
6	**Площадь помещения, машино-места (Р), м²**	76,6
7	**Назначение помещения**	жилое
8	**Вид жилого помещения (квартира, комната (в квартире), если жилое помещение расположено в многоквартирном доме**	квартира
9	**Вид (виды) разрешенного использования помещения**	—
10	**Наименование помещения**	—

1	2	3
11	**Кадастровый номер (при наличии) или обозначение на плане этажа (или поэтажном плане) квартиры, в которой расположена комната**	—
12	**Сведения об отнесении к общему имуществу в многоквартирном доме или к вспомогательным помещениям**	—
13	**Сведения об отнесении к специализированному жилищному фонду или к жилым помещениям наемного дома социального использования или наемного дома коммерческого использования**	—
14	**Сведения о включении помещения в единый государственный реестр объектов культурного наследия (памятников истории и культуры) народов Российской Федерации**	
14.1	Регистрационный номер, вид и наименование объекта недвижимости в едином государственном реестре объектов культурного наследия (памятников истории и культуры) народов Российской Федерации либо регистрационный номер учетной карты объекта, представляющего собой историко-культурную ценность, вид и наименование выявленного объекта культурного наследия	—
14.2	Реквизиты решений Правительства Российской Федерации, органов охраны объектов культурного наследия о включении объекта недвижимости в единый государственный реестр объектов культурного наследия (памятников истории и культуры) народов Российской Федерации либо об отнесении объекта недвижимости к выявленным объектам культурного наследия, подлежащим государственной охране	—
14.3	Реквизиты документа, на основании которого установлены требования к сохранению, содержанию и использованию объектов культурного наследия (памятников истории и культуры) народов Российской Федерации, требования к обеспечению доступа к таким объектам либо выявленному объекту культурного наследия	—

Обозначение (номер) помещения, машино-места на плане здания, сооружения, плане этажа 346

Кадастровый номер —

№ п/п	Наименование характеристики	Значение характеристики
1	2	3
1	**Вид объекта недвижимости (помещение, машино-место)**	Помещение
2	**Ранее присвоенный государственный учетный номер помещения, машино-места (кадастровый, инвентарный или условный номер)**	—
3	**Кадастровый номер исходного объекта недвижимости (объектов недвижимости)**	—
4	**Номер, тип этажа (этажей), на котором (которых) расположено помещение, машино-место**	4 Этаж
5	**Адрес помещения, машино-места**	—
	Местоположение помещения, машино-места	143180, Российская Федерация, Московская область, Одинцовский г.о., Звенигород г, 3 мкр, д 9, кв 346
	Дополнение местоположения помещения, машино-места	район Восточный
6	**Площадь помещения, машино-места (Р), м²**	38,8
7	**Назначение помещения**	жилое

1	2	3
8	**Вид жилого помещения (квартира, комната (в квартире), если жилое помещение расположено в многоквартирном доме**	квартира
9	**Вид (виды) разрешенного использования помещения**	—
10	**Наименование помещения**	—
11	**Кадастровый номер (при наличии) или обозначение на плане этажа (или поэтажном плане) квартиры, в которой расположена комната**	—
12	**Сведения об отнесении к общему имуществу в многоквартирном доме или к вспомогательным помещениям**	—
13	**Сведения об отнесении к специализированному жилищному фонду или к жилым помещениям наемного дома социального использования или наемного дома коммерческого использования**	—
14	**Сведения о включении помещения в единый государственный реестр объектов культурного наследия (памятников истории и культуры) народов Российской Федерации**	
14.1	Регистрационный номер, вид и наименование объекта недвижимости в едином государственном реестре объектов культурного наследия (памятников истории и культуры) народов Российской Федерации либо регистрационный номер учетной карты объекта, представляющего собой историко-культурную ценность, вид и наименование выявленного объекта культурного наследия	—
14.2	Реквизиты решений Правительства Российской Федерации, органов охраны объектов культурного наследия о включении объекта недвижимости в единый государственный реестр объектов культурного наследия (памятников истории и культуры) народов Российской Федерации либо об отнесении объекта недвижимости к выявленным объектам культурного наследия, подлежащим государственной охране	—
14.3	Реквизиты документа, на основании которого установлены требования к сохранению, содержанию и использованию объектов культурного наследия (памятников истории и культуры) народов Российской Федерации, требования к обеспечению доступа к таким объектам либо выявленному объекту культурного наследия	—

Обозначение (номер) помещения, машино-места на плане здания, сооружения, плане этажа 347

Кадастровый номер —

№ п/п	Наименование характеристики	Значение характеристики
1	2	3
1	**Вид объекта недвижимости (помещение, машино-место)**	Помещение
2	**Ранее присвоенный государственный учетный номер помещения, машино-места (кадастровый, инвентарный или условный номер)**	—
3	**Кадастровый номер исходного объекта недвижимости (объектов недвижимости)**	—
4	**Номер, тип этажа (этажей), на котором (которых) расположено помещение, машино-место**	4 Этаж
5	**Адрес помещения, машино-места**	—

1	2	3
	Местоположение помещения, машино-места	143180, Российская Федерация, Московская область, Одинцовский г.о., Звенигород г, 3 мкр, д 9, кв 347
	Дополнение местоположения помещения, машино-места	район Восточный
6	**Площадь помещения, машино-места (Р), м²**	38,8
7	**Назначение помещения**	жилое
8	**Вид жилого помещения (квартира, комната (в квартире), если жилое помещение расположено в многоквартирном доме**	квартира
9	**Вид (виды) разрешенного использования помещения**	—
10	**Наименование помещения**	—
11	**Кадастровый номер (при наличии) или обозначение на плане этажа (или поэтажном плане) квартиры, в которой расположена комната**	—
12	**Сведения об отнесении к общему имуществу в многоквартирном доме или к вспомогательным помещениям**	—
13	**Сведения об отнесении к специализированному жилищному фонду или к жилым помещениям наемного дома социального использования или наемного дома коммерческого использования**	—
14	**Сведения о включении помещения в единый государственный реестр объектов культурного наследия (памятников истории и культуры) народов Российской Федерации**	
14.1	Регистрационный номер, вид и наименование объекта недвижимости в едином государственном реестре объектов культурного наследия (памятников истории и культуры) народов Российской Федерации либо регистрационный номер учетной карты объекта, представляющего собой историко-культурную ценность, вид и наименование выявленного объекта культурного наследия	—
14.2	Реквизиты решений Правительства Российской Федерации, органов охраны объектов культурного наследия о включении объекта недвижимости в единый государственный реестр объектов культурного наследия (памятников истории и культуры) народов Российской Федерации либо об отнесении объекта недвижимости к выявленным объектам культурного наследия, подлежащим государственной охране	—
14.3	Реквизиты документа, на основании которого установлены требования к сохранению, содержанию и использованию объектов культурного наследия (памятников истории и культуры) народов Российской Федерации, требования к обеспечению доступа к таким объектам либо выявленному объекту культурного наследия	—

Обозначение (номер) помещения, машино-места на плане здания, сооружения, плане этажа 348

Кадастровый номер —

№ п/п	Наименование характеристики	Значение характеристики
1	**2**	**3**
1	**Вид объекта недвижимости (помещение, машино-место)**	Помещение
2	**Ранее присвоенный государственный учетный номер помещения, машино-места (кадастровый, инвентарный или условный номер)**	—

1	2	3
3	**Кадастровый номер исходного объекта недвижимости (объектов недвижимости)**	—
4	**Номер, тип этажа (этажей), на котором (которых) расположено помещение, машино-место**	4 Этаж
5	**Адрес помещения, машино-места**	—
	Местоположение помещения, машино-места	143180, Российская Федерация, Московская область, Одинцовский г.о., Звенигород г, 3 мкр, д 9, кв 348
	Дополнение местоположения помещения, машино-места	район Восточный
6	**Площадь помещения, машино-места (Р), м²**	57,7
7	**Назначение помещения**	жилое
8	**Вид жилого помещения (квартира, комната (в квартире), если жилое помещение расположено в многоквартирном доме**	квартира
9	**Вид (виды) разрешенного использования помещения**	—
10	**Наименование помещения**	—
11	**Кадастровый номер (при наличии) или обозначение на плане этажа (или поэтажном плане) квартиры, в которой расположена комната**	—
12	**Сведения об отнесении к общему имуществу в многоквартирном доме или к вспомогательным помещениям**	—
13	**Сведения об отнесении к специализированному жилищному фонду или к жилым помещениям наемного дома социального использования или наемного дома коммерческого использования**	—
14	**Сведения о включении помещения в единый государственный реестр объектов культурного наследия (памятников истории и культуры) народов Российской Федерации**	
14.1	Регистрационный номер, вид и наименование объекта недвижимости в едином государственном реестре объектов культурного наследия (памятников истории и культуры) народов Российской Федерации либо регистрационный номер учетной карты объекта, представляющего собой историко-культурную ценность, вид и наименование выявленного объекта культурного наследия	—
14.2	Реквизиты решений Правительства Российской Федерации, органов охраны объектов культурного наследия о включении объекта недвижимости в единый государственный реестр объектов культурного наследия (памятников истории и культуры) народов Российской Федерации либо об отнесении объекта недвижимости к выявленным объектам культурного наследия, подлежащим государственной охране	—
14.3	Реквизиты документа, на основании которого установлены требования к сохранению, содержанию и использованию объектов культурного наследия (памятников истории и культуры) народов Российской Федерации, требования к обеспечению доступа к таким объектам либо выявленному объекту культурного наследия	—

Обозначение (номер) помещения, машино-места на плане здания, сооружения, плане этажа 349

Кадастровый номер —

№ п/п	Наименование характеристики	Значение характеристики
1	2	3

1	2	3
1	**Вид объекта недвижимости (помещение, машино-место)**	Помещение
2	**Ранее присвоенный государственный учетный номер помещения, машино-места (кадастровый, инвентарный или условный номер)**	—
3	**Кадастровый номер исходного объекта недвижимости (объектов недвижимости)**	—
4	**Номер, тип этажа (этажей), на котором (которых) расположено помещение, машино-место**	5 Этаж
5	**Адрес помещения, машино-места**	—
	Местоположение помещения, машино-места	143180, Российская Федерация, Московская область, Одинцовский г.о., Звенигород г, 3 мкр, д 9, кв 349
	Дополнение местоположения помещения, машино-места	район Восточный
6	**Площадь помещения, машино-места (Р), м²**	76,7
7	**Назначение помещения**	жилое
8	**Вид жилого помещения (квартира, комната (в квартире), если жилое помещение расположено в многоквартирном доме**	квартира
9	**Вид (виды) разрешенного использования помещения**	—
10	**Наименование помещения**	—
11	**Кадастровый номер (при наличии) или обозначение на плане этажа (или поэтажном плане) квартиры, в которой расположена комната**	—
12	**Сведения об отнесении к общему имуществу в многоквартирном доме или к вспомогательным помещениям**	—
13	**Сведения об отнесении к специализированному жилищному фонду или к жилым помещениям наемного дома социального использования или наемного дома коммерческого использования**	—
14	**Сведения о включении помещения в единый государственный реестр объектов культурного наследия (памятников истории и культуры) народов Российской Федерации**	
14.1	Регистрационный номер, вид и наименование объекта недвижимости в едином государственном реестре объектов культурного наследия (памятников истории и культуры) народов Российской Федерации либо регистрационный номер учетной карты объекта, представляющего собой историко-культурную ценность, вид и наименование выявленного объекта культурного наследия	—
14.2	Реквизиты решений Правительства Российской Федерации, органов охраны объектов культурного наследия о включении объекта недвижимости в единый государственный реестр объектов культурного наследия (памятников истории и культуры) народов Российской Федерации либо об отнесении объекта недвижимости к выявленным объектам культурного наследия, подлежащим государственной охране	—
14.3	Реквизиты документа, на основании которого установлены требования к сохранению, содержанию и использованию объектов культурного наследия (памятников истории и культуры) народов Российской Федерации, требования к обеспечению доступа к таким объектам либо выявленному объекту культурного наследия	—

Обозначение (номер) помещения, машино-места на плане здания, сооружения, плане этажа	350
Кадастровый номер	—

№ п/п	Наименование характеристики	Значение характеристики
1	2	3
1	**Вид объекта недвижимости (помещение, машино-место)**	Помещение
2	**Ранее присвоенный государственный учетный номер помещения, машино-места (кадастровый, инвентарный или условный номер)**	—
3	**Кадастровый номер исходного объекта недвижимости (объектов недвижимости)**	—
4	**Номер, тип этажа (этажей), на котором (которых) расположено помещение, машино-место**	5 Этаж
5	**Адрес помещения, машино-места**	—
	Местоположение помещения, машино-места	143180, Российская Федерация, Московская область, Одинцовский г.о., Звенигород г, 3 мкр, д 9, кв 350
	Дополнение местоположения помещения, машино-места	район Восточный
6	**Площадь помещения, машино-места (Р), м²**	38,8
7	**Назначение помещения**	жилое
8	**Вид жилого помещения (квартира, комната (в квартире), если жилое помещение расположено в многоквартирном доме**	квартира
9	**Вид (виды) разрешенного использования помещения**	—
10	**Наименование помещения**	—
11	**Кадастровый номер (при наличии) или обозначение на плане этажа (или поэтажном плане) квартиры, в которой расположена комната**	—
12	**Сведения об отнесении к общему имуществу в многоквартирном доме или к вспомогательным помещениям**	—
13	**Сведения об отнесении к специализированному жилищному фонду или к жилым помещениям наемного дома социального использования или наемного дома коммерческого использования**	—
14	**Сведения о включении помещения в единый государственный реестр объектов культурного наследия (памятников истории и культуры) народов Российской Федерации**	
14.1	Регистрационный номер, вид и наименование объекта недвижимости в едином государственном реестре объектов культурного наследия (памятников истории и культуры) народов Российской Федерации либо регистрационный номер учетной карты объекта, представляющего собой историко-культурную ценность, вид и наименование выявленного объекта культурного наследия	—
14.2	Реквизиты решений Правительства Российской Федерации, органов охраны объектов культурного наследия о включении объекта недвижимости в единый государственный реестр объектов культурного наследия (памятников истории и культуры) народов Российской Федерации либо об отнесении объекта недвижимости к выявленным объектам культурного наследия, подлежащим государственной охране	—

1	2	3
14.3	Реквизиты документа, на основании которого установлены требования к сохранению, содержанию и использованию объектов культурного наследия (памятников истории и культуры) народов Российской Федерации, требования к обеспечению доступа к таким объектам либо выявленному объекту культурного наследия	—

Обозначение (номер) помещения, машино-места на плане здания, сооружения, плане этажа 351

Кадастровый номер —

№ п/п	Наименование характеристики	Значение характеристики
1	2	3
1	**Вид объекта недвижимости (помещение, машино-место)**	Помещение
2	**Ранее присвоенный государственный учетный номер помещения, машино-места (кадастровый, инвентарный или условный номер)**	—
3	**Кадастровый номер исходного объекта недвижимости (объектов недвижимости)**	—
4	**Номер, тип этажа (этажей), на котором (которых) расположено помещение, машино-место**	5 Этаж
5	**Адрес помещения, машино-места**	—
	Местоположение помещения, машино-места	143180, Российская Федерация, Московская область, Одинцовский г.о., Звенигород г, 3 мкр, д 9, кв 351
	Дополнение местоположения помещения, машино-места	район Восточный
6	**Площадь помещения, машино-места (Р), м²**	38,8
7	**Назначение помещения**	жилое
8	**Вид жилого помещения (квартира, комната (в квартире), если жилое помещение расположено в многоквартирном доме**	квартира
9	**Вид (виды) разрешенного использования помещения**	—
10	**Наименование помещения**	—
11	**Кадастровый номер (при наличии) или обозначение на плане этажа (или поэтажном плане) квартиры, в которой расположена комната**	—
12	**Сведения об отнесении к общему имуществу в многоквартирном доме или к вспомогательным помещениям**	—
13	**Сведения об отнесении к специализированному жилищному фонду или к жилым помещениям наемного дома социального использования или наемного дома коммерческого использования**	—
14	**Сведения о включении помещения в единый государственный реестр объектов культурного наследия (памятников истории и культуры) народов Российской Федерации**	
14.1	Регистрационный номер, вид и наименование объекта недвижимости в едином государственном реестре объектов культурного наследия (памятников истории и культуры) народов Российской Федерации либо регистрационный номер учетной карты объекта, представляющего собой историко-культурную ценность, вид и наименование выявленного объекта культурного наследия	—

1	2	3
14.2	Реквизиты решений Правительства Российской Федерации, органов охраны объектов культурного наследия о включении объекта недвижимости в единый государственный реестр объектов культурного наследия (памятников истории и культуры) народов Российской Федерации либо об отнесении объекта недвижимости к выявленным объектам культурного наследия, подлежащим государственной охране	—
14.3	Реквизиты документа, на основании которого установлены требования к сохранению, содержанию и использованию объектов культурного наследия (памятников истории и культуры) народов Российской Федерации, требования к обеспечению доступа к таким объектам либо выявленному объекту культурного наследия	—

Обозначение (номер) помещения, машино-места на плане здания, сооружения, плане этажа 352

Кадастровый номер —

№ п/п	Наименование характеристики	Значение характеристики
1	2	3
1	**Вид объекта недвижимости (помещение, машино-место)**	Помещение
2	**Ранее присвоенный государственный учетный номер помещения, машино-места (кадастровый, инвентарный или условный номер)**	—
3	**Кадастровый номер исходного объекта недвижимости (объектов недвижимости)**	—
4	**Номер, тип этажа (этажей), на котором (которых) расположено помещение, машино-место**	5 Этаж
5	**Адрес помещения, машино-места**	—
	Местоположение помещения, машино-места	143180, Российская Федерация, Московская область, Одинцовский г.о., Звенигород г, 3 мкр, д 9, кв 352
	Дополнение местоположения помещения, машино-места	район Восточный
6	**Площадь помещения, машино-места (Р), м²**	57,7
7	**Назначение помещения**	жилое
8	**Вид жилого помещения (квартира, комната (в квартире), если жилое помещение расположено в многоквартирном доме**	квартира
9	**Вид (виды) разрешенного использования помещения**	—
10	**Наименование помещения**	—
11	**Кадастровый номер (при наличии) или обозначение на плане этажа (или поэтажном плане) квартиры, в которой расположена комната**	—
12	**Сведения об отнесении к общему имуществу в многоквартирном доме или к вспомогательным помещениям**	—
13	**Сведения об отнесении к специализированному жилищному фонду или к жилым помещениям наемного дома социального использования или наемного дома коммерческого использования**	—
14	**Сведения о включении помещения в единый государственный реестр объектов культурного наследия (памятников истории и культуры) народов Российской Федерации**	

1	2	3
14.1	Регистрационный номер, вид и наименование объекта недвижимости в едином государственном реестре объектов культурного наследия (памятников истории и культуры) народов Российской Федерации либо регистрационный номер учетной карты объекта, представляющего собой историко-культурную ценность, вид и наименование выявленного объекта культурного наследия	—
14.2	Реквизиты решений Правительства Российской Федерации, органов охраны объектов культурного наследия о включении объекта недвижимости в единый государственный реестр объектов культурного наследия (памятников истории и культуры) народов Российской Федерации либо об отнесении объекта недвижимости к выявленным объектам культурного наследия, подлежащим государственной охране	—
14.3	Реквизиты документа, на основании которого установлены требования к сохранению, содержанию и использованию объектов культурного наследия (памятников истории и культуры) народов Российской Федерации, требования к обеспечению доступа к таким объектам либо выявленному объекту культурного наследия	—

Обозначение (номер) помещения, машино-места на плане здания, сооружения, плане этажа 353

Кадастровый номер —

№ п/п	Наименование характеристики	Значение характеристики
1	2	3
1	**Вид объекта недвижимости (помещение, машино-место)**	Помещение
2	**Ранее присвоенный государственный учетный номер помещения, машино-места (кадастровый, инвентарный или условный номер)**	—
3	**Кадастровый номер исходного объекта недвижимости (объектов недвижимости)**	—
4	**Номер, тип этажа (этажей), на котором (которых) расположено помещение, машино-место**	6 Этаж
5	**Адрес помещения, машино-места**	—
	Местоположение помещения, машино-места	143180, Российская Федерация, Московская область, Одинцовский г.о., Звенигород г, 3 мкр, д 9, кв 353
	Дополнение местоположения помещения, машино-места	район Восточный
6	**Площадь помещения, машино-места (Р), м²**	76,8
7	**Назначение помещения**	жилое
8	**Вид жилого помещения (квартира, комната (в квартире), если жилое помещение расположено в многоквартирном доме**	квартира
9	**Вид (виды) разрешенного использования помещения**	—
10	**Наименование помещения**	—
11	**Кадастровый номер (при наличии) или обозначение на плане этажа (или поэтажном плане) квартиры, в которой расположена комната**	—
12	**Сведения об отнесении к общему имуществу в многоквартирном доме или к вспомогательным помещениям**	—
13	**Сведения об отнесении к специализированному жилищному фонду или к жилым помещениям наемного дома социального использования или наемного дома коммерческого использования**	—

1	2	3
14	**Сведения о включении помещения в единый государственный реестр объектов культурного наследия (памятников истории и культуры) народов Российской Федерации**	
14.1	Регистрационный номер, вид и наименование объекта недвижимости в едином государственном реестре объектов культурного наследия (памятников истории и культуры) народов Российской Федерации либо регистрационный номер учетной карты объекта, представляющего собой историко-культурную ценность, вид и наименование выявленного объекта культурного наследия	—
14.2	Реквизиты решений Правительства Российской Федерации, органов охраны объектов культурного наследия о включении объекта недвижимости в единый государственный реестр объектов культурного наследия (памятников истории и культуры) народов Российской Федерации либо об отнесении объекта недвижимости к выявленным объектам культурного наследия, подлежащим государственной охране	—
14.3	Реквизиты документа, на основании которого установлены требования к сохранению, содержанию и использованию объектов культурного наследия (памятников истории и культуры) народов Российской Федерации, требования к обеспечению доступа к таким объектам либо выявленному объекту культурного наследия	—

Обозначение (номер) помещения, машино-места на плане здания, сооружения, плане этажа 354

Кадастровый номер —

№ п/п	Наименование характеристики	Значение характеристики
1	2	3
1	**Вид объекта недвижимости (помещение, машино-место)**	Помещение
2	**Ранее присвоенный государственный учетный номер помещения, машино-места (кадастровый, инвентарный или условный номер)**	—
3	**Кадастровый номер исходного объекта недвижимости (объектов недвижимости)**	—
4	**Номер, тип этажа (этажей), на котором (которых) расположено помещение, машино-место**	6 Этаж
5	**Адрес помещения, машино-места**	—
	Местоположение помещения, машино-места	143180, Российская Федерация, Московская область, Одинцовский г.о., Звенигород г, 3 мкр, д 9, кв 354
	Дополнение местоположения помещения, машино-места	район Восточный
6	**Площадь помещения, машино-места (Р), м²**	38,8
7	**Назначение помещения**	жилое
8	**Вид жилого помещения (квартира, комната (в квартире), если жилое помещение расположено в многоквартирном доме**	квартира
9	**Вид (виды) разрешенного использования помещения**	—
10	**Наименование помещения**	—
11	**Кадастровый номер (при наличии) или обозначение на плане этажа (или поэтажном плане) квартиры, в которой расположена комната**	—
12	**Сведения об отнесении к общему имуществу в многоквартирном доме или к вспомогательным помещениям**	—

1	2	3
13	**Сведения об отнесении к специализированному жилищному фонду или к жилым помещениям наемного дома социального использования или наемного дома коммерческого использования**	—
14	**Сведения о включении помещения в единый государственный реестр объектов культурного наследия (памятников истории и культуры) народов Российской Федерации**	
14.1	Регистрационный номер, вид и наименование объекта недвижимости в едином государственном реестре объектов культурного наследия (памятников истории и культуры) народов Российской Федерации либо регистрационный номер учетной карты объекта, представляющего собой историко-культурную ценность, вид и наименование выявленного объекта культурного наследия	—
14.2	Реквизиты решений Правительства Российской Федерации, органов охраны объектов культурного наследия о включении объекта недвижимости в единый государственный реестр объектов культурного наследия (памятников истории и культуры) народов Российской Федерации либо об отнесении объекта недвижимости к выявленным объектам культурного наследия, подлежащим государственной охране	—
14.3	Реквизиты документа, на основании которого установлены требования к сохранению, содержанию и использованию объектов культурного наследия (памятников истории и культуры) народов Российской Федерации, требования к обеспечению доступа к таким объектам либо выявленному объекту культурного наследия	—

Обозначение (номер) помещения, машино-места на плане здания, сооружения, плане этажа 355

Кадастровый номер —

№ п/п	Наименование характеристики	Значение характеристики
1	**2**	**3**
1	**Вид объекта недвижимости (помещение, машино-место)**	Помещение
2	**Ранее присвоенный государственный учетный номер помещения, машино-места (кадастровый, инвентарный или условный номер)**	—
3	**Кадастровый номер исходного объекта недвижимости (объектов недвижимости)**	—
4	**Номер, тип этажа (этажей), на котором (которых) расположено помещение, машино-место**	6 Этаж
5	**Адрес помещения, машино-места**	—
	Местоположение помещения, машино-места	143180, Российская Федерация, Московская область, Одинцовский г.о., Звенигород г, 3 мкр, д 9, кв 355
	Дополнение местоположения помещения, машино-места	район Восточный
6	**Площадь помещения, машино-места (Р), м²**	38,8
7	**Назначение помещения**	жилое
8	**Вид жилого помещения (квартира, комната (в квартире), если жилое помещение расположено в многоквартирном доме**	квартира
9	**Вид (виды) разрешенного использования помещения**	—
10	**Наименование помещения**	—

1	2	3
11	**Кадастровый номер (при наличии) или обозначение на плане этажа (или поэтажном плане) квартиры, в которой расположена комната**	—
12	**Сведения об отнесении к общему имуществу в многоквартирном доме или к вспомогательным помещениям**	—
13	**Сведения об отнесении к специализированному жилищному фонду или к жилым помещениям наемного дома социального использования или наемного дома коммерческого использования**	—
14	**Сведения о включении помещения в единый государственный реестр объектов культурного наследия (памятников истории и культуры) народов Российской Федерации**	
14.1	Регистрационный номер, вид и наименование объекта недвижимости в едином государственном реестре объектов культурного наследия (памятников истории и культуры) народов Российской Федерации либо регистрационный номер учетной карты объекта, представляющего собой историко-культурную ценность, вид и наименование выявленного объекта культурного наследия	—
14.2	Реквизиты решений Правительства Российской Федерации, органов охраны объектов культурного наследия о включении объекта недвижимости в единый государственный реестр объектов культурного наследия (памятников истории и культуры) народов Российской Федерации либо об отнесении объекта недвижимости к выявленным объектам культурного наследия, подлежащим государственной охране	—
14.3	Реквизиты документа, на основании которого установлены требования к сохранению, содержанию и использованию объектов культурного наследия (памятников истории и культуры) народов Российской Федерации, требования к обеспечению доступа к таким объектам либо выявленному объекту культурного наследия	—

Обозначение (номер) помещения, машино-места на плане здания, сооружения, плане этажа 356

Кадастровый номер —

№ п/п	Наименование характеристики	Значение характеристики
1	2	3
1	**Вид объекта недвижимости (помещение, машино-место)**	Помещение
2	**Ранее присвоенный государственный учетный номер помещения, машино-места (кадастровый, инвентарный или условный номер)**	—
3	**Кадастровый номер исходного объекта недвижимости (объектов недвижимости)**	—
4	**Номер, тип этажа (этажей), на котором (которых) расположено помещение, машино-место**	6 Этаж
5	**Адрес помещения, машино-места**	—
	Местоположение помещения, машино-места	143180, Российская Федерация, Московская область, Одинцовский г.о., Звенигород г, 3 мкр, д 9, кв 356
	Дополнение местоположения помещения, машино-места	район Восточный
6	**Площадь помещения, машино-места (Р), м²**	57,7
7	**Назначение помещения**	жилое

1	2	3
8	**Вид жилого помещения (квартира, комната (в квартире), если жилое помещение расположено в многоквартирном доме**	квартира
9	**Вид (виды) разрешенного использования помещения**	—
10	**Наименование помещения**	—
11	**Кадастровый номер (при наличии) или обозначение на плане этажа (или поэтажном плане) квартиры, в которой расположена комната**	—
12	**Сведения об отнесении к общему имуществу в многоквартирном доме или к вспомогательным помещениям**	—
13	**Сведения об отнесении к специализированному жилищному фонду или к жилым помещениям наемного дома социального использования или наемного дома коммерческого использования**	—
14	**Сведения о включении помещения в единый государственный реестр объектов культурного наследия (памятников истории и культуры) народов Российской Федерации**	
14.1	Регистрационный номер, вид и наименование объекта недвижимости в едином государственном реестре объектов культурного наследия (памятников истории и культуры) народов Российской Федерации либо регистрационный номер учетной карты объекта, представляющего собой историко-культурную ценность, вид и наименование выявленного объекта культурного наследия	—
14.2	Реквизиты решений Правительства Российской Федерации, органов охраны объектов культурного наследия о включении объекта недвижимости в единый государственный реестр объектов культурного наследия (памятников истории и культуры) народов Российской Федерации либо об отнесении объекта недвижимости к выявленным объектам культурного наследия, подлежащим государственной охране	—
14.3	Реквизиты документа, на основании которого установлены требования к сохранению, содержанию и использованию объектов культурного наследия (памятников истории и культуры) народов Российской Федерации, требования к обеспечению доступа к таким объектам либо выявленному объекту культурного наследия	—

Обозначение (номер) помещения, машино-места на плане здания, сооружения, плане этажа 357

Кадастровый номер —

№ п/п	Наименование характеристики	Значение характеристики
1	2	3
1	**Вид объекта недвижимости (помещение, машино-место)**	Помещение
2	**Ранее присвоенный государственный учетный номер помещения, машино-места (кадастровый, инвентарный или условный номер)**	—
3	**Кадастровый номер исходного объекта недвижимости (объектов недвижимости)**	—
4	**Номер, тип этажа (этажей), на котором (которых) расположено помещение, машино-место**	7 Этаж
5	**Адрес помещения, машино-места**	—

1	2	3
	Местоположение помещения, машино-места	143180, Российская Федерация, Московская область, Одинцовский г.о., Звенигород г, 3 мкр, д 9, кв 357
	Дополнение местоположения помещения, машино-места	район Восточный
6	**Площадь помещения, машино-места (Р), м²**	76,6
7	**Назначение помещения**	жилое
8	**Вид жилого помещения (квартира, комната (в квартире), если жилое помещение расположено в многоквартирном доме**	квартира
9	**Вид (виды) разрешенного использования помещения**	—
10	**Наименование помещения**	—
11	**Кадастровый номер (при наличии) или обозначение на плане этажа (или поэтажном плане) квартиры, в которой расположена комната**	—
12	**Сведения об отнесении к общему имуществу в многоквартирном доме или к вспомогательным помещениям**	—
13	**Сведения об отнесении к специализированному жилищному фонду или к жилым помещениям наемного дома социального использования или наемного дома коммерческого использования**	—
14	**Сведения о включении помещения в единый государственный реестр объектов культурного наследия (памятников истории и культуры) народов Российской Федерации**	
14.1	Регистрационный номер, вид и наименование объекта недвижимости в едином государственном реестре объектов культурного наследия (памятников истории и культуры) народов Российской Федерации либо регистрационный номер учетной карты объекта, представляющего собой историко-культурную ценность, вид и наименование выявленного объекта культурного наследия	—
14.2	Реквизиты решений Правительства Российской Федерации, органов охраны объектов культурного наследия о включении объекта недвижимости в единый государственный реестр объектов культурного наследия (памятников истории и культуры) народов Российской Федерации либо об отнесении объекта недвижимости к выявленным объектам культурного наследия, подлежащим государственной охране	—
14.3	Реквизиты документа, на основании которого установлены требования к сохранению, содержанию и использованию объектов культурного наследия (памятников истории и культуры) народов Российской Федерации, требования к обеспечению доступа к таким объектам либо выявленному объекту культурного наследия	—

Обозначение (номер) помещения, машино-места на плане здания, сооружения, плане этажа 358

Кадастровый номер —

№ п/п	Наименование характеристики	Значение характеристики
1	2	3
1	**Вид объекта недвижимости (помещение, машино-место)**	Помещение
2	**Ранее присвоенный государственный учетный номер помещения, машино-места (кадастровый, инвентарный или условный номер)**	—

1	2	3
3	**Кадастровый номер исходного объекта недвижимости (объектов недвижимости)**	—
4	**Номер, тип этажа (этажей), на котором (которых) расположено помещение, машино-место**	7 Этаж
5	**Адрес помещения, машино-места**	—
	Местоположение помещения, машино-места	143180, Российская Федерация, Московская область, Одинцовский г.о., Звенигород г, 3 мкр, д 9, кв 358
	Дополнение местоположения помещения, машино-места	район Восточный
6	**Площадь помещения, машино-места (Р), м²**	38,8
7	**Назначение помещения**	жилое
8	**Вид жилого помещения (квартира, комната (в квартире), если жилое помещение расположено в многоквартирном доме**	квартира
9	**Вид (виды) разрешенного использования помещения**	—
10	**Наименование помещения**	—
11	**Кадастровый номер (при наличии) или обозначение на плане этажа (или поэтажном плане) квартиры, в которой расположена комната**	—
12	**Сведения об отнесении к общему имуществу в многоквартирном доме или к вспомогательным помещениям**	—
13	**Сведения об отнесении к специализированному жилищному фонду или к жилым помещениям наемного дома социального использования или наемного дома коммерческого использования**	—
14	**Сведения о включении помещения в единый государственный реестр объектов культурного наследия (памятников истории и культуры) народов Российской Федерации**	
14.1	Регистрационный номер, вид и наименование объекта недвижимости в едином государственном реестре объектов культурного наследия (памятников истории и культуры) народов Российской Федерации либо регистрационный номер учетной карты объекта, представляющего собой историко-культурную ценность, вид и наименование выявленного объекта культурного наследия	—
14.2	Реквизиты решений Правительства Российской Федерации, органов охраны объектов культурного наследия о включении объекта недвижимости в единый государственный реестр объектов культурного наследия (памятников истории и культуры) народов Российской Федерации либо об отнесении объекта недвижимости к выявленным объектам культурного наследия, подлежащим государственной охране	—
14.3	Реквизиты документа, на основании которого установлены требования к сохранению, содержанию и использованию объектов культурного наследия (памятников истории и культуры) народов Российской Федерации, требования к обеспечению доступа к таким объектам либо выявленному объекту культурного наследия	—

Обозначение (номер) помещения, машино-места на плане здания, сооружения, плане этажа 359

Кадастровый номер —

№ п/п	Наименование характеристики	Значение характеристики
1	2	3

1	2	3
1	**Вид объекта недвижимости (помещение, машино-место)**	Помещение
2	**Ранее присвоенный государственный учетный номер помещения, машино-места (кадастровый, инвентарный или условный номер)**	—
3	**Кадастровый номер исходного объекта недвижимости (объектов недвижимости)**	—
4	**Номер, тип этажа (этажей), на котором (которых) расположено помещение, машино-место**	7 Этаж
5	**Адрес помещения, машино-места**	—
	Местоположение помещения, машино-места	143180, Российская Федерация, Московская область, Одинцовский г.о., Звенигород г, 3 мкр, д 9, кв 359
	Дополнение местоположения помещения, машино-места	район Восточный
6	**Площадь помещения, машино-места (Р), м²**	38,8
7	**Назначение помещения**	жилое
8	**Вид жилого помещения (квартира, комната (в квартире), если жилое помещение расположено в многоквартирном доме**	квартира
9	**Вид (виды) разрешенного использования помещения**	—
10	**Наименование помещения**	—
11	**Кадастровый номер (при наличии) или обозначение на плане этажа (или поэтажном плане) квартиры, в которой расположена комната**	—
12	**Сведения об отнесении к общему имуществу в многоквартирном доме или к вспомогательным помещениям**	—
13	**Сведения об отнесении к специализированному жилищному фонду или к жилым помещениям наемного дома социального использования или наемного дома коммерческого использования**	—
14	**Сведения о включении помещения в единый государственный реестр объектов культурного наследия (памятников истории и культуры) народов Российской Федерации**	
14.1	Регистрационный номер, вид и наименование объекта недвижимости в едином государственном реестре объектов культурного наследия (памятников истории и культуры) народов Российской Федерации либо регистрационный номер учетной карты объекта, представляющего собой историко-культурную ценность, вид и наименование выявленного объекта культурного наследия	—
14.2	Реквизиты решений Правительства Российской Федерации, органов охраны объектов культурного наследия о включении объекта недвижимости в единый государственный реестр объектов культурного наследия (памятников истории и культуры) народов Российской Федерации либо об отнесении объекта недвижимости к выявленным объектам культурного наследия, подлежащим государственной охране	—
14.3	Реквизиты документа, на основании которого установлены требования к сохранению, содержанию и использованию объектов культурного наследия (памятников истории и культуры) народов Российской Федерации, требования к обеспечению доступа к таким объектам либо выявленному объекту культурного наследия	—

Обозначение (номер) помещения, машино-места на плане здания, сооружения, плане этажа	360
Кадастровый номер	—

№ п/п	Наименование характеристики	Значение характеристики
1	2	3
1	**Вид объекта недвижимости (помещение, машино-место)**	Помещение
2	**Ранее присвоенный государственный учетный номер помещения, машино-места (кадастровый, инвентарный или условный номер)**	—
3	**Кадастровый номер исходного объекта недвижимости (объектов недвижимости)**	—
4	**Номер, тип этажа (этажей), на котором (которых) расположено помещение, машино-место**	7 Этаж
5	**Адрес помещения, машино-места**	—
	Местоположение помещения, машино-места	143180, Российская Федерация, Московская область, Одинцовский г.о., Звенигород г, 3 мкр, д 9, кв 360
	Дополнение местоположения помещения, машино-места	район Восточный
6	**Площадь помещения, машино-места (Р), м²**	57,8
7	**Назначение помещения**	жилое
8	**Вид жилого помещения (квартира, комната (в квартире), если жилое помещение расположено в многоквартирном доме**	квартира
9	**Вид (виды) разрешенного использования помещения**	—
10	**Наименование помещения**	—
11	**Кадастровый номер (при наличии) или обозначение на плане этажа (или поэтажном плане) квартиры, в которой расположена комната**	—
12	**Сведения об отнесении к общему имуществу в многоквартирном доме или к вспомогательным помещениям**	—
13	**Сведения об отнесении к специализированному жилищному фонду или к жилым помещениям наемного дома социального использования или наемного дома коммерческого использования**	—
14	**Сведения о включении помещения в единый государственный реестр объектов культурного наследия (памятников истории и культуры) народов Российской Федерации**	
14.1	Регистрационный номер, вид и наименование объекта недвижимости в едином государственном реестре объектов культурного наследия (памятников истории и культуры) народов Российской Федерации либо регистрационный номер учетной карты объекта, представляющего собой историко-культурную ценность, вид и наименование выявленного объекта культурного наследия	—
14.2	Реквизиты решений Правительства Российской Федерации, органов охраны объектов культурного наследия о включении объекта недвижимости в единый государственный реестр объектов культурного наследия (памятников истории и культуры) народов Российской Федерации либо об отнесении объекта недвижимости к выявленным объектам культурного наследия, подлежащим государственной охране	—

1	2	3
14.3	Реквизиты документа, на основании которого установлены требования к сохранению, содержанию и использованию объектов культурного наследия (памятников истории и культуры) народов Российской Федерации, требования к обеспечению доступа к таким объектам либо выявленному объекту культурного наследия	—

Обозначение (номер) помещения, машино-места на плане здания, сооружения, плане этажа 361

Кадастровый номер —

№ п/п	Наименование характеристики	Значение характеристики
1	2	3
1	**Вид объекта недвижимости (помещение, машино-место)**	Помещение
2	**Ранее присвоенный государственный учетный номер помещения, машино-места (кадастровый, инвентарный или условный номер)**	—
3	**Кадастровый номер исходного объекта недвижимости (объектов недвижимости)**	—
4	**Номер, тип этажа (этажей), на котором (которых) расположено помещение, машино-место**	8 Этаж
5	**Адрес помещения, машино-места**	—
	Местоположение помещения, машино-места	143180, Российская Федерация, Московская область, Одинцовский г.о., Звенигород г, 3 мкр, д 9, кв 361
	Дополнение местоположения помещения, машино-места	район Восточный
6	**Площадь помещения, машино-места (Р), м²**	76,8
7	**Назначение помещения**	жилое
8	**Вид жилого помещения (квартира, комната (в квартире), если жилое помещение расположено в многоквартирном доме**	квартира
9	**Вид (виды) разрешенного использования помещения**	—
10	**Наименование помещения**	—
11	**Кадастровый номер (при наличии) или обозначение на плане этажа (или поэтажном плане) квартиры, в которой расположена комната**	—
12	**Сведения об отнесении к общему имуществу в многоквартирном доме или к вспомогательным помещениям**	—
13	**Сведения об отнесении к специализированному жилищному фонду или к жилым помещениям наемного дома социального использования или наемного дома коммерческого использования**	—
14	**Сведения о включении помещения в единый государственный реестр объектов культурного наследия (памятников истории и культуры) народов Российской Федерации**	
14.1	Регистрационный номер, вид и наименование объекта недвижимости в едином государственном реестре объектов культурного наследия (памятников истории и культуры) народов Российской Федерации либо регистрационный номер учетной карты объекта, представляющего собой историко-культурную ценность, вид и наименование выявленного объекта культурного наследия	—

1	2	3
14.2	Реквизиты решений Правительства Российской Федерации, органов охраны объектов культурного наследия о включении объекта недвижимости в единый государственный реестр объектов культурного наследия (памятников истории и культуры) народов Российской Федерации либо об отнесении объекта недвижимости к выявленным объектам культурного наследия, подлежащим государственной охране	—
14.3	Реквизиты документа, на основании которого установлены требования к сохранению, содержанию и использованию объектов культурного наследия (памятников истории и культуры) народов Российской Федерации, требования к обеспечению доступа к таким объектам либо выявленному объекту культурного наследия	—

Обозначение (номер) помещения, машино-места на плане здания, сооружения, плане этажа 362

Кадастровый номер —

№ п/п	Наименование характеристики	Значение характеристики
1	2	3
1	**Вид объекта недвижимости (помещение, машино-место)**	Помещение
2	**Ранее присвоенный государственный учетный номер помещения, машино-места (кадастровый, инвентарный или условный номер)**	—
3	**Кадастровый номер исходного объекта недвижимости (объектов недвижимости)**	—
4	**Номер, тип этажа (этажей), на котором (которых) расположено помещение, машино-место**	8 Этаж
5	**Адрес помещения, машино-места**	—
	Местоположение помещения, машино-места	143180, Российская Федерация, Московская область, Одинцовский г.о., Звенигород г, 3 мкр, д 9, кв 362
	Дополнение местоположения помещения, машино-места	район Восточный
6	**Площадь помещения, машино-места (Р), м²**	38,8
7	**Назначение помещения**	жилое
8	**Вид жилого помещения (квартира, комната (в квартире), если жилое помещение расположено в многоквартирном доме**	квартира
9	**Вид (виды) разрешенного использования помещения**	—
10	**Наименование помещения**	—
11	**Кадастровый номер (при наличии) или обозначение на плане этажа (или поэтажном плане) квартиры, в которой расположена комната**	—
12	**Сведения об отнесении к общему имуществу в многоквартирном доме или к вспомогательным помещениям**	—
13	**Сведения об отнесении к специализированному жилищному фонду или к жилым помещениям наемного дома социального использования или наемного дома коммерческого использования**	—
14	**Сведения о включении помещения в единый государственный реестр объектов культурного наследия (памятников истории и культуры) народов Российской Федерации**	

1	2	3
14.1	Регистрационный номер, вид и наименование объекта недвижимости в едином государственном реестре объектов культурного наследия (памятников истории и культуры) народов Российской Федерации либо регистрационный номер учетной карты объекта, представляющего собой историко-культурную ценность, вид и наименование выявленного объекта культурного наследия	—
14.2	Реквизиты решений Правительства Российской Федерации, органов охраны объектов культурного наследия о включении объекта недвижимости в единый государственный реестр объектов культурного наследия (памятников истории и культуры) народов Российской Федерации либо об отнесении объекта недвижимости к выявленным объектам культурного наследия, подлежащим государственной охране	—
14.3	Реквизиты документа, на основании которого установлены требования к сохранению, содержанию и использованию объектов культурного наследия (памятников истории и культуры) народов Российской Федерации, требования к обеспечению доступа к таким объектам либо выявленному объекту культурного наследия	—

Обозначение (номер) помещения, машино-места на плане здания, сооружения, плане этажа 363

Кадастровый номер —

№ п/п	Наименование характеристики	Значение характеристики
1	2	3
1	**Вид объекта недвижимости (помещение, машино-место)**	Помещение
2	**Ранее присвоенный государственный учетный номер помещения, машино-места (кадастровый, инвентарный или условный номер)**	—
3	**Кадастровый номер исходного объекта недвижимости (объектов недвижимости)**	—
4	**Номер, тип этажа (этажей), на котором (которых) расположено помещение, машино-место**	8 Этаж
5	**Адрес помещения, машино-места**	—
	Местоположение помещения, машино-места	143180, Российская Федерация, Московская область, Одинцовский г.о., Звенигород г, 3 мкр, д 9, кв 363
	Дополнение местоположения помещения, машино-места	район Восточный
6	**Площадь помещения, машино-места (Р), м²**	38,8
7	**Назначение помещения**	жилое
8	**Вид жилого помещения (квартира, комната (в квартире), если жилое помещение расположено в многоквартирном доме**	квартира
9	**Вид (виды) разрешенного использования помещения**	—
10	**Наименование помещения**	—
11	**Кадастровый номер (при наличии) или обозначение на плане этажа (или поэтажном плане) квартиры, в которой расположена комната**	—
12	**Сведения об отнесении к общему имуществу в многоквартирном доме или к вспомогательным помещениям**	—
13	**Сведения об отнесении к специализированному жилищному фонду или к жилым помещениям наемного дома социального использования или наемного дома коммерческого использования**	—

1	2	3
14	**Сведения о включении помещения в единый государственный реестр объектов культурного наследия (памятников истории и культуры) народов Российской Федерации**	
14.1	Регистрационный номер, вид и наименование объекта недвижимости в едином государственном реестре объектов культурного наследия (памятников истории и культуры) народов Российской Федерации либо регистрационный номер учетной карты объекта, представляющего собой историко-культурную ценность, вид и наименование выявленного объекта культурного наследия	—
14.2	Реквизиты решений Правительства Российской Федерации, органов охраны объектов культурного наследия о включении объекта недвижимости в единый государственный реестр объектов культурного наследия (памятников истории и культуры) народов Российской Федерации либо об отнесении объекта недвижимости к выявленным объектам культурного наследия, подлежащим государственной охране	—
14.3	Реквизиты документа, на основании которого установлены требования к сохранению, содержанию и использованию объектов культурного наследия (памятников истории и культуры) народов Российской Федерации, требования к обеспечению доступа к таким объектам либо выявленному объекту культурного наследия	—

Обозначение (номер) помещения, машино-места на плане здания, сооружения, плане этажа 364

Кадастровый номер —

№ п/п	Наименование характеристики	Значение характеристики
1	2	3
1	**Вид объекта недвижимости (помещение, машино-место)**	Помещение
2	**Ранее присвоенный государственный учетный номер помещения, машино-места (кадастровый, инвентарный или условный номер)**	—
3	**Кадастровый номер исходного объекта недвижимости (объектов недвижимости)**	—
4	**Номер, тип этажа (этажей), на котором (которых) расположено помещение, машино-место**	8 Этаж
5	**Адрес помещения, машино-места**	—
	Местоположение помещения, машино-места	143180, Российская Федерация, Московская область, Одинцовский г.о., Звенигород г, 3 мкр, д 9, кв 364
	Дополнение местоположения помещения, машино-места	район Восточный
6	**Площадь помещения, машино-места (Р), м²**	57,8
7	**Назначение помещения**	жилое
8	**Вид жилого помещения (квартира, комната (в квартире), если жилое помещение расположено в многоквартирном доме**	квартира
9	**Вид (виды) разрешенного использования помещения**	—
10	**Наименование помещения**	—
11	**Кадастровый номер (при наличии) или обозначение на плане этажа (или поэтажном плане) квартиры, в которой расположена комната**	—
12	**Сведения об отнесении к общему имуществу в многоквартирном доме или к вспомогательным помещениям**	—

1	2	3
13	**Сведения об отнесении к специализированному жилищному фонду или к жилым помещениям наемного дома социального использования или наемного дома коммерческого использования**	—
14	**Сведения о включении помещения в единый государственный реестр объектов культурного наследия (памятников истории и культуры) народов Российской Федерации**	
14.1	Регистрационный номер, вид и наименование объекта недвижимости в едином государственном реестре объектов культурного наследия (памятников истории и культуры) народов Российской Федерации либо регистрационный номер учетной карты объекта, представляющего собой историко-культурную ценность, вид и наименование выявленного объекта культурного наследия	—
14.2	Реквизиты решений Правительства Российской Федерации, органов охраны объектов культурного наследия о включении объекта недвижимости в единый государственный реестр объектов культурного наследия (памятников истории и культуры) народов Российской Федерации либо об отнесении объекта недвижимости к выявленным объектам культурного наследия, подлежащим государственной охране	—
14.3	Реквизиты документа, на основании которого установлены требования к сохранению, содержанию и использованию объектов культурного наследия (памятников истории и культуры) народов Российской Федерации, требования к обеспечению доступа к таким объектам либо выявленному объекту культурного наследия	—

Обозначение (номер) помещения, машино-места на плане здания, сооружения, плане этажа 365

Кадастровый номер —

№ п/п	Наименование характеристики	Значение характеристики
1	2	3
1	**Вид объекта недвижимости (помещение, машино-место)**	Помещение
2	**Ранее присвоенный государственный учетный номер помещения, машино-места (кадастровый, инвентарный или условный номер)**	—
3	**Кадастровый номер исходного объекта недвижимости (объектов недвижимости)**	—
4	**Номер, тип этажа (этажей), на котором (которых) расположено помещение, машино-место**	9 Этаж
5	**Адрес помещения, машино-места**	—
	Местоположение помещения, машино-места	143180, Российская Федерация, Московская область, Одинцовский г.о., Звенигород г, 3 мкр, д 9, кв 365
	Дополнение местоположения помещения, машино-места	район Восточный
6	**Площадь помещения, машино-места (Р), м²**	76,7
7	**Назначение помещения**	жилое
8	**Вид жилого помещения (квартира, комната (в квартире), если жилое помещение расположено в многоквартирном доме**	квартира
9	**Вид (виды) разрешенного использования помещения**	—
10	**Наименование помещения**	—

1	2	3
11	**Кадастровый номер (при наличии) или обозначение на плане этажа (или поэтажном плане) квартиры, в которой расположена комната**	—
12	**Сведения об отнесении к общему имуществу в многоквартирном доме или к вспомогательным помещениям**	—
13	**Сведения об отнесении к специализированному жилищному фонду или к жилым помещениям наемного дома социального использования или наемного дома коммерческого использования**	—
14	**Сведения о включении помещения в единый государственный реестр объектов культурного наследия (памятников истории и культуры) народов Российской Федерации**	
14.1	Регистрационный номер, вид и наименование объекта недвижимости в едином государственном реестре объектов культурного наследия (памятников истории и культуры) народов Российской Федерации либо регистрационный номер учетной карты объекта, представляющего собой историко-культурную ценность, вид и наименование выявленного объекта культурного наследия	—
14.2	Реквизиты решений Правительства Российской Федерации, органов охраны объектов культурного наследия о включении объекта недвижимости в единый государственный реестр объектов культурного наследия (памятников истории и культуры) народов Российской Федерации либо об отнесении объекта недвижимости к выявленным объектам культурного наследия, подлежащим государственной охране	—
14.3	Реквизиты документа, на основании которого установлены требования к сохранению, содержанию и использованию объектов культурного наследия (памятников истории и культуры) народов Российской Федерации, требования к обеспечению доступа к таким объектам либо выявленному объекту культурного наследия	—

Обозначение (номер) помещения, машино-места на плане здания, сооружения, плане этажа 366

Кадастровый номер —

№ п/п	Наименование характеристики	Значение характеристики
1	2	3
1	**Вид объекта недвижимости (помещение, машино-место)**	Помещение
2	**Ранее присвоенный государственный учетный номер помещения, машино-места (кадастровый, инвентарный или условный номер)**	—
3	**Кадастровый номер исходного объекта недвижимости (объектов недвижимости)**	—
4	**Номер, тип этажа (этажей), на котором (которых) расположено помещение, машино-место**	9 Этаж
5	**Адрес помещения, машино-места**	—
	Местоположение помещения, машино-места	143180, Российская Федерация, Московская область, Одинцовский г.о., Звенигород г, 3 мкр, д 9, кв 366
	Дополнение местоположения помещения, машино-места	район Восточный
6	**Площадь помещения, машино-места (Р), м²**	38,8
7	**Назначение помещения**	жилое

1	2	3
8	**Вид жилого помещения (квартира, комната (в квартире), если жилое помещение расположено в многоквартирном доме**	квартира
9	**Вид (виды) разрешенного использования помещения**	—
10	**Наименование помещения**	—
11	**Кадастровый номер (при наличии) или обозначение на плане этажа (или поэтажном плане) квартиры, в которой расположена комната**	—
12	**Сведения об отнесении к общему имуществу в многоквартирном доме или к вспомогательным помещениям**	—
13	**Сведения об отнесении к специализированному жилищному фонду или к жилым помещениям наемного дома социального использования или наемного дома коммерческого использования**	—
14	**Сведения о включении помещения в единый государственный реестр объектов культурного наследия (памятников истории и культуры) народов Российской Федерации**	
14.1	Регистрационный номер, вид и наименование объекта недвижимости в едином государственном реестре объектов культурного наследия (памятников истории и культуры) народов Российской Федерации либо регистрационный номер учетной карты объекта, представляющего собой историко-культурную ценность, вид и наименование выявленного объекта культурного наследия	—
14.2	Реквизиты решений Правительства Российской Федерации, органов охраны объектов культурного наследия о включении объекта недвижимости в единый государственный реестр объектов культурного наследия (памятников истории и культуры) народов Российской Федерации либо об отнесении объекта недвижимости к выявленным объектам культурного наследия, подлежащим государственной охране	—
14.3	Реквизиты документа, на основании которого установлены требования к сохранению, содержанию и использованию объектов культурного наследия (памятников истории и культуры) народов Российской Федерации, требования к обеспечению доступа к таким объектам либо выявленному объекту культурного наследия	—

Обозначение (номер) помещения, машино-места на плане здания, сооружения, плане этажа 367

Кадастровый номер —

№ п/п	Наименование характеристики	Значение характеристики
1	2	3
1	**Вид объекта недвижимости (помещение, машино-место)**	Помещение
2	**Ранее присвоенный государственный учетный номер помещения, машино-места (кадастровый, инвентарный или условный номер)**	—
3	**Кадастровый номер исходного объекта недвижимости (объектов недвижимости)**	—
4	**Номер, тип этажа (этажей), на котором (которых) расположено помещение, машино-место**	9 Этаж
5	**Адрес помещения, машино-места**	—

1	2	3
	Местоположение помещения, машино-места	143180, Российская Федерация, Московская область, Одинцовский г.о., Звенигород г, 3 мкр, д 9, кв 367
	Дополнение местоположения помещения, машино-места	район Восточный
6	**Площадь помещения, машино-места (Р), м²**	38,8
7	**Назначение помещения**	жилое
8	**Вид жилого помещения (квартира, комната (в квартире), если жилое помещение расположено в многоквартирном доме**	квартира
9	**Вид (виды) разрешенного использования помещения**	—
10	**Наименование помещения**	—
11	**Кадастровый номер (при наличии) или обозначение на плане этажа (или поэтажном плане) квартиры, в которой расположена комната**	—
12	**Сведения об отнесении к общему имуществу в многоквартирном доме или к вспомогательным помещениям**	—
13	**Сведения об отнесении к специализированному жилищному фонду или к жилым помещениям наемного дома социального использования или наемного дома коммерческого использования**	—
14	**Сведения о включении помещения в единый государственный реестр объектов культурного наследия (памятников истории и культуры) народов Российской Федерации**	
14.1	Регистрационный номер, вид и наименование объекта недвижимости в едином государственном реестре объектов культурного наследия (памятников истории и культуры) народов Российской Федерации либо регистрационный номер учетной карты объекта, представляющего собой историко-культурную ценность, вид и наименование выявленного объекта культурного наследия	—
14.2	Реквизиты решений Правительства Российской Федерации, органов охраны объектов культурного наследия о включении объекта недвижимости в единый государственный реестр объектов культурного наследия (памятников истории и культуры) народов Российской Федерации либо об отнесении объекта недвижимости к выявленным объектам культурного наследия, подлежащим государственной охране	—
14.3	Реквизиты документа, на основании которого установлены требования к сохранению, содержанию и использованию объектов культурного наследия (памятников истории и культуры) народов Российской Федерации, требования к обеспечению доступа к таким объектам либо выявленному объекту культурного наследия	—

Обозначение (номер) помещения, машино-места на плане здания, сооружения, плане этажа 368

Кадастровый номер —

№ п/п	Наименование характеристики	Значение характеристики
1	2	3
1	**Вид объекта недвижимости (помещение, машино-место)**	Помещение
2	**Ранее присвоенный государственный учетный номер помещения, машино-места (кадастровый, инвентарный или условный номер)**	—

1	2	3
3	**Кадастровый номер исходного объекта недвижимости (объектов недвижимости)**	—
4	**Номер, тип этажа (этажей), на котором (которых) расположено помещение, машино-место**	9 Этаж
5	**Адрес помещения, машино-места**	—
	Местоположение помещения, машино-места	143180, Российская Федерация, Московская область, Одинцовский г.о., Звенигород г, 3 мкр, д 9, кв 368
	Дополнение местоположения помещения, машино-места	район Восточный
6	**Площадь помещения, машино-места (Р), м²**	57,7
7	**Назначение помещения**	жилое
8	**Вид жилого помещения (квартира, комната (в квартире), если жилое помещение расположено в многоквартирном доме**	квартира
9	**Вид (виды) разрешенного использования помещения**	—
10	**Наименование помещения**	—
11	**Кадастровый номер (при наличии) или обозначение на плане этажа (или поэтажном плане) квартиры, в которой расположена комната**	—
12	**Сведения об отнесении к общему имуществу в многоквартирном доме или к вспомогательным помещениям**	—
13	**Сведения об отнесении к специализированному жилищному фонду или к жилым помещениям наемного дома социального использования или наемного дома коммерческого использования**	—
14	**Сведения о включении помещения в единый государственный реестр объектов культурного наследия (памятников истории и культуры) народов Российской Федерации**	
14.1	Регистрационный номер, вид и наименование объекта недвижимости в едином государственном реестре объектов культурного наследия (памятников истории и культуры) народов Российской Федерации либо регистрационный номер учетной карты объекта, представляющего собой историко-культурную ценность, вид и наименование выявленного объекта культурного наследия	—
14.2	Реквизиты решений Правительства Российской Федерации, органов охраны объектов культурного наследия о включении объекта недвижимости в единый государственный реестр объектов культурного наследия (памятников истории и культуры) народов Российской Федерации либо об отнесении объекта недвижимости к выявленным объектам культурного наследия, подлежащим государственной охране	—
14.3	Реквизиты документа, на основании которого установлены требования к сохранению, содержанию и использованию объектов культурного наследия (памятников истории и культуры) народов Российской Федерации, требования к обеспечению доступа к таким объектам либо выявленному объекту культурного наследия	—

Обозначение (номер) помещения, машино-места на плане здания, сооружения, плане этажа 369

Кадастровый номер —

№ п/п	Наименование характеристики	Значение характеристики
1	2	3

1	2	3
1	**Вид объекта недвижимости (помещение, машино-место)**	Помещение
2	**Ранее присвоенный государственный учетный номер помещения, машино-места (кадастровый, инвентарный или условный номер)**	—
3	**Кадастровый номер исходного объекта недвижимости (объектов недвижимости)**	—
4	**Номер, тип этажа (этажей), на котором (которых) расположено помещение, машино-место**	10 Этаж
5	**Адрес помещения, машино-места**	—
	Местоположение помещения, машино-места	143180, Российская Федерация, Московская область, Одинцовский г.о., Звенигород г, 3 мкр, д 9, кв 369
	Дополнение местоположения помещения, машино-места	район Восточный
6	**Площадь помещения, машино-места (Р), м²**	76,8
7	**Назначение помещения**	жилое
8	**Вид жилого помещения (квартира, комната (в квартире), если жилое помещение расположено в многоквартирном доме**	квартира
9	**Вид (виды) разрешенного использования помещения**	—
10	**Наименование помещения**	—
11	**Кадастровый номер (при наличии) или обозначение на плане этажа (или поэтажном плане) квартиры, в которой расположена комната**	—
12	**Сведения об отнесении к общему имуществу в многоквартирном доме или к вспомогательным помещениям**	—
13	**Сведения об отнесении к специализированному жилищному фонду или к жилым помещениям наемного дома социального использования или наемного дома коммерческого использования**	—
14	**Сведения о включении помещения в единый государственный реестр объектов культурного наследия (памятников истории и культуры) народов Российской Федерации**	
14.1	Регистрационный номер, вид и наименование объекта недвижимости в едином государственном реестре объектов культурного наследия (памятников истории и культуры) народов Российской Федерации либо регистрационный номер учетной карты объекта, представляющего собой историко-культурную ценность, вид и наименование выявленного объекта культурного наследия	—
14.2	Реквизиты решений Правительства Российской Федерации, органов охраны объектов культурного наследия о включении объекта недвижимости в единый государственный реестр объектов культурного наследия (памятников истории и культуры) народов Российской Федерации либо об отнесении объекта недвижимости к выявленным объектам культурного наследия, подлежащим государственной охране	—
14.3	Реквизиты документа, на основании которого установлены требования к сохранению, содержанию и использованию объектов культурного наследия (памятников истории и культуры) народов Российской Федерации, требования к обеспечению доступа к таким объектам либо выявленному объекту культурного наследия	—

Обозначение (номер) помещения, машино-места на плане здания, сооружения, плане этажа		370
Кадастровый номер		—
№ п/п	**Наименование характеристики**	**Значение характеристики**
1	**2**	**3**
1	**Вид объекта недвижимости (помещение, машино-место)**	Помещение
2	**Ранее присвоенный государственный учетный номер помещения, машино-места (кадастровый, инвентарный или условный номер)**	—
3	**Кадастровый номер исходного объекта недвижимости (объектов недвижимости)**	—
4	**Номер, тип этажа (этажей), на котором (которых) расположено помещение, машино-место**	10 Этаж
5	**Адрес помещения, машино-места**	—
	Местоположение помещения, машино-места	143180, Российская Федерация, Московская область, Одинцовский г.о., Звенигород г, 3 мкр, д 9, кв 370
	Дополнение местоположения помещения, машино-места	район Восточный
6	**Площадь помещения, машино-места (Р), м²**	38,8
7	**Назначение помещения**	жилое
8	**Вид жилого помещения (квартира, комната (в квартире), если жилое помещение расположено в многоквартирном доме**	квартира
9	**Вид (виды) разрешенного использования помещения**	—
10	**Наименование помещения**	—
11	**Кадастровый номер (при наличии) или обозначение на плане этажа (или поэтажном плане) квартиры, в которой расположена комната**	—
12	**Сведения об отнесении к общему имуществу в многоквартирном доме или к вспомогательным помещениям**	—
13	**Сведения об отнесении к специализированному жилищному фонду или к жилым помещениям наемного дома социального использования или наемного дома коммерческого использования**	—
14	**Сведения о включении помещения в единый государственный реестр объектов культурного наследия (памятников истории и культуры) народов Российской Федерации**	
14.1	Регистрационный номер, вид и наименование объекта недвижимости в едином государственном реестре объектов культурного наследия (памятников истории и культуры) народов Российской Федерации либо регистрационный номер учетной карты объекта, представляющего собой историко-культурную ценность, вид и наименование выявленного объекта культурного наследия	—
14.2	Реквизиты решений Правительства Российской Федерации, органов охраны объектов культурного наследия о включении объекта недвижимости в единый государственный реестр объектов культурного наследия (памятников истории и культуры) народов Российской Федерации либо об отнесении объекта недвижимости к выявленным объектам культурного наследия, подлежащим государственной охране	—

1	2	3
14.3	Реквизиты документа, на основании которого установлены требования к сохранению, содержанию и использованию объектов культурного наследия (памятников истории и культуры) народов Российской Федерации, требования к обеспечению доступа к таким объектам либо выявленному объекту культурного наследия	—

Обозначение (номер) помещения, машино-места на плане здания, сооружения, плане этажа 371

Кадастровый номер —

№ п/п	Наименование характеристики	Значение характеристики
1	2	3
1	**Вид объекта недвижимости (помещение, машино-место)**	Помещение
2	**Ранее присвоенный государственный учетный номер помещения, машино-места (кадастровый, инвентарный или условный номер)**	—
3	**Кадастровый номер исходного объекта недвижимости (объектов недвижимости)**	—
4	**Номер, тип этажа (этажей), на котором (которых) расположено помещение, машино-место**	10 Этаж
5	**Адрес помещения, машино-места**	—
	Местоположение помещения, машино-места	143180, Российская Федерация, Московская область, Одинцовский г.о., Звенигород г, 3 мкр, д 9, кв 371
	Дополнение местоположения помещения, машино-места	район Восточный
6	**Площадь помещения, машино-места (Р), м²**	38,8
7	**Назначение помещения**	жилое
8	**Вид жилого помещения (квартира, комната (в квартире), если жилое помещение расположено в многоквартирном доме**	квартира
9	**Вид (виды) разрешенного использования помещения**	—
10	**Наименование помещения**	—
11	**Кадастровый номер (при наличии) или обозначение на плане этажа (или поэтажном плане) квартиры, в которой расположена комната**	—
12	**Сведения об отнесении к общему имуществу в многоквартирном доме или к вспомогательным помещениям**	—
13	**Сведения об отнесении к специализированному жилищному фонду или к жилым помещениям наемного дома социального использования или наемного дома коммерческого использования**	—
14	**Сведения о включении помещения в единый государственный реестр объектов культурного наследия (памятников истории и культуры) народов Российской Федерации**	
14.1	Регистрационный номер, вид и наименование объекта недвижимости в едином государственном реестре объектов культурного наследия (памятников истории и культуры) народов Российской Федерации либо регистрационный номер учетной карты объекта, представляющего собой историко-культурную ценность, вид и наименование выявленного объекта культурного наследия	—

1	2	3
14.2	Реквизиты решений Правительства Российской Федерации, органов охраны объектов культурного наследия о включении объекта недвижимости в единый государственный реестр объектов культурного наследия (памятников истории и культуры) народов Российской Федерации либо об отнесении объекта недвижимости к выявленным объектам культурного наследия, подлежащим государственной охране	—
14.3	Реквизиты документа, на основании которого установлены требования к сохранению, содержанию и использованию объектов культурного наследия (памятников истории и культуры) народов Российской Федерации, требования к обеспечению доступа к таким объектам либо выявленному объекту культурного наследия	—

Обозначение (номер) помещения, машино-места на плане здания, сооружения, плане этажа 372

Кадастровый номер —

№ п/п	Наименование характеристики	Значение характеристики
1	2	3
1	**Вид объекта недвижимости (помещение, машино-место)**	Помещение
2	**Ранее присвоенный государственный учетный номер помещения, машино-места (кадастровый, инвентарный или условный номер)**	—
3	**Кадастровый номер исходного объекта недвижимости (объектов недвижимости)**	—
4	**Номер, тип этажа (этажей), на котором (которых) расположено помещение, машино-место**	10 Этаж
5	**Адрес помещения, машино-места**	—
	Местоположение помещения, машино-места	143180, Российская Федерация, Московская область, Одинцовский г.о., Звенигород г, 3 мкр, д 9, кв 372
	Дополнение местоположения помещения, машино-места	район Восточный
6	**Площадь помещения, машино-места (Р), м²**	57,7
7	**Назначение помещения**	жилое
8	**Вид жилого помещения (квартира, комната (в квартире), если жилое помещение расположено в многоквартирном доме**	квартира
9	**Вид (виды) разрешенного использования помещения**	—
10	**Наименование помещения**	—
11	**Кадастровый номер (при наличии) или обозначение на плане этажа (или поэтажном плане) квартиры, в которой расположена комната**	—
12	**Сведения об отнесении к общему имуществу в многоквартирном доме или к вспомогательным помещениям**	—
13	**Сведения об отнесении к специализированному жилищному фонду или к жилым помещениям наемного дома социального использования или наемного дома коммерческого использования**	—
14	**Сведения о включении помещения в единый государственный реестр объектов культурного наследия (памятников истории и культуры) народов Российской Федерации**	

1	2	3
14.1	Регистрационный номер, вид и наименование объекта недвижимости в едином государственном реестре объектов культурного наследия (памятников истории и культуры) народов Российской Федерации либо регистрационный номер учетной карты объекта, представляющего собой историко-культурную ценность, вид и наименование выявленного объекта культурного наследия	—
14.2	Реквизиты решений Правительства Российской Федерации, органов охраны объектов культурного наследия о включении объекта недвижимости в единый государственный реестр объектов культурного наследия (памятников истории и культуры) народов Российской Федерации либо об отнесении объекта недвижимости к выявленным объектам культурного наследия, подлежащим государственной охране	—
14.3	Реквизиты документа, на основании которого установлены требования к сохранению, содержанию и использованию объектов культурного наследия (памятников истории и культуры) народов Российской Федерации, требования к обеспечению доступа к таким объектам либо выявленному объекту культурного наследия	—

Обозначение (номер) помещения, машино-места на плане здания, сооружения, плане этажа 373

Кадастровый номер —

№ п/п	Наименование характеристики	Значение характеристики
1	2	3
1	**Вид объекта недвижимости (помещение, машино-место)**	Помещение
2	**Ранее присвоенный государственный учетный номер помещения, машино-места (кадастровый, инвентарный или условный номер)**	—
3	**Кадастровый номер исходного объекта недвижимости (объектов недвижимости)**	—
4	**Номер, тип этажа (этажей), на котором (которых) расположено помещение, машино-место**	11 Этаж
5	**Адрес помещения, машино-места**	—
	Местоположение помещения, машино-места	143180, Российская Федерация, Московская область, Одинцовский г.о., Звенигород г, 3 мкр, д 9, кв 373
	Дополнение местоположения помещения, машино-места	район Восточный
6	**Площадь помещения, машино-места (Р), м²**	76,6
7	**Назначение помещения**	жилое
8	**Вид жилого помещения (квартира, комната (в квартире), если жилое помещение расположено в многоквартирном доме**	квартира
9	**Вид (виды) разрешенного использования помещения**	—
10	**Наименование помещения**	—
11	**Кадастровый номер (при наличии) или обозначение на плане этажа (или поэтажном плане) квартиры, в которой расположена комната**	—
12	**Сведения об отнесении к общему имуществу в многоквартирном доме или к вспомогательным помещениям**	—
13	**Сведения об отнесении к специализированному жилищному фонду или к жилым помещениям наемного дома социального использования или наемного дома коммерческого использования**	—

1	2	3
14	**Сведения о включении помещения в единый государственный реестр объектов культурного наследия (памятников истории и культуры) народов Российской Федерации**	
14.1	Регистрационный номер, вид и наименование объекта недвижимости в едином государственном реестре объектов культурного наследия (памятников истории и культуры) народов Российской Федерации либо регистрационный номер учетной карты объекта, представляющего собой историко-культурную ценность, вид и наименование выявленного объекта культурного наследия	—
14.2	Реквизиты решений Правительства Российской Федерации, органов охраны объектов культурного наследия о включении объекта недвижимости в единый государственный реестр объектов культурного наследия (памятников истории и культуры) народов Российской Федерации либо об отнесении объекта недвижимости к выявленным объектам культурного наследия, подлежащим государственной охране	—
14.3	Реквизиты документа, на основании которого установлены требования к сохранению, содержанию и использованию объектов культурного наследия (памятников истории и культуры) народов Российской Федерации, требования к обеспечению доступа к таким объектам либо выявленному объекту культурного наследия	—

Обозначение (номер) помещения, машино-места на плане здания, сооружения, плане этажа 374

Кадастровый номер —

№ п/п	Наименование характеристики	Значение характеристики
1	2	3
1	**Вид объекта недвижимости (помещение, машино-место)**	Помещение
2	**Ранее присвоенный государственный учетный номер помещения, машино-места (кадастровый, инвентарный или условный номер)**	—
3	**Кадастровый номер исходного объекта недвижимости (объектов недвижимости)**	—
4	**Номер, тип этажа (этажей), на котором (которых) расположено помещение, машино-место**	11 Этаж
5	**Адрес помещения, машино-места**	—
	Местоположение помещения, машино-места	143180, Российская Федерация, Московская область, Одинцовский г.о., Звенигород г, 3 мкр, д 9, кв 374
	Дополнение местоположения помещения, машино-места	район Восточный
6	**Площадь помещения, машино-места (Р), м²**	38,8
7	**Назначение помещения**	жилое
8	**Вид жилого помещения (квартира, комната (в квартире), если жилое помещение расположено в многоквартирном доме**	квартира
9	**Вид (виды) разрешенного использования помещения**	—
10	**Наименование помещения**	—
11	**Кадастровый номер (при наличии) или обозначение на плане этажа (или поэтажном плане) квартиры, в которой расположена комната**	—
12	**Сведения об отнесении к общему имуществу в многоквартирном доме или к вспомогательным помещениям**	—

1	2	3
13	**Сведения об отнесении к специализированному жилищному фонду или к жилым помещениям наемного дома социального использования или наемного дома коммерческого использования**	—
14	**Сведения о включении помещения в единый государственный реестр объектов культурного наследия (памятников истории и культуры) народов Российской Федерации**	
14.1	Регистрационный номер, вид и наименование объекта недвижимости в едином государственном реестре объектов культурного наследия (памятников истории и культуры) народов Российской Федерации либо регистрационный номер учетной карты объекта, представляющего собой историко-культурную ценность, вид и наименование выявленного объекта культурного наследия	—
14.2	Реквизиты решений Правительства Российской Федерации, органов охраны объектов культурного наследия о включении объекта недвижимости в единый государственный реестр объектов культурного наследия (памятников истории и культуры) народов Российской Федерации либо об отнесении объекта недвижимости к выявленным объектам культурного наследия, подлежащим государственной охране	—
14.3	Реквизиты документа, на основании которого установлены требования к сохранению, содержанию и использованию объектов культурного наследия (памятников истории и культуры) народов Российской Федерации, требования к обеспечению доступа к таким объектам либо выявленному объекту культурного наследия	—

Обозначение (номер) помещения, машино-места на плане здания, сооружения, плане этажа 375

Кадастровый номер —

№ п/п	Наименование характеристики	Значение характеристики
1	**2**	**3**
1	**Вид объекта недвижимости (помещение, машино-место)**	Помещение
2	**Ранее присвоенный государственный учетный номер помещения, машино-места (кадастровый, инвентарный или условный номер)**	—
3	**Кадастровый номер исходного объекта недвижимости (объектов недвижимости)**	—
4	**Номер, тип этажа (этажей), на котором (которых) расположено помещение, машино-место**	11 Этаж
5	**Адрес помещения, машино-места**	—
	Местоположение помещения, машино-места	143180, Российская Федерация, Московская область, Одинцовский г.о., Звенигород г, 3 мкр, д 9, кв 375
	Дополнение местоположения помещения, машино-места	район Восточный
6	**Площадь помещения, машино-места (Р), м²**	38,8
7	**Назначение помещения**	жилое
8	**Вид жилого помещения (квартира, комната (в квартире), если жилое помещение расположено в многоквартирном доме**	квартира
9	**Вид (виды) разрешенного использования помещения**	—
10	**Наименование помещения**	—

1	2	3
11	**Кадастровый номер (при наличии) или обозначение на плане этажа (или поэтажном плане) квартиры, в которой расположена комната**	—
12	**Сведения об отнесении к общему имуществу в многоквартирном доме или к вспомогательным помещениям**	—
13	**Сведения об отнесении к специализированному жилищному фонду или к жилым помещениям наемного дома социального использования или наемного дома коммерческого использования**	—
14	**Сведения о включении помещения в единый государственный реестр объектов культурного наследия (памятников истории и культуры) народов Российской Федерации**	
14.1	Регистрационный номер, вид и наименование объекта недвижимости в едином государственном реестре объектов культурного наследия (памятников истории и культуры) народов Российской Федерации либо регистрационный номер учетной карты объекта, представляющего собой историко-культурную ценность, вид и наименование выявленного объекта культурного наследия	—
14.2	Реквизиты решений Правительства Российской Федерации, органов охраны объектов культурного наследия о включении объекта недвижимости в единый государственный реестр объектов культурного наследия (памятников истории и культуры) народов Российской Федерации либо об отнесении объекта недвижимости к выявленным объектам культурного наследия, подлежащим государственной охране	—
14.3	Реквизиты документа, на основании которого установлены требования к сохранению, содержанию и использованию объектов культурного наследия (памятников истории и культуры) народов Российской Федерации, требования к обеспечению доступа к таким объектам либо выявленному объекту культурного наследия	—

Обозначение (номер) помещения, машино-места на плане здания, сооружения, плане этажа 376

Кадастровый номер —

№ п/п	Наименование характеристики	Значение характеристики
1	2	3
1	**Вид объекта недвижимости (помещение, машино-место)**	Помещение
2	**Ранее присвоенный государственный учетный номер помещения, машино-места (кадастровый, инвентарный или условный номер)**	—
3	**Кадастровый номер исходного объекта недвижимости (объектов недвижимости)**	—
4	**Номер, тип этажа (этажей), на котором (которых) расположено помещение, машино-место**	11 Этаж
5	**Адрес помещения, машино-места**	—
	Местоположение помещения, машино-места	143180, Российская Федерация, Московская область, Одинцовский г.о., Звенигород г, 3 мкр, д 9, кв 376
	Дополнение местоположения помещения, машино-места	район Восточный
6	**Площадь помещения, машино-места (Р), м²**	57,5
7	**Назначение помещения**	жилое

1	2	3
8	**Вид жилого помещения (квартира, комната (в квартире), если жилое помещение расположено в многоквартирном доме**	квартира
9	**Вид (виды) разрешенного использования помещения**	—
10	**Наименование помещения**	—
11	**Кадастровый номер (при наличии) или обозначение на плане этажа (или поэтажном плане) квартиры, в которой расположена комната**	—
12	**Сведения об отнесении к общему имуществу в многоквартирном доме или к вспомогательным помещениям**	—
13	**Сведения об отнесении к специализированному жилищному фонду или к жилым помещениям наемного дома социального использования или наемного дома коммерческого использования**	—
14	**Сведения о включении помещения в единый государственный реестр объектов культурного наследия (памятников истории и культуры) народов Российской Федерации**	
14.1	Регистрационный номер, вид и наименование объекта недвижимости в едином государственном реестре объектов культурного наследия (памятников истории и культуры) народов Российской Федерации либо регистрационный номер учетной карты объекта, представляющего собой историко-культурную ценность, вид и наименование выявленного объекта культурного наследия	—
14.2	Реквизиты решений Правительства Российской Федерации, органов охраны объектов культурного наследия о включении объекта недвижимости в единый государственный реестр объектов культурного наследия (памятников истории и культуры) народов Российской Федерации либо об отнесении объекта недвижимости к выявленным объектам культурного наследия, подлежащим государственной охране	—
14.3	Реквизиты документа, на основании которого установлены требования к сохранению, содержанию и использованию объектов культурного наследия (памятников истории и культуры) народов Российской Федерации, требования к обеспечению доступа к таким объектам либо выявленному объекту культурного наследия	—

Обозначение (номер) помещения, машино-места на плане здания, сооружения, плане этажа 377

Кадастровый номер —

№ п/п	Наименование характеристики	Значение характеристики
1	2	3
1	**Вид объекта недвижимости (помещение, машино-место)**	Помещение
2	**Ранее присвоенный государственный учетный номер помещения, машино-места (кадастровый, инвентарный или условный номер)**	—
3	**Кадастровый номер исходного объекта недвижимости (объектов недвижимости)**	—
4	**Номер, тип этажа (этажей), на котором (которых) расположено помещение, машино-место**	12 Этаж
5	**Адрес помещения, машино-места**	—

1	2	3
	Местоположение помещения, машино-места	143180, Российская Федерация, Московская область, Одинцовский г.о., Звенигород г, 3 мкр, д 9, кв 377
	Дополнение местоположения помещения, машино-места	район Восточный
6	**Площадь помещения, машино-места (Р), м²**	76,8
7	**Назначение помещения**	жилое
8	**Вид жилого помещения (квартира, комната (в квартире), если жилое помещение расположено в многоквартирном доме**	квартира
9	**Вид (виды) разрешенного использования помещения**	—
10	**Наименование помещения**	—
11	**Кадастровый номер (при наличии) или обозначение на плане этажа (или поэтажном плане) квартиры, в которой расположена комната**	—
12	**Сведения об отнесении к общему имуществу в многоквартирном доме или к вспомогательным помещениям**	—
13	**Сведения об отнесении к специализированному жилищному фонду или к жилым помещениям наемного дома социального использования или наемного дома коммерческого использования**	—
14	**Сведения о включении помещения в единый государственный реестр объектов культурного наследия (памятников истории и культуры) народов Российской Федерации**	
14.1	Регистрационный номер, вид и наименование объекта недвижимости в едином государственном реестре объектов культурного наследия (памятников истории и культуры) народов Российской Федерации либо регистрационный номер учетной карты объекта, представляющего собой историко-культурную ценность, вид и наименование выявленного объекта культурного наследия	—
14.2	Реквизиты решений Правительства Российской Федерации, органов охраны объектов культурного наследия о включении объекта недвижимости в единый государственный реестр объектов культурного наследия (памятников истории и культуры) народов Российской Федерации либо об отнесении объекта недвижимости к выявленным объектам культурного наследия, подлежащим государственной охране	—
14.3	Реквизиты документа, на основании которого установлены требования к сохранению, содержанию и использованию объектов культурного наследия (памятников истории и культуры) народов Российской Федерации, требования к обеспечению доступа к таким объектам либо выявленному объекту культурного наследия	—

Обозначение (номер) помещения, машино-места на плане здания, сооружения, плане этажа 378

Кадастровый номер —

№ п/п	Наименование характеристики	Значение характеристики
1	**2**	**3**
1	**Вид объекта недвижимости (помещение, машино-место)**	Помещение
2	**Ранее присвоенный государственный учетный номер помещения, машино-места (кадастровый, инвентарный или условный номер)**	—

1	2	3
3	**Кадастровый номер исходного объекта недвижимости (объектов недвижимости)**	—
4	**Номер, тип этажа (этажей), на котором (которых) расположено помещение, машино-место**	12 Этаж
5	**Адрес помещения, машино-места**	—
	Местоположение помещения, машино-места	143180, Российская Федерация, Московская область, Одинцовский г.о., Звенигород г, 3 мкр, д 9, кв 378
	Дополнение местоположения помещения, машино-места	район Восточный
6	**Площадь помещения, машино-места (Р), м²**	38,8
7	**Назначение помещения**	жилое
8	**Вид жилого помещения (квартира, комната (в квартире), если жилое помещение расположено в многоквартирном доме**	квартира
9	**Вид (виды) разрешенного использования помещения**	—
10	**Наименование помещения**	—
11	**Кадастровый номер (при наличии) или обозначение на плане этажа (или поэтажном плане) квартиры, в которой расположена комната**	—
12	**Сведения об отнесении к общему имуществу в многоквартирном доме или к вспомогательным помещениям**	—
13	**Сведения об отнесении к специализированному жилищному фонду или к жилым помещениям наемного дома социального использования или наемного дома коммерческого использования**	—
14	**Сведения о включении помещения в единый государственный реестр объектов культурного наследия (памятников истории и культуры) народов Российской Федерации**	
14.1	Регистрационный номер, вид и наименование объекта недвижимости в едином государственном реестре объектов культурного наследия (памятников истории и культуры) народов Российской Федерации либо регистрационный номер учетной карты объекта, представляющего собой историко-культурную ценность, вид и наименование выявленного объекта культурного наследия	—
14.2	Реквизиты решений Правительства Российской Федерации, органов охраны объектов культурного наследия о включении объекта недвижимости в единый государственный реестр объектов культурного наследия (памятников истории и культуры) народов Российской Федерации либо об отнесении объекта недвижимости к выявленным объектам культурного наследия, подлежащим государственной охране	—
14.3	Реквизиты документа, на основании которого установлены требования к сохранению, содержанию и использованию объектов культурного наследия (памятников истории и культуры) народов Российской Федерации, требования к обеспечению доступа к таким объектам либо выявленному объекту культурного наследия	—

Обозначение (номер) помещения, машино-места на плане здания, сооружения, плане этажа 379

Кадастровый номер —

№ п/п	Наименование характеристики	Значение характеристики
1	2	3

1	2	3
1	**Вид объекта недвижимости (помещение, машино-место)**	Помещение
2	**Ранее присвоенный государственный учетный номер помещения, машино-места (кадастровый, инвентарный или условный номер)**	—
3	**Кадастровый номер исходного объекта недвижимости (объектов недвижимости)**	—
4	**Номер, тип этажа (этажей), на котором (которых) расположено помещение, машино-место**	12 Этаж
5	**Адрес помещения, машино-места**	—
	Местоположение помещения, машино-места	143180, Российская Федерация, Московская область, Одинцовский г.о., Звенигород г, 3 мкр, д 9, кв 379
	Дополнение местоположения помещения, машино-места	район Восточный
6	**Площадь помещения, машино-места (Р), м²**	38,8
7	**Назначение помещения**	жилое
8	**Вид жилого помещения (квартира, комната (в квартире), если жилое помещение расположено в многоквартирном доме**	квартира
9	**Вид (виды) разрешенного использования помещения**	—
10	**Наименование помещения**	—
11	**Кадастровый номер (при наличии) или обозначение на плане этажа (или поэтажном плане) квартиры, в которой расположена комната**	—
12	**Сведения об отнесении к общему имуществу в многоквартирном доме или к вспомогательным помещениям**	—
13	**Сведения об отнесении к специализированному жилищному фонду или к жилым помещениям наемного дома социального использования или наемного дома коммерческого использования**	—
14	**Сведения о включении помещения в единый государственный реестр объектов культурного наследия (памятников истории и культуры) народов Российской Федерации**	
14.1	Регистрационный номер, вид и наименование объекта недвижимости в едином государственном реестре объектов культурного наследия (памятников истории и культуры) народов Российской Федерации либо регистрационный номер учетной карты объекта, представляющего собой историко-культурную ценность, вид и наименование выявленного объекта культурного наследия	—
14.2	Реквизиты решений Правительства Российской Федерации, органов охраны объектов культурного наследия о включении объекта недвижимости в единый государственный реестр объектов культурного наследия (памятников истории и культуры) народов Российской Федерации либо об отнесении объекта недвижимости к выявленным объектам культурного наследия, подлежащим государственной охране	—
14.3	Реквизиты документа, на основании которого установлены требования к сохранению, содержанию и использованию объектов культурного наследия (памятников истории и культуры) народов Российской Федерации, требования к обеспечению доступа к таким объектам либо выявленному объекту культурного наследия	—

Обозначение (номер) помещения, машино-места на плане здания, сооружения, плане этажа	380
Кадастровый номер	—

№ п/п	Наименование характеристики	Значение характеристики
1	2	3
1	**Вид объекта недвижимости (помещение, машино-место)**	Помещение
2	**Ранее присвоенный государственный учетный номер помещения, машино-места (кадастровый, инвентарный или условный номер)**	—
3	**Кадастровый номер исходного объекта недвижимости (объектов недвижимости)**	—
4	**Номер, тип этажа (этажей), на котором (которых) расположено помещение, машино-место**	12 Этаж
5	**Адрес помещения, машино-места**	—
	Местоположение помещения, машино-места	143180, Российская Федерация, Московская область, Одинцовский г.о., Звенигород г, 3 мкр, д 9, кв 380
	Дополнение местоположения помещения, машино-места	район Восточный
6	**Площадь помещения, машино-места (Р), м²**	57,8
7	**Назначение помещения**	жилое
8	**Вид жилого помещения (квартира, комната (в квартире), если жилое помещение расположено в многоквартирном доме**	квартира
9	**Вид (виды) разрешенного использования помещения**	—
10	**Наименование помещения**	—
11	**Кадастровый номер (при наличии) или обозначение на плане этажа (или поэтажном плане) квартиры, в которой расположена комната**	—
12	**Сведения об отнесении к общему имуществу в многоквартирном доме или к вспомогательным помещениям**	—
13	**Сведения об отнесении к специализированному жилищному фонду или к жилым помещениям наемного дома социального использования или наемного дома коммерческого использования**	—
14	**Сведения о включении помещения в единый государственный реестр объектов культурного наследия (памятников истории и культуры) народов Российской Федерации**	
14.1	Регистрационный номер, вид и наименование объекта недвижимости в едином государственном реестре объектов культурного наследия (памятников истории и культуры) народов Российской Федерации либо регистрационный номер учетной карты объекта, представляющего собой историко-культурную ценность, вид и наименование выявленного объекта культурного наследия	—
14.2	Реквизиты решений Правительства Российской Федерации, органов охраны объектов культурного наследия о включении объекта недвижимости в единый государственный реестр объектов культурного наследия (памятников истории и культуры) народов Российской Федерации либо об отнесении объекта недвижимости к выявленным объектам культурного наследия, подлежащим государственной охране	—

1	2	3
14.3	Реквизиты документа, на основании которого установлены требования к сохранению, содержанию и использованию объектов культурного наследия (памятников истории и культуры) народов Российской Федерации, требования к обеспечению доступа к таким объектам либо выявленному объекту культурного наследия	—

Обозначение (номер) помещения, машино-места на плане здания, сооружения, плане этажа 381

Кадастровый номер —

№ п/п	Наименование характеристики	Значение характеристики
1	2	3
1	**Вид объекта недвижимости (помещение, машино-место)**	Помещение
2	**Ранее присвоенный государственный учетный номер помещения, машино-места (кадастровый, инвентарный или условный номер)**	—
3	**Кадастровый номер исходного объекта недвижимости (объектов недвижимости)**	—
4	**Номер, тип этажа (этажей), на котором (которых) расположено помещение, машино-место**	13 Этаж
5	**Адрес помещения, машино-места**	—
	Местоположение помещения, машино-места	143180, Российская Федерация, Московская область, Одинцовский г.о., Звенигород г, 3 мкр, д 9, кв 381
	Дополнение местоположения помещения, машино-места	район Восточный
6	**Площадь помещения, машино-места (Р), м²**	76,7
7	**Назначение помещения**	жилое
8	**Вид жилого помещения (квартира, комната (в квартире), если жилое помещение расположено в многоквартирном доме**	квартира
9	**Вид (виды) разрешенного использования помещения**	—
10	**Наименование помещения**	—
11	**Кадастровый номер (при наличии) или обозначение на плане этажа (или поэтажном плане) квартиры, в которой расположена комната**	—
12	**Сведения об отнесении к общему имуществу в многоквартирном доме или к вспомогательным помещениям**	—
13	**Сведения об отнесении к специализированному жилищному фонду или к жилым помещениям наемного дома социального использования или наемного дома коммерческого использования**	—
14	**Сведения о включении помещения в единый государственный реестр объектов культурного наследия (памятников истории и культуры) народов Российской Федерации**	
14.1	Регистрационный номер, вид и наименование объекта недвижимости в едином государственном реестре объектов культурного наследия (памятников истории и культуры) народов Российской Федерации либо регистрационный номер учетной карты объекта, представляющего собой историко-культурную ценность, вид и наименование выявленного объекта культурного наследия	—

1	2	3
14.2	Реквизиты решений Правительства Российской Федерации, органов охраны объектов культурного наследия о включении объекта недвижимости в единый государственный реестр объектов культурного наследия (памятников истории и культуры) народов Российской Федерации либо об отнесении объекта недвижимости к выявленным объектам культурного наследия, подлежащим государственной охране	—
14.3	Реквизиты документа, на основании которого установлены требования к сохранению, содержанию и использованию объектов культурного наследия (памятников истории и культуры) народов Российской Федерации, требования к обеспечению доступа к таким объектам либо выявленному объекту культурного наследия	—

Обозначение (номер) помещения, машино-места на плане здания, сооружения, плане этажа 382

Кадастровый номер —

№ п/п	Наименование характеристики	Значение характеристики
1	2	3
1	**Вид объекта недвижимости (помещение, машино-место)**	Помещение
2	**Ранее присвоенный государственный учетный номер помещения, машино-места (кадастровый, инвентарный или условный номер)**	—
3	**Кадастровый номер исходного объекта недвижимости (объектов недвижимости)**	—
4	**Номер, тип этажа (этажей), на котором (которых) расположено помещение, машино-место**	13 Этаж
5	**Адрес помещения, машино-места**	—
	Местоположение помещения, машино-места	143180, Российская Федерация, Московская область, Одинцовский г.о., Звенигород г, 3 мкр, д 9, кв 382
	Дополнение местоположения помещения, машино-места	район Восточный
6	**Площадь помещения, машино-места (Р), м²**	38,8
7	**Назначение помещения**	жилое
8	**Вид жилого помещения (квартира, комната (в квартире), если жилое помещение расположено в многоквартирном доме**	квартира
9	**Вид (виды) разрешенного использования помещения**	—
10	**Наименование помещения**	—
11	**Кадастровый номер (при наличии) или обозначение на плане этажа (или поэтажном плане) квартиры, в которой расположена комната**	—
12	**Сведения об отнесении к общему имуществу в многоквартирном доме или к вспомогательным помещениям**	—
13	**Сведения об отнесении к специализированному жилищному фонду или к жилым помещениям наемного дома социального использования или наемного дома коммерческого использования**	—
14	**Сведения о включении помещения в единый государственный реестр объектов культурного наследия (памятников истории и культуры) народов Российской Федерации**	

1	2	3
14.1	Регистрационный номер, вид и наименование объекта недвижимости в едином государственном реестре объектов культурного наследия (памятников истории и культуры) народов Российской Федерации либо регистрационный номер учетной карты объекта, представляющего собой историко-культурную ценность, вид и наименование выявленного объекта культурного наследия	—
14.2	Реквизиты решений Правительства Российской Федерации, органов охраны объектов культурного наследия о включении объекта недвижимости в единый государственный реестр объектов культурного наследия (памятников истории и культуры) народов Российской Федерации либо об отнесении объекта недвижимости к выявленным объектам культурного наследия, подлежащим государственной охране	—
14.3	Реквизиты документа, на основании которого установлены требования к сохранению, содержанию и использованию объектов культурного наследия (памятников истории и культуры) народов Российской Федерации, требования к обеспечению доступа к таким объектам либо выявленному объекту культурного наследия	—

Обозначение (номер) помещения, машино-места на плане здания, сооружения, плане этажа 383

Кадастровый номер —

№ п/п	Наименование характеристики	Значение характеристики
1	2	3
1	**Вид объекта недвижимости (помещение, машино-место)**	Помещение
2	**Ранее присвоенный государственный учетный номер помещения, машино-места (кадастровый, инвентарный или условный номер)**	—
3	**Кадастровый номер исходного объекта недвижимости (объектов недвижимости)**	—
4	**Номер, тип этажа (этажей), на котором (которых) расположено помещение, машино-место**	13 Этаж
5	**Адрес помещения, машино-места**	—
	Местоположение помещения, машино-места	143180, Российская Федерация, Московская область, Одинцовский г.о., Звенигород г, 3 мкр, д 9, кв 383
	Дополнение местоположения помещения, машино-места	район Восточный
6	**Площадь помещения, машино-места (Р), м²**	38,8
7	**Назначение помещения**	жилое
8	**Вид жилого помещения (квартира, комната (в квартире), если жилое помещение расположено в многоквартирном доме**	квартира
9	**Вид (виды) разрешенного использования помещения**	—
10	**Наименование помещения**	—
11	**Кадастровый номер (при наличии) или обозначение на плане этажа (или поэтажном плане) квартиры, в которой расположена комната**	—
12	**Сведения об отнесении к общему имуществу в многоквартирном доме или к вспомогательным помещениям**	—
13	**Сведения об отнесении к специализированному жилищному фонду или к жилым помещениям наемного дома социального использования или наемного дома коммерческого использования**	—

1	2	3
14	**Сведения о включении помещения в единый государственный реестр объектов культурного наследия (памятников истории и культуры) народов Российской Федерации**	
14.1	Регистрационный номер, вид и наименование объекта недвижимости в едином государственном реестре объектов культурного наследия (памятников истории и культуры) народов Российской Федерации либо регистрационный номер учетной карты объекта, представляющего собой историко-культурную ценность, вид и наименование выявленного объекта культурного наследия	—
14.2	Реквизиты решений Правительства Российской Федерации, органов охраны объектов культурного наследия о включении объекта недвижимости в единый государственный реестр объектов культурного наследия (памятников истории и культуры) народов Российской Федерации либо об отнесении объекта недвижимости к выявленным объектам культурного наследия, подлежащим государственной охране	—
14.3	Реквизиты документа, на основании которого установлены требования к сохранению, содержанию и использованию объектов культурного наследия (памятников истории и культуры) народов Российской Федерации, требования к обеспечению доступа к таким объектам либо выявленному объекту культурного наследия	—

Обозначение (номер) помещения, машино-места на плане здания, сооружения, плане этажа 384

Кадастровый номер —

№ п/п	Наименование характеристики	Значение характеристики
1	2	3
1	**Вид объекта недвижимости (помещение, машино-место)**	Помещение
2	**Ранее присвоенный государственный учетный номер помещения, машино-места (кадастровый, инвентарный или условный номер)**	—
3	**Кадастровый номер исходного объекта недвижимости (объектов недвижимости)**	—
4	**Номер, тип этажа (этажей), на котором (которых) расположено помещение, машино-место**	13 Этаж
5	**Адрес помещения, машино-места**	—
	Местоположение помещения, машино-места	143180, Российская Федерация, Московская область, Одинцовский г.о., Звенигород г, 3 мкр, д 9, кв 384
	Дополнение местоположения помещения, машино-места	район Восточный
6	**Площадь помещения, машино-места (Р), м²**	57,7
7	**Назначение помещения**	жилое
8	**Вид жилого помещения (квартира, комната (в квартире), если жилое помещение расположено в многоквартирном доме**	квартира
9	**Вид (виды) разрешенного использования помещения**	—
10	**Наименование помещения**	—
11	**Кадастровый номер (при наличии) или обозначение на плане этажа (или поэтажном плане) квартиры, в которой расположена комната**	—
12	**Сведения об отнесении к общему имуществу в многоквартирном доме или к вспомогательным помещениям**	—

1	2	3
13	**Сведения об отнесении к специализированному жилищному фонду или к жилым помещениям наемного дома социального использования или наемного дома коммерческого использования**	—
14	**Сведения о включении помещения в единый государственный реестр объектов культурного наследия (памятников истории и культуры) народов Российской Федерации**	
14.1	Регистрационный номер, вид и наименование объекта недвижимости в едином государственном реестре объектов культурного наследия (памятников истории и культуры) народов Российской Федерации либо регистрационный номер учетной карты объекта, представляющего собой историко-культурную ценность, вид и наименование выявленного объекта культурного наследия	—
14.2	Реквизиты решений Правительства Российской Федерации, органов охраны объектов культурного наследия о включении объекта недвижимости в единый государственный реестр объектов культурного наследия (памятников истории и культуры) народов Российской Федерации либо об отнесении объекта недвижимости к выявленным объектам культурного наследия, подлежащим государственной охране	—
14.3	Реквизиты документа, на основании которого установлены требования к сохранению, содержанию и использованию объектов культурного наследия (памятников истории и культуры) народов Российской Федерации, требования к обеспечению доступа к таким объектам либо выявленному объекту культурного наследия	—

Обозначение (номер) помещения, машино-места на плане здания, сооружения, плане этажа 385

Кадастровый номер —

№ п/п	Наименование характеристики	Значение характеристики
1	2	3
1	**Вид объекта недвижимости (помещение, машино-место)**	Помещение
2	**Ранее присвоенный государственный учетный номер помещения, машино-места (кадастровый, инвентарный или условный номер)**	—
3	**Кадастровый номер исходного объекта недвижимости (объектов недвижимости)**	—
4	**Номер, тип этажа (этажей), на котором (которых) расположено помещение, машино-место**	14 Этаж
5	**Адрес помещения, машино-места**	—
	Местоположение помещения, машино-места	143180, Российская Федерация, Московская область, Одинцовский г.о., Звенигород г, 3 мкр, д 9, кв 385
	Дополнение местоположения помещения, машино-места	район Восточный
6	**Площадь помещения, машино-места (Р), м²**	76,8
7	**Назначение помещения**	жилое
8	**Вид жилого помещения (квартира, комната (в квартире), если жилое помещение расположено в многоквартирном доме**	квартира
9	**Вид (виды) разрешенного использования помещения**	—
10	**Наименование помещения**	—

1	2	3
11	**Кадастровый номер (при наличии) или обозначение на плане этажа (или поэтажном плане) квартиры, в которой расположена комната**	—
12	**Сведения об отнесении к общему имуществу в многоквартирном доме или к вспомогательным помещениям**	—
13	**Сведения об отнесении к специализированному жилищному фонду или к жилым помещениям наемного дома социального использования или наемного дома коммерческого использования**	—
14	**Сведения о включении помещения в единый государственный реестр объектов культурного наследия (памятников истории и культуры) народов Российской Федерации**	
14.1	Регистрационный номер, вид и наименование объекта недвижимости в едином государственном реестре объектов культурного наследия (памятников истории и культуры) народов Российской Федерации либо регистрационный номер учетной карты объекта, представляющего собой историко-культурную ценность, вид и наименование выявленного объекта культурного наследия	—
14.2	Реквизиты решений Правительства Российской Федерации, органов охраны объектов культурного наследия о включении объекта недвижимости в единый государственный реестр объектов культурного наследия (памятников истории и культуры) народов Российской Федерации либо об отнесении объекта недвижимости к выявленным объектам культурного наследия, подлежащим государственной охране	—
14.3	Реквизиты документа, на основании которого установлены требования к сохранению, содержанию и использованию объектов культурного наследия (памятников истории и культуры) народов Российской Федерации, требования к обеспечению доступа к таким объектам либо выявленному объекту культурного наследия	—

Обозначение (номер) помещения, машино-места на плане здания, сооружения, плане этажа 386

Кадастровый номер —

№ п/п	Наименование характеристики	Значение характеристики
1	2	3
1	**Вид объекта недвижимости (помещение, машино-место)**	Помещение
2	**Ранее присвоенный государственный учетный номер помещения, машино-места (кадастровый, инвентарный или условный номер)**	—
3	**Кадастровый номер исходного объекта недвижимости (объектов недвижимости)**	—
4	**Номер, тип этажа (этажей), на котором (которых) расположено помещение, машино-место**	14 Этаж
5	**Адрес помещения, машино-места**	—
	Местоположение помещения, машино-места	143180, Российская Федерация, Московская область, Одинцовский г.о., Звенигород г, 3 мкр, д 9, кв 386
	Дополнение местоположения помещения, машино-места	район Восточный
6	**Площадь помещения, машино-места (Р), м²**	38,8
7	**Назначение помещения**	жилое

1	2	3
8	**Вид жилого помещения (квартира, комната (в квартире), если жилое помещение расположено в многоквартирном доме**	квартира
9	**Вид (виды) разрешенного использования помещения**	—
10	**Наименование помещения**	—
11	**Кадастровый номер (при наличии) или обозначение на плане этажа (или поэтажном плане) квартиры, в которой расположена комната**	—
12	**Сведения об отнесении к общему имуществу в многоквартирном доме или к вспомогательным помещениям**	—
13	**Сведения об отнесении к специализированному жилищному фонду или к жилым помещениям наемного дома социального использования или наемного дома коммерческого использования**	—
14	**Сведения о включении помещения в единый государственный реестр объектов культурного наследия (памятников истории и культуры) народов Российской Федерации**	
14.1	Регистрационный номер, вид и наименование объекта недвижимости в едином государственном реестре объектов культурного наследия (памятников истории и культуры) народов Российской Федерации либо регистрационный номер учетной карты объекта, представляющего собой историко-культурную ценность, вид и наименование выявленного объекта культурного наследия	—
14.2	Реквизиты решений Правительства Российской Федерации, органов охраны объектов культурного наследия о включении объекта недвижимости в единый государственный реестр объектов культурного наследия (памятников истории и культуры) народов Российской Федерации либо об отнесении объекта недвижимости к выявленным объектам культурного наследия, подлежащим государственной охране	—
14.3	Реквизиты документа, на основании которого установлены требования к сохранению, содержанию и использованию объектов культурного наследия (памятников истории и культуры) народов Российской Федерации, требования к обеспечению доступа к таким объектам либо выявленному объекту культурного наследия	—

Обозначение (номер) помещения, машино-места на плане здания, сооружения, плане этажа 387

Кадастровый номер —

№ п/п	Наименование характеристики	Значение характеристики
1	2	3
1	**Вид объекта недвижимости (помещение, машино-место)**	Помещение
2	**Ранее присвоенный государственный учетный номер помещения, машино-места (кадастровый, инвентарный или условный номер)**	—
3	**Кадастровый номер исходного объекта недвижимости (объектов недвижимости)**	—
4	**Номер, тип этажа (этажей), на котором (которых) расположено помещение, машино-место**	14 Этаж
5	**Адрес помещения, машино-места**	—

1	2	3
	Местоположение помещения, машино-места	143180, Российская Федерация, Московская область, Одинцовский г.о., Звенигород г, 3 мкр, д 9, кв 387
	Дополнение местоположения помещения, машино-места	район Восточный
6	**Площадь помещения, машино-места (Р), м²**	38,8
7	**Назначение помещения**	жилое
8	**Вид жилого помещения (квартира, комната (в квартире), если жилое помещение расположено в многоквартирном доме**	квартира
9	**Вид (виды) разрешенного использования помещения**	—
10	**Наименование помещения**	—
11	**Кадастровый номер (при наличии) или обозначение на плане этажа (или поэтажном плане) квартиры, в которой расположена комната**	—
12	**Сведения об отнесении к общему имуществу в многоквартирном доме или к вспомогательным помещениям**	—
13	**Сведения об отнесении к специализированному жилищному фонду или к жилым помещениям наемного дома социального использования или наемного дома коммерческого использования**	—
14	**Сведения о включении помещения в единый государственный реестр объектов культурного наследия (памятников истории и культуры) народов Российской Федерации**	
14.1	Регистрационный номер, вид и наименование объекта недвижимости в едином государственном реестре объектов культурного наследия (памятников истории и культуры) народов Российской Федерации либо регистрационный номер учетной карты объекта, представляющего собой историко-культурную ценность, вид и наименование выявленного объекта культурного наследия	—
14.2	Реквизиты решений Правительства Российской Федерации, органов охраны объектов культурного наследия о включении объекта недвижимости в единый государственный реестр объектов культурного наследия (памятников истории и культуры) народов Российской Федерации либо об отнесении объекта недвижимости к выявленным объектам культурного наследия, подлежащим государственной охране	—
14.3	Реквизиты документа, на основании которого установлены требования к сохранению, содержанию и использованию объектов культурного наследия (памятников истории и культуры) народов Российской Федерации, требования к обеспечению доступа к таким объектам либо выявленному объекту культурного наследия	—

Обозначение (номер) помещения, машино-места на плане здания, сооружения, плане этажа 388

Кадастровый номер —

№ п/п	Наименование характеристики	Значение характеристики
1	2	3
1	**Вид объекта недвижимости (помещение, машино-место)**	Помещение
2	**Ранее присвоенный государственный учетный номер помещения, машино-места (кадастровый, инвентарный или условный номер)**	—

1	2	3
3	**Кадастровый номер исходного объекта недвижимости (объектов недвижимости)**	—
4	**Номер, тип этажа (этажей), на котором (которых) расположено помещение, машино-место**	14 Этаж
5	**Адрес помещения, машино-места**	—
	Местоположение помещения, машино-места	143180, Российская Федерация, Московская область, Одинцовский г.о., Звенигород г, 3 мкр, д 9, кв 388
	Дополнение местоположения помещения, машино-места	район Восточный
6	**Площадь помещения, машино-места (Р), м²**	57,7
7	**Назначение помещения**	жилое
8	**Вид жилого помещения (квартира, комната (в квартире), если жилое помещение расположено в многоквартирном доме**	квартира
9	**Вид (виды) разрешенного использования помещения**	—
10	**Наименование помещения**	—
11	**Кадастровый номер (при наличии) или обозначение на плане этажа (или поэтажном плане) квартиры, в которой расположена комната**	—
12	**Сведения об отнесении к общему имуществу в многоквартирном доме или к вспомогательным помещениям**	—
13	**Сведения об отнесении к специализированному жилищному фонду или к жилым помещениям наемного дома социального использования или наемного дома коммерческого использования**	—
14	**Сведения о включении помещения в единый государственный реестр объектов культурного наследия (памятников истории и культуры) народов Российской Федерации**	
14.1	Регистрационный номер, вид и наименование объекта недвижимости в едином государственном реестре объектов культурного наследия (памятников истории и культуры) народов Российской Федерации либо регистрационный номер учетной карты объекта, представляющего собой историко-культурную ценность, вид и наименование выявленного объекта культурного наследия	—
14.2	Реквизиты решений Правительства Российской Федерации, органов охраны объектов культурного наследия о включении объекта недвижимости в единый государственный реестр объектов культурного наследия (памятников истории и культуры) народов Российской Федерации либо об отнесении объекта недвижимости к выявленным объектам культурного наследия, подлежащим государственной охране	—
14.3	Реквизиты документа, на основании которого установлены требования к сохранению, содержанию и использованию объектов культурного наследия (памятников истории и культуры) народов Российской Федерации, требования к обеспечению доступа к таким объектам либо выявленному объекту культурного наследия	—

Обозначение (номер) помещения, машино-места на плане здания, сооружения, плане этажа 389

Кадастровый номер —

№ п/п	Наименование характеристики	Значение характеристики
1	2	3

1	2	3
1	**Вид объекта недвижимости (помещение, машино-место)**	Помещение
2	**Ранее присвоенный государственный учетный номер помещения, машино-места (кадастровый, инвентарный или условный номер)**	—
3	**Кадастровый номер исходного объекта недвижимости (объектов недвижимости)**	—
4	**Номер, тип этажа (этажей), на котором (которых) расположено помещение, машино-место**	15 Этаж
5	**Адрес помещения, машино-места**	—
	Местоположение помещения, машино-места	143180, Российская Федерация, Московская область, Одинцовский г.о., Звенигород г, 3 мкр, д 9, кв 389
	Дополнение местоположения помещения, машино-места	район Восточный
6	**Площадь помещения, машино-места (Р), м²**	76,9
7	**Назначение помещения**	жилое
8	**Вид жилого помещения (квартира, комната (в квартире), если жилое помещение расположено в многоквартирном доме**	квартира
9	**Вид (виды) разрешенного использования помещения**	—
10	**Наименование помещения**	—
11	**Кадастровый номер (при наличии) или обозначение на плане этажа (или поэтажном плане) квартиры, в которой расположена комната**	—
12	**Сведения об отнесении к общему имуществу в многоквартирном доме или к вспомогательным помещениям**	—
13	**Сведения об отнесении к специализированному жилищному фонду или к жилым помещениям наемного дома социального использования или наемного дома коммерческого использования**	—
14	**Сведения о включении помещения в единый государственный реестр объектов культурного наследия (памятников истории и культуры) народов Российской Федерации**	
14.1	Регистрационный номер, вид и наименование объекта недвижимости в едином государственном реестре объектов культурного наследия (памятников истории и культуры) народов Российской Федерации либо регистрационный номер учетной карты объекта, представляющего собой историко-культурную ценность, вид и наименование выявленного объекта культурного наследия	—
14.2	Реквизиты решений Правительства Российской Федерации, органов охраны объектов культурного наследия о включении объекта недвижимости в единый государственный реестр объектов культурного наследия (памятников истории и культуры) народов Российской Федерации либо об отнесении объекта недвижимости к выявленным объектам культурного наследия, подлежащим государственной охране	—
14.3	Реквизиты документа, на основании которого установлены требования к сохранению, содержанию и использованию объектов культурного наследия (памятников истории и культуры) народов Российской Федерации, требования к обеспечению доступа к таким объектам либо выявленному объекту культурного наследия	—

Обозначение (номер) помещения, машино-места на плане здания, сооружения, плане этажа	390
Кадастровый номер	—

№ п/п	Наименование характеристики	Значение характеристики
1	2	3
1	**Вид объекта недвижимости (помещение, машино-место)**	Помещение
2	**Ранее присвоенный государственный учетный номер помещения, машино-места (кадастровый, инвентарный или условный номер)**	—
3	**Кадастровый номер исходного объекта недвижимости (объектов недвижимости)**	—
4	**Номер, тип этажа (этажей), на котором (которых) расположено помещение, машино-место**	15 Этаж
5	**Адрес помещения, машино-места**	—
	Местоположение помещения, машино-места	143180, Российская Федерация, Московская область, Одинцовский г.о., Звенигород г, 3 мкр, д 9, кв 390
	Дополнение местоположения помещения, машино-места	район Восточный
6	**Площадь помещения, машино-места (Р), м²**	38,8
7	**Назначение помещения**	жилое
8	**Вид жилого помещения (квартира, комната (в квартире), если жилое помещение расположено в многоквартирном доме**	квартира
9	**Вид (виды) разрешенного использования помещения**	—
10	**Наименование помещения**	—
11	**Кадастровый номер (при наличии) или обозначение на плане этажа (или поэтажном плане) квартиры, в которой расположена комната**	—
12	**Сведения об отнесении к общему имуществу в многоквартирном доме или к вспомогательным помещениям**	—
13	**Сведения об отнесении к специализированному жилищному фонду или к жилым помещениям наемного дома социального использования или наемного дома коммерческого использования**	—
14	**Сведения о включении помещения в единый государственный реестр объектов культурного наследия (памятников истории и культуры) народов Российской Федерации**	
14.1	Регистрационный номер, вид и наименование объекта недвижимости в едином государственном реестре объектов культурного наследия (памятников истории и культуры) народов Российской Федерации либо регистрационный номер учетной карты объекта, представляющего собой историко-культурную ценность, вид и наименование выявленного объекта культурного наследия	—
14.2	Реквизиты решений Правительства Российской Федерации, органов охраны объектов культурного наследия о включении объекта недвижимости в единый государственный реестр объектов культурного наследия (памятников истории и культуры) народов Российской Федерации либо об отнесении объекта недвижимости к выявленным объектам культурного наследия, подлежащим государственной охране	—

1	2	3
14.3	Реквизиты документа, на основании которого установлены требования к сохранению, содержанию и использованию объектов культурного наследия (памятников истории и культуры) народов Российской Федерации, требования к обеспечению доступа к таким объектам либо выявленному объекту культурного наследия	—

Обозначение (номер) помещения, машино-места на плане здания, сооружения, плане этажа 391

Кадастровый номер —

№ п/п	Наименование характеристики	Значение характеристики
1	2	3
1	**Вид объекта недвижимости (помещение, машино-место)**	Помещение
2	**Ранее присвоенный государственный учетный номер помещения, машино-места (кадастровый, инвентарный или условный номер)**	—
3	**Кадастровый номер исходного объекта недвижимости (объектов недвижимости)**	—
4	**Номер, тип этажа (этажей), на котором (которых) расположено помещение, машино-место**	15 Этаж
5	**Адрес помещения, машино-места**	—
	Местоположение помещения, машино-места	143180, Российская Федерация, Московская область, Одинцовский г.о., Звенигород г, 3 мкр, д 9, кв 391
	Дополнение местоположения помещения, машино-места	район Восточный
6	**Площадь помещения, машино-места (Р), м²**	38,8
7	**Назначение помещения**	жилое
8	**Вид жилого помещения (квартира, комната (в квартире), если жилое помещение расположено в многоквартирном доме**	квартира
9	**Вид (виды) разрешенного использования помещения**	—
10	**Наименование помещения**	—
11	**Кадастровый номер (при наличии) или обозначение на плане этажа (или поэтажном плане) квартиры, в которой расположена комната**	—
12	**Сведения об отнесении к общему имуществу в многоквартирном доме или к вспомогательным помещениям**	—
13	**Сведения об отнесении к специализированному жилищному фонду или к жилым помещениям наемного дома социального использования или наемного дома коммерческого использования**	—
14	**Сведения о включении помещения в единый государственный реестр объектов культурного наследия (памятников истории и культуры) народов Российской Федерации**	
14.1	Регистрационный номер, вид и наименование объекта недвижимости в едином государственном реестре объектов культурного наследия (памятников истории и культуры) народов Российской Федерации либо регистрационный номер учетной карты объекта, представляющего собой историко-культурную ценность, вид и наименование выявленного объекта культурного наследия	—

1	2	3
14.2	Реквизиты решений Правительства Российской Федерации, органов охраны объектов культурного наследия о включении объекта недвижимости в единый государственный реестр объектов культурного наследия (памятников истории и культуры) народов Российской Федерации либо об отнесении объекта недвижимости к выявленным объектам культурного наследия, подлежащим государственной охране	—
14.3	Реквизиты документа, на основании которого установлены требования к сохранению, содержанию и использованию объектов культурного наследия (памятников истории и культуры) народов Российской Федерации, требования к обеспечению доступа к таким объектам либо выявленному объекту культурного наследия	—

Обозначение (номер) помещения, машино-места на плане здания, сооружения, плане этажа 392

Кадастровый номер —

№ п/п	Наименование характеристики	Значение характеристики
1	2	3
1	**Вид объекта недвижимости (помещение, машино-место)**	Помещение
2	**Ранее присвоенный государственный учетный номер помещения, машино-места (кадастровый, инвентарный или условный номер)**	—
3	**Кадастровый номер исходного объекта недвижимости (объектов недвижимости)**	—
4	**Номер, тип этажа (этажей), на котором (которых) расположено помещение, машино-место**	15 Этаж
5	**Адрес помещения, машино-места**	—
	Местоположение помещения, машино-места	143180, Российская Федерация, Московская область, Одинцовский г.о., Звенигород г, 3 мкр, д 9, кв 392
	Дополнение местоположения помещения, машино-места	район Восточный
6	**Площадь помещения, машино-места (Р), м²**	57,8
7	**Назначение помещения**	жилое
8	**Вид жилого помещения (квартира, комната (в квартире), если жилое помещение расположено в многоквартирном доме**	квартира
9	**Вид (виды) разрешенного использования помещения**	—
10	**Наименование помещения**	—
11	**Кадастровый номер (при наличии) или обозначение на плане этажа (или поэтажном плане) квартиры, в которой расположена комната**	—
12	**Сведения об отнесении к общему имуществу в многоквартирном доме или к вспомогательным помещениям**	—
13	**Сведения об отнесении к специализированному жилищному фонду или к жилым помещениям наемного дома социального использования или наемного дома коммерческого использования**	—
14	**Сведения о включении помещения в единый государственный реестр объектов культурного наследия (памятников истории и культуры) народов Российской Федерации**	

1	2	3
14.1	Регистрационный номер, вид и наименование объекта недвижимости в едином государственном реестре объектов культурного наследия (памятников истории и культуры) народов Российской Федерации либо регистрационный номер учетной карты объекта, представляющего собой историко-культурную ценность, вид и наименование выявленного объекта культурного наследия	—
14.2	Реквизиты решений Правительства Российской Федерации, органов охраны объектов культурного наследия о включении объекта недвижимости в единый государственный реестр объектов культурного наследия (памятников истории и культуры) народов Российской Федерации либо об отнесении объекта недвижимости к выявленным объектам культурного наследия, подлежащим государственной охране	—
14.3	Реквизиты документа, на основании которого установлены требования к сохранению, содержанию и использованию объектов культурного наследия (памятников истории и культуры) народов Российской Федерации, требования к обеспечению доступа к таким объектам либо выявленному объекту культурного наследия	—

Обозначение (номер) помещения, машино-места на плане здания, сооружения, плане этажа 393

Кадастровый номер —

№ п/п	Наименование характеристики	Значение характеристики
1	2	3
1	**Вид объекта недвижимости (помещение, машино-место)**	Помещение
2	**Ранее присвоенный государственный учетный номер помещения, машино-места (кадастровый, инвентарный или условный номер)**	—
3	**Кадастровый номер исходного объекта недвижимости (объектов недвижимости)**	—
4	**Номер, тип этажа (этажей), на котором (которых) расположено помещение, машино-место**	2 Этаж
5	**Адрес помещения, машино-места**	—
	Местоположение помещения, машино-места	143180, Российская Федерация, Московская область, Одинцовский г.о., Звенигород г, 3 мкр, д 9, кв 393
	Дополнение местоположения помещения, машино-места	район Восточный
6	**Площадь помещения, машино-места (Р), м²**	57,8
7	**Назначение помещения**	жилое
8	**Вид жилого помещения (квартира, комната (в квартире), если жилое помещение расположено в многоквартирном доме**	квартира
9	**Вид (виды) разрешенного использования помещения**	—
10	**Наименование помещения**	—
11	**Кадастровый номер (при наличии) или обозначение на плане этажа (или поэтажном плане) квартиры, в которой расположена комната**	—
12	**Сведения об отнесении к общему имуществу в многоквартирном доме или к вспомогательным помещениям**	—
13	**Сведения об отнесении к специализированному жилищному фонду или к жилым помещениям наемного дома социального использования или наемного дома коммерческого использования**	—

1	2	3
14	**Сведения о включении помещения в единый государственный реестр объектов культурного наследия (памятников истории и культуры) народов Российской Федерации**	
14.1	Регистрационный номер, вид и наименование объекта недвижимости в едином государственном реестре объектов культурного наследия (памятников истории и культуры) народов Российской Федерации либо регистрационный номер учетной карты объекта, представляющего собой историко-культурную ценность, вид и наименование выявленного объекта культурного наследия	—
14.2	Реквизиты решений Правительства Российской Федерации, органов охраны объектов культурного наследия о включении объекта недвижимости в единый государственный реестр объектов культурного наследия (памятников истории и культуры) народов Российской Федерации либо об отнесении объекта недвижимости к выявленным объектам культурного наследия, подлежащим государственной охране	—
14.3	Реквизиты документа, на основании которого установлены требования к сохранению, содержанию и использованию объектов культурного наследия (памятников истории и культуры) народов Российской Федерации, требования к обеспечению доступа к таким объектам либо выявленному объекту культурного наследия	—

Обозначение (номер) помещения, машино-места на плане здания, сооружения, плане этажа 394

Кадастровый номер —

№ п/п	Наименование характеристики	Значение характеристики
1	2	3
1	**Вид объекта недвижимости (помещение, машино-место)**	Помещение
2	**Ранее присвоенный государственный учетный номер помещения, машино-места (кадастровый, инвентарный или условный номер)**	—
3	**Кадастровый номер исходного объекта недвижимости (объектов недвижимости)**	—
4	**Номер, тип этажа (этажей), на котором (которых) расположено помещение, машино-место**	2 Этаж
5	**Адрес помещения, машино-места**	—
	Местоположение помещения, машино-места	143180, Российская Федерация, Московская область, Одинцовский г.о., Звенигород г, 3 мкр, д 9, кв 394
	Дополнение местоположения помещения, машино-места	район Восточный
6	**Площадь помещения, машино-места (Р), м²**	38,8
7	**Назначение помещения**	жилое
8	**Вид жилого помещения (квартира, комната (в квартире), если жилое помещение расположено в многоквартирном доме**	квартира
9	**Вид (виды) разрешенного использования помещения**	—
10	**Наименование помещения**	—
11	**Кадастровый номер (при наличии) или обозначение на плане этажа (или поэтажном плане) квартиры, в которой расположена комната**	—
12	**Сведения об отнесении к общему имуществу в многоквартирном доме или к вспомогательным помещениям**	—

1	2	3
13	**Сведения об отнесении к специализированному жилищному фонду или к жилым помещениям наемного дома социального использования или наемного дома коммерческого использования**	—
14	**Сведения о включении помещения в единый государственный реестр объектов культурного наследия (памятников истории и культуры) народов Российской Федерации**	
14.1	Регистрационный номер, вид и наименование объекта недвижимости в едином государственном реестре объектов культурного наследия (памятников истории и культуры) народов Российской Федерации либо регистрационный номер учетной карты объекта, представляющего собой историко-культурную ценность, вид и наименование выявленного объекта культурного наследия	—
14.2	Реквизиты решений Правительства Российской Федерации, органов охраны объектов культурного наследия о включении объекта недвижимости в единый государственный реестр объектов культурного наследия (памятников истории и культуры) народов Российской Федерации либо об отнесении объекта недвижимости к выявленным объектам культурного наследия, подлежащим государственной охране	—
14.3	Реквизиты документа, на основании которого установлены требования к сохранению, содержанию и использованию объектов культурного наследия (памятников истории и культуры) народов Российской Федерации, требования к обеспечению доступа к таким объектам либо выявленному объекту культурного наследия	—

Обозначение (номер) помещения, машино-места на плане здания, сооружения, плане этажа 395

Кадастровый номер —

№ п/п	Наименование характеристики	Значение характеристики
1	**2**	**3**
1	**Вид объекта недвижимости (помещение, машино-место)**	Помещение
2	**Ранее присвоенный государственный учетный номер помещения, машино-места (кадастровый, инвентарный или условный номер)**	—
3	**Кадастровый номер исходного объекта недвижимости (объектов недвижимости)**	—
4	**Номер, тип этажа (этажей), на котором (которых) расположено помещение, машино-место**	2 Этаж
5	**Адрес помещения, машино-места**	—
	Местоположение помещения, машино-места	143180, Российская Федерация, Московская область, Одинцовский г.о., Звенигород г, 3 мкр, д 9, кв 395
	Дополнение местоположения помещения, машино-места	район Восточный
6	**Площадь помещения, машино-места (Р), м²**	38,8
7	**Назначение помещения**	жилое
8	**Вид жилого помещения (квартира, комната (в квартире), если жилое помещение расположено в многоквартирном доме**	квартира
9	**Вид (виды) разрешенного использования помещения**	—
10	**Наименование помещения**	—

1	2	3
11	**Кадастровый номер (при наличии) или обозначение на плане этажа (или поэтажном плане) квартиры, в которой расположена комната**	—
12	**Сведения об отнесении к общему имуществу в многоквартирном доме или к вспомогательным помещениям**	—
13	**Сведения об отнесении к специализированному жилищному фонду или к жилым помещениям наемного дома социального использования или наемного дома коммерческого использования**	—
14	**Сведения о включении помещения в единый государственный реестр объектов культурного наследия (памятников истории и культуры) народов Российской Федерации**	
14.1	Регистрационный номер, вид и наименование объекта недвижимости в едином государственном реестре объектов культурного наследия (памятников истории и культуры) народов Российской Федерации либо регистрационный номер учетной карты объекта, представляющего собой историко-культурную ценность, вид и наименование выявленного объекта культурного наследия	—
14.2	Реквизиты решений Правительства Российской Федерации, органов охраны объектов культурного наследия о включении объекта недвижимости в единый государственный реестр объектов культурного наследия (памятников истории и культуры) народов Российской Федерации либо об отнесении объекта недвижимости к выявленным объектам культурного наследия, подлежащим государственной охране	—
14.3	Реквизиты документа, на основании которого установлены требования к сохранению, содержанию и использованию объектов культурного наследия (памятников истории и культуры) народов Российской Федерации, требования к обеспечению доступа к таким объектам либо выявленному объекту культурного наследия	—

Обозначение (номер) помещения, машино-места на плане здания, сооружения, плане этажа 396

Кадастровый номер —

№ п/п	Наименование характеристики	Значение характеристики
1	2	3
1	**Вид объекта недвижимости (помещение, машино-место)**	Помещение
2	**Ранее присвоенный государственный учетный номер помещения, машино-места (кадастровый, инвентарный или условный номер)**	—
3	**Кадастровый номер исходного объекта недвижимости (объектов недвижимости)**	—
4	**Номер, тип этажа (этажей), на котором (которых) расположено помещение, машино-место**	2 Этаж
5	**Адрес помещения, машино-места**	—
	Местоположение помещения, машино-места	143180, Российская Федерация, Московская область, Одинцовский г.о., Звенигород г, 3 мкр, д 9, кв 396
	Дополнение местоположения помещения, машино-места	район Восточный
6	**Площадь помещения, машино-места (Р), м²**	76,9
7	**Назначение помещения**	жилое

1	2	3
8	**Вид жилого помещения (квартира, комната (в квартире), если жилое помещение расположено в многоквартирном доме**	квартира
9	**Вид (виды) разрешенного использования помещения**	—
10	**Наименование помещения**	—
11	**Кадастровый номер (при наличии) или обозначение на плане этажа (или поэтажном плане) квартиры, в которой расположена комната**	—
12	**Сведения об отнесении к общему имуществу в многоквартирном доме или к вспомогательным помещениям**	—
13	**Сведения об отнесении к специализированному жилищному фонду или к жилым помещениям наемного дома социального использования или наемного дома коммерческого использования**	—
14	**Сведения о включении помещения в единый государственный реестр объектов культурного наследия (памятников истории и культуры) народов Российской Федерации**	
14.1	Регистрационный номер, вид и наименование объекта недвижимости в едином государственном реестре объектов культурного наследия (памятников истории и культуры) народов Российской Федерации либо регистрационный номер учетной карты объекта, представляющего собой историко-культурную ценность, вид и наименование выявленного объекта культурного наследия	—
14.2	Реквизиты решений Правительства Российской Федерации, органов охраны объектов культурного наследия о включении объекта недвижимости в единый государственный реестр объектов культурного наследия (памятников истории и культуры) народов Российской Федерации либо об отнесении объекта недвижимости к выявленным объектам культурного наследия, подлежащим государственной охране	—
14.3	Реквизиты документа, на основании которого установлены требования к сохранению, содержанию и использованию объектов культурного наследия (памятников истории и культуры) народов Российской Федерации, требования к обеспечению доступа к таким объектам либо выявленному объекту культурного наследия	—

Обозначение (номер) помещения, машино-места на плане здания, сооружения, плане этажа 397

Кадастровый номер —

№ п/п	Наименование характеристики	Значение характеристики
1	2	3
1	**Вид объекта недвижимости (помещение, машино-место)**	Помещение
2	**Ранее присвоенный государственный учетный номер помещения, машино-места (кадастровый, инвентарный или условный номер)**	—
3	**Кадастровый номер исходного объекта недвижимости (объектов недвижимости)**	—
4	**Номер, тип этажа (этажей), на котором (которых) расположено помещение, машино-место**	3 Этаж
5	**Адрес помещения, машино-места**	—

1	2	3
	Местоположение помещения, машино-места	143180, Российская Федерация, Московская область, Одинцовский г.о., Звенигород г, 3 мкр, д 9, кв 397
	Дополнение местоположения помещения, машино-места	район Восточный
6	**Площадь помещения, машино-места (Р), м²**	57,8
7	**Назначение помещения**	жилое
8	**Вид жилого помещения (квартира, комната (в квартире), если жилое помещение расположено в многоквартирном доме**	квартира
9	**Вид (виды) разрешенного использования помещения**	—
10	**Наименование помещения**	—
11	**Кадастровый номер (при наличии) или обозначение на плане этажа (или поэтажном плане) квартиры, в которой расположена комната**	—
12	**Сведения об отнесении к общему имуществу в многоквартирном доме или к вспомогательным помещениям**	—
13	**Сведения об отнесении к специализированному жилищному фонду или к жилым помещениям наемного дома социального использования или наемного дома коммерческого использования**	—
14	**Сведения о включении помещения в единый государственный реестр объектов культурного наследия (памятников истории и культуры) народов Российской Федерации**	
14.1	Регистрационный номер, вид и наименование объекта недвижимости в едином государственном реестре объектов культурного наследия (памятников истории и культуры) народов Российской Федерации либо регистрационный номер учетной карты объекта, представляющего собой историко-культурную ценность, вид и наименование выявленного объекта культурного наследия	—
14.2	Реквизиты решений Правительства Российской Федерации, органов охраны объектов культурного наследия о включении объекта недвижимости в единый государственный реестр объектов культурного наследия (памятников истории и культуры) народов Российской Федерации либо об отнесении объекта недвижимости к выявленным объектам культурного наследия, подлежащим государственной охране	—
14.3	Реквизиты документа, на основании которого установлены требования к сохранению, содержанию и использованию объектов культурного наследия (памятников истории и культуры) народов Российской Федерации, требования к обеспечению доступа к таким объектам либо выявленному объекту культурного наследия	—

Обозначение (номер) помещения, машино-места на плане здания, сооружения, плане этажа 398

Кадастровый номер —

№ п/п	Наименование характеристики	Значение характеристики
1	2	3
1	**Вид объекта недвижимости (помещение, машино-место)**	Помещение
2	**Ранее присвоенный государственный учетный номер помещения, машино-места (кадастровый, инвентарный или условный номер)**	—

1	2	3
3	**Кадастровый номер исходного объекта недвижимости (объектов недвижимости)**	—
4	**Номер, тип этажа (этажей), на котором (которых) расположено помещение, машино-место**	3 Этаж
5	**Адрес помещения, машино-места**	—
	Местоположение помещения, машино-места	143180, Российская Федерация, Московская область, Одинцовский г.о., Звенигород г, 3 мкр, д 9, кв 398
	Дополнение местоположения помещения, машино-места	район Восточный
6	**Площадь помещения, машино-места (Р), м²**	38,8
7	**Назначение помещения**	жилое
8	**Вид жилого помещения (квартира, комната (в квартире), если жилое помещение расположено в многоквартирном доме**	квартира
9	**Вид (виды) разрешенного использования помещения**	—
10	**Наименование помещения**	—
11	**Кадастровый номер (при наличии) или обозначение на плане этажа (или поэтажном плане) квартиры, в которой расположена комната**	—
12	**Сведения об отнесении к общему имуществу в многоквартирном доме или к вспомогательным помещениям**	—
13	**Сведения об отнесении к специализированному жилищному фонду или к жилым помещениям наемного дома социального использования или наемного дома коммерческого использования**	—
14	**Сведения о включении помещения в единый государственный реестр объектов культурного наследия (памятников истории и культуры) народов Российской Федерации**	
14.1	Регистрационный номер, вид и наименование объекта недвижимости в едином государственном реестре объектов культурного наследия (памятников истории и культуры) народов Российской Федерации либо регистрационный номер учетной карты объекта, представляющего собой историко-культурную ценность, вид и наименование выявленного объекта культурного наследия	—
14.2	Реквизиты решений Правительства Российской Федерации, органов охраны объектов культурного наследия о включении объекта недвижимости в единый государственный реестр объектов культурного наследия (памятников истории и культуры) народов Российской Федерации либо об отнесении объекта недвижимости к выявленным объектам культурного наследия, подлежащим государственной охране	—
14.3	Реквизиты документа, на основании которого установлены требования к сохранению, содержанию и использованию объектов культурного наследия (памятников истории и культуры) народов Российской Федерации, требования к обеспечению доступа к таким объектам либо выявленному объекту культурного наследия	—

Обозначение (номер) помещения, машино-места на плане здания, сооружения, плане этажа 399

Кадастровый номер —

№ п/п	Наименование характеристики	Значение характеристики
1	2	3

1	2	3
1	**Вид объекта недвижимости (помещение, машино-место)**	Помещение
2	**Ранее присвоенный государственный учетный номер помещения, машино-места (кадастровый, инвентарный или условный номер)**	—
3	**Кадастровый номер исходного объекта недвижимости (объектов недвижимости)**	—
4	**Номер, тип этажа (этажей), на котором (которых) расположено помещение, машино-место**	3 Этаж
5	**Адрес помещения, машино-места**	—
	Местоположение помещения, машино-места	143180, Российская Федерация, Московская область, Одинцовский г.о., Звенигород г, 3 мкр, д 9, кв 399
	Дополнение местоположения помещения, машино-места	район Восточный
6	**Площадь помещения, машино-места (Р), м²**	38,8
7	**Назначение помещения**	жилое
8	**Вид жилого помещения (квартира, комната (в квартире), если жилое помещение расположено в многоквартирном доме**	квартира
9	**Вид (виды) разрешенного использования помещения**	—
10	**Наименование помещения**	—
11	**Кадастровый номер (при наличии) или обозначение на плане этажа (или поэтажном плане) квартиры, в которой расположена комната**	—
12	**Сведения об отнесении к общему имуществу в многоквартирном доме или к вспомогательным помещениям**	—
13	**Сведения об отнесении к специализированному жилищному фонду или к жилым помещениям наемного дома социального использования или наемного дома коммерческого использования**	—
14	**Сведения о включении помещения в единый государственный реестр объектов культурного наследия (памятников истории и культуры) народов Российской Федерации**	
14.1	Регистрационный номер, вид и наименование объекта недвижимости в едином государственном реестре объектов культурного наследия (памятников истории и культуры) народов Российской Федерации либо регистрационный номер учетной карты объекта, представляющего собой историко-культурную ценность, вид и наименование выявленного объекта культурного наследия	—
14.2	Реквизиты решений Правительства Российской Федерации, органов охраны объектов культурного наследия о включении объекта недвижимости в единый государственный реестр объектов культурного наследия (памятников истории и культуры) народов Российской Федерации либо об отнесении объекта недвижимости к выявленным объектам культурного наследия, подлежащим государственной охране	—
14.3	Реквизиты документа, на основании которого установлены требования к сохранению, содержанию и использованию объектов культурного наследия (памятников истории и культуры) народов Российской Федерации, требования к обеспечению доступа к таким объектам либо выявленному объекту культурного наследия	—

Обозначение (номер) помещения, машино-места на плане здания, сооружения, плане этажа	400
Кадастровый номер	—

№ п/п	Наименование характеристики	Значение характеристики
1	2	3
1	**Вид объекта недвижимости (помещение, машино-место)**	Помещение
2	**Ранее присвоенный государственный учетный номер помещения, машино-места (кадастровый, инвентарный или условный номер)**	—
3	**Кадастровый номер исходного объекта недвижимости (объектов недвижимости)**	—
4	**Номер, тип этажа (этажей), на котором (которых) расположено помещение, машино-место**	3 Этаж
5	**Адрес помещения, машино-места**	—
	Местоположение помещения, машино-места	143180, Российская Федерация, Московская область, Одинцовский г.о., Звенигород г, 3 мкр, д 9, кв 400
	Дополнение местоположения помещения, машино-места	район Восточный
6	**Площадь помещения, машино-места (Р), м²**	76,8
7	**Назначение помещения**	жилое
8	**Вид жилого помещения (квартира, комната (в квартире), если жилое помещение расположено в многоквартирном доме**	квартира
9	**Вид (виды) разрешенного использования помещения**	—
10	**Наименование помещения**	—
11	**Кадастровый номер (при наличии) или обозначение на плане этажа (или поэтажном плане) квартиры, в которой расположена комната**	—
12	**Сведения об отнесении к общему имуществу в многоквартирном доме или к вспомогательным помещениям**	—
13	**Сведения об отнесении к специализированному жилищному фонду или к жилым помещениям наемного дома социального использования или наемного дома коммерческого использования**	—
14	**Сведения о включении помещения в единый государственный реестр объектов культурного наследия (памятников истории и культуры) народов Российской Федерации**	
14.1	Регистрационный номер, вид и наименование объекта недвижимости в едином государственном реестре объектов культурного наследия (памятников истории и культуры) народов Российской Федерации либо регистрационный номер учетной карты объекта, представляющего собой историко-культурную ценность, вид и наименование выявленного объекта культурного наследия	—
14.2	Реквизиты решений Правительства Российской Федерации, органов охраны объектов культурного наследия о включении объекта недвижимости в единый государственный реестр объектов культурного наследия (памятников истории и культуры) народов Российской Федерации либо об отнесении объекта недвижимости к выявленным объектам культурного наследия, подлежащим государственной охране	—

1	2	3
14.3	Реквизиты документа, на основании которого установлены требования к сохранению, содержанию и использованию объектов культурного наследия (памятников истории и культуры) народов Российской Федерации, требования к обеспечению доступа к таким объектам либо выявленному объекту культурного наследия	—

Обозначение (номер) помещения, машино-места на плане здания, сооружения, плане этажа 401

Кадастровый номер —

№ п/п	Наименование характеристики	Значение характеристики
1	2	3
1	**Вид объекта недвижимости (помещение, машино-место)**	Помещение
2	**Ранее присвоенный государственный учетный номер помещения, машино-места (кадастровый, инвентарный или условный номер)**	—
3	**Кадастровый номер исходного объекта недвижимости (объектов недвижимости)**	—
4	**Номер, тип этажа (этажей), на котором (которых) расположено помещение, машино-место**	4 Этаж
5	**Адрес помещения, машино-места**	—
	Местоположение помещения, машино-места	143180, Российская Федерация, Московская область, Одинцовский г.о., Звенигород г, 3 мкр, д 9, кв 401
	Дополнение местоположения помещения, машино-места	район Восточный
6	**Площадь помещения, машино-места (Р), м²**	57,9
7	**Назначение помещения**	жилое
8	**Вид жилого помещения (квартира, комната (в квартире), если жилое помещение расположено в многоквартирном доме**	квартира
9	**Вид (виды) разрешенного использования помещения**	—
10	**Наименование помещения**	—
11	**Кадастровый номер (при наличии) или обозначение на плане этажа (или поэтажном плане) квартиры, в которой расположена комната**	—
12	**Сведения об отнесении к общему имуществу в многоквартирном доме или к вспомогательным помещениям**	—
13	**Сведения об отнесении к специализированному жилищному фонду или к жилым помещениям наемного дома социального использования или наемного дома коммерческого использования**	—
14	**Сведения о включении помещения в единый государственный реестр объектов культурного наследия (памятников истории и культуры) народов Российской Федерации**	
14.1	Регистрационный номер, вид и наименование объекта недвижимости в едином государственном реестре объектов культурного наследия (памятников истории и культуры) народов Российской Федерации либо регистрационный номер учетной карты объекта, представляющего собой историко-культурную ценность, вид и наименование выявленного объекта культурного наследия	—

1	2	3
14.2	Реквизиты решений Правительства Российской Федерации, органов охраны объектов культурного наследия о включении объекта недвижимости в единый государственный реестр объектов культурного наследия (памятников истории и культуры) народов Российской Федерации либо об отнесении объекта недвижимости к выявленным объектам культурного наследия, подлежащим государственной охране	—
14.3	Реквизиты документа, на основании которого установлены требования к сохранению, содержанию и использованию объектов культурного наследия (памятников истории и культуры) народов Российской Федерации, требования к обеспечению доступа к таким объектам либо выявленному объекту культурного наследия	—

Обозначение (номер) помещения, машино-места на плане здания, сооружения, плане этажа 402

Кадастровый номер —

№ п/п	Наименование характеристики	Значение характеристики
1	2	3
1	**Вид объекта недвижимости (помещение, машино-место)**	Помещение
2	**Ранее присвоенный государственный учетный номер помещения, машино-места (кадастровый, инвентарный или условный номер)**	—
3	**Кадастровый номер исходного объекта недвижимости (объектов недвижимости)**	—
4	**Номер, тип этажа (этажей), на котором (которых) расположено помещение, машино-место**	4 Этаж
5	**Адрес помещения, машино-места**	—
	Местоположение помещения, машино-места	143180, Российская Федерация, Московская область, Одинцовский г.о., Звенигород г, 3 мкр, д 9, кв 402
	Дополнение местоположения помещения, машино-места	район Восточный
6	**Площадь помещения, машино-места (Р), м²**	38,8
7	**Назначение помещения**	жилое
8	**Вид жилого помещения (квартира, комната (в квартире), если жилое помещение расположено в многоквартирном доме**	квартира
9	**Вид (виды) разрешенного использования помещения**	—
10	**Наименование помещения**	—
11	**Кадастровый номер (при наличии) или обозначение на плане этажа (или поэтажном плане) квартиры, в которой расположена комната**	—
12	**Сведения об отнесении к общему имуществу в многоквартирном доме или к вспомогательным помещениям**	—
13	**Сведения об отнесении к специализированному жилищному фонду или к жилым помещениям наемного дома социального использования или наемного дома коммерческого использования**	—
14	**Сведения о включении помещения в единый государственный реестр объектов культурного наследия (памятников истории и культуры) народов Российской Федерации**	

1	2	3
14.1	Регистрационный номер, вид и наименование объекта недвижимости в едином государственном реестре объектов культурного наследия (памятников истории и культуры) народов Российской Федерации либо регистрационный номер учетной карты объекта, представляющего собой историко-культурную ценность, вид и наименование выявленного объекта культурного наследия	—
14.2	Реквизиты решений Правительства Российской Федерации, органов охраны объектов культурного наследия о включении объекта недвижимости в единый государственный реестр объектов культурного наследия (памятников истории и культуры) народов Российской Федерации либо об отнесении объекта недвижимости к выявленным объектам культурного наследия, подлежащим государственной охране	—
14.3	Реквизиты документа, на основании которого установлены требования к сохранению, содержанию и использованию объектов культурного наследия (памятников истории и культуры) народов Российской Федерации, требования к обеспечению доступа к таким объектам либо выявленному объекту культурного наследия	—

Обозначение (номер) помещения, машино-места на плане здания, сооружения, плане этажа 403

Кадастровый номер —

№ п/п	Наименование характеристики	Значение характеристики
1	2	3
1	**Вид объекта недвижимости (помещение, машино-место)**	Помещение
2	**Ранее присвоенный государственный учетный номер помещения, машино-места (кадастровый, инвентарный или условный номер)**	—
3	**Кадастровый номер исходного объекта недвижимости (объектов недвижимости)**	—
4	**Номер, тип этажа (этажей), на котором (которых) расположено помещение, машино-место**	4 Этаж
5	**Адрес помещения, машино-места**	—
	Местоположение помещения, машино-места	143180, Российская Федерация, Московская область, Одинцовский г.о., Звенигород г, 3 мкр, д 9, кв 403
	Дополнение местоположения помещения, машино-места	район Восточный
6	**Площадь помещения, машино-места (Р), м²**	38,8
7	**Назначение помещения**	жилое
8	**Вид жилого помещения (квартира, комната (в квартире), если жилое помещение расположено в многоквартирном доме**	квартира
9	**Вид (виды) разрешенного использования помещения**	—
10	**Наименование помещения**	—
11	**Кадастровый номер (при наличии) или обозначение на плане этажа (или поэтажном плане) квартиры, в которой расположена комната**	—
12	**Сведения об отнесении к общему имуществу в многоквартирном доме или к вспомогательным помещениям**	—
13	**Сведения об отнесении к специализированному жилищному фонду или к жилым помещениям наемного дома социального использования или наемного дома коммерческого использования**	—

1	2	3
14	**Сведения о включении помещения в единый государственный реестр объектов культурного наследия (памятников истории и культуры) народов Российской Федерации**	
14.1	Регистрационный номер, вид и наименование объекта недвижимости в едином государственном реестре объектов культурного наследия (памятников истории и культуры) народов Российской Федерации либо регистрационный номер учетной карты объекта, представляющего собой историко-культурную ценность, вид и наименование выявленного объекта культурного наследия	—
14.2	Реквизиты решений Правительства Российской Федерации, органов охраны объектов культурного наследия о включении объекта недвижимости в единый государственный реестр объектов культурного наследия (памятников истории и культуры) народов Российской Федерации либо об отнесении объекта недвижимости к выявленным объектам культурного наследия, подлежащим государственной охране	—
14.3	Реквизиты документа, на основании которого установлены требования к сохранению, содержанию и использованию объектов культурного наследия (памятников истории и культуры) народов Российской Федерации, требования к обеспечению доступа к таким объектам либо выявленному объекту культурного наследия	—

Обозначение (номер) помещения, машино-места на плане здания, сооружения, плане этажа 404

Кадастровый номер —

№ п/п	Наименование характеристики	Значение характеристики
1	2	3
1	**Вид объекта недвижимости (помещение, машино-место)**	Помещение
2	**Ранее присвоенный государственный учетный номер помещения, машино-места (кадастровый, инвентарный или условный номер)**	—
3	**Кадастровый номер исходного объекта недвижимости (объектов недвижимости)**	—
4	**Номер, тип этажа (этажей), на котором (которых) расположено помещение, машино-место**	4 Этаж
5	**Адрес помещения, машино-места**	—
	Местоположение помещения, машино-места	143180, Российская Федерация, Московская область, Одинцовский г.о., Звенигород г, 3 мкр, д 9, кв 404
	Дополнение местоположения помещения, машино-места	район Восточный
6	**Площадь помещения, машино-места (Р), м²**	76,8
7	**Назначение помещения**	жилое
8	**Вид жилого помещения (квартира, комната (в квартире), если жилое помещение расположено в многоквартирном доме**	квартира
9	**Вид (виды) разрешенного использования помещения**	—
10	**Наименование помещения**	—
11	**Кадастровый номер (при наличии) или обозначение на плане этажа (или поэтажном плане) квартиры, в которой расположена комната**	—
12	**Сведения об отнесении к общему имуществу в многоквартирном доме или к вспомогательным помещениям**	—

1	2	3
13	**Сведения об отнесении к специализированному жилищному фонду или к жилым помещениям наемного дома социального использования или наемного дома коммерческого использования**	—
14	**Сведения о включении помещения в единый государственный реестр объектов культурного наследия (памятников истории и культуры) народов Российской Федерации**	
14.1	Регистрационный номер, вид и наименование объекта недвижимости в едином государственном реестре объектов культурного наследия (памятников истории и культуры) народов Российской Федерации либо регистрационный номер учетной карты объекта, представляющего собой историко-культурную ценность, вид и наименование выявленного объекта культурного наследия	—
14.2	Реквизиты решений Правительства Российской Федерации, органов охраны объектов культурного наследия о включении объекта недвижимости в единый государственный реестр объектов культурного наследия (памятников истории и культуры) народов Российской Федерации либо об отнесении объекта недвижимости к выявленным объектам культурного наследия, подлежащим государственной охране	—
14.3	Реквизиты документа, на основании которого установлены требования к сохранению, содержанию и использованию объектов культурного наследия (памятников истории и культуры) народов Российской Федерации, требования к обеспечению доступа к таким объектам либо выявленному объекту культурного наследия	—

Обозначение (номер) помещения, машино-места на плане здания, сооружения, плане этажа 405

Кадастровый номер —

№ п/п	Наименование характеристики	Значение характеристики
1	**2**	**3**
1	**Вид объекта недвижимости (помещение, машино-место)**	Помещение
2	**Ранее присвоенный государственный учетный номер помещения, машино-места (кадастровый, инвентарный или условный номер)**	—
3	**Кадастровый номер исходного объекта недвижимости (объектов недвижимости)**	—
4	**Номер, тип этажа (этажей), на котором (которых) расположено помещение, машино-место**	5 Этаж
5	**Адрес помещения, машино-места**	—
	Местоположение помещения, машино-места	143180, Российская Федерация, Московская область, Одинцовский г.о., Звенигород г, 3 мкр, д 9, кв 405
	Дополнение местоположения помещения, машино-места	район Восточный
6	**Площадь помещения, машино-места (Р), м²**	57,8
7	**Назначение помещения**	жилое
8	**Вид жилого помещения (квартира, комната (в квартире), если жилое помещение расположено в многоквартирном доме**	квартира
9	**Вид (виды) разрешенного использования помещения**	—
10	**Наименование помещения**	—

1	2	3
11	**Кадастровый номер (при наличии) или обозначение на плане этажа (или поэтажном плане) квартиры, в которой расположена комната**	—
12	**Сведения об отнесении к общему имуществу в многоквартирном доме или к вспомогательным помещениям**	—
13	**Сведения об отнесении к специализированному жилищному фонду или к жилым помещениям наемного дома социального использования или наемного дома коммерческого использования**	—
14	**Сведения о включении помещения в единый государственный реестр объектов культурного наследия (памятников истории и культуры) народов Российской Федерации**	
14.1	Регистрационный номер, вид и наименование объекта недвижимости в едином государственном реестре объектов культурного наследия (памятников истории и культуры) народов Российской Федерации либо регистрационный номер учетной карты объекта, представляющего собой историко-культурную ценность, вид и наименование выявленного объекта культурного наследия	—
14.2	Реквизиты решений Правительства Российской Федерации, органов охраны объектов культурного наследия о включении объекта недвижимости в единый государственный реестр объектов культурного наследия (памятников истории и культуры) народов Российской Федерации либо об отнесении объекта недвижимости к выявленным объектам культурного наследия, подлежащим государственной охране	—
14.3	Реквизиты документа, на основании которого установлены требования к сохранению, содержанию и использованию объектов культурного наследия (памятников истории и культуры) народов Российской Федерации, требования к обеспечению доступа к таким объектам либо выявленному объекту культурного наследия	—

Обозначение (номер) помещения, машино-места на плане здания, сооружения, плане этажа 406

Кадастровый номер —

№ п/п	Наименование характеристики	Значение характеристики
1	2	3
1	**Вид объекта недвижимости (помещение, машино-место)**	Помещение
2	**Ранее присвоенный государственный учетный номер помещения, машино-места (кадастровый, инвентарный или условный номер)**	—
3	**Кадастровый номер исходного объекта недвижимости (объектов недвижимости)**	—
4	**Номер, тип этажа (этажей), на котором (которых) расположено помещение, машино-место**	5 Этаж
5	**Адрес помещения, машино-места**	—
	Местоположение помещения, машино-места	143180, Российская Федерация, Московская область, Одинцовский г.о., Звенигород г, 3 мкр, д 9, кв 406
	Дополнение местоположения помещения, машино-места	район Восточный
6	**Площадь помещения, машино-места (Р), м²**	38,8
7	**Назначение помещения**	жилое

1	2	3
8	**Вид жилого помещения (квартира, комната (в квартире), если жилое помещение расположено в многоквартирном доме**	квартира
9	**Вид (виды) разрешенного использования помещения**	—
10	**Наименование помещения**	—
11	**Кадастровый номер (при наличии) или обозначение на плане этажа (или поэтажном плане) квартиры, в которой расположена комната**	—
12	**Сведения об отнесении к общему имуществу в многоквартирном доме или к вспомогательным помещениям**	—
13	**Сведения об отнесении к специализированному жилищному фонду или к жилым помещениям наемного дома социального использования или наемного дома коммерческого использования**	—
14	**Сведения о включении помещения в единый государственный реестр объектов культурного наследия (памятников истории и культуры) народов Российской Федерации**	
14.1	Регистрационный номер, вид и наименование объекта недвижимости в едином государственном реестре объектов культурного наследия (памятников истории и культуры) народов Российской Федерации либо регистрационный номер учетной карты объекта, представляющего собой историко-культурную ценность, вид и наименование выявленного объекта культурного наследия	—
14.2	Реквизиты решений Правительства Российской Федерации, органов охраны объектов культурного наследия о включении объекта недвижимости в единый государственный реестр объектов культурного наследия (памятников истории и культуры) народов Российской Федерации либо об отнесении объекта недвижимости к выявленным объектам культурного наследия, подлежащим государственной охране	—
14.3	Реквизиты документа, на основании которого установлены требования к сохранению, содержанию и использованию объектов культурного наследия (памятников истории и культуры) народов Российской Федерации, требования к обеспечению доступа к таким объектам либо выявленному объекту культурного наследия	—

Обозначение (номер) помещения, машино-места на плане здания, сооружения, плане этажа 407

Кадастровый номер —

№ п/п	Наименование характеристики	Значение характеристики
1	2	3
1	**Вид объекта недвижимости (помещение, машино-место)**	Помещение
2	**Ранее присвоенный государственный учетный номер помещения, машино-места (кадастровый, инвентарный или условный номер)**	—
3	**Кадастровый номер исходного объекта недвижимости (объектов недвижимости)**	—
4	**Номер, тип этажа (этажей), на котором (которых) расположено помещение, машино-место**	5 Этаж
5	**Адрес помещения, машино-места**	—

1	2	3
	Местоположение помещения, машино-места	143180, Российская Федерация, Московская область, Одинцовский г.о., Звенигород г, 3 мкр, д 9, кв 407
	Дополнение местоположения помещения, машино-места	район Восточный
6	**Площадь помещения, машино-места (Р), м²**	38,8
7	**Назначение помещения**	жилое
8	**Вид жилого помещения (квартира, комната (в квартире), если жилое помещение расположено в многоквартирном доме**	квартира
9	**Вид (виды) разрешенного использования помещения**	—
10	**Наименование помещения**	—
11	**Кадастровый номер (при наличии) или обозначение на плане этажа (или поэтажном плане) квартиры, в которой расположена комната**	—
12	**Сведения об отнесении к общему имуществу в многоквартирном доме или к вспомогательным помещениям**	—
13	**Сведения об отнесении к специализированному жилищному фонду или к жилым помещениям наемного дома социального использования или наемного дома коммерческого использования**	—
14	**Сведения о включении помещения в единый государственный реестр объектов культурного наследия (памятников истории и культуры) народов Российской Федерации**	
14.1	Регистрационный номер, вид и наименование объекта недвижимости в едином государственном реестре объектов культурного наследия (памятников истории и культуры) народов Российской Федерации либо регистрационный номер учетной карты объекта, представляющего собой историко-культурную ценность, вид и наименование выявленного объекта культурного наследия	—
14.2	Реквизиты решений Правительства Российской Федерации, органов охраны объектов культурного наследия о включении объекта недвижимости в единый государственный реестр объектов культурного наследия (памятников истории и культуры) народов Российской Федерации либо об отнесении объекта недвижимости к выявленным объектам культурного наследия, подлежащим государственной охране	—
14.3	Реквизиты документа, на основании которого установлены требования к сохранению, содержанию и использованию объектов культурного наследия (памятников истории и культуры) народов Российской Федерации, требования к обеспечению доступа к таким объектам либо выявленному объекту культурного наследия	—

Обозначение (номер) помещения, машино-места на плане здания, сооружения, плане этажа 408

Кадастровый номер —

№ п/п	Наименование характеристики	Значение характеристики
1	2	3
1	**Вид объекта недвижимости (помещение, машино-место)**	Помещение
2	**Ранее присвоенный государственный учетный номер помещения, машино-места (кадастровый, инвентарный или условный номер)**	—

1	2	3
3	**Кадастровый номер исходного объекта недвижимости (объектов недвижимости)**	—
4	**Номер, тип этажа (этажей), на котором (которых) расположено помещение, машино-место**	5 Этаж
5	**Адрес помещения, машино-места**	—
	Местоположение помещения, машино-места	143180, Российская Федерация, Московская область, Одинцовский г.о., Звенигород г, 3 мкр, д 9, кв 408
	Дополнение местоположения помещения, машино-места	район Восточный
6	**Площадь помещения, машино-места (Р), м²**	76,8
7	**Назначение помещения**	жилое
8	**Вид жилого помещения (квартира, комната (в квартире), если жилое помещение расположено в многоквартирном доме**	квартира
9	**Вид (виды) разрешенного использования помещения**	—
10	**Наименование помещения**	—
11	**Кадастровый номер (при наличии) или обозначение на плане этажа (или поэтажном плане) квартиры, в которой расположена комната**	—
12	**Сведения об отнесении к общему имуществу в многоквартирном доме или к вспомогательным помещениям**	—
13	**Сведения об отнесении к специализированному жилищному фонду или к жилым помещениям наемного дома социального использования или наемного дома коммерческого использования**	—
14	**Сведения о включении помещения в единый государственный реестр объектов культурного наследия (памятников истории и культуры) народов Российской Федерации**	
14.1	Регистрационный номер, вид и наименование объекта недвижимости в едином государственном реестре объектов культурного наследия (памятников истории и культуры) народов Российской Федерации либо регистрационный номер учетной карты объекта, представляющего собой историко-культурную ценность, вид и наименование выявленного объекта культурного наследия	—
14.2	Реквизиты решений Правительства Российской Федерации, органов охраны объектов культурного наследия о включении объекта недвижимости в единый государственный реестр объектов культурного наследия (памятников истории и культуры) народов Российской Федерации либо об отнесении объекта недвижимости к выявленным объектам культурного наследия, подлежащим государственной охране	—
14.3	Реквизиты документа, на основании которого установлены требования к сохранению, содержанию и использованию объектов культурного наследия (памятников истории и культуры) народов Российской Федерации, требования к обеспечению доступа к таким объектам либо выявленному объекту культурного наследия	—

Обозначение (номер) помещения, машино-места на плане здания, сооружения, плане этажа 409

Кадастровый номер —

№ п/п	Наименование характеристики	Значение характеристики
1	2	3

1	2	3
1	**Вид объекта недвижимости (помещение, машино-место)**	Помещение
2	**Ранее присвоенный государственный учетный номер помещения, машино-места (кадастровый, инвентарный или условный номер)**	—
3	**Кадастровый номер исходного объекта недвижимости (объектов недвижимости)**	—
4	**Номер, тип этажа (этажей), на котором (которых) расположено помещение, машино-место**	6 Этаж
5	**Адрес помещения, машино-места**	—
	Местоположение помещения, машино-места	143180, Российская Федерация, Московская область, Одинцовский г.о., Звенигород г, 3 мкр, д 9, кв 409
	Дополнение местоположения помещения, машино-места	район Восточный
6	**Площадь помещения, машино-места (Р), м²**	57,7
7	**Назначение помещения**	жилое
8	**Вид жилого помещения (квартира, комната (в квартире), если жилое помещение расположено в многоквартирном доме**	квартира
9	**Вид (виды) разрешенного использования помещения**	—
10	**Наименование помещения**	—
11	**Кадастровый номер (при наличии) или обозначение на плане этажа (или поэтажном плане) квартиры, в которой расположена комната**	—
12	**Сведения об отнесении к общему имуществу в многоквартирном доме или к вспомогательным помещениям**	—
13	**Сведения об отнесении к специализированному жилищному фонду или к жилым помещениям наемного дома социального использования или наемного дома коммерческого использования**	—
14	**Сведения о включении помещения в единый государственный реестр объектов культурного наследия (памятников истории и культуры) народов Российской Федерации**	
14.1	Регистрационный номер, вид и наименование объекта недвижимости в едином государственном реестре объектов культурного наследия (памятников истории и культуры) народов Российской Федерации либо регистрационный номер учетной карты объекта, представляющего собой историко-культурную ценность, вид и наименование выявленного объекта культурного наследия	—
14.2	Реквизиты решений Правительства Российской Федерации, органов охраны объектов культурного наследия о включении объекта недвижимости в единый государственный реестр объектов культурного наследия (памятников истории и культуры) народов Российской Федерации либо об отнесении объекта недвижимости к выявленным объектам культурного наследия, подлежащим государственной охране	—
14.3	Реквизиты документа, на основании которого установлены требования к сохранению, содержанию и использованию объектов культурного наследия (памятников истории и культуры) народов Российской Федерации, требования к обеспечению доступа к таким объектам либо выявленному объекту культурного наследия	—

Обозначение (номер) помещения, машино-места на плане здания, сооружения, плане этажа	410
Кадастровый номер	—

№ п/п	Наименование характеристики	Значение характеристики
1	2	3
1	**Вид объекта недвижимости (помещение, машино-место)**	Помещение
2	**Ранее присвоенный государственный учетный номер помещения, машино-места (кадастровый, инвентарный или условный номер)**	—
3	**Кадастровый номер исходного объекта недвижимости (объектов недвижимости)**	—
4	**Номер, тип этажа (этажей), на котором (которых) расположено помещение, машино-место**	6 Этаж
5	**Адрес помещения, машино-места**	—
	Местоположение помещения, машино-места	143180, Российская Федерация, Московская область, Одинцовский г.о., Звенигород г, 3 мкр, д 9, кв 410
	Дополнение местоположения помещения, машино-места	район Восточный
6	**Площадь помещения, машино-места (Р), м²**	38,8
7	**Назначение помещения**	жилое
8	**Вид жилого помещения (квартира, комната (в квартире), если жилое помещение расположено в многоквартирном доме**	квартира
9	**Вид (виды) разрешенного использования помещения**	—
10	**Наименование помещения**	—
11	**Кадастровый номер (при наличии) или обозначение на плане этажа (или поэтажном плане) квартиры, в которой расположена комната**	—
12	**Сведения об отнесении к общему имуществу в многоквартирном доме или к вспомогательным помещениям**	—
13	**Сведения об отнесении к специализированному жилищному фонду или к жилым помещениям наемного дома социального использования или наемного дома коммерческого использования**	—
14	**Сведения о включении помещения в единый государственный реестр объектов культурного наследия (памятников истории и культуры) народов Российской Федерации**	
14.1	Регистрационный номер, вид и наименование объекта недвижимости в едином государственном реестре объектов культурного наследия (памятников истории и культуры) народов Российской Федерации либо регистрационный номер учетной карты объекта, представляющего собой историко-культурную ценность, вид и наименование выявленного объекта культурного наследия	—
14.2	Реквизиты решений Правительства Российской Федерации, органов охраны объектов культурного наследия о включении объекта недвижимости в единый государственный реестр объектов культурного наследия (памятников истории и культуры) народов Российской Федерации либо об отнесении объекта недвижимости к выявленным объектам культурного наследия, подлежащим государственной охране	—

1	2	3
14.3	Реквизиты документа, на основании которого установлены требования к сохранению, содержанию и использованию объектов культурного наследия (памятников истории и культуры) народов Российской Федерации, требования к обеспечению доступа к таким объектам либо выявленному объекту культурного наследия	—

Обозначение (номер) помещения, машино-места на плане здания, сооружения, плане этажа 411

Кадастровый номер —

№ п/п	Наименование характеристики	Значение характеристики
1	2	3
1	**Вид объекта недвижимости (помещение, машино-место)**	Помещение
2	**Ранее присвоенный государственный учетный номер помещения, машино-места (кадастровый, инвентарный или условный номер)**	—
3	**Кадастровый номер исходного объекта недвижимости (объектов недвижимости)**	—
4	**Номер, тип этажа (этажей), на котором (которых) расположено помещение, машино-место**	6 Этаж
5	**Адрес помещения, машино-места**	—
	Местоположение помещения, машино-места	143180, Российская Федерация, Московская область, Одинцовский г.о., Звенигород г, 3 мкр, д 9, кв 411
	Дополнение местоположения помещения, машино-места	район Восточный
6	**Площадь помещения, машино-места (Р), м²**	38,8
7	**Назначение помещения**	жилое
8	**Вид жилого помещения (квартира, комната (в квартире), если жилое помещение расположено в многоквартирном доме**	квартира
9	**Вид (виды) разрешенного использования помещения**	—
10	**Наименование помещения**	—
11	**Кадастровый номер (при наличии) или обозначение на плане этажа (или поэтажном плане) квартиры, в которой расположена комната**	—
12	**Сведения об отнесении к общему имуществу в многоквартирном доме или к вспомогательным помещениям**	—
13	**Сведения об отнесении к специализированному жилищному фонду или к жилым помещениям наемного дома социального использования или наемного дома коммерческого использования**	—
14	**Сведения о включении помещения в единый государственный реестр объектов культурного наследия (памятников истории и культуры) народов Российской Федерации**	
14.1	Регистрационный номер, вид и наименование объекта недвижимости в едином государственном реестре объектов культурного наследия (памятников истории и культуры) народов Российской Федерации либо регистрационный номер учетной карты объекта, представляющего собой историко-культурную ценность, вид и наименование выявленного объекта культурного наследия	—

1	2	3
14.2	Реквизиты решений Правительства Российской Федерации, органов охраны объектов культурного наследия о включении объекта недвижимости в единый государственный реестр объектов культурного наследия (памятников истории и культуры) народов Российской Федерации либо об отнесении объекта недвижимости к выявленным объектам культурного наследия, подлежащим государственной охране	—
14.3	Реквизиты документа, на основании которого установлены требования к сохранению, содержанию и использованию объектов культурного наследия (памятников истории и культуры) народов Российской Федерации, требования к обеспечению доступа к таким объектам либо выявленному объекту культурного наследия	—

Обозначение (номер) помещения, машино-места на плане здания, сооружения, плане этажа 412

Кадастровый номер —

№ п/п	Наименование характеристики	Значение характеристики
1	2	3
1	**Вид объекта недвижимости (помещение, машино-место)**	Помещение
2	**Ранее присвоенный государственный учетный номер помещения, машино-места (кадастровый, инвентарный или условный номер)**	—
3	**Кадастровый номер исходного объекта недвижимости (объектов недвижимости)**	—
4	**Номер, тип этажа (этажей), на котором (которых) расположено помещение, машино-место**	6 Этаж
5	**Адрес помещения, машино-места**	—
	Местоположение помещения, машино-места	143180, Российская Федерация, Московская область, Одинцовский г.о., Звенигород г, 3 мкр, д 9, кв 412
	Дополнение местоположения помещения, машино-места	район Восточный
6	**Площадь помещения, машино-места (Р), м²**	76,8
7	**Назначение помещения**	жилое
8	**Вид жилого помещения (квартира, комната (в квартире), если жилое помещение расположено в многоквартирном доме**	квартира
9	**Вид (виды) разрешенного использования помещения**	—
10	**Наименование помещения**	—
11	**Кадастровый номер (при наличии) или обозначение на плане этажа (или поэтажном плане) квартиры, в которой расположена комната**	—
12	**Сведения об отнесении к общему имуществу в многоквартирном доме или к вспомогательным помещениям**	—
13	**Сведения об отнесении к специализированному жилищному фонду или к жилым помещениям наемного дома социального использования или наемного дома коммерческого использования**	—
14	**Сведения о включении помещения в единый государственный реестр объектов культурного наследия (памятников истории и культуры) народов Российской Федерации**	

1	2	3
14.1	Регистрационный номер, вид и наименование объекта недвижимости в едином государственном реестре объектов культурного наследия (памятников истории и культуры) народов Российской Федерации либо регистрационный номер учетной карты объекта, представляющего собой историко-культурную ценность, вид и наименование выявленного объекта культурного наследия	—
14.2	Реквизиты решений Правительства Российской Федерации, органов охраны объектов культурного наследия о включении объекта недвижимости в единый государственный реестр объектов культурного наследия (памятников истории и культуры) народов Российской Федерации либо об отнесении объекта недвижимости к выявленным объектам культурного наследия, подлежащим государственной охране	—
14.3	Реквизиты документа, на основании которого установлены требования к сохранению, содержанию и использованию объектов культурного наследия (памятников истории и культуры) народов Российской Федерации, требования к обеспечению доступа к таким объектам либо выявленному объекту культурного наследия	—

Обозначение (номер) помещения, машино-места на плане здания, сооружения, плане этажа 413

Кадастровый номер —

№ п/п	Наименование характеристики	Значение характеристики
1	2	3
1	**Вид объекта недвижимости (помещение, машино-место)**	Помещение
2	**Ранее присвоенный государственный учетный номер помещения, машино-места (кадастровый, инвентарный или условный номер)**	—
3	**Кадастровый номер исходного объекта недвижимости (объектов недвижимости)**	—
4	**Номер, тип этажа (этажей), на котором (которых) расположено помещение, машино-место**	7 Этаж
5	**Адрес помещения, машино-места**	—
	Местоположение помещения, машино-места	143180, Российская Федерация, Московская область, Одинцовский г.о., Звенигород г, 3 мкр, д 9, кв 413
	Дополнение местоположения помещения, машино-места	район Восточный
6	**Площадь помещения, машино-места (Р), м²**	57,6
7	**Назначение помещения**	жилое
8	**Вид жилого помещения (квартира, комната (в квартире), если жилое помещение расположено в многоквартирном доме**	квартира
9	**Вид (виды) разрешенного использования помещения**	—
10	**Наименование помещения**	—
11	**Кадастровый номер (при наличии) или обозначение на плане этажа (или поэтажном плане) квартиры, в которой расположена комната**	—
12	**Сведения об отнесении к общему имуществу в многоквартирном доме или к вспомогательным помещениям**	—
13	**Сведения об отнесении к специализированному жилищному фонду или к жилым помещениям наемного дома социального использования или наемного дома коммерческого использования**	—

1	2	3
14	**Сведения о включении помещения в единый государственный реестр объектов культурного наследия (памятников истории и культуры) народов Российской Федерации**	
14.1	Регистрационный номер, вид и наименование объекта недвижимости в едином государственном реестре объектов культурного наследия (памятников истории и культуры) народов Российской Федерации либо регистрационный номер учетной карты объекта, представляющего собой историко-культурную ценность, вид и наименование выявленного объекта культурного наследия	—
14.2	Реквизиты решений Правительства Российской Федерации, органов охраны объектов культурного наследия о включении объекта недвижимости в единый государственный реестр объектов культурного наследия (памятников истории и культуры) народов Российской Федерации либо об отнесении объекта недвижимости к выявленным объектам культурного наследия, подлежащим государственной охране	—
14.3	Реквизиты документа, на основании которого установлены требования к сохранению, содержанию и использованию объектов культурного наследия (памятников истории и культуры) народов Российской Федерации, требования к обеспечению доступа к таким объектам либо выявленному объекту культурного наследия	—

Обозначение (номер) помещения, машино-места на плане здания, сооружения, плане этажа 414

Кадастровый номер —

№ п/п	Наименование характеристики	Значение характеристики
1	2	3
1	**Вид объекта недвижимости (помещение, машино-место)**	Помещение
2	**Ранее присвоенный государственный учетный номер помещения, машино-места (кадастровый, инвентарный или условный номер)**	—
3	**Кадастровый номер исходного объекта недвижимости (объектов недвижимости)**	—
4	**Номер, тип этажа (этажей), на котором (которых) расположено помещение, машино-место**	7 Этаж
5	**Адрес помещения, машино-места**	—
	Местоположение помещения, машино-места	143180, Российская Федерация, Московская область, Одинцовский г.о., Звенигород г, 3 мкр, д 9, кв 414
	Дополнение местоположения помещения, машино-места	район Восточный
6	**Площадь помещения, машино-места (Р), м²**	38,8
7	**Назначение помещения**	жилое
8	**Вид жилого помещения (квартира, комната (в квартире), если жилое помещение расположено в многоквартирном доме**	квартира
9	**Вид (виды) разрешенного использования помещения**	—
10	**Наименование помещения**	—
11	**Кадастровый номер (при наличии) или обозначение на плане этажа (или поэтажном плане) квартиры, в которой расположена комната**	—
12	**Сведения об отнесении к общему имуществу в многоквартирном доме или к вспомогательным помещениям**	—

1	2	3
13	**Сведения об отнесении к специализированному жилищному фонду или к жилым помещениям наемного дома социального использования или наемного дома коммерческого использования**	—
14	**Сведения о включении помещения в единый государственный реестр объектов культурного наследия (памятников истории и культуры) народов Российской Федерации**	
14.1	Регистрационный номер, вид и наименование объекта недвижимости в едином государственном реестре объектов культурного наследия (памятников истории и культуры) народов Российской Федерации либо регистрационный номер учетной карты объекта, представляющего собой историко-культурную ценность, вид и наименование выявленного объекта культурного наследия	—
14.2	Реквизиты решений Правительства Российской Федерации, органов охраны объектов культурного наследия о включении объекта недвижимости в единый государственный реестр объектов культурного наследия (памятников истории и культуры) народов Российской Федерации либо об отнесении объекта недвижимости к выявленным объектам культурного наследия, подлежащим государственной охране	—
14.3	Реквизиты документа, на основании которого установлены требования к сохранению, содержанию и использованию объектов культурного наследия (памятников истории и культуры) народов Российской Федерации, требования к обеспечению доступа к таким объектам либо выявленному объекту культурного наследия	—

Обозначение (номер) помещения, машино-места на плане здания, сооружения, плане этажа 415

Кадастровый номер —

№ п/п	Наименование характеристики	Значение характеристики
1	**2**	**3**
1	**Вид объекта недвижимости (помещение, машино-место)**	Помещение
2	**Ранее присвоенный государственный учетный номер помещения, машино-места (кадастровый, инвентарный или условный номер)**	—
3	**Кадастровый номер исходного объекта недвижимости (объектов недвижимости)**	—
4	**Номер, тип этажа (этажей), на котором (которых) расположено помещение, машино-место**	7 Этаж
5	**Адрес помещения, машино-места**	—
	Местоположение помещения, машино-места	143180, Российская Федерация, Московская область, Одинцовский г.о., Звенигород г, 3 мкр, д 9, кв 415
	Дополнение местоположения помещения, машино-места	район Восточный
6	**Площадь помещения, машино-места (Р), м²**	38,8
7	**Назначение помещения**	жилое
8	**Вид жилого помещения (квартира, комната (в квартире), если жилое помещение расположено в многоквартирном доме**	квартира
9	**Вид (виды) разрешенного использования помещения**	—
10	**Наименование помещения**	—

1	2	3
11	**Кадастровый номер (при наличии) или обозначение на плане этажа (или поэтажном плане) квартиры, в которой расположена комната**	—
12	**Сведения об отнесении к общему имуществу в многоквартирном доме или к вспомогательным помещениям**	—
13	**Сведения об отнесении к специализированному жилищному фонду или к жилым помещениям наемного дома социального использования или наемного дома коммерческого использования**	—
14	**Сведения о включении помещения в единый государственный реестр объектов культурного наследия (памятников истории и культуры) народов Российской Федерации**	
14.1	Регистрационный номер, вид и наименование объекта недвижимости в едином государственном реестре объектов культурного наследия (памятников истории и культуры) народов Российской Федерации либо регистрационный номер учетной карты объекта, представляющего собой историко-культурную ценность, вид и наименование выявленного объекта культурного наследия	—
14.2	Реквизиты решений Правительства Российской Федерации, органов охраны объектов культурного наследия о включении объекта недвижимости в единый государственный реестр объектов культурного наследия (памятников истории и культуры) народов Российской Федерации либо об отнесении объекта недвижимости к выявленным объектам культурного наследия, подлежащим государственной охране	—
14.3	Реквизиты документа, на основании которого установлены требования к сохранению, содержанию и использованию объектов культурного наследия (памятников истории и культуры) народов Российской Федерации, требования к обеспечению доступа к таким объектам либо выявленному объекту культурного наследия	—

Обозначение (номер) помещения, машино-места на плане здания, сооружения, плане этажа 416

Кадастровый номер —

№ п/п	Наименование характеристики	Значение характеристики
1	2	3
1	**Вид объекта недвижимости (помещение, машино-место)**	Помещение
2	**Ранее присвоенный государственный учетный номер помещения, машино-места (кадастровый, инвентарный или условный номер)**	—
3	**Кадастровый номер исходного объекта недвижимости (объектов недвижимости)**	—
4	**Номер, тип этажа (этажей), на котором (которых) расположено помещение, машино-место**	7 Этаж
5	**Адрес помещения, машино-места**	—
	Местоположение помещения, машино-места	143180, Российская Федерация, Московская область, Одинцовский г.о., Звенигород г, 3 мкр, д 9, кв 416
	Дополнение местоположения помещения, машино-места	район Восточный
6	**Площадь помещения, машино-места (Р), м²**	76,9
7	**Назначение помещения**	жилое

1	2	3
8	**Вид жилого помещения (квартира, комната (в квартире), если жилое помещение расположено в многоквартирном доме**	квартира
9	**Вид (виды) разрешенного использования помещения**	—
10	**Наименование помещения**	—
11	**Кадастровый номер (при наличии) или обозначение на плане этажа (или поэтажном плане) квартиры, в которой расположена комната**	—
12	**Сведения об отнесении к общему имуществу в многоквартирном доме или к вспомогательным помещениям**	—
13	**Сведения об отнесении к специализированному жилищному фонду или к жилым помещениям наемного дома социального использования или наемного дома коммерческого использования**	—
14	**Сведения о включении помещения в единый государственный реестр объектов культурного наследия (памятников истории и культуры) народов Российской Федерации**	
14.1	Регистрационный номер, вид и наименование объекта недвижимости в едином государственном реестре объектов культурного наследия (памятников истории и культуры) народов Российской Федерации либо регистрационный номер учетной карты объекта, представляющего собой историко-культурную ценность, вид и наименование выявленного объекта культурного наследия	—
14.2	Реквизиты решений Правительства Российской Федерации, органов охраны объектов культурного наследия о включении объекта недвижимости в единый государственный реестр объектов культурного наследия (памятников истории и культуры) народов Российской Федерации либо об отнесении объекта недвижимости к выявленным объектам культурного наследия, подлежащим государственной охране	—
14.3	Реквизиты документа, на основании которого установлены требования к сохранению, содержанию и использованию объектов культурного наследия (памятников истории и культуры) народов Российской Федерации, требования к обеспечению доступа к таким объектам либо выявленному объекту культурного наследия	—

Обозначение (номер) помещения, машино-места на плане здания, сооружения, плане этажа 417

Кадастровый номер —

№ п/п	Наименование характеристики	Значение характеристики
1	2	3
1	**Вид объекта недвижимости (помещение, машино-место)**	Помещение
2	**Ранее присвоенный государственный учетный номер помещения, машино-места (кадастровый, инвентарный или условный номер)**	—
3	**Кадастровый номер исходного объекта недвижимости (объектов недвижимости)**	—
4	**Номер, тип этажа (этажей), на котором (которых) расположено помещение, машино-место**	8 Этаж
5	**Адрес помещения, машино-места**	—

1	2	3
	Местоположение помещения, машино-места	143180, Российская Федерация, Московская область, Одинцовский г.о., Звенигород г, 3 мкр, д 9, кв 417
	Дополнение местоположения помещения, машино-места	район Восточный
6	**Площадь помещения, машино-места (Р), м²**	57,8
7	**Назначение помещения**	жилое
8	**Вид жилого помещения (квартира, комната (в квартире), если жилое помещение расположено в многоквартирном доме**	квартира
9	**Вид (виды) разрешенного использования помещения**	—
10	**Наименование помещения**	—
11	**Кадастровый номер (при наличии) или обозначение на плане этажа (или поэтажном плане) квартиры, в которой расположена комната**	—
12	**Сведения об отнесении к общему имуществу в многоквартирном доме или к вспомогательным помещениям**	—
13	**Сведения об отнесении к специализированному жилищному фонду или к жилым помещениям наемного дома социального использования или наемного дома коммерческого использования**	—
14	**Сведения о включении помещения в единый государственный реестр объектов культурного наследия (памятников истории и культуры) народов Российской Федерации**	
14.1	Регистрационный номер, вид и наименование объекта недвижимости в едином государственном реестре объектов культурного наследия (памятников истории и культуры) народов Российской Федерации либо регистрационный номер учетной карты объекта, представляющего собой историко-культурную ценность, вид и наименование выявленного объекта культурного наследия	—
14.2	Реквизиты решений Правительства Российской Федерации, органов охраны объектов культурного наследия о включении объекта недвижимости в единый государственный реестр объектов культурного наследия (памятников истории и культуры) народов Российской Федерации либо об отнесении объекта недвижимости к выявленным объектам культурного наследия, подлежащим государственной охране	—
14.3	Реквизиты документа, на основании которого установлены требования к сохранению, содержанию и использованию объектов культурного наследия (памятников истории и культуры) народов Российской Федерации, требования к обеспечению доступа к таким объектам либо выявленному объекту культурного наследия	—

Обозначение (номер) помещения, машино-места на плане здания, сооружения, плане этажа 418

Кадастровый номер —

№ п/п	Наименование характеристики	Значение характеристики
1	2	3
1	**Вид объекта недвижимости (помещение, машино-место)**	Помещение
2	**Ранее присвоенный государственный учетный номер помещения, машино-места (кадастровый, инвентарный или условный номер)**	—

1	2	3
3	**Кадастровый номер исходного объекта недвижимости (объектов недвижимости)**	—
4	**Номер, тип этажа (этажей), на котором (которых) расположено помещение, машино-место**	8 Этаж
5	**Адрес помещения, машино-места**	—
	Местоположение помещения, машино-места	143180, Российская Федерация, Московская область, Одинцовский г.о., Звенигород г, 3 мкр, д 9, кв 418
	Дополнение местоположения помещения, машино-места	район Восточный
6	**Площадь помещения, машино-места (Р), м²**	38,8
7	**Назначение помещения**	жилое
8	**Вид жилого помещения (квартира, комната (в квартире), если жилое помещение расположено в многоквартирном доме**	квартира
9	**Вид (виды) разрешенного использования помещения**	—
10	**Наименование помещения**	—
11	**Кадастровый номер (при наличии) или обозначение на плане этажа (или поэтажном плане) квартиры, в которой расположена комната**	—
12	**Сведения об отнесении к общему имуществу в многоквартирном доме или к вспомогательным помещениям**	—
13	**Сведения об отнесении к специализированному жилищному фонду или к жилым помещениям наемного дома социального использования или наемного дома коммерческого использования**	—
14	**Сведения о включении помещения в единый государственный реестр объектов культурного наследия (памятников истории и культуры) народов Российской Федерации**	
14.1	Регистрационный номер, вид и наименование объекта недвижимости в едином государственном реестре объектов культурного наследия (памятников истории и культуры) народов Российской Федерации либо регистрационный номер учетной карты объекта, представляющего собой историко-культурную ценность, вид и наименование выявленного объекта культурного наследия	—
14.2	Реквизиты решений Правительства Российской Федерации, органов охраны объектов культурного наследия о включении объекта недвижимости в единый государственный реестр объектов культурного наследия (памятников истории и культуры) народов Российской Федерации либо об отнесении объекта недвижимости к выявленным объектам культурного наследия, подлежащим государственной охране	—
14.3	Реквизиты документа, на основании которого установлены требования к сохранению, содержанию и использованию объектов культурного наследия (памятников истории и культуры) народов Российской Федерации, требования к обеспечению доступа к таким объектам либо выявленному объекту культурного наследия	—

Обозначение (номер) помещения, машино-места на плане здания, сооружения, плане этажа 419

Кадастровый номер —

№ п/п	Наименование характеристики	Значение характеристики
1	2	3

1	2	3
1	**Вид объекта недвижимости (помещение, машино-место)**	Помещение
2	**Ранее присвоенный государственный учетный номер помещения, машино-места (кадастровый, инвентарный или условный номер)**	—
3	**Кадастровый номер исходного объекта недвижимости (объектов недвижимости)**	—
4	**Номер, тип этажа (этажей), на котором (которых) расположено помещение, машино-место**	8 Этаж
5	**Адрес помещения, машино-места**	—
	Местоположение помещения, машино-места	143180, Российская Федерация, Московская область, Одинцовский г.о., Звенигород г, 3 мкр, д 9, кв 419
	Дополнение местоположения помещения, машино-места	район Восточный
6	**Площадь помещения, машино-места (Р), м²**	38,8
7	**Назначение помещения**	жилое
8	**Вид жилого помещения (квартира, комната (в квартире), если жилое помещение расположено в многоквартирном доме**	квартира
9	**Вид (виды) разрешенного использования помещения**	—
10	**Наименование помещения**	—
11	**Кадастровый номер (при наличии) или обозначение на плане этажа (или поэтажном плане) квартиры, в которой расположена комната**	—
12	**Сведения об отнесении к общему имуществу в многоквартирном доме или к вспомогательным помещениям**	—
13	**Сведения об отнесении к специализированному жилищному фонду или к жилым помещениям наемного дома социального использования или наемного дома коммерческого использования**	—
14	**Сведения о включении помещения в единый государственный реестр объектов культурного наследия (памятников истории и культуры) народов Российской Федерации**	
14.1	Регистрационный номер, вид и наименование объекта недвижимости в едином государственном реестре объектов культурного наследия (памятников истории и культуры) народов Российской Федерации либо регистрационный номер учетной карты объекта, представляющего собой историко-культурную ценность, вид и наименование выявленного объекта культурного наследия	—
14.2	Реквизиты решений Правительства Российской Федерации, органов охраны объектов культурного наследия о включении объекта недвижимости в единый государственный реестр объектов культурного наследия (памятников истории и культуры) народов Российской Федерации либо об отнесении объекта недвижимости к выявленным объектам культурного наследия, подлежащим государственной охране	—
14.3	Реквизиты документа, на основании которого установлены требования к сохранению, содержанию и использованию объектов культурного наследия (памятников истории и культуры) народов Российской Федерации, требования к обеспечению доступа к таким объектам либо выявленному объекту культурного наследия	—

Обозначение (номер) помещения, машино-места на плане здания, сооружения, плане этажа	420
Кадастровый номер	—

№ п/п	Наименование характеристики	Значение характеристики
1	2	3
1	**Вид объекта недвижимости (помещение, машино-место)**	Помещение
2	**Ранее присвоенный государственный учетный номер помещения, машино-места (кадастровый, инвентарный или условный номер)**	—
3	**Кадастровый номер исходного объекта недвижимости (объектов недвижимости)**	—
4	**Номер, тип этажа (этажей), на котором (которых) расположено помещение, машино-место**	8 Этаж
5	**Адрес помещения, машино-места**	—
	Местоположение помещения, машино-места	143180, Российская Федерация, Московская область, Одинцовский г.о., Звенигород г, 3 мкр, д 9, кв 420
	Дополнение местоположения помещения, машино-места	район Восточный
6	**Площадь помещения, машино-места (Р), м²**	76,7
7	**Назначение помещения**	жилое
8	**Вид жилого помещения (квартира, комната (в квартире), если жилое помещение расположено в многоквартирном доме**	квартира
9	**Вид (виды) разрешенного использования помещения**	—
10	**Наименование помещения**	—
11	**Кадастровый номер (при наличии) или обозначение на плане этажа (или поэтажном плане) квартиры, в которой расположена комната**	—
12	**Сведения об отнесении к общему имуществу в многоквартирном доме или к вспомогательным помещениям**	—
13	**Сведения об отнесении к специализированному жилищному фонду или к жилым помещениям наемного дома социального использования или наемного дома коммерческого использования**	—
14	**Сведения о включении помещения в единый государственный реестр объектов культурного наследия (памятников истории и культуры) народов Российской Федерации**	
14.1	Регистрационный номер, вид и наименование объекта недвижимости в едином государственном реестре объектов культурного наследия (памятников истории и культуры) народов Российской Федерации либо регистрационный номер учетной карты объекта, представляющего собой историко-культурную ценность, вид и наименование выявленного объекта культурного наследия	—
14.2	Реквизиты решений Правительства Российской Федерации, органов охраны объектов культурного наследия о включении объекта недвижимости в единый государственный реестр объектов культурного наследия (памятников истории и культуры) народов Российской Федерации либо об отнесении объекта недвижимости к выявленным объектам культурного наследия, подлежащим государственной охране	—

1	2	3
14.3	Реквизиты документа, на основании которого установлены требования к сохранению, содержанию и использованию объектов культурного наследия (памятников истории и культуры) народов Российской Федерации, требования к обеспечению доступа к таким объектам либо выявленному объекту культурного наследия	—

Обозначение (номер) помещения, машино-места на плане здания, сооружения, плане этажа 421

Кадастровый номер —

№ п/п	Наименование характеристики	Значение характеристики
1	2	3
1	**Вид объекта недвижимости (помещение, машино-место)**	Помещение
2	**Ранее присвоенный государственный учетный номер помещения, машино-места (кадастровый, инвентарный или условный номер)**	—
3	**Кадастровый номер исходного объекта недвижимости (объектов недвижимости)**	—
4	**Номер, тип этажа (этажей), на котором (которых) расположено помещение, машино-место**	9 Этаж
5	**Адрес помещения, машино-места**	—
	Местоположение помещения, машино-места	143180, Российская Федерация, Московская область, Одинцовский г.о., Звенигород г, 3 мкр, д 9, кв 421
	Дополнение местоположения помещения, машино-места	район Восточный
6	**Площадь помещения, машино-места (Р), м²**	57,6
7	**Назначение помещения**	жилое
8	**Вид жилого помещения (квартира, комната (в квартире), если жилое помещение расположено в многоквартирном доме**	квартира
9	**Вид (виды) разрешенного использования помещения**	—
10	**Наименование помещения**	—
11	**Кадастровый номер (при наличии) или обозначение на плане этажа (или поэтажном плане) квартиры, в которой расположена комната**	—
12	**Сведения об отнесении к общему имуществу в многоквартирном доме или к вспомогательным помещениям**	—
13	**Сведения об отнесении к специализированному жилищному фонду или к жилым помещениям наемного дома социального использования или наемного дома коммерческого использования**	—
14	**Сведения о включении помещения в единый государственный реестр объектов культурного наследия (памятников истории и культуры) народов Российской Федерации**	
14.1	Регистрационный номер, вид и наименование объекта недвижимости в едином государственном реестре объектов культурного наследия (памятников истории и культуры) народов Российской Федерации либо регистрационный номер учетной карты объекта, представляющего собой историко-культурную ценность, вид и наименование выявленного объекта культурного наследия	—

1	2	3
14.2	Реквизиты решений Правительства Российской Федерации, органов охраны объектов культурного наследия о включении объекта недвижимости в единый государственный реестр объектов культурного наследия (памятников истории и культуры) народов Российской Федерации либо об отнесении объекта недвижимости к выявленным объектам культурного наследия, подлежащим государственной охране	—
14.3	Реквизиты документа, на основании которого установлены требования к сохранению, содержанию и использованию объектов культурного наследия (памятников истории и культуры) народов Российской Федерации, требования к обеспечению доступа к таким объектам либо выявленному объекту культурного наследия	—

Обозначение (номер) помещения, машино-места на плане здания, сооружения, плане этажа 422

Кадастровый номер —

№ п/п	Наименование характеристики	Значение характеристики
1	2	3
1	**Вид объекта недвижимости (помещение, машино-место)**	Помещение
2	**Ранее присвоенный государственный учетный номер помещения, машино-места (кадастровый, инвентарный или условный номер)**	—
3	**Кадастровый номер исходного объекта недвижимости (объектов недвижимости)**	—
4	**Номер, тип этажа (этажей), на котором (которых) расположено помещение, машино-место**	9 Этаж
5	**Адрес помещения, машино-места**	—
	Местоположение помещения, машино-места	143180, Российская Федерация, Московская область, Одинцовский г.о., Звенигород г, 3 мкр, д 9, кв 422
	Дополнение местоположения помещения, машино-места	район Восточный
6	**Площадь помещения, машино-места (Р), м²**	38,8
7	**Назначение помещения**	жилое
8	**Вид жилого помещения (квартира, комната (в квартире), если жилое помещение расположено в многоквартирном доме**	квартира
9	**Вид (виды) разрешенного использования помещения**	—
10	**Наименование помещения**	—
11	**Кадастровый номер (при наличии) или обозначение на плане этажа (или поэтажном плане) квартиры, в которой расположена комната**	—
12	**Сведения об отнесении к общему имуществу в многоквартирном доме или к вспомогательным помещениям**	—
13	**Сведения об отнесении к специализированному жилищному фонду или к жилым помещениям наемного дома социального использования или наемного дома коммерческого использования**	—
14	**Сведения о включении помещения в единый государственный реестр объектов культурного наследия (памятников истории и культуры) народов Российской Федерации**	

1	2	3
14.1	Регистрационный номер, вид и наименование объекта недвижимости в едином государственном реестре объектов культурного наследия (памятников истории и культуры) народов Российской Федерации либо регистрационный номер учетной карты объекта, представляющего собой историко-культурную ценность, вид и наименование выявленного объекта культурного наследия	—
14.2	Реквизиты решений Правительства Российской Федерации, органов охраны объектов культурного наследия о включении объекта недвижимости в единый государственный реестр объектов культурного наследия (памятников истории и культуры) народов Российской Федерации либо об отнесении объекта недвижимости к выявленным объектам культурного наследия, подлежащим государственной охране	—
14.3	Реквизиты документа, на основании которого установлены требования к сохранению, содержанию и использованию объектов культурного наследия (памятников истории и культуры) народов Российской Федерации, требования к обеспечению доступа к таким объектам либо выявленному объекту культурного наследия	—

Обозначение (номер) помещения, машино-места на плане здания, сооружения, плане этажа 423

Кадастровый номер —

№ п/п	Наименование характеристики	Значение характеристики
1	2	3
1	**Вид объекта недвижимости (помещение, машино-место)**	Помещение
2	**Ранее присвоенный государственный учетный номер помещения, машино-места (кадастровый, инвентарный или условный номер)**	—
3	**Кадастровый номер исходного объекта недвижимости (объектов недвижимости)**	—
4	**Номер, тип этажа (этажей), на котором (которых) расположено помещение, машино-место**	9 Этаж
5	**Адрес помещения, машино-места**	—
	Местоположение помещения, машино-места	143180, Российская Федерация, Московская область, Одинцовский г.о., Звенигород г, 3 мкр, д 9, кв 423
	Дополнение местоположения помещения, машино-места	район Восточный
6	**Площадь помещения, машино-места (Р), м²**	38,8
7	**Назначение помещения**	жилое
8	**Вид жилого помещения (квартира, комната (в квартире), если жилое помещение расположено в многоквартирном доме**	квартира
9	**Вид (виды) разрешенного использования помещения**	—
10	**Наименование помещения**	—
11	**Кадастровый номер (при наличии) или обозначение на плане этажа (или поэтажном плане) квартиры, в которой расположена комната**	—
12	**Сведения об отнесении к общему имуществу в многоквартирном доме или к вспомогательным помещениям**	—
13	**Сведения об отнесении к специализированному жилищному фонду или к жилым помещениям наемного дома социального использования или наемного дома коммерческого использования**	—

1	2	3
14	**Сведения о включении помещения в единый государственный реестр объектов культурного наследия (памятников истории и культуры) народов Российской Федерации**	
14.1	Регистрационный номер, вид и наименование объекта недвижимости в едином государственном реестре объектов культурного наследия (памятников истории и культуры) народов Российской Федерации либо регистрационный номер учетной карты объекта, представляющего собой историко-культурную ценность, вид и наименование выявленного объекта культурного наследия	—
14.2	Реквизиты решений Правительства Российской Федерации, органов охраны объектов культурного наследия о включении объекта недвижимости в единый государственный реестр объектов культурного наследия (памятников истории и культуры) народов Российской Федерации либо об отнесении объекта недвижимости к выявленным объектам культурного наследия, подлежащим государственной охране	—
14.3	Реквизиты документа, на основании которого установлены требования к сохранению, содержанию и использованию объектов культурного наследия (памятников истории и культуры) народов Российской Федерации, требования к обеспечению доступа к таким объектам либо выявленному объекту культурного наследия	—

Обозначение (номер) помещения, машино-места на плане здания, сооружения, плане этажа 424

Кадастровый номер —

№ п/п	Наименование характеристики	Значение характеристики
1	2	3
1	**Вид объекта недвижимости (помещение, машино-место)**	Помещение
2	**Ранее присвоенный государственный учетный номер помещения, машино-места (кадастровый, инвентарный или условный номер)**	—
3	**Кадастровый номер исходного объекта недвижимости (объектов недвижимости)**	—
4	**Номер, тип этажа (этажей), на котором (которых) расположено помещение, машино-место**	9 Этаж
5	**Адрес помещения, машино-места**	—
	Местоположение помещения, машино-места	143180, Российская Федерация, Московская область, Одинцовский г.о., Звенигород г, 3 мкр, д 9, кв 424
	Дополнение местоположения помещения, машино-места	район Восточный
6	**Площадь помещения, машино-места (Р), м²**	76,8
7	**Назначение помещения**	жилое
8	**Вид жилого помещения (квартира, комната (в квартире), если жилое помещение расположено в многоквартирном доме**	квартира
9	**Вид (виды) разрешенного использования помещения**	—
10	**Наименование помещения**	—
11	**Кадастровый номер (при наличии) или обозначение на плане этажа (или поэтажном плане) квартиры, в которой расположена комната**	—
12	**Сведения об отнесении к общему имуществу в многоквартирном доме или к вспомогательным помещениям**	—

1	2	3
13	**Сведения об отнесении к специализированному жилищному фонду или к жилым помещениям наемного дома социального использования или наемного дома коммерческого использования**	—
14	**Сведения о включении помещения в единый государственный реестр объектов культурного наследия (памятников истории и культуры) народов Российской Федерации**	
14.1	Регистрационный номер, вид и наименование объекта недвижимости в едином государственном реестре объектов культурного наследия (памятников истории и культуры) народов Российской Федерации либо регистрационный номер учетной карты объекта, представляющего собой историко-культурную ценность, вид и наименование выявленного объекта культурного наследия	—
14.2	Реквизиты решений Правительства Российской Федерации, органов охраны объектов культурного наследия о включении объекта недвижимости в единый государственный реестр объектов культурного наследия (памятников истории и культуры) народов Российской Федерации либо об отнесении объекта недвижимости к выявленным объектам культурного наследия, подлежащим государственной охране	—
14.3	Реквизиты документа, на основании которого установлены требования к сохранению, содержанию и использованию объектов культурного наследия (памятников истории и культуры) народов Российской Федерации, требования к обеспечению доступа к таким объектам либо выявленному объекту культурного наследия	—

Обозначение (номер) помещения, машино-места на плане здания, сооружения, плане этажа 425

Кадастровый номер —

№ п/п	Наименование характеристики	Значение характеристики
1	2	3
1	**Вид объекта недвижимости (помещение, машино-место)**	Помещение
2	**Ранее присвоенный государственный учетный номер помещения, машино-места (кадастровый, инвентарный или условный номер)**	—
3	**Кадастровый номер исходного объекта недвижимости (объектов недвижимости)**	—
4	**Номер, тип этажа (этажей), на котором (которых) расположено помещение, машино-место**	10 Этаж
5	**Адрес помещения, машино-места**	—
	Местоположение помещения, машино-места	143180, Российская Федерация, Московская область, Одинцовский г.о., Звенигород г, 3 мкр, д 9, кв 425
	Дополнение местоположения помещения, машино-места	район Восточный
6	**Площадь помещения, машино-места (Р), м²**	57,7
7	**Назначение помещения**	жилое
8	**Вид жилого помещения (квартира, комната (в квартире), если жилое помещение расположено в многоквартирном доме**	квартира
9	**Вид (виды) разрешенного использования помещения**	—
10	**Наименование помещения**	—

1	2	3
11	**Кадастровый номер (при наличии) или обозначение на плане этажа (или поэтажном плане) квартиры, в которой расположена комната**	—
12	**Сведения об отнесении к общему имуществу в многоквартирном доме или к вспомогательным помещениям**	—
13	**Сведения об отнесении к специализированному жилищному фонду или к жилым помещениям наемного дома социального использования или наемного дома коммерческого использования**	—
14	**Сведения о включении помещения в единый государственный реестр объектов культурного наследия (памятников истории и культуры) народов Российской Федерации**	
14.1	Регистрационный номер, вид и наименование объекта недвижимости в едином государственном реестре объектов культурного наследия (памятников истории и культуры) народов Российской Федерации либо регистрационный номер учетной карты объекта, представляющего собой историко-культурную ценность, вид и наименование выявленного объекта культурного наследия	—
14.2	Реквизиты решений Правительства Российской Федерации, органов охраны объектов культурного наследия о включении объекта недвижимости в единый государственный реестр объектов культурного наследия (памятников истории и культуры) народов Российской Федерации либо об отнесении объекта недвижимости к выявленным объектам культурного наследия, подлежащим государственной охране	—
14.3	Реквизиты документа, на основании которого установлены требования к сохранению, содержанию и использованию объектов культурного наследия (памятников истории и культуры) народов Российской Федерации, требования к обеспечению доступа к таким объектам либо выявленному объекту культурного наследия	—

Обозначение (номер) помещения, машино-места на плане здания, сооружения, плане этажа 426

Кадастровый номер —

№ п/п	Наименование характеристики	Значение характеристики
1	2	3
1	**Вид объекта недвижимости (помещение, машино-место)**	Помещение
2	**Ранее присвоенный государственный учетный номер помещения, машино-места (кадастровый, инвентарный или условный номер)**	—
3	**Кадастровый номер исходного объекта недвижимости (объектов недвижимости)**	—
4	**Номер, тип этажа (этажей), на котором (которых) расположено помещение, машино-место**	10 Этаж
5	**Адрес помещения, машино-места**	—
	Местоположение помещения, машино-места	143180, Российская Федерация, Московская область, Одинцовский г.о., Звенигород г, 3 мкр, д 9, кв 426
	Дополнение местоположения помещения, машино-места	район Восточный
6	**Площадь помещения, машино-места (Р), м²**	38,8
7	**Назначение помещения**	жилое

1	2	3
8	**Вид жилого помещения (квартира, комната (в квартире), если жилое помещение расположено в многоквартирном доме**	квартира
9	**Вид (виды) разрешенного использования помещения**	—
10	**Наименование помещения**	—
11	**Кадастровый номер (при наличии) или обозначение на плане этажа (или поэтажном плане) квартиры, в которой расположена комната**	—
12	**Сведения об отнесении к общему имуществу в многоквартирном доме или к вспомогательным помещениям**	—
13	**Сведения об отнесении к специализированному жилищному фонду или к жилым помещениям наемного дома социального использования или наемного дома коммерческого использования**	—
14	**Сведения о включении помещения в единый государственный реестр объектов культурного наследия (памятников истории и культуры) народов Российской Федерации**	
14.1	Регистрационный номер, вид и наименование объекта недвижимости в едином государственном реестре объектов культурного наследия (памятников истории и культуры) народов Российской Федерации либо регистрационный номер учетной карты объекта, представляющего собой историко-культурную ценность, вид и наименование выявленного объекта культурного наследия	—
14.2	Реквизиты решений Правительства Российской Федерации, органов охраны объектов культурного наследия о включении объекта недвижимости в единый государственный реестр объектов культурного наследия (памятников истории и культуры) народов Российской Федерации либо об отнесении объекта недвижимости к выявленным объектам культурного наследия, подлежащим государственной охране	—
14.3	Реквизиты документа, на основании которого установлены требования к сохранению, содержанию и использованию объектов культурного наследия (памятников истории и культуры) народов Российской Федерации, требования к обеспечению доступа к таким объектам либо выявленному объекту культурного наследия	—

Обозначение (номер) помещения, машино-места на плане здания, сооружения, плане этажа 427

Кадастровый номер —

№ п/п	Наименование характеристики	Значение характеристики
1	2	3
1	**Вид объекта недвижимости (помещение, машино-место)**	Помещение
2	**Ранее присвоенный государственный учетный номер помещения, машино-места (кадастровый, инвентарный или условный номер)**	—
3	**Кадастровый номер исходного объекта недвижимости (объектов недвижимости)**	—
4	**Номер, тип этажа (этажей), на котором (которых) расположено помещение, машино-место**	10 Этаж
5	**Адрес помещения, машино-места**	—

1	2	3
	Местоположение помещения, машино-места	143180, Российская Федерация, Московская область, Одинцовский г.о., Звенигород г, 3 мкр, д 9, кв 427
	Дополнение местоположения помещения, машино-места	район Восточный
6	**Площадь помещения, машино-места (Р), м²**	38,8
7	**Назначение помещения**	жилое
8	**Вид жилого помещения (квартира, комната (в квартире), если жилое помещение расположено в многоквартирном доме**	квартира
9	**Вид (виды) разрешенного использования помещения**	—
10	**Наименование помещения**	—
11	**Кадастровый номер (при наличии) или обозначение на плане этажа (или поэтажном плане) квартиры, в которой расположена комната**	—
12	**Сведения об отнесении к общему имуществу в многоквартирном доме или к вспомогательным помещениям**	—
13	**Сведения об отнесении к специализированному жилищному фонду или к жилым помещениям наемного дома социального использования или наемного дома коммерческого использования**	—
14	**Сведения о включении помещения в единый государственный реестр объектов культурного наследия (памятников истории и культуры) народов Российской Федерации**	
14.1	Регистрационный номер, вид и наименование объекта недвижимости в едином государственном реестре объектов культурного наследия (памятников истории и культуры) народов Российской Федерации либо регистрационный номер учетной карты объекта, представляющего собой историко-культурную ценность, вид и наименование выявленного объекта культурного наследия	—
14.2	Реквизиты решений Правительства Российской Федерации, органов охраны объектов культурного наследия о включении объекта недвижимости в единый государственный реестр объектов культурного наследия (памятников истории и культуры) народов Российской Федерации либо об отнесении объекта недвижимости к выявленным объектам культурного наследия, подлежащим государственной охране	—
14.3	Реквизиты документа, на основании которого установлены требования к сохранению, содержанию и использованию объектов культурного наследия (памятников истории и культуры) народов Российской Федерации, требования к обеспечению доступа к таким объектам либо выявленному объекту культурного наследия	—

Обозначение (номер) помещения, машино-места на плане здания, сооружения, плане этажа 428

Кадастровый номер —

№ п/п	Наименование характеристики	Значение характеристики
1	2	3
1	**Вид объекта недвижимости (помещение, машино-место)**	Помещение
2	**Ранее присвоенный государственный учетный номер помещения, машино-места (кадастровый, инвентарный или условный номер)**	—

1	2	3
3	**Кадастровый номер исходного объекта недвижимости (объектов недвижимости)**	—
4	**Номер, тип этажа (этажей), на котором (которых) расположено помещение, машино-место**	10 Этаж
5	**Адрес помещения, машино-места**	—
	Местоположение помещения, машино-места	143180, Российская Федерация, Московская область, Одинцовский г.о., Звенигород г, 3 мкр, д 9, кв 428
	Дополнение местоположения помещения, машино-места	район Восточный
6	**Площадь помещения, машино-места (Р), м²**	76,7
7	**Назначение помещения**	жилое
8	**Вид жилого помещения (квартира, комната (в квартире), если жилое помещение расположено в многоквартирном доме**	квартира
9	**Вид (виды) разрешенного использования помещения**	—
10	**Наименование помещения**	—
11	**Кадастровый номер (при наличии) или обозначение на плане этажа (или поэтажном плане) квартиры, в которой расположена комната**	—
12	**Сведения об отнесении к общему имуществу в многоквартирном доме или к вспомогательным помещениям**	—
13	**Сведения об отнесении к специализированному жилищному фонду или к жилым помещениям наемного дома социального использования или наемного дома коммерческого использования**	—
14	**Сведения о включении помещения в единый государственный реестр объектов культурного наследия (памятников истории и культуры) народов Российской Федерации**	
14.1	Регистрационный номер, вид и наименование объекта недвижимости в едином государственном реестре объектов культурного наследия (памятников истории и культуры) народов Российской Федерации либо регистрационный номер учетной карты объекта, представляющего собой историко-культурную ценность, вид и наименование выявленного объекта культурного наследия	—
14.2	Реквизиты решений Правительства Российской Федерации, органов охраны объектов культурного наследия о включении объекта недвижимости в единый государственный реестр объектов культурного наследия (памятников истории и культуры) народов Российской Федерации либо об отнесении объекта недвижимости к выявленным объектам культурного наследия, подлежащим государственной охране	—
14.3	Реквизиты документа, на основании которого установлены требования к сохранению, содержанию и использованию объектов культурного наследия (памятников истории и культуры) народов Российской Федерации, требования к обеспечению доступа к таким объектам либо выявленному объекту культурного наследия	—

Обозначение (номер) помещения, машино-места на плане здания, сооружения, плане этажа 429

Кадастровый номер —

№ п/п	Наименование характеристики	Значение характеристики
1	2	3

1	2	3
1	**Вид объекта недвижимости (помещение, машино-место)**	Помещение
2	**Ранее присвоенный государственный учетный номер помещения, машино-места (кадастровый, инвентарный или условный номер)**	—
3	**Кадастровый номер исходного объекта недвижимости (объектов недвижимости)**	—
4	**Номер, тип этажа (этажей), на котором (которых) расположено помещение, машино-место**	11 Этаж
5	**Адрес помещения, машино-места**	—
	Местоположение помещения, машино-места	143180, Российская Федерация, Московская область, Одинцовский г.о., Звенигород г, 3 мкр, д 9, кв 429
	Дополнение местоположения помещения, машино-места	район Восточный
6	**Площадь помещения, машино-места (Р), м²**	57,6
7	**Назначение помещения**	жилое
8	**Вид жилого помещения (квартира, комната (в квартире), если жилое помещение расположено в многоквартирном доме**	квартира
9	**Вид (виды) разрешенного использования помещения**	—
10	**Наименование помещения**	—
11	**Кадастровый номер (при наличии) или обозначение на плане этажа (или поэтажном плане) квартиры, в которой расположена комната**	—
12	**Сведения об отнесении к общему имуществу в многоквартирном доме или к вспомогательным помещениям**	—
13	**Сведения об отнесении к специализированному жилищному фонду или к жилым помещениям наемного дома социального использования или наемного дома коммерческого использования**	—
14	**Сведения о включении помещения в единый государственный реестр объектов культурного наследия (памятников истории и культуры) народов Российской Федерации**	
14.1	Регистрационный номер, вид и наименование объекта недвижимости в едином государственном реестре объектов культурного наследия (памятников истории и культуры) народов Российской Федерации либо регистрационный номер учетной карты объекта, представляющего собой историко-культурную ценность, вид и наименование выявленного объекта культурного наследия	—
14.2	Реквизиты решений Правительства Российской Федерации, органов охраны объектов культурного наследия о включении объекта недвижимости в единый государственный реестр объектов культурного наследия (памятников истории и культуры) народов Российской Федерации либо об отнесении объекта недвижимости к выявленным объектам культурного наследия, подлежащим государственной охране	—
14.3	Реквизиты документа, на основании которого установлены требования к сохранению, содержанию и использованию объектов культурного наследия (памятников истории и культуры) народов Российской Федерации, требования к обеспечению доступа к таким объектам либо выявленному объекту культурного наследия	—

Обозначение (номер) помещения, машино-места на плане здания, сооружения, плане этажа		430
Кадастровый номер	—	

№ п/п	Наименование характеристики	Значение характеристики
1	2	3
1	**Вид объекта недвижимости (помещение, машино-место)**	Помещение
2	**Ранее присвоенный государственный учетный номер помещения, машино-места (кадастровый, инвентарный или условный номер)**	—
3	**Кадастровый номер исходного объекта недвижимости (объектов недвижимости)**	—
4	**Номер, тип этажа (этажей), на котором (которых) расположено помещение, машино-место**	11 Этаж
5	**Адрес помещения, машино-места**	—
	Местоположение помещения, машино-места	143180, Российская Федерация, Московская область, Одинцовский г.о., Звенигород г, 3 мкр, д 9, кв 430
	Дополнение местоположения помещения, машино-места	район Восточный
6	**Площадь помещения, машино-места (Р), м²**	38,8
7	**Назначение помещения**	жилое
8	**Вид жилого помещения (квартира, комната (в квартире), если жилое помещение расположено в многоквартирном доме**	квартира
9	**Вид (виды) разрешенного использования помещения**	—
10	**Наименование помещения**	—
11	**Кадастровый номер (при наличии) или обозначение на плане этажа (или поэтажном плане) квартиры, в которой расположена комната**	—
12	**Сведения об отнесении к общему имуществу в многоквартирном доме или к вспомогательным помещениям**	—
13	**Сведения об отнесении к специализированному жилищному фонду или к жилым помещениям наемного дома социального использования или наемного дома коммерческого использования**	—
14	**Сведения о включении помещения в единый государственный реестр объектов культурного наследия (памятников истории и культуры) народов Российской Федерации**	
14.1	Регистрационный номер, вид и наименование объекта недвижимости в едином государственном реестре объектов культурного наследия (памятников истории и культуры) народов Российской Федерации либо регистрационный номер учетной карты объекта, представляющего собой историко-культурную ценность, вид и наименование выявленного объекта культурного наследия	—
14.2	Реквизиты решений Правительства Российской Федерации, органов охраны объектов культурного наследия о включении объекта недвижимости в единый государственный реестр объектов культурного наследия (памятников истории и культуры) народов Российской Федерации либо об отнесении объекта недвижимости к выявленным объектам культурного наследия, подлежащим государственной охране	—

1	2	3
14.3	Реквизиты документа, на основании которого установлены требования к сохранению, содержанию и использованию объектов культурного наследия (памятников истории и культуры) народов Российской Федерации, требования к обеспечению доступа к таким объектам либо выявленному объекту культурного наследия	—

Обозначение (номер) помещения, машино-места на плане здания, сооружения, плане этажа 431

Кадастровый номер —

№ п/п	Наименование характеристики	Значение характеристики
1	2	3
1	**Вид объекта недвижимости (помещение, машино-место)**	Помещение
2	**Ранее присвоенный государственный учетный номер помещения, машино-места (кадастровый, инвентарный или условный номер)**	—
3	**Кадастровый номер исходного объекта недвижимости (объектов недвижимости)**	—
4	**Номер, тип этажа (этажей), на котором (которых) расположено помещение, машино-место**	11 Этаж
5	**Адрес помещения, машино-места**	—
	Местоположение помещения, машино-места	143180, Российская Федерация, Московская область, Одинцовский г.о., Звенигород г, 3 мкр, д 9, кв 431
	Дополнение местоположения помещения, машино-места	район Восточный
6	**Площадь помещения, машино-места (Р), м²**	38,8
7	**Назначение помещения**	жилое
8	**Вид жилого помещения (квартира, комната (в квартире), если жилое помещение расположено в многоквартирном доме**	квартира
9	**Вид (виды) разрешенного использования помещения**	—
10	**Наименование помещения**	—
11	**Кадастровый номер (при наличии) или обозначение на плане этажа (или поэтажном плане) квартиры, в которой расположена комната**	—
12	**Сведения об отнесении к общему имуществу в многоквартирном доме или к вспомогательным помещениям**	—
13	**Сведения об отнесении к специализированному жилищному фонду или к жилым помещениям наемного дома социального использования или наемного дома коммерческого использования**	—
14	**Сведения о включении помещения в единый государственный реестр объектов культурного наследия (памятников истории и культуры) народов Российской Федерации**	
14.1	Регистрационный номер, вид и наименование объекта недвижимости в едином государственном реестре объектов культурного наследия (памятников истории и культуры) народов Российской Федерации либо регистрационный номер учетной карты объекта, представляющего собой историко-культурную ценность, вид и наименование выявленного объекта культурного наследия	—

1	2	3
14.2	Реквизиты решений Правительства Российской Федерации, органов охраны объектов культурного наследия о включении объекта недвижимости в единый государственный реестр объектов культурного наследия (памятников истории и культуры) народов Российской Федерации либо об отнесении объекта недвижимости к выявленным объектам культурного наследия, подлежащим государственной охране	—
14.3	Реквизиты документа, на основании которого установлены требования к сохранению, содержанию и использованию объектов культурного наследия (памятников истории и культуры) народов Российской Федерации, требования к обеспечению доступа к таким объектам либо выявленному объекту культурного наследия	—

Обозначение (номер) помещения, машино-места на плане здания, сооружения, плане этажа 432

Кадастровый номер —

№ п/п	Наименование характеристики	Значение характеристики
1	2	3
1	**Вид объекта недвижимости (помещение, машино-место)**	Помещение
2	**Ранее присвоенный государственный учетный номер помещения, машино-места (кадастровый, инвентарный или условный номер)**	—
3	**Кадастровый номер исходного объекта недвижимости (объектов недвижимости)**	—
4	**Номер, тип этажа (этажей), на котором (которых) расположено помещение, машино-место**	11 Этаж
5	**Адрес помещения, машино-места**	—
	Местоположение помещения, машино-места	143180, Российская Федерация, Московская область, Одинцовский г.о., Звенигород г, 3 мкр, д 9, кв 432
	Дополнение местоположения помещения, машино-места	район Восточный
6	**Площадь помещения, машино-места (Р), м²**	76,7
7	**Назначение помещения**	жилое
8	**Вид жилого помещения (квартира, комната (в квартире), если жилое помещение расположено в многоквартирном доме**	квартира
9	**Вид (виды) разрешенного использования помещения**	—
10	**Наименование помещения**	—
11	**Кадастровый номер (при наличии) или обозначение на плане этажа (или поэтажном плане) квартиры, в которой расположена комната**	—
12	**Сведения об отнесении к общему имуществу в многоквартирном доме или к вспомогательным помещениям**	—
13	**Сведения об отнесении к специализированному жилищному фонду или к жилым помещениям наемного дома социального использования или наемного дома коммерческого использования**	—
14	**Сведения о включении помещения в единый государственный реестр объектов культурного наследия (памятников истории и культуры) народов Российской Федерации**	

1	2	3
14.1	Регистрационный номер, вид и наименование объекта недвижимости в едином государственном реестре объектов культурного наследия (памятников истории и культуры) народов Российской Федерации либо регистрационный номер учетной карты объекта, представляющего собой историко-культурную ценность, вид и наименование выявленного объекта культурного наследия	—
14.2	Реквизиты решений Правительства Российской Федерации, органов охраны объектов культурного наследия о включении объекта недвижимости в единый государственный реестр объектов культурного наследия (памятников истории и культуры) народов Российской Федерации либо об отнесении объекта недвижимости к выявленным объектам культурного наследия, подлежащим государственной охране	—
14.3	Реквизиты документа, на основании которого установлены требования к сохранению, содержанию и использованию объектов культурного наследия (памятников истории и культуры) народов Российской Федерации, требования к обеспечению доступа к таким объектам либо выявленному объекту культурного наследия	—

Обозначение (номер) помещения, машино-места на плане здания, сооружения, плане этажа 433

Кадастровый номер —

№ п/п	Наименование характеристики	Значение характеристики
1	2	3
1	**Вид объекта недвижимости (помещение, машино-место)**	Помещение
2	**Ранее присвоенный государственный учетный номер помещения, машино-места (кадастровый, инвентарный или условный номер)**	—
3	**Кадастровый номер исходного объекта недвижимости (объектов недвижимости)**	—
4	**Номер, тип этажа (этажей), на котором (которых) расположено помещение, машино-место**	12 Этаж
5	**Адрес помещения, машино-места**	—
	Местоположение помещения, машино-места	143180, Российская Федерация, Московская область, Одинцовский г.о., Звенигород г, 3 мкр, д 9, кв 433
	Дополнение местоположения помещения, машино-места	район Восточный
6	**Площадь помещения, машино-места (Р), м²**	57,9
7	**Назначение помещения**	жилое
8	**Вид жилого помещения (квартира, комната (в квартире), если жилое помещение расположено в многоквартирном доме**	квартира
9	**Вид (виды) разрешенного использования помещения**	—
10	**Наименование помещения**	—
11	**Кадастровый номер (при наличии) или обозначение на плане этажа (или поэтажном плане) квартиры, в которой расположена комната**	—
12	**Сведения об отнесении к общему имуществу в многоквартирном доме или к вспомогательным помещениям**	—
13	**Сведения об отнесении к специализированному жилищному фонду или к жилым помещениям наемного дома социального использования или наемного дома коммерческого использования**	—

1	2	3
14	**Сведения о включении помещения в единый государственный реестр объектов культурного наследия (памятников истории и культуры) народов Российской Федерации**	
14.1	Регистрационный номер, вид и наименование объекта недвижимости в едином государственном реестре объектов культурного наследия (памятников истории и культуры) народов Российской Федерации либо регистрационный номер учетной карты объекта, представляющего собой историко-культурную ценность, вид и наименование выявленного объекта культурного наследия	—
14.2	Реквизиты решений Правительства Российской Федерации, органов охраны объектов культурного наследия о включении объекта недвижимости в единый государственный реестр объектов культурного наследия (памятников истории и культуры) народов Российской Федерации либо об отнесении объекта недвижимости к выявленным объектам культурного наследия, подлежащим государственной охране	—
14.3	Реквизиты документа, на основании которого установлены требования к сохранению, содержанию и использованию объектов культурного наследия (памятников истории и культуры) народов Российской Федерации, требования к обеспечению доступа к таким объектам либо выявленному объекту культурного наследия	—

Обозначение (номер) помещения, машино-места на плане здания, сооружения, плане этажа 434

Кадастровый номер —

№ п/п	Наименование характеристики	Значение характеристики
1	2	3
1	**Вид объекта недвижимости (помещение, машино-место)**	Помещение
2	**Ранее присвоенный государственный учетный номер помещения, машино-места (кадастровый, инвентарный или условный номер)**	—
3	**Кадастровый номер исходного объекта недвижимости (объектов недвижимости)**	—
4	**Номер, тип этажа (этажей), на котором (которых) расположено помещение, машино-место**	12 Этаж
5	**Адрес помещения, машино-места**	—
	Местоположение помещения, машино-места	143180, Российская Федерация, Московская область, Одинцовский г.о., Звенигород г, 3 мкр, д 9, кв 434
	Дополнение местоположения помещения, машино-места	район Восточный
6	**Площадь помещения, машино-места (Р), м²**	38,8
7	**Назначение помещения**	жилое
8	**Вид жилого помещения (квартира, комната (в квартире), если жилое помещение расположено в многоквартирном доме**	квартира
9	**Вид (виды) разрешенного использования помещения**	—
10	**Наименование помещения**	—
11	**Кадастровый номер (при наличии) или обозначение на плане этажа (или поэтажном плане) квартиры, в которой расположена комната**	—
12	**Сведения об отнесении к общему имуществу в многоквартирном доме или к вспомогательным помещениям**	—

1	2	3
13	**Сведения об отнесении к специализированному жилищному фонду или к жилым помещениям наемного дома социального использования или наемного дома коммерческого использования**	—
14	**Сведения о включении помещения в единый государственный реестр объектов культурного наследия (памятников истории и культуры) народов Российской Федерации**	
14.1	Регистрационный номер, вид и наименование объекта недвижимости в едином государственном реестре объектов культурного наследия (памятников истории и культуры) народов Российской Федерации либо регистрационный номер учетной карты объекта, представляющего собой историко-культурную ценность, вид и наименование выявленного объекта культурного наследия	—
14.2	Реквизиты решений Правительства Российской Федерации, органов охраны объектов культурного наследия о включении объекта недвижимости в единый государственный реестр объектов культурного наследия (памятников истории и культуры) народов Российской Федерации либо об отнесении объекта недвижимости к выявленным объектам культурного наследия, подлежащим государственной охране	—
14.3	Реквизиты документа, на основании которого установлены требования к сохранению, содержанию и использованию объектов культурного наследия (памятников истории и культуры) народов Российской Федерации, требования к обеспечению доступа к таким объектам либо выявленному объекту культурного наследия	—

Обозначение (номер) помещения, машино-места на плане здания, сооружения, плане этажа 435

Кадастровый номер —

№ п/п	Наименование характеристики	Значение характеристики
1	2	3
1	**Вид объекта недвижимости (помещение, машино-место)**	Помещение
2	**Ранее присвоенный государственный учетный номер помещения, машино-места (кадастровый, инвентарный или условный номер)**	—
3	**Кадастровый номер исходного объекта недвижимости (объектов недвижимости)**	—
4	**Номер, тип этажа (этажей), на котором (которых) расположено помещение, машино-место**	12 Этаж
5	**Адрес помещения, машино-места**	—
	Местоположение помещения, машино-места	143180, Российская Федерация, Московская область, Одинцовский г.о., Звенигород г, 3 мкр, д 9, кв 435
	Дополнение местоположения помещения, машино-места	район Восточный
6	**Площадь помещения, машино-места (Р), м²**	38,8
7	**Назначение помещения**	жилое
8	**Вид жилого помещения (квартира, комната (в квартире), если жилое помещение расположено в многоквартирном доме**	квартира
9	**Вид (виды) разрешенного использования помещения**	—
10	**Наименование помещения**	—

1	2	3
11	**Кадастровый номер (при наличии) или обозначение на плане этажа (или поэтажном плане) квартиры, в которой расположена комната**	—
12	**Сведения об отнесении к общему имуществу в многоквартирном доме или к вспомогательным помещениям**	—
13	**Сведения об отнесении к специализированному жилищному фонду или к жилым помещениям наемного дома социального использования или наемного дома коммерческого использования**	—
14	**Сведения о включении помещения в единый государственный реестр объектов культурного наследия (памятников истории и культуры) народов Российской Федерации**	
14.1	Регистрационный номер, вид и наименование объекта недвижимости в едином государственном реестре объектов культурного наследия (памятников истории и культуры) народов Российской Федерации либо регистрационный номер учетной карты объекта, представляющего собой историко-культурную ценность, вид и наименование выявленного объекта культурного наследия	—
14.2	Реквизиты решений Правительства Российской Федерации, органов охраны объектов культурного наследия о включении объекта недвижимости в единый государственный реестр объектов культурного наследия (памятников истории и культуры) народов Российской Федерации либо об отнесении объекта недвижимости к выявленным объектам культурного наследия, подлежащим государственной охране	—
14.3	Реквизиты документа, на основании которого установлены требования к сохранению, содержанию и использованию объектов культурного наследия (памятников истории и культуры) народов Российской Федерации, требования к обеспечению доступа к таким объектам либо выявленному объекту культурного наследия	—

Обозначение (номер) помещения, машино-места на плане здания, сооружения, плане этажа 436

Кадастровый номер —

№ п/п	Наименование характеристики	Значение характеристики
1	2	3
1	**Вид объекта недвижимости (помещение, машино-место)**	Помещение
2	**Ранее присвоенный государственный учетный номер помещения, машино-места (кадастровый, инвентарный или условный номер)**	—
3	**Кадастровый номер исходного объекта недвижимости (объектов недвижимости)**	—
4	**Номер, тип этажа (этажей), на котором (которых) расположено помещение, машино-место**	12 Этаж
5	**Адрес помещения, машино-места**	—
	Местоположение помещения, машино-места	143180, Российская Федерация, Московская область, Одинцовский г.о., Звенигород г, 3 мкр, д 9, кв 436
	Дополнение местоположения помещения, машино-места	район Восточный
6	**Площадь помещения, машино-места (Р), м²**	76,8
7	**Назначение помещения**	жилое

1	2	3
8	**Вид жилого помещения (квартира, комната (в квартире), если жилое помещение расположено в многоквартирном доме**	квартира
9	**Вид (виды) разрешенного использования помещения**	—
10	**Наименование помещения**	—
11	**Кадастровый номер (при наличии) или обозначение на плане этажа (или поэтажном плане) квартиры, в которой расположена комната**	—
12	**Сведения об отнесении к общему имуществу в многоквартирном доме или к вспомогательным помещениям**	—
13	**Сведения об отнесении к специализированному жилищному фонду или к жилым помещениям наемного дома социального использования или наемного дома коммерческого использования**	—
14	**Сведения о включении помещения в единый государственный реестр объектов культурного наследия (памятников истории и культуры) народов Российской Федерации**	
14.1	Регистрационный номер, вид и наименование объекта недвижимости в едином государственном реестре объектов культурного наследия (памятников истории и культуры) народов Российской Федерации либо регистрационный номер учетной карты объекта, представляющего собой историко-культурную ценность, вид и наименование выявленного объекта культурного наследия	—
14.2	Реквизиты решений Правительства Российской Федерации, органов охраны объектов культурного наследия о включении объекта недвижимости в единый государственный реестр объектов культурного наследия (памятников истории и культуры) народов Российской Федерации либо об отнесении объекта недвижимости к выявленным объектам культурного наследия, подлежащим государственной охране	—
14.3	Реквизиты документа, на основании которого установлены требования к сохранению, содержанию и использованию объектов культурного наследия (памятников истории и культуры) народов Российской Федерации, требования к обеспечению доступа к таким объектам либо выявленному объекту культурного наследия	—

Обозначение (номер) помещения, машино-места на плане здания, сооружения, плане этажа 437

Кадастровый номер —

№ п/п	Наименование характеристики	Значение характеристики
1	2	3
1	**Вид объекта недвижимости (помещение, машино-место)**	Помещение
2	**Ранее присвоенный государственный учетный номер помещения, машино-места (кадастровый, инвентарный или условный номер)**	—
3	**Кадастровый номер исходного объекта недвижимости (объектов недвижимости)**	—
4	**Номер, тип этажа (этажей), на котором (которых) расположено помещение, машино-место**	13 Этаж
5	**Адрес помещения, машино-места**	—

1	2	3
	Местоположение помещения, машино-места	143180, Российская Федерация, Московская область, Одинцовский г.о., Звенигород г, 3 мкр, д 9, кв 437
	Дополнение местоположения помещения, машино-места	район Восточный
6	**Площадь помещения, машино-места (Р), м²**	57,6
7	**Назначение помещения**	жилое
8	**Вид жилого помещения (квартира, комната (в квартире), если жилое помещение расположено в многоквартирном доме**	квартира
9	**Вид (виды) разрешенного использования помещения**	—
10	**Наименование помещения**	—
11	**Кадастровый номер (при наличии) или обозначение на плане этажа (или поэтажном плане) квартиры, в которой расположена комната**	—
12	**Сведения об отнесении к общему имуществу в многоквартирном доме или к вспомогательным помещениям**	—
13	**Сведения об отнесении к специализированному жилищному фонду или к жилым помещениям наемного дома социального использования или наемного дома коммерческого использования**	—
14	**Сведения о включении помещения в единый государственный реестр объектов культурного наследия (памятников истории и культуры) народов Российской Федерации**	
14.1	Регистрационный номер, вид и наименование объекта недвижимости в едином государственном реестре объектов культурного наследия (памятников истории и культуры) народов Российской Федерации либо регистрационный номер учетной карты объекта, представляющего собой историко-культурную ценность, вид и наименование выявленного объекта культурного наследия	—
14.2	Реквизиты решений Правительства Российской Федерации, органов охраны объектов культурного наследия о включении объекта недвижимости в единый государственный реестр объектов культурного наследия (памятников истории и культуры) народов Российской Федерации либо об отнесении объекта недвижимости к выявленным объектам культурного наследия, подлежащим государственной охране	—
14.3	Реквизиты документа, на основании которого установлены требования к сохранению, содержанию и использованию объектов культурного наследия (памятников истории и культуры) народов Российской Федерации, требования к обеспечению доступа к таким объектам либо выявленному объекту культурного наследия	—

Обозначение (номер) помещения, машино-места на плане здания, сооружения, плане этажа 438

Кадастровый номер —

№ п/п	Наименование характеристики	Значение характеристики
1	2	3
1	**Вид объекта недвижимости (помещение, машино-место)**	Помещение
2	**Ранее присвоенный государственный учетный номер помещения, машино-места (кадастровый, инвентарный или условный номер)**	—

1	2	3
3	**Кадастровый номер исходного объекта недвижимости (объектов недвижимости)**	—
4	**Номер, тип этажа (этажей), на котором (которых) расположено помещение, машино-место**	13 Этаж
5	**Адрес помещения, машино-места**	—
	Местоположение помещения, машино-места	143180, Российская Федерация, Московская область, Одинцовский г.о., Звенигород г, 3 мкр, д 9, кв 438
	Дополнение местоположения помещения, машино-места	район Восточный
6	**Площадь помещения, машино-места (Р), м²**	38,8
7	**Назначение помещения**	жилое
8	**Вид жилого помещения (квартира, комната (в квартире), если жилое помещение расположено в многоквартирном доме**	квартира
9	**Вид (виды) разрешенного использования помещения**	—
10	**Наименование помещения**	—
11	**Кадастровый номер (при наличии) или обозначение на плане этажа (или поэтажном плане) квартиры, в которой расположена комната**	—
12	**Сведения об отнесении к общему имуществу в многоквартирном доме или к вспомогательным помещениям**	—
13	**Сведения об отнесении к специализированному жилищному фонду или к жилым помещениям наемного дома социального использования или наемного дома коммерческого использования**	—
14	**Сведения о включении помещения в единый государственный реестр объектов культурного наследия (памятников истории и культуры) народов Российской Федерации**	
14.1	Регистрационный номер, вид и наименование объекта недвижимости в едином государственном реестре объектов культурного наследия (памятников истории и культуры) народов Российской Федерации либо регистрационный номер учетной карты объекта, представляющего собой историко-культурную ценность, вид и наименование выявленного объекта культурного наследия	—
14.2	Реквизиты решений Правительства Российской Федерации, органов охраны объектов культурного наследия о включении объекта недвижимости в единый государственный реестр объектов культурного наследия (памятников истории и культуры) народов Российской Федерации либо об отнесении объекта недвижимости к выявленным объектам культурного наследия, подлежащим государственной охране	—
14.3	Реквизиты документа, на основании которого установлены требования к сохранению, содержанию и использованию объектов культурного наследия (памятников истории и культуры) народов Российской Федерации, требования к обеспечению доступа к таким объектам либо выявленному объекту культурного наследия	—

Обозначение (номер) помещения, машино-места на плане здания, сооружения, плане этажа 439

Кадастровый номер —

№ п/п	Наименование характеристики	Значение характеристики
1	2	3

1	2	3
1	**Вид объекта недвижимости (помещение, машино-место)**	Помещение
2	**Ранее присвоенный государственный учетный номер помещения, машино-места (кадастровый, инвентарный или условный номер)**	—
3	**Кадастровый номер исходного объекта недвижимости (объектов недвижимости)**	—
4	**Номер, тип этажа (этажей), на котором (которых) расположено помещение, машино-место**	13 Этаж
5	**Адрес помещения, машино-места**	—
	Местоположение помещения, машино-места	143180, Российская Федерация, Московская область, Одинцовский г.о., Звенигород г, 3 мкр, д 9, кв 439
	Дополнение местоположения помещения, машино-места	район Восточный
6	**Площадь помещения, машино-места (Р), м²**	38,8
7	**Назначение помещения**	жилое
8	**Вид жилого помещения (квартира, комната (в квартире), если жилое помещение расположено в многоквартирном доме**	квартира
9	**Вид (виды) разрешенного использования помещения**	—
10	**Наименование помещения**	—
11	**Кадастровый номер (при наличии) или обозначение на плане этажа (или поэтажном плане) квартиры, в которой расположена комната**	—
12	**Сведения об отнесении к общему имуществу в многоквартирном доме или к вспомогательным помещениям**	—
13	**Сведения об отнесении к специализированному жилищному фонду или к жилым помещениям наемного дома социального использования или наемного дома коммерческого использования**	—
14	**Сведения о включении помещения в единый государственный реестр объектов культурного наследия (памятников истории и культуры) народов Российской Федерации**	
14.1	Регистрационный номер, вид и наименование объекта недвижимости в едином государственном реестре объектов культурного наследия (памятников истории и культуры) народов Российской Федерации либо регистрационный номер учетной карты объекта, представляющего собой историко-культурную ценность, вид и наименование выявленного объекта культурного наследия	—
14.2	Реквизиты решений Правительства Российской Федерации, органов охраны объектов культурного наследия о включении объекта недвижимости в единый государственный реестр объектов культурного наследия (памятников истории и культуры) народов Российской Федерации либо об отнесении объекта недвижимости к выявленным объектам культурного наследия, подлежащим государственной охране	—
14.3	Реквизиты документа, на основании которого установлены требования к сохранению, содержанию и использованию объектов культурного наследия (памятников истории и культуры) народов Российской Федерации, требования к обеспечению доступа к таким объектам либо выявленному объекту культурного наследия	—

Обозначение (номер) помещения, машино-места на плане здания, сооружения, плане этажа	440
Кадастровый номер	—

№ п/п	Наименование характеристики	Значение характеристики
1	2	3
1	**Вид объекта недвижимости (помещение, машино-место)**	Помещение
2	**Ранее присвоенный государственный учетный номер помещения, машино-места (кадастровый, инвентарный или условный номер)**	—
3	**Кадастровый номер исходного объекта недвижимости (объектов недвижимости)**	—
4	**Номер, тип этажа (этажей), на котором (которых) расположено помещение, машино-место**	13 Этаж
5	**Адрес помещения, машино-места**	—
	Местоположение помещения, машино-места	143180, Российская Федерация, Московская область, Одинцовский г.о., Звенигород г, 3 мкр, д 9, кв 440
	Дополнение местоположения помещения, машино-места	район Восточный
6	**Площадь помещения, машино-места (Р), м²**	76,7
7	**Назначение помещения**	жилое
8	**Вид жилого помещения (квартира, комната (в квартире), если жилое помещение расположено в многоквартирном доме**	квартира
9	**Вид (виды) разрешенного использования помещения**	—
10	**Наименование помещения**	—
11	**Кадастровый номер (при наличии) или обозначение на плане этажа (или поэтажном плане) квартиры, в которой расположена комната**	—
12	**Сведения об отнесении к общему имуществу в многоквартирном доме или к вспомогательным помещениям**	—
13	**Сведения об отнесении к специализированному жилищному фонду или к жилым помещениям наемного дома социального использования или наемного дома коммерческого использования**	—
14	**Сведения о включении помещения в единый государственный реестр объектов культурного наследия (памятников истории и культуры) народов Российской Федерации**	
14.1	Регистрационный номер, вид и наименование объекта недвижимости в едином государственном реестре объектов культурного наследия (памятников истории и культуры) народов Российской Федерации либо регистрационный номер учетной карты объекта, представляющего собой историко-культурную ценность, вид и наименование выявленного объекта культурного наследия	—
14.2	Реквизиты решений Правительства Российской Федерации, органов охраны объектов культурного наследия о включении объекта недвижимости в единый государственный реестр объектов культурного наследия (памятников истории и культуры) народов Российской Федерации либо об отнесении объекта недвижимости к выявленным объектам культурного наследия, подлежащим государственной охране	—

1	2	3
14.3	Реквизиты документа, на основании которого установлены требования к сохранению, содержанию и использованию объектов культурного наследия (памятников истории и культуры) народов Российской Федерации, требования к обеспечению доступа к таким объектам либо выявленному объекту культурного наследия	—

Обозначение (номер) помещения, машино-места на плане здания, сооружения, плане этажа 441

Кадастровый номер —

№ п/п	Наименование характеристики	Значение характеристики
1	2	3
1	**Вид объекта недвижимости (помещение, машино-место)**	Помещение
2	**Ранее присвоенный государственный учетный номер помещения, машино-места (кадастровый, инвентарный или условный номер)**	—
3	**Кадастровый номер исходного объекта недвижимости (объектов недвижимости)**	—
4	**Номер, тип этажа (этажей), на котором (которых) расположено помещение, машино-место**	14 Этаж
5	**Адрес помещения, машино-места**	—
	Местоположение помещения, машино-места	143180, Российская Федерация, Московская область, Одинцовский г.о., Звенигород г, 3 мкр, д 9, кв 441
	Дополнение местоположения помещения, машино-места	район Восточный
6	**Площадь помещения, машино-места (Р), м²**	57,8
7	**Назначение помещения**	жилое
8	**Вид жилого помещения (квартира, комната (в квартире), если жилое помещение расположено в многоквартирном доме**	квартира
9	**Вид (виды) разрешенного использования помещения**	—
10	**Наименование помещения**	—
11	**Кадастровый номер (при наличии) или обозначение на плане этажа (или поэтажном плане) квартиры, в которой расположена комната**	—
12	**Сведения об отнесении к общему имуществу в многоквартирном доме или к вспомогательным помещениям**	—
13	**Сведения об отнесении к специализированному жилищному фонду или к жилым помещениям наемного дома социального использования или наемного дома коммерческого использования**	—
14	**Сведения о включении помещения в единый государственный реестр объектов культурного наследия (памятников истории и культуры) народов Российской Федерации**	
14.1	Регистрационный номер, вид и наименование объекта недвижимости в едином государственном реестре объектов культурного наследия (памятников истории и культуры) народов Российской Федерации либо регистрационный номер учетной карты объекта, представляющего собой историко-культурную ценность, вид и наименование выявленного объекта культурного наследия	—

1	2	3
14.2	Реквизиты решений Правительства Российской Федерации, органов охраны объектов культурного наследия о включении объекта недвижимости в единый государственный реестр объектов культурного наследия (памятников истории и культуры) народов Российской Федерации либо об отнесении объекта недвижимости к выявленным объектам культурного наследия, подлежащим государственной охране	—
14.3	Реквизиты документа, на основании которого установлены требования к сохранению, содержанию и использованию объектов культурного наследия (памятников истории и культуры) народов Российской Федерации, требования к обеспечению доступа к таким объектам либо выявленному объекту культурного наследия	—

Обозначение (номер) помещения, машино-места на плане здания, сооружения, плане этажа 442

Кадастровый номер —

№ п/п	Наименование характеристики	Значение характеристики
1	2	3
1	**Вид объекта недвижимости (помещение, машино-место)**	Помещение
2	**Ранее присвоенный государственный учетный номер помещения, машино-места (кадастровый, инвентарный или условный номер)**	—
3	**Кадастровый номер исходного объекта недвижимости (объектов недвижимости)**	—
4	**Номер, тип этажа (этажей), на котором (которых) расположено помещение, машино-место**	14 Этаж
5	**Адрес помещения, машино-места**	—
	Местоположение помещения, машино-места	143180, Российская Федерация, Московская область, Одинцовский г.о., Звенигород г, 3 мкр, д 9, кв 442
	Дополнение местоположения помещения, машино-места	район Восточный
6	**Площадь помещения, машино-места (Р), м²**	38,8
7	**Назначение помещения**	жилое
8	**Вид жилого помещения (квартира, комната (в квартире), если жилое помещение расположено в многоквартирном доме**	квартира
9	**Вид (виды) разрешенного использования помещения**	—
10	**Наименование помещения**	—
11	**Кадастровый номер (при наличии) или обозначение на плане этажа (или поэтажном плане) квартиры, в которой расположена комната**	—
12	**Сведения об отнесении к общему имуществу в многоквартирном доме или к вспомогательным помещениям**	—
13	**Сведения об отнесении к специализированному жилищному фонду или к жилым помещениям наемного дома социального использования или наемного дома коммерческого использования**	—
14	**Сведения о включении помещения в единый государственный реестр объектов культурного наследия (памятников истории и культуры) народов Российской Федерации**	

1	2	3
14.1	Регистрационный номер, вид и наименование объекта недвижимости в едином государственном реестре объектов культурного наследия (памятников истории и культуры) народов Российской Федерации либо регистрационный номер учетной карты объекта, представляющего собой историко-культурную ценность, вид и наименование выявленного объекта культурного наследия	—
14.2	Реквизиты решений Правительства Российской Федерации, органов охраны объектов культурного наследия о включении объекта недвижимости в единый государственный реестр объектов культурного наследия (памятников истории и культуры) народов Российской Федерации либо об отнесении объекта недвижимости к выявленным объектам культурного наследия, подлежащим государственной охране	—
14.3	Реквизиты документа, на основании которого установлены требования к сохранению, содержанию и использованию объектов культурного наследия (памятников истории и культуры) народов Российской Федерации, требования к обеспечению доступа к таким объектам либо выявленному объекту культурного наследия	—

Обозначение (номер) помещения, машино-места на плане здания, сооружения, плане этажа 443

Кадастровый номер —

№ п/п	Наименование характеристики	Значение характеристики
1	2	3
1	**Вид объекта недвижимости (помещение, машино-место)**	Помещение
2	**Ранее присвоенный государственный учетный номер помещения, машино-места (кадастровый, инвентарный или условный номер)**	—
3	**Кадастровый номер исходного объекта недвижимости (объектов недвижимости)**	—
4	**Номер, тип этажа (этажей), на котором (которых) расположено помещение, машино-место**	14 Этаж
5	**Адрес помещения, машино-места**	—
	Местоположение помещения, машино-места	143180, Российская Федерация, Московская область, Одинцовский г.о., Звенигород г, 3 мкр, д 9, кв 443
	Дополнение местоположения помещения, машино-места	район Восточный
6	**Площадь помещения, машино-места (Р), м²**	38,8
7	**Назначение помещения**	жилое
8	**Вид жилого помещения (квартира, комната (в квартире), если жилое помещение расположено в многоквартирном доме**	квартира
9	**Вид (виды) разрешенного использования помещения**	—
10	**Наименование помещения**	—
11	**Кадастровый номер (при наличии) или обозначение на плане этажа (или поэтажном плане) квартиры, в которой расположена комната**	—
12	**Сведения об отнесении к общему имуществу в многоквартирном доме или к вспомогательным помещениям**	—
13	**Сведения об отнесении к специализированному жилищному фонду или к жилым помещениям наемного дома социального использования или наемного дома коммерческого использования**	—

1	2	3
14	**Сведения о включении помещения в единый государственный реестр объектов культурного наследия (памятников истории и культуры) народов Российской Федерации**	
14.1	Регистрационный номер, вид и наименование объекта недвижимости в едином государственном реестре объектов культурного наследия (памятников истории и культуры) народов Российской Федерации либо регистрационный номер учетной карты объекта, представляющего собой историко-культурную ценность, вид и наименование выявленного объекта культурного наследия	—
14.2	Реквизиты решений Правительства Российской Федерации, органов охраны объектов культурного наследия о включении объекта недвижимости в единый государственный реестр объектов культурного наследия (памятников истории и культуры) народов Российской Федерации либо об отнесении объекта недвижимости к выявленным объектам культурного наследия, подлежащим государственной охране	—
14.3	Реквизиты документа, на основании которого установлены требования к сохранению, содержанию и использованию объектов культурного наследия (памятников истории и культуры) народов Российской Федерации, требования к обеспечению доступа к таким объектам либо выявленному объекту культурного наследия	—

Обозначение (номер) помещения, машино-места на плане здания, сооружения, плане этажа 444

Кадастровый номер —

№ п/п	Наименование характеристики	Значение характеристики
1	2	3
1	**Вид объекта недвижимости (помещение, машино-место)**	Помещение
2	**Ранее присвоенный государственный учетный номер помещения, машино-места (кадастровый, инвентарный или условный номер)**	—
3	**Кадастровый номер исходного объекта недвижимости (объектов недвижимости)**	—
4	**Номер, тип этажа (этажей), на котором (которых) расположено помещение, машино-место**	14 Этаж
5	**Адрес помещения, машино-места**	—
	Местоположение помещения, машино-места	143180, Российская Федерация, Московская область, Одинцовский г.о., Звенигород г, 3 мкр, д 9, кв 444
	Дополнение местоположения помещения, машино-места	район Восточный
6	**Площадь помещения, машино-места (Р), м²**	76,8
7	**Назначение помещения**	жилое
8	**Вид жилого помещения (квартира, комната (в квартире), если жилое помещение расположено в многоквартирном доме**	квартира
9	**Вид (виды) разрешенного использования помещения**	—
10	**Наименование помещения**	—
11	**Кадастровый номер (при наличии) или обозначение на плане этажа (или поэтажном плане) квартиры, в которой расположена комната**	—
12	**Сведения об отнесении к общему имуществу в многоквартирном доме или к вспомогательным помещениям**	—

1	2	3
13	**Сведения об отнесении к специализированному жилищному фонду или к жилым помещениям наемного дома социального использования или наемного дома коммерческого использования**	—
14	**Сведения о включении помещения в единый государственный реестр объектов культурного наследия (памятников истории и культуры) народов Российской Федерации**	
14.1	Регистрационный номер, вид и наименование объекта недвижимости в едином государственном реестре объектов культурного наследия (памятников истории и культуры) народов Российской Федерации либо регистрационный номер учетной карты объекта, представляющего собой историко-культурную ценность, вид и наименование выявленного объекта культурного наследия	—
14.2	Реквизиты решений Правительства Российской Федерации, органов охраны объектов культурного наследия о включении объекта недвижимости в единый государственный реестр объектов культурного наследия (памятников истории и культуры) народов Российской Федерации либо об отнесении объекта недвижимости к выявленным объектам культурного наследия, подлежащим государственной охране	—
14.3	Реквизиты документа, на основании которого установлены требования к сохранению, содержанию и использованию объектов культурного наследия (памятников истории и культуры) народов Российской Федерации, требования к обеспечению доступа к таким объектам либо выявленному объекту культурного наследия	—

Обозначение (номер) помещения, машино-места на плане здания, сооружения, плане этажа 445

Кадастровый номер —

№ п/п	Наименование характеристики	Значение характеристики
1	2	3
1	**Вид объекта недвижимости (помещение, машино-место)**	Помещение
2	**Ранее присвоенный государственный учетный номер помещения, машино-места (кадастровый, инвентарный или условный номер)**	—
3	**Кадастровый номер исходного объекта недвижимости (объектов недвижимости)**	—
4	**Номер, тип этажа (этажей), на котором (которых) расположено помещение, машино-место**	15 Этаж
5	**Адрес помещения, машино-места**	—
	Местоположение помещения, машино-места	143180, Российская Федерация, Московская область, Одинцовский г.о., Звенигород г, 3 мкр, д 9, кв 445
	Дополнение местоположения помещения, машино-места	район Восточный
6	**Площадь помещения, машино-места (Р), м²**	57,7
7	**Назначение помещения**	жилое
8	**Вид жилого помещения (квартира, комната (в квартире), если жилое помещение расположено в многоквартирном доме**	квартира
9	**Вид (виды) разрешенного использования помещения**	—
10	**Наименование помещения**	—

1	2	3
11	**Кадастровый номер (при наличии) или обозначение на плане этажа (или поэтажном плане) квартиры, в которой расположена комната**	—
12	**Сведения об отнесении к общему имуществу в многоквартирном доме или к вспомогательным помещениям**	—
13	**Сведения об отнесении к специализированному жилищному фонду или к жилым помещениям наемного дома социального использования или наемного дома коммерческого использования**	—
14	**Сведения о включении помещения в единый государственный реестр объектов культурного наследия (памятников истории и культуры) народов Российской Федерации**	
14.1	Регистрационный номер, вид и наименование объекта недвижимости в едином государственном реестре объектов культурного наследия (памятников истории и культуры) народов Российской Федерации либо регистрационный номер учетной карты объекта, представляющего собой историко-культурную ценность, вид и наименование выявленного объекта культурного наследия	—
14.2	Реквизиты решений Правительства Российской Федерации, органов охраны объектов культурного наследия о включении объекта недвижимости в единый государственный реестр объектов культурного наследия (памятников истории и культуры) народов Российской Федерации либо об отнесении объекта недвижимости к выявленным объектам культурного наследия, подлежащим государственной охране	—
14.3	Реквизиты документа, на основании которого установлены требования к сохранению, содержанию и использованию объектов культурного наследия (памятников истории и культуры) народов Российской Федерации, требования к обеспечению доступа к таким объектам либо выявленному объекту культурного наследия	—

Обозначение (номер) помещения, машино-места на плане здания, сооружения, плане этажа 446

Кадастровый номер —

№ п/п	Наименование характеристики	Значение характеристики
1	2	3
1	**Вид объекта недвижимости (помещение, машино-место)**	Помещение
2	**Ранее присвоенный государственный учетный номер помещения, машино-места (кадастровый, инвентарный или условный номер)**	—
3	**Кадастровый номер исходного объекта недвижимости (объектов недвижимости)**	—
4	**Номер, тип этажа (этажей), на котором (которых) расположено помещение, машино-место**	15 Этаж
5	**Адрес помещения, машино-места**	—
	Местоположение помещения, машино-места	143180, Российская Федерация, Московская область, Одинцовский г.о., Звенигород г, 3 мкр, д 9, кв 446
	Дополнение местоположения помещения, машино-места	район Восточный
6	**Площадь помещения, машино-места (Р), м²**	38,8
7	**Назначение помещения**	жилое

1	2	3
8	**Вид жилого помещения (квартира, комната (в квартире), если жилое помещение расположено в многоквартирном доме**	квартира
9	**Вид (виды) разрешенного использования помещения**	—
10	**Наименование помещения**	—
11	**Кадастровый номер (при наличии) или обозначение на плане этажа (или поэтажном плане) квартиры, в которой расположена комната**	—
12	**Сведения об отнесении к общему имуществу в многоквартирном доме или к вспомогательным помещениям**	—
13	**Сведения об отнесении к специализированному жилищному фонду или к жилым помещениям наемного дома социального использования или наемного дома коммерческого использования**	—
14	**Сведения о включении помещения в единый государственный реестр объектов культурного наследия (памятников истории и культуры) народов Российской Федерации**	
14.1	Регистрационный номер, вид и наименование объекта недвижимости в едином государственном реестре объектов культурного наследия (памятников истории и культуры) народов Российской Федерации либо регистрационный номер учетной карты объекта, представляющего собой историко-культурную ценность, вид и наименование выявленного объекта культурного наследия	—
14.2	Реквизиты решений Правительства Российской Федерации, органов охраны объектов культурного наследия о включении объекта недвижимости в единый государственный реестр объектов культурного наследия (памятников истории и культуры) народов Российской Федерации либо об отнесении объекта недвижимости к выявленным объектам культурного наследия, подлежащим государственной охране	—
14.3	Реквизиты документа, на основании которого установлены требования к сохранению, содержанию и использованию объектов культурного наследия (памятников истории и культуры) народов Российской Федерации, требования к обеспечению доступа к таким объектам либо выявленному объекту культурного наследия	—

Обозначение (номер) помещения, машино-места на плане здания, сооружения, плане этажа 447

Кадастровый номер —

№ п/п	Наименование характеристики	Значение характеристики
1	2	3
1	**Вид объекта недвижимости (помещение, машино-место)**	Помещение
2	**Ранее присвоенный государственный учетный номер помещения, машино-места (кадастровый, инвентарный или условный номер)**	—
3	**Кадастровый номер исходного объекта недвижимости (объектов недвижимости)**	—
4	**Номер, тип этажа (этажей), на котором (которых) расположено помещение, машино-место**	15 Этаж
5	**Адрес помещения, машино-места**	—

1	2	3
	Местоположение помещения, машино-места	143180, Российская Федерация, Московская область, Одинцовский г.о., Звенигород г, 3 мкр, д 9, кв 447
	Дополнение местоположения помещения, машино-места	район Восточный
6	**Площадь помещения, машино-места (Р), м²**	38,8
7	**Назначение помещения**	жилое
8	**Вид жилого помещения (квартира, комната (в квартире), если жилое помещение расположено в многоквартирном доме**	квартира
9	**Вид (виды) разрешенного использования помещения**	—
10	**Наименование помещения**	—
11	**Кадастровый номер (при наличии) или обозначение на плане этажа (или поэтажном плане) квартиры, в которой расположена комната**	—
12	**Сведения об отнесении к общему имуществу в многоквартирном доме или к вспомогательным помещениям**	—
13	**Сведения об отнесении к специализированному жилищному фонду или к жилым помещениям наемного дома социального использования или наемного дома коммерческого использования**	—
14	**Сведения о включении помещения в единый государственный реестр объектов культурного наследия (памятников истории и культуры) народов Российской Федерации**	
14.1	Регистрационный номер, вид и наименование объекта недвижимости в едином государственном реестре объектов культурного наследия (памятников истории и культуры) народов Российской Федерации либо регистрационный номер учетной карты объекта, представляющего собой историко-культурную ценность, вид и наименование выявленного объекта культурного наследия	—
14.2	Реквизиты решений Правительства Российской Федерации, органов охраны объектов культурного наследия о включении объекта недвижимости в единый государственный реестр объектов культурного наследия (памятников истории и культуры) народов Российской Федерации либо об отнесении объекта недвижимости к выявленным объектам культурного наследия, подлежащим государственной охране	—
14.3	Реквизиты документа, на основании которого установлены требования к сохранению, содержанию и использованию объектов культурного наследия (памятников истории и культуры) народов Российской Федерации, требования к обеспечению доступа к таким объектам либо выявленному объекту культурного наследия	—

Обозначение (номер) помещения, машино-места на плане здания, сооружения, плане этажа 448

Кадастровый номер —

№ п/п	Наименование характеристики	Значение характеристики
1	**2**	**3**
1	**Вид объекта недвижимости (помещение, машино-место)**	Помещение
2	**Ранее присвоенный государственный учетный номер помещения, машино-места (кадастровый, инвентарный или условный номер)**	—

1	2	3
3	**Кадастровый номер исходного объекта недвижимости (объектов недвижимости)**	—
4	**Номер, тип этажа (этажей), на котором (которых) расположено помещение, машино-место**	15 Этаж
5	**Адрес помещения, машино-места**	—
	Местоположение помещения, машино-места	143180, Российская Федерация, Московская область, Одинцовский г.о., Звенигород г, 3 мкр, д 9, кв 448
	Дополнение местоположения помещения, машино-места	район Восточный
6	**Площадь помещения, машино-места (Р), м²**	76,9
7	**Назначение помещения**	жилое
8	**Вид жилого помещения (квартира, комната (в квартире), если жилое помещение расположено в многоквартирном доме**	квартира
9	**Вид (виды) разрешенного использования помещения**	—
10	**Наименование помещения**	—
11	**Кадастровый номер (при наличии) или обозначение на плане этажа (или поэтажном плане) квартиры, в которой расположена комната**	—
12	**Сведения об отнесении к общему имуществу в многоквартирном доме или к вспомогательным помещениям**	—
13	**Сведения об отнесении к специализированному жилищному фонду или к жилым помещениям наемного дома социального использования или наемного дома коммерческого использования**	—
14	**Сведения о включении помещения в единый государственный реестр объектов культурного наследия (памятников истории и культуры) народов Российской Федерации**	
14.1	Регистрационный номер, вид и наименование объекта недвижимости в едином государственном реестре объектов культурного наследия (памятников истории и культуры) народов Российской Федерации либо регистрационный номер учетной карты объекта, представляющего собой историко-культурную ценность, вид и наименование выявленного объекта культурного наследия	—
14.2	Реквизиты решений Правительства Российской Федерации, органов охраны объектов культурного наследия о включении объекта недвижимости в единый государственный реестр объектов культурного наследия (памятников истории и культуры) народов Российской Федерации либо об отнесении объекта недвижимости к выявленным объектам культурного наследия, подлежащим государственной охране	—
14.3	Реквизиты документа, на основании которого установлены требования к сохранению, содержанию и использованию объектов культурного наследия (памятников истории и культуры) народов Российской Федерации, требования к обеспечению доступа к таким объектам либо выявленному объекту культурного наследия	—

Обозначение (номер) помещения, машино-места на плане здания, сооружения, плане этажа 449

Кадастровый номер —

№ п/п	Наименование характеристики	Значение характеристики
1	2	3

1	2	3
1	**Вид объекта недвижимости (помещение, машино-место)**	Помещение
2	**Ранее присвоенный государственный учетный номер помещения, машино-места (кадастровый, инвентарный или условный номер)**	—
3	**Кадастровый номер исходного объекта недвижимости (объектов недвижимости)**	—
4	**Номер, тип этажа (этажей), на котором (которых) расположено помещение, машино-место**	2 Этаж
5	**Адрес помещения, машино-места**	—
	Местоположение помещения, машино-места	143180, Российская Федерация, Московская область, Одинцовский г.о., Звенигород г, 3 мкр, д 9, кв 449
	Дополнение местоположения помещения, машино-места	район Восточный
6	**Площадь помещения, машино-места (Р), м²**	58,0
7	**Назначение помещения**	жилое
8	**Вид жилого помещения (квартира, комната (в квартире), если жилое помещение расположено в многоквартирном доме**	квартира
9	**Вид (виды) разрешенного использования помещения**	—
10	**Наименование помещения**	—
11	**Кадастровый номер (при наличии) или обозначение на плане этажа (или поэтажном плане) квартиры, в которой расположена комната**	—
12	**Сведения об отнесении к общему имуществу в многоквартирном доме или к вспомогательным помещениям**	—
13	**Сведения об отнесении к специализированному жилищному фонду или к жилым помещениям наемного дома социального использования или наемного дома коммерческого использования**	—
14	**Сведения о включении помещения в единый государственный реестр объектов культурного наследия (памятников истории и культуры) народов Российской Федерации**	
14.1	Регистрационный номер, вид и наименование объекта недвижимости в едином государственном реестре объектов культурного наследия (памятников истории и культуры) народов Российской Федерации либо регистрационный номер учетной карты объекта, представляющего собой историко-культурную ценность, вид и наименование выявленного объекта культурного наследия	—
14.2	Реквизиты решений Правительства Российской Федерации, органов охраны объектов культурного наследия о включении объекта недвижимости в единый государственный реестр объектов культурного наследия (памятников истории и культуры) народов Российской Федерации либо об отнесении объекта недвижимости к выявленным объектам культурного наследия, подлежащим государственной охране	—
14.3	Реквизиты документа, на основании которого установлены требования к сохранению, содержанию и использованию объектов культурного наследия (памятников истории и культуры) народов Российской Федерации, требования к обеспечению доступа к таким объектам либо выявленному объекту культурного наследия	—

Обозначение (номер) помещения, машино-места на плане здания, сооружения, плане этажа	450
Кадастровый номер	—

№ п/п	Наименование характеристики	Значение характеристики
1	2	3
1	**Вид объекта недвижимости (помещение, машино-место)**	Помещение
2	**Ранее присвоенный государственный учетный номер помещения, машино-места (кадастровый, инвентарный или условный номер)**	—
3	**Кадастровый номер исходного объекта недвижимости (объектов недвижимости)**	—
4	**Номер, тип этажа (этажей), на котором (которых) расположено помещение, машино-место**	2 Этаж
5	**Адрес помещения, машино-места**	—
	Местоположение помещения, машино-места	143180, Российская Федерация, Московская область, Одинцовский г.о., Звенигород г, 3 мкр, д 9, кв 450
	Дополнение местоположения помещения, машино-места	район Восточный
6	**Площадь помещения, машино-места (Р), м²**	38,8
7	**Назначение помещения**	жилое
8	**Вид жилого помещения (квартира, комната (в квартире), если жилое помещение расположено в многоквартирном доме**	квартира
9	**Вид (виды) разрешенного использования помещения**	—
10	**Наименование помещения**	—
11	**Кадастровый номер (при наличии) или обозначение на плане этажа (или поэтажном плане) квартиры, в которой расположена комната**	—
12	**Сведения об отнесении к общему имуществу в многоквартирном доме или к вспомогательным помещениям**	—
13	**Сведения об отнесении к специализированному жилищному фонду или к жилым помещениям наемного дома социального использования или наемного дома коммерческого использования**	—
14	**Сведения о включении помещения в единый государственный реестр объектов культурного наследия (памятников истории и культуры) народов Российской Федерации**	
14.1	Регистрационный номер, вид и наименование объекта недвижимости в едином государственном реестре объектов культурного наследия (памятников истории и культуры) народов Российской Федерации либо регистрационный номер учетной карты объекта, представляющего собой историко-культурную ценность, вид и наименование выявленного объекта культурного наследия	—
14.2	Реквизиты решений Правительства Российской Федерации, органов охраны объектов культурного наследия о включении объекта недвижимости в единый государственный реестр объектов культурного наследия (памятников истории и культуры) народов Российской Федерации либо об отнесении объекта недвижимости к выявленным объектам культурного наследия, подлежащим государственной охране	—

1	2	3
14.3	Реквизиты документа, на основании которого установлены требования к сохранению, содержанию и использованию объектов культурного наследия (памятников истории и культуры) народов Российской Федерации, требования к обеспечению доступа к таким объектам либо выявленному объекту культурного наследия	—

Обозначение (номер) помещения, машино-места на плане здания, сооружения, плане этажа 451

Кадастровый номер —

№ п/п	Наименование характеристики	Значение характеристики
1	2	3
1	**Вид объекта недвижимости (помещение, машино-место)**	Помещение
2	**Ранее присвоенный государственный учетный номер помещения, машино-места (кадастровый, инвентарный или условный номер)**	—
3	**Кадастровый номер исходного объекта недвижимости (объектов недвижимости)**	—
4	**Номер, тип этажа (этажей), на котором (которых) расположено помещение, машино-место**	2 Этаж
5	**Адрес помещения, машино-места**	—
	Местоположение помещения, машино-места	143180, Российская Федерация, Московская область, Одинцовский г.о., Звенигород г, 3 мкр, д 9, кв 451
	Дополнение местоположения помещения, машино-места	район Восточный
6	**Площадь помещения, машино-места (Р), м²**	38,8
7	**Назначение помещения**	жилое
8	**Вид жилого помещения (квартира, комната (в квартире), если жилое помещение расположено в многоквартирном доме**	квартира
9	**Вид (виды) разрешенного использования помещения**	—
10	**Наименование помещения**	—
11	**Кадастровый номер (при наличии) или обозначение на плане этажа (или поэтажном плане) квартиры, в которой расположена комната**	—
12	**Сведения об отнесении к общему имуществу в многоквартирном доме или к вспомогательным помещениям**	—
13	**Сведения об отнесении к специализированному жилищному фонду или к жилым помещениям наемного дома социального использования или наемного дома коммерческого использования**	—
14	**Сведения о включении помещения в единый государственный реестр объектов культурного наследия (памятников истории и культуры) народов Российской Федерации**	
14.1	Регистрационный номер, вид и наименование объекта недвижимости в едином государственном реестре объектов культурного наследия (памятников истории и культуры) народов Российской Федерации либо регистрационный номер учетной карты объекта, представляющего собой историко-культурную ценность, вид и наименование выявленного объекта культурного наследия	—

1	2	3
14.2	Реквизиты решений Правительства Российской Федерации, органов охраны объектов культурного наследия о включении объекта недвижимости в единый государственный реестр объектов культурного наследия (памятников истории и культуры) народов Российской Федерации либо об отнесении объекта недвижимости к выявленным объектам культурного наследия, подлежащим государственной охране	—
14.3	Реквизиты документа, на основании которого установлены требования к сохранению, содержанию и использованию объектов культурного наследия (памятников истории и культуры) народов Российской Федерации, требования к обеспечению доступа к таким объектам либо выявленному объекту культурного наследия	—

Обозначение (номер) помещения, машино-места на плане здания, сооружения, плане этажа 452

Кадастровый номер —

№ п/п	Наименование характеристики	Значение характеристики
1	2	3
1	**Вид объекта недвижимости (помещение, машино-место)**	Помещение
2	**Ранее присвоенный государственный учетный номер помещения, машино-места (кадастровый, инвентарный или условный номер)**	—
3	**Кадастровый номер исходного объекта недвижимости (объектов недвижимости)**	—
4	**Номер, тип этажа (этажей), на котором (которых) расположено помещение, машино-место**	2 Этаж
5	**Адрес помещения, машино-места**	—
	Местоположение помещения, машино-места	143180, Российская Федерация, Московская область, Одинцовский г.о., Звенигород г, 3 мкр, д 9, кв 452
	Дополнение местоположения помещения, машино-места	район Восточный
6	**Площадь помещения, машино-места (Р), м²**	57,7
7	**Назначение помещения**	жилое
8	**Вид жилого помещения (квартира, комната (в квартире), если жилое помещение расположено в многоквартирном доме**	квартира
9	**Вид (виды) разрешенного использования помещения**	—
10	**Наименование помещения**	—
11	**Кадастровый номер (при наличии) или обозначение на плане этажа (или поэтажном плане) квартиры, в которой расположена комната**	—
12	**Сведения об отнесении к общему имуществу в многоквартирном доме или к вспомогательным помещениям**	—
13	**Сведения об отнесении к специализированному жилищному фонду или к жилым помещениям наемного дома социального использования или наемного дома коммерческого использования**	—
14	**Сведения о включении помещения в единый государственный реестр объектов культурного наследия (памятников истории и культуры) народов Российской Федерации**	

1	2	3
14.1	Регистрационный номер, вид и наименование объекта недвижимости в едином государственном реестре объектов культурного наследия (памятников истории и культуры) народов Российской Федерации либо регистрационный номер учетной карты объекта, представляющего собой историко-культурную ценность, вид и наименование выявленного объекта культурного наследия	—
14.2	Реквизиты решений Правительства Российской Федерации, органов охраны объектов культурного наследия о включении объекта недвижимости в единый государственный реестр объектов культурного наследия (памятников истории и культуры) народов Российской Федерации либо об отнесении объекта недвижимости к выявленным объектам культурного наследия, подлежащим государственной охране	—
14.3	Реквизиты документа, на основании которого установлены требования к сохранению, содержанию и использованию объектов культурного наследия (памятников истории и культуры) народов Российской Федерации, требования к обеспечению доступа к таким объектам либо выявленному объекту культурного наследия	—

Обозначение (номер) помещения, машино-места на плане здания, сооружения, плане этажа 453

Кадастровый номер —

№ п/п	Наименование характеристики	Значение характеристики
1	2	3
1	**Вид объекта недвижимости (помещение, машино-место)**	Помещение
2	**Ранее присвоенный государственный учетный номер помещения, машино-места (кадастровый, инвентарный или условный номер)**	—
3	**Кадастровый номер исходного объекта недвижимости (объектов недвижимости)**	—
4	**Номер, тип этажа (этажей), на котором (которых) расположено помещение, машино-место**	3 Этаж
5	**Адрес помещения, машино-места**	—
	Местоположение помещения, машино-места	143180, Российская Федерация, Московская область, Одинцовский г.о., Звенигород г, 3 мкр, д 9, кв 453
	Дополнение местоположения помещения, машино-места	район Восточный
6	**Площадь помещения, машино-места (Р), м²**	57,9
7	**Назначение помещения**	жилое
8	**Вид жилого помещения (квартира, комната (в квартире), если жилое помещение расположено в многоквартирном доме**	квартира
9	**Вид (виды) разрешенного использования помещения**	—
10	**Наименование помещения**	—
11	**Кадастровый номер (при наличии) или обозначение на плане этажа (или поэтажном плане) квартиры, в которой расположена комната**	—
12	**Сведения об отнесении к общему имуществу в многоквартирном доме или к вспомогательным помещениям**	—
13	**Сведения об отнесении к специализированному жилищному фонду или к жилым помещениям наемного дома социального использования или наемного дома коммерческого использования**	—

1	2	3
14	**Сведения о включении помещения в единый государственный реестр объектов культурного наследия (памятников истории и культуры) народов Российской Федерации**	
14.1	Регистрационный номер, вид и наименование объекта недвижимости в едином государственном реестре объектов культурного наследия (памятников истории и культуры) народов Российской Федерации либо регистрационный номер учетной карты объекта, представляющего собой историко-культурную ценность, вид и наименование выявленного объекта культурного наследия	—
14.2	Реквизиты решений Правительства Российской Федерации, органов охраны объектов культурного наследия о включении объекта недвижимости в единый государственный реестр объектов культурного наследия (памятников истории и культуры) народов Российской Федерации либо об отнесении объекта недвижимости к выявленным объектам культурного наследия, подлежащим государственной охране	—
14.3	Реквизиты документа, на основании которого установлены требования к сохранению, содержанию и использованию объектов культурного наследия (памятников истории и культуры) народов Российской Федерации, требования к обеспечению доступа к таким объектам либо выявленному объекту культурного наследия	—

Обозначение (номер) помещения, машино-места на плане здания, сооружения, плане этажа 454

Кадастровый номер —

№ п/п	Наименование характеристики	Значение характеристики
1	2	3
1	**Вид объекта недвижимости (помещение, машино-место)**	Помещение
2	**Ранее присвоенный государственный учетный номер помещения, машино-места (кадастровый, инвентарный или условный номер)**	—
3	**Кадастровый номер исходного объекта недвижимости (объектов недвижимости)**	—
4	**Номер, тип этажа (этажей), на котором (которых) расположено помещение, машино-место**	3 Этаж
5	**Адрес помещения, машино-места**	—
	Местоположение помещения, машино-места	143180, Российская Федерация, Московская область, Одинцовский г.о., Звенигород г, 3 мкр, д 9, кв 454
	Дополнение местоположения помещения, машино-места	район Восточный
6	**Площадь помещения, машино-места (Р), м²**	38,8
7	**Назначение помещения**	жилое
8	**Вид жилого помещения (квартира, комната (в квартире), если жилое помещение расположено в многоквартирном доме**	квартира
9	**Вид (виды) разрешенного использования помещения**	—
10	**Наименование помещения**	—
11	**Кадастровый номер (при наличии) или обозначение на плане этажа (или поэтажном плане) квартиры, в которой расположена комната**	—
12	**Сведения об отнесении к общему имуществу в многоквартирном доме или к вспомогательным помещениям**	—

1	2	3
13	**Сведения об отнесении к специализированному жилищному фонду или к жилым помещениям наемного дома социального использования или наемного дома коммерческого использования**	—
14	**Сведения о включении помещения в единый государственный реестр объектов культурного наследия (памятников истории и культуры) народов Российской Федерации**	
14.1	Регистрационный номер, вид и наименование объекта недвижимости в едином государственном реестре объектов культурного наследия (памятников истории и культуры) народов Российской Федерации либо регистрационный номер учетной карты объекта, представляющего собой историко-культурную ценность, вид и наименование выявленного объекта культурного наследия	—
14.2	Реквизиты решений Правительства Российской Федерации, органов охраны объектов культурного наследия о включении объекта недвижимости в единый государственный реестр объектов культурного наследия (памятников истории и культуры) народов Российской Федерации либо об отнесении объекта недвижимости к выявленным объектам культурного наследия, подлежащим государственной охране	—
14.3	Реквизиты документа, на основании которого установлены требования к сохранению, содержанию и использованию объектов культурного наследия (памятников истории и культуры) народов Российской Федерации, требования к обеспечению доступа к таким объектам либо выявленному объекту культурного наследия	—

Обозначение (номер) помещения, машино-места на плане здания, сооружения, плане этажа 455

Кадастровый номер —

№ п/п	Наименование характеристики	Значение характеристики
1	**2**	**3**
1	**Вид объекта недвижимости (помещение, машино-место)**	Помещение
2	**Ранее присвоенный государственный учетный номер помещения, машино-места (кадастровый, инвентарный или условный номер)**	—
3	**Кадастровый номер исходного объекта недвижимости (объектов недвижимости)**	—
4	**Номер, тип этажа (этажей), на котором (которых) расположено помещение, машино-место**	3 Этаж
5	**Адрес помещения, машино-места**	—
	Местоположение помещения, машино-места	143180, Российская Федерация, Московская область, Одинцовский г.о., Звенигород г, 3 мкр, д 9, кв 455
	Дополнение местоположения помещения, машино-места	район Восточный
6	**Площадь помещения, машино-места (Р), м²**	38,8
7	**Назначение помещения**	жилое
8	**Вид жилого помещения (квартира, комната (в квартире), если жилое помещение расположено в многоквартирном доме**	квартира
9	**Вид (виды) разрешенного использования помещения**	—
10	**Наименование помещения**	—

1	2	3
11	**Кадастровый номер (при наличии) или обозначение на плане этажа (или поэтажном плане) квартиры, в которой расположена комната**	—
12	**Сведения об отнесении к общему имуществу в многоквартирном доме или к вспомогательным помещениям**	—
13	**Сведения об отнесении к специализированному жилищному фонду или к жилым помещениям наемного дома социального использования или наемного дома коммерческого использования**	—
14	**Сведения о включении помещения в единый государственный реестр объектов культурного наследия (памятников истории и культуры) народов Российской Федерации**	
14.1	Регистрационный номер, вид и наименование объекта недвижимости в едином государственном реестре объектов культурного наследия (памятников истории и культуры) народов Российской Федерации либо регистрационный номер учетной карты объекта, представляющего собой историко-культурную ценность, вид и наименование выявленного объекта культурного наследия	—
14.2	Реквизиты решений Правительства Российской Федерации, органов охраны объектов культурного наследия о включении объекта недвижимости в единый государственный реестр объектов культурного наследия (памятников истории и культуры) народов Российской Федерации либо об отнесении объекта недвижимости к выявленным объектам культурного наследия, подлежащим государственной охране	—
14.3	Реквизиты документа, на основании которого установлены требования к сохранению, содержанию и использованию объектов культурного наследия (памятников истории и культуры) народов Российской Федерации, требования к обеспечению доступа к таким объектам либо выявленному объекту культурного наследия	—

Обозначение (номер) помещения, машино-места на плане здания, сооружения, плане этажа 456

Кадастровый номер —

№ п/п	Наименование характеристики	Значение характеристики
1	2	3
1	**Вид объекта недвижимости (помещение, машино-место)**	Помещение
2	**Ранее присвоенный государственный учетный номер помещения, машино-места (кадастровый, инвентарный или условный номер)**	—
3	**Кадастровый номер исходного объекта недвижимости (объектов недвижимости)**	—
4	**Номер, тип этажа (этажей), на котором (которых) расположено помещение, машино-место**	3 Этаж
5	**Адрес помещения, машино-места**	—
	Местоположение помещения, машино-места	143180, Российская Федерация, Московская область, Одинцовский г.о., Звенигород г, 3 мкр, д 9, кв 456
	Дополнение местоположения помещения, машино-места	район Восточный
6	**Площадь помещения, машино-места (Р), м²**	57,9
7	**Назначение помещения**	жилое

1	2	3
8	**Вид жилого помещения (квартира, комната (в квартире), если жилое помещение расположено в многоквартирном доме**	квартира
9	**Вид (виды) разрешенного использования помещения**	—
10	**Наименование помещения**	—
11	**Кадастровый номер (при наличии) или обозначение на плане этажа (или поэтажном плане) квартиры, в которой расположена комната**	—
12	**Сведения об отнесении к общему имуществу в многоквартирном доме или к вспомогательным помещениям**	—
13	**Сведения об отнесении к специализированному жилищному фонду или к жилым помещениям наемного дома социального использования или наемного дома коммерческого использования**	—
14	**Сведения о включении помещения в единый государственный реестр объектов культурного наследия (памятников истории и культуры) народов Российской Федерации**	
14.1	Регистрационный номер, вид и наименование объекта недвижимости в едином государственном реестре объектов культурного наследия (памятников истории и культуры) народов Российской Федерации либо регистрационный номер учетной карты объекта, представляющего собой историко-культурную ценность, вид и наименование выявленного объекта культурного наследия	—
14.2	Реквизиты решений Правительства Российской Федерации, органов охраны объектов культурного наследия о включении объекта недвижимости в единый государственный реестр объектов культурного наследия (памятников истории и культуры) народов Российской Федерации либо об отнесении объекта недвижимости к выявленным объектам культурного наследия, подлежащим государственной охране	—
14.3	Реквизиты документа, на основании которого установлены требования к сохранению, содержанию и использованию объектов культурного наследия (памятников истории и культуры) народов Российской Федерации, требования к обеспечению доступа к таким объектам либо выявленному объекту культурного наследия	—

Обозначение (номер) помещения, машино-места на плане здания, сооружения, плане этажа 457

Кадастровый номер —

№ п/п	Наименование характеристики	Значение характеристики
1	2	3
1	**Вид объекта недвижимости (помещение, машино-место)**	Помещение
2	**Ранее присвоенный государственный учетный номер помещения, машино-места (кадастровый, инвентарный или условный номер)**	—
3	**Кадастровый номер исходного объекта недвижимости (объектов недвижимости)**	—
4	**Номер, тип этажа (этажей), на котором (которых) расположено помещение, машино-место**	4 Этаж
5	**Адрес помещения, машино-места**	—

1	2	3
	Местоположение помещения, машино-места	143180, Российская Федерация, Московская область, Одинцовский г.о., Звенигород г, 3 мкр, д 9, кв 457
	Дополнение местоположения помещения, машино-места	район Восточный
6	**Площадь помещения, машино-места (Р), м²**	58,0
7	**Назначение помещения**	жилое
8	**Вид жилого помещения (квартира, комната (в квартире), если жилое помещение расположено в многоквартирном доме**	квартира
9	**Вид (виды) разрешенного использования помещения**	—
10	**Наименование помещения**	—
11	**Кадастровый номер (при наличии) или обозначение на плане этажа (или поэтажном плане) квартиры, в которой расположена комната**	—
12	**Сведения об отнесении к общему имуществу в многоквартирном доме или к вспомогательным помещениям**	—
13	**Сведения об отнесении к специализированному жилищному фонду или к жилым помещениям наемного дома социального использования или наемного дома коммерческого использования**	—
14	**Сведения о включении помещения в единый государственный реестр объектов культурного наследия (памятников истории и культуры) народов Российской Федерации**	
14.1	Регистрационный номер, вид и наименование объекта недвижимости в едином государственном реестре объектов культурного наследия (памятников истории и культуры) народов Российской Федерации либо регистрационный номер учетной карты объекта, представляющего собой историко-культурную ценность, вид и наименование выявленного объекта культурного наследия	—
14.2	Реквизиты решений Правительства Российской Федерации, органов охраны объектов культурного наследия о включении объекта недвижимости в единый государственный реестр объектов культурного наследия (памятников истории и культуры) народов Российской Федерации либо об отнесении объекта недвижимости к выявленным объектам культурного наследия, подлежащим государственной охране	—
14.3	Реквизиты документа, на основании которого установлены требования к сохранению, содержанию и использованию объектов культурного наследия (памятников истории и культуры) народов Российской Федерации, требования к обеспечению доступа к таким объектам либо выявленному объекту культурного наследия	—

Обозначение (номер) помещения, машино-места на плане здания, сооружения, плане этажа 458

Кадастровый номер —

№ п/п	Наименование характеристики	Значение характеристики
1	2	3
1	**Вид объекта недвижимости (помещение, машино-место)**	Помещение
2	**Ранее присвоенный государственный учетный номер помещения, машино-места (кадастровый, инвентарный или условный номер)**	—

1	2	3
3	**Кадастровый номер исходного объекта недвижимости (объектов недвижимости)**	—
4	**Номер, тип этажа (этажей), на котором (которых) расположено помещение, машино-место**	4 Этаж
5	**Адрес помещения, машино-места**	—
	Местоположение помещения, машино-места	143180, Российская Федерация, Московская область, Одинцовский г.о., Звенигород г, 3 мкр, д 9, кв 458
	Дополнение местоположения помещения, машино-места	район Восточный
6	**Площадь помещения, машино-места (Р), м²**	38,8
7	**Назначение помещения**	жилое
8	**Вид жилого помещения (квартира, комната (в квартире), если жилое помещение расположено в многоквартирном доме**	квартира
9	**Вид (виды) разрешенного использования помещения**	—
10	**Наименование помещения**	—
11	**Кадастровый номер (при наличии) или обозначение на плане этажа (или поэтажном плане) квартиры, в которой расположена комната**	—
12	**Сведения об отнесении к общему имуществу в многоквартирном доме или к вспомогательным помещениям**	—
13	**Сведения об отнесении к специализированному жилищному фонду или к жилым помещениям наемного дома социального использования или наемного дома коммерческого использования**	—
14	**Сведения о включении помещения в единый государственный реестр объектов культурного наследия (памятников истории и культуры) народов Российской Федерации**	
14.1	Регистрационный номер, вид и наименование объекта недвижимости в едином государственном реестре объектов культурного наследия (памятников истории и культуры) народов Российской Федерации либо регистрационный номер учетной карты объекта, представляющего собой историко-культурную ценность, вид и наименование выявленного объекта культурного наследия	—
14.2	Реквизиты решений Правительства Российской Федерации, органов охраны объектов культурного наследия о включении объекта недвижимости в единый государственный реестр объектов культурного наследия (памятников истории и культуры) народов Российской Федерации либо об отнесении объекта недвижимости к выявленным объектам культурного наследия, подлежащим государственной охране	—
14.3	Реквизиты документа, на основании которого установлены требования к сохранению, содержанию и использованию объектов культурного наследия (памятников истории и культуры) народов Российской Федерации, требования к обеспечению доступа к таким объектам либо выявленному объекту культурного наследия	—

Обозначение (номер) помещения, машино-места на плане здания, сооружения, плане этажа 459

Кадастровый номер —

№ п/п	Наименование характеристики	Значение характеристики
1	2	3

1	2	3
1	**Вид объекта недвижимости (помещение, машино-место)**	Помещение
2	**Ранее присвоенный государственный учетный номер помещения, машино-места (кадастровый, инвентарный или условный номер)**	—
3	**Кадастровый номер исходного объекта недвижимости (объектов недвижимости)**	—
4	**Номер, тип этажа (этажей), на котором (которых) расположено помещение, машино-место**	4 Этаж
5	**Адрес помещения, машино-места**	—
	Местоположение помещения, машино-места	143180, Российская Федерация, Московская область, Одинцовский г.о., Звенигород г, 3 мкр, д 9, кв 459
	Дополнение местоположения помещения, машино-места	район Восточный
6	**Площадь помещения, машино-места (Р), м²**	38,8
7	**Назначение помещения**	жилое
8	**Вид жилого помещения (квартира, комната (в квартире), если жилое помещение расположено в многоквартирном доме**	квартира
9	**Вид (виды) разрешенного использования помещения**	—
10	**Наименование помещения**	—
11	**Кадастровый номер (при наличии) или обозначение на плане этажа (или поэтажном плане) квартиры, в которой расположена комната**	—
12	**Сведения об отнесении к общему имуществу в многоквартирном доме или к вспомогательным помещениям**	—
13	**Сведения об отнесении к специализированному жилищному фонду или к жилым помещениям наемного дома социального использования или наемного дома коммерческого использования**	—
14	**Сведения о включении помещения в единый государственный реестр объектов культурного наследия (памятников истории и культуры) народов Российской Федерации**	
14.1	Регистрационный номер, вид и наименование объекта недвижимости в едином государственном реестре объектов культурного наследия (памятников истории и культуры) народов Российской Федерации либо регистрационный номер учетной карты объекта, представляющего собой историко-культурную ценность, вид и наименование выявленного объекта культурного наследия	—
14.2	Реквизиты решений Правительства Российской Федерации, органов охраны объектов культурного наследия о включении объекта недвижимости в единый государственный реестр объектов культурного наследия (памятников истории и культуры) народов Российской Федерации либо об отнесении объекта недвижимости к выявленным объектам культурного наследия, подлежащим государственной охране	—
14.3	Реквизиты документа, на основании которого установлены требования к сохранению, содержанию и использованию объектов культурного наследия (памятников истории и культуры) народов Российской Федерации, требования к обеспечению доступа к таким объектам либо выявленному объекту культурного наследия	—

Обозначение (номер) помещения, машино-места на плане здания, сооружения, плане этажа	460
Кадастровый номер	—

№ п/п	Наименование характеристики	Значение характеристики
1	2	3
1	**Вид объекта недвижимости (помещение, машино-место)**	Помещение
2	**Ранее присвоенный государственный учетный номер помещения, машино-места (кадастровый, инвентарный или условный номер)**	—
3	**Кадастровый номер исходного объекта недвижимости (объектов недвижимости)**	—
4	**Номер, тип этажа (этажей), на котором (которых) расположено помещение, машино-место**	4 Этаж
5	**Адрес помещения, машино-места**	—
	Местоположение помещения, машино-места	143180, Российская Федерация, Московская область, Одинцовский г.о., Звенигород г, 3 мкр, д 9, кв 460
	Дополнение местоположения помещения, машино-места	район Восточный
6	**Площадь помещения, машино-места (Р), м²**	57,8
7	**Назначение помещения**	жилое
8	**Вид жилого помещения (квартира, комната (в квартире), если жилое помещение расположено в многоквартирном доме**	квартира
9	**Вид (виды) разрешенного использования помещения**	—
10	**Наименование помещения**	—
11	**Кадастровый номер (при наличии) или обозначение на плане этажа (или поэтажном плане) квартиры, в которой расположена комната**	—
12	**Сведения об отнесении к общему имуществу в многоквартирном доме или к вспомогательным помещениям**	—
13	**Сведения об отнесении к специализированному жилищному фонду или к жилым помещениям наемного дома социального использования или наемного дома коммерческого использования**	—
14	**Сведения о включении помещения в единый государственный реестр объектов культурного наследия (памятников истории и культуры) народов Российской Федерации**	
14.1	Регистрационный номер, вид и наименование объекта недвижимости в едином государственном реестре объектов культурного наследия (памятников истории и культуры) народов Российской Федерации либо регистрационный номер учетной карты объекта, представляющего собой историко-культурную ценность, вид и наименование выявленного объекта культурного наследия	—
14.2	Реквизиты решений Правительства Российской Федерации, органов охраны объектов культурного наследия о включении объекта недвижимости в единый государственный реестр объектов культурного наследия (памятников истории и культуры) народов Российской Федерации либо об отнесении объекта недвижимости к выявленным объектам культурного наследия, подлежащим государственной охране	—

1	2	3
14.3	Реквизиты документа, на основании которого установлены требования к сохранению, содержанию и использованию объектов культурного наследия (памятников истории и культуры) народов Российской Федерации, требования к обеспечению доступа к таким объектам либо выявленному объекту культурного наследия	—

Обозначение (номер) помещения, машино-места на плане здания, сооружения, плане этажа 461

Кадастровый номер —

№ п/п	Наименование характеристики	Значение характеристики
1	2	3
1	**Вид объекта недвижимости (помещение, машино-место)**	Помещение
2	**Ранее присвоенный государственный учетный номер помещения, машино-места (кадастровый, инвентарный или условный номер)**	—
3	**Кадастровый номер исходного объекта недвижимости (объектов недвижимости)**	—
4	**Номер, тип этажа (этажей), на котором (которых) расположено помещение, машино-место**	5 Этаж
5	**Адрес помещения, машино-места**	—
	Местоположение помещения, машино-места	143180, Российская Федерация, Московская область, Одинцовский г.о., Звенигород г, 3 мкр, д 9, кв 461
	Дополнение местоположения помещения, машино-места	район Восточный
6	**Площадь помещения, машино-места (Р), м²**	57,9
7	**Назначение помещения**	жилое
8	**Вид жилого помещения (квартира, комната (в квартире), если жилое помещение расположено в многоквартирном доме**	квартира
9	**Вид (виды) разрешенного использования помещения**	—
10	**Наименование помещения**	—
11	**Кадастровый номер (при наличии) или обозначение на плане этажа (или поэтажном плане) квартиры, в которой расположена комната**	—
12	**Сведения об отнесении к общему имуществу в многоквартирном доме или к вспомогательным помещениям**	—
13	**Сведения об отнесении к специализированному жилищному фонду или к жилым помещениям наемного дома социального использования или наемного дома коммерческого использования**	—
14	**Сведения о включении помещения в единый государственный реестр объектов культурного наследия (памятников истории и культуры) народов Российской Федерации**	
14.1	Регистрационный номер, вид и наименование объекта недвижимости в едином государственном реестре объектов культурного наследия (памятников истории и культуры) народов Российской Федерации либо регистрационный номер учетной карты объекта, представляющего собой историко-культурную ценность, вид и наименование выявленного объекта культурного наследия	—

1	2	3
14.2	Реквизиты решений Правительства Российской Федерации, органов охраны объектов культурного наследия о включении объекта недвижимости в единый государственный реестр объектов культурного наследия (памятников истории и культуры) народов Российской Федерации либо об отнесении объекта недвижимости к выявленным объектам культурного наследия, подлежащим государственной охране	—
14.3	Реквизиты документа, на основании которого установлены требования к сохранению, содержанию и использованию объектов культурного наследия (памятников истории и культуры) народов Российской Федерации, требования к обеспечению доступа к таким объектам либо выявленному объекту культурного наследия	—

Обозначение (номер) помещения, машино-места на плане здания, сооружения, плане этажа 462

Кадастровый номер —

№ п/п	Наименование характеристики	Значение характеристики
1	2	3
1	**Вид объекта недвижимости (помещение, машино-место)**	Помещение
2	**Ранее присвоенный государственный учетный номер помещения, машино-места (кадастровый, инвентарный или условный номер)**	—
3	**Кадастровый номер исходного объекта недвижимости (объектов недвижимости)**	—
4	**Номер, тип этажа (этажей), на котором (которых) расположено помещение, машино-место**	5 Этаж
5	**Адрес помещения, машино-места**	—
	Местоположение помещения, машино-места	143180, Российская Федерация, Московская область, Одинцовский г.о., Звенигород г, 3 мкр, д 9, кв 462
	Дополнение местоположения помещения, машино-места	район Восточный
6	**Площадь помещения, машино-места (Р), м²**	38,8
7	**Назначение помещения**	жилое
8	**Вид жилого помещения (квартира, комната (в квартире), если жилое помещение расположено в многоквартирном доме**	квартира
9	**Вид (виды) разрешенного использования помещения**	—
10	**Наименование помещения**	—
11	**Кадастровый номер (при наличии) или обозначение на плане этажа (или поэтажном плане) квартиры, в которой расположена комната**	—
12	**Сведения об отнесении к общему имуществу в многоквартирном доме или к вспомогательным помещениям**	—
13	**Сведения об отнесении к специализированному жилищному фонду или к жилым помещениям наемного дома социального использования или наемного дома коммерческого использования**	—
14	**Сведения о включении помещения в единый государственный реестр объектов культурного наследия (памятников истории и культуры) народов Российской Федерации**	

1	2	3
14.1	Регистрационный номер, вид и наименование объекта недвижимости в едином государственном реестре объектов культурного наследия (памятников истории и культуры) народов Российской Федерации либо регистрационный номер учетной карты объекта, представляющего собой историко-культурную ценность, вид и наименование выявленного объекта культурного наследия	—
14.2	Реквизиты решений Правительства Российской Федерации, органов охраны объектов культурного наследия о включении объекта недвижимости в единый государственный реестр объектов культурного наследия (памятников истории и культуры) народов Российской Федерации либо об отнесении объекта недвижимости к выявленным объектам культурного наследия, подлежащим государственной охране	—
14.3	Реквизиты документа, на основании которого установлены требования к сохранению, содержанию и использованию объектов культурного наследия (памятников истории и культуры) народов Российской Федерации, требования к обеспечению доступа к таким объектам либо выявленному объекту культурного наследия	—

Обозначение (номер) помещения, машино-места на плане здания, сооружения, плане этажа 463

Кадастровый номер —

№ п/п	Наименование характеристики	Значение характеристики
1	2	3
1	**Вид объекта недвижимости (помещение, машино-место)**	Помещение
2	**Ранее присвоенный государственный учетный номер помещения, машино-места (кадастровый, инвентарный или условный номер)**	—
3	**Кадастровый номер исходного объекта недвижимости (объектов недвижимости)**	—
4	**Номер, тип этажа (этажей), на котором (которых) расположено помещение, машино-место**	5 Этаж
5	**Адрес помещения, машино-места**	—
	Местоположение помещения, машино-места	143180, Российская Федерация, Московская область, Одинцовский г.о., Звенигород г, 3 мкр, д 9, кв 463
	Дополнение местоположения помещения, машино-места	район Восточный
6	**Площадь помещения, машино-места (Р), м²**	38,8
7	**Назначение помещения**	жилое
8	**Вид жилого помещения (квартира, комната (в квартире), если жилое помещение расположено в многоквартирном доме**	квартира
9	**Вид (виды) разрешенного использования помещения**	—
10	**Наименование помещения**	—
11	**Кадастровый номер (при наличии) или обозначение на плане этажа (или поэтажном плане) квартиры, в которой расположена комната**	—
12	**Сведения об отнесении к общему имуществу в многоквартирном доме или к вспомогательным помещениям**	—
13	**Сведения об отнесении к специализированному жилищному фонду или к жилым помещениям наемного дома социального использования или наемного дома коммерческого использования**	—

1	2	3
14	**Сведения о включении помещения в единый государственный реестр объектов культурного наследия (памятников истории и культуры) народов Российской Федерации**	
14.1	Регистрационный номер, вид и наименование объекта недвижимости в едином государственном реестре объектов культурного наследия (памятников истории и культуры) народов Российской Федерации либо регистрационный номер учетной карты объекта, представляющего собой историко-культурную ценность, вид и наименование выявленного объекта культурного наследия	—
14.2	Реквизиты решений Правительства Российской Федерации, органов охраны объектов культурного наследия о включении объекта недвижимости в единый государственный реестр объектов культурного наследия (памятников истории и культуры) народов Российской Федерации либо об отнесении объекта недвижимости к выявленным объектам культурного наследия, подлежащим государственной охране	—
14.3	Реквизиты документа, на основании которого установлены требования к сохранению, содержанию и использованию объектов культурного наследия (памятников истории и культуры) народов Российской Федерации, требования к обеспечению доступа к таким объектам либо выявленному объекту культурного наследия	—

Обозначение (номер) помещения, машино-места на плане здания, сооружения, плане этажа 464

Кадастровый номер —

№ п/п	Наименование характеристики	Значение характеристики
1	2	3
1	**Вид объекта недвижимости (помещение, машино-место)**	Помещение
2	**Ранее присвоенный государственный учетный номер помещения, машино-места (кадастровый, инвентарный или условный номер)**	—
3	**Кадастровый номер исходного объекта недвижимости (объектов недвижимости)**	—
4	**Номер, тип этажа (этажей), на котором (которых) расположено помещение, машино-место**	5 Этаж
5	**Адрес помещения, машино-места**	—
	Местоположение помещения, машино-места	143180, Российская Федерация, Московская область, Одинцовский г.о., Звенигород г, 3 мкр, д 9, кв 464
	Дополнение местоположения помещения, машино-места	район Восточный
6	**Площадь помещения, машино-места (Р), м²**	57,7
7	**Назначение помещения**	жилое
8	**Вид жилого помещения (квартира, комната (в квартире), если жилое помещение расположено в многоквартирном доме**	квартира
9	**Вид (виды) разрешенного использования помещения**	—
10	**Наименование помещения**	—
11	**Кадастровый номер (при наличии) или обозначение на плане этажа (или поэтажном плане) квартиры, в которой расположена комната**	—
12	**Сведения об отнесении к общему имуществу в многоквартирном доме или к вспомогательным помещениям**	—

1	2	3
13	**Сведения об отнесении к специализированному жилищному фонду или к жилым помещениям наемного дома социального использования или наемного дома коммерческого использования**	—
14	**Сведения о включении помещения в единый государственный реестр объектов культурного наследия (памятников истории и культуры) народов Российской Федерации**	
14.1	Регистрационный номер, вид и наименование объекта недвижимости в едином государственном реестре объектов культурного наследия (памятников истории и культуры) народов Российской Федерации либо регистрационный номер учетной карты объекта, представляющего собой историко-культурную ценность, вид и наименование выявленного объекта культурного наследия	—
14.2	Реквизиты решений Правительства Российской Федерации, органов охраны объектов культурного наследия о включении объекта недвижимости в единый государственный реестр объектов культурного наследия (памятников истории и культуры) народов Российской Федерации либо об отнесении объекта недвижимости к выявленным объектам культурного наследия, подлежащим государственной охране	—
14.3	Реквизиты документа, на основании которого установлены требования к сохранению, содержанию и использованию объектов культурного наследия (памятников истории и культуры) народов Российской Федерации, требования к обеспечению доступа к таким объектам либо выявленному объекту культурного наследия	—

Обозначение (номер) помещения, машино-места на плане здания, сооружения, плане этажа 465

Кадастровый номер —

№ п/п	Наименование характеристики	Значение характеристики
1	**2**	**3**
1	**Вид объекта недвижимости (помещение, машино-место)**	Помещение
2	**Ранее присвоенный государственный учетный номер помещения, машино-места (кадастровый, инвентарный или условный номер)**	—
3	**Кадастровый номер исходного объекта недвижимости (объектов недвижимости)**	—
4	**Номер, тип этажа (этажей), на котором (которых) расположено помещение, машино-место**	6 Этаж
5	**Адрес помещения, машино-места**	—
	Местоположение помещения, машино-места	143180, Российская Федерация, Московская область, Одинцовский г.о., Звенигород г, 3 мкр, д 9, кв 465
	Дополнение местоположения помещения, машино-места	район Восточный
6	**Площадь помещения, машино-места (Р), м²**	58,1
7	**Назначение помещения**	жилое
8	**Вид жилого помещения (квартира, комната (в квартире), если жилое помещение расположено в многоквартирном доме**	квартира
9	**Вид (виды) разрешенного использования помещения**	—
10	**Наименование помещения**	—

1	2	3
11	**Кадастровый номер (при наличии) или обозначение на плане этажа (или поэтажном плане) квартиры, в которой расположена комната**	—
12	**Сведения об отнесении к общему имуществу в многоквартирном доме или к вспомогательным помещениям**	—
13	**Сведения об отнесении к специализированному жилищному фонду или к жилым помещениям наемного дома социального использования или наемного дома коммерческого использования**	—
14	**Сведения о включении помещения в единый государственный реестр объектов культурного наследия (памятников истории и культуры) народов Российской Федерации**	
14.1	Регистрационный номер, вид и наименование объекта недвижимости в едином государственном реестре объектов культурного наследия (памятников истории и культуры) народов Российской Федерации либо регистрационный номер учетной карты объекта, представляющего собой историко-культурную ценность, вид и наименование выявленного объекта культурного наследия	—
14.2	Реквизиты решений Правительства Российской Федерации, органов охраны объектов культурного наследия о включении объекта недвижимости в единый государственный реестр объектов культурного наследия (памятников истории и культуры) народов Российской Федерации либо об отнесении объекта недвижимости к выявленным объектам культурного наследия, подлежащим государственной охране	—
14.3	Реквизиты документа, на основании которого установлены требования к сохранению, содержанию и использованию объектов культурного наследия (памятников истории и культуры) народов Российской Федерации, требования к обеспечению доступа к таким объектам либо выявленному объекту культурного наследия	—

Обозначение (номер) помещения, машино-места на плане здания, сооружения, плане этажа 466

Кадастровый номер —

№ п/п	Наименование характеристики	Значение характеристики
1	2	3
1	**Вид объекта недвижимости (помещение, машино-место)**	Помещение
2	**Ранее присвоенный государственный учетный номер помещения, машино-места (кадастровый, инвентарный или условный номер)**	—
3	**Кадастровый номер исходного объекта недвижимости (объектов недвижимости)**	—
4	**Номер, тип этажа (этажей), на котором (которых) расположено помещение, машино-место**	6 Этаж
5	**Адрес помещения, машино-места**	—
	Местоположение помещения, машино-места	143180, Российская Федерация, Московская область, Одинцовский г.о., Звенигород г, 3 мкр, д 9, кв 466
	Дополнение местоположения помещения, машино-места	район Восточный
6	**Площадь помещения, машино-места (Р), м²**	38,8
7	**Назначение помещения**	жилое

1	2	3
8	**Вид жилого помещения (квартира, комната (в квартире), если жилое помещение расположено в многоквартирном доме**	квартира
9	**Вид (виды) разрешенного использования помещения**	—
10	**Наименование помещения**	—
11	**Кадастровый номер (при наличии) или обозначение на плане этажа (или поэтажном плане) квартиры, в которой расположена комната**	—
12	**Сведения об отнесении к общему имуществу в многоквартирном доме или к вспомогательным помещениям**	—
13	**Сведения об отнесении к специализированному жилищному фонду или к жилым помещениям наемного дома социального использования или наемного дома коммерческого использования**	—
14	**Сведения о включении помещения в единый государственный реестр объектов культурного наследия (памятников истории и культуры) народов Российской Федерации**	
14.1	Регистрационный номер, вид и наименование объекта недвижимости в едином государственном реестре объектов культурного наследия (памятников истории и культуры) народов Российской Федерации либо регистрационный номер учетной карты объекта, представляющего собой историко-культурную ценность, вид и наименование выявленного объекта культурного наследия	—
14.2	Реквизиты решений Правительства Российской Федерации, органов охраны объектов культурного наследия о включении объекта недвижимости в единый государственный реестр объектов культурного наследия (памятников истории и культуры) народов Российской Федерации либо об отнесении объекта недвижимости к выявленным объектам культурного наследия, подлежащим государственной охране	—
14.3	Реквизиты документа, на основании которого установлены требования к сохранению, содержанию и использованию объектов культурного наследия (памятников истории и культуры) народов Российской Федерации, требования к обеспечению доступа к таким объектам либо выявленному объекту культурного наследия	—

Обозначение (номер) помещения, машино-места на плане здания, сооружения, плане этажа 467

Кадастровый номер —

№ п/п	Наименование характеристики	Значение характеристики
1	2	3
1	**Вид объекта недвижимости (помещение, машино-место)**	Помещение
2	**Ранее присвоенный государственный учетный номер помещения, машино-места (кадастровый, инвентарный или условный номер)**	—
3	**Кадастровый номер исходного объекта недвижимости (объектов недвижимости)**	—
4	**Номер, тип этажа (этажей), на котором (которых) расположено помещение, машино-место**	6 Этаж
5	**Адрес помещения, машино-места**	—

1	2	3
	Местоположение помещения, машино-места	143180, Российская Федерация, Московская область, Одинцовский г.о., Звенигород г, 3 мкр, д 9, кв 467
	Дополнение местоположения помещения, машино-места	район Восточный
6	**Площадь помещения, машино-места (Р), м²**	38,8
7	**Назначение помещения**	жилое
8	**Вид жилого помещения (квартира, комната (в квартире), если жилое помещение расположено в многоквартирном доме**	квартира
9	**Вид (виды) разрешенного использования помещения**	—
10	**Наименование помещения**	—
11	**Кадастровый номер (при наличии) или обозначение на плане этажа (или поэтажном плане) квартиры, в которой расположена комната**	—
12	**Сведения об отнесении к общему имуществу в многоквартирном доме или к вспомогательным помещениям**	—
13	**Сведения об отнесении к специализированному жилищному фонду или к жилым помещениям наемного дома социального использования или наемного дома коммерческого использования**	—
14	**Сведения о включении помещения в единый государственный реестр объектов культурного наследия (памятников истории и культуры) народов Российской Федерации**	
14.1	Регистрационный номер, вид и наименование объекта недвижимости в едином государственном реестре объектов культурного наследия (памятников истории и культуры) народов Российской Федерации либо регистрационный номер учетной карты объекта, представляющего собой историко-культурную ценность, вид и наименование выявленного объекта культурного наследия	—
14.2	Реквизиты решений Правительства Российской Федерации, органов охраны объектов культурного наследия о включении объекта недвижимости в единый государственный реестр объектов культурного наследия (памятников истории и культуры) народов Российской Федерации либо об отнесении объекта недвижимости к выявленным объектам культурного наследия, подлежащим государственной охране	—
14.3	Реквизиты документа, на основании которого установлены требования к сохранению, содержанию и использованию объектов культурного наследия (памятников истории и культуры) народов Российской Федерации, требования к обеспечению доступа к таким объектам либо выявленному объекту культурного наследия	—

Обозначение (номер) помещения, машино-места на плане здания, сооружения, плане этажа 468

Кадастровый номер —

№ п/п	Наименование характеристики	Значение характеристики
1	**2**	**3**
1	**Вид объекта недвижимости (помещение, машино-место)**	Помещение
2	**Ранее присвоенный государственный учетный номер помещения, машино-места (кадастровый, инвентарный или условный номер)**	—

1	2	3
3	**Кадастровый номер исходного объекта недвижимости (объектов недвижимости)**	—
4	**Номер, тип этажа (этажей), на котором (которых) расположено помещение, машино-место**	6 Этаж
5	**Адрес помещения, машино-места**	—
	Местоположение помещения, машино-места	143180, Российская Федерация, Московская область, Одинцовский г.о., Звенигород г, 3 мкр, д 9, кв 468
	Дополнение местоположения помещения, машино-места	район Восточный
6	**Площадь помещения, машино-места (Р), м²**	57,5
7	**Назначение помещения**	жилое
8	**Вид жилого помещения (квартира, комната (в квартире), если жилое помещение расположено в многоквартирном доме**	квартира
9	**Вид (виды) разрешенного использования помещения**	—
10	**Наименование помещения**	—
11	**Кадастровый номер (при наличии) или обозначение на плане этажа (или поэтажном плане) квартиры, в которой расположена комната**	—
12	**Сведения об отнесении к общему имуществу в многоквартирном доме или к вспомогательным помещениям**	—
13	**Сведения об отнесении к специализированному жилищному фонду или к жилым помещениям наемного дома социального использования или наемного дома коммерческого использования**	—
14	**Сведения о включении помещения в единый государственный реестр объектов культурного наследия (памятников истории и культуры) народов Российской Федерации**	
14.1	Регистрационный номер, вид и наименование объекта недвижимости в едином государственном реестре объектов культурного наследия (памятников истории и культуры) народов Российской Федерации либо регистрационный номер учетной карты объекта, представляющего собой историко-культурную ценность, вид и наименование выявленного объекта культурного наследия	—
14.2	Реквизиты решений Правительства Российской Федерации, органов охраны объектов культурного наследия о включении объекта недвижимости в единый государственный реестр объектов культурного наследия (памятников истории и культуры) народов Российской Федерации либо об отнесении объекта недвижимости к выявленным объектам культурного наследия, подлежащим государственной охране	—
14.3	Реквизиты документа, на основании которого установлены требования к сохранению, содержанию и использованию объектов культурного наследия (памятников истории и культуры) народов Российской Федерации, требования к обеспечению доступа к таким объектам либо выявленному объекту культурного наследия	—

Обозначение (номер) помещения, машино-места на плане здания, сооружения, плане этажа 469

Кадастровый номер —

№ п/п	Наименование характеристики	Значение характеристики
1	2	3

1	2	3
1	**Вид объекта недвижимости (помещение, машино-место)**	Помещение
2	**Ранее присвоенный государственный учетный номер помещения, машино-места (кадастровый, инвентарный или условный номер)**	—
3	**Кадастровый номер исходного объекта недвижимости (объектов недвижимости)**	—
4	**Номер, тип этажа (этажей), на котором (которых) расположено помещение, машино-место**	7 Этаж
5	**Адрес помещения, машино-места**	—
	Местоположение помещения, машино-места	143180, Российская Федерация, Московская область, Одинцовский г.о., Звенигород г, 3 мкр, д 9, кв 469
	Дополнение местоположения помещения, машино-места	район Восточный
6	**Площадь помещения, машино-места (Р), м²**	58,0
7	**Назначение помещения**	жилое
8	**Вид жилого помещения (квартира, комната (в квартире), если жилое помещение расположено в многоквартирном доме**	квартира
9	**Вид (виды) разрешенного использования помещения**	—
10	**Наименование помещения**	—
11	**Кадастровый номер (при наличии) или обозначение на плане этажа (или поэтажном плане) квартиры, в которой расположена комната**	—
12	**Сведения об отнесении к общему имуществу в многоквартирном доме или к вспомогательным помещениям**	—
13	**Сведения об отнесении к специализированному жилищному фонду или к жилым помещениям наемного дома социального использования или наемного дома коммерческого использования**	—
14	**Сведения о включении помещения в единый государственный реестр объектов культурного наследия (памятников истории и культуры) народов Российской Федерации**	
14.1	Регистрационный номер, вид и наименование объекта недвижимости в едином государственном реестре объектов культурного наследия (памятников истории и культуры) народов Российской Федерации либо регистрационный номер учетной карты объекта, представляющего собой историко-культурную ценность, вид и наименование выявленного объекта культурного наследия	—
14.2	Реквизиты решений Правительства Российской Федерации, органов охраны объектов культурного наследия о включении объекта недвижимости в единый государственный реестр объектов культурного наследия (памятников истории и культуры) народов Российской Федерации либо об отнесении объекта недвижимости к выявленным объектам культурного наследия, подлежащим государственной охране	—
14.3	Реквизиты документа, на основании которого установлены требования к сохранению, содержанию и использованию объектов культурного наследия (памятников истории и культуры) народов Российской Федерации, требования к обеспечению доступа к таким объектам либо выявленному объекту культурного наследия	—

Обозначение (номер) помещения, машино-места на плане здания, сооружения, плане этажа	470
Кадастровый номер	—

№ п/п	Наименование характеристики	Значение характеристики
1	2	3
1	**Вид объекта недвижимости (помещение, машино-место)**	Помещение
2	**Ранее присвоенный государственный учетный номер помещения, машино-места (кадастровый, инвентарный или условный номер)**	—
3	**Кадастровый номер исходного объекта недвижимости (объектов недвижимости)**	—
4	**Номер, тип этажа (этажей), на котором (которых) расположено помещение, машино-место**	7 Этаж
5	**Адрес помещения, машино-места**	—
	Местоположение помещения, машино-места	143180, Российская Федерация, Московская область, Одинцовский г.о., Звенигород г, 3 мкр, д 9, кв 470
	Дополнение местоположения помещения, машино-места	район Восточный
6	**Площадь помещения, машино-места (Р), м²**	38,8
7	**Назначение помещения**	жилое
8	**Вид жилого помещения (квартира, комната (в квартире), если жилое помещение расположено в многоквартирном доме**	квартира
9	**Вид (виды) разрешенного использования помещения**	—
10	**Наименование помещения**	—
11	**Кадастровый номер (при наличии) или обозначение на плане этажа (или поэтажном плане) квартиры, в которой расположена комната**	—
12	**Сведения об отнесении к общему имуществу в многоквартирном доме или к вспомогательным помещениям**	—
13	**Сведения об отнесении к специализированному жилищному фонду или к жилым помещениям наемного дома социального использования или наемного дома коммерческого использования**	—
14	**Сведения о включении помещения в единый государственный реестр объектов культурного наследия (памятников истории и культуры) народов Российской Федерации**	
14.1	Регистрационный номер, вид и наименование объекта недвижимости в едином государственном реестре объектов культурного наследия (памятников истории и культуры) народов Российской Федерации либо регистрационный номер учетной карты объекта, представляющего собой историко-культурную ценность, вид и наименование выявленного объекта культурного наследия	—
14.2	Реквизиты решений Правительства Российской Федерации, органов охраны объектов культурного наследия о включении объекта недвижимости в единый государственный реестр объектов культурного наследия (памятников истории и культуры) народов Российской Федерации либо об отнесении объекта недвижимости к выявленным объектам культурного наследия, подлежащим государственной охране	—

1	2	3
14.3	Реквизиты документа, на основании которого установлены требования к сохранению, содержанию и использованию объектов культурного наследия (памятников истории и культуры) народов Российской Федерации, требования к обеспечению доступа к таким объектам либо выявленному объекту культурного наследия	—

Обозначение (номер) помещения, машино-места на плане здания, сооружения, плане этажа 471

Кадастровый номер —

№ п/п	Наименование характеристики	Значение характеристики
1	2	3
1	**Вид объекта недвижимости (помещение, машино-место)**	Помещение
2	**Ранее присвоенный государственный учетный номер помещения, машино-места (кадастровый, инвентарный или условный номер)**	—
3	**Кадастровый номер исходного объекта недвижимости (объектов недвижимости)**	—
4	**Номер, тип этажа (этажей), на котором (которых) расположено помещение, машино-место**	7 Этаж
5	**Адрес помещения, машино-места**	—
	Местоположение помещения, машино-места	143180, Российская Федерация, Московская область, Одинцовский г.о., Звенигород г, 3 мкр, д 9, кв 471
	Дополнение местоположения помещения, машино-места	район Восточный
6	**Площадь помещения, машино-места (Р), м²**	38,8
7	**Назначение помещения**	жилое
8	**Вид жилого помещения (квартира, комната (в квартире), если жилое помещение расположено в многоквартирном доме**	квартира
9	**Вид (виды) разрешенного использования помещения**	—
10	**Наименование помещения**	—
11	**Кадастровый номер (при наличии) или обозначение на плане этажа (или поэтажном плане) квартиры, в которой расположена комната**	—
12	**Сведения об отнесении к общему имуществу в многоквартирном доме или к вспомогательным помещениям**	—
13	**Сведения об отнесении к специализированному жилищному фонду или к жилым помещениям наемного дома социального использования или наемного дома коммерческого использования**	—
14	**Сведения о включении помещения в единый государственный реестр объектов культурного наследия (памятников истории и культуры) народов Российской Федерации**	
14.1	Регистрационный номер, вид и наименование объекта недвижимости в едином государственном реестре объектов культурного наследия (памятников истории и культуры) народов Российской Федерации либо регистрационный номер учетной карты объекта, представляющего собой историко-культурную ценность, вид и наименование выявленного объекта культурного наследия	—

1	2	3
14.2	Реквизиты решений Правительства Российской Федерации, органов охраны объектов культурного наследия о включении объекта недвижимости в единый государственный реестр объектов культурного наследия (памятников истории и культуры) народов Российской Федерации либо об отнесении объекта недвижимости к выявленным объектам культурного наследия, подлежащим государственной охране	—
14.3	Реквизиты документа, на основании которого установлены требования к сохранению, содержанию и использованию объектов культурного наследия (памятников истории и культуры) народов Российской Федерации, требования к обеспечению доступа к таким объектам либо выявленному объекту культурного наследия	—

Обозначение (номер) помещения, машино-места на плане здания, сооружения, плане этажа 472

Кадастровый номер —

№ п/п	Наименование характеристики	Значение характеристики
1	2	3
1	**Вид объекта недвижимости (помещение, машино-место)**	Помещение
2	**Ранее присвоенный государственный учетный номер помещения, машино-места (кадастровый, инвентарный или условный номер)**	—
3	**Кадастровый номер исходного объекта недвижимости (объектов недвижимости)**	—
4	**Номер, тип этажа (этажей), на котором (которых) расположено помещение, машино-место**	7 Этаж
5	**Адрес помещения, машино-места**	—
	Местоположение помещения, машино-места	143180, Российская Федерация, Московская область, Одинцовский г.о., Звенигород г, 3 мкр, д 9, кв 472
	Дополнение местоположения помещения, машино-места	район Восточный
6	**Площадь помещения, машино-места (Р), м²**	57,8
7	**Назначение помещения**	жилое
8	**Вид жилого помещения (квартира, комната (в квартире), если жилое помещение расположено в многоквартирном доме**	квартира
9	**Вид (виды) разрешенного использования помещения**	—
10	**Наименование помещения**	—
11	**Кадастровый номер (при наличии) или обозначение на плане этажа (или поэтажном плане) квартиры, в которой расположена комната**	—
12	**Сведения об отнесении к общему имуществу в многоквартирном доме или к вспомогательным помещениям**	—
13	**Сведения об отнесении к специализированному жилищному фонду или к жилым помещениям наемного дома социального использования или наемного дома коммерческого использования**	—
14	**Сведения о включении помещения в единый государственный реестр объектов культурного наследия (памятников истории и культуры) народов Российской Федерации**	

1	2	3
14.1	Регистрационный номер, вид и наименование объекта недвижимости в едином государственном реестре объектов культурного наследия (памятников истории и культуры) народов Российской Федерации либо регистрационный номер учетной карты объекта, представляющего собой историко-культурную ценность, вид и наименование выявленного объекта культурного наследия	—
14.2	Реквизиты решений Правительства Российской Федерации, органов охраны объектов культурного наследия о включении объекта недвижимости в единый государственный реестр объектов культурного наследия (памятников истории и культуры) народов Российской Федерации либо об отнесении объекта недвижимости к выявленным объектам культурного наследия, подлежащим государственной охране	—
14.3	Реквизиты документа, на основании которого установлены требования к сохранению, содержанию и использованию объектов культурного наследия (памятников истории и культуры) народов Российской Федерации, требования к обеспечению доступа к таким объектам либо выявленному объекту культурного наследия	—

Обозначение (номер) помещения, машино-места на плане здания, сооружения, плане этажа 473

Кадастровый номер —

№ п/п	Наименование характеристики	Значение характеристики
1	2	3
1	**Вид объекта недвижимости (помещение, машино-место)**	Помещение
2	**Ранее присвоенный государственный учетный номер помещения, машино-места (кадастровый, инвентарный или условный номер)**	—
3	**Кадастровый номер исходного объекта недвижимости (объектов недвижимости)**	—
4	**Номер, тип этажа (этажей), на котором (которых) расположено помещение, машино-место**	8 Этаж
5	**Адрес помещения, машино-места**	—
	Местоположение помещения, машино-места	143180, Российская Федерация, Московская область, Одинцовский г.о., Звенигород г, 3 мкр, д 9, кв 473
	Дополнение местоположения помещения, машино-места	район Восточный
6	**Площадь помещения, машино-места (Р), м²**	57,8
7	**Назначение помещения**	жилое
8	**Вид жилого помещения (квартира, комната (в квартире), если жилое помещение расположено в многоквартирном доме**	квартира
9	**Вид (виды) разрешенного использования помещения**	—
10	**Наименование помещения**	—
11	**Кадастровый номер (при наличии) или обозначение на плане этажа (или поэтажном плане) квартиры, в которой расположена комната**	—
12	**Сведения об отнесении к общему имуществу в многоквартирном доме или к вспомогательным помещениям**	—
13	**Сведения об отнесении к специализированному жилищному фонду или к жилым помещениям наемного дома социального использования или наемного дома коммерческого использования**	—

1	2	3
14	**Сведения о включении помещения в единый государственный реестр объектов культурного наследия (памятников истории и культуры) народов Российской Федерации**	
14.1	Регистрационный номер, вид и наименование объекта недвижимости в едином государственном реестре объектов культурного наследия (памятников истории и культуры) народов Российской Федерации либо регистрационный номер учетной карты объекта, представляющего собой историко-культурную ценность, вид и наименование выявленного объекта культурного наследия	—
14.2	Реквизиты решений Правительства Российской Федерации, органов охраны объектов культурного наследия о включении объекта недвижимости в единый государственный реестр объектов культурного наследия (памятников истории и культуры) народов Российской Федерации либо об отнесении объекта недвижимости к выявленным объектам культурного наследия, подлежащим государственной охране	—
14.3	Реквизиты документа, на основании которого установлены требования к сохранению, содержанию и использованию объектов культурного наследия (памятников истории и культуры) народов Российской Федерации, требования к обеспечению доступа к таким объектам либо выявленному объекту культурного наследия	—

Обозначение (номер) помещения, машино-места на плане здания, сооружения, плане этажа 474

Кадастровый номер —

№ п/п	Наименование характеристики	Значение характеристики
1	2	3
1	**Вид объекта недвижимости (помещение, машино-место)**	Помещение
2	**Ранее присвоенный государственный учетный номер помещения, машино-места (кадастровый, инвентарный или условный номер)**	—
3	**Кадастровый номер исходного объекта недвижимости (объектов недвижимости)**	—
4	**Номер, тип этажа (этажей), на котором (которых) расположено помещение, машино-место**	8 Этаж
5	**Адрес помещения, машино-места**	—
	Местоположение помещения, машино-места	143180, Российская Федерация, Московская область, Одинцовский г.о., Звенигород г, 3 мкр, д 9, кв 474
	Дополнение местоположения помещения, машино-места	район Восточный
6	**Площадь помещения, машино-места (Р), м²**	38,8
7	**Назначение помещения**	жилое
8	**Вид жилого помещения (квартира, комната (в квартире), если жилое помещение расположено в многоквартирном доме**	квартира
9	**Вид (виды) разрешенного использования помещения**	—
10	**Наименование помещения**	—
11	**Кадастровый номер (при наличии) или обозначение на плане этажа (или поэтажном плане) квартиры, в которой расположена комната**	—
12	**Сведения об отнесении к общему имуществу в многоквартирном доме или к вспомогательным помещениям**	—

1	2	3
13	**Сведения об отнесении к специализированному жилищному фонду или к жилым помещениям наемного дома социального использования или наемного дома коммерческого использования**	—
14	**Сведения о включении помещения в единый государственный реестр объектов культурного наследия (памятников истории и культуры) народов Российской Федерации**	
14.1	Регистрационный номер, вид и наименование объекта недвижимости в едином государственном реестре объектов культурного наследия (памятников истории и культуры) народов Российской Федерации либо регистрационный номер учетной карты объекта, представляющего собой историко-культурную ценность, вид и наименование выявленного объекта культурного наследия	—
14.2	Реквизиты решений Правительства Российской Федерации, органов охраны объектов культурного наследия о включении объекта недвижимости в единый государственный реестр объектов культурного наследия (памятников истории и культуры) народов Российской Федерации либо об отнесении объекта недвижимости к выявленным объектам культурного наследия, подлежащим государственной охране	—
14.3	Реквизиты документа, на основании которого установлены требования к сохранению, содержанию и использованию объектов культурного наследия (памятников истории и культуры) народов Российской Федерации, требования к обеспечению доступа к таким объектам либо выявленному объекту культурного наследия	—

Обозначение (номер) помещения, машино-места на плане здания, сооружения, плане этажа 475

Кадастровый номер —

№ п/п	Наименование характеристики	Значение характеристики
1	**2**	**3**
1	**Вид объекта недвижимости (помещение, машино-место)**	Помещение
2	**Ранее присвоенный государственный учетный номер помещения, машино-места (кадастровый, инвентарный или условный номер)**	—
3	**Кадастровый номер исходного объекта недвижимости (объектов недвижимости)**	—
4	**Номер, тип этажа (этажей), на котором (которых) расположено помещение, машино-место**	8 Этаж
5	**Адрес помещения, машино-места**	—
	Местоположение помещения, машино-места	143180, Российская Федерация, Московская область, Одинцовский г.о., Звенигород г, 3 мкр, д 9, кв 475
	Дополнение местоположения помещения, машино-места	район Восточный
6	**Площадь помещения, машино-места (Р), м²**	38,8
7	**Назначение помещения**	жилое
8	**Вид жилого помещения (квартира, комната (в квартире), если жилое помещение расположено в многоквартирном доме**	квартира
9	**Вид (виды) разрешенного использования помещения**	—
10	**Наименование помещения**	—

1	2	3
11	**Кадастровый номер (при наличии) или обозначение на плане этажа (или поэтажном плане) квартиры, в которой расположена комната**	—
12	**Сведения об отнесении к общему имуществу в многоквартирном доме или к вспомогательным помещениям**	—
13	**Сведения об отнесении к специализированному жилищному фонду или к жилым помещениям наемного дома социального использования или наемного дома коммерческого использования**	—
14	**Сведения о включении помещения в единый государственный реестр объектов культурного наследия (памятников истории и культуры) народов Российской Федерации**	
14.1	Регистрационный номер, вид и наименование объекта недвижимости в едином государственном реестре объектов культурного наследия (памятников истории и культуры) народов Российской Федерации либо регистрационный номер учетной карты объекта, представляющего собой историко-культурную ценность, вид и наименование выявленного объекта культурного наследия	—
14.2	Реквизиты решений Правительства Российской Федерации, органов охраны объектов культурного наследия о включении объекта недвижимости в единый государственный реестр объектов культурного наследия (памятников истории и культуры) народов Российской Федерации либо об отнесении объекта недвижимости к выявленным объектам культурного наследия, подлежащим государственной охране	—
14.3	Реквизиты документа, на основании которого установлены требования к сохранению, содержанию и использованию объектов культурного наследия (памятников истории и культуры) народов Российской Федерации, требования к обеспечению доступа к таким объектам либо выявленному объекту культурного наследия	—

Обозначение (номер) помещения, машино-места на плане здания, сооружения, плане этажа 476

Кадастровый номер —

№ п/п	Наименование характеристики	Значение характеристики
1	2	3
1	**Вид объекта недвижимости (помещение, машино-место)**	Помещение
2	**Ранее присвоенный государственный учетный номер помещения, машино-места (кадастровый, инвентарный или условный номер)**	—
3	**Кадастровый номер исходного объекта недвижимости (объектов недвижимости)**	—
4	**Номер, тип этажа (этажей), на котором (которых) расположено помещение, машино-место**	8 Этаж
5	**Адрес помещения, машино-места**	—
	Местоположение помещения, машино-места	143180, Российская Федерация, Московская область, Одинцовский г.о., Звенигород г, 3 мкр, д 9, кв 476
	Дополнение местоположения помещения, машино-места	район Восточный
6	**Площадь помещения, машино-места (Р), м²**	57,8
7	**Назначение помещения**	жилое

1	2	3
8	**Вид жилого помещения (квартира, комната (в квартире), если жилое помещение расположено в многоквартирном доме**	квартира
9	**Вид (виды) разрешенного использования помещения**	—
10	**Наименование помещения**	—
11	**Кадастровый номер (при наличии) или обозначение на плане этажа (или поэтажном плане) квартиры, в которой расположена комната**	—
12	**Сведения об отнесении к общему имуществу в многоквартирном доме или к вспомогательным помещениям**	—
13	**Сведения об отнесении к специализированному жилищному фонду или к жилым помещениям наемного дома социального использования или наемного дома коммерческого использования**	—
14	**Сведения о включении помещения в единый государственный реестр объектов культурного наследия (памятников истории и культуры) народов Российской Федерации**	
14.1	Регистрационный номер, вид и наименование объекта недвижимости в едином государственном реестре объектов культурного наследия (памятников истории и культуры) народов Российской Федерации либо регистрационный номер учетной карты объекта, представляющего собой историко-культурную ценность, вид и наименование выявленного объекта культурного наследия	—
14.2	Реквизиты решений Правительства Российской Федерации, органов охраны объектов культурного наследия о включении объекта недвижимости в единый государственный реестр объектов культурного наследия (памятников истории и культуры) народов Российской Федерации либо об отнесении объекта недвижимости к выявленным объектам культурного наследия, подлежащим государственной охране	—
14.3	Реквизиты документа, на основании которого установлены требования к сохранению, содержанию и использованию объектов культурного наследия (памятников истории и культуры) народов Российской Федерации, требования к обеспечению доступа к таким объектам либо выявленному объекту культурного наследия	—

Обозначение (номер) помещения, машино-места на плане здания, сооружения, плане этажа 477

Кадастровый номер —

№ п/п	Наименование характеристики	Значение характеристики
1	2	3
1	**Вид объекта недвижимости (помещение, машино-место)**	Помещение
2	**Ранее присвоенный государственный учетный номер помещения, машино-места (кадастровый, инвентарный или условный номер)**	—
3	**Кадастровый номер исходного объекта недвижимости (объектов недвижимости)**	—
4	**Номер, тип этажа (этажей), на котором (которых) расположено помещение, машино-место**	9 Этаж
5	**Адрес помещения, машино-места**	—

1	2	3
	Местоположение помещения, машино-места	143180, Российская Федерация, Московская область, Одинцовский г.о., Звенигород г, 3 мкр, д 9, кв 477
	Дополнение местоположения помещения, машино-места	район Восточный
6	**Площадь помещения, машино-места (Р), м²**	56,3
7	**Назначение помещения**	жилое
8	**Вид жилого помещения (квартира, комната (в квартире), если жилое помещение расположено в многоквартирном доме**	квартира
9	**Вид (виды) разрешенного использования помещения**	—
10	**Наименование помещения**	—
11	**Кадастровый номер (при наличии) или обозначение на плане этажа (или поэтажном плане) квартиры, в которой расположена комната**	—
12	**Сведения об отнесении к общему имуществу в многоквартирном доме или к вспомогательным помещениям**	—
13	**Сведения об отнесении к специализированному жилищному фонду или к жилым помещениям наемного дома социального использования или наемного дома коммерческого использования**	—
14	**Сведения о включении помещения в единый государственный реестр объектов культурного наследия (памятников истории и культуры) народов Российской Федерации**	
14.1	Регистрационный номер, вид и наименование объекта недвижимости в едином государственном реестре объектов культурного наследия (памятников истории и культуры) народов Российской Федерации либо регистрационный номер учетной карты объекта, представляющего собой историко-культурную ценность, вид и наименование выявленного объекта культурного наследия	—
14.2	Реквизиты решений Правительства Российской Федерации, органов охраны объектов культурного наследия о включении объекта недвижимости в единый государственный реестр объектов культурного наследия (памятников истории и культуры) народов Российской Федерации либо об отнесении объекта недвижимости к выявленным объектам культурного наследия, подлежащим государственной охране	—
14.3	Реквизиты документа, на основании которого установлены требования к сохранению, содержанию и использованию объектов культурного наследия (памятников истории и культуры) народов Российской Федерации, требования к обеспечению доступа к таким объектам либо выявленному объекту культурного наследия	—

Обозначение (номер) помещения, машино-места на плане здания, сооружения, плане этажа 478

Кадастровый номер —

№ п/п	Наименование характеристики	Значение характеристики
1	2	3
1	**Вид объекта недвижимости (помещение, машино-место)**	Помещение
2	**Ранее присвоенный государственный учетный номер помещения, машино-места (кадастровый, инвентарный или условный номер)**	—

1	2	3
3	**Кадастровый номер исходного объекта недвижимости (объектов недвижимости)**	—
4	**Номер, тип этажа (этажей), на котором (которых) расположено помещение, машино-место**	9 Этаж
5	**Адрес помещения, машино-места**	—
	Местоположение помещения, машино-места	143180, Российская Федерация, Московская область, Одинцовский г.о., Звенигород г, 3 мкр, д 9, кв 478
	Дополнение местоположения помещения, машино-места	район Восточный
6	**Площадь помещения, машино-места (Р), м²**	38,8
7	**Назначение помещения**	жилое
8	**Вид жилого помещения (квартира, комната (в квартире), если жилое помещение расположено в многоквартирном доме**	квартира
9	**Вид (виды) разрешенного использования помещения**	—
10	**Наименование помещения**	—
11	**Кадастровый номер (при наличии) или обозначение на плане этажа (или поэтажном плане) квартиры, в которой расположена комната**	—
12	**Сведения об отнесении к общему имуществу в многоквартирном доме или к вспомогательным помещениям**	—
13	**Сведения об отнесении к специализированному жилищному фонду или к жилым помещениям наемного дома социального использования или наемного дома коммерческого использования**	—
14	**Сведения о включении помещения в единый государственный реестр объектов культурного наследия (памятников истории и культуры) народов Российской Федерации**	
14.1	Регистрационный номер, вид и наименование объекта недвижимости в едином государственном реестре объектов культурного наследия (памятников истории и культуры) народов Российской Федерации либо регистрационный номер учетной карты объекта, представляющего собой историко-культурную ценность, вид и наименование выявленного объекта культурного наследия	—
14.2	Реквизиты решений Правительства Российской Федерации, органов охраны объектов культурного наследия о включении объекта недвижимости в единый государственный реестр объектов культурного наследия (памятников истории и культуры) народов Российской Федерации либо об отнесении объекта недвижимости к выявленным объектам культурного наследия, подлежащим государственной охране	—
14.3	Реквизиты документа, на основании которого установлены требования к сохранению, содержанию и использованию объектов культурного наследия (памятников истории и культуры) народов Российской Федерации, требования к обеспечению доступа к таким объектам либо выявленному объекту культурного наследия	—

Обозначение (номер) помещения, машино-места на плане здания, сооружения, плане этажа 479

Кадастровый номер —

№ п/п	Наименование характеристики	Значение характеристики
1	2	3

1	2	3
1	**Вид объекта недвижимости (помещение, машино-место)**	Помещение
2	**Ранее присвоенный государственный учетный номер помещения, машино-места (кадастровый, инвентарный или условный номер)**	—
3	**Кадастровый номер исходного объекта недвижимости (объектов недвижимости)**	—
4	**Номер, тип этажа (этажей), на котором (которых) расположено помещение, машино-место**	9 Этаж
5	**Адрес помещения, машино-места**	—
	Местоположение помещения, машино-места	143180, Российская Федерация, Московская область, Одинцовский г.о., Звенигород г, 3 мкр, д 9, кв 479
	Дополнение местоположения помещения, машино-места	район Восточный
6	**Площадь помещения, машино-места (Р), м²**	38,8
7	**Назначение помещения**	жилое
8	**Вид жилого помещения (квартира, комната (в квартире), если жилое помещение расположено в многоквартирном доме**	квартира
9	**Вид (виды) разрешенного использования помещения**	—
10	**Наименование помещения**	—
11	**Кадастровый номер (при наличии) или обозначение на плане этажа (или поэтажном плане) квартиры, в которой расположена комната**	—
12	**Сведения об отнесении к общему имуществу в многоквартирном доме или к вспомогательным помещениям**	—
13	**Сведения об отнесении к специализированному жилищному фонду или к жилым помещениям наемного дома социального использования или наемного дома коммерческого использования**	—
14	**Сведения о включении помещения в единый государственный реестр объектов культурного наследия (памятников истории и культуры) народов Российской Федерации**	
14.1	Регистрационный номер, вид и наименование объекта недвижимости в едином государственном реестре объектов культурного наследия (памятников истории и культуры) народов Российской Федерации либо регистрационный номер учетной карты объекта, представляющего собой историко-культурную ценность, вид и наименование выявленного объекта культурного наследия	—
14.2	Реквизиты решений Правительства Российской Федерации, органов охраны объектов культурного наследия о включении объекта недвижимости в единый государственный реестр объектов культурного наследия (памятников истории и культуры) народов Российской Федерации либо об отнесении объекта недвижимости к выявленным объектам культурного наследия, подлежащим государственной охране	—
14.3	Реквизиты документа, на основании которого установлены требования к сохранению, содержанию и использованию объектов культурного наследия (памятников истории и культуры) народов Российской Федерации, требования к обеспечению доступа к таким объектам либо выявленному объекту культурного наследия	—

Обозначение (номер) помещения, машино-места на плане здания, сооружения, плане этажа	480
Кадастровый номер	—

№ п/п	Наименование характеристики	Значение характеристики
1	2	3
1	**Вид объекта недвижимости (помещение, машино-место)**	Помещение
2	**Ранее присвоенный государственный учетный номер помещения, машино-места (кадастровый, инвентарный или условный номер)**	—
3	**Кадастровый номер исходного объекта недвижимости (объектов недвижимости)**	—
4	**Номер, тип этажа (этажей), на котором (которых) расположено помещение, машино-место**	9 Этаж
5	**Адрес помещения, машино-места**	—
	Местоположение помещения, машино-места	143180, Российская Федерация, Московская область, Одинцовский г.о., Звенигород г, 3 мкр, д 9, кв 480
	Дополнение местоположения помещения, машино-места	район Восточный
6	**Площадь помещения, машино-места (Р), м²**	57,9
7	**Назначение помещения**	жилое
8	**Вид жилого помещения (квартира, комната (в квартире), если жилое помещение расположено в многоквартирном доме**	квартира
9	**Вид (виды) разрешенного использования помещения**	—
10	**Наименование помещения**	—
11	**Кадастровый номер (при наличии) или обозначение на плане этажа (или поэтажном плане) квартиры, в которой расположена комната**	—
12	**Сведения об отнесении к общему имуществу в многоквартирном доме или к вспомогательным помещениям**	—
13	**Сведения об отнесении к специализированному жилищному фонду или к жилым помещениям наемного дома социального использования или наемного дома коммерческого использования**	—
14	**Сведения о включении помещения в единый государственный реестр объектов культурного наследия (памятников истории и культуры) народов Российской Федерации**	
14.1	Регистрационный номер, вид и наименование объекта недвижимости в едином государственном реестре объектов культурного наследия (памятников истории и культуры) народов Российской Федерации либо регистрационный номер учетной карты объекта, представляющего собой историко-культурную ценность, вид и наименование выявленного объекта культурного наследия	—
14.2	Реквизиты решений Правительства Российской Федерации, органов охраны объектов культурного наследия о включении объекта недвижимости в единый государственный реестр объектов культурного наследия (памятников истории и культуры) народов Российской Федерации либо об отнесении объекта недвижимости к выявленным объектам культурного наследия, подлежащим государственной охране	—

1	2	3
14.3	Реквизиты документа, на основании которого установлены требования к сохранению, содержанию и использованию объектов культурного наследия (памятников истории и культуры) народов Российской Федерации, требования к обеспечению доступа к таким объектам либо выявленному объекту культурного наследия	—

Обозначение (номер) помещения, машино-места на плане здания, сооружения, плане этажа 481

Кадастровый номер —

№ п/п	Наименование характеристики	Значение характеристики
1	2	3
1	**Вид объекта недвижимости (помещение, машино-место)**	Помещение
2	**Ранее присвоенный государственный учетный номер помещения, машино-места (кадастровый, инвентарный или условный номер)**	—
3	**Кадастровый номер исходного объекта недвижимости (объектов недвижимости)**	—
4	**Номер, тип этажа (этажей), на котором (которых) расположено помещение, машино-место**	10 Этаж
5	**Адрес помещения, машино-места**	—
	Местоположение помещения, машино-места	143180, Российская Федерация, Московская область, Одинцовский г.о., Звенигород г, 3 мкр, д 9, кв 481
	Дополнение местоположения помещения, машино-места	район Восточный
6	**Площадь помещения, машино-места (Р), м²**	57,8
7	**Назначение помещения**	жилое
8	**Вид жилого помещения (квартира, комната (в квартире), если жилое помещение расположено в многоквартирном доме**	квартира
9	**Вид (виды) разрешенного использования помещения**	—
10	**Наименование помещения**	—
11	**Кадастровый номер (при наличии) или обозначение на плане этажа (или поэтажном плане) квартиры, в которой расположена комната**	—
12	**Сведения об отнесении к общему имуществу в многоквартирном доме или к вспомогательным помещениям**	—
13	**Сведения об отнесении к специализированному жилищному фонду или к жилым помещениям наемного дома социального использования или наемного дома коммерческого использования**	—
14	**Сведения о включении помещения в единый государственный реестр объектов культурного наследия (памятников истории и культуры) народов Российской Федерации**	
14.1	Регистрационный номер, вид и наименование объекта недвижимости в едином государственном реестре объектов культурного наследия (памятников истории и культуры) народов Российской Федерации либо регистрационный номер учетной карты объекта, представляющего собой историко-культурную ценность, вид и наименование выявленного объекта культурного наследия	—

1	2	3
14.2	Реквизиты решений Правительства Российской Федерации, органов охраны объектов культурного наследия о включении объекта недвижимости в единый государственный реестр объектов культурного наследия (памятников истории и культуры) народов Российской Федерации либо об отнесении объекта недвижимости к выявленным объектам культурного наследия, подлежащим государственной охране	—
14.3	Реквизиты документа, на основании которого установлены требования к сохранению, содержанию и использованию объектов культурного наследия (памятников истории и культуры) народов Российской Федерации, требования к обеспечению доступа к таким объектам либо выявленному объекту культурного наследия	—

Обозначение (номер) помещения, машино-места на плане здания, сооружения, плане этажа 482

Кадастровый номер —

№ п/п	Наименование характеристики	Значение характеристики
1	2	3
1	**Вид объекта недвижимости (помещение, машино-место)**	Помещение
2	**Ранее присвоенный государственный учетный номер помещения, машино-места (кадастровый, инвентарный или условный номер)**	—
3	**Кадастровый номер исходного объекта недвижимости (объектов недвижимости)**	—
4	**Номер, тип этажа (этажей), на котором (которых) расположено помещение, машино-место**	10 Этаж
5	**Адрес помещения, машино-места**	—
	Местоположение помещения, машино-места	143180, Российская Федерация, Московская область, Одинцовский г.о., Звенигород г, 3 мкр, д 9, кв 482
	Дополнение местоположения помещения, машино-места	район Восточный
6	**Площадь помещения, машино-места (Р), м²**	38,8
7	**Назначение помещения**	жилое
8	**Вид жилого помещения (квартира, комната (в квартире), если жилое помещение расположено в многоквартирном доме**	квартира
9	**Вид (виды) разрешенного использования помещения**	—
10	**Наименование помещения**	—
11	**Кадастровый номер (при наличии) или обозначение на плане этажа (или поэтажном плане) квартиры, в которой расположена комната**	—
12	**Сведения об отнесении к общему имуществу в многоквартирном доме или к вспомогательным помещениям**	—
13	**Сведения об отнесении к специализированному жилищному фонду или к жилым помещениям наемного дома социального использования или наемного дома коммерческого использования**	—
14	**Сведения о включении помещения в единый государственный реестр объектов культурного наследия (памятников истории и культуры) народов Российской Федерации**	

1	2	3
14.1	Регистрационный номер, вид и наименование объекта недвижимости в едином государственном реестре объектов культурного наследия (памятников истории и культуры) народов Российской Федерации либо регистрационный номер учетной карты объекта, представляющего собой историко-культурную ценность, вид и наименование выявленного объекта культурного наследия	—
14.2	Реквизиты решений Правительства Российской Федерации, органов охраны объектов культурного наследия о включении объекта недвижимости в единый государственный реестр объектов культурного наследия (памятников истории и культуры) народов Российской Федерации либо об отнесении объекта недвижимости к выявленным объектам культурного наследия, подлежащим государственной охране	—
14.3	Реквизиты документа, на основании которого установлены требования к сохранению, содержанию и использованию объектов культурного наследия (памятников истории и культуры) народов Российской Федерации, требования к обеспечению доступа к таким объектам либо выявленному объекту культурного наследия	—

Обозначение (номер) помещения, машино-места на плане здания, сооружения, плане этажа 483

Кадастровый номер —

№ п/п	Наименование характеристики	Значение характеристики
1	2	3
1	**Вид объекта недвижимости (помещение, машино-место)**	Помещение
2	**Ранее присвоенный государственный учетный номер помещения, машино-места (кадастровый, инвентарный или условный номер)**	—
3	**Кадастровый номер исходного объекта недвижимости (объектов недвижимости)**	—
4	**Номер, тип этажа (этажей), на котором (которых) расположено помещение, машино-место**	10 Этаж
5	**Адрес помещения, машино-места**	—
	Местоположение помещения, машино-места	143180, Российская Федерация, Московская область, Одинцовский г.о., Звенигород г, 3 мкр, д 9, кв 483
	Дополнение местоположения помещения, машино-места	район Восточный
6	**Площадь помещения, машино-места (Р), м²**	38,8
7	**Назначение помещения**	жилое
8	**Вид жилого помещения (квартира, комната (в квартире), если жилое помещение расположено в многоквартирном доме**	квартира
9	**Вид (виды) разрешенного использования помещения**	—
10	**Наименование помещения**	—
11	**Кадастровый номер (при наличии) или обозначение на плане этажа (или поэтажном плане) квартиры, в которой расположена комната**	—
12	**Сведения об отнесении к общему имуществу в многоквартирном доме или к вспомогательным помещениям**	—
13	**Сведения об отнесении к специализированному жилищному фонду или к жилым помещениям наемного дома социального использования или наемного дома коммерческого использования**	—

1	2	3
14	**Сведения о включении помещения в единый государственный реестр объектов культурного наследия (памятников истории и культуры) народов Российской Федерации**	
14.1	Регистрационный номер, вид и наименование объекта недвижимости в едином государственном реестре объектов культурного наследия (памятников истории и культуры) народов Российской Федерации либо регистрационный номер учетной карты объекта, представляющего собой историко-культурную ценность, вид и наименование выявленного объекта культурного наследия	—
14.2	Реквизиты решений Правительства Российской Федерации, органов охраны объектов культурного наследия о включении объекта недвижимости в единый государственный реестр объектов культурного наследия (памятников истории и культуры) народов Российской Федерации либо об отнесении объекта недвижимости к выявленным объектам культурного наследия, подлежащим государственной охране	—
14.3	Реквизиты документа, на основании которого установлены требования к сохранению, содержанию и использованию объектов культурного наследия (памятников истории и культуры) народов Российской Федерации, требования к обеспечению доступа к таким объектам либо выявленному объекту культурного наследия	—

Обозначение (номер) помещения, машино-места на плане здания, сооружения, плане этажа 484

Кадастровый номер —

№ п/п	Наименование характеристики	Значение характеристики
1	2	3
1	**Вид объекта недвижимости (помещение, машино-место)**	Помещение
2	**Ранее присвоенный государственный учетный номер помещения, машино-места (кадастровый, инвентарный или условный номер)**	—
3	**Кадастровый номер исходного объекта недвижимости (объектов недвижимости)**	—
4	**Номер, тип этажа (этажей), на котором (которых) расположено помещение, машино-место**	10 Этаж
5	**Адрес помещения, машино-места**	—
	Местоположение помещения, машино-места	143180, Российская Федерация, Московская область, Одинцовский г.о., Звенигород г, 3 мкр, д 9, кв 484
	Дополнение местоположения помещения, машино-места	район Восточный
6	**Площадь помещения, машино-места (Р), м²**	57,7
7	**Назначение помещения**	жилое
8	**Вид жилого помещения (квартира, комната (в квартире), если жилое помещение расположено в многоквартирном доме**	квартира
9	**Вид (виды) разрешенного использования помещения**	—
10	**Наименование помещения**	—
11	**Кадастровый номер (при наличии) или обозначение на плане этажа (или поэтажном плане) квартиры, в которой расположена комната**	—
12	**Сведения об отнесении к общему имуществу в многоквартирном доме или к вспомогательным помещениям**	—

1	2	3
13	**Сведения об отнесении к специализированному жилищному фонду или к жилым помещениям наемного дома социального использования или наемного дома коммерческого использования**	—
14	**Сведения о включении помещения в единый государственный реестр объектов культурного наследия (памятников истории и культуры) народов Российской Федерации**	
14.1	Регистрационный номер, вид и наименование объекта недвижимости в едином государственном реестре объектов культурного наследия (памятников истории и культуры) народов Российской Федерации либо регистрационный номер учетной карты объекта, представляющего собой историко-культурную ценность, вид и наименование выявленного объекта культурного наследия	—
14.2	Реквизиты решений Правительства Российской Федерации, органов охраны объектов культурного наследия о включении объекта недвижимости в единый государственный реестр объектов культурного наследия (памятников истории и культуры) народов Российской Федерации либо об отнесении объекта недвижимости к выявленным объектам культурного наследия, подлежащим государственной охране	—
14.3	Реквизиты документа, на основании которого установлены требования к сохранению, содержанию и использованию объектов культурного наследия (памятников истории и культуры) народов Российской Федерации, требования к обеспечению доступа к таким объектам либо выявленному объекту культурного наследия	—

Обозначение (номер) помещения, машино-места на плане здания, сооружения, плане этажа 485

Кадастровый номер —

№ п/п	Наименование характеристики	Значение характеристики
1	2	3
1	**Вид объекта недвижимости (помещение, машино-место)**	Помещение
2	**Ранее присвоенный государственный учетный номер помещения, машино-места (кадастровый, инвентарный или условный номер)**	—
3	**Кадастровый номер исходного объекта недвижимости (объектов недвижимости)**	—
4	**Номер, тип этажа (этажей), на котором (которых) расположено помещение, машино-место**	11 Этаж
5	**Адрес помещения, машино-места**	—
	Местоположение помещения, машино-места	143180, Российская Федерация, Московская область, Одинцовский г.о., Звенигород г, 3 мкр, д 9, кв 485
	Дополнение местоположения помещения, машино-места	район Восточный
6	**Площадь помещения, машино-места (Р), м²**	57,8
7	**Назначение помещения**	жилое
8	**Вид жилого помещения (квартира, комната (в квартире), если жилое помещение расположено в многоквартирном доме**	квартира
9	**Вид (виды) разрешенного использования помещения**	—
10	**Наименование помещения**	—

1	2	3
11	**Кадастровый номер (при наличии) или обозначение на плане этажа (или поэтажном плане) квартиры, в которой расположена комната**	—
12	**Сведения об отнесении к общему имуществу в многоквартирном доме или к вспомогательным помещениям**	—
13	**Сведения об отнесении к специализированному жилищному фонду или к жилым помещениям наемного дома социального использования или наемного дома коммерческого использования**	—
14	**Сведения о включении помещения в единый государственный реестр объектов культурного наследия (памятников истории и культуры) народов Российской Федерации**	
14.1	Регистрационный номер, вид и наименование объекта недвижимости в едином государственном реестре объектов культурного наследия (памятников истории и культуры) народов Российской Федерации либо регистрационный номер учетной карты объекта, представляющего собой историко-культурную ценность, вид и наименование выявленного объекта культурного наследия	—
14.2	Реквизиты решений Правительства Российской Федерации, органов охраны объектов культурного наследия о включении объекта недвижимости в единый государственный реестр объектов культурного наследия (памятников истории и культуры) народов Российской Федерации либо об отнесении объекта недвижимости к выявленным объектам культурного наследия, подлежащим государственной охране	—
14.3	Реквизиты документа, на основании которого установлены требования к сохранению, содержанию и использованию объектов культурного наследия (памятников истории и культуры) народов Российской Федерации, требования к обеспечению доступа к таким объектам либо выявленному объекту культурного наследия	—

Обозначение (номер) помещения, машино-места на плане здания, сооружения, плане этажа 486

Кадастровый номер —

№ п/п	Наименование характеристики	Значение характеристики
1	2	3
1	**Вид объекта недвижимости (помещение, машино-место)**	Помещение
2	**Ранее присвоенный государственный учетный номер помещения, машино-места (кадастровый, инвентарный или условный номер)**	—
3	**Кадастровый номер исходного объекта недвижимости (объектов недвижимости)**	—
4	**Номер, тип этажа (этажей), на котором (которых) расположено помещение, машино-место**	11 Этаж
5	**Адрес помещения, машино-места**	—
	Местоположение помещения, машино-места	143180, Российская Федерация, Московская область, Одинцовский г.о., Звенигород г, 3 мкр, д 9, кв 486
	Дополнение местоположения помещения, машино-места	район Восточный
6	**Площадь помещения, машино-места (Р), м²**	38,8
7	**Назначение помещения**	жилое

1	2	3
8	**Вид жилого помещения (квартира, комната (в квартире), если жилое помещение расположено в многоквартирном доме**	квартира
9	**Вид (виды) разрешенного использования помещения**	—
10	**Наименование помещения**	—
11	**Кадастровый номер (при наличии) или обозначение на плане этажа (или поэтажном плане) квартиры, в которой расположена комната**	—
12	**Сведения об отнесении к общему имуществу в многоквартирном доме или к вспомогательным помещениям**	—
13	**Сведения об отнесении к специализированному жилищному фонду или к жилым помещениям наемного дома социального использования или наемного дома коммерческого использования**	—
14	**Сведения о включении помещения в единый государственный реестр объектов культурного наследия (памятников истории и культуры) народов Российской Федерации**	
14.1	Регистрационный номер, вид и наименование объекта недвижимости в едином государственном реестре объектов культурного наследия (памятников истории и культуры) народов Российской Федерации либо регистрационный номер учетной карты объекта, представляющего собой историко-культурную ценность, вид и наименование выявленного объекта культурного наследия	—
14.2	Реквизиты решений Правительства Российской Федерации, органов охраны объектов культурного наследия о включении объекта недвижимости в единый государственный реестр объектов культурного наследия (памятников истории и культуры) народов Российской Федерации либо об отнесении объекта недвижимости к выявленным объектам культурного наследия, подлежащим государственной охране	—
14.3	Реквизиты документа, на основании которого установлены требования к сохранению, содержанию и использованию объектов культурного наследия (памятников истории и культуры) народов Российской Федерации, требования к обеспечению доступа к таким объектам либо выявленному объекту культурного наследия	—

Обозначение (номер) помещения, машино-места на плане здания, сооружения, плане этажа 487

Кадастровый номер —

№ п/п	Наименование характеристики	Значение характеристики
1	2	3
1	**Вид объекта недвижимости (помещение, машино-место)**	Помещение
2	**Ранее присвоенный государственный учетный номер помещения, машино-места (кадастровый, инвентарный или условный номер)**	—
3	**Кадастровый номер исходного объекта недвижимости (объектов недвижимости)**	—
4	**Номер, тип этажа (этажей), на котором (которых) расположено помещение, машино-место**	11 Этаж
5	**Адрес помещения, машино-места**	—

1	2	3
	Местоположение помещения, машино-места	143180, Российская Федерация, Московская область, Одинцовский г.о., Звенигород г, 3 мкр, д 9, кв 487
	Дополнение местоположения помещения, машино-места	район Восточный
6	**Площадь помещения, машино-места (Р), м²**	38,8
7	**Назначение помещения**	жилое
8	**Вид жилого помещения (квартира, комната (в квартире), если жилое помещение расположено в многоквартирном доме**	квартира
9	**Вид (виды) разрешенного использования помещения**	—
10	**Наименование помещения**	—
11	**Кадастровый номер (при наличии) или обозначение на плане этажа (или поэтажном плане) квартиры, в которой расположена комната**	—
12	**Сведения об отнесении к общему имуществу в многоквартирном доме или к вспомогательным помещениям**	—
13	**Сведения об отнесении к специализированному жилищному фонду или к жилым помещениям наемного дома социального использования или наемного дома коммерческого использования**	—
14	**Сведения о включении помещения в единый государственный реестр объектов культурного наследия (памятников истории и культуры) народов Российской Федерации**	
14.1	Регистрационный номер, вид и наименование объекта недвижимости в едином государственном реестре объектов культурного наследия (памятников истории и культуры) народов Российской Федерации либо регистрационный номер учетной карты объекта, представляющего собой историко-культурную ценность, вид и наименование выявленного объекта культурного наследия	—
14.2	Реквизиты решений Правительства Российской Федерации, органов охраны объектов культурного наследия о включении объекта недвижимости в единый государственный реестр объектов культурного наследия (памятников истории и культуры) народов Российской Федерации либо об отнесении объекта недвижимости к выявленным объектам культурного наследия, подлежащим государственной охране	—
14.3	Реквизиты документа, на основании которого установлены требования к сохранению, содержанию и использованию объектов культурного наследия (памятников истории и культуры) народов Российской Федерации, требования к обеспечению доступа к таким объектам либо выявленному объекту культурного наследия	—

Обозначение (номер) помещения, машино-места на плане здания, сооружения, плане этажа 488

Кадастровый номер —

№ п/п	Наименование характеристики	Значение характеристики
1	2	3
1	**Вид объекта недвижимости (помещение, машино-место)**	Помещение
2	**Ранее присвоенный государственный учетный номер помещения, машино-места (кадастровый, инвентарный или условный номер)**	—

1	2	3
3	**Кадастровый номер исходного объекта недвижимости (объектов недвижимости)**	—
4	**Номер, тип этажа (этажей), на котором (которых) расположено помещение, машино-место**	11 Этаж
5	**Адрес помещения, машино-места**	—
	Местоположение помещения, машино-места	143180, Российская Федерация, Московская область, Одинцовский г.о., Звенигород г, 3 мкр, д 9, кв 488
	Дополнение местоположения помещения, машино-места	район Восточный
6	**Площадь помещения, машино-места (Р), м²**	57,9
7	**Назначение помещения**	жилое
8	**Вид жилого помещения (квартира, комната (в квартире), если жилое помещение расположено в многоквартирном доме**	квартира
9	**Вид (виды) разрешенного использования помещения**	—
10	**Наименование помещения**	—
11	**Кадастровый номер (при наличии) или обозначение на плане этажа (или поэтажном плане) квартиры, в которой расположена комната**	—
12	**Сведения об отнесении к общему имуществу в многоквартирном доме или к вспомогательным помещениям**	—
13	**Сведения об отнесении к специализированному жилищному фонду или к жилым помещениям наемного дома социального использования или наемного дома коммерческого использования**	—
14	**Сведения о включении помещения в единый государственный реестр объектов культурного наследия (памятников истории и культуры) народов Российской Федерации**	
14.1	Регистрационный номер, вид и наименование объекта недвижимости в едином государственном реестре объектов культурного наследия (памятников истории и культуры) народов Российской Федерации либо регистрационный номер учетной карты объекта, представляющего собой историко-культурную ценность, вид и наименование выявленного объекта культурного наследия	—
14.2	Реквизиты решений Правительства Российской Федерации, органов охраны объектов культурного наследия о включении объекта недвижимости в единый государственный реестр объектов культурного наследия (памятников истории и культуры) народов Российской Федерации либо об отнесении объекта недвижимости к выявленным объектам культурного наследия, подлежащим государственной охране	—
14.3	Реквизиты документа, на основании которого установлены требования к сохранению, содержанию и использованию объектов культурного наследия (памятников истории и культуры) народов Российской Федерации, требования к обеспечению доступа к таким объектам либо выявленному объекту культурного наследия	—

Обозначение (номер) помещения, машино-места на плане здания, сооружения, плане этажа 489

Кадастровый номер —

№ п/п	Наименование характеристики	Значение характеристики
1	2	3

1	2	3
1	**Вид объекта недвижимости (помещение, машино-место)**	Помещение
2	**Ранее присвоенный государственный учетный номер помещения, машино-места (кадастровый, инвентарный или условный номер)**	—
3	**Кадастровый номер исходного объекта недвижимости (объектов недвижимости)**	—
4	**Номер, тип этажа (этажей), на котором (которых) расположено помещение, машино-место**	12 Этаж
5	**Адрес помещения, машино-места**	—
	Местоположение помещения, машино-места	143180, Российская Федерация, Московская область, Одинцовский г.о., Звенигород г, 3 мкр, д 9, кв 489
	Дополнение местоположения помещения, машино-места	район Восточный
6	**Площадь помещения, машино-места (Р), м²**	57,7
7	**Назначение помещения**	жилое
8	**Вид жилого помещения (квартира, комната (в квартире), если жилое помещение расположено в многоквартирном доме**	квартира
9	**Вид (виды) разрешенного использования помещения**	—
10	**Наименование помещения**	—
11	**Кадастровый номер (при наличии) или обозначение на плане этажа (или поэтажном плане) квартиры, в которой расположена комната**	—
12	**Сведения об отнесении к общему имуществу в многоквартирном доме или к вспомогательным помещениям**	—
13	**Сведения об отнесении к специализированному жилищному фонду или к жилым помещениям наемного дома социального использования или наемного дома коммерческого использования**	—
14	**Сведения о включении помещения в единый государственный реестр объектов культурного наследия (памятников истории и культуры) народов Российской Федерации**	
14.1	Регистрационный номер, вид и наименование объекта недвижимости в едином государственном реестре объектов культурного наследия (памятников истории и культуры) народов Российской Федерации либо регистрационный номер учетной карты объекта, представляющего собой историко-культурную ценность, вид и наименование выявленного объекта культурного наследия	—
14.2	Реквизиты решений Правительства Российской Федерации, органов охраны объектов культурного наследия о включении объекта недвижимости в единый государственный реестр объектов культурного наследия (памятников истории и культуры) народов Российской Федерации либо об отнесении объекта недвижимости к выявленным объектам культурного наследия, подлежащим государственной охране	—
14.3	Реквизиты документа, на основании которого установлены требования к сохранению, содержанию и использованию объектов культурного наследия (памятников истории и культуры) народов Российской Федерации, требования к обеспечению доступа к таким объектам либо выявленному объекту культурного наследия	—

Обозначение (номер) помещения, машино-места на плане здания, сооружения, плане этажа	490
Кадастровый номер	—

№ п/п	Наименование характеристики	Значение характеристики
1	2	3
1	**Вид объекта недвижимости (помещение, машино-место)**	Помещение
2	**Ранее присвоенный государственный учетный номер помещения, машино-места (кадастровый, инвентарный или условный номер)**	—
3	**Кадастровый номер исходного объекта недвижимости (объектов недвижимости)**	—
4	**Номер, тип этажа (этажей), на котором (которых) расположено помещение, машино-место**	12 Этаж
5	**Адрес помещения, машино-места**	—
	Местоположение помещения, машино-места	143180, Российская Федерация, Московская область, Одинцовский г.о., Звенигород г, 3 мкр, д 9, кв 490
	Дополнение местоположения помещения, машино-места	район Восточный
6	**Площадь помещения, машино-места (Р), м²**	38,8
7	**Назначение помещения**	жилое
8	**Вид жилого помещения (квартира, комната (в квартире), если жилое помещение расположено в многоквартирном доме**	квартира
9	**Вид (виды) разрешенного использования помещения**	—
10	**Наименование помещения**	—
11	**Кадастровый номер (при наличии) или обозначение на плане этажа (или поэтажном плане) квартиры, в которой расположена комната**	—
12	**Сведения об отнесении к общему имуществу в многоквартирном доме или к вспомогательным помещениям**	—
13	**Сведения об отнесении к специализированному жилищному фонду или к жилым помещениям наемного дома социального использования или наемного дома коммерческого использования**	—
14	**Сведения о включении помещения в единый государственный реестр объектов культурного наследия (памятников истории и культуры) народов Российской Федерации**	
14.1	Регистрационный номер, вид и наименование объекта недвижимости в едином государственном реестре объектов культурного наследия (памятников истории и культуры) народов Российской Федерации либо регистрационный номер учетной карты объекта, представляющего собой историко-культурную ценность, вид и наименование выявленного объекта культурного наследия	—
14.2	Реквизиты решений Правительства Российской Федерации, органов охраны объектов культурного наследия о включении объекта недвижимости в единый государственный реестр объектов культурного наследия (памятников истории и культуры) народов Российской Федерации либо об отнесении объекта недвижимости к выявленным объектам культурного наследия, подлежащим государственной охране	—

1	2	3
14.3	Реквизиты документа, на основании которого установлены требования к сохранению, содержанию и использованию объектов культурного наследия (памятников истории и культуры) народов Российской Федерации, требования к обеспечению доступа к таким объектам либо выявленному объекту культурного наследия	—

Обозначение (номер) помещения, машино-места на плане здания, сооружения, плане этажа 491

Кадастровый номер —

№ п/п	Наименование характеристики	Значение характеристики
1	2	3
1	**Вид объекта недвижимости (помещение, машино-место)**	Помещение
2	**Ранее присвоенный государственный учетный номер помещения, машино-места (кадастровый, инвентарный или условный номер)**	—
3	**Кадастровый номер исходного объекта недвижимости (объектов недвижимости)**	—
4	**Номер, тип этажа (этажей), на котором (которых) расположено помещение, машино-место**	12 Этаж
5	**Адрес помещения, машино-места**	—
	Местоположение помещения, машино-места	143180, Российская Федерация, Московская область, Одинцовский г.о., Звенигород г, 3 мкр, д 9, кв 491
	Дополнение местоположения помещения, машино-места	район Восточный
6	**Площадь помещения, машино-места (Р), м²**	38,8
7	**Назначение помещения**	жилое
8	**Вид жилого помещения (квартира, комната (в квартире), если жилое помещение расположено в многоквартирном доме**	квартира
9	**Вид (виды) разрешенного использования помещения**	—
10	**Наименование помещения**	—
11	**Кадастровый номер (при наличии) или обозначение на плане этажа (или поэтажном плане) квартиры, в которой расположена комната**	—
12	**Сведения об отнесении к общему имуществу в многоквартирном доме или к вспомогательным помещениям**	—
13	**Сведения об отнесении к специализированному жилищному фонду или к жилым помещениям наемного дома социального использования или наемного дома коммерческого использования**	—
14	**Сведения о включении помещения в единый государственный реестр объектов культурного наследия (памятников истории и культуры) народов Российской Федерации**	
14.1	Регистрационный номер, вид и наименование объекта недвижимости в едином государственном реестре объектов культурного наследия (памятников истории и культуры) народов Российской Федерации либо регистрационный номер учетной карты объекта, представляющего собой историко-культурную ценность, вид и наименование выявленного объекта культурного наследия	—

1	2	3
14.2	Реквизиты решений Правительства Российской Федерации, органов охраны объектов культурного наследия о включении объекта недвижимости в единый государственный реестр объектов культурного наследия (памятников истории и культуры) народов Российской Федерации либо об отнесении объекта недвижимости к выявленным объектам культурного наследия, подлежащим государственной охране	—
14.3	Реквизиты документа, на основании которого установлены требования к сохранению, содержанию и использованию объектов культурного наследия (памятников истории и культуры) народов Российской Федерации, требования к обеспечению доступа к таким объектам либо выявленному объекту культурного наследия	—

Обозначение (номер) помещения, машино-места на плане здания, сооружения, плане этажа 492

Кадастровый номер —

№ п/п	Наименование характеристики	Значение характеристики
1	2	3
1	**Вид объекта недвижимости (помещение, машино-место)**	Помещение
2	**Ранее присвоенный государственный учетный номер помещения, машино-места (кадастровый, инвентарный или условный номер)**	—
3	**Кадастровый номер исходного объекта недвижимости (объектов недвижимости)**	—
4	**Номер, тип этажа (этажей), на котором (которых) расположено помещение, машино-место**	12 Этаж
5	**Адрес помещения, машино-места**	—
	Местоположение помещения, машино-места	143180, Российская Федерация, Московская область, Одинцовский г.о., Звенигород г, 3 мкр, д 9, кв 492
	Дополнение местоположения помещения, машино-места	район Восточный
6	**Площадь помещения, машино-места (Р), м²**	57,6
7	**Назначение помещения**	жилое
8	**Вид жилого помещения (квартира, комната (в квартире), если жилое помещение расположено в многоквартирном доме**	квартира
9	**Вид (виды) разрешенного использования помещения**	—
10	**Наименование помещения**	—
11	**Кадастровый номер (при наличии) или обозначение на плане этажа (или поэтажном плане) квартиры, в которой расположена комната**	—
12	**Сведения об отнесении к общему имуществу в многоквартирном доме или к вспомогательным помещениям**	—
13	**Сведения об отнесении к специализированному жилищному фонду или к жилым помещениям наемного дома социального использования или наемного дома коммерческого использования**	—
14	**Сведения о включении помещения в единый государственный реестр объектов культурного наследия (памятников истории и культуры) народов Российской Федерации**	

1	2	3
14.1	Регистрационный номер, вид и наименование объекта недвижимости в едином государственном реестре объектов культурного наследия (памятников истории и культуры) народов Российской Федерации либо регистрационный номер учетной карты объекта, представляющего собой историко-культурную ценность, вид и наименование выявленного объекта культурного наследия	—
14.2	Реквизиты решений Правительства Российской Федерации, органов охраны объектов культурного наследия о включении объекта недвижимости в единый государственный реестр объектов культурного наследия (памятников истории и культуры) народов Российской Федерации либо об отнесении объекта недвижимости к выявленным объектам культурного наследия, подлежащим государственной охране	—
14.3	Реквизиты документа, на основании которого установлены требования к сохранению, содержанию и использованию объектов культурного наследия (памятников истории и культуры) народов Российской Федерации, требования к обеспечению доступа к таким объектам либо выявленному объекту культурного наследия	—

Обозначение (номер) помещения, машино-места на плане здания, сооружения, плане этажа 493

Кадастровый номер —

№ п/п	Наименование характеристики	Значение характеристики
1	2	3
1	**Вид объекта недвижимости (помещение, машино-место)**	Помещение
2	**Ранее присвоенный государственный учетный номер помещения, машино-места (кадастровый, инвентарный или условный номер)**	—
3	**Кадастровый номер исходного объекта недвижимости (объектов недвижимости)**	—
4	**Номер, тип этажа (этажей), на котором (которых) расположено помещение, машино-место**	13 Этаж
5	**Адрес помещения, машино-места**	—
	Местоположение помещения, машино-места	143180, Российская Федерация, Московская область, Одинцовский г.о., Звенигород г, 3 мкр, д 9, кв 493
	Дополнение местоположения помещения, машино-места	район Восточный
6	**Площадь помещения, машино-места (Р), м²**	57,8
7	**Назначение помещения**	жилое
8	**Вид жилого помещения (квартира, комната (в квартире), если жилое помещение расположено в многоквартирном доме**	квартира
9	**Вид (виды) разрешенного использования помещения**	—
10	**Наименование помещения**	—
11	**Кадастровый номер (при наличии) или обозначение на плане этажа (или поэтажном плане) квартиры, в которой расположена комната**	—
12	**Сведения об отнесении к общему имуществу в многоквартирном доме или к вспомогательным помещениям**	—
13	**Сведения об отнесении к специализированному жилищному фонду или к жилым помещениям наемного дома социального использования или наемного дома коммерческого использования**	—

1	2	3
14	**Сведения о включении помещения в единый государственный реестр объектов культурного наследия (памятников истории и культуры) народов Российской Федерации**	
14.1	Регистрационный номер, вид и наименование объекта недвижимости в едином государственном реестре объектов культурного наследия (памятников истории и культуры) народов Российской Федерации либо регистрационный номер учетной карты объекта, представляющего собой историко-культурную ценность, вид и наименование выявленного объекта культурного наследия	—
14.2	Реквизиты решений Правительства Российской Федерации, органов охраны объектов культурного наследия о включении объекта недвижимости в единый государственный реестр объектов культурного наследия (памятников истории и культуры) народов Российской Федерации либо об отнесении объекта недвижимости к выявленным объектам культурного наследия, подлежащим государственной охране	—
14.3	Реквизиты документа, на основании которого установлены требования к сохранению, содержанию и использованию объектов культурного наследия (памятников истории и культуры) народов Российской Федерации, требования к обеспечению доступа к таким объектам либо выявленному объекту культурного наследия	—

Обозначение (номер) помещения, машино-места на плане здания, сооружения, плане этажа 494

Кадастровый номер —

№ п/п	Наименование характеристики	Значение характеристики
1	2	3
1	**Вид объекта недвижимости (помещение, машино-место)**	Помещение
2	**Ранее присвоенный государственный учетный номер помещения, машино-места (кадастровый, инвентарный или условный номер)**	—
3	**Кадастровый номер исходного объекта недвижимости (объектов недвижимости)**	—
4	**Номер, тип этажа (этажей), на котором (которых) расположено помещение, машино-место**	13 Этаж
5	**Адрес помещения, машино-места**	—
	Местоположение помещения, машино-места	143180, Российская Федерация, Московская область, Одинцовский г.о., Звенигород г, 3 мкр, д 9, кв 494
	Дополнение местоположения помещения, машино-места	район Восточный
6	**Площадь помещения, машино-места (Р), м²**	38,8
7	**Назначение помещения**	жилое
8	**Вид жилого помещения (квартира, комната (в квартире), если жилое помещение расположено в многоквартирном доме**	квартира
9	**Вид (виды) разрешенного использования помещения**	—
10	**Наименование помещения**	—
11	**Кадастровый номер (при наличии) или обозначение на плане этажа (или поэтажном плане) квартиры, в которой расположена комната**	—
12	**Сведения об отнесении к общему имуществу в многоквартирном доме или к вспомогательным помещениям**	—

1	2	3
13	**Сведения об отнесении к специализированному жилищному фонду или к жилым помещениям наемного дома социального использования или наемного дома коммерческого использования**	—
14	**Сведения о включении помещения в единый государственный реестр объектов культурного наследия (памятников истории и культуры) народов Российской Федерации**	
14.1	Регистрационный номер, вид и наименование объекта недвижимости в едином государственном реестре объектов культурного наследия (памятников истории и культуры) народов Российской Федерации либо регистрационный номер учетной карты объекта, представляющего собой историко-культурную ценность, вид и наименование выявленного объекта культурного наследия	—
14.2	Реквизиты решений Правительства Российской Федерации, органов охраны объектов культурного наследия о включении объекта недвижимости в единый государственный реестр объектов культурного наследия (памятников истории и культуры) народов Российской Федерации либо об отнесении объекта недвижимости к выявленным объектам культурного наследия, подлежащим государственной охране	—
14.3	Реквизиты документа, на основании которого установлены требования к сохранению, содержанию и использованию объектов культурного наследия (памятников истории и культуры) народов Российской Федерации, требования к обеспечению доступа к таким объектам либо выявленному объекту культурного наследия	—

Обозначение (номер) помещения, машино-места на плане здания, сооружения, плане этажа 495

Кадастровый номер —

№ п/п	Наименование характеристики	Значение характеристики
1	**2**	**3**
1	**Вид объекта недвижимости (помещение, машино-место)**	Помещение
2	**Ранее присвоенный государственный учетный номер помещения, машино-места (кадастровый, инвентарный или условный номер)**	—
3	**Кадастровый номер исходного объекта недвижимости (объектов недвижимости)**	—
4	**Номер, тип этажа (этажей), на котором (которых) расположено помещение, машино-место**	13 Этаж
5	**Адрес помещения, машино-места**	—
	Местоположение помещения, машино-места	143180, Российская Федерация, Московская область, Одинцовский г.о., Звенигород г, 3 мкр, д 9, кв 495
	Дополнение местоположения помещения, машино-места	район Восточный
6	**Площадь помещения, машино-места (Р), м²**	38,8
7	**Назначение помещения**	жилое
8	**Вид жилого помещения (квартира, комната (в квартире), если жилое помещение расположено в многоквартирном доме**	квартира
9	**Вид (виды) разрешенного использования помещения**	—
10	**Наименование помещения**	—

1	2	3
11	**Кадастровый номер (при наличии) или обозначение на плане этажа (или поэтажном плане) квартиры, в которой расположена комната**	—
12	**Сведения об отнесении к общему имуществу в многоквартирном доме или к вспомогательным помещениям**	—
13	**Сведения об отнесении к специализированному жилищному фонду или к жилым помещениям наемного дома социального использования или наемного дома коммерческого использования**	—
14	**Сведения о включении помещения в единый государственный реестр объектов культурного наследия (памятников истории и культуры) народов Российской Федерации**	
14.1	Регистрационный номер, вид и наименование объекта недвижимости в едином государственном реестре объектов культурного наследия (памятников истории и культуры) народов Российской Федерации либо регистрационный номер учетной карты объекта, представляющего собой историко-культурную ценность, вид и наименование выявленного объекта культурного наследия	—
14.2	Реквизиты решений Правительства Российской Федерации, органов охраны объектов культурного наследия о включении объекта недвижимости в единый государственный реестр объектов культурного наследия (памятников истории и культуры) народов Российской Федерации либо об отнесении объекта недвижимости к выявленным объектам культурного наследия, подлежащим государственной охране	—
14.3	Реквизиты документа, на основании которого установлены требования к сохранению, содержанию и использованию объектов культурного наследия (памятников истории и культуры) народов Российской Федерации, требования к обеспечению доступа к таким объектам либо выявленному объекту культурного наследия	—

Обозначение (номер) помещения, машино-места на плане здания, сооружения, плане этажа 496

Кадастровый номер —

№ п/п	Наименование характеристики	Значение характеристики
1	2	3
1	**Вид объекта недвижимости (помещение, машино-место)**	Помещение
2	**Ранее присвоенный государственный учетный номер помещения, машино-места (кадастровый, инвентарный или условный номер)**	—
3	**Кадастровый номер исходного объекта недвижимости (объектов недвижимости)**	—
4	**Номер, тип этажа (этажей), на котором (которых) расположено помещение, машино-место**	13 Этаж
5	**Адрес помещения, машино-места**	—
	Местоположение помещения, машино-места	143180, Российская Федерация, Московская область, Одинцовский г.о., Звенигород г, 3 мкр, д 9, кв 496
	Дополнение местоположения помещения, машино-места	район Восточный
6	**Площадь помещения, машино-места (Р), м²**	57,6
7	**Назначение помещения**	жилое

1	2	3
8	**Вид жилого помещения (квартира, комната (в квартире), если жилое помещение расположено в многоквартирном доме**	квартира
9	**Вид (виды) разрешенного использования помещения**	—
10	**Наименование помещения**	—
11	**Кадастровый номер (при наличии) или обозначение на плане этажа (или поэтажном плане) квартиры, в которой расположена комната**	—
12	**Сведения об отнесении к общему имуществу в многоквартирном доме или к вспомогательным помещениям**	—
13	**Сведения об отнесении к специализированному жилищному фонду или к жилым помещениям наемного дома социального использования или наемного дома коммерческого использования**	—
14	**Сведения о включении помещения в единый государственный реестр объектов культурного наследия (памятников истории и культуры) народов Российской Федерации**	
14.1	Регистрационный номер, вид и наименование объекта недвижимости в едином государственном реестре объектов культурного наследия (памятников истории и культуры) народов Российской Федерации либо регистрационный номер учетной карты объекта, представляющего собой историко-культурную ценность, вид и наименование выявленного объекта культурного наследия	—
14.2	Реквизиты решений Правительства Российской Федерации, органов охраны объектов культурного наследия о включении объекта недвижимости в единый государственный реестр объектов культурного наследия (памятников истории и культуры) народов Российской Федерации либо об отнесении объекта недвижимости к выявленным объектам культурного наследия, подлежащим государственной охране	—
14.3	Реквизиты документа, на основании которого установлены требования к сохранению, содержанию и использованию объектов культурного наследия (памятников истории и культуры) народов Российской Федерации, требования к обеспечению доступа к таким объектам либо выявленному объекту культурного наследия	—

Обозначение (номер) помещения, машино-места на плане здания, сооружения, плане этажа 497

Кадастровый номер —

№ п/п	Наименование характеристики	Значение характеристики
1	2	3
1	**Вид объекта недвижимости (помещение, машино-место)**	Помещение
2	**Ранее присвоенный государственный учетный номер помещения, машино-места (кадастровый, инвентарный или условный номер)**	—
3	**Кадастровый номер исходного объекта недвижимости (объектов недвижимости)**	—
4	**Номер, тип этажа (этажей), на котором (которых) расположено помещение, машино-место**	14 Этаж
5	**Адрес помещения, машино-места**	—

1	2	3
	Местоположение помещения, машино-места	143180, Российская Федерация, Московская область, Одинцовский г.о., Звенигород г, 3 мкр, д 9, кв 497
	Дополнение местоположения помещения, машино-места	район Восточный
6	**Площадь помещения, машино-места (Р), м²**	57,9
7	**Назначение помещения**	жилое
8	**Вид жилого помещения (квартира, комната (в квартире), если жилое помещение расположено в многоквартирном доме**	квартира
9	**Вид (виды) разрешенного использования помещения**	—
10	**Наименование помещения**	—
11	**Кадастровый номер (при наличии) или обозначение на плане этажа (или поэтажном плане) квартиры, в которой расположена комната**	—
12	**Сведения об отнесении к общему имуществу в многоквартирном доме или к вспомогательным помещениям**	—
13	**Сведения об отнесении к специализированному жилищному фонду или к жилым помещениям наемного дома социального использования или наемного дома коммерческого использования**	—
14	**Сведения о включении помещения в единый государственный реестр объектов культурного наследия (памятников истории и культуры) народов Российской Федерации**	
14.1	Регистрационный номер, вид и наименование объекта недвижимости в едином государственном реестре объектов культурного наследия (памятников истории и культуры) народов Российской Федерации либо регистрационный номер учетной карты объекта, представляющего собой историко-культурную ценность, вид и наименование выявленного объекта культурного наследия	—
14.2	Реквизиты решений Правительства Российской Федерации, органов охраны объектов культурного наследия о включении объекта недвижимости в единый государственный реестр объектов культурного наследия (памятников истории и культуры) народов Российской Федерации либо об отнесении объекта недвижимости к выявленным объектам культурного наследия, подлежащим государственной охране	—
14.3	Реквизиты документа, на основании которого установлены требования к сохранению, содержанию и использованию объектов культурного наследия (памятников истории и культуры) народов Российской Федерации, требования к обеспечению доступа к таким объектам либо выявленному объекту культурного наследия	—

Обозначение (номер) помещения, машино-места на плане здания, сооружения, плане этажа 498

Кадастровый номер —

№ п/п	Наименование характеристики	Значение характеристики
1	**2**	**3**
1	**Вид объекта недвижимости (помещение, машино-место)**	Помещение
2	**Ранее присвоенный государственный учетный номер помещения, машино-места (кадастровый, инвентарный или условный номер)**	—

1	2	3
3	**Кадастровый номер исходного объекта недвижимости (объектов недвижимости)**	—
4	**Номер, тип этажа (этажей), на котором (которых) расположено помещение, машино-место**	14 Этаж
5	**Адрес помещения, машино-места**	—
	Местоположение помещения, машино-места	143180, Российская Федерация, Московская область, Одинцовский г.о., Звенигород г, 3 мкр, д 9, кв 498
	Дополнение местоположения помещения, машино-места	район Восточный
6	**Площадь помещения, машино-места (Р), м²**	38,8
7	**Назначение помещения**	жилое
8	**Вид жилого помещения (квартира, комната (в квартире), если жилое помещение расположено в многоквартирном доме**	квартира
9	**Вид (виды) разрешенного использования помещения**	—
10	**Наименование помещения**	—
11	**Кадастровый номер (при наличии) или обозначение на плане этажа (или поэтажном плане) квартиры, в которой расположена комната**	—
12	**Сведения об отнесении к общему имуществу в многоквартирном доме или к вспомогательным помещениям**	—
13	**Сведения об отнесении к специализированному жилищному фонду или к жилым помещениям наемного дома социального использования или наемного дома коммерческого использования**	—
14	**Сведения о включении помещения в единый государственный реестр объектов культурного наследия (памятников истории и культуры) народов Российской Федерации**	
14.1	Регистрационный номер, вид и наименование объекта недвижимости в едином государственном реестре объектов культурного наследия (памятников истории и культуры) народов Российской Федерации либо регистрационный номер учетной карты объекта, представляющего собой историко-культурную ценность, вид и наименование выявленного объекта культурного наследия	—
14.2	Реквизиты решений Правительства Российской Федерации, органов охраны объектов культурного наследия о включении объекта недвижимости в единый государственный реестр объектов культурного наследия (памятников истории и культуры) народов Российской Федерации либо об отнесении объекта недвижимости к выявленным объектам культурного наследия, подлежащим государственной охране	—
14.3	Реквизиты документа, на основании которого установлены требования к сохранению, содержанию и использованию объектов культурного наследия (памятников истории и культуры) народов Российской Федерации, требования к обеспечению доступа к таким объектам либо выявленному объекту культурного наследия	—

Обозначение (номер) помещения, машино-места на плане здания, сооружения, плане этажа 499

Кадастровый номер —

№ п/п	Наименование характеристики	Значение характеристики
1	2	3

1	2	3
1	**Вид объекта недвижимости (помещение, машино-место)**	Помещение
2	**Ранее присвоенный государственный учетный номер помещения, машино-места (кадастровый, инвентарный или условный номер)**	—
3	**Кадастровый номер исходного объекта недвижимости (объектов недвижимости)**	—
4	**Номер, тип этажа (этажей), на котором (которых) расположено помещение, машино-место**	14 Этаж
5	**Адрес помещения, машино-места**	—
	Местоположение помещения, машино-места	143180, Российская Федерация, Московская область, Одинцовский г.о., Звенигород г, 3 мкр, д 9, кв 499
	Дополнение местоположения помещения, машино-места	район Восточный
6	**Площадь помещения, машино-места (Р), м²**	38,8
7	**Назначение помещения**	жилое
8	**Вид жилого помещения (квартира, комната (в квартире), если жилое помещение расположено в многоквартирном доме**	квартира
9	**Вид (виды) разрешенного использования помещения**	—
10	**Наименование помещения**	—
11	**Кадастровый номер (при наличии) или обозначение на плане этажа (или поэтажном плане) квартиры, в которой расположена комната**	—
12	**Сведения об отнесении к общему имуществу в многоквартирном доме или к вспомогательным помещениям**	—
13	**Сведения об отнесении к специализированному жилищному фонду или к жилым помещениям наемного дома социального использования или наемного дома коммерческого использования**	—
14	**Сведения о включении помещения в единый государственный реестр объектов культурного наследия (памятников истории и культуры) народов Российской Федерации**	
14.1	Регистрационный номер, вид и наименование объекта недвижимости в едином государственном реестре объектов культурного наследия (памятников истории и культуры) народов Российской Федерации либо регистрационный номер учетной карты объекта, представляющего собой историко-культурную ценность, вид и наименование выявленного объекта культурного наследия	—
14.2	Реквизиты решений Правительства Российской Федерации, органов охраны объектов культурного наследия о включении объекта недвижимости в единый государственный реестр объектов культурного наследия (памятников истории и культуры) народов Российской Федерации либо об отнесении объекта недвижимости к выявленным объектам культурного наследия, подлежащим государственной охране	—
14.3	Реквизиты документа, на основании которого установлены требования к сохранению, содержанию и использованию объектов культурного наследия (памятников истории и культуры) народов Российской Федерации, требования к обеспечению доступа к таким объектам либо выявленному объекту культурного наследия	—

Обозначение (номер) помещения, машино-места на плане здания, сооружения, плане этажа 500		
Кадастровый номер —		
№ п/п	**Наименование характеристики**	**Значение характеристики**
1	**2**	**3**
1	**Вид объекта недвижимости (помещение, машино-место)**	Помещение
2	**Ранее присвоенный государственный учетный номер помещения, машино-места (кадастровый, инвентарный или условный номер)**	—
3	**Кадастровый номер исходного объекта недвижимости (объектов недвижимости)**	—
4	**Номер, тип этажа (этажей), на котором (которых) расположено помещение, машино-место**	14 Этаж
5	**Адрес помещения, машино-места**	—
	Местоположение помещения, машино-места	143180, Российская Федерация, Московская область, Одинцовский г.о., Звенигород г, 3 мкр, д 9, кв 500
	Дополнение местоположения помещения, машино-места	район Восточный
6	**Площадь помещения, машино-места (Р), м²**	57,8
7	**Назначение помещения**	жилое
8	**Вид жилого помещения (квартира, комната (в квартире), если жилое помещение расположено в многоквартирном доме**	квартира
9	**Вид (виды) разрешенного использования помещения**	—
10	**Наименование помещения**	—
11	**Кадастровый номер (при наличии) или обозначение на плане этажа (или поэтажном плане) квартиры, в которой расположена комната**	—
12	**Сведения об отнесении к общему имуществу в многоквартирном доме или к вспомогательным помещениям**	—
13	**Сведения об отнесении к специализированному жилищному фонду или к жилым помещениям наемного дома социального использования или наемного дома коммерческого использования**	—
14	**Сведения о включении помещения в единый государственный реестр объектов культурного наследия (памятников истории и культуры) народов Российской Федерации**	
14.1	Регистрационный номер, вид и наименование объекта недвижимости в едином государственном реестре объектов культурного наследия (памятников истории и культуры) народов Российской Федерации либо регистрационный номер учетной карты объекта, представляющего собой историко-культурную ценность, вид и наименование выявленного объекта культурного наследия	—
14.2	Реквизиты решений Правительства Российской Федерации, органов охраны объектов культурного наследия о включении объекта недвижимости в единый государственный реестр объектов культурного наследия (памятников истории и культуры) народов Российской Федерации либо об отнесении объекта недвижимости к выявленным объектам культурного наследия, подлежащим государственной охране	—

1	2	3
14.3	Реквизиты документа, на основании которого установлены требования к сохранению, содержанию и использованию объектов культурного наследия (памятников истории и культуры) народов Российской Федерации, требования к обеспечению доступа к таким объектам либо выявленному объекту культурного наследия	—

Обозначение (номер) помещения, машино-места на плане здания, сооружения, плане этажа 501

Кадастровый номер —

№ п/п	Наименование характеристики	Значение характеристики
1	2	3
1	**Вид объекта недвижимости (помещение, машино-место)**	Помещение
2	**Ранее присвоенный государственный учетный номер помещения, машино-места (кадастровый, инвентарный или условный номер)**	—
3	**Кадастровый номер исходного объекта недвижимости (объектов недвижимости)**	—
4	**Номер, тип этажа (этажей), на котором (которых) расположено помещение, машино-место**	15 Этаж
5	**Адрес помещения, машино-места**	—
	Местоположение помещения, машино-места	143180, Российская Федерация, Московская область, Одинцовский г.о., Звенигород г, 3 мкр, д 9, кв 501
	Дополнение местоположения помещения, машино-места	район Восточный
6	**Площадь помещения, машино-места (Р), м²**	58,0
7	**Назначение помещения**	жилое
8	**Вид жилого помещения (квартира, комната (в квартире), если жилое помещение расположено в многоквартирном доме**	квартира
9	**Вид (виды) разрешенного использования помещения**	—
10	**Наименование помещения**	—
11	**Кадастровый номер (при наличии) или обозначение на плане этажа (или поэтажном плане) квартиры, в которой расположена комната**	—
12	**Сведения об отнесении к общему имуществу в многоквартирном доме или к вспомогательным помещениям**	—
13	**Сведения об отнесении к специализированному жилищному фонду или к жилым помещениям наемного дома социального использования или наемного дома коммерческого использования**	—
14	**Сведения о включении помещения в единый государственный реестр объектов культурного наследия (памятников истории и культуры) народов Российской Федерации**	
14.1	Регистрационный номер, вид и наименование объекта недвижимости в едином государственном реестре объектов культурного наследия (памятников истории и культуры) народов Российской Федерации либо регистрационный номер учетной карты объекта, представляющего собой историко-культурную ценность, вид и наименование выявленного объекта культурного наследия	—

1	2	3
14.2	Реквизиты решений Правительства Российской Федерации, органов охраны объектов культурного наследия о включении объекта недвижимости в единый государственный реестр объектов культурного наследия (памятников истории и культуры) народов Российской Федерации либо об отнесении объекта недвижимости к выявленным объектам культурного наследия, подлежащим государственной охране	—
14.3	Реквизиты документа, на основании которого установлены требования к сохранению, содержанию и использованию объектов культурного наследия (памятников истории и культуры) народов Российской Федерации, требования к обеспечению доступа к таким объектам либо выявленному объекту культурного наследия	—

Обозначение (номер) помещения, машино-места на плане здания, сооружения, плане этажа 502

Кадастровый номер —

№ п/п	Наименование характеристики	Значение характеристики
1	2	3
1	**Вид объекта недвижимости (помещение, машино-место)**	Помещение
2	**Ранее присвоенный государственный учетный номер помещения, машино-места (кадастровый, инвентарный или условный номер)**	—
3	**Кадастровый номер исходного объекта недвижимости (объектов недвижимости)**	—
4	**Номер, тип этажа (этажей), на котором (которых) расположено помещение, машино-место**	15 Этаж
5	**Адрес помещения, машино-места**	—
	Местоположение помещения, машино-места	143180, Российская Федерация, Московская область, Одинцовский г.о., Звенигород г, 3 мкр, д 9, кв 502
	Дополнение местоположения помещения, машино-места	район Восточный
6	**Площадь помещения, машино-места (Р), м²**	38,8
7	**Назначение помещения**	жилое
8	**Вид жилого помещения (квартира, комната (в квартире), если жилое помещение расположено в многоквартирном доме**	квартира
9	**Вид (виды) разрешенного использования помещения**	—
10	**Наименование помещения**	—
11	**Кадастровый номер (при наличии) или обозначение на плане этажа (или поэтажном плане) квартиры, в которой расположена комната**	—
12	**Сведения об отнесении к общему имуществу в многоквартирном доме или к вспомогательным помещениям**	—
13	**Сведения об отнесении к специализированному жилищному фонду или к жилым помещениям наемного дома социального использования или наемного дома коммерческого использования**	—
14	**Сведения о включении помещения в единый государственный реестр объектов культурного наследия (памятников истории и культуры) народов Российской Федерации**	

1	2	3
14.1	Регистрационный номер, вид и наименование объекта недвижимости в едином государственном реестре объектов культурного наследия (памятников истории и культуры) народов Российской Федерации либо регистрационный номер учетной карты объекта, представляющего собой историко-культурную ценность, вид и наименование выявленного объекта культурного наследия	—
14.2	Реквизиты решений Правительства Российской Федерации, органов охраны объектов культурного наследия о включении объекта недвижимости в единый государственный реестр объектов культурного наследия (памятников истории и культуры) народов Российской Федерации либо об отнесении объекта недвижимости к выявленным объектам культурного наследия, подлежащим государственной охране	—
14.3	Реквизиты документа, на основании которого установлены требования к сохранению, содержанию и использованию объектов культурного наследия (памятников истории и культуры) народов Российской Федерации, требования к обеспечению доступа к таким объектам либо выявленному объекту культурного наследия	—

Обозначение (номер) помещения, машино-места на плане здания, сооружения, плане этажа 503

Кадастровый номер —

№ п/п	Наименование характеристики	Значение характеристики
1	2	3
1	**Вид объекта недвижимости (помещение, машино-место)**	Помещение
2	**Ранее присвоенный государственный учетный номер помещения, машино-места (кадастровый, инвентарный или условный номер)**	—
3	**Кадастровый номер исходного объекта недвижимости (объектов недвижимости)**	—
4	**Номер, тип этажа (этажей), на котором (которых) расположено помещение, машино-место**	15 Этаж
5	**Адрес помещения, машино-места**	—
	Местоположение помещения, машино-места	143180, Российская Федерация, Московская область, Одинцовский г.о., Звенигород г, 3 мкр, д 9, кв 503
	Дополнение местоположения помещения, машино-места	район Восточный
6	**Площадь помещения, машино-места (Р), м²**	38,8
7	**Назначение помещения**	жилое
8	**Вид жилого помещения (квартира, комната (в квартире), если жилое помещение расположено в многоквартирном доме**	квартира
9	**Вид (виды) разрешенного использования помещения**	—
10	**Наименование помещения**	—
11	**Кадастровый номер (при наличии) или обозначение на плане этажа (или поэтажном плане) квартиры, в которой расположена комната**	—
12	**Сведения об отнесении к общему имуществу в многоквартирном доме или к вспомогательным помещениям**	—
13	**Сведения об отнесении к специализированному жилищному фонду или к жилым помещениям наемного дома социального использования или наемного дома коммерческого использования**	—

1	2	3
14	**Сведения о включении помещения в единый государственный реестр объектов культурного наследия (памятников истории и культуры) народов Российской Федерации**	
14.1	Регистрационный номер, вид и наименование объекта недвижимости в едином государственном реестре объектов культурного наследия (памятников истории и культуры) народов Российской Федерации либо регистрационный номер учетной карты объекта, представляющего собой историко-культурную ценность, вид и наименование выявленного объекта культурного наследия	—
14.2	Реквизиты решений Правительства Российской Федерации, органов охраны объектов культурного наследия о включении объекта недвижимости в единый государственный реестр объектов культурного наследия (памятников истории и культуры) народов Российской Федерации либо об отнесении объекта недвижимости к выявленным объектам культурного наследия, подлежащим государственной охране	—
14.3	Реквизиты документа, на основании которого установлены требования к сохранению, содержанию и использованию объектов культурного наследия (памятников истории и культуры) народов Российской Федерации, требования к обеспечению доступа к таким объектам либо выявленному объекту культурного наследия	—

Обозначение (номер) помещения, машино-места на плане здания, сооружения, плане этажа 504

Кадастровый номер —

№ п/п	Наименование характеристики	Значение характеристики
1	2	3
1	**Вид объекта недвижимости (помещение, машино-место)**	Помещение
2	**Ранее присвоенный государственный учетный номер помещения, машино-места (кадастровый, инвентарный или условный номер)**	—
3	**Кадастровый номер исходного объекта недвижимости (объектов недвижимости)**	—
4	**Номер, тип этажа (этажей), на котором (которых) расположено помещение, машино-место**	15 Этаж
5	**Адрес помещения, машино-места**	—
	Местоположение помещения, машино-места	143180, Российская Федерация, Московская область, Одинцовский г.о., Звенигород г, 3 мкр, д 9, кв 504
	Дополнение местоположения помещения, машино-места	район Восточный
6	**Площадь помещения, машино-места (Р), м²**	57,8
7	**Назначение помещения**	жилое
8	**Вид жилого помещения (квартира, комната (в квартире), если жилое помещение расположено в многоквартирном доме**	квартира
9	**Вид (виды) разрешенного использования помещения**	—
10	**Наименование помещения**	—
11	**Кадастровый номер (при наличии) или обозначение на плане этажа (или поэтажном плане) квартиры, в которой расположена комната**	—
12	**Сведения об отнесении к общему имуществу в многоквартирном доме или к вспомогательным помещениям**	—

1	2	3
13	**Сведения об отнесении к специализированному жилищному фонду или к жилым помещениям наемного дома социального использования или наемного дома коммерческого использования**	—
14	**Сведения о включении помещения в единый государственный реестр объектов культурного наследия (памятников истории и культуры) народов Российской Федерации**	
14.1	Регистрационный номер, вид и наименование объекта недвижимости в едином государственном реестре объектов культурного наследия (памятников истории и культуры) народов Российской Федерации либо регистрационный номер учетной карты объекта, представляющего собой историко-культурную ценность, вид и наименование выявленного объекта культурного наследия	—
14.2	Реквизиты решений Правительства Российской Федерации, органов охраны объектов культурного наследия о включении объекта недвижимости в единый государственный реестр объектов культурного наследия (памятников истории и культуры) народов Российской Федерации либо об отнесении объекта недвижимости к выявленным объектам культурного наследия, подлежащим государственной охране	—
14.3	Реквизиты документа, на основании которого установлены требования к сохранению, содержанию и использованию объектов культурного наследия (памятников истории и культуры) народов Российской Федерации, требования к обеспечению доступа к таким объектам либо выявленному объекту культурного наследия	—

Обозначение (номер) помещения, машино-места на плане здания, сооружения, плане этажа 1Н

Кадастровый номер —

№ п/п	Наименование характеристики	Значение характеристики
1	**2**	**3**
1	**Вид объекта недвижимости (помещение, машино-место)**	Помещение
2	**Ранее присвоенный государственный учетный номер помещения, машино-места (кадастровый, инвентарный или условный номер)**	—
3	**Кадастровый номер исходного объекта недвижимости (объектов недвижимости)**	—
4	**Номер, тип этажа (этажей), на котором (которых) расположено помещение, машино-место**	-1 Этаж
5	**Адрес помещения, машино-места**	—
	Местоположение помещения, машино-места	143180, Российская Федерация, Московская область, Одинцовский г.о., Звенигород г, 3 мкр, д 9, помещ. 1Н
	Дополнение местоположения помещения, машино-места	район Восточный
6	**Площадь помещения, машино-места (Р), м²**	142,5
7	**Назначение помещения**	нежилое
8	**Вид жилого помещения (квартира, комната (в квартире), если жилое помещение расположено в многоквартирном доме**	—
9	**Вид (виды) разрешенного использования помещения**	—
10	**Наименование помещения**	ЦТП

1	2	3
11	**Кадастровый номер (при наличии) или обозначение на плане этажа (или поэтажном плане) квартиры, в которой расположена комната**	—
12	**Сведения об отнесении к общему имуществу в многоквартирном доме или к вспомогательным помещениям**	общее имущество в многоквартирном доме
13	**Сведения об отнесении к специализированному жилищному фонду или к жилым помещениям наемного дома социального использования или наемного дома коммерческого использования**	—
14	**Сведения о включении помещения в единый государственный реестр объектов культурного наследия (памятников истории и культуры) народов Российской Федерации**	
14.1	Регистрационный номер, вид и наименование объекта недвижимости в едином государственном реестре объектов культурного наследия (памятников истории и культуры) народов Российской Федерации либо регистрационный номер учетной карты объекта, представляющего собой историко-культурную ценность, вид и наименование выявленного объекта культурного наследия	—
14.2	Реквизиты решений Правительства Российской Федерации, органов охраны объектов культурного наследия о включении объекта недвижимости в единый государственный реестр объектов культурного наследия (памятников истории и культуры) народов Российской Федерации либо об отнесении объекта недвижимости к выявленным объектам культурного наследия, подлежащим государственной охране	—
14.3	Реквизиты документа, на основании которого установлены требования к сохранению, содержанию и использованию объектов культурного наследия (памятников истории и культуры) народов Российской Федерации, требования к обеспечению доступа к таким объектам либо выявленному объекту культурного наследия	—

Обозначение (номер) помещения, машино-места на плане здания, сооружения, плане этажа 2Н

Кадастровый номер —

№ п/п	Наименование характеристики	Значение характеристики
1	2	3
1	**Вид объекта недвижимости (помещение, машино-место)**	Помещение
2	**Ранее присвоенный государственный учетный номер помещения, машино-места (кадастровый, инвентарный или условный номер)**	—
3	**Кадастровый номер исходного объекта недвижимости (объектов недвижимости)**	—
4	**Номер, тип этажа (этажей), на котором (которых) расположено помещение, машино-место**	-1 Этаж
5	**Адрес помещения, машино-места**	—
	Местоположение помещения, машино-места	143180, Российская Федерация, Московская область, Одинцовский г.о., Звенигород г, 3 мкр, д 9, помещ. 2Н
	Дополнение местоположения помещения, машино-места	район Восточный
6	**Площадь помещения, машино-места (Р), м²**	2 249,4
7	**Назначение помещения**	нежилое

1	2	3
8	**Вид жилого помещения (квартира, комната (в квартире), если жилое помещение расположено в многоквартирном доме**	—
9	**Вид (виды) разрешенного использования помещения**	—
10	**Наименование помещения**	техническое подполье, используемое для прокладки инженерных сетей
11	**Кадастровый номер (при наличии) или обозначение на плане этажа (или поэтажном плане) квартиры, в которой расположена комната**	—
12	**Сведения об отнесении к общему имуществу в многоквартирном доме или к вспомогательным помещениям**	общее имущество в многоквартирном доме
13	**Сведения об отнесении к специализированному жилищному фонду или к жилым помещениям наемного дома социального использования или наемного дома коммерческого использования**	—
14	**Сведения о включении помещения в единый государственный реестр объектов культурного наследия (памятников истории и культуры) народов Российской Федерации**	
14.1	Регистрационный номер, вид и наименование объекта недвижимости в едином государственном реестре объектов культурного наследия (памятников истории и культуры) народов Российской Федерации либо регистрационный номер учетной карты объекта, представляющего собой историко-культурную ценность, вид и наименование выявленного объекта культурного наследия	—
14.2	Реквизиты решений Правительства Российской Федерации, органов охраны объектов культурного наследия о включении объекта недвижимости в единый государственный реестр объектов культурного наследия (памятников истории и культуры) народов Российской Федерации либо об отнесении объекта недвижимости к выявленным объектам культурного наследия, подлежащим государственной охране	—
14.3	Реквизиты документа, на основании которого установлены требования к сохранению, содержанию и использованию объектов культурного наследия (памятников истории и культуры) народов Российской Федерации, требования к обеспечению доступа к таким объектам либо выявленному объекту культурного наследия	—

Обозначение (номер) помещения, машино-места на плане здания, сооружения, плане этажа 1С

Кадастровый номер —

№ п/п	Наименование характеристики	Значение характеристики
1	2	3
1	**Вид объекта недвижимости (помещение, машино-место)**	Помещение
2	**Ранее присвоенный государственный учетный номер помещения, машино-места (кадастровый, инвентарный или условный номер)**	—
3	**Кадастровый номер исходного объекта недвижимости (объектов недвижимости)**	—
4	**Номер, тип этажа (этажей), на котором (которых) расположено помещение, машино-место**	-1 Этаж
5	**Адрес помещения, машино-места**	—

1	2	3
	Местоположение помещения, машино-места	143180, Российская Федерация, Московская область, Одинцовский г.о., Звенигород г, 3 мкр, д 9, помещ. 1С
	Дополнение местоположения помещения, машино-места	район Восточный
6	**Площадь помещения, машино-места (Р), м²**	47,6
7	**Назначение помещения**	нежилое
8	**Вид жилого помещения (квартира, комната (в квартире), если жилое помещение расположено в многоквартирном доме**	—
9	**Вид (виды) разрешенного использования помещения**	—
10	**Наименование помещения**	насосная станция ХВС, ПТ и узел ввода
11	**Кадастровый номер (при наличии) или обозначение на плане этажа (или поэтажном плане) квартиры, в которой расположена комната**	—
12	**Сведения об отнесении к общему имуществу в многоквартирном доме или к вспомогательным помещениям**	общее имущество в многоквартирном доме
13	**Сведения об отнесении к специализированному жилищному фонду или к жилым помещениям наемного дома социального использования или наемного дома коммерческого использования**	—
14	**Сведения о включении помещения в единый государственный реестр объектов культурного наследия (памятников истории и культуры) народов Российской Федерации**	
14.1	Регистрационный номер, вид и наименование объекта недвижимости в едином государственном реестре объектов культурного наследия (памятников истории и культуры) народов Российской Федерации либо регистрационный номер учетной карты объекта, представляющего собой историко-культурную ценность, вид и наименование выявленного объекта культурного наследия	—
14.2	Реквизиты решений Правительства Российской Федерации, органов охраны объектов культурного наследия о включении объекта недвижимости в единый государственный реестр объектов культурного наследия (памятников истории и культуры) народов Российской Федерации либо об отнесении объекта недвижимости к выявленным объектам культурного наследия, подлежащим государственной охране	—
14.3	Реквизиты документа, на основании которого установлены требования к сохранению, содержанию и использованию объектов культурного наследия (памятников истории и культуры) народов Российской Федерации, требования к обеспечению доступа к таким объектам либо выявленному объекту культурного наследия	—

Обозначение (номер) помещения, машино-места на плане здания, сооружения, плане этажа 2С

Кадастровый номер —

№ п/п	Наименование характеристики	Значение характеристики
1	**2**	**3**
1	**Вид объекта недвижимости (помещение, машино-место)**	Помещение
2	**Ранее присвоенный государственный учетный номер помещения, машино-места (кадастровый, инвентарный или условный номер)**	—

1	2	3
3	**Кадастровый номер исходного объекта недвижимости (объектов недвижимости)**	—
4	**Номер, тип этажа (этажей), на котором (которых) расположено помещение, машино-место**	-1 Этаж
5	**Адрес помещения, машино-места**	—
	Местоположение помещения, машино-места	143180, Российская Федерация, Московская область, Одинцовский г.о., Звенигород г, 3 мкр, д 9, помещ. 2С
	Дополнение местоположения помещения, машино-места	район Восточный
6	**Площадь помещения, машино-места (Р), м²**	12,0
7	**Назначение помещения**	нежилое
8	**Вид жилого помещения (квартира, комната (в квартире), если жилое помещение расположено в многоквартирном доме**	—
9	**Вид (виды) разрешенного использования помещения**	—
10	**Наименование помещения**	тепловой узел
11	**Кадастровый номер (при наличии) или обозначение на плане этажа (или поэтажном плане) квартиры, в которой расположена комната**	—
12	**Сведения об отнесении к общему имуществу в многоквартирном доме или к вспомогательным помещениям**	общее имущество в многоквартирном доме
13	**Сведения об отнесении к специализированному жилищному фонду или к жилым помещениям наемного дома социального использования или наемного дома коммерческого использования**	—
14	**Сведения о включении помещения в единый государственный реестр объектов культурного наследия (памятников истории и культуры) народов Российской Федерации**	
14.1	Регистрационный номер, вид и наименование объекта недвижимости в едином государственном реестре объектов культурного наследия (памятников истории и культуры) народов Российской Федерации либо регистрационный номер учетной карты объекта, представляющего собой историко-культурную ценность, вид и наименование выявленного объекта культурного наследия	—
14.2	Реквизиты решений Правительства Российской Федерации, органов охраны объектов культурного наследия о включении объекта недвижимости в единый государственный реестр объектов культурного наследия (памятников истории и культуры) народов Российской Федерации либо об отнесении объекта недвижимости к выявленным объектам культурного наследия, подлежащим государственной охране	—
14.3	Реквизиты документа, на основании которого установлены требования к сохранению, содержанию и использованию объектов культурного наследия (памятников истории и культуры) народов Российской Федерации, требования к обеспечению доступа к таким объектам либо выявленному объекту культурного наследия	—

Обозначение (номер) помещения, машино-места на плане здания, сооружения, плане этажа 3Н

Кадастровый номер —

№ п/п	Наименование характеристики	Значение характеристики
1	2	3

1	2	3
1	**Вид объекта недвижимости (помещение, машино-место)**	Помещение
2	**Ранее присвоенный государственный учетный номер помещения, машино-места (кадастровый, инвентарный или условный номер)**	—
3	**Кадастровый номер исходного объекта недвижимости (объектов недвижимости)**	—
4	**Номер, тип этажа (этажей), на котором (которых) расположено помещение, машино-место**	1 Этаж
5	**Адрес помещения, машино-места**	—
	Местоположение помещения, машино-места	143180, Российская Федерация, Московская область, Одинцовский г.о., Звенигород г, 3 мкр, д 9, помещ. 3Н
	Дополнение местоположения помещения, машино-места	район Восточный
6	**Площадь помещения, машино-места (Р), м²**	90,5
7	**Назначение помещения**	нежилое
8	**Вид жилого помещения (квартира, комната (в квартире), если жилое помещение расположено в многоквартирном доме**	—
9	**Вид (виды) разрешенного использования помещения**	—
10	**Наименование помещения**	БКТ
11	**Кадастровый номер (при наличии) или обозначение на плане этажа (или поэтажном плане) квартиры, в которой расположена комната**	—
12	**Сведения об отнесении к общему имуществу в многоквартирном доме или к вспомогательным помещениям**	—
13	**Сведения об отнесении к специализированному жилищному фонду или к жилым помещениям наемного дома социального использования или наемного дома коммерческого использования**	—
14	**Сведения о включении помещения в единый государственный реестр объектов культурного наследия (памятников истории и культуры) народов Российской Федерации**	
14.1	Регистрационный номер, вид и наименование объекта недвижимости в едином государственном реестре объектов культурного наследия (памятников истории и культуры) народов Российской Федерации либо регистрационный номер учетной карты объекта, представляющего собой историко-культурную ценность, вид и наименование выявленного объекта культурного наследия	—
14.2	Реквизиты решений Правительства Российской Федерации, органов охраны объектов культурного наследия о включении объекта недвижимости в единый государственный реестр объектов культурного наследия (памятников истории и культуры) народов Российской Федерации либо об отнесении объекта недвижимости к выявленным объектам культурного наследия, подлежащим государственной охране	—
14.3	Реквизиты документа, на основании которого установлены требования к сохранению, содержанию и использованию объектов культурного наследия (памятников истории и культуры) народов Российской Федерации, требования к обеспечению доступа к таким объектам либо выявленному объекту культурного наследия	—

Обозначение (номер) помещения, машино-места на плане здания, сооружения, плане этажа	4Н
Кадастровый номер	—

№ п/п	Наименование характеристики	Значение характеристики
1	2	3
1	**Вид объекта недвижимости (помещение, машино-место)**	Помещение
2	**Ранее присвоенный государственный учетный номер помещения, машино-места (кадастровый, инвентарный или условный номер)**	—
3	**Кадастровый номер исходного объекта недвижимости (объектов недвижимости)**	—
4	**Номер, тип этажа (этажей), на котором (которых) расположено помещение, машино-место**	1 Этаж
5	**Адрес помещения, машино-места**	—
	Местоположение помещения, машино-места	143180, Российская Федерация, Московская область, Одинцовский г.о., Звенигород г, 3 мкр, д 9, помещ. 4Н
	Дополнение местоположения помещения, машино-места	район Восточный
6	**Площадь помещения, машино-места (Р), м²**	141,7
7	**Назначение помещения**	нежилое
8	**Вид жилого помещения (квартира, комната (в квартире), если жилое помещение расположено в многоквартирном доме**	—
9	**Вид (виды) разрешенного использования помещения**	—
10	**Наименование помещения**	БКТ
11	**Кадастровый номер (при наличии) или обозначение на плане этажа (или поэтажном плане) квартиры, в которой расположена комната**	—
12	**Сведения об отнесении к общему имуществу в многоквартирном доме или к вспомогательным помещениям**	—
13	**Сведения об отнесении к специализированному жилищному фонду или к жилым помещениям наемного дома социального использования или наемного дома коммерческого использования**	—
14	**Сведения о включении помещения в единый государственный реестр объектов культурного наследия (памятников истории и культуры) народов Российской Федерации**	
14.1	Регистрационный номер, вид и наименование объекта недвижимости в едином государственном реестре объектов культурного наследия (памятников истории и культуры) народов Российской Федерации либо регистрационный номер учетной карты объекта, представляющего собой историко-культурную ценность, вид и наименование выявленного объекта культурного наследия	—
14.2	Реквизиты решений Правительства Российской Федерации, органов охраны объектов культурного наследия о включении объекта недвижимости в единый государственный реестр объектов культурного наследия (памятников истории и культуры) народов Российской Федерации либо об отнесении объекта недвижимости к выявленным объектам культурного наследия, подлежащим государственной охране	—

1	2	3
14.3	Реквизиты документа, на основании которого установлены требования к сохранению, содержанию и использованию объектов культурного наследия (памятников истории и культуры) народов Российской Федерации, требования к обеспечению доступа к таким объектам либо выявленному объекту культурного наследия	—

Обозначение (номер) помещения, машино-места на плане здания, сооружения, плане этажа 5Н

Кадастровый номер —

№ п/п	Наименование характеристики	Значение характеристики
1	2	3
1	**Вид объекта недвижимости (помещение, машино-место)**	Помещение
2	**Ранее присвоенный государственный учетный номер помещения, машино-места (кадастровый, инвентарный или условный номер)**	—
3	**Кадастровый номер исходного объекта недвижимости (объектов недвижимости)**	—
4	**Номер, тип этажа (этажей), на котором (которых) расположено помещение, машино-место**	1 Этаж
5	**Адрес помещения, машино-места**	—
	Местоположение помещения, машино-места	143180, Российская Федерация, Московская область, Одинцовский г.о., Звенигород г, 3 мкр, д 9, помещ. 5Н
	Дополнение местоположения помещения, машино-места	район Восточный
6	**Площадь помещения, машино-места (Р), м²**	69,1
7	**Назначение помещения**	нежилое
8	**Вид жилого помещения (квартира, комната (в квартире), если жилое помещение расположено в многоквартирном доме**	—
9	**Вид (виды) разрешенного использования помещения**	—
10	**Наименование помещения**	БКТ
11	**Кадастровый номер (при наличии) или обозначение на плане этажа (или поэтажном плане) квартиры, в которой расположена комната**	—
12	**Сведения об отнесении к общему имуществу в многоквартирном доме или к вспомогательным помещениям**	—
13	**Сведения об отнесении к специализированному жилищному фонду или к жилым помещениям наемного дома социального использования или наемного дома коммерческого использования**	—
14	**Сведения о включении помещения в единый государственный реестр объектов культурного наследия (памятников истории и культуры) народов Российской Федерации**	
14.1	Регистрационный номер, вид и наименование объекта недвижимости в едином государственном реестре объектов культурного наследия (памятников истории и культуры) народов Российской Федерации либо регистрационный номер учетной карты объекта, представляющего собой историко-культурную ценность, вид и наименование выявленного объекта культурного наследия	—

1	2	3
14.2	Реквизиты решений Правительства Российской Федерации, органов охраны объектов культурного наследия о включении объекта недвижимости в единый государственный реестр объектов культурного наследия (памятников истории и культуры) народов Российской Федерации либо об отнесении объекта недвижимости к выявленным объектам культурного наследия, подлежащим государственной охране	—
14.3	Реквизиты документа, на основании которого установлены требования к сохранению, содержанию и использованию объектов культурного наследия (памятников истории и культуры) народов Российской Федерации, требования к обеспечению доступа к таким объектам либо выявленному объекту культурного наследия	—

Обозначение (номер) помещения, машино-места на плане здания, сооружения, плане этажа 6Н

Кадастровый номер —

№ п/п	Наименование характеристики	Значение характеристики
1	2	3
1	**Вид объекта недвижимости (помещение, машино-место)**	Помещение
2	**Ранее присвоенный государственный учетный номер помещения, машино-места (кадастровый, инвентарный или условный номер)**	—
3	**Кадастровый номер исходного объекта недвижимости (объектов недвижимости)**	—
4	**Номер, тип этажа (этажей), на котором (которых) расположено помещение, машино-место**	1 Этаж
5	**Адрес помещения, машино-места**	—
	Местоположение помещения, машино-места	143180, Российская Федерация, Московская область, Одинцовский г.о., Звенигород г, 3 мкр, д 9, помещ. 6Н
	Дополнение местоположения помещения, машино-места	район Восточный
6	**Площадь помещения, машино-места (Р), м²**	69,2
7	**Назначение помещения**	нежилое
8	**Вид жилого помещения (квартира, комната (в квартире), если жилое помещение расположено в многоквартирном доме**	—
9	**Вид (виды) разрешенного использования помещения**	—
10	**Наименование помещения**	БКТ
11	**Кадастровый номер (при наличии) или обозначение на плане этажа (или поэтажном плане) квартиры, в которой расположена комната**	—
12	**Сведения об отнесении к общему имуществу в многоквартирном доме или к вспомогательным помещениям**	—
13	**Сведения об отнесении к специализированному жилищному фонду или к жилым помещениям наемного дома социального использования или наемного дома коммерческого использования**	—
14	**Сведения о включении помещения в единый государственный реестр объектов культурного наследия (памятников истории и культуры) народов Российской Федерации**	

1	2	3
14.1	Регистрационный номер, вид и наименование объекта недвижимости в едином государственном реестре объектов культурного наследия (памятников истории и культуры) народов Российской Федерации либо регистрационный номер учетной карты объекта, представляющего собой историко-культурную ценность, вид и наименование выявленного объекта культурного наследия	—
14.2	Реквизиты решений Правительства Российской Федерации, органов охраны объектов культурного наследия о включении объекта недвижимости в единый государственный реестр объектов культурного наследия (памятников истории и культуры) народов Российской Федерации либо об отнесении объекта недвижимости к выявленным объектам культурного наследия, подлежащим государственной охране	—
14.3	Реквизиты документа, на основании которого установлены требования к сохранению, содержанию и использованию объектов культурного наследия (памятников истории и культуры) народов Российской Федерации, требования к обеспечению доступа к таким объектам либо выявленному объекту культурного наследия	—

Обозначение (номер) помещения, машино-места на плане здания, сооружения, плане этажа 7Н

Кадастровый номер —

№ п/п	Наименование характеристики	Значение характеристики
1	2	3
1	**Вид объекта недвижимости (помещение, машино-место)**	Помещение
2	**Ранее присвоенный государственный учетный номер помещения, машино-места (кадастровый, инвентарный или условный номер)**	—
3	**Кадастровый номер исходного объекта недвижимости (объектов недвижимости)**	—
4	**Номер, тип этажа (этажей), на котором (которых) расположено помещение, машино-место**	1 Этаж
5	**Адрес помещения, машино-места**	—
	Местоположение помещения, машино-места	143180, Российская Федерация, Московская область, Одинцовский г.о., Звенигород г, 3 мкр, д 9, помещ. 7Н
	Дополнение местоположения помещения, машино-места	район Восточный
6	**Площадь помещения, машино-места (Р), м²**	141,7
7	**Назначение помещения**	нежилое
8	**Вид жилого помещения (квартира, комната (в квартире), если жилое помещение расположено в многоквартирном доме**	—
9	**Вид (виды) разрешенного использования помещения**	—
10	**Наименование помещения**	БКТ
11	**Кадастровый номер (при наличии) или обозначение на плане этажа (или поэтажном плане) квартиры, в которой расположена комната**	—
12	**Сведения об отнесении к общему имуществу в многоквартирном доме или к вспомогательным помещениям**	—
13	**Сведения об отнесении к специализированному жилищному фонду или к жилым помещениям наемного дома социального использования или наемного дома коммерческого использования**	—

1	2	3
14	**Сведения о включении помещения в единый государственный реестр объектов культурного наследия (памятников истории и культуры) народов Российской Федерации**	
14.1	Регистрационный номер, вид и наименование объекта недвижимости в едином государственном реестре объектов культурного наследия (памятников истории и культуры) народов Российской Федерации либо регистрационный номер учетной карты объекта, представляющего собой историко-культурную ценность, вид и наименование выявленного объекта культурного наследия	—
14.2	Реквизиты решений Правительства Российской Федерации, органов охраны объектов культурного наследия о включении объекта недвижимости в единый государственный реестр объектов культурного наследия (памятников истории и культуры) народов Российской Федерации либо об отнесении объекта недвижимости к выявленным объектам культурного наследия, подлежащим государственной охране	—
14.3	Реквизиты документа, на основании которого установлены требования к сохранению, содержанию и использованию объектов культурного наследия (памятников истории и культуры) народов Российской Федерации, требования к обеспечению доступа к таким объектам либо выявленному объекту культурного наследия	—

Обозначение (номер) помещения, машино-места на плане здания, сооружения, плане этажа 8Н

Кадастровый номер —

№ п/п	Наименование характеристики	Значение характеристики
1	2	3
1	**Вид объекта недвижимости (помещение, машино-место)**	Помещение
2	**Ранее присвоенный государственный учетный номер помещения, машино-места (кадастровый, инвентарный или условный номер)**	—
3	**Кадастровый номер исходного объекта недвижимости (объектов недвижимости)**	—
4	**Номер, тип этажа (этажей), на котором (которых) расположено помещение, машино-место**	1 Этаж
5	**Адрес помещения, машино-места**	—
	Местоположение помещения, машино-места	143180, Российская Федерация, Московская область, Одинцовский г.о., Звенигород г, 3 мкр, д 9, помещ. 8Н
	Дополнение местоположения помещения, машино-места	район Восточный
6	**Площадь помещения, машино-места (Р), м²**	143,6
7	**Назначение помещения**	нежилое
8	**Вид жилого помещения (квартира, комната (в квартире), если жилое помещение расположено в многоквартирном доме**	—
9	**Вид (виды) разрешенного использования помещения**	—
10	**Наименование помещения**	БКТ
11	**Кадастровый номер (при наличии) или обозначение на плане этажа (или поэтажном плане) квартиры, в которой расположена комната**	—
12	**Сведения об отнесении к общему имуществу в многоквартирном доме или к вспомогательным помещениям**	—

1	2	3
13	**Сведения об отнесении к специализированному жилищному фонду или к жилым помещениям наемного дома социального использования или наемного дома коммерческого использования**	—
14	**Сведения о включении помещения в единый государственный реестр объектов культурного наследия (памятников истории и культуры) народов Российской Федерации**	
14.1	Регистрационный номер, вид и наименование объекта недвижимости в едином государственном реестре объектов культурного наследия (памятников истории и культуры) народов Российской Федерации либо регистрационный номер учетной карты объекта, представляющего собой историко-культурную ценность, вид и наименование выявленного объекта культурного наследия	—
14.2	Реквизиты решений Правительства Российской Федерации, органов охраны объектов культурного наследия о включении объекта недвижимости в единый государственный реестр объектов культурного наследия (памятников истории и культуры) народов Российской Федерации либо об отнесении объекта недвижимости к выявленным объектам культурного наследия, подлежащим государственной охране	—
14.3	Реквизиты документа, на основании которого установлены требования к сохранению, содержанию и использованию объектов культурного наследия (памятников истории и культуры) народов Российской Федерации, требования к обеспечению доступа к таким объектам либо выявленному объекту культурного наследия	—

Обозначение (номер) помещения, машино-места на плане здания, сооружения, плане этажа 9Н

Кадастровый номер —

№ п/п	Наименование характеристики	Значение характеристики
1	2	3
1	**Вид объекта недвижимости (помещение, машино-место)**	Помещение
2	**Ранее присвоенный государственный учетный номер помещения, машино-места (кадастровый, инвентарный или условный номер)**	—
3	**Кадастровый номер исходного объекта недвижимости (объектов недвижимости)**	—
4	**Номер, тип этажа (этажей), на котором (которых) расположено помещение, машино-место**	1 Этаж
5	**Адрес помещения, машино-места**	—
	Местоположение помещения, машино-места	143180, Российская Федерация, Московская область, Одинцовский г.о., Звенигород г, 3 мкр, д 9, помещ. 9Н
	Дополнение местоположения помещения, машино-места	район Восточный
6	**Площадь помещения, машино-места (Р), м²**	143,6
7	**Назначение помещения**	нежилое
8	**Вид жилого помещения (квартира, комната (в квартире), если жилое помещение расположено в многоквартирном доме**	—
9	**Вид (виды) разрешенного использования помещения**	—
10	**Наименование помещения**	БКТ

1	2	3
11	**Кадастровый номер (при наличии) или обозначение на плане этажа (или поэтажном плане) квартиры, в которой расположена комната**	—
12	**Сведения об отнесении к общему имуществу в многоквартирном доме или к вспомогательным помещениям**	—
13	**Сведения об отнесении к специализированному жилищному фонду или к жилым помещениям наемного дома социального использования или наемного дома коммерческого использования**	—
14	**Сведения о включении помещения в единый государственный реестр объектов культурного наследия (памятников истории и культуры) народов Российской Федерации**	
14.1	Регистрационный номер, вид и наименование объекта недвижимости в едином государственном реестре объектов культурного наследия (памятников истории и культуры) народов Российской Федерации либо регистрационный номер учетной карты объекта, представляющего собой историко-культурную ценность, вид и наименование выявленного объекта культурного наследия	—
14.2	Реквизиты решений Правительства Российской Федерации, органов охраны объектов культурного наследия о включении объекта недвижимости в единый государственный реестр объектов культурного наследия (памятников истории и культуры) народов Российской Федерации либо об отнесении объекта недвижимости к выявленным объектам культурного наследия, подлежащим государственной охране	—
14.3	Реквизиты документа, на основании которого установлены требования к сохранению, содержанию и использованию объектов культурного наследия (памятников истории и культуры) народов Российской Федерации, требования к обеспечению доступа к таким объектам либо выявленному объекту культурного наследия	—

Обозначение (номер) помещения, машино-места на плане здания, сооружения, плане этажа 10Н

Кадастровый номер —

№ п/п	Наименование характеристики	Значение характеристики
1	2	3
1	**Вид объекта недвижимости (помещение, машино-место)**	Помещение
2	**Ранее присвоенный государственный учетный номер помещения, машино-места (кадастровый, инвентарный или условный номер)**	—
3	**Кадастровый номер исходного объекта недвижимости (объектов недвижимости)**	—
4	**Номер, тип этажа (этажей), на котором (которых) расположено помещение, машино-место**	1 Этаж
5	**Адрес помещения, машино-места**	—
	Местоположение помещения, машино-места	143180, Российская Федерация, Московская область, Одинцовский г.о., Звенигород г, 3 мкр, д 9, помещ. 10Н
	Дополнение местоположения помещения, машино-места	район Восточный
6	**Площадь помещения, машино-места (Р), м²**	141,7
7	**Назначение помещения**	нежилое

1	2	3
8	**Вид жилого помещения (квартира, комната (в квартире), если жилое помещение расположено в многоквартирном доме**	—
9	**Вид (виды) разрешенного использования помещения**	—
10	**Наименование помещения**	БКТ
11	**Кадастровый номер (при наличии) или обозначение на плане этажа (или поэтажном плане) квартиры, в которой расположена комната**	—
12	**Сведения об отнесении к общему имуществу в многоквартирном доме или к вспомогательным помещениям**	—
13	**Сведения об отнесении к специализированному жилищному фонду или к жилым помещениям наемного дома социального использования или наемного дома коммерческого использования**	—
14	**Сведения о включении помещения в единый государственный реестр объектов культурного наследия (памятников истории и культуры) народов Российской Федерации**	
14.1	Регистрационный номер, вид и наименование объекта недвижимости в едином государственном реестре объектов культурного наследия (памятников истории и культуры) народов Российской Федерации либо регистрационный номер учетной карты объекта, представляющего собой историко-культурную ценность, вид и наименование выявленного объекта культурного наследия	—
14.2	Реквизиты решений Правительства Российской Федерации, органов охраны объектов культурного наследия о включении объекта недвижимости в единый государственный реестр объектов культурного наследия (памятников истории и культуры) народов Российской Федерации либо об отнесении объекта недвижимости к выявленным объектам культурного наследия, подлежащим государственной охране	—
14.3	Реквизиты документа, на основании которого установлены требования к сохранению, содержанию и использованию объектов культурного наследия (памятников истории и культуры) народов Российской Федерации, требования к обеспечению доступа к таким объектам либо выявленному объекту культурного наследия	—

Обозначение (номер) помещения, машино-места на плане здания, сооружения, плане этажа 11Н

Кадастровый номер —

№ п/п	Наименование характеристики	Значение характеристики
1	2	3
1	**Вид объекта недвижимости (помещение, машино-место)**	Помещение
2	**Ранее присвоенный государственный учетный номер помещения, машино-места (кадастровый, инвентарный или условный номер)**	—
3	**Кадастровый номер исходного объекта недвижимости (объектов недвижимости)**	—
4	**Номер, тип этажа (этажей), на котором (которых) расположено помещение, машино-место**	1 Этаж
5	**Адрес помещения, машино-места**	—

1	2	3
	Местоположение помещения, машино-места	143180, Российская Федерация, Московская область, Одинцовский г.о., Звенигород г, 3 мкр, д 9, помещ. 11Н
	Дополнение местоположения помещения, машино-места	район Восточный
6	**Площадь помещения, машино-места (Р), м²**	101,7
7	**Назначение помещения**	нежилое
8	**Вид жилого помещения (квартира, комната (в квартире), если жилое помещение расположено в многоквартирном доме**	—
9	**Вид (виды) разрешенного использования помещения**	—
10	**Наименование помещения**	БКТ
11	**Кадастровый номер (при наличии) или обозначение на плане этажа (или поэтажном плане) квартиры, в которой расположена комната**	—
12	**Сведения об отнесении к общему имуществу в многоквартирном доме или к вспомогательным помещениям**	—
13	**Сведения об отнесении к специализированному жилищному фонду или к жилым помещениям наемного дома социального использования или наемного дома коммерческого использования**	—
14	**Сведения о включении помещения в единый государственный реестр объектов культурного наследия (памятников истории и культуры) народов Российской Федерации**	
14.1	Регистрационный номер, вид и наименование объекта недвижимости в едином государственном реестре объектов культурного наследия (памятников истории и культуры) народов Российской Федерации либо регистрационный номер учетной карты объекта, представляющего собой историко-культурную ценность, вид и наименование выявленного объекта культурного наследия	—
14.2	Реквизиты решений Правительства Российской Федерации, органов охраны объектов культурного наследия о включении объекта недвижимости в единый государственный реестр объектов культурного наследия (памятников истории и культуры) народов Российской Федерации либо об отнесении объекта недвижимости к выявленным объектам культурного наследия, подлежащим государственной охране	—
14.3	Реквизиты документа, на основании которого установлены требования к сохранению, содержанию и использованию объектов культурного наследия (памятников истории и культуры) народов Российской Федерации, требования к обеспечению доступа к таким объектам либо выявленному объекту культурного наследия	—

Обозначение (номер) помещения, машино-места на плане здания, сооружения, плане этажа 12Н

Кадастровый номер —

№ п/п	Наименование характеристики	Значение характеристики
1	**2**	**3**
1	**Вид объекта недвижимости (помещение, машино-место)**	Помещение
2	**Ранее присвоенный государственный учетный номер помещения, машино-места (кадастровый, инвентарный или условный номер)**	—

1	2	3
3	**Кадастровый номер исходного объекта недвижимости (объектов недвижимости)**	—
4	**Номер, тип этажа (этажей), на котором (которых) расположено помещение, машино-место**	1 Этаж
5	**Адрес помещения, машино-места**	—
	Местоположение помещения, машино-места	143180, Российская Федерация, Московская область, Одинцовский г.о., Звенигород г, 3 мкр, д 9, помещ. 12Н
	Дополнение местоположения помещения, машино-места	район Восточный
6	**Площадь помещения, машино-места (Р), м²**	141,7
7	**Назначение помещения**	нежилое
8	**Вид жилого помещения (квартира, комната (в квартире), если жилое помещение расположено в многоквартирном доме**	—
9	**Вид (виды) разрешенного использования помещения**	—
10	**Наименование помещения**	БКТ
11	**Кадастровый номер (при наличии) или обозначение на плане этажа (или поэтажном плане) квартиры, в которой расположена комната**	—
12	**Сведения об отнесении к общему имуществу в многоквартирном доме или к вспомогательным помещениям**	—
13	**Сведения об отнесении к специализированному жилищному фонду или к жилым помещениям наемного дома социального использования или наемного дома коммерческого использования**	—
14	**Сведения о включении помещения в единый государственный реестр объектов культурного наследия (памятников истории и культуры) народов Российской Федерации**	
14.1	Регистрационный номер, вид и наименование объекта недвижимости в едином государственном реестре объектов культурного наследия (памятников истории и культуры) народов Российской Федерации либо регистрационный номер учетной карты объекта, представляющего собой историко-культурную ценность, вид и наименование выявленного объекта культурного наследия	—
14.2	Реквизиты решений Правительства Российской Федерации, органов охраны объектов культурного наследия о включении объекта недвижимости в единый государственный реестр объектов культурного наследия (памятников истории и культуры) народов Российской Федерации либо об отнесении объекта недвижимости к выявленным объектам культурного наследия, подлежащим государственной охране	—
14.3	Реквизиты документа, на основании которого установлены требования к сохранению, содержанию и использованию объектов культурного наследия (памятников истории и культуры) народов Российской Федерации, требования к обеспечению доступа к таким объектам либо выявленному объекту культурного наследия	—

Обозначение (номер) помещения, машино-места на плане здания, сооружения, плане этажа 13Н

Кадастровый номер —

№ п/п	Наименование характеристики	Значение характеристики
1	2	3

1	2	3
1	**Вид объекта недвижимости (помещение, машино-место)**	Помещение
2	**Ранее присвоенный государственный учетный номер помещения, машино-места (кадастровый, инвентарный или условный номер)**	—
3	**Кадастровый номер исходного объекта недвижимости (объектов недвижимости)**	—
4	**Номер, тип этажа (этажей), на котором (которых) расположено помещение, машино-место**	1 Этаж
5	**Адрес помещения, машино-места**	—
	Местоположение помещения, машино-места	143180, Российская Федерация, Московская область, Одинцовский г.о., Звенигород г, 3 мкр, д 9, помещ. 13Н
	Дополнение местоположения помещения, машино-места	район Восточный
6	**Площадь помещения, машино-места (Р), м²**	90,5
7	**Назначение помещения**	нежилое
8	**Вид жилого помещения (квартира, комната (в квартире), если жилое помещение расположено в многоквартирном доме**	—
9	**Вид (виды) разрешенного использования помещения**	—
10	**Наименование помещения**	БКТ
11	**Кадастровый номер (при наличии) или обозначение на плане этажа (или поэтажном плане) квартиры, в которой расположена комната**	—
12	**Сведения об отнесении к общему имуществу в многоквартирном доме или к вспомогательным помещениям**	—
13	**Сведения об отнесении к специализированному жилищному фонду или к жилым помещениям наемного дома социального использования или наемного дома коммерческого использования**	—
14	**Сведения о включении помещения в единый государственный реестр объектов культурного наследия (памятников истории и культуры) народов Российской Федерации**	
14.1	Регистрационный номер, вид и наименование объекта недвижимости в едином государственном реестре объектов культурного наследия (памятников истории и культуры) народов Российской Федерации либо регистрационный номер учетной карты объекта, представляющего собой историко-культурную ценность, вид и наименование выявленного объекта культурного наследия	—
14.2	Реквизиты решений Правительства Российской Федерации, органов охраны объектов культурного наследия о включении объекта недвижимости в единый государственный реестр объектов культурного наследия (памятников истории и культуры) народов Российской Федерации либо об отнесении объекта недвижимости к выявленным объектам культурного наследия, подлежащим государственной охране	—
14.3	Реквизиты документа, на основании которого установлены требования к сохранению, содержанию и использованию объектов культурного наследия (памятников истории и культуры) народов Российской Федерации, требования к обеспечению доступа к таким объектам либо выявленному объекту культурного наследия	—

Обозначение (номер) помещения, машино-места на плане здания, сооружения, плане этажа 1м		
Кадастровый номер —		
№ п/п	**Наименование характеристики**	**Значение характеристики**
1	**2**	**3**
1	**Вид объекта недвижимости (помещение, машино-место)**	Помещение
2	**Ранее присвоенный государственный учетный номер помещения, машино-места (кадастровый, инвентарный или условный номер)**	—
3	**Кадастровый номер исходного объекта недвижимости (объектов недвижимости)**	—
4	**Номер, тип этажа (этажей), на котором (которых) расположено помещение, машино-место**	1 Этаж
5	**Адрес помещения, машино-места**	—
	Местоположение помещения, машино-места	143180, Российская Федерация, Московская область, Одинцовский г.о., Звенигород г, 3 мкр, д 9, помещ. 1м
	Дополнение местоположения помещения, машино-места	район Восточный
6	**Площадь помещения, машино-места (Р), м²**	20,7
7	**Назначение помещения**	нежилое
8	**Вид жилого помещения (квартира, комната (в квартире), если жилое помещение расположено в многоквартирном доме**	—
9	**Вид (виды) разрешенного использования помещения**	—
10	**Наименование помещения**	объединенная диспетчерская
11	**Кадастровый номер (при наличии) или обозначение на плане этажа (или поэтажном плане) квартиры, в которой расположена комната**	—
12	**Сведения об отнесении к общему имуществу в многоквартирном доме или к вспомогательным помещениям**	общее имущество в многоквартирном доме
13	**Сведения об отнесении к специализированному жилищному фонду или к жилым помещениям наемного дома социального использования или наемного дома коммерческого использования**	—
14	**Сведения о включении помещения в единый государственный реестр объектов культурного наследия (памятников истории и культуры) народов Российской Федерации**	
14.1	Регистрационный номер, вид и наименование объекта недвижимости в едином государственном реестре объектов культурного наследия (памятников истории и культуры) народов Российской Федерации либо регистрационный номер учетной карты объекта, представляющего собой историко-культурную ценность, вид и наименование выявленного объекта культурного наследия	—
14.2	Реквизиты решений Правительства Российской Федерации, органов охраны объектов культурного наследия о включении объекта недвижимости в единый государственный реестр объектов культурного наследия (памятников истории и культуры) народов Российской Федерации либо об отнесении объекта недвижимости к выявленным объектам культурного наследия, подлежащим государственной охране	—

1	2	3
14.3	Реквизиты документа, на основании которого установлены требования к сохранению, содержанию и использованию объектов культурного наследия (памятников истории и культуры) народов Российской Федерации, требования к обеспечению доступа к таким объектам либо выявленному объекту культурного наследия	—

Обозначение (номер) помещения, машино-места на плане здания, сооружения, плане этажа 2м

Кадастровый номер —

№ п/п	Наименование характеристики	Значение характеристики
1	2	3
1	**Вид объекта недвижимости (помещение, машино-место)**	Помещение
2	**Ранее присвоенный государственный учетный номер помещения, машино-места (кадастровый, инвентарный или условный номер)**	—
3	**Кадастровый номер исходного объекта недвижимости (объектов недвижимости)**	—
4	**Номер, тип этажа (этажей), на котором (которых) расположено помещение, машино-место**	1 Этаж
5	**Адрес помещения, машино-места**	—
	Местоположение помещения, машино-места	143180, Российская Федерация, Московская область, Одинцовский г.о., Звенигород г, 3 мкр, д 9, помещ. 2м
	Дополнение местоположения помещения, машино-места	район Восточный
6	**Площадь помещения, машино-места (Р), м²**	14,9
7	**Назначение помещения**	нежилое
8	**Вид жилого помещения (квартира, комната (в квартире), если жилое помещение расположено в многоквартирном доме**	—
9	**Вид (виды) разрешенного использования помещения**	—
10	**Наименование помещения**	объединенны пост пожарной охраны
11	**Кадастровый номер (при наличии) или обозначение на плане этажа (или поэтажном плане) квартиры, в которой расположена комната**	—
12	**Сведения об отнесении к общему имуществу в многоквартирном доме или к вспомогательным помещениям**	общее имущество в многоквартирном доме
13	**Сведения об отнесении к специализированному жилищному фонду или к жилым помещениям наемного дома социального использования или наемного дома коммерческого использования**	—
14	**Сведения о включении помещения в единый государственный реестр объектов культурного наследия (памятников истории и культуры) народов Российской Федерации**	
14.1	Регистрационный номер, вид и наименование объекта недвижимости в едином государственном реестре объектов культурного наследия (памятников истории и культуры) народов Российской Федерации либо регистрационный номер учетной карты объекта, представляющего собой историко-культурную ценность, вид и наименование выявленного объекта культурного наследия	—

1	2	3
14.2	Реквизиты решений Правительства Российской Федерации, органов охраны объектов культурного наследия о включении объекта недвижимости в единый государственный реестр объектов культурного наследия (памятников истории и культуры) народов Российской Федерации либо об отнесении объекта недвижимости к выявленным объектам культурного наследия, подлежащим государственной охране	—
14.3	Реквизиты документа, на основании которого установлены требования к сохранению, содержанию и использованию объектов культурного наследия (памятников истории и культуры) народов Российской Федерации, требования к обеспечению доступа к таким объектам либо выявленному объекту культурного наследия	—

Обозначение (номер) помещения, машино-места на плане здания, сооружения, плане этажа 3м

Кадастровый номер —

№ п/п	Наименование характеристики	Значение характеристики
1	2	3
1	**Вид объекта недвижимости (помещение, машино-место)**	Помещение
2	**Ранее присвоенный государственный учетный номер помещения, машино-места (кадастровый, инвентарный или условный номер)**	—
3	**Кадастровый номер исходного объекта недвижимости (объектов недвижимости)**	—
4	**Номер, тип этажа (этажей), на котором (которых) расположено помещение, машино-место**	1 Этаж
5	**Адрес помещения, машино-места**	—
	Местоположение помещения, машино-места	143180, Российская Федерация, Московская область, Одинцовский г.о., Звенигород г, 3 мкр, д 9, помещ. 3м
	Дополнение местоположения помещения, машино-места	район Восточный
6	**Площадь помещения, машино-места (Р), м²**	3,7
7	**Назначение помещения**	нежилое
8	**Вид жилого помещения (квартира, комната (в квартире), если жилое помещение расположено в многоквартирном доме**	—
9	**Вид (виды) разрешенного использования помещения**	—
10	**Наименование помещения**	ПУИ
11	**Кадастровый номер (при наличии) или обозначение на плане этажа (или поэтажном плане) квартиры, в которой расположена комната**	—
12	**Сведения об отнесении к общему имуществу в многоквартирном доме или к вспомогательным помещениям**	общее имущество в многоквартирном доме
13	**Сведения об отнесении к специализированному жилищному фонду или к жилым помещениям наемного дома социального использования или наемного дома коммерческого использования**	—
14	**Сведения о включении помещения в единый государственный реестр объектов культурного наследия (памятников истории и культуры) народов Российской Федерации**	

1	2	3
14.1	Регистрационный номер, вид и наименование объекта недвижимости в едином государственном реестре объектов культурного наследия (памятников истории и культуры) народов Российской Федерации либо регистрационный номер учетной карты объекта, представляющего собой историко-культурную ценность, вид и наименование выявленного объекта культурного наследия	—
14.2	Реквизиты решений Правительства Российской Федерации, органов охраны объектов культурного наследия о включении объекта недвижимости в единый государственный реестр объектов культурного наследия (памятников истории и культуры) народов Российской Федерации либо об отнесении объекта недвижимости к выявленным объектам культурного наследия, подлежащим государственной охране	—
14.3	Реквизиты документа, на основании которого установлены требования к сохранению, содержанию и использованию объектов культурного наследия (памятников истории и культуры) народов Российской Федерации, требования к обеспечению доступа к таким объектам либо выявленному объекту культурного наследия	—

Обозначение (номер) помещения, машино-места на плане здания, сооружения, плане этажа 4м

Кадастровый номер —

№ п/п	Наименование характеристики	Значение характеристики
1	2	3
1	**Вид объекта недвижимости (помещение, машино-место)**	Помещение
2	**Ранее присвоенный государственный учетный номер помещения, машино-места (кадастровый, инвентарный или условный номер)**	—
3	**Кадастровый номер исходного объекта недвижимости (объектов недвижимости)**	—
4	**Номер, тип этажа (этажей), на котором (которых) расположено помещение, машино-место**	1 Этаж
5	**Адрес помещения, машино-места**	—
	Местоположение помещения, машино-места	143180, Российская Федерация, Московская область, Одинцовский г.о., Звенигород г, 3 мкр, д 9, помещ. 4м
	Дополнение местоположения помещения, машино-места	район Восточный
6	**Площадь помещения, машино-места (Р), м²**	2,3
7	**Назначение помещения**	нежилое
8	**Вид жилого помещения (квартира, комната (в квартире), если жилое помещение расположено в многоквартирном доме**	—
9	**Вид (виды) разрешенного использования помещения**	—
10	**Наименование помещения**	душевая
11	**Кадастровый номер (при наличии) или обозначение на плане этажа (или поэтажном плане) квартиры, в которой расположена комната**	—
12	**Сведения об отнесении к общему имуществу в многоквартирном доме или к вспомогательным помещениям**	общее имущество в многоквартирном доме
13	**Сведения об отнесении к специализированному жилищному фонду или к жилым помещениям наемного дома социального использования или наемного дома коммерческого использования**	—

1	2	3
14	**Сведения о включении помещения в единый государственный реестр объектов культурного наследия (памятников истории и культуры) народов Российской Федерации**	
14.1	Регистрационный номер, вид и наименование объекта недвижимости в едином государственном реестре объектов культурного наследия (памятников истории и культуры) народов Российской Федерации либо регистрационный номер учетной карты объекта, представляющего собой историко-культурную ценность, вид и наименование выявленного объекта культурного наследия	—
14.2	Реквизиты решений Правительства Российской Федерации, органов охраны объектов культурного наследия о включении объекта недвижимости в единый государственный реестр объектов культурного наследия (памятников истории и культуры) народов Российской Федерации либо об отнесении объекта недвижимости к выявленным объектам культурного наследия, подлежащим государственной охране	—
14.3	Реквизиты документа, на основании которого установлены требования к сохранению, содержанию и использованию объектов культурного наследия (памятников истории и культуры) народов Российской Федерации, требования к обеспечению доступа к таким объектам либо выявленному объекту культурного наследия	—

Обозначение (номер) помещения, машино-места на плане здания, сооружения, плане этажа 5м

Кадастровый номер —

№ п/п	Наименование характеристики	Значение характеристики
1	2	3
1	**Вид объекта недвижимости (помещение, машино-место)**	Помещение
2	**Ранее присвоенный государственный учетный номер помещения, машино-места (кадастровый, инвентарный или условный номер)**	—
3	**Кадастровый номер исходного объекта недвижимости (объектов недвижимости)**	—
4	**Номер, тип этажа (этажей), на котором (которых) расположено помещение, машино-место**	1 Этаж
5	**Адрес помещения, машино-места**	—
	Местоположение помещения, машино-места	143180, Российская Федерация, Московская область, Одинцовский г.о., Звенигород г, 3 мкр, д 9, помещ. 5м
	Дополнение местоположения помещения, машино-места	район Восточный
6	**Площадь помещения, машино-места (Р), м²**	1,9
7	**Назначение помещения**	нежилое
8	**Вид жилого помещения (квартира, комната (в квартире), если жилое помещение расположено в многоквартирном доме**	—
9	**Вид (виды) разрешенного использования помещения**	—
10	**Наименование помещения**	санузел
11	**Кадастровый номер (при наличии) или обозначение на плане этажа (или поэтажном плане) квартиры, в которой расположена комната**	—
12	**Сведения об отнесении к общему имуществу в многоквартирном доме или к вспомогательным помещениям**	общее имущество в многоквартирном доме

1	2	3
13	**Сведения об отнесении к специализированному жилищному фонду или к жилым помещениям наемного дома социального использования или наемного дома коммерческого использования**	—
14	**Сведения о включении помещения в единый государственный реестр объектов культурного наследия (памятников истории и культуры) народов Российской Федерации**	
14.1	Регистрационный номер, вид и наименование объекта недвижимости в едином государственном реестре объектов культурного наследия (памятников истории и культуры) народов Российской Федерации либо регистрационный номер учетной карты объекта, представляющего собой историко-культурную ценность, вид и наименование выявленного объекта культурного наследия	—
14.2	Реквизиты решений Правительства Российской Федерации, органов охраны объектов культурного наследия о включении объекта недвижимости в единый государственный реестр объектов культурного наследия (памятников истории и культуры) народов Российской Федерации либо об отнесении объекта недвижимости к выявленным объектам культурного наследия, подлежащим государственной охране	—
14.3	Реквизиты документа, на основании которого установлены требования к сохранению, содержанию и использованию объектов культурного наследия (памятников истории и культуры) народов Российской Федерации, требования к обеспечению доступа к таким объектам либо выявленному объекту культурного наследия	—

Обозначение (номер) помещения, машино-места на плане здания, сооружения, плане этажа 6м

Кадастровый номер —

№ п/п	Наименование характеристики	Значение характеристики
1	**2**	**3**
1	**Вид объекта недвижимости (помещение, машино-место)**	Помещение
2	**Ранее присвоенный государственный учетный номер помещения, машино-места (кадастровый, инвентарный или условный номер)**	—
3	**Кадастровый номер исходного объекта недвижимости (объектов недвижимости)**	—
4	**Номер, тип этажа (этажей), на котором (которых) расположено помещение, машино-место**	1 Этаж
5	**Адрес помещения, машино-места**	—
	Местоположение помещения, машино-места	143180, Российская Федерация, Московская область, Одинцовский г.о., Звенигород г, 3 мкр, д 9, помещ. 6м
	Дополнение местоположения помещения, машино-места	район Восточный
6	**Площадь помещения, машино-места (Р), м²**	9,4
7	**Назначение помещения**	нежилое
8	**Вид жилого помещения (квартира, комната (в квартире), если жилое помещение расположено в многоквартирном доме**	—
9	**Вид (виды) разрешенного использования помещения**	—
10	**Наименование помещения**	комната приема пищи

1	2	3
11	**Кадастровый номер (при наличии) или обозначение на плане этажа (или поэтажном плане) квартиры, в которой расположена комната**	—
12	**Сведения об отнесении к общему имуществу в многоквартирном доме или к вспомогательным помещениям**	общее имущество в многоквартирном доме
13	**Сведения об отнесении к специализированному жилищному фонду или к жилым помещениям наемного дома социального использования или наемного дома коммерческого использования**	—
14	**Сведения о включении помещения в единый государственный реестр объектов культурного наследия (памятников истории и культуры) народов Российской Федерации**	
14.1	Регистрационный номер, вид и наименование объекта недвижимости в едином государственном реестре объектов культурного наследия (памятников истории и культуры) народов Российской Федерации либо регистрационный номер учетной карты объекта, представляющего собой историко-культурную ценность, вид и наименование выявленного объекта культурного наследия	—
14.2	Реквизиты решений Правительства Российской Федерации, органов охраны объектов культурного наследия о включении объекта недвижимости в единый государственный реестр объектов культурного наследия (памятников истории и культуры) народов Российской Федерации либо об отнесении объекта недвижимости к выявленным объектам культурного наследия, подлежащим государственной охране	—
14.3	Реквизиты документа, на основании которого установлены требования к сохранению, содержанию и использованию объектов культурного наследия (памятников истории и культуры) народов Российской Федерации, требования к обеспечению доступа к таким объектам либо выявленному объекту культурного наследия	—

Обозначение (номер) помещения, машино-места на плане здания, сооружения, плане этажа 7м

Кадастровый номер —

№ п/п	Наименование характеристики	Значение характеристики
1	2	3
1	**Вид объекта недвижимости (помещение, машино-место)**	Помещение
2	**Ранее присвоенный государственный учетный номер помещения, машино-места (кадастровый, инвентарный или условный номер)**	—
3	**Кадастровый номер исходного объекта недвижимости (объектов недвижимости)**	—
4	**Номер, тип этажа (этажей), на котором (которых) расположено помещение, машино-место**	1 Этаж
5	**Адрес помещения, машино-места**	—
	Местоположение помещения, машино-места	143180, Российская Федерация, Московская область, Одинцовский г.о., Звенигород г, 3 мкр, д 9, помещ. 7м
	Дополнение местоположения помещения, машино-места	район Восточный
6	**Площадь помещения, машино-места (Р), м²**	2,2
7	**Назначение помещения**	нежилое

1	2	3
8	**Вид жилого помещения (квартира, комната (в квартире), если жилое помещение расположено в многоквартирном доме**	—
9	**Вид (виды) разрешенного использования помещения**	—
10	**Наименование помещения**	санузел
11	**Кадастровый номер (при наличии) или обозначение на плане этажа (или поэтажном плане) квартиры, в которой расположена комната**	—
12	**Сведения об отнесении к общему имуществу в многоквартирном доме или к вспомогательным помещениям**	общее имущество в многоквартирном доме
13	**Сведения об отнесении к специализированному жилищному фонду или к жилым помещениям наемного дома социального использования или наемного дома коммерческого использования**	—
14	**Сведения о включении помещения в единый государственный реестр объектов культурного наследия (памятников истории и культуры) народов Российской Федерации**	
14.1	Регистрационный номер, вид и наименование объекта недвижимости в едином государственном реестре объектов культурного наследия (памятников истории и культуры) народов Российской Федерации либо регистрационный номер учетной карты объекта, представляющего собой историко-культурную ценность, вид и наименование выявленного объекта культурного наследия	—
14.2	Реквизиты решений Правительства Российской Федерации, органов охраны объектов культурного наследия о включении объекта недвижимости в единый государственный реестр объектов культурного наследия (памятников истории и культуры) народов Российской Федерации либо об отнесении объекта недвижимости к выявленным объектам культурного наследия, подлежащим государственной охране	—
14.3	Реквизиты документа, на основании которого установлены требования к сохранению, содержанию и использованию объектов культурного наследия (памятников истории и культуры) народов Российской Федерации, требования к обеспечению доступа к таким объектам либо выявленному объекту культурного наследия	—

Обозначение (номер) помещения, машино-места на плане здания, сооружения, плане этажа 8м

Кадастровый номер —

№ п/п	Наименование характеристики	Значение характеристики
1	2	3
1	**Вид объекта недвижимости (помещение, машино-место)**	Помещение
2	**Ранее присвоенный государственный учетный номер помещения, машино-места (кадастровый, инвентарный или условный номер)**	—
3	**Кадастровый номер исходного объекта недвижимости (объектов недвижимости)**	—
4	**Номер, тип этажа (этажей), на котором (которых) расположено помещение, машино-место**	1 Этаж
5	**Адрес помещения, машино-места**	—

1	2	3
	Местоположение помещения, машино-места	143180, Российская Федерация, Московская область, Одинцовский г.о., Звенигород г, 3 мкр, д 9, помещ. 8м
	Дополнение местоположения помещения, машино-места	район Восточный
6	**Площадь помещения, машино-места (Р), м²**	6,8
7	**Назначение помещения**	нежилое
8	**Вид жилого помещения (квартира, комната (в квартире), если жилое помещение расположено в многоквартирном доме**	—
9	**Вид (виды) разрешенного использования помещения**	—
10	**Наименование помещения**	помещение головной станции
11	**Кадастровый номер (при наличии) или обозначение на плане этажа (или поэтажном плане) квартиры, в которой расположена комната**	—
12	**Сведения об отнесении к общему имуществу в многоквартирном доме или к вспомогательным помещениям**	общее имущество в многоквартирном доме
13	**Сведения об отнесении к специализированному жилищному фонду или к жилым помещениям наемного дома социального использования или наемного дома коммерческого использования**	—
14	**Сведения о включении помещения в единый государственный реестр объектов культурного наследия (памятников истории и культуры) народов Российской Федерации**	
14.1	Регистрационный номер, вид и наименование объекта недвижимости в едином государственном реестре объектов культурного наследия (памятников истории и культуры) народов Российской Федерации либо регистрационный номер учетной карты объекта, представляющего собой историко-культурную ценность, вид и наименование выявленного объекта культурного наследия	—
14.2	Реквизиты решений Правительства Российской Федерации, органов охраны объектов культурного наследия о включении объекта недвижимости в единый государственный реестр объектов культурного наследия (памятников истории и культуры) народов Российской Федерации либо об отнесении объекта недвижимости к выявленным объектам культурного наследия, подлежащим государственной охране	—
14.3	Реквизиты документа, на основании которого установлены требования к сохранению, содержанию и использованию объектов культурного наследия (памятников истории и культуры) народов Российской Федерации, требования к обеспечению доступа к таким объектам либо выявленному объекту культурного наследия	—

Обозначение (номер) помещения, машино-места на плане здания, сооружения, плане этажа 9м

Кадастровый номер —

№ п/п	Наименование характеристики	Значение характеристики
1	**2**	**3**
1	**Вид объекта недвижимости (помещение, машино-место)**	Помещение
2	**Ранее присвоенный государственный учетный номер помещения, машино-места (кадастровый, инвентарный или условный номер)**	—

1	2	3
3	**Кадастровый номер исходного объекта недвижимости (объектов недвижимости)**	—
4	**Номер, тип этажа (этажей), на котором (которых) расположено помещение, машино-место**	1 Этаж
5	**Адрес помещения, машино-места**	—
	Местоположение помещения, машино-места	143180, Российская Федерация, Московская область, Одинцовский г.о., Звенигород г, 3 мкр, д 9, помещ. 9м
	Дополнение местоположения помещения, машино-места	район Восточный
6	**Площадь помещения, машино-места (Р), м²**	9,5
7	**Назначение помещения**	нежилое
8	**Вид жилого помещения (квартира, комната (в квартире), если жилое помещение расположено в многоквартирном доме**	—
9	**Вид (виды) разрешенного использования помещения**	—
10	**Наименование помещения**	помещение слабых токов
11	**Кадастровый номер (при наличии) или обозначение на плане этажа (или поэтажном плане) квартиры, в которой расположена комната**	—
12	**Сведения об отнесении к общему имуществу в многоквартирном доме или к вспомогательным помещениям**	общее имущество в многоквартирном доме
13	**Сведения об отнесении к специализированному жилищному фонду или к жилым помещениям наемного дома социального использования или наемного дома коммерческого использования**	—
14	**Сведения о включении помещения в единый государственный реестр объектов культурного наследия (памятников истории и культуры) народов Российской Федерации**	
14.1	Регистрационный номер, вид и наименование объекта недвижимости в едином государственном реестре объектов культурного наследия (памятников истории и культуры) народов Российской Федерации либо регистрационный номер учетной карты объекта, представляющего собой историко-культурную ценность, вид и наименование выявленного объекта культурного наследия	—
14.2	Реквизиты решений Правительства Российской Федерации, органов охраны объектов культурного наследия о включении объекта недвижимости в единый государственный реестр объектов культурного наследия (памятников истории и культуры) народов Российской Федерации либо об отнесении объекта недвижимости к выявленным объектам культурного наследия, подлежащим государственной охране	—
14.3	Реквизиты документа, на основании которого установлены требования к сохранению, содержанию и использованию объектов культурного наследия (памятников истории и культуры) народов Российской Федерации, требования к обеспечению доступа к таким объектам либо выявленному объекту культурного наследия	—

Обозначение (номер) помещения, машино-места на плане здания, сооружения, плане этажа 10м

Кадастровый номер —

№ п/п	Наименование характеристики	Значение характеристики
1	2	3

1	2	3
1	**Вид объекта недвижимости (помещение, машино-место)**	Помещение
2	**Ранее присвоенный государственный учетный номер помещения, машино-места (кадастровый, инвентарный или условный номер)**	—
3	**Кадастровый номер исходного объекта недвижимости (объектов недвижимости)**	—
4	**Номер, тип этажа (этажей), на котором (которых) расположено помещение, машино-место**	1 Этаж
5	**Адрес помещения, машино-места**	—
	Местоположение помещения, машино-места	143180, Российская Федерация, Московская область, Одинцовский г.о., Звенигород г, 3 мкр, д 9, помещ. 10м
	Дополнение местоположения помещения, машино-места	район Восточный
6	**Площадь помещения, машино-места (Р), м²**	8,0
7	**Назначение помещения**	нежилое
8	**Вид жилого помещения (квартира, комната (в квартире), если жилое помещение расположено в многоквартирном доме**	—
9	**Вид (виды) разрешенного использования помещения**	—
10	**Наименование помещения**	колясочная
11	**Кадастровый номер (при наличии) или обозначение на плане этажа (или поэтажном плане) квартиры, в которой расположена комната**	—
12	**Сведения об отнесении к общему имуществу в многоквартирном доме или к вспомогательным помещениям**	общее имущество в многоквартирном доме
13	**Сведения об отнесении к специализированному жилищному фонду или к жилым помещениям наемного дома социального использования или наемного дома коммерческого использования**	—
14	**Сведения о включении помещения в единый государственный реестр объектов культурного наследия (памятников истории и культуры) народов Российской Федерации**	
14.1	Регистрационный номер, вид и наименование объекта недвижимости в едином государственном реестре объектов культурного наследия (памятников истории и культуры) народов Российской Федерации либо регистрационный номер учетной карты объекта, представляющего собой историко-культурную ценность, вид и наименование выявленного объекта культурного наследия	—
14.2	Реквизиты решений Правительства Российской Федерации, органов охраны объектов культурного наследия о включении объекта недвижимости в единый государственный реестр объектов культурного наследия (памятников истории и культуры) народов Российской Федерации либо об отнесении объекта недвижимости к выявленным объектам культурного наследия, подлежащим государственной охране	—
14.3	Реквизиты документа, на основании которого установлены требования к сохранению, содержанию и использованию объектов культурного наследия (памятников истории и культуры) народов Российской Федерации, требования к обеспечению доступа к таким объектам либо выявленному объекту культурного наследия	—

Обозначение (номер) помещения, машино-места на плане здания, сооружения, плане этажа 11м		
Кадастровый номер —		
№ п/п	**Наименование характеристики**	**Значение характеристики**
1	**2**	**3**
1	**Вид объекта недвижимости (помещение, машино-место)**	Помещение
2	**Ранее присвоенный государственный учетный номер помещения, машино-места (кадастровый, инвентарный или условный номер)**	—
3	**Кадастровый номер исходного объекта недвижимости (объектов недвижимости)**	—
4	**Номер, тип этажа (этажей), на котором (которых) расположено помещение, машино-место**	1 Этаж
5	**Адрес помещения, машино-места**	—
	Местоположение помещения, машино-места	143180, Российская Федерация, Московская область, Одинцовский г.о., Звенигород г, 3 мкр, д 9, помещ. 11м
	Дополнение местоположения помещения, машино-места	район Восточный
6	**Площадь помещения, машино-места (Р), м²**	3,5
7	**Назначение помещения**	нежилое
8	**Вид жилого помещения (квартира, комната (в квартире), если жилое помещение расположено в многоквартирном доме**	—
9	**Вид (виды) разрешенного использования помещения**	—
10	**Наименование помещения**	ПУИ
11	**Кадастровый номер (при наличии) или обозначение на плане этажа (или поэтажном плане) квартиры, в которой расположена комната**	—
12	**Сведения об отнесении к общему имуществу в многоквартирном доме или к вспомогательным помещениям**	общее имущество в многоквартирном доме
13	**Сведения об отнесении к специализированному жилищному фонду или к жилым помещениям наемного дома социального использования или наемного дома коммерческого использования**	—
14	**Сведения о включении помещения в единый государственный реестр объектов культурного наследия (памятников истории и культуры) народов Российской Федерации**	
14.1	Регистрационный номер, вид и наименование объекта недвижимости в едином государственном реестре объектов культурного наследия (памятников истории и культуры) народов Российской Федерации либо регистрационный номер учетной карты объекта, представляющего собой историко-культурную ценность, вид и наименование выявленного объекта культурного наследия	—
14.2	Реквизиты решений Правительства Российской Федерации, органов охраны объектов культурного наследия о включении объекта недвижимости в единый государственный реестр объектов культурного наследия (памятников истории и культуры) народов Российской Федерации либо об отнесении объекта недвижимости к выявленным объектам культурного наследия, подлежащим государственной охране	—

1	2	3
14.3	Реквизиты документа, на основании которого установлены требования к сохранению, содержанию и использованию объектов культурного наследия (памятников истории и культуры) народов Российской Федерации, требования к обеспечению доступа к таким объектам либо выявленному объекту культурного наследия	—

Обозначение (номер) помещения, машино-места на плане здания, сооружения, плане этажа 12м

Кадастровый номер —

№ п/п	Наименование характеристики	Значение характеристики
1	2	3
1	**Вид объекта недвижимости (помещение, машино-место)**	Помещение
2	**Ранее присвоенный государственный учетный номер помещения, машино-места (кадастровый, инвентарный или условный номер)**	—
3	**Кадастровый номер исходного объекта недвижимости (объектов недвижимости)**	—
4	**Номер, тип этажа (этажей), на котором (которых) расположено помещение, машино-место**	1 Этаж
5	**Адрес помещения, машино-места**	—
	Местоположение помещения, машино-места	143180, Российская Федерация, Московская область, Одинцовский г.о., Звенигород г, 3 мкр, д 9, помещ. 12м
	Дополнение местоположения помещения, машино-места	район Восточный
6	**Площадь помещения, машино-места (Р), м²**	2,2
7	**Назначение помещения**	нежилое
8	**Вид жилого помещения (квартира, комната (в квартире), если жилое помещение расположено в многоквартирном доме**	—
9	**Вид (виды) разрешенного использования помещения**	—
10	**Наименование помещения**	санузел
11	**Кадастровый номер (при наличии) или обозначение на плане этажа (или поэтажном плане) квартиры, в которой расположена комната**	—
12	**Сведения об отнесении к общему имуществу в многоквартирном доме или к вспомогательным помещениям**	общее имущество в многоквартирном доме
13	**Сведения об отнесении к специализированному жилищному фонду или к жилым помещениям наемного дома социального использования или наемного дома коммерческого использования**	—
14	**Сведения о включении помещения в единый государственный реестр объектов культурного наследия (памятников истории и культуры) народов Российской Федерации**	
14.1	Регистрационный номер, вид и наименование объекта недвижимости в едином государственном реестре объектов культурного наследия (памятников истории и культуры) народов Российской Федерации либо регистрационный номер учетной карты объекта, представляющего собой историко-культурную ценность, вид и наименование выявленного объекта культурного наследия	—

1	2	3
14.2	Реквизиты решений Правительства Российской Федерации, органов охраны объектов культурного наследия о включении объекта недвижимости в единый государственный реестр объектов культурного наследия (памятников истории и культуры) народов Российской Федерации либо об отнесении объекта недвижимости к выявленным объектам культурного наследия, подлежащим государственной охране	—
14.3	Реквизиты документа, на основании которого установлены требования к сохранению, содержанию и использованию объектов культурного наследия (памятников истории и культуры) народов Российской Федерации, требования к обеспечению доступа к таким объектам либо выявленному объекту культурного наследия	—

Обозначение (номер) помещения, машино-места на плане здания, сооружения, плане этажа 13м

Кадастровый номер —

№ п/п	Наименование характеристики	Значение характеристики
1	2	3
1	**Вид объекта недвижимости (помещение, машино-место)**	Помещение
2	**Ранее присвоенный государственный учетный номер помещения, машино-места (кадастровый, инвентарный или условный номер)**	—
3	**Кадастровый номер исходного объекта недвижимости (объектов недвижимости)**	—
4	**Номер, тип этажа (этажей), на котором (которых) расположено помещение, машино-место**	1 Этаж
5	**Адрес помещения, машино-места**	—
	Местоположение помещения, машино-места	143180, Российская Федерация, Московская область, Одинцовский г.о., Звенигород г, 3 мкр, д 9, помещ. 13м
	Дополнение местоположения помещения, машино-места	район Восточный
6	**Площадь помещения, машино-места (Р), м²**	6,8
7	**Назначение помещения**	нежилое
8	**Вид жилого помещения (квартира, комната (в квартире), если жилое помещение расположено в многоквартирном доме**	—
9	**Вид (виды) разрешенного использования помещения**	—
10	**Наименование помещения**	инвентарная
11	**Кадастровый номер (при наличии) или обозначение на плане этажа (или поэтажном плане) квартиры, в которой расположена комната**	—
12	**Сведения об отнесении к общему имуществу в многоквартирном доме или к вспомогательным помещениям**	общее имущество в многоквартирном доме
13	**Сведения об отнесении к специализированному жилищному фонду или к жилым помещениям наемного дома социального использования или наемного дома коммерческого использования**	—
14	**Сведения о включении помещения в единый государственный реестр объектов культурного наследия (памятников истории и культуры) народов Российской Федерации**	

1	2	3
14.1	Регистрационный номер, вид и наименование объекта недвижимости в едином государственном реестре объектов культурного наследия (памятников истории и культуры) народов Российской Федерации либо регистрационный номер учетной карты объекта, представляющего собой историко-культурную ценность, вид и наименование выявленного объекта культурного наследия	—
14.2	Реквизиты решений Правительства Российской Федерации, органов охраны объектов культурного наследия о включении объекта недвижимости в единый государственный реестр объектов культурного наследия (памятников истории и культуры) народов Российской Федерации либо об отнесении объекта недвижимости к выявленным объектам культурного наследия, подлежащим государственной охране	—
14.3	Реквизиты документа, на основании которого установлены требования к сохранению, содержанию и использованию объектов культурного наследия (памятников истории и культуры) народов Российской Федерации, требования к обеспечению доступа к таким объектам либо выявленному объекту культурного наследия	—

Обозначение (номер) помещения, машино-места на плане здания, сооружения, плане этажа 14м

Кадастровый номер —

№ п/п	Наименование характеристики	Значение характеристики
1	2	3
1	**Вид объекта недвижимости (помещение, машино-место)**	Помещение
2	**Ранее присвоенный государственный учетный номер помещения, машино-места (кадастровый, инвентарный или условный номер)**	—
3	**Кадастровый номер исходного объекта недвижимости (объектов недвижимости)**	—
4	**Номер, тип этажа (этажей), на котором (которых) расположено помещение, машино-место**	1 Этаж
5	**Адрес помещения, машино-места**	—
	Местоположение помещения, машино-места	143180, Российская Федерация, Московская область, Одинцовский г.о., Звенигород г, 3 мкр, д 9, помещ. 14м
	Дополнение местоположения помещения, машино-места	район Восточный
6	**Площадь помещения, машино-места (Р), м²**	9,5
7	**Назначение помещения**	нежилое
8	**Вид жилого помещения (квартира, комната (в квартире), если жилое помещение расположено в многоквартирном доме**	—
9	**Вид (виды) разрешенного использования помещения**	—
10	**Наименование помещения**	электрощитовая
11	**Кадастровый номер (при наличии) или обозначение на плане этажа (или поэтажном плане) квартиры, в которой расположена комната**	—
12	**Сведения об отнесении к общему имуществу в многоквартирном доме или к вспомогательным помещениям**	общее имущество в многоквартирном доме
13	**Сведения об отнесении к специализированному жилищному фонду или к жилым помещениям наемного дома социального использования или наемного дома коммерческого использования**	—

1	2	3
14	**Сведения о включении помещения в единый государственный реестр объектов культурного наследия (памятников истории и культуры) народов Российской Федерации**	
14.1	Регистрационный номер, вид и наименование объекта недвижимости в едином государственном реестре объектов культурного наследия (памятников истории и культуры) народов Российской Федерации либо регистрационный номер учетной карты объекта, представляющего собой историко-культурную ценность, вид и наименование выявленного объекта культурного наследия	—
14.2	Реквизиты решений Правительства Российской Федерации, органов охраны объектов культурного наследия о включении объекта недвижимости в единый государственный реестр объектов культурного наследия (памятников истории и культуры) народов Российской Федерации либо об отнесении объекта недвижимости к выявленным объектам культурного наследия, подлежащим государственной охране	—
14.3	Реквизиты документа, на основании которого установлены требования к сохранению, содержанию и использованию объектов культурного наследия (памятников истории и культуры) народов Российской Федерации, требования к обеспечению доступа к таким объектам либо выявленному объекту культурного наследия	—

Обозначение (номер) помещения, машино-места на плане здания, сооружения, плане этажа 15м

Кадастровый номер —

№ п/п	Наименование характеристики	Значение характеристики
1	2	3
1	**Вид объекта недвижимости (помещение, машино-место)**	Помещение
2	**Ранее присвоенный государственный учетный номер помещения, машино-места (кадастровый, инвентарный или условный номер)**	—
3	**Кадастровый номер исходного объекта недвижимости (объектов недвижимости)**	—
4	**Номер, тип этажа (этажей), на котором (которых) расположено помещение, машино-место**	1 Этаж
5	**Адрес помещения, машино-места**	—
	Местоположение помещения, машино-места	143180, Российская Федерация, Московская область, Одинцовский г.о., Звенигород г, 3 мкр, д 9, помещ. 15м
	Дополнение местоположения помещения, машино-места	район Восточный
6	**Площадь помещения, машино-места (Р), м²**	8,0
7	**Назначение помещения**	нежилое
8	**Вид жилого помещения (квартира, комната (в квартире), если жилое помещение расположено в многоквартирном доме**	—
9	**Вид (виды) разрешенного использования помещения**	—
10	**Наименование помещения**	колясочная
11	**Кадастровый номер (при наличии) или обозначение на плане этажа (или поэтажном плане) квартиры, в которой расположена комната**	—
12	**Сведения об отнесении к общему имуществу в многоквартирном доме или к вспомогательным помещениям**	общее имущество в многоквартирном доме

1	2	3
13	**Сведения об отнесении к специализированному жилищному фонду или к жилым помещениям наемного дома социального использования или наемного дома коммерческого использования**	—
14	**Сведения о включении помещения в единый государственный реестр объектов культурного наследия (памятников истории и культуры) народов Российской Федерации**	
14.1	Регистрационный номер, вид и наименование объекта недвижимости в едином государственном реестре объектов культурного наследия (памятников истории и культуры) народов Российской Федерации либо регистрационный номер учетной карты объекта, представляющего собой историко-культурную ценность, вид и наименование выявленного объекта культурного наследия	—
14.2	Реквизиты решений Правительства Российской Федерации, органов охраны объектов культурного наследия о включении объекта недвижимости в единый государственный реестр объектов культурного наследия (памятников истории и культуры) народов Российской Федерации либо об отнесении объекта недвижимости к выявленным объектам культурного наследия, подлежащим государственной охране	—
14.3	Реквизиты документа, на основании которого установлены требования к сохранению, содержанию и использованию объектов культурного наследия (памятников истории и культуры) народов Российской Федерации, требования к обеспечению доступа к таким объектам либо выявленному объекту культурного наследия	—

Обозначение (номер) помещения, машино-места на плане здания, сооружения, плане этажа 16м

Кадастровый номер —

№ п/п	Наименование характеристики	Значение характеристики
1	**2**	**3**
1	**Вид объекта недвижимости (помещение, машино-место)**	Помещение
2	**Ранее присвоенный государственный учетный номер помещения, машино-места (кадастровый, инвентарный или условный номер)**	—
3	**Кадастровый номер исходного объекта недвижимости (объектов недвижимости)**	—
4	**Номер, тип этажа (этажей), на котором (которых) расположено помещение, машино-место**	1 Этаж
5	**Адрес помещения, машино-места**	—
	Местоположение помещения, машино-места	143180, Российская Федерация, Московская область, Одинцовский г.о., Звенигород г, 3 мкр, д 9, помещ. 16м
	Дополнение местоположения помещения, машино-места	район Восточный
6	**Площадь помещения, машино-места (Р), м²**	3,5
7	**Назначение помещения**	нежилое
8	**Вид жилого помещения (квартира, комната (в квартире), если жилое помещение расположено в многоквартирном доме**	—
9	**Вид (виды) разрешенного использования помещения**	—
10	**Наименование помещения**	ПУИ

1	2	3
11	**Кадастровый номер (при наличии) или обозначение на плане этажа (или поэтажном плане) квартиры, в которой расположена комната**	—
12	**Сведения об отнесении к общему имуществу в многоквартирном доме или к вспомогательным помещениям**	общее имущество в многоквартирном доме
13	**Сведения об отнесении к специализированному жилищному фонду или к жилым помещениям наемного дома социального использования или наемного дома коммерческого использования**	—
14	**Сведения о включении помещения в единый государственный реестр объектов культурного наследия (памятников истории и культуры) народов Российской Федерации**	
14.1	Регистрационный номер, вид и наименование объекта недвижимости в едином государственном реестре объектов культурного наследия (памятников истории и культуры) народов Российской Федерации либо регистрационный номер учетной карты объекта, представляющего собой историко-культурную ценность, вид и наименование выявленного объекта культурного наследия	—
14.2	Реквизиты решений Правительства Российской Федерации, органов охраны объектов культурного наследия о включении объекта недвижимости в единый государственный реестр объектов культурного наследия (памятников истории и культуры) народов Российской Федерации либо об отнесении объекта недвижимости к выявленным объектам культурного наследия, подлежащим государственной охране	—
14.3	Реквизиты документа, на основании которого установлены требования к сохранению, содержанию и использованию объектов культурного наследия (памятников истории и культуры) народов Российской Федерации, требования к обеспечению доступа к таким объектам либо выявленному объекту культурного наследия	—

Обозначение (номер) помещения, машино-места на плане здания, сооружения, плане этажа 17м

Кадастровый номер —

№ п/п	Наименование характеристики	Значение характеристики
1	2	3
1	**Вид объекта недвижимости (помещение, машино-место)**	Помещение
2	**Ранее присвоенный государственный учетный номер помещения, машино-места (кадастровый, инвентарный или условный номер)**	—
3	**Кадастровый номер исходного объекта недвижимости (объектов недвижимости)**	—
4	**Номер, тип этажа (этажей), на котором (которых) расположено помещение, машино-место**	1 Этаж
5	**Адрес помещения, машино-места**	—
	Местоположение помещения, машино-места	143180, Российская Федерация, Московская область, Одинцовский г.о., Звенигород г, 3 мкр, д 9, помещ. 17м
	Дополнение местоположения помещения, машино-места	район Восточный
6	**Площадь помещения, машино-места (Р), м²**	2,2
7	**Назначение помещения**	нежилое

1	2	3
8	**Вид жилого помещения (квартира, комната (в квартире), если жилое помещение расположено в многоквартирном доме**	—
9	**Вид (виды) разрешенного использования помещения**	—
10	**Наименование помещения**	санузел
11	**Кадастровый номер (при наличии) или обозначение на плане этажа (или поэтажном плане) квартиры, в которой расположена комната**	—
12	**Сведения об отнесении к общему имуществу в многоквартирном доме или к вспомогательным помещениям**	общее имущество в многоквартирном доме
13	**Сведения об отнесении к специализированному жилищному фонду или к жилым помещениям наемного дома социального использования или наемного дома коммерческого использования**	—
14	**Сведения о включении помещения в единый государственный реестр объектов культурного наследия (памятников истории и культуры) народов Российской Федерации**	
14.1	Регистрационный номер, вид и наименование объекта недвижимости в едином государственном реестре объектов культурного наследия (памятников истории и культуры) народов Российской Федерации либо регистрационный номер учетной карты объекта, представляющего собой историко-культурную ценность, вид и наименование выявленного объекта культурного наследия	—
14.2	Реквизиты решений Правительства Российской Федерации, органов охраны объектов культурного наследия о включении объекта недвижимости в единый государственный реестр объектов культурного наследия (памятников истории и культуры) народов Российской Федерации либо об отнесении объекта недвижимости к выявленным объектам культурного наследия, подлежащим государственной охране	—
14.3	Реквизиты документа, на основании которого установлены требования к сохранению, содержанию и использованию объектов культурного наследия (памятников истории и культуры) народов Российской Федерации, требования к обеспечению доступа к таким объектам либо выявленному объекту культурного наследия	—

Обозначение (номер) помещения, машино-места на плане здания, сооружения, плане этажа 18м

Кадастровый номер —

№ п/п	Наименование характеристики	Значение характеристики
1	2	3
1	**Вид объекта недвижимости (помещение, машино-место)**	Помещение
2	**Ранее присвоенный государственный учетный номер помещения, машино-места (кадастровый, инвентарный или условный номер)**	—
3	**Кадастровый номер исходного объекта недвижимости (объектов недвижимости)**	—
4	**Номер, тип этажа (этажей), на котором (которых) расположено помещение, машино-место**	1 Этаж
5	**Адрес помещения, машино-места**	—

1	2	3
	Местоположение помещения, машино-места	143180, Российская Федерация, Московская область, Одинцовский г.о., Звенигород г, 3 мкр, д 9, помещ. 18м
	Дополнение местоположения помещения, машино-места	район Восточный
6	**Площадь помещения, машино-места (Р), м²**	6,8
7	**Назначение помещения**	нежилое
8	**Вид жилого помещения (квартира, комната (в квартире), если жилое помещение расположено в многоквартирном доме**	—
9	**Вид (виды) разрешенного использования помещения**	—
10	**Наименование помещения**	помещение головной станции
11	**Кадастровый номер (при наличии) или обозначение на плане этажа (или поэтажном плане) квартиры, в которой расположена комната**	—
12	**Сведения об отнесении к общему имуществу в многоквартирном доме или к вспомогательным помещениям**	общее имущество в многоквартирном доме
13	**Сведения об отнесении к специализированному жилищному фонду или к жилым помещениям наемного дома социального использования или наемного дома коммерческого использования**	—
14	**Сведения о включении помещения в единый государственный реестр объектов культурного наследия (памятников истории и культуры) народов Российской Федерации**	
14.1	Регистрационный номер, вид и наименование объекта недвижимости в едином государственном реестре объектов культурного наследия (памятников истории и культуры) народов Российской Федерации либо регистрационный номер учетной карты объекта, представляющего собой историко-культурную ценность, вид и наименование выявленного объекта культурного наследия	—
14.2	Реквизиты решений Правительства Российской Федерации, органов охраны объектов культурного наследия о включении объекта недвижимости в единый государственный реестр объектов культурного наследия (памятников истории и культуры) народов Российской Федерации либо об отнесении объекта недвижимости к выявленным объектам культурного наследия, подлежащим государственной охране	—
14.3	Реквизиты документа, на основании которого установлены требования к сохранению, содержанию и использованию объектов культурного наследия (памятников истории и культуры) народов Российской Федерации, требования к обеспечению доступа к таким объектам либо выявленному объекту культурного наследия	—

Обозначение (номер) помещения, машино-места на плане здания, сооружения, плане этажа 19м

Кадастровый номер —

№ п/п	Наименование характеристики	Значение характеристики
1	**2**	**3**
1	**Вид объекта недвижимости (помещение, машино-место)**	Помещение
2	**Ранее присвоенный государственный учетный номер помещения, машино-места (кадастровый, инвентарный или условный номер)**	—

1	2	3
3	**Кадастровый номер исходного объекта недвижимости (объектов недвижимости)**	—
4	**Номер, тип этажа (этажей), на котором (которых) расположено помещение, машино-место**	1 Этаж
5	**Адрес помещения, машино-места**	—
	Местоположение помещения, машино-места	143180, Российская Федерация, Московская область, Одинцовский г.о., Звенигород г, 3 мкр, д 9, помещ. 19м
	Дополнение местоположения помещения, машино-места	район Восточный
6	**Площадь помещения, машино-места (Р), м²**	9,5
7	**Назначение помещения**	нежилое
8	**Вид жилого помещения (квартира, комната (в квартире), если жилое помещение расположено в многоквартирном доме**	—
9	**Вид (виды) разрешенного использования помещения**	—
10	**Наименование помещения**	помещение слабых токов
11	**Кадастровый номер (при наличии) или обозначение на плане этажа (или поэтажном плане) квартиры, в которой расположена комната**	—
12	**Сведения об отнесении к общему имуществу в многоквартирном доме или к вспомогательным помещениям**	общее имущество в многоквартирном доме
13	**Сведения об отнесении к специализированному жилищному фонду или к жилым помещениям наемного дома социального использования или наемного дома коммерческого использования**	—
14	**Сведения о включении помещения в единый государственный реестр объектов культурного наследия (памятников истории и культуры) народов Российской Федерации**	
14.1	Регистрационный номер, вид и наименование объекта недвижимости в едином государственном реестре объектов культурного наследия (памятников истории и культуры) народов Российской Федерации либо регистрационный номер учетной карты объекта, представляющего собой историко-культурную ценность, вид и наименование выявленного объекта культурного наследия	—
14.2	Реквизиты решений Правительства Российской Федерации, органов охраны объектов культурного наследия о включении объекта недвижимости в единый государственный реестр объектов культурного наследия (памятников истории и культуры) народов Российской Федерации либо об отнесении объекта недвижимости к выявленным объектам культурного наследия, подлежащим государственной охране	—
14.3	Реквизиты документа, на основании которого установлены требования к сохранению, содержанию и использованию объектов культурного наследия (памятников истории и культуры) народов Российской Федерации, требования к обеспечению доступа к таким объектам либо выявленному объекту культурного наследия	—

Обозначение (номер) помещения, машино-места на плане здания, сооружения, плане этажа 20м

Кадастровый номер —

№ п/п	Наименование характеристики	Значение характеристики
1	2	3

1	2	3
1	**Вид объекта недвижимости (помещение, машино-место)**	Помещение
2	**Ранее присвоенный государственный учетный номер помещения, машино-места (кадастровый, инвентарный или условный номер)**	—
3	**Кадастровый номер исходного объекта недвижимости (объектов недвижимости)**	—
4	**Номер, тип этажа (этажей), на котором (которых) расположено помещение, машино-место**	1 Этаж
5	**Адрес помещения, машино-места**	—
	Местоположение помещения, машино-места	143180, Российская Федерация, Московская область, Одинцовский г.о., Звенигород г, 3 мкр, д 9, помещ. 20м
	Дополнение местоположения помещения, машино-места	район Восточный
6	**Площадь помещения, машино-места (Р), м²**	8,0
7	**Назначение помещения**	нежилое
8	**Вид жилого помещения (квартира, комната (в квартире), если жилое помещение расположено в многоквартирном доме**	—
9	**Вид (виды) разрешенного использования помещения**	—
10	**Наименование помещения**	колясочная
11	**Кадастровый номер (при наличии) или обозначение на плане этажа (или поэтажном плане) квартиры, в которой расположена комната**	—
12	**Сведения об отнесении к общему имуществу в многоквартирном доме или к вспомогательным помещениям**	общее имущество в многоквартирном доме
13	**Сведения об отнесении к специализированному жилищному фонду или к жилым помещениям наемного дома социального использования или наемного дома коммерческого использования**	—
14	**Сведения о включении помещения в единый государственный реестр объектов культурного наследия (памятников истории и культуры) народов Российской Федерации**	
14.1	Регистрационный номер, вид и наименование объекта недвижимости в едином государственном реестре объектов культурного наследия (памятников истории и культуры) народов Российской Федерации либо регистрационный номер учетной карты объекта, представляющего собой историко-культурную ценность, вид и наименование выявленного объекта культурного наследия	—
14.2	Реквизиты решений Правительства Российской Федерации, органов охраны объектов культурного наследия о включении объекта недвижимости в единый государственный реестр объектов культурного наследия (памятников истории и культуры) народов Российской Федерации либо об отнесении объекта недвижимости к выявленным объектам культурного наследия, подлежащим государственной охране	—
14.3	Реквизиты документа, на основании которого установлены требования к сохранению, содержанию и использованию объектов культурного наследия (памятников истории и культуры) народов Российской Федерации, требования к обеспечению доступа к таким объектам либо выявленному объекту культурного наследия	—

Обозначение (номер) помещения, машино-места на плане здания, сооружения, плане этажа 21м		
Кадастровый номер —		
№ п/п	**Наименование характеристики**	**Значение характеристики**
1	**2**	**3**
1	**Вид объекта недвижимости (помещение, машино-место)**	Помещение
2	**Ранее присвоенный государственный учетный номер помещения, машино-места (кадастровый, инвентарный или условный номер)**	—
3	**Кадастровый номер исходного объекта недвижимости (объектов недвижимости)**	—
4	**Номер, тип этажа (этажей), на котором (которых) расположено помещение, машино-место**	1 Этаж
5	**Адрес помещения, машино-места**	—
	Местоположение помещения, машино-места	143180, Российская Федерация, Московская область, Одинцовский г.о., Звенигород г, 3 мкр, д 9, помещ. 21м
	Дополнение местоположения помещения, машино-места	район Восточный
6	**Площадь помещения, машино-места (Р), м²**	3,5
7	**Назначение помещения**	нежилое
8	**Вид жилого помещения (квартира, комната (в квартире), если жилое помещение расположено в многоквартирном доме**	—
9	**Вид (виды) разрешенного использования помещения**	—
10	**Наименование помещения**	ПУИ
11	**Кадастровый номер (при наличии) или обозначение на плане этажа (или поэтажном плане) квартиры, в которой расположена комната**	—
12	**Сведения об отнесении к общему имуществу в многоквартирном доме или к вспомогательным помещениям**	общее имущество в многоквартирном доме
13	**Сведения об отнесении к специализированному жилищному фонду или к жилым помещениям наемного дома социального использования или наемного дома коммерческого использования**	—
14	**Сведения о включении помещения в единый государственный реестр объектов культурного наследия (памятников истории и культуры) народов Российской Федерации**	
14.1	Регистрационный номер, вид и наименование объекта недвижимости в едином государственном реестре объектов культурного наследия (памятников истории и культуры) народов Российской Федерации либо регистрационный номер учетной карты объекта, представляющего собой историко-культурную ценность, вид и наименование выявленного объекта культурного наследия	—
14.2	Реквизиты решений Правительства Российской Федерации, органов охраны объектов культурного наследия о включении объекта недвижимости в единый государственный реестр объектов культурного наследия (памятников истории и культуры) народов Российской Федерации либо об отнесении объекта недвижимости к выявленным объектам культурного наследия, подлежащим государственной охране	—

1	2	3
14.3	Реквизиты документа, на основании которого установлены требования к сохранению, содержанию и использованию объектов культурного наследия (памятников истории и культуры) народов Российской Федерации, требования к обеспечению доступа к таким объектам либо выявленному объекту культурного наследия	—

Обозначение (номер) помещения, машино-места на плане здания, сооружения, плане этажа 22м

Кадастровый номер —

№ п/п	Наименование характеристики	Значение характеристики
1	2	3
1	**Вид объекта недвижимости (помещение, машино-место)**	Помещение
2	**Ранее присвоенный государственный учетный номер помещения, машино-места (кадастровый, инвентарный или условный номер)**	—
3	**Кадастровый номер исходного объекта недвижимости (объектов недвижимости)**	—
4	**Номер, тип этажа (этажей), на котором (которых) расположено помещение, машино-место**	1 Этаж
5	**Адрес помещения, машино-места**	—
	Местоположение помещения, машино-места	143180, Российская Федерация, Московская область, Одинцовский г.о., Звенигород г, 3 мкр, д 9, помещ. 22м
	Дополнение местоположения помещения, машино-места	район Восточный
6	**Площадь помещения, машино-места (Р), м²**	2,2
7	**Назначение помещения**	нежилое
8	**Вид жилого помещения (квартира, комната (в квартире), если жилое помещение расположено в многоквартирном доме**	—
9	**Вид (виды) разрешенного использования помещения**	—
10	**Наименование помещения**	санузел
11	**Кадастровый номер (при наличии) или обозначение на плане этажа (или поэтажном плане) квартиры, в которой расположена комната**	—
12	**Сведения об отнесении к общему имуществу в многоквартирном доме или к вспомогательным помещениям**	общее имущество в многоквартирном доме
13	**Сведения об отнесении к специализированному жилищному фонду или к жилым помещениям наемного дома социального использования или наемного дома коммерческого использования**	—
14	**Сведения о включении помещения в единый государственный реестр объектов культурного наследия (памятников истории и культуры) народов Российской Федерации**	
14.1	Регистрационный номер, вид и наименование объекта недвижимости в едином государственном реестре объектов культурного наследия (памятников истории и культуры) народов Российской Федерации либо регистрационный номер учетной карты объекта, представляющего собой историко-культурную ценность, вид и наименование выявленного объекта культурного наследия	—

1	2	3
14.2	Реквизиты решений Правительства Российской Федерации, органов охраны объектов культурного наследия о включении объекта недвижимости в единый государственный реестр объектов культурного наследия (памятников истории и культуры) народов Российской Федерации либо об отнесении объекта недвижимости к выявленным объектам культурного наследия, подлежащим государственной охране	—
14.3	Реквизиты документа, на основании которого установлены требования к сохранению, содержанию и использованию объектов культурного наследия (памятников истории и культуры) народов Российской Федерации, требования к обеспечению доступа к таким объектам либо выявленному объекту культурного наследия	—

Обозначение (номер) помещения, машино-места на плане здания, сооружения, плане этажа 23м

Кадастровый номер —

№ п/п	Наименование характеристики	Значение характеристики
1	2	3
1	**Вид объекта недвижимости (помещение, машино-место)**	Помещение
2	**Ранее присвоенный государственный учетный номер помещения, машино-места (кадастровый, инвентарный или условный номер)**	—
3	**Кадастровый номер исходного объекта недвижимости (объектов недвижимости)**	—
4	**Номер, тип этажа (этажей), на котором (которых) расположено помещение, машино-место**	1 Этаж
5	**Адрес помещения, машино-места**	—
	Местоположение помещения, машино-места	143180, Российская Федерация, Московская область, Одинцовский г.о., Звенигород г, 3 мкр, д 9, помещ. 23м
	Дополнение местоположения помещения, машино-места	район Восточный
6	**Площадь помещения, машино-места (Р), м²**	6,8
7	**Назначение помещения**	нежилое
8	**Вид жилого помещения (квартира, комната (в квартире), если жилое помещение расположено в многоквартирном доме**	—
9	**Вид (виды) разрешенного использования помещения**	—
10	**Наименование помещения**	инвентарная
11	**Кадастровый номер (при наличии) или обозначение на плане этажа (или поэтажном плане) квартиры, в которой расположена комната**	—
12	**Сведения об отнесении к общему имуществу в многоквартирном доме или к вспомогательным помещениям**	общее имущество в многоквартирном доме
13	**Сведения об отнесении к специализированному жилищному фонду или к жилым помещениям наемного дома социального использования или наемного дома коммерческого использования**	—
14	**Сведения о включении помещения в единый государственный реестр объектов культурного наследия (памятников истории и культуры) народов Российской Федерации**	

1	2	3
14.1	Регистрационный номер, вид и наименование объекта недвижимости в едином государственном реестре объектов культурного наследия (памятников истории и культуры) народов Российской Федерации либо регистрационный номер учетной карты объекта, представляющего собой историко-культурную ценность, вид и наименование выявленного объекта культурного наследия	—
14.2	Реквизиты решений Правительства Российской Федерации, органов охраны объектов культурного наследия о включении объекта недвижимости в единый государственный реестр объектов культурного наследия (памятников истории и культуры) народов Российской Федерации либо об отнесении объекта недвижимости к выявленным объектам культурного наследия, подлежащим государственной охране	—
14.3	Реквизиты документа, на основании которого установлены требования к сохранению, содержанию и использованию объектов культурного наследия (памятников истории и культуры) народов Российской Федерации, требования к обеспечению доступа к таким объектам либо выявленному объекту культурного наследия	—

Обозначение (номер) помещения, машино-места на плане здания, сооружения, плане этажа 24м

Кадастровый номер —

№ п/п	Наименование характеристики	Значение характеристики
1	2	3
1	**Вид объекта недвижимости (помещение, машино-место)**	Помещение
2	**Ранее присвоенный государственный учетный номер помещения, машино-места (кадастровый, инвентарный или условный номер)**	—
3	**Кадастровый номер исходного объекта недвижимости (объектов недвижимости)**	—
4	**Номер, тип этажа (этажей), на котором (которых) расположено помещение, машино-место**	1 Этаж
5	**Адрес помещения, машино-места**	—
	Местоположение помещения, машино-места	143180, Российская Федерация, Московская область, Одинцовский г.о., Звенигород г, 3 мкр, д 9, помещ. 24м
	Дополнение местоположения помещения, машино-места	район Восточный
6	**Площадь помещения, машино-места (Р), м²**	9,5
7	**Назначение помещения**	нежилое
8	**Вид жилого помещения (квартира, комната (в квартире), если жилое помещение расположено в многоквартирном доме**	—
9	**Вид (виды) разрешенного использования помещения**	—
10	**Наименование помещения**	электрощитовая
11	**Кадастровый номер (при наличии) или обозначение на плане этажа (или поэтажном плане) квартиры, в которой расположена комната**	—
12	**Сведения об отнесении к общему имуществу в многоквартирном доме или к вспомогательным помещениям**	общее имущество в многоквартирном доме
13	**Сведения об отнесении к специализированному жилищному фонду или к жилым помещениям наемного дома социального использования или наемного дома коммерческого использования**	—

1	2	3
14	**Сведения о включении помещения в единый государственный реестр объектов культурного наследия (памятников истории и культуры) народов Российской Федерации**	
14.1	Регистрационный номер, вид и наименование объекта недвижимости в едином государственном реестре объектов культурного наследия (памятников истории и культуры) народов Российской Федерации либо регистрационный номер учетной карты объекта, представляющего собой историко-культурную ценность, вид и наименование выявленного объекта культурного наследия	—
14.2	Реквизиты решений Правительства Российской Федерации, органов охраны объектов культурного наследия о включении объекта недвижимости в единый государственный реестр объектов культурного наследия (памятников истории и культуры) народов Российской Федерации либо об отнесении объекта недвижимости к выявленным объектам культурного наследия, подлежащим государственной охране	—
14.3	Реквизиты документа, на основании которого установлены требования к сохранению, содержанию и использованию объектов культурного наследия (памятников истории и культуры) народов Российской Федерации, требования к обеспечению доступа к таким объектам либо выявленному объекту культурного наследия	—

Обозначение (номер) помещения, машино-места на плане здания, сооружения, плане этажа 25м

Кадастровый номер —

№ п/п	Наименование характеристики	Значение характеристики
1	2	3
1	**Вид объекта недвижимости (помещение, машино-место)**	Помещение
2	**Ранее присвоенный государственный учетный номер помещения, машино-места (кадастровый, инвентарный или условный номер)**	—
3	**Кадастровый номер исходного объекта недвижимости (объектов недвижимости)**	—
4	**Номер, тип этажа (этажей), на котором (которых) расположено помещение, машино-место**	1 Этаж
5	**Адрес помещения, машино-места**	—
	Местоположение помещения, машино-места	143180, Российская Федерация, Московская область, Одинцовский г.о., Звенигород г, 3 мкр, д 9, помещ. 25м
	Дополнение местоположения помещения, машино-места	район Восточный
6	**Площадь помещения, машино-места (Р), м²**	8,0
7	**Назначение помещения**	нежилое
8	**Вид жилого помещения (квартира, комната (в квартире), если жилое помещение расположено в многоквартирном доме**	—
9	**Вид (виды) разрешенного использования помещения**	—
10	**Наименование помещения**	колясочная
11	**Кадастровый номер (при наличии) или обозначение на плане этажа (или поэтажном плане) квартиры, в которой расположена комната**	—
12	**Сведения об отнесении к общему имуществу в многоквартирном доме или к вспомогательным помещениям**	общее имущество в многоквартирном доме

1	2	3
13	**Сведения об отнесении к специализированному жилищному фонду или к жилым помещениям наемного дома социального использования или наемного дома коммерческого использования**	—
14	**Сведения о включении помещения в единый государственный реестр объектов культурного наследия (памятников истории и культуры) народов Российской Федерации**	
14.1	Регистрационный номер, вид и наименование объекта недвижимости в едином государственном реестре объектов культурного наследия (памятников истории и культуры) народов Российской Федерации либо регистрационный номер учетной карты объекта, представляющего собой историко-культурную ценность, вид и наименование выявленного объекта культурного наследия	—
14.2	Реквизиты решений Правительства Российской Федерации, органов охраны объектов культурного наследия о включении объекта недвижимости в единый государственный реестр объектов культурного наследия (памятников истории и культуры) народов Российской Федерации либо об отнесении объекта недвижимости к выявленным объектам культурного наследия, подлежащим государственной охране	—
14.3	Реквизиты документа, на основании которого установлены требования к сохранению, содержанию и использованию объектов культурного наследия (памятников истории и культуры) народов Российской Федерации, требования к обеспечению доступа к таким объектам либо выявленному объекту культурного наследия	—

Обозначение (номер) помещения, машино-места на плане здания, сооружения, плане этажа 26м

Кадастровый номер —

№ п/п	Наименование характеристики	Значение характеристики
1	**2**	**3**
1	**Вид объекта недвижимости (помещение, машино-место)**	Помещение
2	**Ранее присвоенный государственный учетный номер помещения, машино-места (кадастровый, инвентарный или условный номер)**	—
3	**Кадастровый номер исходного объекта недвижимости (объектов недвижимости)**	—
4	**Номер, тип этажа (этажей), на котором (которых) расположено помещение, машино-место**	1 Этаж
5	**Адрес помещения, машино-места**	—
	Местоположение помещения, машино-места	143180, Российская Федерация, Московская область, Одинцовский г.о., Звенигород г, 3 мкр, д 9, помещ. 26м
	Дополнение местоположения помещения, машино-места	район Восточный
6	**Площадь помещения, машино-места (Р), м²**	3,5
7	**Назначение помещения**	нежилое
8	**Вид жилого помещения (квартира, комната (в квартире), если жилое помещение расположено в многоквартирном доме**	—
9	**Вид (виды) разрешенного использования помещения**	—
10	**Наименование помещения**	ПУИ

1	2	3
11	**Кадастровый номер (при наличии) или обозначение на плане этажа (или поэтажном плане) квартиры, в которой расположена комната**	—
12	**Сведения об отнесении к общему имуществу в многоквартирном доме или к вспомогательным помещениям**	общее имущество в многоквартирном доме
13	**Сведения об отнесении к специализированному жилищному фонду или к жилым помещениям наемного дома социального использования или наемного дома коммерческого использования**	—
14	**Сведения о включении помещения в единый государственный реестр объектов культурного наследия (памятников истории и культуры) народов Российской Федерации**	
14.1	Регистрационный номер, вид и наименование объекта недвижимости в едином государственном реестре объектов культурного наследия (памятников истории и культуры) народов Российской Федерации либо регистрационный номер учетной карты объекта, представляющего собой историко-культурную ценность, вид и наименование выявленного объекта культурного наследия	—
14.2	Реквизиты решений Правительства Российской Федерации, органов охраны объектов культурного наследия о включении объекта недвижимости в единый государственный реестр объектов культурного наследия (памятников истории и культуры) народов Российской Федерации либо об отнесении объекта недвижимости к выявленным объектам культурного наследия, подлежащим государственной охране	—
14.3	Реквизиты документа, на основании которого установлены требования к сохранению, содержанию и использованию объектов культурного наследия (памятников истории и культуры) народов Российской Федерации, требования к обеспечению доступа к таким объектам либо выявленному объекту культурного наследия	—

Обозначение (номер) помещения, машино-места на плане здания, сооружения, плане этажа 27м

Кадастровый номер —

№ п/п	Наименование характеристики	Значение характеристики
1	2	3
1	**Вид объекта недвижимости (помещение, машино-место)**	Помещение
2	**Ранее присвоенный государственный учетный номер помещения, машино-места (кадастровый, инвентарный или условный номер)**	—
3	**Кадастровый номер исходного объекта недвижимости (объектов недвижимости)**	—
4	**Номер, тип этажа (этажей), на котором (которых) расположено помещение, машино-место**	1 Этаж
5	**Адрес помещения, машино-места**	—
	Местоположение помещения, машино-места	143180, Российская Федерация, Московская область, Одинцовский г.о., Звенигород г, 3 мкр, д 9, помещ. 27м
	Дополнение местоположения помещения, машино-места	район Восточный
6	**Площадь помещения, машино-места (Р), м²**	2,2
7	**Назначение помещения**	нежилое

1	2	3
8	**Вид жилого помещения (квартира, комната (в квартире), если жилое помещение расположено в многоквартирном доме**	—
9	**Вид (виды) разрешенного использования помещения**	—
10	**Наименование помещения**	санузел
11	**Кадастровый номер (при наличии) или обозначение на плане этажа (или поэтажном плане) квартиры, в которой расположена комната**	—
12	**Сведения об отнесении к общему имуществу в многоквартирном доме или к вспомогательным помещениям**	общее имущество в многоквартирном доме
13	**Сведения об отнесении к специализированному жилищному фонду или к жилым помещениям наемного дома социального использования или наемного дома коммерческого использования**	—
14	**Сведения о включении помещения в единый государственный реестр объектов культурного наследия (памятников истории и культуры) народов Российской Федерации**	
14.1	Регистрационный номер, вид и наименование объекта недвижимости в едином государственном реестре объектов культурного наследия (памятников истории и культуры) народов Российской Федерации либо регистрационный номер учетной карты объекта, представляющего собой историко-культурную ценность, вид и наименование выявленного объекта культурного наследия	—
14.2	Реквизиты решений Правительства Российской Федерации, органов охраны объектов культурного наследия о включении объекта недвижимости в единый государственный реестр объектов культурного наследия (памятников истории и культуры) народов Российской Федерации либо об отнесении объекта недвижимости к выявленным объектам культурного наследия, подлежащим государственной охране	—
14.3	Реквизиты документа, на основании которого установлены требования к сохранению, содержанию и использованию объектов культурного наследия (памятников истории и культуры) народов Российской Федерации, требования к обеспечению доступа к таким объектам либо выявленному объекту культурного наследия	—

Обозначение (номер) помещения, машино-места на плане здания, сооружения, плане этажа 28м

Кадастровый номер —

№ п/п	Наименование характеристики	Значение характеристики
1	2	3
1	**Вид объекта недвижимости (помещение, машино-место)**	Помещение
2	**Ранее присвоенный государственный учетный номер помещения, машино-места (кадастровый, инвентарный или условный номер)**	—
3	**Кадастровый номер исходного объекта недвижимости (объектов недвижимости)**	—
4	**Номер, тип этажа (этажей), на котором (которых) расположено помещение, машино-место**	1 Этаж
5	**Адрес помещения, машино-места**	—

1	2	3
	Местоположение помещения, машино-места	143180, Российская Федерация, Московская область, Одинцовский г.о., Звенигород г, 3 мкр, д 9, помещ. 28м
	Дополнение местоположения помещения, машино-места	район Восточный
6	**Площадь помещения, машино-места (Р), м²**	6,8
7	**Назначение помещения**	нежилое
8	**Вид жилого помещения (квартира, комната (в квартире), если жилое помещение расположено в многоквартирном доме**	—
9	**Вид (виды) разрешенного использования помещения**	—
10	**Наименование помещения**	помещение головной станции
11	**Кадастровый номер (при наличии) или обозначение на плане этажа (или поэтажном плане) квартиры, в которой расположена комната**	—
12	**Сведения об отнесении к общему имуществу в многоквартирном доме или к вспомогательным помещениям**	общее имущество в многоквартирном доме
13	**Сведения об отнесении к специализированному жилищному фонду или к жилым помещениям наемного дома социального использования или наемного дома коммерческого использования**	—
14	**Сведения о включении помещения в единый государственный реестр объектов культурного наследия (памятников истории и культуры) народов Российской Федерации**	
14.1	Регистрационный номер, вид и наименование объекта недвижимости в едином государственном реестре объектов культурного наследия (памятников истории и культуры) народов Российской Федерации либо регистрационный номер учетной карты объекта, представляющего собой историко-культурную ценность, вид и наименование выявленного объекта культурного наследия	—
14.2	Реквизиты решений Правительства Российской Федерации, органов охраны объектов культурного наследия о включении объекта недвижимости в единый государственный реестр объектов культурного наследия (памятников истории и культуры) народов Российской Федерации либо об отнесении объекта недвижимости к выявленным объектам культурного наследия, подлежащим государственной охране	—
14.3	Реквизиты документа, на основании которого установлены требования к сохранению, содержанию и использованию объектов культурного наследия (памятников истории и культуры) народов Российской Федерации, требования к обеспечению доступа к таким объектам либо выявленному объекту культурного наследия	—

Обозначение (номер) помещения, машино-места на плане здания, сооружения, плане этажа 29м

Кадастровый номер —

№ п/п	Наименование характеристики	Значение характеристики
1	2	3
1	**Вид объекта недвижимости (помещение, машино-место)**	Помещение
2	**Ранее присвоенный государственный учетный номер помещения, машино-места (кадастровый, инвентарный или условный номер)**	—

1	2	3
3	**Кадастровый номер исходного объекта недвижимости (объектов недвижимости)**	—
4	**Номер, тип этажа (этажей), на котором (которых) расположено помещение, машино-место**	1 Этаж
5	**Адрес помещения, машино-места**	—
	Местоположение помещения, машино-места	143180, Российская Федерация, Московская область, Одинцовский г.о., Звенигород г, 3 мкр, д 9, помещ. 29м
	Дополнение местоположения помещения, машино-места	район Восточный
6	**Площадь помещения, машино-места (Р), м²**	9,5
7	**Назначение помещения**	нежилое
8	**Вид жилого помещения (квартира, комната (в квартире), если жилое помещение расположено в многоквартирном доме**	—
9	**Вид (виды) разрешенного использования помещения**	—
10	**Наименование помещения**	помещение слабых токов
11	**Кадастровый номер (при наличии) или обозначение на плане этажа (или поэтажном плане) квартиры, в которой расположена комната**	—
12	**Сведения об отнесении к общему имуществу в многоквартирном доме или к вспомогательным помещениям**	общее имущество в многоквартирном доме
13	**Сведения об отнесении к специализированному жилищному фонду или к жилым помещениям наемного дома социального использования или наемного дома коммерческого использования**	—
14	**Сведения о включении помещения в единый государственный реестр объектов культурного наследия (памятников истории и культуры) народов Российской Федерации**	
14.1	Регистрационный номер, вид и наименование объекта недвижимости в едином государственном реестре объектов культурного наследия (памятников истории и культуры) народов Российской Федерации либо регистрационный номер учетной карты объекта, представляющего собой историко-культурную ценность, вид и наименование выявленного объекта культурного наследия	—
14.2	Реквизиты решений Правительства Российской Федерации, органов охраны объектов культурного наследия о включении объекта недвижимости в единый государственный реестр объектов культурного наследия (памятников истории и культуры) народов Российской Федерации либо об отнесении объекта недвижимости к выявленным объектам культурного наследия, подлежащим государственной охране	—
14.3	Реквизиты документа, на основании которого установлены требования к сохранению, содержанию и использованию объектов культурного наследия (памятников истории и культуры) народов Российской Федерации, требования к обеспечению доступа к таким объектам либо выявленному объекту культурного наследия	—

Обозначение (номер) помещения, машино-места на плане здания, сооружения, плане этажа 30м

Кадастровый номер —

№ п/п	Наименование характеристики	Значение характеристики
1	2	3

1	2	3
1	**Вид объекта недвижимости (помещение, машино-место)**	Помещение
2	**Ранее присвоенный государственный учетный номер помещения, машино-места (кадастровый, инвентарный или условный номер)**	—
3	**Кадастровый номер исходного объекта недвижимости (объектов недвижимости)**	—
4	**Номер, тип этажа (этажей), на котором (которых) расположено помещение, машино-место**	1 Этаж
5	**Адрес помещения, машино-места**	—
	Местоположение помещения, машино-места	143180, Российская Федерация, Московская область, Одинцовский г.о., Звенигород г, 3 мкр, д 9, помещ. 30м
	Дополнение местоположения помещения, машино-места	район Восточный
6	**Площадь помещения, машино-места (Р), м²**	7,2
7	**Назначение помещения**	нежилое
8	**Вид жилого помещения (квартира, комната (в квартире), если жилое помещение расположено в многоквартирном доме**	—
9	**Вид (виды) разрешенного использования помещения**	—
10	**Наименование помещения**	колясочная
11	**Кадастровый номер (при наличии) или обозначение на плане этажа (или поэтажном плане) квартиры, в которой расположена комната**	—
12	**Сведения об отнесении к общему имуществу в многоквартирном доме или к вспомогательным помещениям**	общее имущество в многоквартирном доме
13	**Сведения об отнесении к специализированному жилищному фонду или к жилым помещениям наемного дома социального использования или наемного дома коммерческого использования**	—
14	**Сведения о включении помещения в единый государственный реестр объектов культурного наследия (памятников истории и культуры) народов Российской Федерации**	
14.1	Регистрационный номер, вид и наименование объекта недвижимости в едином государственном реестре объектов культурного наследия (памятников истории и культуры) народов Российской Федерации либо регистрационный номер учетной карты объекта, представляющего собой историко-культурную ценность, вид и наименование выявленного объекта культурного наследия	—
14.2	Реквизиты решений Правительства Российской Федерации, органов охраны объектов культурного наследия о включении объекта недвижимости в единый государственный реестр объектов культурного наследия (памятников истории и культуры) народов Российской Федерации либо об отнесении объекта недвижимости к выявленным объектам культурного наследия, подлежащим государственной охране	—
14.3	Реквизиты документа, на основании которого установлены требования к сохранению, содержанию и использованию объектов культурного наследия (памятников истории и культуры) народов Российской Федерации, требования к обеспечению доступа к таким объектам либо выявленному объекту культурного наследия	—

Обозначение (номер) помещения, машино-места на плане здания, сооружения, плане этажа 31м		
Кадастровый номер —		
№ п/п	**Наименование характеристики**	**Значение характеристики**
1	**2**	**3**
1	**Вид объекта недвижимости (помещение, машино-место)**	Помещение
2	**Ранее присвоенный государственный учетный номер помещения, машино-места (кадастровый, инвентарный или условный номер)**	—
3	**Кадастровый номер исходного объекта недвижимости (объектов недвижимости)**	—
4	**Номер, тип этажа (этажей), на котором (которых) расположено помещение, машино-место**	1 Этаж
5	**Адрес помещения, машино-места**	—
	Местоположение помещения, машино-места	143180, Российская Федерация, Московская область, Одинцовский г.о., Звенигород г, 3 мкр, д 9, помещ. 31м
	Дополнение местоположения помещения, машино-места	район Восточный
6	**Площадь помещения, машино-места (Р), м²**	3,5
7	**Назначение помещения**	нежилое
8	**Вид жилого помещения (квартира, комната (в квартире), если жилое помещение расположено в многоквартирном доме**	—
9	**Вид (виды) разрешенного использования помещения**	—
10	**Наименование помещения**	ПУИ
11	**Кадастровый номер (при наличии) или обозначение на плане этажа (или поэтажном плане) квартиры, в которой расположена комната**	—
12	**Сведения об отнесении к общему имуществу в многоквартирном доме или к вспомогательным помещениям**	общее имущество в многоквартирном доме
13	**Сведения об отнесении к специализированному жилищному фонду или к жилым помещениям наемного дома социального использования или наемного дома коммерческого использования**	—
14	**Сведения о включении помещения в единый государственный реестр объектов культурного наследия (памятников истории и культуры) народов Российской Федерации**	
14.1	Регистрационный номер, вид и наименование объекта недвижимости в едином государственном реестре объектов культурного наследия (памятников истории и культуры) народов Российской Федерации либо регистрационный номер учетной карты объекта, представляющего собой историко-культурную ценность, вид и наименование выявленного объекта культурного наследия	—
14.2	Реквизиты решений Правительства Российской Федерации, органов охраны объектов культурного наследия о включении объекта недвижимости в единый государственный реестр объектов культурного наследия (памятников истории и культуры) народов Российской Федерации либо об отнесении объекта недвижимости к выявленным объектам культурного наследия, подлежащим государственной охране	—

1	2	3
14.3	Реквизиты документа, на основании которого установлены требования к сохранению, содержанию и использованию объектов культурного наследия (памятников истории и культуры) народов Российской Федерации, требования к обеспечению доступа к таким объектам либо выявленному объекту культурного наследия	—

Обозначение (номер) помещения, машино-места на плане здания, сооружения, плане этажа 32м

Кадастровый номер —

№ п/п	Наименование характеристики	Значение характеристики
1	2	3
1	**Вид объекта недвижимости (помещение, машино-место)**	Помещение
2	**Ранее присвоенный государственный учетный номер помещения, машино-места (кадастровый, инвентарный или условный номер)**	—
3	**Кадастровый номер исходного объекта недвижимости (объектов недвижимости)**	—
4	**Номер, тип этажа (этажей), на котором (которых) расположено помещение, машино-место**	1 Этаж
5	**Адрес помещения, машино-места**	—
	Местоположение помещения, машино-места	143180, Российская Федерация, Московская область, Одинцовский г.о., Звенигород г, 3 мкр, д 9, помещ. 32м
	Дополнение местоположения помещения, машино-места	район Восточный
6	**Площадь помещения, машино-места (Р), м²**	2,2
7	**Назначение помещения**	нежилое
8	**Вид жилого помещения (квартира, комната (в квартире), если жилое помещение расположено в многоквартирном доме**	—
9	**Вид (виды) разрешенного использования помещения**	—
10	**Наименование помещения**	санузел
11	**Кадастровый номер (при наличии) или обозначение на плане этажа (или поэтажном плане) квартиры, в которой расположена комната**	—
12	**Сведения об отнесении к общему имуществу в многоквартирном доме или к вспомогательным помещениям**	общее имущество в многоквартирном доме
13	**Сведения об отнесении к специализированному жилищному фонду или к жилым помещениям наемного дома социального использования или наемного дома коммерческого использования**	—
14	**Сведения о включении помещения в единый государственный реестр объектов культурного наследия (памятников истории и культуры) народов Российской Федерации**	
14.1	Регистрационный номер, вид и наименование объекта недвижимости в едином государственном реестре объектов культурного наследия (памятников истории и культуры) народов Российской Федерации либо регистрационный номер учетной карты объекта, представляющего собой историко-культурную ценность, вид и наименование выявленного объекта культурного наследия	—

1	2	3
14.2	Реквизиты решений Правительства Российской Федерации, органов охраны объектов культурного наследия о включении объекта недвижимости в единый государственный реестр объектов культурного наследия (памятников истории и культуры) народов Российской Федерации либо об отнесении объекта недвижимости к выявленным объектам культурного наследия, подлежащим государственной охране	—
14.3	Реквизиты документа, на основании которого установлены требования к сохранению, содержанию и использованию объектов культурного наследия (памятников истории и культуры) народов Российской Федерации, требования к обеспечению доступа к таким объектам либо выявленному объекту культурного наследия	—

Обозначение (номер) помещения, машино-места на плане здания, сооружения, плане этажа 33м

Кадастровый номер —

№ п/п	Наименование характеристики	Значение характеристики
1	2	3
1	**Вид объекта недвижимости (помещение, машино-место)**	Помещение
2	**Ранее присвоенный государственный учетный номер помещения, машино-места (кадастровый, инвентарный или условный номер)**	—
3	**Кадастровый номер исходного объекта недвижимости (объектов недвижимости)**	—
4	**Номер, тип этажа (этажей), на котором (которых) расположено помещение, машино-место**	1 Этаж
5	**Адрес помещения, машино-места**	—
	Местоположение помещения, машино-места	143180, Российская Федерация, Московская область, Одинцовский г.о., Звенигород г, 3 мкр, д 9, помещ. 33м
	Дополнение местоположения помещения, машино-места	район Восточный
6	**Площадь помещения, машино-места (Р), м²**	6,8
7	**Назначение помещения**	нежилое
8	**Вид жилого помещения (квартира, комната (в квартире), если жилое помещение расположено в многоквартирном доме**	—
9	**Вид (виды) разрешенного использования помещения**	—
10	**Наименование помещения**	инвентарная
11	**Кадастровый номер (при наличии) или обозначение на плане этажа (или поэтажном плане) квартиры, в которой расположена комната**	—
12	**Сведения об отнесении к общему имуществу в многоквартирном доме или к вспомогательным помещениям**	общее имущество в многоквартирном доме
13	**Сведения об отнесении к специализированному жилищному фонду или к жилым помещениям наемного дома социального использования или наемного дома коммерческого использования**	—
14	**Сведения о включении помещения в единый государственный реестр объектов культурного наследия (памятников истории и культуры) народов Российской Федерации**	

1	2	3
14.1	Регистрационный номер, вид и наименование объекта недвижимости в едином государственном реестре объектов культурного наследия (памятников истории и культуры) народов Российской Федерации либо регистрационный номер учетной карты объекта, представляющего собой историко-культурную ценность, вид и наименование выявленного объекта культурного наследия	—
14.2	Реквизиты решений Правительства Российской Федерации, органов охраны объектов культурного наследия о включении объекта недвижимости в единый государственный реестр объектов культурного наследия (памятников истории и культуры) народов Российской Федерации либо об отнесении объекта недвижимости к выявленным объектам культурного наследия, подлежащим государственной охране	—
14.3	Реквизиты документа, на основании которого установлены требования к сохранению, содержанию и использованию объектов культурного наследия (памятников истории и культуры) народов Российской Федерации, требования к обеспечению доступа к таким объектам либо выявленному объекту культурного наследия	—

Обозначение (номер) помещения, машино-места на плане здания, сооружения, плане этажа 34м

Кадастровый номер —

№ п/п	Наименование характеристики	Значение характеристики
1	2	3
1	**Вид объекта недвижимости (помещение, машино-место)**	Помещение
2	**Ранее присвоенный государственный учетный номер помещения, машино-места (кадастровый, инвентарный или условный номер)**	—
3	**Кадастровый номер исходного объекта недвижимости (объектов недвижимости)**	—
4	**Номер, тип этажа (этажей), на котором (которых) расположено помещение, машино-место**	1 Этаж
5	**Адрес помещения, машино-места**	—
	Местоположение помещения, машино-места	143180, Российская Федерация, Московская область, Одинцовский г.о., Звенигород г, 3 мкр, д 9, помещ. 34м
	Дополнение местоположения помещения, машино-места	район Восточный
6	**Площадь помещения, машино-места (Р), м²**	9,5
7	**Назначение помещения**	нежилое
8	**Вид жилого помещения (квартира, комната (в квартире), если жилое помещение расположено в многоквартирном доме**	—
9	**Вид (виды) разрешенного использования помещения**	—
10	**Наименование помещения**	электрощитовая
11	**Кадастровый номер (при наличии) или обозначение на плане этажа (или поэтажном плане) квартиры, в которой расположена комната**	—
12	**Сведения об отнесении к общему имуществу в многоквартирном доме или к вспомогательным помещениям**	общее имущество в многоквартирном доме
13	**Сведения об отнесении к специализированному жилищному фонду или к жилым помещениям наемного дома социального использования или наемного дома коммерческого использования**	—

1	2	3
14	**Сведения о включении помещения в единый государственный реестр объектов культурного наследия (памятников истории и культуры) народов Российской Федерации**	
14.1	Регистрационный номер, вид и наименование объекта недвижимости в едином государственном реестре объектов культурного наследия (памятников истории и культуры) народов Российской Федерации либо регистрационный номер учетной карты объекта, представляющего собой историко-культурную ценность, вид и наименование выявленного объекта культурного наследия	—
14.2	Реквизиты решений Правительства Российской Федерации, органов охраны объектов культурного наследия о включении объекта недвижимости в единый государственный реестр объектов культурного наследия (памятников истории и культуры) народов Российской Федерации либо об отнесении объекта недвижимости к выявленным объектам культурного наследия, подлежащим государственной охране	—
14.3	Реквизиты документа, на основании которого установлены требования к сохранению, содержанию и использованию объектов культурного наследия (памятников истории и культуры) народов Российской Федерации, требования к обеспечению доступа к таким объектам либо выявленному объекту культурного наследия	—

Обозначение (номер) помещения, машино-места на плане здания, сооружения, плане этажа 35м

Кадастровый номер —

№ п/п	Наименование характеристики	Значение характеристики
1	2	3
1	**Вид объекта недвижимости (помещение, машино-место)**	Помещение
2	**Ранее присвоенный государственный учетный номер помещения, машино-места (кадастровый, инвентарный или условный номер)**	—
3	**Кадастровый номер исходного объекта недвижимости (объектов недвижимости)**	—
4	**Номер, тип этажа (этажей), на котором (которых) расположено помещение, машино-место**	1 Этаж
5	**Адрес помещения, машино-места**	—
	Местоположение помещения, машино-места	143180, Российская Федерация, Московская область, Одинцовский г.о., Звенигород г, 3 мкр, д 9, помещ. 35м
	Дополнение местоположения помещения, машино-места	район Восточный
6	**Площадь помещения, машино-места (Р), м²**	8,0
7	**Назначение помещения**	нежилое
8	**Вид жилого помещения (квартира, комната (в квартире), если жилое помещение расположено в многоквартирном доме**	—
9	**Вид (виды) разрешенного использования помещения**	—
10	**Наименование помещения**	колясочная
11	**Кадастровый номер (при наличии) или обозначение на плане этажа (или поэтажном плане) квартиры, в которой расположена комната**	—
12	**Сведения об отнесении к общему имуществу в многоквартирном доме или к вспомогательным помещениям**	общее имущество в многоквартирном доме

1	2	3
13	**Сведения об отнесении к специализированному жилищному фонду или к жилым помещениям наемного дома социального использования или наемного дома коммерческого использования**	—
14	**Сведения о включении помещения в единый государственный реестр объектов культурного наследия (памятников истории и культуры) народов Российской Федерации**	
14.1	Регистрационный номер, вид и наименование объекта недвижимости в едином государственном реестре объектов культурного наследия (памятников истории и культуры) народов Российской Федерации либо регистрационный номер учетной карты объекта, представляющего собой историко-культурную ценность, вид и наименование выявленного объекта культурного наследия	—
14.2	Реквизиты решений Правительства Российской Федерации, органов охраны объектов культурного наследия о включении объекта недвижимости в единый государственный реестр объектов культурного наследия (памятников истории и культуры) народов Российской Федерации либо об отнесении объекта недвижимости к выявленным объектам культурного наследия, подлежащим государственной охране	—
14.3	Реквизиты документа, на основании которого установлены требования к сохранению, содержанию и использованию объектов культурного наследия (памятников истории и культуры) народов Российской Федерации, требования к обеспечению доступа к таким объектам либо выявленному объекту культурного наследия	—

Обозначение (номер) помещения, машино-места на плане здания, сооружения, плане этажа 36м

Кадастровый номер —

№ п/п	Наименование характеристики	Значение характеристики
1	**2**	**3**
1	**Вид объекта недвижимости (помещение, машино-место)**	Помещение
2	**Ранее присвоенный государственный учетный номер помещения, машино-места (кадастровый, инвентарный или условный номер)**	—
3	**Кадастровый номер исходного объекта недвижимости (объектов недвижимости)**	—
4	**Номер, тип этажа (этажей), на котором (которых) расположено помещение, машино-место**	1 Этаж
5	**Адрес помещения, машино-места**	—
	Местоположение помещения, машино-места	143180, Российская Федерация, Московская область, Одинцовский г.о., Звенигород г, 3 мкр, д 9, помещ. 36м
	Дополнение местоположения помещения, машино-места	район Восточный
6	**Площадь помещения, машино-места (Р), м²**	3,5
7	**Назначение помещения**	нежилое
8	**Вид жилого помещения (квартира, комната (в квартире), если жилое помещение расположено в многоквартирном доме**	—
9	**Вид (виды) разрешенного использования помещения**	—
10	**Наименование помещения**	ПУИ

1	2	3
11	**Кадастровый номер (при наличии) или обозначение на плане этажа (или поэтажном плане) квартиры, в которой расположена комната**	—
12	**Сведения об отнесении к общему имуществу в многоквартирном доме или к вспомогательным помещениям**	общее имущество в многоквартирном доме
13	**Сведения об отнесении к специализированному жилищному фонду или к жилым помещениям наемного дома социального использования или наемного дома коммерческого использования**	—
14	**Сведения о включении помещения в единый государственный реестр объектов культурного наследия (памятников истории и культуры) народов Российской Федерации**	
14.1	Регистрационный номер, вид и наименование объекта недвижимости в едином государственном реестре объектов культурного наследия (памятников истории и культуры) народов Российской Федерации либо регистрационный номер учетной карты объекта, представляющего собой историко-культурную ценность, вид и наименование выявленного объекта культурного наследия	—
14.2	Реквизиты решений Правительства Российской Федерации, органов охраны объектов культурного наследия о включении объекта недвижимости в единый государственный реестр объектов культурного наследия (памятников истории и культуры) народов Российской Федерации либо об отнесении объекта недвижимости к выявленным объектам культурного наследия, подлежащим государственной охране	—
14.3	Реквизиты документа, на основании которого установлены требования к сохранению, содержанию и использованию объектов культурного наследия (памятников истории и культуры) народов Российской Федерации, требования к обеспечению доступа к таким объектам либо выявленному объекту культурного наследия	—

Обозначение (номер) помещения, машино-места на плане здания, сооружения, плане этажа 37м

Кадастровый номер —

№ п/п	Наименование характеристики	Значение характеристики
1	2	3
1	**Вид объекта недвижимости (помещение, машино-место)**	Помещение
2	**Ранее присвоенный государственный учетный номер помещения, машино-места (кадастровый, инвентарный или условный номер)**	—
3	**Кадастровый номер исходного объекта недвижимости (объектов недвижимости)**	—
4	**Номер, тип этажа (этажей), на котором (которых) расположено помещение, машино-место**	1 Этаж
5	**Адрес помещения, машино-места**	—
	Местоположение помещения, машино-места	143180, Российская Федерация, Московская область, Одинцовский г.о., Звенигород г, 3 мкр, д 9, помещ. 37м
	Дополнение местоположения помещения, машино-места	район Восточный
6	**Площадь помещения, машино-места (Р), м²**	2,2
7	**Назначение помещения**	нежилое

1	2	3
8	**Вид жилого помещения (квартира, комната (в квартире), если жилое помещение расположено в многоквартирном доме**	—
9	**Вид (виды) разрешенного использования помещения**	—
10	**Наименование помещения**	санузел
11	**Кадастровый номер (при наличии) или обозначение на плане этажа (или поэтажном плане) квартиры, в которой расположена комната**	—
12	**Сведения об отнесении к общему имуществу в многоквартирном доме или к вспомогательным помещениям**	общее имущество в многоквартирном доме
13	**Сведения об отнесении к специализированному жилищному фонду или к жилым помещениям наемного дома социального использования или наемного дома коммерческого использования**	—
14	**Сведения о включении помещения в единый государственный реестр объектов культурного наследия (памятников истории и культуры) народов Российской Федерации**	
14.1	Регистрационный номер, вид и наименование объекта недвижимости в едином государственном реестре объектов культурного наследия (памятников истории и культуры) народов Российской Федерации либо регистрационный номер учетной карты объекта, представляющего собой историко-культурную ценность, вид и наименование выявленного объекта культурного наследия	—
14.2	Реквизиты решений Правительства Российской Федерации, органов охраны объектов культурного наследия о включении объекта недвижимости в единый государственный реестр объектов культурного наследия (памятников истории и культуры) народов Российской Федерации либо об отнесении объекта недвижимости к выявленным объектам культурного наследия, подлежащим государственной охране	—
14.3	Реквизиты документа, на основании которого установлены требования к сохранению, содержанию и использованию объектов культурного наследия (памятников истории и культуры) народов Российской Федерации, требования к обеспечению доступа к таким объектам либо выявленному объекту культурного наследия	—

Обозначение (номер) помещения, машино-места на плане здания, сооружения, плане этажа 38м

Кадастровый номер —

№ п/п	Наименование характеристики	Значение характеристики
1	2	3
1	**Вид объекта недвижимости (помещение, машино-место)**	Помещение
2	**Ранее присвоенный государственный учетный номер помещения, машино-места (кадастровый, инвентарный или условный номер)**	—
3	**Кадастровый номер исходного объекта недвижимости (объектов недвижимости)**	—
4	**Номер, тип этажа (этажей), на котором (которых) расположено помещение, машино-место**	1 Этаж
5	**Адрес помещения, машино-места**	—

1	2	3
	Местоположение помещения, машино-места	143180, Российская Федерация, Московская область, Одинцовский г.о., Звенигород г, 3 мкр, д 9, помещ. 38м
	Дополнение местоположения помещения, машино-места	район Восточный
6	**Площадь помещения, машино-места (Р), м²**	6,8
7	**Назначение помещения**	нежилое
8	**Вид жилого помещения (квартира, комната (в квартире), если жилое помещение расположено в многоквартирном доме**	—
9	**Вид (виды) разрешенного использования помещения**	—
10	**Наименование помещения**	помещение головной станции
11	**Кадастровый номер (при наличии) или обозначение на плане этажа (или поэтажном плане) квартиры, в которой расположена комната**	—
12	**Сведения об отнесении к общему имуществу в многоквартирном доме или к вспомогательным помещениям**	общее имущество в многоквартирном доме
13	**Сведения об отнесении к специализированному жилищному фонду или к жилым помещениям наемного дома социального использования или наемного дома коммерческого использования**	—
14	**Сведения о включении помещения в единый государственный реестр объектов культурного наследия (памятников истории и культуры) народов Российской Федерации**	
14.1	Регистрационный номер, вид и наименование объекта недвижимости в едином государственном реестре объектов культурного наследия (памятников истории и культуры) народов Российской Федерации либо регистрационный номер учетной карты объекта, представляющего собой историко-культурную ценность, вид и наименование выявленного объекта культурного наследия	—
14.2	Реквизиты решений Правительства Российской Федерации, органов охраны объектов культурного наследия о включении объекта недвижимости в единый государственный реестр объектов культурного наследия (памятников истории и культуры) народов Российской Федерации либо об отнесении объекта недвижимости к выявленным объектам культурного наследия, подлежащим государственной охране	—
14.3	Реквизиты документа, на основании которого установлены требования к сохранению, содержанию и использованию объектов культурного наследия (памятников истории и культуры) народов Российской Федерации, требования к обеспечению доступа к таким объектам либо выявленному объекту культурного наследия	—

Обозначение (номер) помещения, машино-места на плане здания, сооружения, плане этажа 39м

Кадастровый номер —

№ п/п	Наименование характеристики	Значение характеристики
1	**2**	**3**
1	**Вид объекта недвижимости (помещение, машино-место)**	Помещение
2	**Ранее присвоенный государственный учетный номер помещения, машино-места (кадастровый, инвентарный или условный номер)**	—

1	2	3
3	**Кадастровый номер исходного объекта недвижимости (объектов недвижимости)**	—
4	**Номер, тип этажа (этажей), на котором (которых) расположено помещение, машино-место**	1 Этаж
5	**Адрес помещения, машино-места**	—
	Местоположение помещения, машино-места	143180, Российская Федерация, Московская область, Одинцовский г.о., Звенигород г, 3 мкр, д 9, помещ. 39м
	Дополнение местоположения помещения, машино-места	район Восточный
6	**Площадь помещения, машино-места (Р), м²**	9,5
7	**Назначение помещения**	нежилое
8	**Вид жилого помещения (квартира, комната (в квартире), если жилое помещение расположено в многоквартирном доме**	—
9	**Вид (виды) разрешенного использования помещения**	—
10	**Наименование помещения**	помещение слабых токов
11	**Кадастровый номер (при наличии) или обозначение на плане этажа (или поэтажном плане) квартиры, в которой расположена комната**	—
12	**Сведения об отнесении к общему имуществу в многоквартирном доме или к вспомогательным помещениям**	общее имущество в многоквартирном доме
13	**Сведения об отнесении к специализированному жилищному фонду или к жилым помещениям наемного дома социального использования или наемного дома коммерческого использования**	—
14	**Сведения о включении помещения в единый государственный реестр объектов культурного наследия (памятников истории и культуры) народов Российской Федерации**	
14.1	Регистрационный номер, вид и наименование объекта недвижимости в едином государственном реестре объектов культурного наследия (памятников истории и культуры) народов Российской Федерации либо регистрационный номер учетной карты объекта, представляющего собой историко-культурную ценность, вид и наименование выявленного объекта культурного наследия	—
14.2	Реквизиты решений Правительства Российской Федерации, органов охраны объектов культурного наследия о включении объекта недвижимости в единый государственный реестр объектов культурного наследия (памятников истории и культуры) народов Российской Федерации либо об отнесении объекта недвижимости к выявленным объектам культурного наследия, подлежащим государственной охране	—
14.3	Реквизиты документа, на основании которого установлены требования к сохранению, содержанию и использованию объектов культурного наследия (памятников истории и культуры) народов Российской Федерации, требования к обеспечению доступа к таким объектам либо выявленному объекту культурного наследия	—

Обозначение (номер) помещения, машино-места на плане здания, сооружения, плане этажа 40м

Кадастровый номер —

№ п/п	Наименование характеристики	Значение характеристики
1	2	3

1	2	3
1	**Вид объекта недвижимости (помещение, машино-место)**	Помещение
2	**Ранее присвоенный государственный учетный номер помещения, машино-места (кадастровый, инвентарный или условный номер)**	—
3	**Кадастровый номер исходного объекта недвижимости (объектов недвижимости)**	—
4	**Номер, тип этажа (этажей), на котором (которых) расположено помещение, машино-место**	1 Этаж
5	**Адрес помещения, машино-места**	—
	Местоположение помещения, машино-места	143180, Российская Федерация, Московская область, Одинцовский г.о., Звенигород г, 3 мкр, д 9, помещ. 40м
	Дополнение местоположения помещения, машино-места	район Восточный
6	**Площадь помещения, машино-места (Р), м²**	8,0
7	**Назначение помещения**	нежилое
8	**Вид жилого помещения (квартира, комната (в квартире), если жилое помещение расположено в многоквартирном доме**	—
9	**Вид (виды) разрешенного использования помещения**	—
10	**Наименование помещения**	колясочная
11	**Кадастровый номер (при наличии) или обозначение на плане этажа (или поэтажном плане) квартиры, в которой расположена комната**	—
12	**Сведения об отнесении к общему имуществу в многоквартирном доме или к вспомогательным помещениям**	общее имущество в многоквартирном доме
13	**Сведения об отнесении к специализированному жилищному фонду или к жилым помещениям наемного дома социального использования или наемного дома коммерческого использования**	—
14	**Сведения о включении помещения в единый государственный реестр объектов культурного наследия (памятников истории и культуры) народов Российской Федерации**	
14.1	Регистрационный номер, вид и наименование объекта недвижимости в едином государственном реестре объектов культурного наследия (памятников истории и культуры) народов Российской Федерации либо регистрационный номер учетной карты объекта, представляющего собой историко-культурную ценность, вид и наименование выявленного объекта культурного наследия	—
14.2	Реквизиты решений Правительства Российской Федерации, органов охраны объектов культурного наследия о включении объекта недвижимости в единый государственный реестр объектов культурного наследия (памятников истории и культуры) народов Российской Федерации либо об отнесении объекта недвижимости к выявленным объектам культурного наследия, подлежащим государственной охране	—
14.3	Реквизиты документа, на основании которого установлены требования к сохранению, содержанию и использованию объектов культурного наследия (памятников истории и культуры) народов Российской Федерации, требования к обеспечению доступа к таким объектам либо выявленному объекту культурного наследия	—

Обозначение (номер) помещения, машино-места на плане здания, сооружения, плане этажа 41м		
Кадастровый номер —		
№ п/п	**Наименование характеристики**	**Значение характеристики**
1	**2**	**3**
1	**Вид объекта недвижимости (помещение, машино-место)**	Помещение
2	**Ранее присвоенный государственный учетный номер помещения, машино-места (кадастровый, инвентарный или условный номер)**	—
3	**Кадастровый номер исходного объекта недвижимости (объектов недвижимости)**	—
4	**Номер, тип этажа (этажей), на котором (которых) расположено помещение, машино-место**	1 Этаж
5	**Адрес помещения, машино-места**	—
	Местоположение помещения, машино-места	143180, Российская Федерация, Московская область, Одинцовский г.о., Звенигород г, 3 мкр, д 9, помещ. 41м
	Дополнение местоположения помещения, машино-места	район Восточный
6	**Площадь помещения, машино-места (Р), м²**	3,5
7	**Назначение помещения**	нежилое
8	**Вид жилого помещения (квартира, комната (в квартире), если жилое помещение расположено в многоквартирном доме**	—
9	**Вид (виды) разрешенного использования помещения**	—
10	**Наименование помещения**	ПУИ
11	**Кадастровый номер (при наличии) или обозначение на плане этажа (или поэтажном плане) квартиры, в которой расположена комната**	—
12	**Сведения об отнесении к общему имуществу в многоквартирном доме или к вспомогательным помещениям**	общее имущество в многоквартирном доме
13	**Сведения об отнесении к специализированному жилищному фонду или к жилым помещениям наемного дома социального использования или наемного дома коммерческого использования**	—
14	**Сведения о включении помещения в единый государственный реестр объектов культурного наследия (памятников истории и культуры) народов Российской Федерации**	
14.1	Регистрационный номер, вид и наименование объекта недвижимости в едином государственном реестре объектов культурного наследия (памятников истории и культуры) народов Российской Федерации либо регистрационный номер учетной карты объекта, представляющего собой историко-культурную ценность, вид и наименование выявленного объекта культурного наследия	—
14.2	Реквизиты решений Правительства Российской Федерации, органов охраны объектов культурного наследия о включении объекта недвижимости в единый государственный реестр объектов культурного наследия (памятников истории и культуры) народов Российской Федерации либо об отнесении объекта недвижимости к выявленным объектам культурного наследия, подлежащим государственной охране	—

1	2	3
14.3	Реквизиты документа, на основании которого установлены требования к сохранению, содержанию и использованию объектов культурного наследия (памятников истории и культуры) народов Российской Федерации, требования к обеспечению доступа к таким объектам либо выявленному объекту культурного наследия	—

Обозначение (номер) помещения, машино-места на плане здания, сооружения, плане этажа 42м

Кадастровый номер —

№ п/п	Наименование характеристики	Значение характеристики
1	2	3
1	**Вид объекта недвижимости (помещение, машино-место)**	Помещение
2	**Ранее присвоенный государственный учетный номер помещения, машино-места (кадастровый, инвентарный или условный номер)**	—
3	**Кадастровый номер исходного объекта недвижимости (объектов недвижимости)**	—
4	**Номер, тип этажа (этажей), на котором (которых) расположено помещение, машино-место**	1 Этаж
5	**Адрес помещения, машино-места**	—
	Местоположение помещения, машино-места	143180, Российская Федерация, Московская область, Одинцовский г.о., Звенигород г, 3 мкр, д 9, помещ. 42м
	Дополнение местоположения помещения, машино-места	район Восточный
6	**Площадь помещения, машино-места (Р), м²**	2,2
7	**Назначение помещения**	нежилое
8	**Вид жилого помещения (квартира, комната (в квартире), если жилое помещение расположено в многоквартирном доме**	—
9	**Вид (виды) разрешенного использования помещения**	—
10	**Наименование помещения**	санузел
11	**Кадастровый номер (при наличии) или обозначение на плане этажа (или поэтажном плане) квартиры, в которой расположена комната**	—
12	**Сведения об отнесении к общему имуществу в многоквартирном доме или к вспомогательным помещениям**	общее имущество в многоквартирном доме
13	**Сведения об отнесении к специализированному жилищному фонду или к жилым помещениям наемного дома социального использования или наемного дома коммерческого использования**	—
14	**Сведения о включении помещения в единый государственный реестр объектов культурного наследия (памятников истории и культуры) народов Российской Федерации**	
14.1	Регистрационный номер, вид и наименование объекта недвижимости в едином государственном реестре объектов культурного наследия (памятников истории и культуры) народов Российской Федерации либо регистрационный номер учетной карты объекта, представляющего собой историко-культурную ценность, вид и наименование выявленного объекта культурного наследия	—

1	2	3
14.2	Реквизиты решений Правительства Российской Федерации, органов охраны объектов культурного наследия о включении объекта недвижимости в единый государственный реестр объектов культурного наследия (памятников истории и культуры) народов Российской Федерации либо об отнесении объекта недвижимости к выявленным объектам культурного наследия, подлежащим государственной охране	—
14.3	Реквизиты документа, на основании которого установлены требования к сохранению, содержанию и использованию объектов культурного наследия (памятников истории и культуры) народов Российской Федерации, требования к обеспечению доступа к таким объектам либо выявленному объекту культурного наследия	—

Обозначение (номер) помещения, машино-места на плане здания, сооружения, плане этажа 43м

Кадастровый номер —

№ п/п	Наименование характеристики	Значение характеристики
1	2	3
1	**Вид объекта недвижимости (помещение, машино-место)**	Помещение
2	**Ранее присвоенный государственный учетный номер помещения, машино-места (кадастровый, инвентарный или условный номер)**	—
3	**Кадастровый номер исходного объекта недвижимости (объектов недвижимости)**	—
4	**Номер, тип этажа (этажей), на котором (которых) расположено помещение, машино-место**	1 Этаж
5	**Адрес помещения, машино-места**	—
	Местоположение помещения, машино-места	143180, Российская Федерация, Московская область, Одинцовский г.о., Звенигород г, 3 мкр, д 9, помещ. 43м
	Дополнение местоположения помещения, машино-места	район Восточный
6	**Площадь помещения, машино-места (Р), м²**	6,8
7	**Назначение помещения**	нежилое
8	**Вид жилого помещения (квартира, комната (в квартире), если жилое помещение расположено в многоквартирном доме**	—
9	**Вид (виды) разрешенного использования помещения**	—
10	**Наименование помещения**	инвентарная
11	**Кадастровый номер (при наличии) или обозначение на плане этажа (или поэтажном плане) квартиры, в которой расположена комната**	—
12	**Сведения об отнесении к общему имуществу в многоквартирном доме или к вспомогательным помещениям**	общее имущество в многоквартирном доме
13	**Сведения об отнесении к специализированному жилищному фонду или к жилым помещениям наемного дома социального использования или наемного дома коммерческого использования**	—
14	**Сведения о включении помещения в единый государственный реестр объектов культурного наследия (памятников истории и культуры) народов Российской Федерации**	

1	2	3
14.1	Регистрационный номер, вид и наименование объекта недвижимости в едином государственном реестре объектов культурного наследия (памятников истории и культуры) народов Российской Федерации либо регистрационный номер учетной карты объекта, представляющего собой историко-культурную ценность, вид и наименование выявленного объекта культурного наследия	—
14.2	Реквизиты решений Правительства Российской Федерации, органов охраны объектов культурного наследия о включении объекта недвижимости в единый государственный реестр объектов культурного наследия (памятников истории и культуры) народов Российской Федерации либо об отнесении объекта недвижимости к выявленным объектам культурного наследия, подлежащим государственной охране	—
14.3	Реквизиты документа, на основании которого установлены требования к сохранению, содержанию и использованию объектов культурного наследия (памятников истории и культуры) народов Российской Федерации, требования к обеспечению доступа к таким объектам либо выявленному объекту культурного наследия	—

Обозначение (номер) помещения, машино-места на плане здания, сооружения, плане этажа 44м

Кадастровый номер —

№ п/п	Наименование характеристики	Значение характеристики
1	2	3
1	**Вид объекта недвижимости (помещение, машино-место)**	Помещение
2	**Ранее присвоенный государственный учетный номер помещения, машино-места (кадастровый, инвентарный или условный номер)**	—
3	**Кадастровый номер исходного объекта недвижимости (объектов недвижимости)**	—
4	**Номер, тип этажа (этажей), на котором (которых) расположено помещение, машино-место**	1 Этаж
5	**Адрес помещения, машино-места**	—
	Местоположение помещения, машино-места	143180, Российская Федерация, Московская область, Одинцовский г.о., Звенигород г, 3 мкр, д 9, помещ. 44м
	Дополнение местоположения помещения, машино-места	район Восточный
6	**Площадь помещения, машино-места (Р), м²**	9,5
7	**Назначение помещения**	нежилое
8	**Вид жилого помещения (квартира, комната (в квартире), если жилое помещение расположено в многоквартирном доме**	—
9	**Вид (виды) разрешенного использования помещения**	—
10	**Наименование помещения**	электрощитовая
11	**Кадастровый номер (при наличии) или обозначение на плане этажа (или поэтажном плане) квартиры, в которой расположена комната**	—
12	**Сведения об отнесении к общему имуществу в многоквартирном доме или к вспомогательным помещениям**	общее имущество в многоквартирном доме
13	**Сведения об отнесении к специализированному жилищному фонду или к жилым помещениям наемного дома социального использования или наемного дома коммерческого использования**	—

1	2	3
14	**Сведения о включении помещения в единый государственный реестр объектов культурного наследия (памятников истории и культуры) народов Российской Федерации**	
14.1	Регистрационный номер, вид и наименование объекта недвижимости в едином государственном реестре объектов культурного наследия (памятников истории и культуры) народов Российской Федерации либо регистрационный номер учетной карты объекта, представляющего собой историко-культурную ценность, вид и наименование выявленного объекта культурного наследия	—
14.2	Реквизиты решений Правительства Российской Федерации, органов охраны объектов культурного наследия о включении объекта недвижимости в единый государственный реестр объектов культурного наследия (памятников истории и культуры) народов Российской Федерации либо об отнесении объекта недвижимости к выявленным объектам культурного наследия, подлежащим государственной охране	—
14.3	Реквизиты документа, на основании которого установлены требования к сохранению, содержанию и использованию объектов культурного наследия (памятников истории и культуры) народов Российской Федерации, требования к обеспечению доступа к таким объектам либо выявленному объекту культурного наследия	—

Обозначение (номер) помещения, машино-места на плане здания, сооружения, плане этажа 45м

Кадастровый номер —

№ п/п	Наименование характеристики	Значение характеристики
1	2	3
1	**Вид объекта недвижимости (помещение, машино-место)**	Помещение
2	**Ранее присвоенный государственный учетный номер помещения, машино-места (кадастровый, инвентарный или условный номер)**	—
3	**Кадастровый номер исходного объекта недвижимости (объектов недвижимости)**	—
4	**Номер, тип этажа (этажей), на котором (которых) расположено помещение, машино-место**	1 Этаж
5	**Адрес помещения, машино-места**	—
	Местоположение помещения, машино-места	143180, Российская Федерация, Московская область, Одинцовский г.о., Звенигород г, 3 мкр, д 9, помещ. 45м
	Дополнение местоположения помещения, машино-места	район Восточный
6	**Площадь помещения, машино-места (Р), м²**	8,0
7	**Назначение помещения**	нежилое
8	**Вид жилого помещения (квартира, комната (в квартире), если жилое помещение расположено в многоквартирном доме**	—
9	**Вид (виды) разрешенного использования помещения**	—
10	**Наименование помещения**	колясочная
11	**Кадастровый номер (при наличии) или обозначение на плане этажа (или поэтажном плане) квартиры, в которой расположена комната**	—
12	**Сведения об отнесении к общему имуществу в многоквартирном доме или к вспомогательным помещениям**	общее имущество в многоквартирном доме

1	2	3
13	**Сведения об отнесении к специализированному жилищному фонду или к жилым помещениям наемного дома социального использования или наемного дома коммерческого использования**	—
14	**Сведения о включении помещения в единый государственный реестр объектов культурного наследия (памятников истории и культуры) народов Российской Федерации**	
14.1	Регистрационный номер, вид и наименование объекта недвижимости в едином государственном реестре объектов культурного наследия (памятников истории и культуры) народов Российской Федерации либо регистрационный номер учетной карты объекта, представляющего собой историко-культурную ценность, вид и наименование выявленного объекта культурного наследия	—
14.2	Реквизиты решений Правительства Российской Федерации, органов охраны объектов культурного наследия о включении объекта недвижимости в единый государственный реестр объектов культурного наследия (памятников истории и культуры) народов Российской Федерации либо об отнесении объекта недвижимости к выявленным объектам культурного наследия, подлежащим государственной охране	—
14.3	Реквизиты документа, на основании которого установлены требования к сохранению, содержанию и использованию объектов культурного наследия (памятников истории и культуры) народов Российской Федерации, требования к обеспечению доступа к таким объектам либо выявленному объекту культурного наследия	—

Обозначение (номер) помещения, машино-места на плане здания, сооружения, плане этажа 46м

Кадастровый номер —

№ п/п	Наименование характеристики	Значение характеристики
1	**2**	**3**
1	**Вид объекта недвижимости (помещение, машино-место)**	Помещение
2	**Ранее присвоенный государственный учетный номер помещения, машино-места (кадастровый, инвентарный или условный номер)**	—
3	**Кадастровый номер исходного объекта недвижимости (объектов недвижимости)**	—
4	**Номер, тип этажа (этажей), на котором (которых) расположено помещение, машино-место**	1 Этаж
5	**Адрес помещения, машино-места**	—
	Местоположение помещения, машино-места	143180, Российская Федерация, Московская область, Одинцовский г.о., Звенигород г, 3 мкр, д 9, помещ. 46м
	Дополнение местоположения помещения, машино-места	район Восточный
6	**Площадь помещения, машино-места (Р), м²**	3,5
7	**Назначение помещения**	нежилое
8	**Вид жилого помещения (квартира, комната (в квартире), если жилое помещение расположено в многоквартирном доме**	—
9	**Вид (виды) разрешенного использования помещения**	—
10	**Наименование помещения**	ПУИ

1	2	3
11	**Кадастровый номер (при наличии) или обозначение на плане этажа (или поэтажном плане) квартиры, в которой расположена комната**	—
12	**Сведения об отнесении к общему имуществу в многоквартирном доме или к вспомогательным помещениям**	общее имущество в многоквартирном доме
13	**Сведения об отнесении к специализированному жилищному фонду или к жилым помещениям наемного дома социального использования или наемного дома коммерческого использования**	—
14	**Сведения о включении помещения в единый государственный реестр объектов культурного наследия (памятников истории и культуры) народов Российской Федерации**	
14.1	Регистрационный номер, вид и наименование объекта недвижимости в едином государственном реестре объектов культурного наследия (памятников истории и культуры) народов Российской Федерации либо регистрационный номер учетной карты объекта, представляющего собой историко-культурную ценность, вид и наименование выявленного объекта культурного наследия	—
14.2	Реквизиты решений Правительства Российской Федерации, органов охраны объектов культурного наследия о включении объекта недвижимости в единый государственный реестр объектов культурного наследия (памятников истории и культуры) народов Российской Федерации либо об отнесении объекта недвижимости к выявленным объектам культурного наследия, подлежащим государственной охране	—
14.3	Реквизиты документа, на основании которого установлены требования к сохранению, содержанию и использованию объектов культурного наследия (памятников истории и культуры) народов Российской Федерации, требования к обеспечению доступа к таким объектам либо выявленному объекту культурного наследия	—

Обозначение (номер) помещения, машино-места на плане здания, сооружения, плане этажа 47м

Кадастровый номер —

№ п/п	Наименование характеристики	Значение характеристики
1	2	3
1	**Вид объекта недвижимости (помещение, машино-место)**	Помещение
2	**Ранее присвоенный государственный учетный номер помещения, машино-места (кадастровый, инвентарный или условный номер)**	—
3	**Кадастровый номер исходного объекта недвижимости (объектов недвижимости)**	—
4	**Номер, тип этажа (этажей), на котором (которых) расположено помещение, машино-место**	1 Этаж
5	**Адрес помещения, машино-места**	—
	Местоположение помещения, машино-места	143180, Российская Федерация, Московская область, Одинцовский г.о., Звенигород г, 3 мкр, д 9, помещ. 47м
	Дополнение местоположения помещения, машино-места	район Восточный
6	**Площадь помещения, машино-места (Р), м²**	2,2
7	**Назначение помещения**	нежилое

1	2	3
8	**Вид жилого помещения (квартира, комната (в квартире), если жилое помещение расположено в многоквартирном доме**	—
9	**Вид (виды) разрешенного использования помещения**	—
10	**Наименование помещения**	санузел
11	**Кадастровый номер (при наличии) или обозначение на плане этажа (или поэтажном плане) квартиры, в которой расположена комната**	—
12	**Сведения об отнесении к общему имуществу в многоквартирном доме или к вспомогательным помещениям**	общее имущество в многоквартирном доме
13	**Сведения об отнесении к специализированному жилищному фонду или к жилым помещениям наемного дома социального использования или наемного дома коммерческого использования**	—
14	**Сведения о включении помещения в единый государственный реестр объектов культурного наследия (памятников истории и культуры) народов Российской Федерации**	
14.1	Регистрационный номер, вид и наименование объекта недвижимости в едином государственном реестре объектов культурного наследия (памятников истории и культуры) народов Российской Федерации либо регистрационный номер учетной карты объекта, представляющего собой историко-культурную ценность, вид и наименование выявленного объекта культурного наследия	—
14.2	Реквизиты решений Правительства Российской Федерации, органов охраны объектов культурного наследия о включении объекта недвижимости в единый государственный реестр объектов культурного наследия (памятников истории и культуры) народов Российской Федерации либо об отнесении объекта недвижимости к выявленным объектам культурного наследия, подлежащим государственной охране	—
14.3	Реквизиты документа, на основании которого установлены требования к сохранению, содержанию и использованию объектов культурного наследия (памятников истории и культуры) народов Российской Федерации, требования к обеспечению доступа к таким объектам либо выявленному объекту культурного наследия	—

Обозначение (номер) помещения, машино-места на плане здания, сооружения, плане этажа 48м

Кадастровый номер —

№ п/п	Наименование характеристики	Значение характеристики
1	2	3
1	**Вид объекта недвижимости (помещение, машино-место)**	Помещение
2	**Ранее присвоенный государственный учетный номер помещения, машино-места (кадастровый, инвентарный или условный номер)**	—
3	**Кадастровый номер исходного объекта недвижимости (объектов недвижимости)**	—
4	**Номер, тип этажа (этажей), на котором (которых) расположено помещение, машино-место**	1 Этаж
5	**Адрес помещения, машино-места**	—

1	2	3
	Местоположение помещения, машино-места	143180, Российская Федерация, Московская область, Одинцовский г.о., Звенигород г, 3 мкр, д 9, помещ. 48м
	Дополнение местоположения помещения, машино-места	район Восточный
6	**Площадь помещения, машино-места (Р), м²**	6,8
7	**Назначение помещения**	нежилое
8	**Вид жилого помещения (квартира, комната (в квартире), если жилое помещение расположено в многоквартирном доме**	—
9	**Вид (виды) разрешенного использования помещения**	—
10	**Наименование помещения**	помещение головной станции
11	**Кадастровый номер (при наличии) или обозначение на плане этажа (или поэтажном плане) квартиры, в которой расположена комната**	—
12	**Сведения об отнесении к общему имуществу в многоквартирном доме или к вспомогательным помещениям**	общее имущество в многоквартирном доме
13	**Сведения об отнесении к специализированному жилищному фонду или к жилым помещениям наемного дома социального использования или наемного дома коммерческого использования**	—
14	**Сведения о включении помещения в единый государственный реестр объектов культурного наследия (памятников истории и культуры) народов Российской Федерации**	
14.1	Регистрационный номер, вид и наименование объекта недвижимости в едином государственном реестре объектов культурного наследия (памятников истории и культуры) народов Российской Федерации либо регистрационный номер учетной карты объекта, представляющего собой историко-культурную ценность, вид и наименование выявленного объекта культурного наследия	—
14.2	Реквизиты решений Правительства Российской Федерации, органов охраны объектов культурного наследия о включении объекта недвижимости в единый государственный реестр объектов культурного наследия (памятников истории и культуры) народов Российской Федерации либо об отнесении объекта недвижимости к выявленным объектам культурного наследия, подлежащим государственной охране	—
14.3	Реквизиты документа, на основании которого установлены требования к сохранению, содержанию и использованию объектов культурного наследия (памятников истории и культуры) народов Российской Федерации, требования к обеспечению доступа к таким объектам либо выявленному объекту культурного наследия	—

Обозначение (номер) помещения, машино-места на плане здания, сооружения, плане этажа 49м

Кадастровый номер —

№ п/п	Наименование характеристики	Значение характеристики
1	**2**	**3**
1	**Вид объекта недвижимости (помещение, машино-место)**	Помещение
2	**Ранее присвоенный государственный учетный номер помещения, машино-места (кадастровый, инвентарный или условный номер)**	—

1	2	3
3	**Кадастровый номер исходного объекта недвижимости (объектов недвижимости)**	—
4	**Номер, тип этажа (этажей), на котором (которых) расположено помещение, машино-место**	1 Этаж
5	**Адрес помещения, машино-места**	—
	Местоположение помещения, машино-места	143180, Российская Федерация, Московская область, Одинцовский г.о., Звенигород г, 3 мкр, д 9, помещ. 49м
	Дополнение местоположения помещения, машино-места	район Восточный
6	**Площадь помещения, машино-места (Р), м²**	9,5
7	**Назначение помещения**	нежилое
8	**Вид жилого помещения (квартира, комната (в квартире), если жилое помещение расположено в многоквартирном доме**	—
9	**Вид (виды) разрешенного использования помещения**	—
10	**Наименование помещения**	помещение слабых токов
11	**Кадастровый номер (при наличии) или обозначение на плане этажа (или поэтажном плане) квартиры, в которой расположена комната**	—
12	**Сведения об отнесении к общему имуществу в многоквартирном доме или к вспомогательным помещениям**	общее имущество в многоквартирном доме
13	**Сведения об отнесении к специализированному жилищному фонду или к жилым помещениям наемного дома социального использования или наемного дома коммерческого использования**	—
14	**Сведения о включении помещения в единый государственный реестр объектов культурного наследия (памятников истории и культуры) народов Российской Федерации**	
14.1	Регистрационный номер, вид и наименование объекта недвижимости в едином государственном реестре объектов культурного наследия (памятников истории и культуры) народов Российской Федерации либо регистрационный номер учетной карты объекта, представляющего собой историко-культурную ценность, вид и наименование выявленного объекта культурного наследия	—
14.2	Реквизиты решений Правительства Российской Федерации, органов охраны объектов культурного наследия о включении объекта недвижимости в единый государственный реестр объектов культурного наследия (памятников истории и культуры) народов Российской Федерации либо об отнесении объекта недвижимости к выявленным объектам культурного наследия, подлежащим государственной охране	—
14.3	Реквизиты документа, на основании которого установлены требования к сохранению, содержанию и использованию объектов культурного наследия (памятников истории и культуры) народов Российской Федерации, требования к обеспечению доступа к таким объектам либо выявленному объекту культурного наследия	—

Обозначение (номер) помещения, машино-места на плане здания, сооружения, плане этажа 50м

Кадастровый номер —

№ п/п	Наименование характеристики	Значение характеристики
1	2	3

1	2	3
1	**Вид объекта недвижимости (помещение, машино-место)**	Помещение
2	**Ранее присвоенный государственный учетный номер помещения, машино-места (кадастровый, инвентарный или условный номер)**	—
3	**Кадастровый номер исходного объекта недвижимости (объектов недвижимости)**	—
4	**Номер, тип этажа (этажей), на котором (которых) расположено помещение, машино-место**	1 Этаж
5	**Адрес помещения, машино-места**	—
	Местоположение помещения, машино-места	143180, Российская Федерация, Московская область, Одинцовский г.о., Звенигород г, 3 мкр, д 9, помещ. 50м
	Дополнение местоположения помещения, машино-места	район Восточный
6	**Площадь помещения, машино-места (Р), м²**	8,0
7	**Назначение помещения**	нежилое
8	**Вид жилого помещения (квартира, комната (в квартире), если жилое помещение расположено в многоквартирном доме**	—
9	**Вид (виды) разрешенного использования помещения**	—
10	**Наименование помещения**	колясочная
11	**Кадастровый номер (при наличии) или обозначение на плане этажа (или поэтажном плане) квартиры, в которой расположена комната**	—
12	**Сведения об отнесении к общему имуществу в многоквартирном доме или к вспомогательным помещениям**	общее имущество в многоквартирном доме
13	**Сведения об отнесении к специализированному жилищному фонду или к жилым помещениям наемного дома социального использования или наемного дома коммерческого использования**	—
14	**Сведения о включении помещения в единый государственный реестр объектов культурного наследия (памятников истории и культуры) народов Российской Федерации**	
14.1	Регистрационный номер, вид и наименование объекта недвижимости в едином государственном реестре объектов культурного наследия (памятников истории и культуры) народов Российской Федерации либо регистрационный номер учетной карты объекта, представляющего собой историко-культурную ценность, вид и наименование выявленного объекта культурного наследия	—
14.2	Реквизиты решений Правительства Российской Федерации, органов охраны объектов культурного наследия о включении объекта недвижимости в единый государственный реестр объектов культурного наследия (памятников истории и культуры) народов Российской Федерации либо об отнесении объекта недвижимости к выявленным объектам культурного наследия, подлежащим государственной охране	—
14.3	Реквизиты документа, на основании которого установлены требования к сохранению, содержанию и использованию объектов культурного наследия (памятников истории и культуры) народов Российской Федерации, требования к обеспечению доступа к таким объектам либо выявленному объекту культурного наследия	—

Обозначение (номер) помещения, машино-места на плане здания, сооружения, плане этажа 51м		
Кадастровый номер —		
№ п/п	**Наименование характеристики**	**Значение характеристики**
1	**2**	**3**
1	**Вид объекта недвижимости (помещение, машино-место)**	Помещение
2	**Ранее присвоенный государственный учетный номер помещения, машино-места (кадастровый, инвентарный или условный номер)**	—
3	**Кадастровый номер исходного объекта недвижимости (объектов недвижимости)**	—
4	**Номер, тип этажа (этажей), на котором (которых) расположено помещение, машино-место**	1 Этаж
5	**Адрес помещения, машино-места**	—
	Местоположение помещения, машино-места	143180, Российская Федерация, Московская область, Одинцовский г.о., Звенигород г, 3 мкр, д 9, помещ. 51м
	Дополнение местоположения помещения, машино-места	район Восточный
6	**Площадь помещения, машино-места (Р), м²**	3,5
7	**Назначение помещения**	нежилое
8	**Вид жилого помещения (квартира, комната (в квартире), если жилое помещение расположено в многоквартирном доме**	—
9	**Вид (виды) разрешенного использования помещения**	—
10	**Наименование помещения**	ПУИ
11	**Кадастровый номер (при наличии) или обозначение на плане этажа (или поэтажном плане) квартиры, в которой расположена комната**	—
12	**Сведения об отнесении к общему имуществу в многоквартирном доме или к вспомогательным помещениям**	общее имущество в многоквартирном доме
13	**Сведения об отнесении к специализированному жилищному фонду или к жилым помещениям наемного дома социального использования или наемного дома коммерческого использования**	—
14	**Сведения о включении помещения в единый государственный реестр объектов культурного наследия (памятников истории и культуры) народов Российской Федерации**	
14.1	Регистрационный номер, вид и наименование объекта недвижимости в едином государственном реестре объектов культурного наследия (памятников истории и культуры) народов Российской Федерации либо регистрационный номер учетной карты объекта, представляющего собой историко-культурную ценность, вид и наименование выявленного объекта культурного наследия	—
14.2	Реквизиты решений Правительства Российской Федерации, органов охраны объектов культурного наследия о включении объекта недвижимости в единый государственный реестр объектов культурного наследия (памятников истории и культуры) народов Российской Федерации либо об отнесении объекта недвижимости к выявленным объектам культурного наследия, подлежащим государственной охране	—

1	2	3
14.3	Реквизиты документа, на основании которого установлены требования к сохранению, содержанию и использованию объектов культурного наследия (памятников истории и культуры) народов Российской Федерации, требования к обеспечению доступа к таким объектам либо выявленному объекту культурного наследия	—

2. Сведения о помещениях, машино-местах, подлежащих снятию с государственного кадастрового учета в связи с реконструкцией здания, сооружения


Кадастровый номер (кадастровые номера):	—

Заключение кадастрового инженера

Технический план подготовлен в результате кадастровых работ созданием здания, расположенного по адресу: 143180, Российская Федерация, Московская область, Одинцовский городской округ, Звенигород город, Восточный район, 3 микрорайон, дом 9 и расположенных в нем 570 помещений, в том числе 504 жилых и 66 нежилых помещений, из которых 11 нежилых помещений БКТ и 55 помещений общего пользования жильцов с целью государственного кадастрового учета здания и помещений объекта- Многоквартирный дом, расположенного по адресу: 143180, Российская Федерация, Московская область, Одинцовский городской округ, Звенигород город, Восточный район, 3 микрорайон, дом 9.
Технический план подготовлен в соответствии с требованиями Приказа Федеральной службы государственной регистрации, кадастра и картографии от 15 марта 2022 года N П/0082 «Об установлении формы технического плана, требований к его подготовке и состава содержащихся в нем сведений» (далее – Требования).
В соответствии с п.21 Требований технический план подготовлен на основе кадастрового плана территории и выписки из ЕГРН о земельном участке, копии которых не включены в Приложение к данному техническому плану, а реквизиты вышеуказанных документов внесены в раздел «Исходные данные» данного технического плана.
Технический план подготовлен на основании следующих документов, включенных в Приложение к данному межевому плану:
- проектная документация ФЗП-17/3116-21-10-АР (Том 3.2, Раздел 3 «Архитектурные решения»), подготовленная ООО «Проектное бюро «Линия»;
- разрешение на строительство от 18.12.2013 г. № RU50332000-053 сроком до 31.12.2023;
Поэтажные планы отражающие фактические характеристики (линейные измерения, площади, конфигурации помещений) и соответствующие проектной документации отображены в соответствии с пунктами 60, 61, 68 - 73 Требованиями в графической части на Планах здания, сооружения, Плана этажа, фрагмента Плана здания, сооружения, включенные в соответствующий раздел данного Технического плана. В соответствии с нормами определенные Федеральным Законом от 01.07.2021 № 275-ФЗ и внесенными изменениями в статью 24 Федерального закона № 218-ФЗ в состав данного технического плана не включена проектная документация, что не является в свою очередь причиной и не входит в перечень оснований для приостановления кадастрового учета.
В технический план внесены следующие характеристики об Объекте:
-Назначение – Многоквартирный дом;
- Площадь – 38121 кв.м;
- Наименование - «Жилой дом серии И-155Мм с первым нежилым этажом» с объектами инженерного обеспечения, расположенный поадресу: Московская обл., г. Звенигород, район Восточный, мкр-н № 2,3, к. 9 (завершение строительства);
- Год ввода в эксплуатацию - 2023
- Количество этажей – 16, в том числе подземный 1 этаж.
Количество этажей указано в техническом плане в соответствии с Требованиями.
Площадь здания, сведения о которой указаны в техническом плане, определена по результатам кадастровых работ в соответствии с требованиями Приказа Росреестра от 23.10.2020 N П/0393 "Об утверждении требований к точности и методам определения координат характерных точек границ земельного участка, требований к точности и методам определения координат характерных точек контура здания и составляет 38121 кв.м.
Площадь объекта составляет 38121 кв.м согласно Проектной документации и соответствует площади, указанной в разрешении на строительство.
Количеством квартир 504 общей площадью 24782,8 кв.м.
Количество нежилых помещений - 66, из которых - 11 помещений (1Н, 2Н и т.д.) без конкретных технологий (БКТ) общей площадью 1275,0 кв.м, и 55 нежилых помещений относящихся к общему имуществу жильцов (1С, 2С, 1м, 2м и т.д.) площадью 2 773,6 кв.м.
Контуры объекта определены кадастровым инженером в соответствии с п.35 Требований. Контур здания представляет собой проекцию внешних границ ограждающих конструкций (надземных и подземных) здания на горизонтальную плоскость, проходящую на уровне примыкания здания к поверхности земли, включая выступающие надземные и (или) подземные части такого сооружения (входные площадки и ступени, крыльца, веранды, террасы, балконы, консоли, приямки, входы в подвал, рампы и тому подобное).
Объект недвижимости состоит из 5 контуров:
- 1(1) подземный контур подвала;
- 1(2) наземный – контур 1-го этажа;
- 1(3) надземный – контур со 2-го по 15-й этажа.
В соответствии с п.67 Требований на Плане здания, сооружения, Плана этажа, фрагмента Плана здания, сооружения отображены все строительные конструкции включены в контур здания, предусмотренного п.35Требований. В контур здания включены и на Планах этажей отображены все строительных конструкций здания, входные группы крыльц, пандусов, а также выступающих частей . В соответствии с п.72 На Плане здания, сооружения, Плане этажа, фрагменте Плана здания, сооружения, этажа параллельно направлению соответствующих стен и перегородок отображены соответствующие линейные размеры, за исключением отдельных линейных размеров, размер надписи которых превышает изображение элемента, к которому необходимо указать такой линейный размер.
При выполнении кадастровых работ было установлено, что здание расположено в границах земельного участка с кадастровым

номером 50:49:0010110:1341 и на территории кадастрового квартала 50:49:0010110.
В соответствии с п.68 Требований План здания, сооружения, План этажа, фрагмент Плана здания, сооружения, этажа размещен симметрично краям листа, в котором южная сторона здания расположена параллельно нижнему краю листа.
Согласно п.61 Требований в Планах этажей использованы дополнительные специальные условные знаки.
Требования к содержанию технического плана содержатся в ст. 24 Закона N 218-ФЗ, а также в Приказе Росреестра от 15.03.2022 N П/0082 «Об установлении формы технического плана, требований к его подготовке и состава содержащихся в нем сведений» (далее - Приказ П/0082). Согласно п. 43 Требований, в раздел «Характеристики объекта недвижимости» включаются следующие сведения о соответствующих объектах недвижимости: количество этажей, в том числе подземных этажей, если объектом недвижимости является здание или сооружение (при наличии этажности у здания или сооружения).
Также в технический план многоквартирного дома включаются планы всех этажей здания, а также сведения, которые нужны для кадастрового учета всех помещений (в том числе составляющих общее имущество в таком доме) и машино-мест, расположенных в этом здании (многоквартирном доме) (п. 18 Приказа №П/0082).Здание представляет собой объемную строительную систему, имеющую надземную и (или) подземную части, включающую в себя помещения, сети инженерно-технического обеспечения и системы инженерно-технического обеспечения и предназначенную для проживания и (или) деятельности людей, размещения производства, хранения продукции или содержания животных (пункт 6 статьи 2 Федерального закона 30 декабря 2009 г. N 384-ФЗ «Технический регламент о безопасности зданий и сооружений»).
В соответствии с п. 5 Приказа Росреестра от 23.10.2020г. №П/0393, площадь жилого или нежилого здания определяется как сумма площадей всех наземных и подземных этажей (включая технический, мансардный, цокольный и иные), а также эксплуатируемой кровли. Надстройка/надстроенный этаж при этом не является этажом, площадь которого учитывается в площади здания.
Учитывая положения «СП 54.13330.2022. Свод правил. Здания жилые многоквартирные. СНиП 31-01-2003» (утв. и введен в действие Приказом Минстроя России от 13.05.2022 N 361/пр) при определении этажности многоквартирного жилого здания учитывают все надземные этажи, в том числе технические этажи, мансардный, а также цокольный этаж, если верх его перекрытия находится выше средней планировочной отметки земли не менее чем на 2 м. При определении этажности и количества этажей не учитывают: подполье, проветриваемое подполье, техническое подполье, технические пространства, чердак, технический чердак, расположенные на крыше технические помещения (крышные котельные, машинные отделения лифтов, помещения вентиляционных камер и другие).Свод правил «СП 54.13330.2016. Свод правил. Здания жилые многоквартирные. Актуализированная редакция СНиП 31-01-2003», утвержденный приказом Минстроя России от 3 декабря 2016 г. N 883/пр, определяет этаж здания как пространство между перекрытиями: «пространство с помещениями между высотными отметками верха перекрытия (или пола по грунту) и верха вышерасположенного перекрытия (покрытия кровли)» (пункт 3.31).Кровлей является элемент крыши, предохраняющий здание от проникновения атмосферных осадков; включает в себя водоизоляционный слой (ковер) из разных материалов, основание под водоизоляционный слой (ковер), аксессуары для обеспечения вентиляции, примыканий, безопасного перемещения и эксплуатации, снегозадержания и др. (согласно «СП 17.13330.2017. Свод правил. Кровли. Актуализированная редакция СНиП II-26-76» (утв. Приказом Минстроя России от 31.05.2017 N 827/пр) (ред. от 31.05.2022). Кровля может располагаться как в пределах этажа здания (в уровне этажа), так и выше уровня последнего этажа здания, накрывая его.
Кроме того, согласно подпунктам «п», «у» пункта 14 Положения о составе разделов проектной документации и требованиях к их содержанию, утвержденного постановлением Правительства Российской Федерации от 16 февраля 2008 г. N 87, планы кровли не относятся к поэтажным планам зданий и сооружений. Поскольку над кровлей, в том числе эксплуатируемой, отсутствует вышерасположенное перекрытие, кровля не является этажом здания, не входит в объем здания и, соответственно, являясь лишь элементом крыши как строительной конструкции. В связи с этим кровля не отражена в графической части на Планах здания, сооружения, Плана этажа, фрагмента Плана здания, сооружения данного технического плана.
Дата обследования сохранности используемых при проведении кадастровых работ пунктов ГГС проведено после заключения договора с заказчиком кадастровых работ 25.10.2023 г.
Сведения о дате (периоде) выполнения измерений, в том числе с использованием пунктов сети дифференциальных геодезических станций, а также правообладателя дифференциальных геодезических станций не включены в данный межевой план, поскольку использовалась привязка к пунктам ГГС не являющиеся пунктами дифференциальных геодезических станций. Сведения об использовании пунктов или о причине их отсутствия в отношении пунктов ГГС и геодезической сети специального назначения для определения при кадастровых работах параметров перехода к местной системе координат не включены в Раздел "Сведения о пунктах геодезической сети и средствах измерений" поскольку использовались местные пункты сетей сгущения.
Проведение кадастровых работ по определению местоположения объекта капитального строительства проводилось методом спутниковых геодезических измерений в режиме RTK. RTK (Real Time Kinematic — дословно «кинематика реального времени») - совокупность приёмов и методов получения плановых координат и высот точек местности сантиметровой точности с помощью спутниковой системы навигации посредством получения поправок с базовой станции, принимаемых аппаратурой пользователя во время съемки.
Вычисление средней квадратичной погрешности местоположения характерных точек производилось с использованием программного обеспечения, посредством которого велась обработка полевых материалов, в соответствии с проведенными геодезическими работами с использованием спутниковых измерений. Погрешность характерных точек границ определена с точностью равной 0,10 м.
Формулы, примененные для расчета средней квадратичной погрешности площади: $Mp = Ms*\sqrt{(a^2+b^2)}$ и рассчитана для каждого помещения путем разбивки такого объекта на простейшие геометрические фигуры и суммирования площадей таких фигур.
Обмеры помещения проведены на h= 1,1-1,3 м от уровня пола. В здании завершены строительные работы. Отделочные работы отсутствуют.


Схема геодезических построений

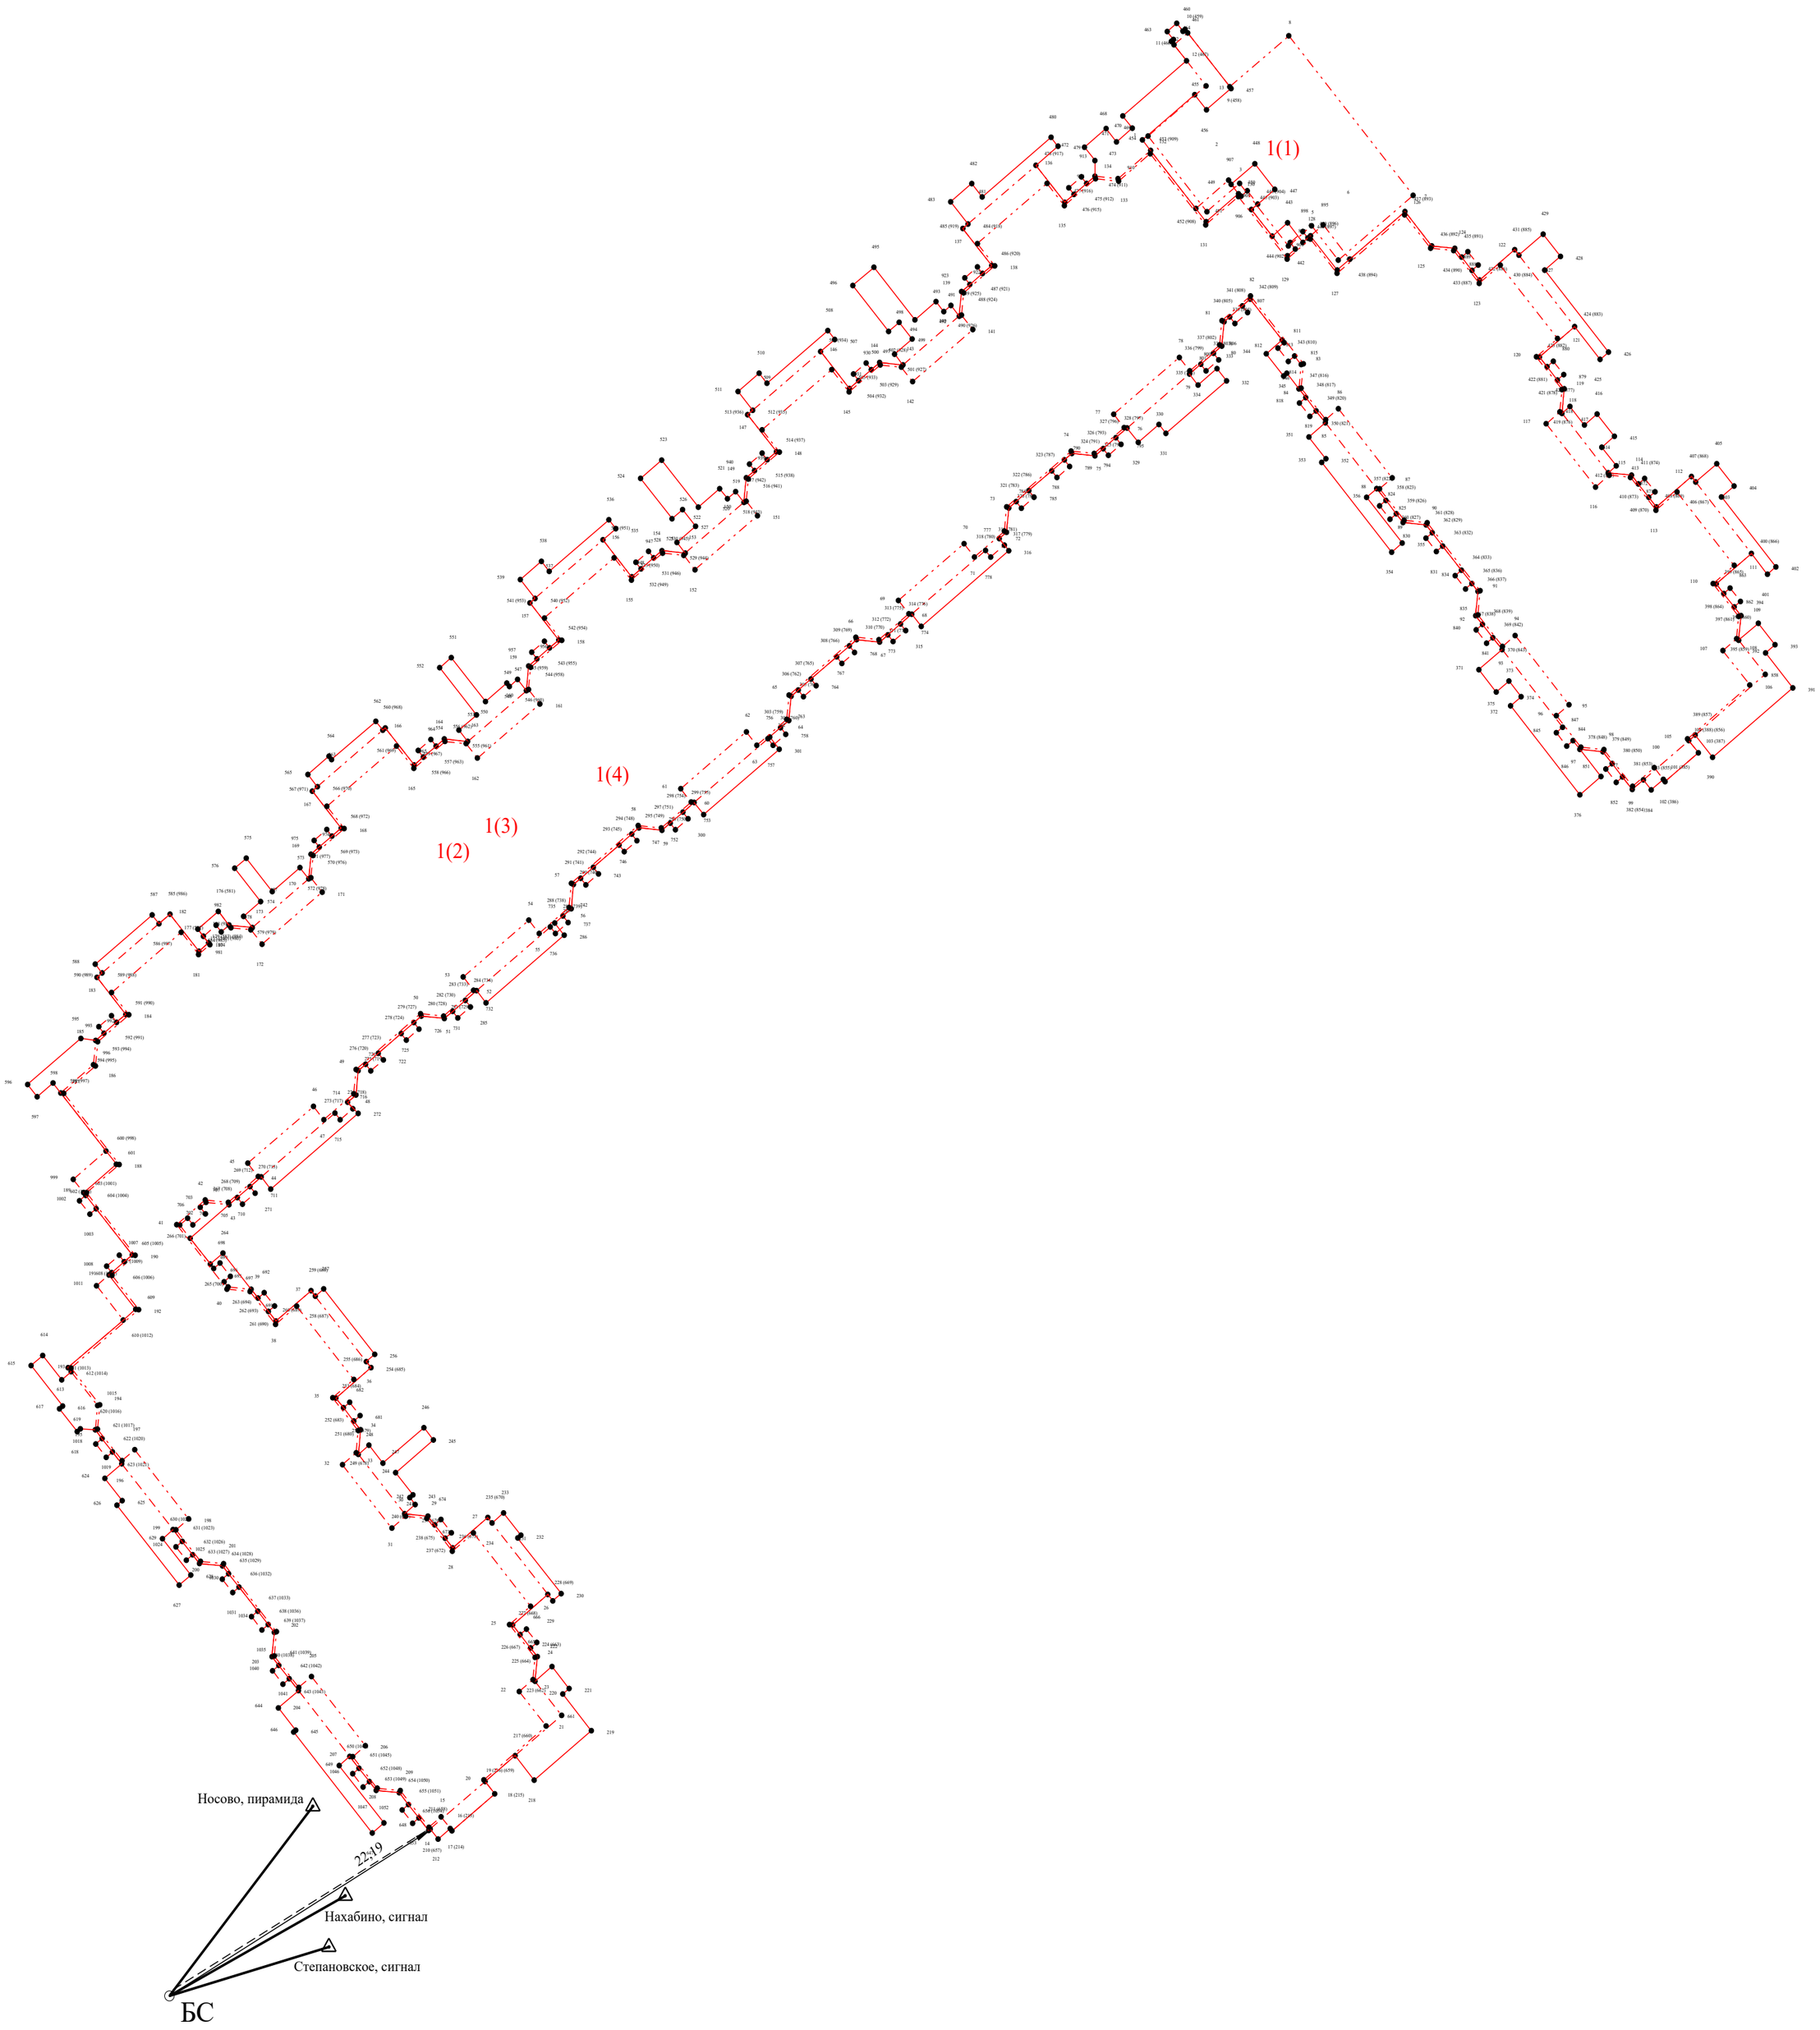

Условные обозначения:

- Носово — Пункт государственной геодезической сети
- Направления геодезических построений при определении координат характерных точек границ сооружения
- Часть контура, образованного проекцией вновь образованного наземного конструктивного элемента здания, сооружения, объекта незавершенного строительства
- 1(1) — Обозначение контура здания
- БС — Точка съемочного обоснования, на которой расположена базовая станция
- 21,93 — Расстояние от базовых станций до ближайшей характерной точки объекта кадастровых работ
- Часть контура, образованного проекцией вновь образованного надземного конструктивного элемента здания, сооружения, объекта незавершенного строительства
- Направления геодезических построений при создании съемочного обоснования
- Часть контура образованного проекцией вновь образованного подземного конструктивного элемента здания, сооружения, объекта незавершенного строительства
- 1 — Характерная точка контура здания, сооружения, объекта незавершенного строительства


Схема расположения здания, сооружения (части объекта недвижимости), объекта незавершенного строительства в границах земельного участка

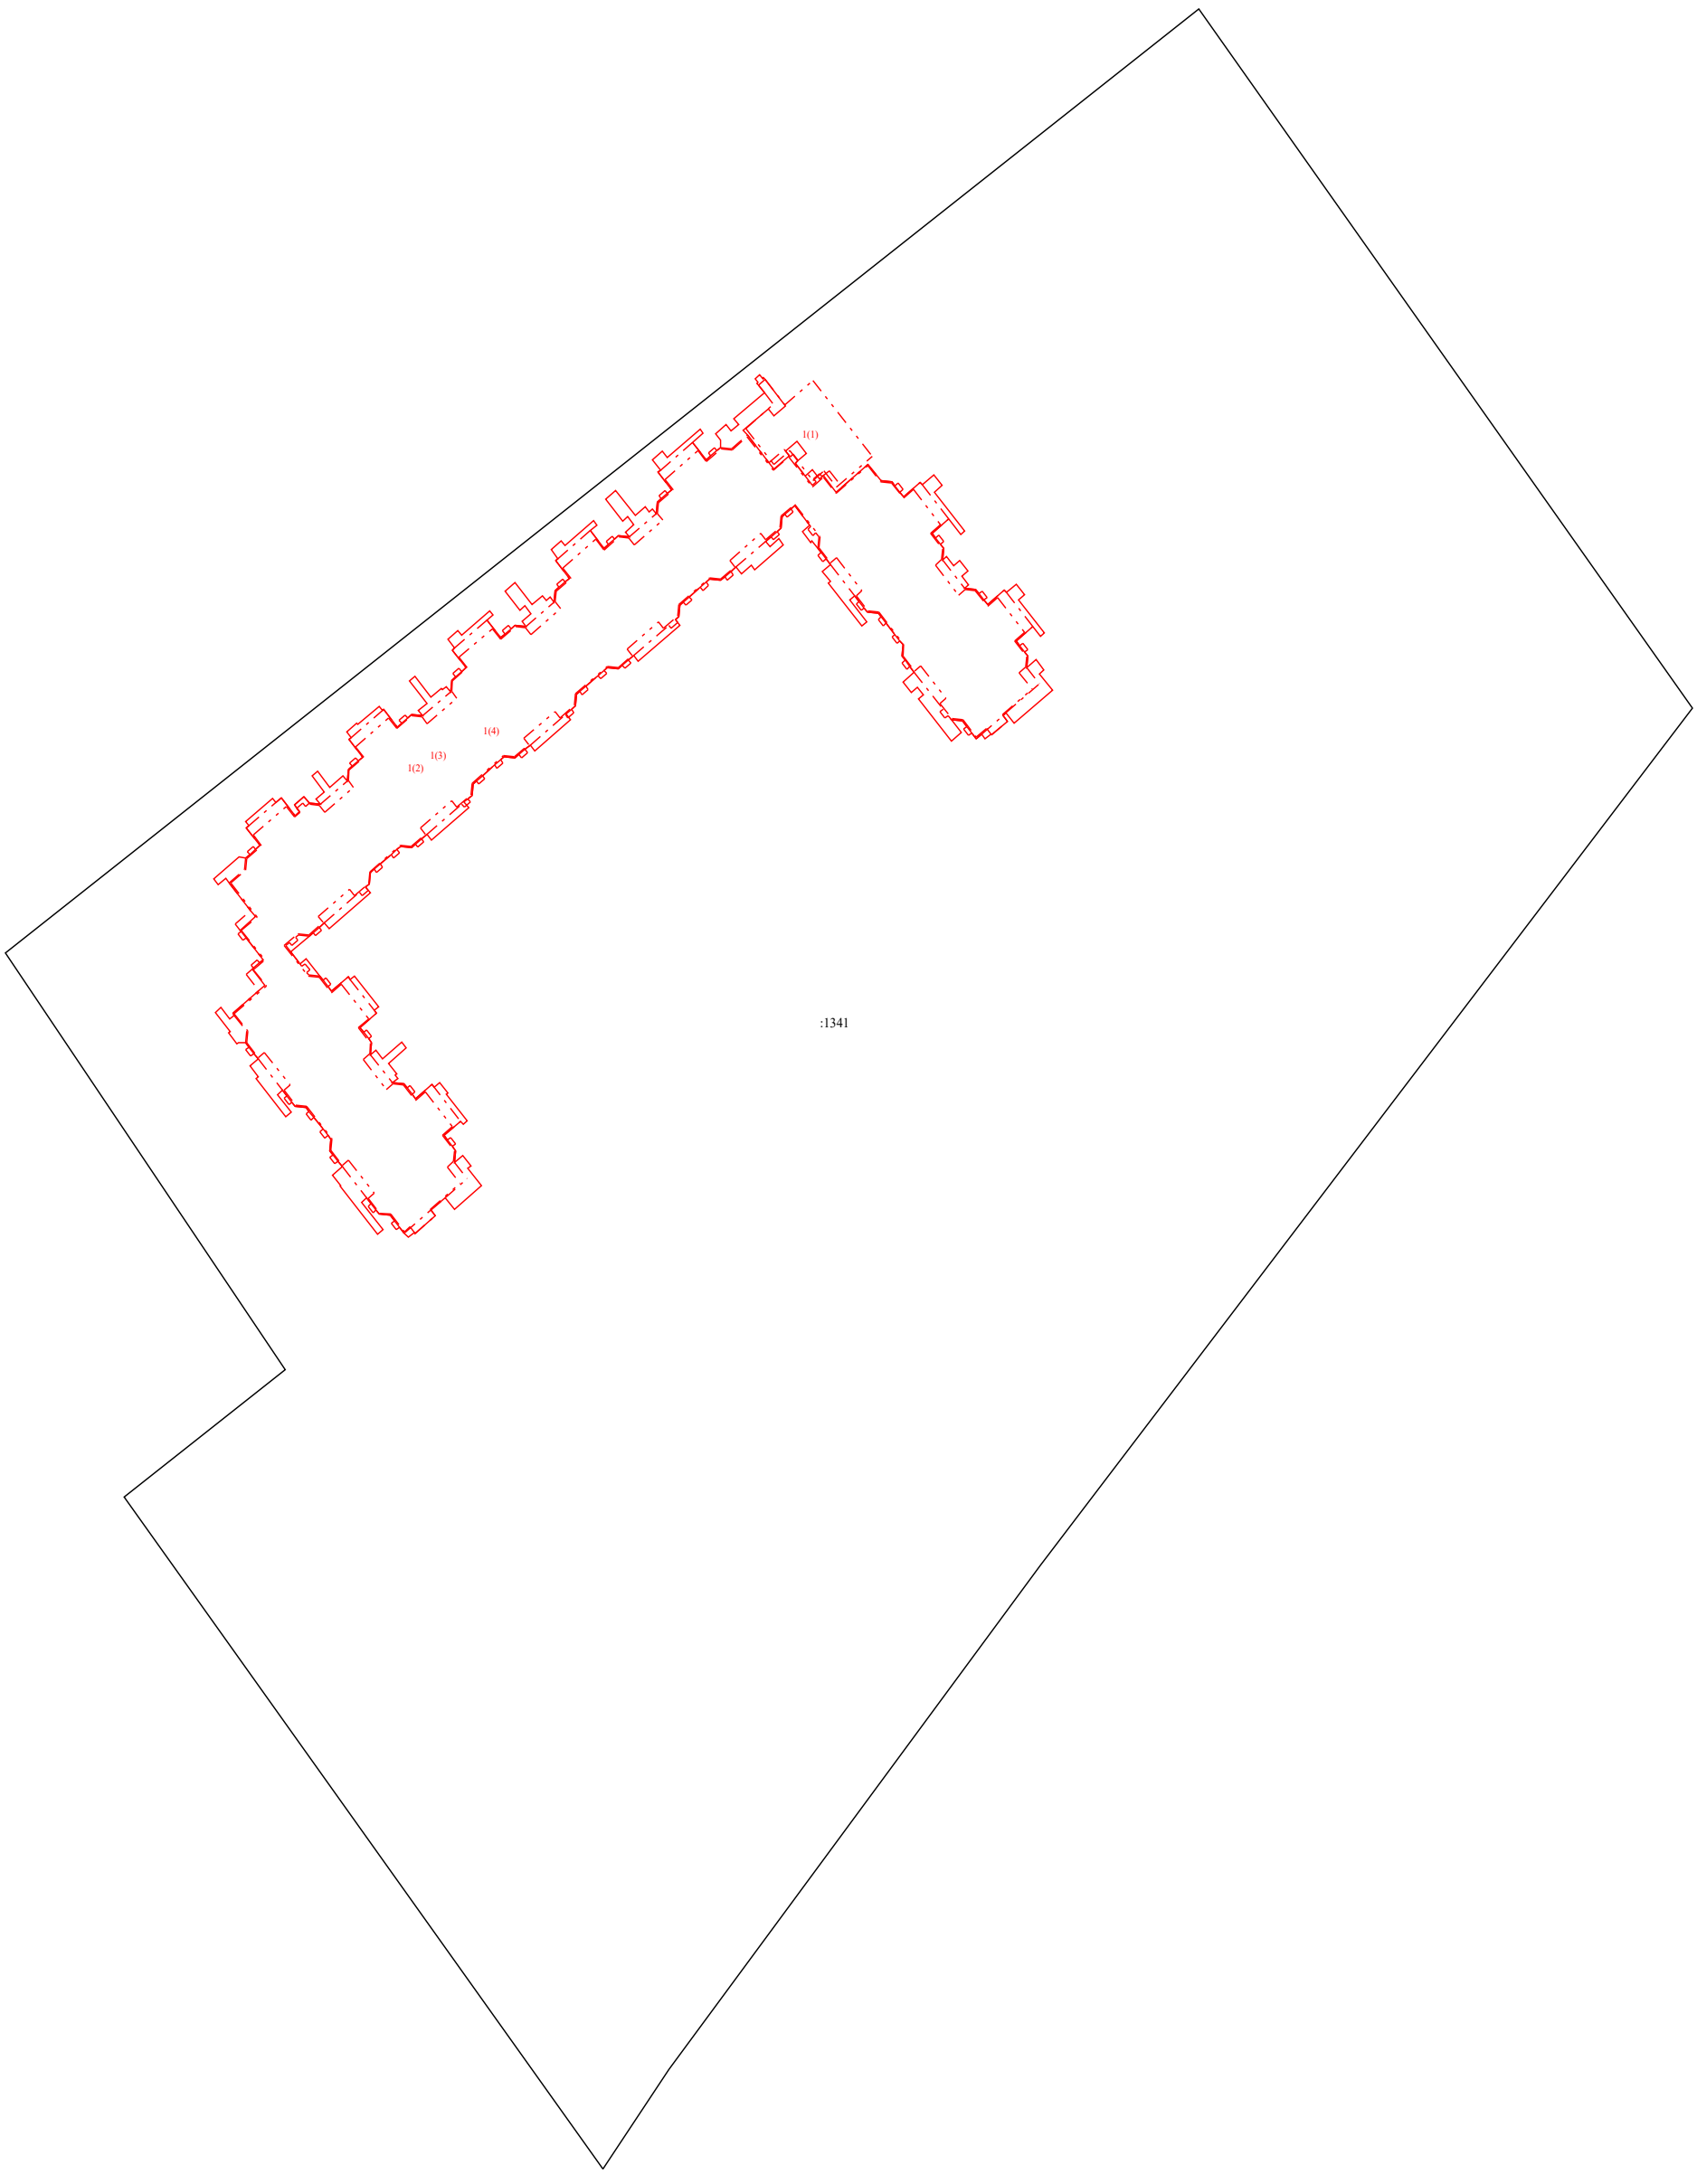

Условные обозначения:

1(1)	- Обозначение контура здания	- . - . - . -	- Часть контура образованного проекцией вновь образованного подземного конструктивного элемента здания, сооружения, объекта незавершенного строительства
———	- Часть контура, образованного проекцией вновь образованного наземного конструктивного элемента здания, сооружения, объекта незавершенного строительства	- . - . - . -	- Часть контура, образованного проекцией вновь образованного надземного конструктивного элемента здания, сооружения, объекта незавершенного строительства
/	- часть границы земельного участка, сведения ЕГРН о которой позволяют однозначно определить ее положение на местности	50:49:0010110	- Номер кадастрового квартала
:1341	- Кадастровый номер земельного участка, расположенного в кадастровом квартале 50:49:0010110		

Чертеж контура здания, сооружения (части объекта недвижимости), объекта незавершенного строительства

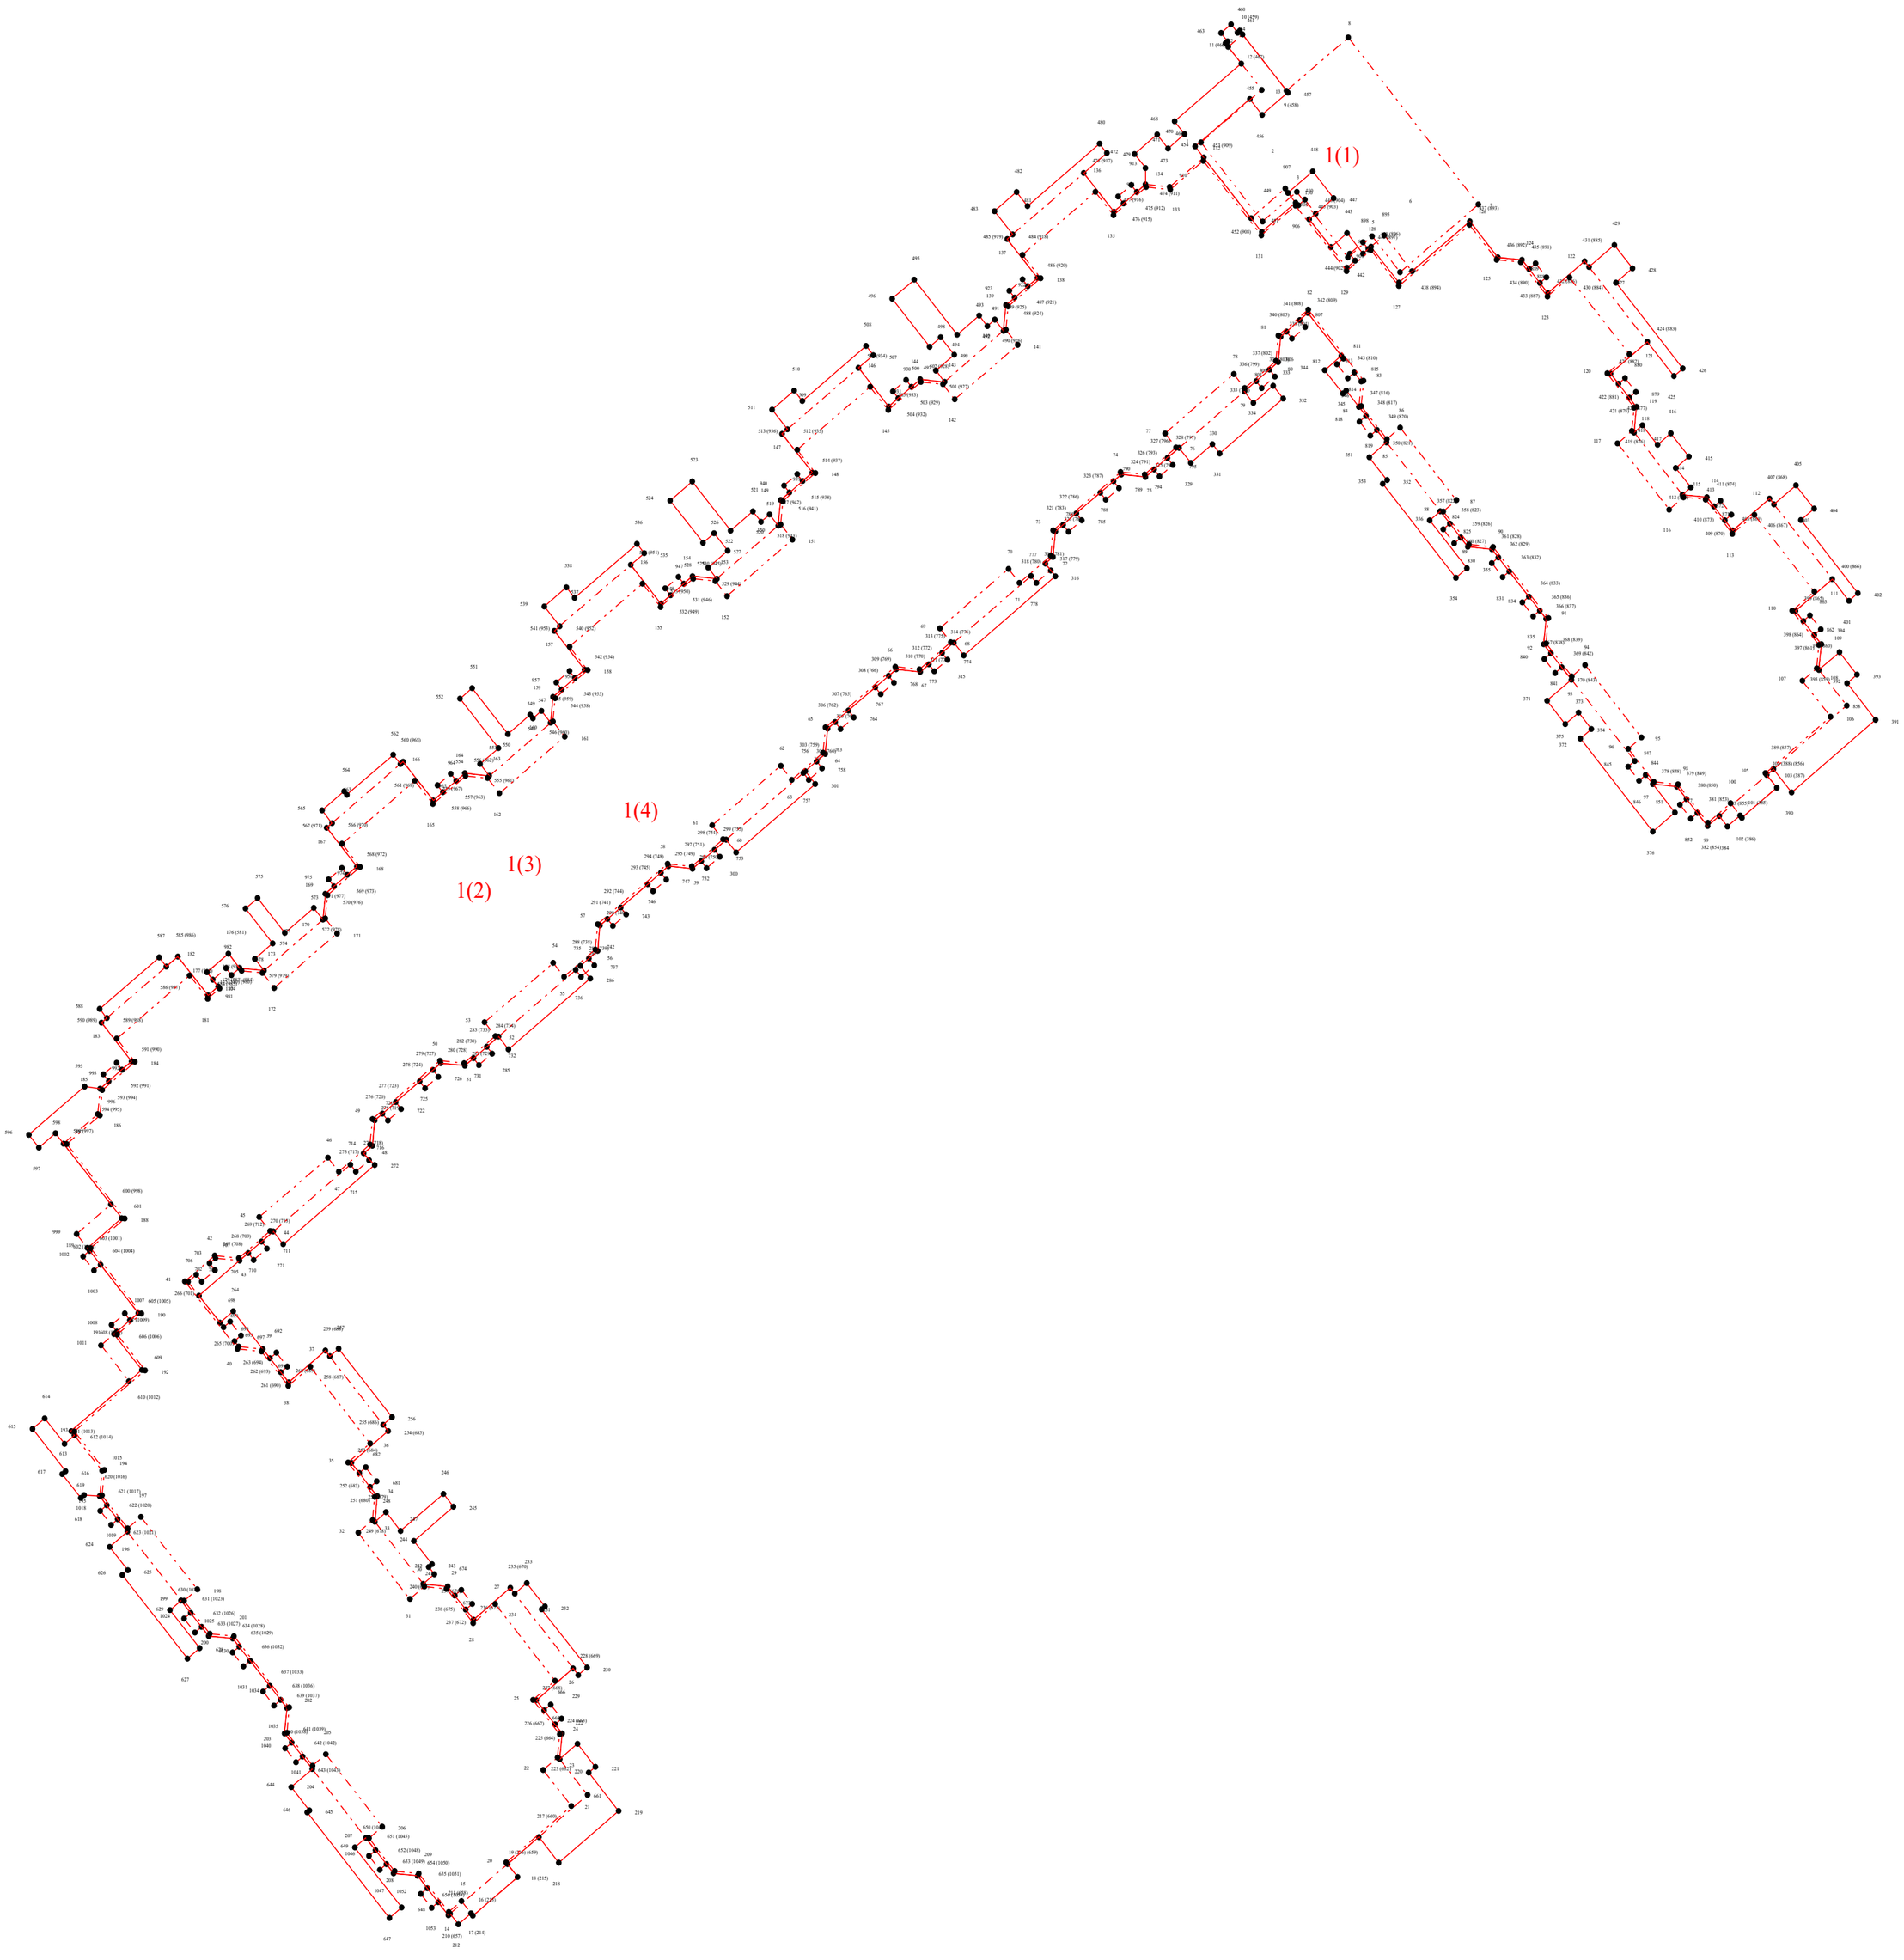


Масштаб 1:350

Условные обозначения:

- Носово — Пункт государственной геодезической сети
- Направления геодезических построений при определении координат характерных точек границ сооружения
- Часть контура, образованного проекцией вновь образованного наземного конструктивного элемента здания, сооружения, объекта незавершенного строительства
- 1(1) — Обозначение контура здания
- БС — Точка съемочного обоснования, на которой расположена базовая станция
- 21,93 — Расстояние от базовых станций до ближайшей характерной точки объекта кадастровых работ
- Часть контура, образованного проекцией вновь образованного надземного конструктивного элемента здания, сооружения, объекта незавершенного строительства
- Направления геодезических построений при создании съемочного обоснования
- Часть контура образованного проекцией вновь образованного подземного конструктивного элемента здания, сооружения, объекта незавершенного строительства
- 1 — Характерная точка контура здания, сооружения, объекта незавершенного строительства

План здания, сооружения, план этажа, фрагмент плана здания, сооружения, этажа


-1 Этаж

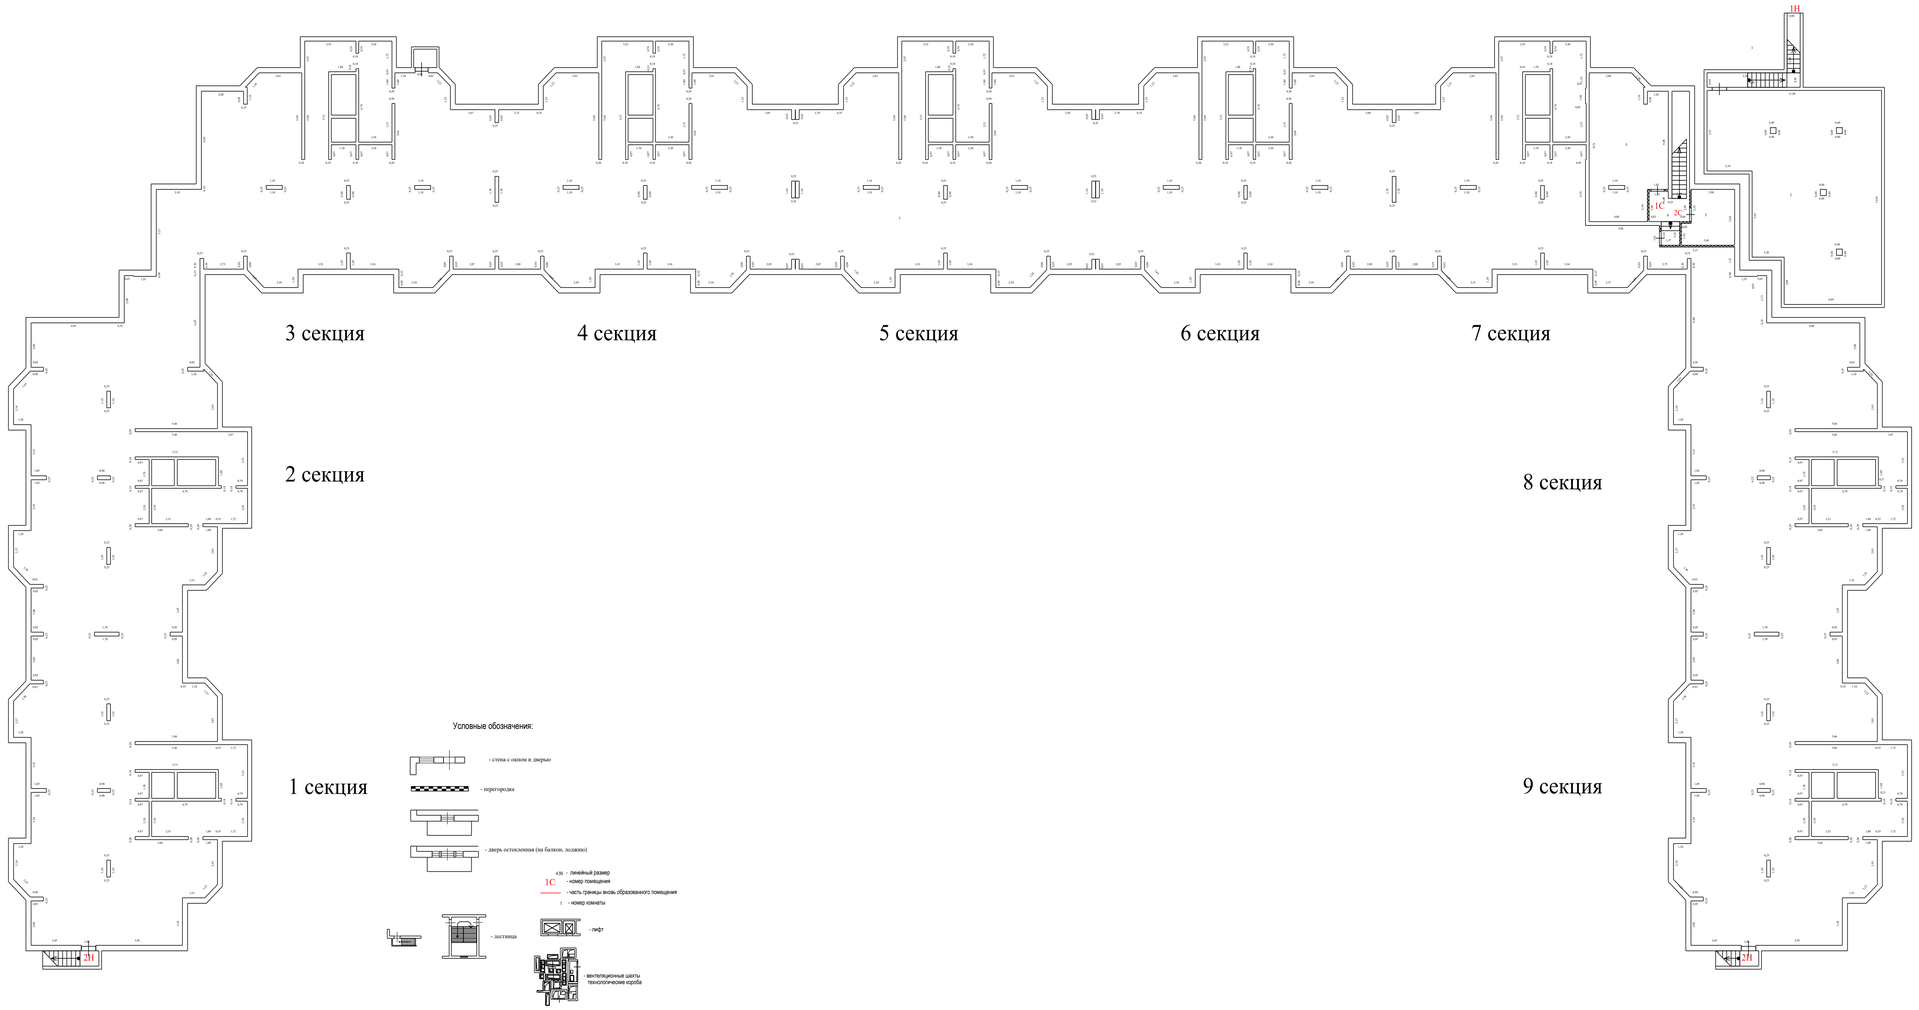

Масштаб 1:200

План здания, сооружения, план этажа, фрагмент плана здания, сооружения, этажа

1 Этаж

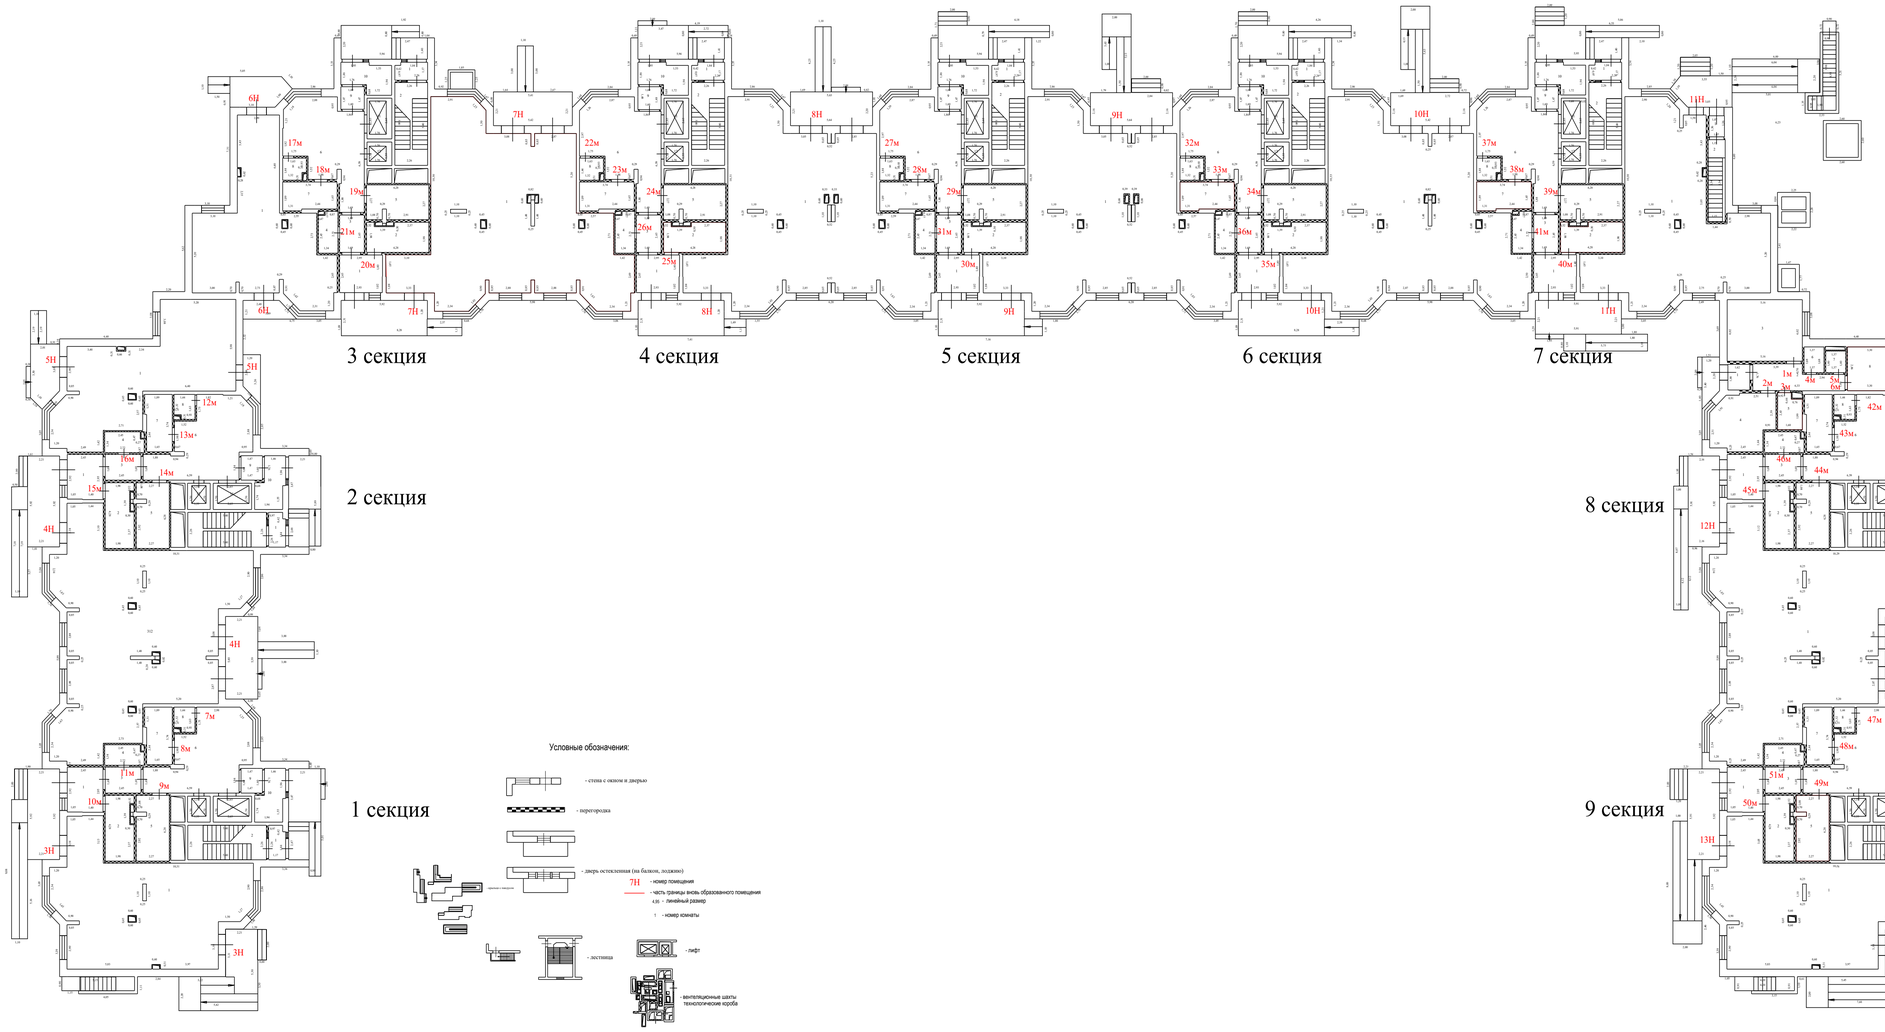

Масштаб 1:200

План здания, сооружения, план этажа, фрагмент плана здания, сооружения, этажа


2 Этаж



Масштаб 1:200

План здания, сооружения, план этажа, фрагмент плана здания, сооружения, этажа

3 Этаж

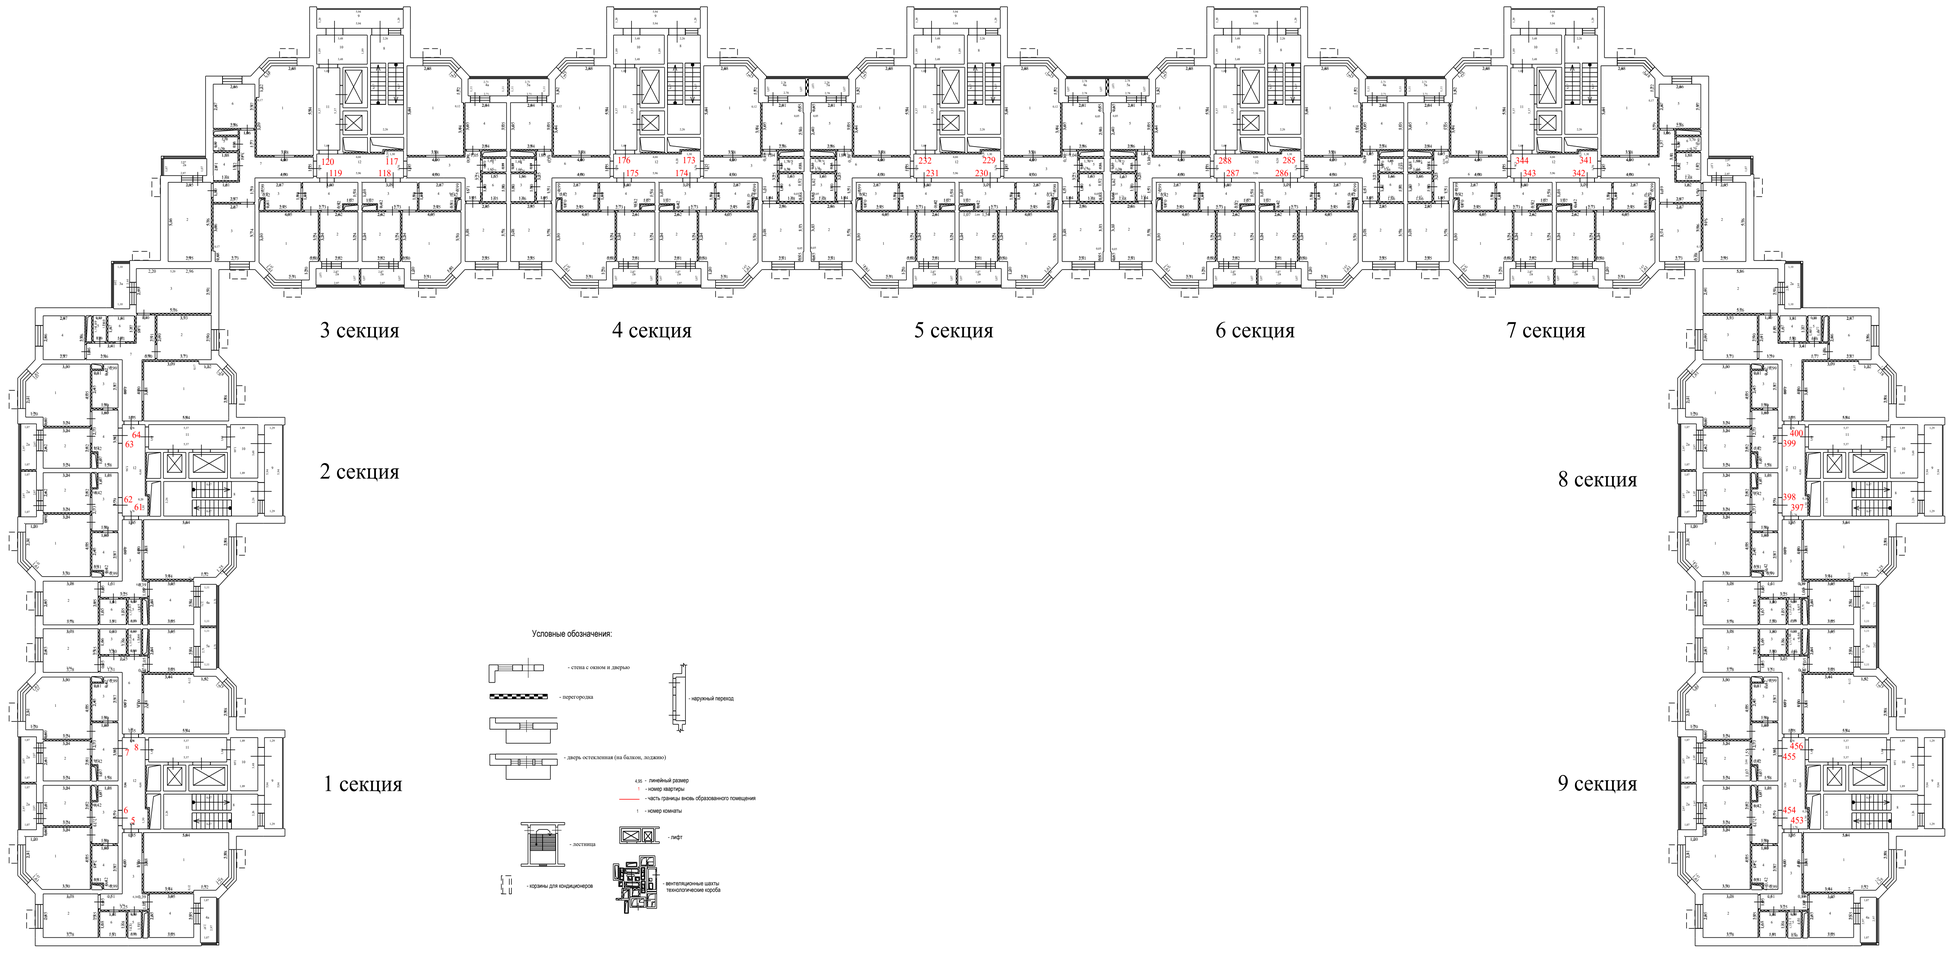

Условные обозначения:

- стена с окном и дверью
- перегородка
- наружный перевод
- дверь остекления (на балкон, лоджию)
- 4,91 - линейный размер
- 1 - номер квартиры
- часть границы вновь образованного помещения
- 1 - номер комнаты
- лестница
- лифт
- корзины для кондиционеров
- вентиляционные шахты технологические короба

Масштаб 1:200

План здания, сооружения, план этажа, фрагмент плана здания, сооружения, этажа

4 Этаж



Масштаб 1:200

План здания, сооружения, план этажа, фрагмент плана здания, сооружения, этажа

5 Этаж




Условные обозначения:

- стена с окном и дверью
- перегородка
- наружный переход
- дверь остекленная (на балкон, лоджию)
- линейный размер
- номер квартиры
- часть границы вновь образованного помещения
- номер комнаты
- лестница
- лифт
- корзины для кондиционеров
- вентиляционные шахты технологические короба

Масштаб 1:200

План здания, сооружения, план этажа, фрагмент плана здания, сооружения, этажа

6 Этаж

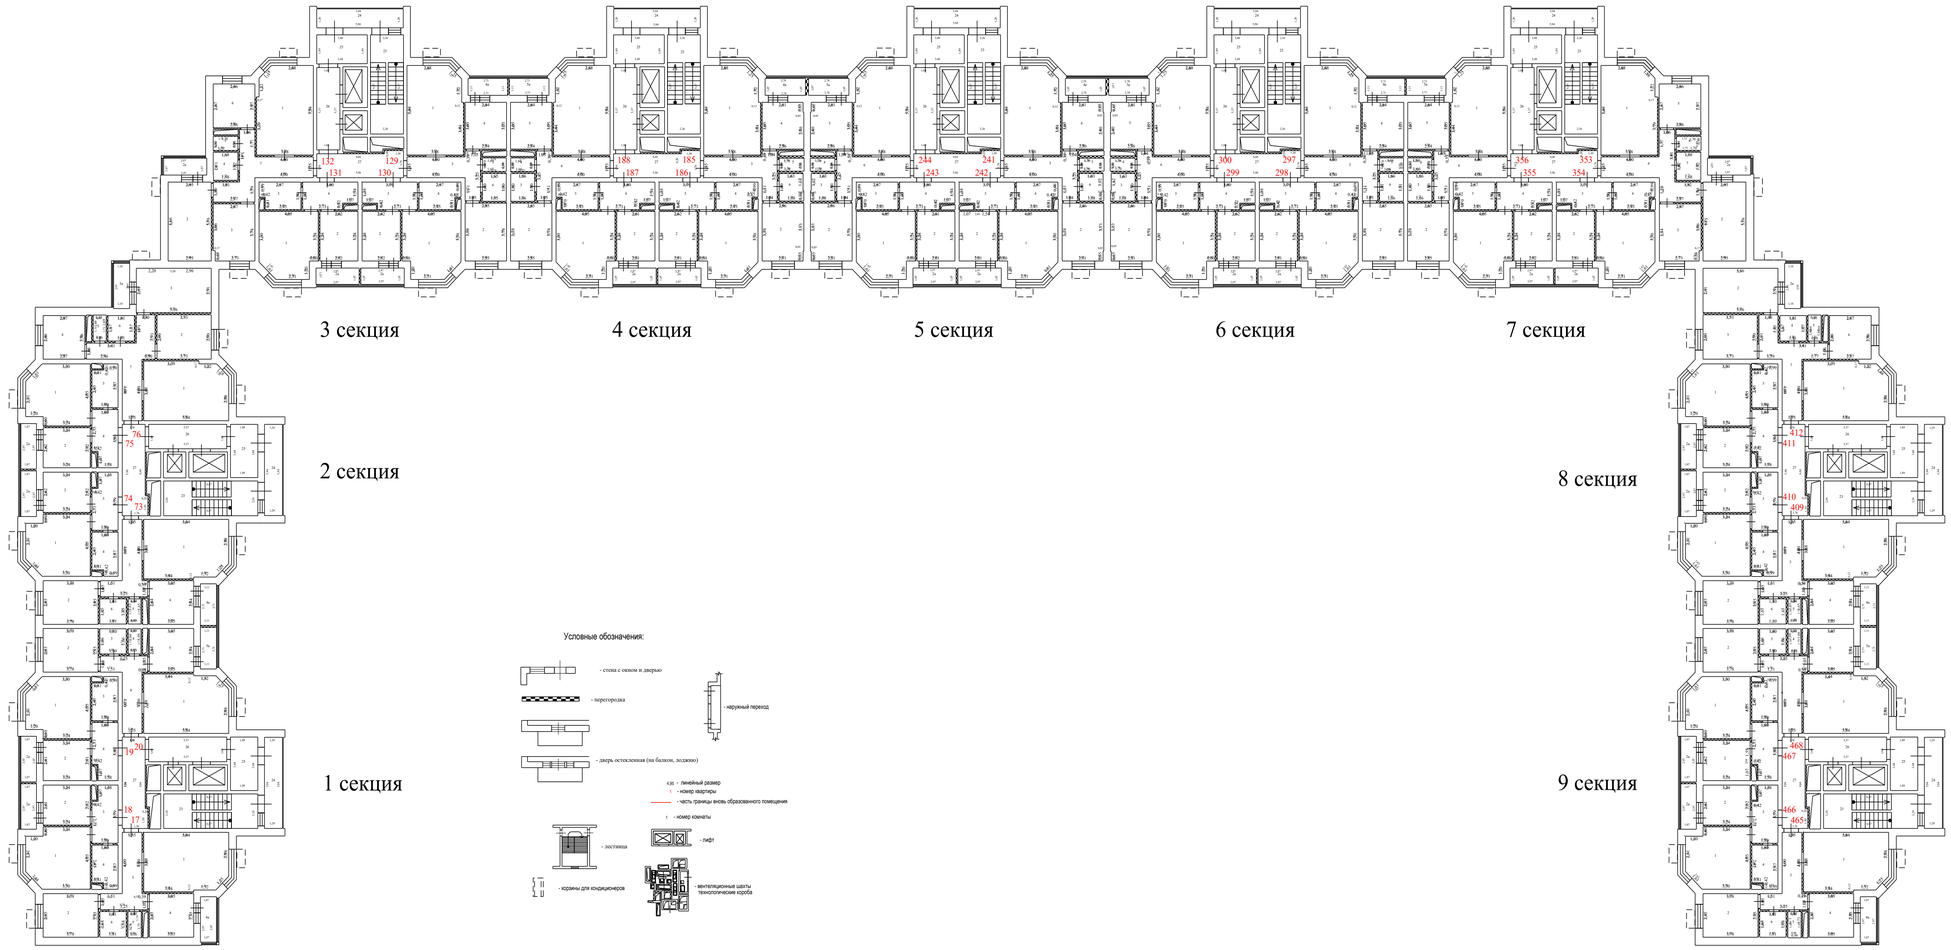

Масштаб 1:200

План здания, сооружения, план этажа, фрагмент плана здания, сооружения, этажа

7 Этаж




Условные обозначения:

- стена с окном и дверью
- перегородка
- наружный переход
- дверь остекленная (на балкон, лоджию)
- 4,91 - линейный размер
- 1 - номер квартиры
- часть границы вновь образованного помещения
- 1 - номер комнаты
- лестница
- лифт
- корзины для кондиционеров
- вентиляционные шахты технологические короба

Масштаб 1:200

План здания, сооружения, план этажа, фрагмент плана здания, сооружения, этажа

8 Этаж

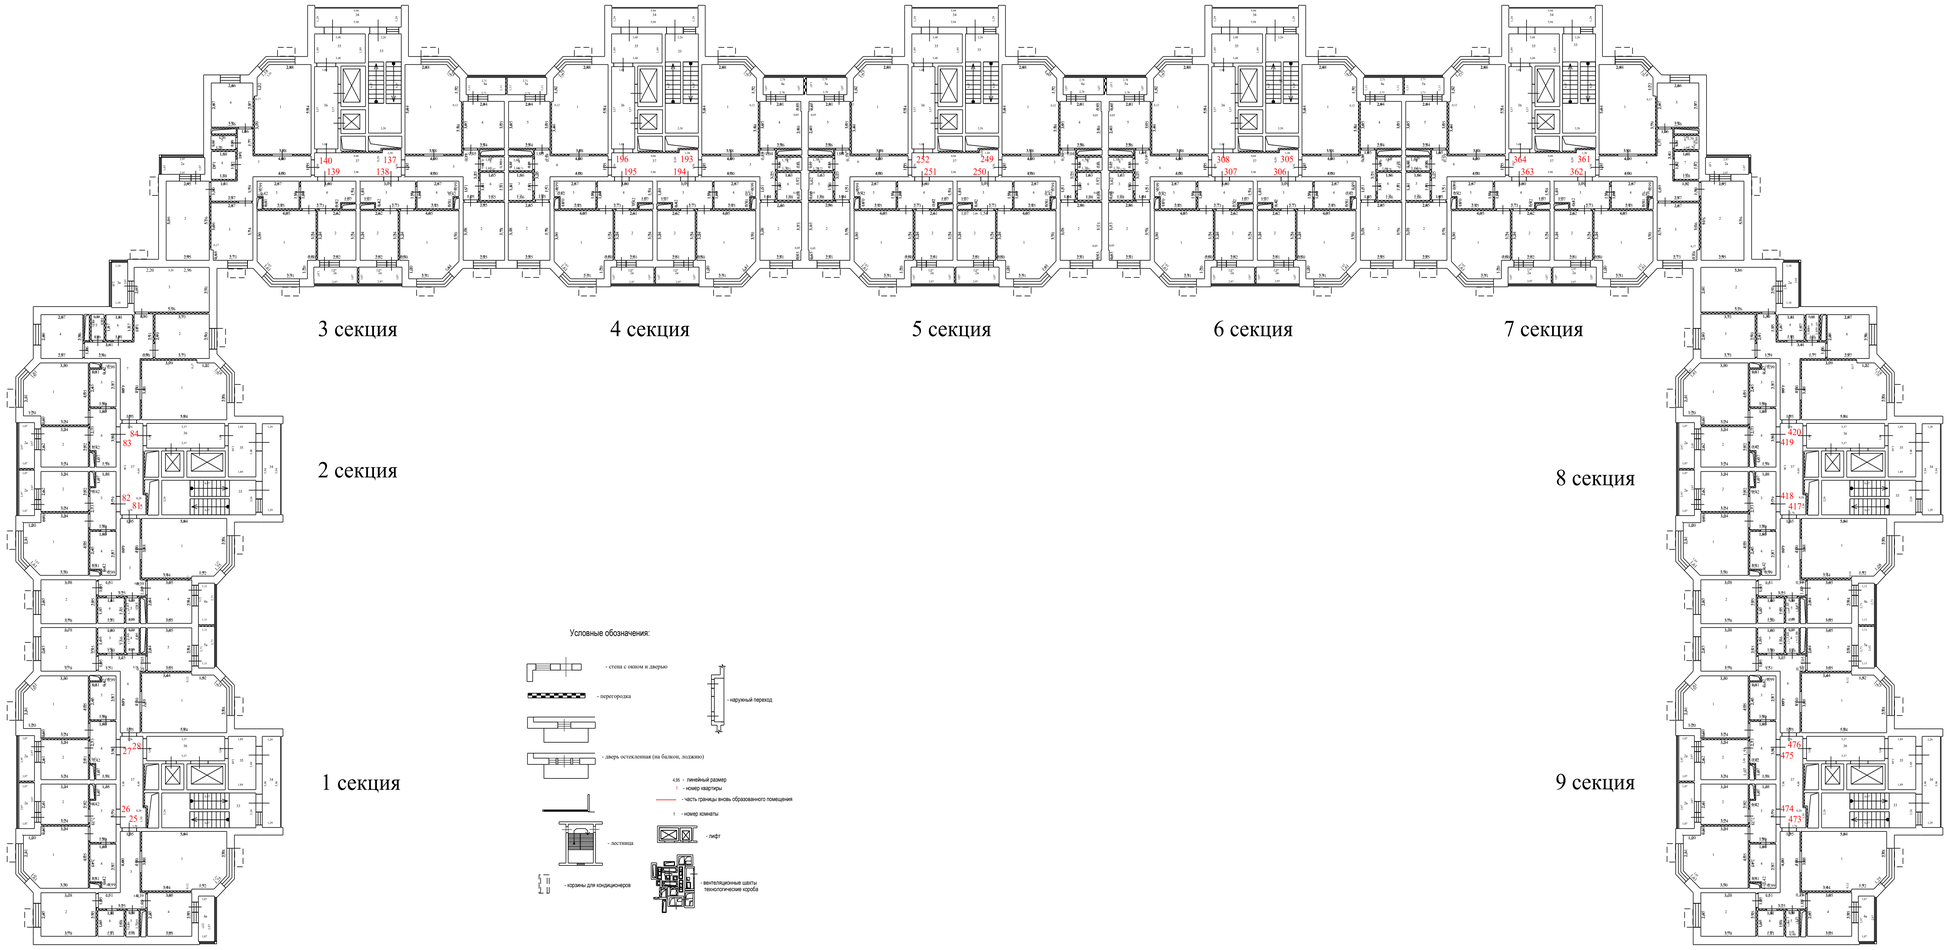

Условные обозначения:

- стена с окном и дверью
- перегородка
- дверь остекления (на балкон, лоджию)
- лестница
- корзины для кондиционеров
- наружный переход
- 4,35 - линейный размер
- 1 - номер квартиры
- часть границы вновь образованного помещения
- 1 - номер комнаты
- лифт
- вентиляционные шахты технологические короба

Масштаб 1:200

План здания, сооружения, план этажа, фрагмент плана здания, сооружения, этажа

9 Этаж



3 секция

4 секция

5 секция

6 секция

7 секция

2 секция

8 секция

1 секция

9 секция

Масштаб 1:200

План здания, сооружения, план этажа, фрагмент плана здания, сооружения, этажа

10 Этаж




Условные обозначения:

- стена с окном и дверью
- перегородка
- дверь остекленная (на балкон, лоджию)
- наружный переход
4,10 - линейный размер
1 - номер квартиры
- часть границы вновь образованного помещения
1 - номер комнаты
- лестница
- лифт
- кодримы для кондиционеров
- вентеляционные шахты технологические короба

Масштаб 1:200

План здания, сооружения, план этажа, фрагмент плана здания, сооружения, этажа

11 Этаж

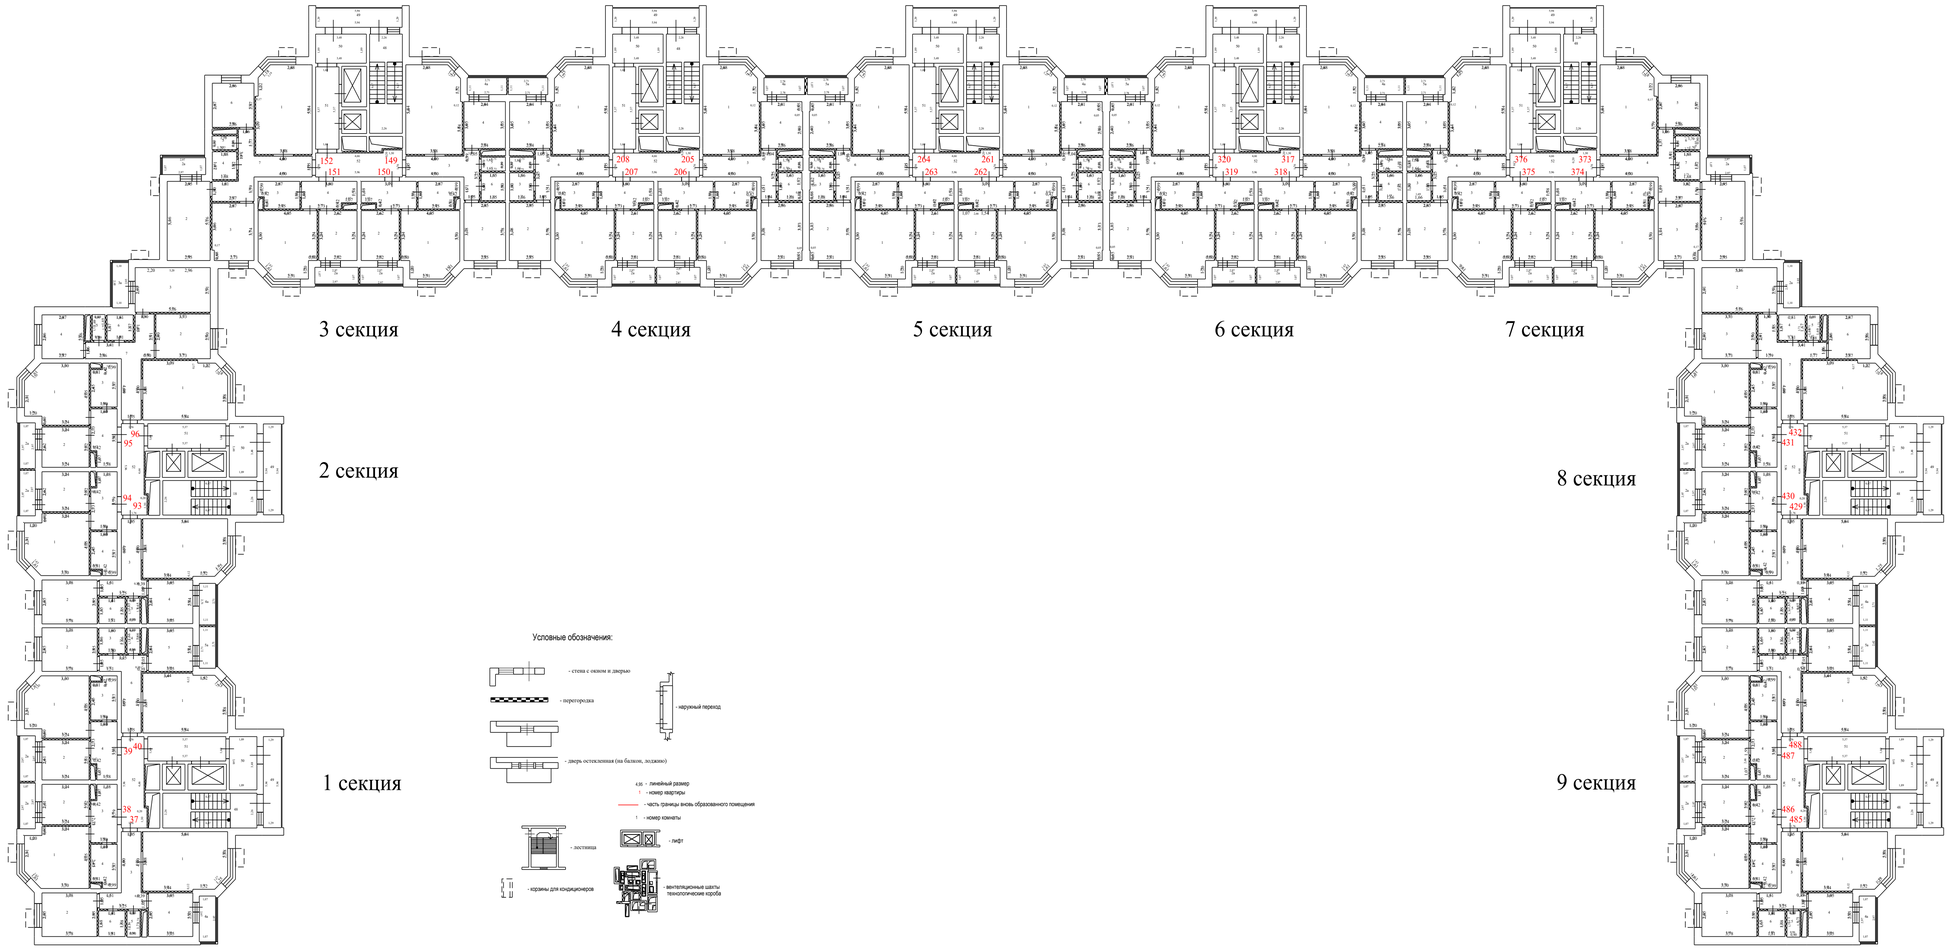

Условные обозначения:

- стена с окном и дверью
- перегородка
- дверь остекленная (на балкон, лоджию)
- наружный переход
- 4.36 - линейный размер
- 1 - номер квартиры
- часть границы вновь образованного помещения
- 1 - номер комнаты
- лестница
- лифт
- корзины для кондиционеров
- вентиляционные шахты технологические короба

Масштаб 1:200

План здания, сооружения, план этажа, фрагмент плана здания, сооружения, этажа

12 Этаж




Условные обозначения:

- стена с окном и дверью
- перегородка
- наружный переход
- дверь остекленная (на балкон, лоджию)
- 436 - линейный размер
- номер квартиры
- часть границы вновь образованного помещения
- номер комнаты
- лестница
- лифт
- корзины для кондиционеров
- вентиляционные шахты технологические короба


Масштаб 1:200

План здания, сооружения, план этажа, фрагмент плана здания, сооружения, этажа


13 Этаж

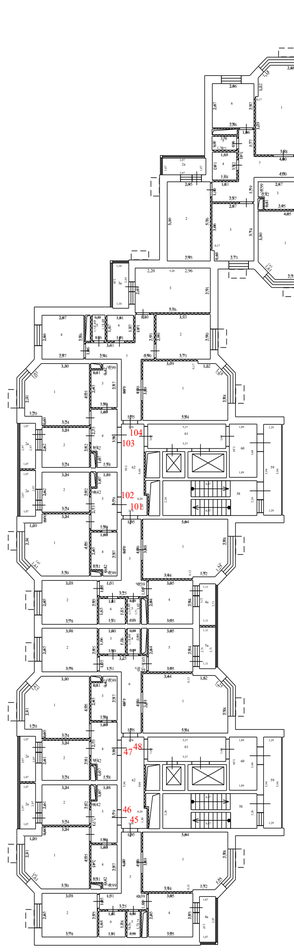

1 секция

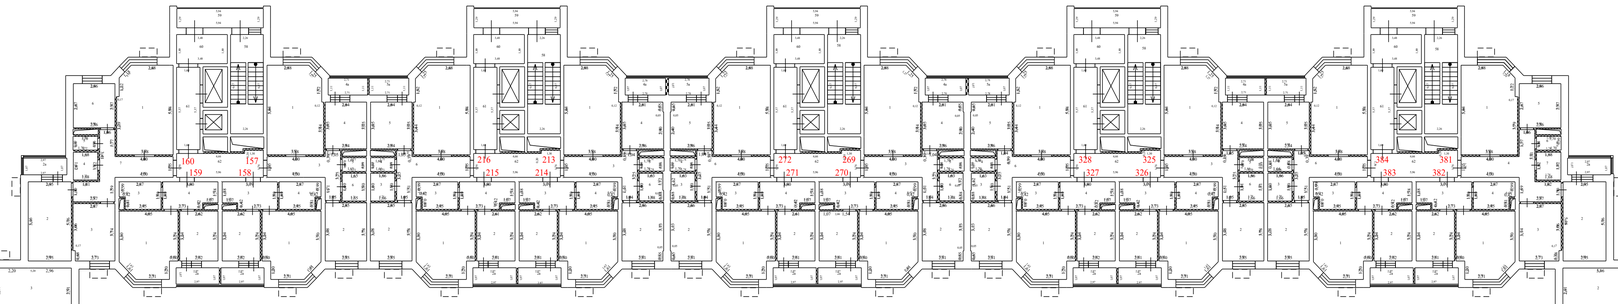

3 секция 4 секция 5 секция 6 секция 7 секция

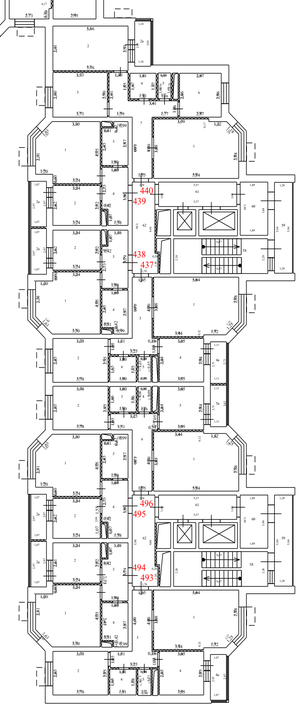

8 секция 9 секция


Условные обозначения:

- стена с окном и дверью
- перегородка
- дверь остекленная (на балкон, лоджию)
- наружный переход
- 4,91 - линейный размер
- 1 - номер квартиры
- часть границы вновь образованного помещения
- 1 - номер комнаты
- лестница
- лифт
- корзины для кондиционеров
- вентиляционные шахты технологические короба

Масштаб 1:200

План здания, сооружения, план этажа, фрагмент плана здания, сооружения, этажа

14 Этаж

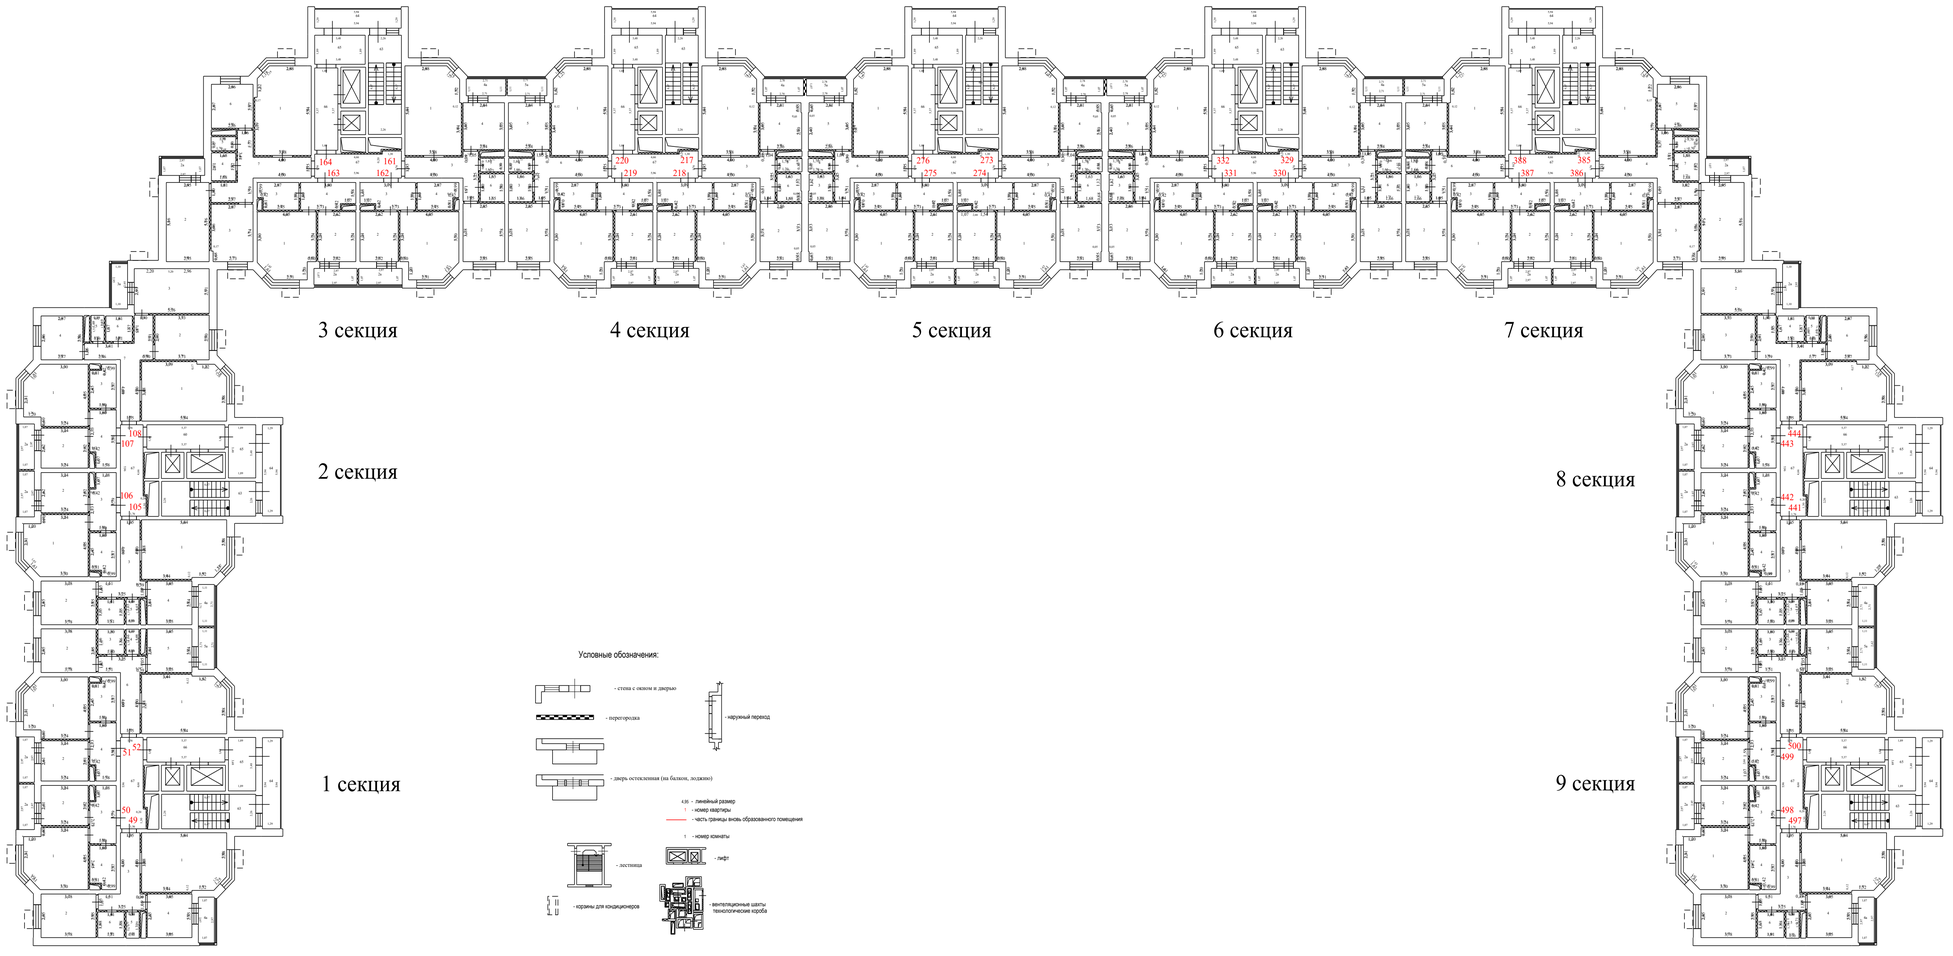


Условные обозначения:

- стена с окном и дверью
- перегородка
- дверь остекленная (на балкон, лоджию)
- наружный пандус
- 4,06 - линейный размер
- 1 - номер квартиры
- часть границы вновь образованного помещения
- 1 - номер комнаты
- лестница
- лифт
- корзины для кондиционеров
- вентиляционные шахты технологические короба

Масштаб 1:200

План здания, сооружения, план этажа, фрагмент плана здания, сооружения, этажа

15 Этаж

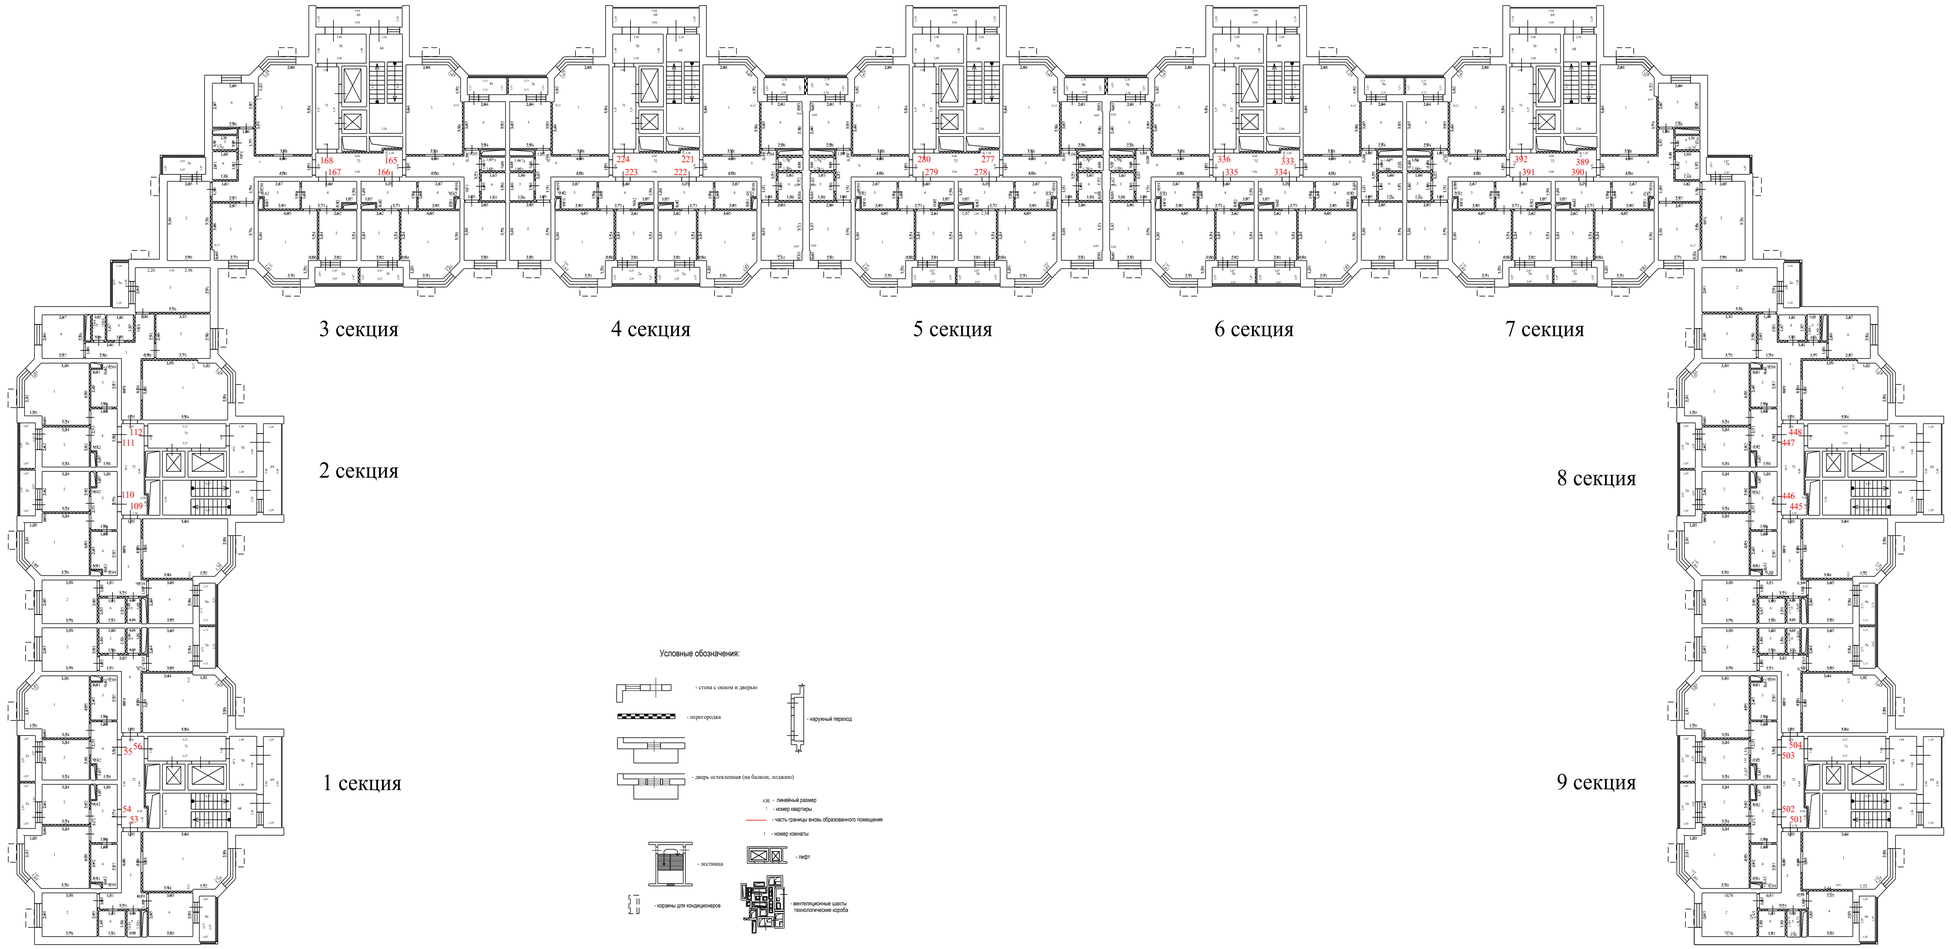


Масштаб 1:200


План здания, сооружения, план этажа, фрагмент плана здания, сооружения, этажа

2 Этаж

1 секция

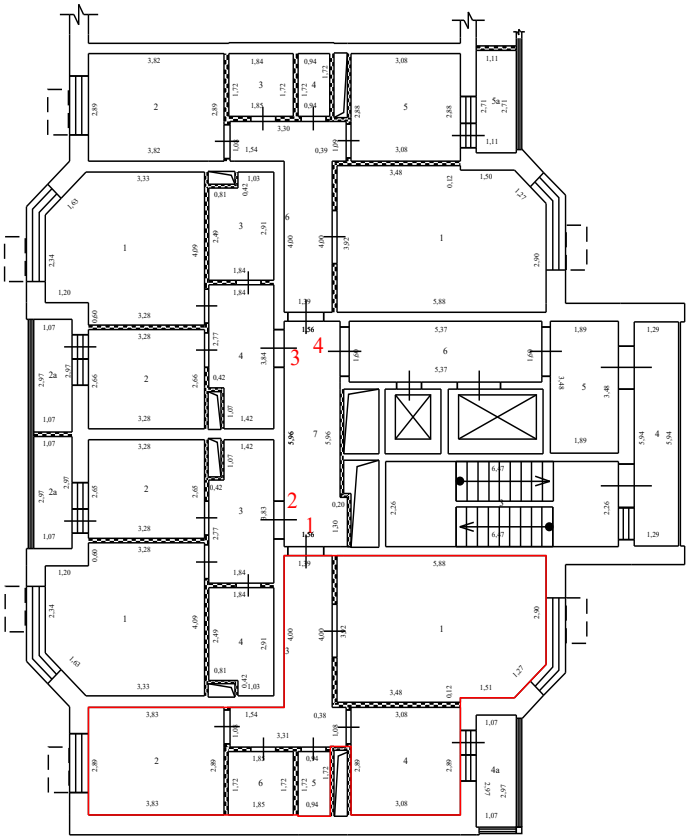



Условные обозначения:

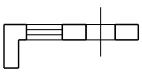

- стена с окном и дверью

- перегородка

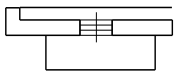

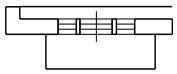


- дверь остекленная (на балкон, лоджию)

4,95 - линейный размер


1 - номер квартиры

- часть границы вновь образованного помещения

1 - номер комнаты

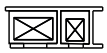


- лифт

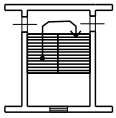


- лестница



- корзины для кондиционеров

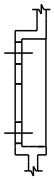

- наружный переход

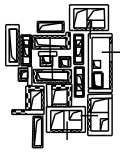


- вентеляционные шахты технологические короба

Масштаб 1:200


План здания, сооружения, план этажа, фрагмент плана здания, сооружения, этажа

2 Этаж

1 секция

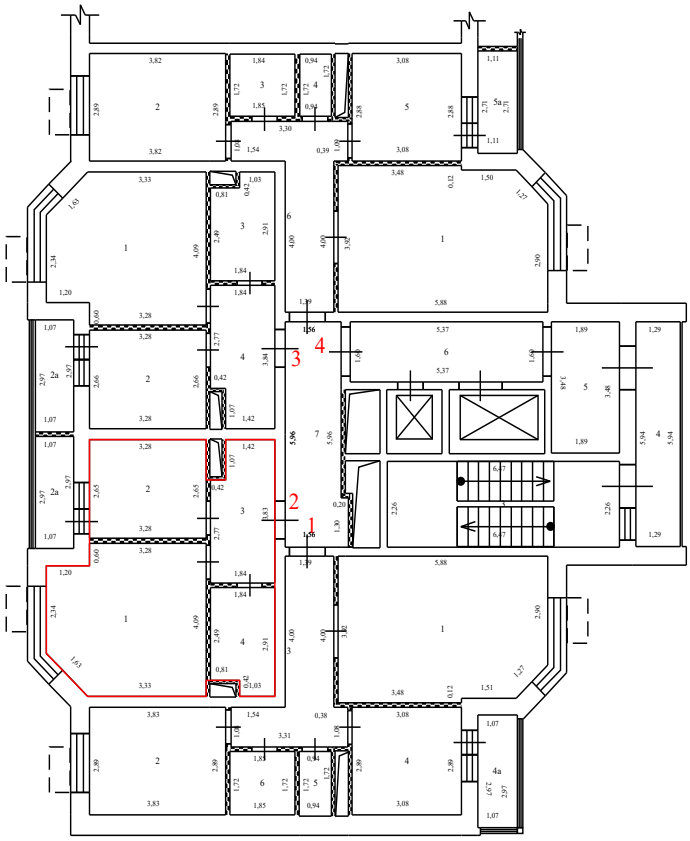



Условные обозначения:

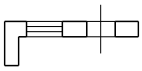

- стена с окном и дверью

- перегородка

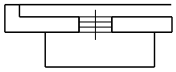

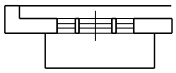


- дверь остекленная (на балкон, лоджию)

4,95 - линейный размер


1 - номер квартиры

- часть границы вновь образованного помещения

1 - номер комнаты

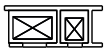


- лифт

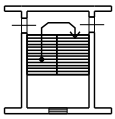


- лестница



- корзины для кондиционеров

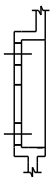

- наружный переход

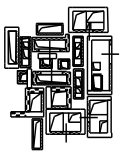


- вентеляционные шахты технологические короба

Масштаб 1:200

План здания, сооружения, план этажа, фрагмент плана здания, сооружения, этажа

2 Этаж

1 секция

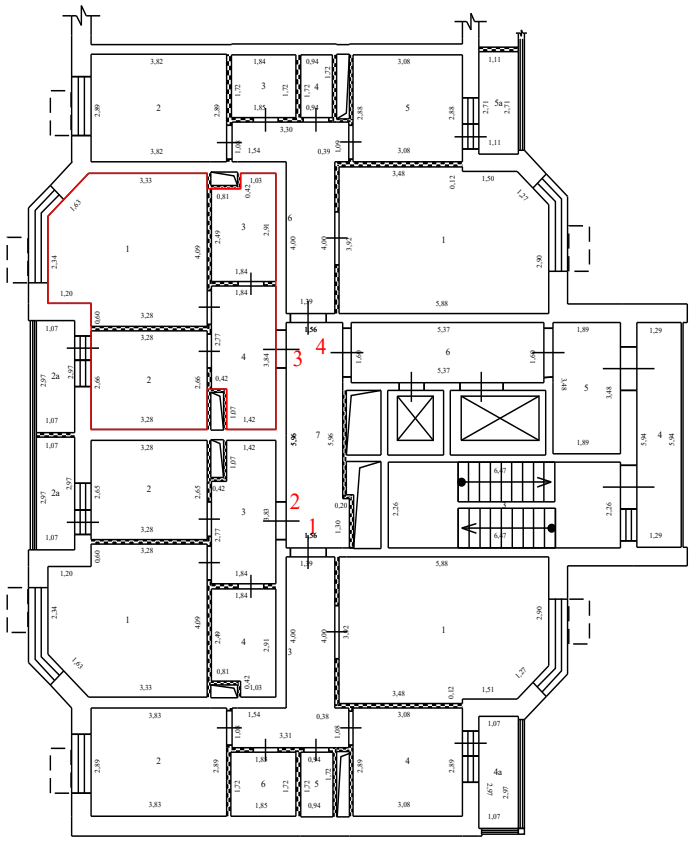

Условные обозначения:


- стена с окном и дверью
- перегородка
- дверь остекленная (на балкон, лоджию)
- 4,95 - линейный размер
- 1 - номер квартиры
- часть границы вновь образованного помещения
- 1 - номер комнаты
- лифт
- лестница
- корзины для кондиционеров
- наружный переход
- вентеляционные шахты технологические короба

Масштаб 1:200

План здания, сооружения, план этажа, фрагмент плана здания, сооружения, этажа

2 Этаж

1 секция

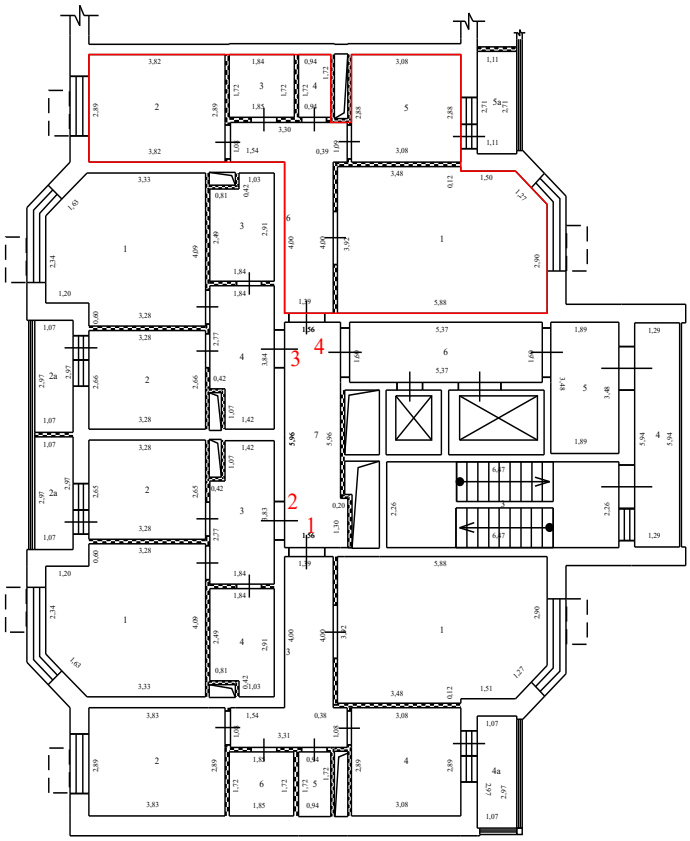

Условные обозначения:


- стена с окном и дверью
- перегородка
- дверь остекленная (на балкон, лоджию)
- 4,95 - линейный размер
- 1 - номер квартиры
- часть границы вновь образованного помещения
- 1 - номер комнаты
- лифт
- лестница
- корзины для кондиционеров
- наружный переход
- вентеляционные шахты технологические короба

Масштаб 1:200

План здания, сооружения, план этажа, фрагмент плана здания, сооружения, этажа

2 Этаж

2 секция

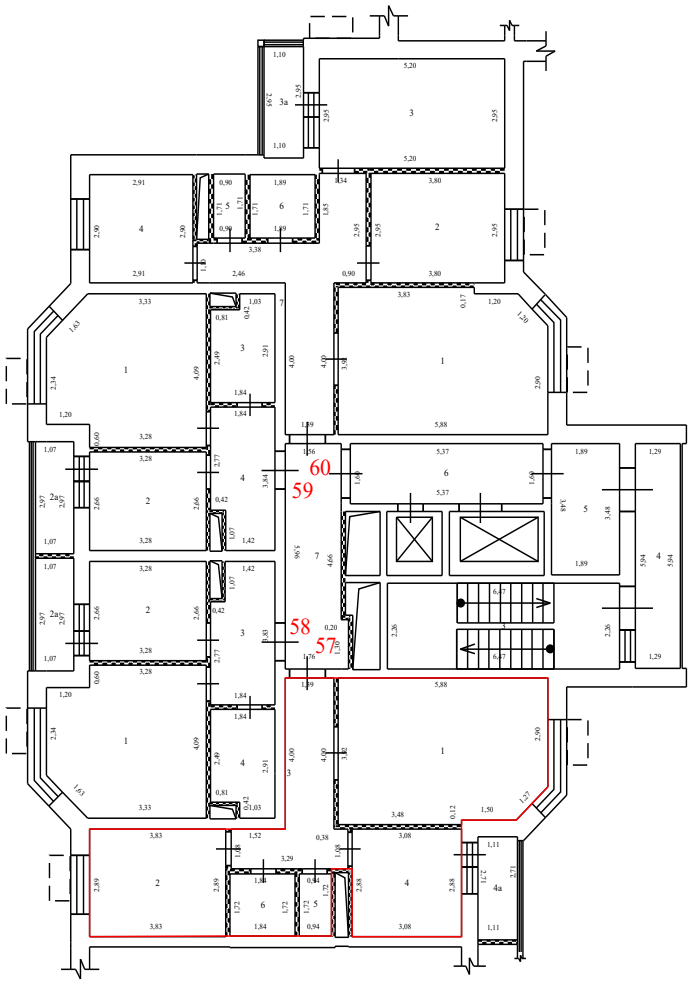

Условные обозначения:


- стена с окном и дверью
- перегородка
- дверь остекленная (на балкон, лоджию)
- 4,95 - линейный размер
- 1 - номер квартиры
- часть границы вновь образованного помещения
- 1 - номер комнаты
- лифт
- лестница
- корзины для кондиционеров
- наружный переход
- вентеляционные шахты технологические короба

Масштаб 1:200

План здания, сооружения, план этажа, фрагмент плана здания, сооружения, этажа

2 Этаж

2 секция

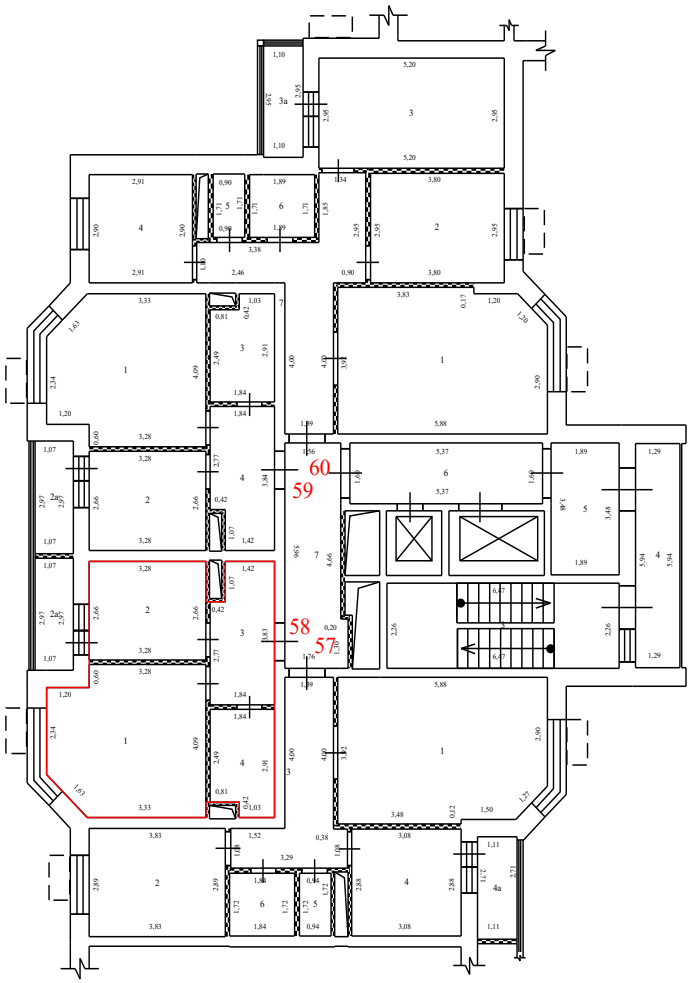

Условные обозначения:


- стена с окном и дверью
- перегородка
- дверь остекленная (на балкон, лоджию)
- 4,95 - линейный размер
- 1 - номер квартиры
- часть границы вновь образованного помещения
- 1 - номер комнаты
- лифт
- лестница
- корзины для кондиционеров
- наружный переход
- вентеляционные шахты технологические короба

Масштаб 1:200

План здания, сооружения, план этажа, фрагмент плана здания, сооружения, этажа

2 Этаж

2 секция

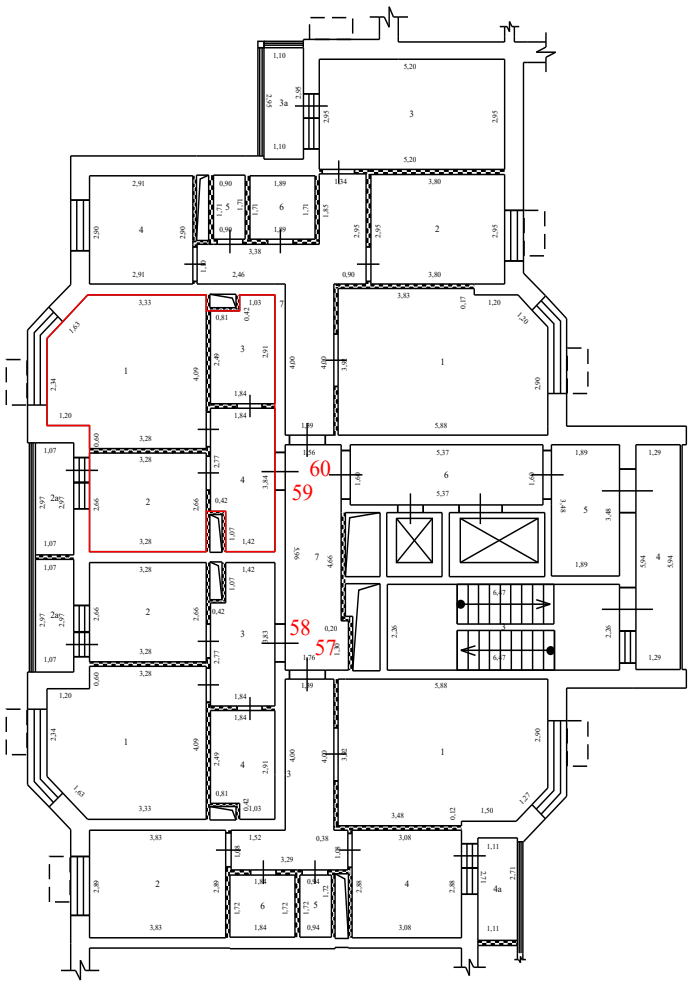

Условные обозначения:


- стена с окном и дверью
- перегородка
- дверь остекленная (на балкон, лоджию)
- 4,95 - линейный размер
- 1 - номер квартиры
- часть границы вновь образованного помещения
- 1 - номер комнаты
- лифт
- лестница
- корзины для кондиционеров
- наружный переход
- вентеляционные шахты технологические короба

Масштаб 1:200

План здания, сооружения, план этажа, фрагмент плана здания, сооружения, этажа

2 Этаж

2 секция

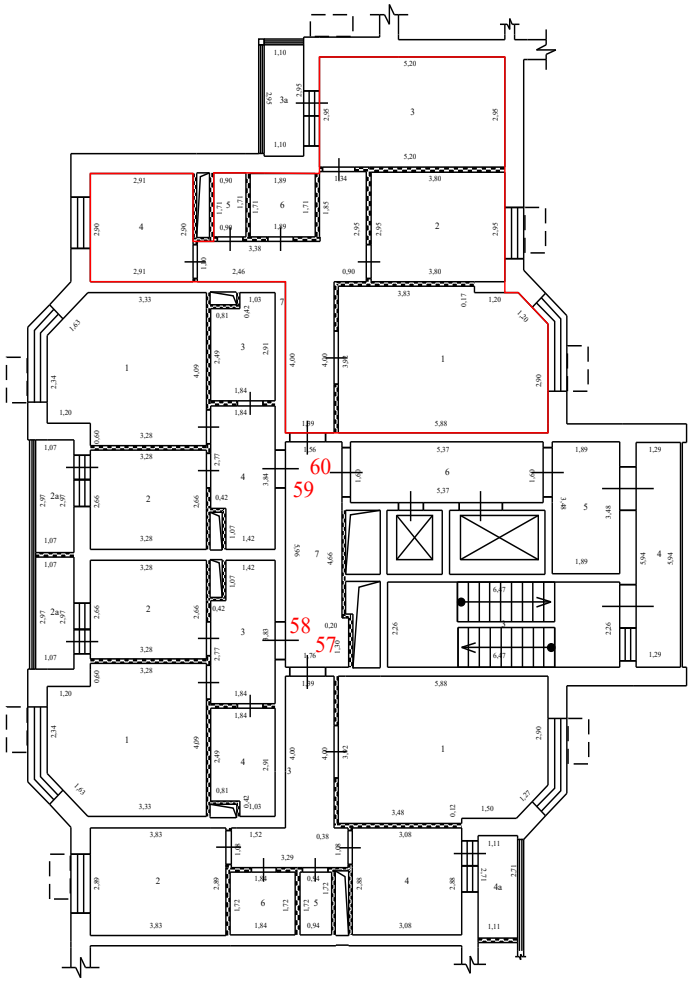

Условные обозначения:


- стена с окном и дверью
- перегородка
- дверь остекленная (на балкон, лоджию)
- 4,95 - линейный размер
- 1 - номер квартиры
- часть границы вновь образованного помещения
- 1 - номер комнаты
- лифт
- лестница
- корзины для кондиционеров
- наружный переход
- вентеляционные шахты технологические короба

Масштаб 1:200

План здания, сооружения, план этажа, фрагмент плана здания, сооружения, этажа

2 Этаж

3 секция

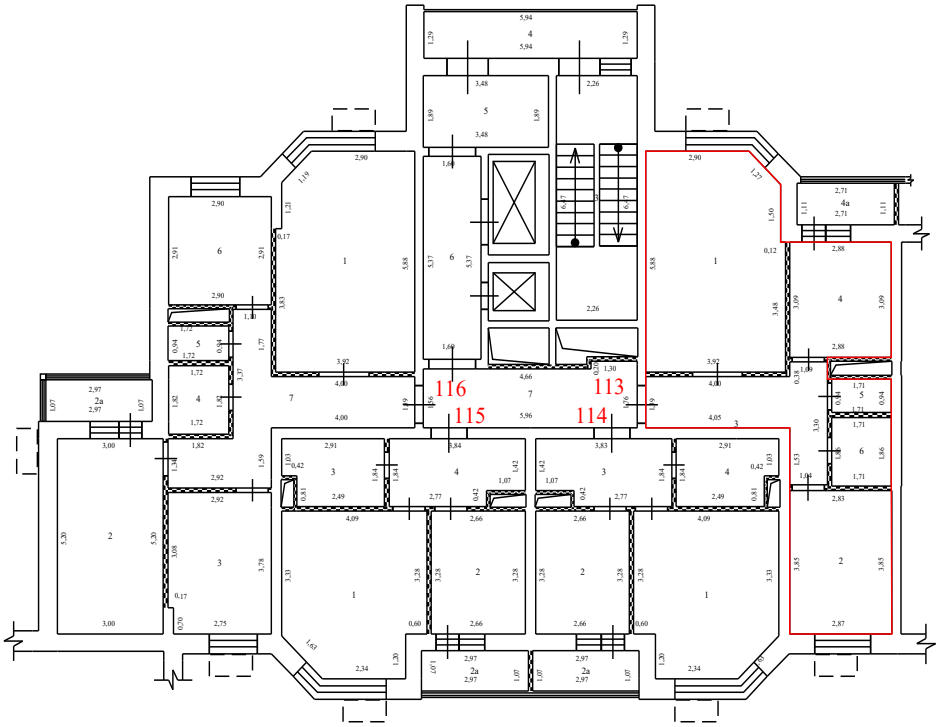

Условные обозначения:


- стена с окном и дверью
- перегородка
- дверь остекленная (на балкон, лоджию)
- 4,95 - линейный размер
- 1 - номер квартиры
- часть границы вновь образованного помещения
- 1 - номер комнаты
- лифт
- лестница
- корзины для кондиционеров
- наружный переход
- вентеляционные шахты технологические короба

Масштаб 1:200

План здания, сооружения, план этажа, фрагмент плана здания, сооружения, этажа

2 Этаж

3 секция

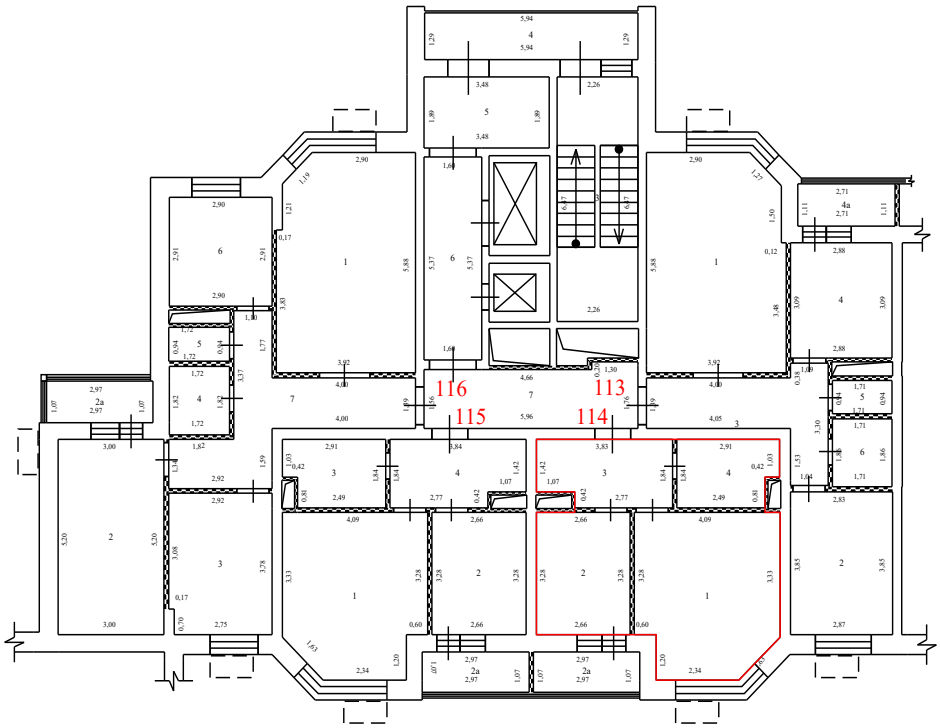

Условные обозначения:


- стена с окном и дверью
- перегородка
- дверь остекленная (на балкон, лоджию)
- 4,95 - линейный размер
- 1 - номер квартиры
- часть границы вновь образованного помещения
- 1 - номер комнаты
- лифт
- лестница
- корзины для кондиционеров
- наружный переход
- вентеляционные шахты технологические короба

Масштаб 1:200

План здания, сооружения, план этажа, фрагмент плана здания, сооружения, этажа

2 Этаж

3 секция

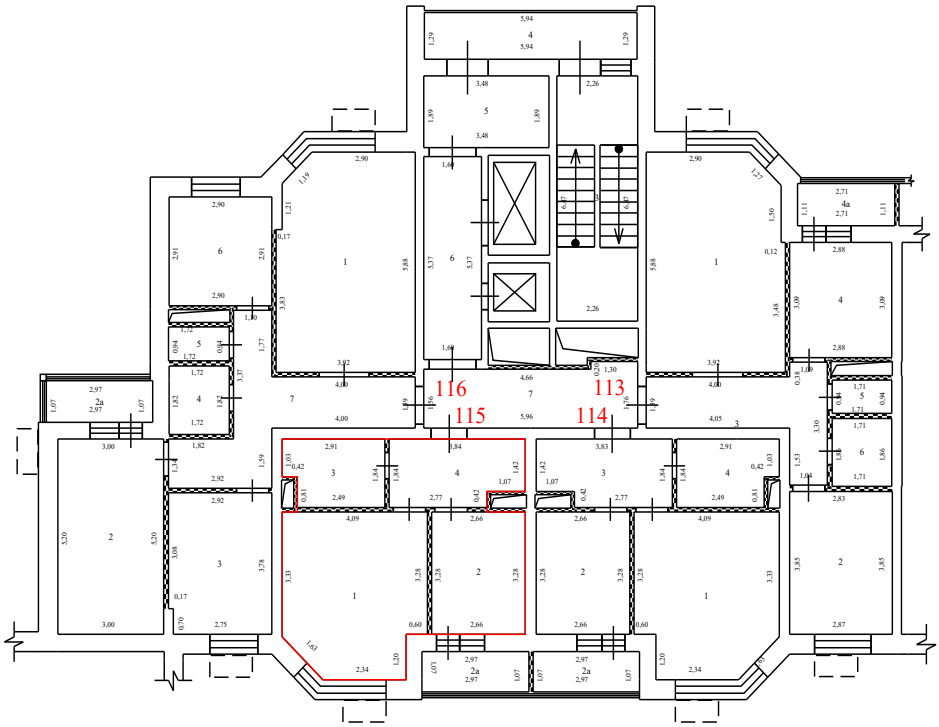

Условные обозначения:


- стена с окном и дверью
- перегородка
- дверь остекленная (на балкон, лоджию)
- 4,95 - линейный размер
- 1 - номер квартиры
- часть границы вновь образованного помещения
- 1 - номер комнаты
- лифт
- лестница
- корзины для кондиционеров
- наружный переход
- вентеляционные шахты технологические короба

Масштаб 1:200

План здания, сооружения, план этажа, фрагмент плана здания, сооружения, этажа

2 Этаж

3 секция

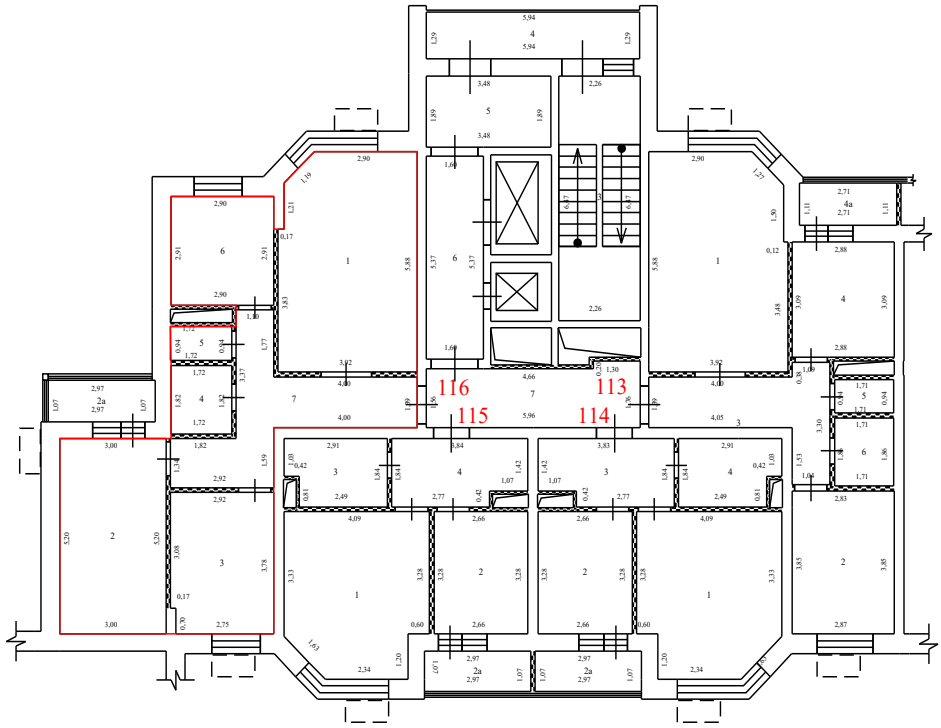

Условные обозначения:


- стена с окном и дверью
- перегородка
- дверь остекленная (на балкон, лоджию)
- 4,95 - линейный размер
- 1 - номер квартиры
- часть границы вновь образованного помещения
- 1 - номер комнаты
- лифт
- лестница
- корзины для кондиционеров
- наружный переход
- вентеляционные шахты технологические короба

Масштаб 1:200

План здания, сооружения, план этажа, фрагмент плана здания, сооружения, этажа

2 Этаж

4 секция

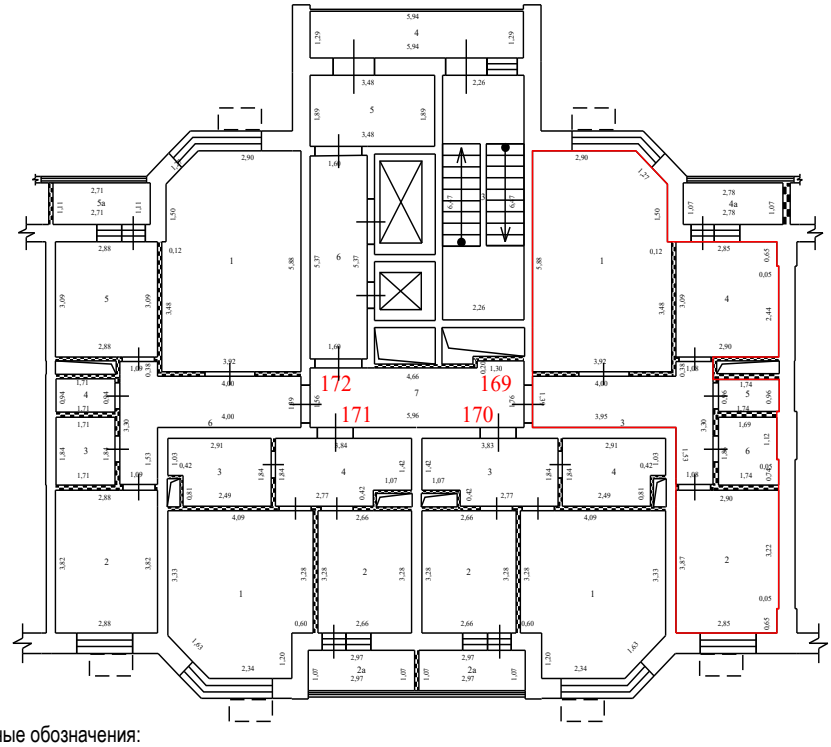

Условные обозначения:


- стена с окном и дверью
- перегородка
- дверь остекленная (на балкон, лоджию)
- 4,95 - линейный размер
- 1 - номер квартиры
- часть границы вновь образованного помещения
- 1 - номер комнаты
- лифт
- лестница
- корзины для кондиционеров
- наружный переход
- вентеляционные шахты технологические короба

Масштаб 1:200

План здания, сооружения, план этажа, фрагмент плана здания, сооружения, этажа

2 Этаж

4 секция

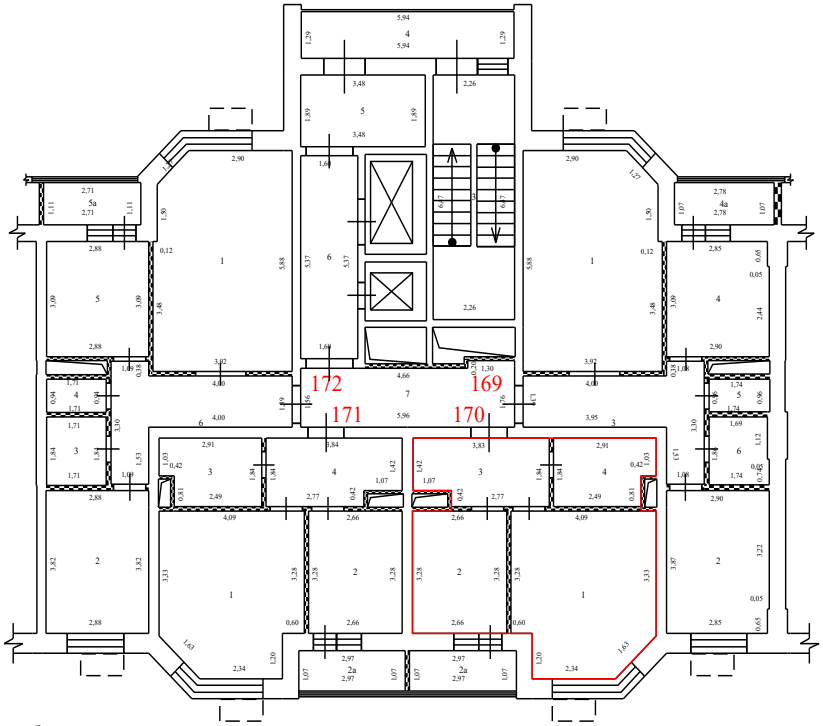

Условные обозначения:


- стена с окном и дверью
- перегородка
- дверь остекленная (на балкон, лоджию)
- 4,95 - линейный размер
- 1 - номер квартиры
- часть границы вновь образованного помещения
- 1 - номер комнаты
- лифт
- лестница
- корзины для кондиционеров
- наружный переход
- вентеляционные шахты технологические короба

Масштаб 1:200

План здания, сооружения, план этажа, фрагмент плана здания, сооружения, этажа

2 Этаж

4 секция

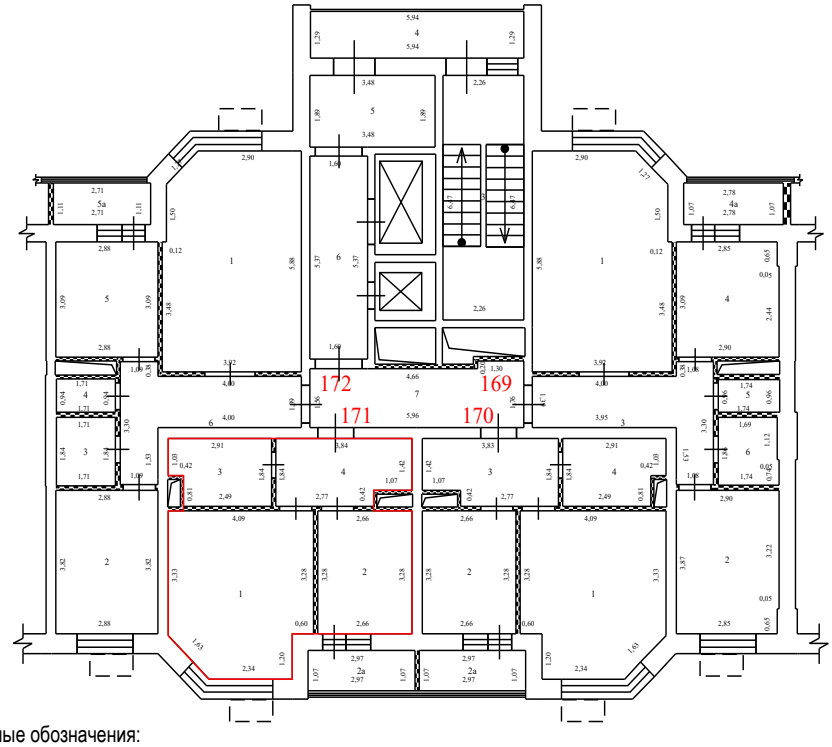

Условные обозначения:


- стена с окном и дверью
- перегородка
- дверь остекленная (на балкон, лоджию)
- 4,95 - линейный размер
- 1 - номер квартиры
- часть границы вновь образованного помещения
- 1 - номер комнаты
- лифт
- лестница
- корзины для кондиционеров
- наружный переход
- вентеляционные шахты технологические короба

Масштаб 1:200

План здания, сооружения, план этажа, фрагмент плана здания, сооружения, этажа

2 Этаж

4 секция

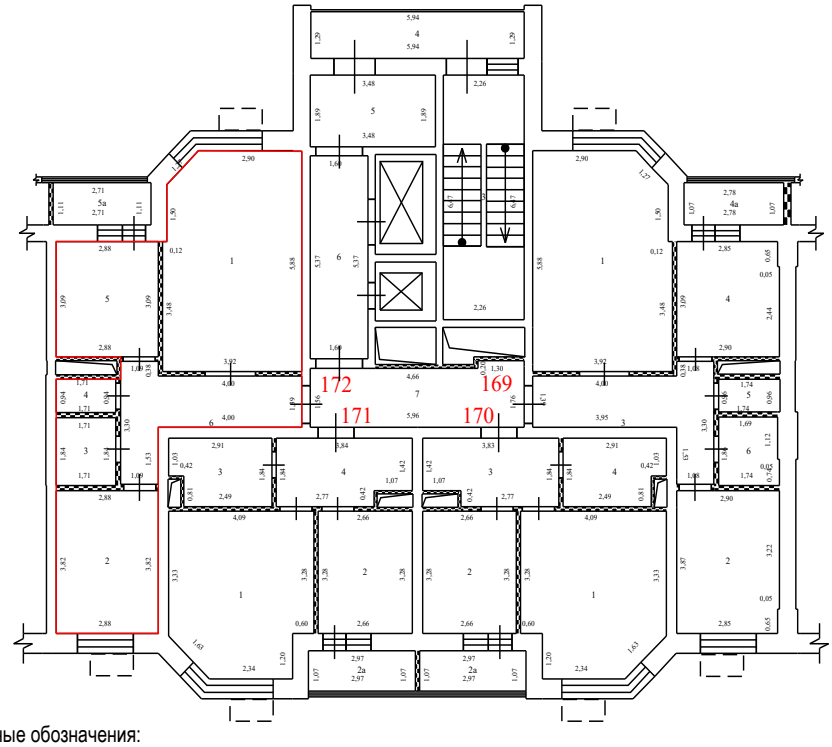

Условные обозначения:


- стена с окном и дверью
- перегородка
- дверь остекленная (на балкон, лоджию)
- 4,95 - линейный размер
- 1 - номер квартиры
- часть границы вновь образованного помещения
- 1 - номер комнаты
- лифт
- лестница
- корзины для кондиционеров
- наружный переход
- вентеляционные шахты технологические короба

Масштаб 1:200

План здания, сооружения, план этажа, фрагмент плана здания, сооружения, этажа

2 Этаж

5 секция

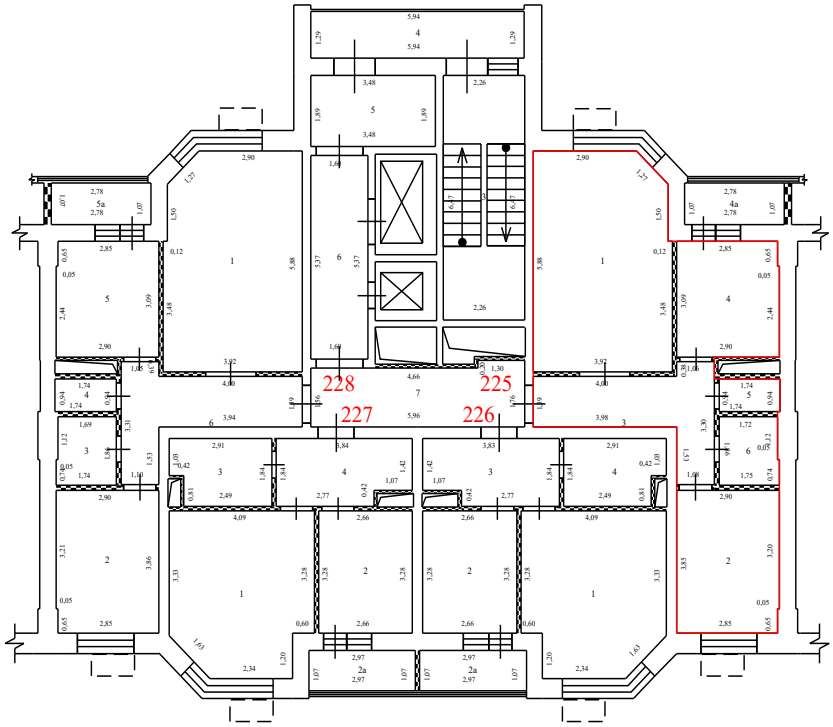

Условные обозначения:


- стена с окном и дверью
- перегородка
- дверь остекленная (на балкон, лоджию)
- 4,95 - линейный размер
- 1 - номер квартиры
- часть границы вновь образованного помещения
- 1 - номер комнаты
- лифт
- лестница
- корзины для кондиционеров
- наружный переход
- вентеляционные шахты технологические короба

Масштаб 1:200

План здания, сооружения, план этажа, фрагмент плана здания, сооружения, этажа

2 Этаж

5 секция

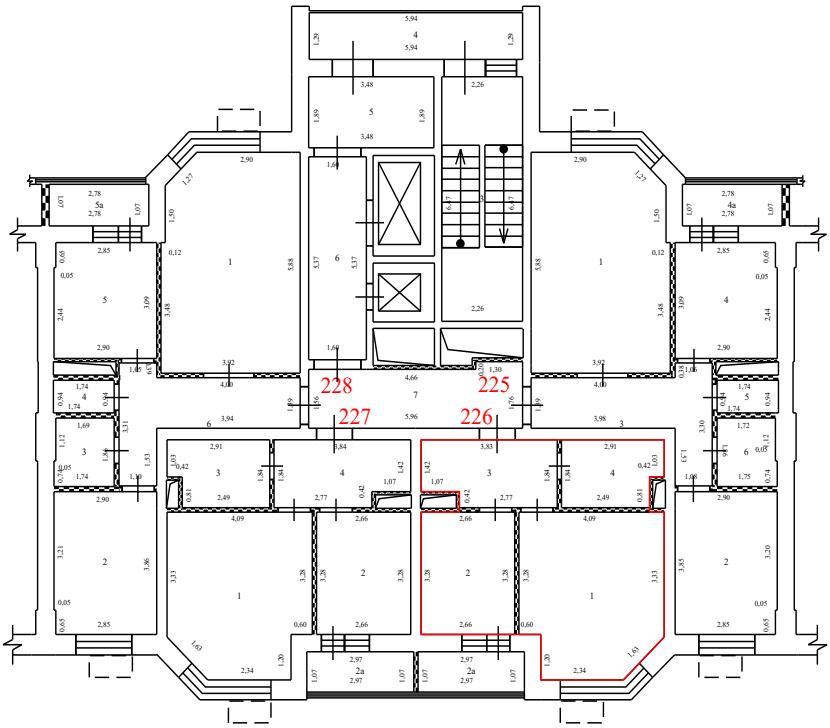

Условные обозначения:


- стена с окном и дверью
- перегородка
- дверь остекленная (на балкон, лоджию)
- 4,95 - линейный размер
- 1 - номер квартиры
- часть границы вновь образованного помещения
- 1 - номер комнаты
- лифт
- лестница
- корзины для кондиционеров
- наружный переход
- вентеляционные шахты технологические короба

Масштаб 1:200

План здания, сооружения, план этажа, фрагмент плана здания, сооружения, этажа

2 Этаж

5 секция

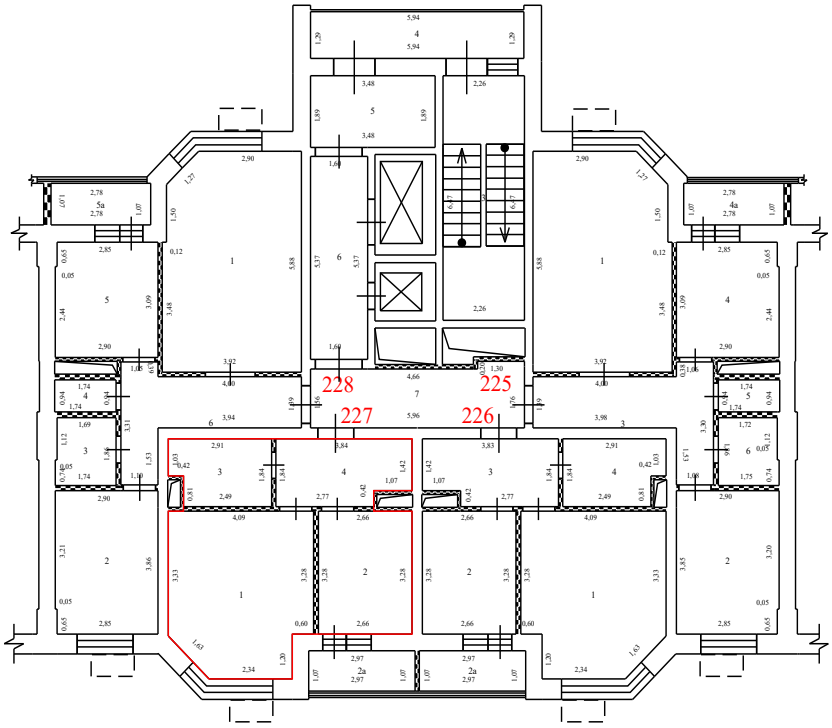

Условные обозначения:


- стена с окном и дверью
- перегородка
- дверь остекленная (на балкон, лоджию)
- 4,95 - линейный размер
- 1 - номер квартиры
- часть границы вновь образованного помещения
- 1 - номер комнаты
- лифт
- лестница
- корзины для кондиционеров
- наружный переход
- вентеляционные шахты технологические короба

Масштаб 1:200

План здания, сооружения, план этажа, фрагмент плана здания, сооружения, этажа

2 Этаж

5 секция

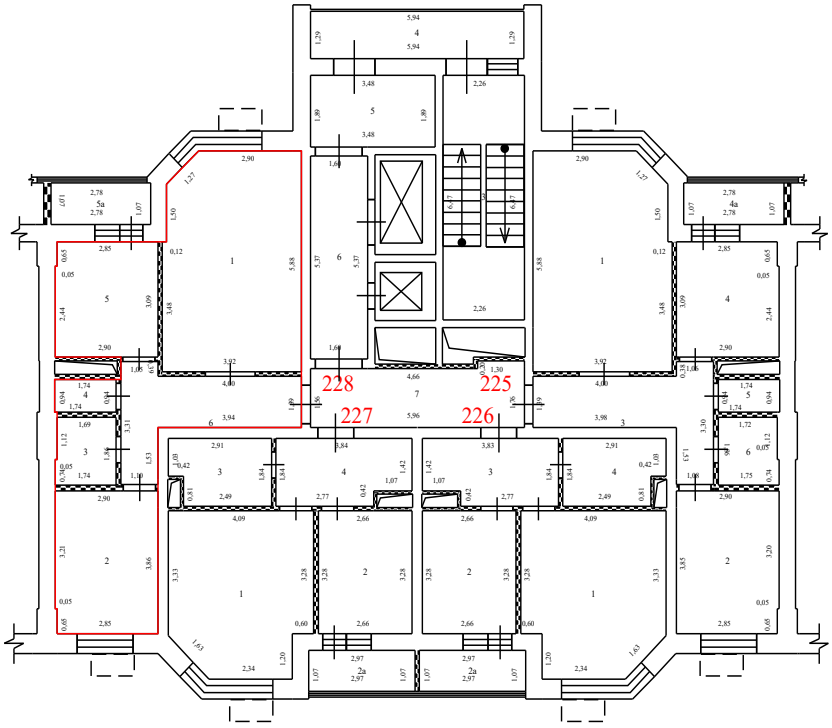

Условные обозначения:


- стена с окном и дверью
- перегородка
- дверь остекленная (на балкон, лоджию)
- 4,95 - линейный размер
- 1 - номер квартиры
- часть границы вновь образованного помещения
- 1 - номер комнаты
- лифт
- лестница
- корзины для кондиционеров
- наружный переход
- вентеляционные шахты технологические короба

Масштаб 1:200

План здания, сооружения, план этажа, фрагмент плана здания, сооружения, этажа

2 Этаж

6 секция

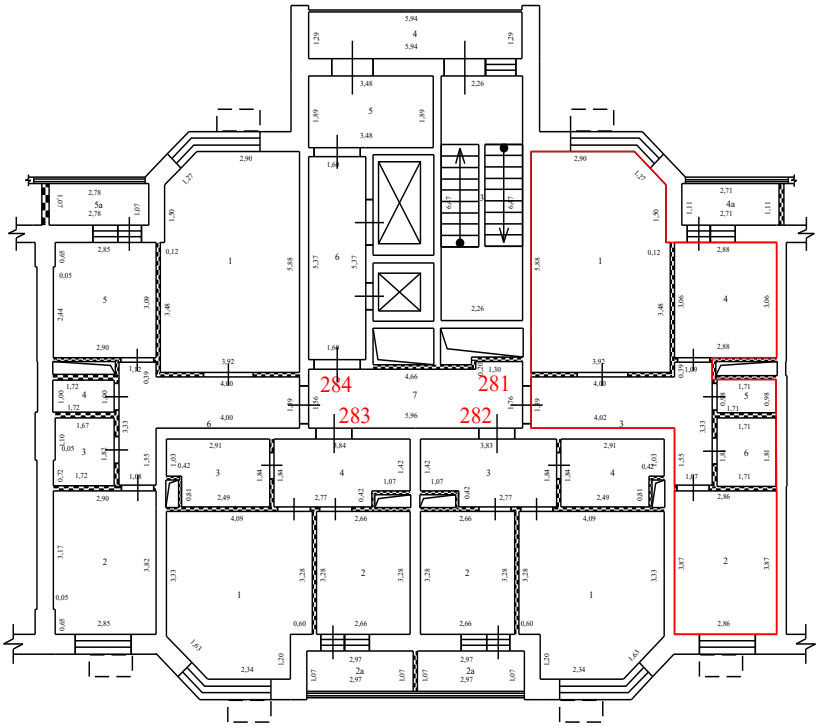

Условные обозначения:


- стена с окном и дверью
- перегородка
- дверь остекленная (на балкон, лоджию)
- 4,95 - линейный размер
- 1 - номер квартиры
- часть границы вновь образованного помещения
- 1 - номер комнаты
- лифт
- лестница
- корзины для кондиционеров
- наружный переход
- вентеляционные шахты технологические короба

Масштаб 1:200

План здания, сооружения, план этажа, фрагмент плана здания, сооружения, этажа

2 Этаж

6 секция

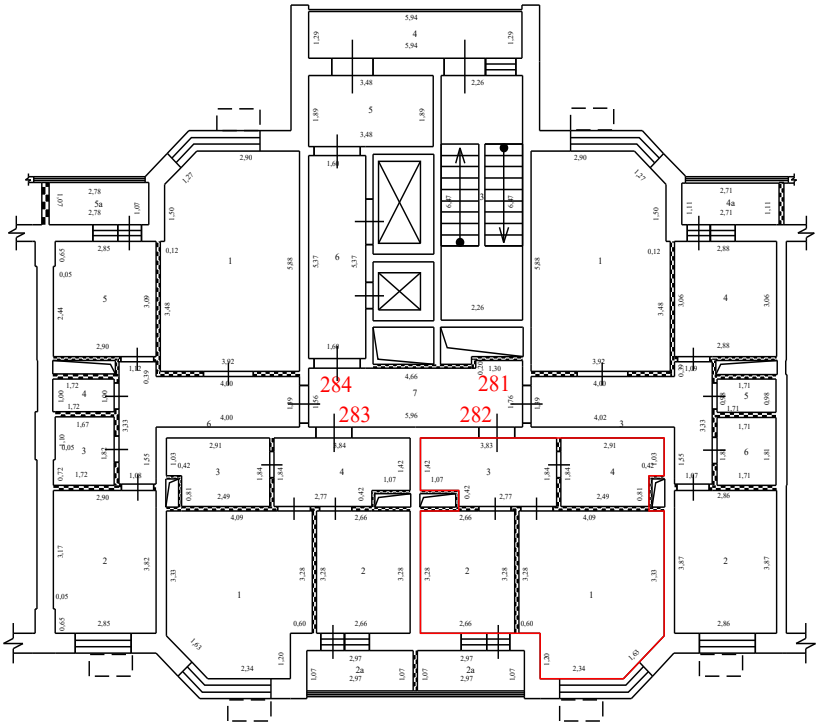

Условные обозначения:


- стена с окном и дверью
- перегородка
- дверь остекленная (на балкон, лоджию)
- 4,95 - линейный размер
- 1 - номер квартиры
- часть границы вновь образованного помещения
- 1 - номер комнаты
- лифт
- лестница
- корзины для кондиционеров
- наружный переход
- вентеляционные шахты технологические короба

Масштаб 1:200

План здания, сооружения, план этажа, фрагмент плана здания, сооружения, этажа

2 Этаж

6 секция

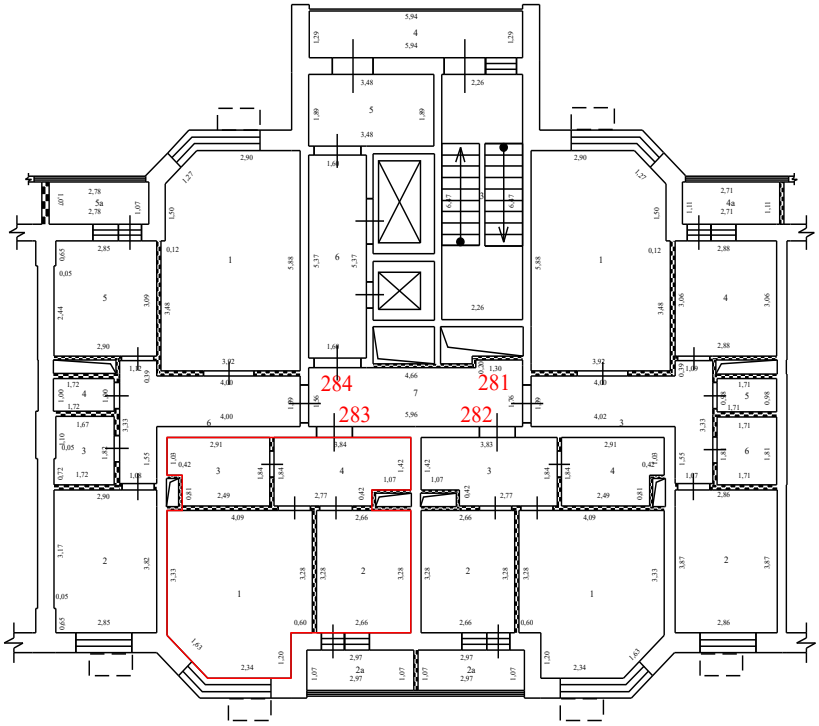

Условные обозначения:


- стена с окном и дверью
- перегородка
- дверь остекленная (на балкон, лоджию)
- 4,95 - линейный размер
- 1 - номер квартиры
- часть границы вновь образованного помещения
- 1 - номер комнаты
- лифт
- лестница
- корзины для кондиционеров
- наружный переход
- вентеляционные шахты технологические короба

Масштаб 1:200

План здания, сооружения, план этажа, фрагмент плана здания, сооружения, этажа

2 Этаж

6 секция

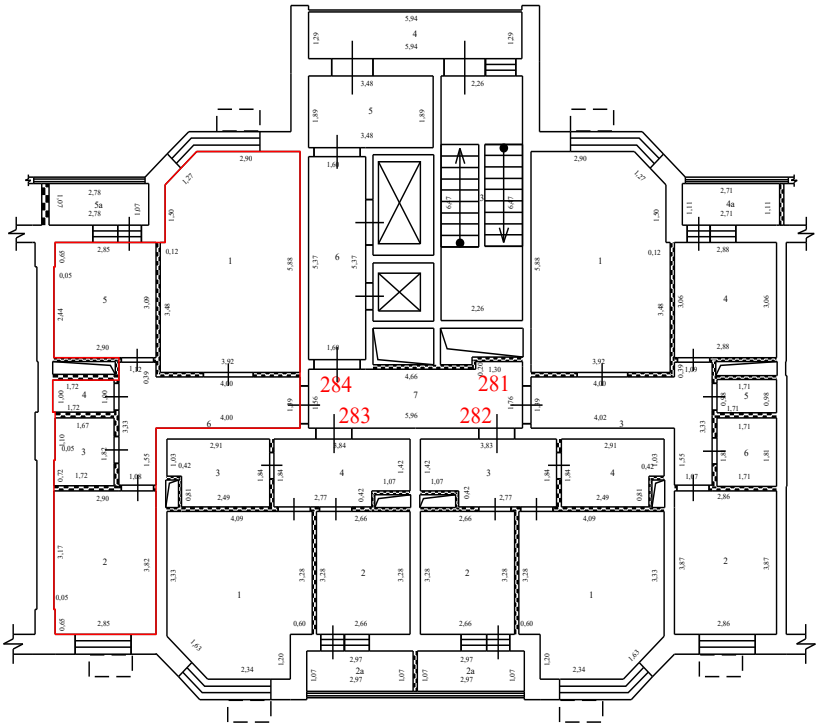

Условные обозначения:


- стена с окном и дверью
- перегородка
- дверь остекленная (на балкон, лоджию)
- 4,95 - линейный размер
- 1 - номер квартиры
- часть границы вновь образованного помещения
- 1 - номер комнаты
- лифт
- лестница
- корзины для кондиционеров
- наружный переход
- вентеляционные шахты технологические короба

Масштаб 1:200

План здания, сооружения, план этажа, фрагмент плана здания, сооружения, этажа

2 Этаж

7 секция

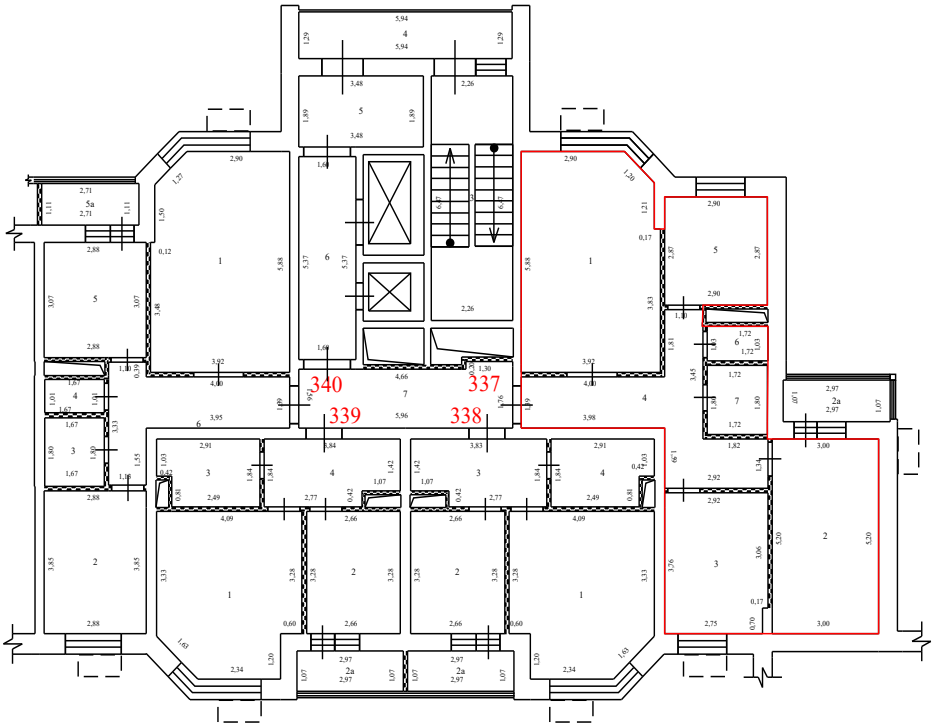

Условные обозначения:


- стена с окном и дверью
- перегородка
- дверь остекленная (на балкон, лоджию)
- 4,95 - линейный размер
- 1 - номер квартиры
- часть границы вновь образованного помещения
- 1 - номер комнаты
- лифт
- лестница
- корзины для кондиционеров
- наружный переход
- вентеляционные шахты технологические короба

Масштаб 1:200

План здания, сооружения, план этажа, фрагмент плана здания, сооружения, этажа

2 Этаж

7 секция

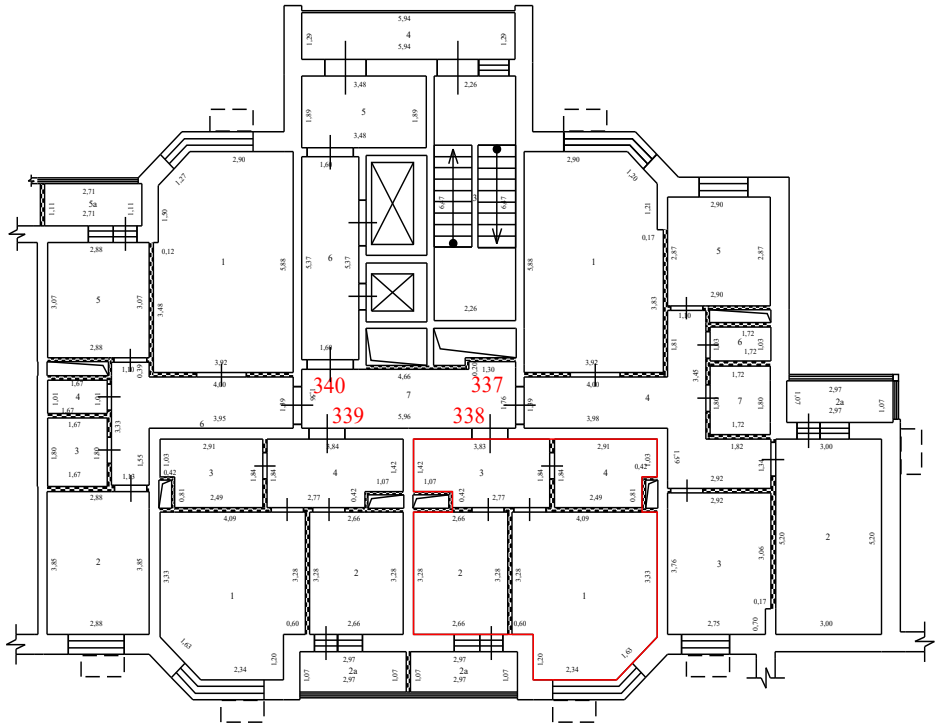

Условные обозначения:


- стена с окном и дверью
- перегородка
- дверь остекленная (на балкон, лоджию)
- 4,95 - линейный размер
- 1 - номер квартиры
- часть границы вновь образованного помещения
- 1 - номер комнаты
- лифт
- лестница
- корзины для кондиционеров
- наружный переход
- вентеляционные шахты технологические короба

Масштаб 1:200

План здания, сооружения, план этажа, фрагмент плана здания, сооружения, этажа

2 Этаж

7 секция

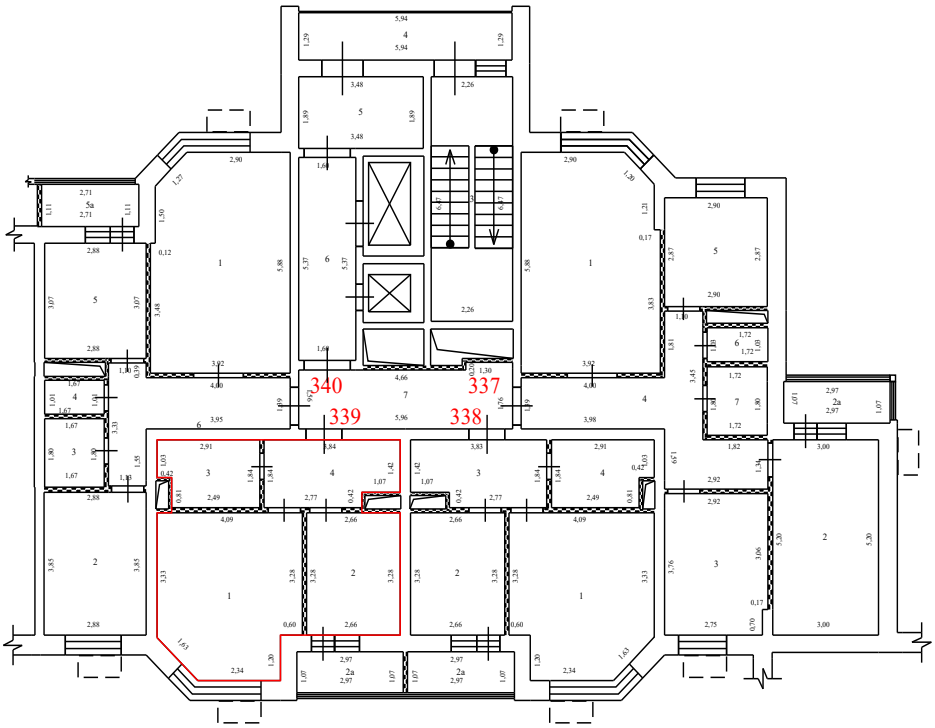

Условные обозначения:


- стена с окном и дверью
- перегородка
- дверь остекленная (на балкон, лоджию)
- 4,95 - линейный размер
- 1 - номер квартиры
- часть границы вновь образованного помещения
- 1 - номер комнаты
- лифт
- лестница
- корзины для кондиционеров
- наружный переход
- вентеляционные шахты технологические короба

Масштаб 1:200

План здания, сооружения, план этажа, фрагмент плана здания, сооружения, этажа

2 Этаж

7 секция

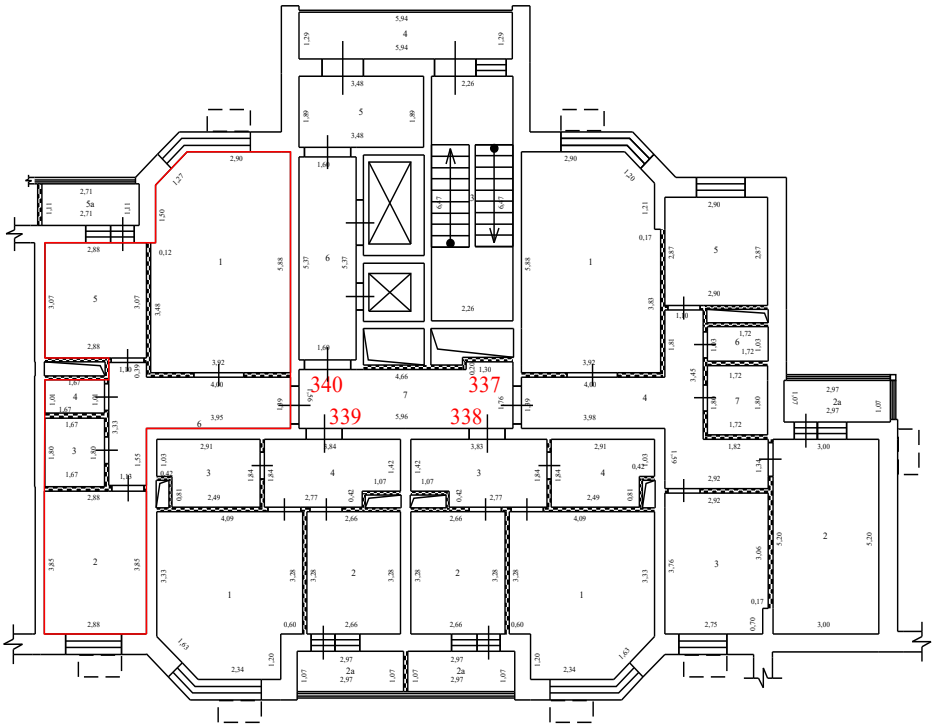

Условные обозначения:


- стена с окном и дверью
- перегородка
- дверь остекленная (на балкон, лоджию)
- 4,95 - линейный размер
- 1 - номер квартиры
- часть границы вновь образованного помещения
- 1 - номер комнаты
- лифт
- лестница
- корзины для кондиционеров
- наружный переход
- вентеляционные шахты технологические короба

Масштаб 1:200

План здания, сооружения, план этажа, фрагмент плана здания, сооружения, этажа

2 Этаж

8 секция

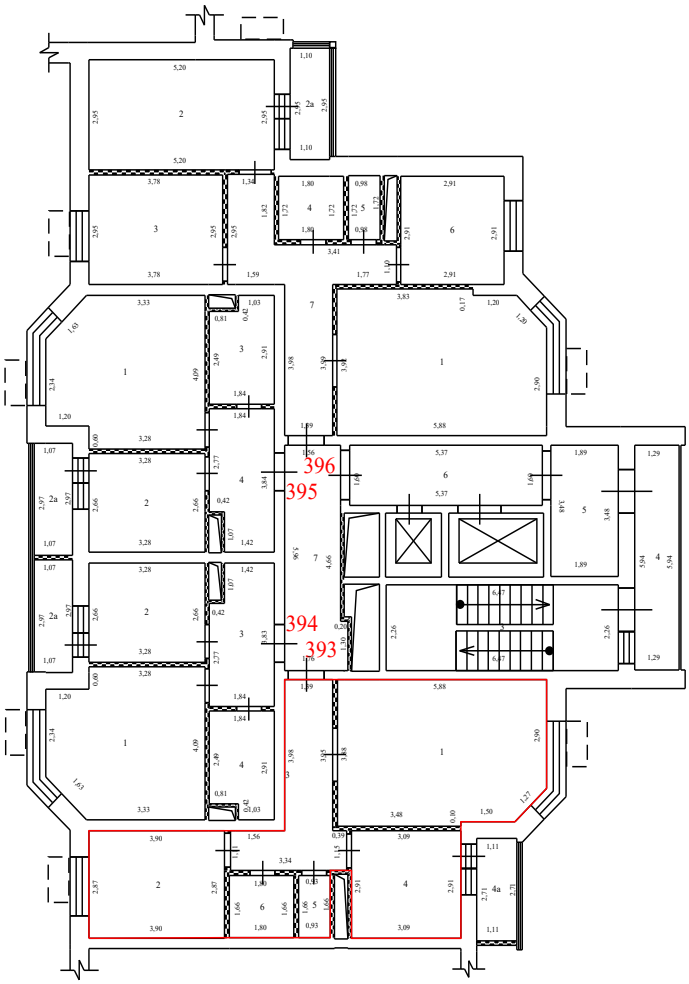

Условные обозначения:


- стена с окном и дверью
- перегородка
- дверь остекленная (на балкон, лоджию)
- 4,95 - линейный размер
- 1 - номер квартиры
- часть границы вновь образованного помещения
- 1 - номер комнаты
- лифт
- лестница
- корзины для кондиционеров
- наружный переход
- вентеляционные шахты технологические короба

Масштаб 1:200

План здания, сооружения, план этажа, фрагмент плана здания, сооружения, этажа

2 Этаж

8 секция

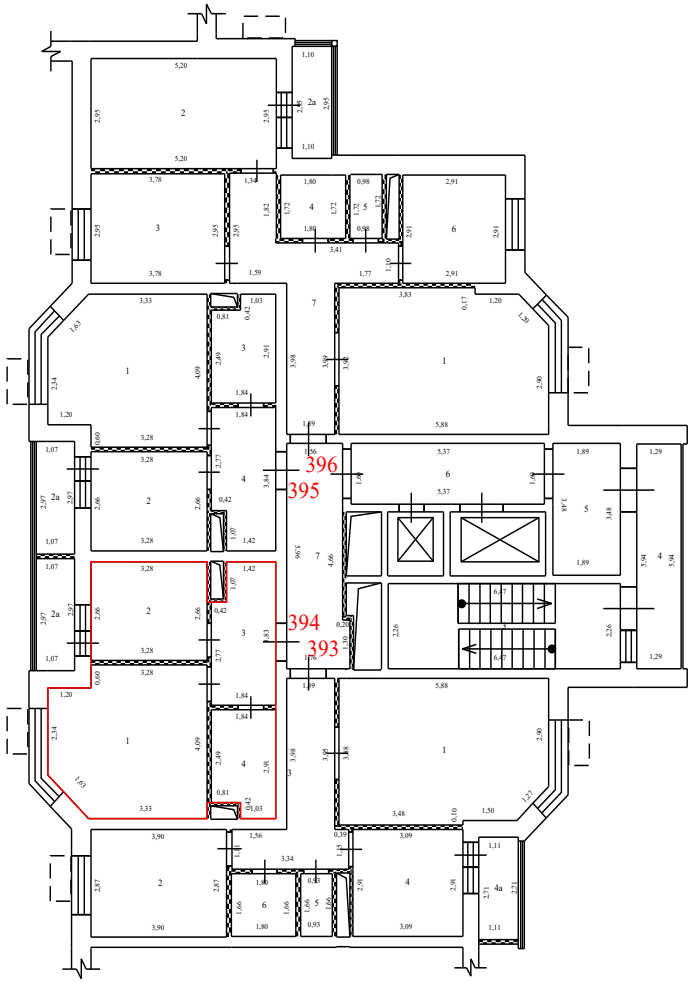

Условные обозначения:


- стена с окном и дверью
- перегородка
- дверь остекленная (на балкон, лоджию)
- 4,95 - линейный размер
- 1 - номер квартиры
- часть границы вновь образованного помещения
- 1 - номер комнаты
- лифт
- лестница
- корзины для кондиционеров
- наружный переход
- вентеляционные шахты технологические короба

Масштаб 1:200


План здания, сооружения, план этажа, фрагмент плана здания, сооружения, этажа

2 Этаж

8 секция

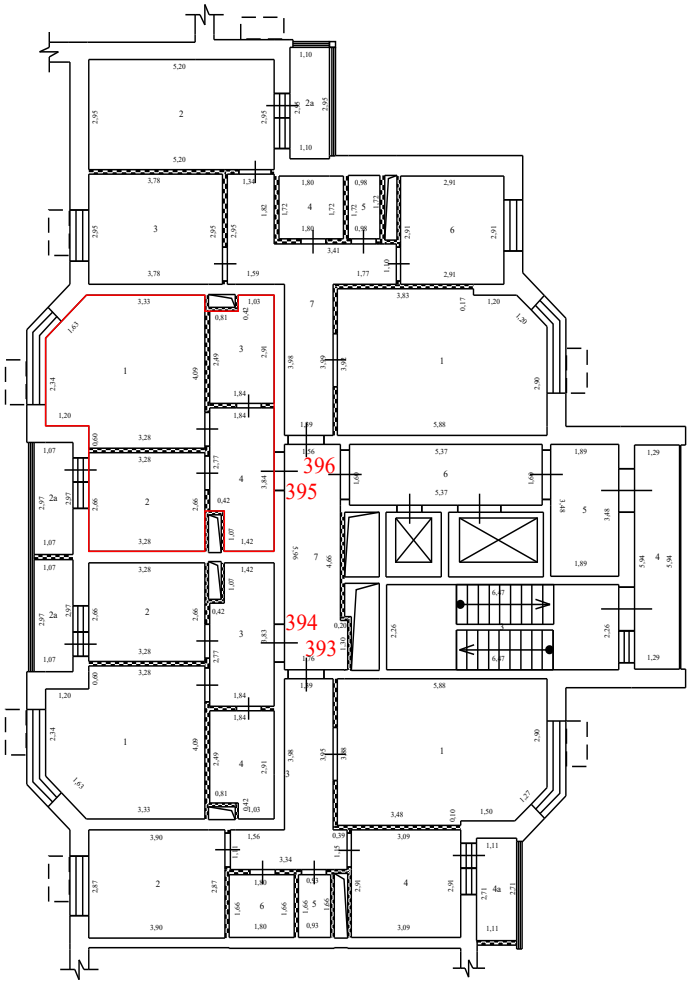

Условные обозначения:

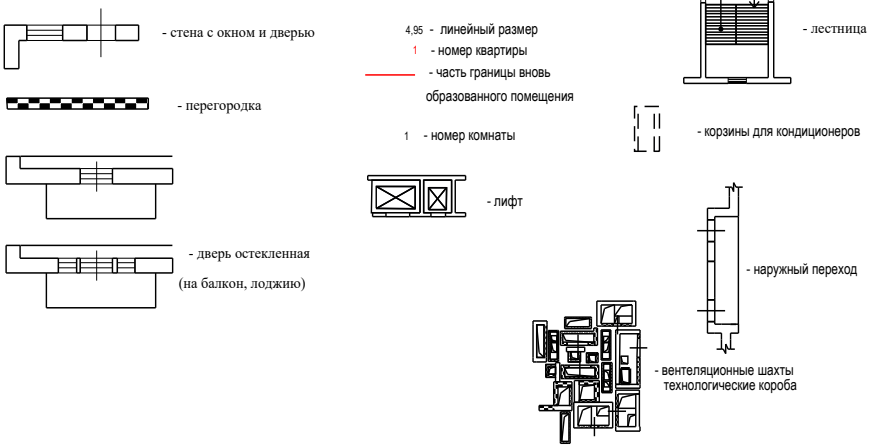


Масштаб 1:200

План здания, сооружения, план этажа, фрагмент плана здания, сооружения, этажа

2 Этаж

8 секция

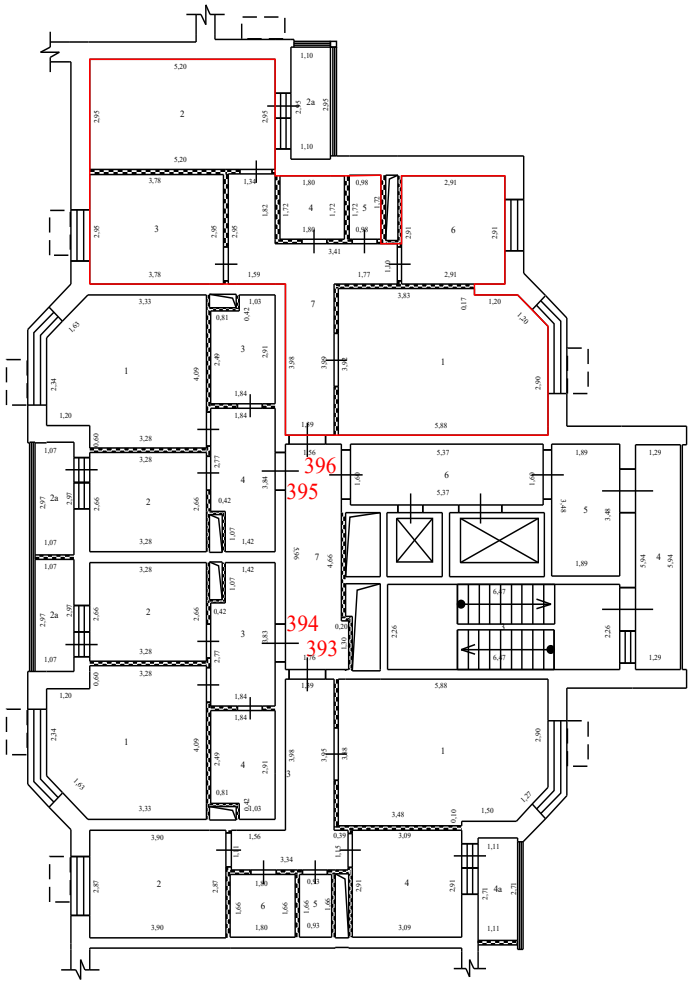

Условные обозначения:


- стена с окном и дверью
- перегородка
- дверь остекленная (на балкон, лоджию)
- 4,95 - линейный размер
- 1 - номер квартиры
- часть границы вновь образованного помещения
- 1 - номер комнаты
- лифт
- лестница
- корзины для кондиционеров
- наружный переход
- вентеляционные шахты технологические короба

Масштаб 1:200

План здания, сооружения, план этажа, фрагмент плана здания, сооружения, этажа

2 Этаж

9 секция

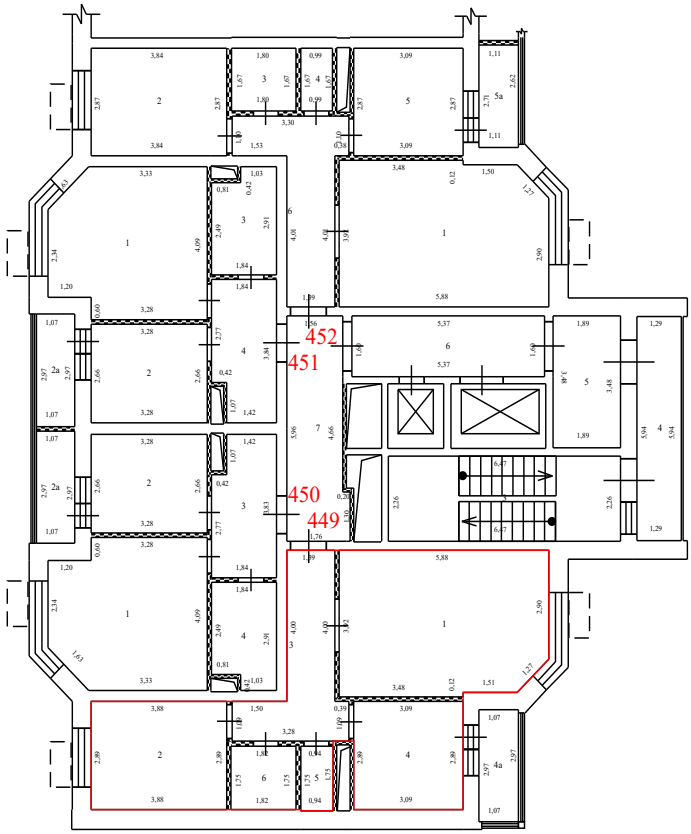

Условные обозначения:


- стена с окном и дверью
- перегородка
- дверь остекленная (на балкон, лоджию)
- 4,95 - линейный размер
- 1 - номер квартиры
- часть границы вновь образованного помещения
- 1 - номер комнаты
- лифт
- лестница
- корзины для кондиционеров
- наружный переход
- вентеляционные шахты технологические короба

Масштаб 1:200

План здания, сооружения, план этажа, фрагмент плана здания, сооружения, этажа

2 Этаж

9 секция

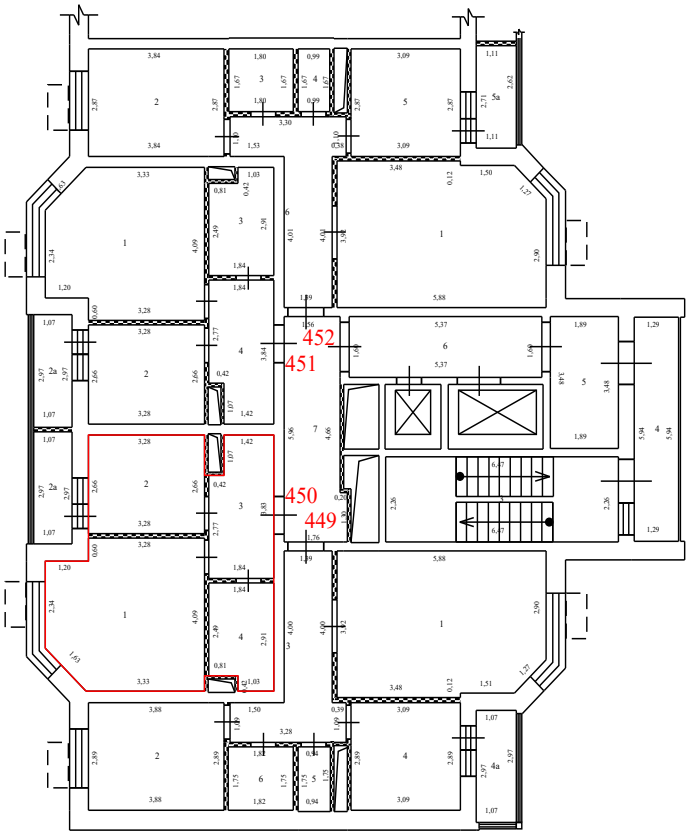

Условные обозначения:


- стена с окном и дверью
- перегородка
- дверь остекленная (на балкон, лоджию)
- 4,95 - линейный размер
- 1 - номер квартиры
- часть границы вновь образованного помещения
- 1 - номер комнаты
- лифт
- лестница
- корзины для кондиционеров
- наружный переход
- вентеляционные шахты технологические короба

Масштаб 1:200

План здания, сооружения, план этажа, фрагмент плана здания, сооружения, этажа

2 Этаж

9 секция

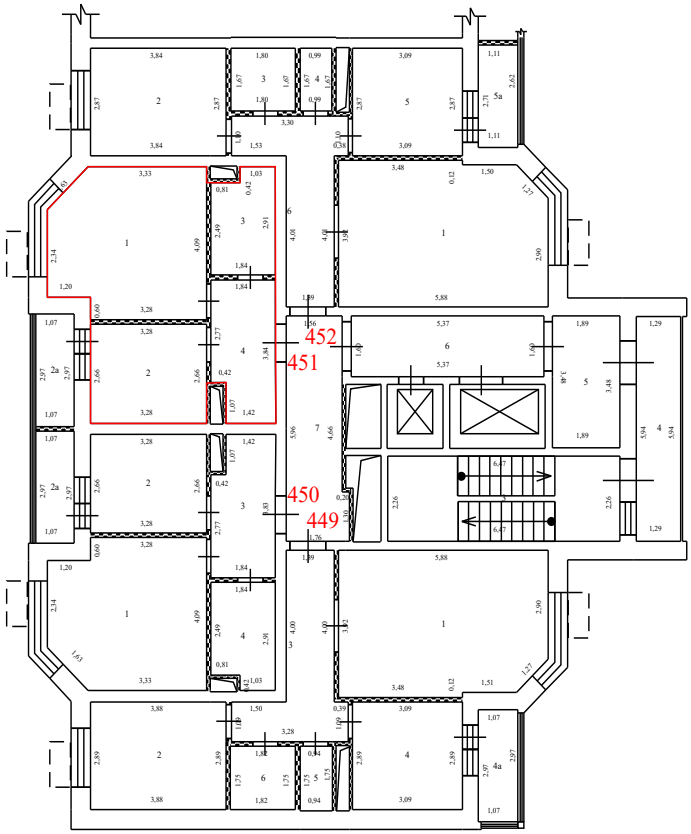

Условные обозначения:


- стена с окном и дверью
- перегородка
- дверь остекленная (на балкон, лоджию)
- 4,95 - линейный размер
- 1 - номер квартиры
- часть границы вновь образованного помещения
- 1 - номер комнаты
- лифт
- лестница
- корзины для кондиционеров
- наружный переход
- вентеляционные шахты технологические короба

Масштаб 1:200

План здания, сооружения, план этажа, фрагмент плана здания, сооружения, этажа

2 Этаж

9 секция

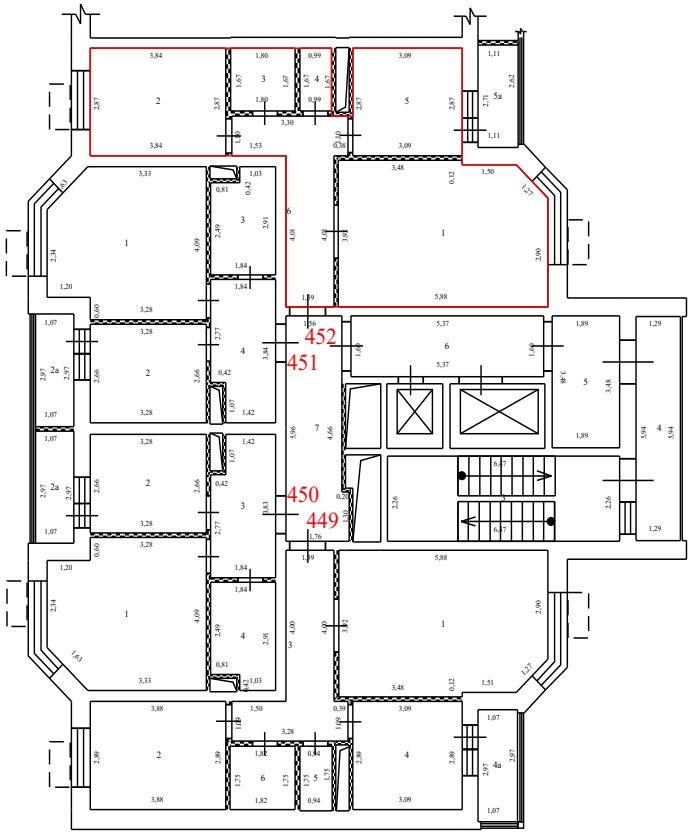

Условные обозначения:


- стена с окном и дверью
- перегородка
- дверь остекленная (на балкон, лоджию)
- 4,95 - линейный размер
- 1 - номер квартиры
- часть границы вновь образованного помещения
- 1 - номер комнаты
- лифт
- лестница
- корзины для кондиционеров
- наружный переход
- вентеляционные шахты технологические короба

Масштаб 1:200


План здания, сооружения, план этажа, фрагмент плана здания, сооружения, этажа

3 Этаж

1 секция

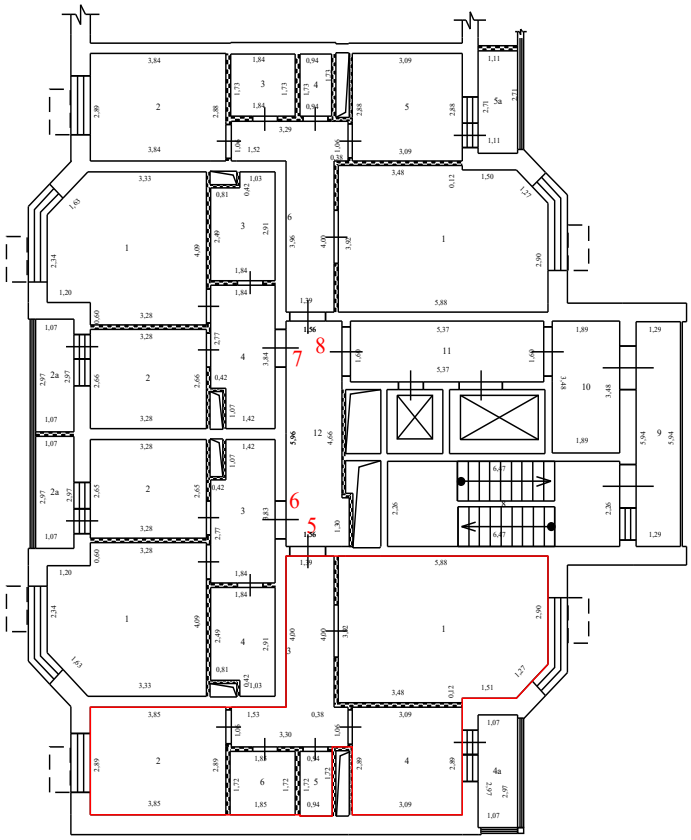

Условные обозначения:

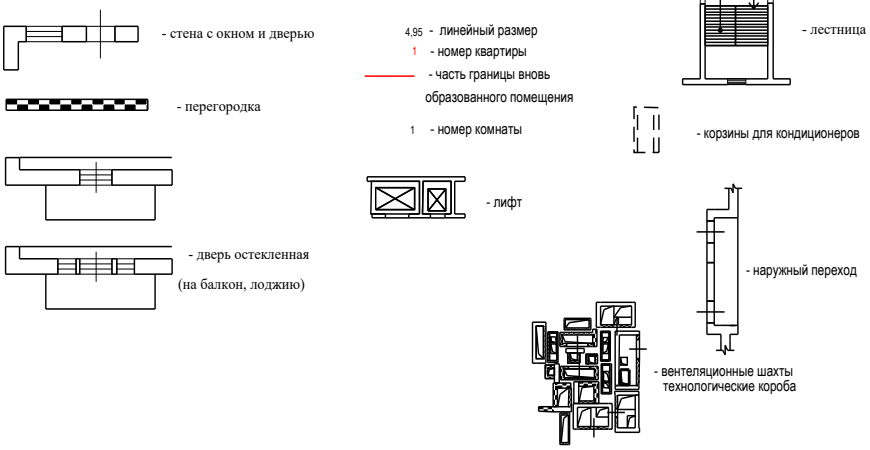


Масштаб 1:200

План здания, сооружения, план этажа, фрагмент плана здания, сооружения, этажа

3 Этаж

1 секция

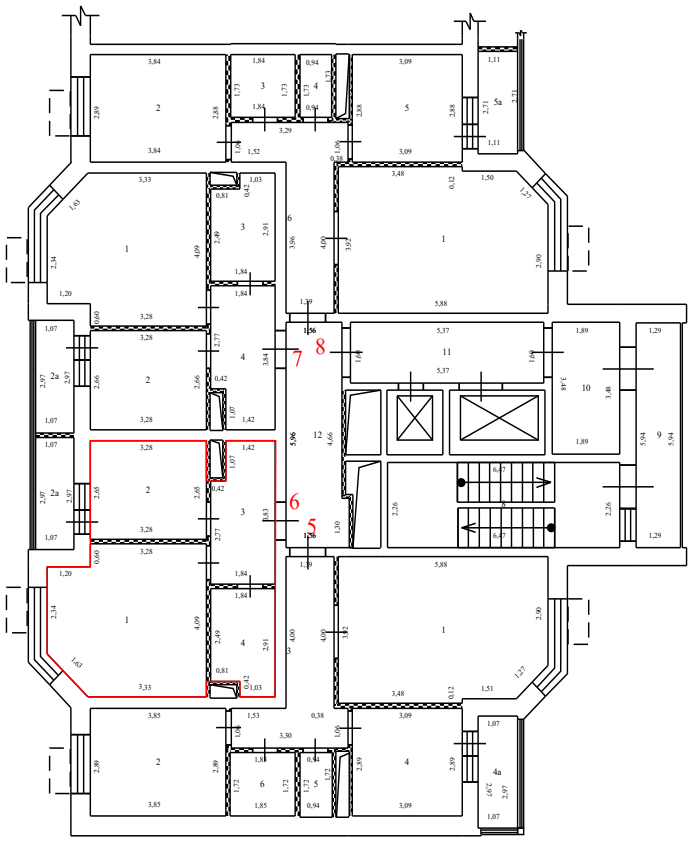

Условные обозначения:


- стена с окном и дверью
- перегородка
- дверь остекленная (на балкон, лоджию)
- 4,95 - линейный размер
- 1 - номер квартиры
- часть границы вновь образованного помещения
- 1 - номер комнаты
- лифт
- лестница
- корзины для кондиционеров
- наружный переход
- вентеляционные шахты технологические короба

Масштаб 1:200

План здания, сооружения, план этажа, фрагмент плана здания, сооружения, этажа

3 Этаж

1 секция

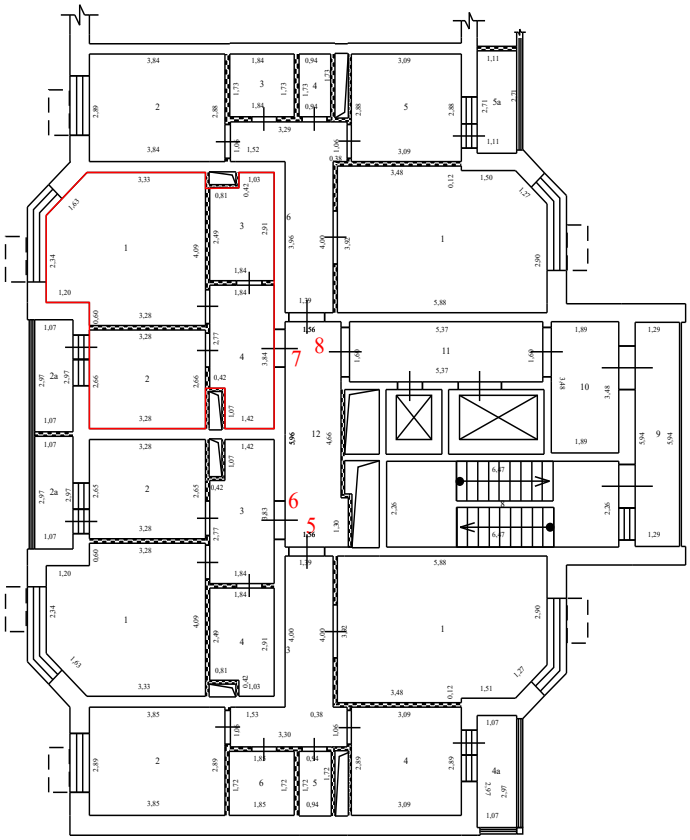

Условные обозначения:


- стена с окном и дверью
- перегородка
- дверь остекленная (на балкон, лоджию)
- 4,95 - линейный размер
- 1 - номер квартиры
- часть границы вновь образованного помещения
- 1 - номер комнаты
- лифт
- лестница
- корзины для кондиционеров
- наружный переход
- вентеляционные шахты технологические короба

Масштаб 1:200

План здания, сооружения, план этажа, фрагмент плана здания, сооружения, этажа

3 Этаж

1 секция

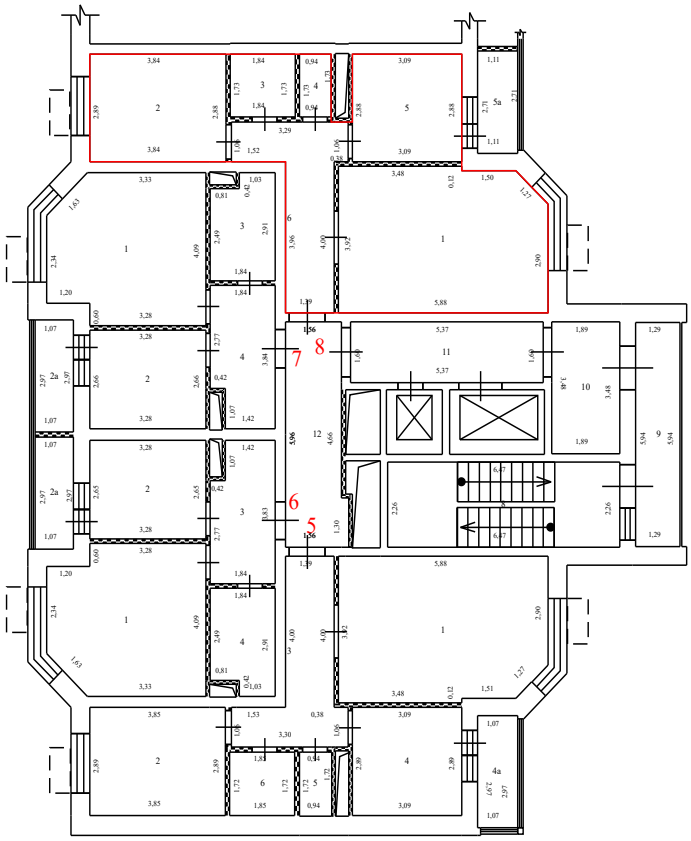

Условные обозначения:


- стена с окном и дверью
- перегородка
- дверь остекленная (на балкон, лоджию)
- 4,95 - линейный размер
- 1 - номер квартиры
- часть границы вновь образованного помещения
- 1 - номер комнаты
- лифт
- лестница
- корзины для кондиционеров
- наружный переход
- вентеляционные шахты технологические короба

Масштаб 1:200

План здания, сооружения, план этажа, фрагмент плана здания, сооружения, этажа

3 Этаж

2 секция

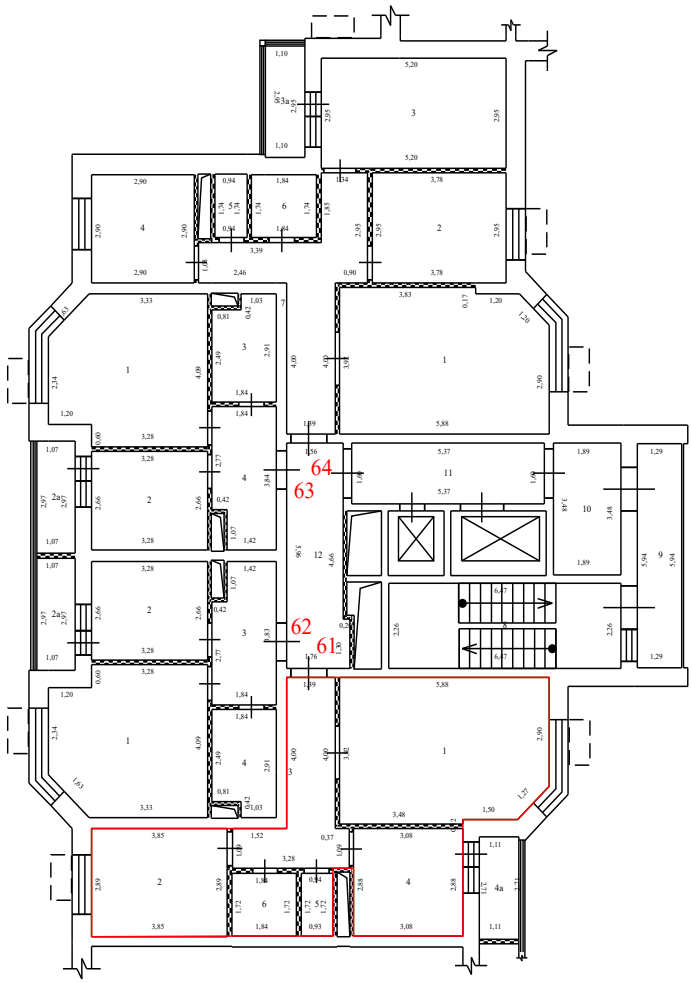

Условные обозначения:


- стена с окном и дверью
- перегородка
- дверь остекленная (на балкон, лоджию)
- 4,95 - линейный размер
- 1 - номер квартиры
- часть границы вновь образованного помещения
- 1 - номер комнаты
- лифт
- лестница
- корзины для кондиционеров
- наружный переход
- вентеляционные шахты технологические короба

Масштаб 1:200

План здания, сооружения, план этажа, фрагмент плана здания, сооружения, этажа

3 Этаж

2 секция

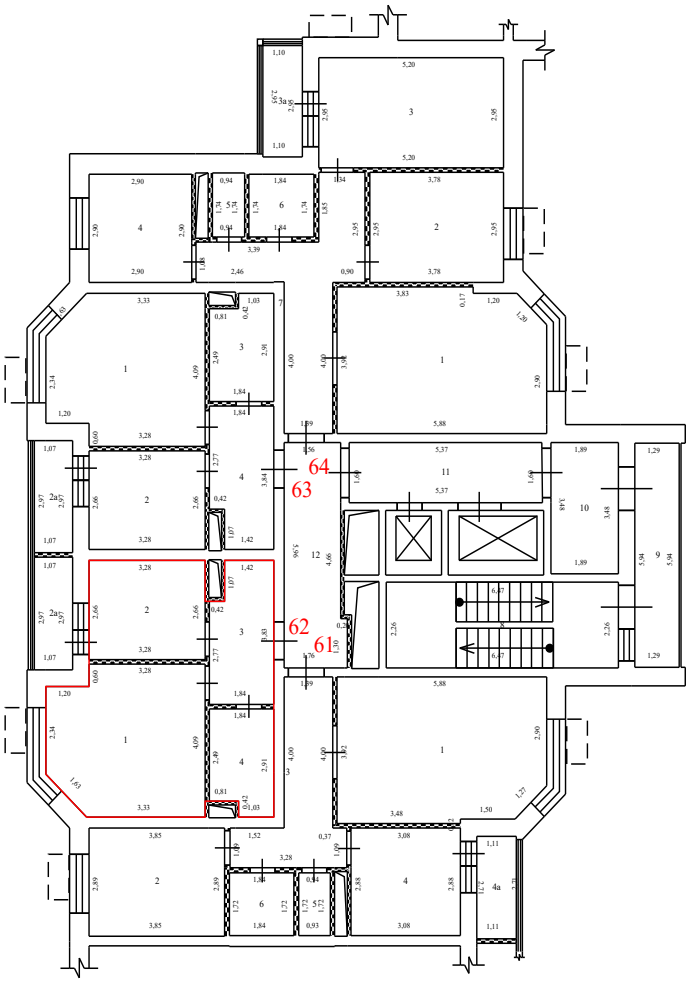

Условные обозначения:


- стена с окном и дверью
- перегородка
- дверь остекленная (на балкон, лоджию)
- 4,95 - линейный размер
- 1 - номер квартиры
- часть границы вновь образованного помещения
- 1 - номер комнаты
- лифт
- лестница
- корзины для кондиционеров
- наружный переход
- вентеляционные шахты технологические короба

Масштаб 1:200

План здания, сооружения, план этажа, фрагмент плана здания, сооружения, этажа

3 Этаж

2 секция

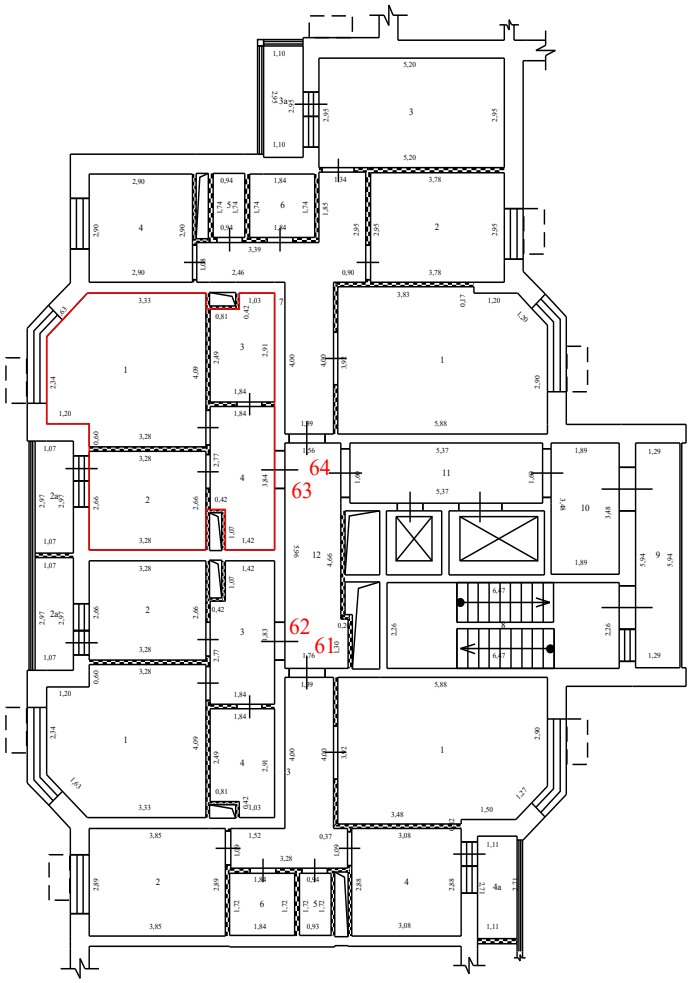

Условные обозначения:


- стена с окном и дверью
- перегородка
- дверь остекленная (на балкон, лоджию)
- 4,95 - линейный размер
- 1 - номер квартиры
- часть границы вновь образованного помещения
- 1 - номер комнаты
- лифт
- лестница
- корзины для кондиционеров
- наружный переход
- вентеляционные шахты технологические короба

Масштаб 1:200

План здания, сооружения, план этажа, фрагмент плана здания, сооружения, этажа

3 Этаж

2 секция

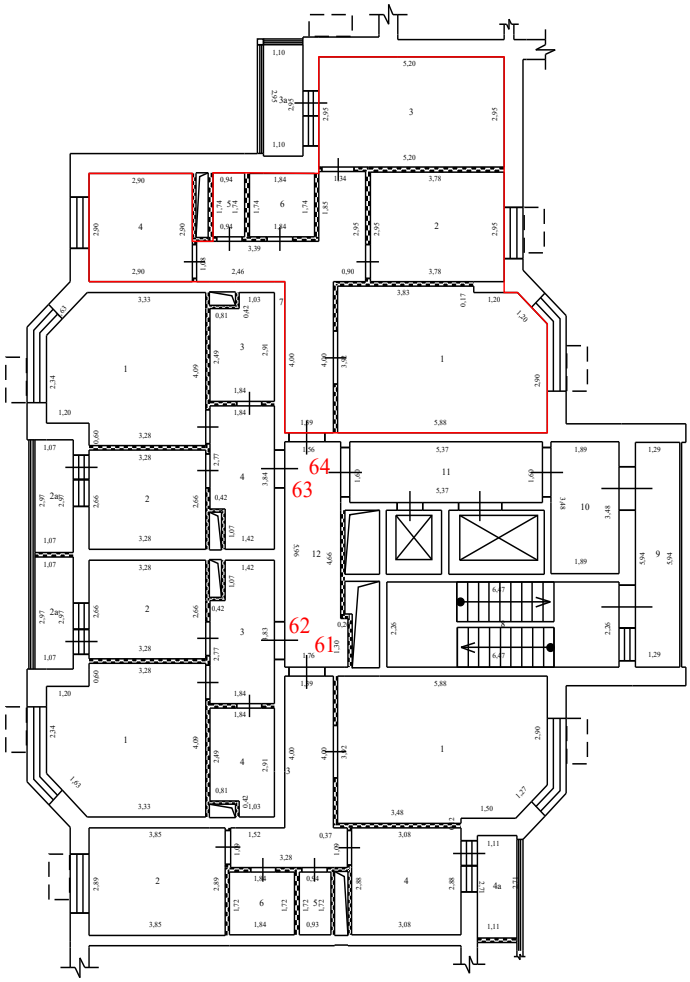

Условные обозначения:


- стена с окном и дверью
- перегородка
- дверь остекленная (на балкон, лоджию)
- 4,95 - линейный размер
- 1 - номер квартиры
- часть границы вновь образованного помещения
- 1 - номер комнаты
- лифт
- лестница
- корзины для кондиционеров
- наружный переход
- вентеляционные шахты технологические короба

Масштаб 1:200

План здания, сооружения, план этажа, фрагмент плана здания, сооружения, этажа

3 Этаж

3 секция

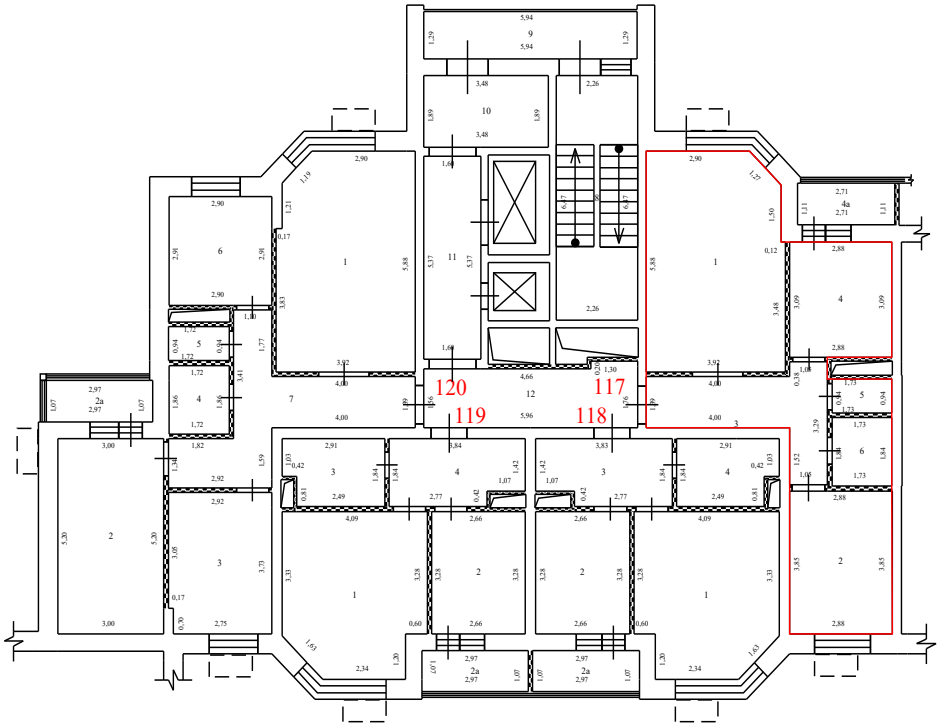

Условные обозначения:


- стена с окном и дверью
- перегородка
- дверь остекленная (на балкон, лоджию)
- 4,95 - линейный размер
- 1 - номер квартиры
- часть границы вновь образованного помещения
- 1 - номер комнаты
- лифт
- лестница
- корзины для кондиционеров
- наружный переход
- вентеляционные шахты технологические короба

Масштаб 1:200

План здания, сооружения, план этажа, фрагмент плана здания, сооружения, этажа

3 Этаж

3 секция

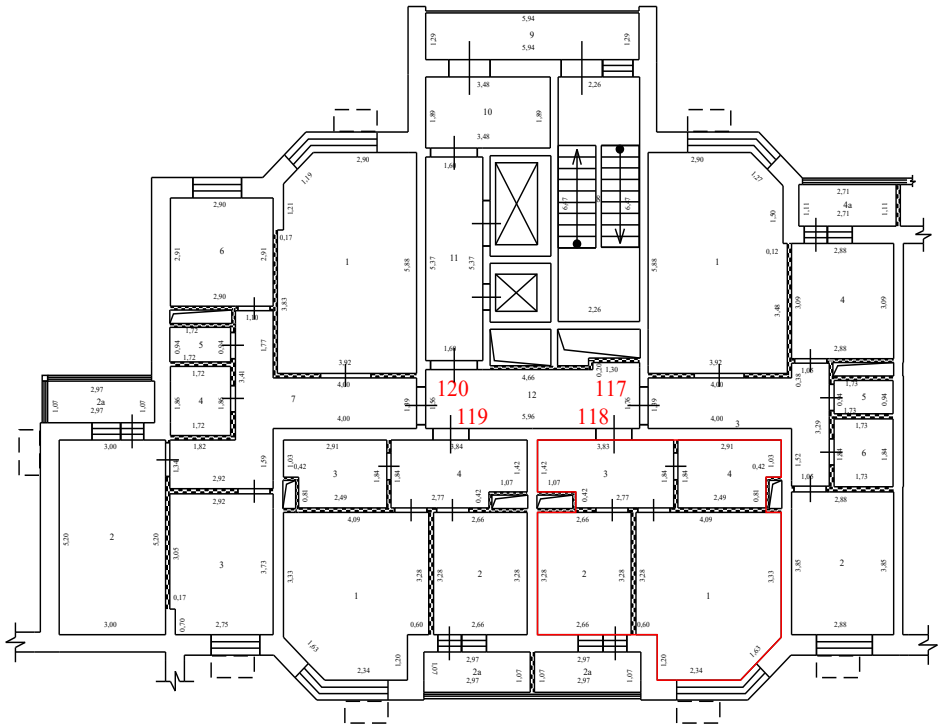

Условные обозначения:


- стена с окном и дверью
- перегородка
- дверь остекленная (на балкон, лоджию)
- 4,95 - линейный размер
- 1 - номер квартиры
- часть границы вновь образованного помещения
- 1 - номер комнаты
- лифт
- лестница
- корзины для кондиционеров
- наружный переход
- вентеляционные шахты технологические короба

Масштаб 1:200

План здания, сооружения, план этажа, фрагмент плана здания, сооружения, этажа

3 Этаж

3 секция

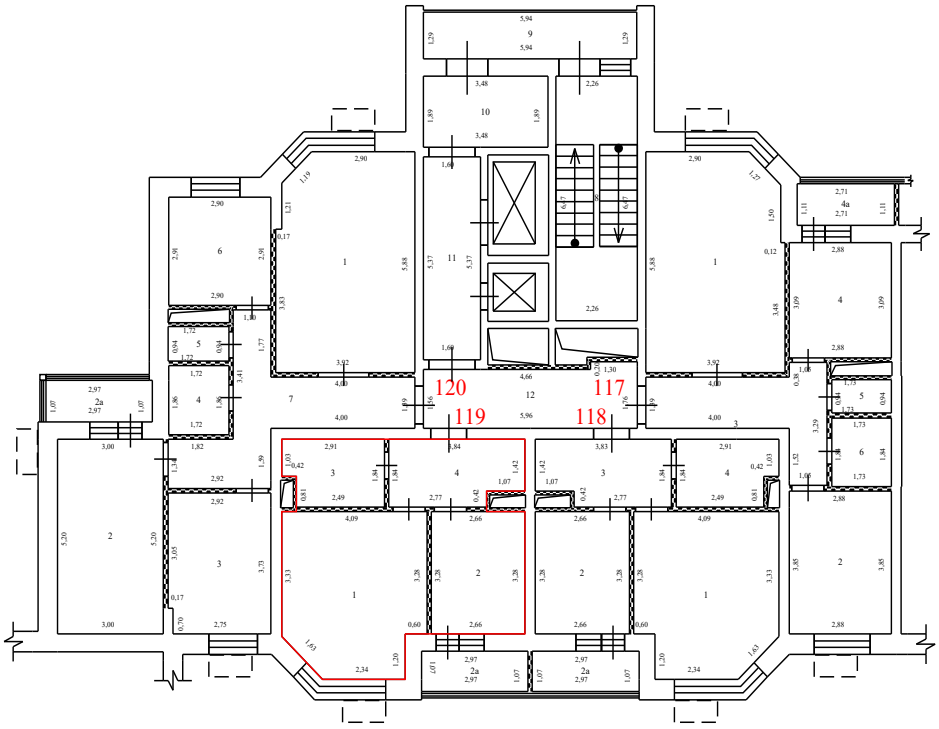

Условные обозначения:


- стена с окном и дверью
- перегородка
- дверь остекленная (на балкон, лоджию)
- 4,95 - линейный размер
- 1 - номер квартиры
- часть границы вновь образованного помещения
- 1 - номер комнаты
- лифт
- лестница
- корзины для кондиционеров
- наружный переход
- вентеляционные шахты технологические короба

Масштаб 1:200

План здания, сооружения, план этажа, фрагмент плана здания, сооружения, этажа

3 Этаж

3 секция

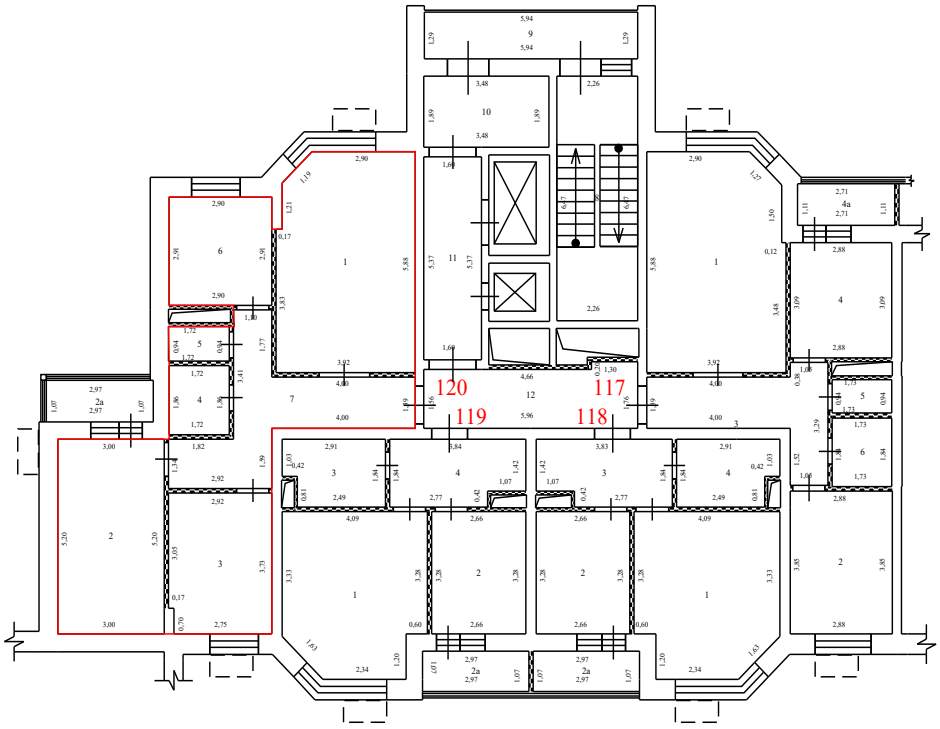

Условные обозначения:


- стена с окном и дверью
- перегородка
- дверь остекленная (на балкон, лоджию)
- 4,95 - линейный размер
- 1 - номер квартиры
- часть границы вновь образованного помещения
- 1 - номер комнаты
- лифт
- лестница
- корзины для кондиционеров
- наружный переход
- вентеляционные шахты технологические короба

Масштаб 1:200

План здания, сооружения, план этажа, фрагмент плана здания, сооружения, этажа

3 Этаж

4 секция

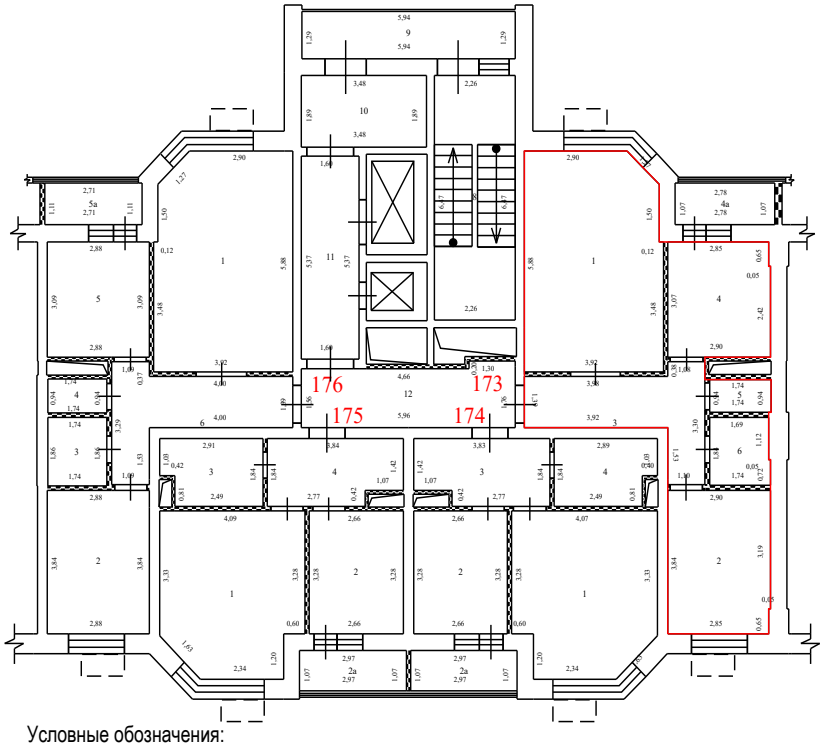

Условные обозначения:


- стена с окном и дверью
- перегородка
- дверь остекленная (на балкон, лоджию)
- 4,95 - линейный размер
- 1 - номер квартиры
- часть границы вновь образованного помещения
- 1 - номер комнаты
- лифт
- лестница
- корзины для кондиционеров
- наружный переход
- вентеляционные шахты технологические короба

Масштаб 1:200

План здания, сооружения, план этажа, фрагмент плана здания, сооружения, этажа

3 Этаж

4 секция

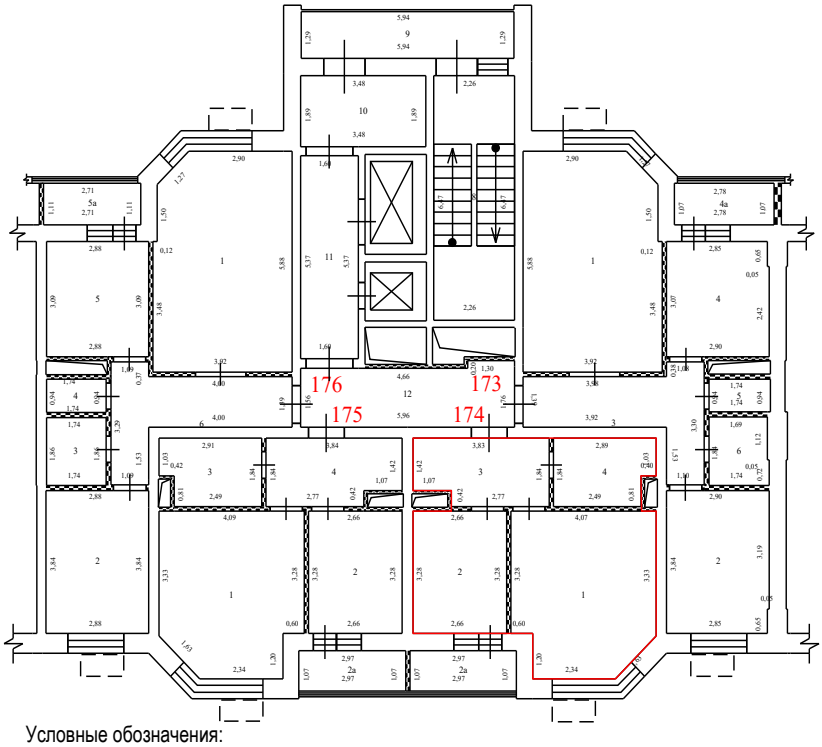

Условные обозначения:


- стена с окном и дверью
- перегородка
- дверь остекленная (на балкон, лоджию)
- 4,95 - линейный размер
- 1 - номер квартиры
- часть границы вновь образованного помещения
- 1 - номер комнаты
- лифт
- лестница
- корзины для кондиционеров
- наружный переход
- вентеляционные шахты технологические короба

Масштаб 1:200

План здания, сооружения, план этажа, фрагмент плана здания, сооружения, этажа

3 Этаж

4 секция

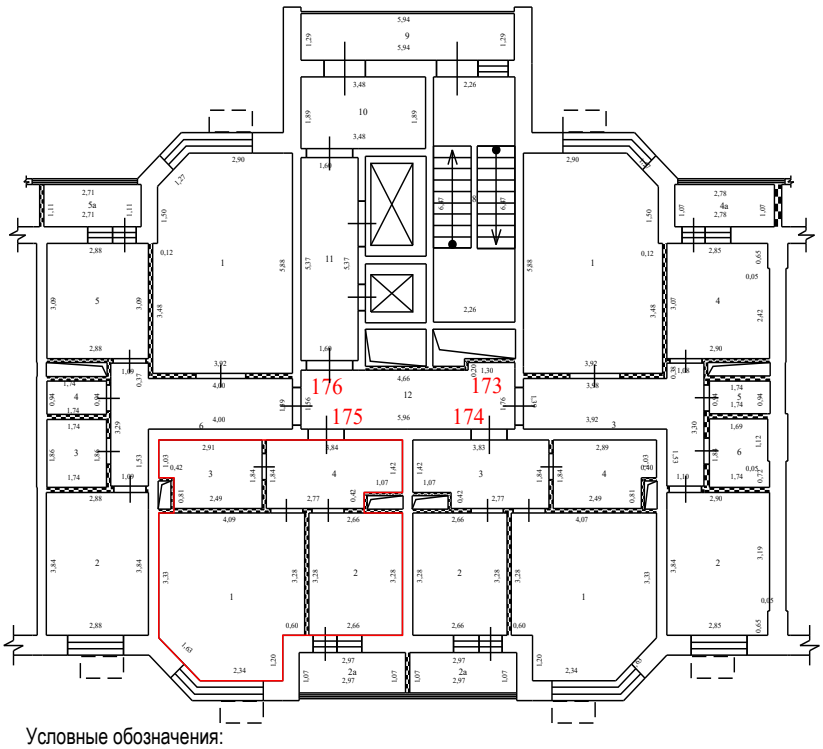

Условные обозначения:


- стена с окном и дверью
- перегородка
- дверь остекленная (на балкон, лоджию)
- 4,95 - линейный размер
- 1 - номер квартиры
- часть границы вновь образованного помещения
- 1 - номер комнаты
- лифт
- лестница
- корзины для кондиционеров
- наружный переход
- вентеляционные шахты технологические короба

Масштаб 1:200

План здания, сооружения, план этажа, фрагмент плана здания, сооружения, этажа

3 Этаж

4 секция

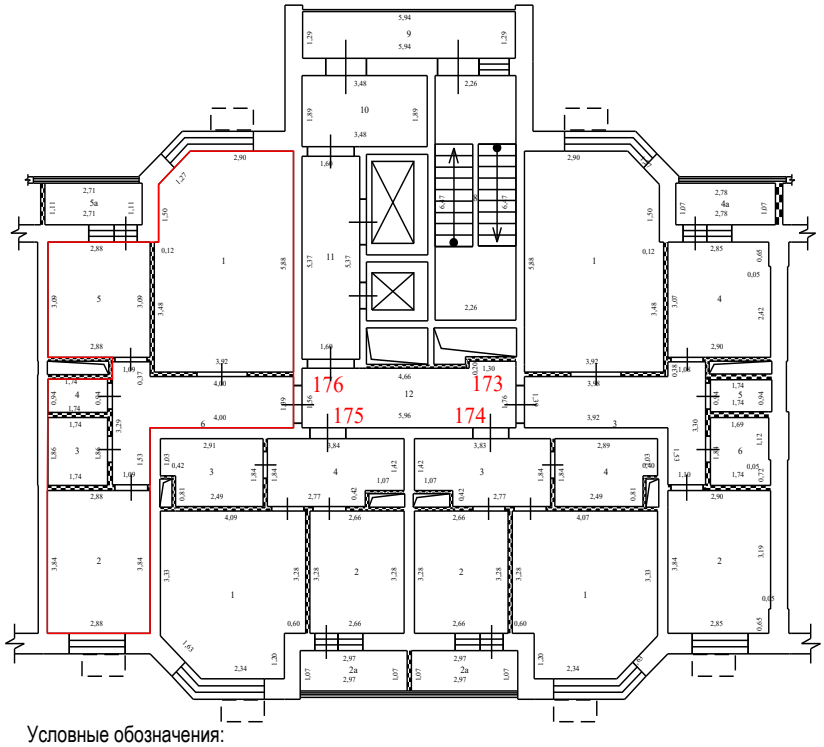

Условные обозначения:


- стена с окном и дверью
- перегородка
- дверь остекленная (на балкон, лоджию)
- 4,95 - линейный размер
- 1 - номер квартиры
- часть границы вновь образованного помещения
- 1 - номер комнаты
- лифт
- лестница
- корзины для кондиционеров
- наружный переход
- вентеляционные шахты технологические короба

Масштаб 1:200

План здания, сооружения, план этажа, фрагмент плана здания, сооружения, этажа

3 Этаж

5 секция

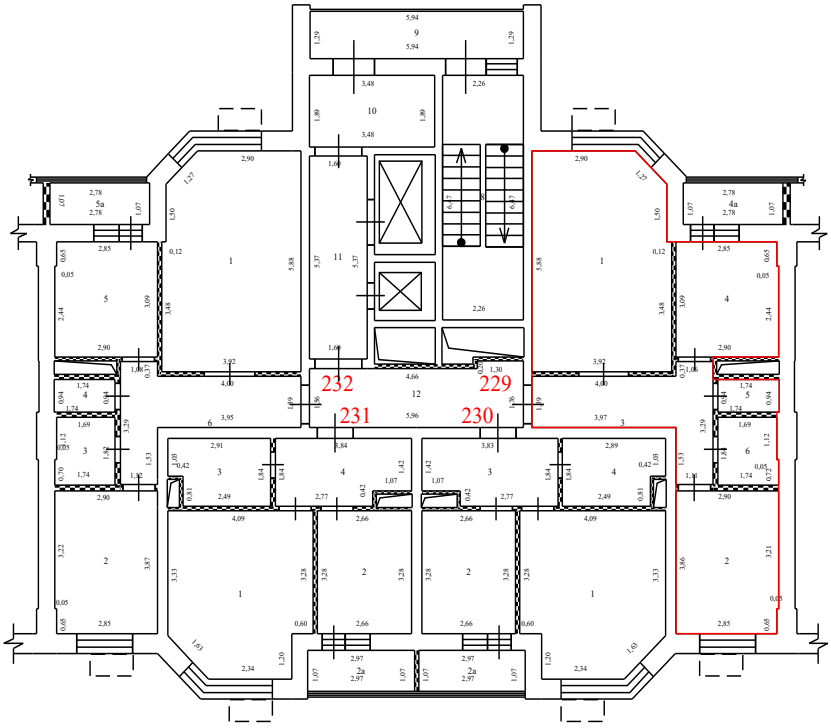

Условные обозначения:


- стена с окном и дверью
- перегородка
- дверь остекленная (на балкон, лоджию)
- 4,95 - линейный размер
- 1 - номер квартиры
- часть границы вновь образованного помещения
- 1 - номер комнаты
- лифт
- лестница
- корзины для кондиционеров
- наружный переход
- вентеляционные шахты технологические короба

Масштаб 1:200

План здания, сооружения, план этажа, фрагмент плана здания, сооружения, этажа

3 Этаж

5 секция

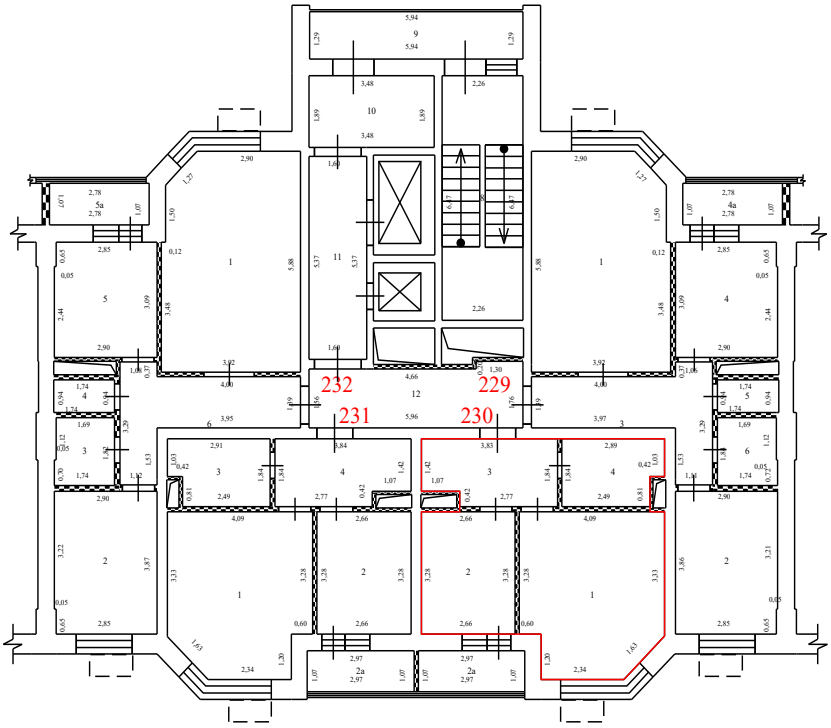

Условные обозначения:


- стена с окном и дверью
- перегородка
- дверь остекленная (на балкон, лоджию)
- 4,95 - линейный размер
- 1 - номер квартиры
- часть границы вновь образованного помещения
- 1 - номер комнаты
- лифт
- лестница
- корзины для кондиционеров
- наружный переход
- вентеляционные шахты технологические короба

Масштаб 1:200

План здания, сооружения, план этажа, фрагмент плана здания, сооружения, этажа

3 Этаж

5 секция

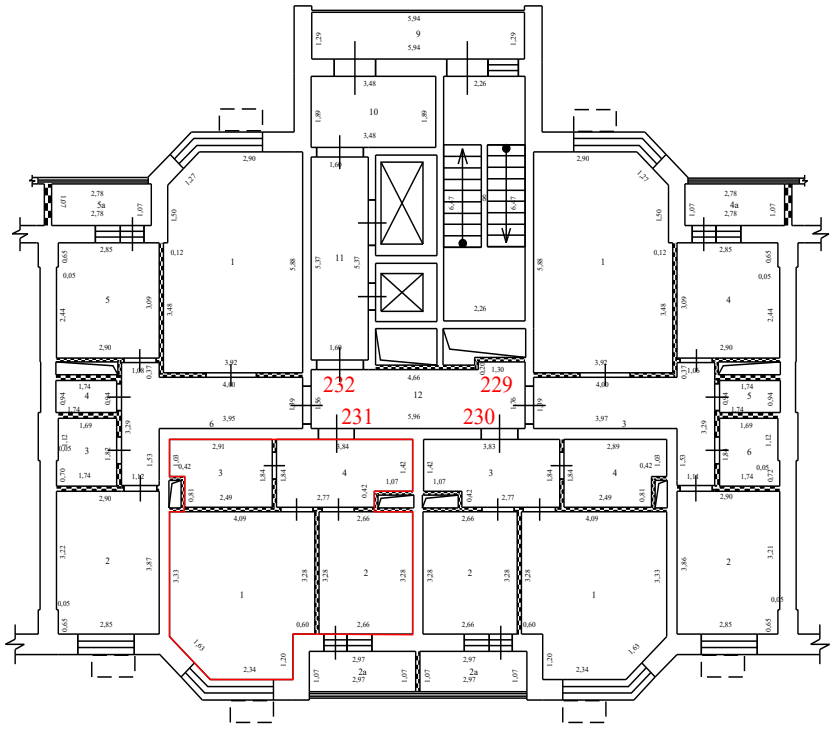

Условные обозначения:


- стена с окном и дверью
- перегородка
- дверь остекленная (на балкон, лоджию)
- 4,95 - линейный размер
- 1 - номер квартиры
- часть границы вновь образованного помещения
- 1 - номер комнаты
- лифт
- лестница
- корзины для кондиционеров
- наружный переход
- вентеляционные шахты технологические короба

Масштаб 1:200

План здания, сооружения, план этажа, фрагмент плана здания, сооружения, этажа

3 Этаж

5 секция

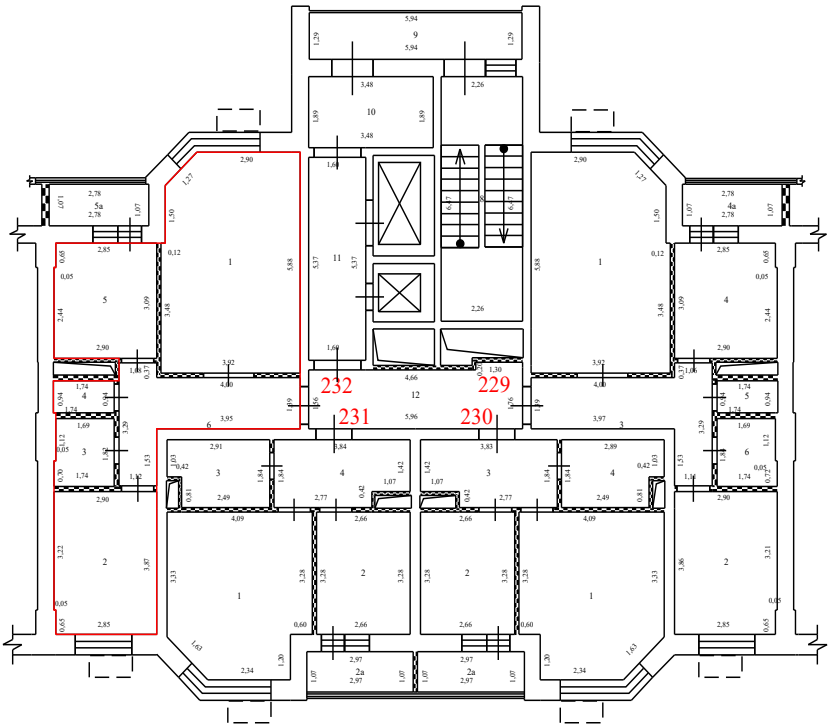

Условные обозначения:


- стена с окном и дверью
- перегородка
- дверь остекленная (на балкон, лоджию)
- 4,95 - линейный размер
- 1 - номер квартиры
- часть границы вновь образованного помещения
- 1 - номер комнаты
- лифт
- лестница
- корзины для кондиционеров
- наружный переход
- вентеляционные шахты технологические короба

Масштаб 1:200

План здания, сооружения, план этажа, фрагмент плана здания, сооружения, этажа

3 Этаж

6 секция

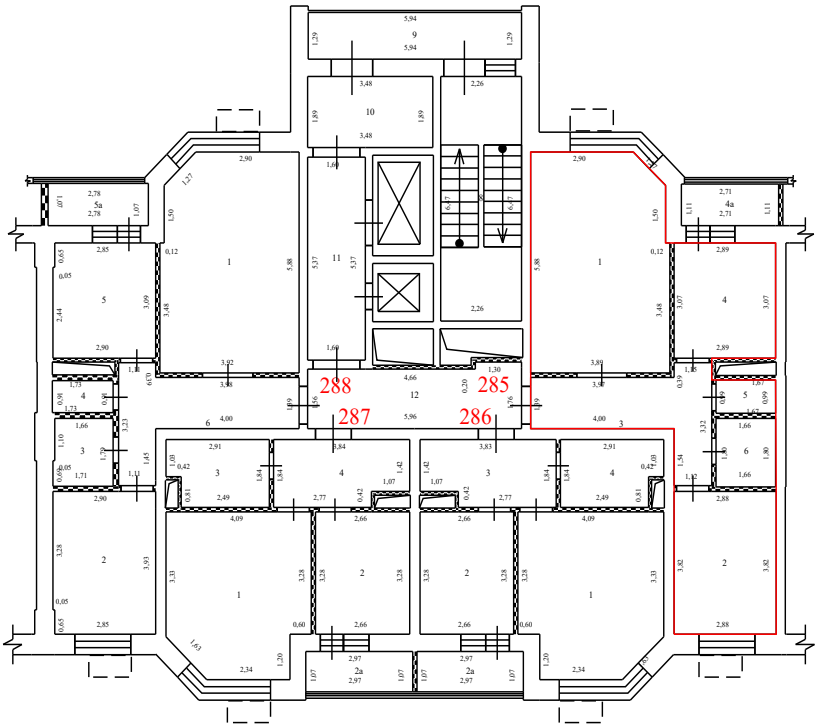

Условные обозначения:


- стена с окном и дверью
- перегородка
- дверь остекленная (на балкон, лоджию)
- 4,95 - линейный размер
- 1 - номер квартиры
- часть границы вновь образованного помещения
- 1 - номер комнаты
- лифт
- лестница
- корзины для кондиционеров
- наружный переход
- вентеляционные шахты технологические короба

Масштаб 1:200

План здания, сооружения, план этажа, фрагмент плана здания, сооружения, этажа

3 Этаж

6 секция

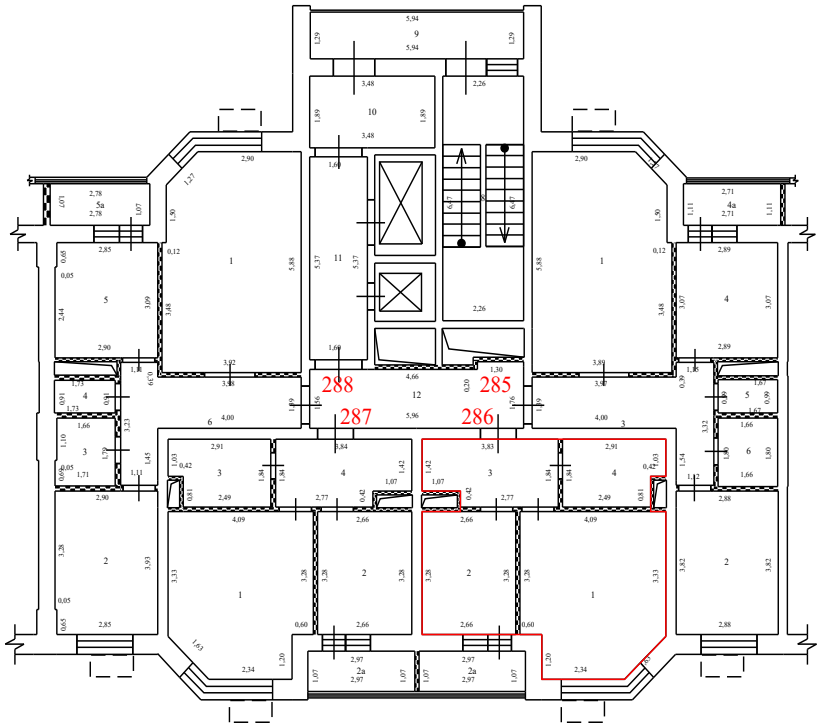

Условные обозначения:


- стена с окном и дверью
- перегородка
- дверь остекленная (на балкон, лоджию)
- 4,95 - линейный размер
- 1 - номер квартиры
- часть границы вновь образованного помещения
- 1 - номер комнаты
- лифт
- лестница
- корзины для кондиционеров
- наружный переход
- вентеляционные шахты технологические короба

Масштаб 1:200

План здания, сооружения, план этажа, фрагмент плана здания, сооружения, этажа

3 Этаж

6 секция

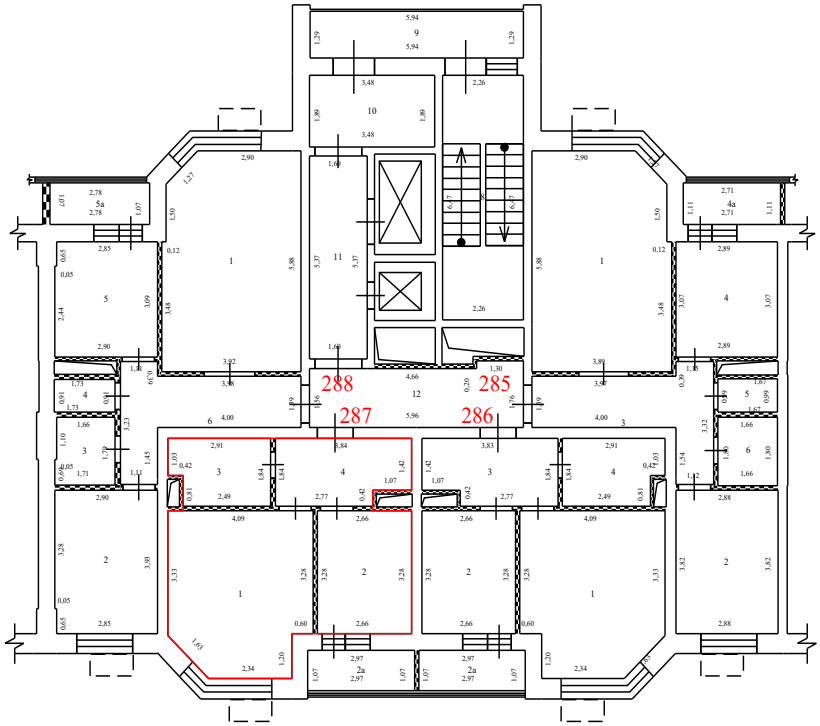

Условные обозначения:


- стена с окном и дверью
- перегородка
- дверь остекленная (на балкон, лоджию)
- 4,95 - линейный размер
- 1 - номер квартиры
- часть границы вновь образованного помещения
- 1 - номер комнаты
- лифт
- лестница
- корзины для кондиционеров
- наружный переход
- вентеляционные шахты технологические короба

Масштаб 1:200

План здания, сооружения, план этажа, фрагмент плана здания, сооружения, этажа

3 Этаж

6 секция

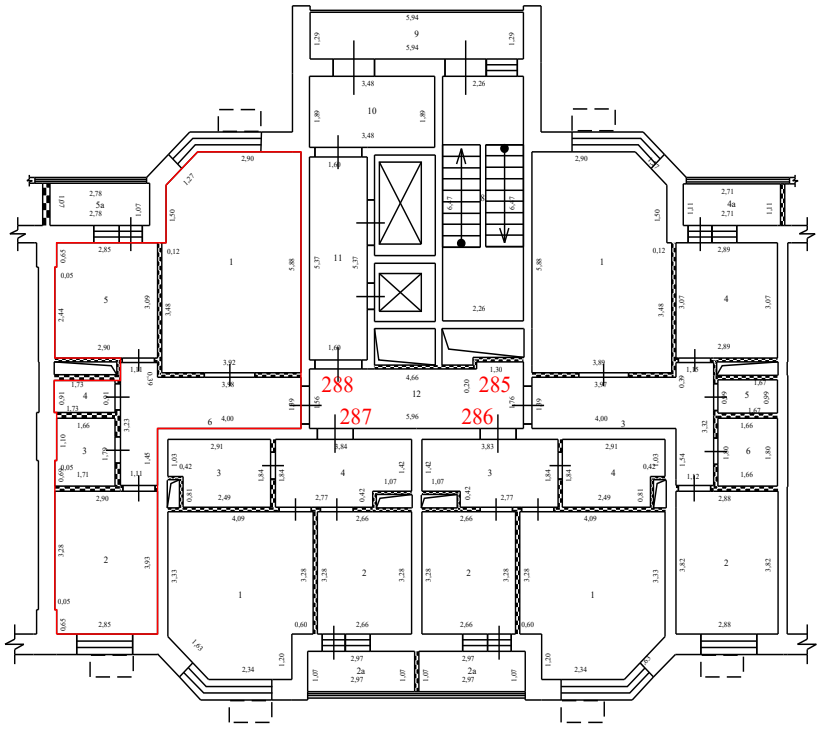

Условные обозначения:


- стена с окном и дверью
- перегородка
- дверь остекленная (на балкон, лоджию)
- 4,95 - линейный размер
- 1 - номер квартиры
- часть границы вновь образованного помещения
- 1 - номер комнаты
- лифт
- лестница
- корзины для кондиционеров
- наружный переход
- вентеляционные шахты технологические короба

Масштаб 1:200

План здания, сооружения, план этажа, фрагмент плана здания, сооружения, этажа

3 Этаж

7 секция

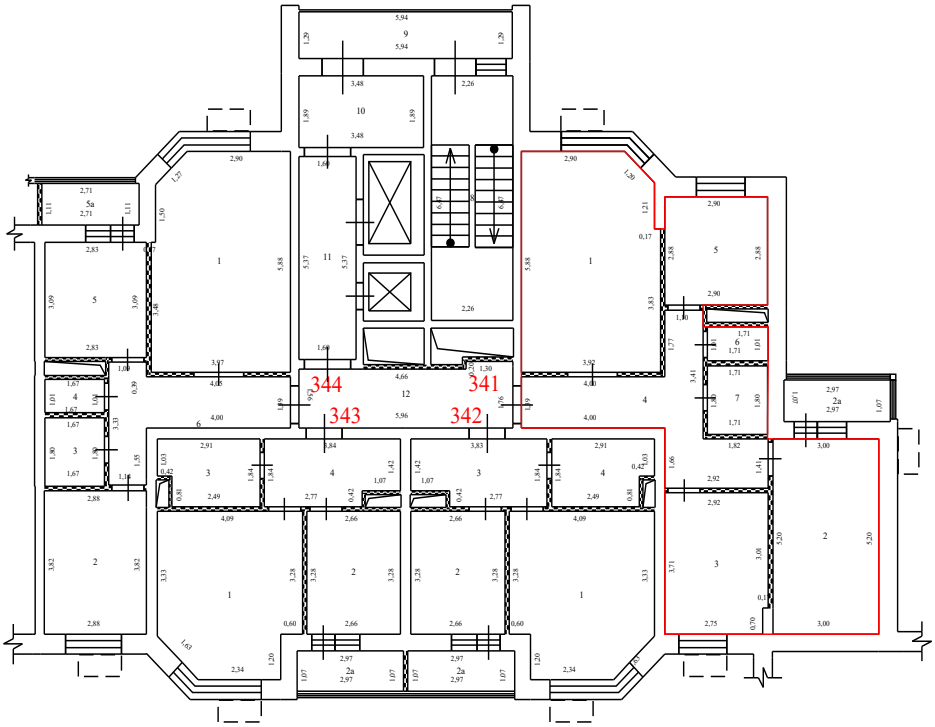

Условные обозначения:


- стена с окном и дверью
- перегородка
- дверь остекленная (на балкон, лоджию)
- 4,95 - линейный размер
- 1 - номер квартиры
- часть границы вновь образованного помещения
- 1 - номер комнаты
- лифт
- лестница
- корзины для кондиционеров
- наружный переход
- вентеляционные шахты технологические короба

Масштаб 1:200

План здания, сооружения, план этажа, фрагмент плана здания, сооружения, этажа

3 Этаж

7 секция

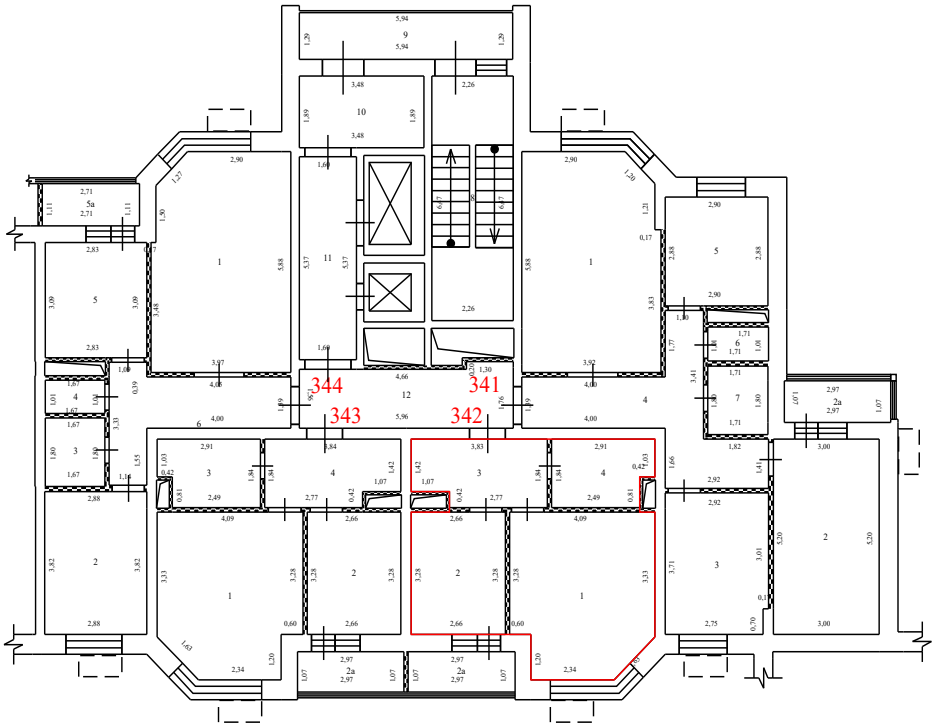

Условные обозначения:


- стена с окном и дверью
- перегородка
- дверь остекленная (на балкон, лоджию)
- 4,95 - линейный размер
- 1 - номер квартиры
- часть границы вновь образованного помещения
- 1 - номер комнаты
- лифт
- лестница
- корзины для кондиционеров
- наружный переход
- вентеляционные шахты технологические короба

Масштаб 1:200

План здания, сооружения, план этажа, фрагмент плана здания, сооружения, этажа

3 Этаж

7 секция

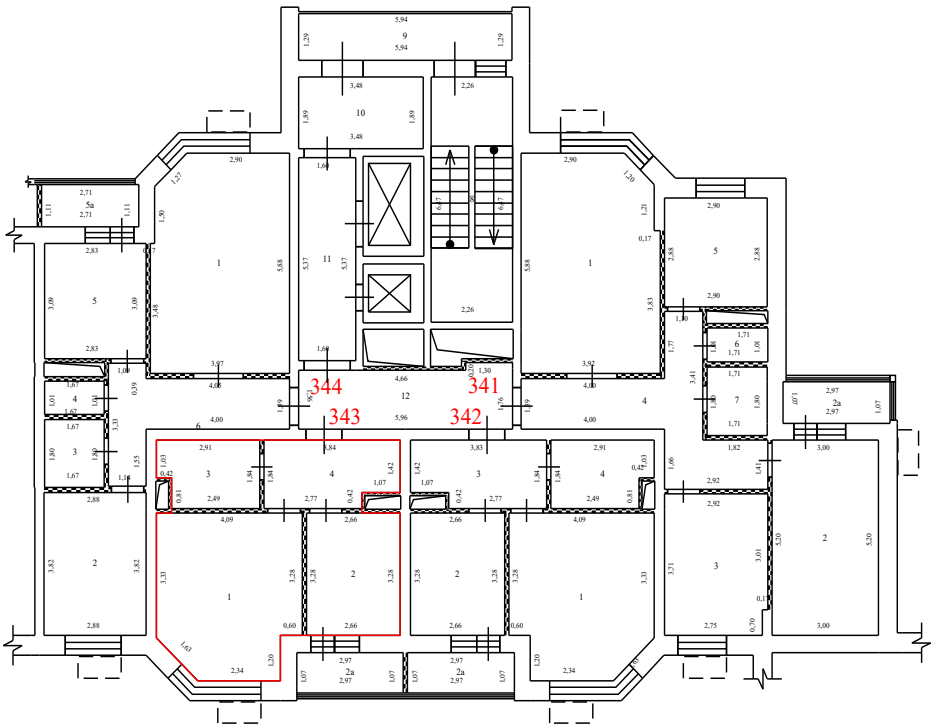

Условные обозначения:


- стена с окном и дверью
- перегородка
- дверь остекленная (на балкон, лоджию)
- 4,95 - линейный размер
- 1 - номер квартиры
- часть границы вновь образованного помещения
- 1 - номер комнаты
- лифт
- лестница
- корзины для кондиционеров
- наружный переход
- вентеляционные шахты технологические короба

Масштаб 1:200

План здания, сооружения, план этажа, фрагмент плана здания, сооружения, этажа

3 Этаж

7 секция

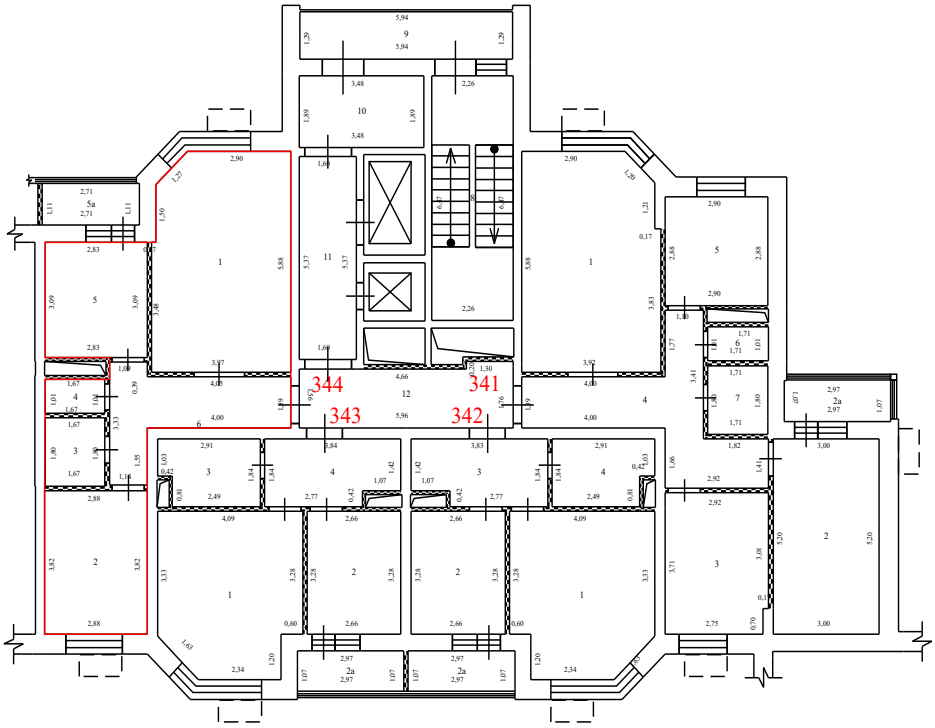

Условные обозначения:


- стена с окном и дверью
- перегородка
- дверь остекленная (на балкон, лоджию)
- 4,95 - линейный размер
- 1 - номер квартиры
- часть границы вновь образованного помещения
- 1 - номер комнаты
- лифт
- лестница
- корзины для кондиционеров
- наружный переход
- вентеляционные шахты технологические короба

Масштаб 1:200


План здания, сооружения, план этажа, фрагмент плана здания, сооружения, этажа

3 Этаж

8 секция

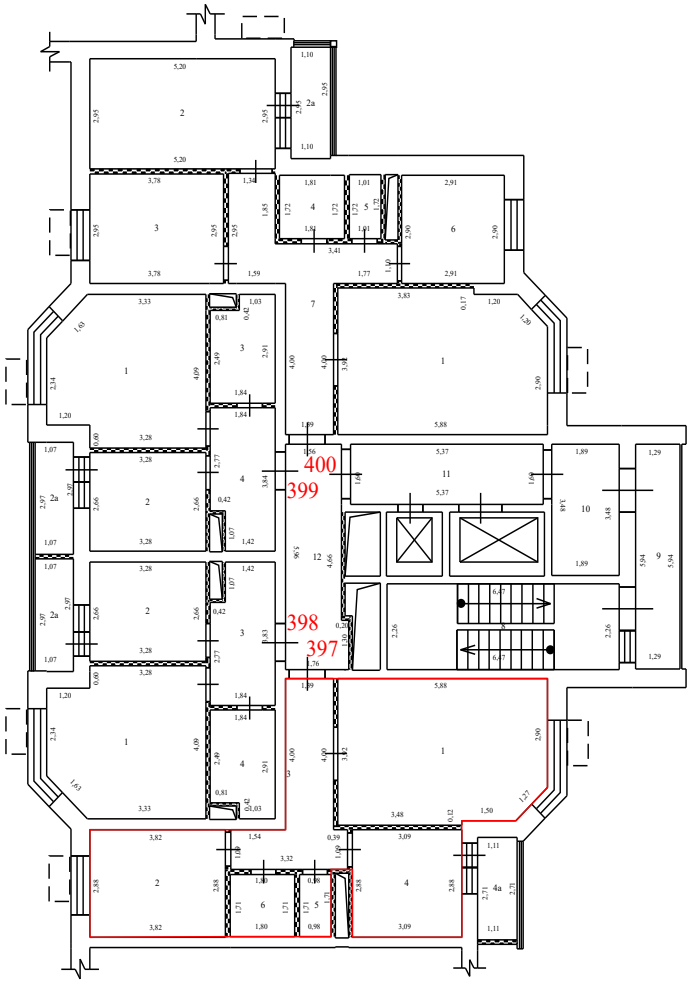

Условные обозначения:

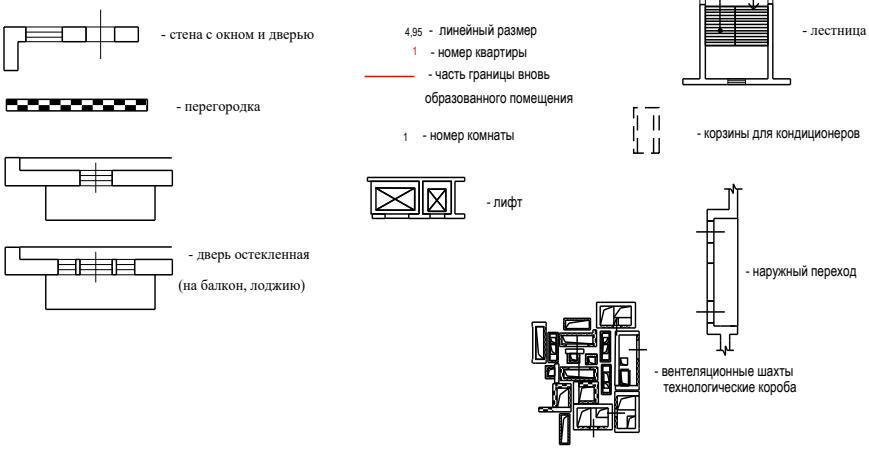


Масштаб 1:200

План здания, сооружения, план этажа, фрагмент плана здания, сооружения, этажа

3 Этаж

8 секция

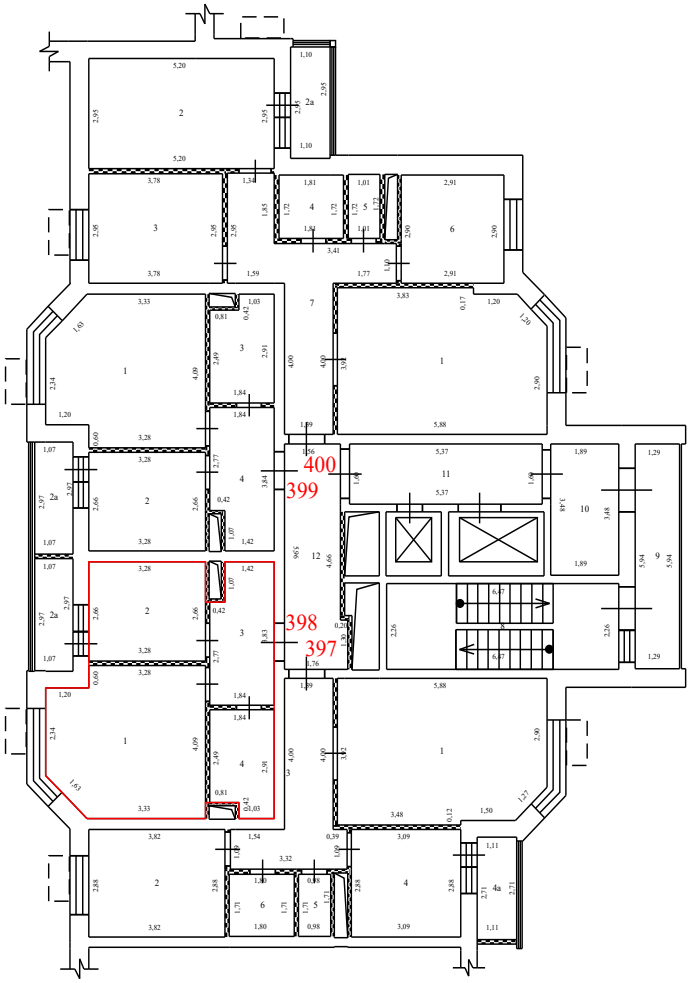

Условные обозначения:


- стена с окном и дверью
- перегородка
- дверь остекленная (на балкон, лоджию)
- 4,95 - линейный размер
- 1 - номер квартиры
- часть границы вновь образованного помещения
- 1 - номер комнаты
- лифт
- лестница
- корзины для кондиционеров
- наружный переход
- вентеляционные шахты технологические короба

Масштаб 1:200

План здания, сооружения, план этажа, фрагмент плана здания, сооружения, этажа

3 Этаж

8 секция

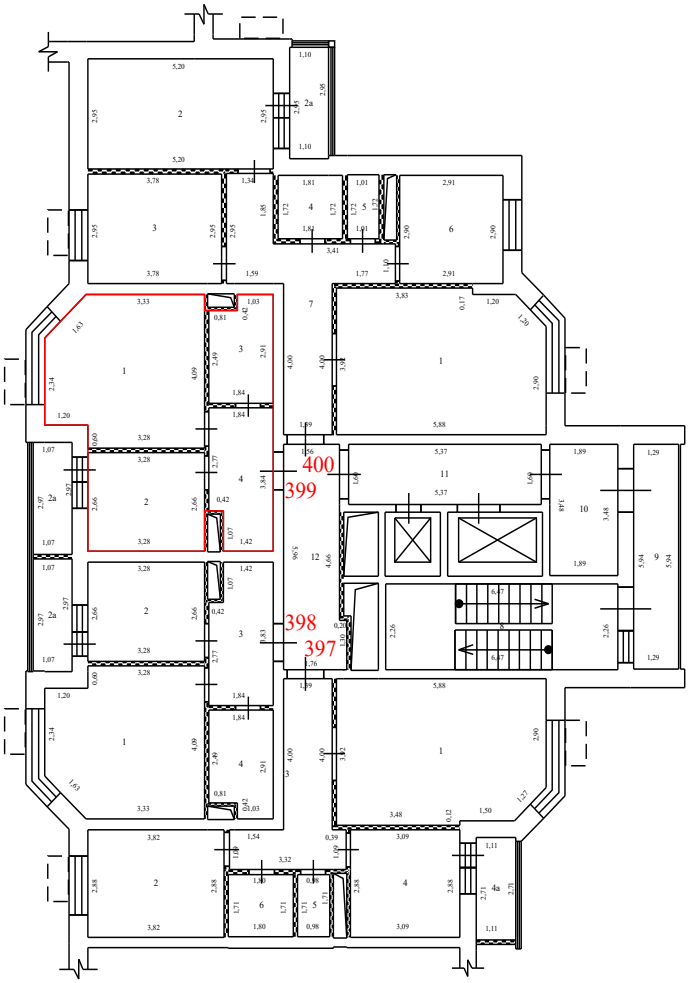

Условные обозначения:


- стена с окном и дверью
- перегородка
- дверь остекленная (на балкон, лоджию)
- 4,95 - линейный размер
- 1 - номер квартиры
- часть границы вновь образованного помещения
- 1 - номер комнаты
- лифт
- лестница
- корзины для кондиционеров
- наружный переход
- вентеляционные шахты технологические короба

Масштаб 1:200

План здания, сооружения, план этажа, фрагмент плана здания, сооружения, этажа

3 Этаж

8 секция

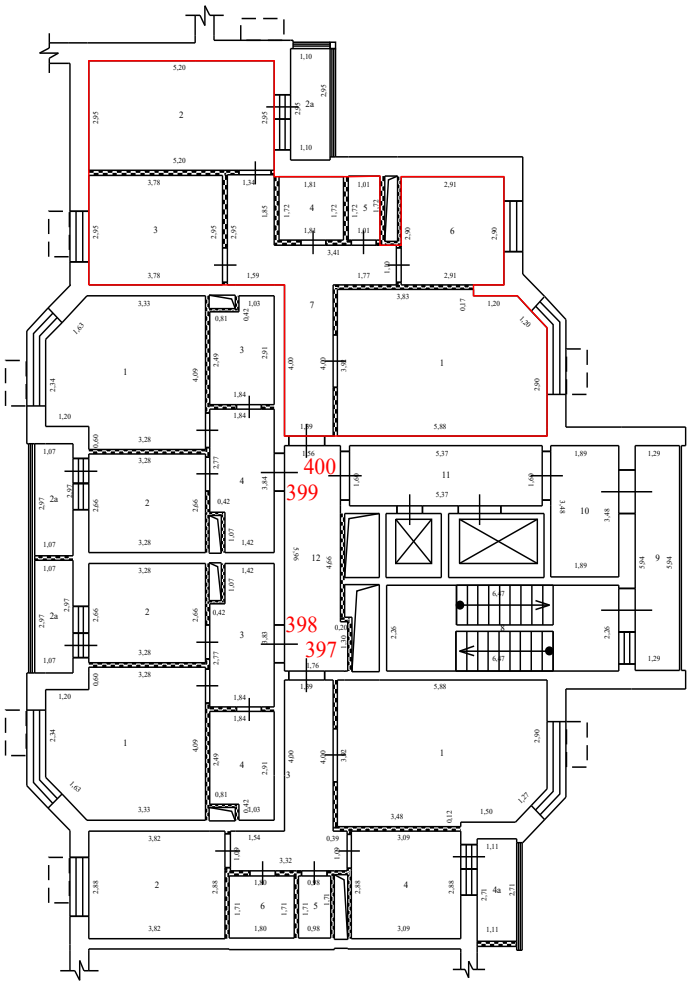

Условные обозначения:


- стена с окном и дверью
- перегородка
- дверь остекленная (на балкон, лоджию)
- 4,95 - линейный размер
- 1 - номер квартиры
- часть границы вновь образованного помещения
- 1 - номер комнаты
- лифт
- лестница
- корзины для кондиционеров
- наружный переход
- вентеляционные шахты технологические короба

Масштаб 1:200

План здания, сооружения, план этажа, фрагмент плана здания, сооружения, этажа

3 Этаж

9 секция

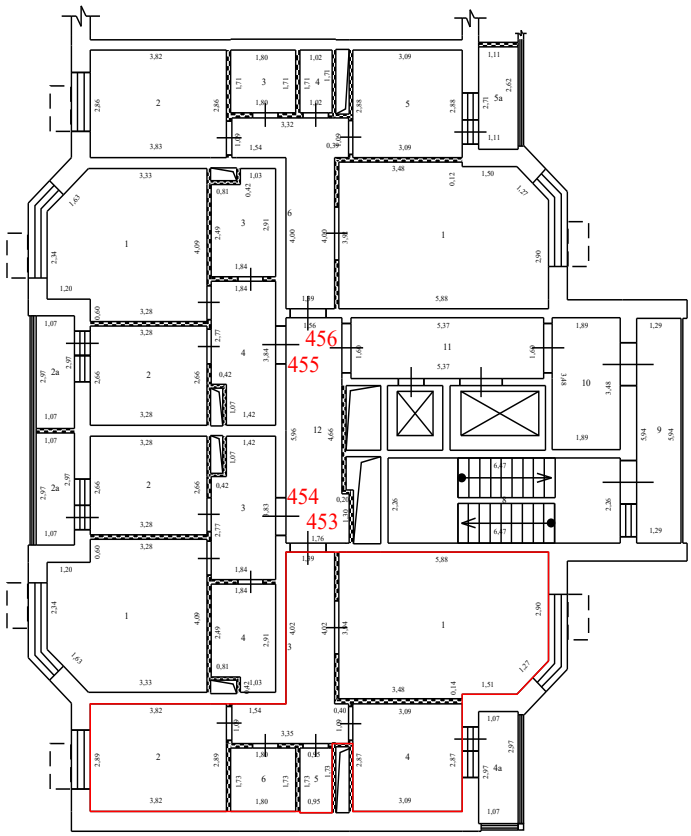

Условные обозначения:


- стена с окном и дверью
- перегородка
- дверь остекленная (на балкон, лоджию)
- 4,95 - линейный размер
- 1 - номер квартиры
- часть границы вновь образованного помещения
- 1 - номер комнаты
- лифт
- лестница
- корзины для кондиционеров
- наружный переход
- вентеляционные шахты технологические короба

Масштаб 1:200

План здания, сооружения, план этажа, фрагмент плана здания, сооружения, этажа

3 Этаж

9 секция

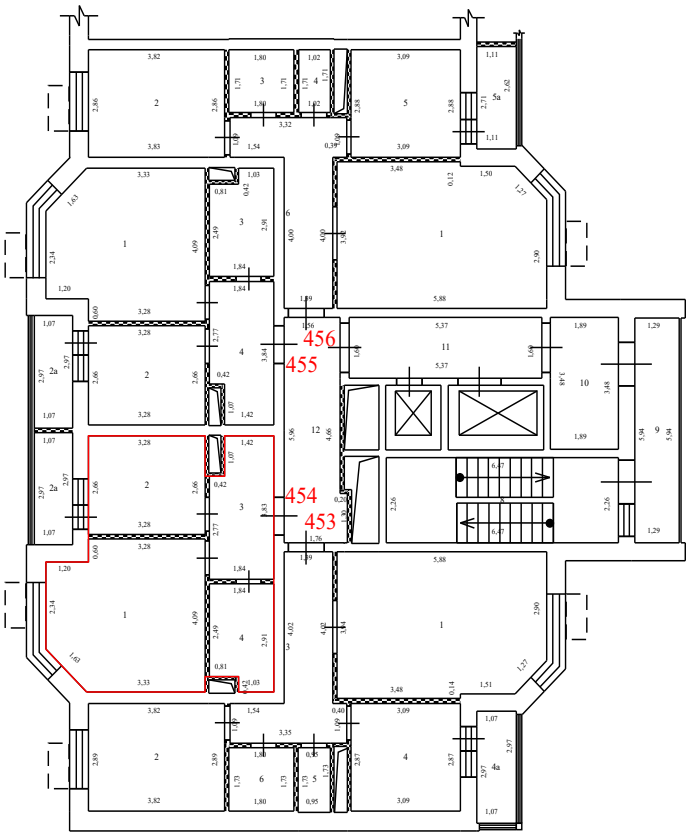

Условные обозначения:


- стена с окном и дверью
- перегородка
- дверь остекленная (на балкон, лоджию)
- 4,95 - линейный размер
- 1 - номер квартиры
- часть границы вновь образованного помещения
- 1 - номер комнаты
- лифт
- лестница
- корзины для кондиционеров
- наружный переход
- вентеляционные шахты технологические короба

Масштаб 1:200

План здания, сооружения, план этажа, фрагмент плана здания, сооружения, этажа

3 Этаж

9 секция

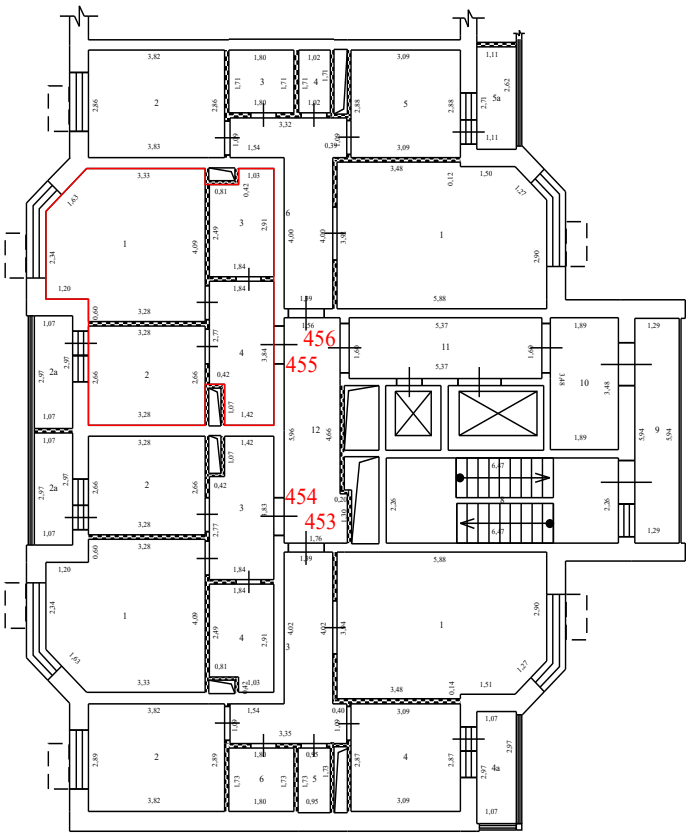

Условные обозначения:


- стена с окном и дверью
- перегородка
- дверь остекленная (на балкон, лоджию)
- 4,95 - линейный размер
- 1 - номер квартиры
- часть границы вновь образованного помещения
- 1 - номер комнаты
- лифт
- лестница
- корзины для кондиционеров
- наружный переход
- вентеляционные шахты технологические короба

Масштаб 1:200

План здания, сооружения, план этажа, фрагмент плана здания, сооружения, этажа

3 Этаж

9 секция

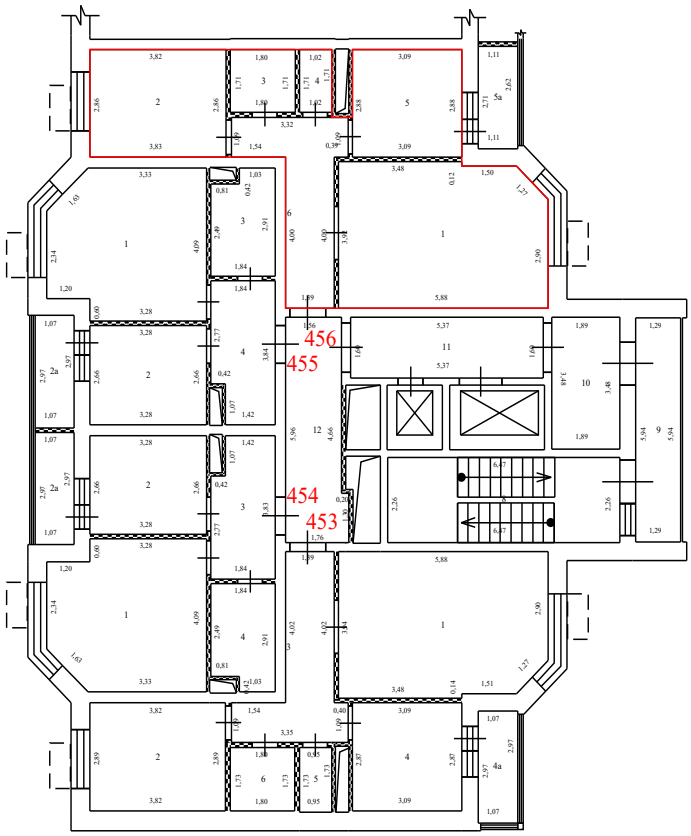

Условные обозначения:


- стена с окном и дверью
- перегородка
- дверь остекленная (на балкон, лоджию)
- 4,95 - линейный размер
- 1 - номер квартиры
- часть границы вновь образованного помещения
- 1 - номер комнаты
- лифт
- лестница
- корзины для кондиционеров
- наружный переход
- вентеляционные шахты технологические короба

Масштаб 1:200

План здания, сооружения, план этажа, фрагмент плана здания, сооружения, этажа

4 Этаж

1 секция

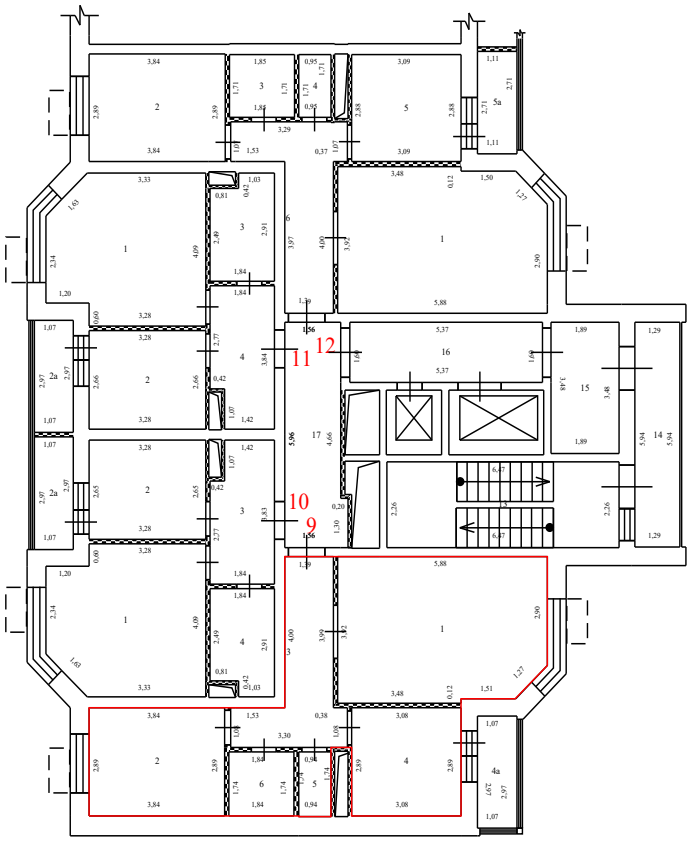

Условные обозначения:


- стена с окном и дверью
- перегородка
- дверь остекленная (на балкон, лоджию)
- 4,95 - линейный размер
- 1 - номер квартиры
- часть границы вновь образованного помещения
- 1 - номер комнаты
- лифт
- лестница
- корзины для кондиционеров
- наружный переход
- вентеляционные шахты технологические короба

Масштаб 1:200

План здания, сооружения, план этажа, фрагмент плана здания, сооружения, этажа

4 Этаж

1 секция

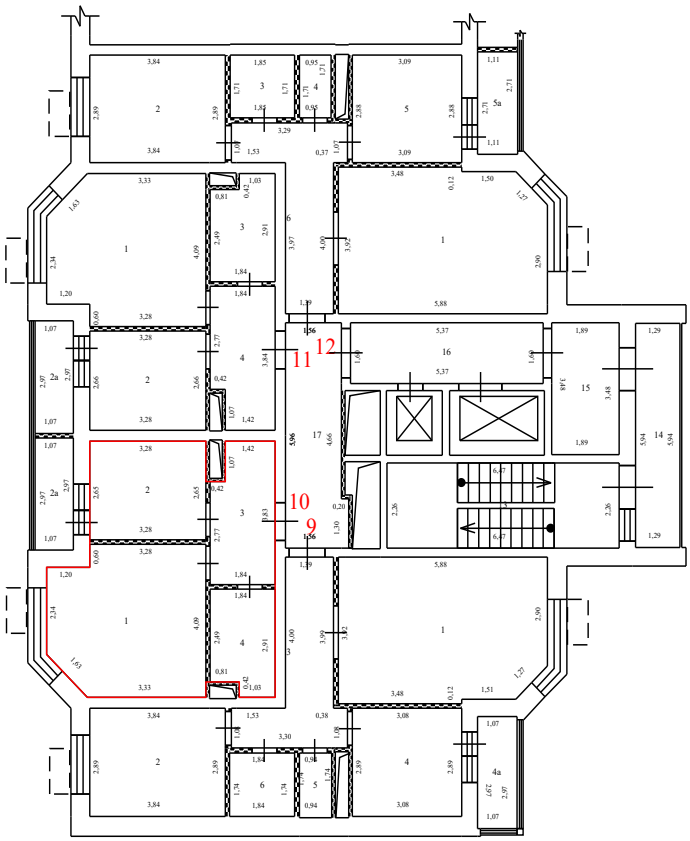

Условные обозначения:


- стена с окном и дверью
- перегородка
- дверь остекленная (на балкон, лоджию)
- 4,95 - линейный размер
- 1 - номер квартиры
- часть границы вновь образованного помещения
- 1 - номер комнаты
- лифт
- лестница
- корзины для кондиционеров
- наружный переход
- вентеляционные шахты технологические короба

Масштаб 1:200


План здания, сооружения, план этажа, фрагмент плана здания, сооружения, этажа

4 Этаж

1 секция

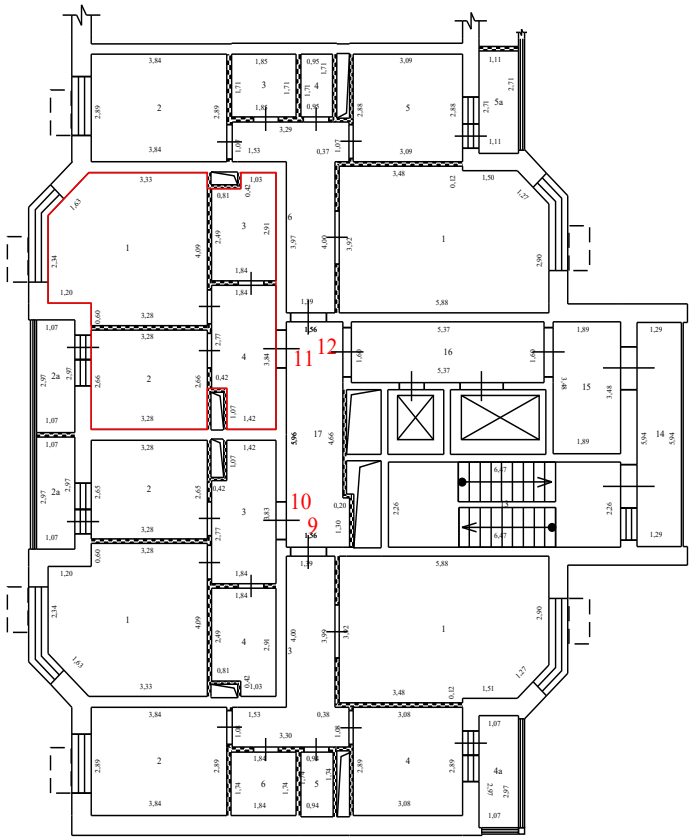

Условные обозначения:

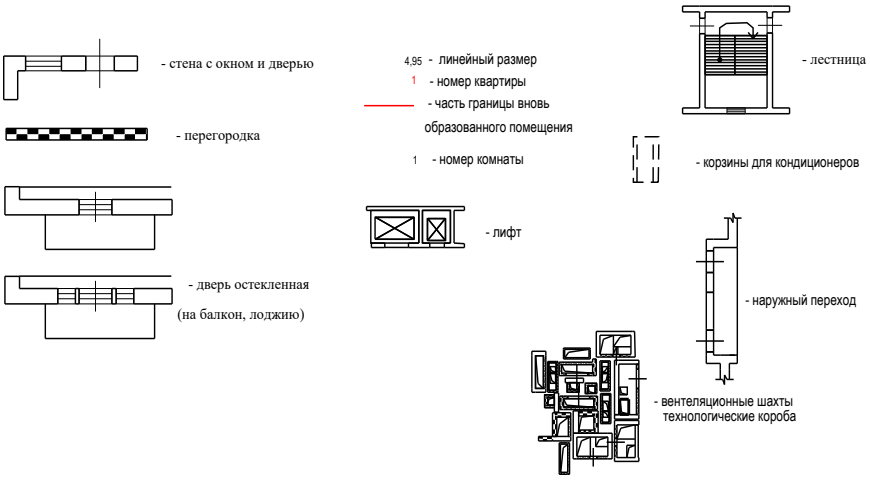


Масштаб 1:200

План здания, сооружения, план этажа, фрагмент плана здания, сооружения, этажа

4 Этаж

1 секция

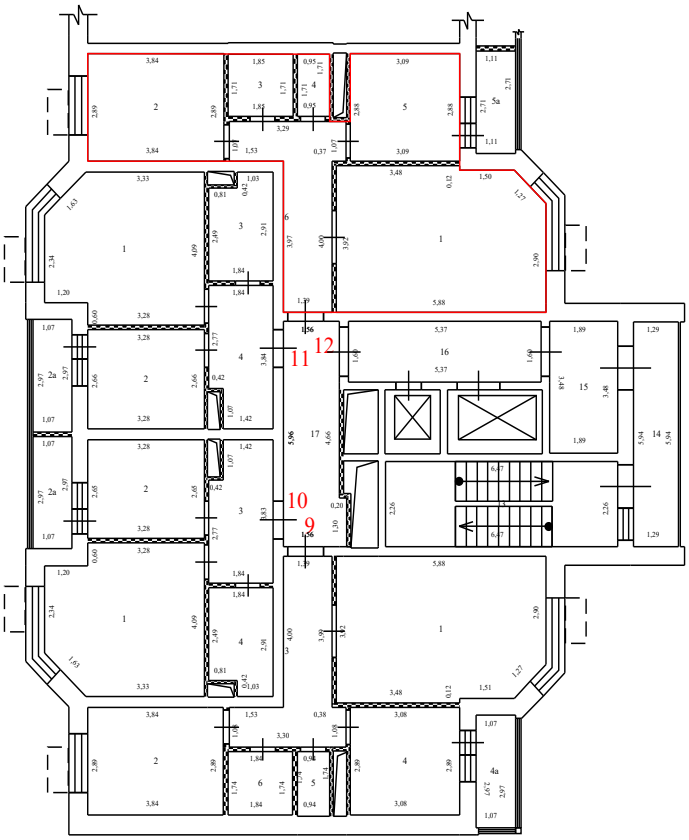

Условные обозначения:


- стена с окном и дверью
- перегородка
- дверь остекленная (на балкон, лоджию)
- 4,95 - линейный размер
- 1 - номер квартиры
- часть границы вновь образованного помещения
- 1 - номер комнаты
- лифт
- лестница
- корзины для кондиционеров
- наружный переход
- вентеляционные шахты технологические короба

Масштаб 1:200

План здания, сооружения, план этажа, фрагмент плана здания, сооружения, этажа

4 Этаж

2 секция

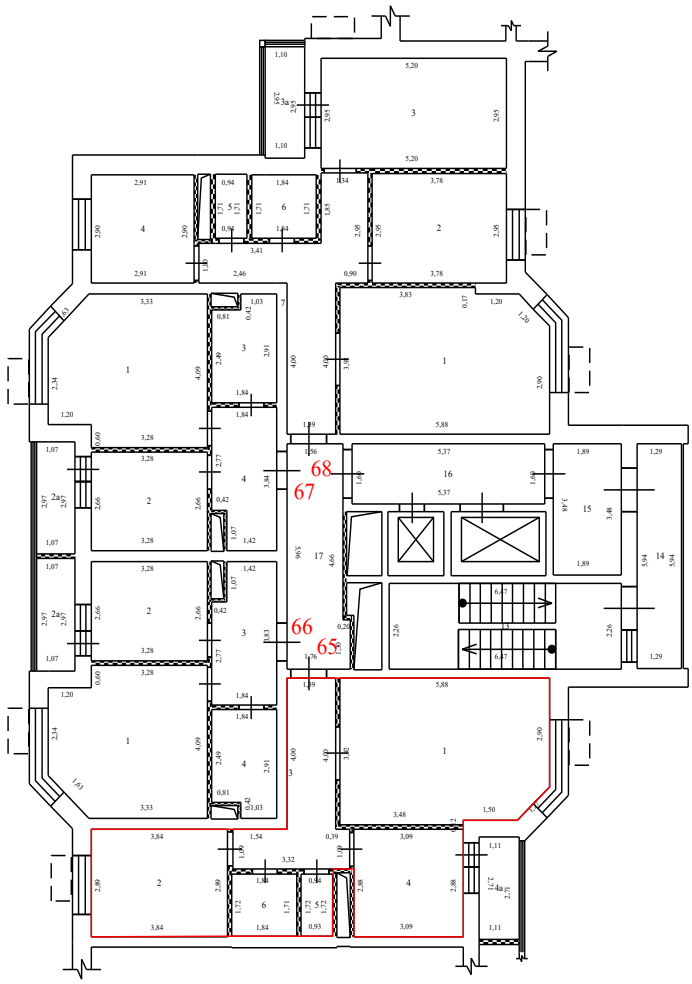

Условные обозначения:


- стена с окном и дверью
- перегородка
- дверь остекленная (на балкон, лоджию)
- 4,95 - линейный размер
- 1 - номер квартиры
- часть границы вновь образованного помещения
- 1 - номер комнаты
- лифт
- лестница
- корзины для кондиционеров
- наружный переход
- вентеляционные шахты технологические короба

Масштаб 1:200

План здания, сооружения, план этажа, фрагмент плана здания, сооружения, этажа

4 Этаж

2 секция

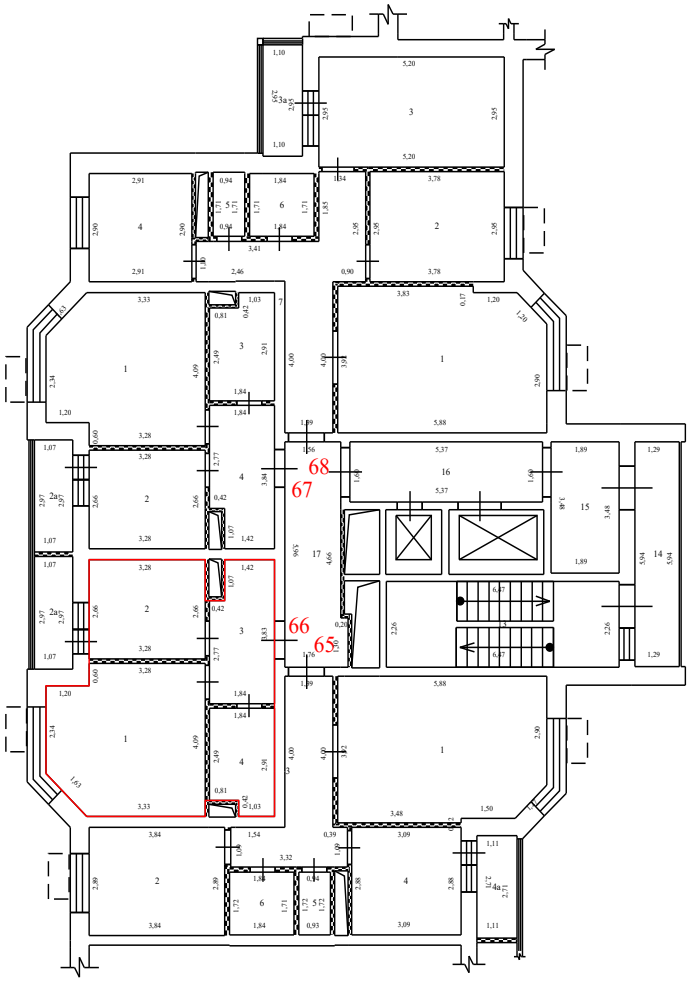

Условные обозначения:


- стена с окном и дверью
- перегородка
- дверь остекленная (на балкон, лоджию)
- 4,95 - линейный размер
- 1 - номер квартиры
- часть границы вновь образованного помещения
- 1 - номер комнаты
- лифт
- лестница
- корзины для кондиционеров
- наружный переход
- вентеляционные шахты технологические короба

Масштаб 1:200

План здания, сооружения, план этажа, фрагмент плана здания, сооружения, этажа

4 Этаж

2 секция

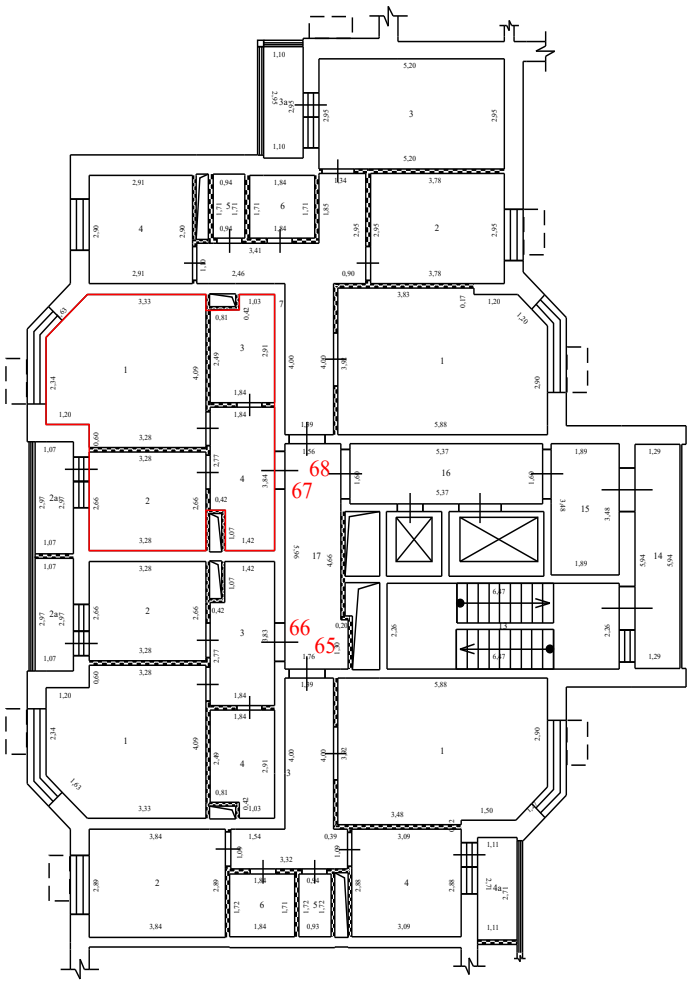

Условные обозначения:


- стена с окном и дверью
- перегородка
- дверь остекленная (на балкон, лоджию)
- 4,95 - линейный размер
- 1 - номер квартиры
- часть границы вновь образованного помещения
- 1 - номер комнаты
- лифт
- лестница
- корзины для кондиционеров
- наружный переход
- вентеляционные шахты технологические короба

Масштаб 1:200

План здания, сооружения, план этажа, фрагмент плана здания, сооружения, этажа

4 Этаж

2 секция

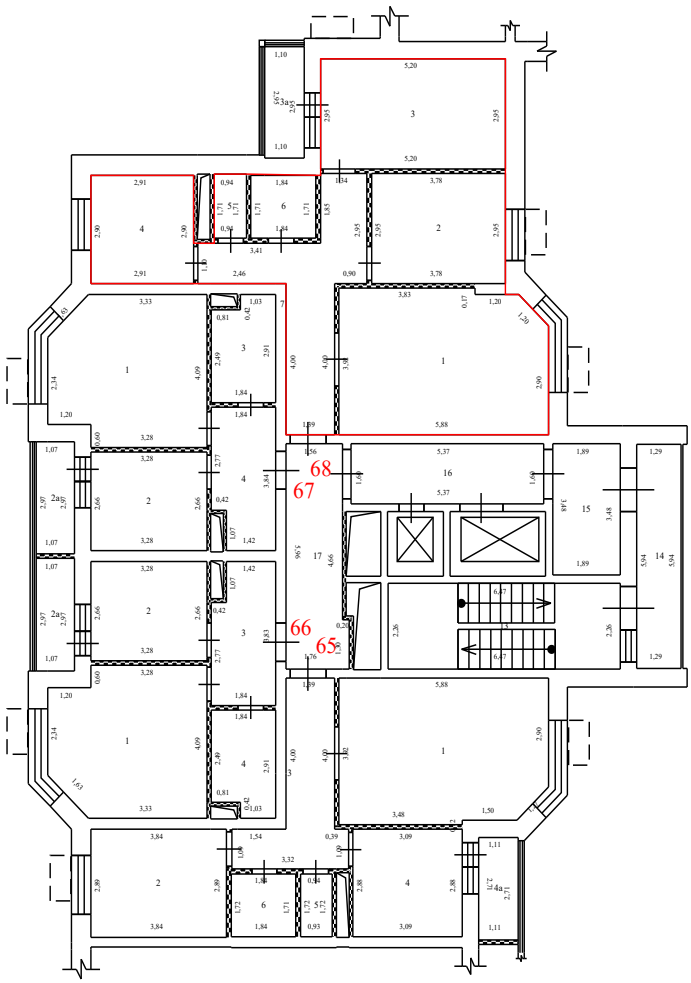

Условные обозначения:


- стена с окном и дверью
- перегородка
- дверь остекленная (на балкон, лоджию)
- 4,95 - линейный размер
- 1 - номер квартиры
- часть границы вновь образованного помещения
- 1 - номер комнаты
- лифт
- лестница
- корзины для кондиционеров
- наружный переход
- вентеляционные шахты технологические короба

Масштаб 1:200

План здания, сооружения, план этажа, фрагмент плана здания, сооружения, этажа

4 Этаж

3 секция

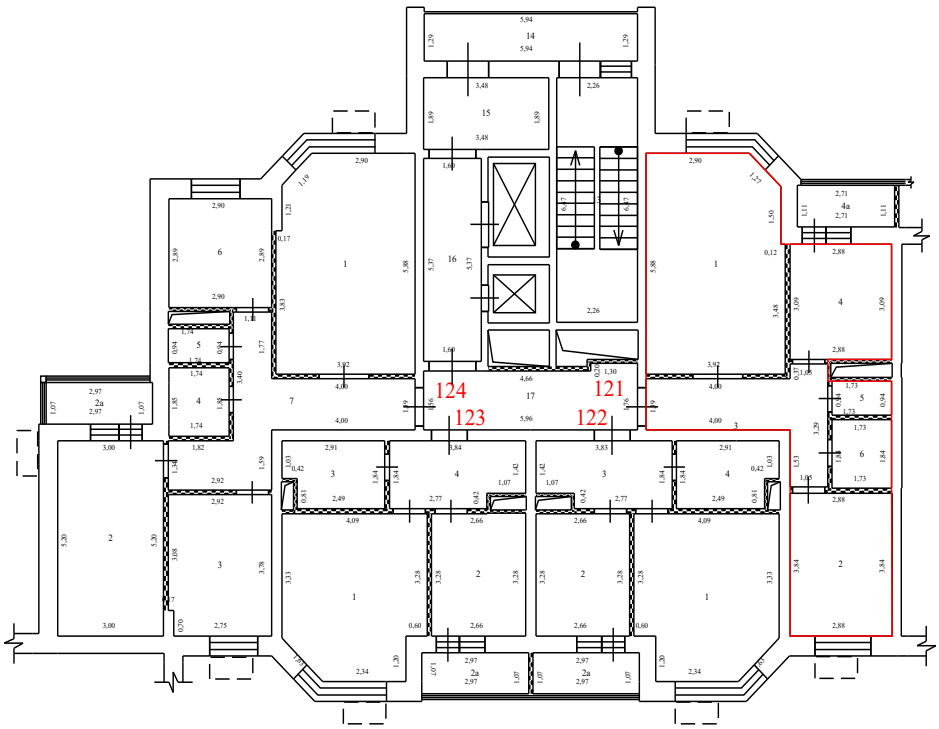

Условные обозначения:


- стена с окном и дверью
- перегородка
- дверь остекленная (на балкон, лоджию)
- 4,95 - линейный размер
- 1 - номер квартиры
- часть границы вновь образованного помещения
- 1 - номер комнаты
- лифт
- лестница
- корзины для кондиционеров
- наружный переход
- вентеляционные шахты технологические короба

Масштаб 1:200

План здания, сооружения, план этажа, фрагмент плана здания, сооружения, этажа

4 Этаж

3 секция

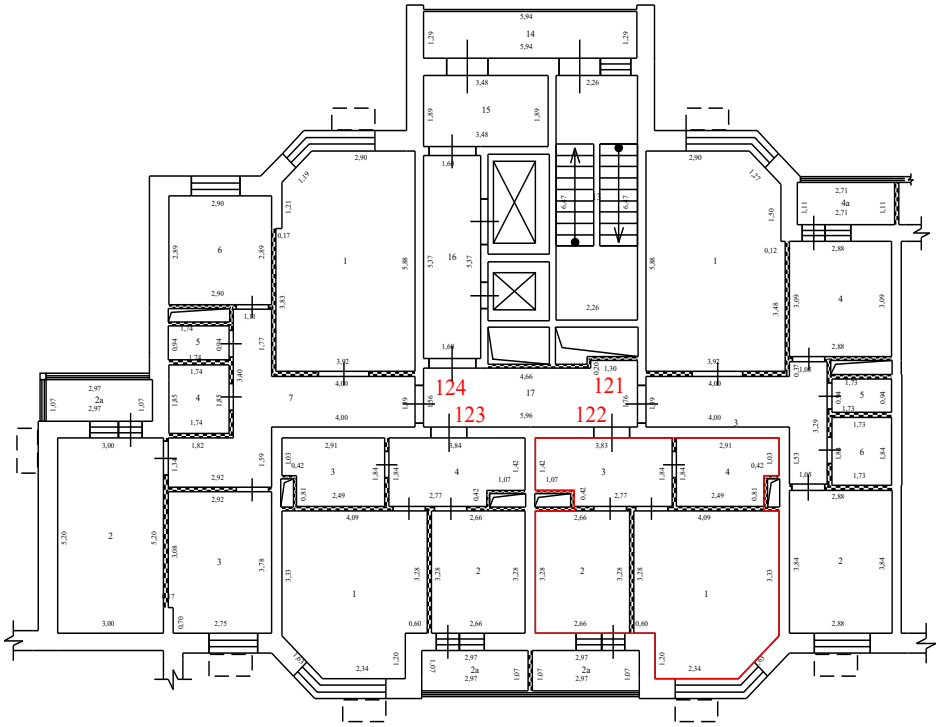

Условные обозначения:


- стена с окном и дверью
- перегородка
- дверь остекленная (на балкон, лоджию)
- 4,95 - линейный размер
- 1 - номер квартиры
- часть границы вновь образованного помещения
- 1 - номер комнаты
- лифт
- лестница
- корзины для кондиционеров
- наружный переход
- вентеляционные шахты технологические короба

Масштаб 1:200

План здания, сооружения, план этажа, фрагмент плана здания, сооружения, этажа

4 Этаж

3 секция

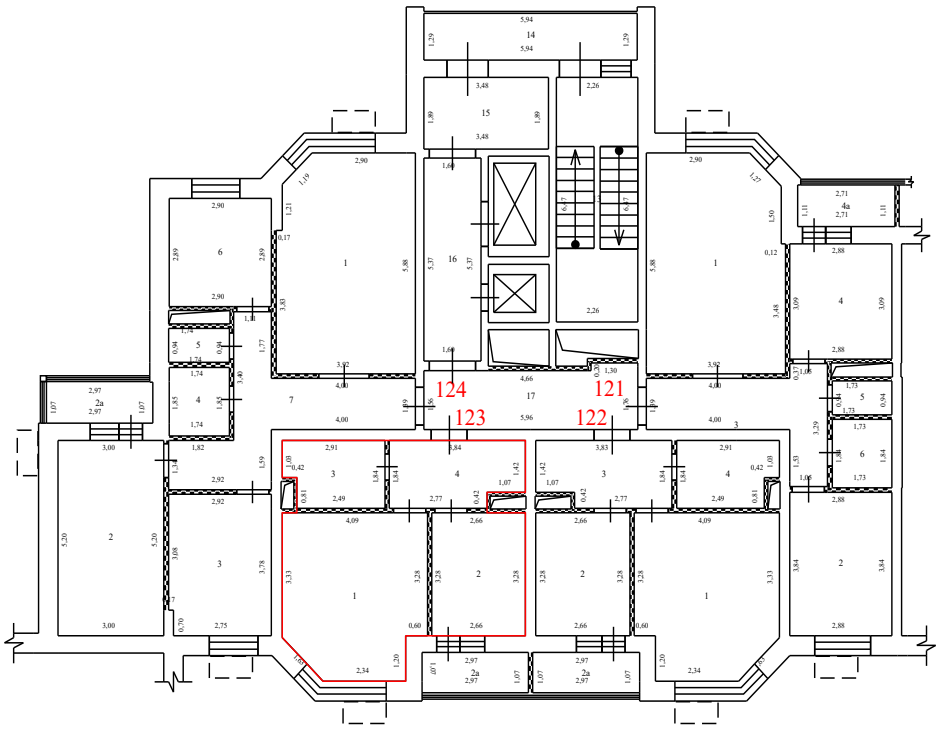

Условные обозначения:


- стена с окном и дверью
- перегородка
- дверь остекленная (на балкон, лоджию)
- 4,95 - линейный размер
- 1 - номер квартиры
- часть границы вновь образованного помещения
- 1 - номер комнаты
- лифт
- лестница
- корзины для кондиционеров
- наружный переход
- вентеляционные шахты технологические короба

Масштаб 1:200

План здания, сооружения, план этажа, фрагмент плана здания, сооружения, этажа

4 Этаж

3 секция

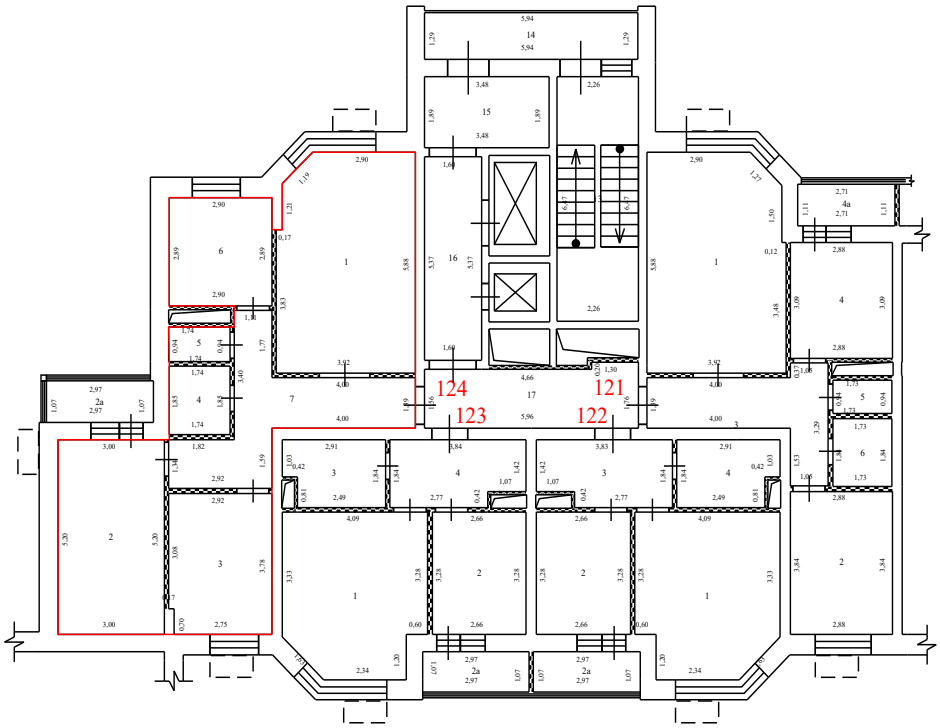

Условные обозначения:


- стена с окном и дверью
- перегородка
- дверь остекленная (на балкон, лоджию)
- 4,95 - линейный размер
- 1 - номер квартиры
- часть границы вновь образованного помещения
- 1 - номер комнаты
- лифт
- лестница
- корзины для кондиционеров
- наружный переход
- вентеляционные шахты технологические короба

Масштаб 1:200

План здания, сооружения, план этажа, фрагмент плана здания, сооружения, этажа

4 Этаж

4 секция

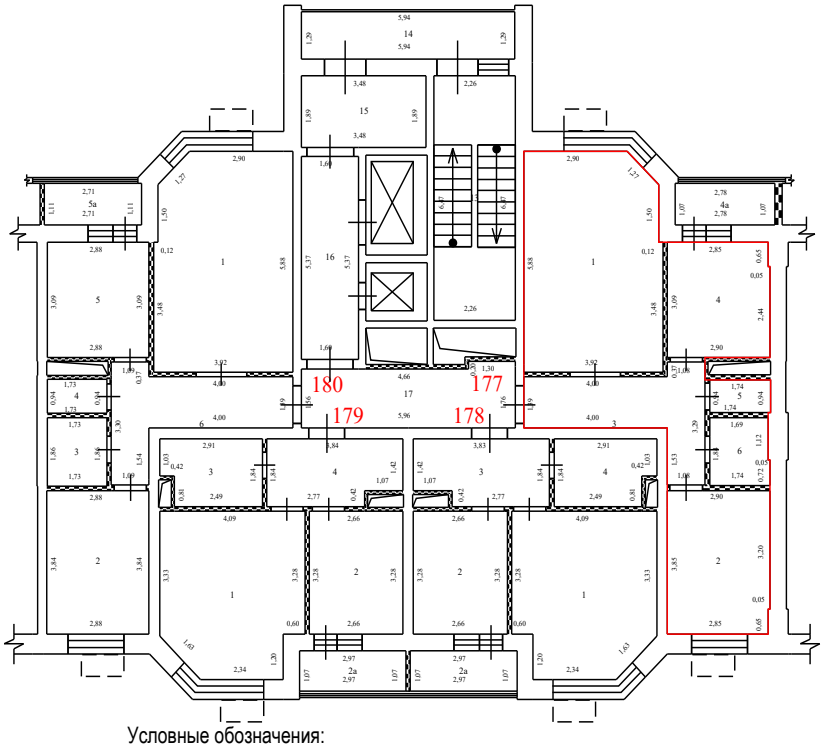

Условные обозначения:


- стена с окном и дверью
- перегородка
- дверь остекленная (на балкон, лоджию)
- 4,95 - линейный размер
- 1 - номер квартиры
- часть границы вновь образованного помещения
- 1 - номер комнаты
- лифт
- лестница
- корзины для кондиционеров
- наружный переход
- вентеляционные шахты технологические короба

Масштаб 1:200

План здания, сооружения, план этажа, фрагмент плана здания, сооружения, этажа

4 Этаж

4 секция

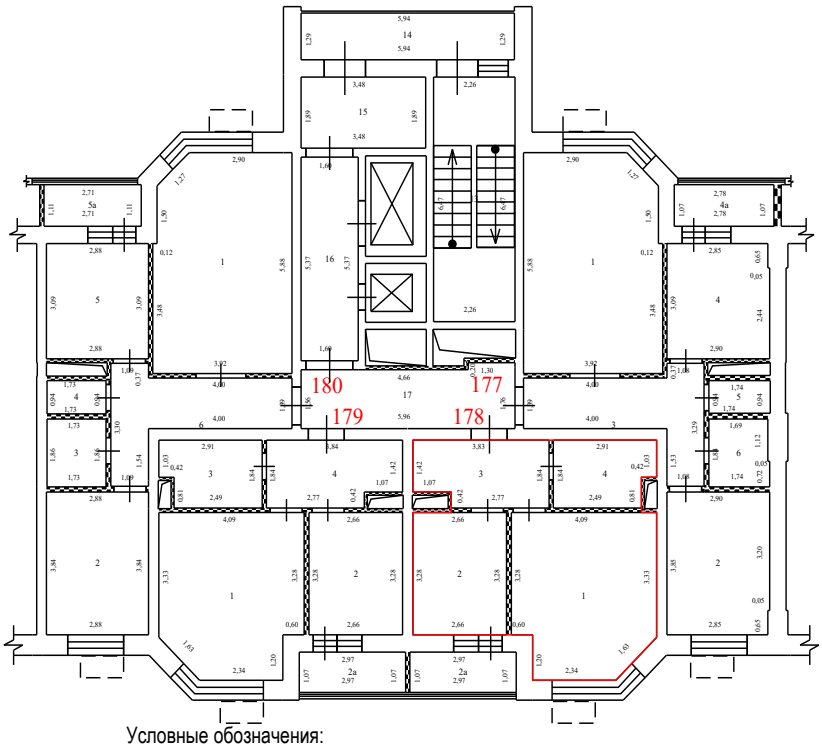

Условные обозначения:


- стена с окном и дверью
- перегородка
- дверь остекленная (на балкон, лоджию)
- 4,95 - линейный размер
- 1 - номер квартиры
- часть границы вновь образованного помещения
- 1 - номер комнаты
- лифт
- лестница
- корзины для кондиционеров
- наружный переход
- вентеляционные шахты технологические короба

Масштаб 1:200

План здания, сооружения, план этажа, фрагмент плана здания, сооружения, этажа

4 Этаж

4 секция

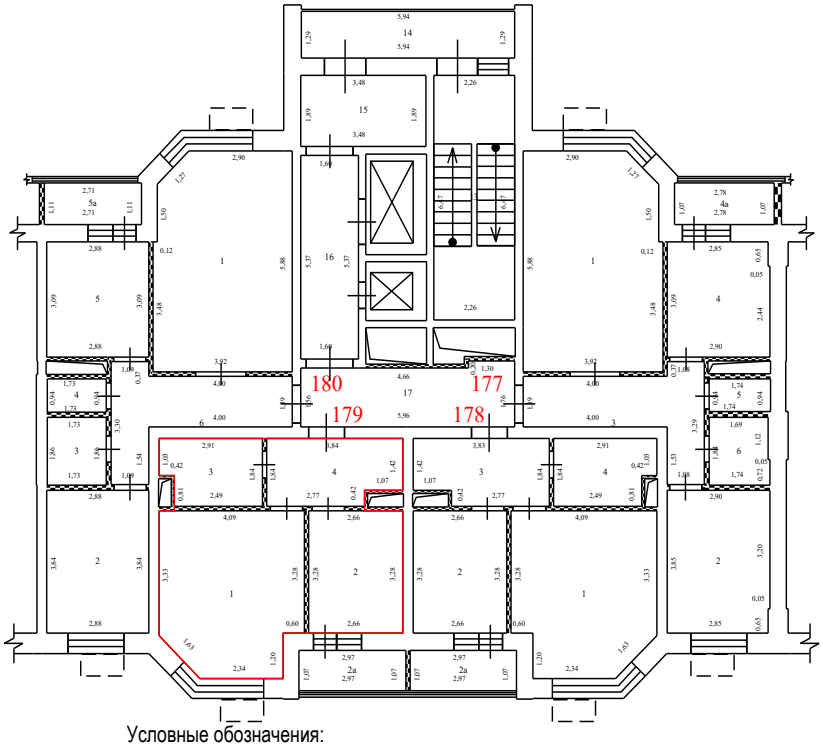

Условные обозначения:


- стена с окном и дверью
- перегородка
- дверь остекленная (на балкон, лоджию)
- 4,95 - линейный размер
- 1 - номер квартиры
- часть границы вновь образованного помещения
- 1 - номер комнаты
- лифт
- лестница
- корзины для кондиционеров
- наружный переход
- вентеляционные шахты технологические короба

Масштаб 1:200

План здания, сооружения, план этажа, фрагмент плана здания, сооружения, этажа

4 Этаж

4 секция

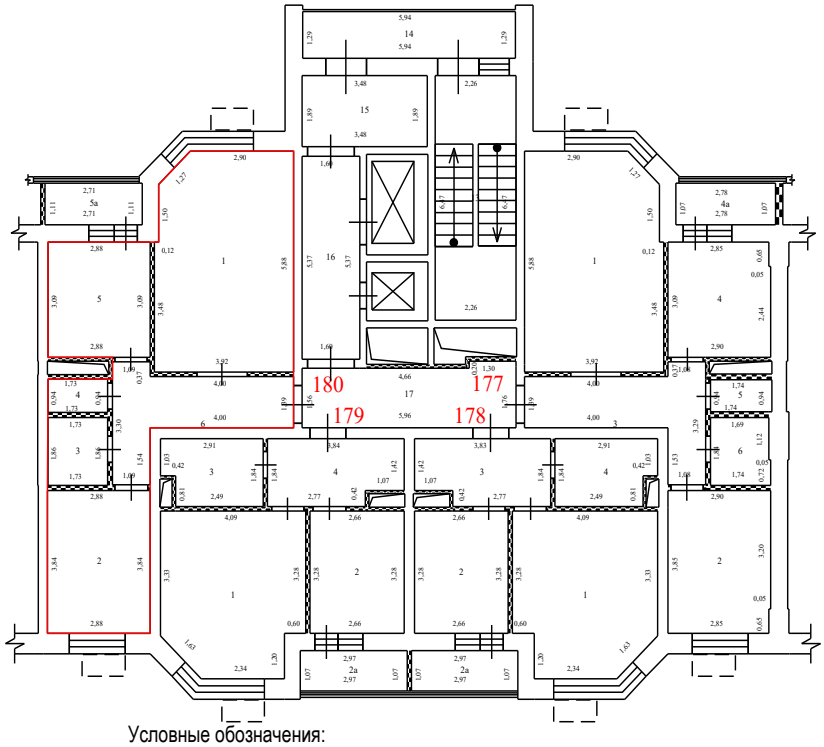

Условные обозначения:


- стена с окном и дверью
- перегородка
- дверь остекленная (на балкон, лоджию)
- 4,95 - линейный размер
- 1 - номер квартиры
- часть границы вновь образованного помещения
- 1 - номер комнаты
- лифт
- лестница
- корзины для кондиционеров
- наружный переход
- вентеляционные шахты технологические короба

Масштаб 1:200

План здания, сооружения, план этажа, фрагмент плана здания, сооружения, этажа

4 Этаж

5 секция

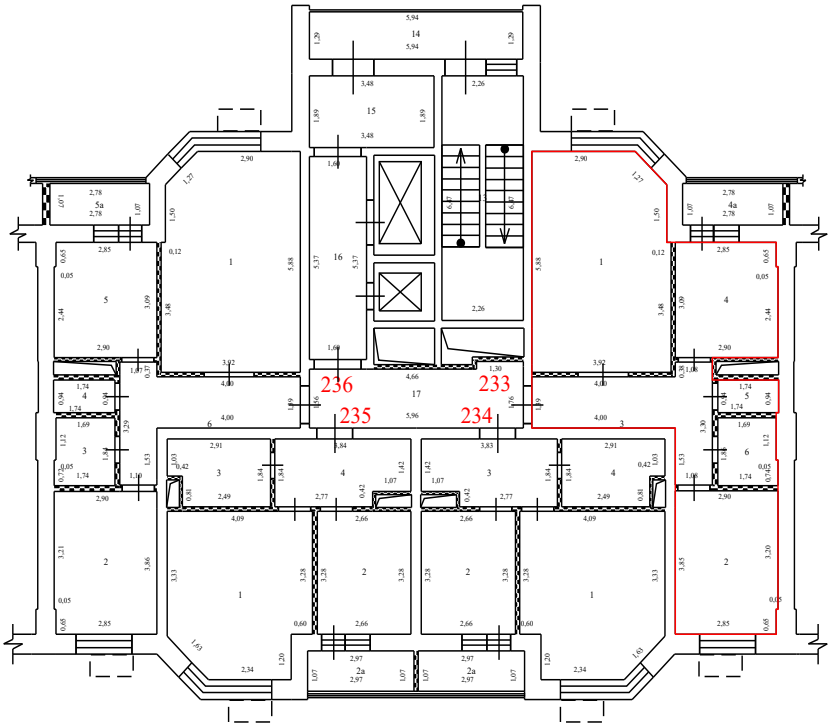

Условные обозначения:


- стена с окном и дверью
- перегородка
- дверь остекленная (на балкон, лоджию)
- 4,95 - линейный размер
- 1 - номер квартиры
- часть границы вновь образованного помещения
- 1 - номер комнаты
- лифт
- лестница
- корзины для кондиционеров
- наружный переход
- вентеляционные шахты технологические короба

Масштаб 1:200

План здания, сооружения, план этажа, фрагмент плана здания, сооружения, этажа

4 Этаж

5 секция

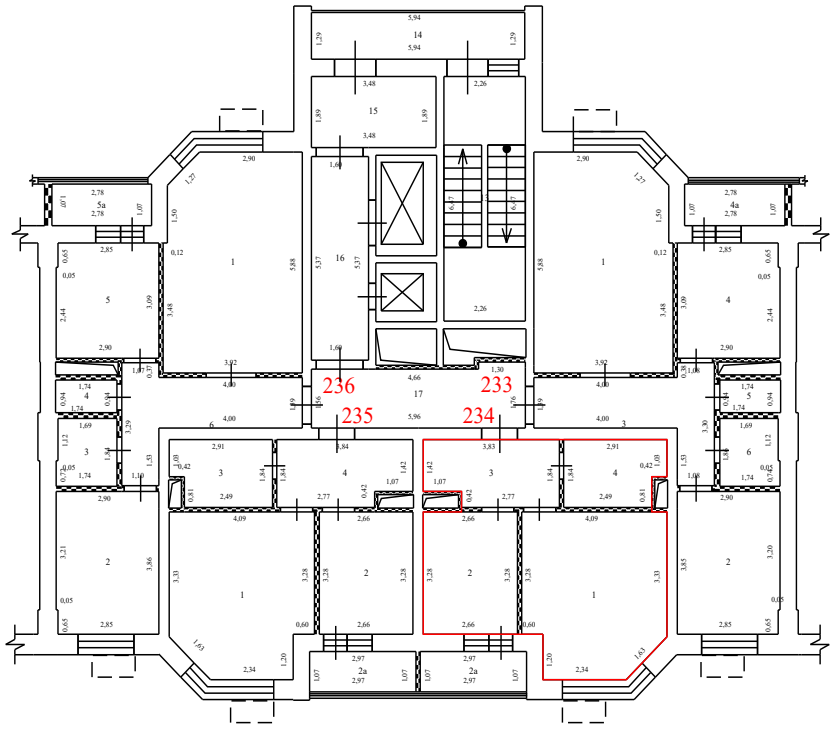

Условные обозначения:


- стена с окном и дверью
- перегородка
- дверь остекленная (на балкон, лоджию)
- 4,95 - линейный размер
- 1 - номер квартиры
- часть границы вновь образованного помещения
- 1 - номер комнаты
- лифт
- лестница
- корзины для кондиционеров
- наружный переход
- вентеляционные шахты технологические короба

Масштаб 1:200


План здания, сооружения, план этажа, фрагмент плана здания, сооружения, этажа

4 Этаж

5 секция

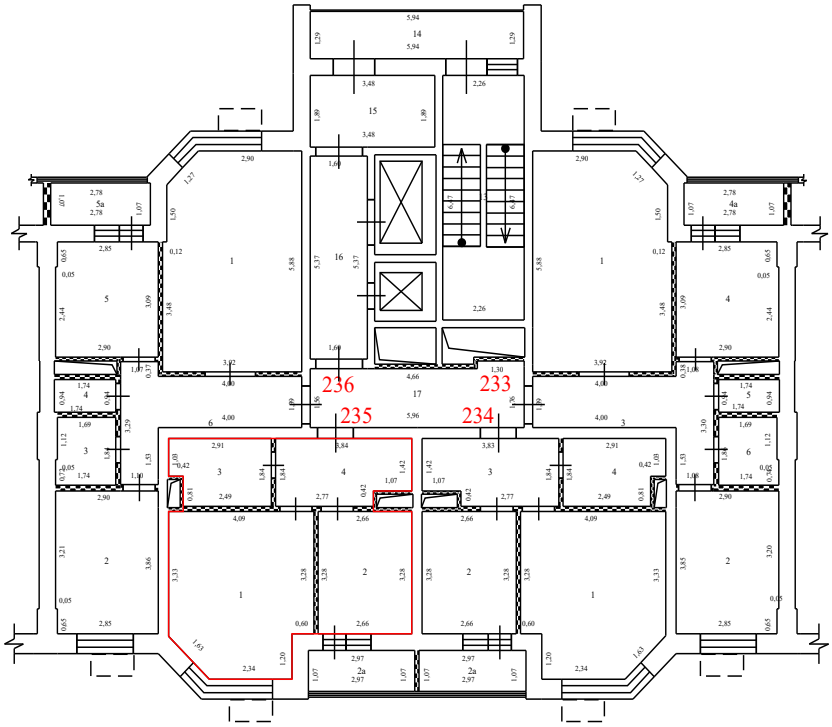

Условные обозначения:

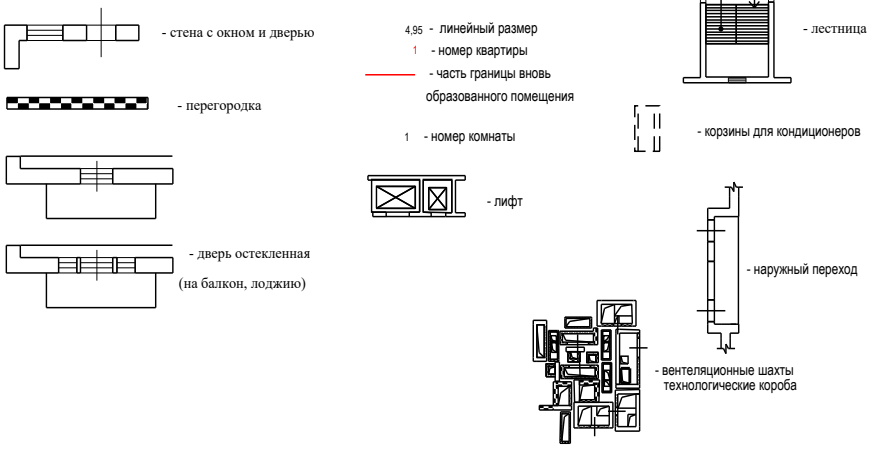


Масштаб 1:200

План здания, сооружения, план этажа, фрагмент плана здания, сооружения, этажа

4 Этаж

5 секция

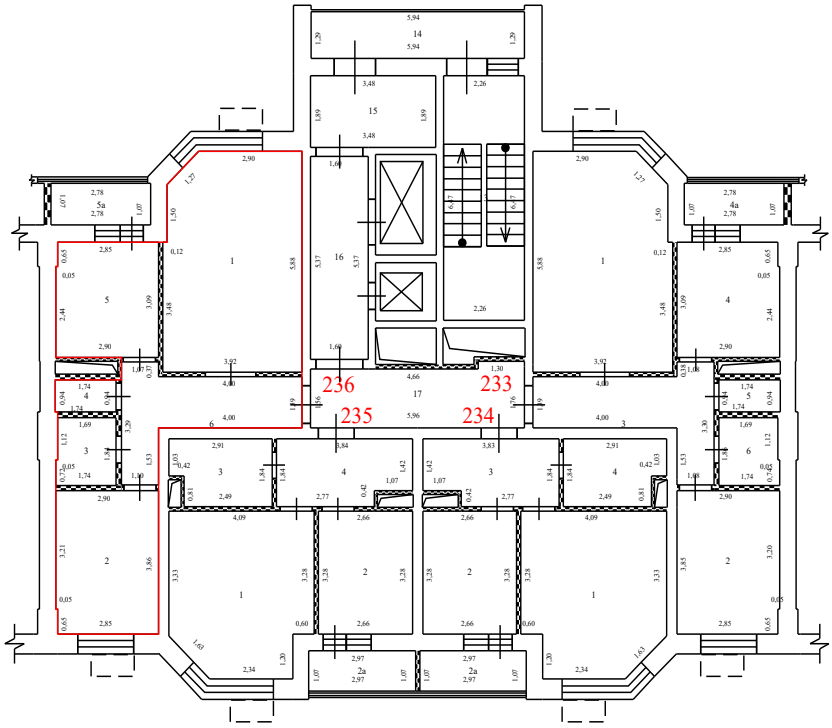

Условные обозначения:


- стена с окном и дверью
- перегородка
- дверь остекленная (на балкон, лоджию)
- 4,95 - линейный размер
- 1 - номер квартиры
- часть границы вновь образованного помещения
- 1 - номер комнаты
- лифт
- лестница
- корзины для кондиционеров
- наружный переход
- вентеляционные шахты технологические короба

Масштаб 1:200

План здания, сооружения, план этажа, фрагмент плана здания, сооружения, этажа

4 Этаж

6 секция

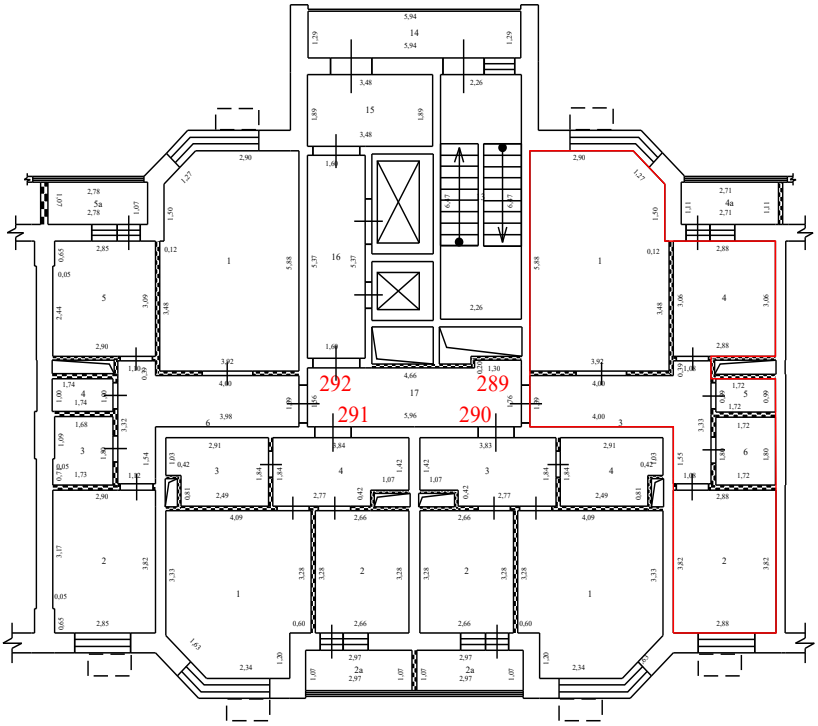

Условные обозначения:


- стена с окном и дверью
- перегородка
- дверь остекленная (на балкон, лоджию)
- 4,95 - линейный размер
- 1 - номер квартиры
- часть границы вновь образованного помещения
- 1 - номер комнаты
- лифт
- лестница
- корзины для кондиционеров
- наружный переход
- вентеляционные шахты технологические короба

Масштаб 1:200

План здания, сооружения, план этажа, фрагмент плана здания, сооружения, этажа

4 Этаж

6 секция

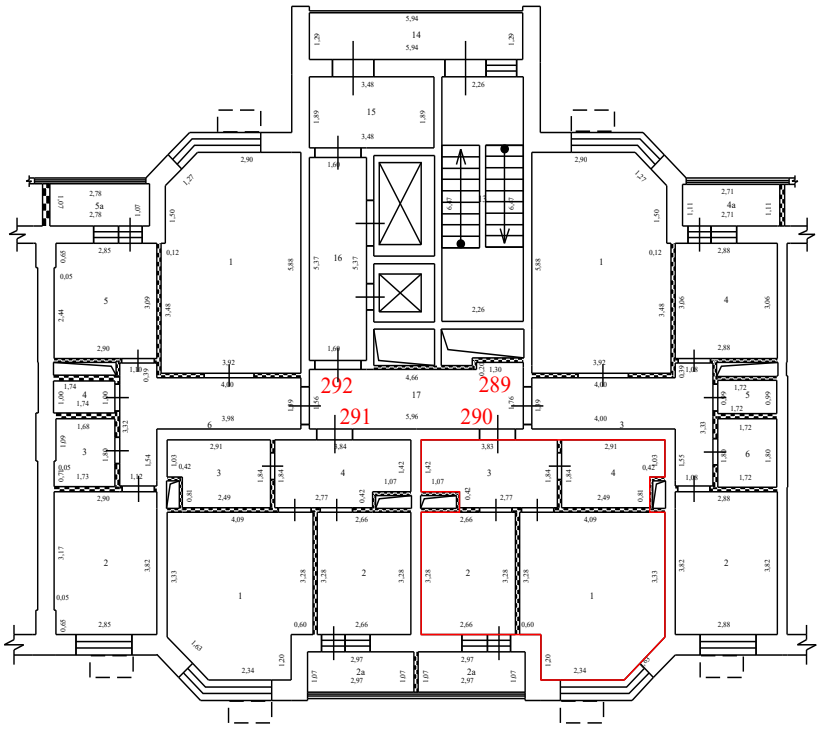

Условные обозначения:


- стена с окном и дверью
- перегородка
- дверь остекленная (на балкон, лоджию)
- 4,95 - линейный размер
- 1 - номер квартиры
- часть границы вновь образованного помещения
- 1 - номер комнаты
- лифт
- лестница
- корзины для кондиционеров
- наружный переход
- вентеляционные шахты технологические короба

Масштаб 1:200

План здания, сооружения, план этажа, фрагмент плана здания, сооружения, этажа

4 Этаж

6 секция

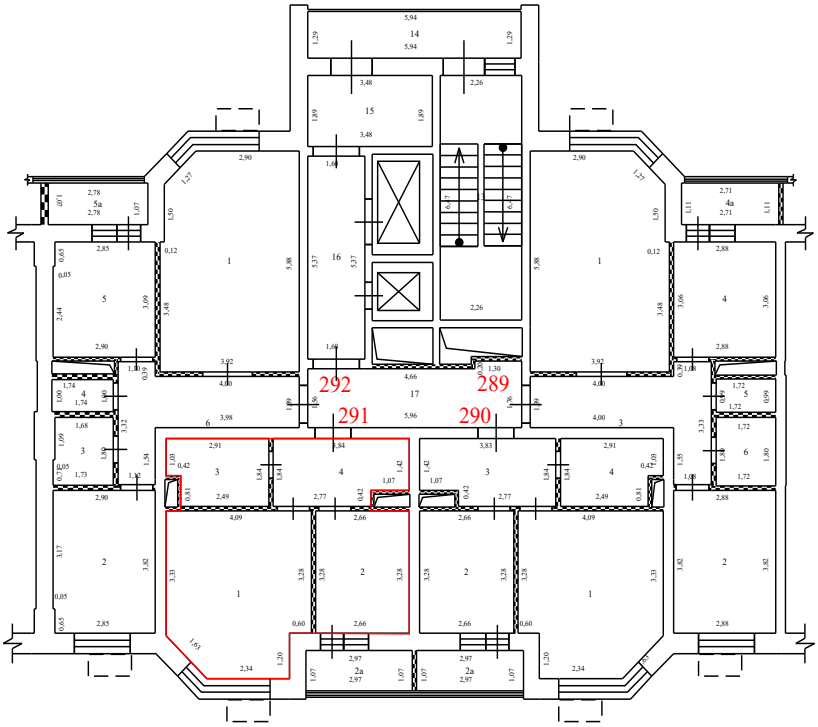

Условные обозначения:


- стена с окном и дверью
- перегородка
- дверь остекленная (на балкон, лоджию)
- 4,95 - линейный размер
- 1 - номер квартиры
- часть границы вновь образованного помещения
- 1 - номер комнаты
- лифт
- лестница
- корзины для кондиционеров
- наружный переход
- вентеляционные шахты технологические короба

Масштаб 1:200

План здания, сооружения, план этажа, фрагмент плана здания, сооружения, этажа

4 Этаж

6 секция

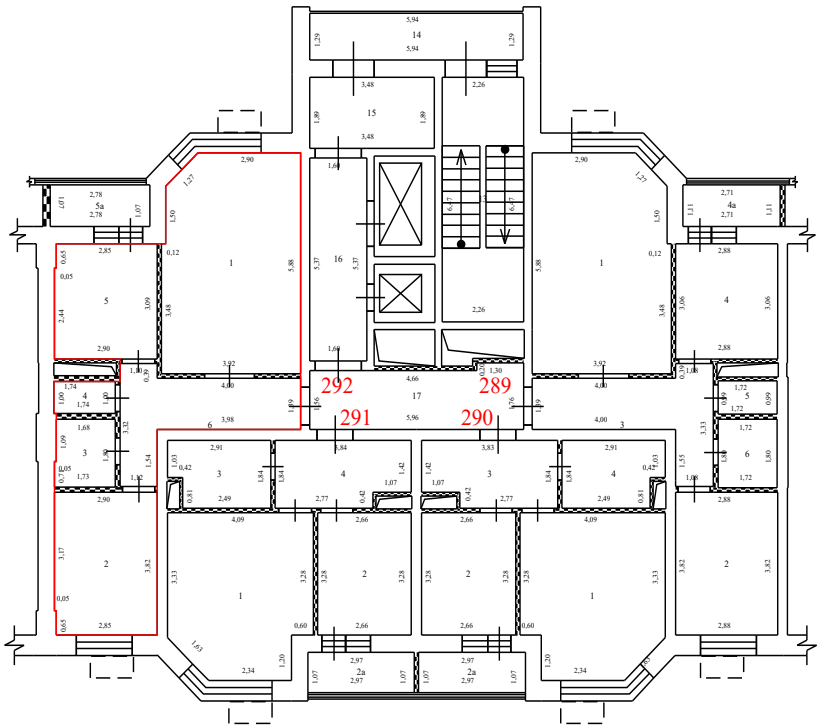

Условные обозначения:


- стена с окном и дверью
- перегородка
- дверь остекленная (на балкон, лоджию)
- 4,95 - линейный размер
- 1 - номер квартиры
- часть границы вновь образованного помещения
- 1 - номер комнаты
- лифт
- лестница
- корзины для кондиционеров
- наружный переход
- вентеляционные шахты технологические короба

Масштаб 1:200

План здания, сооружения, план этажа, фрагмент плана здания, сооружения, этажа

4 Этаж

7 секция

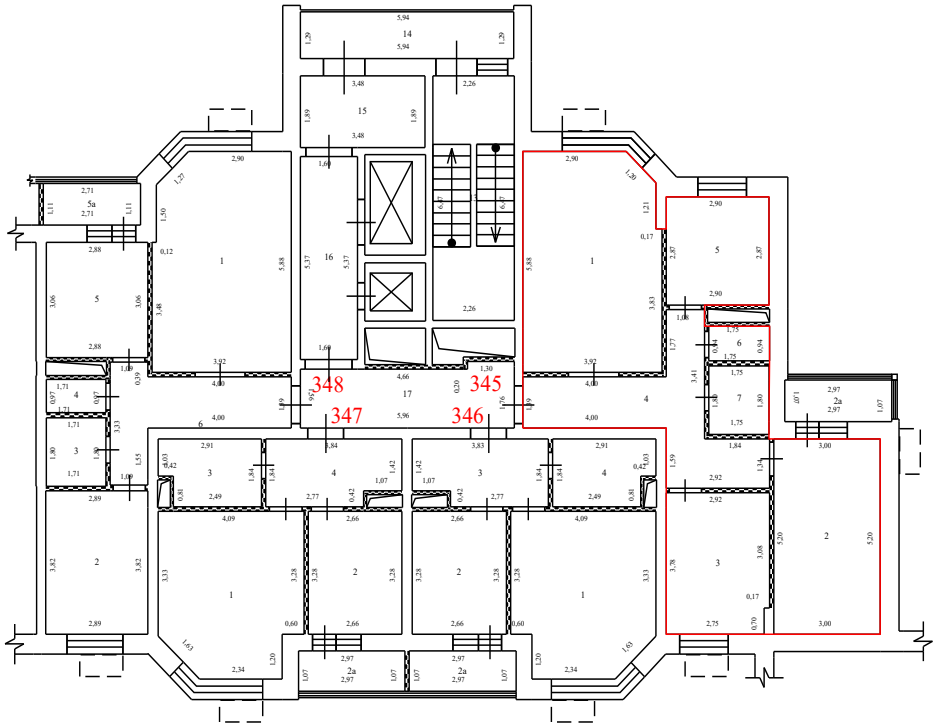

Условные обозначения:


- стена с окном и дверью
- перегородка
- дверь остекленная (на балкон, лоджию)
- 4,95 - линейный размер
- 1 - номер квартиры
- часть границы вновь образованного помещения
- 1 - номер комнаты
- лифт
- лестница
- корзины для кондиционеров
- наружный переход
- вентеляционные шахты технологические короба

Масштаб 1:200

План здания, сооружения, план этажа, фрагмент плана здания, сооружения, этажа

4 Этаж

7 секция

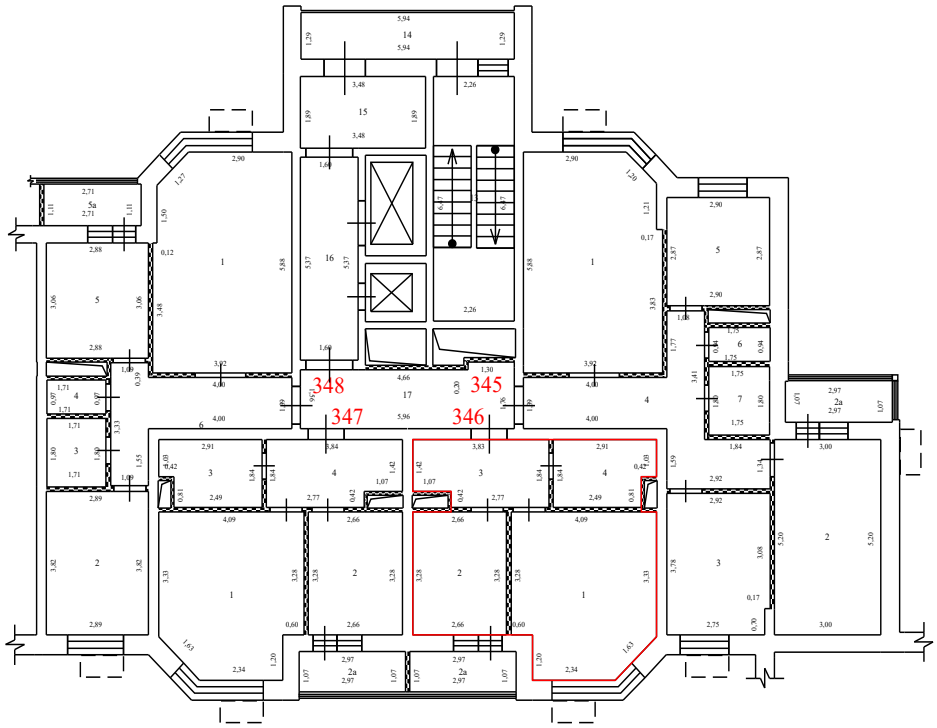

Условные обозначения:


- стена с окном и дверью
- перегородка
- дверь остекленная (на балкон, лоджию)
- 4,95 - линейный размер
- 1 - номер квартиры
- часть границы вновь образованного помещения
- 1 - номер комнаты
- лифт
- лестница
- корзины для кондиционеров
- наружный переход
- вентеляционные шахты технологические короба

Масштаб 1:200

План здания, сооружения, план этажа, фрагмент плана здания, сооружения, этажа

4 Этаж

7 секция

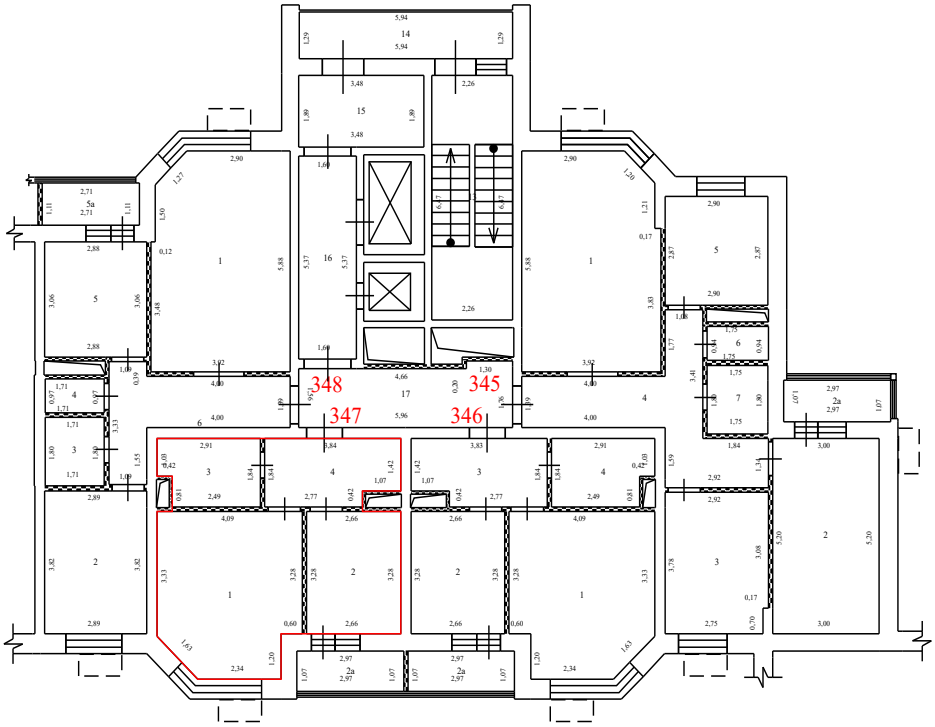

Условные обозначения:


- стена с окном и дверью
- перегородка
- дверь остекленная (на балкон, лоджию)
- 4,95 - линейный размер
- 1 - номер квартиры
- часть границы вновь образованного помещения
- 1 - номер комнаты
- лифт
- лестница
- корзины для кондиционеров
- наружный переход
- вентеляционные шахты технологические короба

Масштаб 1:200

План здания, сооружения, план этажа, фрагмент плана здания, сооружения, этажа

4 Этаж

7 секция

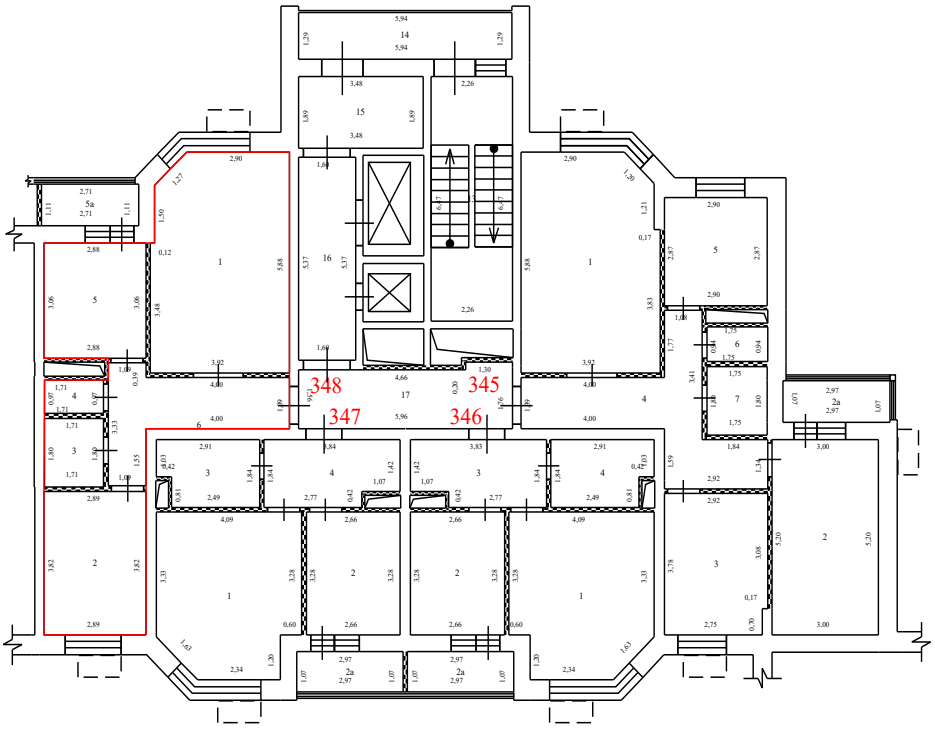

Условные обозначения:


- стена с окном и дверью
- перегородка
- дверь остекленная (на балкон, лоджию)
- 4,95 - линейный размер
- 1 - номер квартиры
- часть границы вновь образованного помещения
- 1 - номер комнаты
- лифт
- лестница
- корзины для кондиционеров
- наружный переход
- вентеляционные шахты технологические короба

Масштаб 1:200

План здания, сооружения, план этажа, фрагмент плана здания, сооружения, этажа

4 Этаж

8 секция

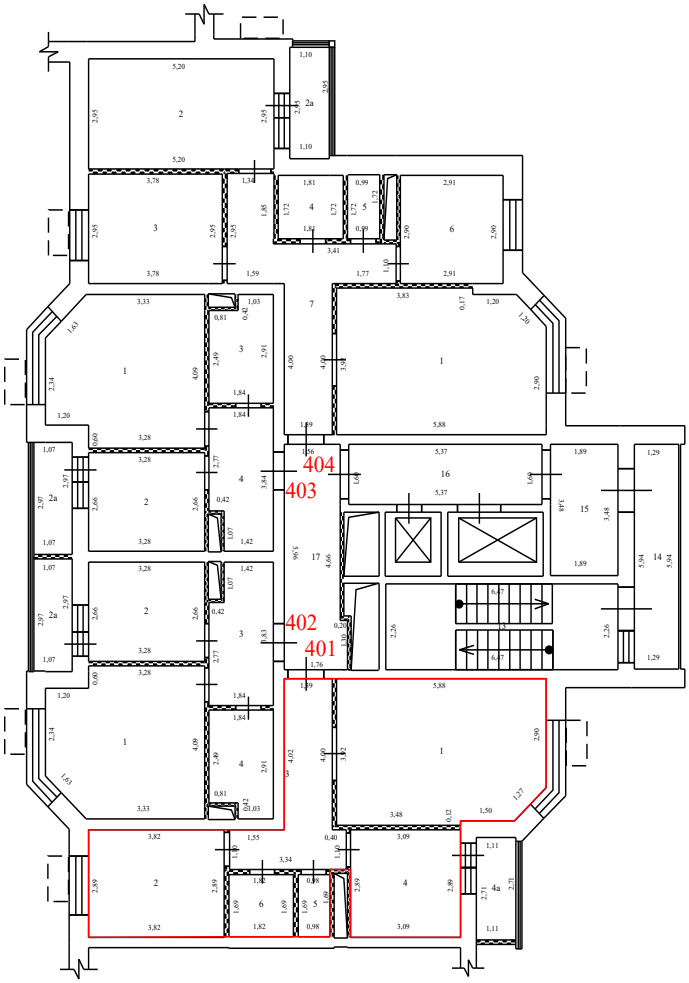

Условные обозначения:


- стена с окном и дверью
- перегородка
- дверь остекленная (на балкон, лоджию)
- 4,95 - линейный размер
- 1 - номер квартиры
- часть границы вновь образованного помещения
- 1 - номер комнаты
- лифт
- лестница
- корзины для кондиционеров
- наружный переход
- вентеляционные шахты технологические короба

Масштаб 1:200

План здания, сооружения, план этажа, фрагмент плана здания, сооружения, этажа

4 Этаж

8 секция

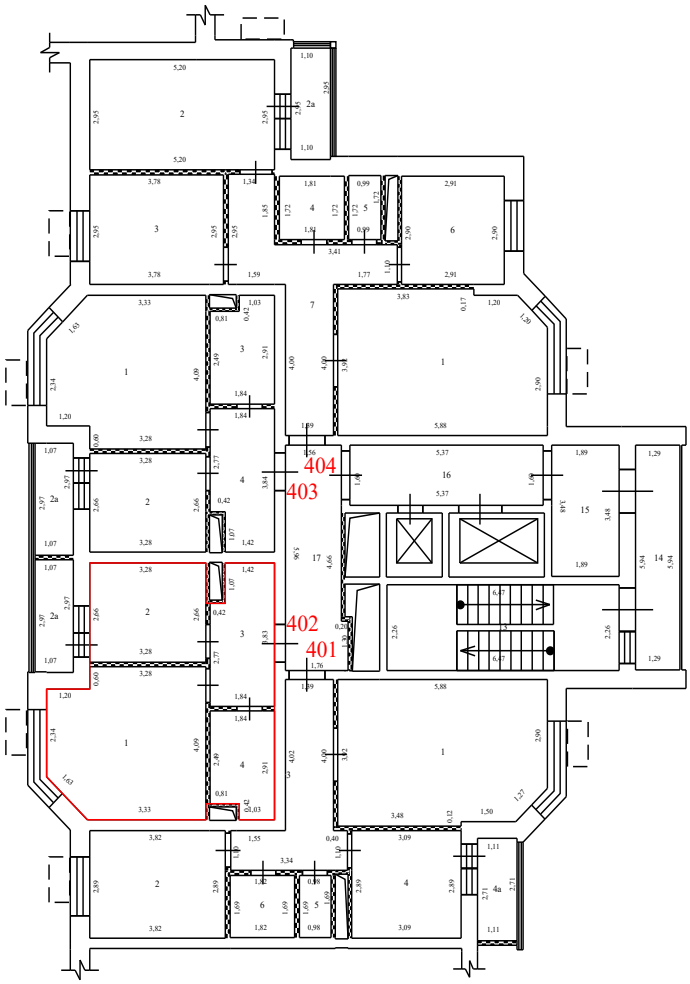

Условные обозначения:


- стена с окном и дверью
- перегородка
- дверь остекленная (на балкон, лоджию)
- 4,95 - линейный размер
- 1 - номер квартиры
- часть границы вновь образованного помещения
- 1 - номер комнаты
- лифт
- лестница
- корзины для кондиционеров
- наружный переход
- вентеляционные шахты технологические короба

Масштаб 1:200

План здания, сооружения, план этажа, фрагмент плана здания, сооружения, этажа

4 Этаж

8 секция

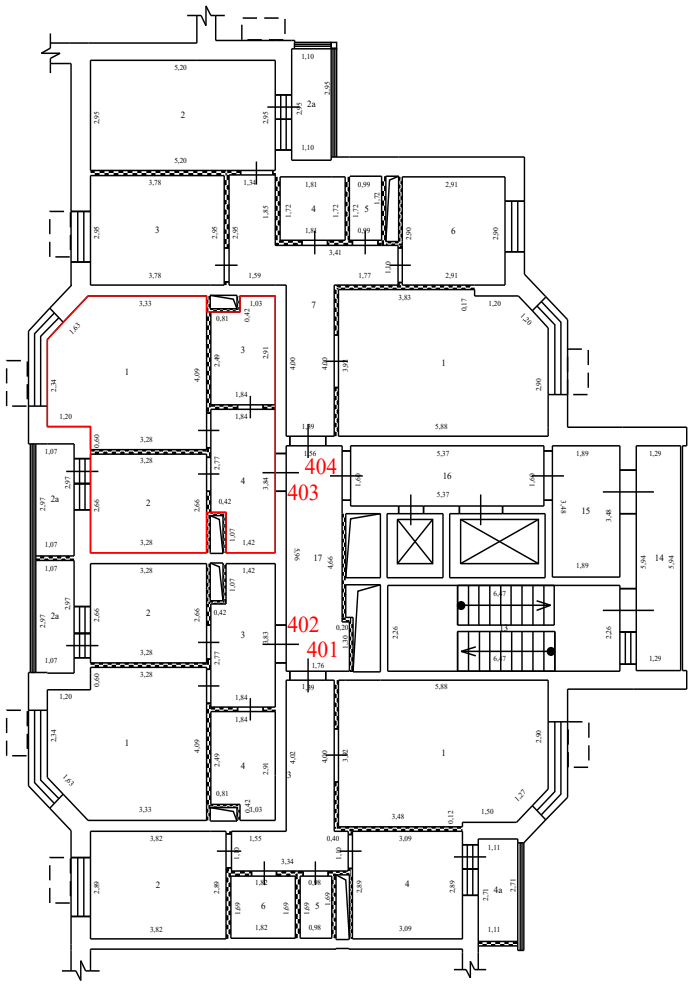

Условные обозначения:


- стена с окном и дверью
- перегородка
- дверь остекленная (на балкон, лоджию)
- 4,95 - линейный размер
- 1 - номер квартиры
- часть границы вновь образованного помещения
- 1 - номер комнаты
- лифт
- лестница
- корзины для кондиционеров
- наружный переход
- вентеляционные шахты технологические короба

Масштаб 1:200

План здания, сооружения, план этажа, фрагмент плана здания, сооружения, этажа

4 Этаж

8 секция

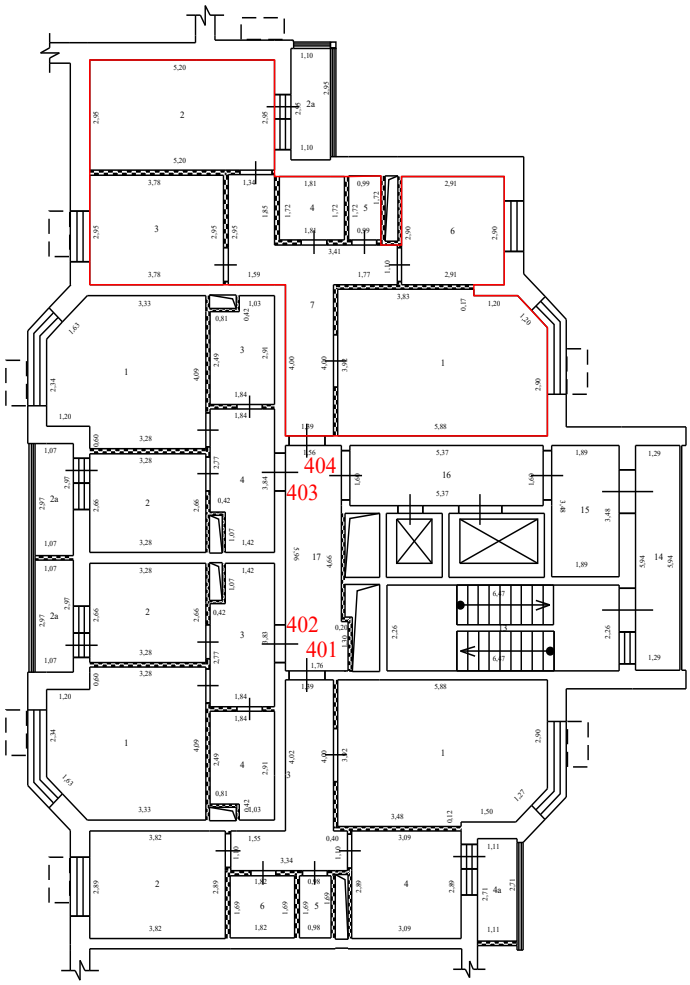

Условные обозначения:


- стена с окном и дверью
- перегородка
- дверь остекленная (на балкон, лоджию)
- 4,95 - линейный размер
- 1 - номер квартиры
- часть границы вновь образованного помещения
- 1 - номер комнаты
- лифт
- лестница
- корзины для кондиционеров
- наружный переход
- вентеляционные шахты технологические короба

Масштаб 1:200

План здания, сооружения, план этажа, фрагмент плана здания, сооружения, этажа

4 Этаж

9 секция

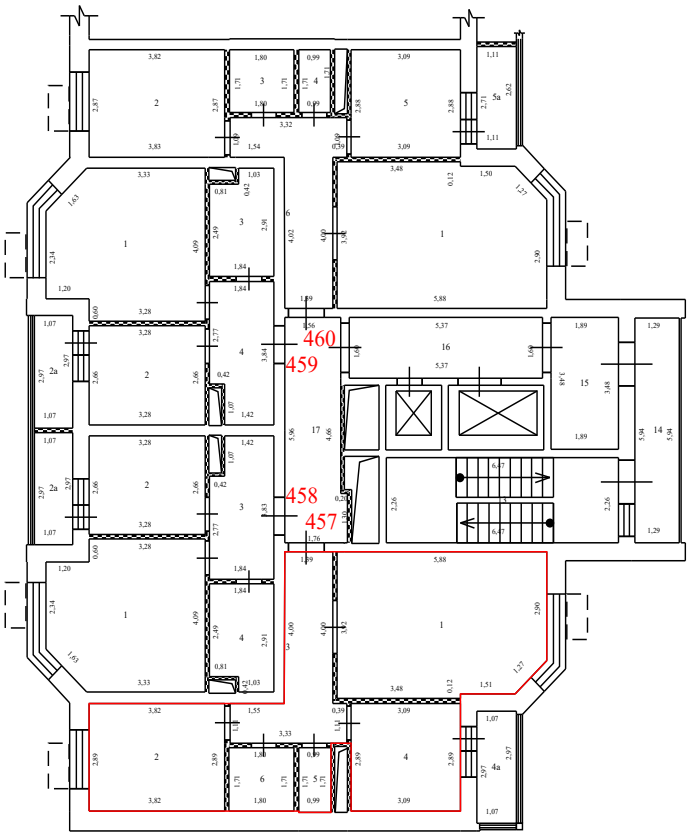

Условные обозначения:


- стена с окном и дверью
- перегородка
- дверь остекленная (на балкон, лоджию)
- 4,95 - линейный размер
- 1 - номер квартиры
- часть границы вновь образованного помещения
- 1 - номер комнаты
- лифт
- лестница
- корзины для кондиционеров
- наружный переход
- вентеляционные шахты технологические короба

Масштаб 1:200

План здания, сооружения, план этажа, фрагмент плана здания, сооружения, этажа

4 Этаж

9 секция

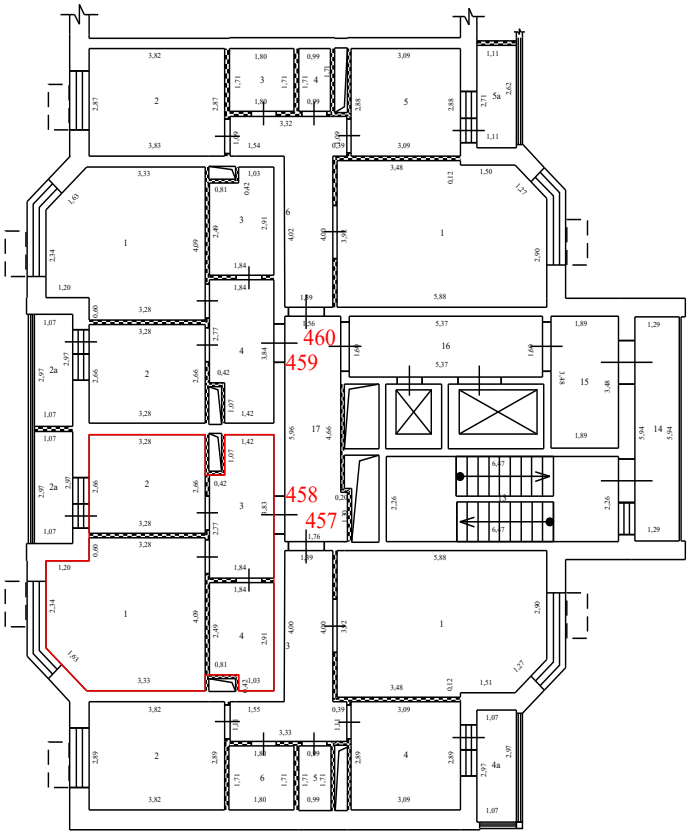

Условные обозначения:


- стена с окном и дверью
- перегородка
- дверь остекленная (на балкон, лоджию)
- 4,95 - линейный размер
- 1 - номер квартиры
- часть границы вновь образованного помещения
- 1 - номер комнаты
- лифт
- лестница
- корзины для кондиционеров
- наружный переход
- вентеляционные шахты технологические короба

Масштаб 1:200

План здания, сооружения, план этажа, фрагмент плана здания, сооружения, этажа

4 Этаж

9 секция

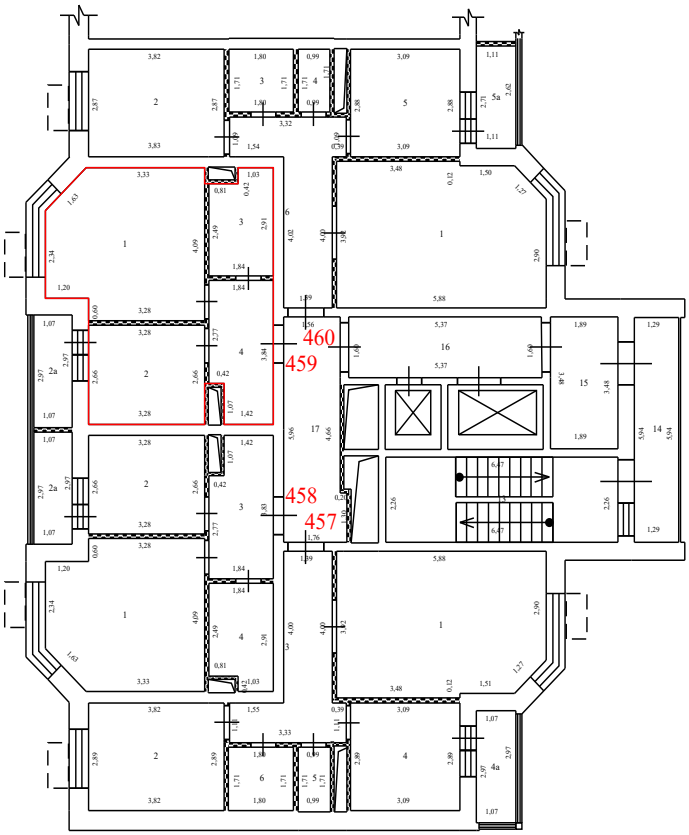

Условные обозначения:


- стена с окном и дверью
- перегородка
- дверь остекленная (на балкон, лоджию)
- 4,95 - линейный размер
- 1 - номер квартиры
- часть границы вновь образованного помещения
- 1 - номер комнаты
- лифт
- лестница
- корзины для кондиционеров
- наружный переход
- вентеляционные шахты технологические короба

Масштаб 1:200

План здания, сооружения, план этажа, фрагмент плана здания, сооружения, этажа

4 Этаж

9 секция

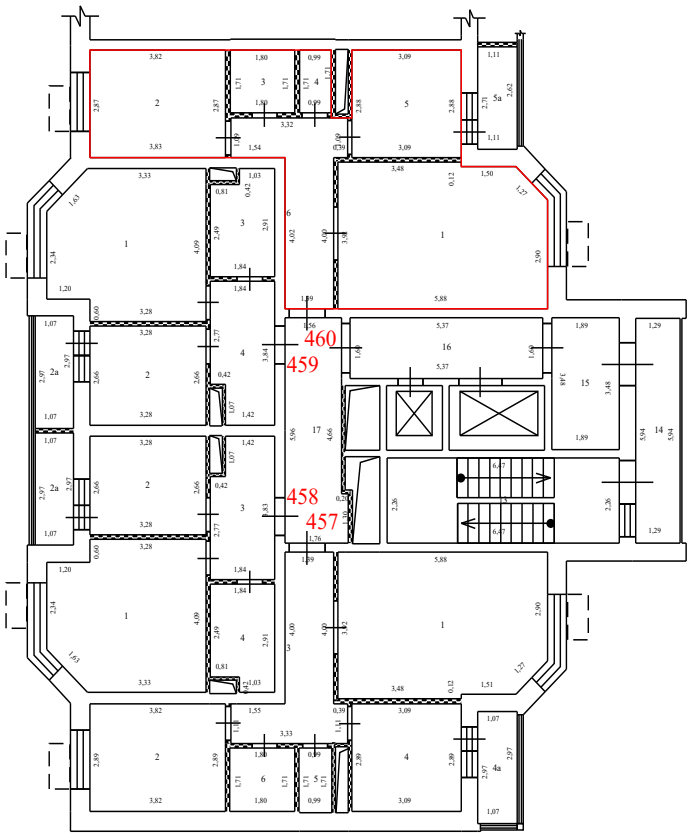

Условные обозначения:


- стена с окном и дверью
- перегородка
- дверь остекленная (на балкон, лоджию)
- 4,95 - линейный размер
- 1 - номер квартиры
- часть границы вновь образованного помещения
- 1 - номер комнаты
- лифт
- лестница
- корзины для кондиционеров
- наружный переход
- вентеляционные шахты технологические короба

Масштаб 1:200

План здания, сооружения, план этажа, фрагмент плана здания, сооружения, этажа

5 Этаж

1 секция

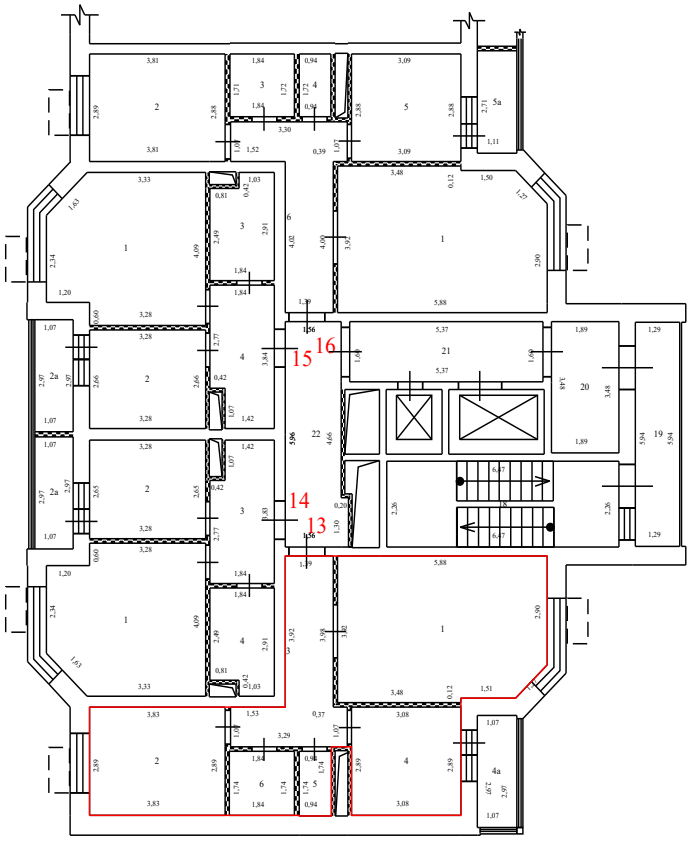

Условные обозначения:


- стена с окном и дверью
- перегородка
- дверь остекленная (на балкон, лоджию)
- 4,95 - линейный размер
- 1 - номер квартиры
- часть границы вновь образованного помещения
- 1 - номер комнаты
- лифт
- лестница
- корзины для кондиционеров
- наружный переход
- вентеляционные шахты технологические короба

Масштаб 1:200

План здания, сооружения, план этажа, фрагмент плана здания, сооружения, этажа

5 Этаж

1 секция

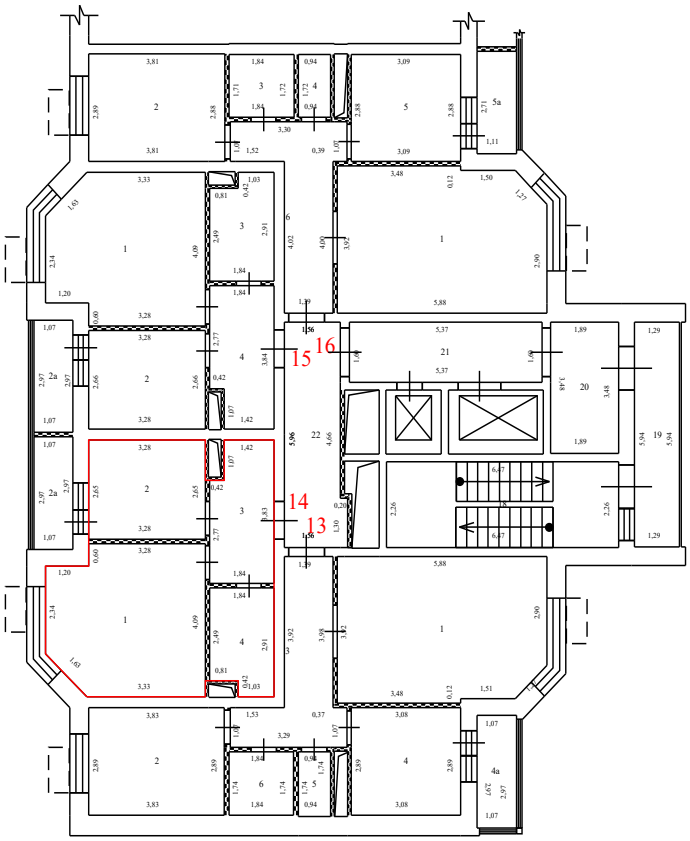

Условные обозначения:


- стена с окном и дверью
- перегородка
- дверь остекленная (на балкон, лоджию)
- 4,95 - линейный размер
- 1 - номер квартиры
- часть границы вновь образованного помещения
- 1 - номер комнаты
- лифт
- лестница
- корзины для кондиционеров
- наружный переход
- вентеляционные шахты технологические короба

Масштаб 1:200

План здания, сооружения, план этажа, фрагмент плана здания, сооружения, этажа

5 Этаж

1 секция

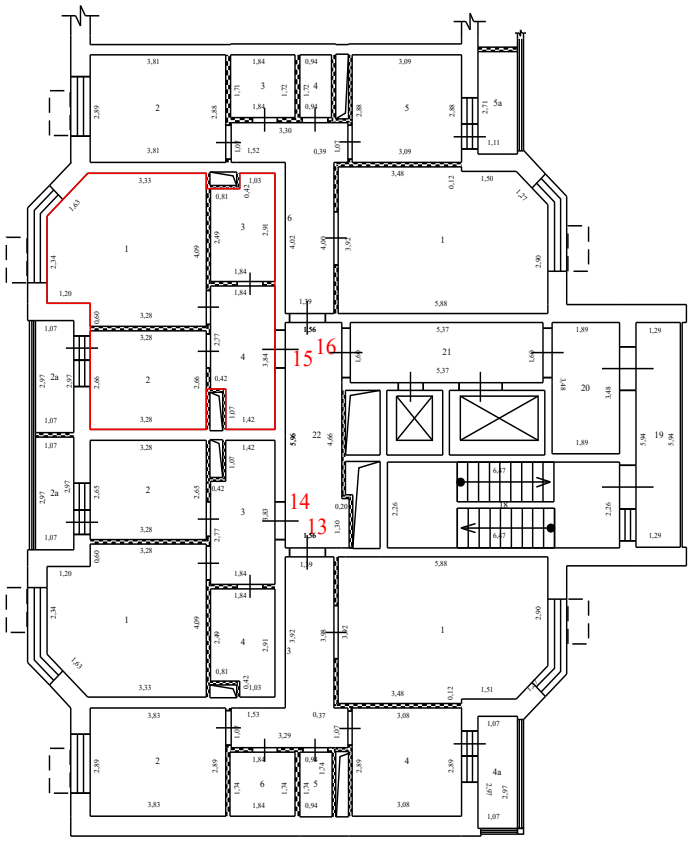

Условные обозначения:


- стена с окном и дверью
- перегородка
- дверь остекленная (на балкон, лоджию)
- 4,95 - линейный размер
- 1 - номер квартиры
- часть границы вновь образованного помещения
- 1 - номер комнаты
- лифт
- лестница
- корзины для кондиционеров
- наружный переход
- вентеляционные шахты технологические короба

Масштаб 1:200

План здания, сооружения, план этажа, фрагмент плана здания, сооружения, этажа

5 Этаж

1 секция

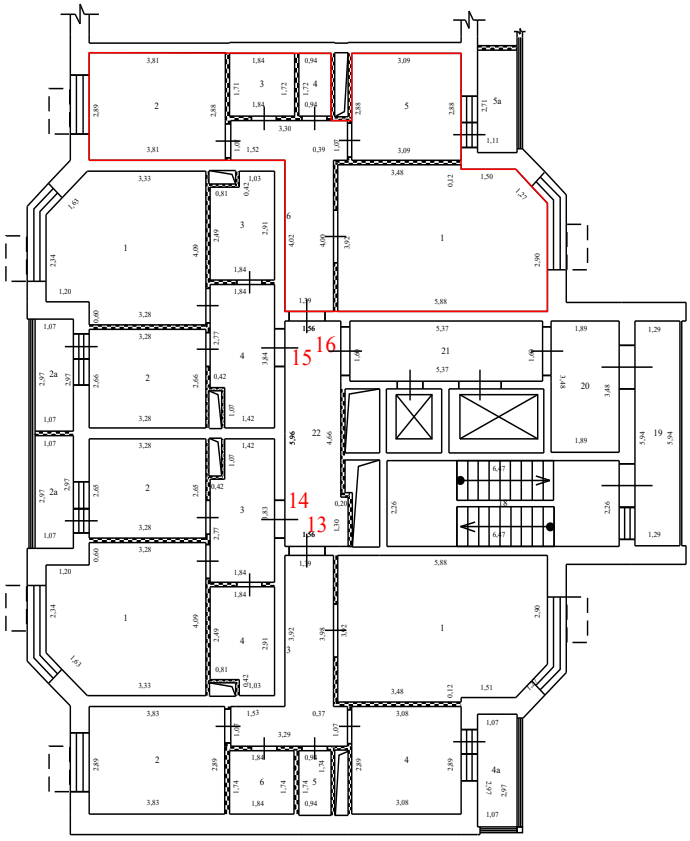

Условные обозначения:


- стена с окном и дверью
- перегородка
- дверь остекленная (на балкон, лоджию)
- 4,95 - линейный размер
- 1 - номер квартиры
- часть границы вновь образованного помещения
- 1 - номер комнаты
- лифт
- лестница
- корзины для кондиционеров
- наружный переход
- вентеляционные шахты технологические короба

Масштаб 1:200

План здания, сооружения, план этажа, фрагмент плана здания, сооружения, этажа

5 Этаж

2 секция

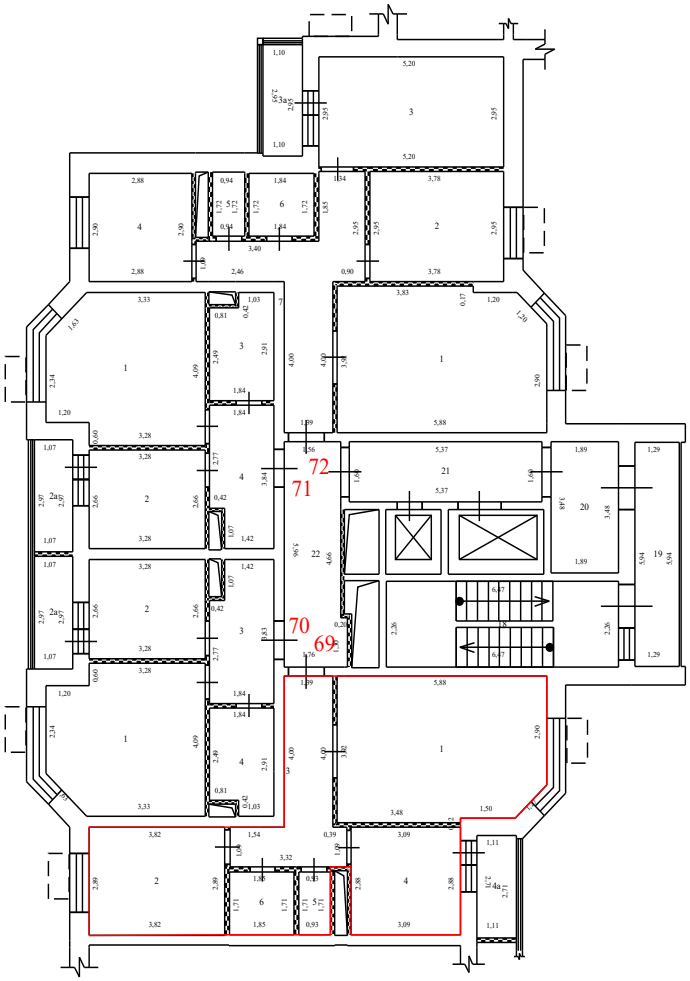

Условные обозначения:


- стена с окном и дверью
- перегородка
- дверь остекленная (на балкон, лоджию)
- 4,95 - линейный размер
- 1 - номер квартиры
- часть границы вновь образованного помещения
- 1 - номер комнаты
- лифт
- лестница
- корзины для кондиционеров
- наружный переход
- вентеляционные шахты технологические короба

Масштаб 1:200


План здания, сооружения, план этажа, фрагмент плана здания, сооружения, этажа

5 Этаж


2 секция

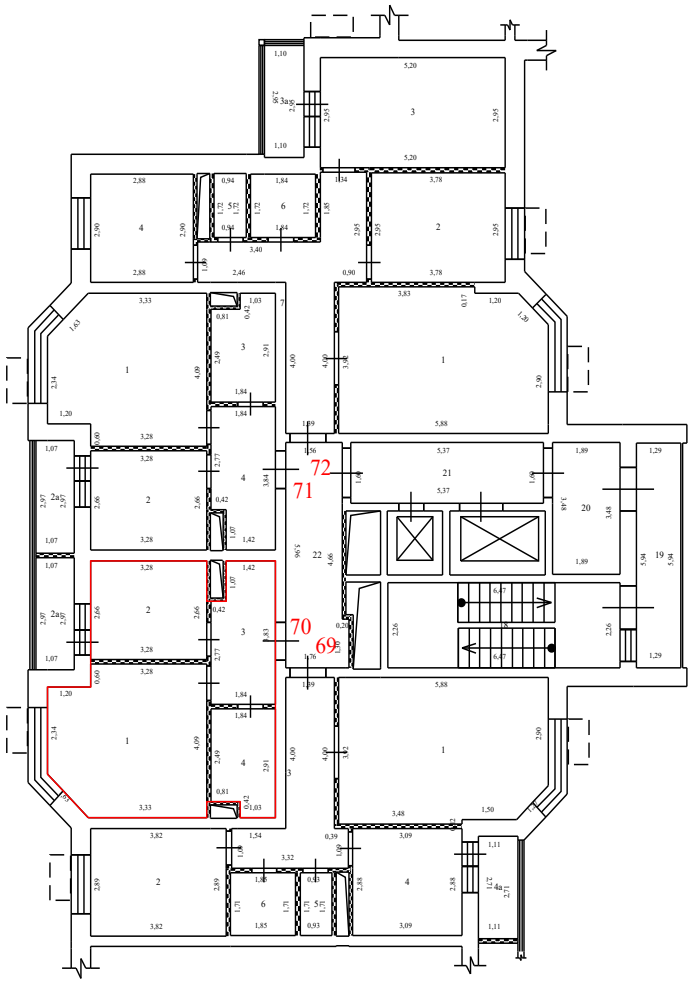


Условные обозначения:

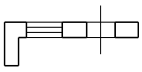
- стена с окном и дверью

- перегородка

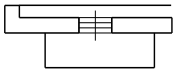

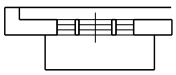

- дверь остекленная (на балкон, лоджию)


4,95 - линейный размер

1 - номер квартиры


- часть границы вновь образованного помещения


1 - номер комнаты

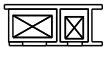
- лифт

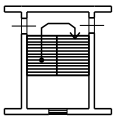
- лестница


- корзины для кондиционеров

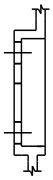
- наружный переход

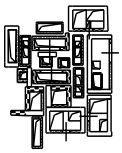

- вентеляционные шахты технологические короба

Масштаб 1:200

План здания, сооружения, план этажа, фрагмент плана здания, сооружения, этажа

5 Этаж

2 секция

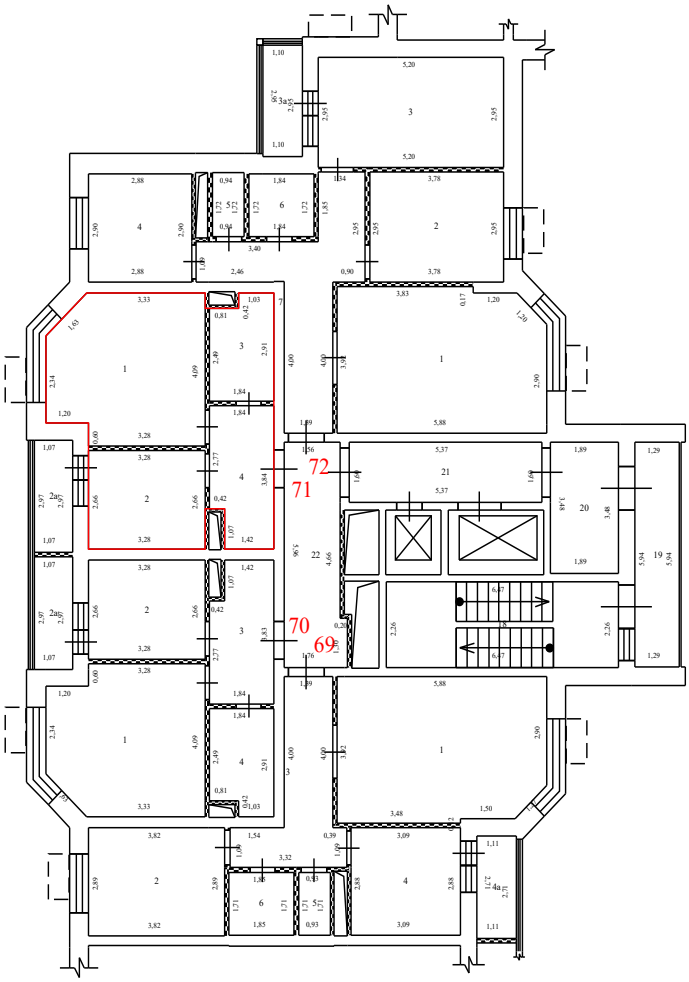

Условные обозначения:


- стена с окном и дверью
- перегородка
- дверь остекленная (на балкон, лоджию)
- 4,95 - линейный размер
- 1 - номер квартиры
- часть границы вновь образованного помещения
- 1 - номер комнаты
- лифт
- лестница
- корзины для кондиционеров
- наружный переход
- вентеляционные шахты технологические короба

Масштаб 1:200

План здания, сооружения, план этажа, фрагмент плана здания, сооружения, этажа

5 Этаж

2 секция

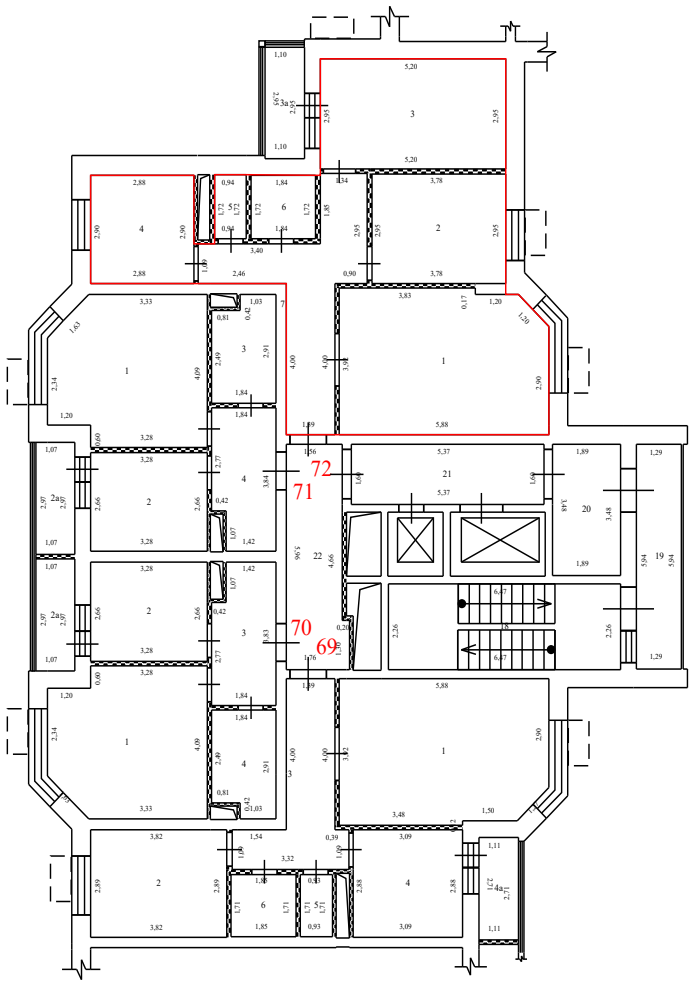

Условные обозначения:


- стена с окном и дверью
- перегородка
- дверь остекленная (на балкон, лоджию)
- 4,95 - линейный размер
- 1 - номер квартиры
- часть границы вновь образованного помещения
- 1 - номер комнаты
- лифт
- лестница
- корзины для кондиционеров
- наружный переход
- вентеляционные шахты технологические короба

Масштаб 1:200

План здания, сооружения, план этажа, фрагмент плана здания, сооружения, этажа

5 Этаж

3 секция

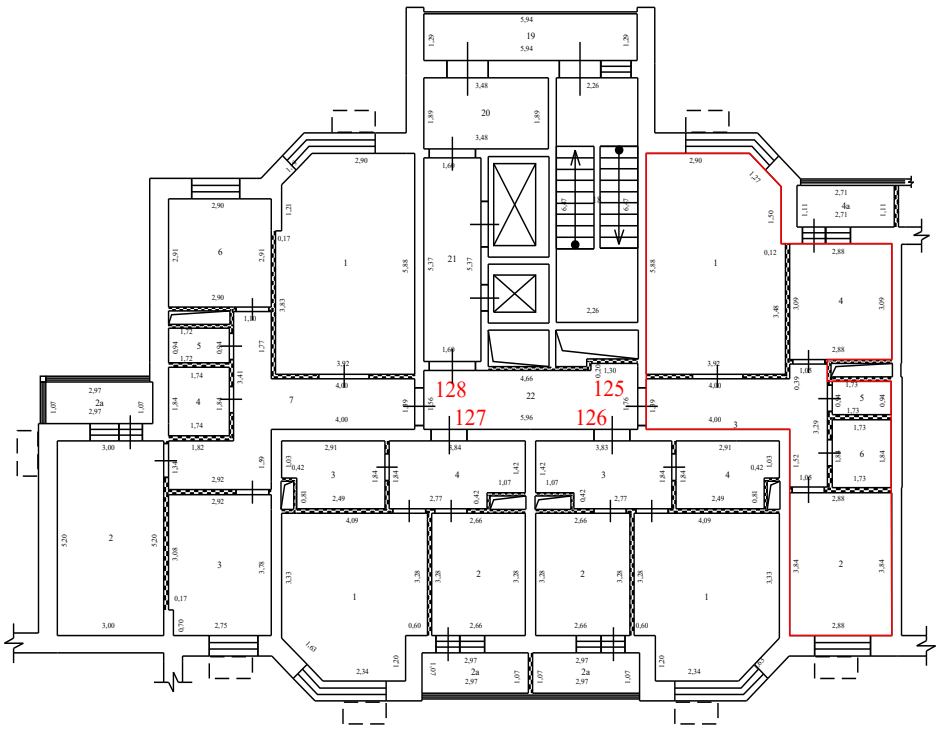

Условные обозначения:


- стена с окном и дверью
- перегородка
- дверь остекленная (на балкон, лоджию)
- 4,95 - линейный размер
- 1 - номер квартиры
- часть границы вновь образованного помещения
- 1 - номер комнаты
- лифт
- лестница
- корзины для кондиционеров
- наружный переход
- вентеляционные шахты технологические короба

Масштаб 1:200

План здания, сооружения, план этажа, фрагмент плана здания, сооружения, этажа

5 Этаж

3 секция

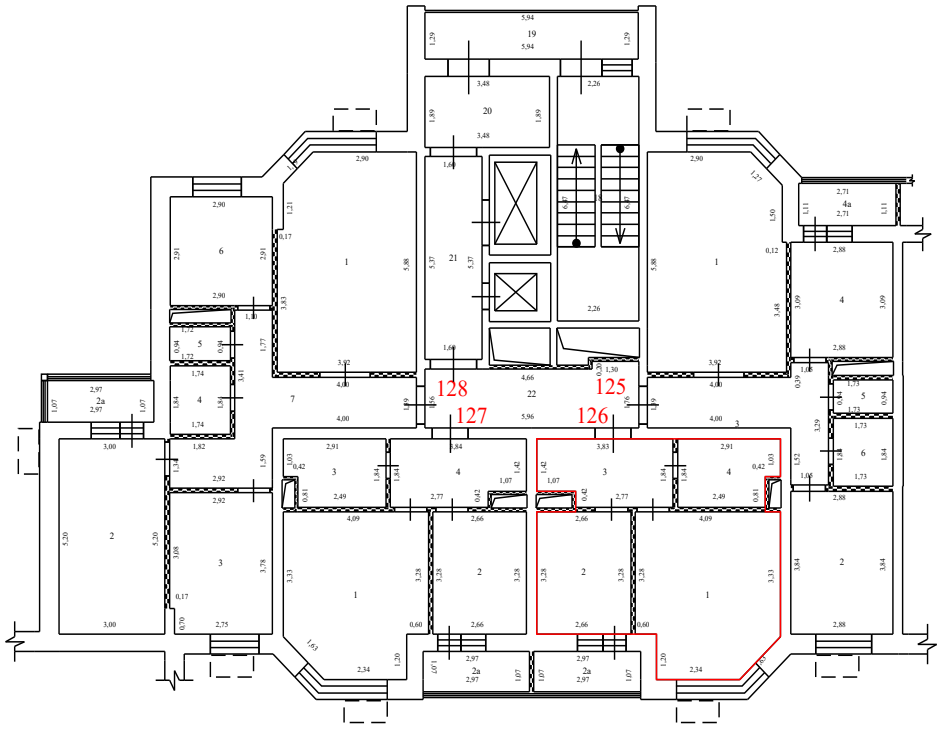

Условные обозначения:


- стена с окном и дверью
- перегородка
- дверь остекленная (на балкон, лоджию)
- 4,95 - линейный размер
- 1 - номер квартиры
- часть границы вновь образованного помещения
- 1 - номер комнаты
- лифт
- лестница
- корзины для кондиционеров
- наружный переход
- вентеляционные шахты технологические короба

Масштаб 1:200

План здания, сооружения, план этажа, фрагмент плана здания, сооружения, этажа

5 Этаж

3 секция

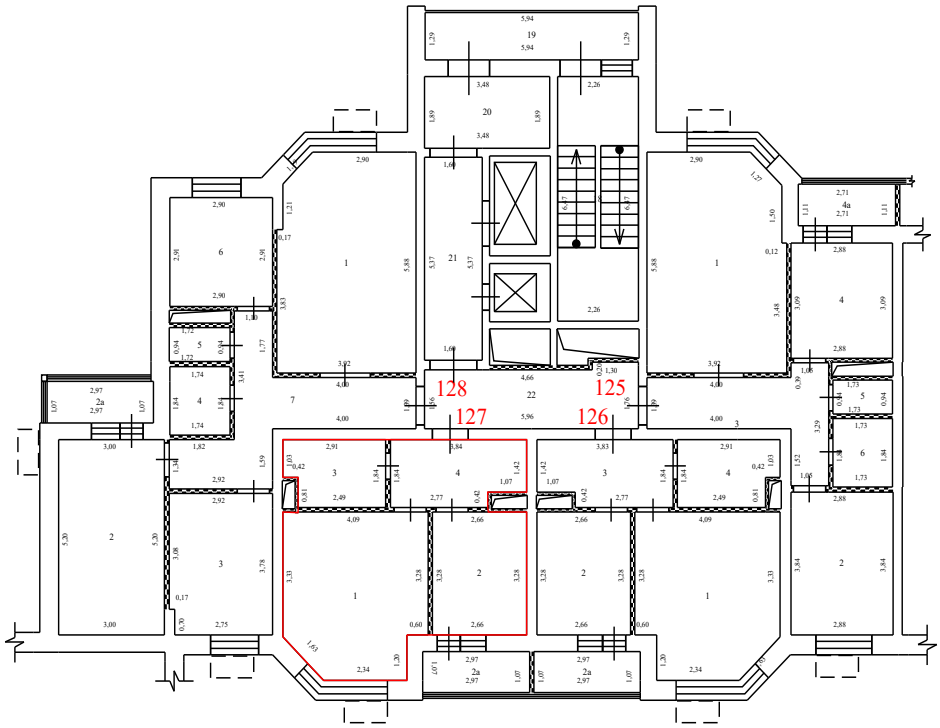

Условные обозначения:


- стена с окном и дверью
- перегородка
- дверь остекленная (на балкон, лоджию)
- 4,95 - линейный размер
- 1 - номер квартиры
- часть границы вновь образованного помещения
- 1 - номер комнаты
- лифт
- лестница
- корзины для кондиционеров
- наружный переход
- вентеляционные шахты технологические короба

Масштаб 1:200

План здания, сооружения, план этажа, фрагмент плана здания, сооружения, этажа

5 Этаж

3 секция

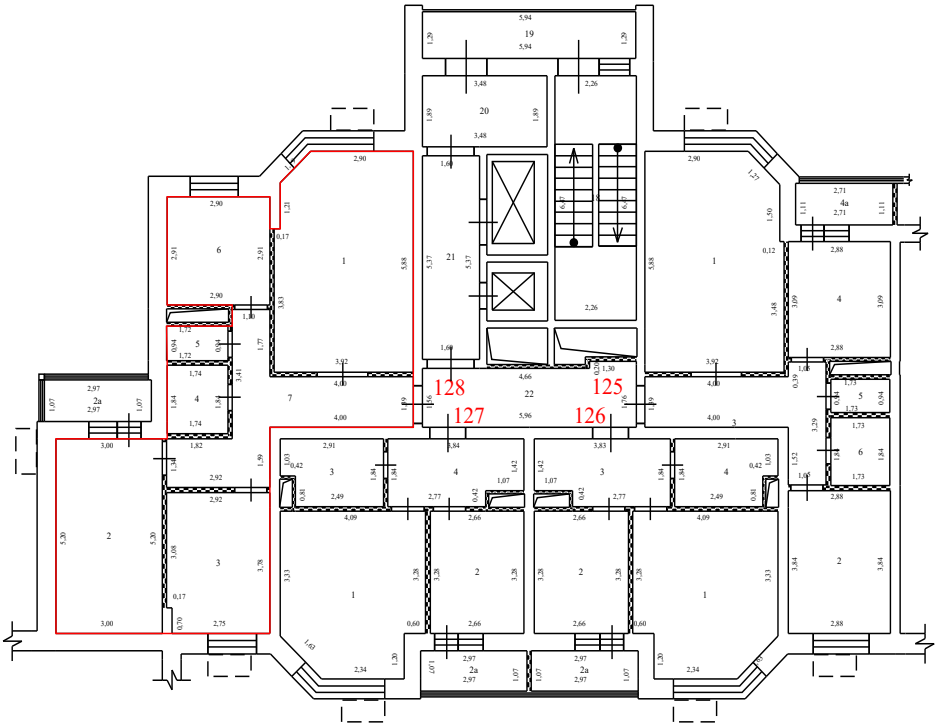

Условные обозначения:


- стена с окном и дверью
- перегородка
- дверь остекленная (на балкон, лоджию)
- 4,95 - линейный размер
- 1 - номер квартиры
- часть границы вновь образованного помещения
- 1 - номер комнаты
- лифт
- лестница
- корзины для кондиционеров
- наружный переход
- вентеляционные шахты технологические короба

Масштаб 1:200

План здания, сооружения, план этажа, фрагмент плана здания, сооружения, этажа

5 Этаж

4 секция

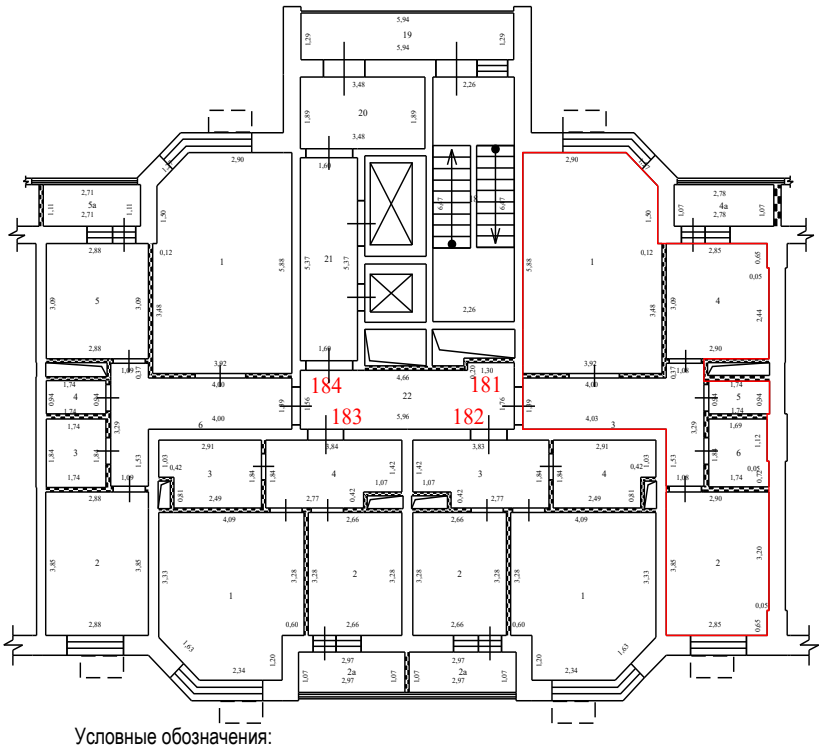

Условные обозначения:


- стена с окном и дверью
- перегородка
- дверь остекленная (на балкон, лоджию)
- 4,95 - линейный размер
- 1 - номер квартиры
- часть границы вновь образованного помещения
- 1 - номер комнаты
- лифт
- лестница
- корзины для кондиционеров
- наружный переход
- вентеляционные шахты технологические короба

Масштаб 1:200

План здания, сооружения, план этажа, фрагмент плана здания, сооружения, этажа

5 Этаж

4 секция

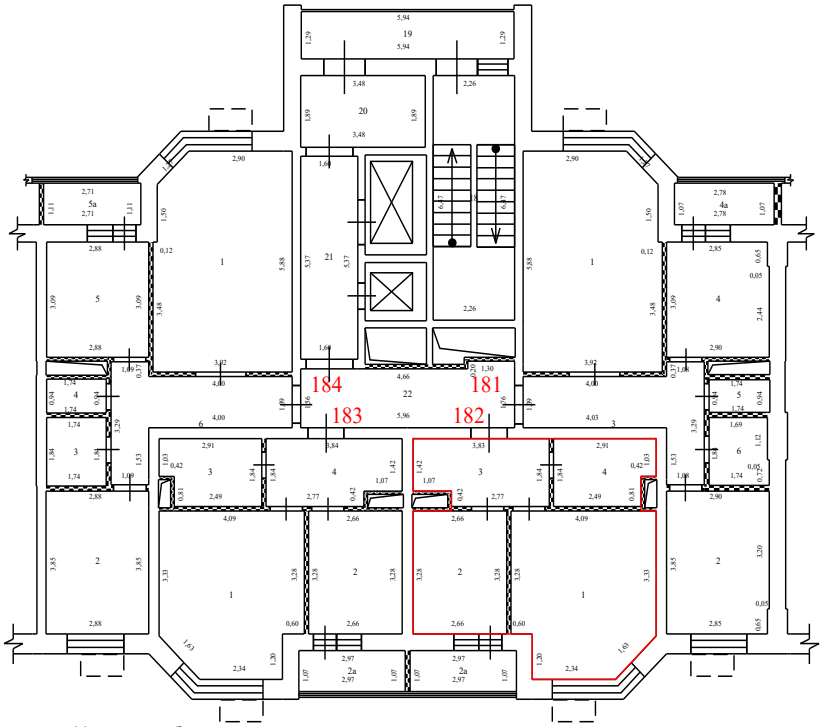

Условные обозначения:


- стена с окном и дверью
- перегородка
- дверь остекленная (на балкон, лоджию)
- 4,95 - линейный размер
- 1 - номер квартиры
- часть границы вновь образованного помещения
- 1 - номер комнаты
- лифт
- лестница
- корзины для кондиционеров
- наружный переход
- вентеляционные шахты технологические короба

Масштаб 1:200

План здания, сооружения, план этажа, фрагмент плана здания, сооружения, этажа

5 Этаж

4 секция

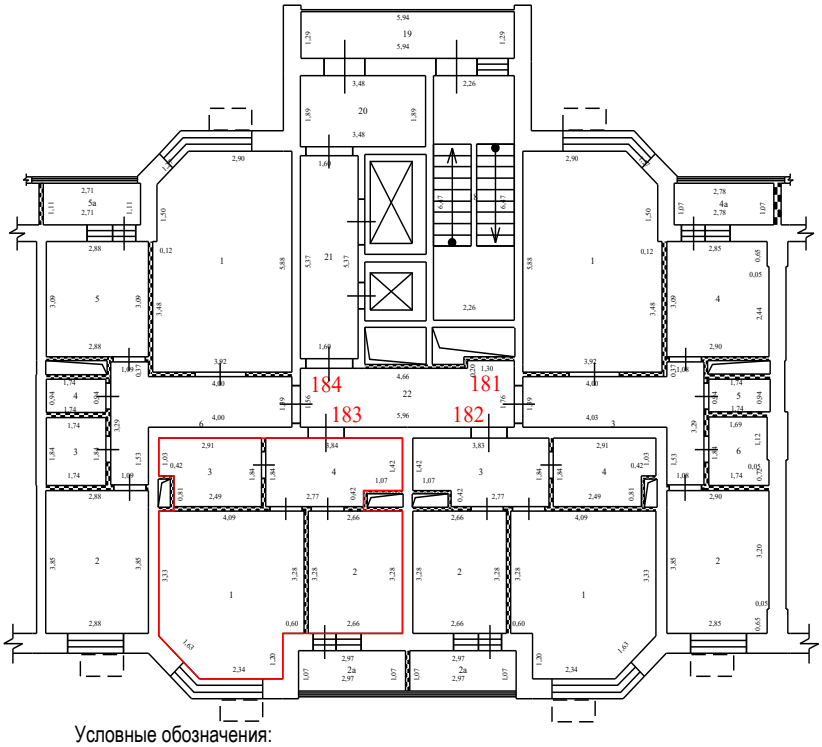

Условные обозначения:


- стена с окном и дверью
- перегородка
- дверь остекленная (на балкон, лоджию)
- 4,95 - линейный размер
- 1 - номер квартиры
- часть границы вновь образованного помещения
- 1 - номер комнаты
- лифт
- лестница
- корзины для кондиционеров
- наружный переход
- вентеляционные шахты технологические короба

Масштаб 1:200

План здания, сооружения, план этажа, фрагмент плана здания, сооружения, этажа

5 Этаж

4 секция

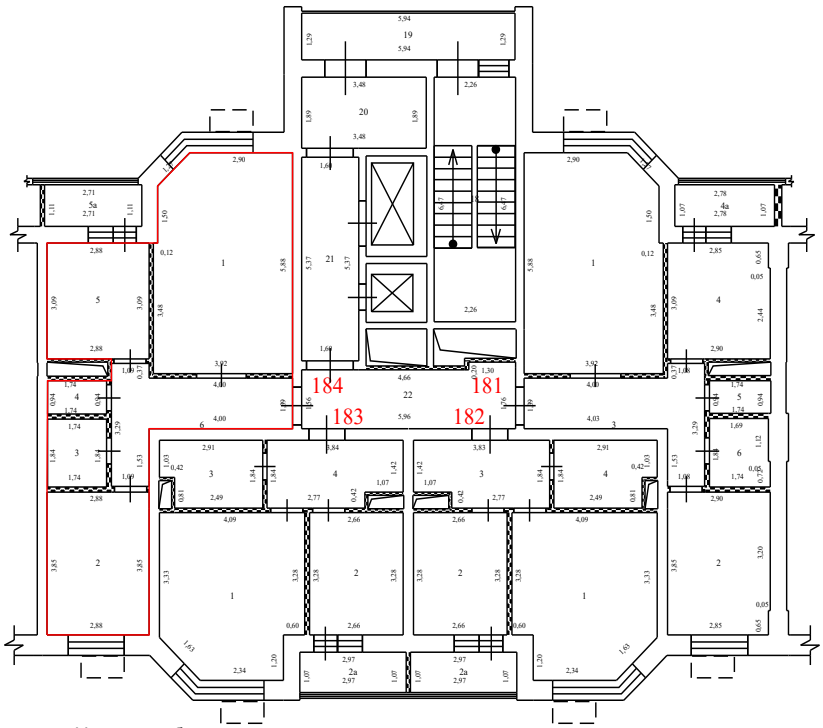

Условные обозначения:


- стена с окном и дверью
- перегородка
- дверь остекленная (на балкон, лоджию)
- 4,95 - линейный размер
- 1 - номер квартиры
- часть границы вновь образованного помещения
- 1 - номер комнаты
- лифт
- лестница
- корзины для кондиционеров
- наружный переход
- вентеляционные шахты технологические короба

Масштаб 1:200

План здания, сооружения, план этажа, фрагмент плана здания, сооружения, этажа

5 Этаж

5 секция

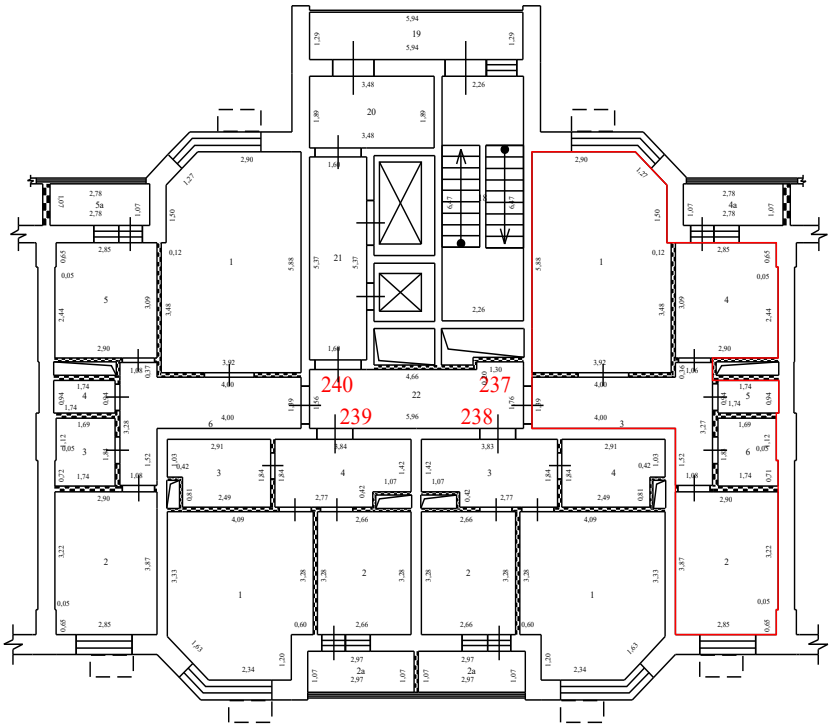

Условные обозначения:


- стена с окном и дверью
- перегородка
- дверь остекленная (на балкон, лоджию)
- 4,95 - линейный размер
- 1 - номер квартиры
- часть границы вновь образованного помещения
- 1 - номер комнаты
- лифт
- лестница
- корзины для кондиционеров
- наружный переход
- вентеляционные шахты технологические короба

Масштаб 1:200

План здания, сооружения, план этажа, фрагмент плана здания, сооружения, этажа

5 Этаж

5 секция

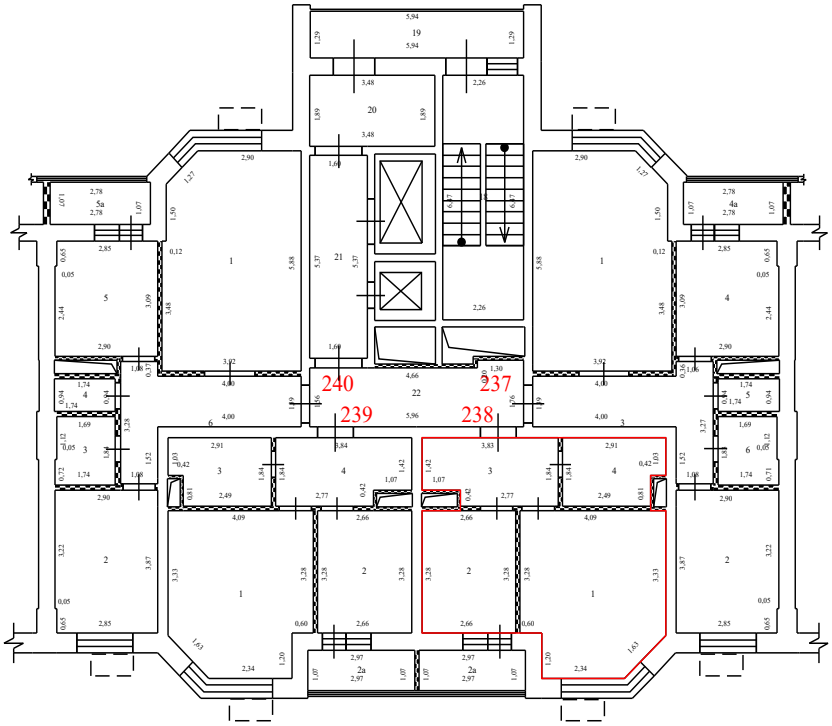

Условные обозначения:


- стена с окном и дверью
- перегородка
- дверь остекленная (на балкон, лоджию)
- 4,95 - линейный размер
- 1 - номер квартиры
- часть границы вновь образованного помещения
- 1 - номер комнаты
- лифт
- лестница
- корзины для кондиционеров
- наружный переход
- вентеляционные шахты технологические короба

Масштаб 1:200


План здания, сооружения, план этажа, фрагмент плана здания, сооружения, этажа

5 Этаж

5 секция

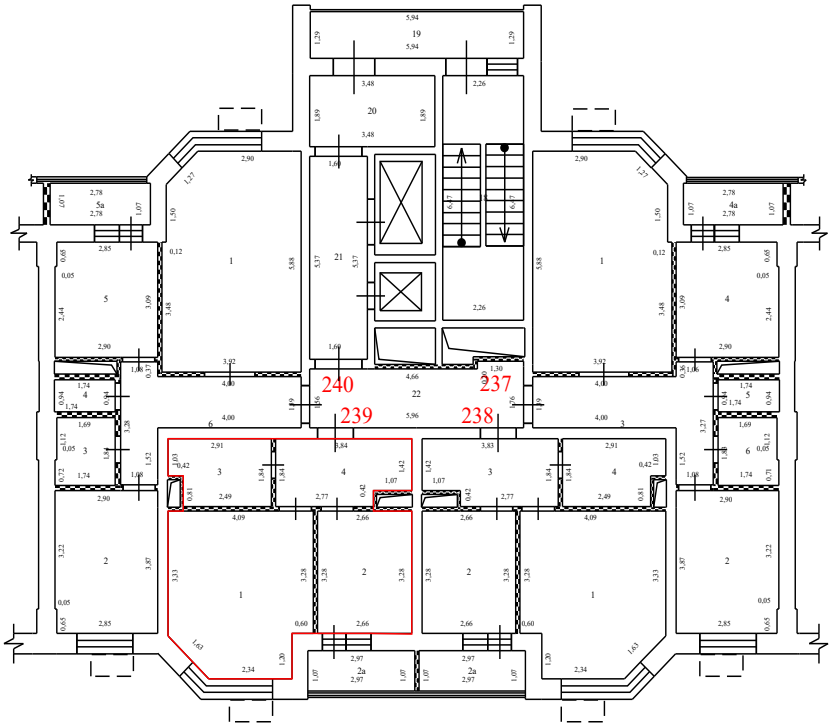

Условные обозначения:

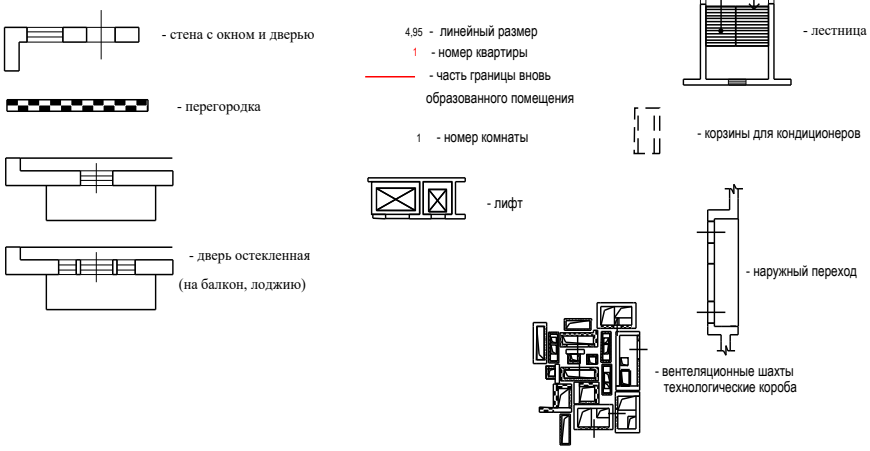


Масштаб 1:200

План здания, сооружения, план этажа, фрагмент плана здания, сооружения, этажа

5 Этаж

5 секция

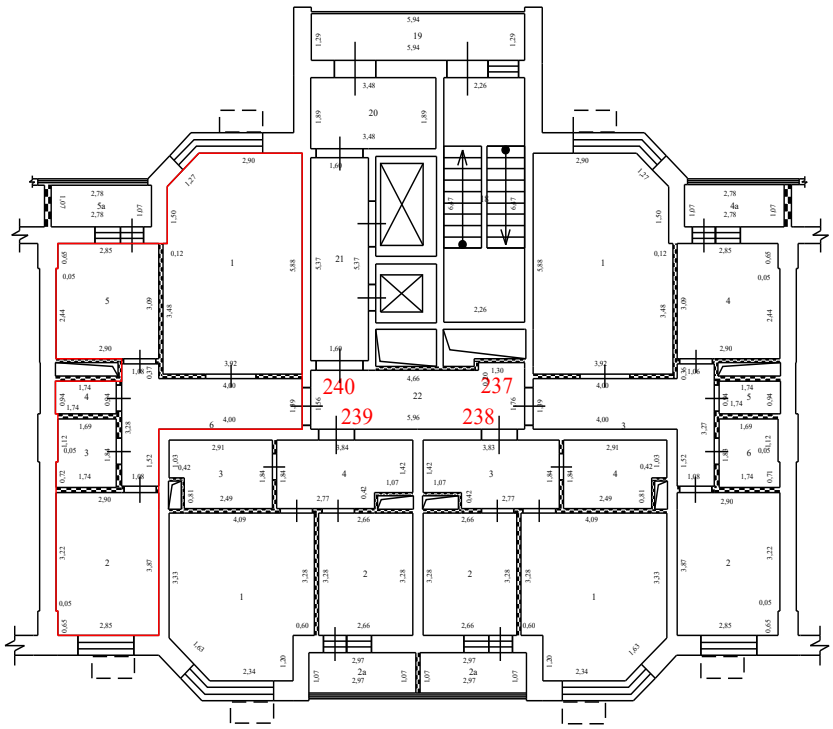

Условные обозначения:


- стена с окном и дверью
- перегородка
- дверь остекленная (на балкон, лоджию)
- 4,95 - линейный размер
- 1 - номер квартиры
- часть границы вновь образованного помещения
- 1 - номер комнаты
- лифт
- лестница
- корзины для кондиционеров
- наружный переход
- вентеляционные шахты технологические короба

Масштаб 1:200

План здания, сооружения, план этажа, фрагмент плана здания, сооружения, этажа

5 Этаж

6 секция

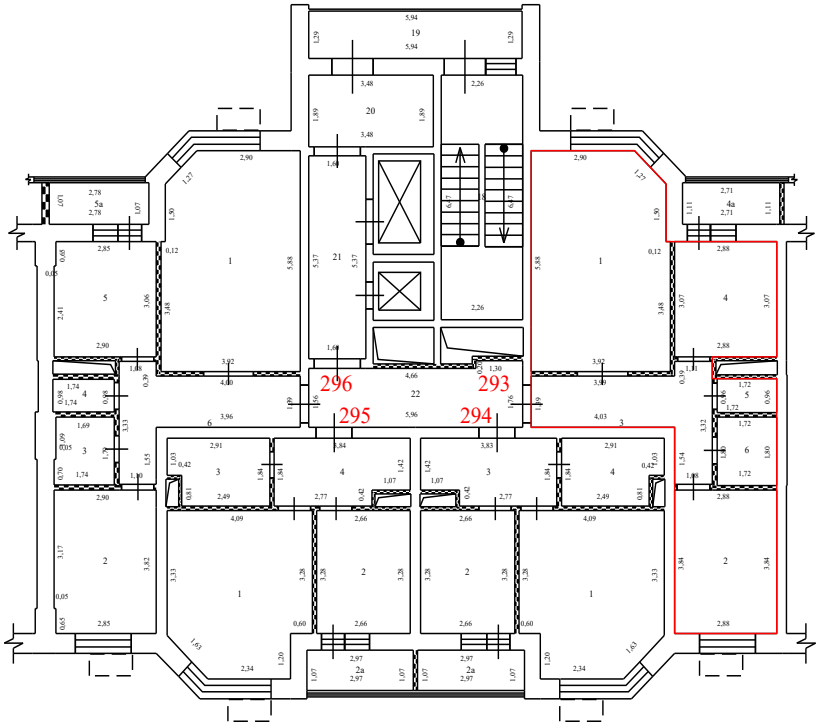

Условные обозначения:


- стена с окном и дверью
- перегородка
- дверь остекленная (на балкон, лоджию)
- 4,95 - линейный размер
- 1 - номер квартиры
- часть границы вновь образованного помещения
- 1 - номер комнаты
- лифт
- лестница
- корзины для кондиционеров
- наружный переход
- вентеляционные шахты технологические короба

Масштаб 1:200

План здания, сооружения, план этажа, фрагмент плана здания, сооружения, этажа

5 Этаж

6 секция

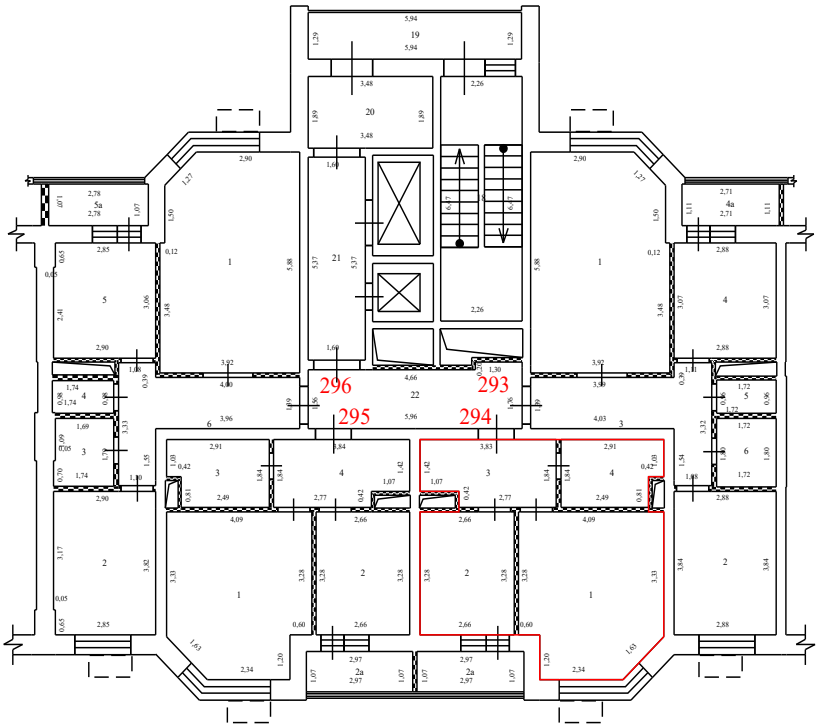

Условные обозначения:


- стена с окном и дверью
- перегородка
- дверь остекленная (на балкон, лоджию)
- 4,95 - линейный размер
- 1 - номер квартиры
- часть границы вновь образованного помещения
- 1 - номер комнаты
- лифт
- лестница
- корзины для кондиционеров
- наружный переход
- вентеляционные шахты технологические короба

Масштаб 1:200

План здания, сооружения, план этажа, фрагмент плана здания, сооружения, этажа

5 Этаж

6 секция

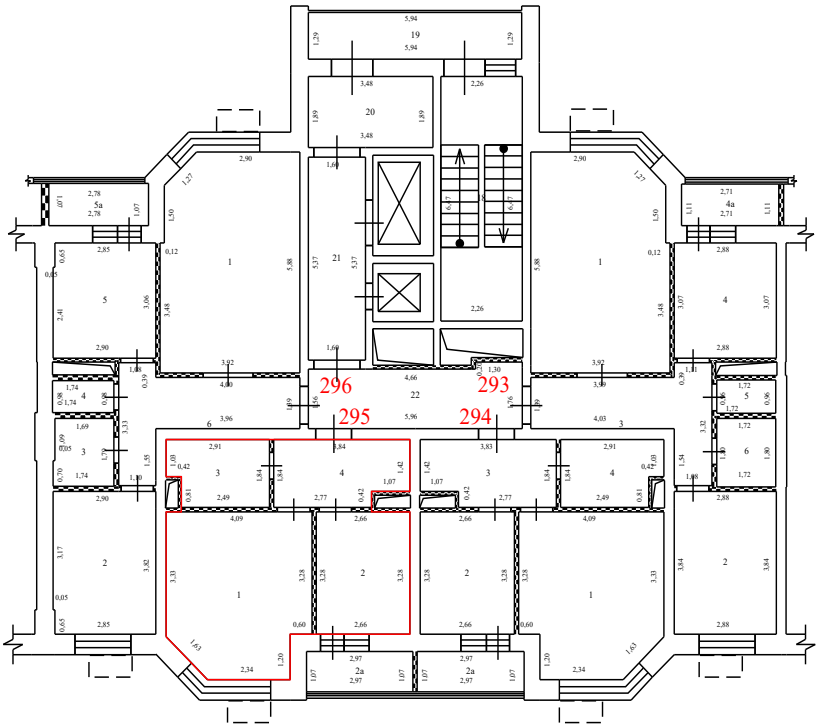

Условные обозначения:


- стена с окном и дверью
- перегородка
- дверь остекленная (на балкон, лоджию)
- 4,95 - линейный размер
- 1 - номер квартиры
- часть границы вновь образованного помещения
- 1 - номер комнаты
- лифт
- лестница
- корзины для кондиционеров
- наружный переход
- вентеляционные шахты технологические короба

Масштаб 1:200

План здания, сооружения, план этажа, фрагмент плана здания, сооружения, этажа

5 Этаж

6 секция

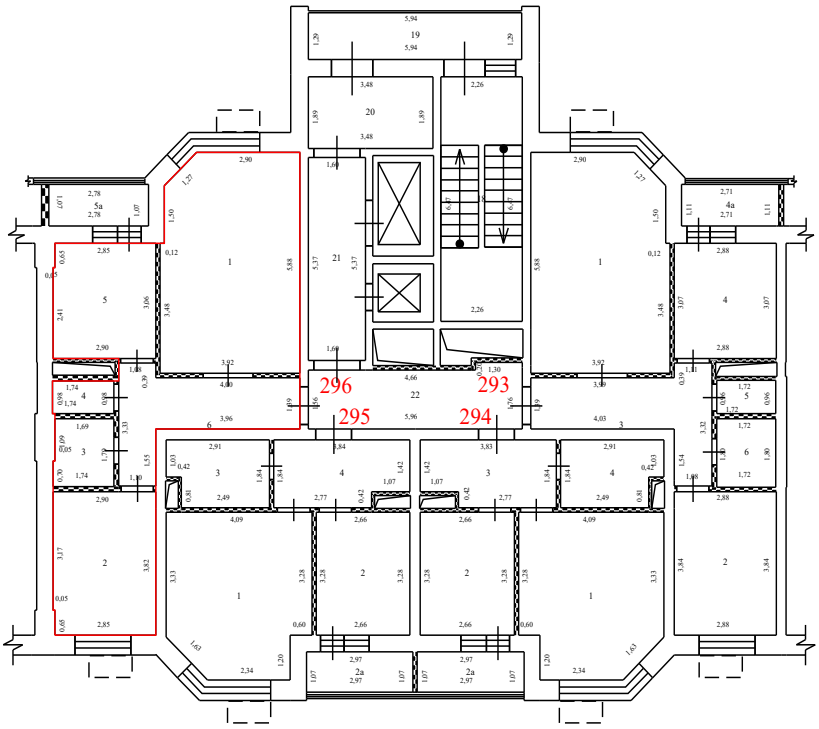

Условные обозначения:


- стена с окном и дверью
- перегородка
- дверь остекленная (на балкон, лоджию)
- 4,95 - линейный размер
- 1 - номер квартиры
- часть границы вновь образованного помещения
- 1 - номер комнаты
- лифт
- лестница
- корзины для кондиционеров
- наружный переход
- вентеляционные шахты технологические короба

Масштаб 1:200

План здания, сооружения, план этажа, фрагмент плана здания, сооружения, этажа

5 Этаж

7 секция

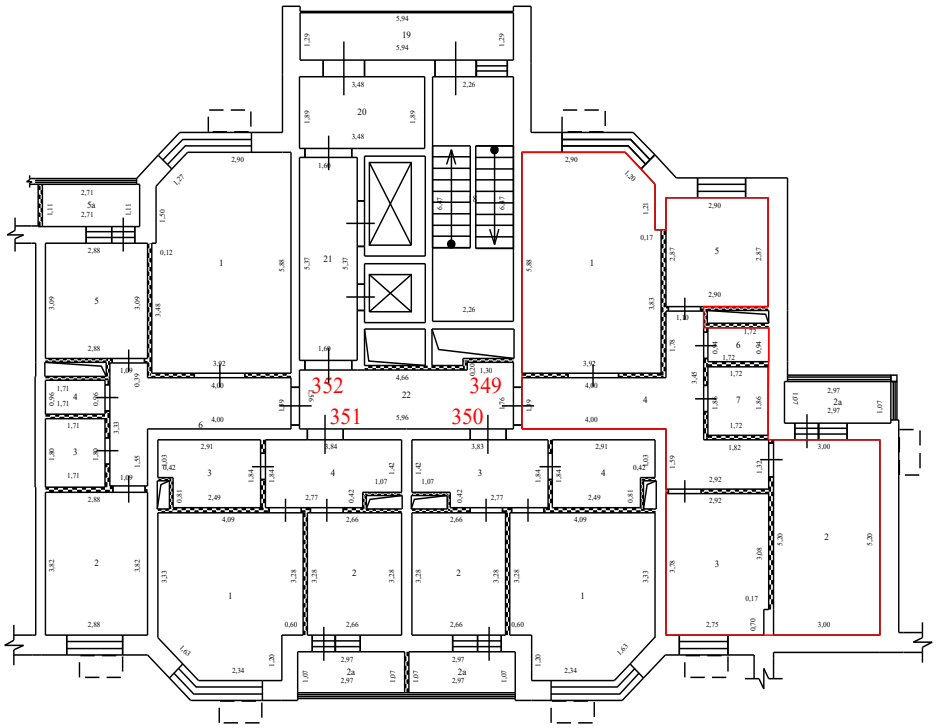

Условные обозначения:


- стена с окном и дверью
- перегородка
- дверь остекленная (на балкон, лоджию)
- 4,95 - линейный размер
- 1 - номер квартиры
- часть границы вновь образованного помещения
- 1 - номер комнаты
- лифт
- лестница
- корзины для кондиционеров
- наружный переход
- вентеляционные шахты технологические короба

Масштаб 1:200

План здания, сооружения, план этажа, фрагмент плана здания, сооружения, этажа

5 Этаж

7 секция

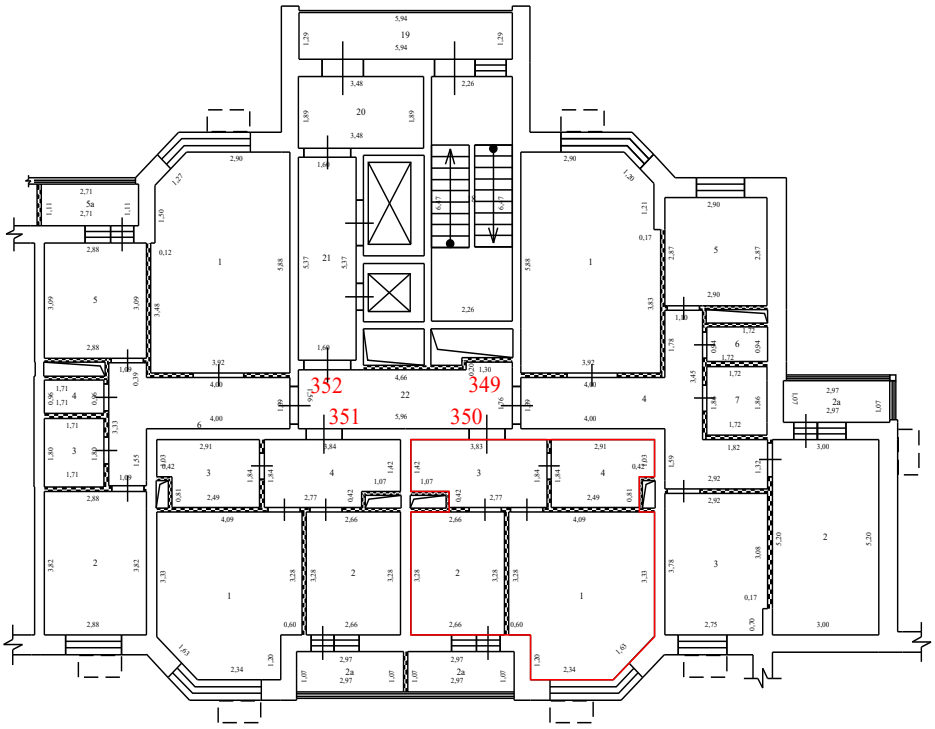

Условные обозначения:


- стена с окном и дверью
- перегородка
- дверь остекленная (на балкон, лоджию)
- 4,95 - линейный размер
- 1 - номер квартиры
- часть границы вновь образованного помещения
- 1 - номер комнаты
- лифт
- лестница
- корзины для кондиционеров
- наружный переход
- вентеляционные шахты технологические короба

Масштаб 1:200

План здания, сооружения, план этажа, фрагмент плана здания, сооружения, этажа

5 Этаж

7 секция

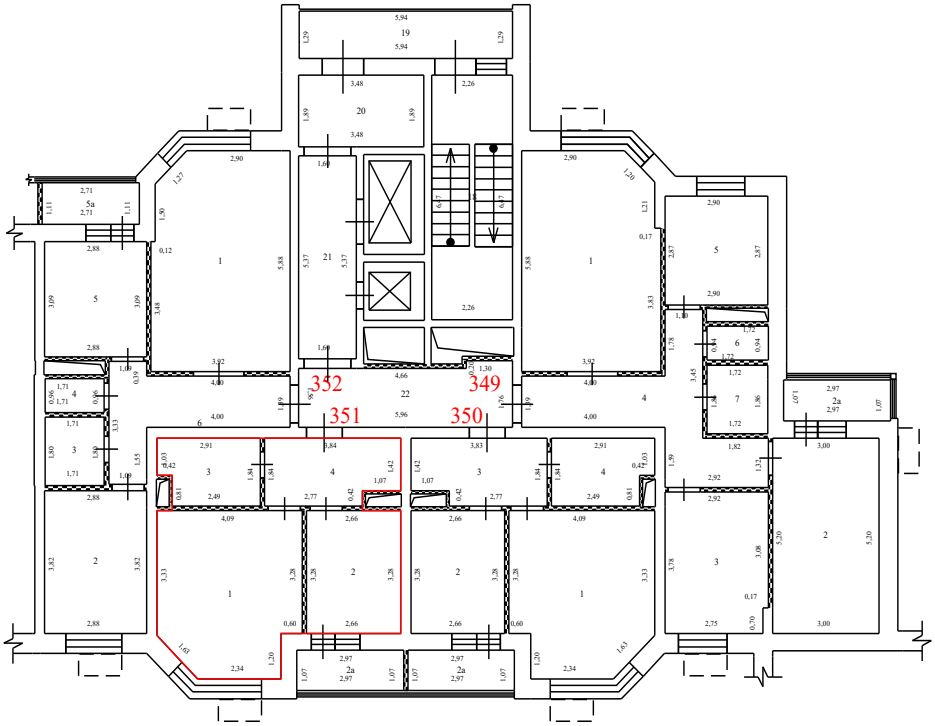

Условные обозначения:


- стена с окном и дверью
- перегородка
- дверь остекленная (на балкон, лоджию)
- 4,95 - линейный размер
- 1 - номер квартиры
- часть границы вновь образованного помещения
- 1 - номер комнаты
- лифт
- лестница
- корзины для кондиционеров
- наружный переход
- вентеляционные шахты технологические короба

Масштаб 1:200

План здания, сооружения, план этажа, фрагмент плана здания, сооружения, этажа

5 Этаж

7 секция

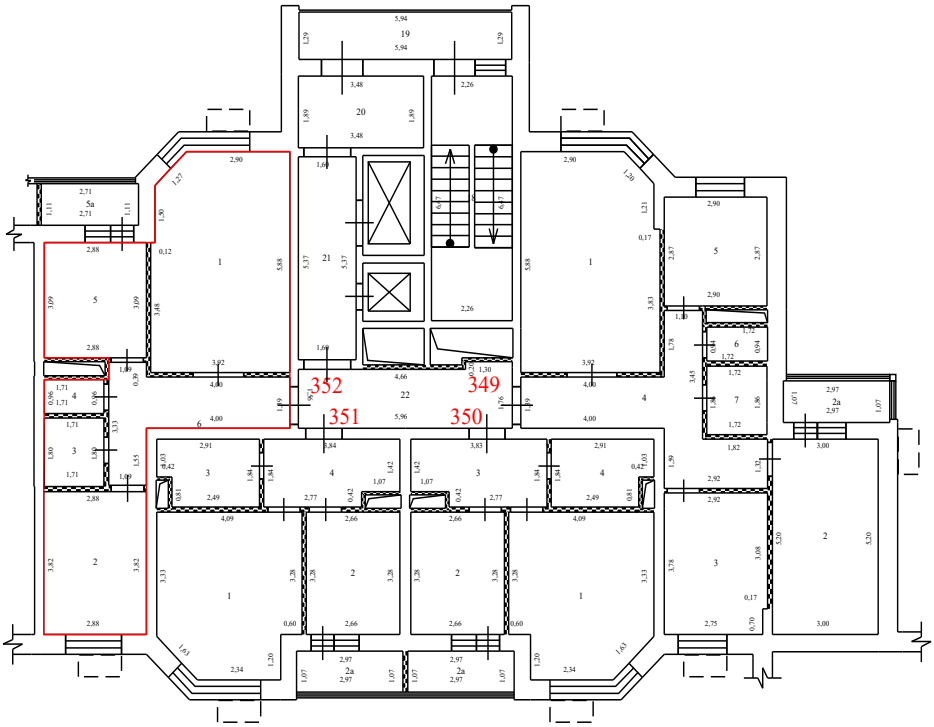

Условные обозначения:


- стена с окном и дверью
- перегородка
- дверь остекленная (на балкон, лоджию)
- 4,95 - линейный размер
- 1 - номер квартиры
- часть границы вновь образованного помещения
- 1 - номер комнаты
- лифт
- лестница
- корзины для кондиционеров
- наружный переход
- вентеляционные шахты технологические короба

Масштаб 1:200

План здания, сооружения, план этажа, фрагмент плана здания, сооружения, этажа

5 Этаж

8 секция

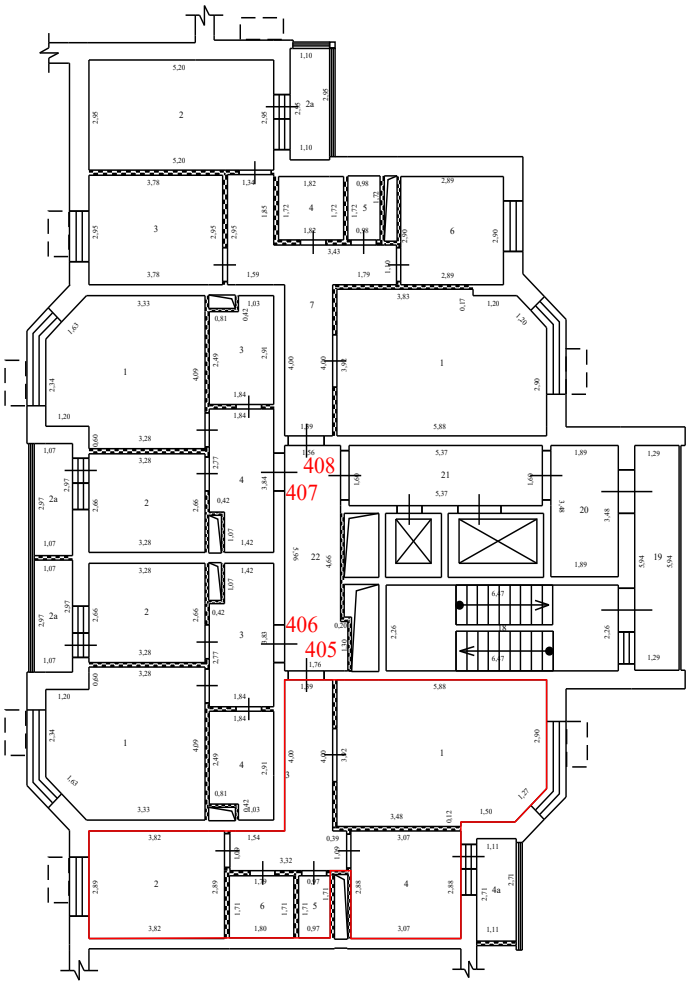

Условные обозначения:


- стена с окном и дверью
- перегородка
- дверь остекленная (на балкон, лоджию)
- 4,95 - линейный размер
- 1 - номер квартиры
- часть границы вновь образованного помещения
- 1 - номер комнаты
- лифт
- лестница
- корзины для кондиционеров
- наружный переход
- вентеляционные шахты технологические короба

Масштаб 1:200

План здания, сооружения, план этажа, фрагмент плана здания, сооружения, этажа

5 Этаж

8 секция

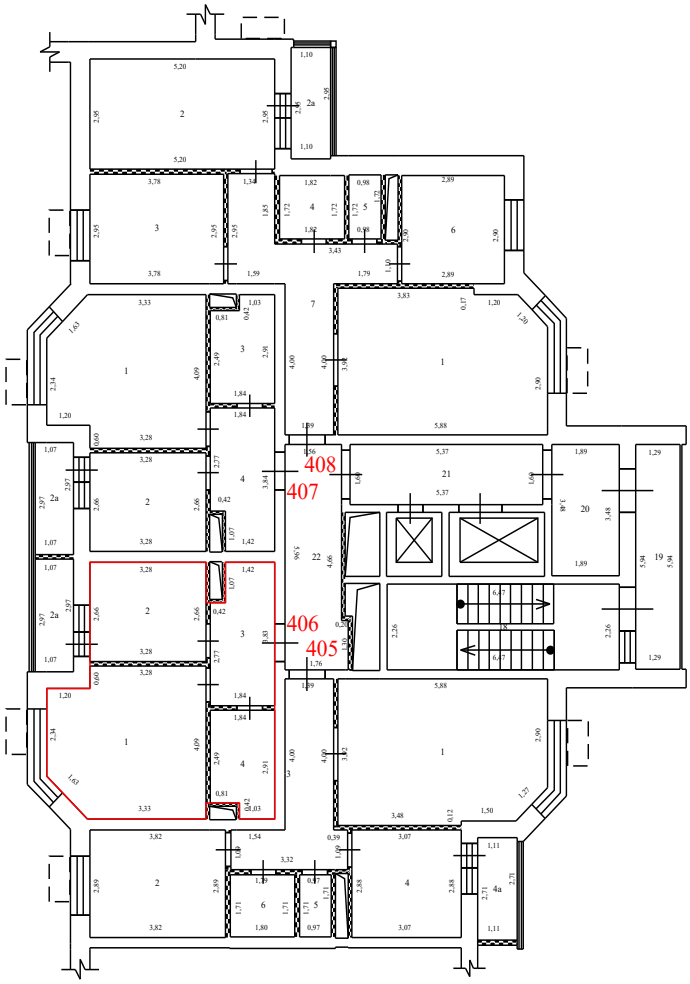

Условные обозначения:


- стена с окном и дверью
- перегородка
- дверь остекленная (на балкон, лоджию)
- 4,95 - линейный размер
- 1 - номер квартиры
- часть границы вновь образованного помещения
- 1 - номер комнаты
- лифт
- лестница
- корзины для кондиционеров
- наружный переход
- вентеляционные шахты технологические короба

Масштаб 1:200

План здания, сооружения, план этажа, фрагмент плана здания, сооружения, этажа

5 Этаж

8 секция

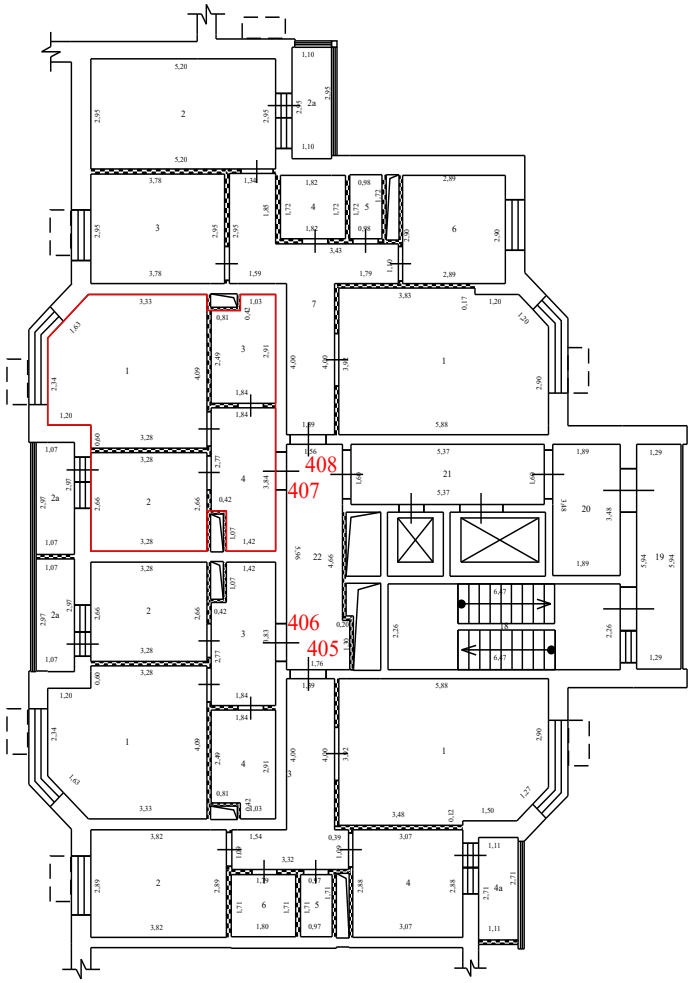

Условные обозначения:


- стена с окном и дверью
- перегородка
- дверь остекленная (на балкон, лоджию)
- 4,95 - линейный размер
- 1 - номер квартиры
- часть границы вновь образованного помещения
- 1 - номер комнаты
- лифт
- лестница
- корзины для кондиционеров
- наружный переход
- вентеляционные шахты технологические короба

Масштаб 1:200

План здания, сооружения, план этажа, фрагмент плана здания, сооружения, этажа

5 Этаж

8 секция

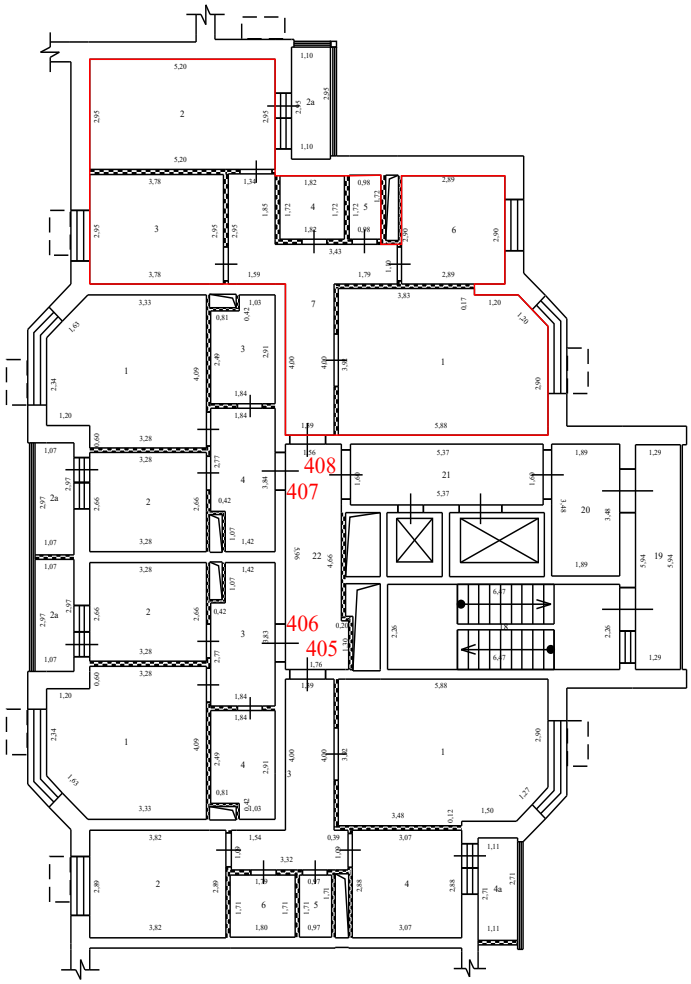

Условные обозначения:


- стена с окном и дверью
- перегородка
- дверь остекленная (на балкон, лоджию)
- 4,95 - линейный размер
- 1 - номер квартиры
- часть границы вновь образованного помещения
- 1 - номер комнаты
- лифт
- лестница
- корзины для кондиционеров
- наружный переход
- вентеляционные шахты технологические короба

Масштаб 1:200

План здания, сооружения, план этажа, фрагмент плана здания, сооружения, этажа

5 Этаж

9 секция

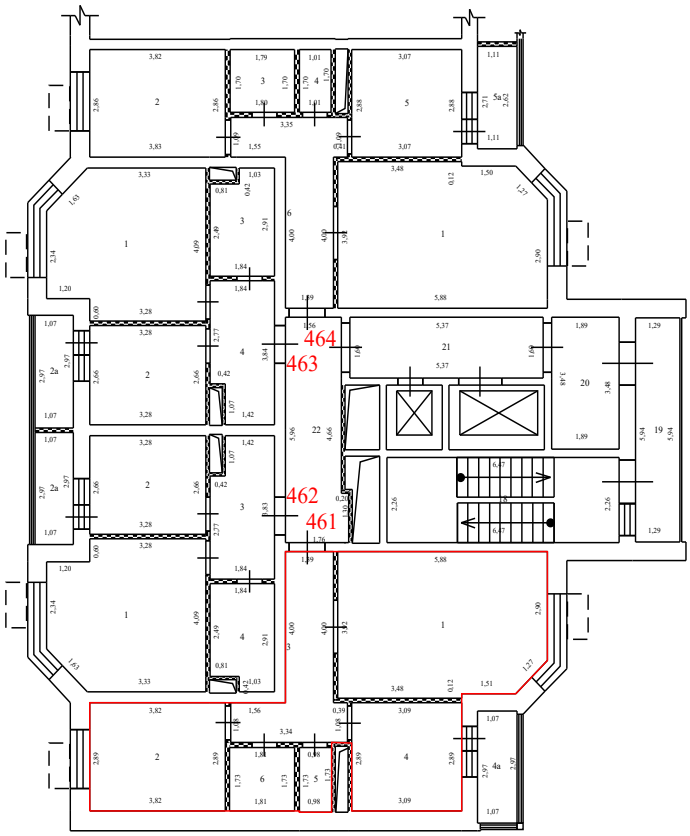

Условные обозначения:


- стена с окном и дверью
- перегородка
- дверь остекленная (на балкон, лоджию)
- 4,95 - линейный размер
- 1 - номер квартиры
- часть границы вновь образованного помещения
- 1 - номер комнаты
- лифт
- лестница
- корзины для кондиционеров
- наружный переход
- вентеляционные шахты технологические короба

Масштаб 1:200

План здания, сооружения, план этажа, фрагмент плана здания, сооружения, этажа

5 Этаж

9 секция

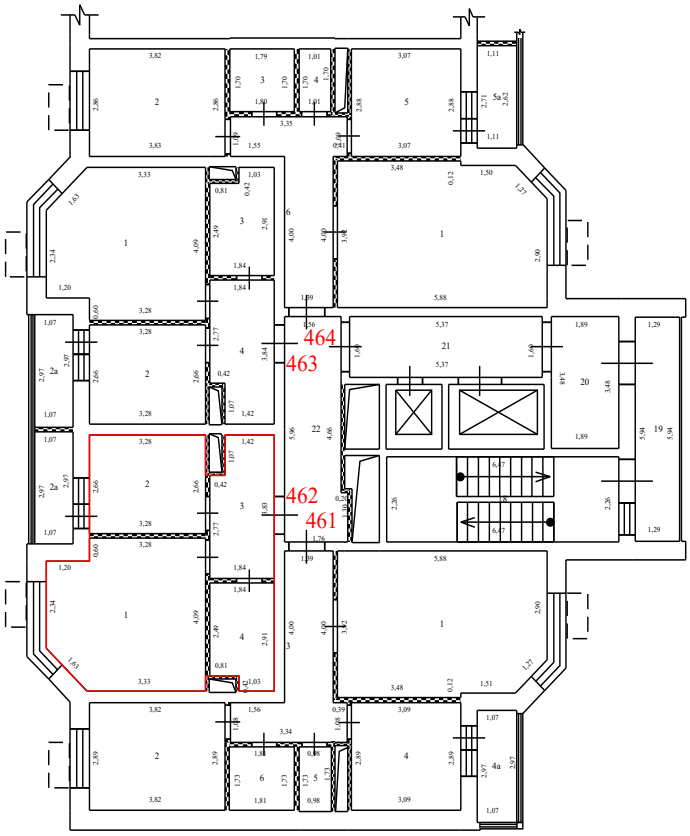

Условные обозначения:


- стена с окном и дверью
- перегородка
- дверь остекленная (на балкон, лоджию)
- 4,95 - линейный размер
- 1 - номер квартиры
- часть границы вновь образованного помещения
- 1 - номер комнаты
- лифт
- лестница
- корзины для кондиционеров
- наружный переход
- вентеляционные шахты технологические короба

Масштаб 1:200

План здания, сооружения, план этажа, фрагмент плана здания, сооружения, этажа

5 Этаж

9 секция

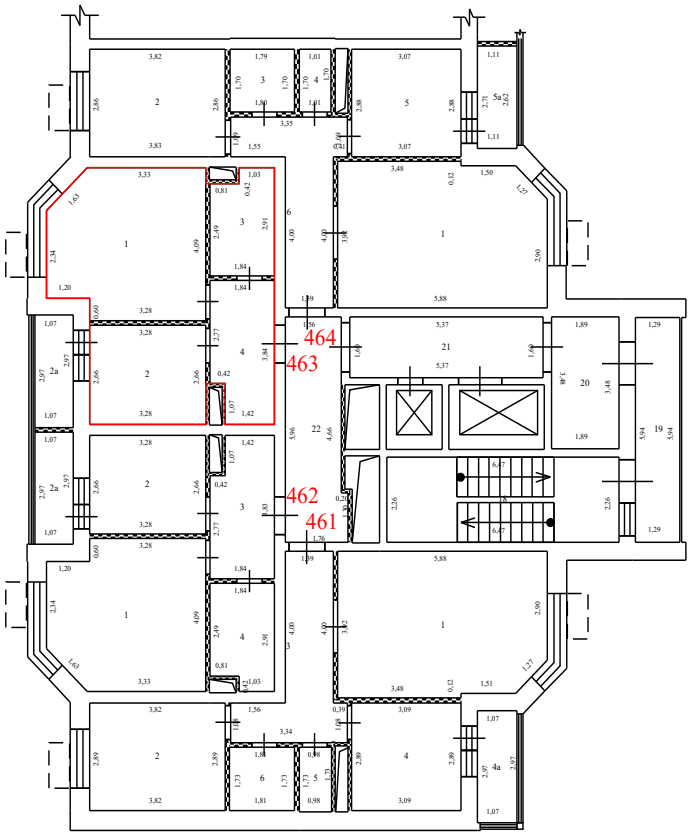

Условные обозначения:


- стена с окном и дверью
- перегородка
- дверь остекленная (на балкон, лоджию)
- 4,95 - линейный размер
- 1 - номер квартиры
- часть границы вновь образованного помещения
- 1 - номер комнаты
- лифт
- лестница
- корзины для кондиционеров
- наружный переход
- вентеляционные шахты технологические короба

Масштаб 1:200

План здания, сооружения, план этажа, фрагмент плана здания, сооружения, этажа

5 Этаж

9 секция

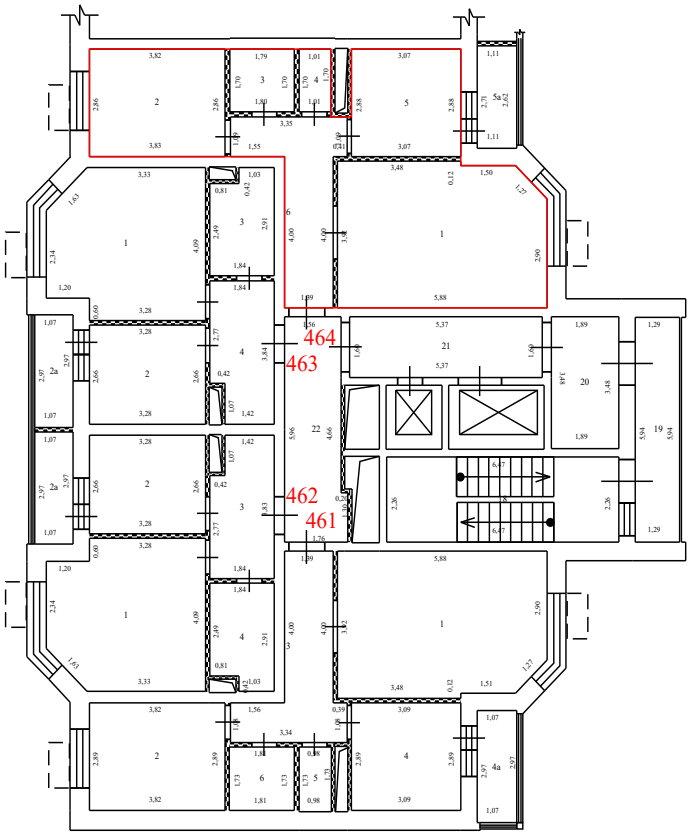

Условные обозначения:


- стена с окном и дверью
- перегородка
- дверь остекленная (на балкон, лоджию)
- 4,95 - линейный размер
- 1 - номер квартиры
- часть границы вновь образованного помещения
- 1 - номер комнаты
- лифт
- лестница
- корзины для кондиционеров
- наружный переход
- вентеляционные шахты технологические короба

Масштаб 1:200

План здания, сооружения, план этажа, фрагмент плана здания, сооружения, этажа

6 Этаж

1 секция

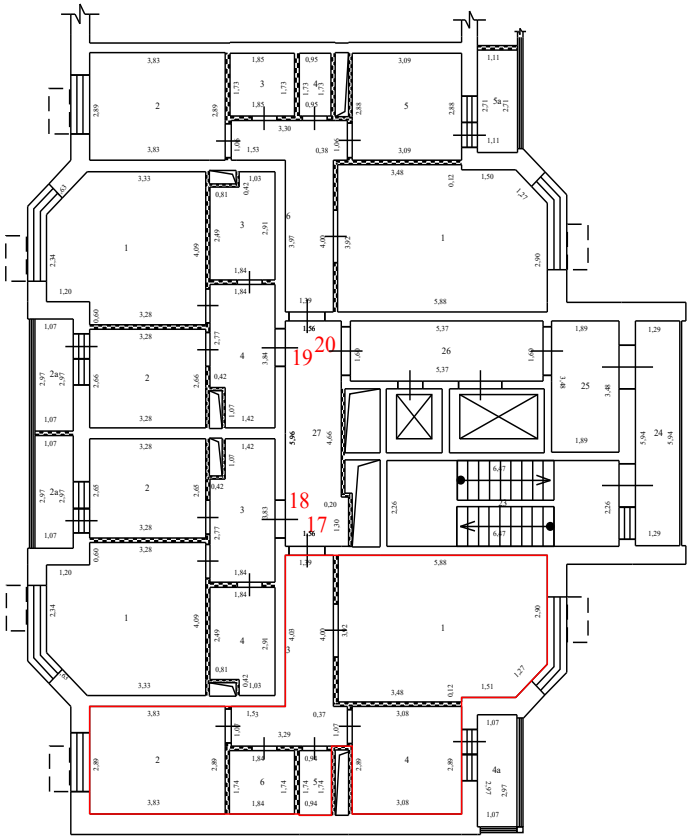

Условные обозначения:


- стена с окном и дверью
- перегородка
- дверь остекленная (на балкон, лоджию)
- 4,95 - линейный размер
- 1 - номер квартиры
- часть границы вновь образованного помещения
- 1 - номер комнаты
- лифт
- лестница
- корзины для кондиционеров
- наружный переход
- вентеляционные шахты технологические короба

Масштаб 1:200

План здания, сооружения, план этажа, фрагмент плана здания, сооружения, этажа

6 Этаж

1 секция

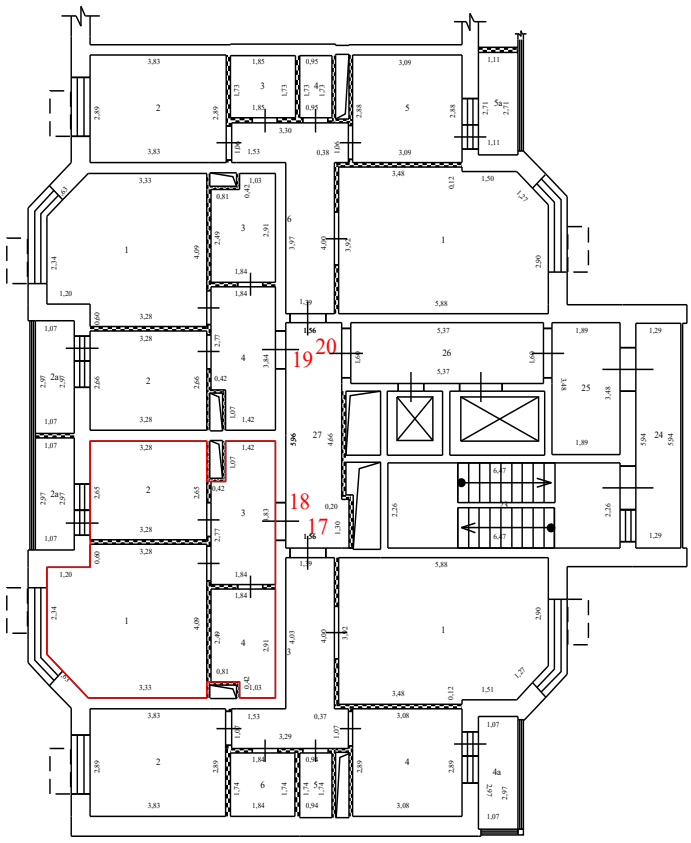

Условные обозначения:


- стена с окном и дверью
- перегородка
- дверь остекленная (на балкон, лоджию)
- 4,95 - линейный размер
- 1 - номер квартиры
- часть границы вновь образованного помещения
- 1 - номер комнаты
- лифт
- лестница
- корзины для кондиционеров
- наружный переход
- вентеляционные шахты технологические короба

Масштаб 1:200

План здания, сооружения, план этажа, фрагмент плана здания, сооружения, этажа

6 Этаж

1 секция

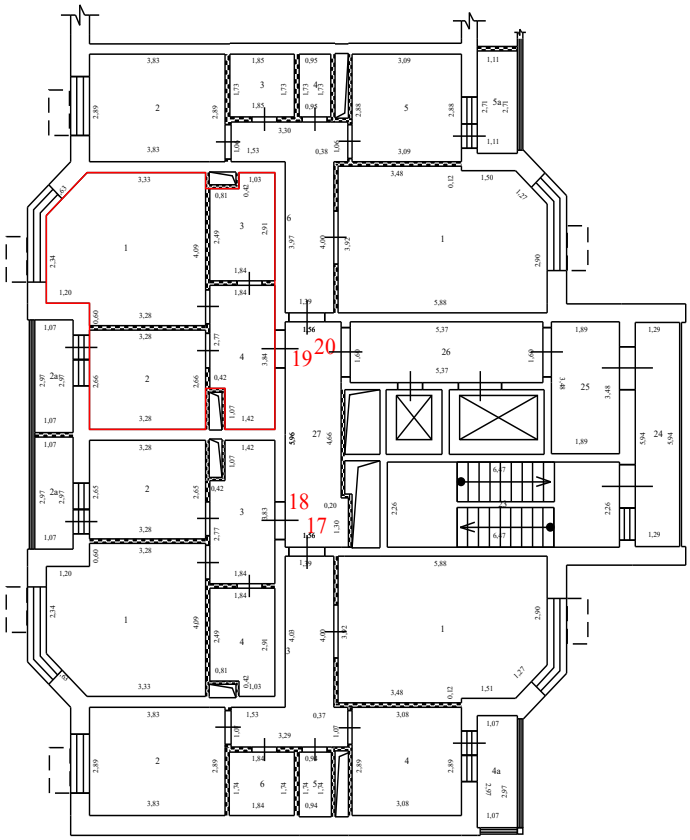

Условные обозначения:


- стена с окном и дверью
- перегородка
- дверь остекленная (на балкон, лоджию)
- 4,95 - линейный размер
- 1 - номер квартиры
- часть границы вновь образованного помещения
- 1 - номер комнаты
- лифт
- лестница
- корзины для кондиционеров
- наружный переход
- вентеляционные шахты технологические короба

Масштаб 1:200

План здания, сооружения, план этажа, фрагмент плана здания, сооружения, этажа

6 Этаж

1 секция

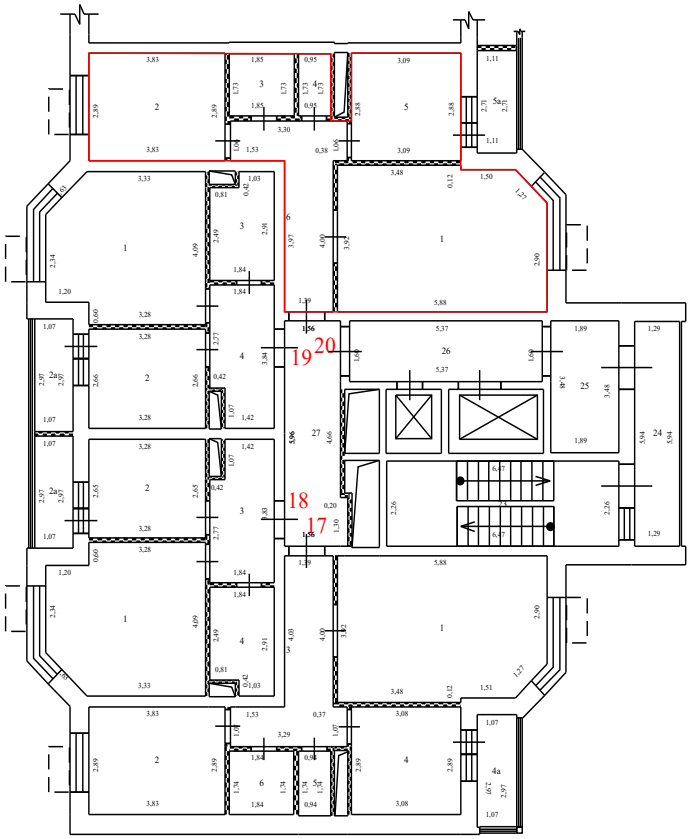

Условные обозначения:


- стена с окном и дверью
- перегородка
- дверь остекленная (на балкон, лоджию)
- 4,95 - линейный размер
- 1 - номер квартиры
- часть границы вновь образованного помещения
- 1 - номер комнаты
- лифт
- лестница
- корзины для кондиционеров
- наружный переход
- вентеляционные шахты технологические короба

Масштаб 1:200

План здания, сооружения, план этажа, фрагмент плана здания, сооружения, этажа

6 Этаж

2 секция

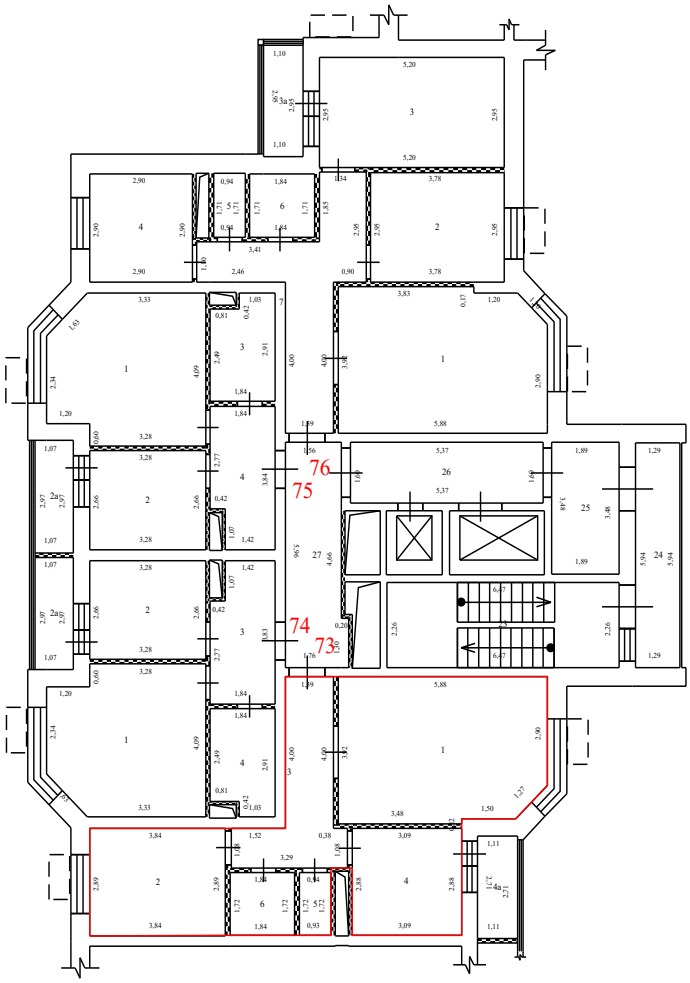

Условные обозначения:


- стена с окном и дверью
- перегородка
- дверь остекленная (на балкон, лоджию)
- 4,95 - линейный размер
- 1 - номер квартиры
- часть границы вновь образованного помещения
- 1 - номер комнаты
- лифт
- лестница
- корзины для кондиционеров
- наружный переход
- вентеляционные шахты технологические короба

Масштаб 1:200

План здания, сооружения, план этажа, фрагмент плана здания, сооружения, этажа

6 Этаж

2 секция

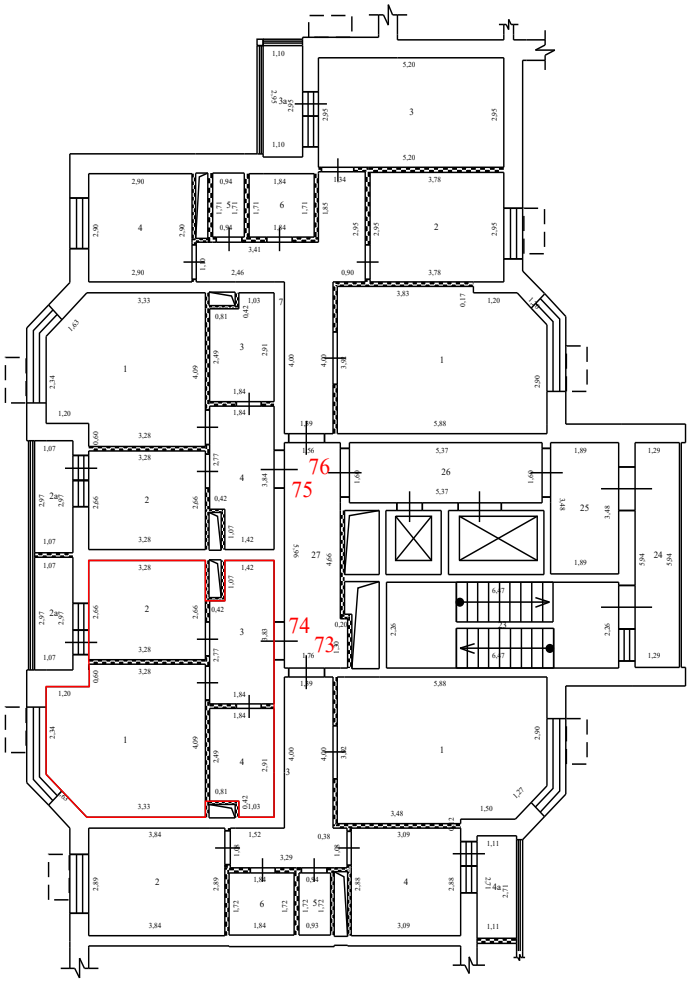

Условные обозначения:


- стена с окном и дверью
- перегородка
- дверь остекленная (на балкон, лоджию)
- 4,95 - линейный размер
- 1 - номер квартиры
- часть границы вновь образованного помещения
- 1 - номер комнаты
- лифт
- лестница
- корзины для кондиционеров
- наружный переход
- вентеляционные шахты технологические короба

Масштаб 1:200

План здания, сооружения, план этажа, фрагмент плана здания, сооружения, этажа

6 Этаж

2 секция

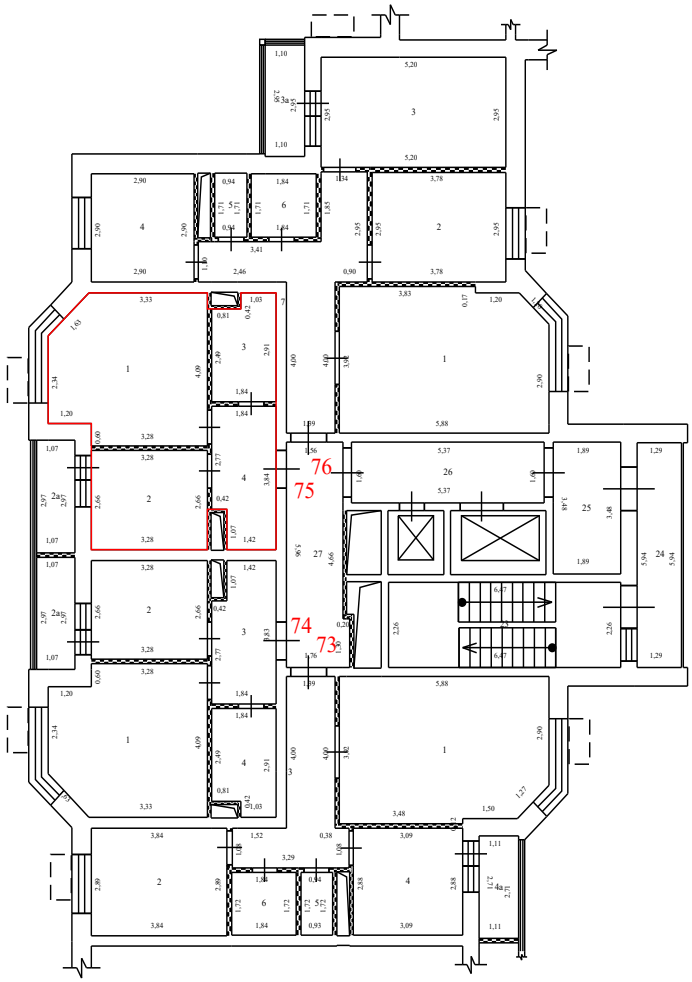

Условные обозначения:


- стена с окном и дверью
- перегородка
- дверь остекленная (на балкон, лоджию)
- 4,95 - линейный размер
- 1 - номер квартиры
- часть границы вновь образованного помещения
- 1 - номер комнаты
- лифт
- лестница
- корзины для кондиционеров
- наружный переход
- вентеляционные шахты технологические короба

Масштаб 1:200

План здания, сооружения, план этажа, фрагмент плана здания, сооружения, этажа

6 Этаж

2 секция

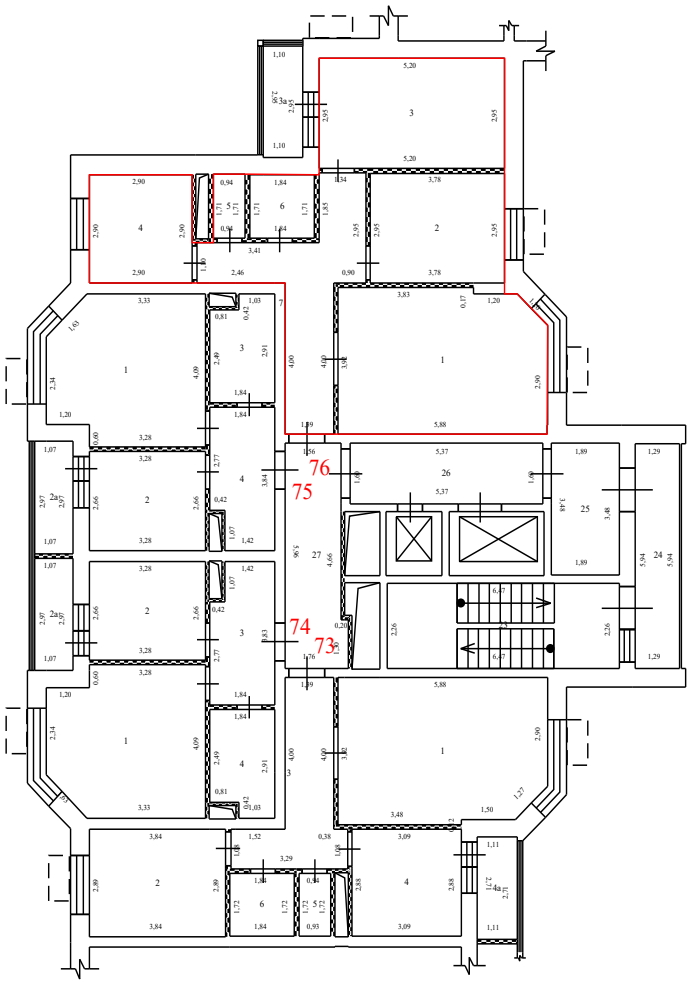

Условные обозначения:


- стена с окном и дверью
- перегородка
- дверь остекленная (на балкон, лоджию)
- 4,95 - линейный размер
- 1 - номер квартиры
- часть границы вновь образованного помещения
- 1 - номер комнаты
- лифт
- лестница
- корзины для кондиционеров
- наружный переход
- вентеляционные шахты технологические короба

Масштаб 1:200

План здания, сооружения, план этажа, фрагмент плана здания, сооружения, этажа

6 Этаж

3 секция

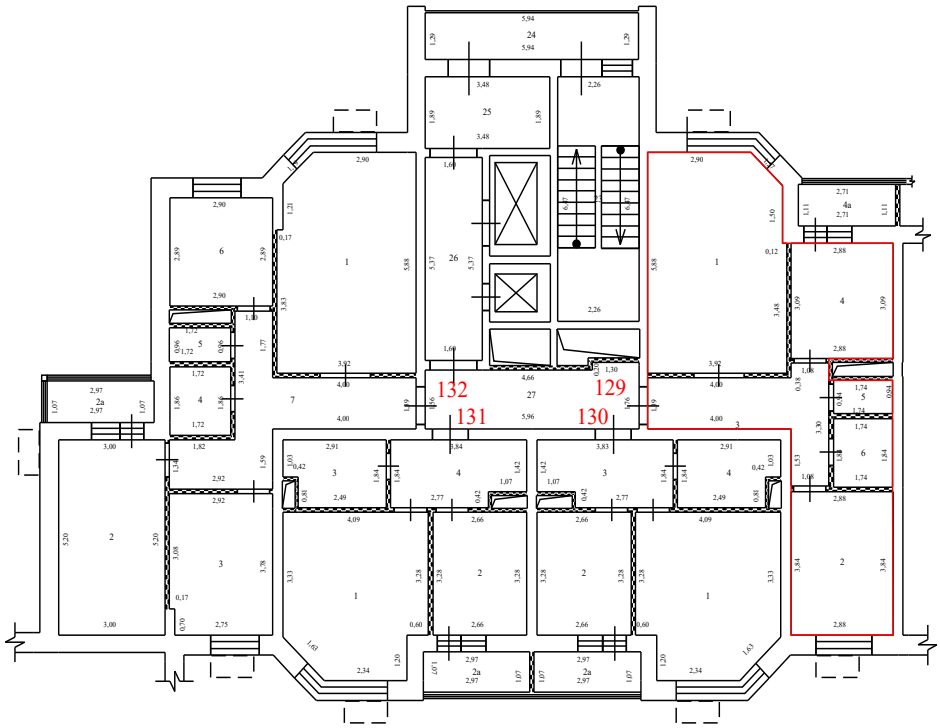

Условные обозначения:


- стена с окном и дверью
- перегородка
- дверь остекленная (на балкон, лоджию)
- 4,95 - линейный размер
- 1 - номер квартиры
- часть границы вновь образованного помещения
- 1 - номер комнаты
- лифт
- лестница
- корзины для кондиционеров
- наружный переход
- вентеляционные шахты технологические короба

Масштаб 1:200

План здания, сооружения, план этажа, фрагмент плана здания, сооружения, этажа

6 Этаж

3 секция

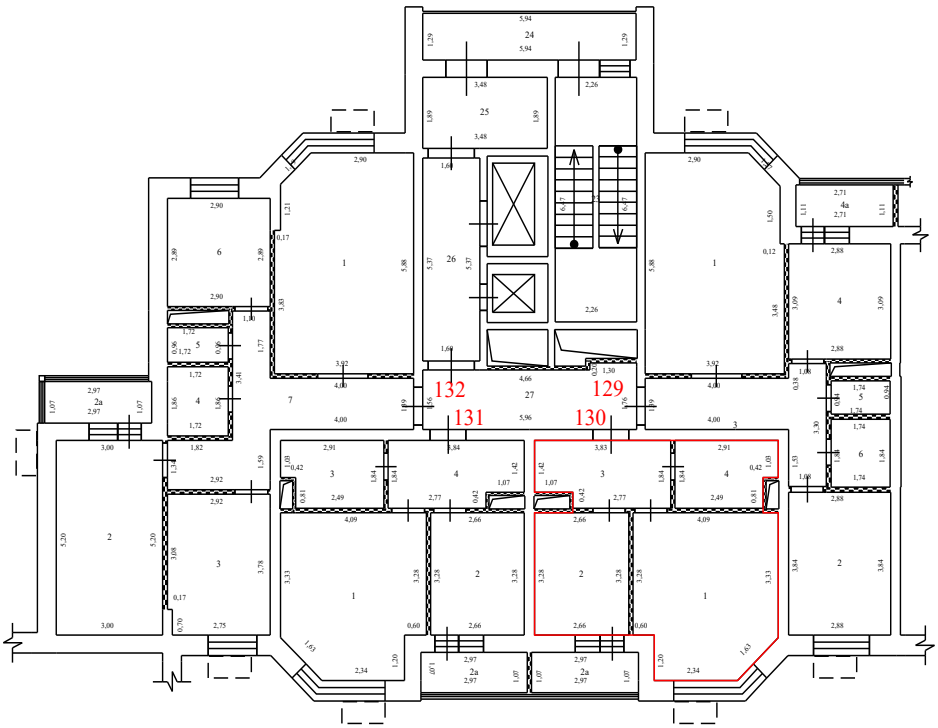

Условные обозначения:


- стена с окном и дверью
- перегородка
- дверь остекленная (на балкон, лоджию)
- 4,95 - линейный размер
- 1 - номер квартиры
- часть границы вновь образованного помещения
- 1 - номер комнаты
- лифт
- лестница
- корзины для кондиционеров
- наружный переход
- вентеляционные шахты технологические короба

Масштаб 1:200

План здания, сооружения, план этажа, фрагмент плана здания, сооружения, этажа

6 Этаж

3 секция

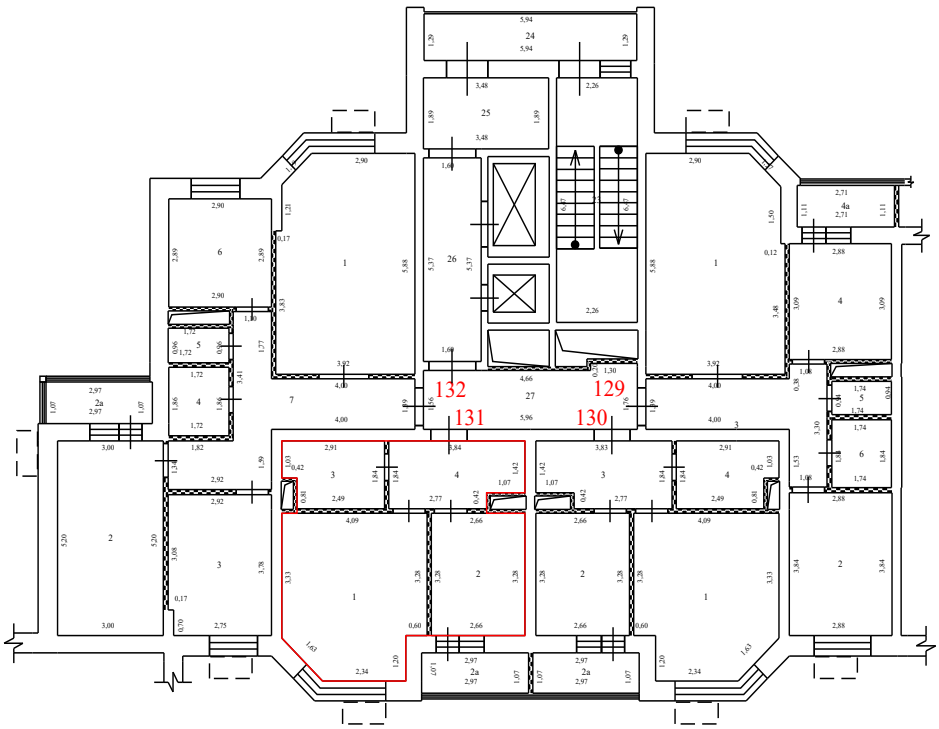

Условные обозначения:


- стена с окном и дверью
- перегородка
- дверь остекленная (на балкон, лоджию)
- 4,95 - линейный размер
- 1 - номер квартиры
- часть границы вновь образованного помещения
- 1 - номер комнаты
- лифт
- лестница
- корзины для кондиционеров
- наружный переход
- вентеляционные шахты технологические короба

Масштаб 1:200

План здания, сооружения, план этажа, фрагмент плана здания, сооружения, этажа

6 Этаж

3 секция

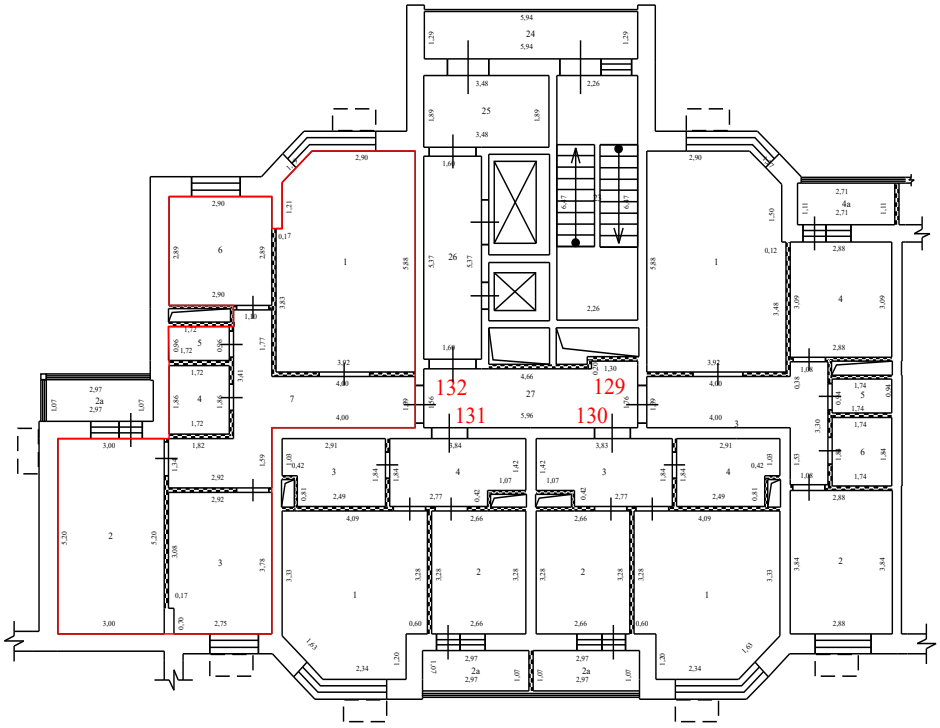

Условные обозначения:


- стена с окном и дверью
- перегородка
- дверь остекленная (на балкон, лоджию)
- 4,95 - линейный размер
- 1 - номер квартиры
- часть границы вновь образованного помещения
- 1 - номер комнаты
- лифт
- лестница
- корзины для кондиционеров
- наружный переход
- вентеляционные шахты технологические короба

Масштаб 1:200

План здания, сооружения, план этажа, фрагмент плана здания, сооружения, этажа

6 Этаж

4 секция

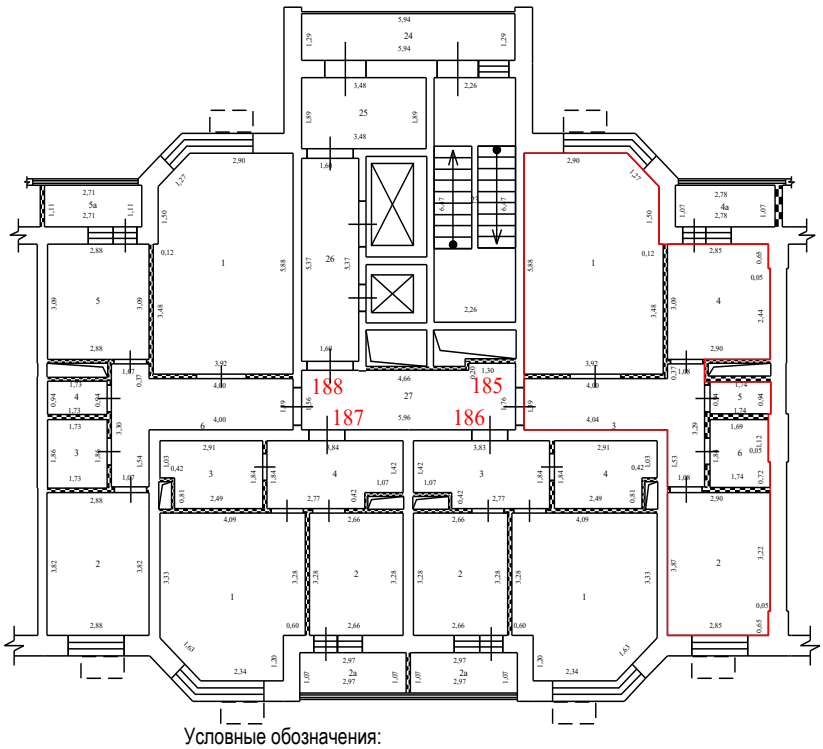

Условные обозначения:


- стена с окном и дверью
- перегородка
- дверь остекленная (на балкон, лоджию)
- 4,95 - линейный размер
- 1 - номер квартиры
- часть границы вновь образованного помещения
- 1 - номер комнаты
- лифт
- лестница
- корзины для кондиционеров
- наружный переход
- вентеляционные шахты технологические короба

Масштаб 1:200

План здания, сооружения, план этажа, фрагмент плана здания, сооружения, этажа

6 Этаж

4 секция

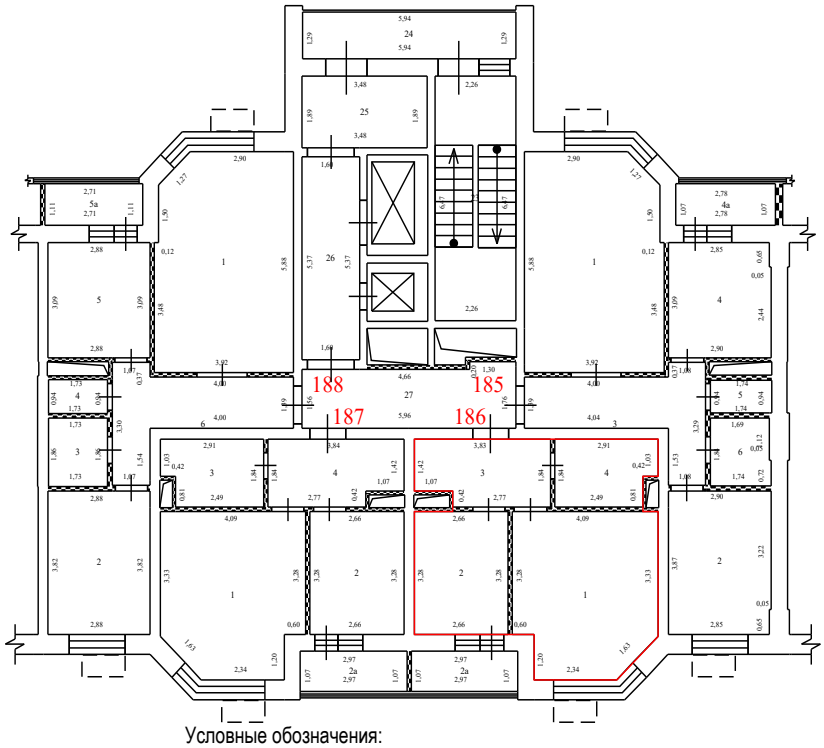

Условные обозначения:


- стена с окном и дверью
- перегородка
- дверь остекленная (на балкон, лоджию)
- 4,95 - линейный размер
- 1 - номер квартиры
- часть границы вновь образованного помещения
- 1 - номер комнаты
- лифт
- лестница
- корзины для кондиционеров
- наружный переход
- вентеляционные шахты технологические короба

Масштаб 1:200

План здания, сооружения, план этажа, фрагмент плана здания, сооружения, этажа

6 Этаж

4 секция

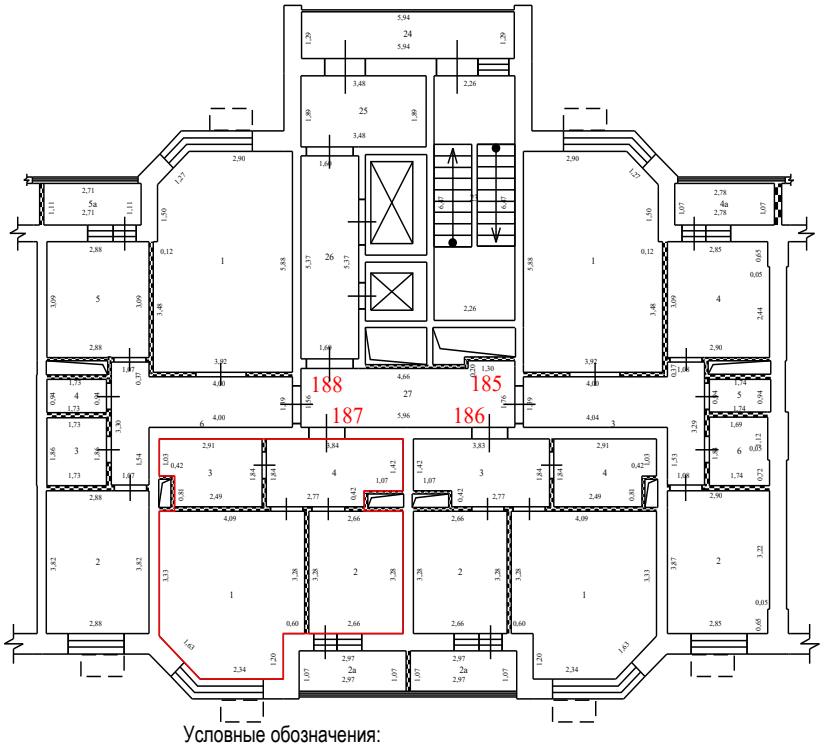

Условные обозначения:


- стена с окном и дверью
- перегородка
- дверь остекленная (на балкон, лоджию)
- 4,95 - линейный размер
- 1 - номер квартиры
- часть границы вновь образованного помещения
- 1 - номер комнаты
- лифт
- лестница
- корзины для кондиционеров
- наружный переход
- вентеляционные шахты технологические короба

Масштаб 1:200

План здания, сооружения, план этажа, фрагмент плана здания, сооружения, этажа

6 Этаж

4 секция

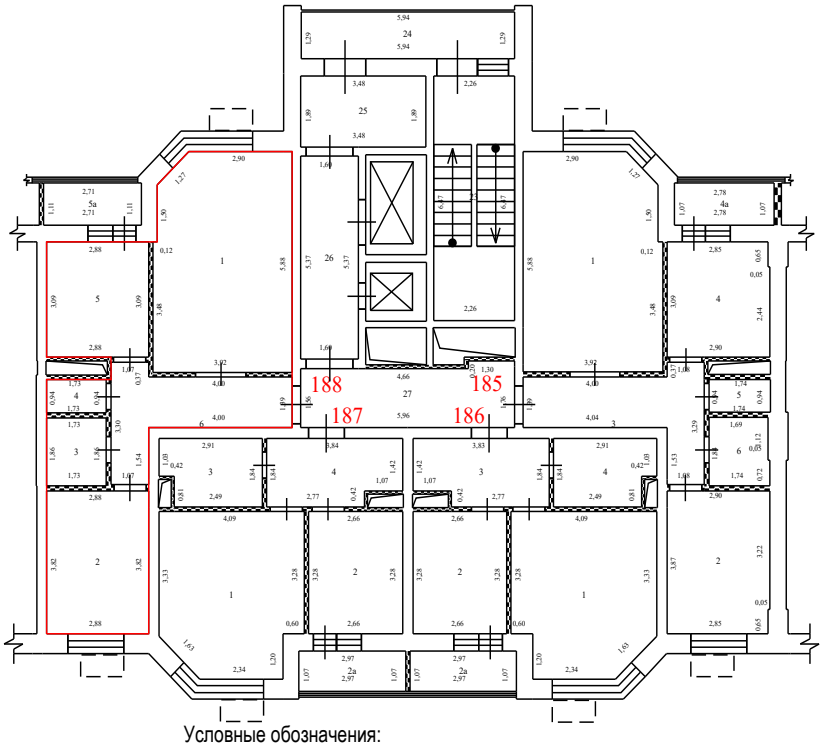

Условные обозначения:


- стена с окном и дверью
- перегородка
- дверь остекленная (на балкон, лоджию)
- 4,95 - линейный размер
- 1 - номер квартиры
- часть границы вновь образованного помещения
- 1 - номер комнаты
- лифт
- лестница
- корзины для кондиционеров
- наружный переход
- вентеляционные шахты технологические короба

Масштаб 1:200

План здания, сооружения, план этажа, фрагмент плана здания, сооружения, этажа

6 Этаж

5 секция

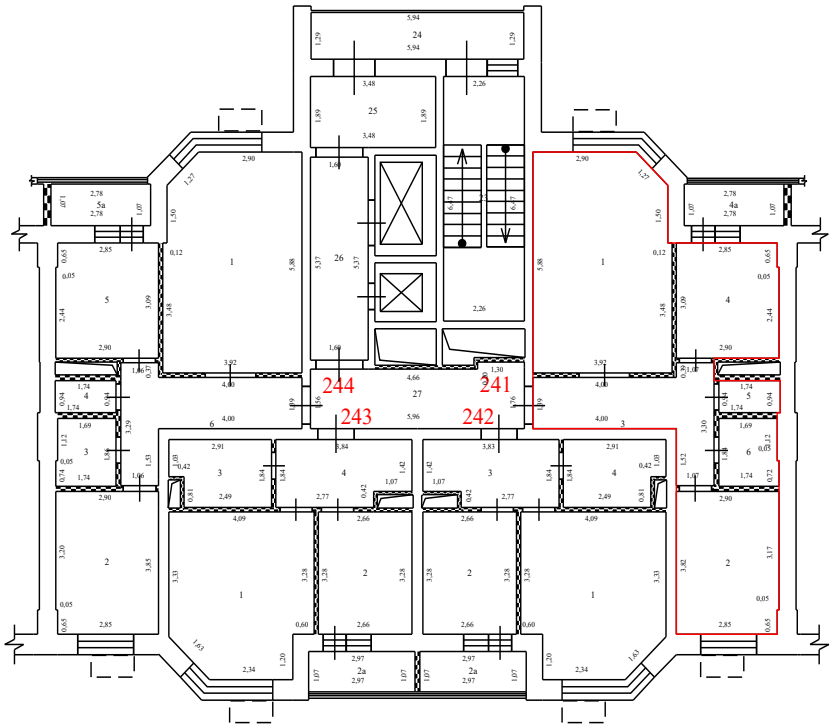

Условные обозначения:


- стена с окном и дверью
- перегородка
- дверь остекленная (на балкон, лоджию)
- 4,95 - линейный размер
- 1 - номер квартиры
- часть границы вновь образованного помещения
- 1 - номер комнаты
- лифт
- лестница
- корзины для кондиционеров
- наружный переход
- вентеляционные шахты технологические короба

Масштаб 1:200

План здания, сооружения, план этажа, фрагмент плана здания, сооружения, этажа

6 Этаж

5 секция

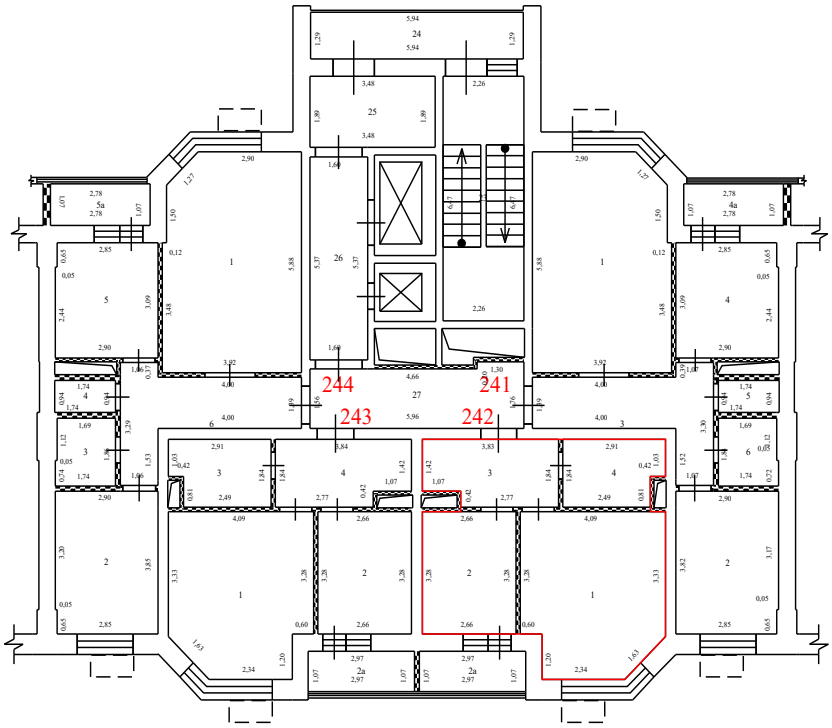

Условные обозначения:


- стена с окном и дверью
- перегородка
- дверь остекленная (на балкон, лоджию)
- 4,95 - линейный размер
- 1 - номер квартиры
- часть границы вновь образованного помещения
- 1 - номер комнаты
- лифт
- лестница
- корзины для кондиционеров
- наружный переход
- вентеляционные шахты технологические короба

Масштаб 1:200

План здания, сооружения, план этажа, фрагмент плана здания, сооружения, этажа

6 Этаж

5 секция

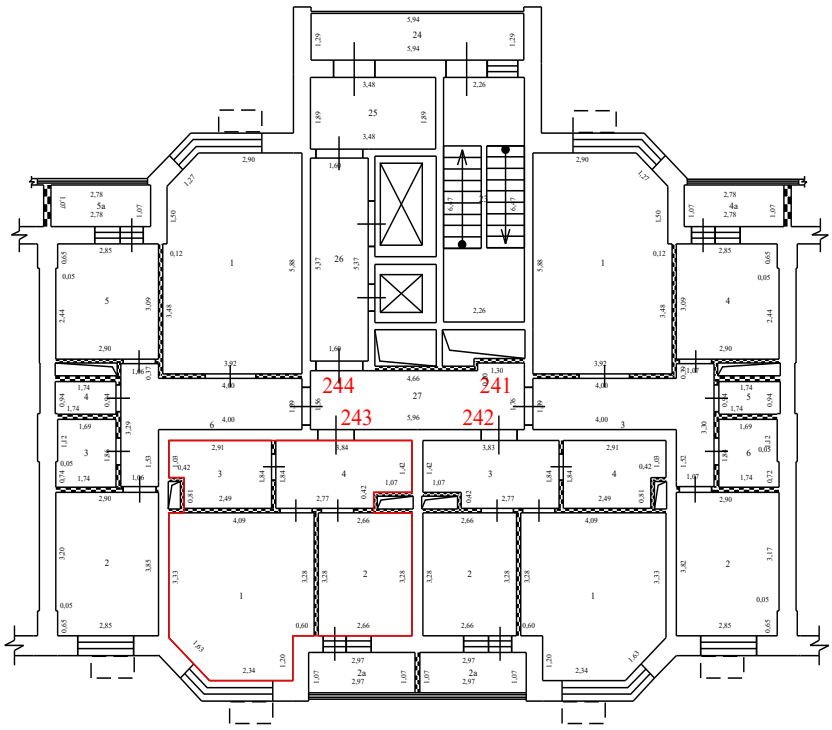

Условные обозначения:


- стена с окном и дверью
- перегородка
- дверь остекленная (на балкон, лоджию)
- 4,95 - линейный размер
- 1 - номер квартиры
- часть границы вновь образованного помещения
- 1 - номер комнаты
- лифт
- лестница
- корзины для кондиционеров
- наружный переход
- вентеляционные шахты технологические короба

Масштаб 1:200

План здания, сооружения, план этажа, фрагмент плана здания, сооружения, этажа

6 Этаж

5 секция

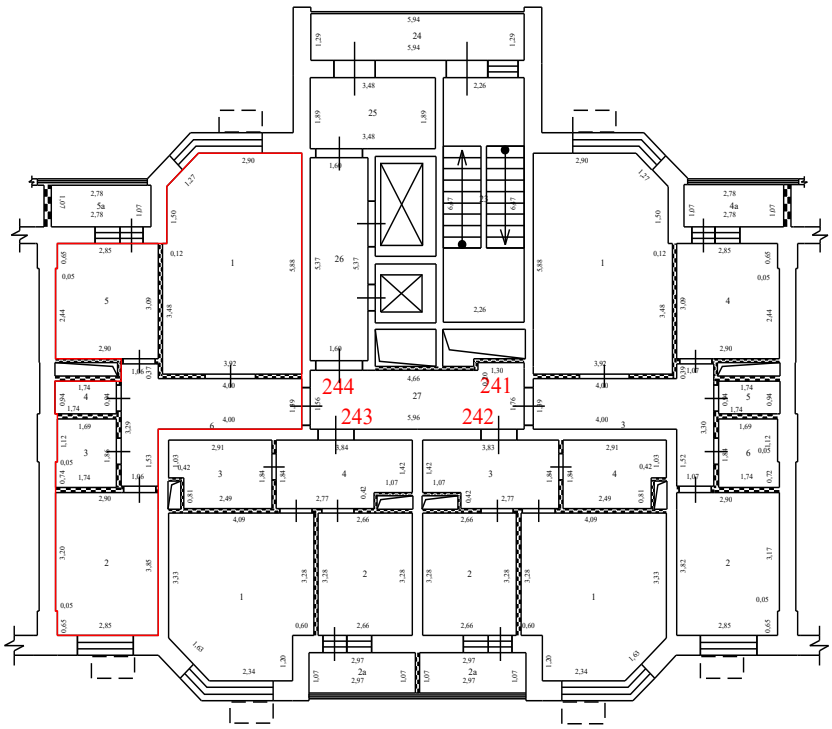

Условные обозначения:


- стена с окном и дверью
- перегородка
- дверь остекленная (на балкон, лоджию)
- 4,95 - линейный размер
- 1 - номер квартиры
- часть границы вновь образованного помещения
- 1 - номер комнаты
- лифт
- лестница
- корзины для кондиционеров
- наружный переход
- вентеляционные шахты технологические короба

Масштаб 1:200

План здания, сооружения, план этажа, фрагмент плана здания, сооружения, этажа

6 Этаж

6 секция

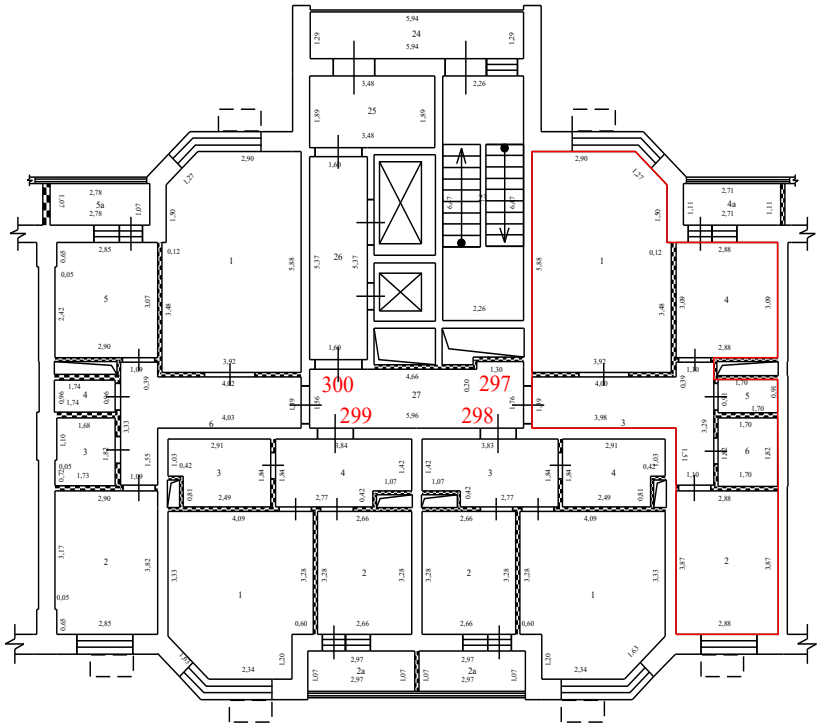

Условные обозначения:


- стена с окном и дверью
- перегородка
- дверь остекленная (на балкон, лоджию)
- 4,95 - линейный размер
- 1 - номер квартиры
- часть границы вновь образованного помещения
- 1 - номер комнаты
- лифт
- лестница
- корзины для кондиционеров
- наружный переход
- вентеляционные шахты технологические короба

Масштаб 1:200

План здания, сооружения, план этажа, фрагмент плана здания, сооружения, этажа

6 Этаж

6 секция

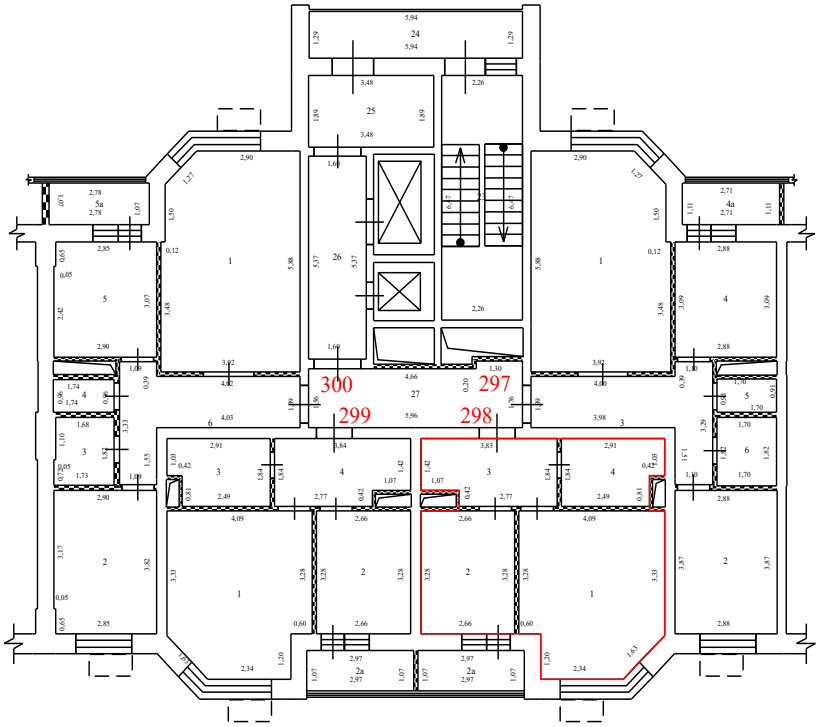

Условные обозначения:


- стена с окном и дверью
- перегородка
- дверь остекленная (на балкон, лоджию)
- 4,95 - линейный размер
- 1 - номер квартиры
- часть границы вновь образованного помещения
- 1 - номер комнаты
- лифт
- лестница
- корзины для кондиционеров
- наружный переход
- вентеляционные шахты технологические короба

Масштаб 1:200

План здания, сооружения, план этажа, фрагмент плана здания, сооружения, этажа

6 Этаж

6 секция

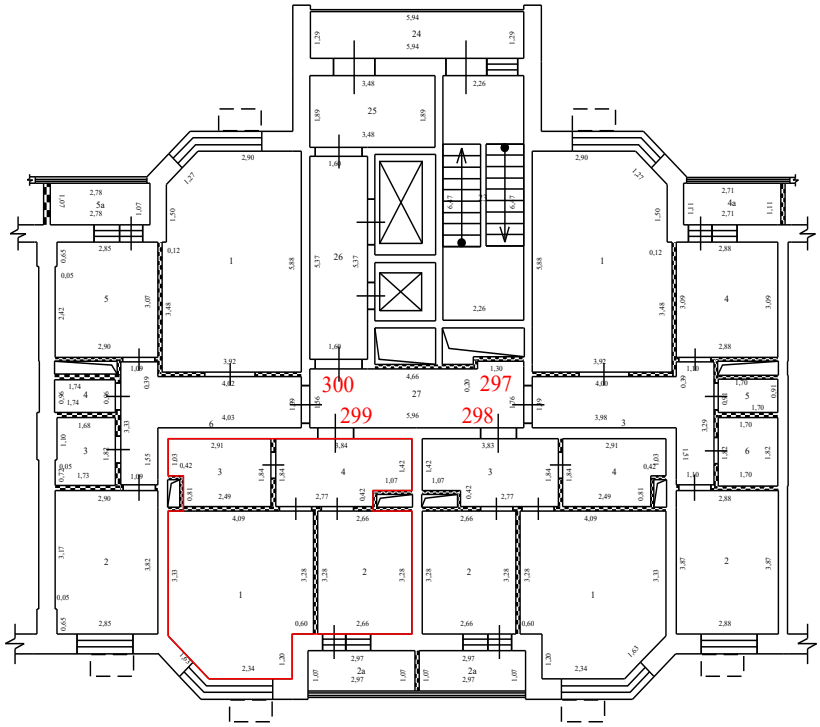

Условные обозначения:


- стена с окном и дверью
- перегородка
- дверь остекленная (на балкон, лоджию)
- 4,95 - линейный размер
- 1 - номер квартиры
- часть границы вновь образованного помещения
- 1 - номер комнаты
- лифт
- лестница
- корзины для кондиционеров
- наружный переход
- вентеляционные шахты технологические короба

Масштаб 1:200

План здания, сооружения, план этажа, фрагмент плана здания, сооружения, этажа

6 Этаж

6 секция

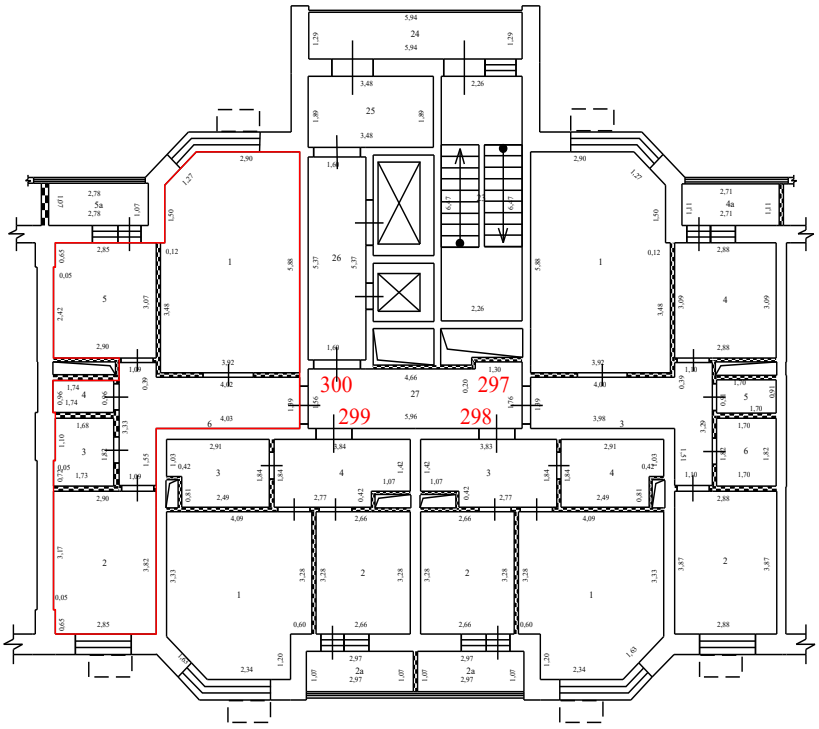

Условные обозначения:


- стена с окном и дверью
- перегородка
- дверь остекленная (на балкон, лоджию)
- 4,95 - линейный размер
- 1 - номер квартиры
- часть границы вновь образованного помещения
- 1 - номер комнаты
- лифт
- лестница
- корзины для кондиционеров
- наружный переход
- вентеляционные шахты технологические короба

Масштаб 1:200

План здания, сооружения, план этажа, фрагмент плана здания, сооружения, этажа

6 Этаж

7 секция

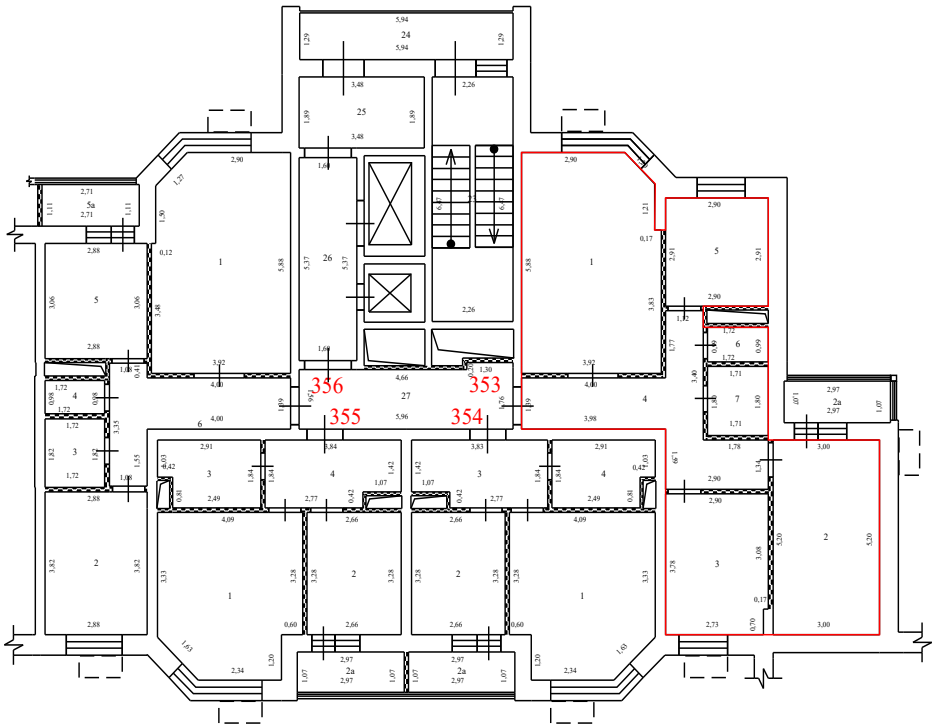

Условные обозначения:


- стена с окном и дверью
- перегородка
- дверь остекленная (на балкон, лоджию)
- 4,95 - линейный размер
- 1 - номер квартиры
- часть границы вновь образованного помещения
- 1 - номер комнаты
- лифт
- лестница
- корзины для кондиционеров
- наружный переход
- вентеляционные шахты технологические короба

Масштаб 1:200

План здания, сооружения, план этажа, фрагмент плана здания, сооружения, этажа

6 Этаж

7 секция

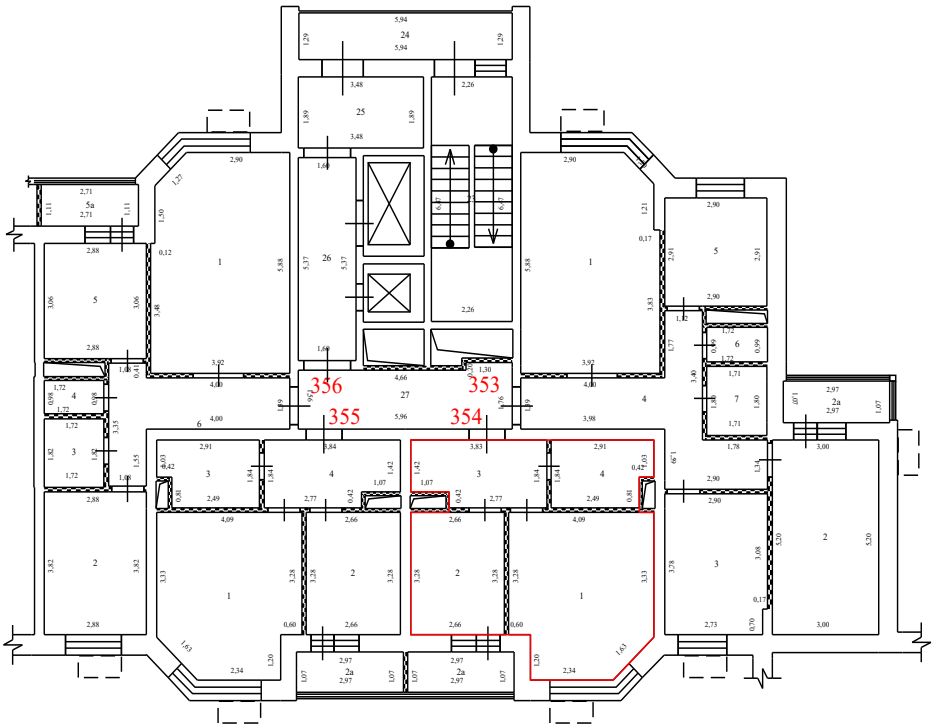

Условные обозначения:


- стена с окном и дверью
- перегородка
- дверь остекленная (на балкон, лоджию)
- 4,95 - линейный размер
- 1 - номер квартиры
- часть границы вновь образованного помещения
- 1 - номер комнаты
- лифт
- лестница
- корзины для кондиционеров
- наружный переход
- вентеляционные шахты технологические короба

Масштаб 1:200

План здания, сооружения, план этажа, фрагмент плана здания, сооружения, этажа

6 Этаж

7 секция

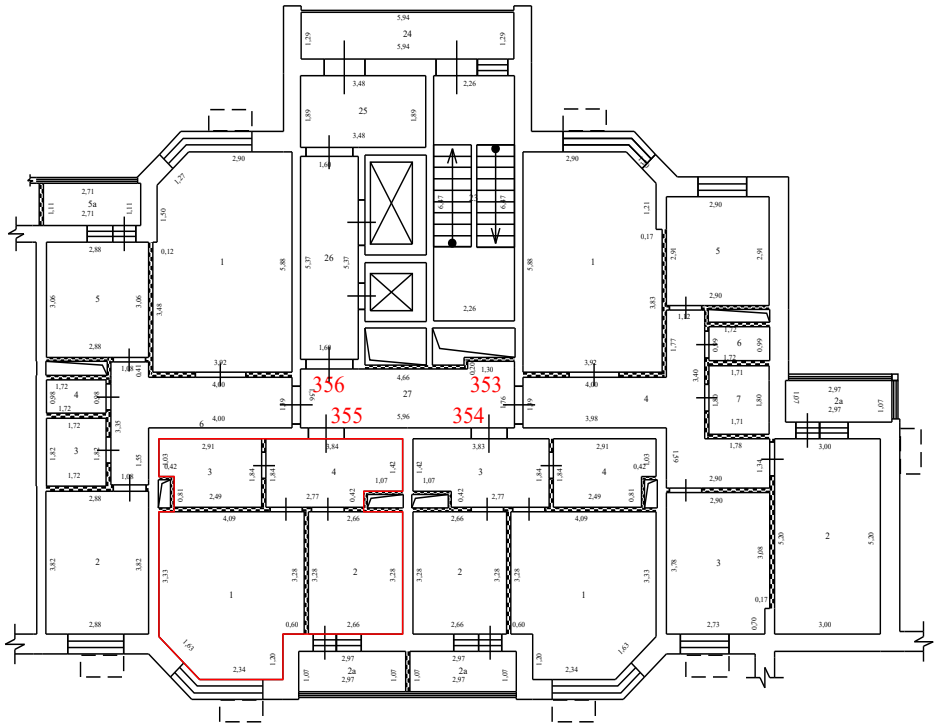

Условные обозначения:


- стена с окном и дверью
- перегородка
- дверь остекленная (на балкон, лоджию)
- 4,95 - линейный размер
- 1 - номер квартиры
- часть границы вновь образованного помещения
- 1 - номер комнаты
- лифт
- лестница
- корзины для кондиционеров
- наружный переход
- вентеляционные шахты технологические короба

Масштаб 1:200

План здания, сооружения, план этажа, фрагмент плана здания, сооружения, этажа

6 Этаж

7 секция

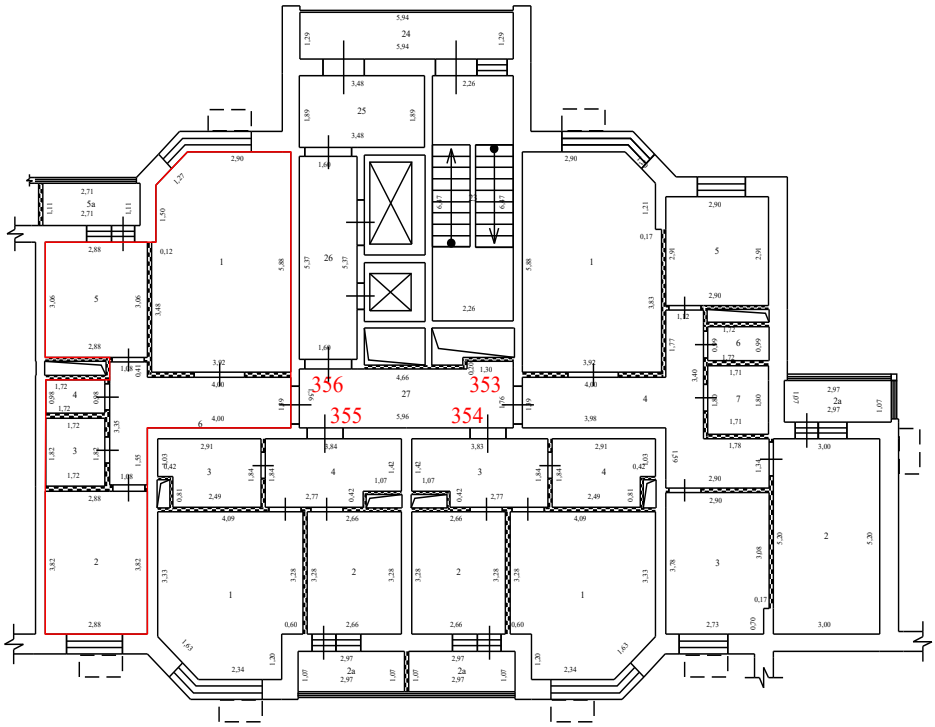

Условные обозначения:


- стена с окном и дверью
- перегородка
- дверь остекленная (на балкон, лоджию)
- 4,95 - линейный размер
- 1 - номер квартиры
- часть границы вновь образованного помещения
- 1 - номер комнаты
- лифт
- лестница
- корзины для кондиционеров
- наружный переход
- вентеляционные шахты технологические короба

Масштаб 1:200

План здания, сооружения, план этажа, фрагмент плана здания, сооружения, этажа

6 Этаж

8 секция

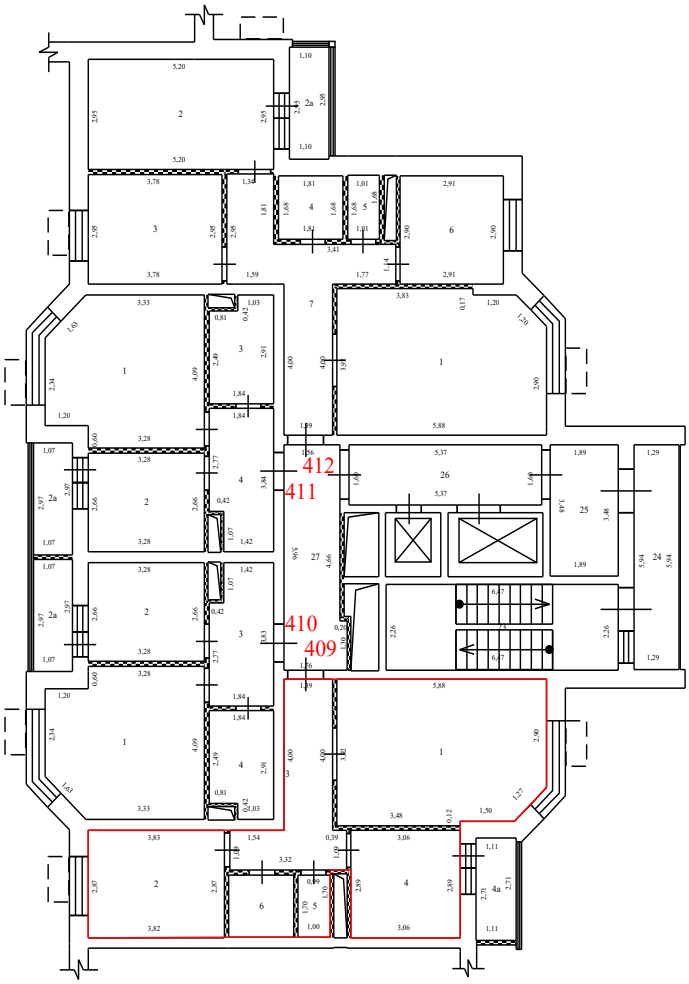

Условные обозначения:


- стена с окном и дверью
- перегородка
- дверь остекленная (на балкон, лоджию)
- 4,95 - линейный размер
- 1 - номер квартиры
- часть границы вновь образованного помещения
- 1 - номер комнаты
- лифт
- лестница
- корзины для кондиционеров
- наружный переход
- вентеляционные шахты технологические короба

Масштаб 1:200

План здания, сооружения, план этажа, фрагмент плана здания, сооружения, этажа

6 Этаж

8 секция

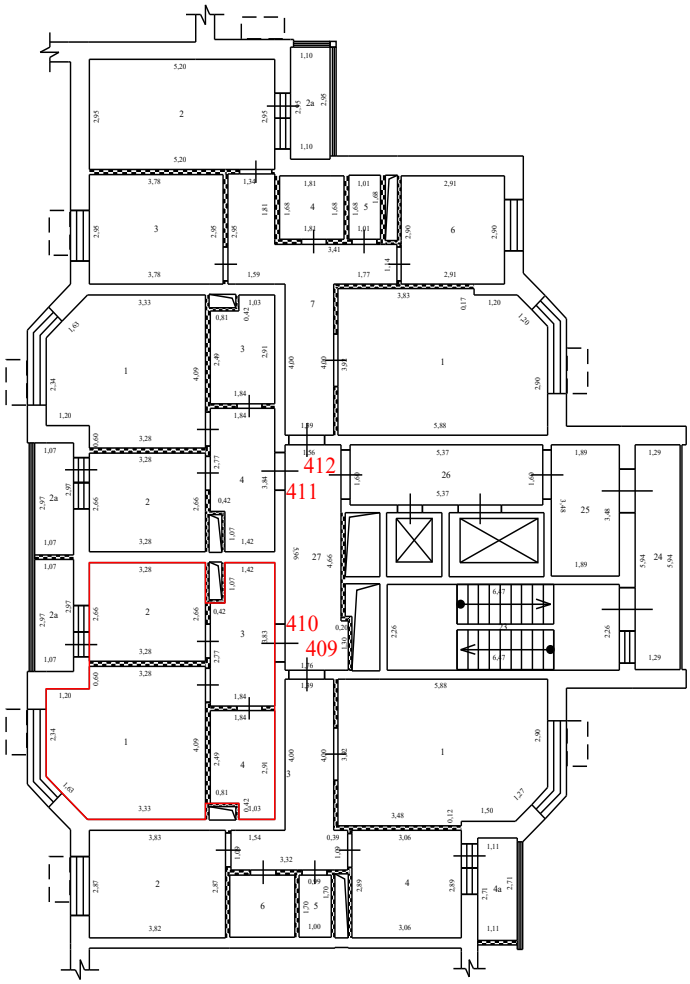

Условные обозначения:


- стена с окном и дверью
- перегородка
- дверь остекленная (на балкон, лоджию)
- 4,95 - линейный размер
- 1 - номер квартиры
- часть границы вновь образованного помещения
- 1 - номер комнаты
- лифт
- лестница
- корзины для кондиционеров
- наружный переход
- вентеляционные шахты технологические короба

Масштаб 1:200

План здания, сооружения, план этажа, фрагмент плана здания, сооружения, этажа

6 Этаж

8 секция

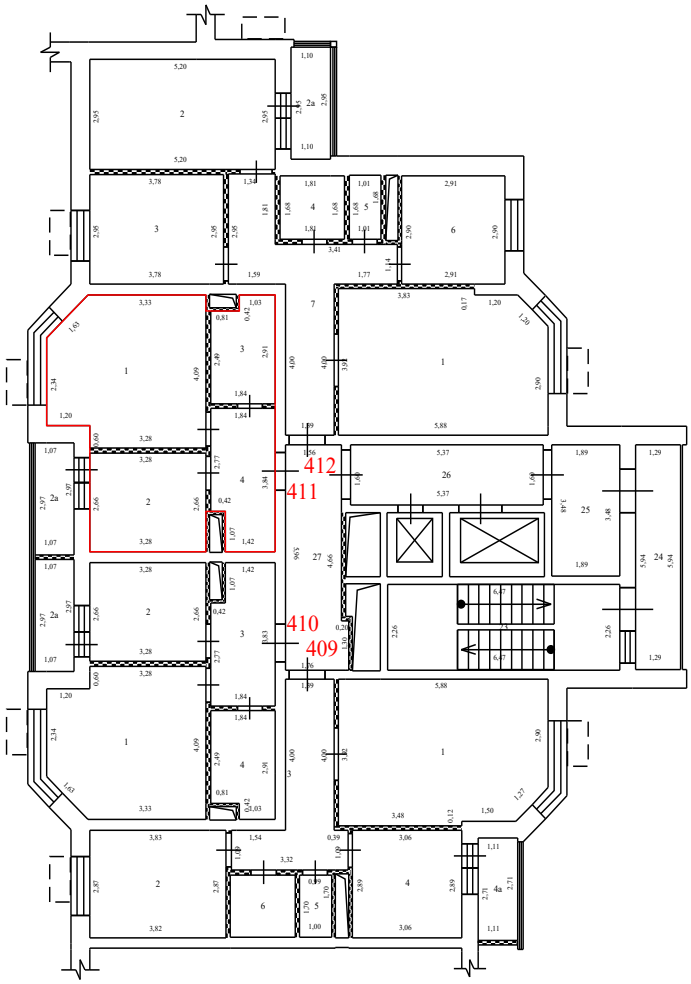

Условные обозначения:


- стена с окном и дверью
- перегородка
- дверь остекленная (на балкон, лоджию)
- 4,95 - линейный размер
- 1 - номер квартиры
- часть границы вновь образованного помещения
- 1 - номер комнаты
- лифт
- лестница
- корзины для кондиционеров
- наружный переход
- вентеляционные шахты технологические короба

Масштаб 1:200

План здания, сооружения, план этажа, фрагмент плана здания, сооружения, этажа

6 Этаж

8 секция

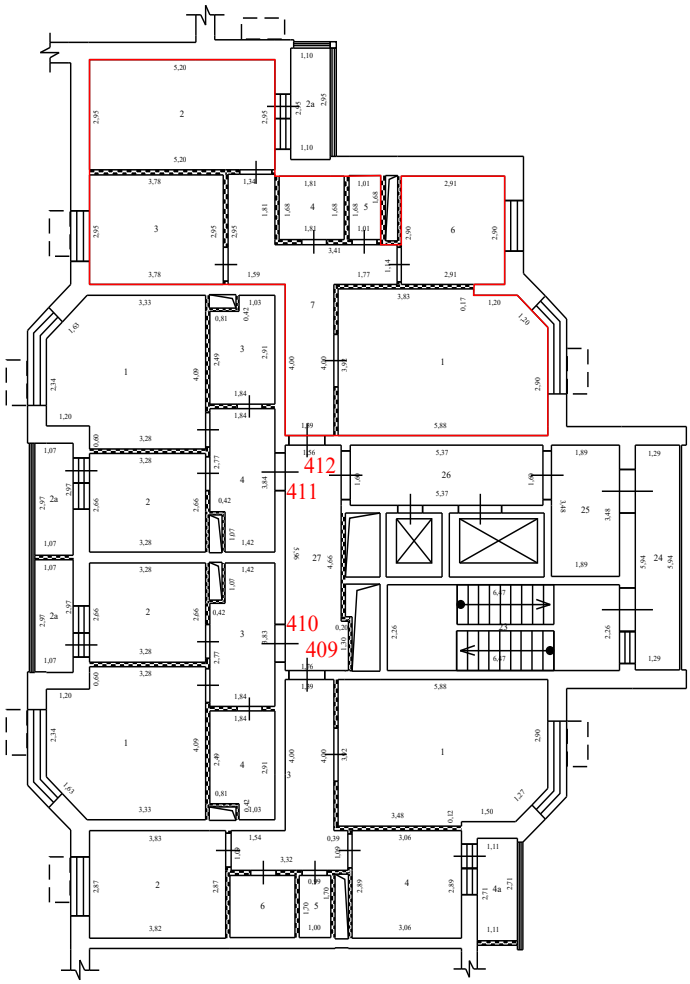

Условные обозначения:


- стена с окном и дверью
- перегородка
- дверь остекленная (на балкон, лоджию)
- 4,95 - линейный размер
- 1 - номер квартиры
- часть границы вновь образованного помещения
- 1 - номер комнаты
- лифт
- лестница
- корзины для кондиционеров
- наружный переход
- вентеляционные шахты технологические короба

Масштаб 1:200

План здания, сооружения, план этажа, фрагмент плана здания, сооружения, этажа

6 Этаж

9 секция

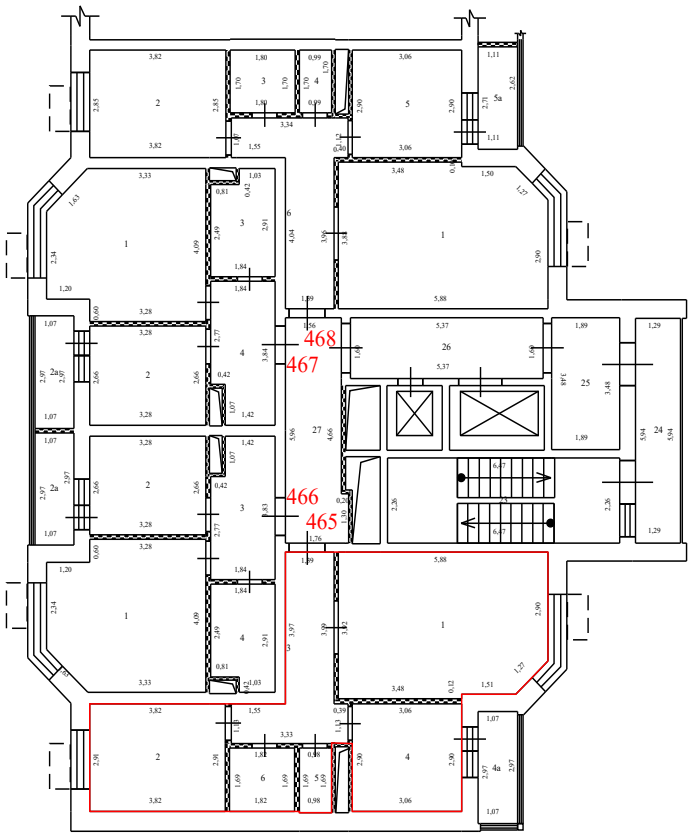

Условные обозначения:


- стена с окном и дверью
- перегородка
- дверь остекленная (на балкон, лоджию)
- 4,95 - линейный размер
- 1 - номер квартиры
- часть границы вновь образованного помещения
- 1 - номер комнаты
- лифт
- лестница
- корзины для кондиционеров
- наружный переход
- вентеляционные шахты технологические короба

Масштаб 1:200

План здания, сооружения, план этажа, фрагмент плана здания, сооружения, этажа

6 Этаж

9 секция

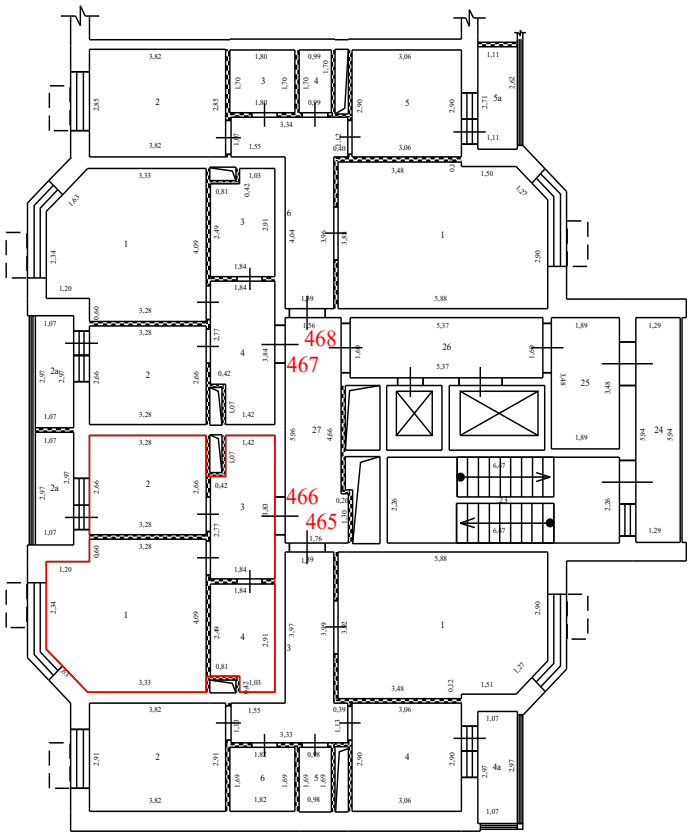

Условные обозначения:


- стена с окном и дверью
- перегородка
- дверь остекленная (на балкон, лоджию)
- 4,95 - линейный размер
- 1 - номер квартиры
- часть границы вновь образованного помещения
- 1 - номер комнаты
- лифт
- лестница
- корзины для кондиционеров
- наружный переход
- вентеляционные шахты технологические короба

Масштаб 1:200

План здания, сооружения, план этажа, фрагмент плана здания, сооружения, этажа

6 Этаж

9 секция

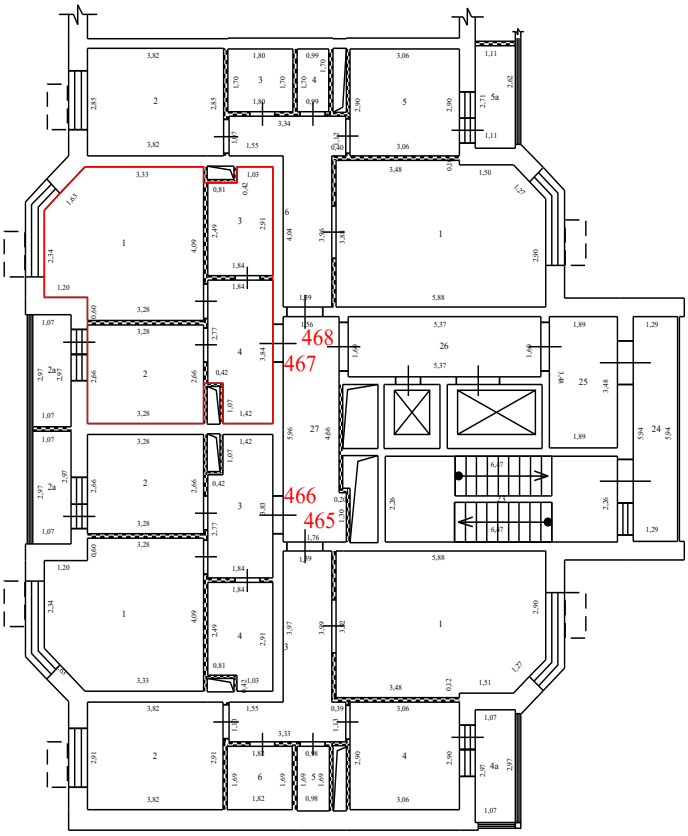

Условные обозначения:


- стена с окном и дверью
- перегородка
- дверь остекленная (на балкон, лоджию)
- 4,95 - линейный размер
- 1 - номер квартиры
- часть границы вновь образованного помещения
- 1 - номер комнаты
- лифт
- лестница
- корзины для кондиционеров
- наружный переход
- вентеляционные шахты технологические короба

Масштаб 1:200

План здания, сооружения, план этажа, фрагмент плана здания, сооружения, этажа

6 Этаж

9 секция

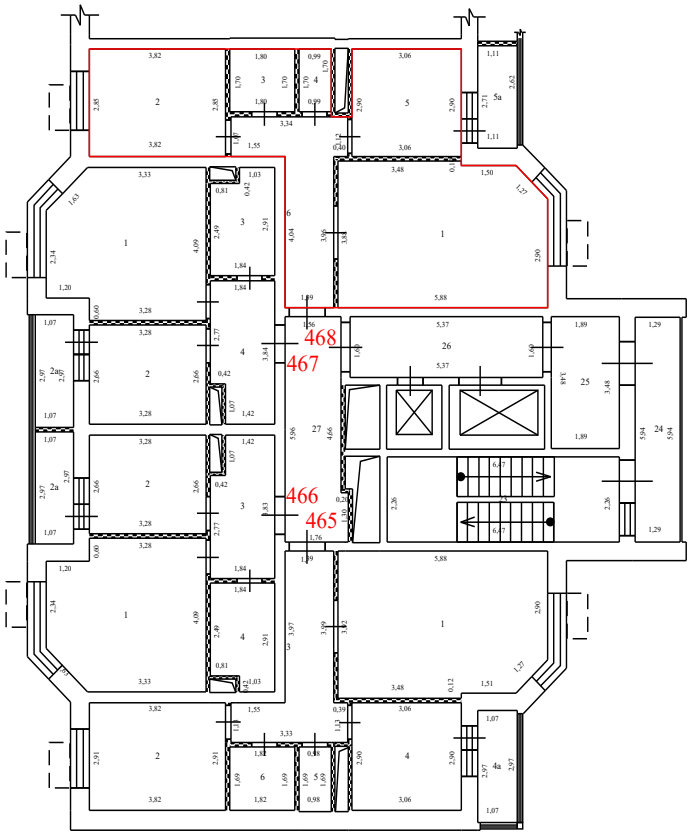

Условные обозначения:


- стена с окном и дверью
- перегородка
- дверь остекленная (на балкон, лоджию)
- 4,95 - линейный размер
- 1 - номер квартиры
- часть границы вновь образованного помещения
- 1 - номер комнаты
- лифт
- лестница
- корзины для кондиционеров
- наружный переход
- вентеляционные шахты технологические короба

Масштаб 1:200

План здания, сооружения, план этажа, фрагмент плана здания, сооружения, этажа

7 Этаж

1 секция

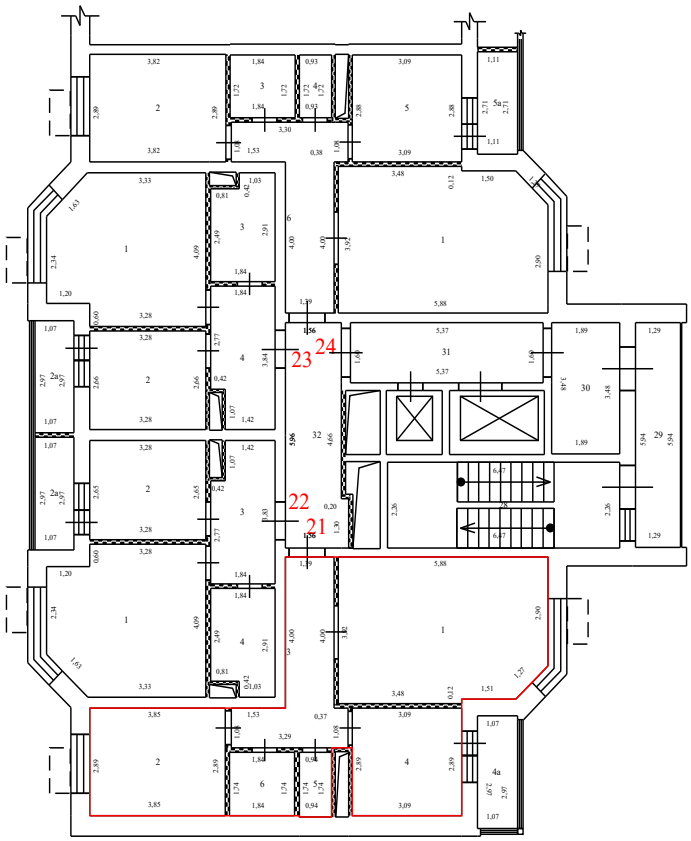

Условные обозначения:


- стена с окном и дверью
- перегородка
- дверь остекленная (на балкон, лоджию)
- 4,95 - линейный размер
- 1 - номер квартиры
- часть границы вновь образованного помещения
- 1 - номер комнаты
- лифт
- лестница
- корзины для кондиционеров
- наружный переход
- вентеляционные шахты технологические короба

Масштаб 1:200


План здания, сооружения, план этажа, фрагмент плана здания, сооружения, этажа

7 Этаж

1 секция

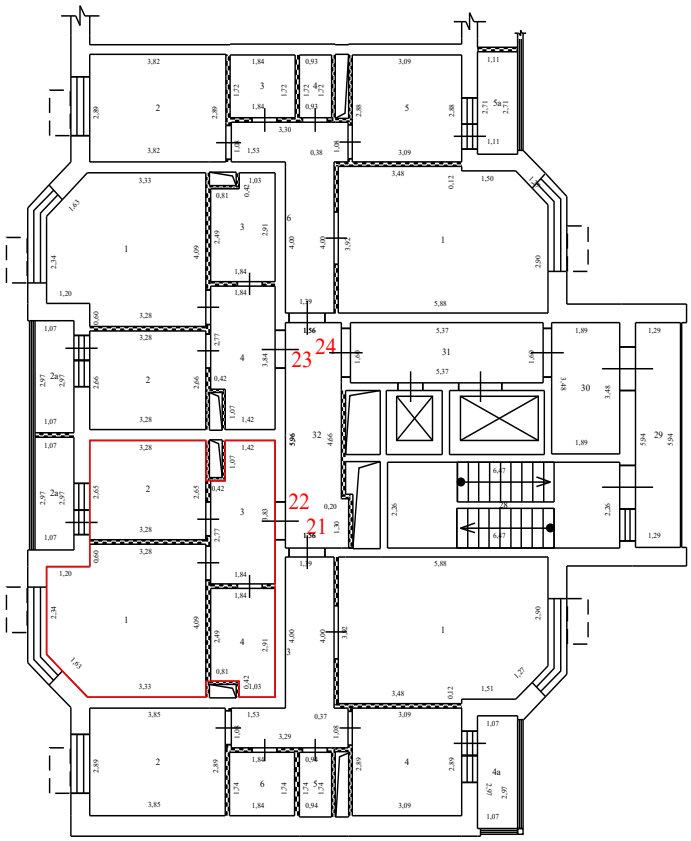

Условные обозначения:

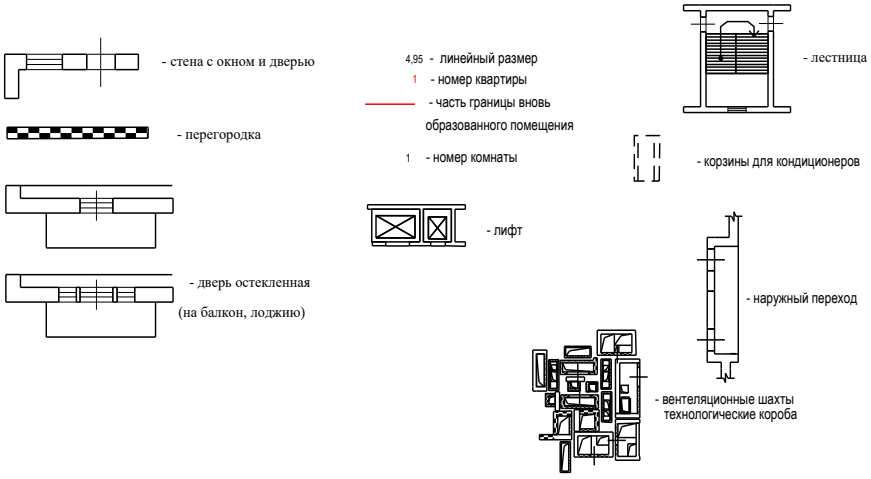


Масштаб 1:200


План здания, сооружения, план этажа, фрагмент плана здания, сооружения, этажа

7 Этаж

1 секция

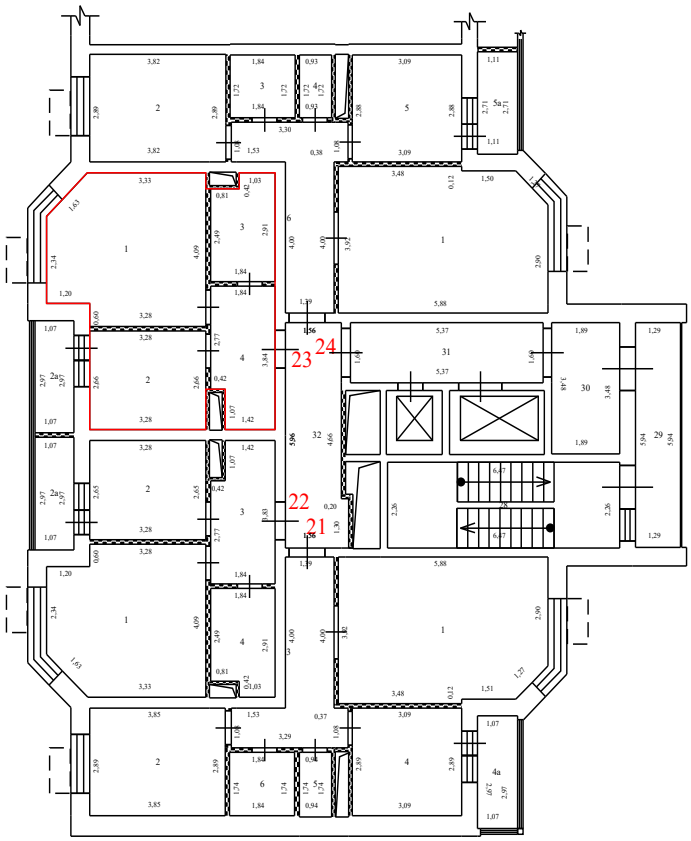



Условные обозначения:

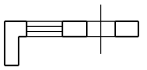

- стена с окном и дверью

- перегородка

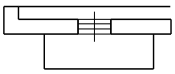

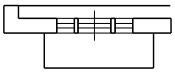


- дверь остекленная (на балкон, лоджию)

4,95 - линейный размер


1 - номер квартиры

- часть границы вновь образованного помещения

1 - номер комнаты

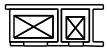

- лифт

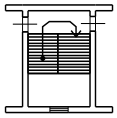


- лестница



- корзины для кондиционеров



- наружный переход

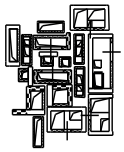


- вентеляционные шахты технологические короба

Масштаб 1:200


План здания, сооружения, план этажа, фрагмент плана здания, сооружения, этажа

7 Этаж

1 секция

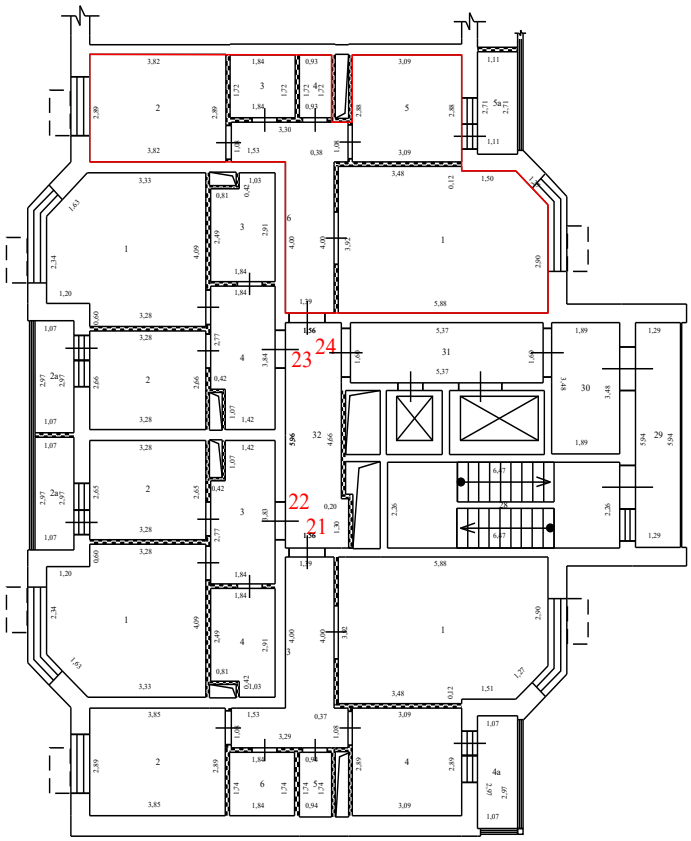

Условные обозначения:

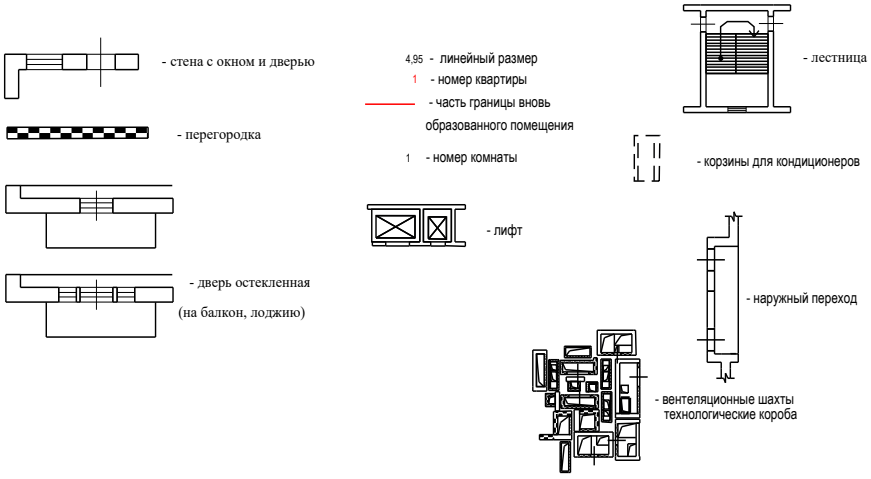


Масштаб 1:200

План здания, сооружения, план этажа, фрагмент плана здания, сооружения, этажа

7 Этаж

2 секция

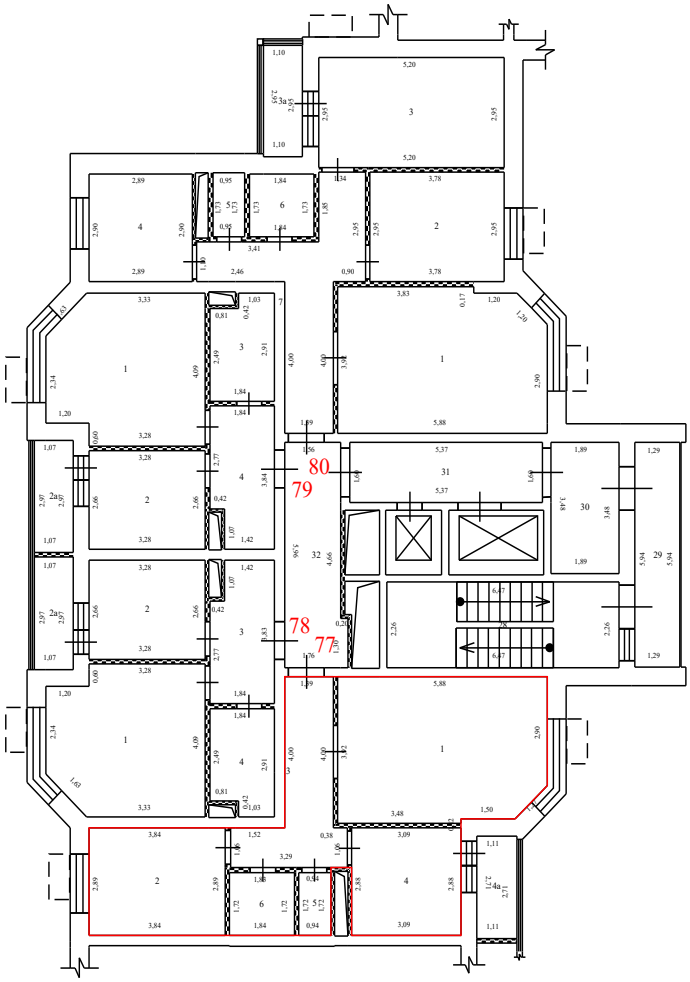

Условные обозначения:


- стена с окном и дверью
- перегородка
- дверь остекленная (на балкон, лоджию)
- 4,95 - линейный размер
- 1 - номер квартиры
- часть границы вновь образованного помещения
- 1 - номер комнаты
- лифт
- лестница
- корзины для кондиционеров
- наружный переход
- вентеляционные шахты технологические короба

Масштаб 1:200

План здания, сооружения, план этажа, фрагмент плана здания, сооружения, этажа

7 Этаж

2 секция

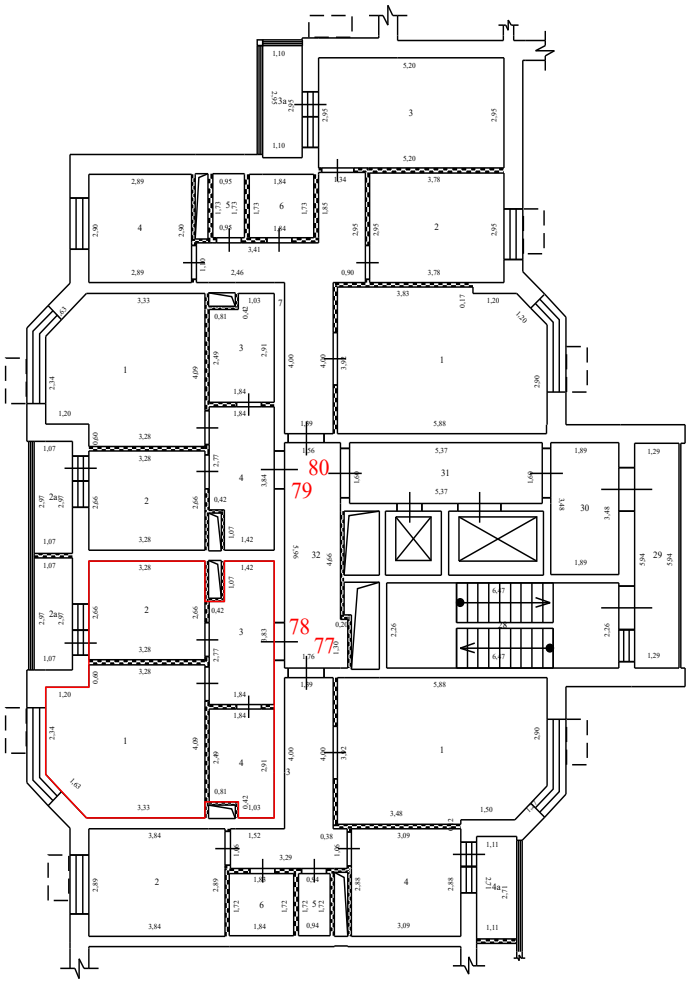

Условные обозначения:


- стена с окном и дверью
- перегородка
- дверь остекленная (на балкон, лоджию)
- 4,95 - линейный размер
- 1 - номер квартиры
- часть границы вновь образованного помещения
- 1 - номер комнаты
- лифт
- лестница
- корзины для кондиционеров
- наружный переход
- вентеляционные шахты технологические короба

Масштаб 1:200

План здания, сооружения, план этажа, фрагмент плана здания, сооружения, этажа

7 Этаж

2 секция

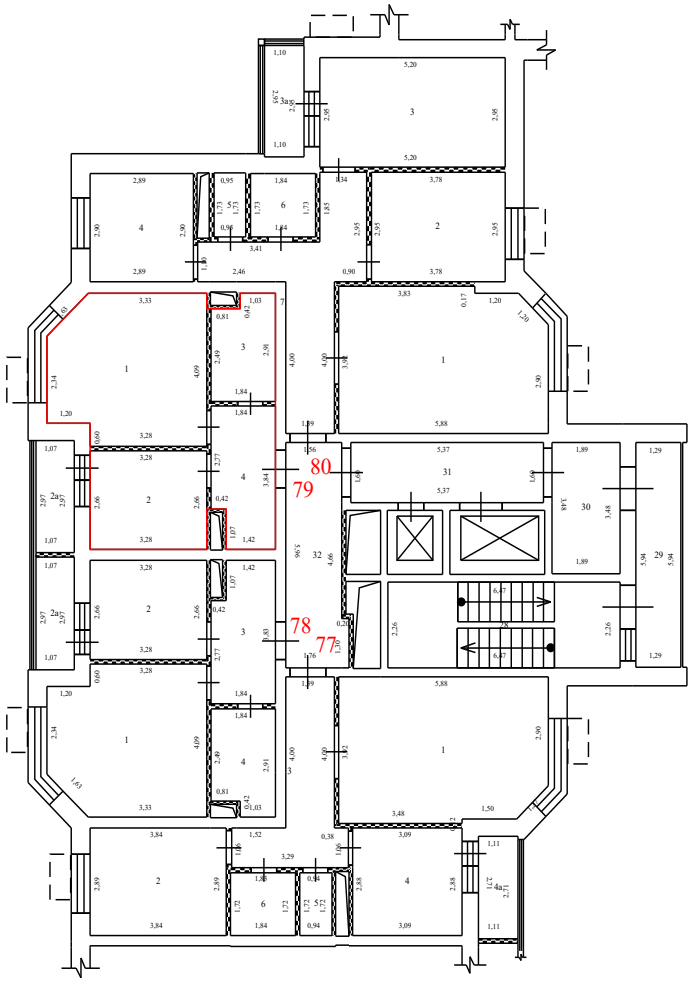

Условные обозначения:


- стена с окном и дверью
- перегородка
- дверь остекленная (на балкон, лоджию)
- 4,95 - линейный размер
- 1 - номер квартиры
- часть границы вновь образованного помещения
- 1 - номер комнаты
- лифт
- лестница
- корзины для кондиционеров
- наружный переход
- вентеляционные шахты технологические короба

Масштаб 1:200

План здания, сооружения, план этажа, фрагмент плана здания, сооружения, этажа

7 Этаж

2 секция

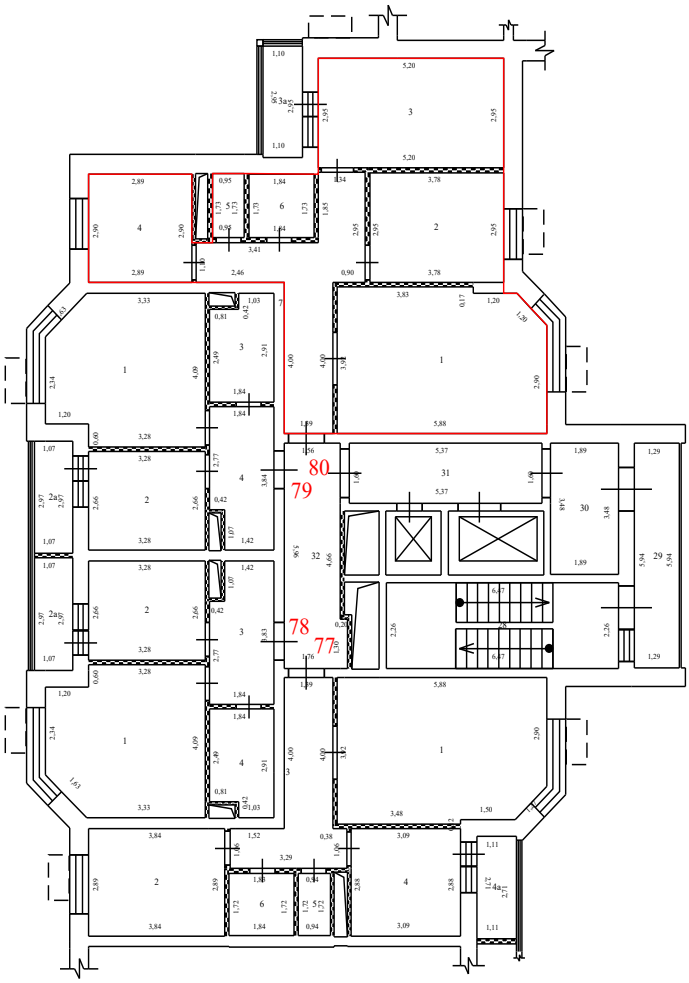

Условные обозначения:


- стена с окном и дверью
- перегородка
- дверь остекленная (на балкон, лоджию)
- 4,95 - линейный размер
- 1 - номер квартиры
- часть границы вновь образованного помещения
- 1 - номер комнаты
- лифт
- лестница
- корзины для кондиционеров
- наружный переход
- вентеляционные шахты технологические короба

Масштаб 1:200

План здания, сооружения, план этажа, фрагмент плана здания, сооружения, этажа

7 Этаж

3 секция

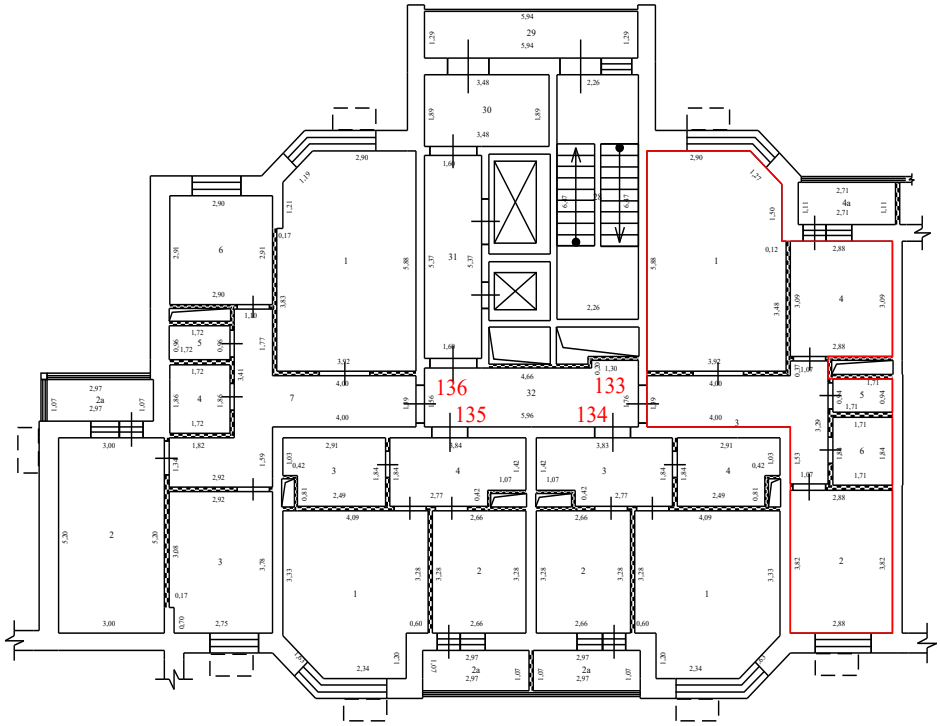

Условные обозначения:


- стена с окном и дверью
- перегородка
- дверь остекленная (на балкон, лоджию)
- 4,95 - линейный размер
- 1 - номер квартиры
- часть границы вновь образованного помещения
- 1 - номер комнаты
- лифт
- лестница
- корзины для кондиционеров
- наружный переход
- вентеляционные шахты технологические короба

Масштаб 1:200

План здания, сооружения, план этажа, фрагмент плана здания, сооружения, этажа

7 Этаж

3 секция

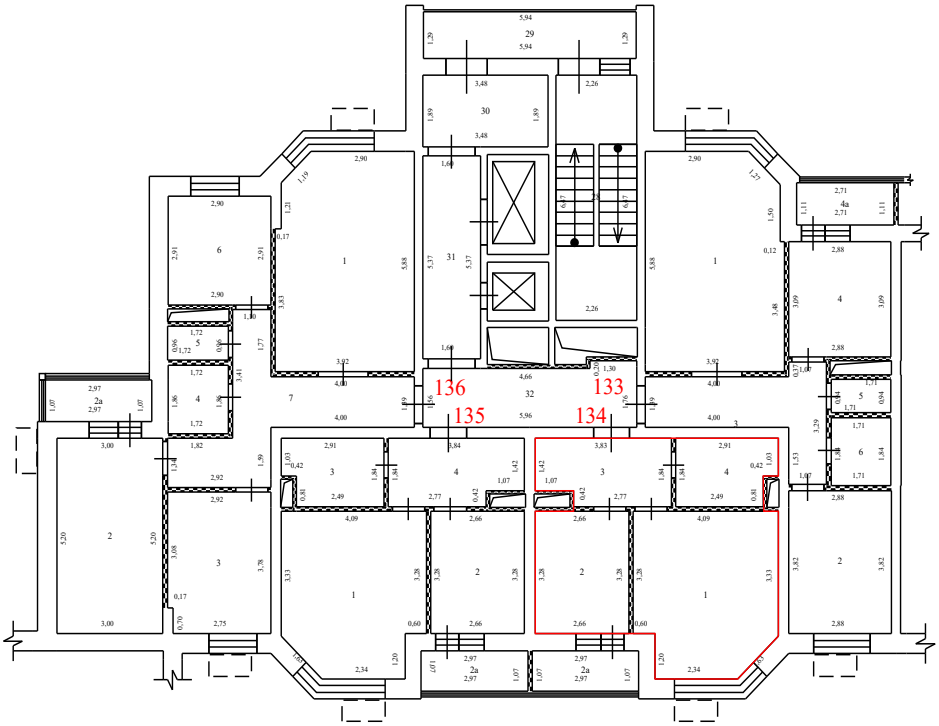

Условные обозначения:


- стена с окном и дверью
- перегородка
- дверь остекленная (на балкон, лоджию)
- 4,95 - линейный размер
- 1 - номер квартиры
- часть границы вновь образованного помещения
- 1 - номер комнаты
- лифт
- лестница
- корзины для кондиционеров
- наружный переход
- вентеляционные шахты технологические короба

Масштаб 1:200

План здания, сооружения, план этажа, фрагмент плана здания, сооружения, этажа

7 Этаж

3 секция

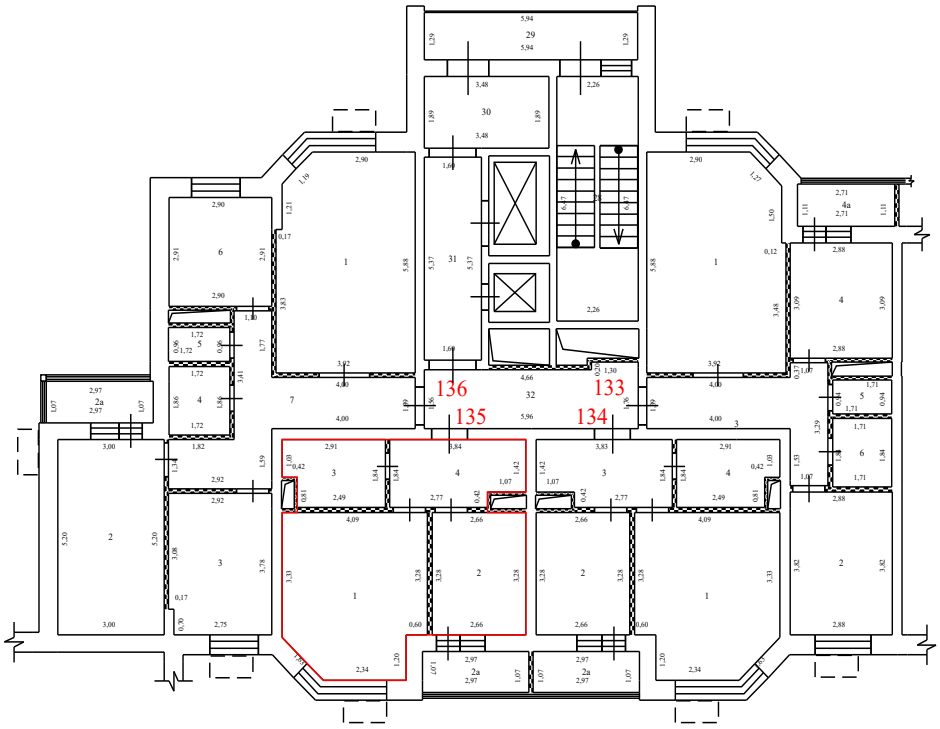

Условные обозначения:


- стена с окном и дверью
- перегородка
- дверь остекленная (на балкон, лоджию)
- 4,95 - линейный размер
- 1 - номер квартиры
- часть границы вновь образованного помещения
- 1 - номер комнаты
- лифт
- лестница
- корзины для кондиционеров
- наружный переход
- вентеляционные шахты технологические короба

Масштаб 1:200

План здания, сооружения, план этажа, фрагмент плана здания, сооружения, этажа

7 Этаж

3 секция

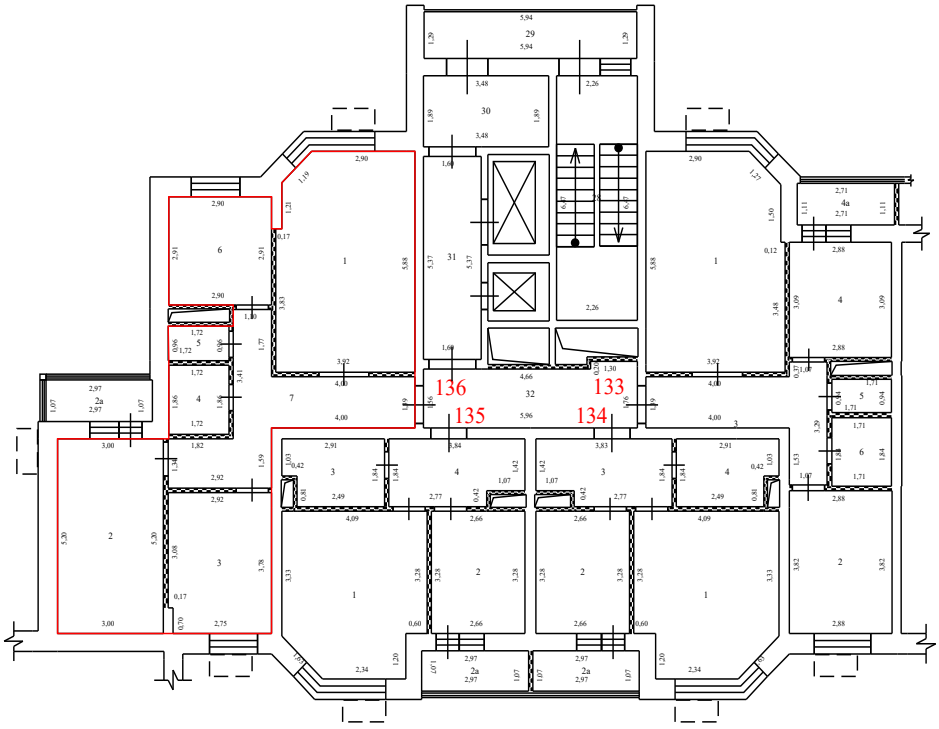

Условные обозначения:


- стена с окном и дверью
- перегородка
- дверь остекленная (на балкон, лоджию)
- 4,95 - линейный размер
- 1 - номер квартиры
- часть границы вновь образованного помещения
- 1 - номер комнаты
- лифт
- лестница
- корзины для кондиционеров
- наружный переход
- вентеляционные шахты технологические короба

Масштаб 1:200

План здания, сооружения, план этажа, фрагмент плана здания, сооружения, этажа

7 Этаж

4 секция

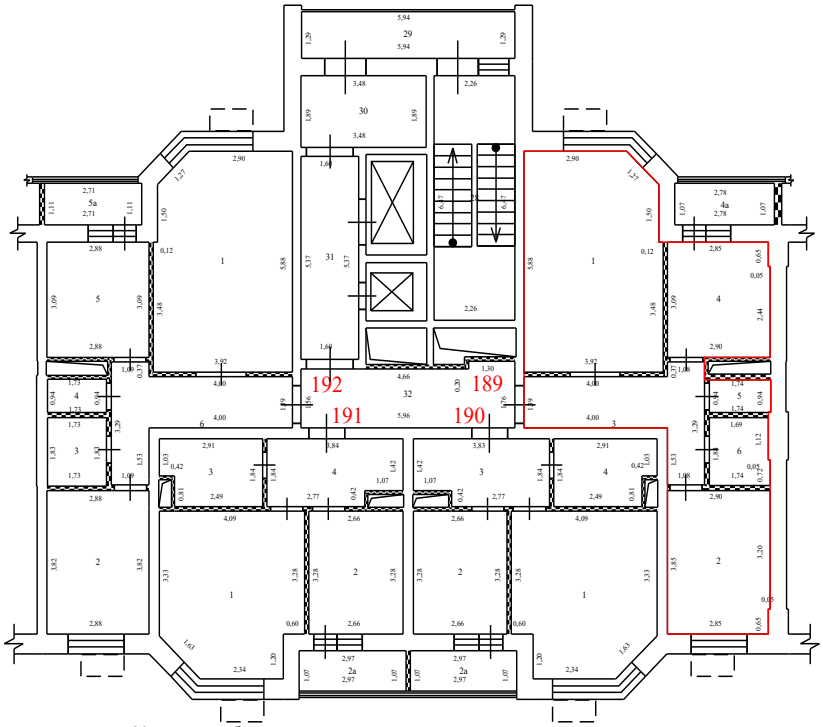

Условные обозначения:


- стена с окном и дверью
- перегородка
- дверь остекленная (на балкон, лоджию)
- 4,95 - линейный размер
- 1 - номер квартиры
- часть границы вновь образованного помещения
- 1 - номер комнаты
- лифт
- лестница
- корзины для кондиционеров
- наружный переход
- вентеляционные шахты технологические короба

Масштаб 1:200

План здания, сооружения, план этажа, фрагмент плана здания, сооружения, этажа

7 Этаж

4 секция

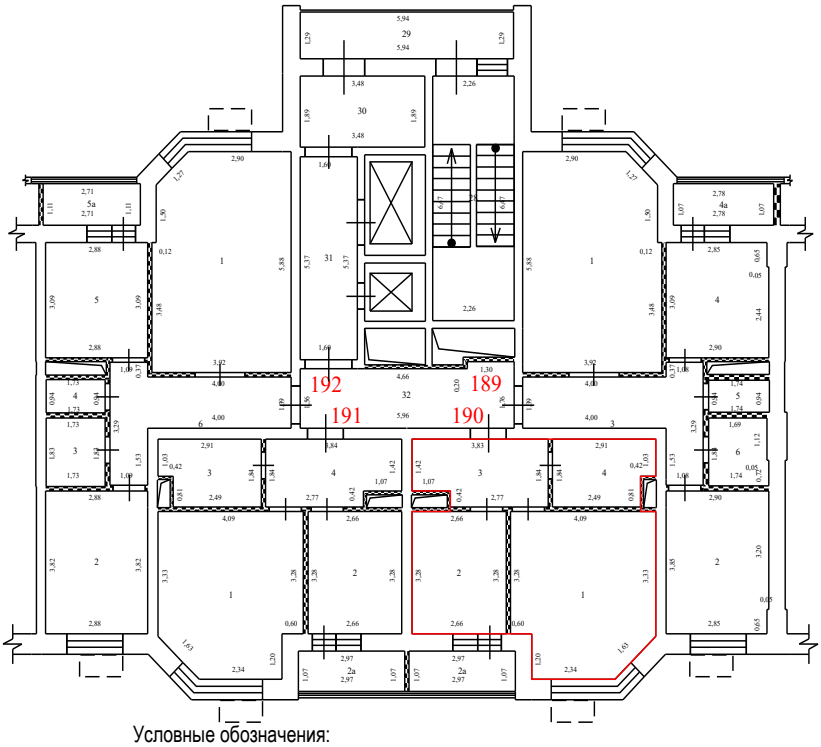

Условные обозначения:


- стена с окном и дверью
- перегородка
- дверь остекленная (на балкон, лоджию)
- 4,95 - линейный размер
- 1 - номер квартиры
- часть границы вновь образованного помещения
- 1 - номер комнаты
- лифт
- лестница
- корзины для кондиционеров
- наружный переход
- вентеляционные шахты технологические короба

Масштаб 1:200

План здания, сооружения, план этажа, фрагмент плана здания, сооружения, этажа

7 Этаж

4 секция

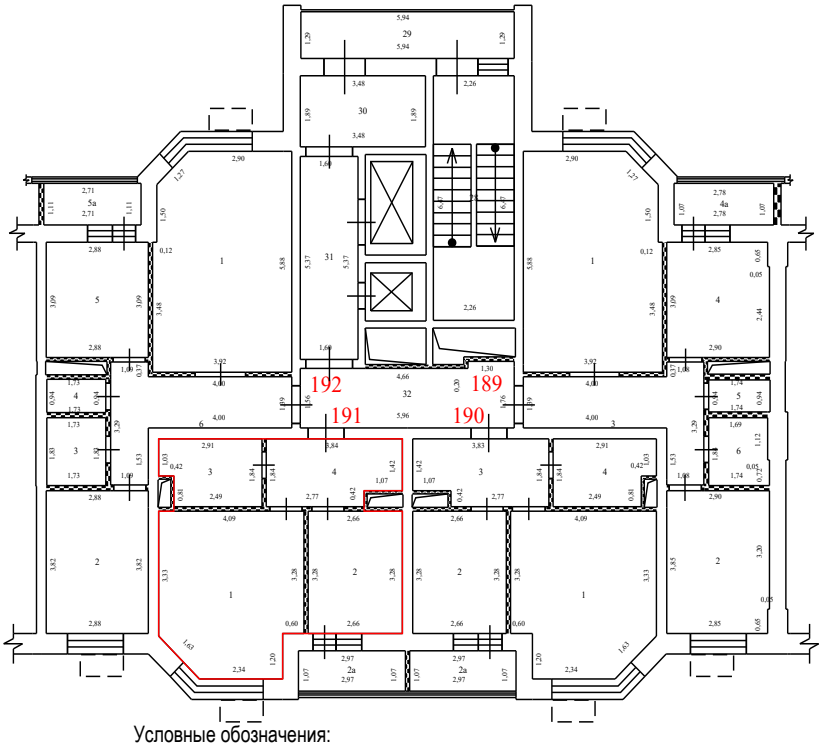

Условные обозначения:


- стена с окном и дверью
- перегородка
- дверь остекленная (на балкон, лоджию)
- 4,95 - линейный размер
- 1 - номер квартиры
- часть границы вновь образованного помещения
- 1 - номер комнаты
- лифт
- лестница
- корзины для кондиционеров
- наружный переход
- вентеляционные шахты технологические короба

Масштаб 1:200

План здания, сооружения, план этажа, фрагмент плана здания, сооружения, этажа

7 Этаж

4 секция

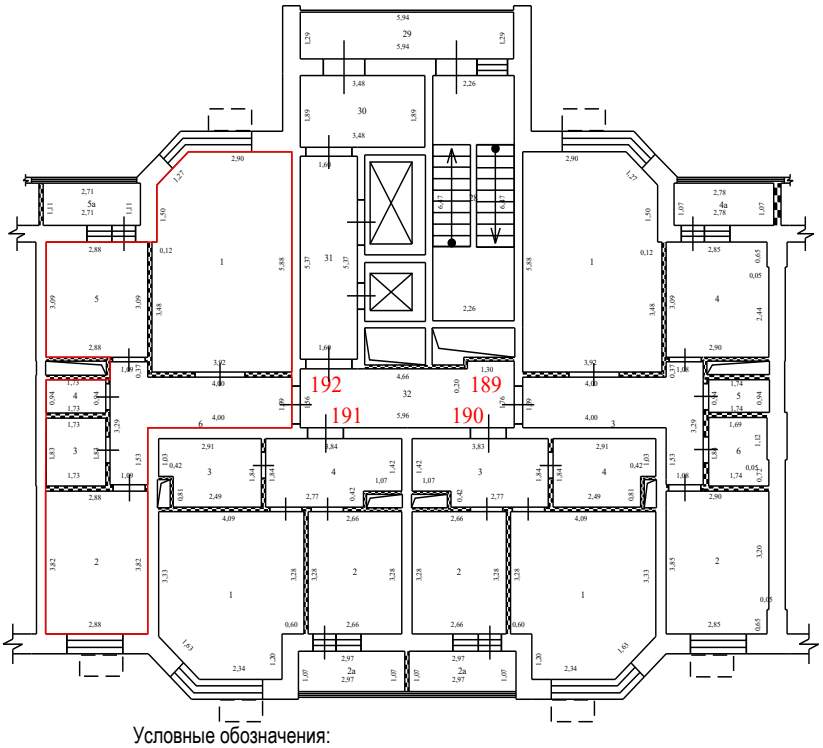

Условные обозначения:


- стена с окном и дверью
- перегородка
- дверь остекленная (на балкон, лоджию)
- 4,95 - линейный размер
- 1 - номер квартиры
- часть границы вновь образованного помещения
- 1 - номер комнаты
- лифт
- лестница
- корзины для кондиционеров
- наружный переход
- вентеляционные шахты технологические короба

Масштаб 1:200

План здания, сооружения, план этажа, фрагмент плана здания, сооружения, этажа

7 Этаж

5 секция

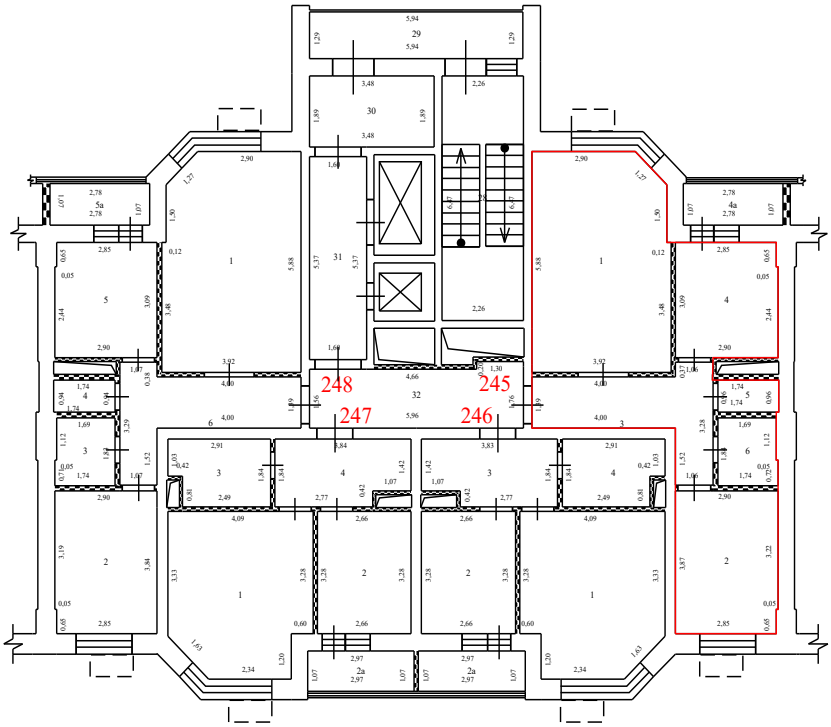

Условные обозначения:


- стена с окном и дверью
- перегородка
- дверь остекленная (на балкон, лоджию)
- 4,95 - линейный размер
- 1 - номер квартиры
- часть границы вновь образованного помещения
- 1 - номер комнаты
- лифт
- лестница
- корзины для кондиционеров
- наружный переход
- вентеляционные шахты технологические короба

Масштаб 1:200

План здания, сооружения, план этажа, фрагмент плана здания, сооружения, этажа

7 Этаж

5 секция

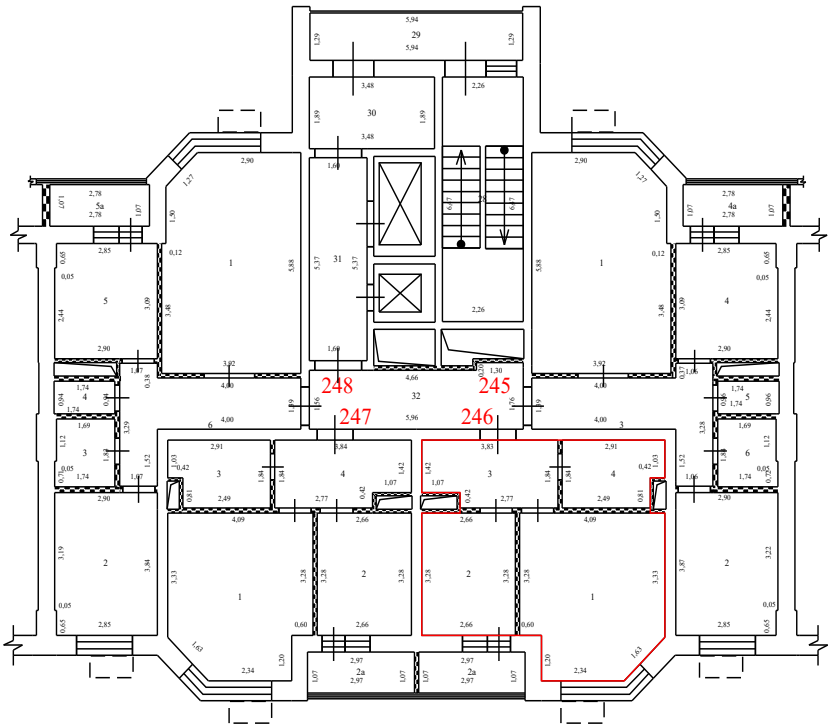

Условные обозначения:


- стена с окном и дверью
- перегородка
- дверь остекленная (на балкон, лоджию)
- 4,95 - линейный размер
- 1 - номер квартиры
- часть границы вновь образованного помещения
- 1 - номер комнаты
- лифт
- лестница
- корзины для кондиционеров
- наружный переход
- вентеляционные шахты технологические короба

Масштаб 1:200

План здания, сооружения, план этажа, фрагмент плана здания, сооружения, этажа

7 Этаж

5 секция

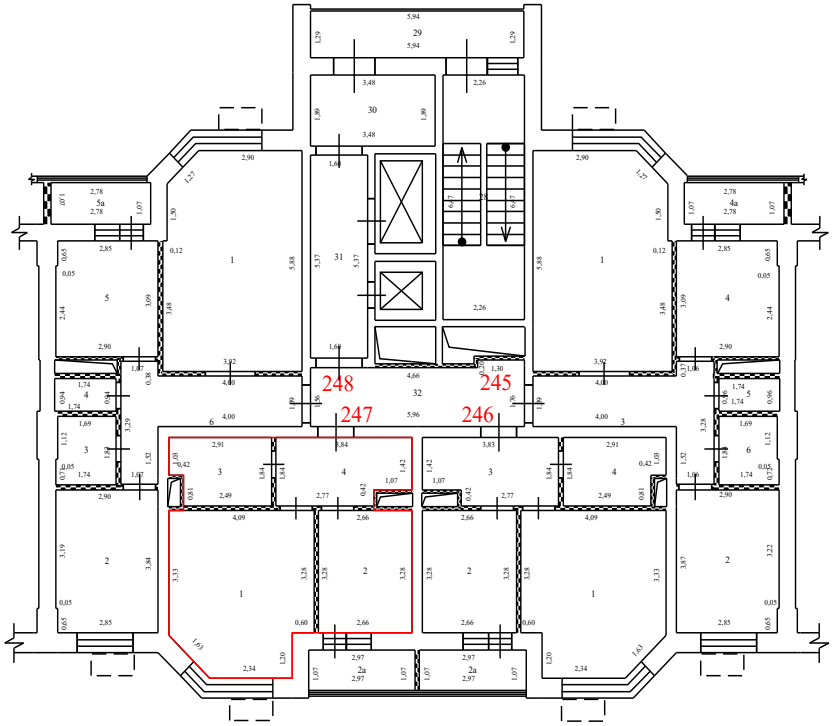

Условные обозначения:


- стена с окном и дверью
- перегородка
- дверь остекленная (на балкон, лоджию)
- 4,95 - линейный размер
- 1 - номер квартиры
- часть границы вновь образованного помещения
- 1 - номер комнаты
- лифт
- лестница
- корзины для кондиционеров
- наружный переход
- вентеляционные шахты технологические короба

Масштаб 1:200

План здания, сооружения, план этажа, фрагмент плана здания, сооружения, этажа

7 Этаж

5 секция

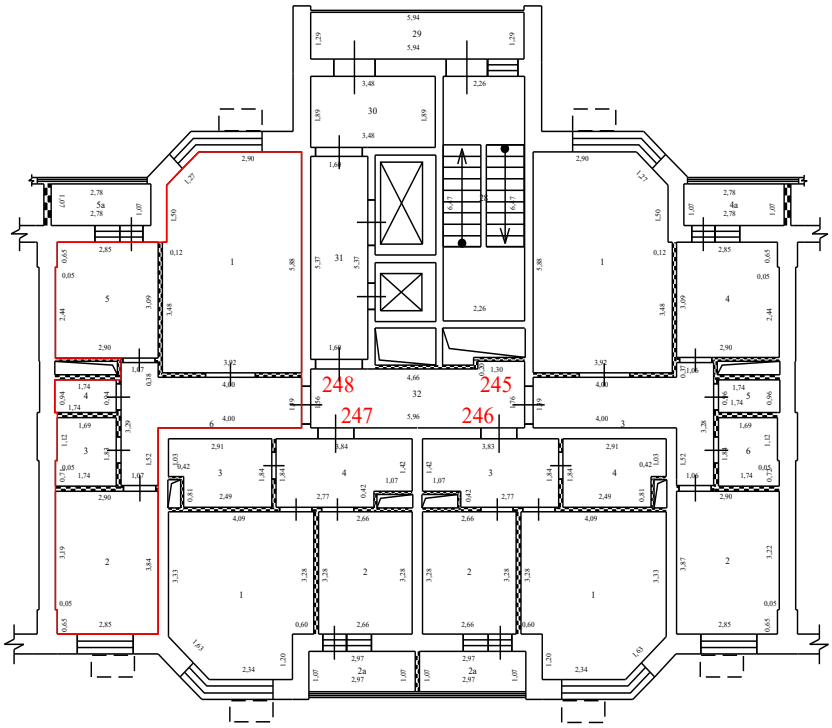

Условные обозначения:


- стена с окном и дверью
- перегородка
- дверь остекленная (на балкон, лоджию)
- 4,95 - линейный размер
- 1 - номер квартиры
- часть границы вновь образованного помещения
- 1 - номер комнаты
- лифт
- лестница
- корзины для кондиционеров
- наружный переход
- вентеляционные шахты технологические короба

Масштаб 1:200

План здания, сооружения, план этажа, фрагмент плана здания, сооружения, этажа

7 Этаж

6 секция

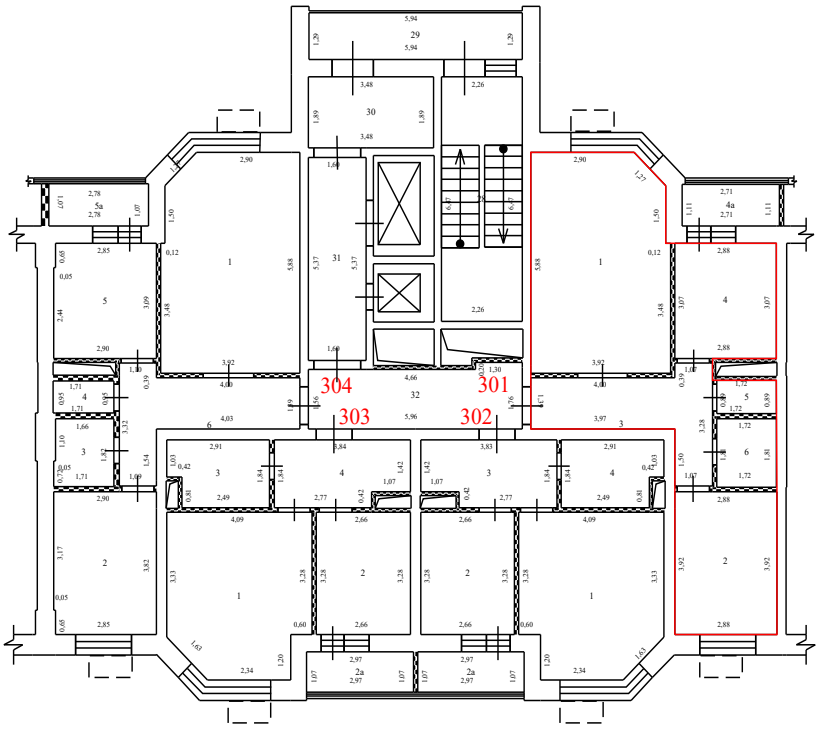

Условные обозначения:


- стена с окном и дверью
- перегородка
- дверь остекленная (на балкон, лоджию)
- 4,95 - линейный размер
- 1 - номер квартиры
- часть границы вновь образованного помещения
- 1 - номер комнаты
- лифт
- лестница
- корзины для кондиционеров
- наружный переход
- вентеляционные шахты технологические короба

Масштаб 1:200

План здания, сооружения, план этажа, фрагмент плана здания, сооружения, этажа

7 Этаж

6 секция

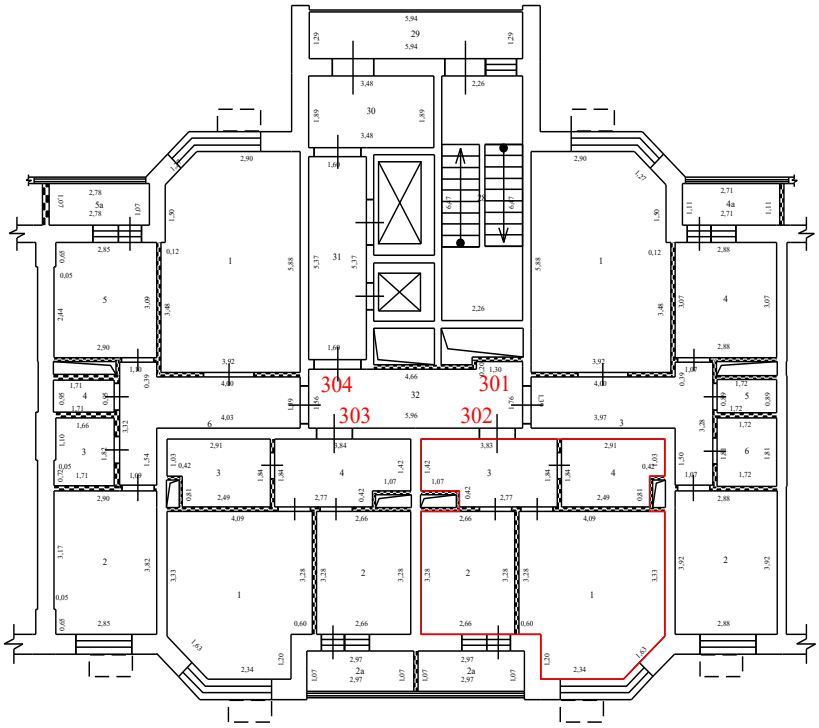

Условные обозначения:


- стена с окном и дверью
- перегородка
- дверь остекленная (на балкон, лоджию)
- 4,95 - линейный размер
- 1 - номер квартиры
- часть границы вновь образованного помещения
- 1 - номер комнаты
- лифт
- лестница
- корзины для кондиционеров
- наружный переход
- вентеляционные шахты технологические короба

Масштаб 1:200

План здания, сооружения, план этажа, фрагмент плана здания, сооружения, этажа

7 Этаж

6 секция

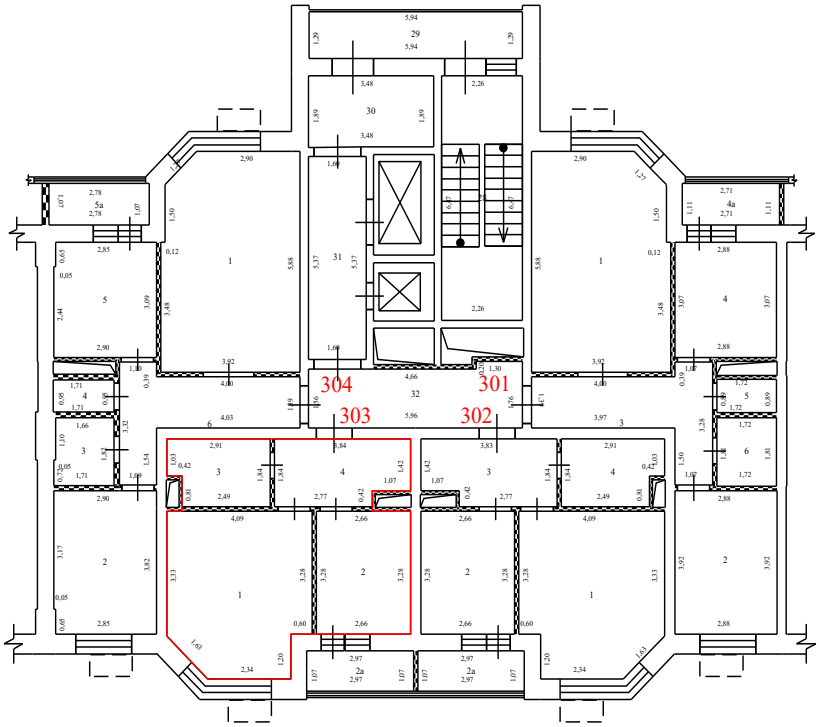

Условные обозначения:


- стена с окном и дверью
- перегородка
- дверь остекленная (на балкон, лоджию)
- 4,95 - линейный размер
- 1 - номер квартиры
- часть границы вновь образованного помещения
- 1 - номер комнаты
- лифт
- лестница
- корзины для кондиционеров
- наружный переход
- вентеляционные шахты технологические короба

Масштаб 1:200

План здания, сооружения, план этажа, фрагмент плана здания, сооружения, этажа

7 Этаж

6 секция

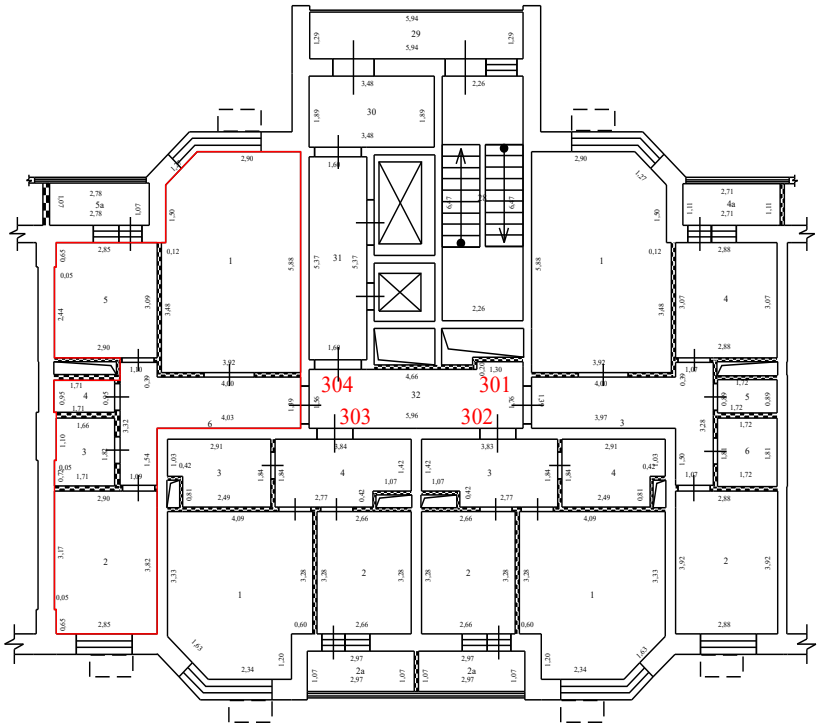

Условные обозначения:


- стена с окном и дверью
- перегородка
- дверь остекленная (на балкон, лоджию)
- 4,95 - линейный размер
- 1 - номер квартиры
- часть границы вновь образованного помещения
- 1 - номер комнаты
- лифт
- лестница
- корзины для кондиционеров
- наружный переход
- вентеляционные шахты технологические короба

Масштаб 1:200

План здания, сооружения, план этажа, фрагмент плана здания, сооружения, этажа

7 Этаж

7 секция

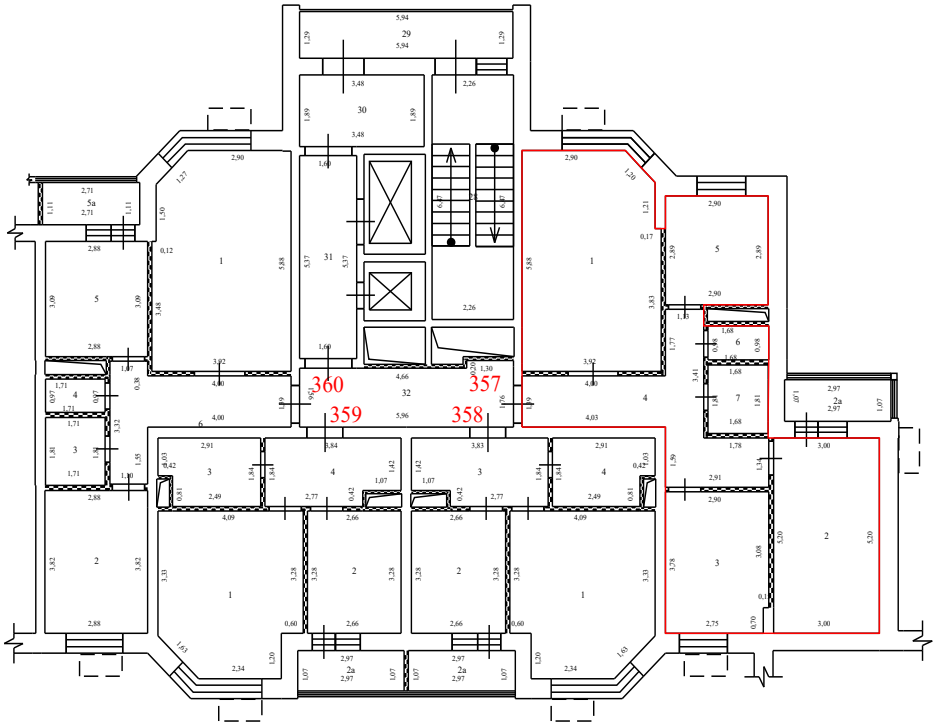

Условные обозначения:


- стена с окном и дверью
- перегородка
- дверь остекленная (на балкон, лоджию)
- 4,95 - линейный размер
- 1 - номер квартиры
- часть границы вновь образованного помещения
- 1 - номер комнаты
- лифт
- лестница
- корзины для кондиционеров
- наружный переход
- вентеляционные шахты технологические короба

Масштаб 1:200

План здания, сооружения, план этажа, фрагмент плана здания, сооружения, этажа

7 Этаж

7 секция

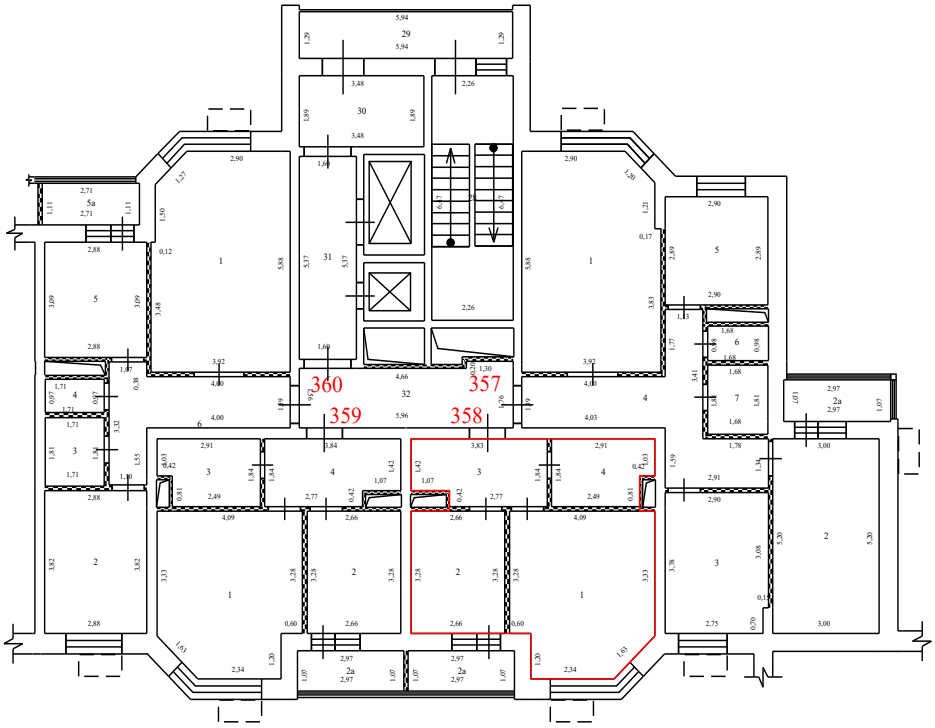

Условные обозначения:


- стена с окном и дверью
- перегородка
- дверь остекленная (на балкон, лоджию)
- 4,95 - линейный размер
- 1 - номер квартиры
- часть границы вновь образованного помещения
- 1 - номер комнаты
- лифт
- лестница
- корзины для кондиционеров
- наружный переход
- вентеляционные шахты технологические короба

Масштаб 1:200

План здания, сооружения, план этажа, фрагмент плана здания, сооружения, этажа

7 Этаж

7 секция

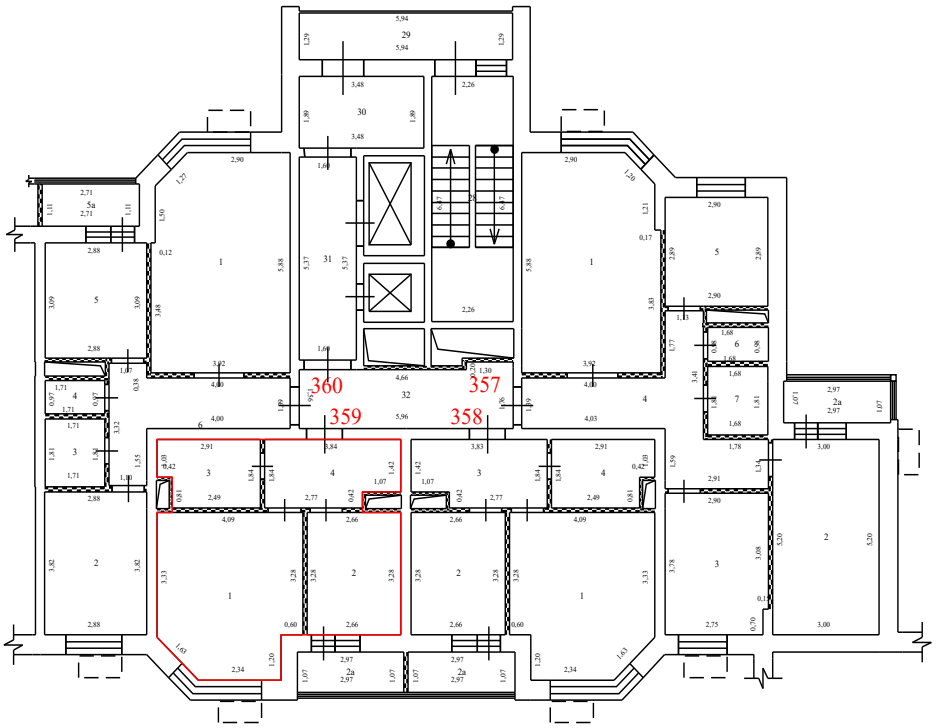

Условные обозначения:


- стена с окном и дверью
- перегородка
- дверь остекленная (на балкон, лоджию)
- 4,95 - линейный размер
- 1 - номер квартиры
- часть границы вновь образованного помещения
- 1 - номер комнаты
- лифт
- лестница
- корзины для кондиционеров
- наружный переход
- вентеляционные шахты технологические короба

Масштаб 1:200

План здания, сооружения, план этажа, фрагмент плана здания, сооружения, этажа

7 Этаж

7 секция

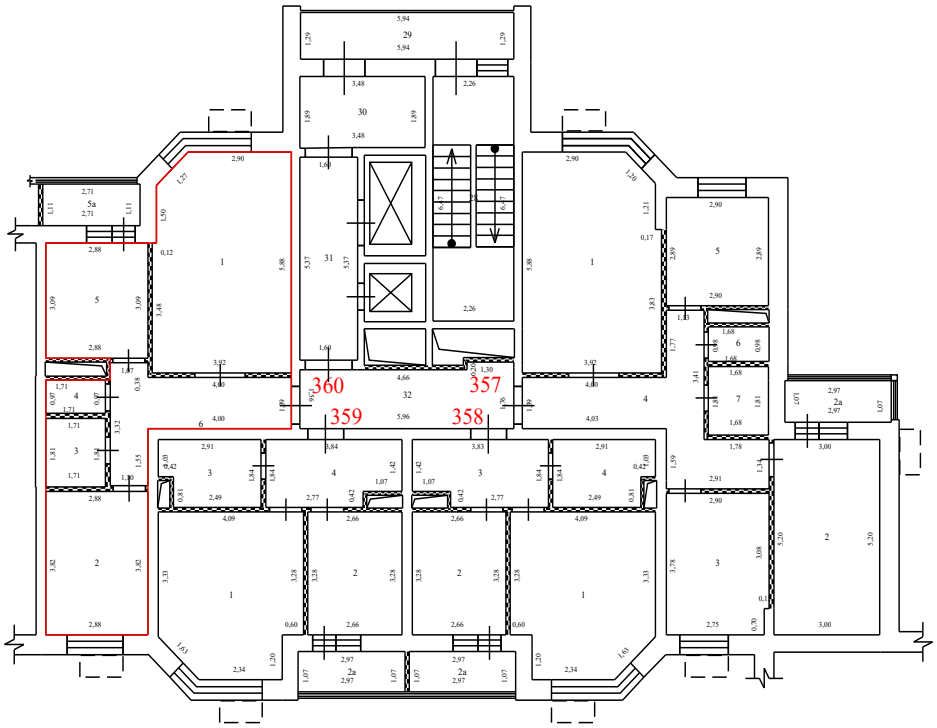

Условные обозначения:


- стена с окном и дверью
- перегородка
- дверь остекленная (на балкон, лоджию)
- 4,95 - линейный размер
- 1 - номер квартиры
- часть границы вновь образованного помещения
- 1 - номер комнаты
- лифт
- лестница
- корзины для кондиционеров
- наружный переход
- вентеляционные шахты технологические короба

Масштаб 1:200


План здания, сооружения, план этажа, фрагмент плана здания, сооружения, этажа

7 Этаж

8 секция

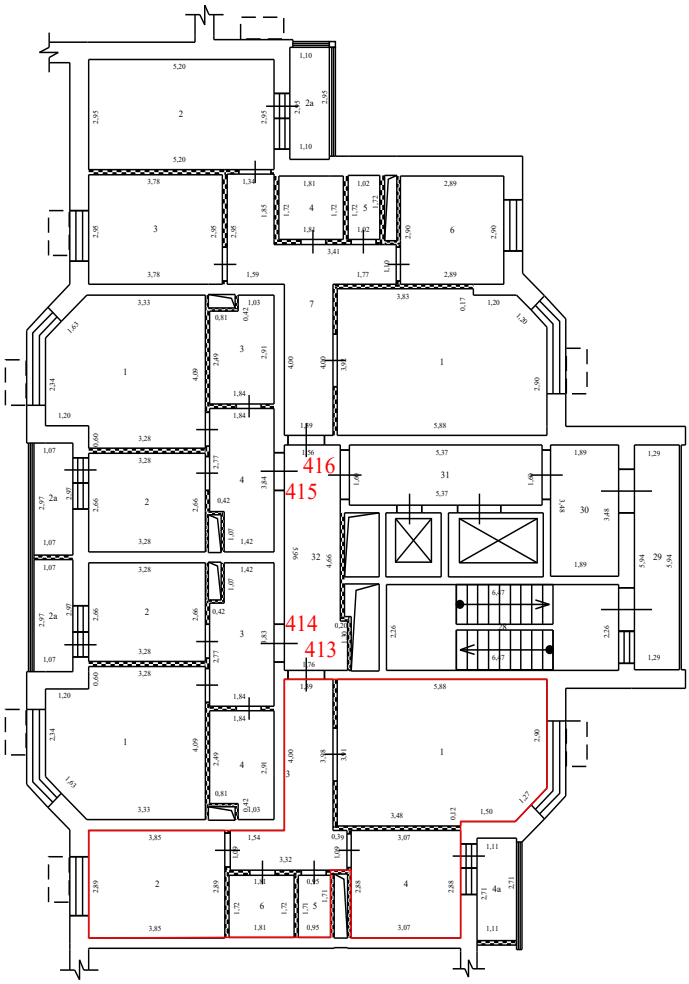

Условные обозначения:

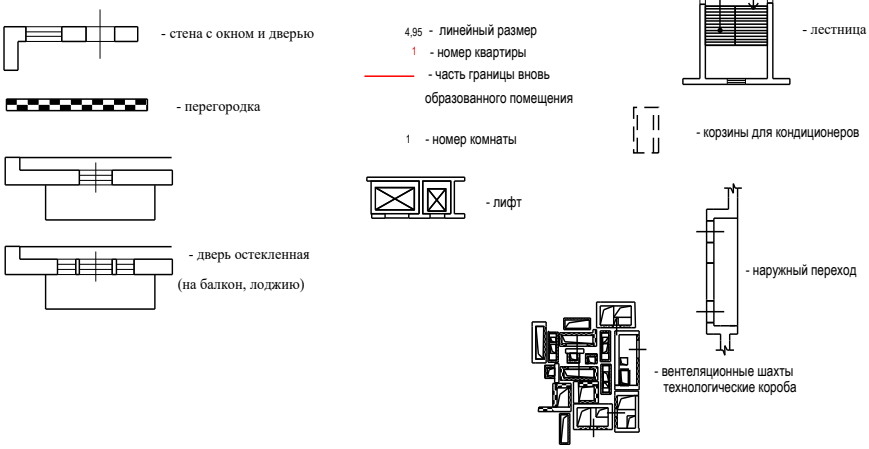


Масштаб 1:200


План здания, сооружения, план этажа, фрагмент плана здания, сооружения, этажа

7 Этаж

8 секция

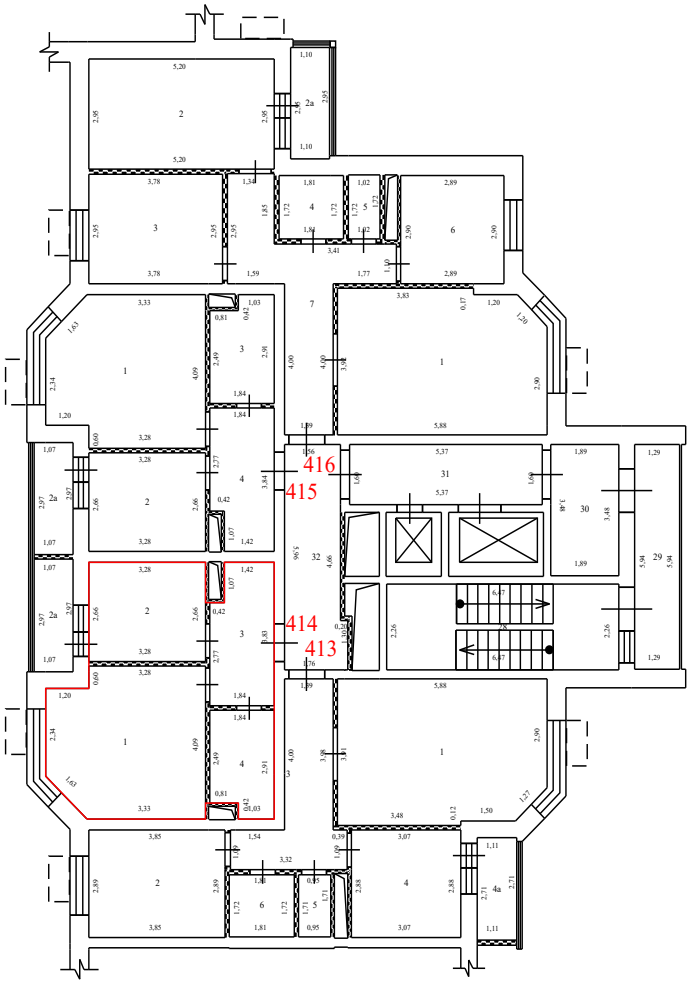

Условные обозначения:

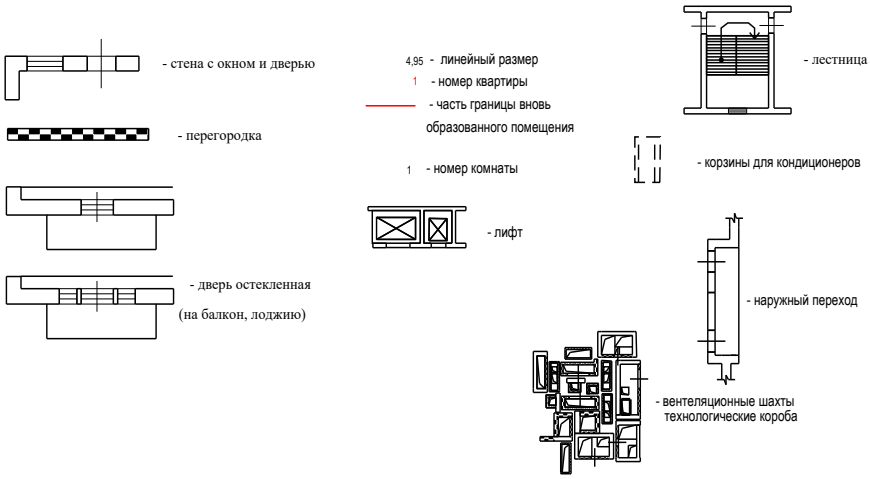


Масштаб 1:200

План здания, сооружения, план этажа, фрагмент плана здания, сооружения, этажа

7 Этаж

8 секция

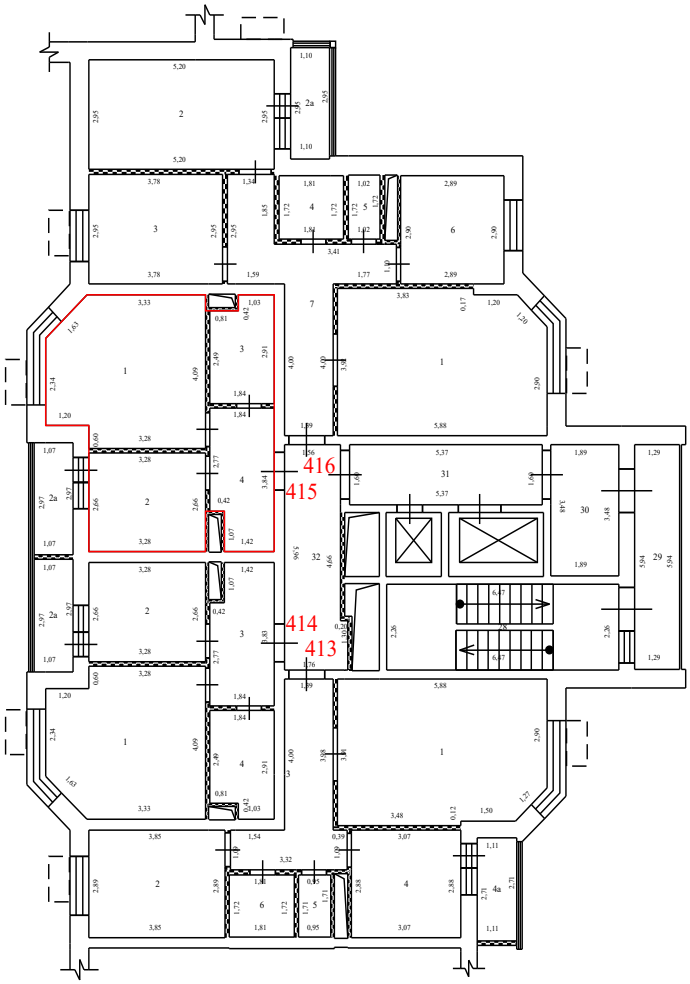

Условные обозначения:


- стена с окном и дверью
- перегородка
- дверь остекленная (на балкон, лоджию)
- 4,95 - линейный размер
- 1 - номер квартиры
- часть границы вновь образованного помещения
- 1 - номер комнаты
- лифт
- лестница
- корзины для кондиционеров
- наружный переход
- вентеляционные шахты технологические короба

Масштаб 1:200


План здания, сооружения, план этажа, фрагмент плана здания, сооружения, этажа

7 Этаж

8 секция

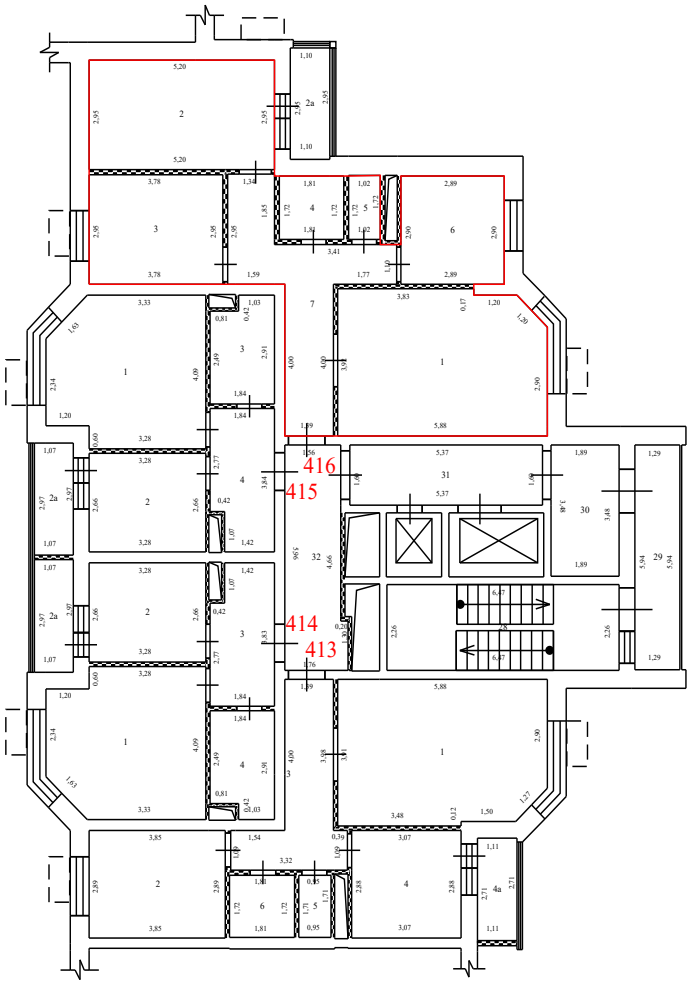

Условные обозначения:

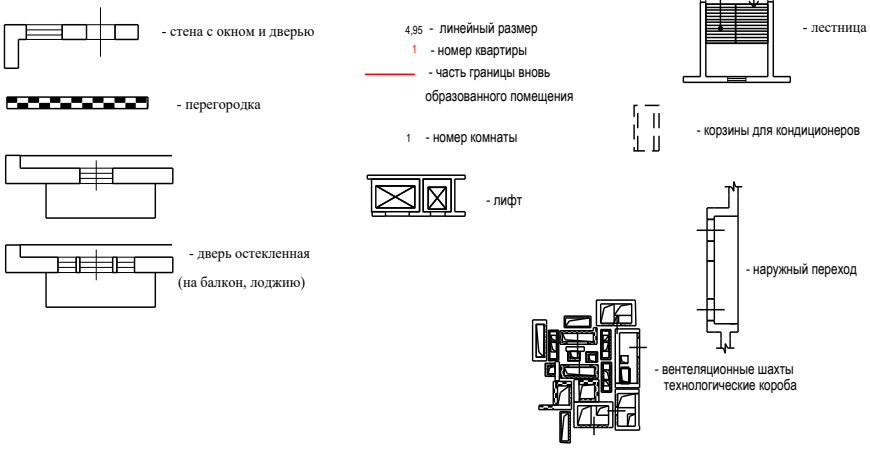


Масштаб 1:200

План здания, сооружения, план этажа, фрагмент плана здания, сооружения, этажа

7 Этаж

9 секция

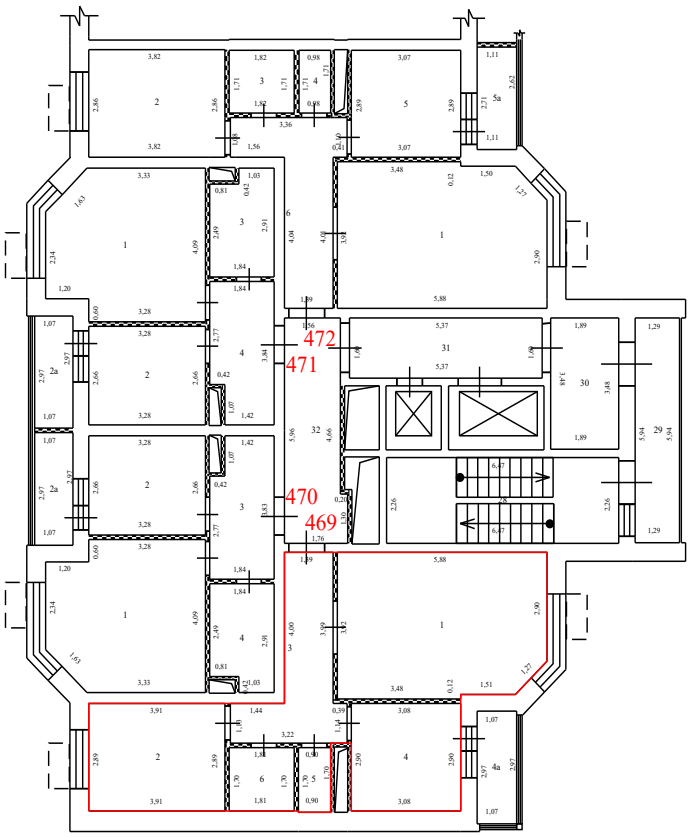

Условные обозначения:


- стена с окном и дверью
- перегородка
- дверь остекленная (на балкон, лоджию)
- 4,95 - линейный размер
- 1 - номер квартиры
- часть границы вновь образованного помещения
- 1 - номер комнаты
- лифт
- лестница
- корзины для кондиционеров
- наружный переход
- вентеляционные шахты технологические короба

Масштаб 1:200

План здания, сооружения, план этажа, фрагмент плана здания, сооружения, этажа

7 Этаж

9 секция

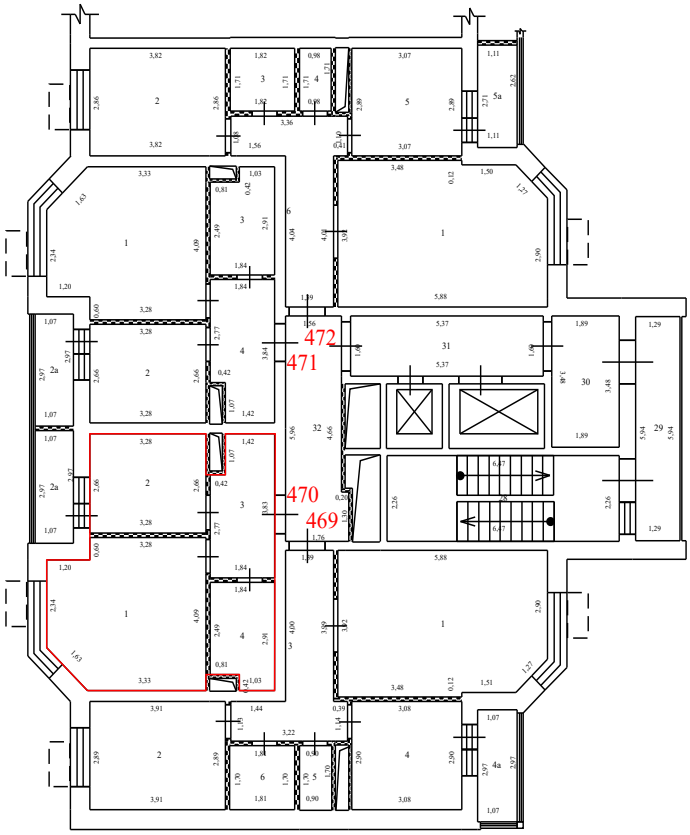

Условные обозначения:


- стена с окном и дверью
- перегородка
- дверь остекленная (на балкон, лоджию)
- 4,95 - линейный размер
- 1 - номер квартиры
- часть границы вновь образованного помещения
- 1 - номер комнаты
- лифт
- лестница
- корзины для кондиционеров
- наружный переход
- вентеляционные шахты технологические короба

Масштаб 1:200

План здания, сооружения, план этажа, фрагмент плана здания, сооружения, этажа

7 Этаж

9 секция

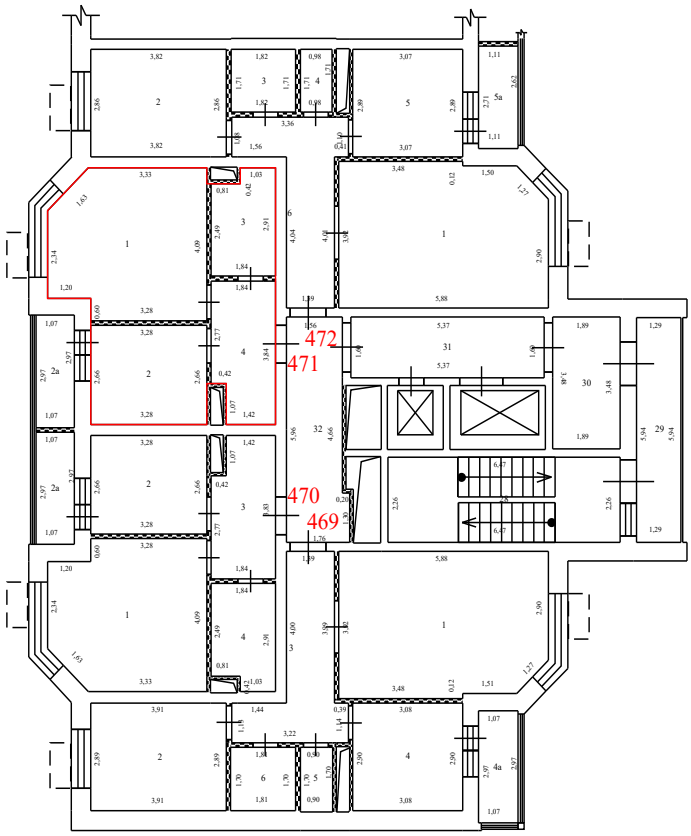

Условные обозначения:


- стена с окном и дверью
- перегородка
- дверь остекленная (на балкон, лоджию)
- 4,95 - линейный размер
- 1 - номер квартиры
- часть границы вновь образованного помещения
- 1 - номер комнаты
- лифт
- лестница
- корзины для кондиционеров
- наружный переход
- вентеляционные шахты технологические короба

Масштаб 1:200

План здания, сооружения, план этажа, фрагмент плана здания, сооружения, этажа

7 Этаж

9 секция

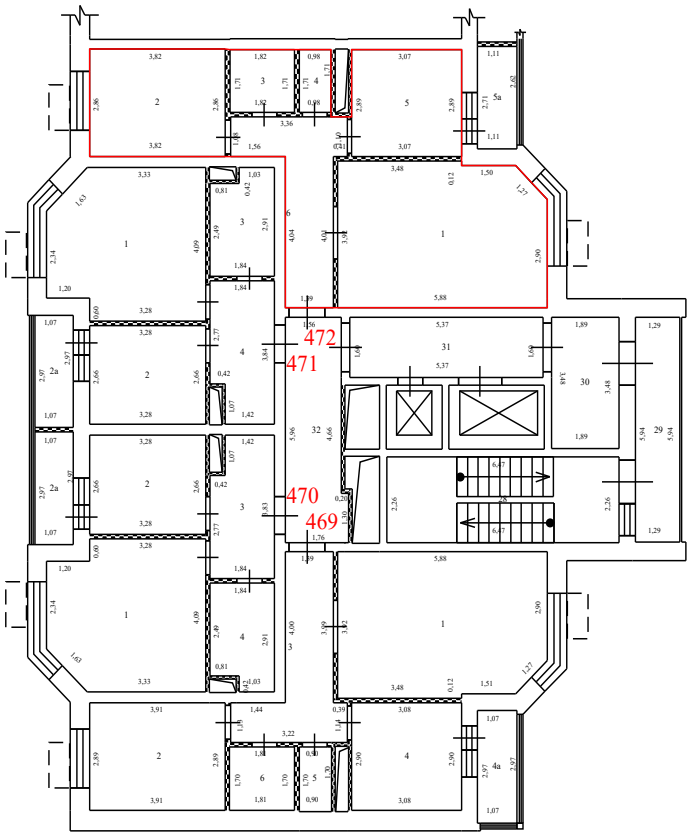

Условные обозначения:


- стена с окном и дверью
- перегородка
- дверь остекленная (на балкон, лоджию)
- 4,95 - линейный размер
- 1 - номер квартиры
- часть границы вновь образованного помещения
- 1 - номер комнаты
- лифт
- лестница
- корзины для кондиционеров
- наружный переход
- вентеляционные шахты технологические короба

Масштаб 1:200


План здания, сооружения, план этажа, фрагмент плана здания, сооружения, этажа

8 Этаж

1 секция

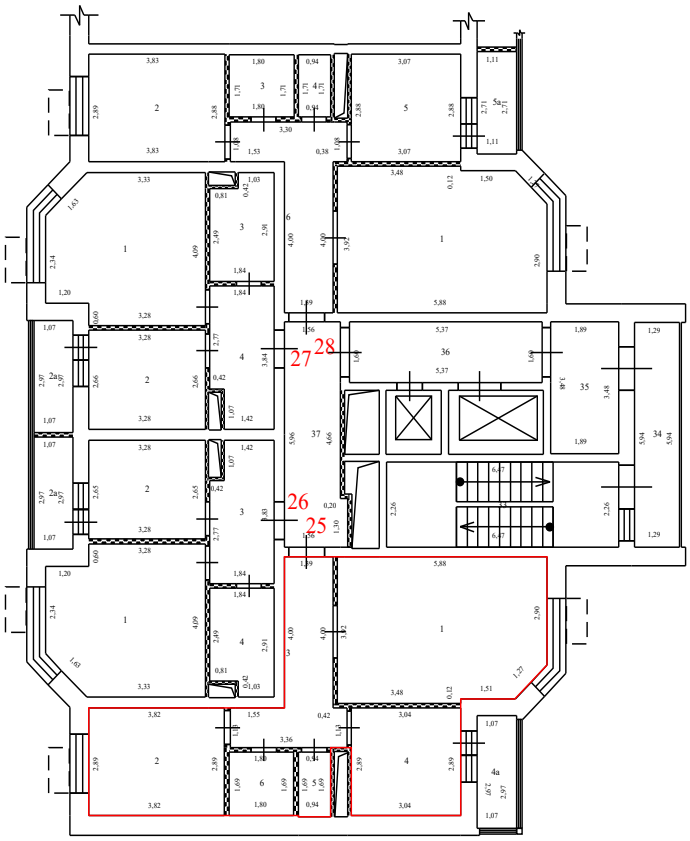



Условные обозначения:

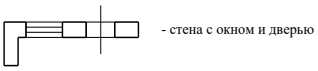

- стена с окном и дверью

- перегородка

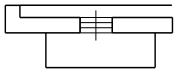

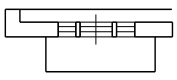


- дверь остекленная (на балкон, лоджию)

4,95 - линейный размер


1 - номер квартиры

- часть границы вновь образованного помещения

1 - номер комнаты

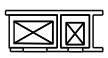

- лифт

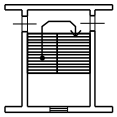


- лестница



- корзины для кондиционеров



- наружный переход

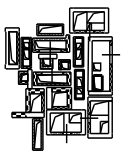


- вентеляционные шахты технологические короба

Масштаб 1:200

План здания, сооружения, план этажа, фрагмент плана здания, сооружения, этажа

8 Этаж

1 секция

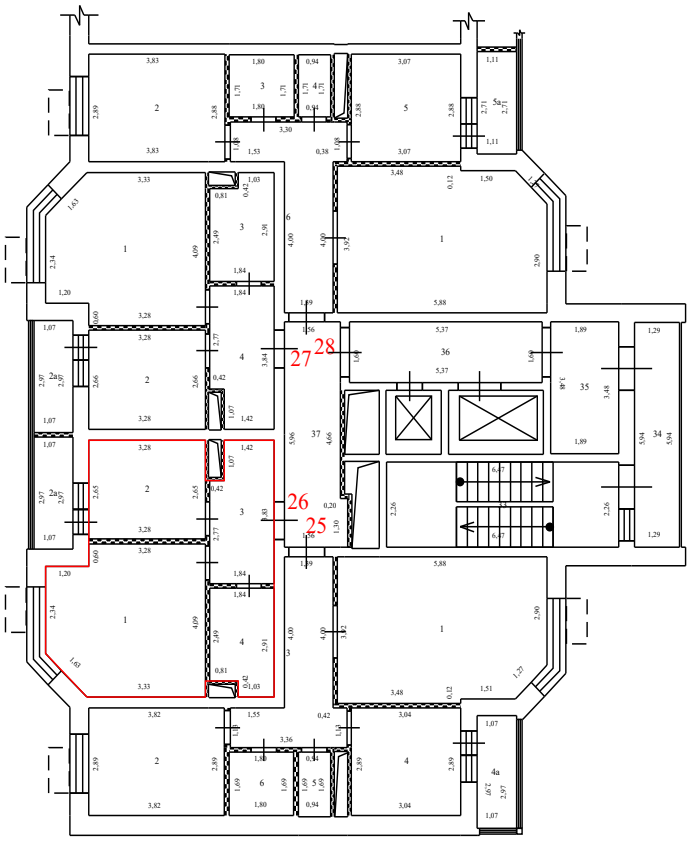

Условные обозначения:


- стена с окном и дверью
- перегородка
- дверь остекленная (на балкон, лоджию)
- 4,95 - линейный размер
- 1 - номер квартиры
- часть границы вновь образованного помещения
- 1 - номер комнаты
- лифт
- лестница
- корзины для кондиционеров
- наружный переход
- вентеляционные шахты технологические короба

Масштаб 1:200


План здания, сооружения, план этажа, фрагмент плана здания, сооружения, этажа

8 Этаж

1 секция

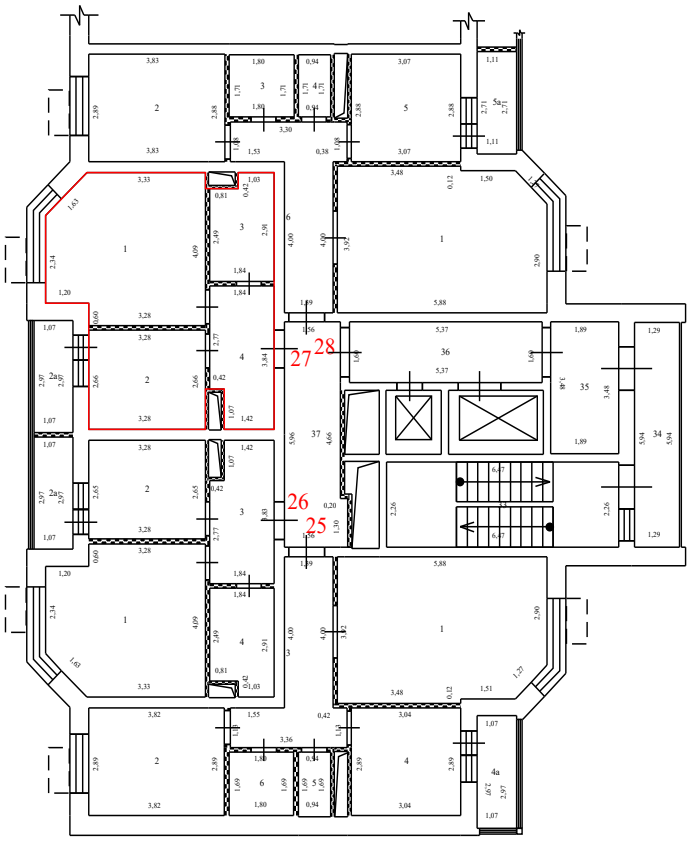



Условные обозначения:

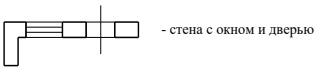

- стена с окном и дверью

- перегородка

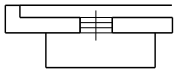

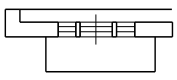


- дверь остекленная (на балкон, лоджию)

4,95 - линейный размер


1 - номер квартиры

- часть границы вновь образованного помещения

1 - номер комнаты

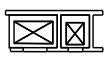

- лифт

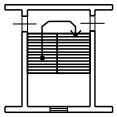


- лестница



- корзины для кондиционеров



- наружный переход

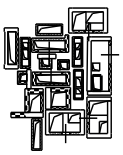


- вентеляционные шахты технологические короба

Масштаб 1:200


План здания, сооружения, план этажа, фрагмент плана здания, сооружения, этажа

8 Этаж

1 секция

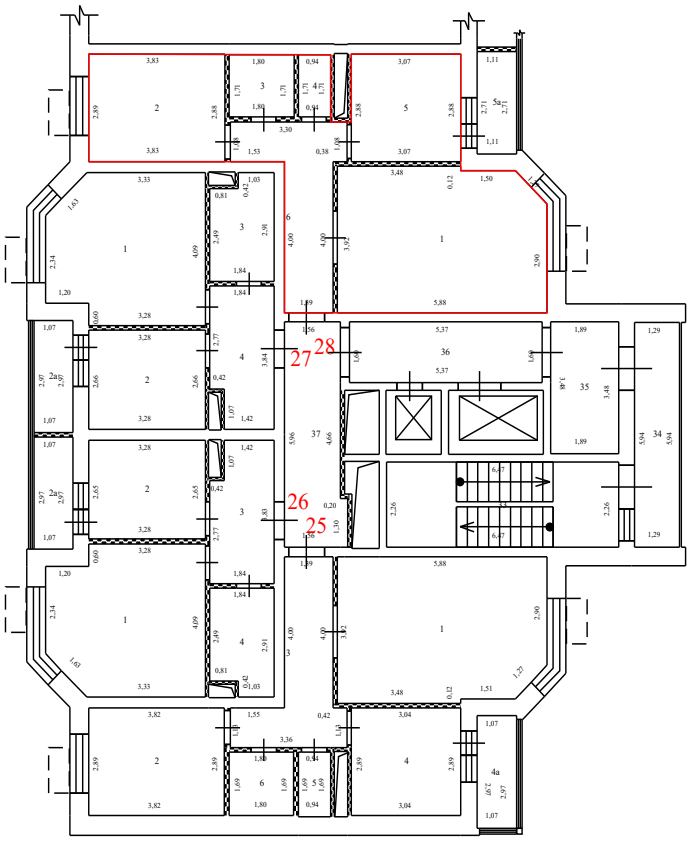



Условные обозначения:

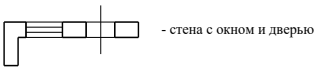

- стена с окном и дверью

- перегородка

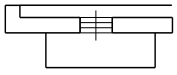

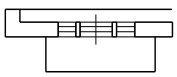


- дверь остекленная (на балкон, лоджию)

4,95 - линейный размер


1 - номер квартиры

- часть границы вновь образованного помещения

1 - номер комнаты

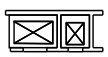

- лифт

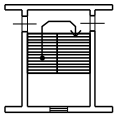


- лестница



- корзины для кондиционеров



- наружный переход

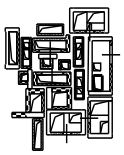


- вентеляционные шахты технологические короба

Масштаб 1:200

План здания, сооружения, план этажа, фрагмент плана здания, сооружения, этажа

8 Этаж

2 секция

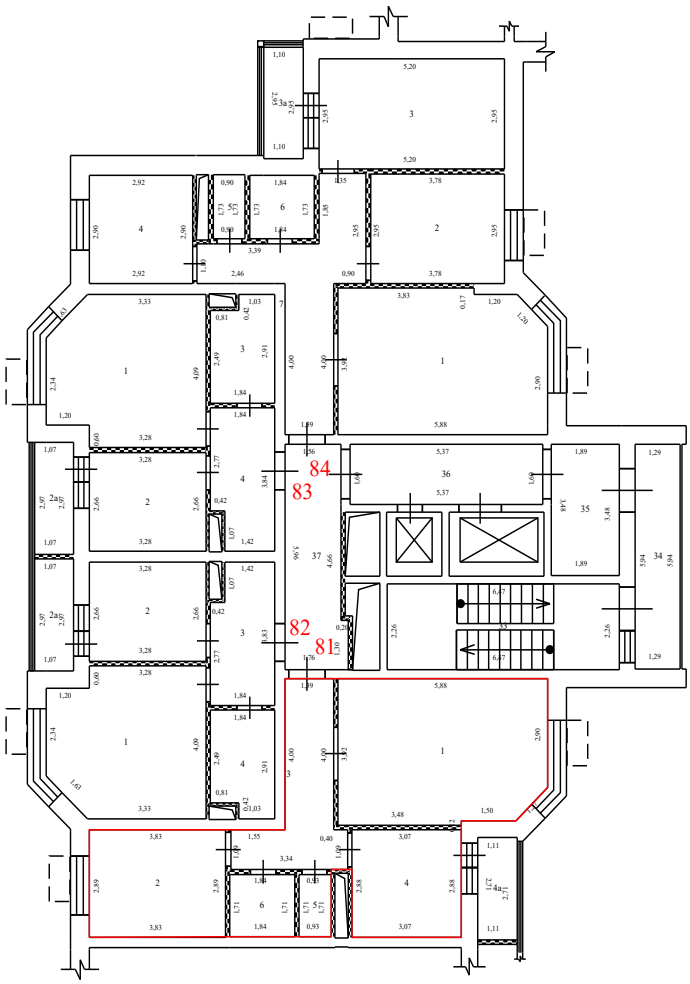

Условные обозначения:


- стена с окном и дверью
- перегородка
- дверь остекленная (на балкон, лоджию)
- 4,95 - линейный размер
- 1 - номер квартиры
- часть границы вновь образованного помещения
- 1 - номер комнаты
- лифт
- лестница
- корзины для кондиционеров
- наружный переход
- вентеляционные шахты технологические короба

Масштаб 1:200

План здания, сооружения, план этажа, фрагмент плана здания, сооружения, этажа

8 Этаж

2 секция

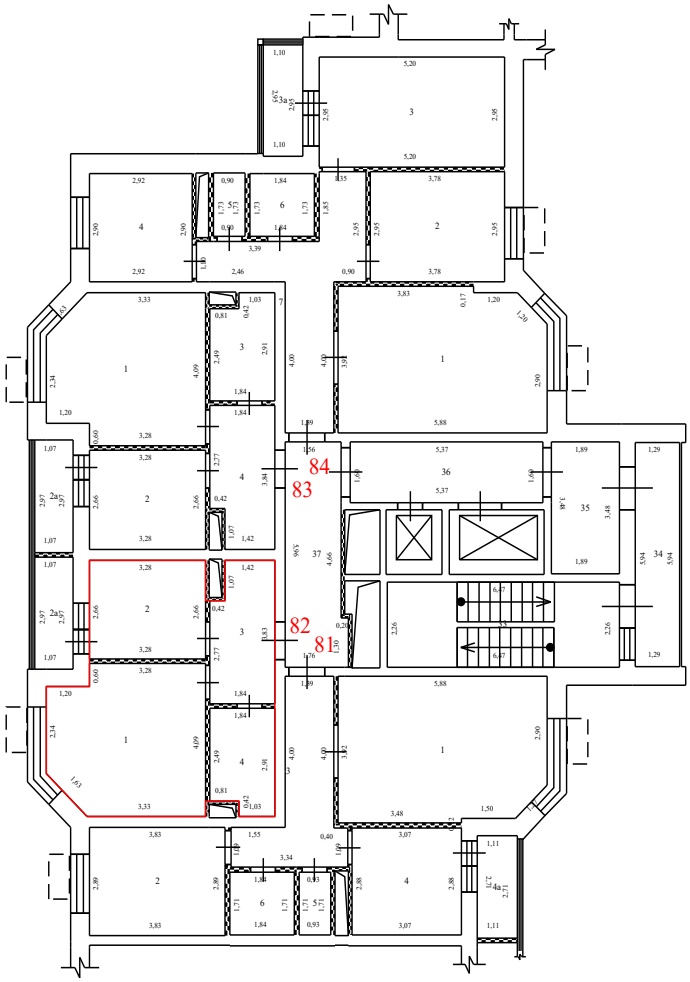

Условные обозначения:


- стена с окном и дверью
- перегородка
- дверь остекленная (на балкон, лоджию)
- 4,95 - линейный размер
- 1 - номер квартиры
- часть границы вновь образованного помещения
- 1 - номер комнаты
- лифт
- лестница
- корзины для кондиционеров
- наружный переход
- вентеляционные шахты технологические короба

Масштаб 1:200

План здания, сооружения, план этажа, фрагмент плана здания, сооружения, этажа

8 Этаж

2 секция

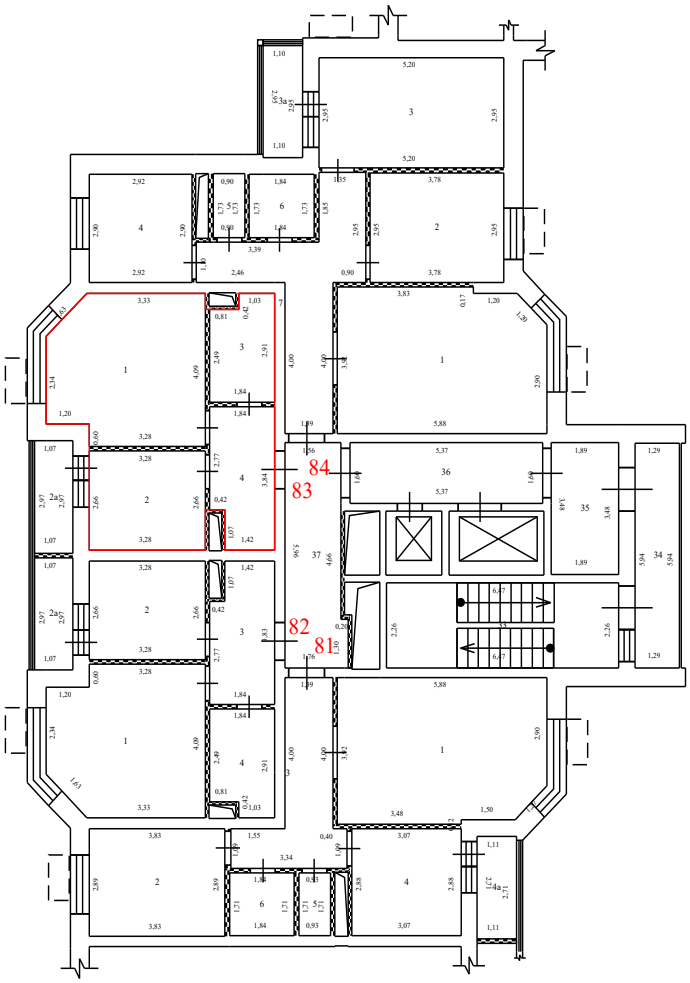

Условные обозначения:


- стена с окном и дверью
- перегородка
- дверь остекленная (на балкон, лоджию)
- 4,95 - линейный размер
- 1 - номер квартиры
- часть границы вновь образованного помещения
- 1 - номер комнаты
- лифт
- лестница
- корзины для кондиционеров
- наружный переход
- вентеляционные шахты технологические короба

Масштаб 1:200

План здания, сооружения, план этажа, фрагмент плана здания, сооружения, этажа

8 Этаж

2 секция

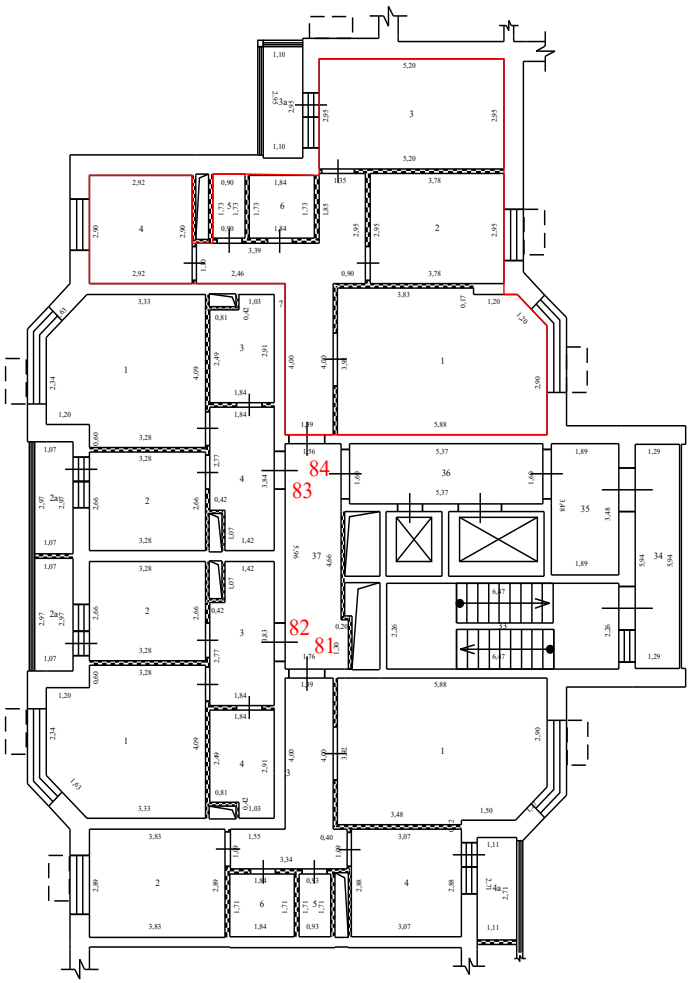

Условные обозначения:


- стена с окном и дверью
- перегородка
- дверь остекленная (на балкон, лоджию)
- 4,95 - линейный размер
- 1 - номер квартиры
- часть границы вновь образованного помещения
- 1 - номер комнаты
- лифт
- лестница
- корзины для кондиционеров
- наружный переход
- вентеляционные шахты технологические короба

Масштаб 1:200

План здания, сооружения, план этажа, фрагмент плана здания, сооружения, этажа

8 Этаж

3 секция

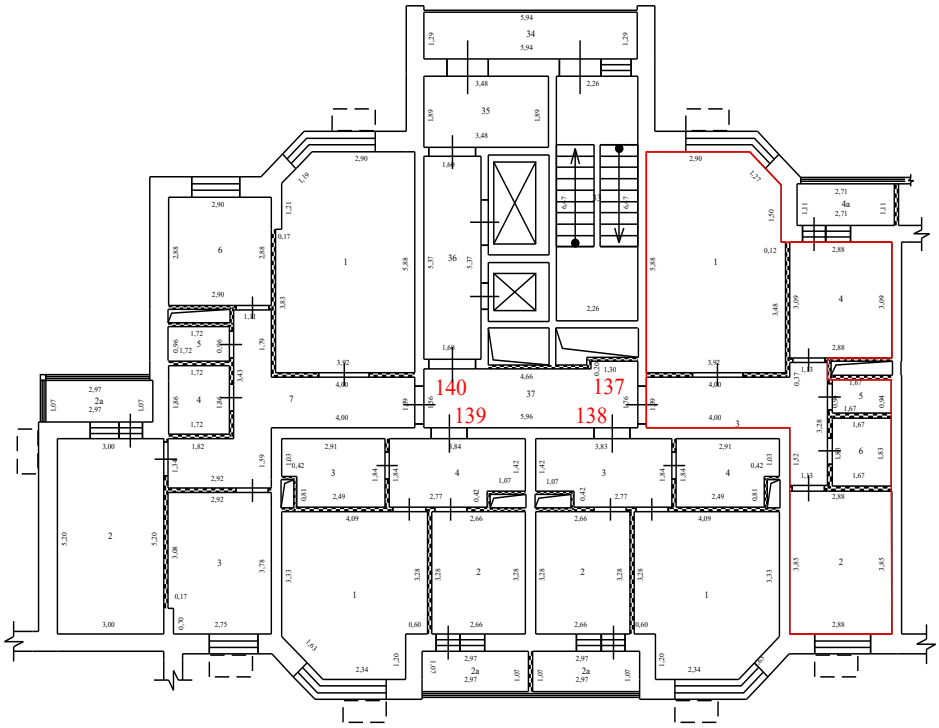

Условные обозначения:


- стена с окном и дверью
- перегородка
- дверь остекленная (на балкон, лоджию)
- 4,95 - линейный размер
- 1 - номер квартиры
- часть границы вновь образованного помещения
- 1 - номер комнаты
- лифт
- лестница
- корзины для кондиционеров
- наружный переход
- вентеляционные шахты технологические короба

Масштаб 1:200

План здания, сооружения, план этажа, фрагмент плана здания, сооружения, этажа

8 Этаж

3 секция

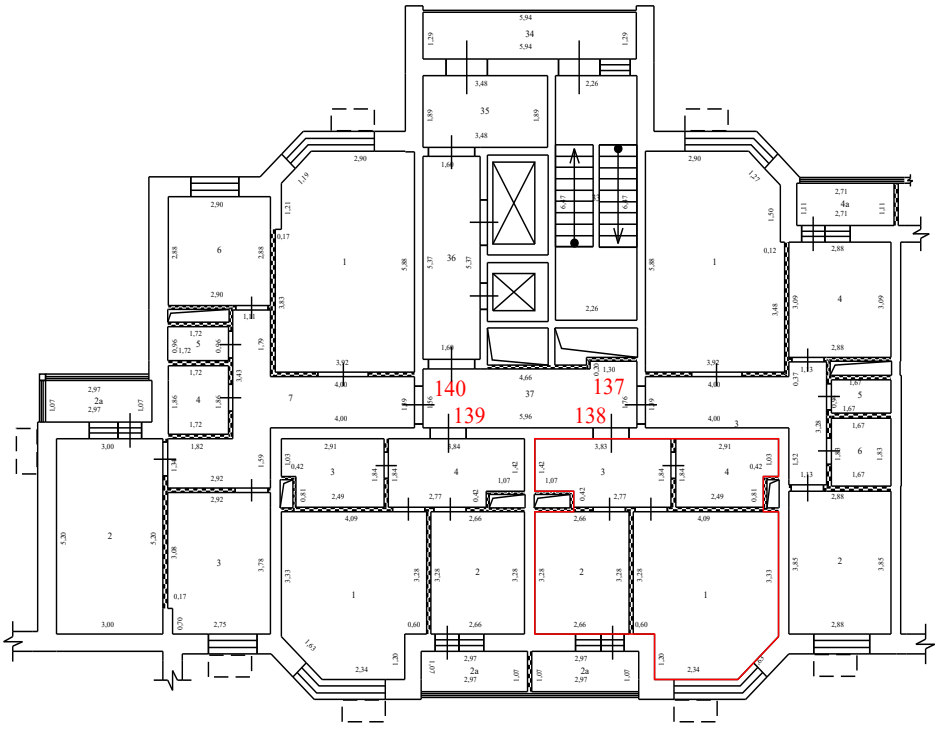

Условные обозначения:


- стена с окном и дверью
- перегородка
- дверь остекленная (на балкон, лоджию)
- 4,95 - линейный размер
- 1 - номер квартиры
- часть границы вновь образованного помещения
- 1 - номер комнаты
- лифт
- лестница
- корзины для кондиционеров
- наружный переход
- вентеляционные шахты технологические короба

Масштаб 1:200

План здания, сооружения, план этажа, фрагмент плана здания, сооружения, этажа

8 Этаж

3 секция

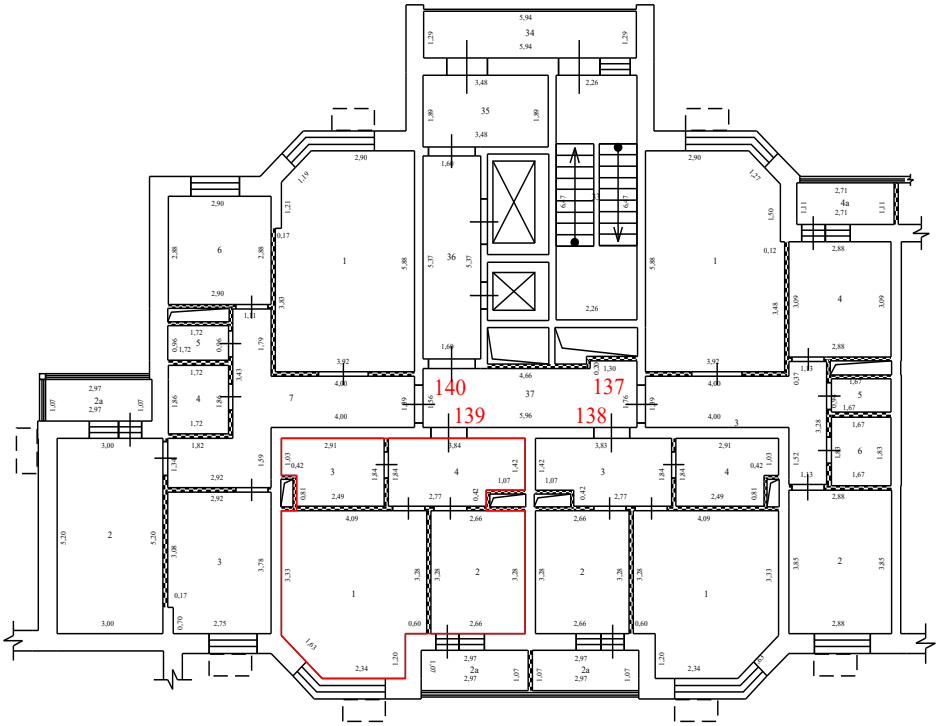

Условные обозначения:


- стена с окном и дверью
- перегородка
- дверь остекленная (на балкон, лоджию)
- 4,95 - линейный размер
- 1 - номер квартиры
- часть границы вновь образованного помещения
- 1 - номер комнаты
- лифт
- лестница
- корзины для кондиционеров
- наружный переход
- вентеляционные шахты технологические короба

Масштаб 1:200

План здания, сооружения, план этажа, фрагмент плана здания, сооружения, этажа

8 Этаж

3 секция

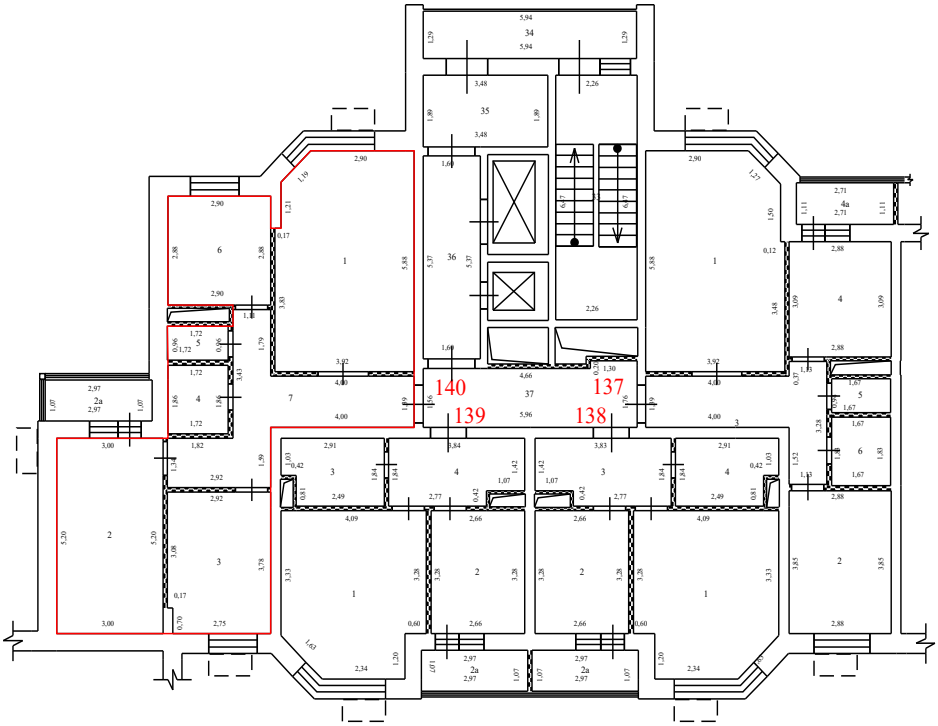

Условные обозначения:


- стена с окном и дверью
- перегородка
- дверь остекленная (на балкон, лоджию)
- 4,95 - линейный размер
- 1 - номер квартиры
- часть границы вновь образованного помещения
- 1 - номер комнаты
- лифт
- лестница
- корзины для кондиционеров
- наружный переход
- вентеляционные шахты технологические короба

Масштаб 1:200

План здания, сооружения, план этажа, фрагмент плана здания, сооружения, этажа

8 Этаж

4 секция

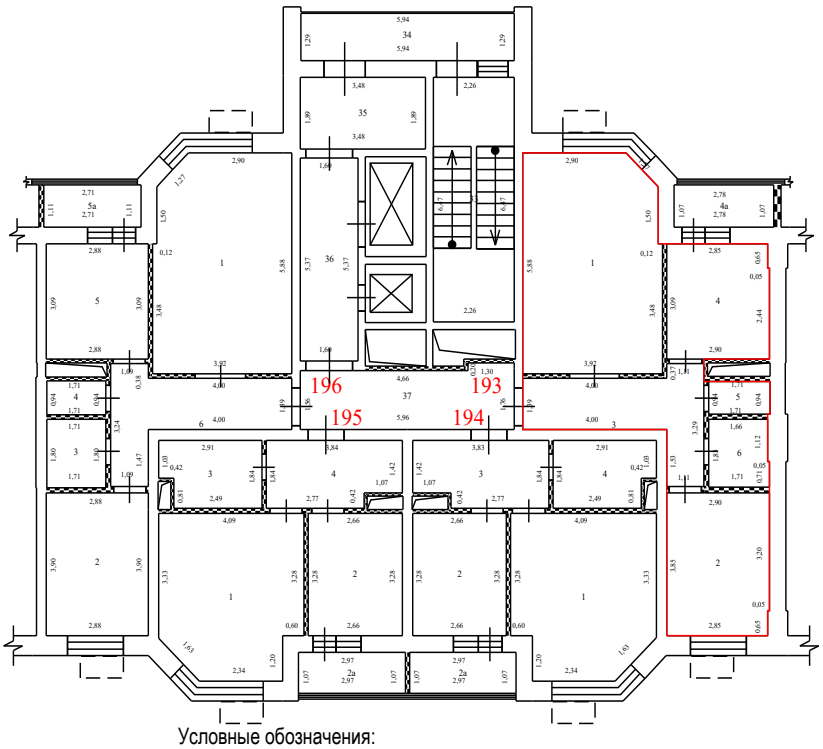

Условные обозначения:


- стена с окном и дверью
- перегородка
- дверь остекленная (на балкон, лоджию)
- 4,95 - линейный размер
- 1 - номер квартиры
- часть границы вновь образованного помещения
- 1 - номер комнаты
- лифт
- лестница
- корзины для кондиционеров
- наружный переход
- вентеляционные шахты технологические короба

Масштаб 1:200

План здания, сооружения, план этажа, фрагмент плана здания, сооружения, этажа

8 Этаж

4 секция

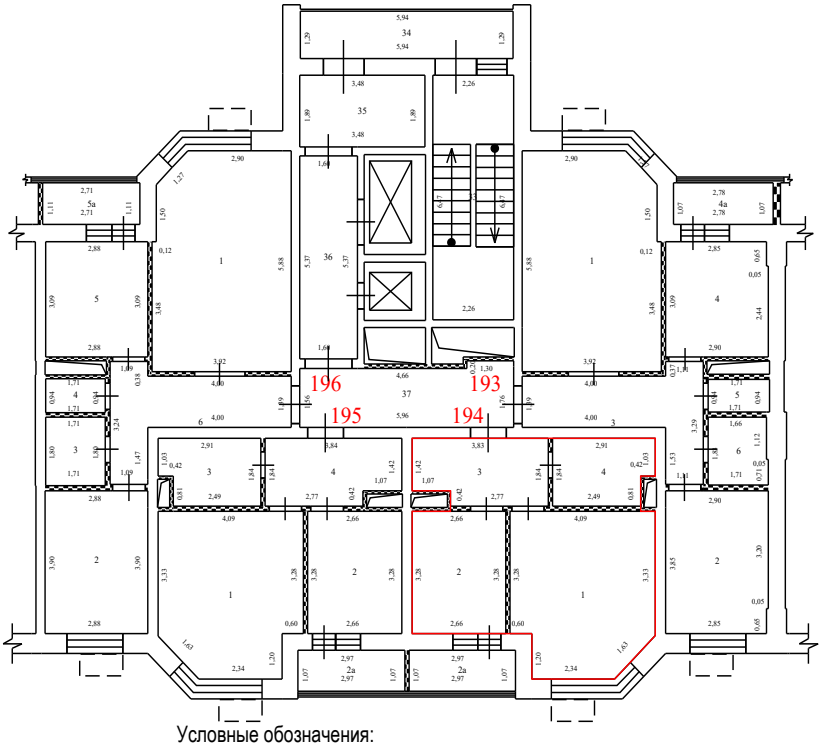

Условные обозначения:


- стена с окном и дверью
- перегородка
- дверь остекленная (на балкон, лоджию)
- 4,95 - линейный размер
- 1 - номер квартиры
- часть границы вновь образованного помещения
- 1 - номер комнаты
- лифт
- лестница
- корзины для кондиционеров
- наружный переход
- вентеляционные шахты технологические короба

Масштаб 1:200

План здания, сооружения, план этажа, фрагмент плана здания, сооружения, этажа

8 Этаж

4 секция

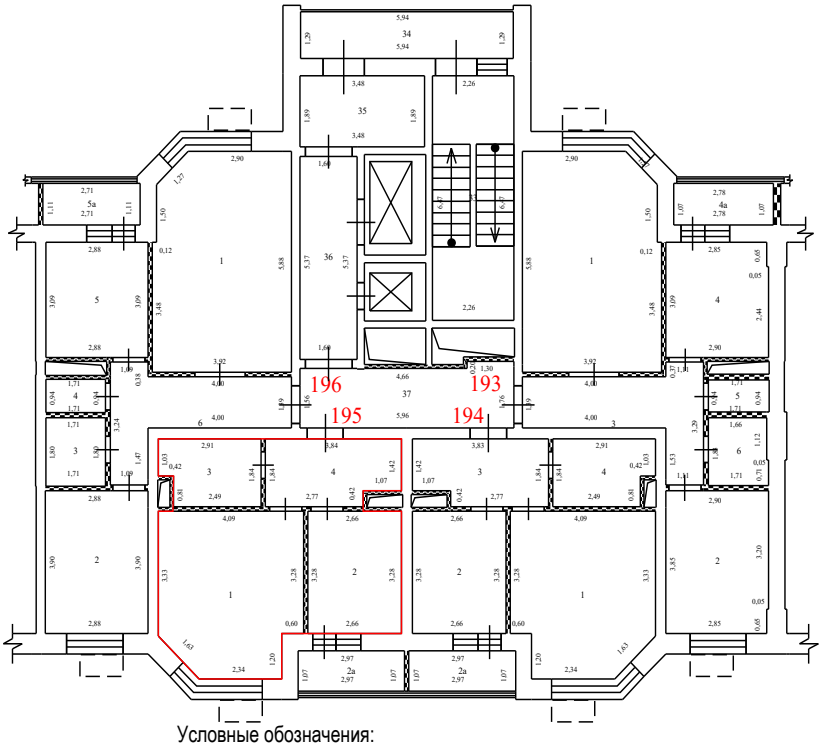

Условные обозначения:


- стена с окном и дверью
- перегородка
- дверь остекленная (на балкон, лоджию)
- 4,95 - линейный размер
- 1 - номер квартиры
- часть границы вновь образованного помещения
- 1 - номер комнаты
- лифт
- лестница
- корзины для кондиционеров
- наружный переход
- вентеляционные шахты технологические короба

Масштаб 1:200

План здания, сооружения, план этажа, фрагмент плана здания, сооружения, этажа

8 Этаж

4 секция

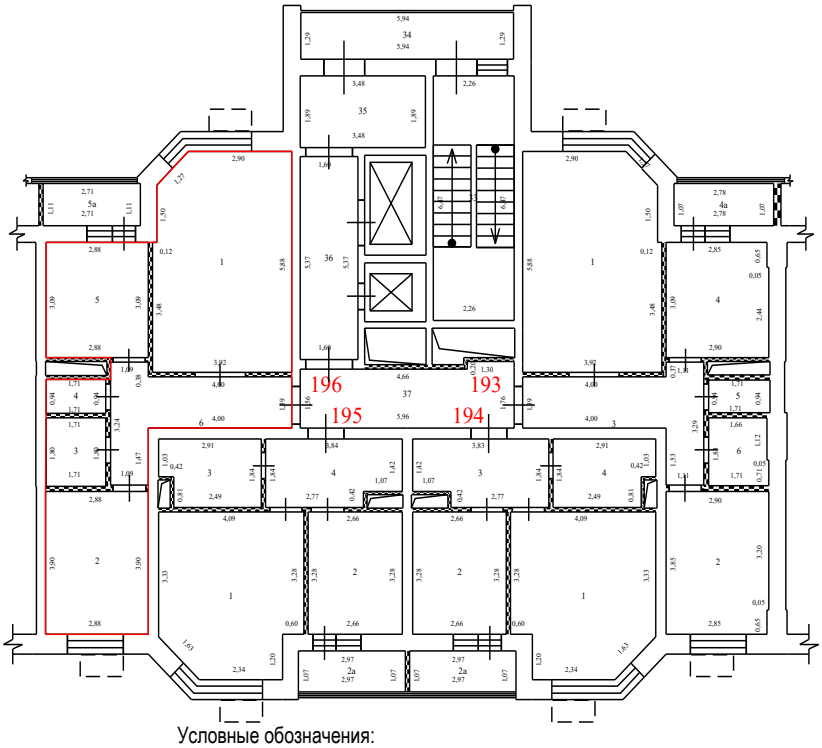

Условные обозначения:


- стена с окном и дверью
- перегородка
- дверь остекленная (на балкон, лоджию)
- 4,95 - линейный размер
- 1 - номер квартиры
- часть границы вновь образованного помещения
- 1 - номер комнаты
- лифт
- лестница
- корзины для кондиционеров
- наружный переход
- вентеляционные шахты технологические короба

Масштаб 1:200

План здания, сооружения, план этажа, фрагмент плана здания, сооружения, этажа

8 Этаж

5 секция

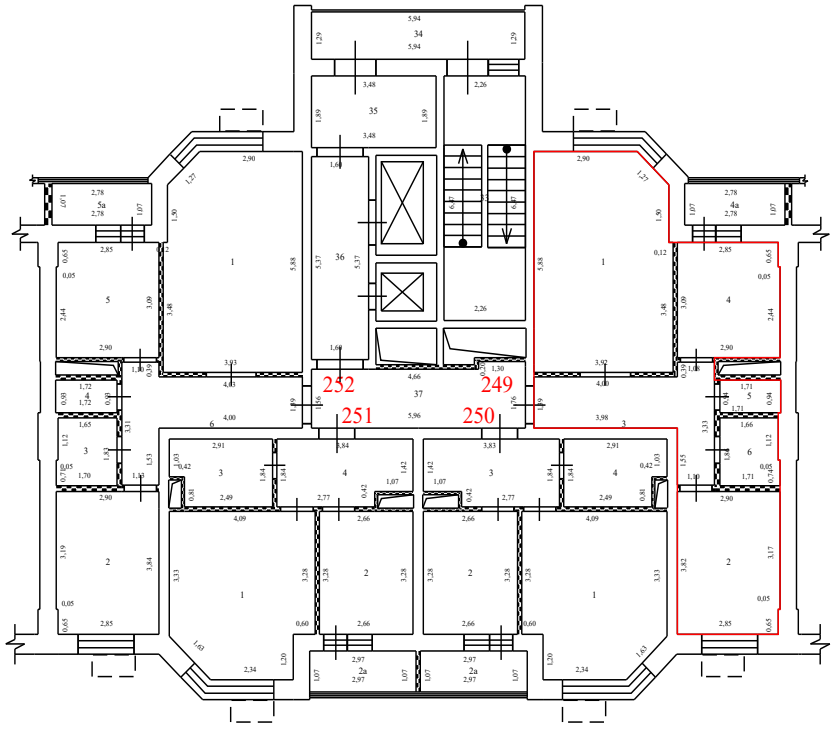

Условные обозначения:


- стена с окном и дверью
- перегородка
- дверь остекленная (на балкон, лоджию)
- 4,95 - линейный размер
- 1 - номер квартиры
- часть границы вновь образованного помещения
- 1 - номер комнаты
- лифт
- лестница
- корзины для кондиционеров
- наружный переход
- вентеляционные шахты технологические короба

Масштаб 1:200

План здания, сооружения, план этажа, фрагмент плана здания, сооружения, этажа

8 Этаж

5 секция

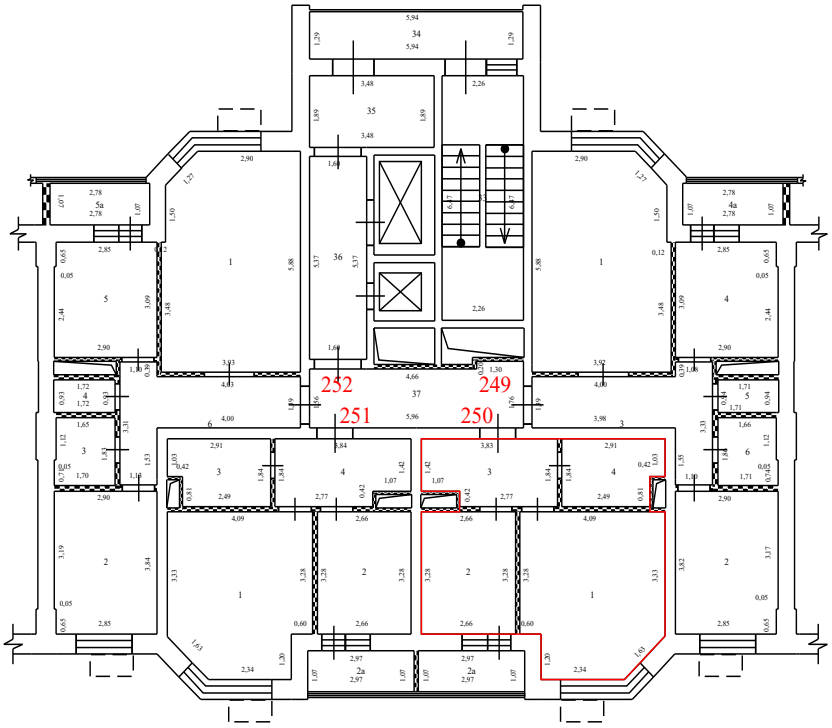

Условные обозначения:


- стена с окном и дверью
- перегородка
- дверь остекленная (на балкон, лоджию)
- 4,95 - линейный размер
- 1 - номер квартиры
- часть границы вновь образованного помещения
- 1 - номер комнаты
- лифт
- лестница
- корзины для кондиционеров
- наружный переход
- вентеляционные шахты технологические короба

Масштаб 1:200

План здания, сооружения, план этажа, фрагмент плана здания, сооружения, этажа

8 Этаж

5 секция

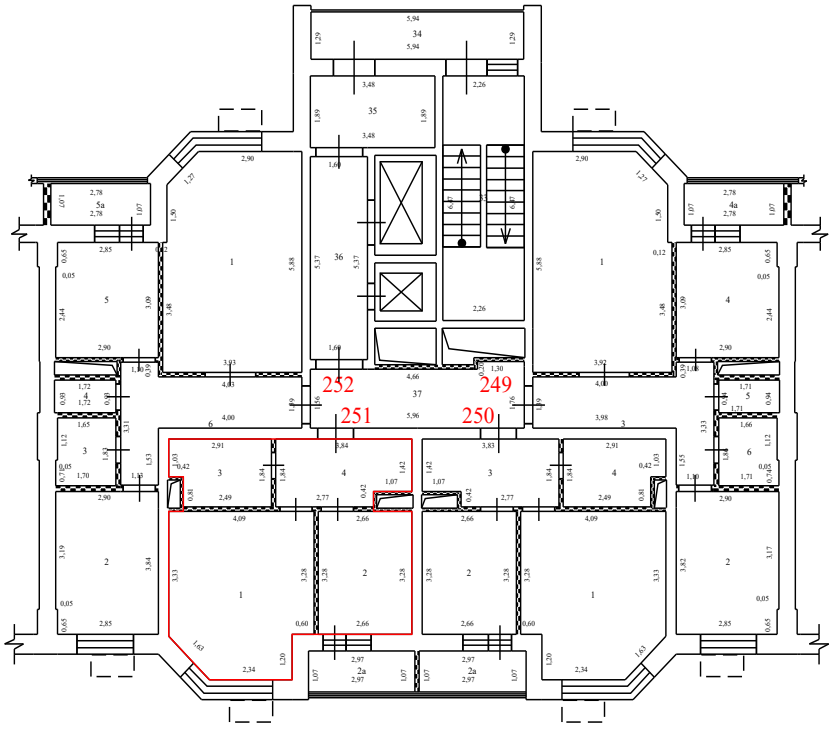

Условные обозначения:


- стена с окном и дверью
- перегородка
- дверь остекленная (на балкон, лоджию)
- 4,95 - линейный размер
- 1 - номер квартиры
- часть границы вновь образованного помещения
- 1 - номер комнаты
- лифт
- лестница
- корзины для кондиционеров
- наружный переход
- вентеляционные шахты технологические короба

Масштаб 1:200

План здания, сооружения, план этажа, фрагмент плана здания, сооружения, этажа

8 Этаж

5 секция

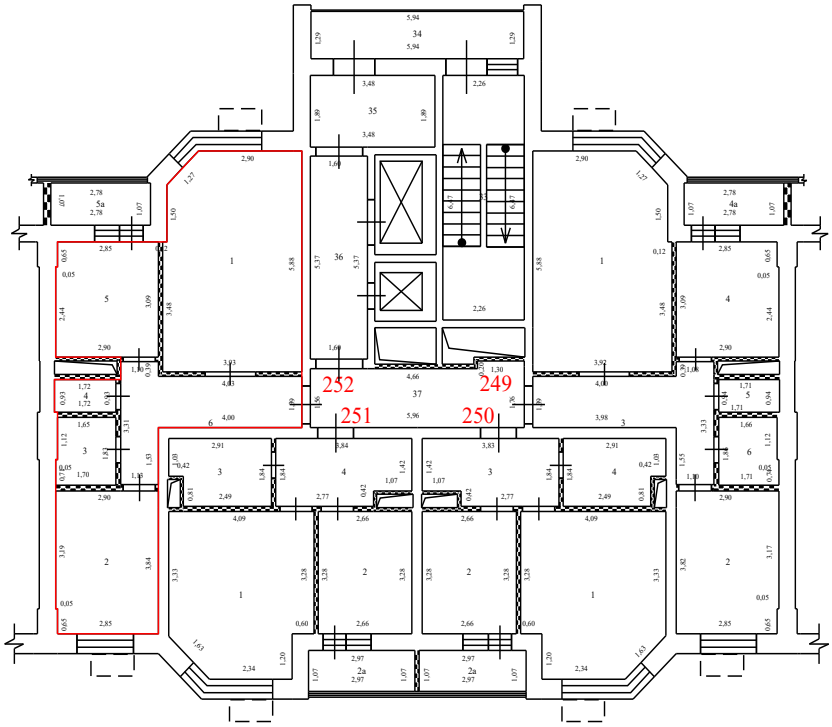

Условные обозначения:


- стена с окном и дверью
- перегородка
- дверь остекленная (на балкон, лоджию)
- 4,95 - линейный размер
- 1 - номер квартиры
- часть границы вновь образованного помещения
- 1 - номер комнаты
- лифт
- лестница
- корзины для кондиционеров
- наружный переход
- вентеляционные шахты технологические короба

Масштаб 1:200

План здания, сооружения, план этажа, фрагмент плана здания, сооружения, этажа

8 Этаж

6 секция

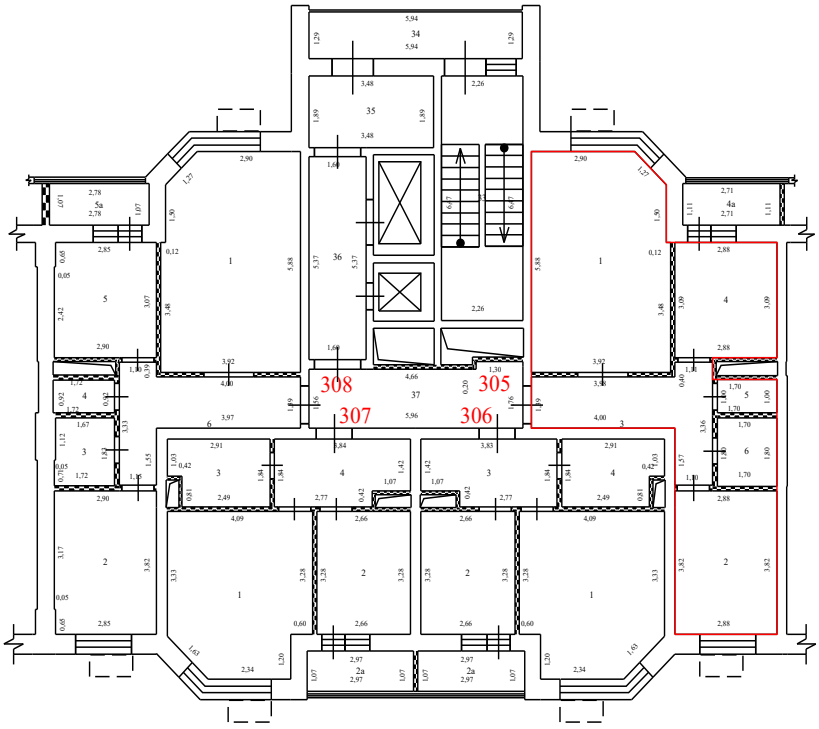

Условные обозначения:


- стена с окном и дверью
- перегородка
- дверь остекленная (на балкон, лоджию)
- 4,95 - линейный размер
- 1 - номер квартиры
- часть границы вновь образованного помещения
- 1 - номер комнаты
- лифт
- лестница
- корзины для кондиционеров
- наружный переход
- вентеляционные шахты технологические короба

Масштаб 1:200

План здания, сооружения, план этажа, фрагмент плана здания, сооружения, этажа

8 Этаж

6 секция

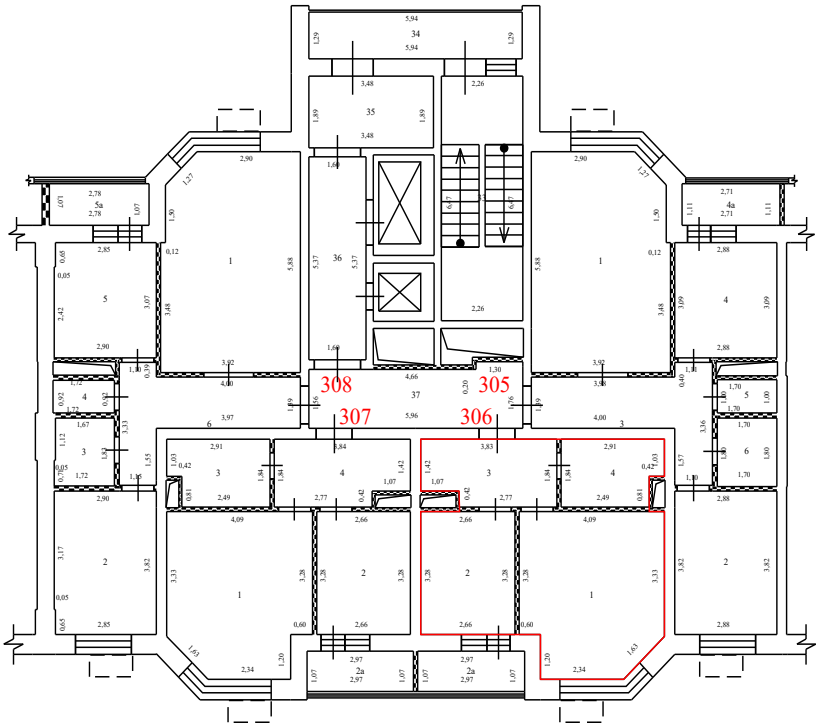

Условные обозначения:


- стена с окном и дверью
- перегородка
- дверь остекленная (на балкон, лоджию)
- 4,95 - линейный размер
- 1 - номер квартиры
- часть границы вновь образованного помещения
- 1 - номер комнаты
- лифт
- лестница
- корзины для кондиционеров
- наружный переход
- вентеляционные шахты технологические короба

Масштаб 1:200

План здания, сооружения, план этажа, фрагмент плана здания, сооружения, этажа

8 Этаж

6 секция

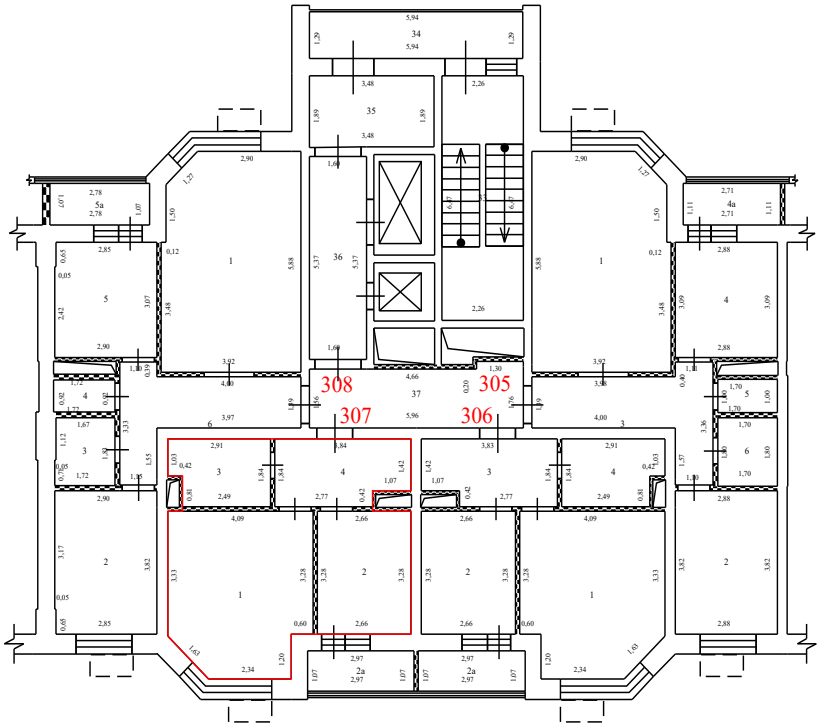

Условные обозначения:


- стена с окном и дверью
- перегородка
- дверь остекленная (на балкон, лоджию)
- 4,95 - линейный размер
- 1 - номер квартиры
- часть границы вновь образованного помещения
- 1 - номер комнаты
- лифт
- лестница
- корзины для кондиционеров
- наружный переход
- вентеляционные шахты технологические короба

Масштаб 1:200

План здания, сооружения, план этажа, фрагмент плана здания, сооружения, этажа

8 Этаж

6 секция

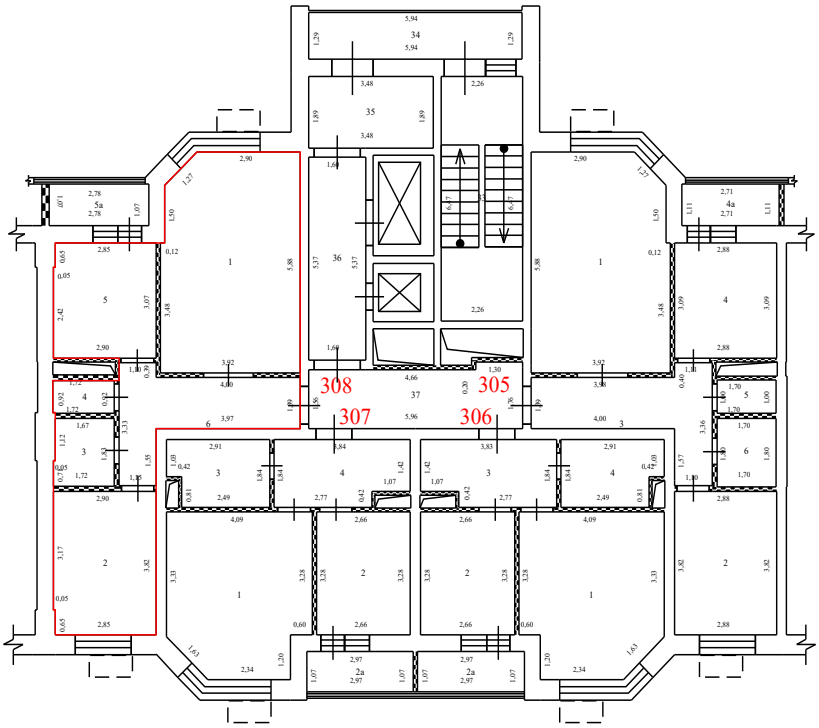

Условные обозначения:


- стена с окном и дверью
- перегородка
- дверь остекленная (на балкон, лоджию)
- 4,95 - линейный размер
- 1 - номер квартиры
- часть границы вновь образованного помещения
- 1 - номер комнаты
- лифт
- лестница
- корзины для кондиционеров
- наружный переход
- вентеляционные шахты технологические короба

Масштаб 1:200

План здания, сооружения, план этажа, фрагмент плана здания, сооружения, этажа

8 Этаж

7 секция

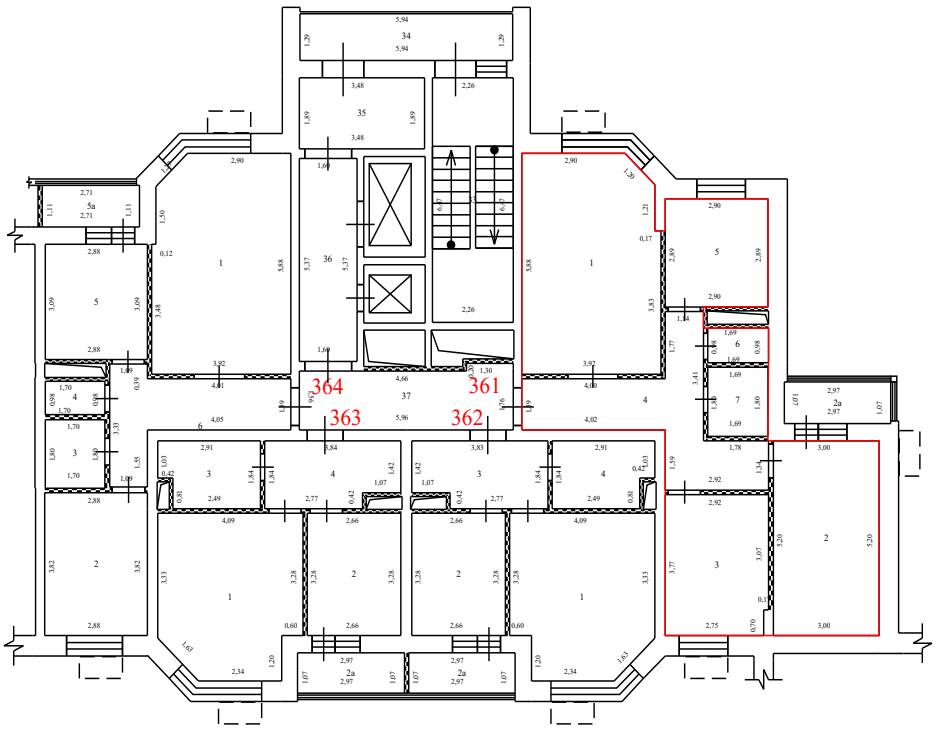

Условные обозначения:


- стена с окном и дверью
- перегородка
- дверь остекленная (на балкон, лоджию)
- 4,95 - линейный размер
- 1 - номер квартиры
- часть границы вновь образованного помещения
- 1 - номер комнаты
- лифт
- лестница
- корзины для кондиционеров
- наружный переход
- вентеляционные шахты технологические короба

Масштаб 1:200

План здания, сооружения, план этажа, фрагмент плана здания, сооружения, этажа

8 Этаж

7 секция

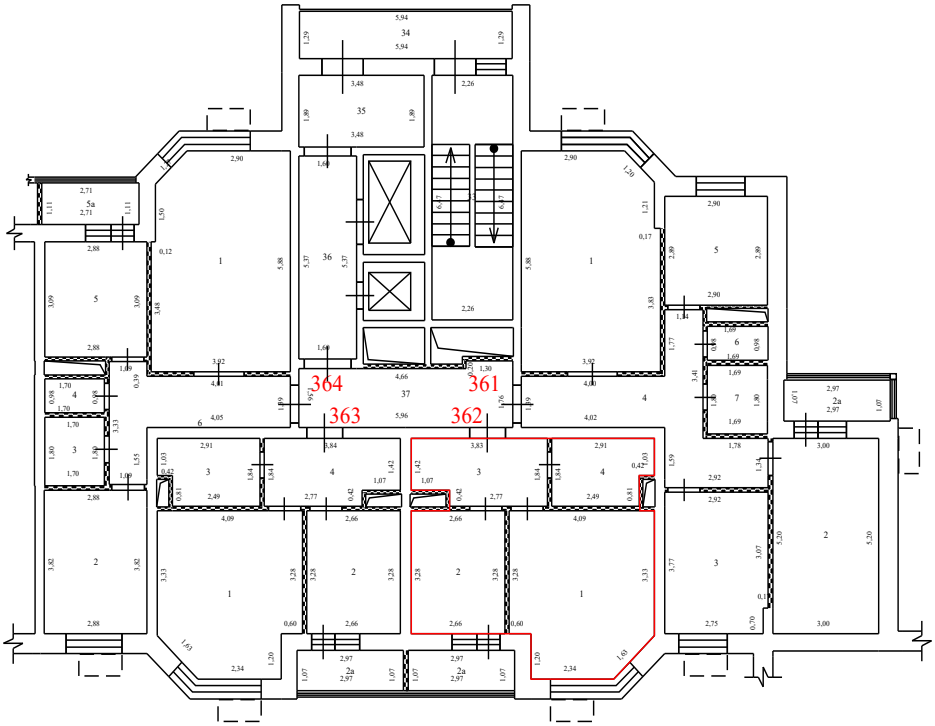

Условные обозначения:


- стена с окном и дверью
- перегородка
- дверь остекленная (на балкон, лоджию)
- 4,95 - линейный размер
- 1 - номер квартиры
- часть границы вновь образованного помещения
- 1 - номер комнаты
- лифт
- лестница
- корзины для кондиционеров
- наружный переход
- вентеляционные шахты технологические короба

Масштаб 1:200

План здания, сооружения, план этажа, фрагмент плана здания, сооружения, этажа

8 Этаж

7 секция

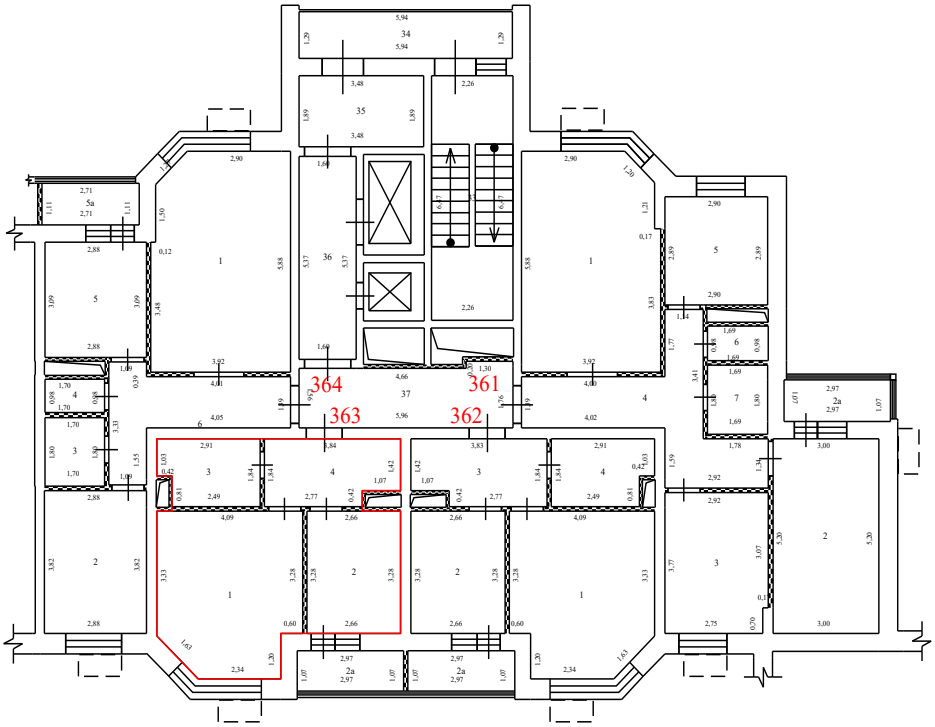

Условные обозначения:


- стена с окном и дверью
- перегородка
- дверь остекленная (на балкон, лоджию)
- 4,95 - линейный размер
- 1 - номер квартиры
- часть границы вновь образованного помещения
- 1 - номер комнаты
- лифт
- лестница
- корзины для кондиционеров
- наружный переход
- вентеляционные шахты технологические короба

Масштаб 1:200

План здания, сооружения, план этажа, фрагмент плана здания, сооружения, этажа

8 Этаж

7 секция

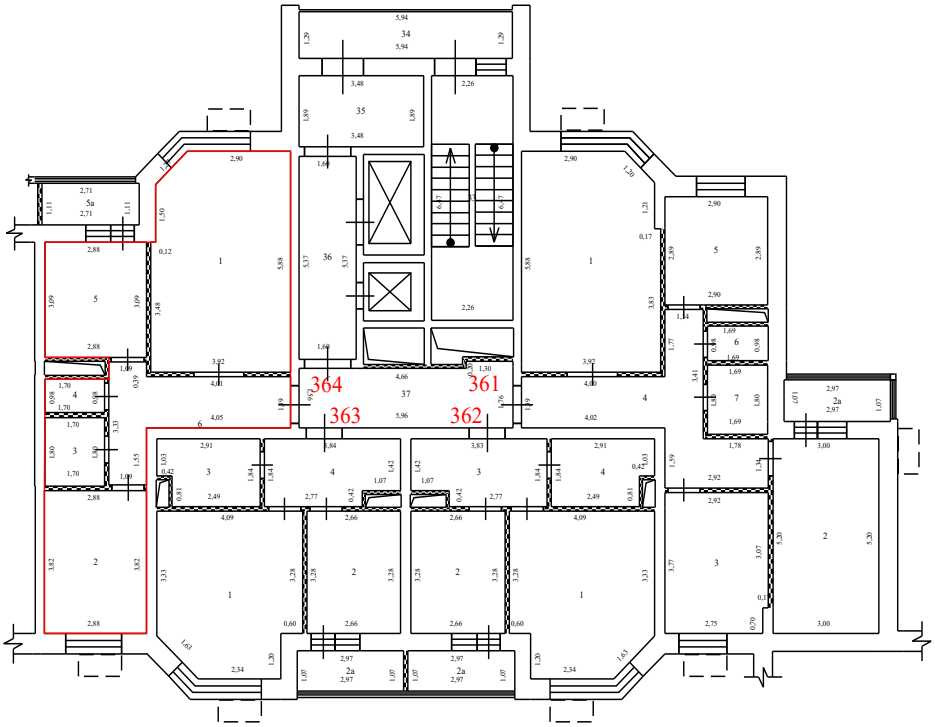

Условные обозначения:


- стена с окном и дверью
- перегородка
- дверь остекленная (на балкон, лоджию)
- 4,95 - линейный размер
- 1 - номер квартиры
- часть границы вновь образованного помещения
- 1 - номер комнаты
- лифт
- лестница
- корзины для кондиционеров
- наружный переход
- вентеляционные шахты технологические короба

Масштаб 1:200

План здания, сооружения, план этажа, фрагмент плана здания, сооружения, этажа

8 Этаж

8 секция

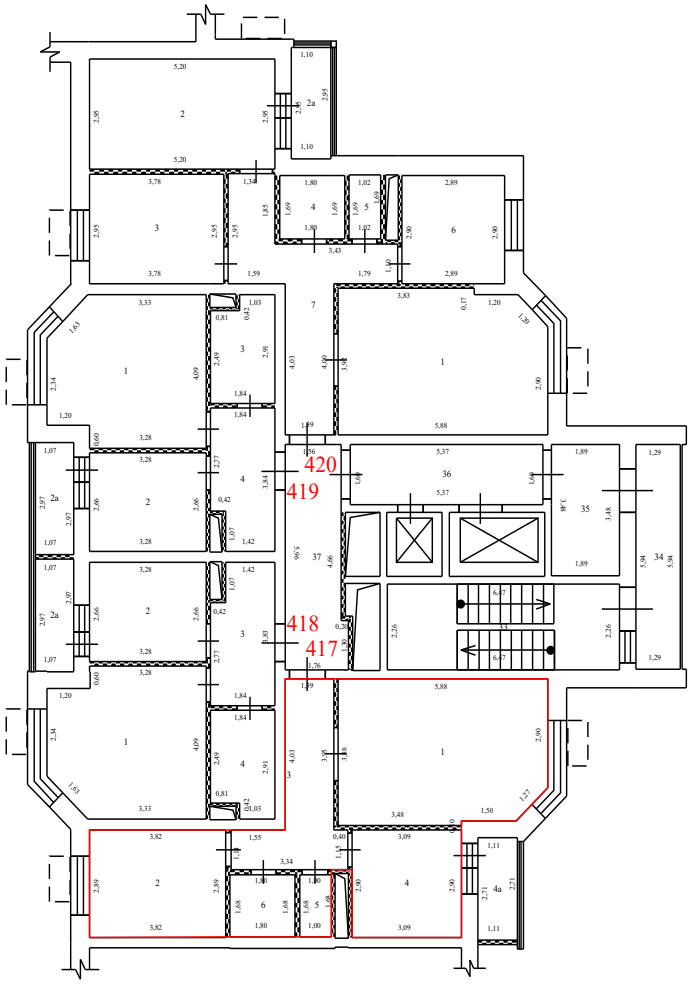

Условные обозначения:


- стена с окном и дверью
- перегородка
- дверь остекленная (на балкон, лоджию)
- 4,95 - линейный размер
- 1 - номер квартиры
- часть границы вновь образованного помещения
- 1 - номер комнаты
- лифт
- лестница
- корзины для кондиционеров
- наружный переход
- вентеляционные шахты технологические короба

Масштаб 1:200

План здания, сооружения, план этажа, фрагмент плана здания, сооружения, этажа

8 Этаж

8 секция

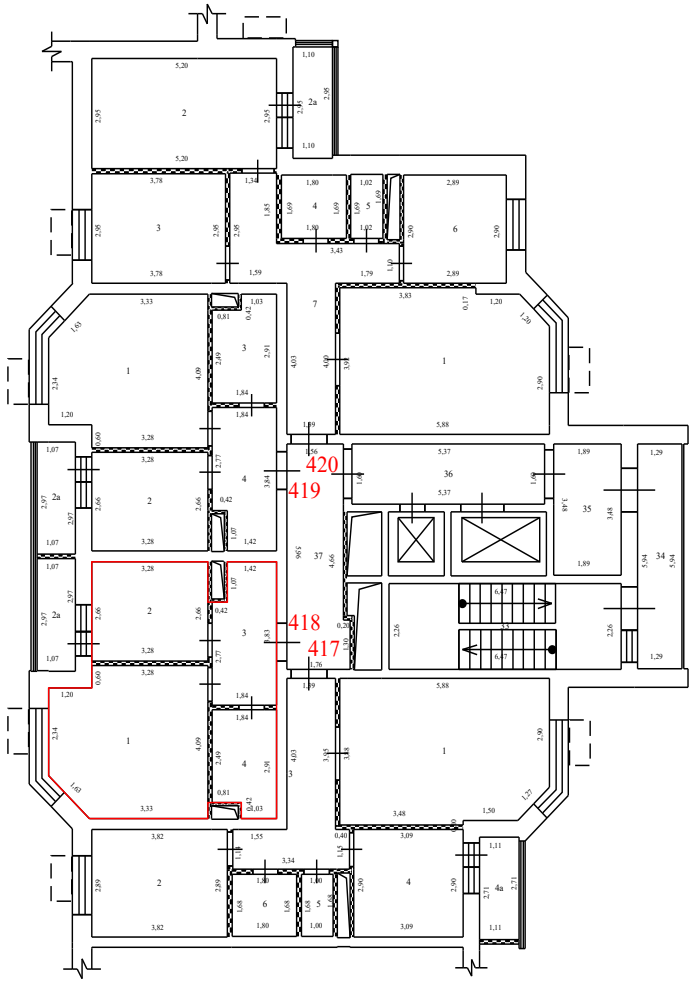

Условные обозначения:


- стена с окном и дверью
- перегородка
- дверь остекленная (на балкон, лоджию)
- 4,95 - линейный размер
- 1 - номер квартиры
- часть границы вновь образованного помещения
- 1 - номер комнаты
- лифт
- лестница
- корзины для кондиционеров
- наружный переход
- вентеляционные шахты технологические короба

Масштаб 1:200

План здания, сооружения, план этажа, фрагмент плана здания, сооружения, этажа

8 Этаж

8 секция

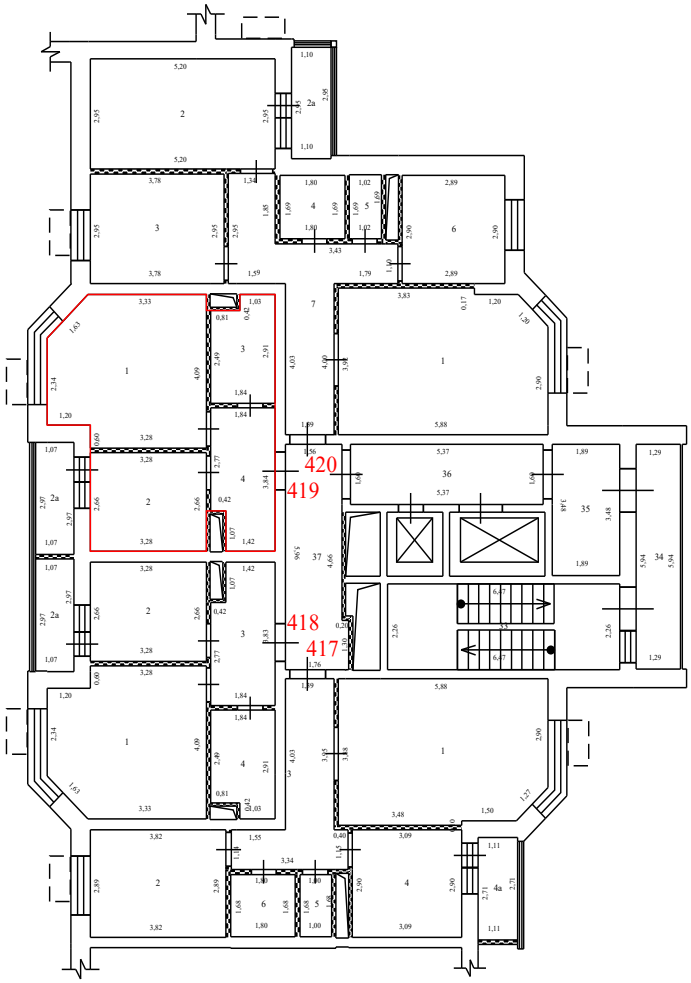

Условные обозначения:


- стена с окном и дверью
- перегородка
- дверь остекленная (на балкон, лоджию)
- 4,95 - линейный размер
- 1 - номер квартиры
- часть границы вновь образованного помещения
- 1 - номер комнаты
- лифт
- лестница
- корзины для кондиционеров
- наружный переход
- вентеляционные шахты технологические короба

Масштаб 1:200

План здания, сооружения, план этажа, фрагмент плана здания, сооружения, этажа

8 Этаж

8 секция

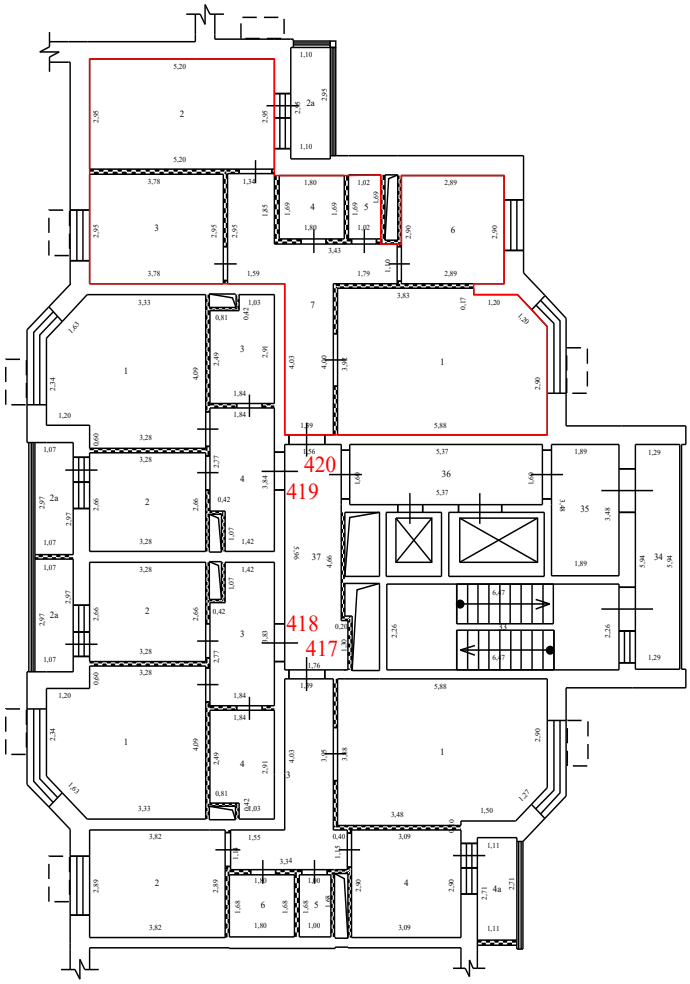

Условные обозначения:


- стена с окном и дверью
- перегородка
- дверь остекленная (на балкон, лоджию)
- 4,95 - линейный размер
- 1 - номер квартиры
- часть границы вновь образованного помещения
- 1 - номер комнаты
- лифт
- лестница
- корзины для кондиционеров
- наружный переход
- вентеляционные шахты технологические короба

Масштаб 1:200

План здания, сооружения, план этажа, фрагмент плана здания, сооружения, этажа

8 Этаж

9 секция

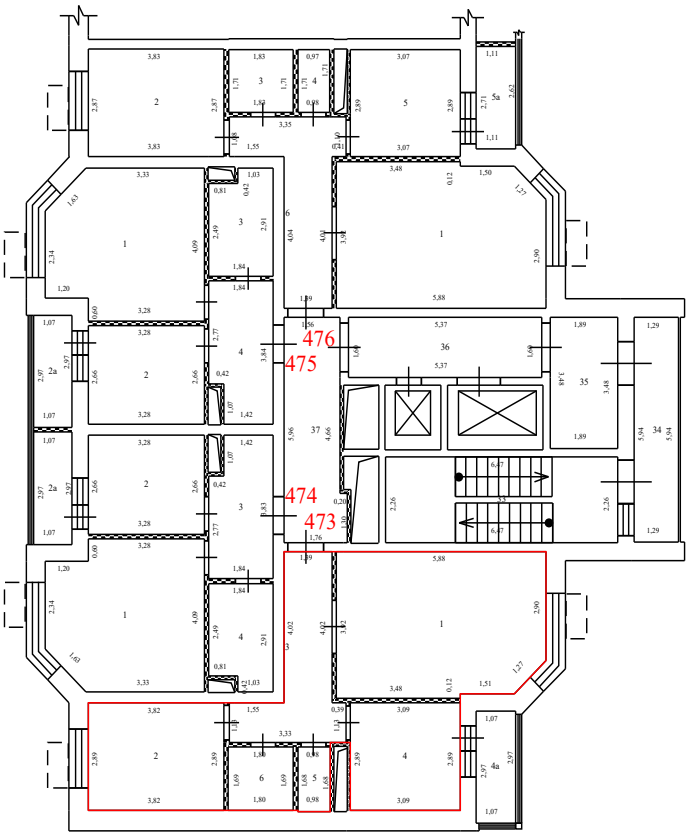

Условные обозначения:


- стена с окном и дверью
- перегородка
- дверь остекленная (на балкон, лоджию)
- 4,95 - линейный размер
- 1 - номер квартиры
- часть границы вновь образованного помещения
- 1 - номер комнаты
- лифт
- лестница
- корзины для кондиционеров
- наружный переход
- вентеляционные шахты технологические короба

Масштаб 1:200

План здания, сооружения, план этажа, фрагмент плана здания, сооружения, этажа

8 Этаж

9 секция

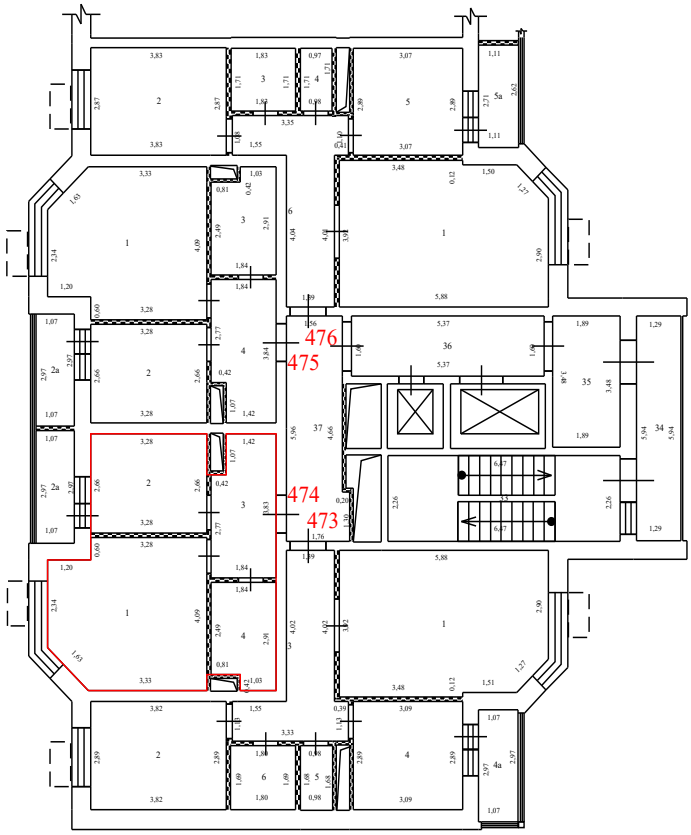

Условные обозначения:


- стена с окном и дверью
- перегородка
- дверь остекленная (на балкон, лоджию)
- 4,95 - линейный размер
- 1 - номер квартиры
- часть границы вновь образованного помещения
- 1 - номер комнаты
- лифт
- лестница
- корзины для кондиционеров
- наружный переход
- вентеляционные шахты технологические короба

Масштаб 1:200

План здания, сооружения, план этажа, фрагмент плана здания, сооружения, этажа

8 Этаж

9 секция

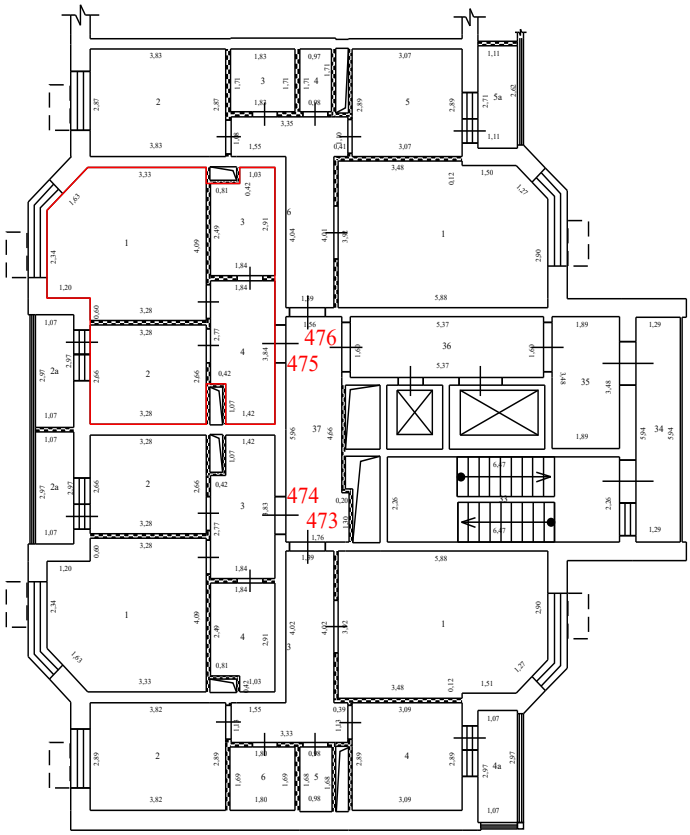

Условные обозначения:


- стена с окном и дверью
- перегородка
- дверь остекленная (на балкон, лоджию)
- 4,95 - линейный размер
- 1 - номер квартиры
- часть границы вновь образованного помещения
- 1 - номер комнаты
- лифт
- лестница
- корзины для кондиционеров
- наружный переход
- вентеляционные шахты технологические короба

Масштаб 1:200

План здания, сооружения, план этажа, фрагмент плана здания, сооружения, этажа

8 Этаж

9 секция

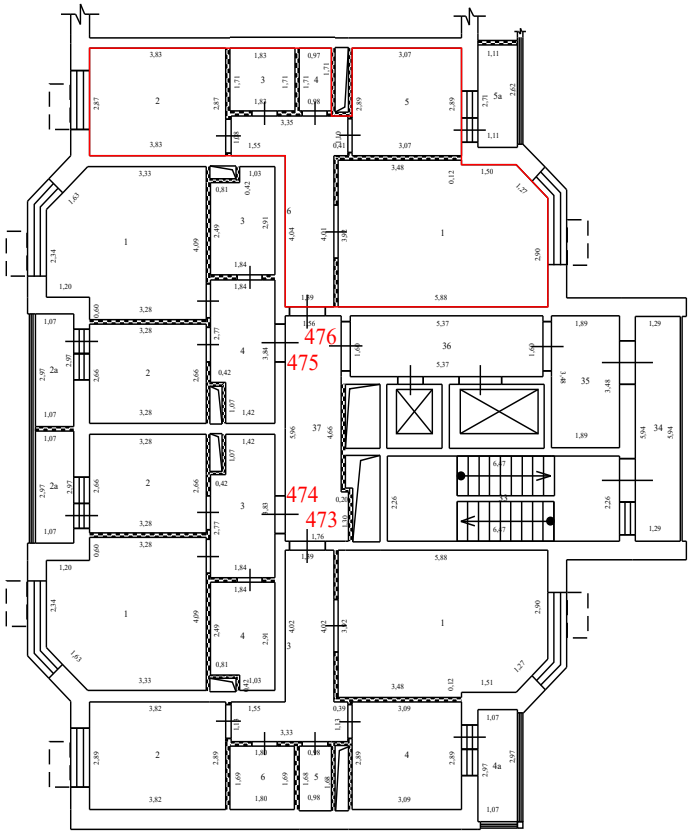

Условные обозначения:


- стена с окном и дверью
- перегородка
- дверь остекленная (на балкон, лоджию)
- 4,95 - линейный размер
- 1 - номер квартиры
- часть границы вновь образованного помещения
- 1 - номер комнаты
- лифт
- лестница
- корзины для кондиционеров
- наружный переход
- вентеляционные шахты технологические короба

Масштаб 1:200

План здания, сооружения, план этажа, фрагмент плана здания, сооружения, этажа

9 Этаж

1 секция

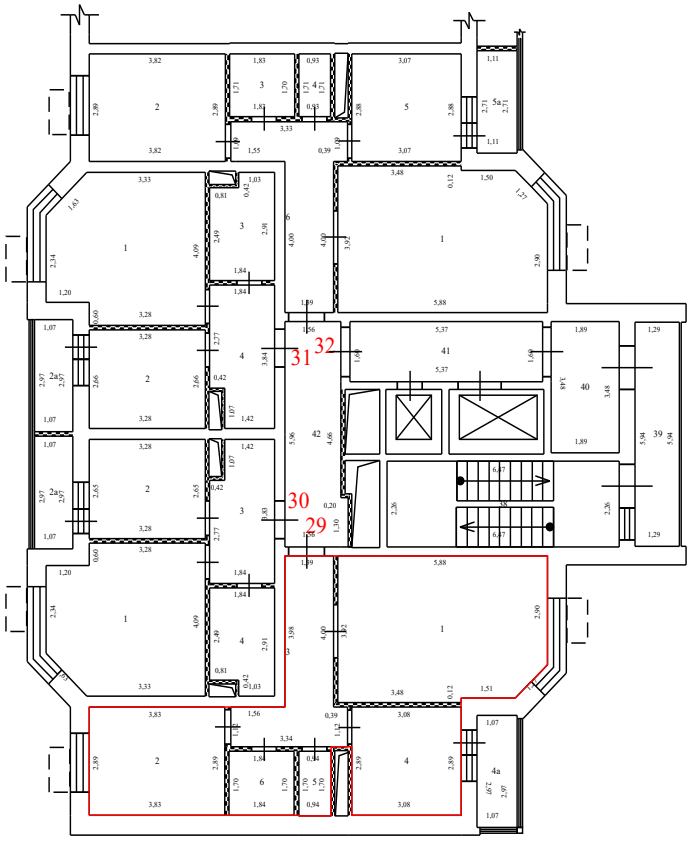

Условные обозначения:


- стена с окном и дверью
- перегородка
- дверь остекленная (на балкон, лоджию)
- 4,95 - линейный размер
- 1 - номер квартиры
- часть границы вновь образованного помещения
- 1 - номер комнаты
- лифт
- лестница
- корзины для кондиционеров
- наружный переход
- вентеляционные шахты технологические короба

Масштаб 1:200


План здания, сооружения, план этажа, фрагмент плана здания, сооружения, этажа

9 Этаж

1 секция

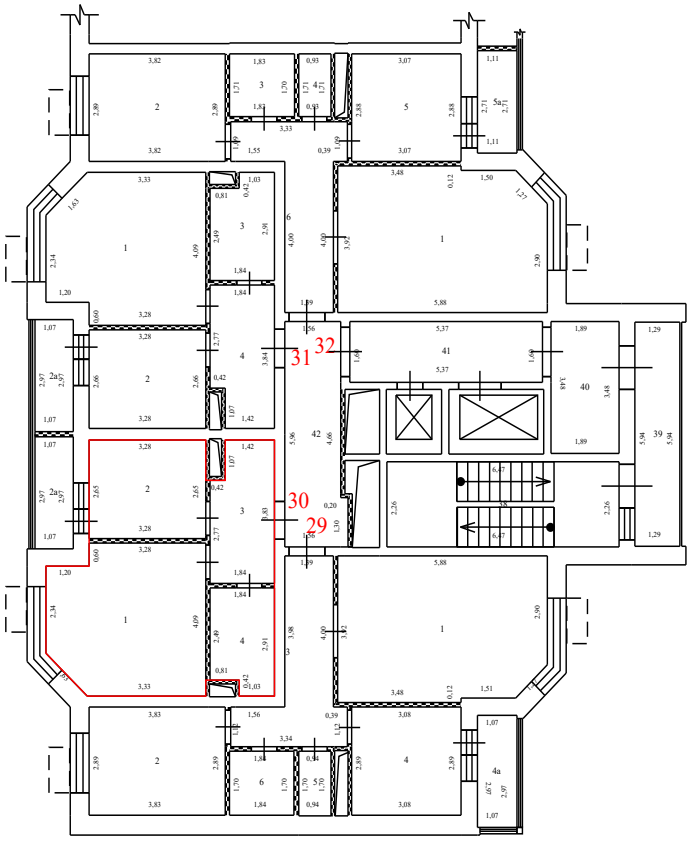

Условные обозначения:

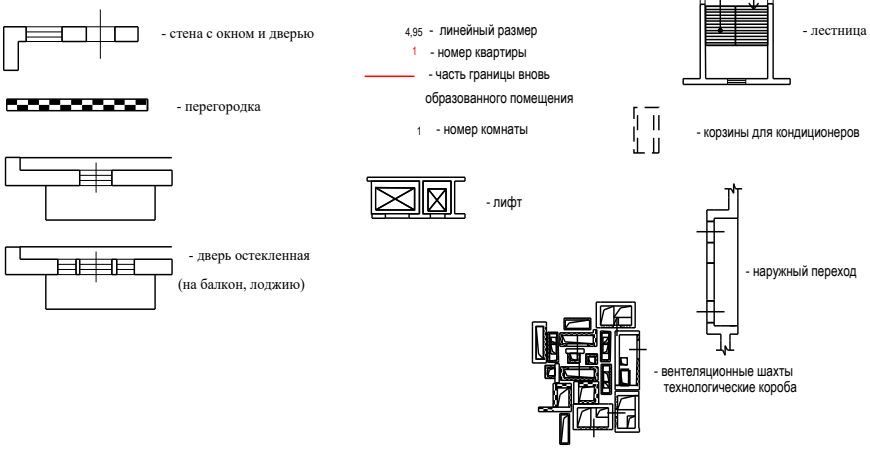


Масштаб 1:200

План здания, сооружения, план этажа, фрагмент плана здания, сооружения, этажа

9 Этаж

1 секция

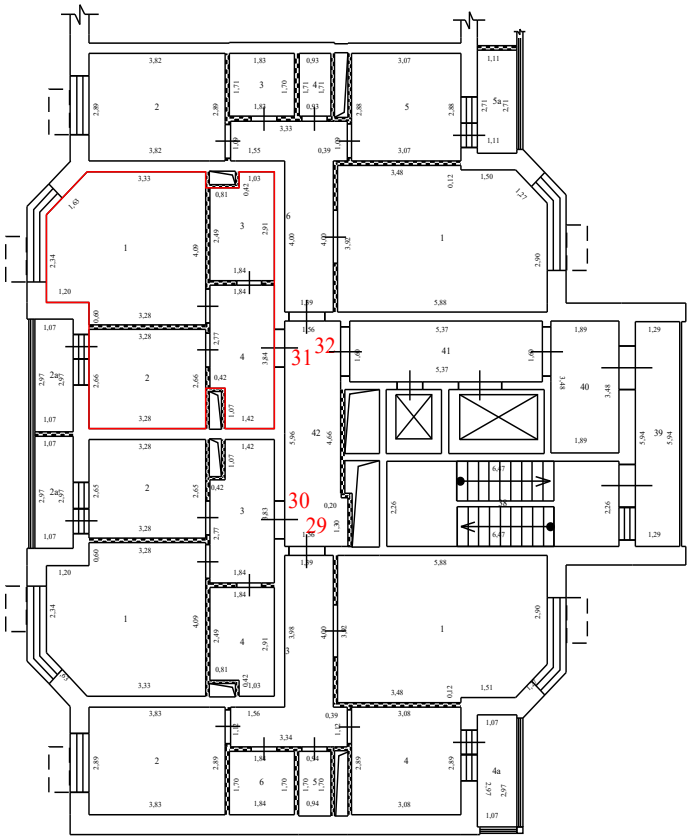

Условные обозначения:


- стена с окном и дверью
- перегородка
- дверь остекленная (на балкон, лоджию)
- 4,95 - линейный размер
- 1 - номер квартиры
- часть границы вновь образованного помещения
- 1 - номер комнаты
- лифт
- лестница
- корзины для кондиционеров
- наружный переход
- вентеляционные шахты технологические короба

Масштаб 1:200


План здания, сооружения, план этажа, фрагмент плана здания, сооружения, этажа

9 Этаж

1 секция

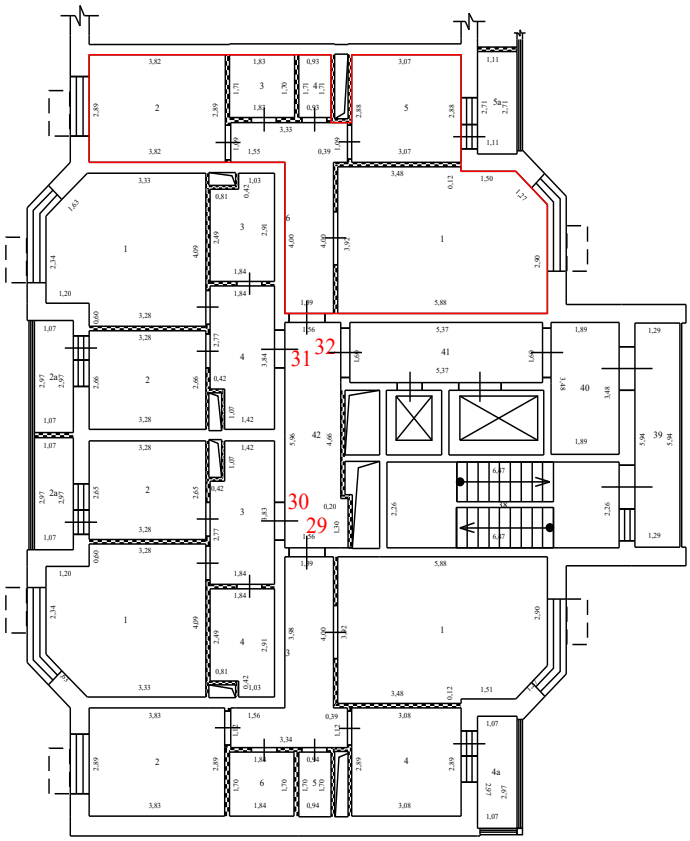

Условные обозначения:

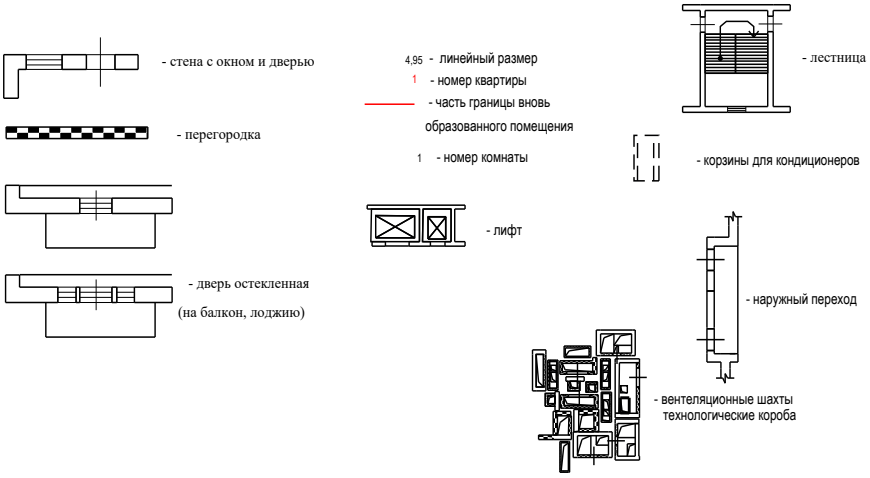


Масштаб 1:200

План здания, сооружения, план этажа, фрагмент плана здания, сооружения, этажа

9 Этаж

2 секция

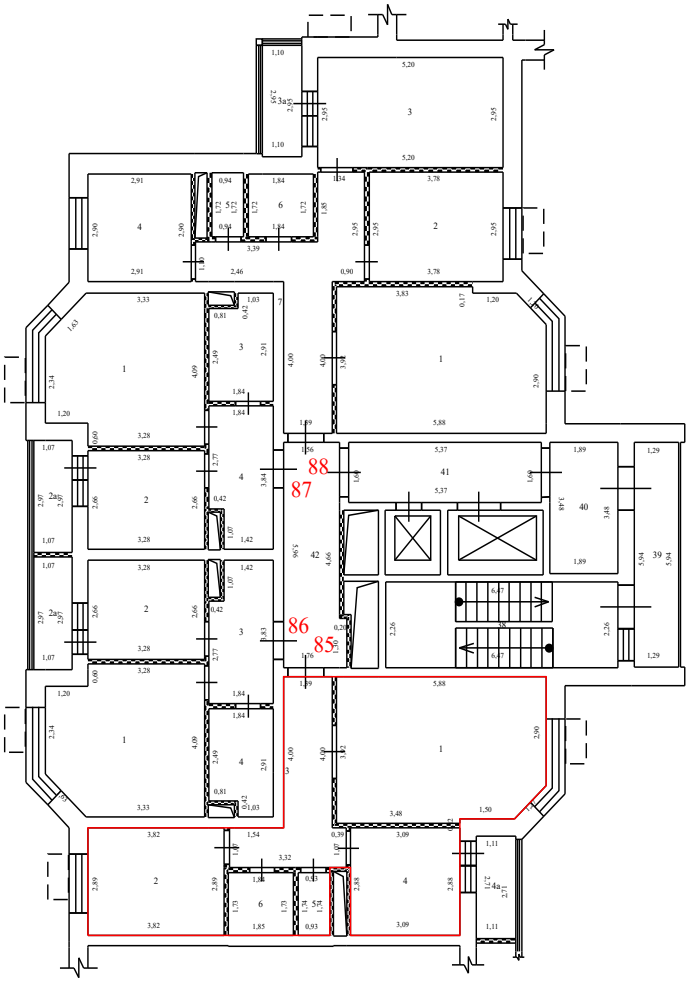

Условные обозначения:


- стена с окном и дверью
- перегородка
- дверь остекленная (на балкон, лоджию)
- 4,95 - линейный размер
- 1 - номер квартиры
- часть границы вновь образованного помещения
- 1 - номер комнаты
- лифт
- лестница
- корзины для кондиционеров
- наружный переход
- вентеляционные шахты технологические короба

Масштаб 1:200

План здания, сооружения, план этажа, фрагмент плана здания, сооружения, этажа

9 Этаж

2 секция

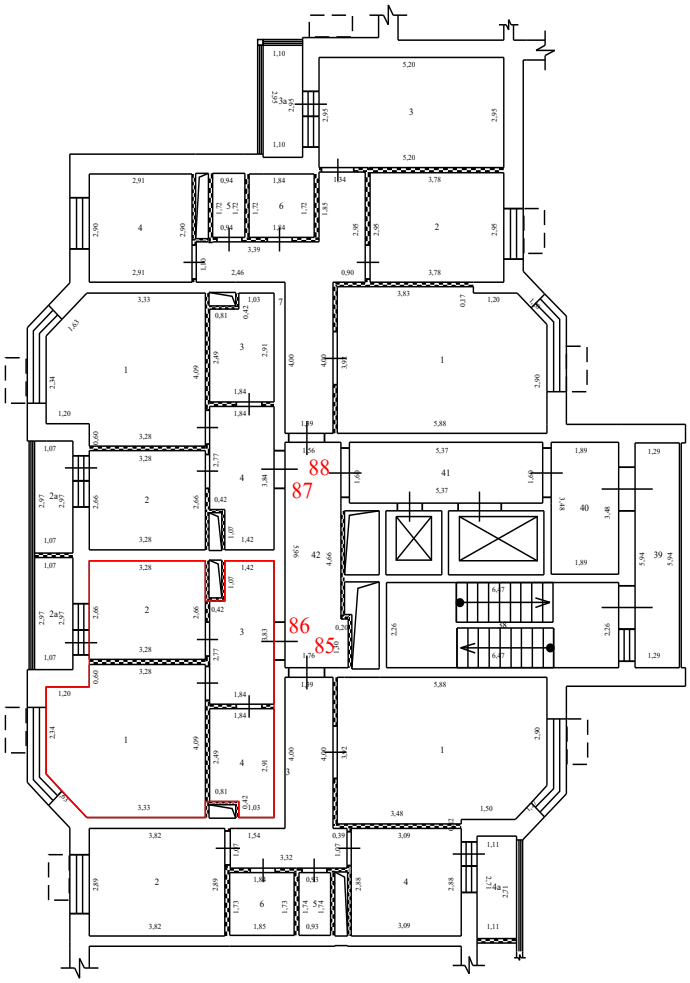

Условные обозначения:


- стена с окном и дверью
- перегородка
- дверь остекленная (на балкон, лоджию)
- 4,95 - линейный размер
- 1 - номер квартиры
- часть границы вновь образованного помещения
- 1 - номер комнаты
- лифт
- лестница
- корзины для кондиционеров
- наружный переход
- вентеляционные шахты технологические короба

Масштаб 1:200

План здания, сооружения, план этажа, фрагмент плана здания, сооружения, этажа

9 Этаж

2 секция

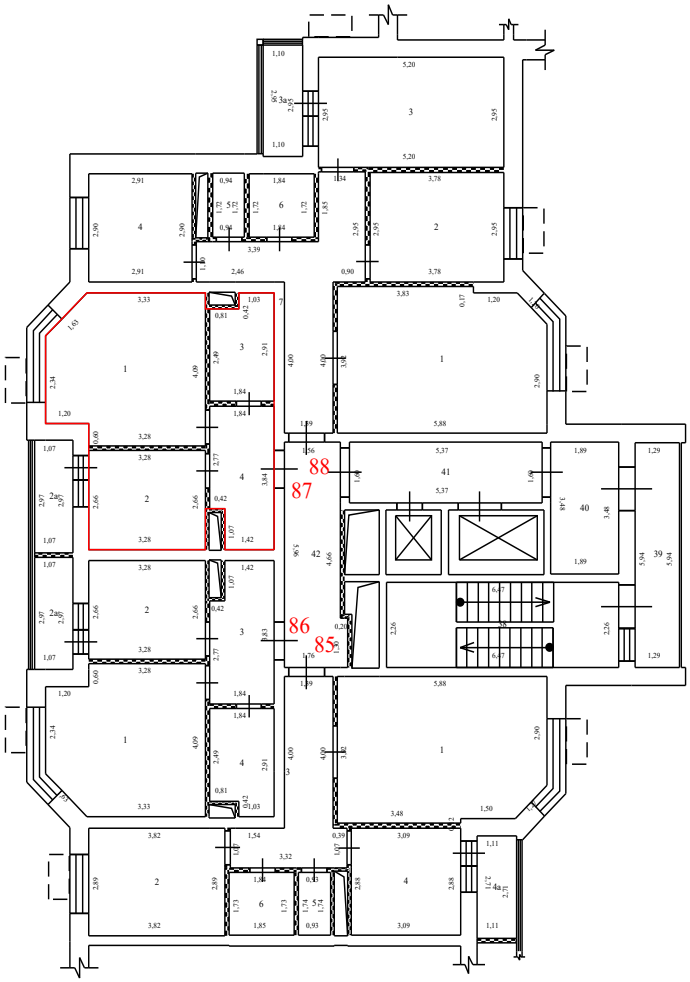

Условные обозначения:


- стена с окном и дверью
- перегородка
- дверь остекленная (на балкон, лоджию)
- 4,95 - линейный размер
- 1 - номер квартиры
- часть границы вновь образованного помещения
- 1 - номер комнаты
- лифт
- лестница
- корзины для кондиционеров
- наружный переход
- вентеляционные шахты технологические короба

Масштаб 1:200

План здания, сооружения, план этажа, фрагмент плана здания, сооружения, этажа

9 Этаж

2 секция

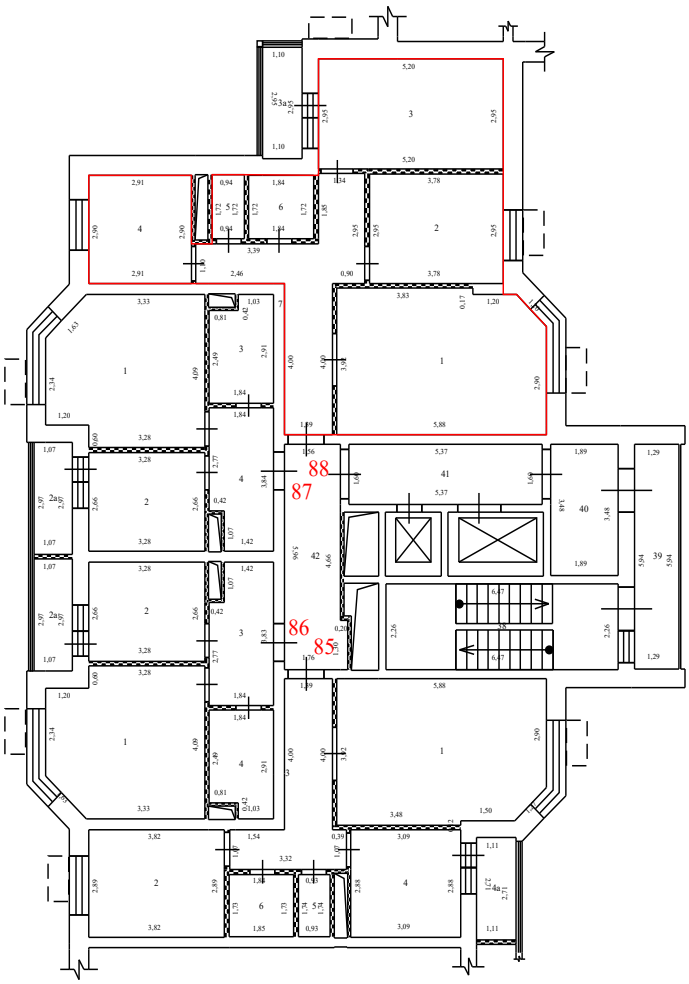

Условные обозначения:


- стена с окном и дверью
- перегородка
- дверь остекленная (на балкон, лоджию)
- 4,95 - линейный размер
- 1 - номер квартиры
- часть границы вновь образованного помещения
- 1 - номер комнаты
- лифт
- лестница
- корзины для кондиционеров
- наружный переход
- вентеляционные шахты технологические короба

Масштаб 1:200

План здания, сооружения, план этажа, фрагмент плана здания, сооружения, этажа

9 Этаж

3 секция

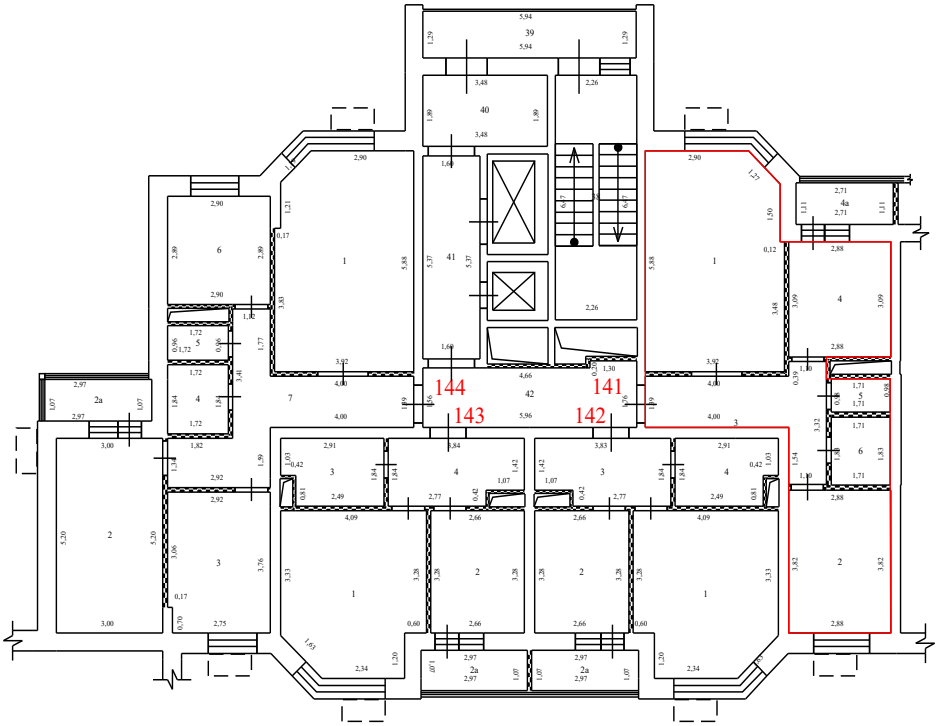

Условные обозначения:


- стена с окном и дверью
- перегородка
- дверь остекленная (на балкон, лоджию)
- 4,95 - линейный размер
- 1 - номер квартиры
- часть границы вновь образованного помещения
- 1 - номер комнаты
- лифт
- лестница
- корзины для кондиционеров
- наружный переход
- вентеляционные шахты технологические короба

Масштаб 1:200

План здания, сооружения, план этажа, фрагмент плана здания, сооружения, этажа

9 Этаж

3 секция

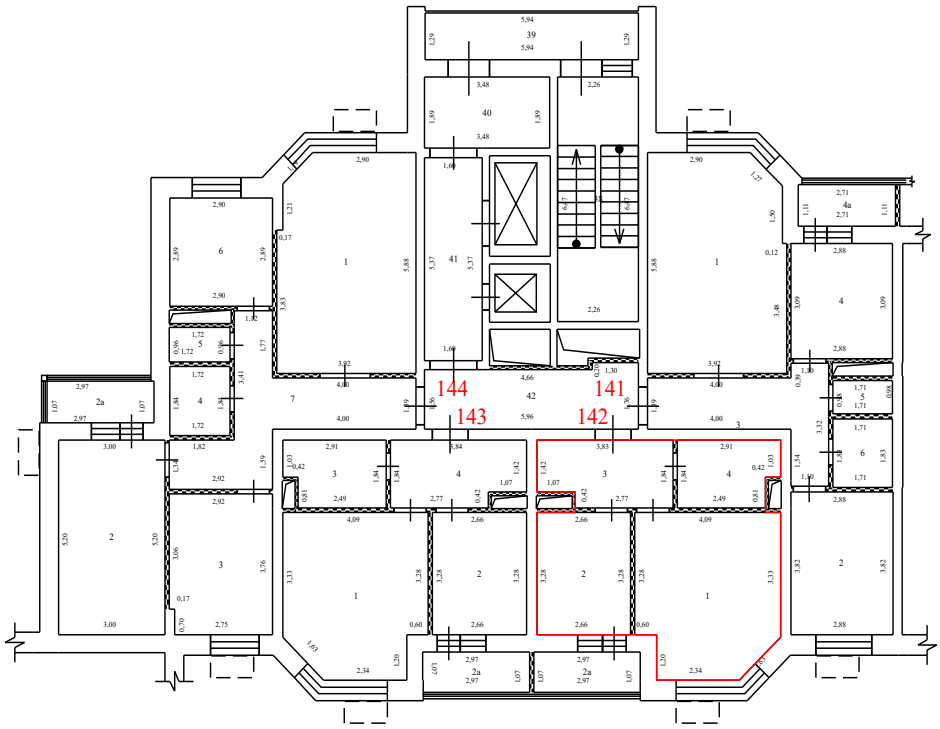

Условные обозначения:


- стена с окном и дверью
- перегородка
- дверь остекленная (на балкон, лоджию)
- 4,95 - линейный размер
- 1 - номер квартиры
- часть границы вновь образованного помещения
- 1 - номер комнаты
- лифт
- лестница
- корзины для кондиционеров
- наружный переход
- вентеляционные шахты технологические короба

Масштаб 1:200

План здания, сооружения, план этажа, фрагмент плана здания, сооружения, этажа

9 Этаж

3 секция

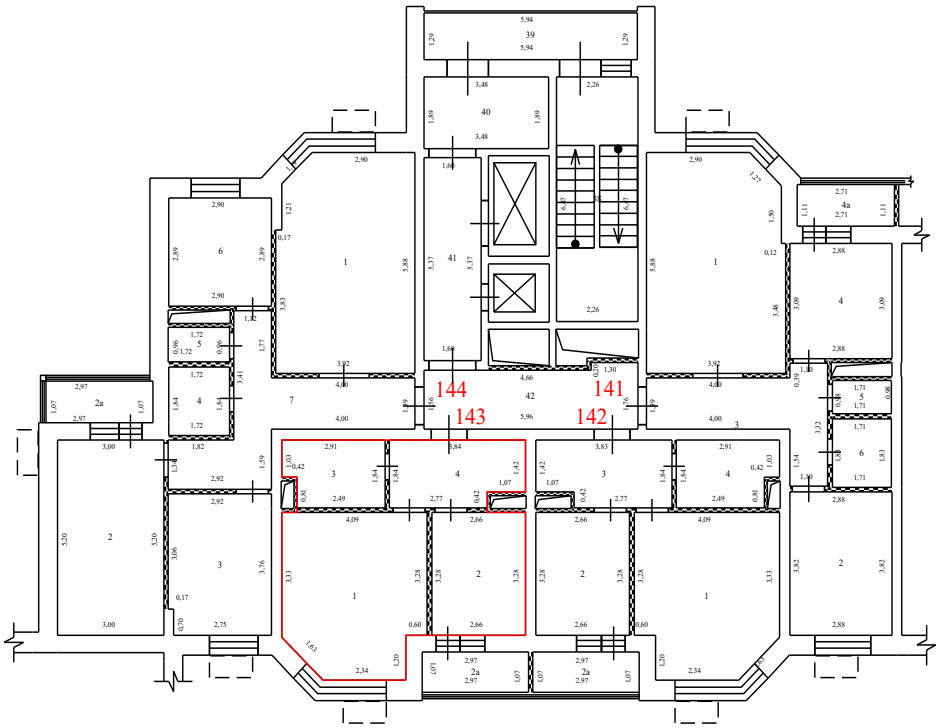

Условные обозначения:


- стена с окном и дверью
- перегородка
- дверь остекленная (на балкон, лоджию)
- 4,95 - линейный размер
- 1 - номер квартиры
- часть границы вновь образованного помещения
- 1 - номер комнаты
- лифт
- лестница
- корзины для кондиционеров
- наружный переход
- вентеляционные шахты технологические короба

Масштаб 1:200

План здания, сооружения, план этажа, фрагмент плана здания, сооружения, этажа

9 Этаж

3 секция

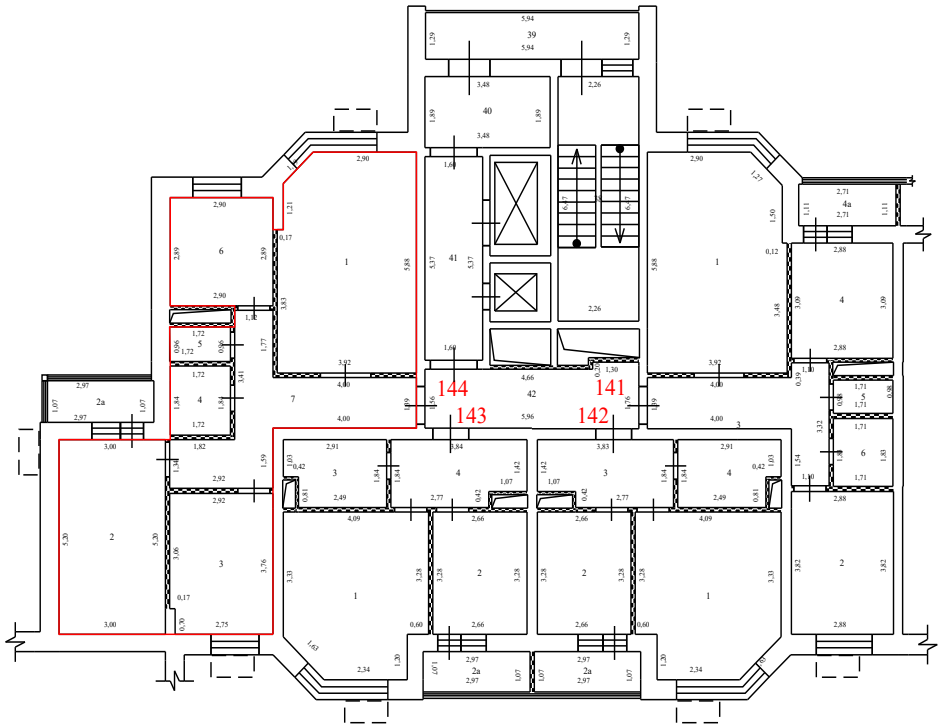

Условные обозначения:


- стена с окном и дверью
- перегородка
- дверь остекленная (на балкон, лоджию)
- 4,95 - линейный размер
- 1 - номер квартиры
- часть границы вновь образованного помещения
- 1 - номер комнаты
- лифт
- лестница
- корзины для кондиционеров
- наружный переход
- вентеляционные шахты технологические короба

Масштаб 1:200

План здания, сооружения, план этажа, фрагмент плана здания, сооружения, этажа

9 Этаж

4 секция

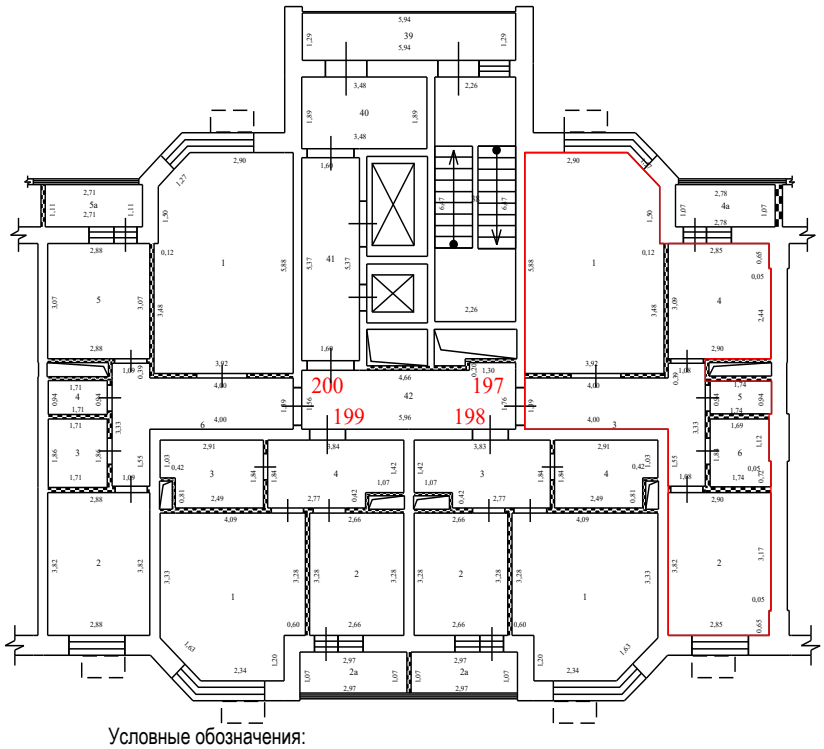

Условные обозначения:


- стена с окном и дверью
- перегородка
- дверь остекленная (на балкон, лоджию)
- 4,95 - линейный размер
- 1 - номер квартиры
- часть границы вновь образованного помещения
- 1 - номер комнаты
- лифт
- лестница
- корзины для кондиционеров
- наружный переход
- вентеляционные шахты технологические короба

Масштаб 1:200

План здания, сооружения, план этажа, фрагмент плана здания, сооружения, этажа

9 Этаж

4 секция

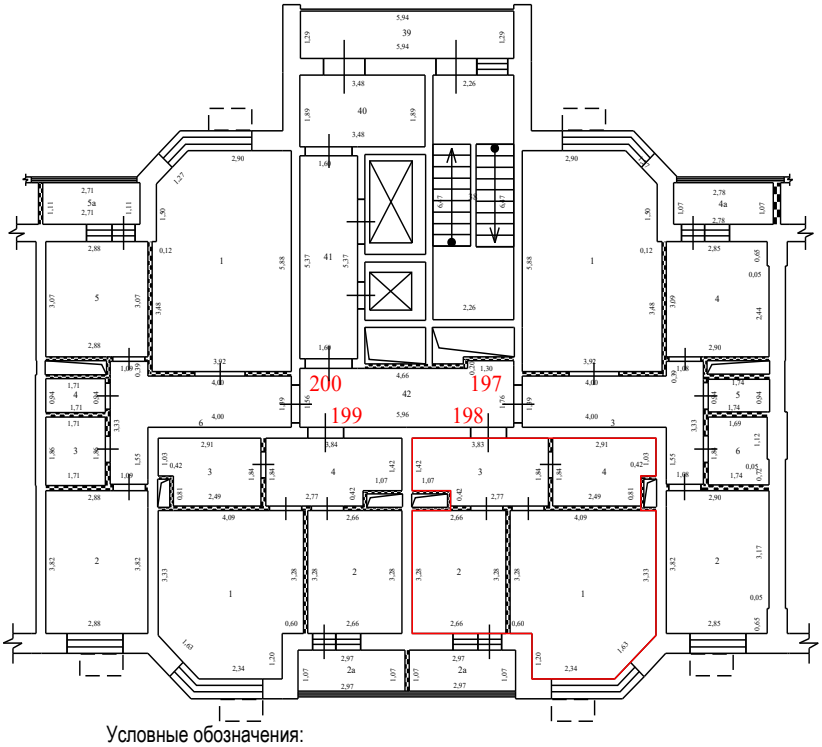

Условные обозначения:


- стена с окном и дверью
- перегородка
- дверь остекленная (на балкон, лоджию)
- 4,95 - линейный размер
- 1 - номер квартиры
- часть границы вновь образованного помещения
- 1 - номер комнаты
- лифт
- лестница
- корзины для кондиционеров
- наружный переход
- вентеляционные шахты технологические короба

Масштаб 1:200

План здания, сооружения, план этажа, фрагмент плана здания, сооружения, этажа

9 Этаж

4 секция

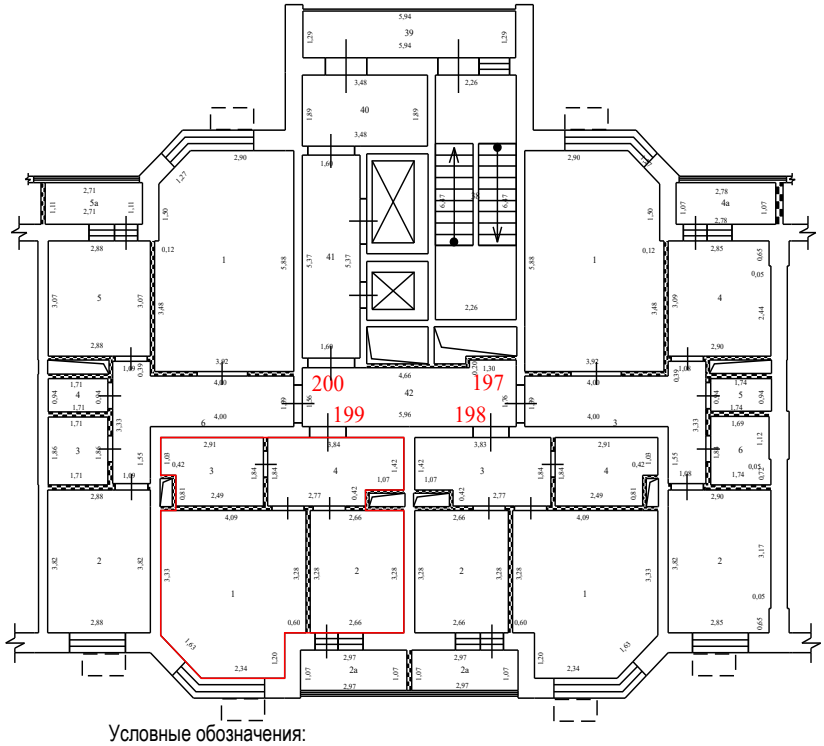

Условные обозначения:


- стена с окном и дверью
- перегородка
- дверь остекленная (на балкон, лоджию)
- 4,95 - линейный размер
- 1 - номер квартиры
- часть границы вновь образованного помещения
- 1 - номер комнаты
- лифт
- лестница
- корзины для кондиционеров
- наружный переход
- вентеляционные шахты технологические короба

Масштаб 1:200

План здания, сооружения, план этажа, фрагмент плана здания, сооружения, этажа

9 Этаж

4 секция

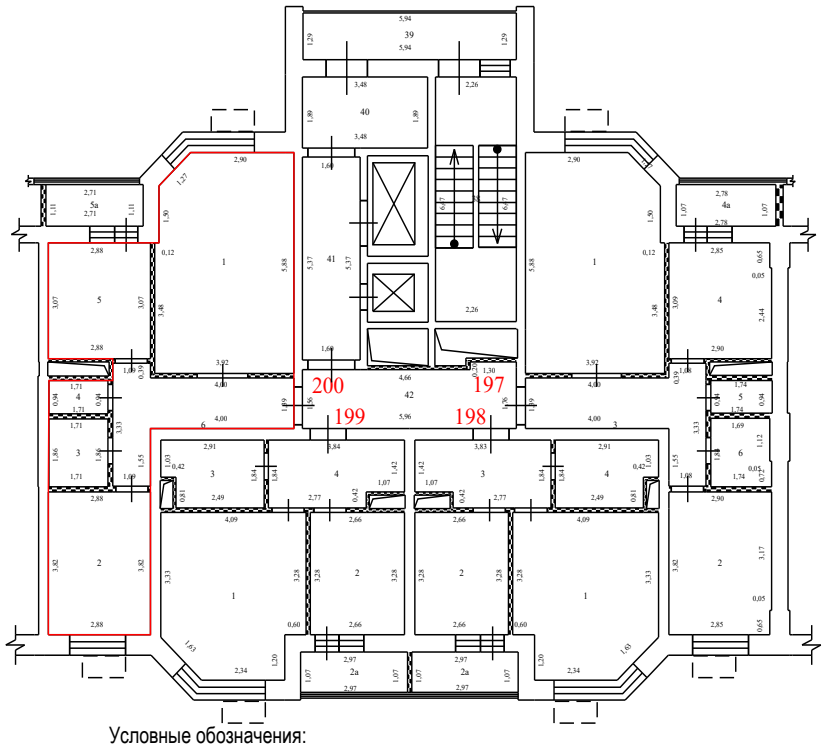

Условные обозначения:


- стена с окном и дверью
- перегородка
- дверь остекленная (на балкон, лоджию)
- 4,95 - линейный размер
- 1 - номер квартиры
- часть границы вновь образованного помещения
- 1 - номер комнаты
- лифт
- лестница
- корзины для кондиционеров
- наружный переход
- вентеляционные шахты технологические короба

Масштаб 1:200

План здания, сооружения, план этажа, фрагмент плана здания, сооружения, этажа

9 Этаж

5 секция

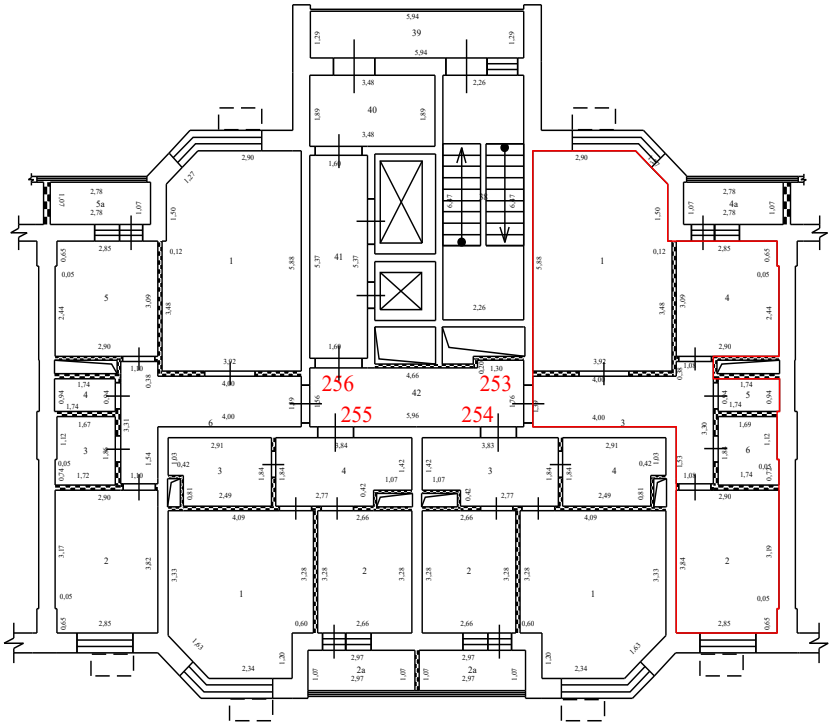

Условные обозначения:


- стена с окном и дверью
- перегородка
- дверь остекленная (на балкон, лоджию)
- 4,95 - линейный размер
- 1 - номер квартиры
- часть границы вновь образованного помещения
- 1 - номер комнаты
- лифт
- лестница
- корзины для кондиционеров
- наружный переход
- вентеляционные шахты технологические короба

Масштаб 1:200

План здания, сооружения, план этажа, фрагмент плана здания, сооружения, этажа

9 Этаж

5 секция

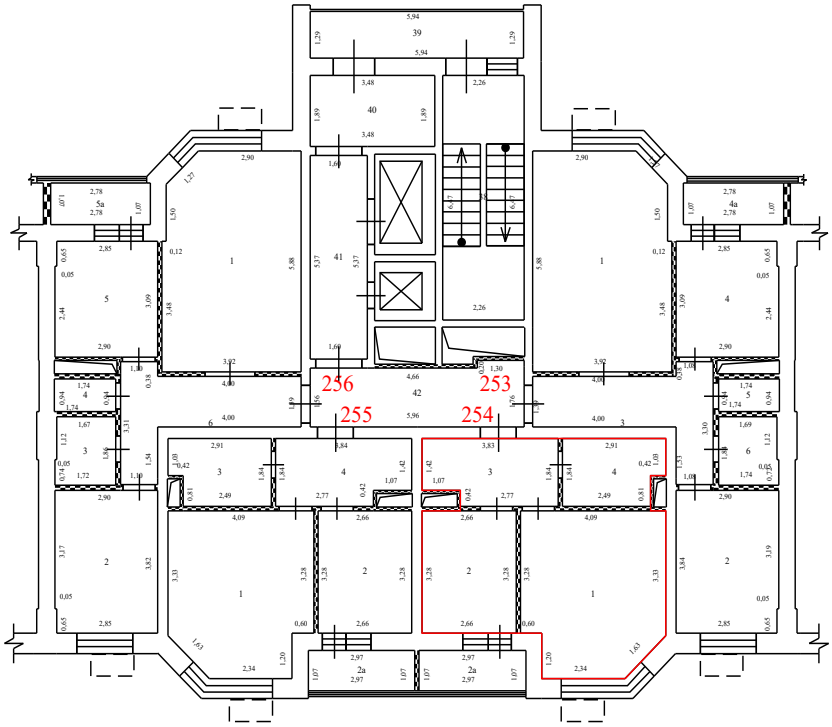

Условные обозначения:


- стена с окном и дверью
- перегородка
- дверь остекленная (на балкон, лоджию)
- 4,95 - линейный размер
- 1 - номер квартиры
- часть границы вновь образованного помещения
- 1 - номер комнаты
- лифт
- лестница
- корзины для кондиционеров
- наружный переход
- вентеляционные шахты технологические короба

Масштаб 1:200

План здания, сооружения, план этажа, фрагмент плана здания, сооружения, этажа

9 Этаж

5 секция

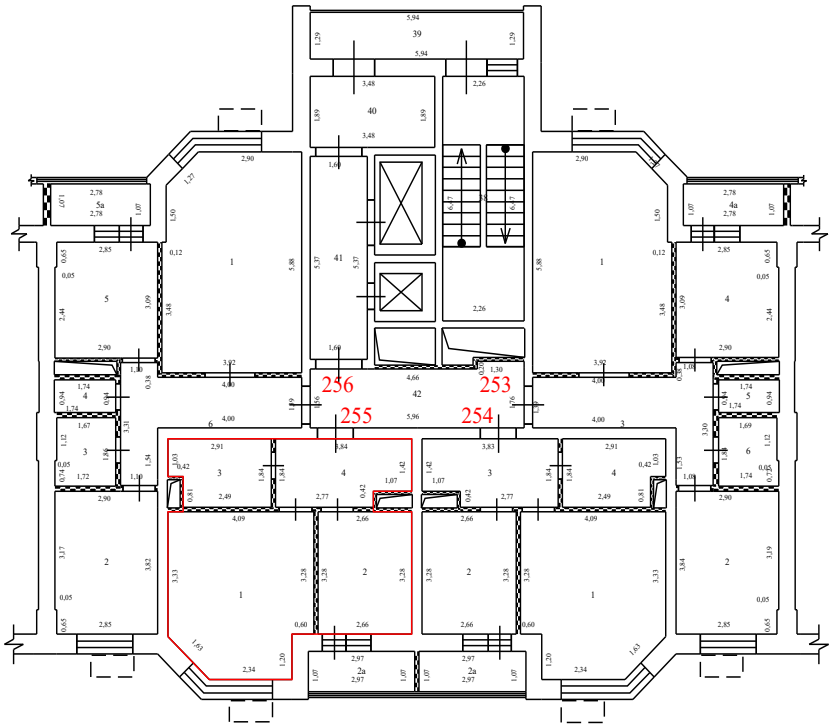

Условные обозначения:


- стена с окном и дверью
- перегородка
- дверь остекленная (на балкон, лоджию)
- 4,95 - линейный размер
- 1 - номер квартиры
- часть границы вновь образованного помещения
- 1 - номер комнаты
- лифт
- лестница
- корзины для кондиционеров
- наружный переход
- вентеляционные шахты технологические короба

Масштаб 1:200

План здания, сооружения, план этажа, фрагмент плана здания, сооружения, этажа

9 Этаж

5 секция

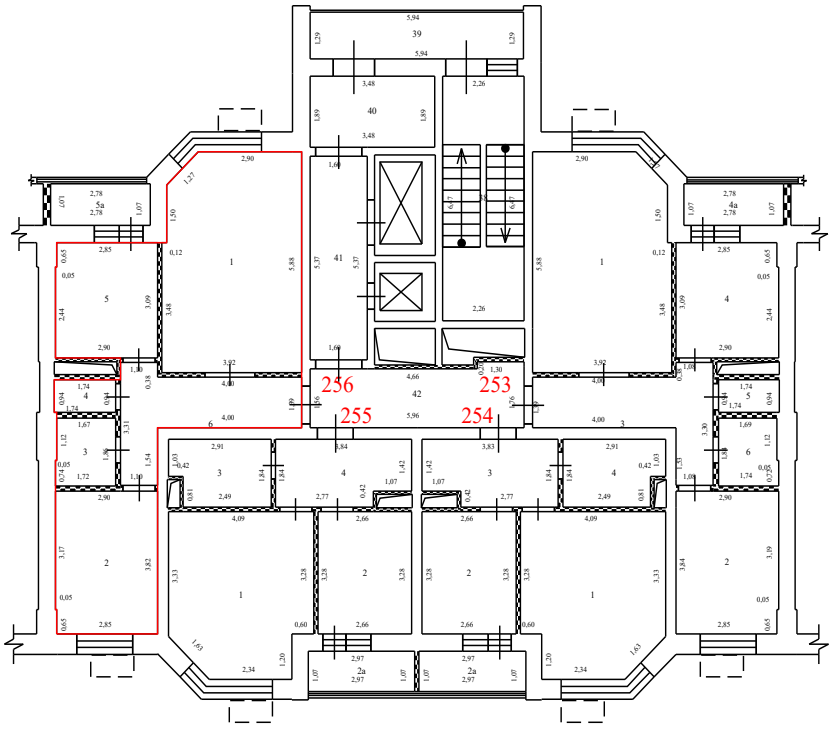

Условные обозначения:


- стена с окном и дверью
- перегородка
- дверь остекленная (на балкон, лоджию)
- 4,95 - линейный размер
- 1 - номер квартиры
- часть границы вновь образованного помещения
- 1 - номер комнаты
- лифт
- лестница
- корзины для кондиционеров
- наружный переход
- вентеляционные шахты технологические короба

Масштаб 1:200

План здания, сооружения, план этажа, фрагмент плана здания, сооружения, этажа

9 Этаж

6 секция

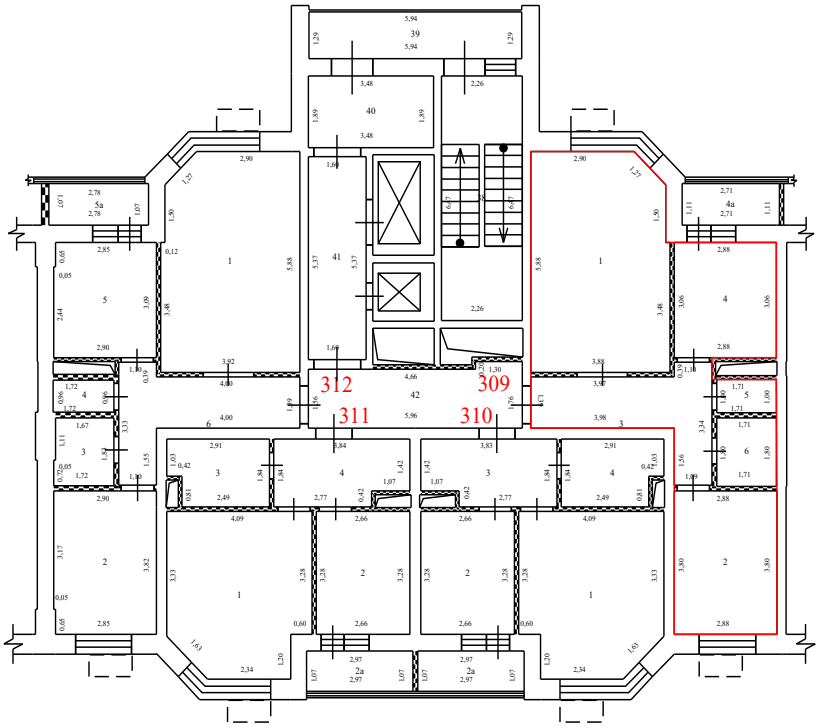

Условные обозначения:


- стена с окном и дверью
- перегородка
- дверь остекленная (на балкон, лоджию)
- 4,95 - линейный размер
- 1 - номер квартиры
- часть границы вновь образованного помещения
- 1 - номер комнаты
- лифт
- лестница
- корзины для кондиционеров
- наружный переход
- вентеляционные шахты технологические короба

Масштаб 1:200

План здания, сооружения, план этажа, фрагмент плана здания, сооружения, этажа

9 Этаж

6 секция

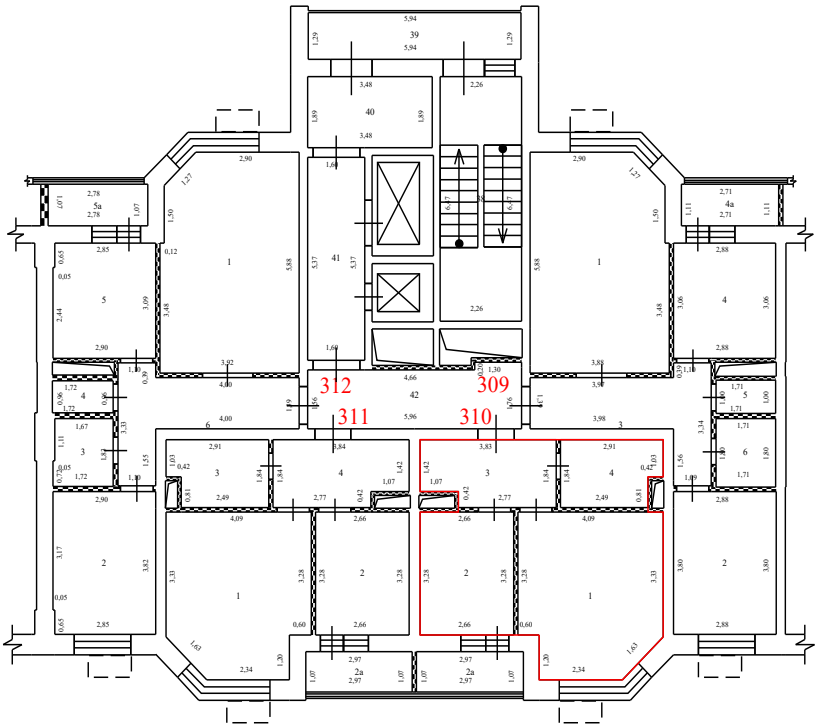

Условные обозначения:


- стена с окном и дверью
- перегородка
- дверь остекленная (на балкон, лоджию)
- 4,95 - линейный размер
- 1 - номер квартиры
- часть границы вновь образованного помещения
- 1 - номер комнаты
- лифт
- лестница
- корзины для кондиционеров
- наружный переход
- вентеляционные шахты технологические короба

Масштаб 1:200

План здания, сооружения, план этажа, фрагмент плана здания, сооружения, этажа

9 Этаж

6 секция

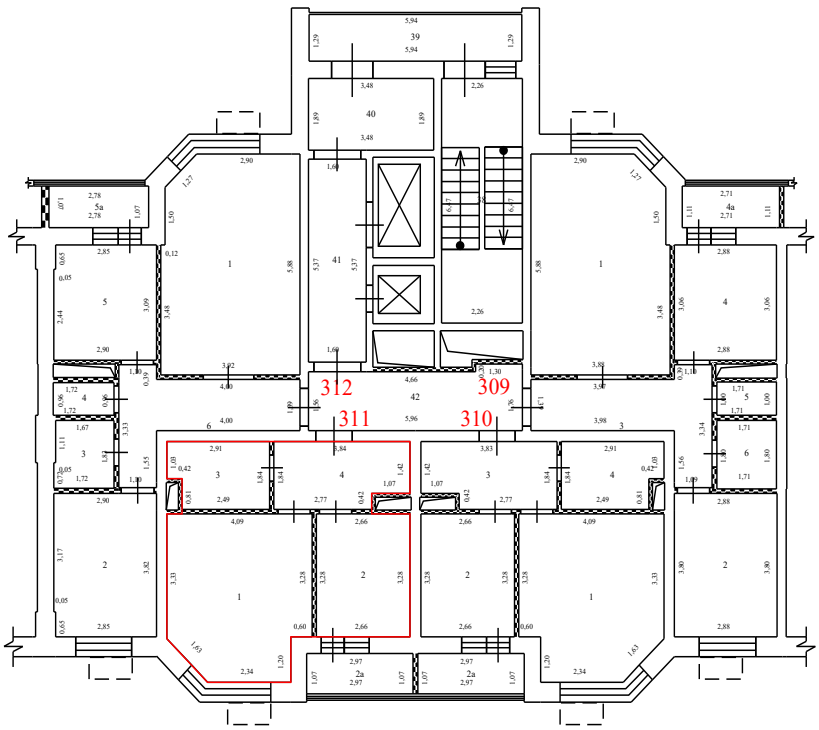

Условные обозначения:


- стена с окном и дверью
- перегородка
- дверь остекленная (на балкон, лоджию)
- 4,95 - линейный размер
- 1 - номер квартиры
- часть границы вновь образованного помещения
- 1 - номер комнаты
- лифт
- лестница
- корзины для кондиционеров
- наружный переход
- вентеляционные шахты технологические короба

Масштаб 1:200

План здания, сооружения, план этажа, фрагмент плана здания, сооружения, этажа

9 Этаж

6 секция

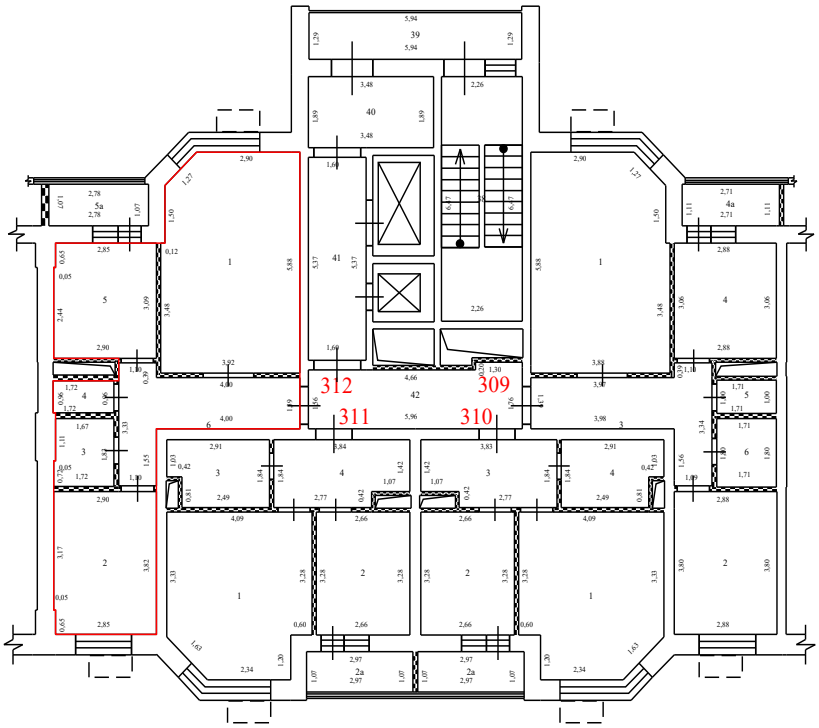

Условные обозначения:


- стена с окном и дверью
- перегородка
- дверь остекленная (на балкон, лоджию)
- 4,95 - линейный размер
- 1 - номер квартиры
- часть границы вновь образованного помещения
- 1 - номер комнаты
- лифт
- лестница
- корзины для кондиционеров
- наружный переход
- вентеляционные шахты технологические короба

Масштаб 1:200

План здания, сооружения, план этажа, фрагмент плана здания, сооружения, этажа

9 Этаж

7 секция

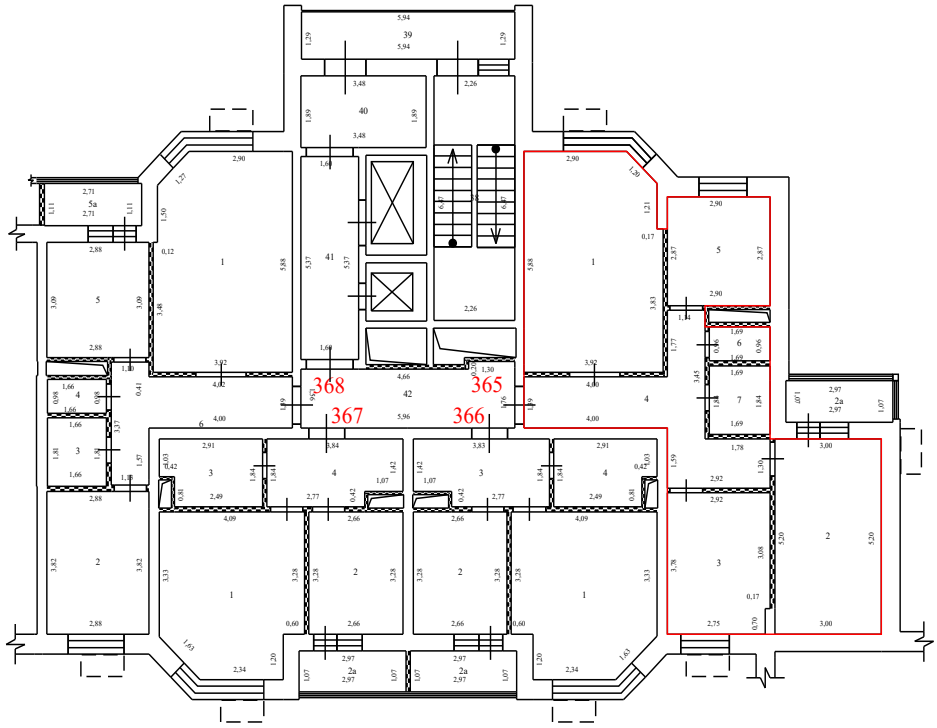

Условные обозначения:


- стена с окном и дверью
- перегородка
- дверь остекленная (на балкон, лоджию)
- 4,95 - линейный размер
- 1 - номер квартиры
- часть границы вновь образованного помещения
- 1 - номер комнаты
- лифт
- лестница
- корзины для кондиционеров
- наружный переход
- вентеляционные шахты технологические короба

Масштаб 1:200

План здания, сооружения, план этажа, фрагмент плана здания, сооружения, этажа

9 Этаж

7 секция

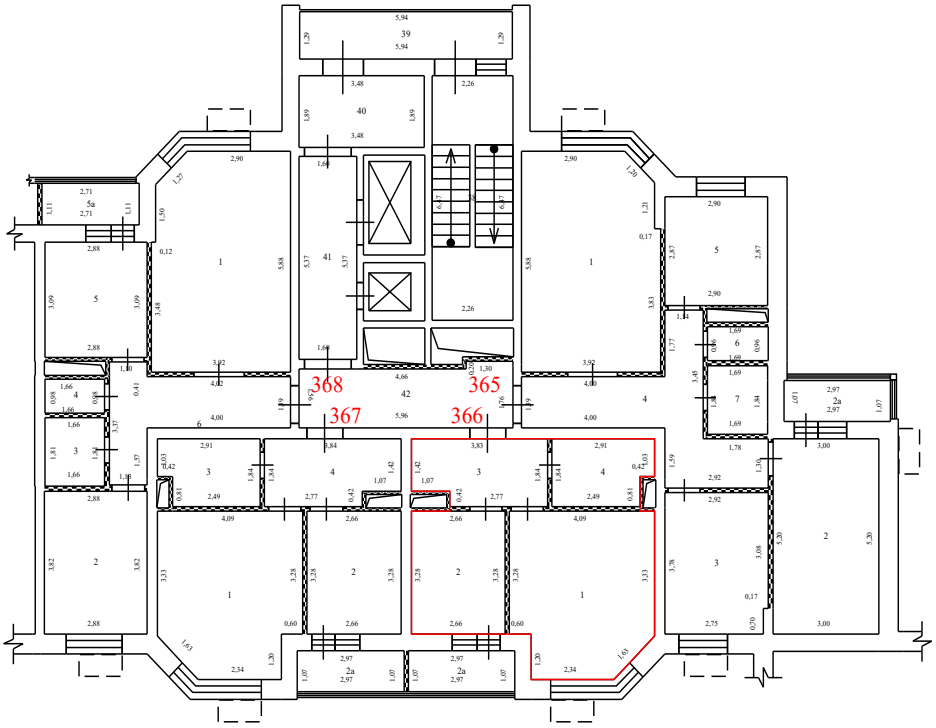

Условные обозначения:


- стена с окном и дверью
- перегородка
- дверь остекленная (на балкон, лоджию)
- 4,95 - линейный размер
- 1 - номер квартиры
- часть границы вновь образованного помещения
- 1 - номер комнаты
- лифт
- лестница
- корзины для кондиционеров
- наружный переход
- вентеляционные шахты технологические короба

Масштаб 1:200

План здания, сооружения, план этажа, фрагмент плана здания, сооружения, этажа

9 Этаж

7 секция

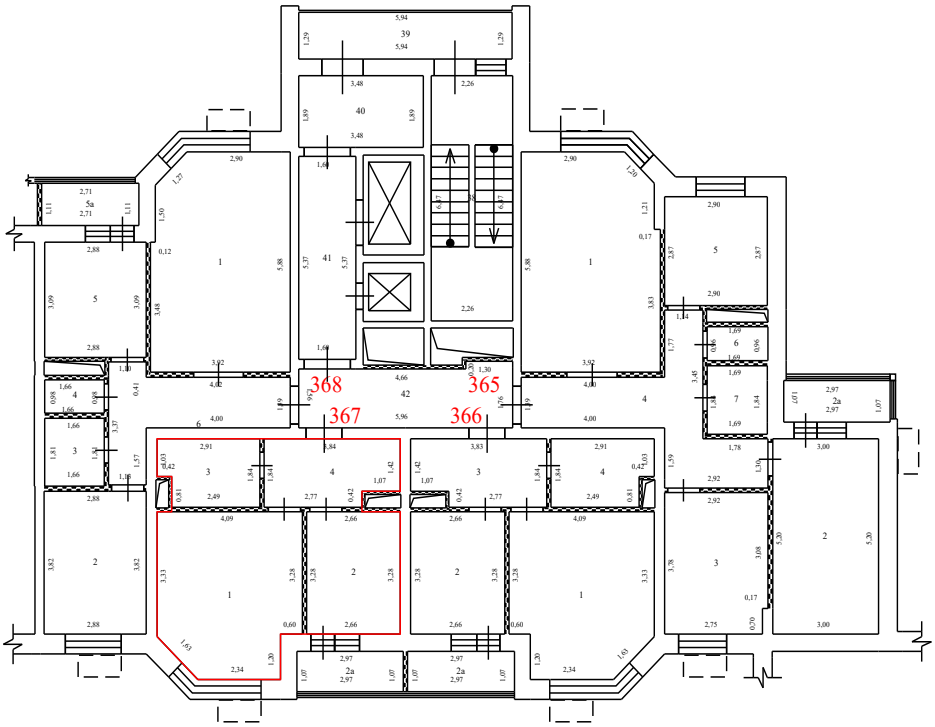

Условные обозначения:


- стена с окном и дверью
- перегородка
- дверь остекленная (на балкон, лоджию)
- 4,95 - линейный размер
- 1 - номер квартиры
- часть границы вновь образованного помещения
- 1 - номер комнаты
- лифт
- лестница
- корзины для кондиционеров
- наружный переход
- вентеляционные шахты технологические короба

Масштаб 1:200

План здания, сооружения, план этажа, фрагмент плана здания, сооружения, этажа

9 Этаж

7 секция

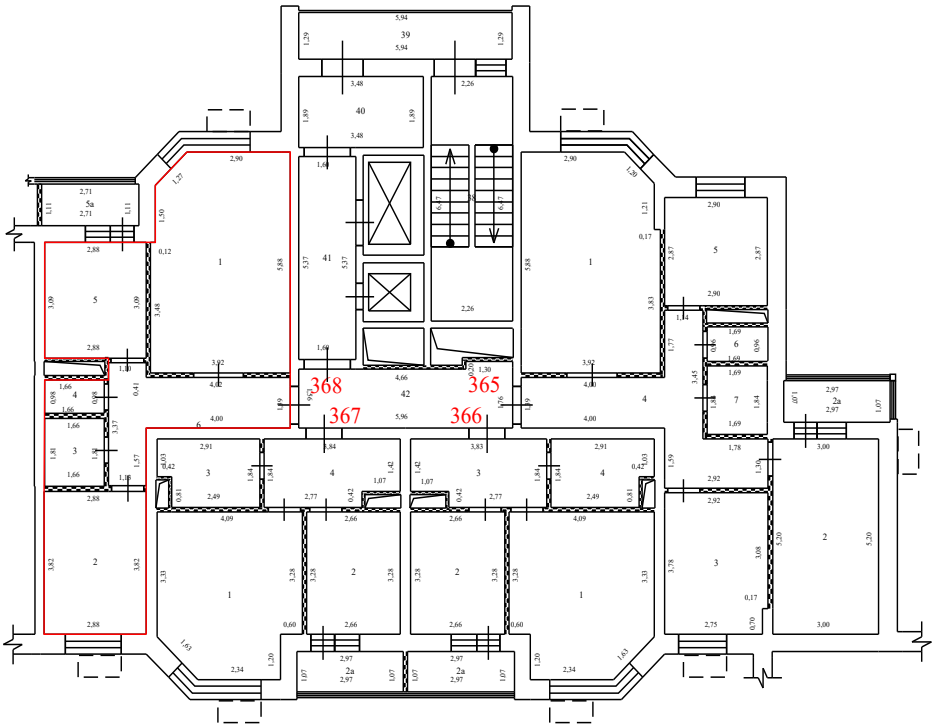

Условные обозначения:


- стена с окном и дверью
- перегородка
- дверь остекленная (на балкон, лоджию)
- 4,95 - линейный размер
- 1 - номер квартиры
- часть границы вновь образованного помещения
- 1 - номер комнаты
- лифт
- лестница
- корзины для кондиционеров
- наружный переход
- вентеляционные шахты технологические короба

Масштаб 1:200

План здания, сооружения, план этажа, фрагмент плана здания, сооружения, этажа

9 Этаж

8 секция

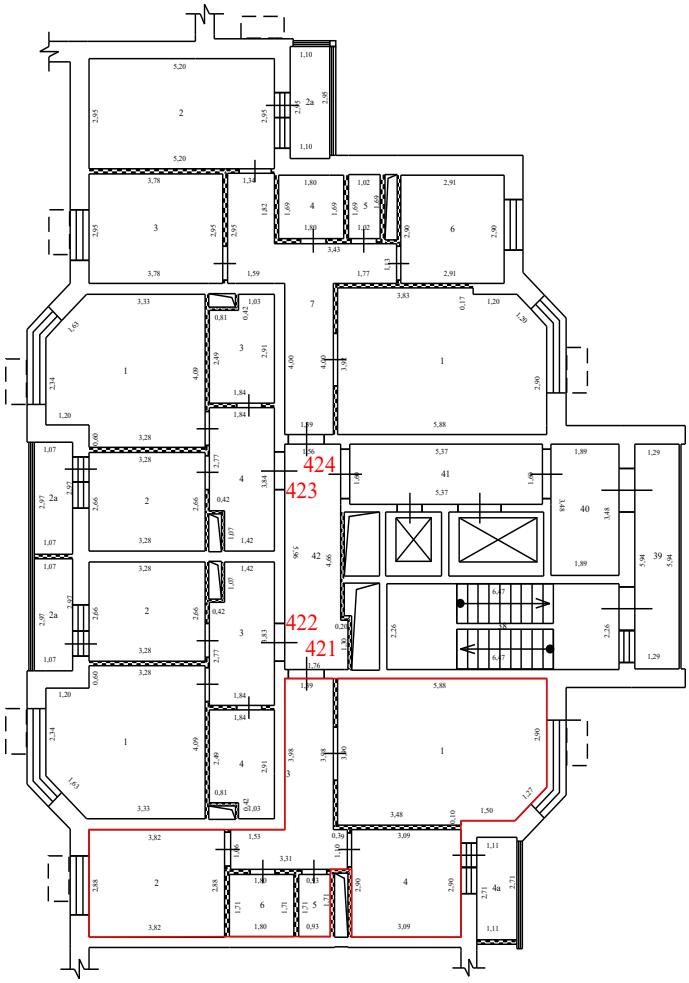

Условные обозначения:


- стена с окном и дверью
- перегородка
- дверь остекленная (на балкон, лоджию)
- 4,95 - линейный размер
- 1 - номер квартиры
- часть границы вновь образованного помещения
- 1 - номер комнаты
- лифт
- лестница
- корзины для кондиционеров
- наружный переход
- вентеляционные шахты технологические короба

Масштаб 1:200

План здания, сооружения, план этажа, фрагмент плана здания, сооружения, этажа

9 Этаж

8 секция

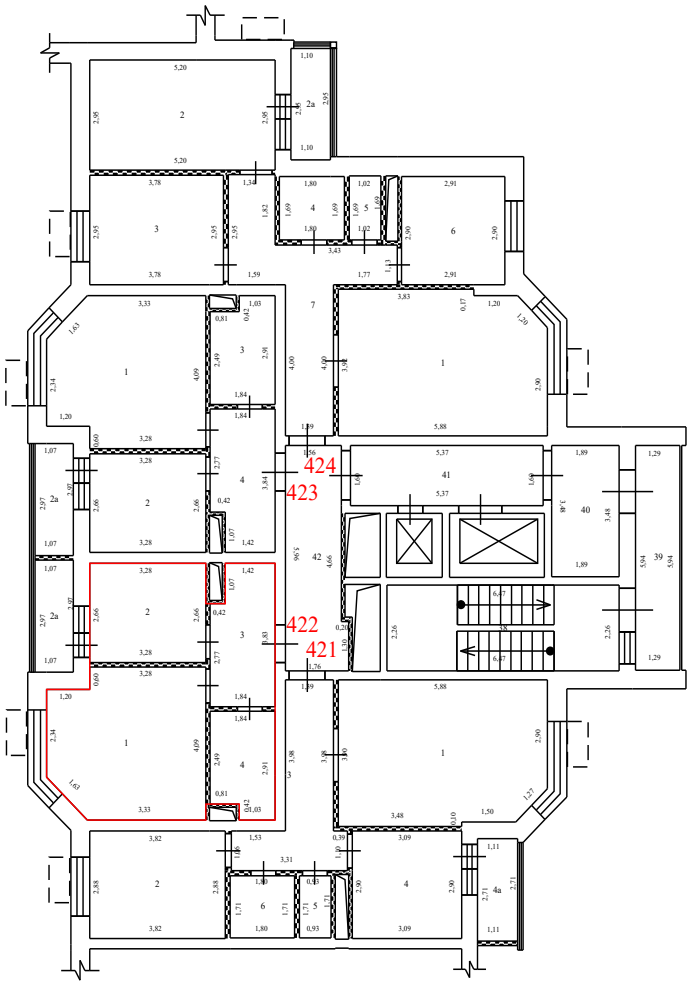

Условные обозначения:


- стена с окном и дверью
- перегородка
- дверь остекленная (на балкон, лоджию)
- 4,95 - линейный размер
- 1 - номер квартиры
- часть границы вновь образованного помещения
- 1 - номер комнаты
- лифт
- лестница
- корзины для кондиционеров
- наружный переход
- вентеляционные шахты технологические короба

Масштаб 1:200

План здания, сооружения, план этажа, фрагмент плана здания, сооружения, этажа

9 Этаж

8 секция

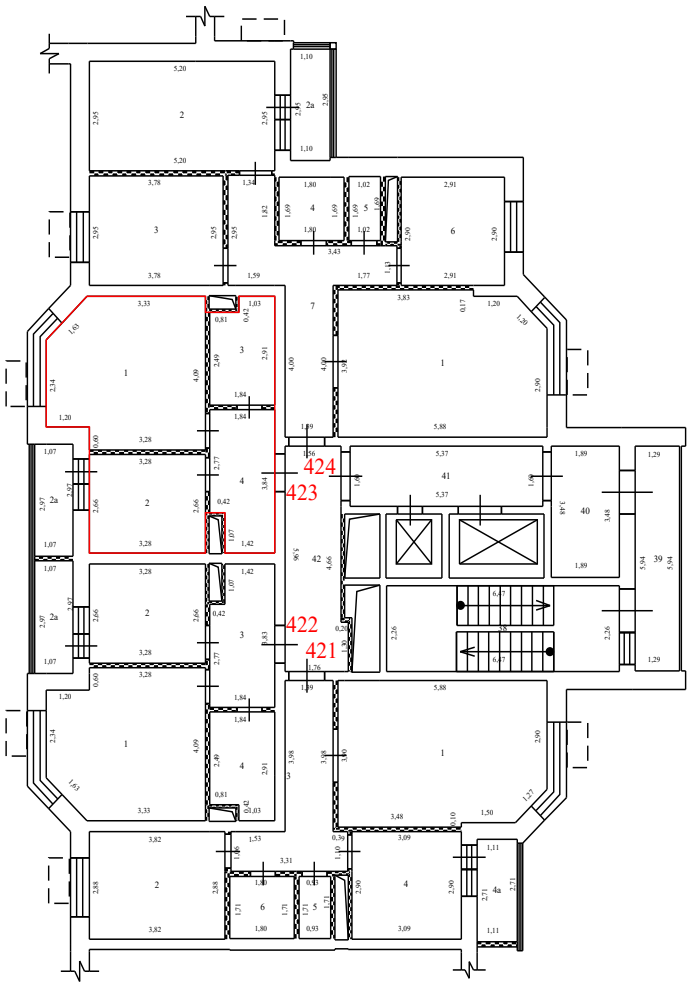

Условные обозначения:


- стена с окном и дверью
- перегородка
- дверь остекленная (на балкон, лоджию)
- 4,95 - линейный размер
- 1 - номер квартиры
- часть границы вновь образованного помещения
- 1 - номер комнаты
- лифт
- лестница
- корзины для кондиционеров
- наружный переход
- вентеляционные шахты технологические короба

Масштаб 1:200

План здания, сооружения, план этажа, фрагмент плана здания, сооружения, этажа

9 Этаж

8 секция

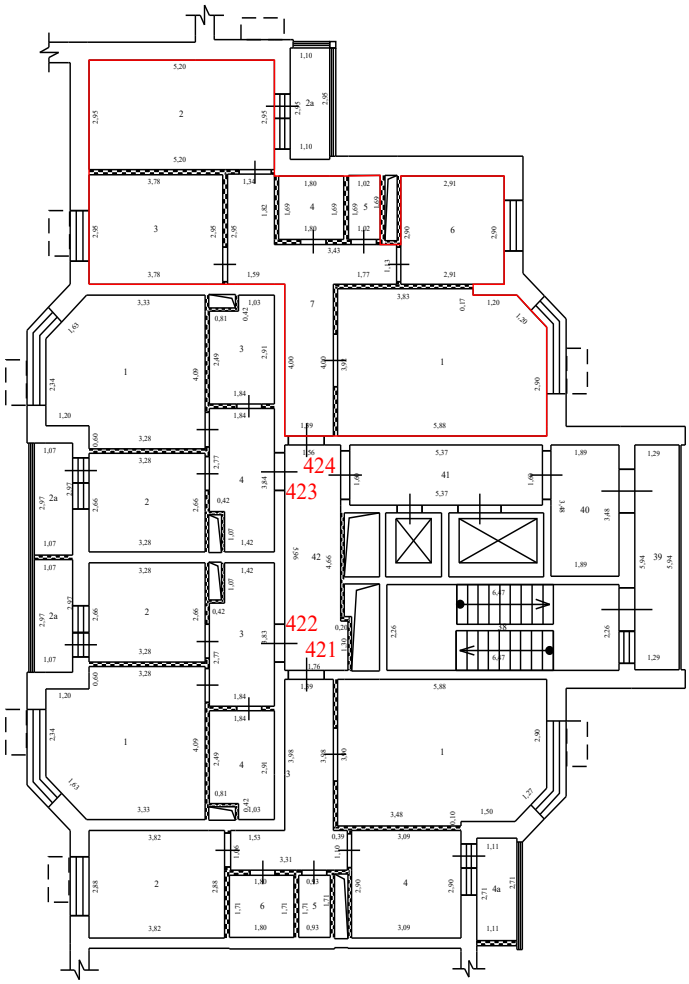

Условные обозначения:


- стена с окном и дверью
- перегородка
- дверь остекленная (на балкон, лоджию)
- 4,95 - линейный размер
- 1 - номер квартиры
- часть границы вновь образованного помещения
- 1 - номер комнаты
- лифт
- лестница
- корзины для кондиционеров
- наружный переход
- вентеляционные шахты технологические короба

Масштаб 1:200

План здания, сооружения, план этажа, фрагмент плана здания, сооружения, этажа

9 Этаж

9 секция

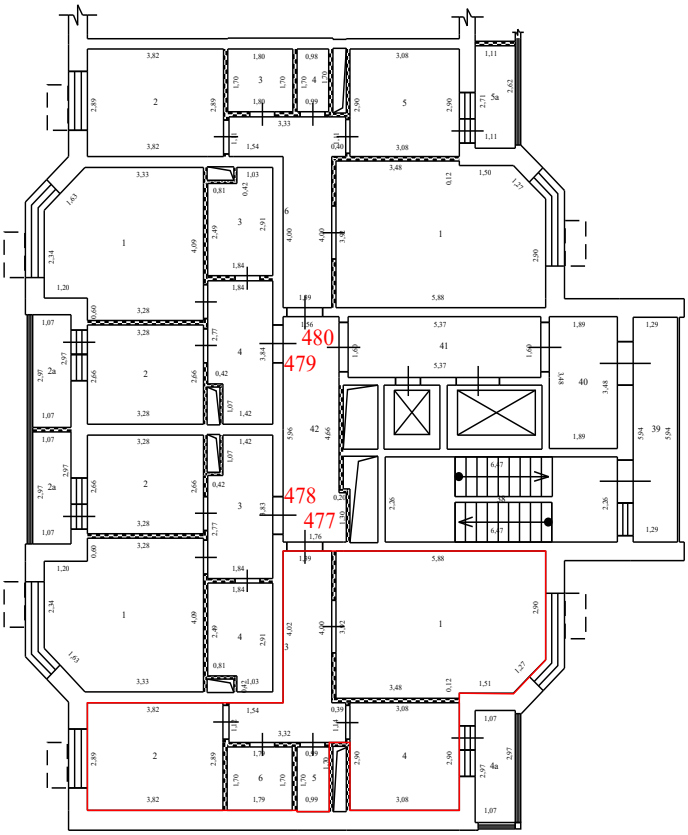

Условные обозначения:


- стена с окном и дверью
- перегородка
- дверь остекленная (на балкон, лоджию)
- 4,95 - линейный размер
- 1 - номер квартиры
- часть границы вновь образованного помещения
- 1 - номер комнаты
- лифт
- лестница
- корзины для кондиционеров
- наружный переход
- вентеляционные шахты технологические короба

Масштаб 1:200

План здания, сооружения, план этажа, фрагмент плана здания, сооружения, этажа

9 Этаж

9 секция

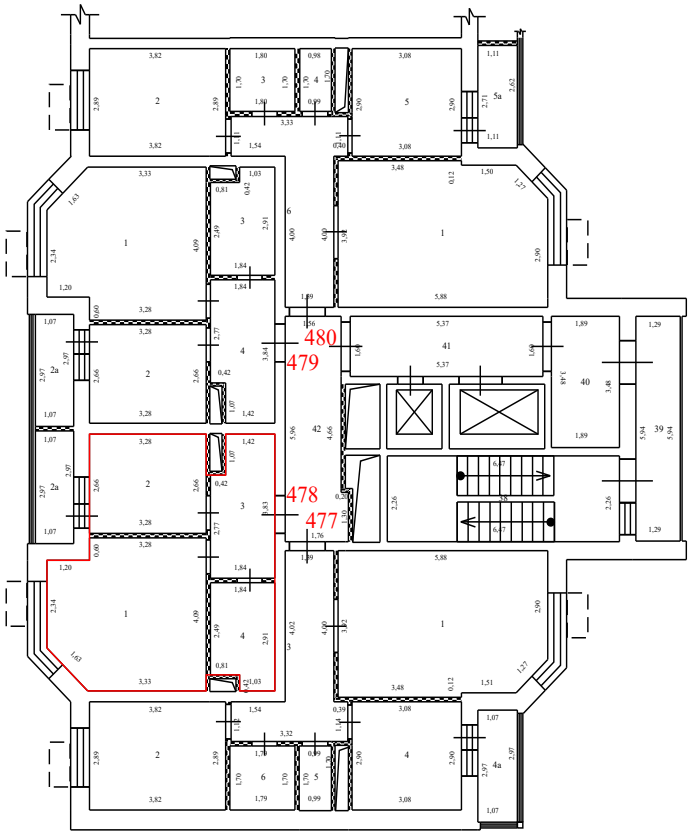

Условные обозначения:


- стена с окном и дверью
- перегородка
- дверь остекленная (на балкон, лоджию)
- 4,95 - линейный размер
- 1 - номер квартиры
- часть границы вновь образованного помещения
- 1 - номер комнаты
- лифт
- лестница
- корзины для кондиционеров
- наружный переход
- вентеляционные шахты технологические короба

Масштаб 1:200

План здания, сооружения, план этажа, фрагмент плана здания, сооружения, этажа

9 Этаж

9 секция

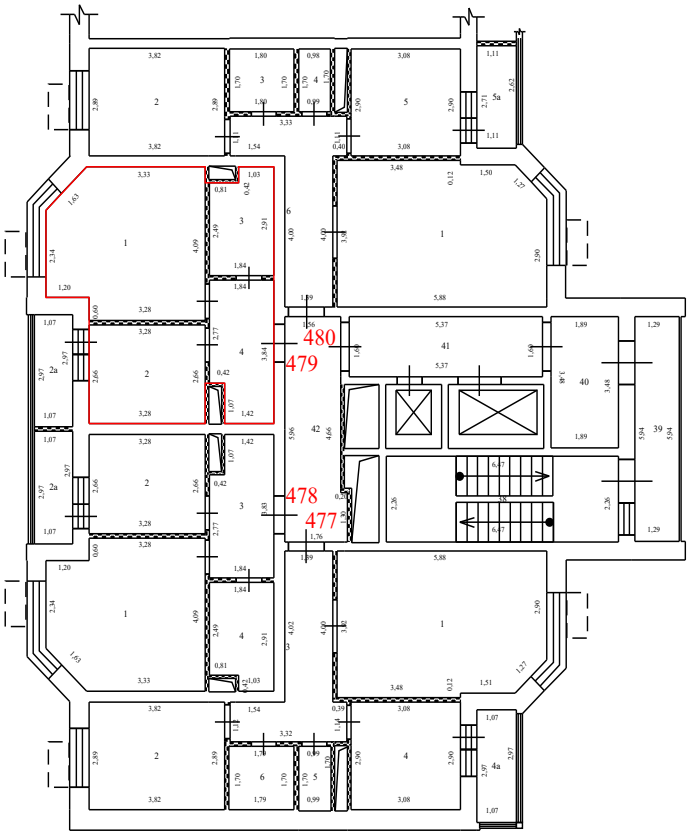

Условные обозначения:


- стена с окном и дверью
- перегородка
- дверь остекленная (на балкон, лоджию)
- 4,95 - линейный размер
- 1 - номер квартиры
- часть границы вновь образованного помещения
- 1 - номер комнаты
- лифт
- лестница
- корзины для кондиционеров
- наружный переход
- вентеляционные шахты технологические короба

Масштаб 1:200


План здания, сооружения, план этажа, фрагмент плана здания, сооружения, этажа

9 Этаж

9 секция

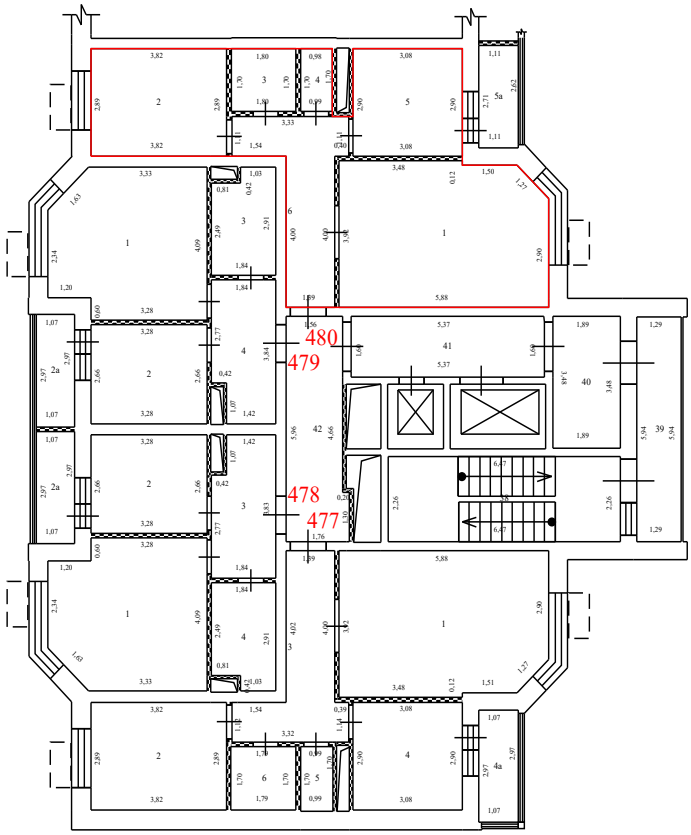

Условные обозначения:

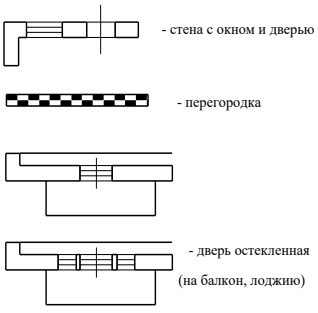


- стена с окном и дверью
- перегородка
- дверь остекленная (на балкон, лоджию)

4,95 - линейный размер


1 - номер квартиры

- часть границы вновь образованного помещения

1 - номер комнаты

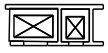


- лифт

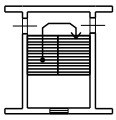


- лестница



- корзины для кондиционеров

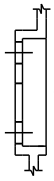

- наружный переход

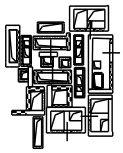


- вентеляционные шахты технологические короба

Масштаб 1:200

План здания, сооружения, план этажа, фрагмент плана здания, сооружения, этажа

10 Этаж

1 секция

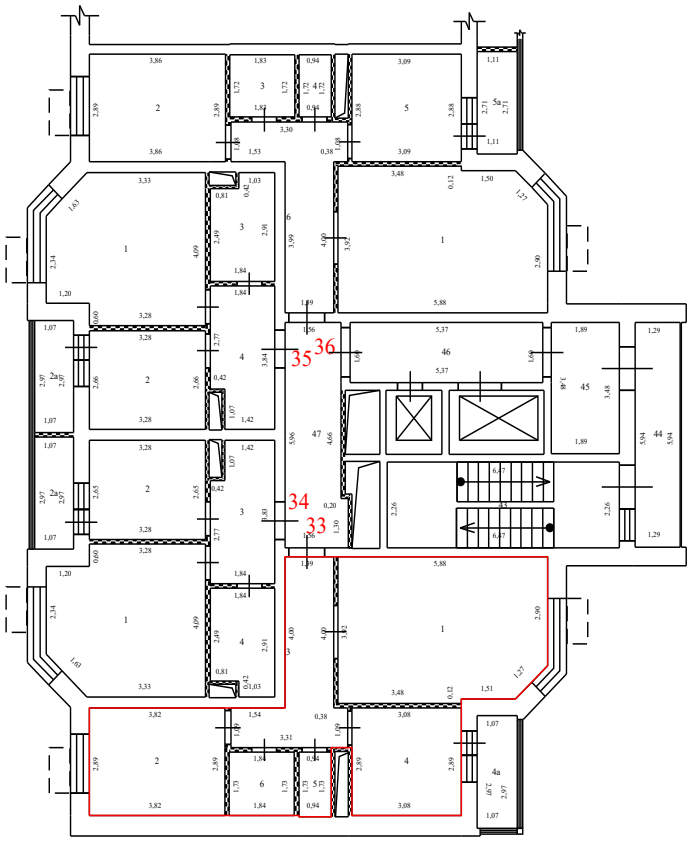

Условные обозначения:


- стена с окном и дверью
- перегородка
- дверь остекленная (на балкон, лоджию)
- 4,95 - линейный размер
- 1 - номер квартиры
- часть границы вновь образованного помещения
- 1 - номер комнаты
- лифт
- лестница
- корзины для кондиционеров
- наружный переход
- вентеляционные шахты технологические короба

Масштаб 1:200

План здания, сооружения, план этажа, фрагмент плана здания, сооружения, этажа

10 Этаж

1 секция

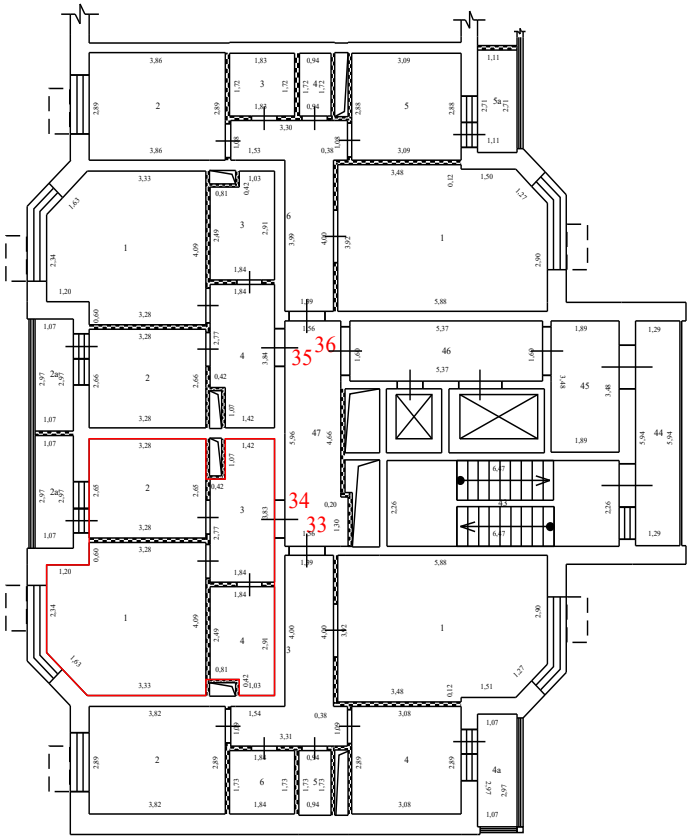

Условные обозначения:


- стена с окном и дверью
- перегородка
- дверь остекленная (на балкон, лоджию)
- 4,95 - линейный размер
- 1 - номер квартиры
- часть границы вновь образованного помещения
- 1 - номер комнаты
- лифт
- лестница
- корзины для кондиционеров
- наружный переход
- вентеляционные шахты технологические короба

Масштаб 1:200


План здания, сооружения, план этажа, фрагмент плана здания, сооружения, этажа

10 Этаж

1 секция

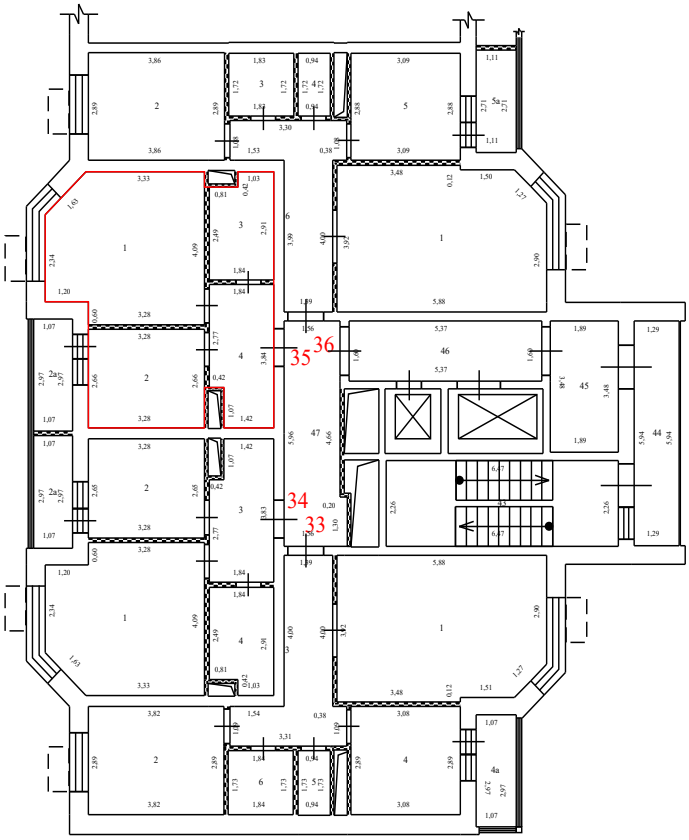

Условные обозначения:

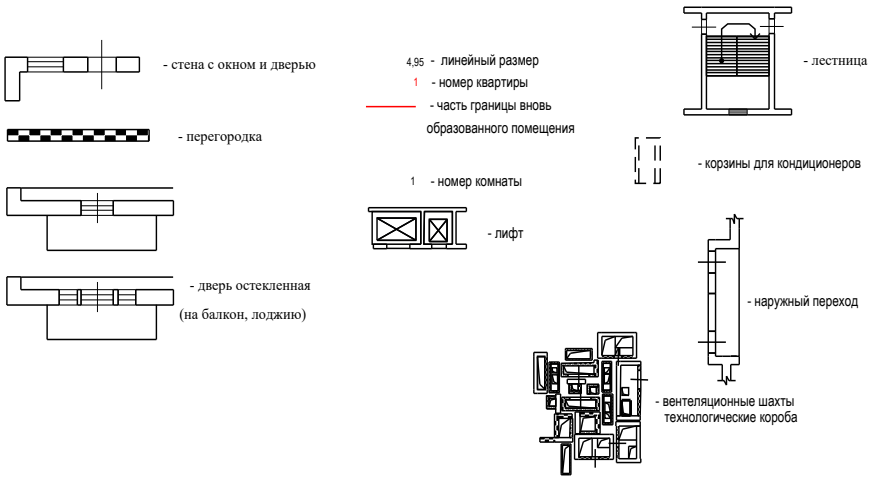


Масштаб 1:200

План здания, сооружения, план этажа, фрагмент плана здания, сооружения, этажа

10 Этаж

1 секция

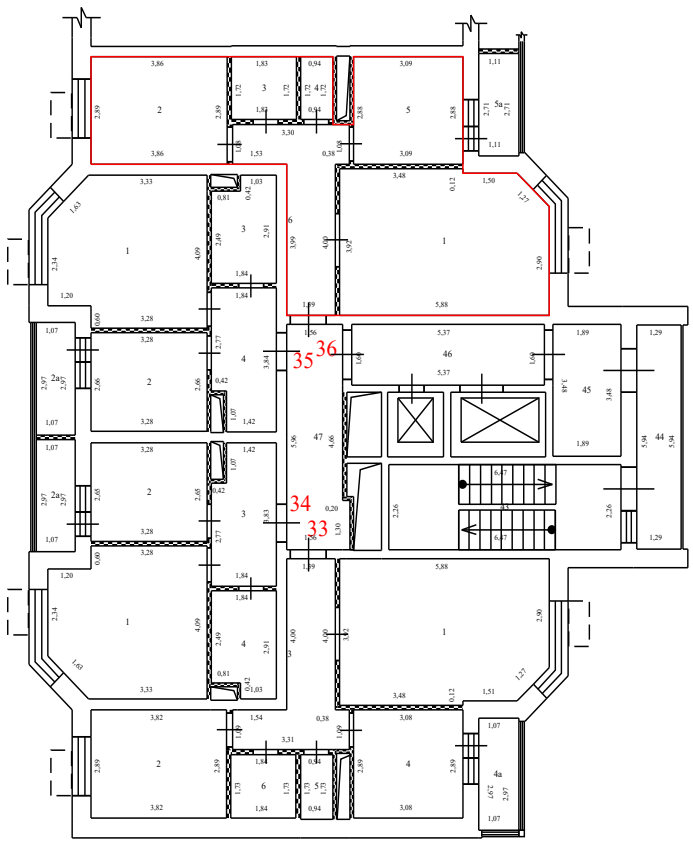

Условные обозначения:


- стена с окном и дверью
- перегородка
- дверь остекленная (на балкон, лоджию)
- 4,95 - линейный размер
- 1 - номер квартиры
- часть границы вновь образованного помещения
- 1 - номер комнаты
- лифт
- лестница
- корзины для кондиционеров
- наружный переход
- вентеляционные шахты технологические короба

Масштаб 1:200

План здания, сооружения, план этажа, фрагмент плана здания, сооружения, этажа

10 Этаж

2 секция

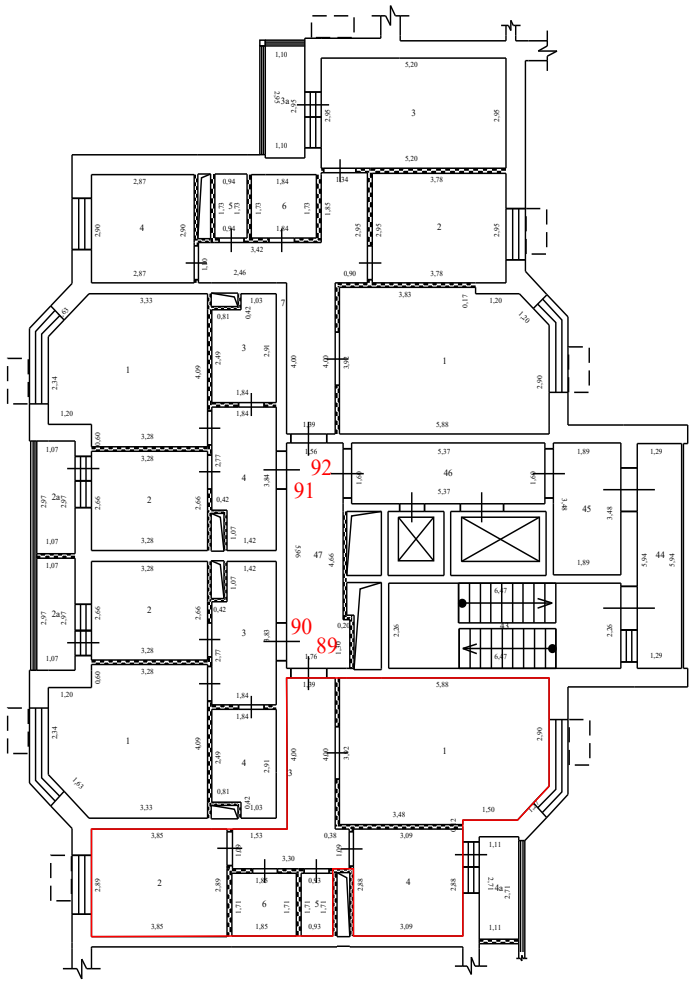

Условные обозначения:


- стена с окном и дверью
- перегородка
- дверь остекленная (на балкон, лоджию)
- 4,95 - линейный размер
- 1 - номер квартиры
- часть границы вновь образованного помещения
- 1 - номер комнаты
- лифт
- лестница
- корзины для кондиционеров
- наружный переход
- вентеляционные шахты технологические короба

Масштаб 1:200

План здания, сооружения, план этажа, фрагмент плана здания, сооружения, этажа

10 Этаж

2 секция

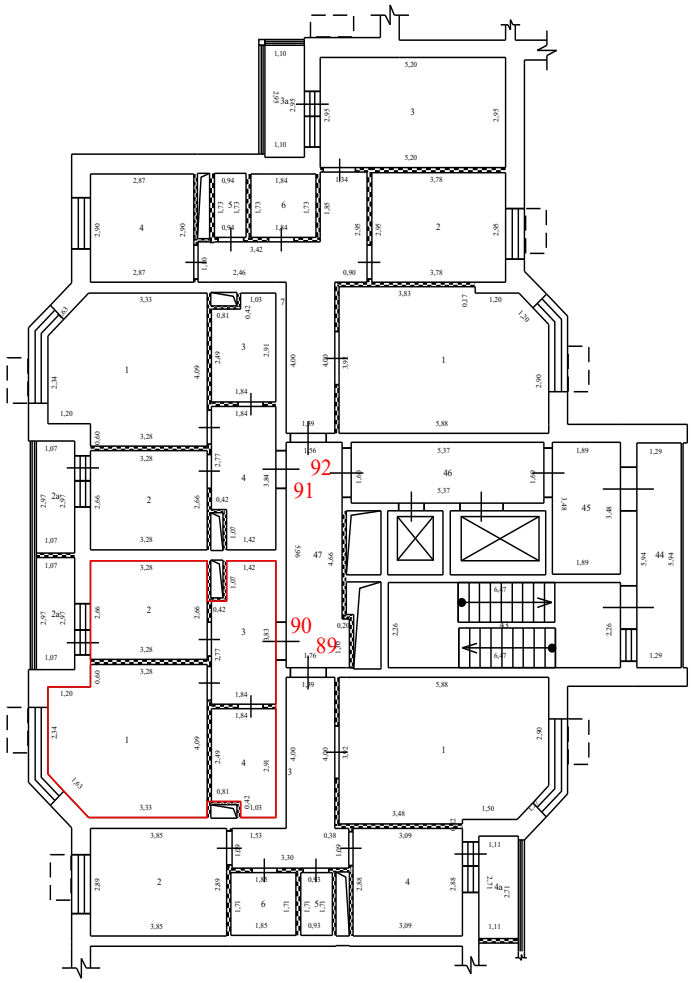

Условные обозначения:


- стена с окном и дверью
- перегородка
- дверь остекленная (на балкон, лоджию)
- 4,95 - линейный размер
- 1 - номер квартиры
- часть границы вновь образованного помещения
- 1 - номер комнаты
- лифт
- лестница
- корзины для кондиционеров
- наружный переход
- вентеляционные шахты технологические короба

Масштаб 1:200

План здания, сооружения, план этажа, фрагмент плана здания, сооружения, этажа

10 Этаж

2 секция

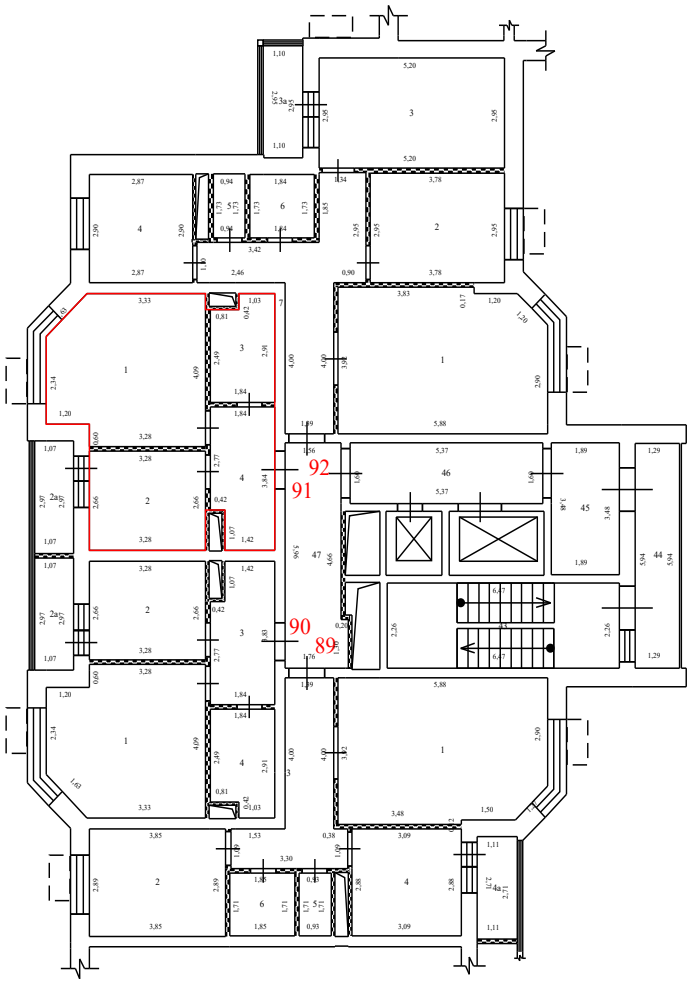

Условные обозначения:


- стена с окном и дверью
- перегородка
- дверь остекленная (на балкон, лоджию)
- 4,95 - линейный размер
- 1 - номер квартиры
- часть границы вновь образованного помещения
- 1 - номер комнаты
- лифт
- лестница
- корзины для кондиционеров
- наружный переход
- вентеляционные шахты технологические короба

Масштаб 1:200

План здания, сооружения, план этажа, фрагмент плана здания, сооружения, этажа

10 Этаж

2 секция

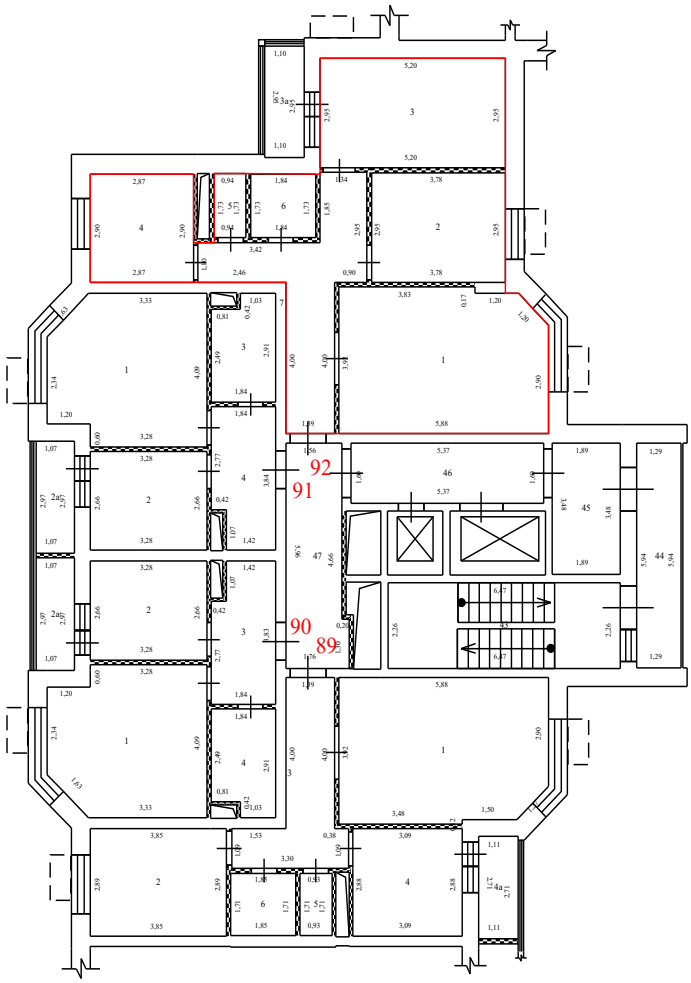

Условные обозначения:


- стена с окном и дверью
- перегородка
- дверь остекленная (на балкон, лоджию)
- 4,95 - линейный размер
- 1 - номер квартиры
- часть границы вновь образованного помещения
- 1 - номер комнаты
- лифт
- лестница
- корзины для кондиционеров
- наружный переход
- вентеляционные шахты технологические короба

Масштаб 1:200

План здания, сооружения, план этажа, фрагмент плана здания, сооружения, этажа

10 Этаж

3 секция

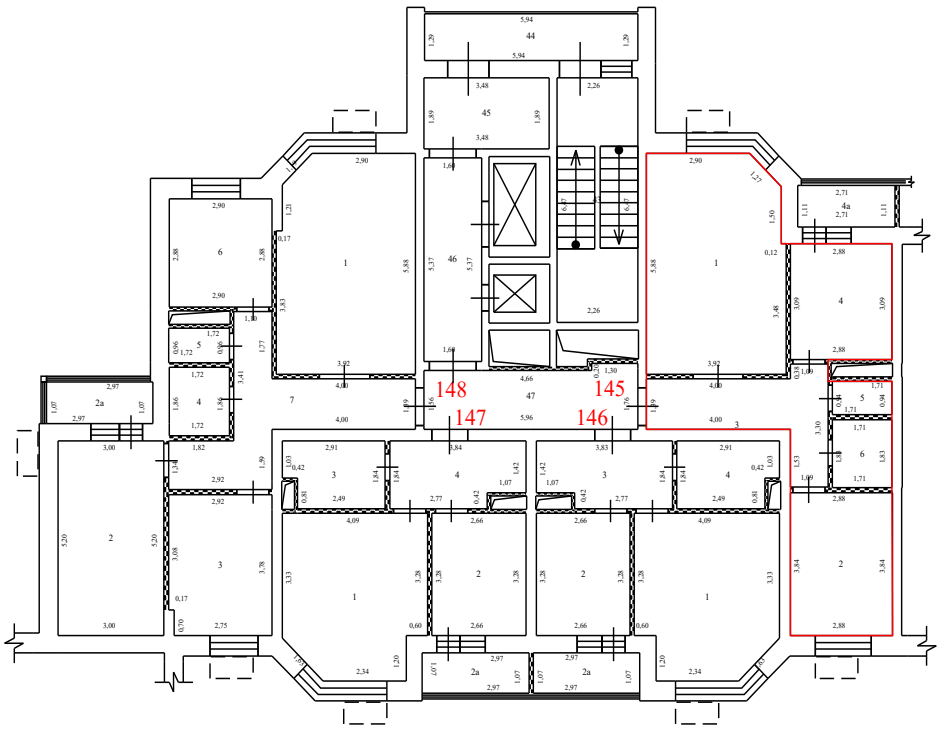

Условные обозначения:


- стена с окном и дверью
- перегородка
- дверь остекленная (на балкон, лоджию)
- 4,95 - линейный размер
- 1 - номер квартиры
- часть границы вновь образованного помещения
- 1 - номер комнаты
- лифт
- лестница
- корзины для кондиционеров
- наружный переход
- вентеляционные шахты технологические короба

Масштаб 1:200

План здания, сооружения, план этажа, фрагмент плана здания, сооружения, этажа

10 Этаж

3 секция

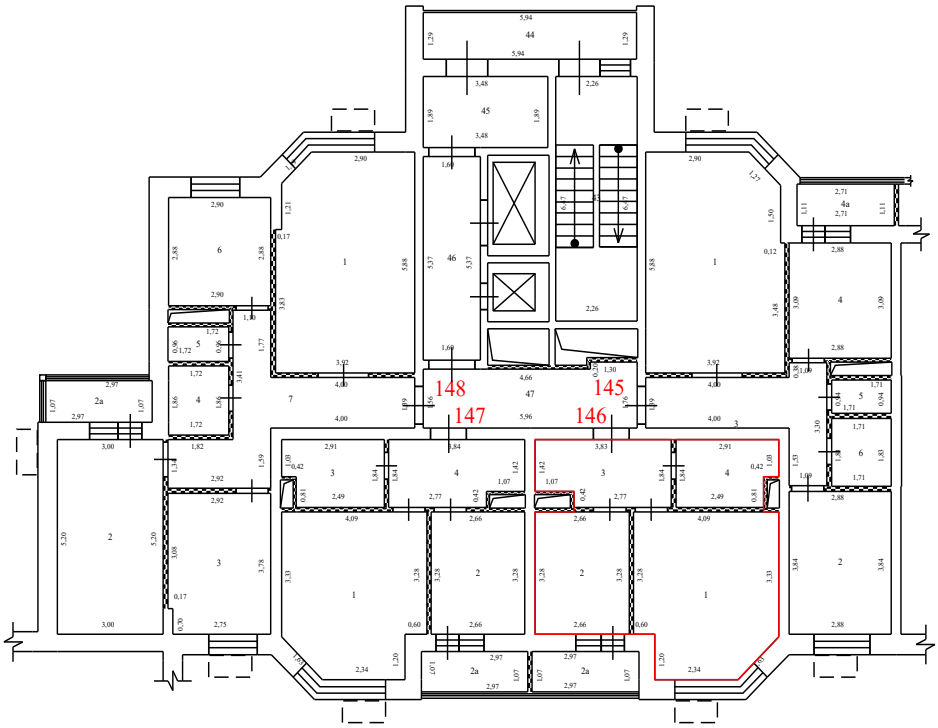

Условные обозначения:


- стена с окном и дверью
- перегородка
- дверь остекленная (на балкон, лоджию)
- 4,95 - линейный размер
- 1 - номер квартиры
- часть границы вновь образованного помещения
- 1 - номер комнаты
- лифт
- лестница
- корзины для кондиционеров
- наружный переход
- вентеляционные шахты технологические короба

Масштаб 1:200

План здания, сооружения, план этажа, фрагмент плана здания, сооружения, этажа

10 Этаж

3 секция

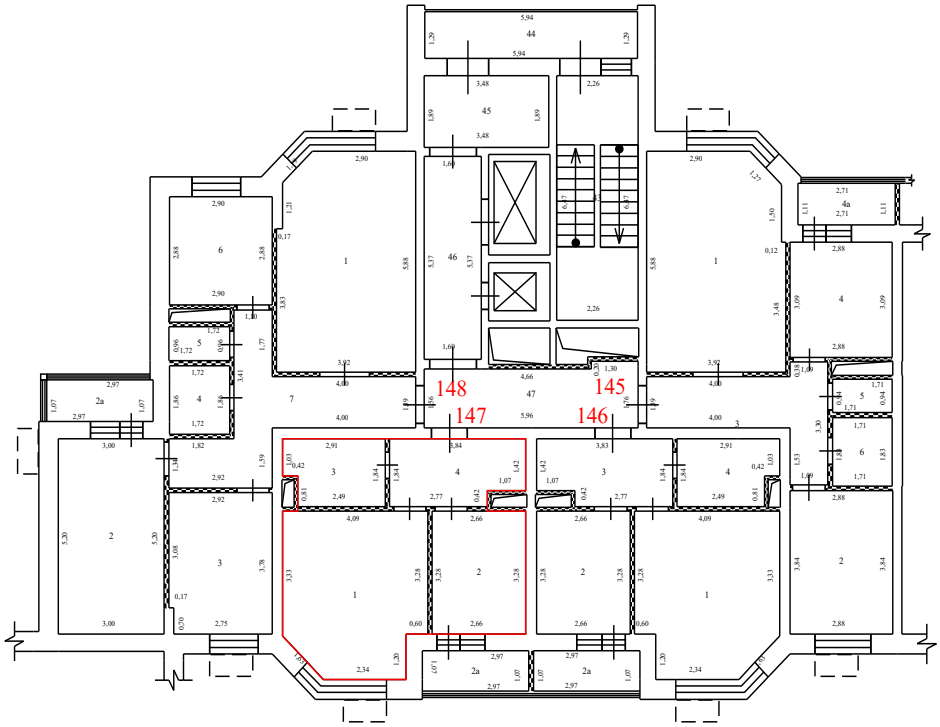

Условные обозначения:


- стена с окном и дверью
- перегородка
- дверь остекленная (на балкон, лоджию)
- 4,95 - линейный размер
- 1 - номер квартиры
- часть границы вновь образованного помещения
- 1 - номер комнаты
- лифт
- лестница
- корзины для кондиционеров
- наружный переход
- вентеляционные шахты технологические короба

Масштаб 1:200

План здания, сооружения, план этажа, фрагмент плана здания, сооружения, этажа

10 Этаж

3 секция

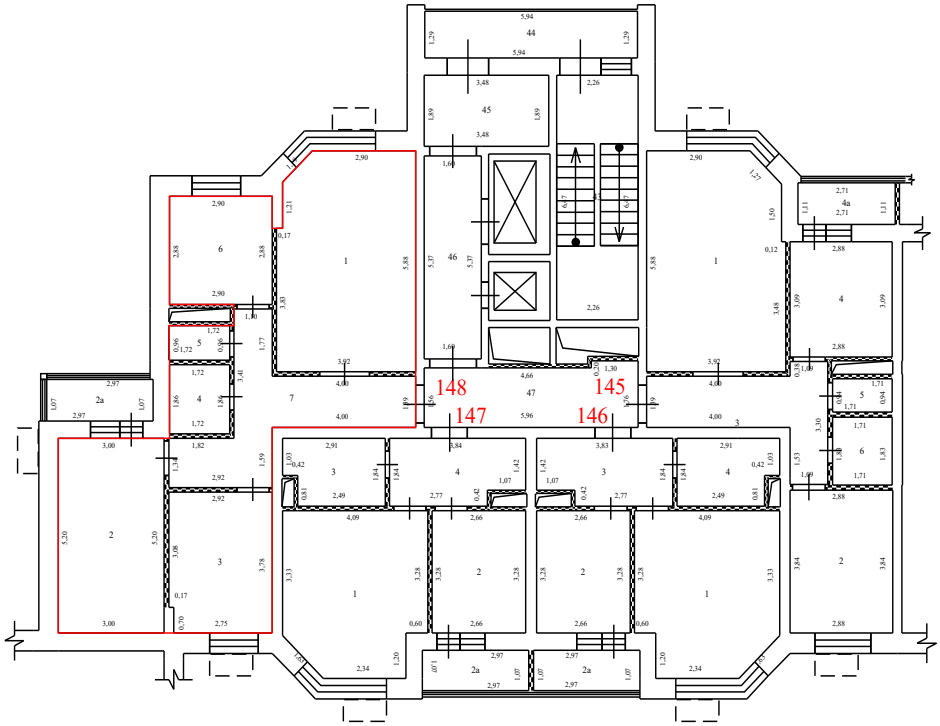

Условные обозначения:


- стена с окном и дверью
- перегородка
- дверь остекленная (на балкон, лоджию)
- 4,95 - линейный размер
- 1 - номер квартиры
- часть границы вновь образованного помещения
- 1 - номер комнаты
- лифт
- лестница
- корзины для кондиционеров
- наружный переход
- вентеляционные шахты технологические короба

Масштаб 1:200

План здания, сооружения, план этажа, фрагмент плана здания, сооружения, этажа

10 Этаж

4 секция

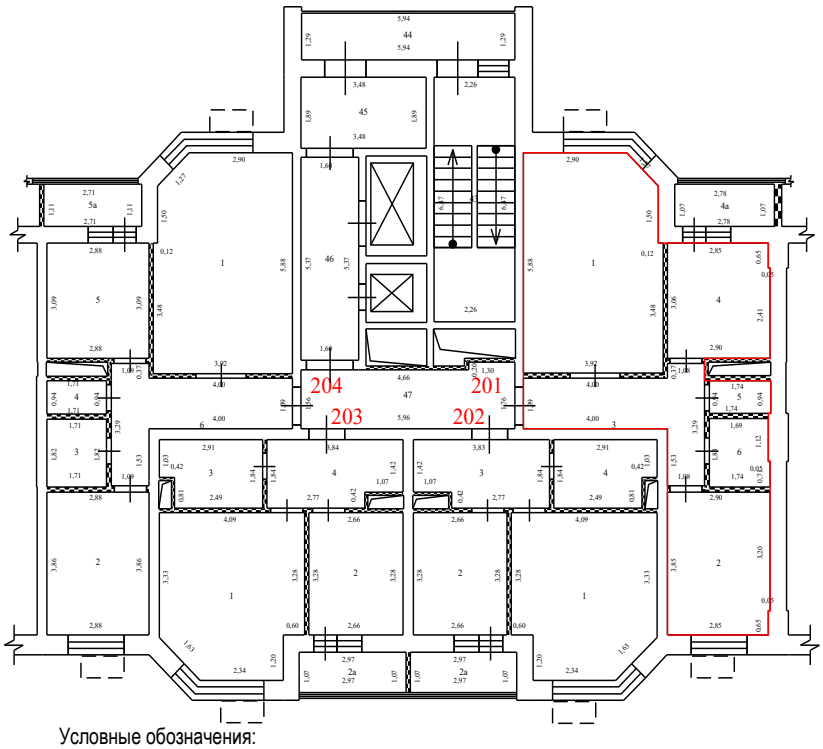

Условные обозначения:


- стена с окном и дверью
- перегородка
- дверь остекленная (на балкон, лоджию)
- 4,95 - линейный размер
- 1 - номер квартиры
- часть границы вновь образованного помещения
- 1 - номер комнаты
- лифт
- лестница
- корзины для кондиционеров
- наружный переход
- вентеляционные шахты технологические короба

Масштаб 1:200

План здания, сооружения, план этажа, фрагмент плана здания, сооружения, этажа

10 Этаж

4 секция

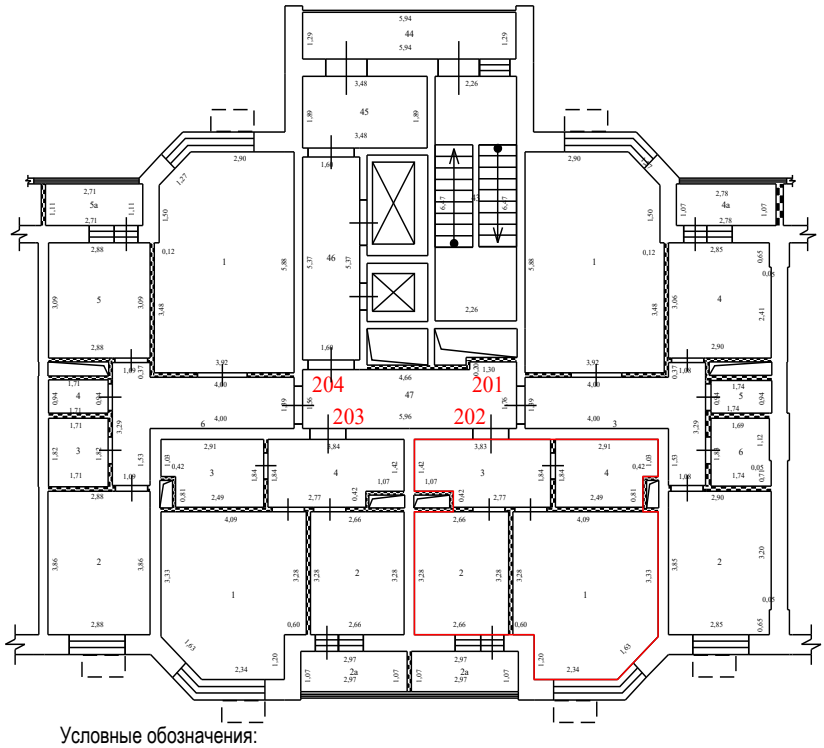

Условные обозначения:


- стена с окном и дверью
- перегородка
- дверь остекленная (на балкон, лоджию)
- 4,95 - линейный размер
- 1 - номер квартиры
- часть границы вновь образованного помещения
- 1 - номер комнаты
- лифт
- лестница
- корзины для кондиционеров
- наружный переход
- вентеляционные шахты технологические короба

Масштаб 1:200

План здания, сооружения, план этажа, фрагмент плана здания, сооружения, этажа

10 Этаж

4 секция

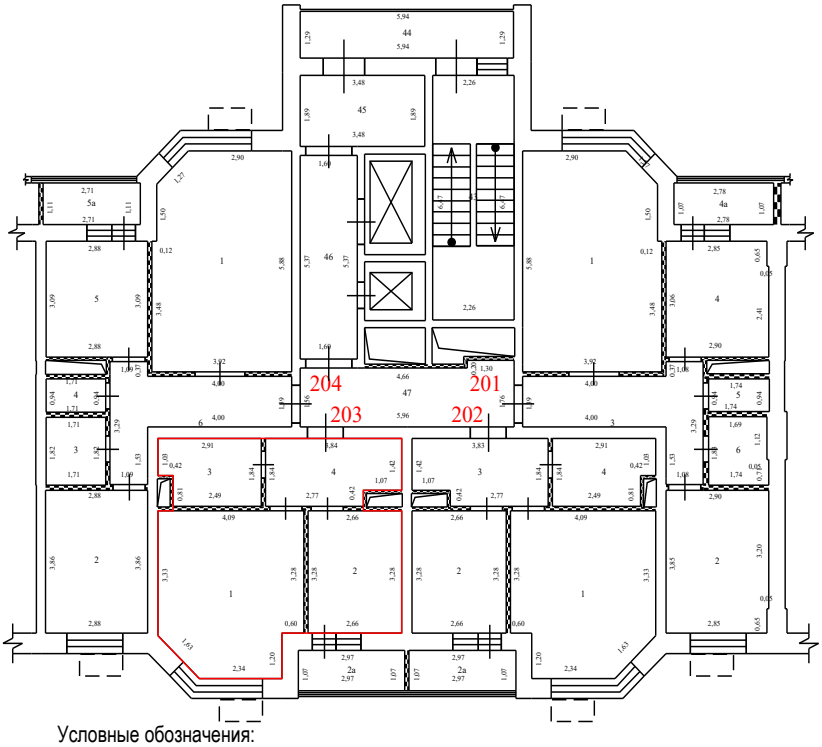

Условные обозначения:


- стена с окном и дверью
- перегородка
- дверь остекленная (на балкон, лоджию)
- 4,95 - линейный размер
- 1 - номер квартиры
- часть границы вновь образованного помещения
- 1 - номер комнаты
- лифт
- лестница
- корзины для кондиционеров
- наружный переход
- вентеляционные шахты технологические короба

Масштаб 1:200

План здания, сооружения, план этажа, фрагмент плана здания, сооружения, этажа

10 Этаж

4 секция

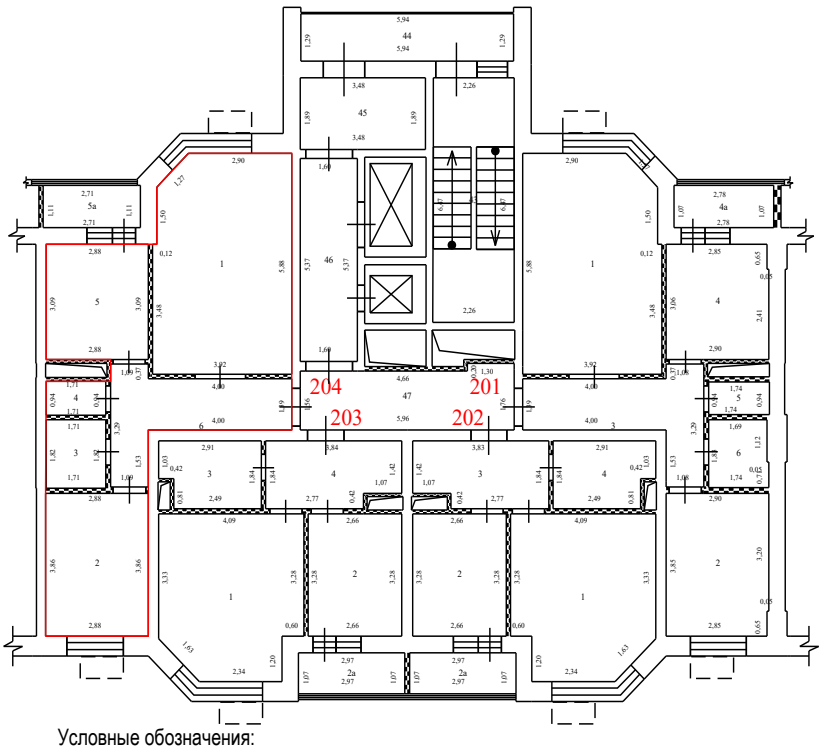

Условные обозначения:


- стена с окном и дверью
- перегородка
- дверь остекленная (на балкон, лоджию)
- 4,95 - линейный размер
- 1 - номер квартиры
- часть границы вновь образованного помещения
- 1 - номер комнаты
- лифт
- лестница
- корзины для кондиционеров
- наружный переход
- вентеляционные шахты технологические короба

Масштаб 1:200

План здания, сооружения, план этажа, фрагмент плана здания, сооружения, этажа

10 Этаж

5 секция

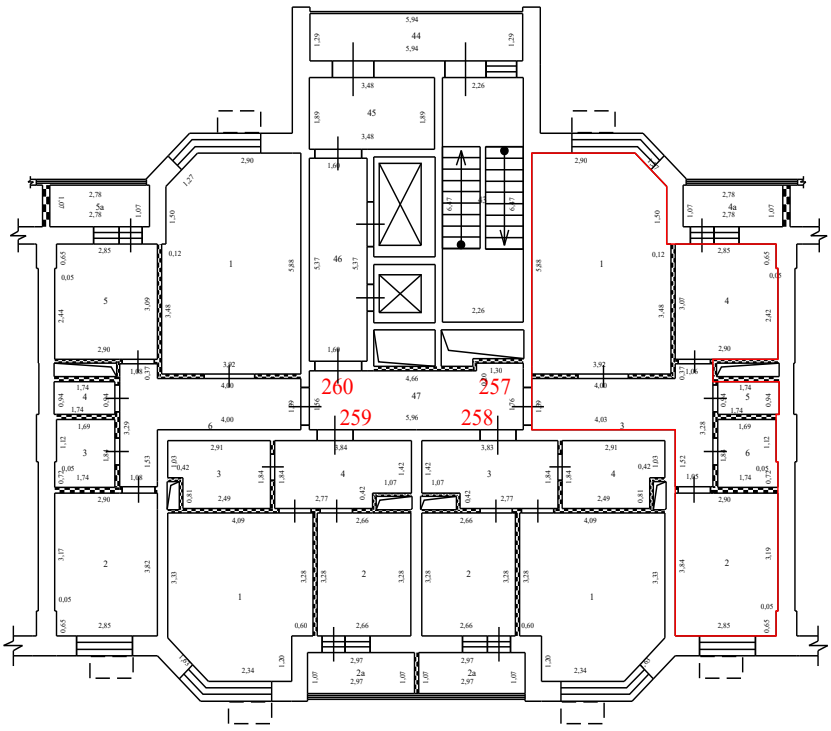

Условные обозначения:


- стена с окном и дверью
- перегородка
- дверь остекленная (на балкон, лоджию)
- 4,95 - линейный размер
- 1 - номер квартиры
- часть границы вновь образованного помещения
- 1 - номер комнаты
- лифт
- лестница
- корзины для кондиционеров
- наружный переход
- вентеляционные шахты технологические короба

Масштаб 1:200

План здания, сооружения, план этажа, фрагмент плана здания, сооружения, этажа

10 Этаж

5 секция

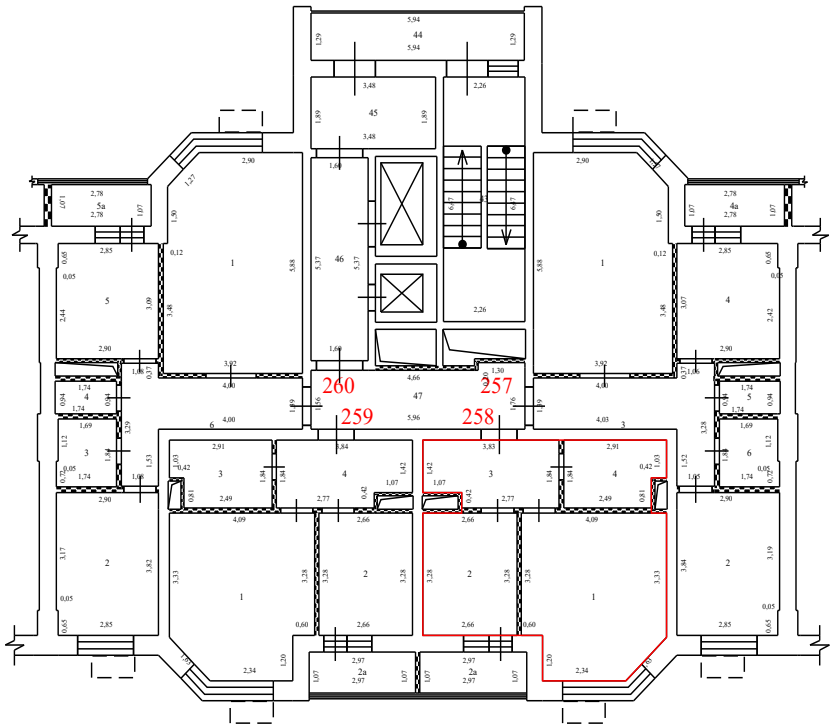

Условные обозначения:


- стена с окном и дверью
- перегородка
- дверь остекленная (на балкон, лоджию)
- 4,95 - линейный размер
- 1 - номер квартиры
- часть границы вновь образованного помещения
- 1 - номер комнаты
- лифт
- лестница
- корзины для кондиционеров
- наружный переход
- вентеляционные шахты технологические короба

Масштаб 1:200

План здания, сооружения, план этажа, фрагмент плана здания, сооружения, этажа

10 Этаж

5 секция

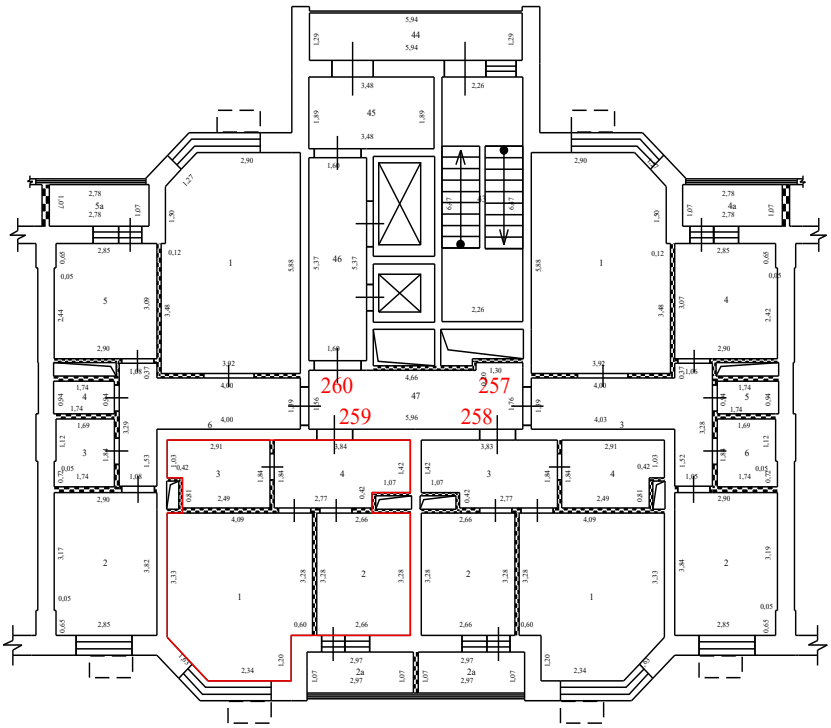

Условные обозначения:


- стена с окном и дверью
- перегородка
- дверь остекленная (на балкон, лоджию)
- 4,95 - линейный размер
- 1 - номер квартиры
- часть границы вновь образованного помещения
- 1 - номер комнаты
- лифт
- лестница
- корзины для кондиционеров
- наружный переход
- вентеляционные шахты технологические короба

Масштаб 1:200

План здания, сооружения, план этажа, фрагмент плана здания, сооружения, этажа

10 Этаж

5 секция

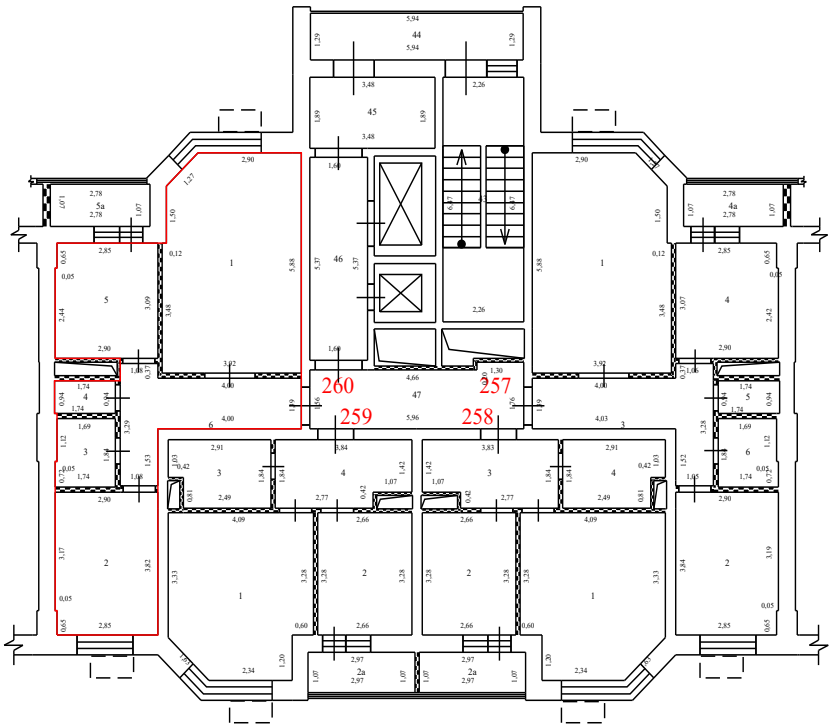

Условные обозначения:


- стена с окном и дверью
- перегородка
- дверь остекленная (на балкон, лоджию)
- 4,95 - линейный размер
- 1 - номер квартиры
- часть границы вновь образованного помещения
- 1 - номер комнаты
- лифт
- лестница
- корзины для кондиционеров
- наружный переход
- вентеляционные шахты технологические короба

Масштаб 1:200

План здания, сооружения, план этажа, фрагмент плана здания, сооружения, этажа

10 Этаж

6 секция

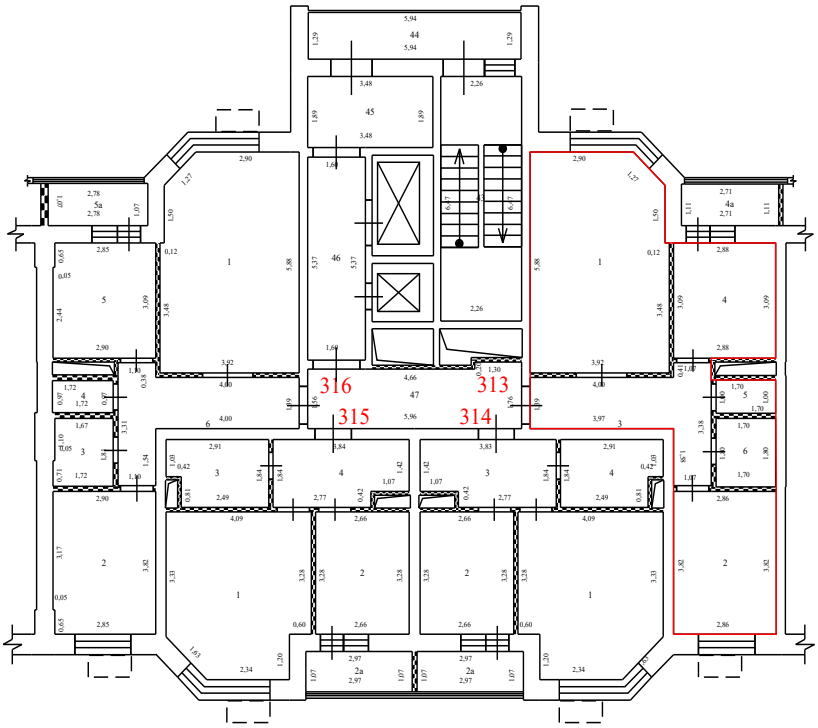

Условные обозначения:


- стена с окном и дверью
- перегородка
- дверь остекленная (на балкон, лоджию)
- 4,95 - линейный размер
- 1 - номер квартиры
- часть границы вновь образованного помещения
- 1 - номер комнаты
- лифт
- лестница
- корзины для кондиционеров
- наружный переход
- вентеляционные шахты технологические короба

Масштаб 1:200

План здания, сооружения, план этажа, фрагмент плана здания, сооружения, этажа

10 Этаж

6 секция

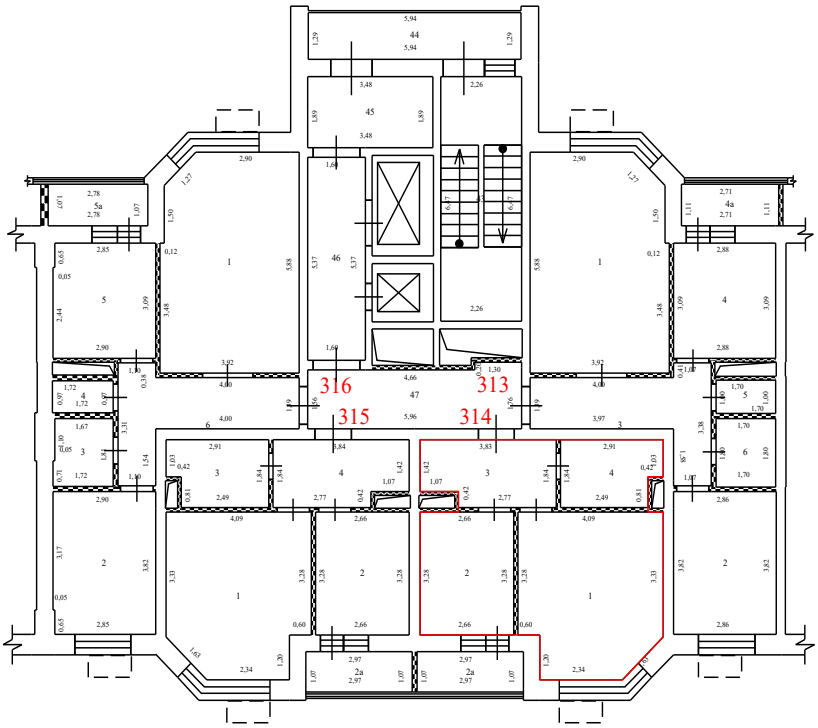

Условные обозначения:


- стена с окном и дверью
- перегородка
- дверь остекленная (на балкон, лоджию)
- 4,95 - линейный размер
- 1 - номер квартиры
- часть границы вновь образованного помещения
- 1 - номер комнаты
- лифт
- лестница
- корзины для кондиционеров
- наружный переход
- вентеляционные шахты технологические короба

Масштаб 1:200

План здания, сооружения, план этажа, фрагмент плана здания, сооружения, этажа

10 Этаж

6 секция

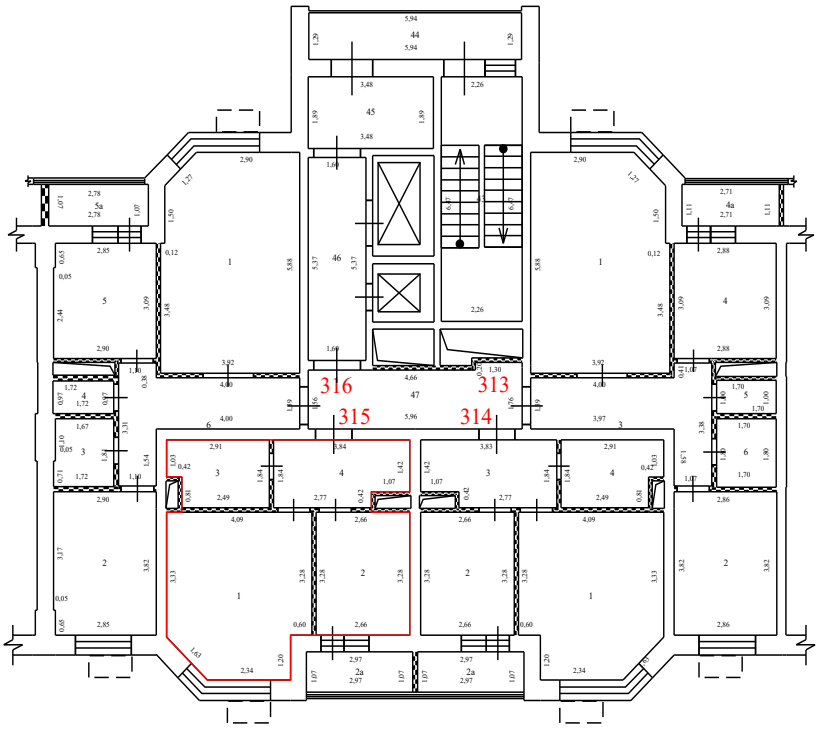

Условные обозначения:


- стена с окном и дверью
- перегородка
- дверь остекленная (на балкон, лоджию)
- 4,95 - линейный размер
- 1 - номер квартиры
- часть границы вновь образованного помещения
- 1 - номер комнаты
- лифт
- лестница
- корзины для кондиционеров
- наружный переход
- вентеляционные шахты технологические короба

Масштаб 1:200

План здания, сооружения, план этажа, фрагмент плана здания, сооружения, этажа

10 Этаж

6 секция

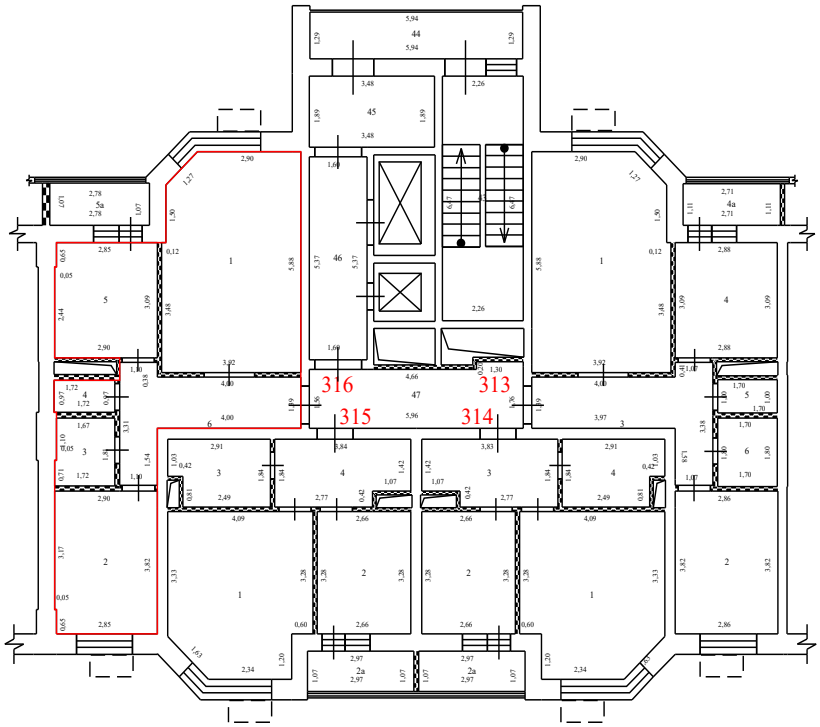

Условные обозначения:


- стена с окном и дверью
- перегородка
- дверь остекленная (на балкон, лоджию)
- 4,95 - линейный размер
- 1 - номер квартиры
- часть границы вновь образованного помещения
- 1 - номер комнаты
- лифт
- лестница
- корзины для кондиционеров
- наружный переход
- вентеляционные шахты технологические короба

Масштаб 1:200

План здания, сооружения, план этажа, фрагмент плана здания, сооружения, этажа

10 Этаж

7 секция

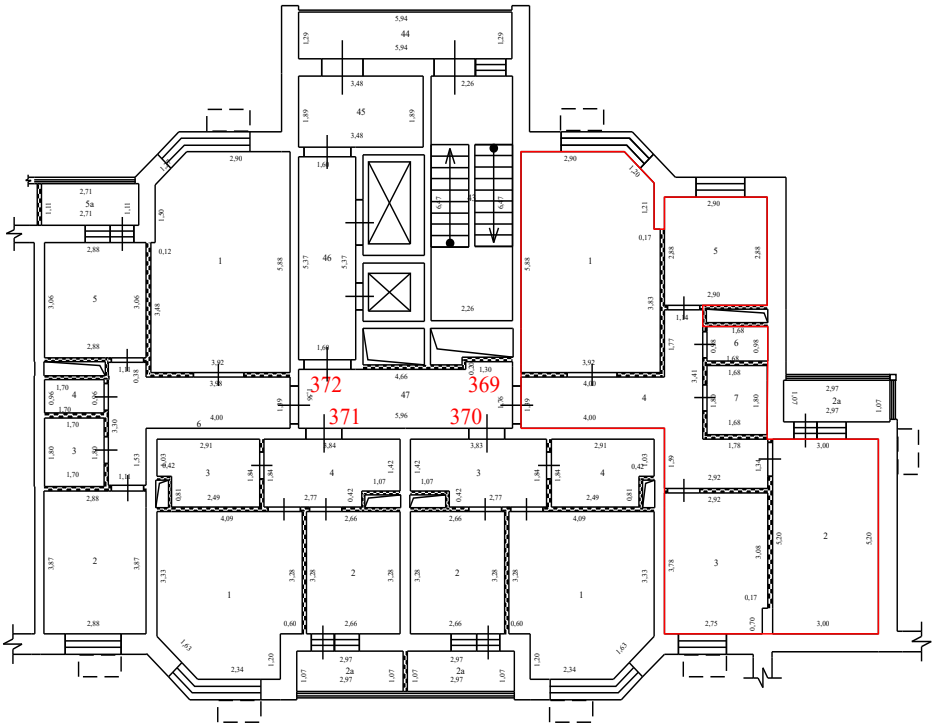

Условные обозначения:


- стена с окном и дверью
- перегородка
- дверь остекленная (на балкон, лоджию)
- 4,95 - линейный размер
- 1 - номер квартиры
- часть границы вновь образованного помещения
- 1 - номер комнаты
- лифт
- лестница
- корзины для кондиционеров
- наружный переход
- вентеляционные шахты технологические короба

Масштаб 1:200

План здания, сооружения, план этажа, фрагмент плана здания, сооружения, этажа

10 Этаж

7 секция

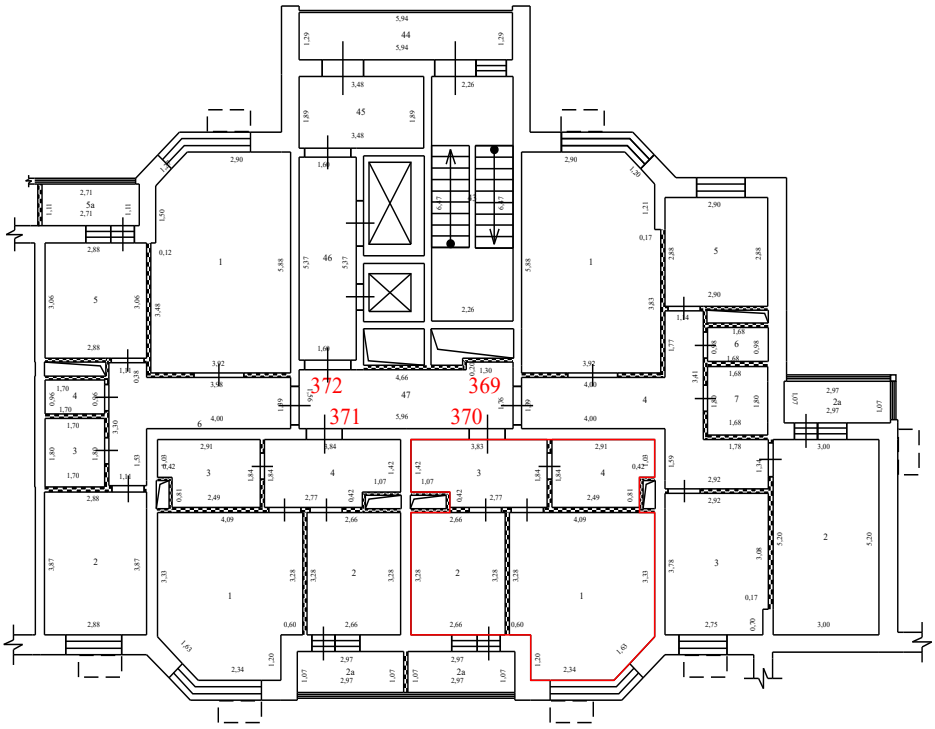

Условные обозначения:


- стена с окном и дверью
- перегородка
- дверь остекленная (на балкон, лоджию)
- 4,95 - линейный размер
- 1 - номер квартиры
- часть границы вновь образованного помещения
- 1 - номер комнаты
- лифт
- лестница
- корзины для кондиционеров
- наружный переход
- вентеляционные шахты технологические короба

Масштаб 1:200

План здания, сооружения, план этажа, фрагмент плана здания, сооружения, этажа

10 Этаж

7 секция

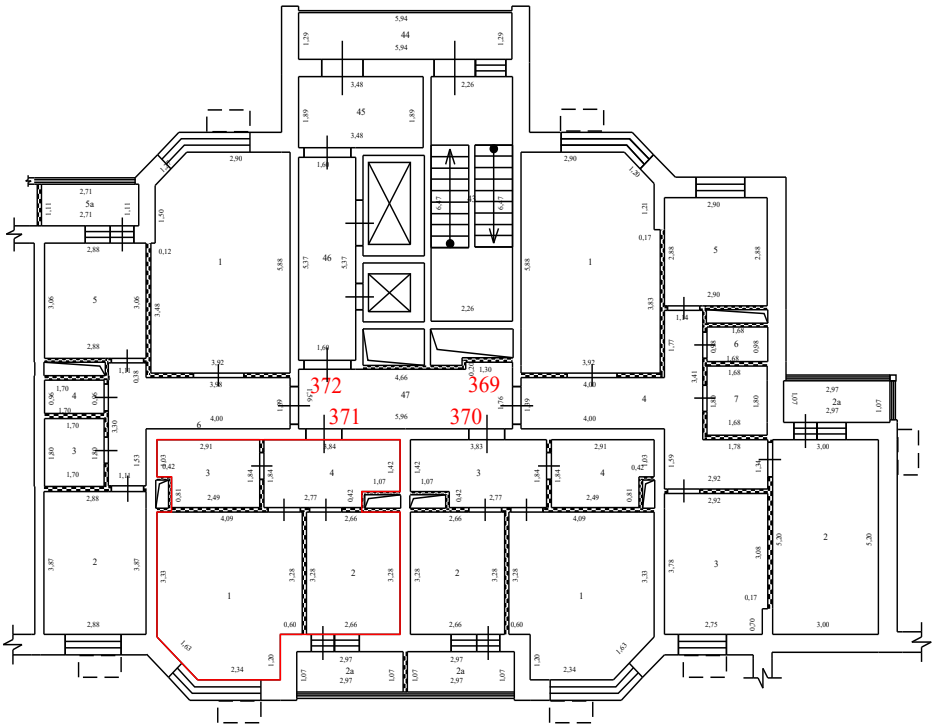

Условные обозначения:


- стена с окном и дверью
- перегородка
- дверь остекленная (на балкон, лоджию)
- 4,95 - линейный размер
- 1 - номер квартиры
- часть границы вновь образованного помещения
- 1 - номер комнаты
- лифт
- лестница
- корзины для кондиционеров
- наружный переход
- вентеляционные шахты технологические короба

Масштаб 1:200

План здания, сооружения, план этажа, фрагмент плана здания, сооружения, этажа

10 Этаж

7 секция

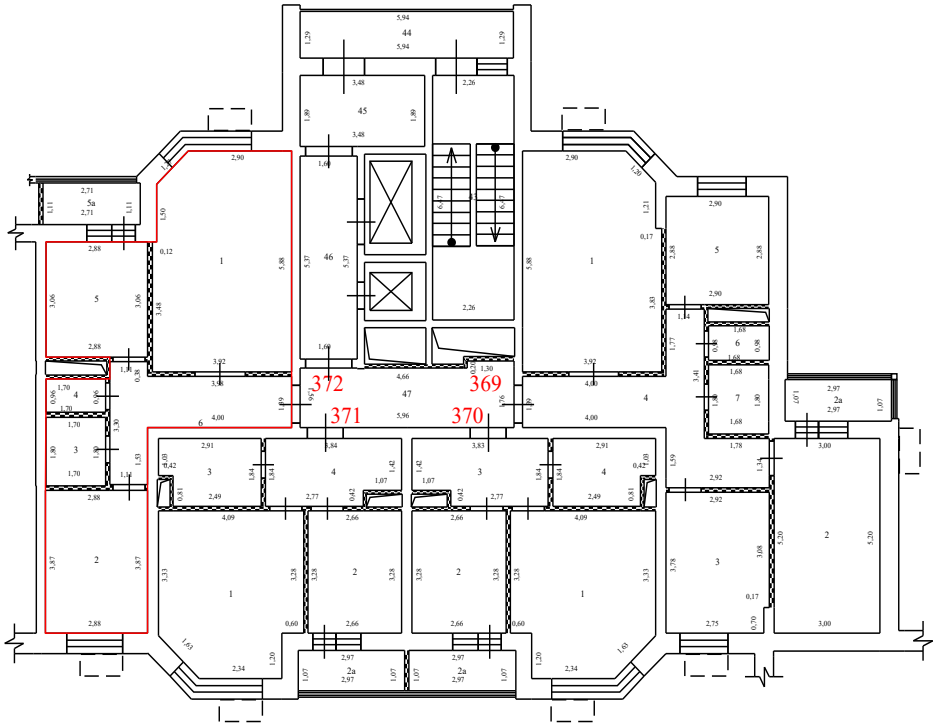

Условные обозначения:


- стена с окном и дверью
- перегородка
- дверь остекленная (на балкон, лоджию)
- 4,95 - линейный размер
- 1 - номер квартиры
- часть границы вновь образованного помещения
- 1 - номер комнаты
- лифт
- лестница
- корзины для кондиционеров
- наружный переход
- вентеляционные шахты технологические короба

Масштаб 1:200

План здания, сооружения, план этажа, фрагмент плана здания, сооружения, этажа

10 Этаж

8 секция

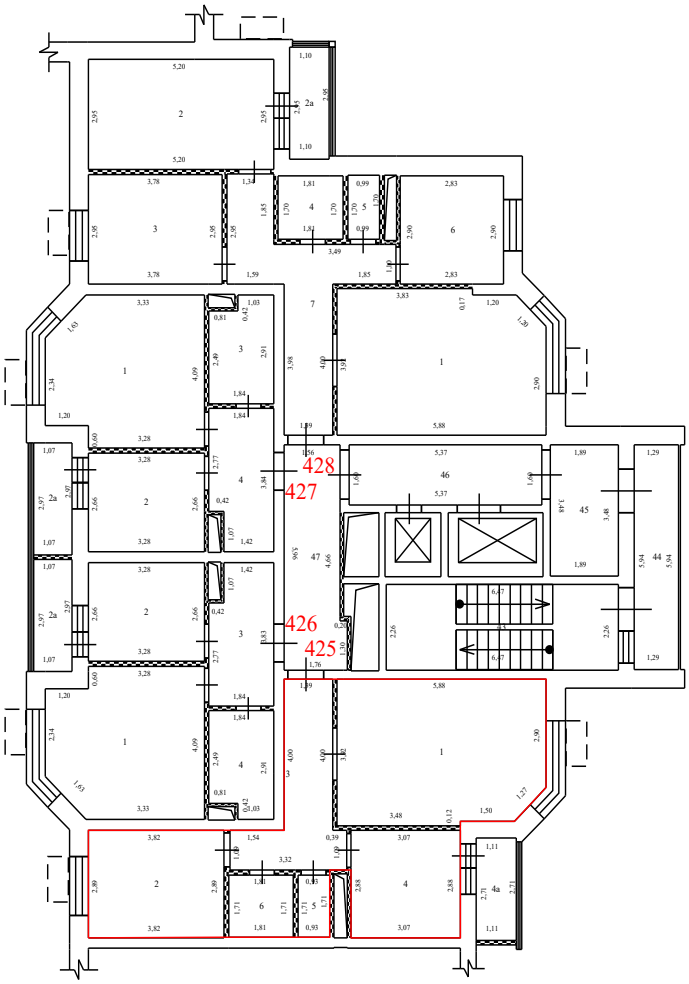

Условные обозначения:


- стена с окном и дверью
- перегородка
- дверь остекленная (на балкон, лоджию)
- 4,95 - линейный размер
- 1 - номер квартиры
- часть границы вновь образованного помещения
- 1 - номер комнаты
- лифт
- лестница
- корзины для кондиционеров
- наружный переход
- вентеляционные шахты технологические короба

Масштаб 1:200

План здания, сооружения, план этажа, фрагмент плана здания, сооружения, этажа

10 Этаж

8 секция

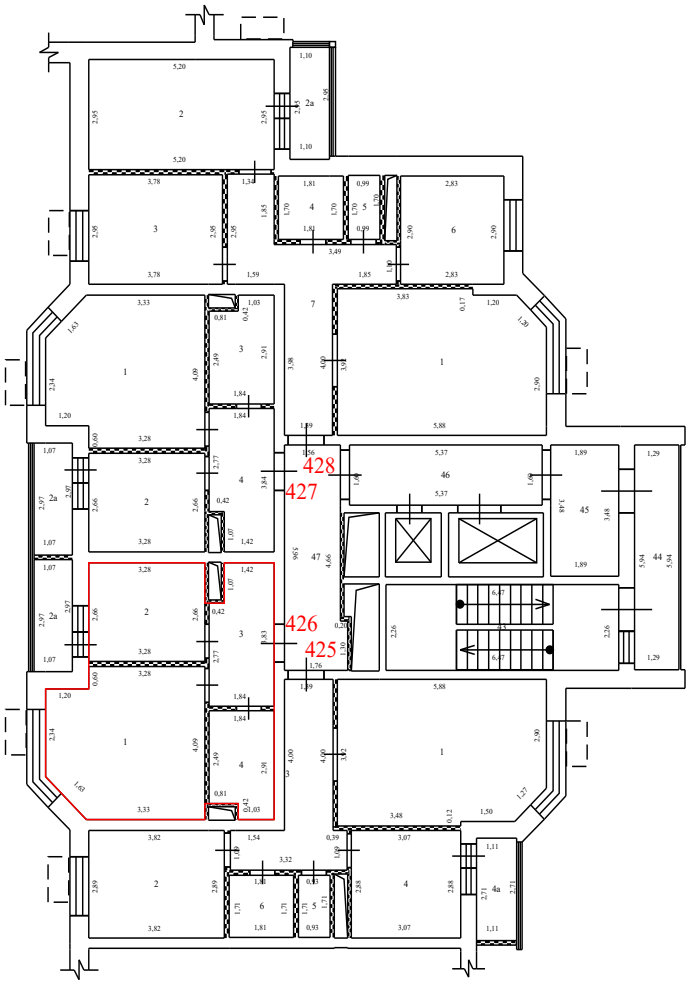

Условные обозначения:


- стена с окном и дверью
- перегородка
- дверь остекленная (на балкон, лоджию)
- 4,95 - линейный размер
- 1 - номер квартиры
- часть границы вновь образованного помещения
- 1 - номер комнаты
- лифт
- лестница
- корзины для кондиционеров
- наружный переход
- вентеляционные шахты технологические короба

Масштаб 1:200

План здания, сооружения, план этажа, фрагмент плана здания, сооружения, этажа

10 Этаж

8 секция

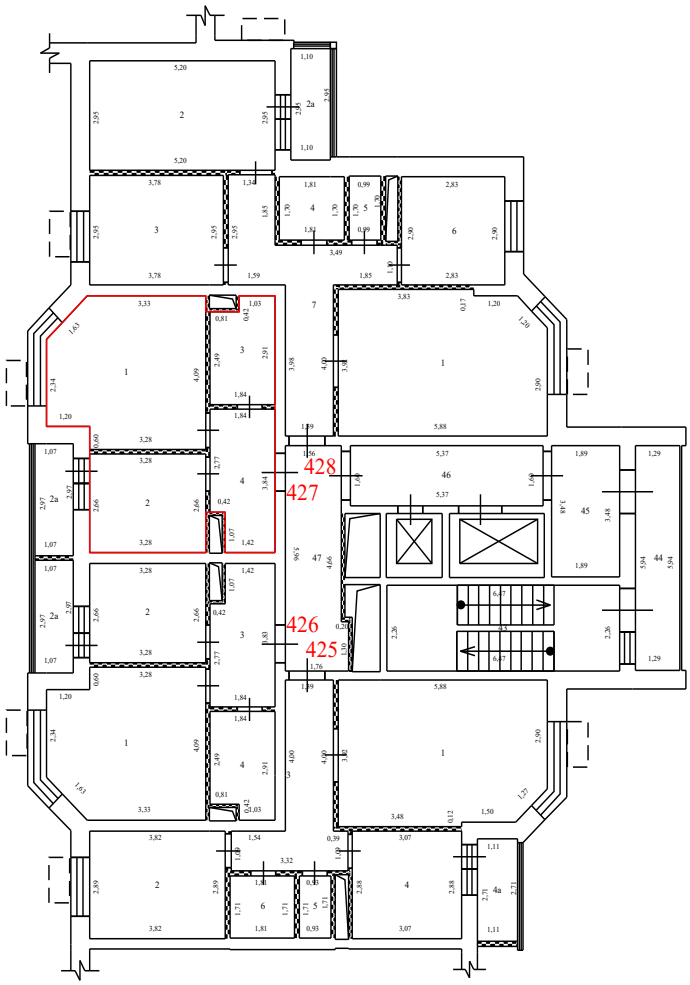

Условные обозначения:


- стена с окном и дверью
- перегородка
- дверь остекленная (на балкон, лоджию)
- 4,95 - линейный размер
- 1 - номер квартиры
- часть границы вновь образованного помещения
- 1 - номер комнаты
- лифт
- лестница
- корзины для кондиционеров
- наружный переход
- вентеляционные шахты технологические короба

Масштаб 1:200

План здания, сооружения, план этажа, фрагмент плана здания, сооружения, этажа

10 Этаж

8 секция

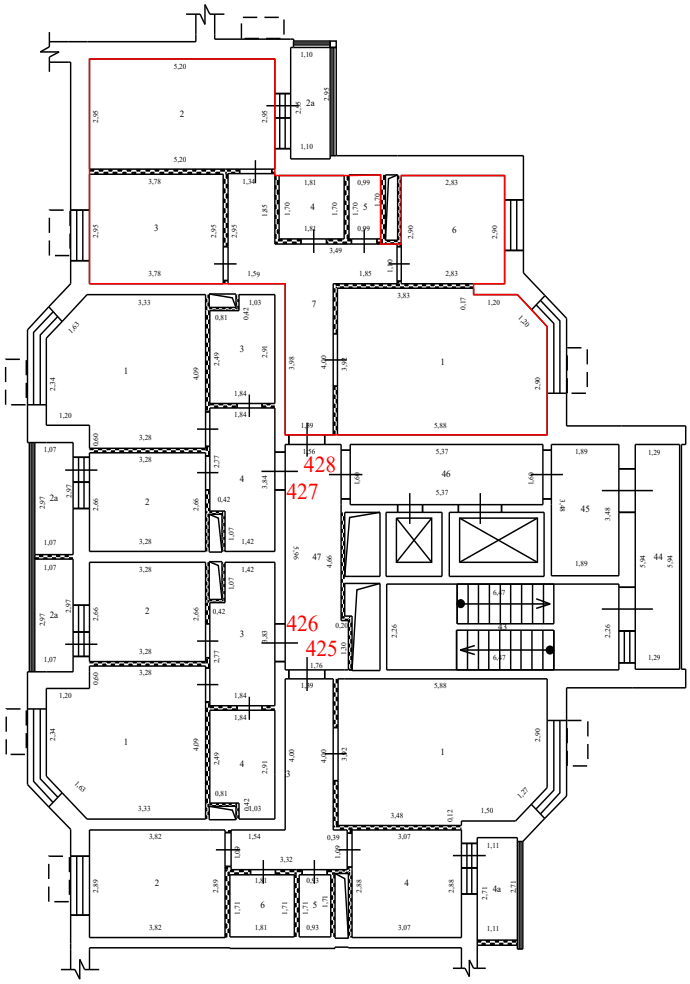

Условные обозначения:


- стена с окном и дверью
- перегородка
- дверь остекленная (на балкон, лоджию)
- 4,95 - линейный размер
- 1 - номер квартиры
- часть границы вновь образованного помещения
- 1 - номер комнаты
- лифт
- лестница
- корзины для кондиционеров
- наружный переход
- вентеляционные шахты технологические короба

Масштаб 1:200

План здания, сооружения, план этажа, фрагмент плана здания, сооружения, этажа

10 Этаж

9 секция

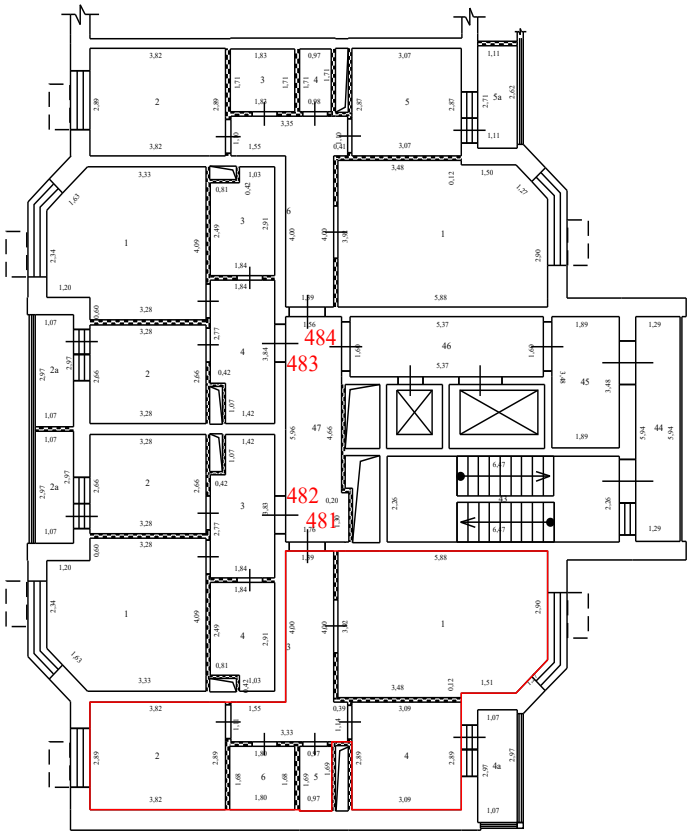

Условные обозначения:


- стена с окном и дверью
- перегородка
- дверь остекленная (на балкон, лоджию)
- 4,95 - линейный размер
- 1 - номер квартиры
- часть границы вновь образованного помещения
- 1 - номер комнаты
- лифт
- лестница
- корзины для кондиционеров
- наружный переход
- вентеляционные шахты технологические короба

Масштаб 1:200

План здания, сооружения, план этажа, фрагмент плана здания, сооружения, этажа

10 Этаж

9 секция

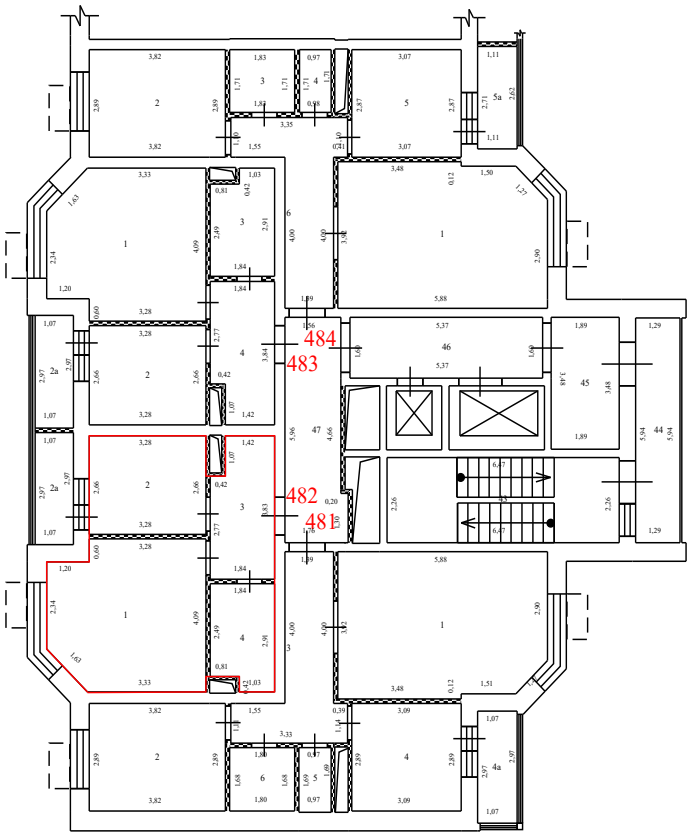

Условные обозначения:


- стена с окном и дверью
- перегородка
- дверь остекленная (на балкон, лоджию)
- 4,95 - линейный размер
- 1 - номер квартиры
- часть границы вновь образованного помещения
- 1 - номер комнаты
- лифт
- лестница
- корзины для кондиционеров
- наружный переход
- вентеляционные шахты технологические короба

Масштаб 1:200

План здания, сооружения, план этажа, фрагмент плана здания, сооружения, этажа

10 Этаж

9 секция

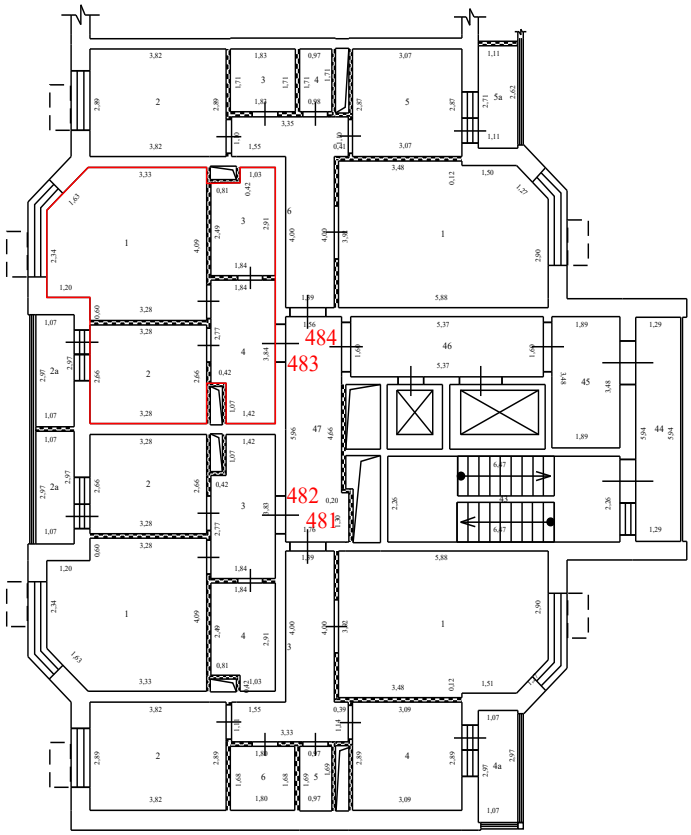

Условные обозначения:


- стена с окном и дверью
- перегородка
- дверь остекленная (на балкон, лоджию)
- 4,95 - линейный размер
- 1 - номер квартиры
- часть границы вновь образованного помещения
- 1 - номер комнаты
- лифт
- лестница
- корзины для кондиционеров
- наружный переход
- вентеляционные шахты технологические короба

Масштаб 1:200

План здания, сооружения, план этажа, фрагмент плана здания, сооружения, этажа

10 Этаж

9 секция

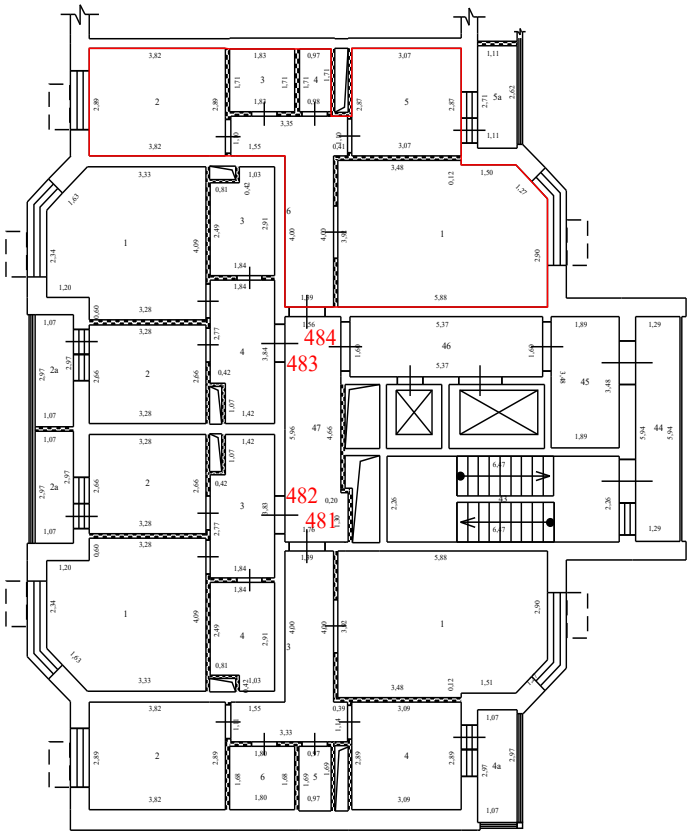

Условные обозначения:


- стена с окном и дверью
- перегородка
- дверь остекленная (на балкон, лоджию)
- 4,95 - линейный размер
- 1 - номер квартиры
- часть границы вновь образованного помещения
- 1 - номер комнаты
- лифт
- лестница
- корзины для кондиционеров
- наружный переход
- вентеляционные шахты технологические короба

Масштаб 1:200


План здания, сооружения, план этажа, фрагмент плана здания, сооружения, этажа

11 Этаж

1 секция

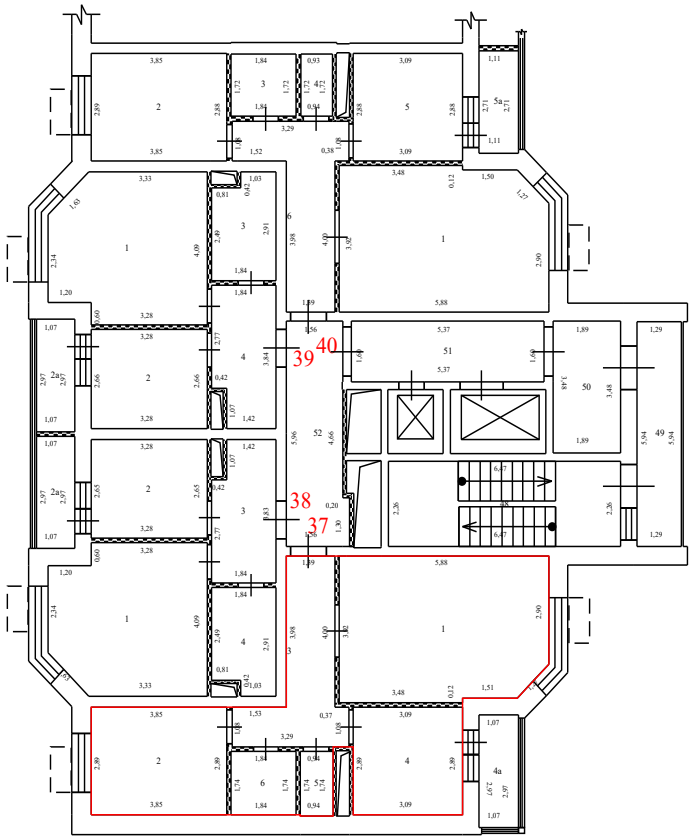

Условные обозначения:

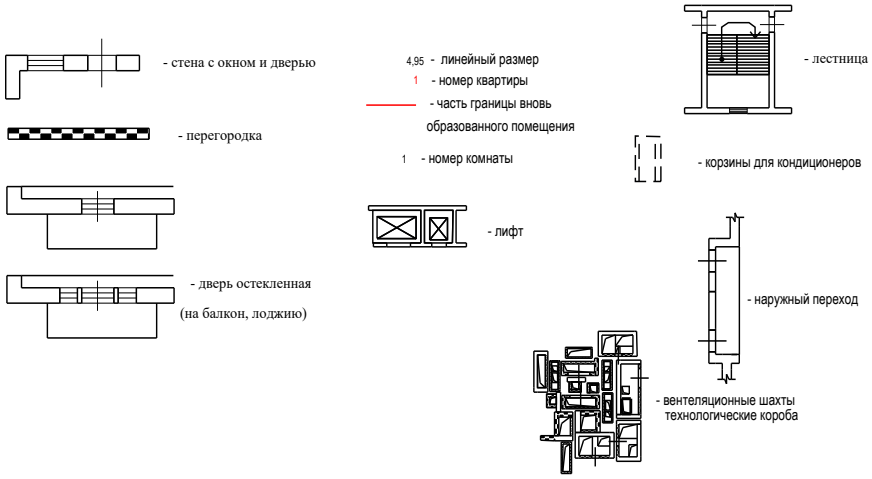


Масштаб 1:200

План здания, сооружения, план этажа, фрагмент плана здания, сооружения, этажа

11 Этаж

1 секция

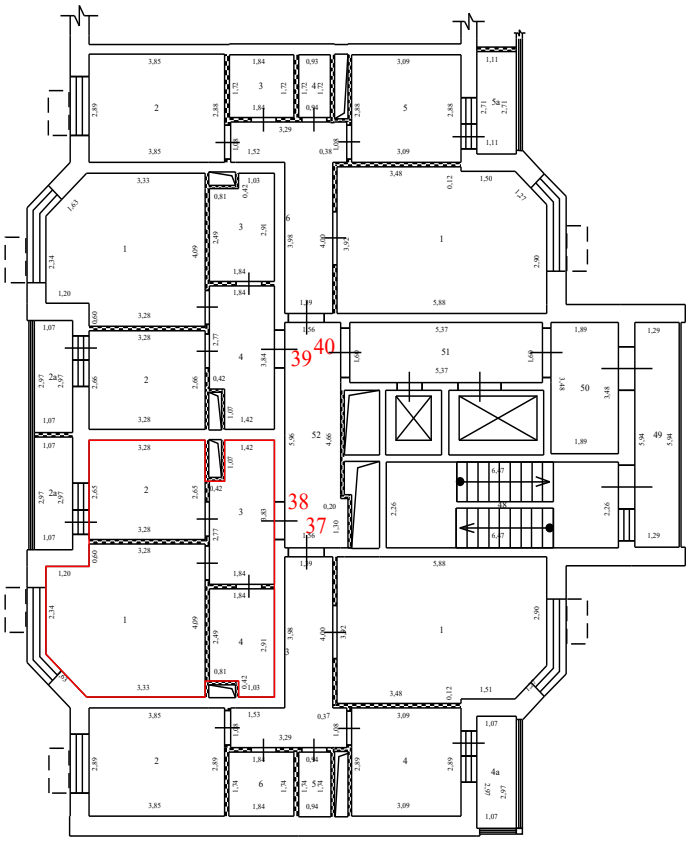

Условные обозначения:


- стена с окном и дверью
- перегородка
- дверь остекленная (на балкон, лоджию)
- 4,95 - линейный размер
- 1 - номер квартиры
- часть границы вновь образованного помещения
- 1 - номер комнаты
- лифт
- лестница
- корзины для кондиционеров
- наружный переход
- вентеляционные шахты технологические короба

Масштаб 1:200

План здания, сооружения, план этажа, фрагмент плана здания, сооружения, этажа

11 Этаж

1 секция

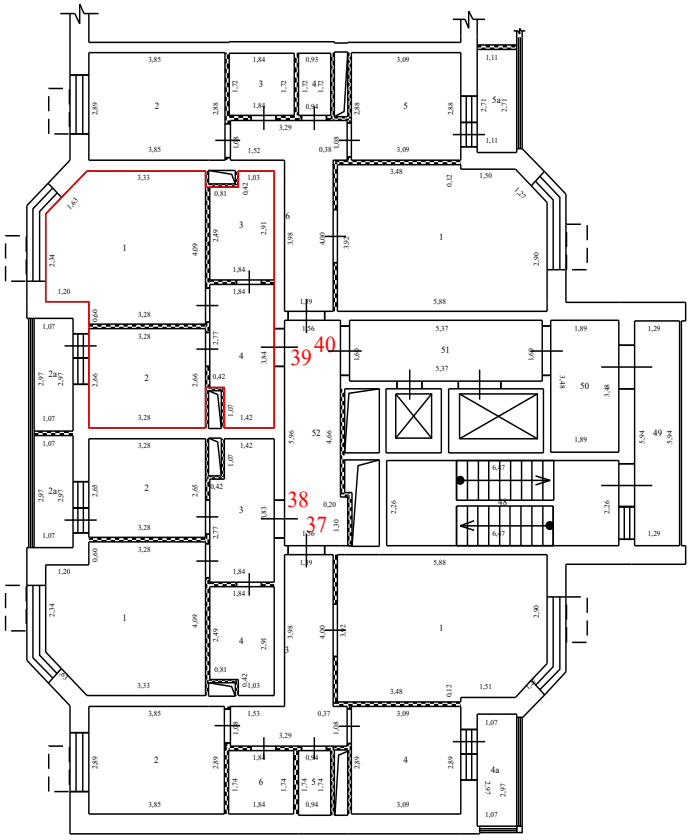

Условные обозначения:


- стена с окном и дверью
- перегородка
- дверь остекленная (на балкон, лоджию)
- 4,95 - линейный размер
- 1 - номер квартиры
- часть границы вновь образованного помещения
- 1 - номер комнаты
- лифт
- лестница
- корзины для кондиционеров
- наружный переход
- вентеляционные шахты технологические короба

Масштаб 1:200

План здания, сооружения, план этажа, фрагмент плана здания, сооружения, этажа

11 Этаж

1 секция

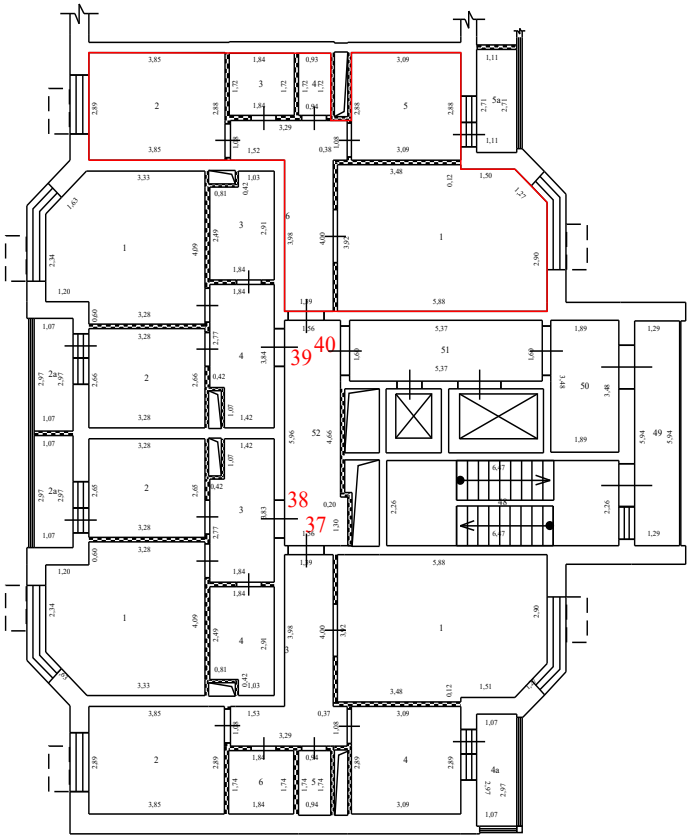

Условные обозначения:


- стена с окном и дверью
- перегородка
- дверь остекленная (на балкон, лоджию)
- 4,95 - линейный размер
- 1 - номер квартиры
- часть границы вновь образованного помещения
- 1 - номер комнаты
- лифт
- лестница
- корзины для кондиционеров
- наружный переход
- вентеляционные шахты технологические короба

Масштаб 1:200

План здания, сооружения, план этажа, фрагмент плана здания, сооружения, этажа

11 Этаж

2 секция

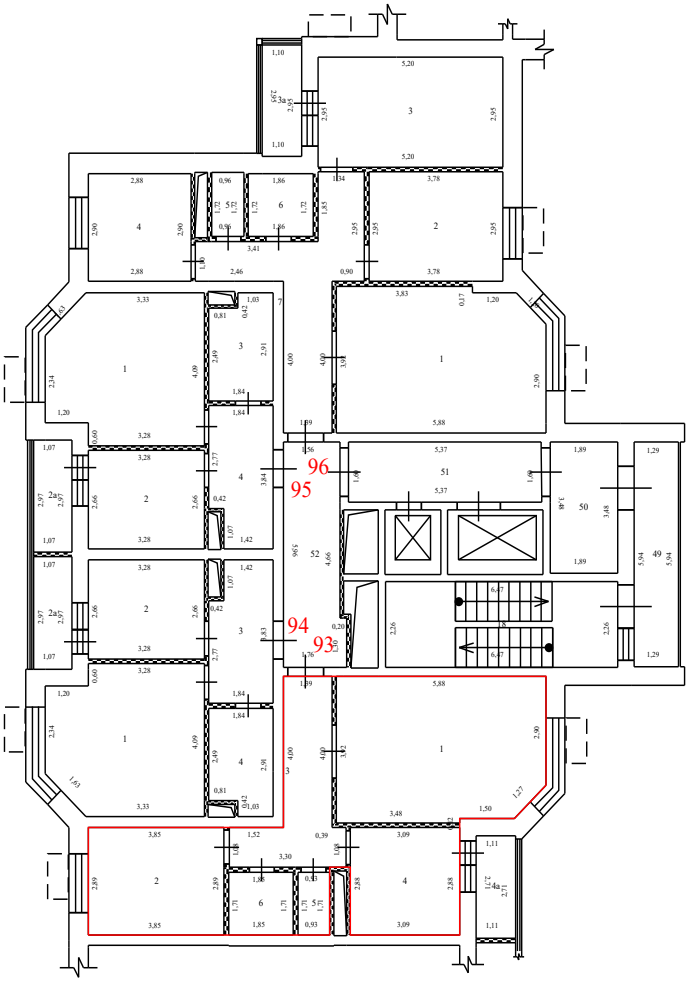

Условные обозначения:


- стена с окном и дверью
- перегородка
- дверь остекленная (на балкон, лоджию)
- 4,95 - линейный размер
- 1 - номер квартиры
- часть границы вновь образованного помещения
- 1 - номер комнаты
- лифт
- лестница
- корзины для кондиционеров
- наружный переход
- вентеляционные шахты технологические короба

Масштаб 1:200

План здания, сооружения, план этажа, фрагмент плана здания, сооружения, этажа

11 Этаж

2 секция

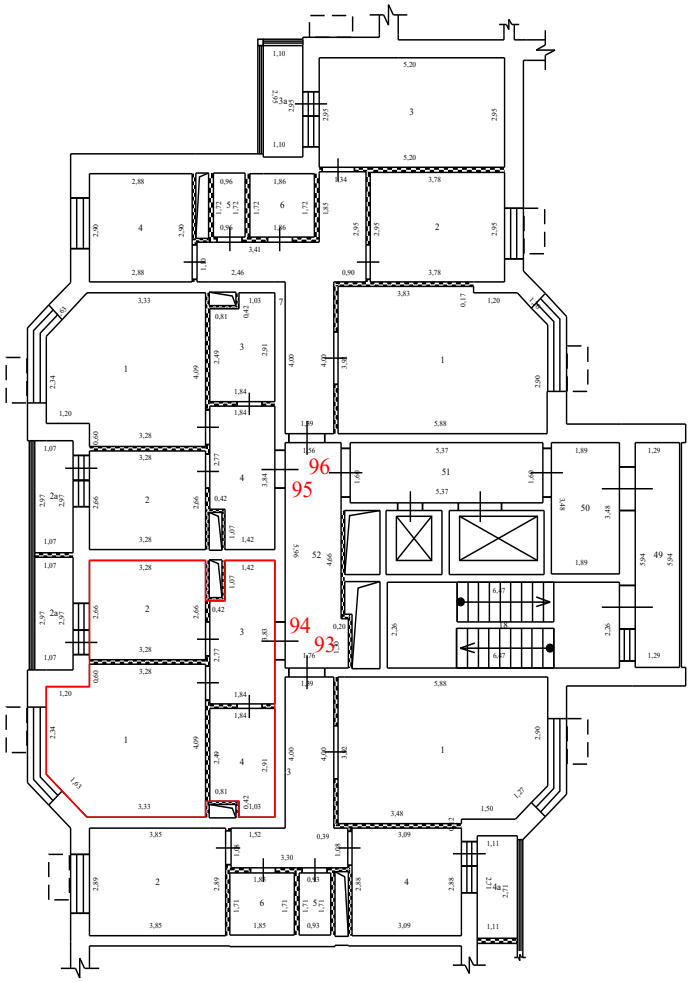

Условные обозначения:


- стена с окном и дверью
- перегородка
- дверь остекленная (на балкон, лоджию)
- 4,95 - линейный размер
- 1 - номер квартиры
- часть границы вновь образованного помещения
- 1 - номер комнаты
- лифт
- лестница
- корзины для кондиционеров
- наружный переход
- вентеляционные шахты технологические короба

Масштаб 1:200

План здания, сооружения, план этажа, фрагмент плана здания, сооружения, этажа

11 Этаж

2 секция

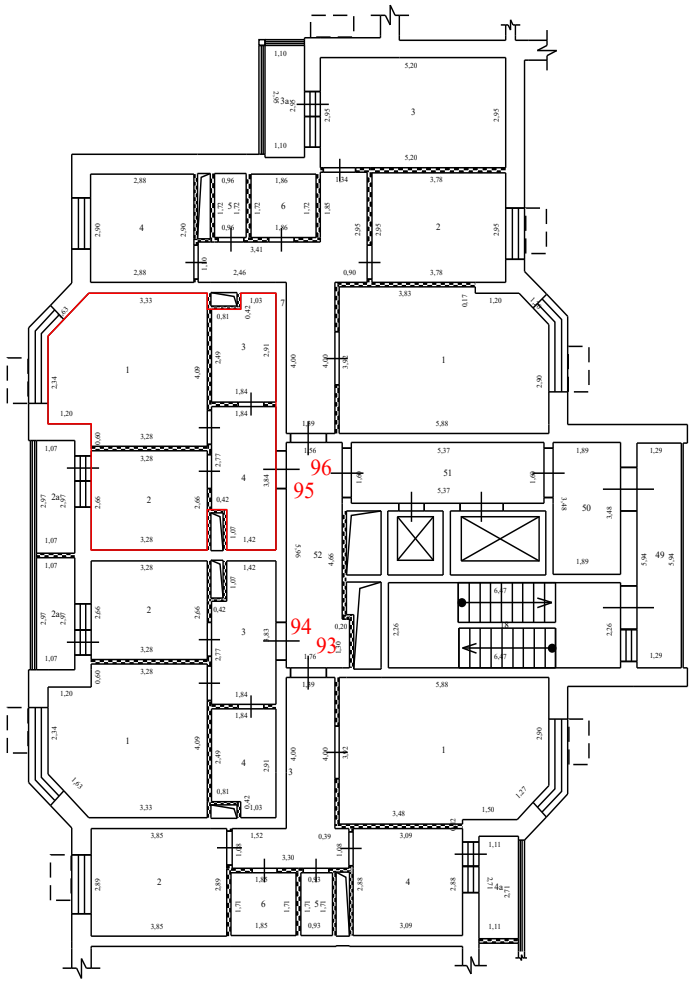

Условные обозначения:


- стена с окном и дверью
- перегородка
- дверь остекленная (на балкон, лоджию)
- 4,95 - линейный размер
- 1 - номер квартиры
- часть границы вновь образованного помещения
- 1 - номер комнаты
- лифт
- лестница
- корзины для кондиционеров
- наружный переход
- вентеляционные шахты технологические короба

Масштаб 1:200

План здания, сооружения, план этажа, фрагмент плана здания, сооружения, этажа

11 Этаж

2 секция

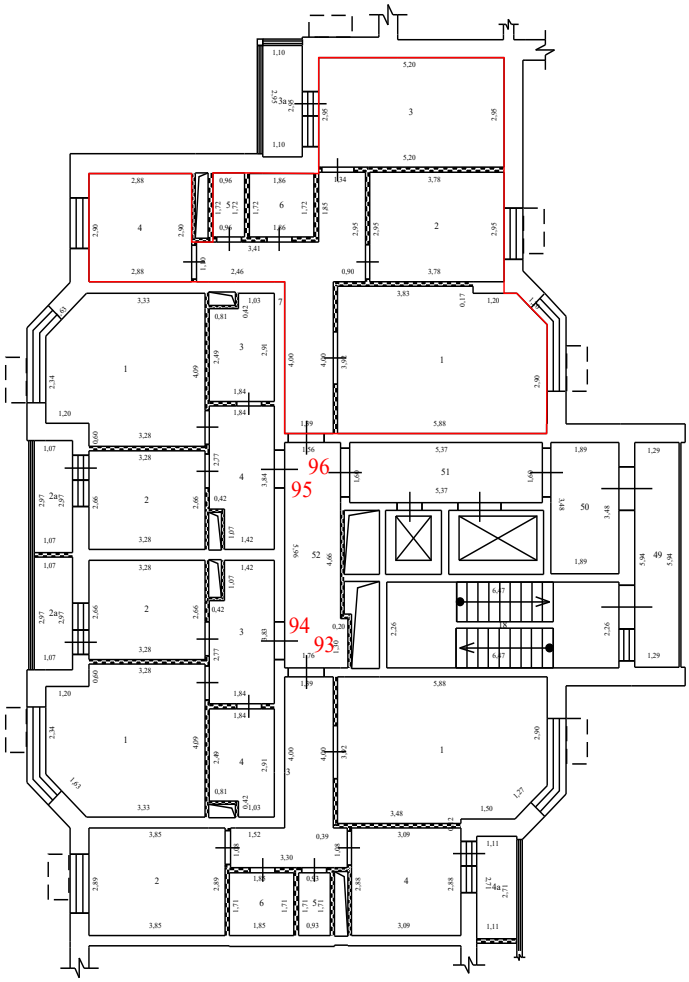

Условные обозначения:


- стена с окном и дверью
- перегородка
- дверь остекленная (на балкон, лоджию)
- 4,95 - линейный размер
- 1 - номер квартиры
- часть границы вновь образованного помещения
- 1 - номер комнаты
- лифт
- лестница
- корзины для кондиционеров
- наружный переход
- вентеляционные шахты технологические короба

Масштаб 1:200

План здания, сооружения, план этажа, фрагмент плана здания, сооружения, этажа

11 Этаж

3 секция

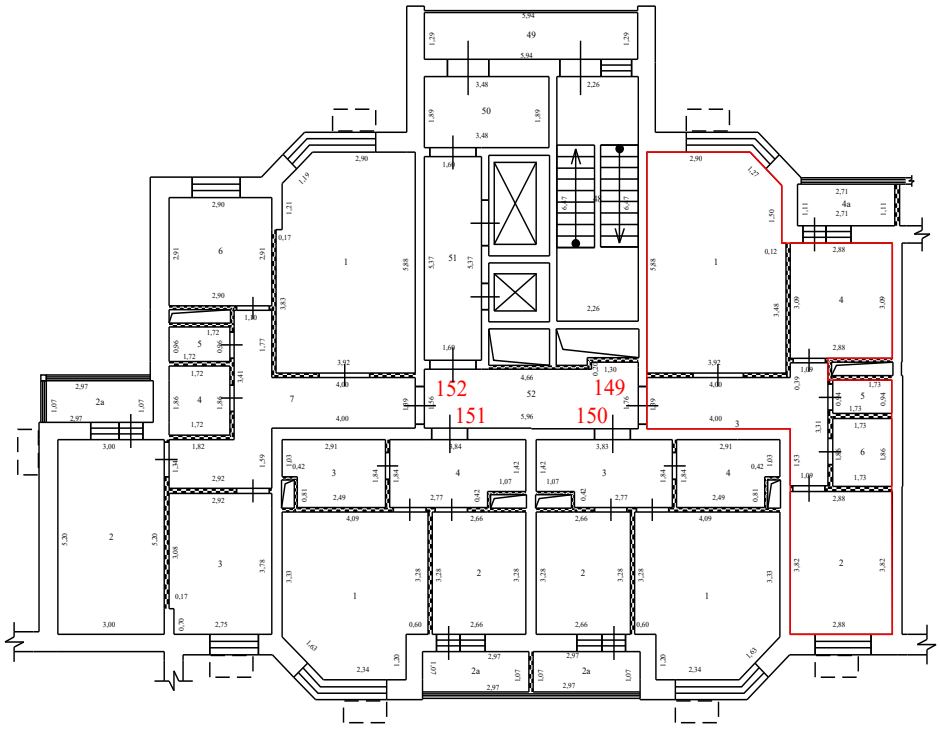

Условные обозначения:


- стена с окном и дверью
- перегородка
- дверь остекленная (на балкон, лоджию)
- 4,95 - линейный размер
- 1 - номер квартиры
- часть границы вновь образованного помещения
- 1 - номер комнаты
- лифт
- лестница
- корзины для кондиционеров
- наружный переход
- вентеляционные шахты технологические короба

Масштаб 1:200

План здания, сооружения, план этажа, фрагмент плана здания, сооружения, этажа

11 Этаж

3 секция

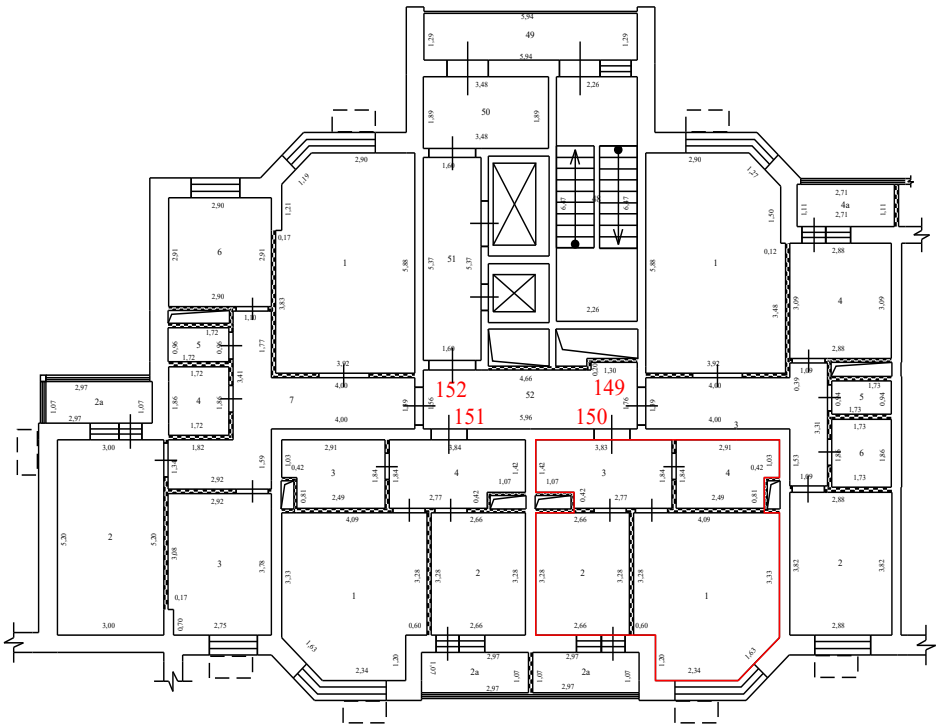

Условные обозначения:


- стена с окном и дверью
- перегородка
- дверь остекленная (на балкон, лоджию)
- 4,95 - линейный размер
- 1 - номер квартиры
- часть границы вновь образованного помещения
- 1 - номер комнаты
- лифт
- лестница
- корзины для кондиционеров
- наружный переход
- вентеляционные шахты технологические короба

Масштаб 1:200

План здания, сооружения, план этажа, фрагмент плана здания, сооружения, этажа

11 Этаж

3 секция

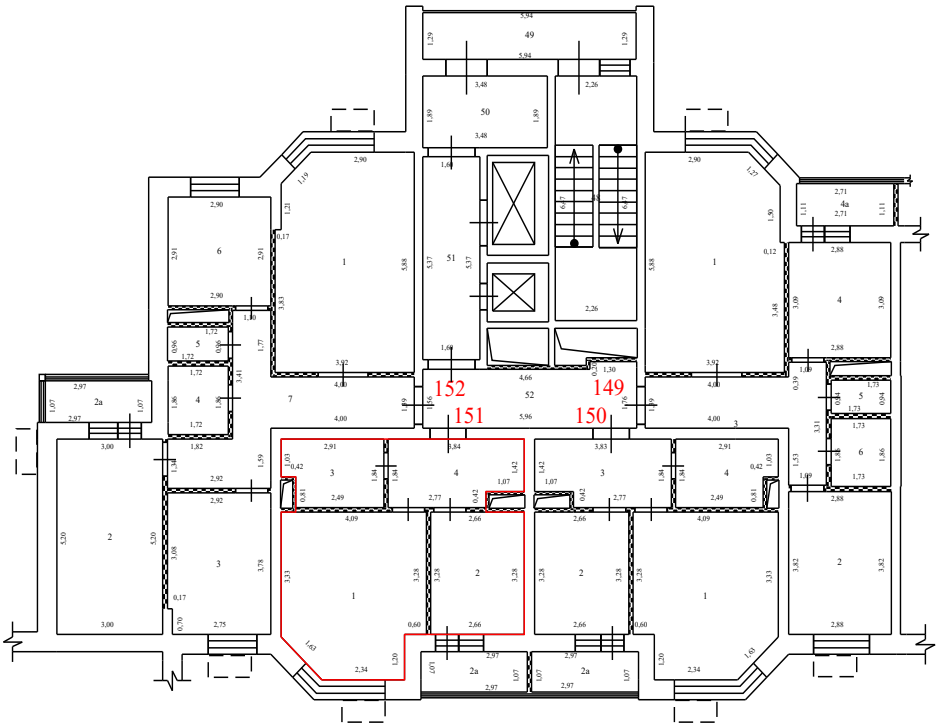

Условные обозначения:


- стена с окном и дверью
- перегородка
- дверь остекленная (на балкон, лоджию)
- 4,95 - линейный размер
- 1 - номер квартиры
- часть границы вновь образованного помещения
- 1 - номер комнаты
- лифт
- лестница
- корзины для кондиционеров
- наружный переход
- вентеляционные шахты технологические короба

Масштаб 1:200

План здания, сооружения, план этажа, фрагмент плана здания, сооружения, этажа

11 Этаж

3 секция

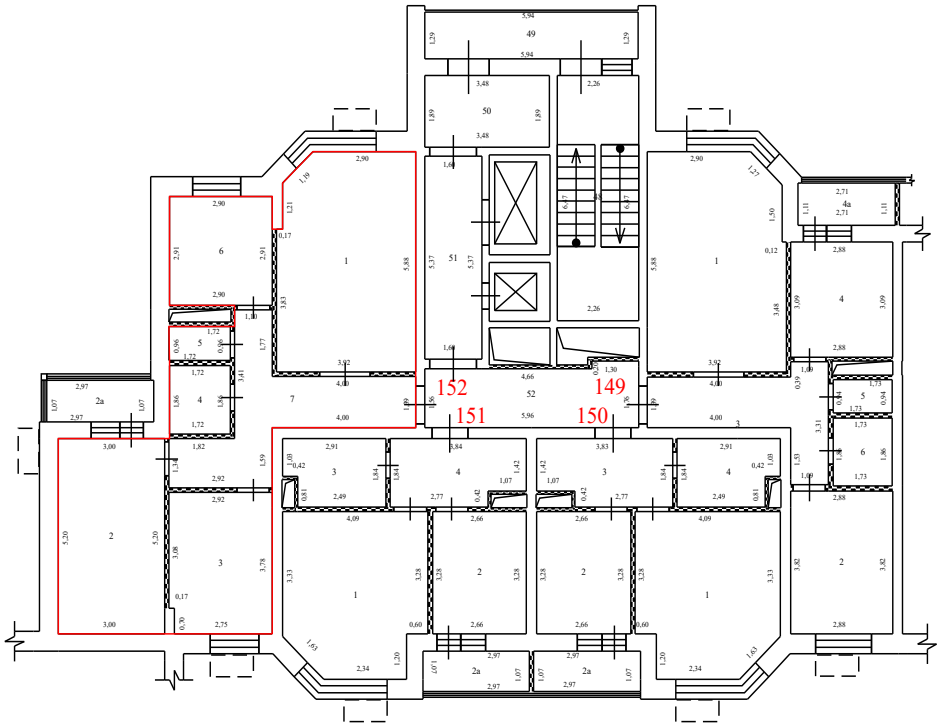

Условные обозначения:


- стена с окном и дверью
- перегородка
- дверь остекленная (на балкон, лоджию)
- 4,95 - линейный размер
- 1 - номер квартиры
- часть границы вновь образованного помещения
- 1 - номер комнаты
- лифт
- лестница
- корзины для кондиционеров
- наружный переход
- вентеляционные шахты технологические короба

Масштаб 1:200

План здания, сооружения, план этажа, фрагмент плана здания, сооружения, этажа

11 Этаж

4 секция

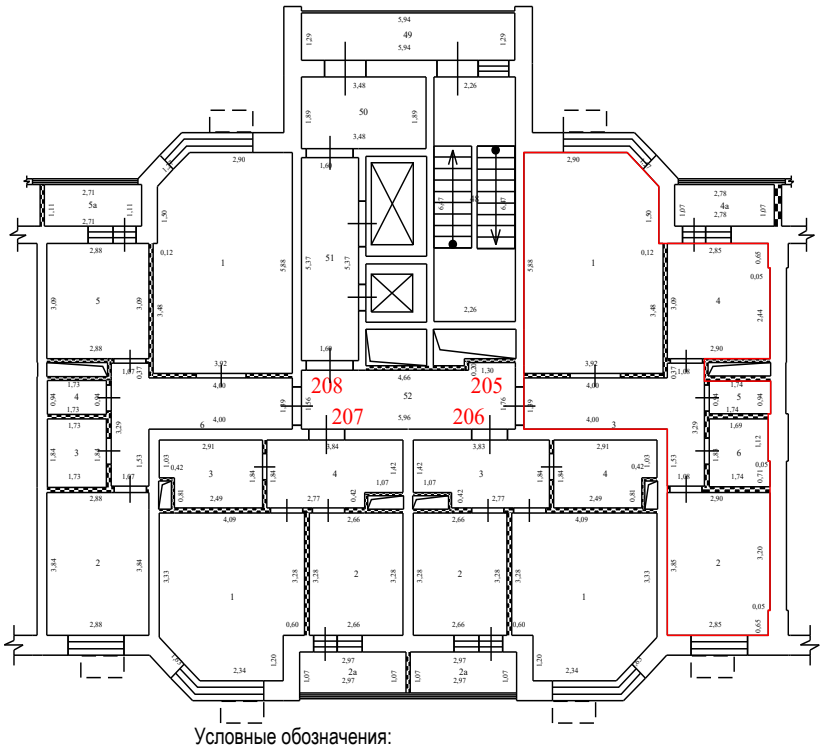

Условные обозначения:


- стена с окном и дверью
- перегородка
- дверь остекленная (на балкон, лоджию)
- 4,95 - линейный размер
- 1 - номер квартиры
- часть границы вновь образованного помещения
- 1 - номер комнаты
- лифт
- лестница
- корзины для кондиционеров
- наружный переход
- вентеляционные шахты технологические короба

Масштаб 1:200

План здания, сооружения, план этажа, фрагмент плана здания, сооружения, этажа

11 Этаж

4 секция

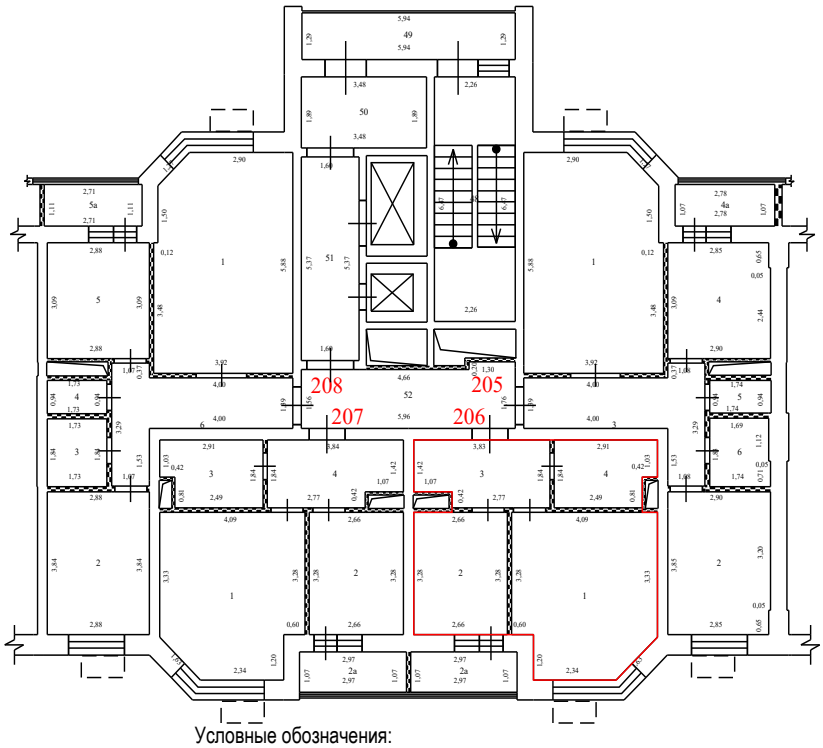

Условные обозначения:


- стена с окном и дверью
- перегородка
- дверь остекленная (на балкон, лоджию)
- 4,95 - линейный размер
- 1 - номер квартиры
- часть границы вновь образованного помещения
- 1 - номер комнаты
- лифт
- лестница
- корзины для кондиционеров
- наружный переход
- вентеляционные шахты технологические короба

Масштаб 1:200

План здания, сооружения, план этажа, фрагмент плана здания, сооружения, этажа

11 Этаж

4 секция

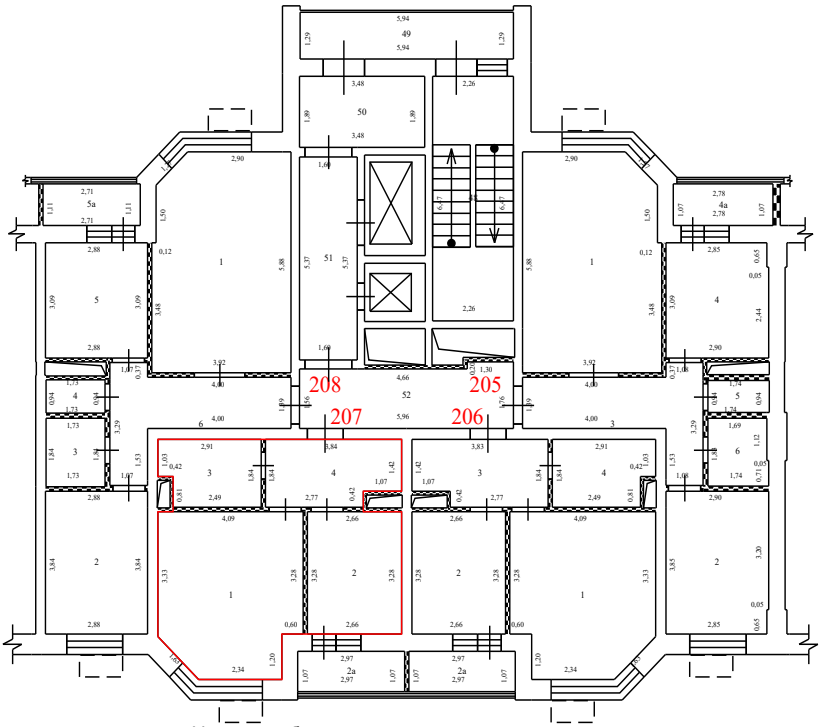

Условные обозначения:


- стена с окном и дверью
- перегородка
- дверь остекленная (на балкон, лоджию)
- 4,95 - линейный размер
- 1 - номер квартиры
- часть границы вновь образованного помещения
- 1 - номер комнаты
- лифт
- лестница
- корзины для кондиционеров
- наружный переход
- вентеляционные шахты технологические короба

Масштаб 1:200

План здания, сооружения, план этажа, фрагмент плана здания, сооружения, этажа

11 Этаж

4 секция

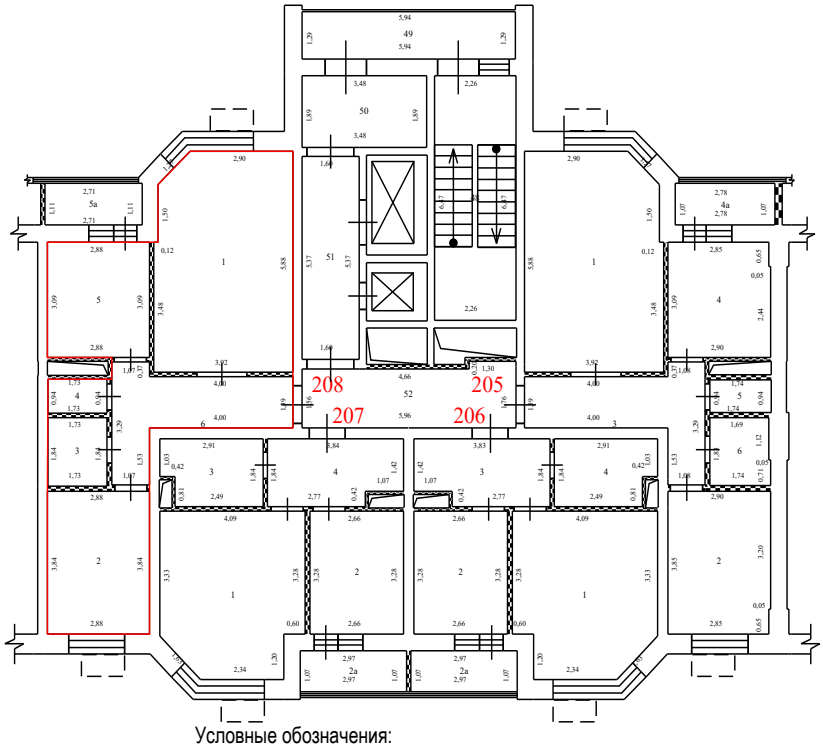

Условные обозначения:


- стена с окном и дверью
- перегородка
- дверь остекленная (на балкон, лоджию)
- 4,95 - линейный размер
- 1 - номер квартиры
- часть границы вновь образованного помещения
- 1 - номер комнаты
- лифт
- лестница
- корзины для кондиционеров
- наружный переход
- вентеляционные шахты технологические короба

Масштаб 1:200

План здания, сооружения, план этажа, фрагмент плана здания, сооружения, этажа

11 Этаж

5 секция

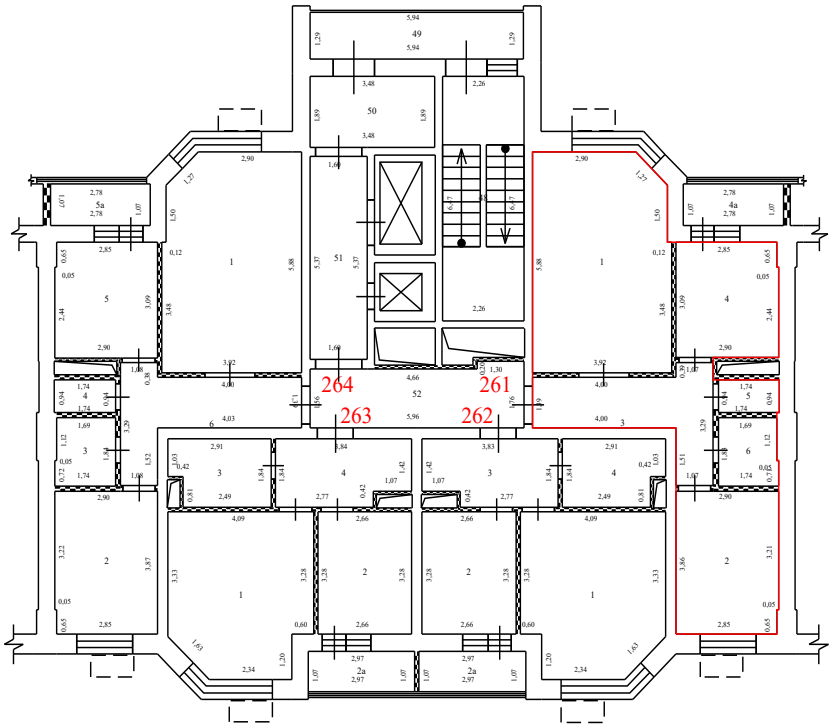

Условные обозначения:


- стена с окном и дверью
- перегородка
- дверь остекленная (на балкон, лоджию)
- 4,95 - линейный размер
- 1 - номер квартиры
- часть границы вновь образованного помещения
- 1 - номер комнаты
- лифт
- лестница
- корзины для кондиционеров
- наружный переход
- вентеляционные шахты технологические короба

Масштаб 1:200

План здания, сооружения, план этажа, фрагмент плана здания, сооружения, этажа

11 Этаж

5 секция

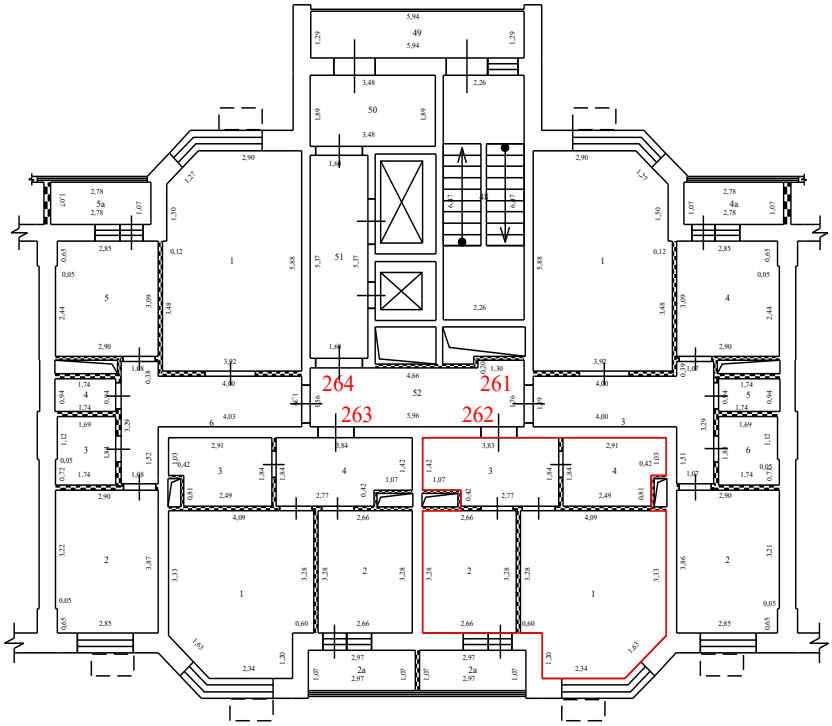

Условные обозначения:


- стена с окном и дверью
- перегородка
- дверь остекленная (на балкон, лоджию)
- 4,95 - линейный размер
- 1 - номер квартиры
- часть границы вновь образованного помещения
- 1 - номер комнаты
- лифт
- лестница
- корзины для кондиционеров
- наружный переход
- вентеляционные шахты технологические короба

Масштаб 1:200

План здания, сооружения, план этажа, фрагмент плана здания, сооружения, этажа

11 Этаж

5 секция

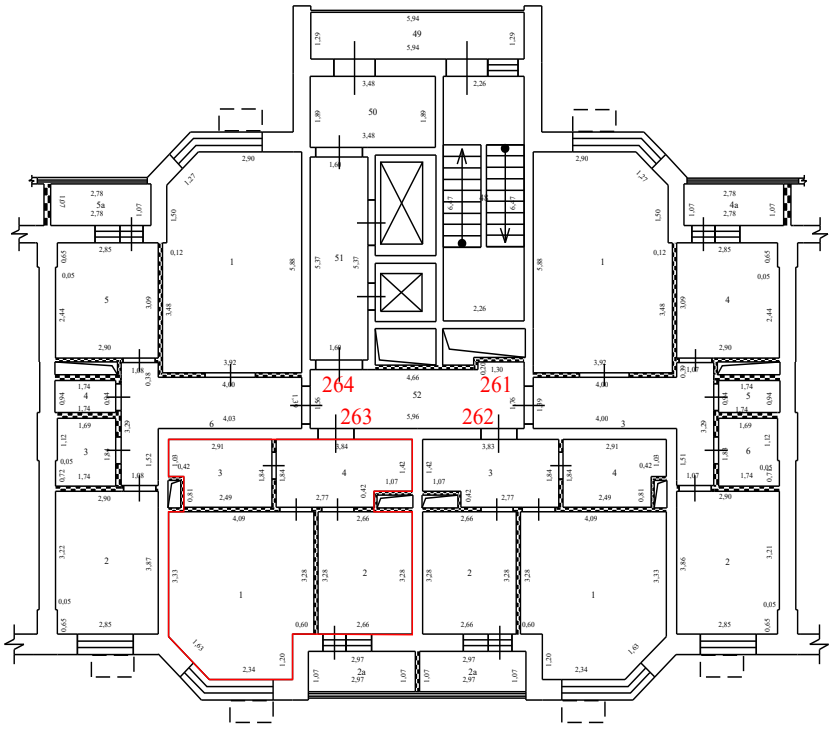

Условные обозначения:


- стена с окном и дверью
- перегородка
- дверь остекленная (на балкон, лоджию)
- 4,95 - линейный размер
- 1 - номер квартиры
- часть границы вновь образованного помещения
- 1 - номер комнаты
- лифт
- лестница
- корзины для кондиционеров
- наружный переход
- вентеляционные шахты технологические короба

Масштаб 1:200

План здания, сооружения, план этажа, фрагмент плана здания, сооружения, этажа

11 Этаж

5 секция

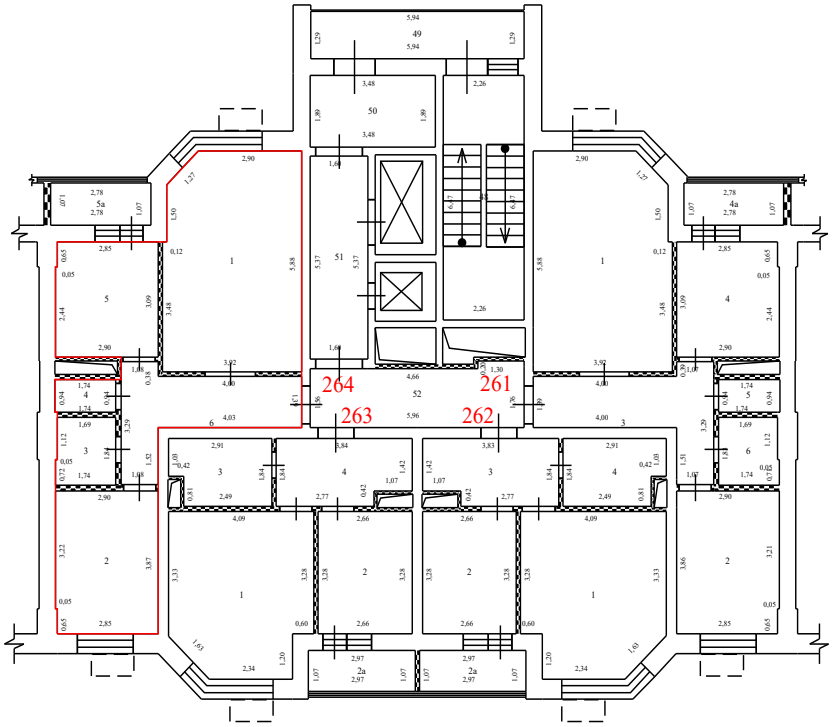

Условные обозначения:


- стена с окном и дверью
- перегородка
- дверь остекленная (на балкон, лоджию)
- 4,95 - линейный размер
- 1 - номер квартиры
- часть границы вновь образованного помещения
- 1 - номер комнаты
- лифт
- лестница
- корзины для кондиционеров
- наружный переход
- вентеляционные шахты технологические короба

Масштаб 1:200

План здания, сооружения, план этажа, фрагмент плана здания, сооружения, этажа

11 Этаж

6 секция

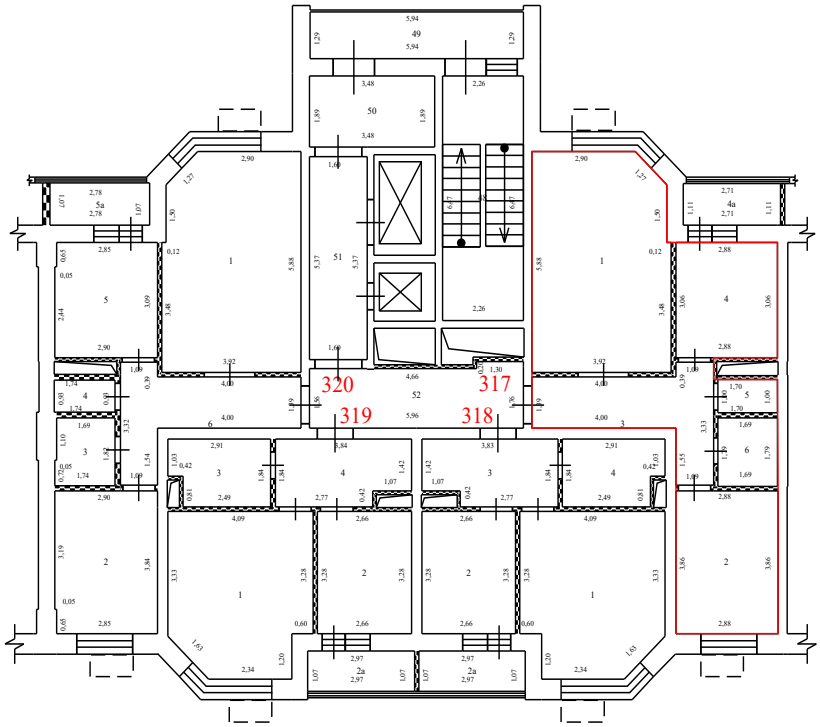

Условные обозначения:


- стена с окном и дверью
- перегородка
- дверь остекленная (на балкон, лоджию)
- 4,95 - линейный размер
- 1 - номер квартиры
- часть границы вновь образованного помещения
- 1 - номер комнаты
- лифт
- лестница
- корзины для кондиционеров
- наружный переход
- вентеляционные шахты технологические короба

Масштаб 1:200

План здания, сооружения, план этажа, фрагмент плана здания, сооружения, этажа

11 Этаж

6 секция

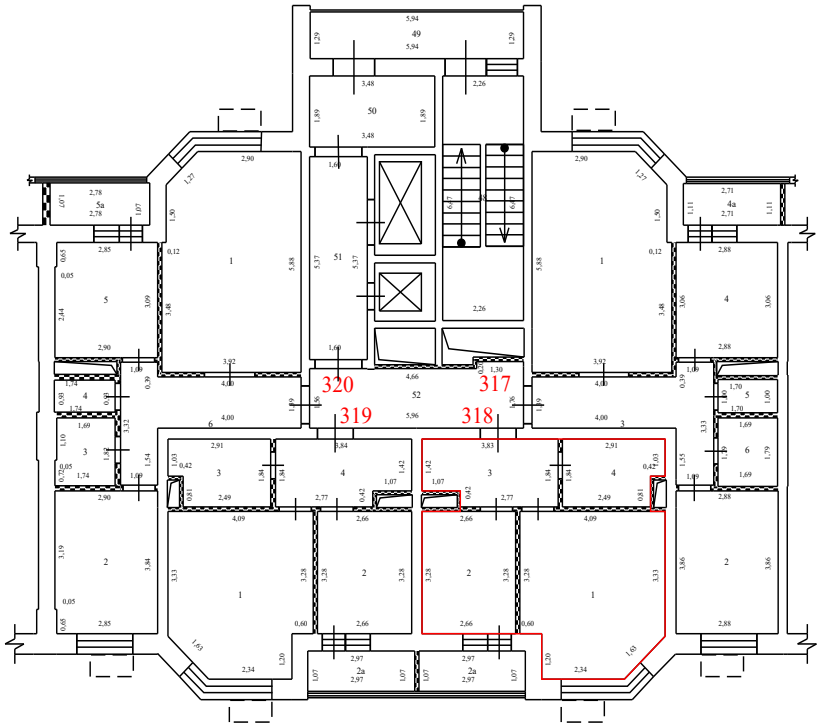

Условные обозначения:


- стена с окном и дверью
- перегородка
- дверь остекленная (на балкон, лоджию)
- 4,95 - линейный размер
- 1 - номер квартиры
- часть границы вновь образованного помещения
- 1 - номер комнаты
- лифт
- лестница
- корзины для кондиционеров
- наружный переход
- вентеляционные шахты технологические короба

Масштаб 1:200

План здания, сооружения, план этажа, фрагмент плана здания, сооружения, этажа

11 Этаж

6 секция

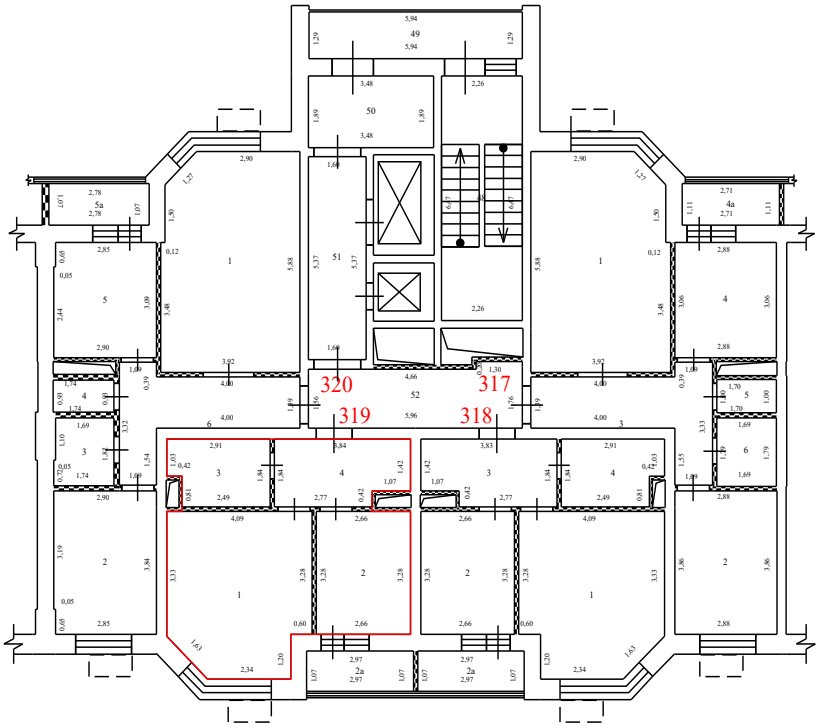

Условные обозначения:


- стена с окном и дверью
- перегородка
- дверь остекленная (на балкон, лоджию)
- 4,95 - линейный размер
- 1 - номер квартиры
- часть границы вновь образованного помещения
- 1 - номер комнаты
- лифт
- лестница
- корзины для кондиционеров
- наружный переход
- вентеляционные шахты технологические короба

Масштаб 1:200

План здания, сооружения, план этажа, фрагмент плана здания, сооружения, этажа

11 Этаж

6 секция

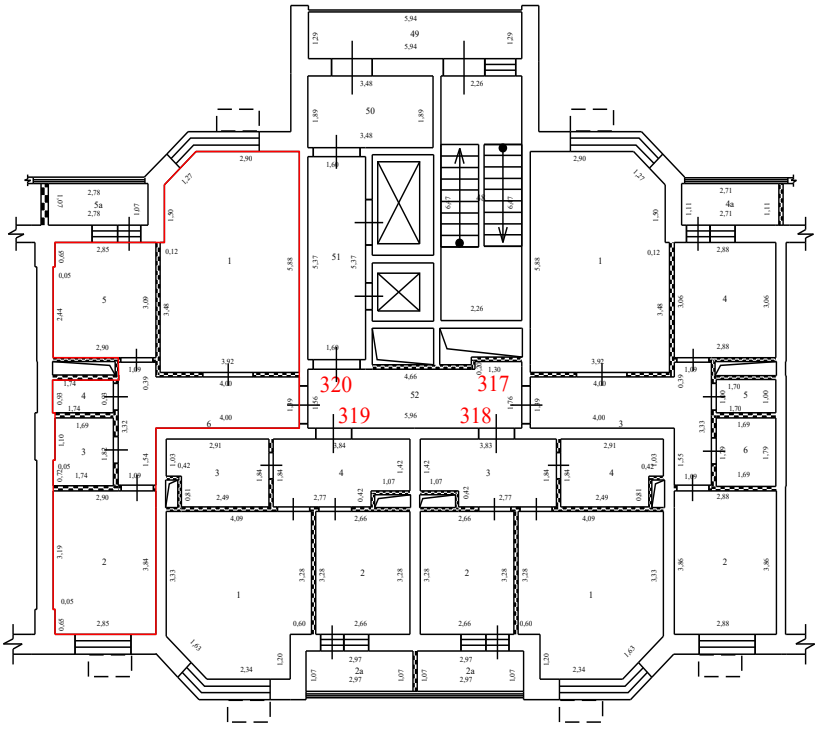

Условные обозначения:


- стена с окном и дверью
- перегородка
- дверь остекленная (на балкон, лоджию)
- 4,95 - линейный размер
- 1 - номер квартиры
- часть границы вновь образованного помещения
- 1 - номер комнаты
- лифт
- лестница
- корзины для кондиционеров
- наружный переход
- вентеляционные шахты технологические короба

Масштаб 1:200

План здания, сооружения, план этажа, фрагмент плана здания, сооружения, этажа

11 Этаж

7 секция

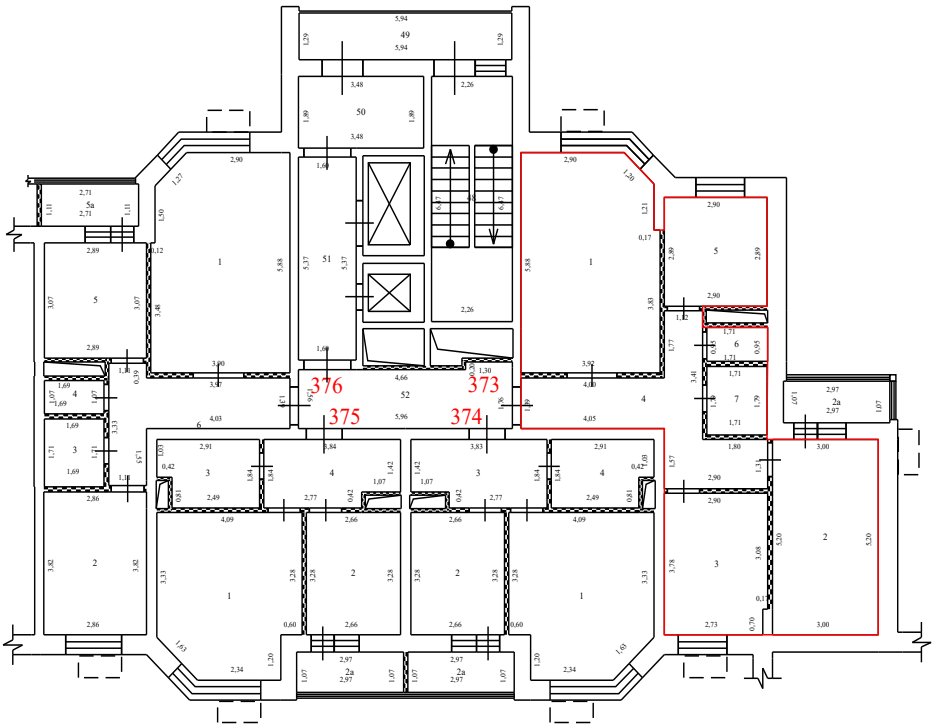

Условные обозначения:


- стена с окном и дверью
- перегородка
- дверь остекленная (на балкон, лоджию)
- 4,95 - линейный размер
- 1 - номер квартиры
- часть границы вновь образованного помещения
- 1 - номер комнаты
- лифт
- лестница
- корзины для кондиционеров
- наружный переход
- вентеляционные шахты технологические короба

Масштаб 1:200

План здания, сооружения, план этажа, фрагмент плана здания, сооружения, этажа

11 Этаж

7 секция

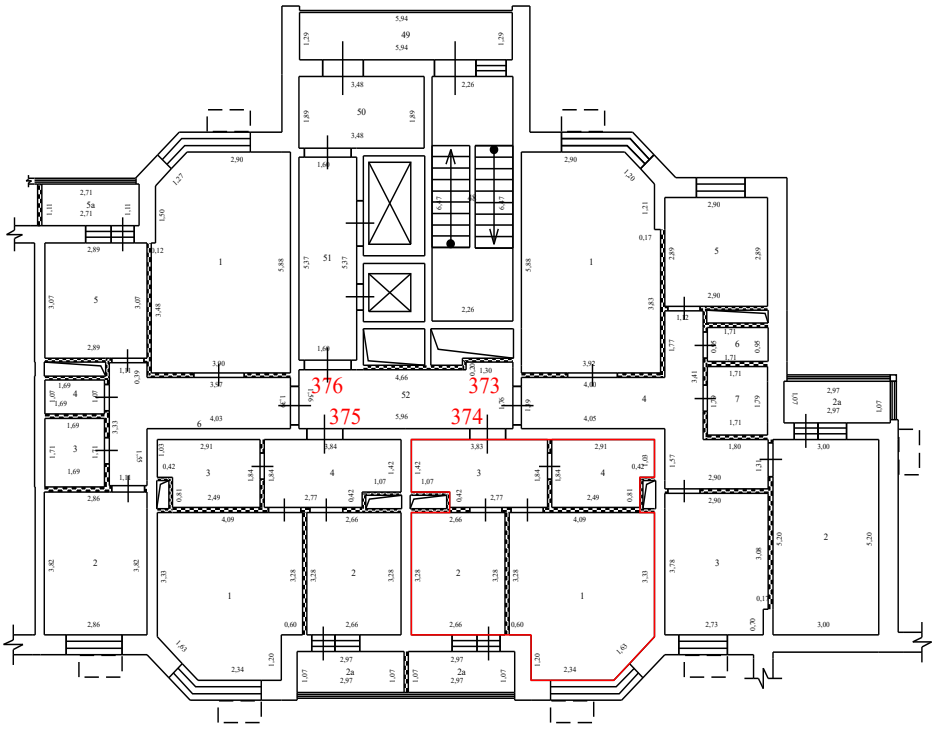

Условные обозначения:


- стена с окном и дверью
- перегородка
- дверь остекленная (на балкон, лоджию)
- 4,95 - линейный размер
- 1 - номер квартиры
- часть границы вновь образованного помещения
- 1 - номер комнаты
- лифт
- лестница
- корзины для кондиционеров
- наружный переход
- вентеляционные шахты технологические короба

Масштаб 1:200

План здания, сооружения, план этажа, фрагмент плана здания, сооружения, этажа

11 Этаж

7 секция

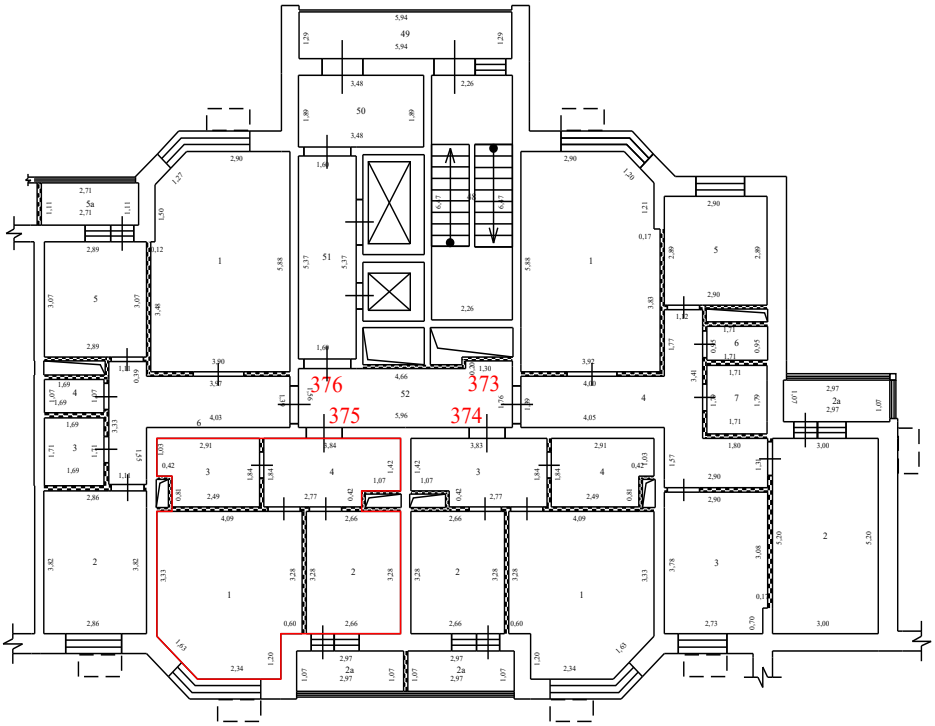

Условные обозначения:


- стена с окном и дверью
- перегородка
- дверь остекленная (на балкон, лоджию)
- 4,95 - линейный размер
- 1 - номер квартиры
- часть границы вновь образованного помещения
- 1 - номер комнаты
- лифт
- лестница
- корзины для кондиционеров
- наружный переход
- вентеляционные шахты технологические короба

Масштаб 1:200

План здания, сооружения, план этажа, фрагмент плана здания, сооружения, этажа

11 Этаж

7 секция

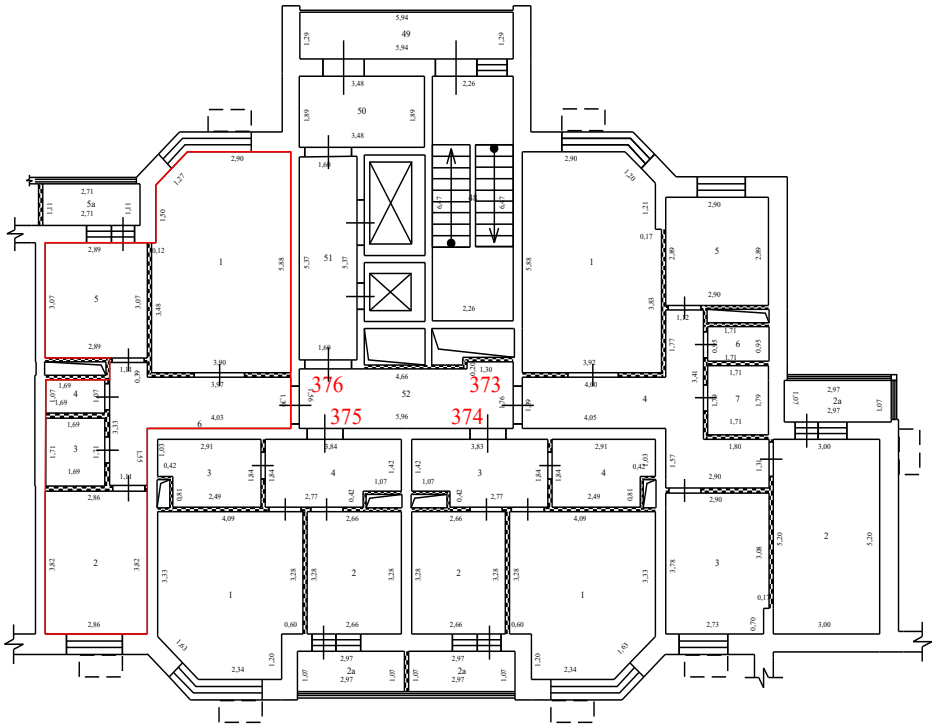

Условные обозначения:


- стена с окном и дверью
- перегородка
- дверь остекленная (на балкон, лоджию)
- 4,95 - линейный размер
- 1 - номер квартиры
- часть границы вновь образованного помещения
- 1 - номер комнаты
- лифт
- лестница
- корзины для кондиционеров
- наружный переход
- вентеляционные шахты технологические короба

Масштаб 1:200

План здания, сооружения, план этажа, фрагмент плана здания, сооружения, этажа

11 Этаж

8 секция

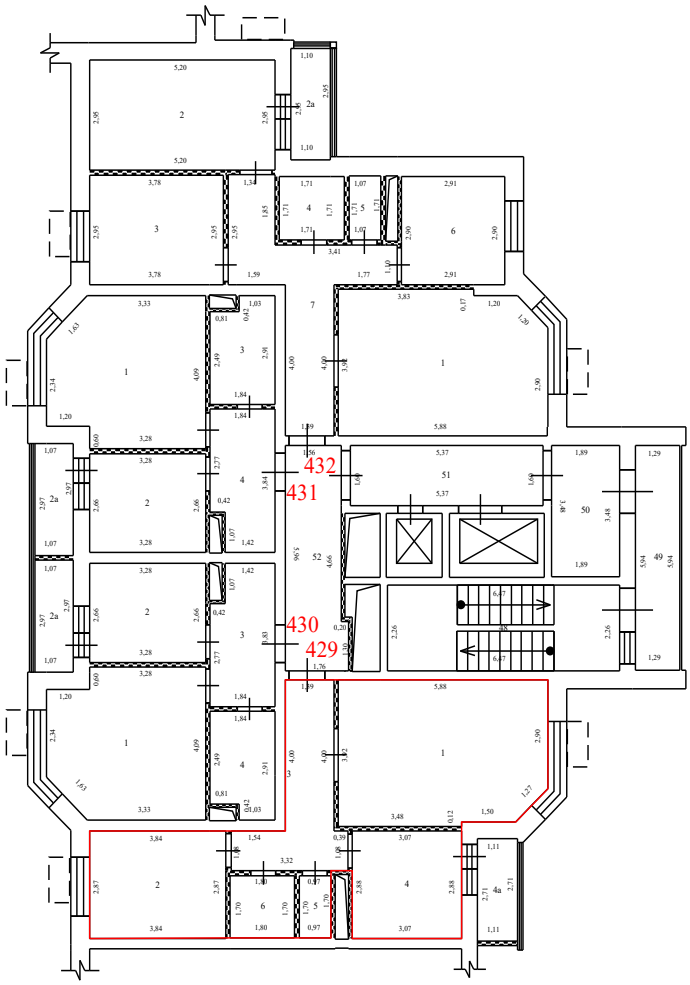

Условные обозначения:


- стена с окном и дверью
- перегородка
- дверь остекленная (на балкон, лоджию)
- 4,95 - линейный размер
- 1 - номер квартиры
- часть границы вновь образованного помещения
- 1 - номер комнаты
- лифт
- лестница
- корзины для кондиционеров
- наружный переход
- вентеляционные шахты технологические короба

Масштаб 1:200

План здания, сооружения, план этажа, фрагмент плана здания, сооружения, этажа

11 Этаж

8 секция

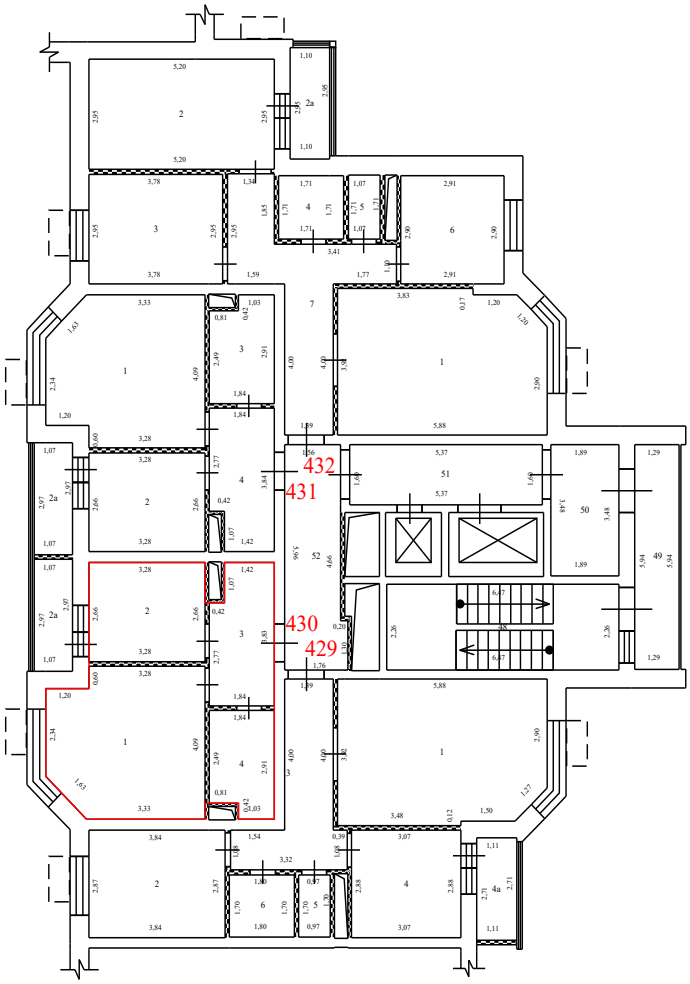

Условные обозначения:


- стена с окном и дверью
- перегородка
- дверь остекленная (на балкон, лоджию)
- линейный размер
- номер квартиры
- часть границы вновь образованного помещения
- номер комнаты
- лифт
- лестница
- корзины для кондиционеров
- наружный переход
- вентеляционные шахты технологические короба

Масштаб 1:200

План здания, сооружения, план этажа, фрагмент плана здания, сооружения, этажа

11 Этаж

8 секция

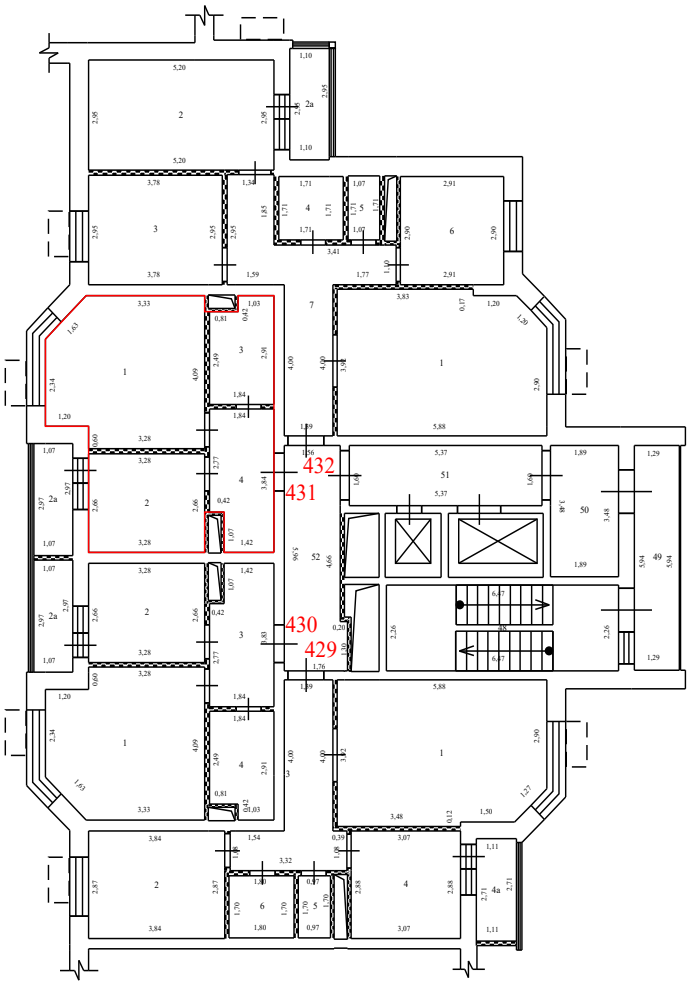

Условные обозначения:


- стена с окном и дверью
- перегородка
- дверь остекленная (на балкон, лоджию)
- 4,95 - линейный размер
- 1 - номер квартиры
- часть границы вновь образованного помещения
- 1 - номер комнаты
- лифт
- лестница
- корзины для кондиционеров
- наружный переход
- вентеляционные шахты технологические короба

Масштаб 1:200

План здания, сооружения, план этажа, фрагмент плана здания, сооружения, этажа

11 Этаж

8 секция

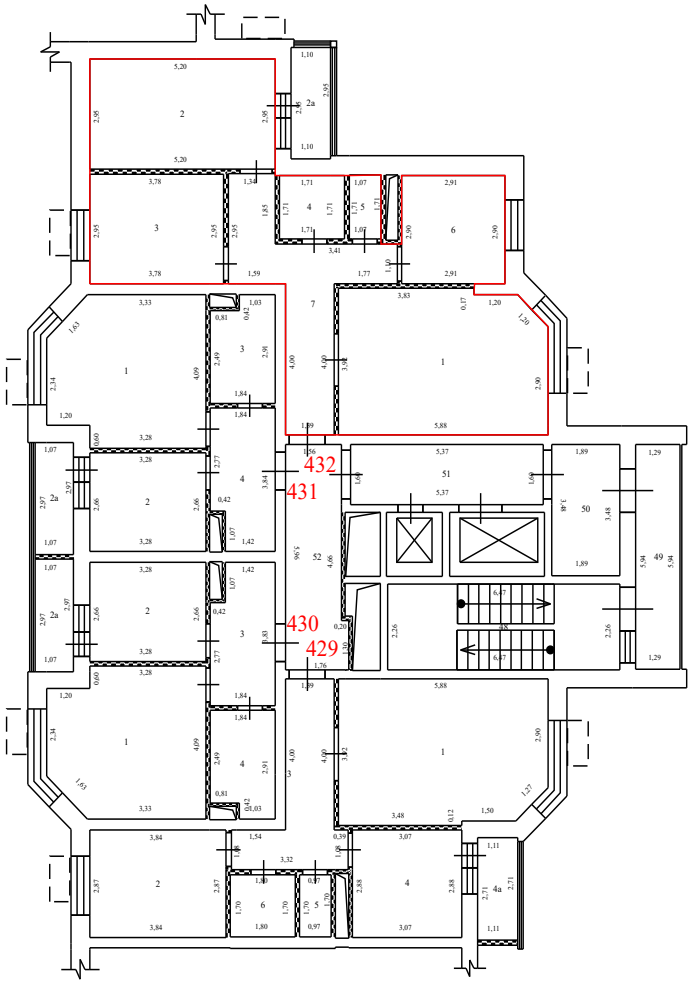

Условные обозначения:


- стена с окном и дверью
- перегородка
- дверь остекленная (на балкон, лоджию)
- 4,95 - линейный размер
- 1 - номер квартиры
- часть границы вновь образованного помещения
- 1 - номер комнаты
- лифт
- лестница
- корзины для кондиционеров
- наружный переход
- вентеляционные шахты технологические короба

Масштаб 1:200

План здания, сооружения, план этажа, фрагмент плана здания, сооружения, этажа

11 Этаж

9 секция

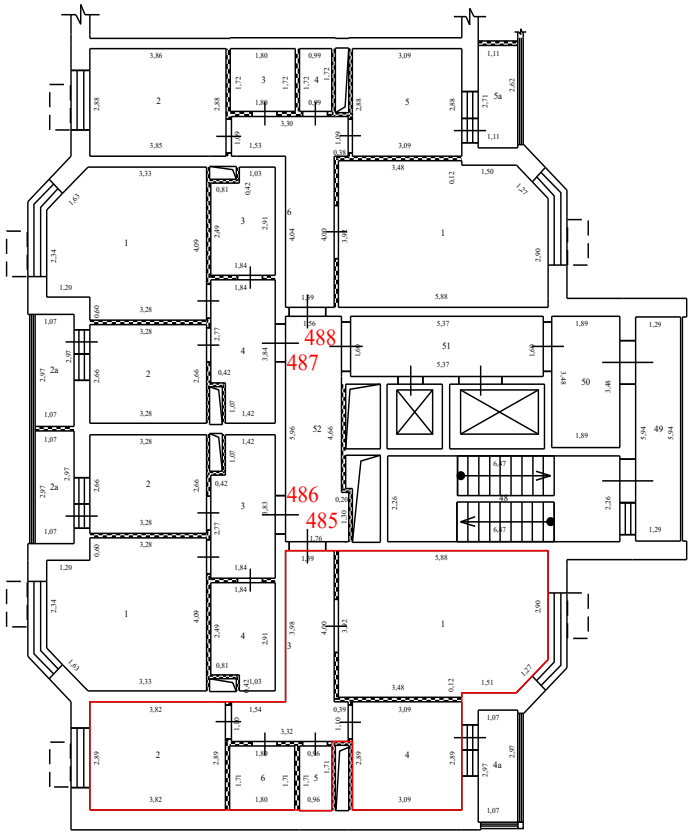

Условные обозначения:


- стена с окном и дверью
- перегородка
- дверь остекленная (на балкон, лоджию)
- 4,95 - линейный размер
- 1 - номер квартиры
- часть границы вновь образованного помещения
- 1 - номер комнаты
- лифт
- лестница
- корзины для кондиционеров
- наружный переход
- вентеляционные шахты технологические короба

Масштаб 1:200

План здания, сооружения, план этажа, фрагмент плана здания, сооружения, этажа

11 Этаж

9 секция

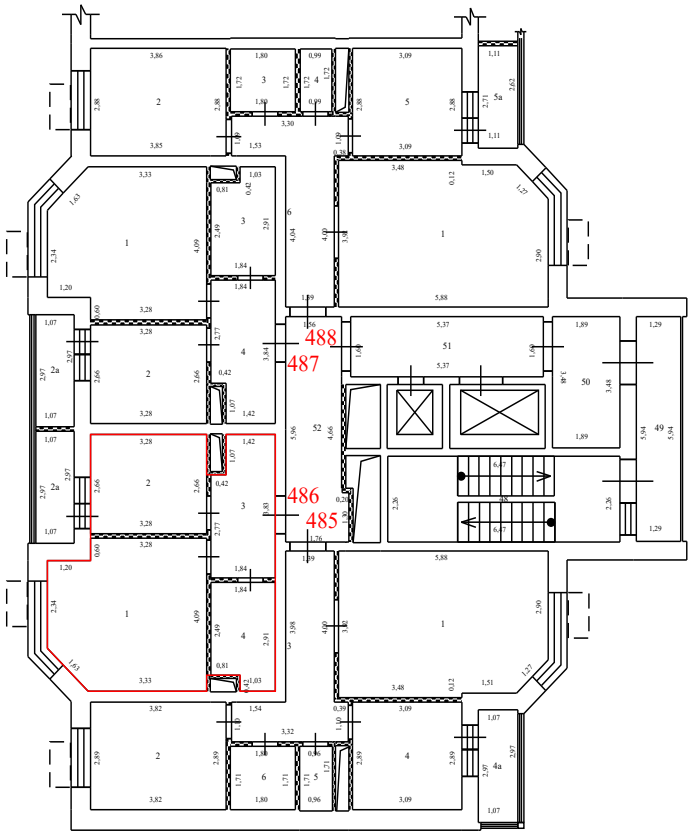

Условные обозначения:


- стена с окном и дверью
- перегородка
- дверь остекленная (на балкон, лоджию)
- 4,95 - линейный размер
- 1 - номер квартиры
- часть границы вновь образованного помещения
- 1 - номер комнаты
- лифт
- лестница
- корзины для кондиционеров
- наружный переход
- вентеляционные шахты технологические короба

Масштаб 1:200

План здания, сооружения, план этажа, фрагмент плана здания, сооружения, этажа

11 Этаж

9 секция

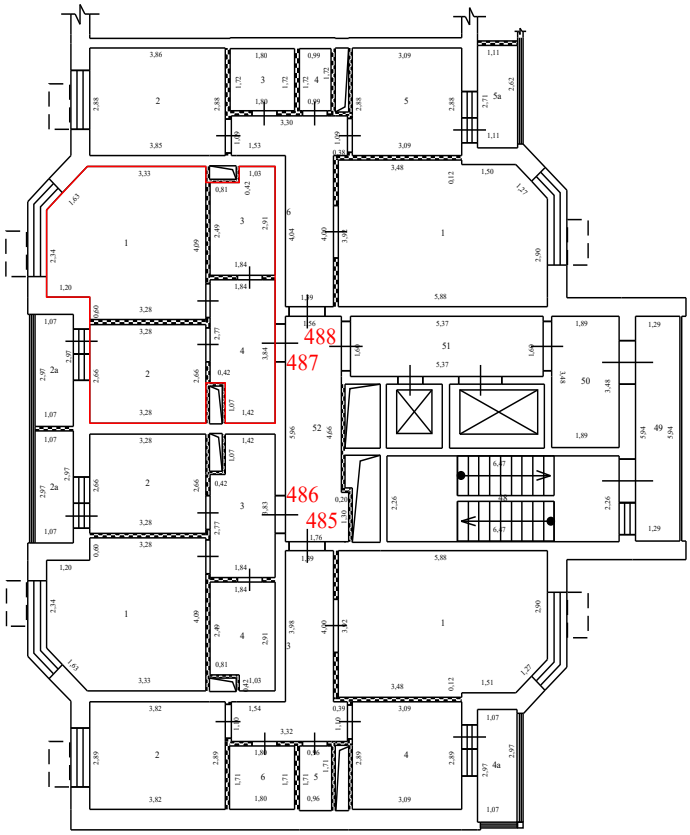

Условные обозначения:


- стена с окном и дверью
- перегородка
- дверь остекленная (на балкон, лоджию)
- 4,95 - линейный размер
- 1 - номер квартиры
- часть границы вновь образованного помещения
- 1 - номер комнаты
- лифт
- лестница
- корзины для кондиционеров
- наружный переход
- вентеляционные шахты технологические короба

Масштаб 1:200

План здания, сооружения, план этажа, фрагмент плана здания, сооружения, этажа

11 Этаж

9 секция

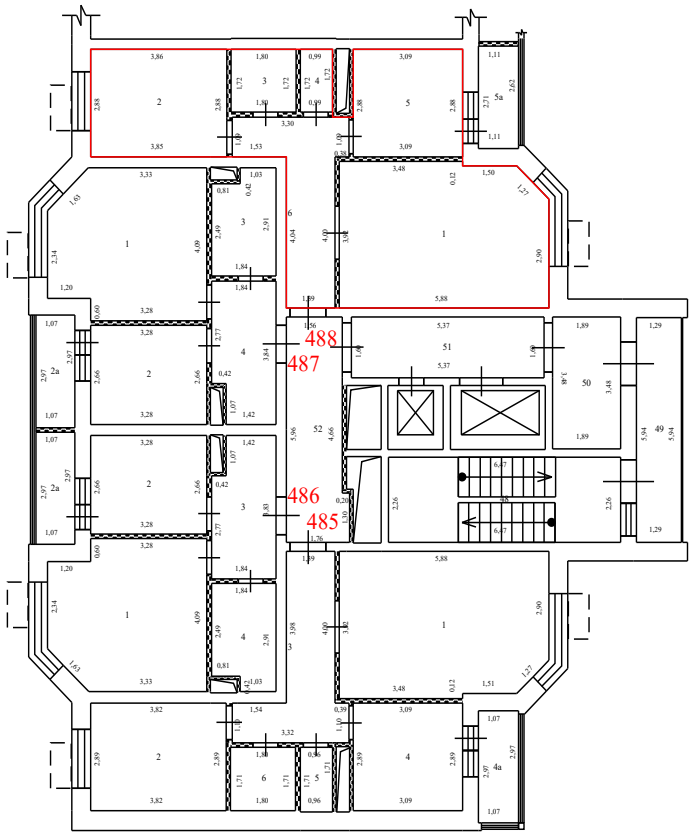

Условные обозначения:


- стена с окном и дверью
- перегородка
- дверь остекленная (на балкон, лоджию)
- 4,95 - линейный размер
- 1 - номер квартиры
- часть границы вновь образованного помещения
- 1 - номер комнаты
- лифт
- лестница
- корзины для кондиционеров
- наружный переход
- вентеляционные шахты технологические короба

Масштаб 1:200

План здания, сооружения, план этажа, фрагмент плана здания, сооружения, этажа

12 Этаж

1 секция

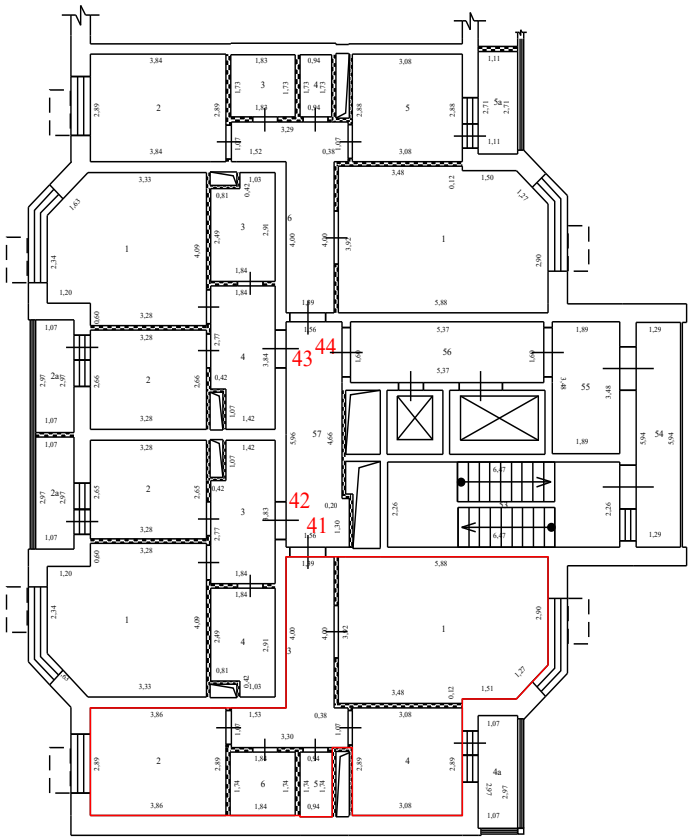

Условные обозначения:


- стена с окном и дверью
- перегородка
- дверь остекленная (на балкон, лоджию)
- 4,95 - линейный размер
- 1 - номер квартиры
- часть границы вновь образованного помещения
- 1 - номер комнаты
- лифт
- лестница
- корзины для кондиционеров
- наружный переход
- вентеляционные шахты технологические короба

Масштаб 1:200

План здания, сооружения, план этажа, фрагмент плана здания, сооружения, этажа

12 Этаж

1 секция

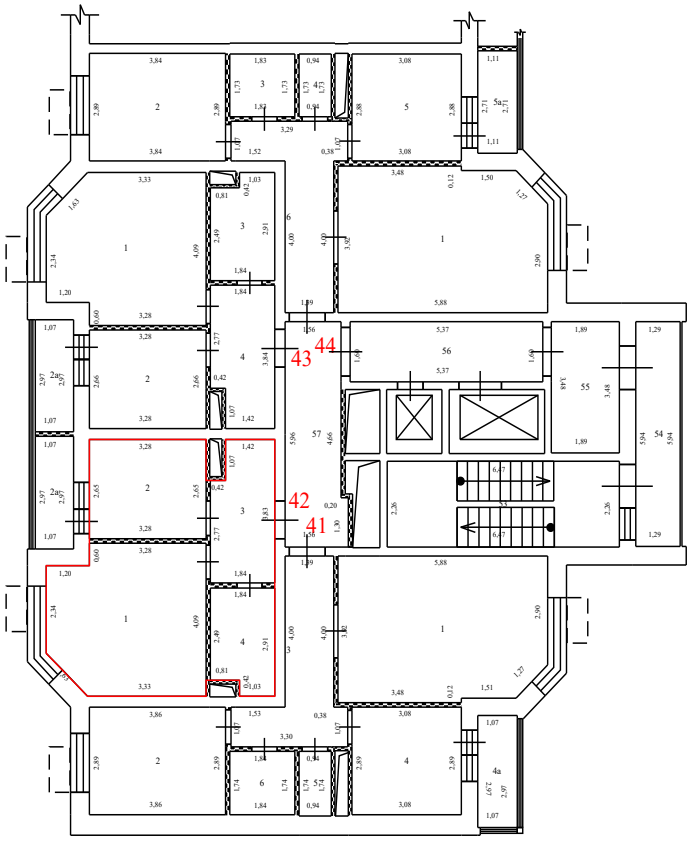

Условные обозначения:


- стена с окном и дверью
- перегородка
- дверь остекленная (на балкон, лоджию)
- 4,95 - линейный размер
- 1 - номер квартиры
- часть границы вновь образованного помещения
- 1 - номер комнаты
- лифт
- лестница
- корзины для кондиционеров
- наружный переход
- вентеляционные шахты технологические короба

Масштаб 1:200


План здания, сооружения, план этажа, фрагмент плана здания, сооружения, этажа

12 Этаж

1 секция

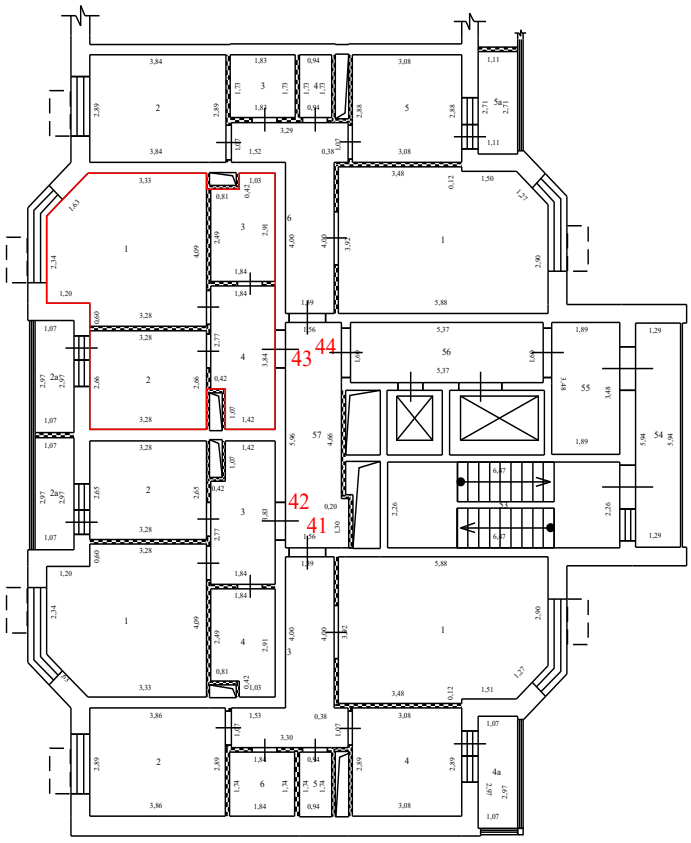

Условные обозначения:

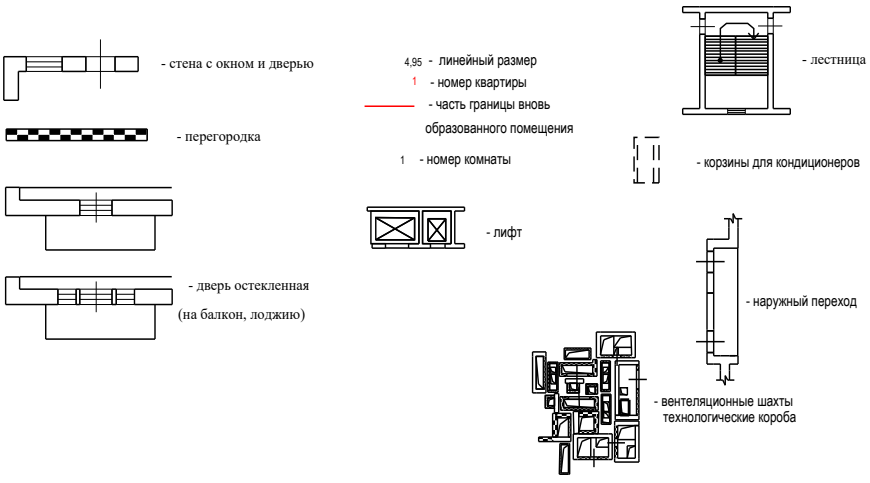


Масштаб 1:200

План здания, сооружения, план этажа, фрагмент плана здания, сооружения, этажа

12 Этаж

1 секция

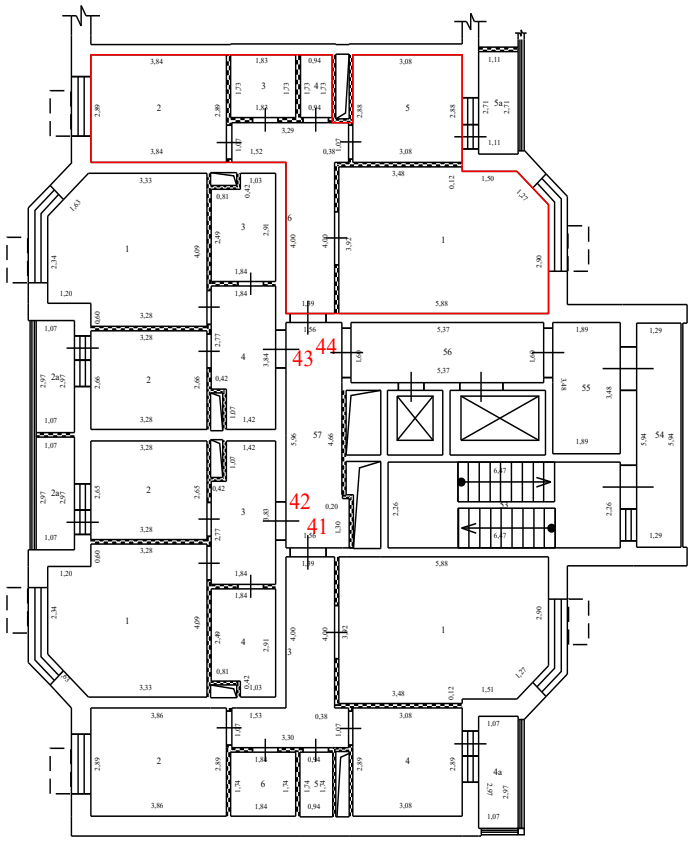

Условные обозначения:


- стена с окном и дверью
- перегородка
- дверь остекленная (на балкон, лоджию)
- 4,95 - линейный размер
- 1 - номер квартиры
- часть границы вновь образованного помещения
- 1 - номер комнаты
- лифт
- лестница
- корзины для кондиционеров
- наружный переход
- вентеляционные шахты технологические короба

Масштаб 1:200

План здания, сооружения, план этажа, фрагмент плана здания, сооружения, этажа

12 Этаж

2 секция

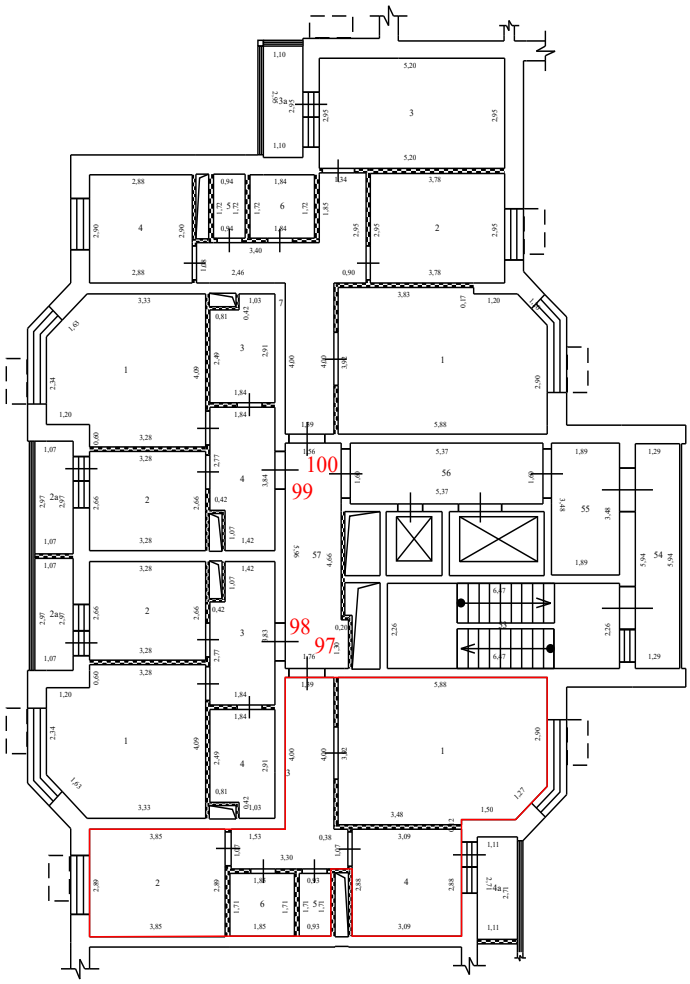

Условные обозначения:


- стена с окном и дверью
- перегородка
- дверь остекленная (на балкон, лоджию)
- 4,95 - линейный размер
- 1 - номер квартиры
- часть границы вновь образованного помещения
- 1 - номер комнаты
- лифт
- лестница
- корзины для кондиционеров
- наружный переход
- вентеляционные шахты технологические короба

Масштаб 1:200


План здания, сооружения, план этажа, фрагмент плана здания, сооружения, этажа

12 Этаж

2 секция

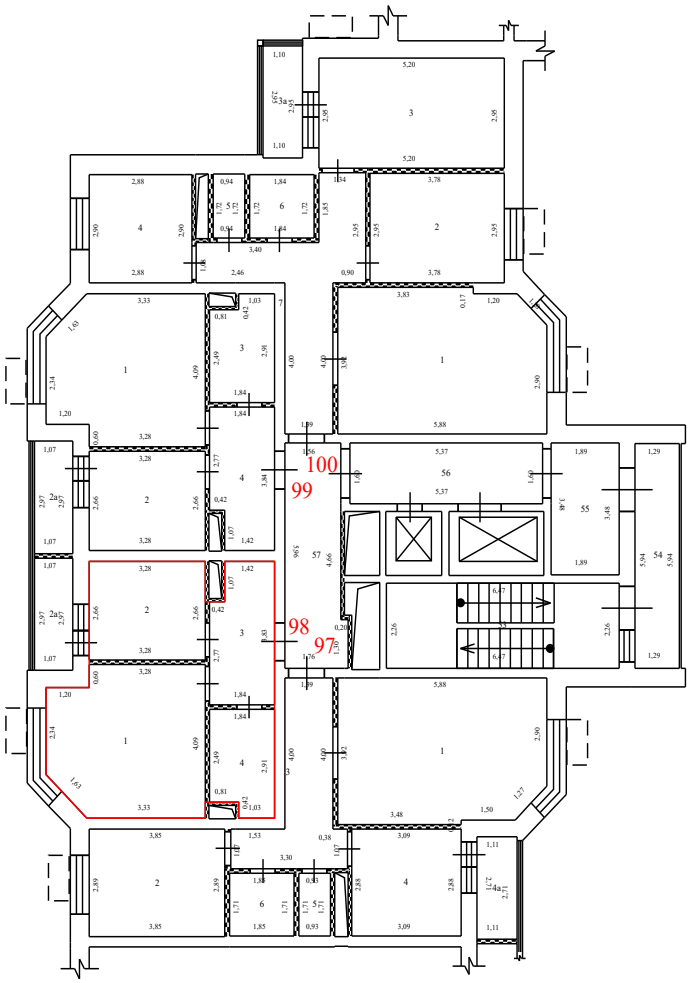

Условные обозначения:

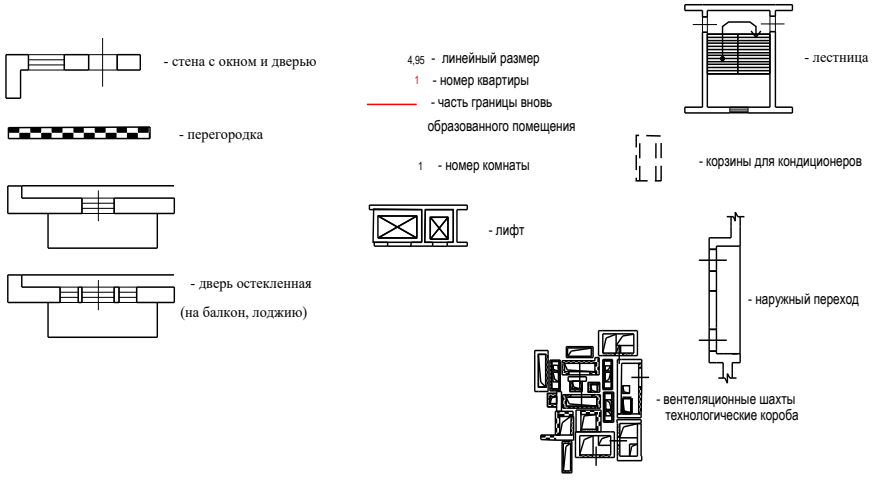


Масштаб 1:200

План здания, сооружения, план этажа, фрагмент плана здания, сооружения, этажа

12 Этаж

2 секция

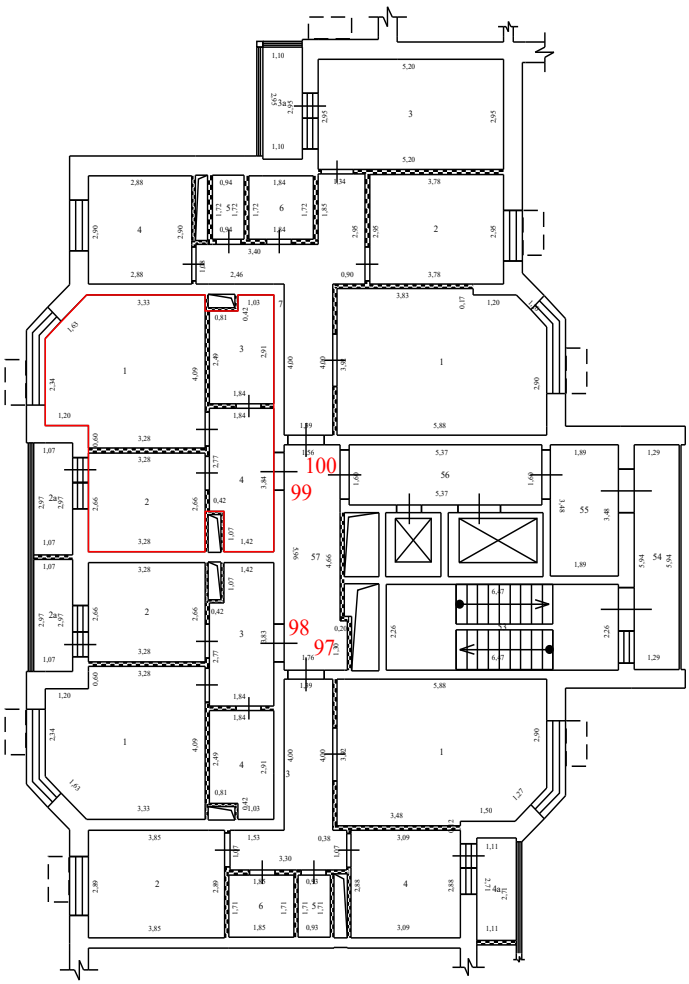

Условные обозначения:


- стена с окном и дверью
- перегородка
- дверь остекленная (на балкон, лоджию)
- 4,95 - линейный размер
- 1 - номер квартиры
- часть границы вновь образованного помещения
- 1 - номер комнаты
- лифт
- лестница
- корзины для кондиционеров
- наружный переход
- вентеляционные шахты технологические короба

Масштаб 1:200

План здания, сооружения, план этажа, фрагмент плана здания, сооружения, этажа

12 Этаж

2 секция

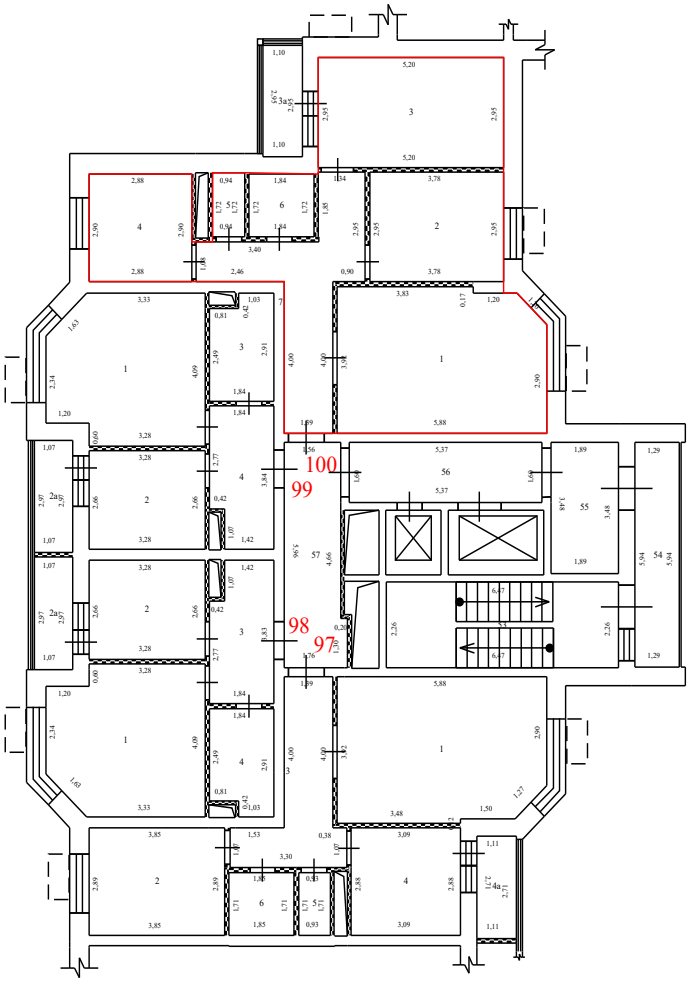

Условные обозначения:


- стена с окном и дверью
- перегородка
- дверь остекленная (на балкон, лоджию)
- 4,95 - линейный размер
- 1 - номер квартиры
- часть границы вновь образованного помещения
- 1 - номер комнаты
- лифт
- лестница
- корзины для кондиционеров
- наружный переход
- вентеляционные шахты технологические короба

Масштаб 1:200

План здания, сооружения, план этажа, фрагмент плана здания, сооружения, этажа

12 Этаж

3 секция

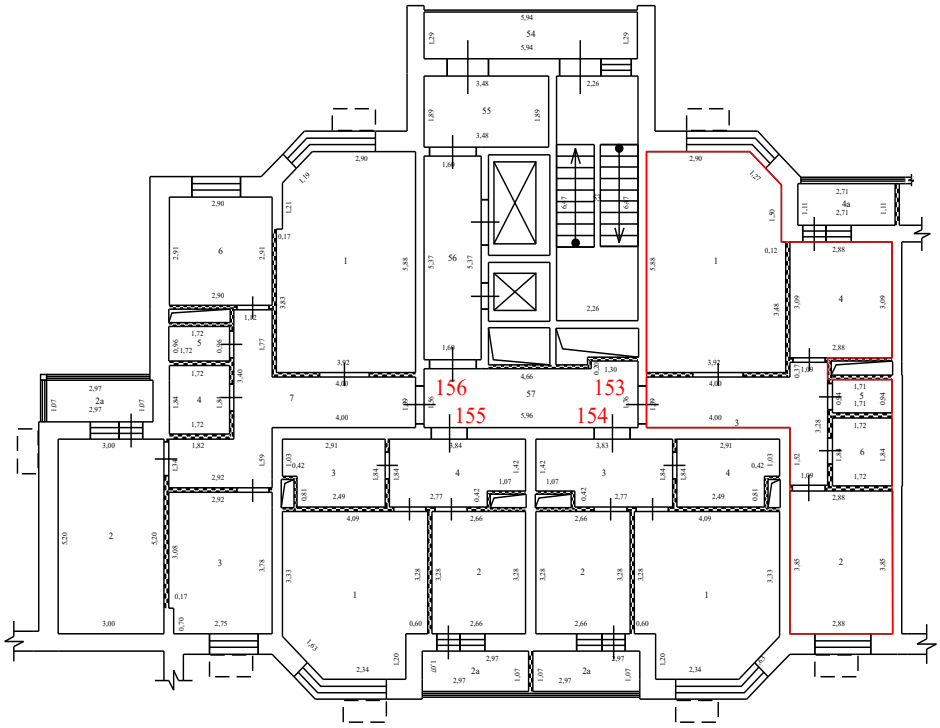

Условные обозначения:


- стена с окном и дверью
- перегородка
- дверь остекленная (на балкон, лоджию)
- 4,95 - линейный размер
- 1 - номер квартиры
- часть границы вновь образованного помещения
- 1 - номер комнаты
- лифт
- лестница
- корзины для кондиционеров
- наружный переход
- вентеляционные шахты технологические короба

Масштаб 1:200

План здания, сооружения, план этажа, фрагмент плана здания, сооружения, этажа

12 Этаж

3 секция

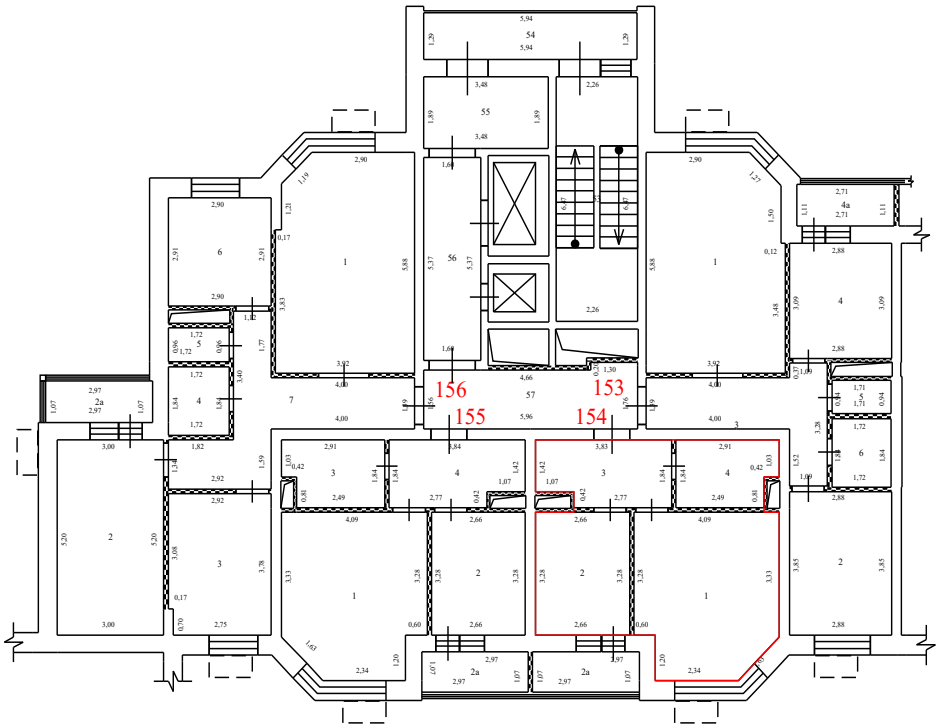

Условные обозначения:


- стена с окном и дверью
- перегородка
- дверь остекленная (на балкон, лоджию)
- 4,95 - линейный размер
- 1 - номер квартиры
- часть границы вновь образованного помещения
- 1 - номер комнаты
- лифт
- лестница
- корзины для кондиционеров
- наружный переход
- вентеляционные шахты технологические короба

Масштаб 1:200

План здания, сооружения, план этажа, фрагмент плана здания, сооружения, этажа

12 Этаж

3 секция

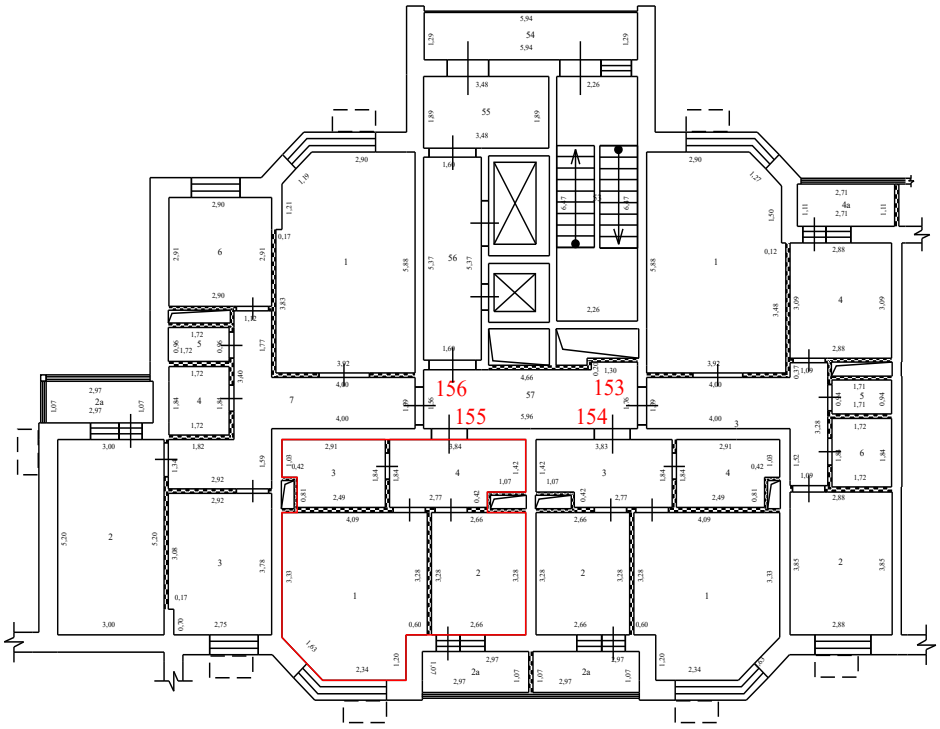

Условные обозначения:


- стена с окном и дверью
- перегородка
- дверь остекленная (на балкон, лоджию)
- 4,95 - линейный размер
- 1 - номер квартиры
- часть границы вновь образованного помещения
- 1 - номер комнаты
- лифт
- лестница
- корзины для кондиционеров
- наружный переход
- вентеляционные шахты технологические короба

Масштаб 1:200

План здания, сооружения, план этажа, фрагмент плана здания, сооружения, этажа

12 Этаж

3 секция

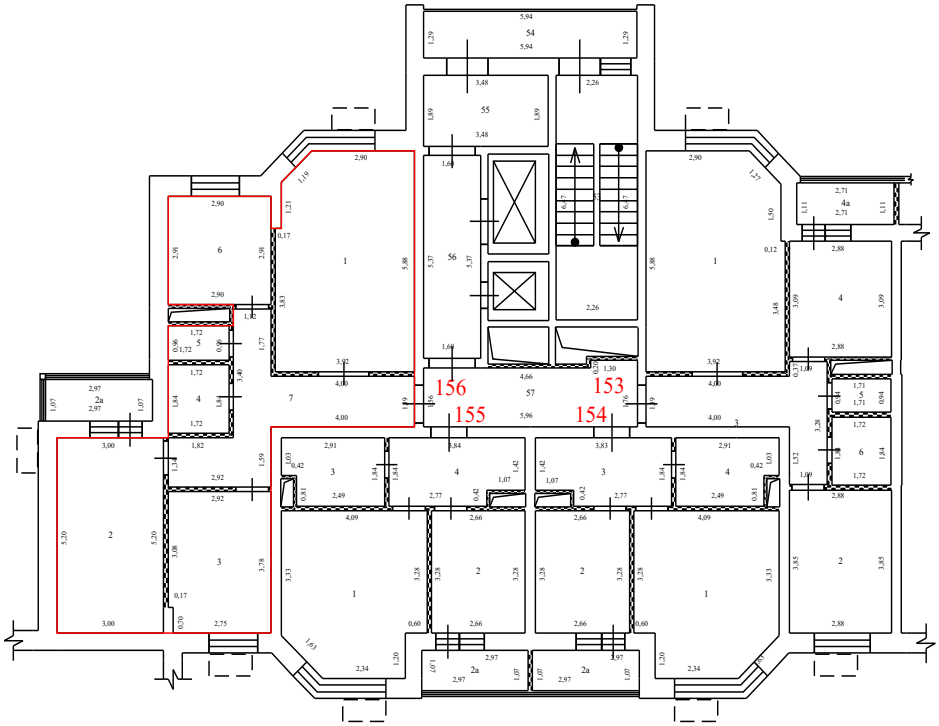

Условные обозначения:


- стена с окном и дверью
- перегородка
- дверь остекленная (на балкон, лоджию)
- 4,95 - линейный размер
- 1 - номер квартиры
- часть границы вновь образованного помещения
- 1 - номер комнаты
- лифт
- лестница
- корзины для кондиционеров
- наружный переход
- вентеляционные шахты технологические короба

Масштаб 1:200

План здания, сооружения, план этажа, фрагмент плана здания, сооружения, этажа

12 Этаж

4 секция

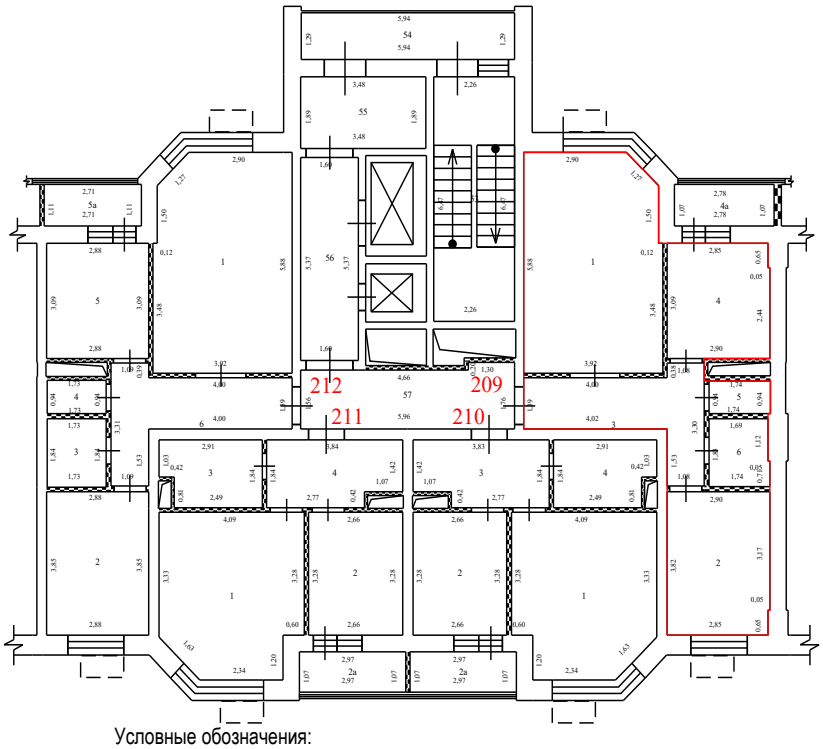

Условные обозначения:


- стена с окном и дверью
- перегородка
- дверь остекленная (на балкон, лоджию)
- 4,95 - линейный размер
- 1 - номер квартиры
- часть границы вновь образованного помещения
- 1 - номер комнаты
- лифт
- лестница
- корзины для кондиционеров
- наружный переход
- вентеляционные шахты технологические короба

Масштаб 1:200

План здания, сооружения, план этажа, фрагмент плана здания, сооружения, этажа

12 Этаж

4 секция

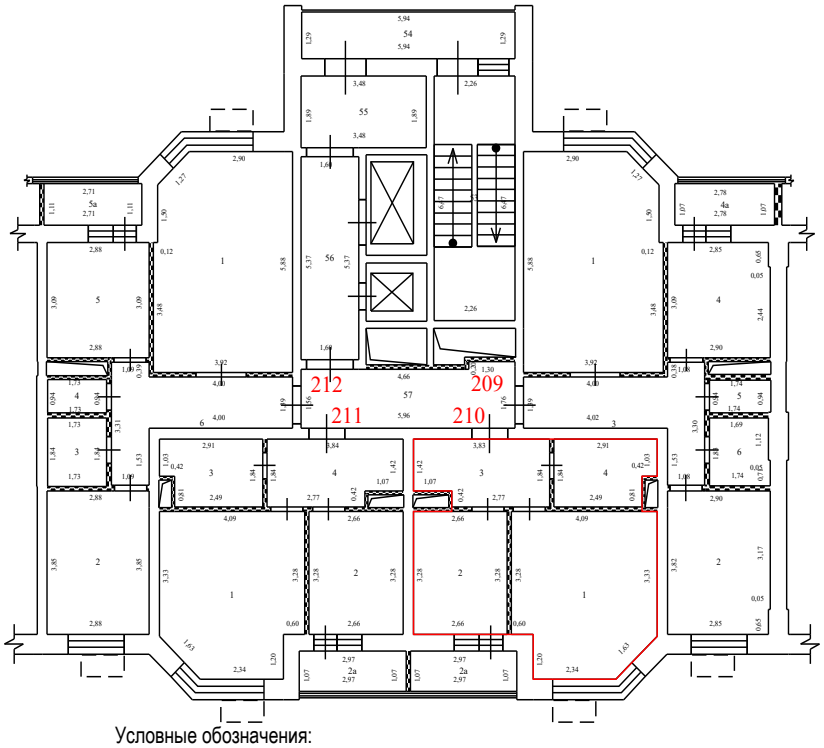

Условные обозначения:


- стена с окном и дверью
- перегородка
- дверь остекленная (на балкон, лоджию)
- 4,95 - линейный размер
- 1 - номер квартиры
- часть границы вновь образованного помещения
- 1 - номер комнаты
- лифт
- лестница
- корзины для кондиционеров
- наружный переход
- вентеляционные шахты технологические короба

Масштаб 1:200

План здания, сооружения, план этажа, фрагмент плана здания, сооружения, этажа

12 Этаж

4 секция

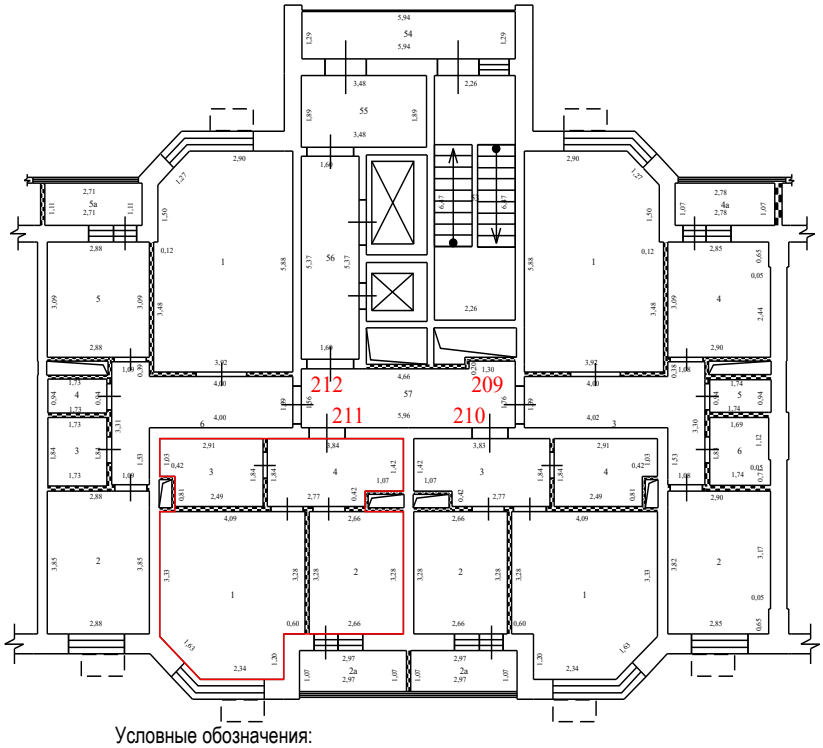

Условные обозначения:


- стена с окном и дверью
- перегородка
- дверь остекленная (на балкон, лоджию)
- 4,95 - линейный размер
- 1 - номер квартиры
- часть границы вновь образованного помещения
- 1 - номер комнаты
- лифт
- лестница
- корзины для кондиционеров
- наружный переход
- вентеляционные шахты технологические короба

Масштаб 1:200

План здания, сооружения, план этажа, фрагмент плана здания, сооружения, этажа

12 Этаж

4 секция

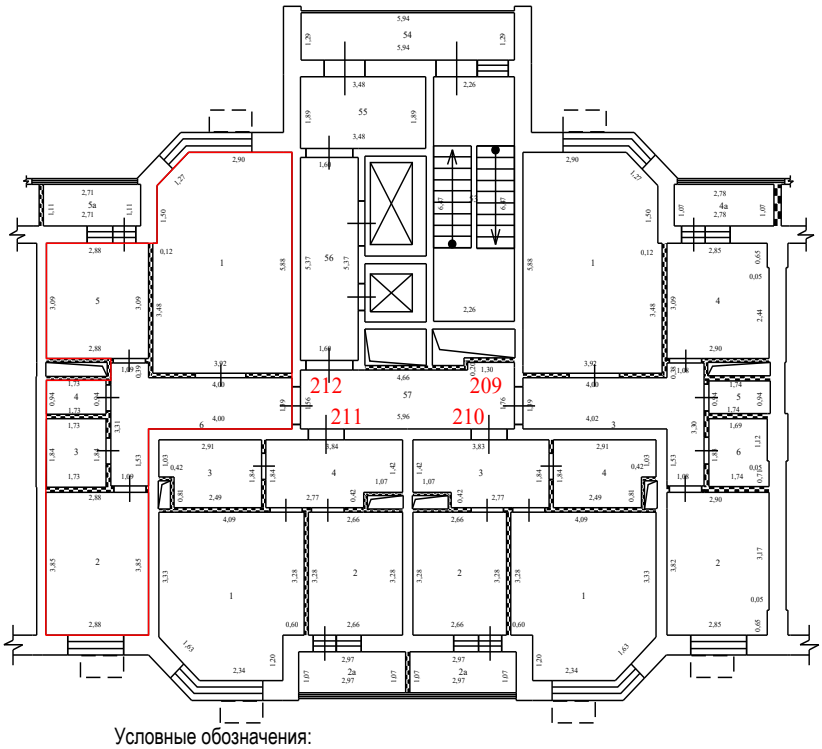

Условные обозначения:


- стена с окном и дверью
- перегородка
- дверь остекленная (на балкон, лоджию)
- 4,95 - линейный размер
- 1 - номер квартиры
- часть границы вновь образованного помещения
- 1 - номер комнаты
- лифт
- лестница
- корзины для кондиционеров
- наружный переход
- вентеляционные шахты технологические короба

Масштаб 1:200

План здания, сооружения, план этажа, фрагмент плана здания, сооружения, этажа

12 Этаж

5 секция

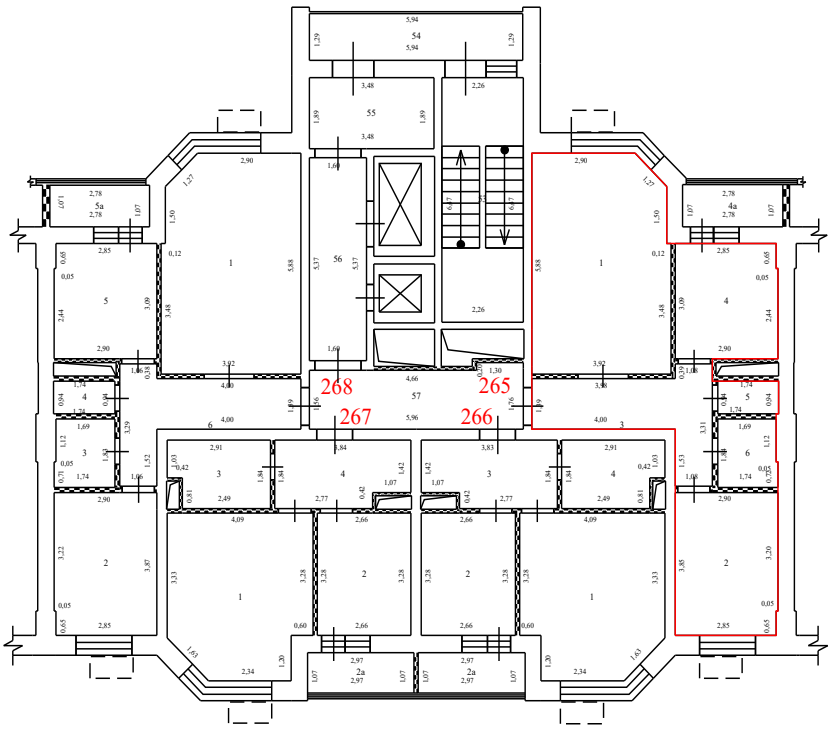

Условные обозначения:


- стена с окном и дверью
- перегородка
- дверь остекленная (на балкон, лоджию)
- 4,95 - линейный размер
- 1 - номер квартиры
- часть границы вновь образованного помещения
- 1 - номер комнаты
- лифт
- лестница
- корзины для кондиционеров
- наружный переход
- вентеляционные шахты технологические короба

Масштаб 1:200

План здания, сооружения, план этажа, фрагмент плана здания, сооружения, этажа

12 Этаж

5 секция

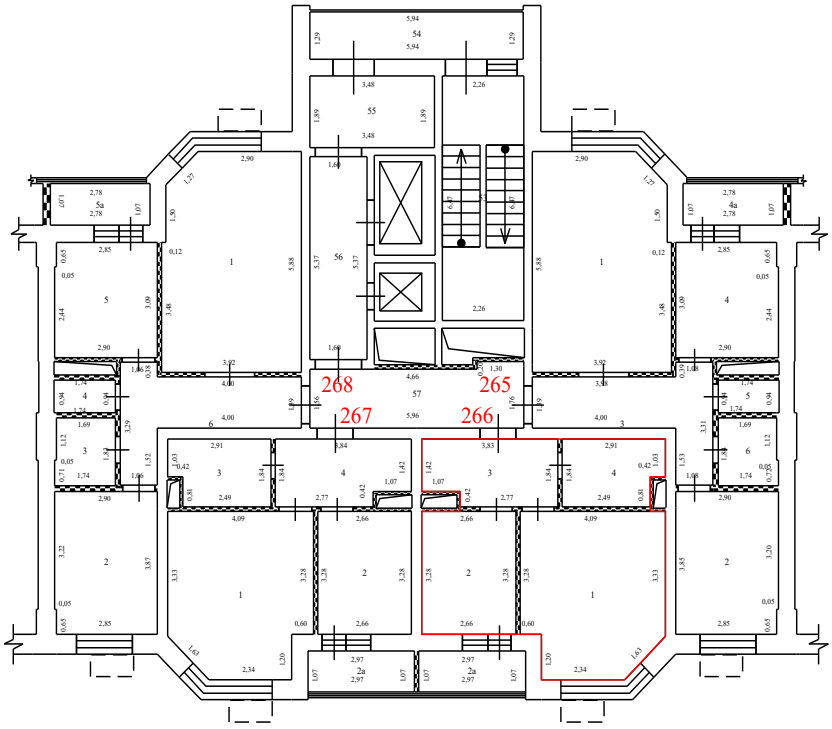

Условные обозначения:


- стена с окном и дверью
- перегородка
- дверь остекленная (на балкон, лоджию)
- 4,95 - линейный размер
- 1 - номер квартиры
- часть границы вновь образованного помещения
- 1 - номер комнаты
- лифт
- лестница
- корзины для кондиционеров
- наружный переход
- вентеляционные шахты технологические короба

Масштаб 1:200

План здания, сооружения, план этажа, фрагмент плана здания, сооружения, этажа

12 Этаж

5 секция

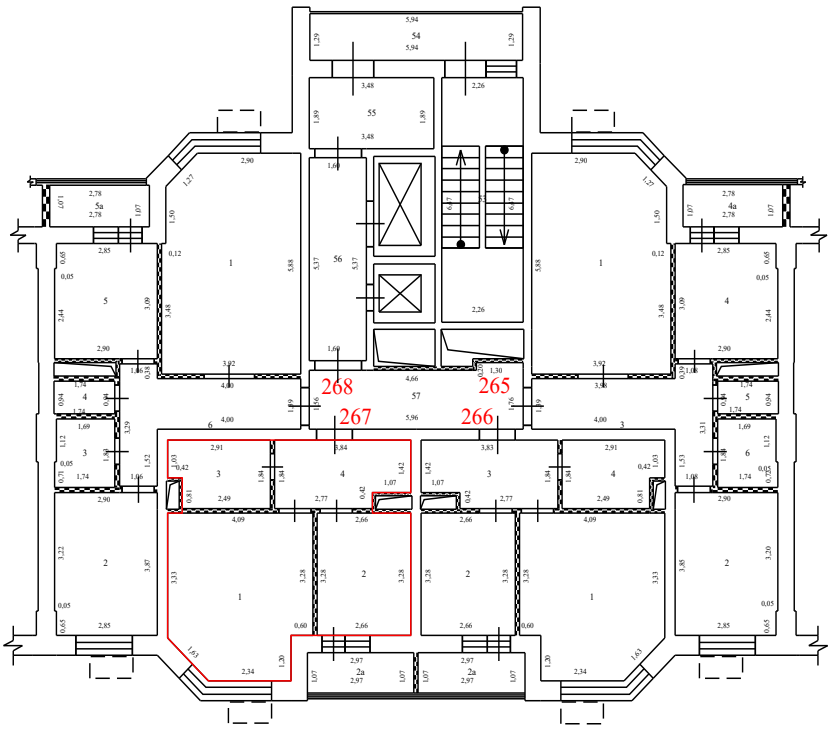

Условные обозначения:


- стена с окном и дверью
- перегородка
- дверь остекленная (на балкон, лоджию)
- 4,95 - линейный размер
- 1 - номер квартиры
- часть границы вновь образованного помещения
- 1 - номер комнаты
- лифт
- лестница
- корзины для кондиционеров
- наружный переход
- вентеляционные шахты технологические короба

Масштаб 1:200

План здания, сооружения, план этажа, фрагмент плана здания, сооружения, этажа

12 Этаж

5 секция

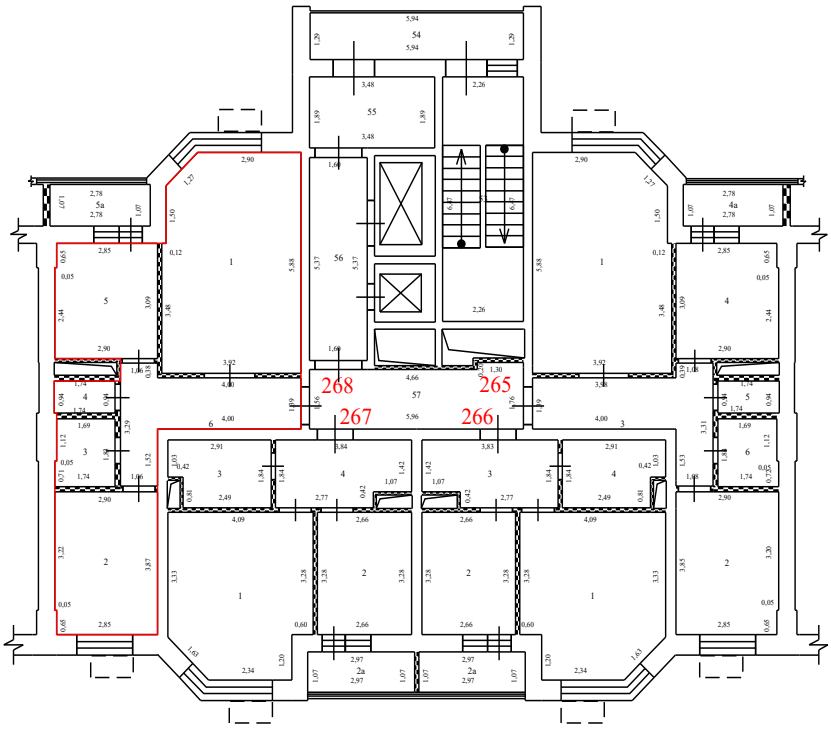

Условные обозначения:


- стена с окном и дверью
- перегородка
- дверь остекленная (на балкон, лоджию)
- 4,95 - линейный размер
- 1 - номер квартиры
- часть границы вновь образованного помещения
- 1 - номер комнаты
- лифт
- лестница
- корзины для кондиционеров
- наружный переход
- вентеляционные шахты технологические короба

Масштаб 1:200

План здания, сооружения, план этажа, фрагмент плана здания, сооружения, этажа

12 Этаж

6 секция

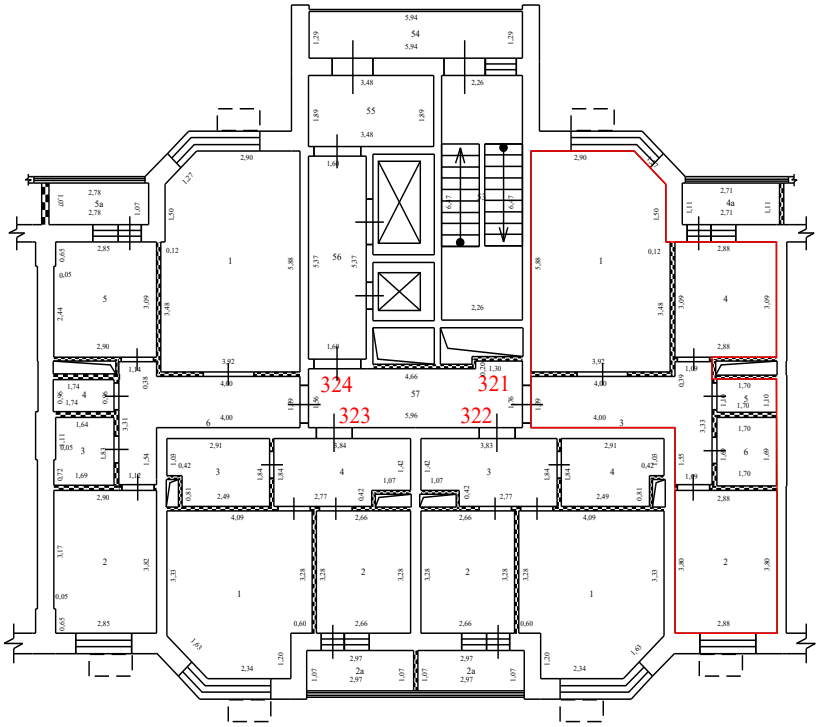

Условные обозначения:


- стена с окном и дверью
- перегородка
- дверь остекленная (на балкон, лоджию)
- 4,95 - линейный размер
- 1 - номер квартиры
- часть границы вновь образованного помещения
- 1 - номер комнаты
- лифт
- лестница
- корзины для кондиционеров
- наружный переход
- вентеляционные шахты технологические короба

Масштаб 1:200

План здания, сооружения, план этажа, фрагмент плана здания, сооружения, этажа

12 Этаж

6 секция

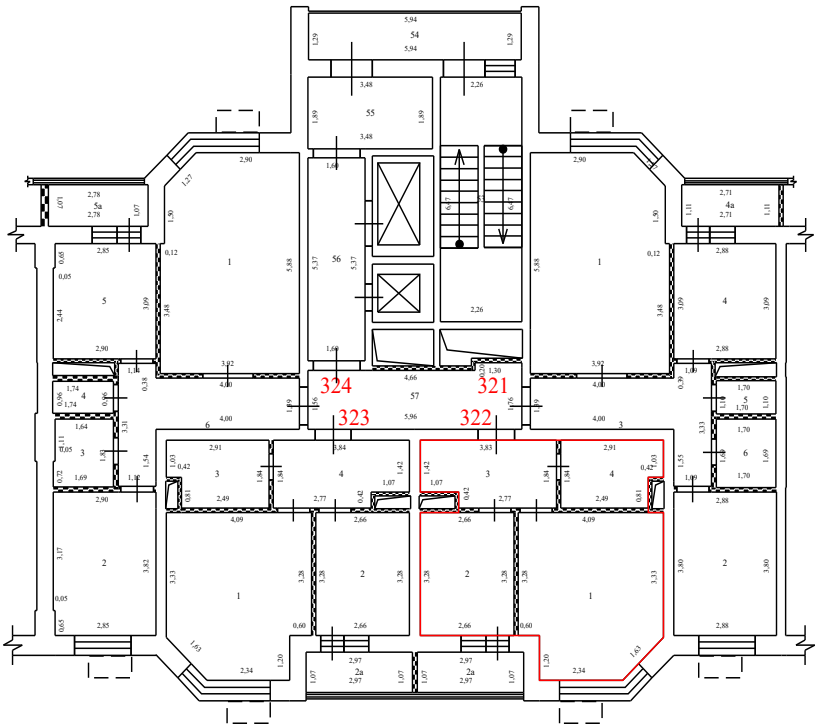

Условные обозначения:


- стена с окном и дверью
- перегородка
- дверь остекленная (на балкон, лоджию)
- 4,95 - линейный размер
- 1 - номер квартиры
- часть границы вновь образованного помещения
- 1 - номер комнаты
- лифт
- лестница
- корзины для кондиционеров
- наружный переход
- вентеляционные шахты технологические короба

Масштаб 1:200

План здания, сооружения, план этажа, фрагмент плана здания, сооружения, этажа

12 Этаж

6 секция

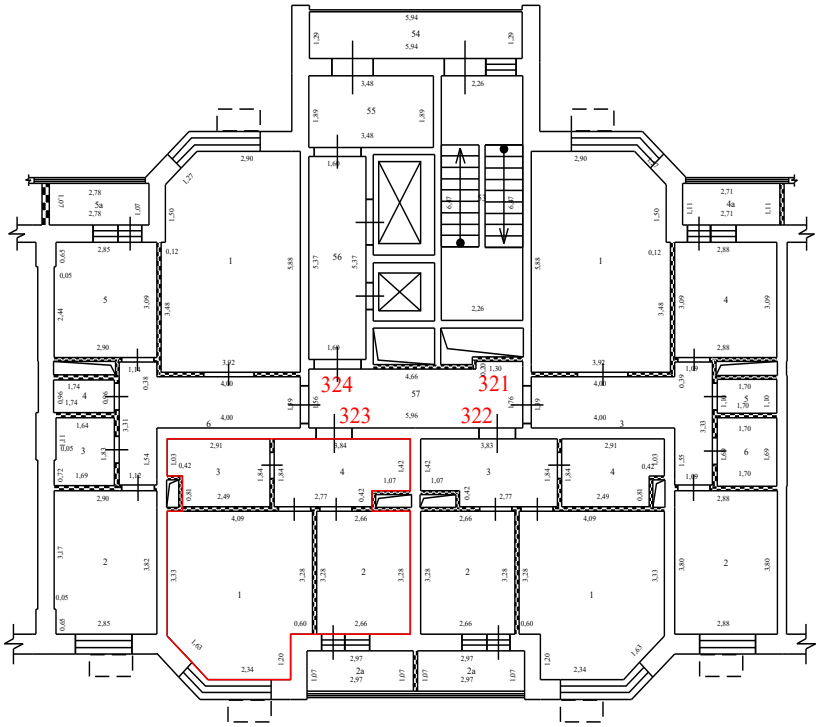

Условные обозначения:


- стена с окном и дверью
- перегородка
- дверь остекленная (на балкон, лоджию)
- 4,95 - линейный размер
- 1 - номер квартиры
- часть границы вновь образованного помещения
- 1 - номер комнаты
- лифт
- лестница
- корзины для кондиционеров
- наружный переход
- вентеляционные шахты технологические короба

Масштаб 1:200

План здания, сооружения, план этажа, фрагмент плана здания, сооружения, этажа

12 Этаж

6 секция

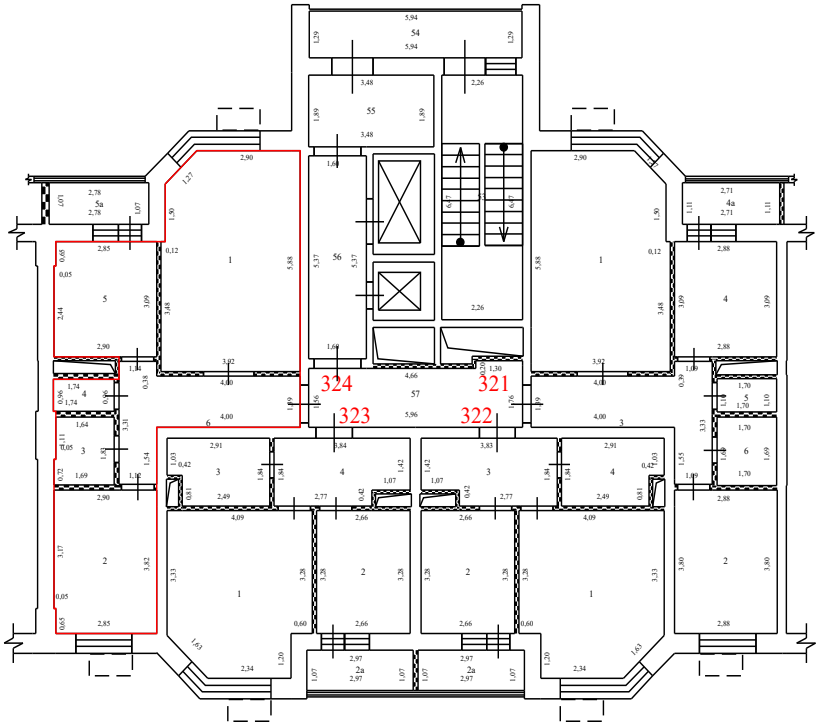

Условные обозначения:


- стена с окном и дверью
- перегородка
- дверь остекленная (на балкон, лоджию)
- 4,95 - линейный размер
- 1 - номер квартиры
- часть границы вновь образованного помещения
- 1 - номер комнаты
- лифт
- лестница
- корзины для кондиционеров
- наружный переход
- вентеляционные шахты технологические короба

Масштаб 1:200

План здания, сооружения, план этажа, фрагмент плана здания, сооружения, этажа

12 Этаж

7 секция

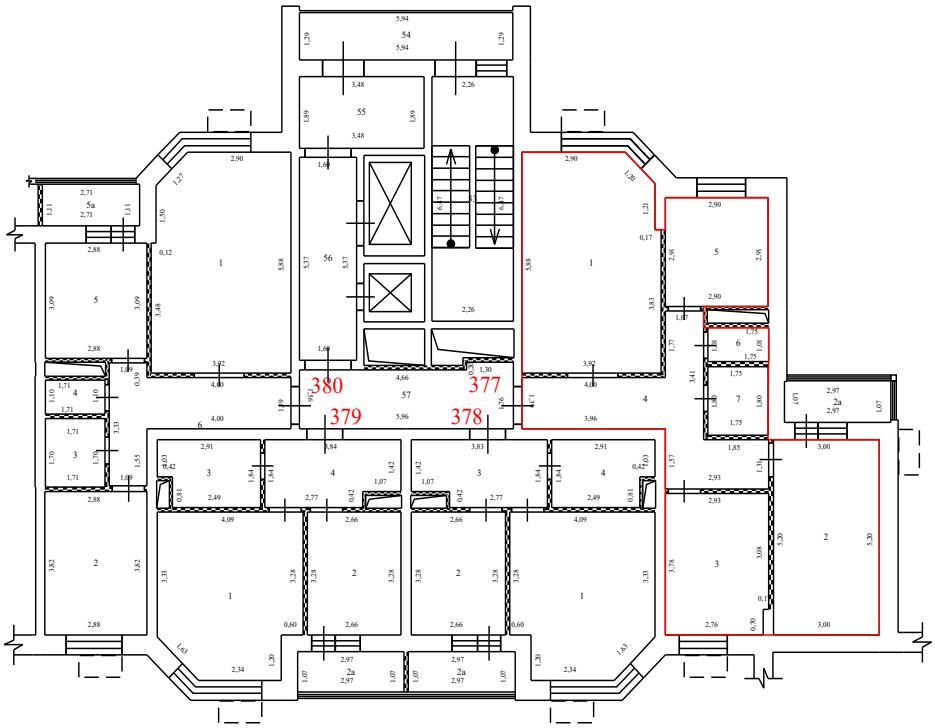

Условные обозначения:


- стена с окном и дверью
- перегородка
- дверь остекленная (на балкон, лоджию)
- 4,95 - линейный размер
- 1 - номер квартиры
- часть границы вновь образованного помещения
- 1 - номер комнаты
- лифт
- лестница
- корзины для кондиционеров
- наружный переход
- вентеляционные шахты технологические короба

Масштаб 1:200

План здания, сооружения, план этажа, фрагмент плана здания, сооружения, этажа

12 Этаж

7 секция

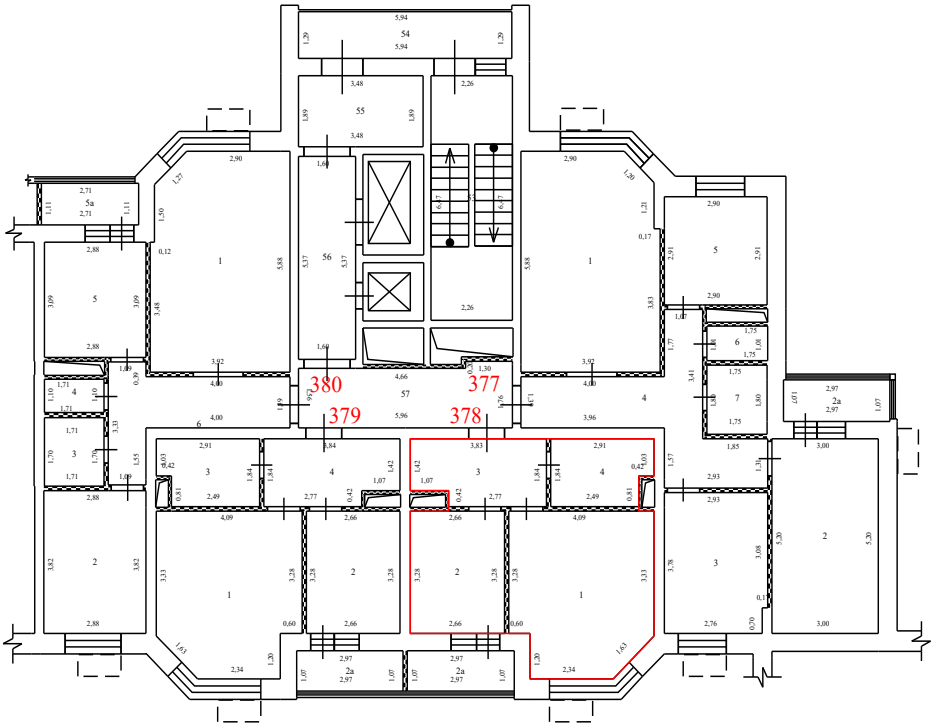

Условные обозначения:


- стена с окном и дверью
- перегородка
- дверь остекленная (на балкон, лоджию)
- 4,95 - линейный размер
- 1 - номер квартиры
- часть границы вновь образованного помещения
- 1 - номер комнаты
- лифт
- лестница
- корзины для кондиционеров
- наружный переход
- вентеляционные шахты технологические короба

Масштаб 1:200

План здания, сооружения, план этажа, фрагмент плана здания, сооружения, этажа

12 Этаж

7 секция

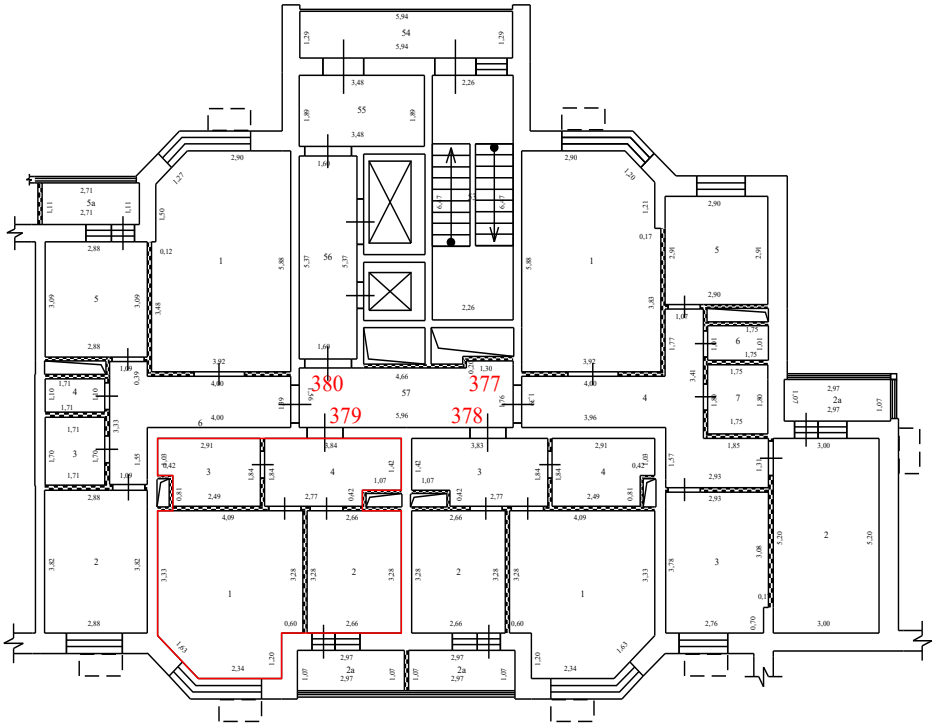

Условные обозначения:


- стена с окном и дверью
- перегородка
- дверь остекленная (на балкон, лоджию)
- 4,95 - линейный размер
- 1 - номер квартиры
- часть границы вновь образованного помещения
- 1 - номер комнаты
- лифт
- лестница
- корзины для кондиционеров
- наружный переход
- вентеляционные шахты технологические короба

Масштаб 1:200

План здания, сооружения, план этажа, фрагмент плана здания, сооружения, этажа

12 Этаж

7 секция

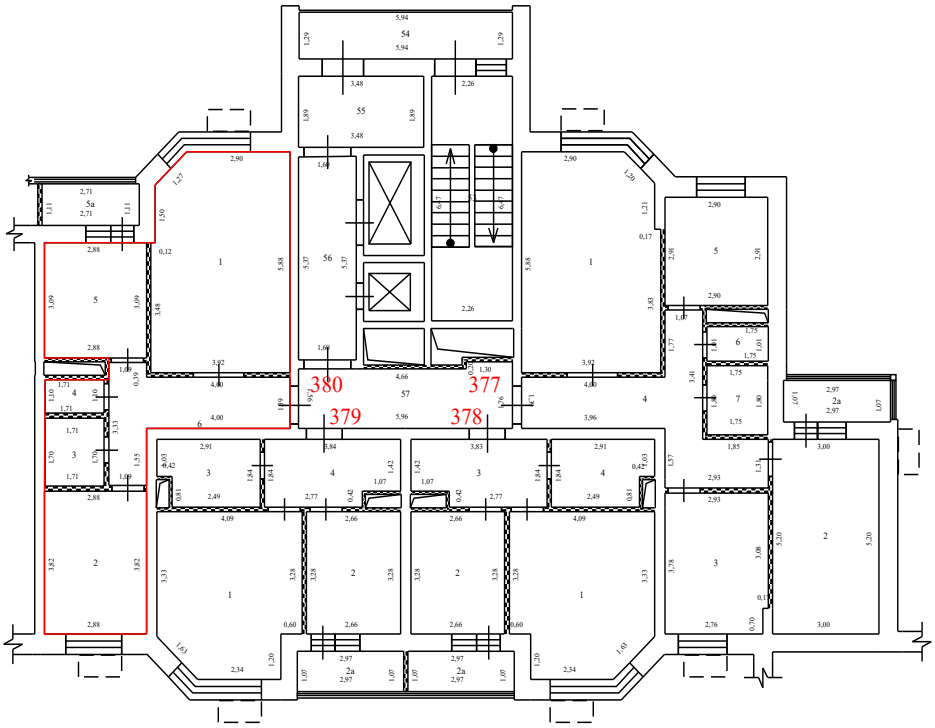

Условные обозначения:


- стена с окном и дверью
- перегородка
- дверь остекленная (на балкон, лоджию)
- 4,95 - линейный размер
- 1 - номер квартиры
- часть границы вновь образованного помещения
- 1 - номер комнаты
- лифт
- лестница
- корзины для кондиционеров
- наружный переход
- вентеляционные шахты технологические короба

Масштаб 1:200

План здания, сооружения, план этажа, фрагмент плана здания, сооружения, этажа

12 Этаж

8 секция

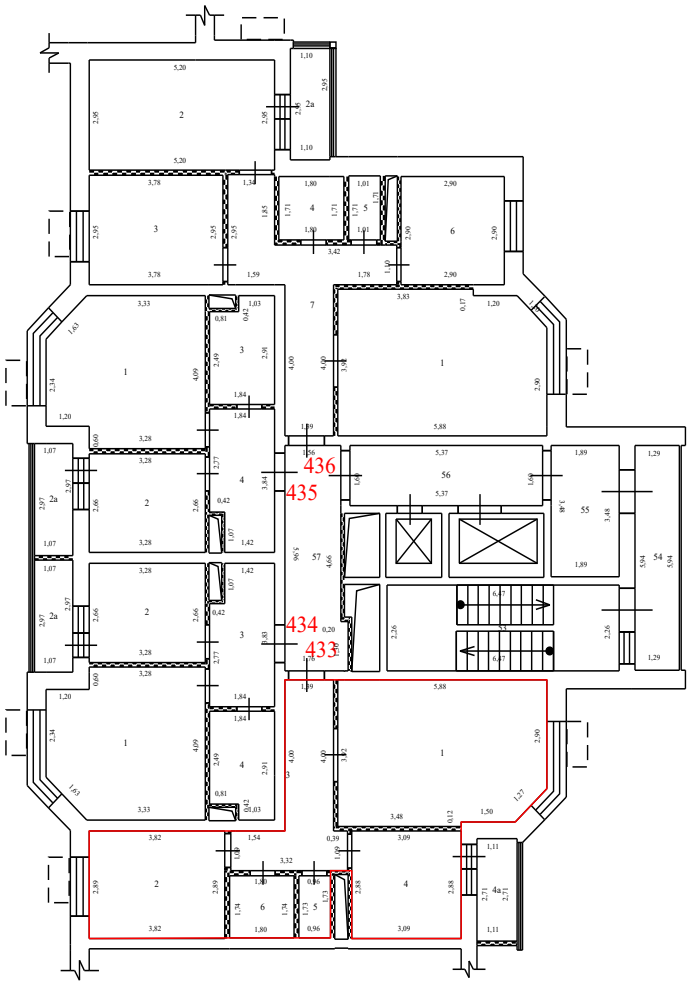

Условные обозначения:


- стена с окном и дверью
- перегородка
- дверь остекленная (на балкон, лоджию)
- 4,95 - линейный размер
- 1 - номер квартиры
- часть границы вновь образованного помещения
- 1 - номер комнаты
- лифт
- лестница
- корзины для кондиционеров
- наружный переход
- вентеляционные шахты технологические короба

Масштаб 1:200

План здания, сооружения, план этажа, фрагмент плана здания, сооружения, этажа

12 Этаж

8 секция

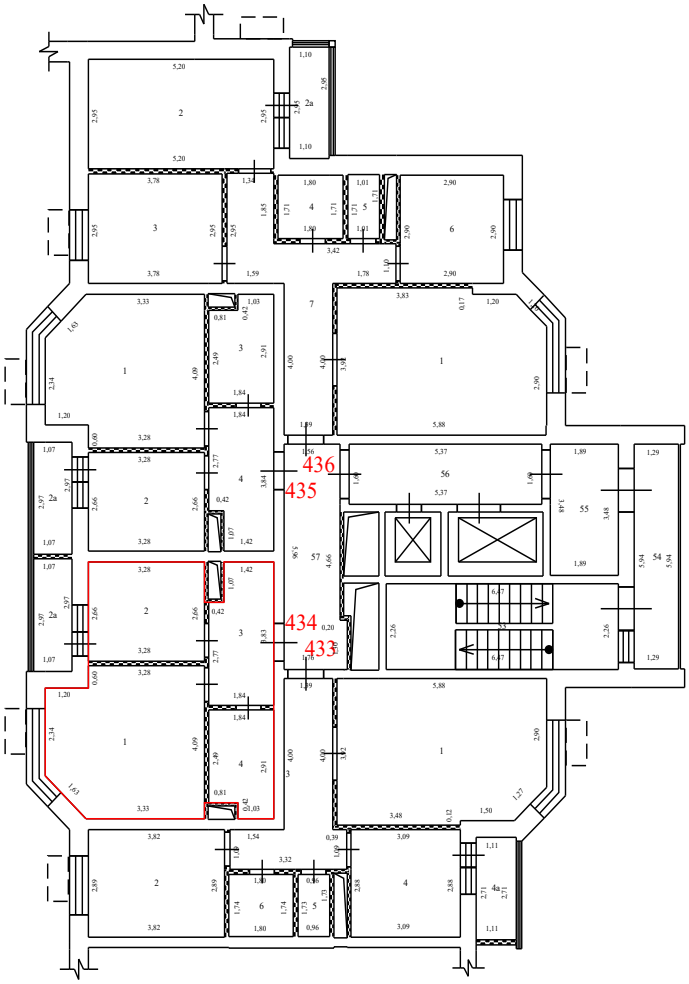

Условные обозначения:


- стена с окном и дверью
- перегородка
- дверь остекленная (на балкон, лоджию)
- 4,95 - линейный размер
- 1 - номер квартиры
- часть границы вновь образованного помещения
- 1 - номер комнаты
- лифт
- лестница
- корзины для кондиционеров
- наружный переход
- вентеляционные шахты технологические короба

Масштаб 1:200

План здания, сооружения, план этажа, фрагмент плана здания, сооружения, этажа

12 Этаж

8 секция

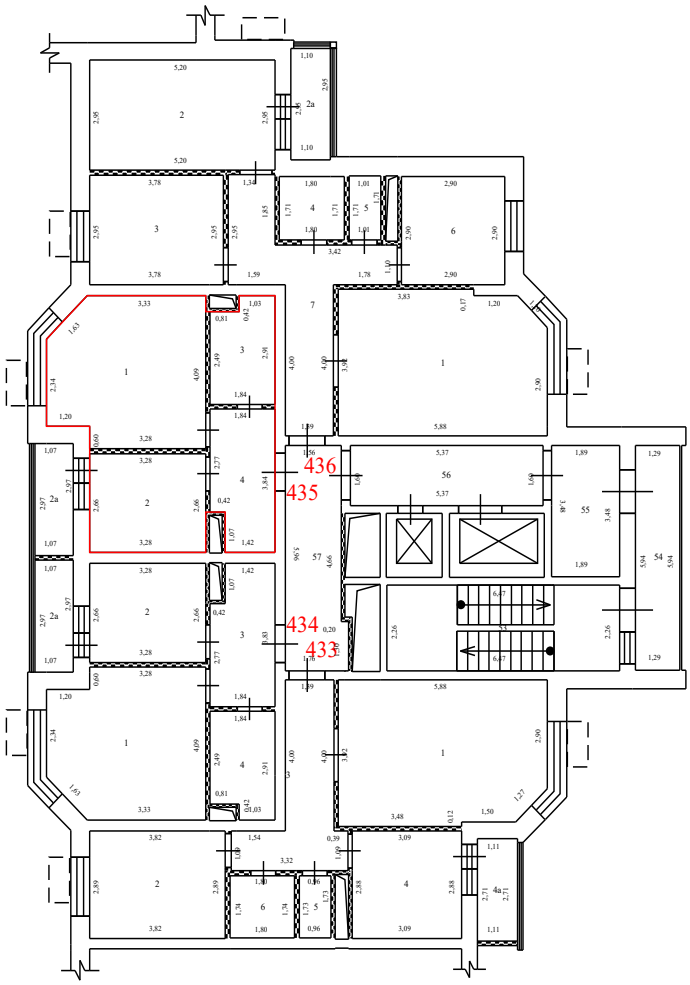

Условные обозначения:


- стена с окном и дверью
- перегородка
- дверь остекленная (на балкон, лоджию)
- 4,95 - линейный размер
- 1 - номер квартиры
- часть границы вновь образованного помещения
- 1 - номер комнаты
- лифт
- лестница
- корзины для кондиционеров
- наружный переход
- вентеляционные шахты технологические короба

Масштаб 1:200

План здания, сооружения, план этажа, фрагмент плана здания, сооружения, этажа

12 Этаж

8 секция

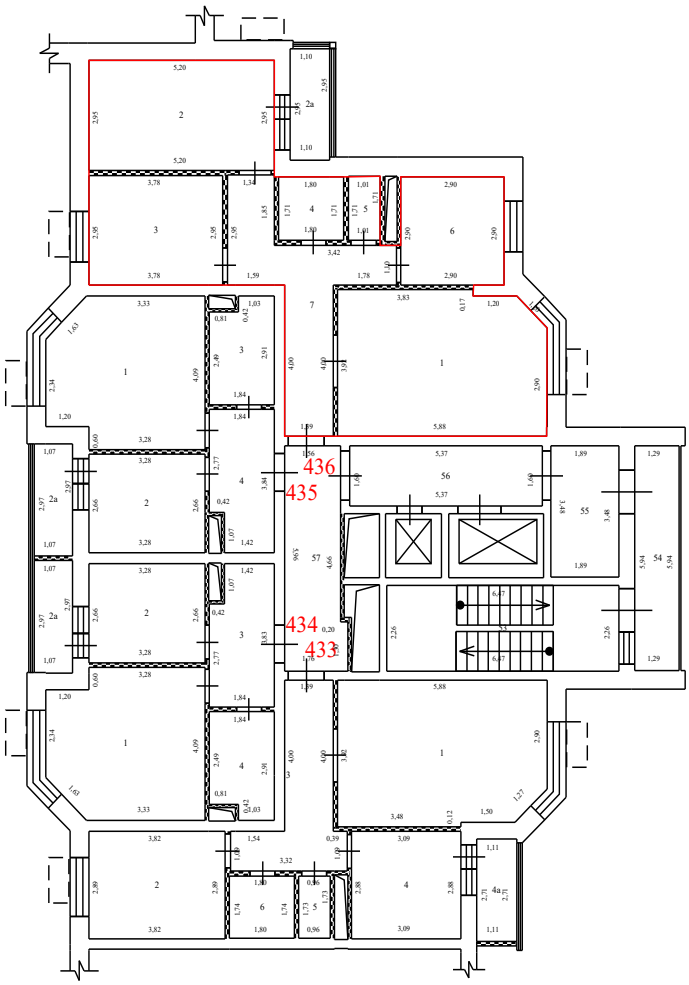

Условные обозначения:


- стена с окном и дверью
- перегородка
- дверь остекленная (на балкон, лоджию)
- 4,95 - линейный размер
- 1 - номер квартиры
- часть границы вновь образованного помещения
- 1 - номер комнаты
- лифт
- лестница
- корзины для кондиционеров
- наружный переход
- вентеляционные шахты технологические короба

Масштаб 1:200

План здания, сооружения, план этажа, фрагмент плана здания, сооружения, этажа

12 Этаж

9 секция

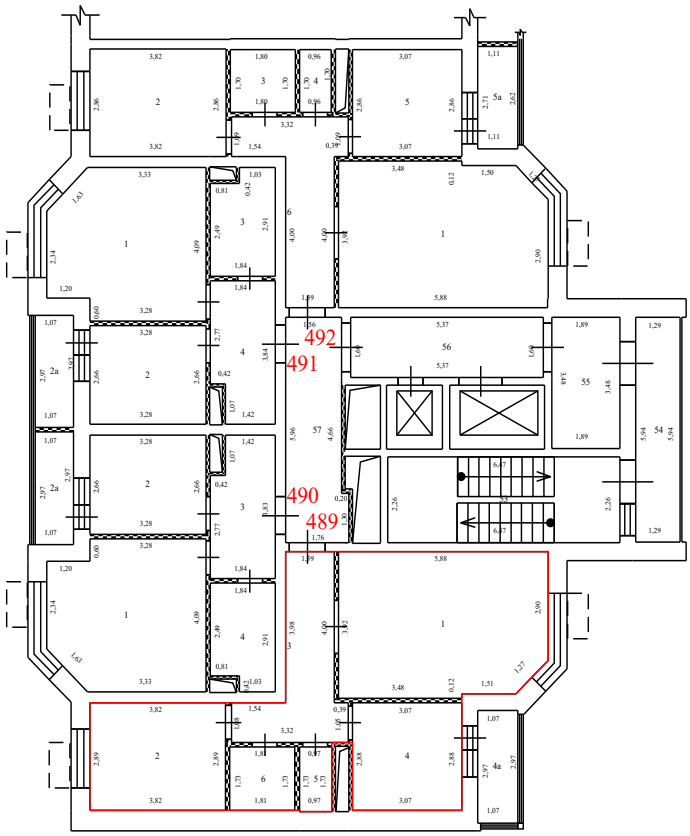

Условные обозначения:


- стена с окном и дверью
- перегородка
- дверь остекленная (на балкон, лоджию)
- 4,95 - линейный размер
- 1 - номер квартиры
- часть границы вновь образованного помещения
- 1 - номер комнаты
- лифт
- лестница
- корзины для кондиционеров
- наружный переход
- вентеляционные шахты технологические короба

Масштаб 1:200

План здания, сооружения, план этажа, фрагмент плана здания, сооружения, этажа

12 Этаж

9 секция

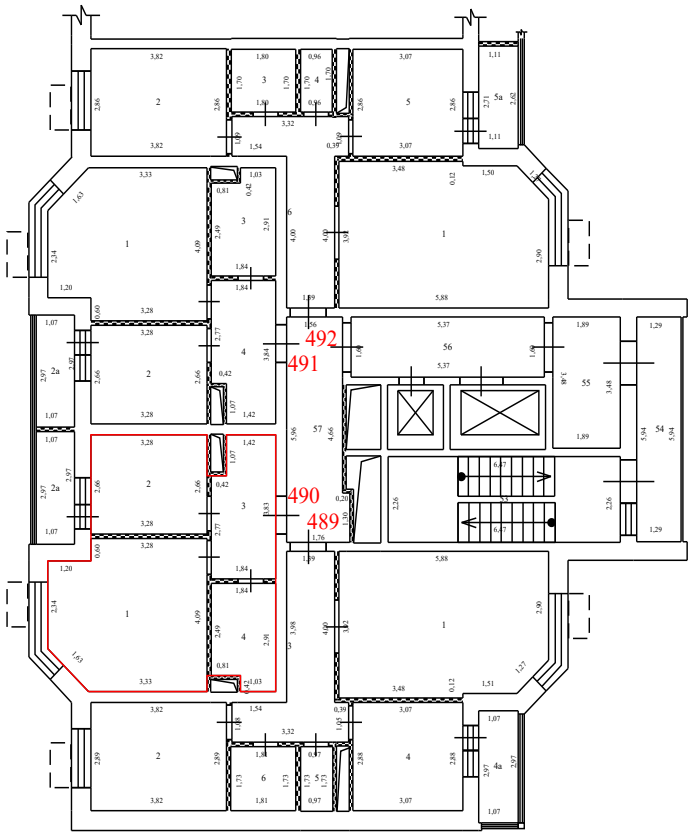

Условные обозначения:


- стена с окном и дверью
- перегородка
- дверь остекленная (на балкон, лоджию)
- 4,95 - линейный размер
- 1 - номер квартиры
- часть границы вновь образованного помещения
- 1 - номер комнаты
- лифт
- лестница
- корзины для кондиционеров
- наружный переход
- вентеляционные шахты технологические короба

Масштаб 1:200

План здания, сооружения, план этажа, фрагмент плана здания, сооружения, этажа

12 Этаж

9 секция

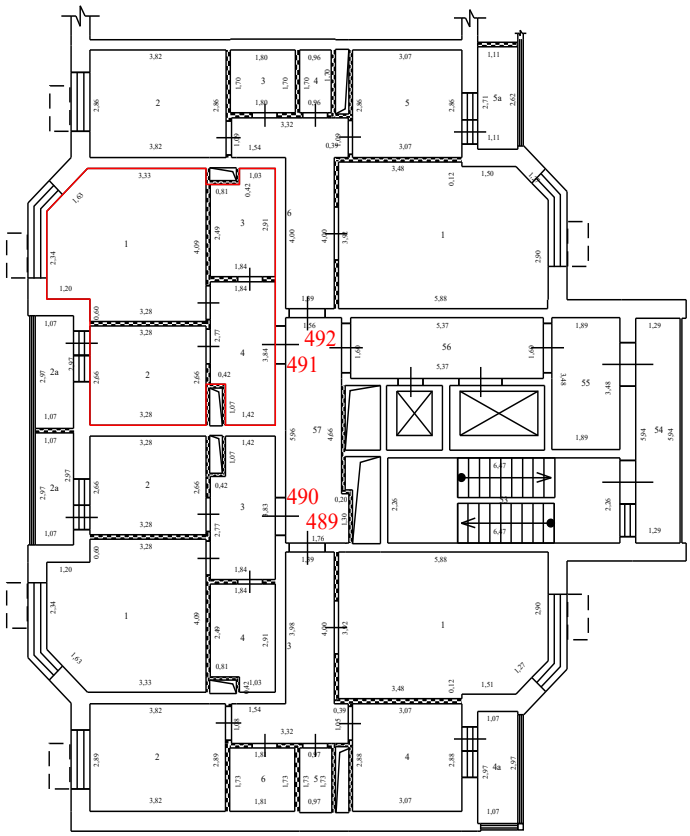

Условные обозначения:


- стена с окном и дверью
- перегородка
- дверь остекленная (на балкон, лоджию)
- 4,95 - линейный размер
- 1 - номер квартиры
- часть границы вновь образованного помещения
- 1 - номер комнаты
- лифт
- лестница
- корзины для кондиционеров
- наружный переход
- вентеляционные шахты технологические короба

Масштаб 1:200

План здания, сооружения, план этажа, фрагмент плана здания, сооружения, этажа

12 Этаж

9 секция

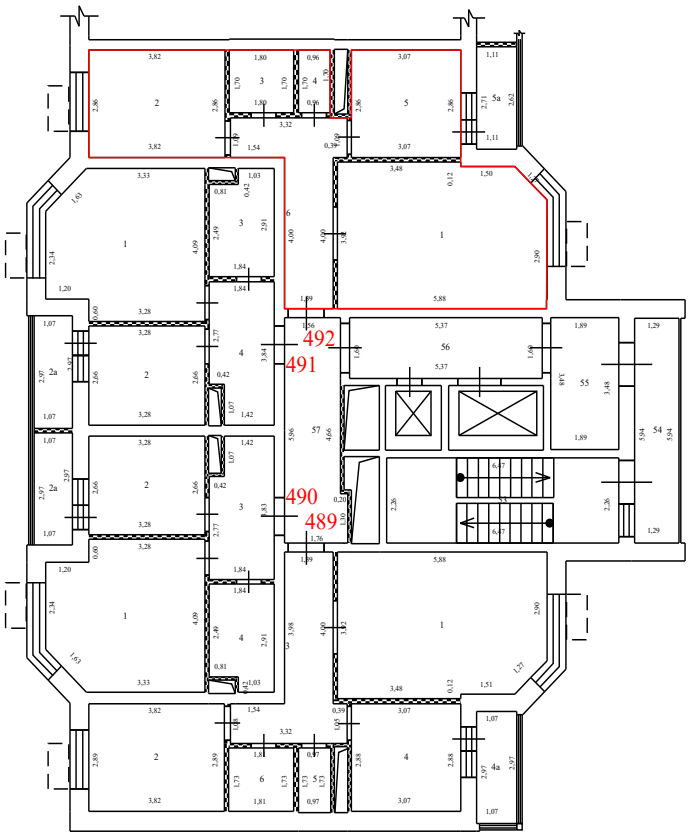

Условные обозначения:


- стена с окном и дверью
- перегородка
- дверь остекленная (на балкон, лоджию)
- 4,95 - линейный размер
- 1 - номер квартиры
- часть границы вновь образованного помещения
- 1 - номер комнаты
- лифт
- лестница
- корзины для кондиционеров
- наружный переход
- вентеляционные шахты технологические короба

Масштаб 1:200

План здания, сооружения, план этажа, фрагмент плана здания, сооружения, этажа

13 Этаж

1 секция

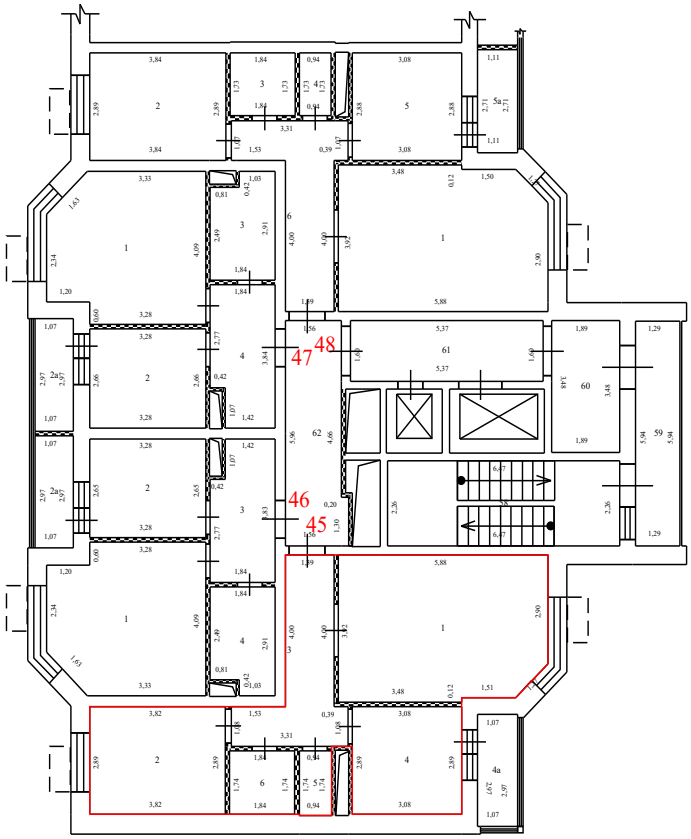

Условные обозначения:


- стена с окном и дверью
- перегородка
- дверь остекленная (на балкон, лоджию)
- 4,95 - линейный размер
- 1 - номер квартиры
- часть границы вновь образованного помещения
- 1 - номер комнаты
- лифт
- лестница
- корзины для кондиционеров
- наружный переход
- вентеляционные шахты технологические короба

Масштаб 1:200

План здания, сооружения, план этажа, фрагмент плана здания, сооружения, этажа

13 Этаж

1 секция

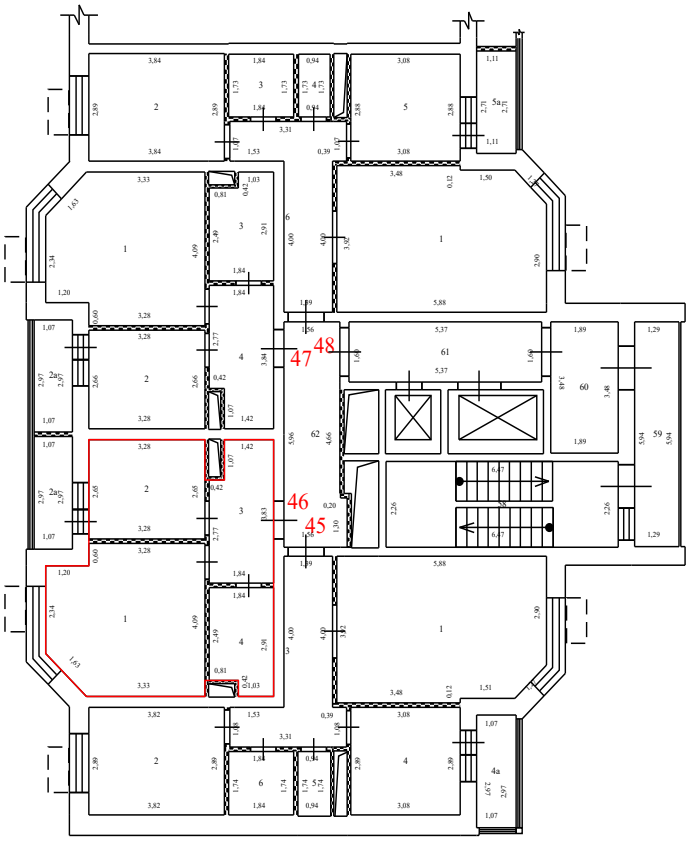

Условные обозначения:


- стена с окном и дверью
- перегородка
- дверь остекленная (на балкон, лоджию)
- 4,95 - линейный размер
- 1 - номер квартиры
- часть границы вновь образованного помещения
- 1 - номер комнаты
- лифт
- лестница
- корзины для кондиционеров
- наружный переход
- вентеляционные шахты технологические короба

Масштаб 1:200

План здания, сооружения, план этажа, фрагмент плана здания, сооружения, этажа

13 Этаж

1 секция

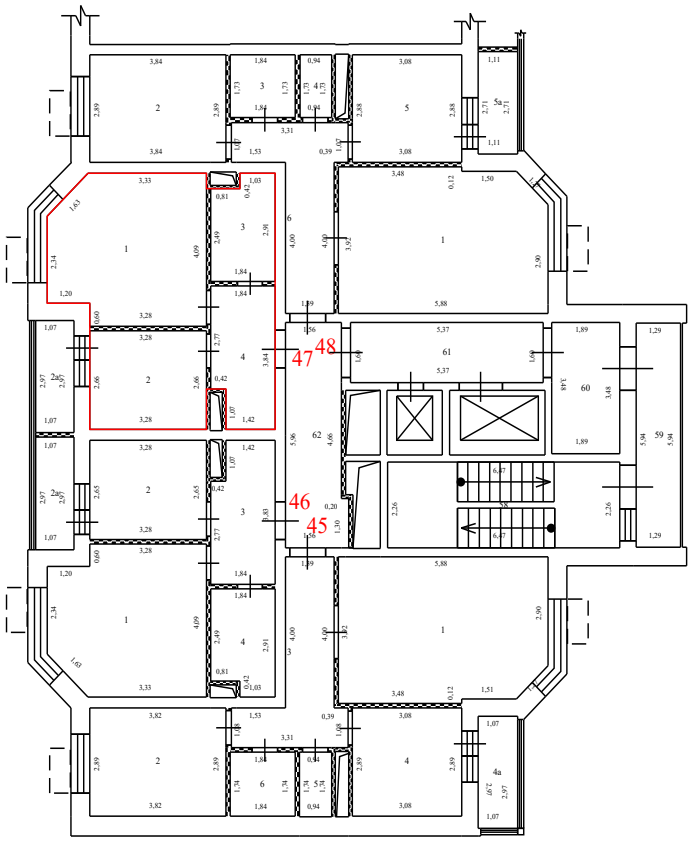

Условные обозначения:


- стена с окном и дверью
- перегородка
- дверь остекленная (на балкон, лоджию)
- 4,95 - линейный размер
- 1 - номер квартиры
- часть границы вновь образованного помещения
- 1 - номер комнаты
- лифт
- лестница
- корзины для кондиционеров
- наружный переход
- вентеляционные шахты технологические короба

Масштаб 1:200

План здания, сооружения, план этажа, фрагмент плана здания, сооружения, этажа

13 Этаж

1 секция

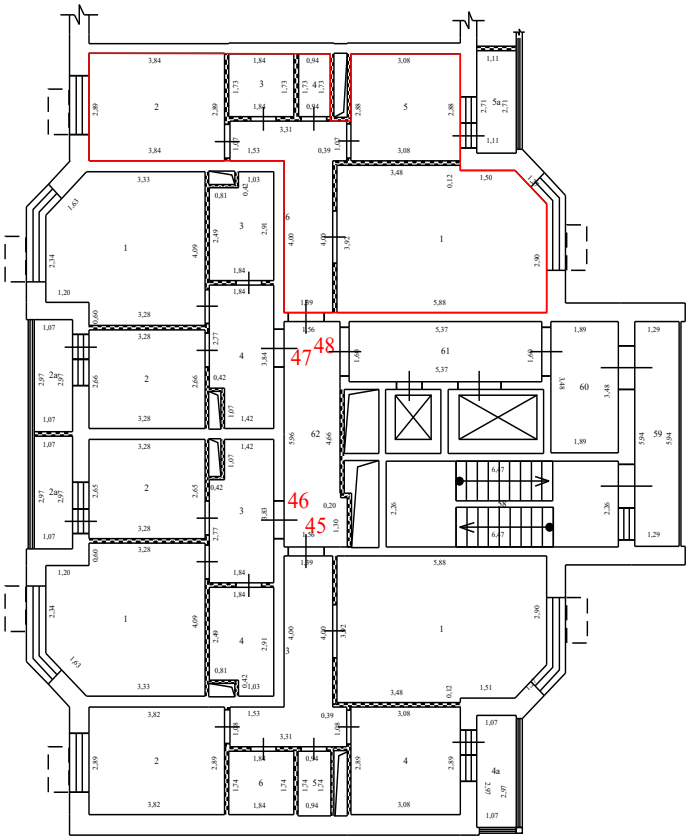

Условные обозначения:


- стена с окном и дверью
- перегородка
- дверь остекленная (на балкон, лоджию)
- 4,95 - линейный размер
- 1 - номер квартиры
- часть границы вновь образованного помещения
- 1 - номер комнаты
- лифт
- лестница
- корзины для кондиционеров
- наружный переход
- вентеляционные шахты технологические короба

Масштаб 1:200

План здания, сооружения, план этажа, фрагмент плана здания, сооружения, этажа

13 Этаж

2 секция

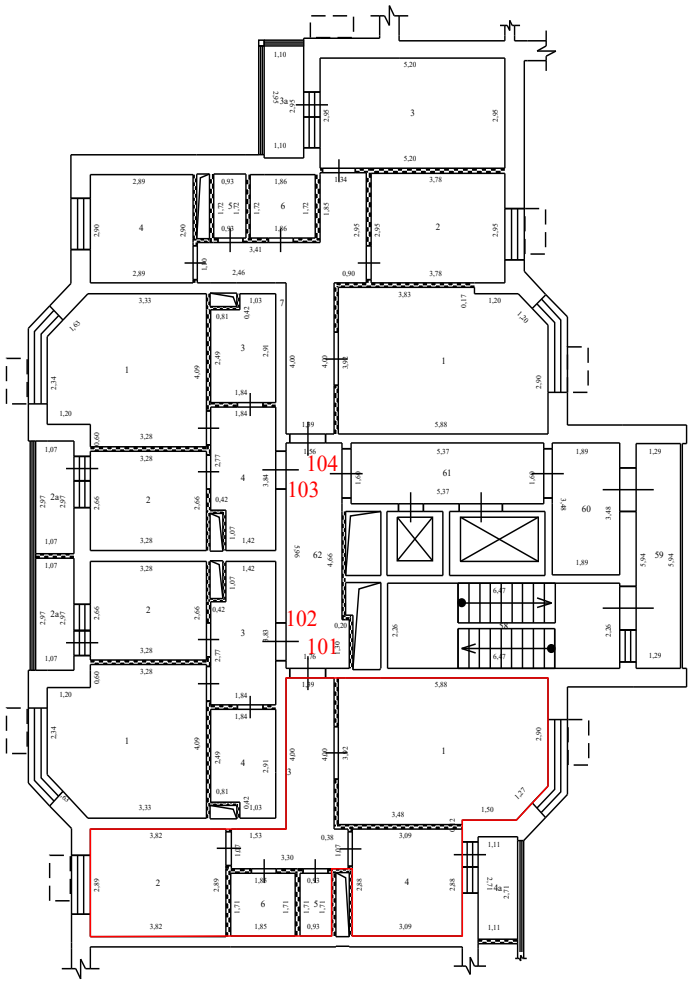

Условные обозначения:


- стена с окном и дверью
- перегородка
- дверь остекленная (на балкон, лоджию)
- 4,95 - линейный размер
- 1 - номер квартиры
- часть границы вновь образованного помещения
- 1 - номер комнаты
- лифт
- лестница
- корзины для кондиционеров
- наружный переход
- вентеляционные шахты технологические короба

Масштаб 1:200

План здания, сооружения, план этажа, фрагмент плана здания, сооружения, этажа

13 Этаж

2 секция

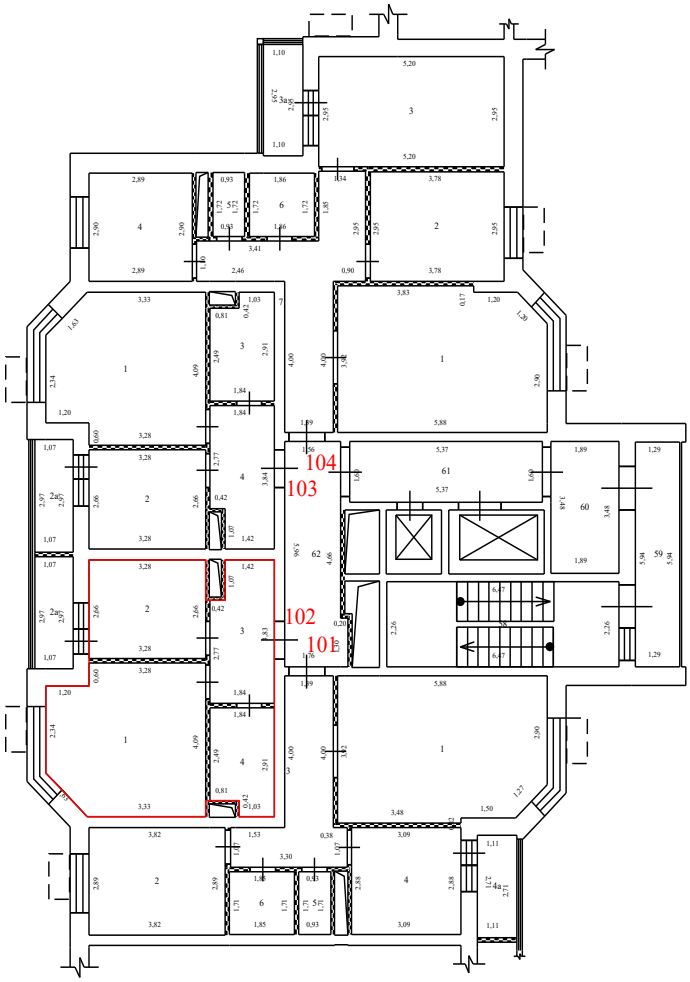

Условные обозначения:


- стена с окном и дверью
- перегородка
- дверь остекленная (на балкон, лоджию)
- 4,95 - линейный размер
- 1 - номер квартиры
- часть границы вновь образованного помещения
- 1 - номер комнаты
- лифт
- лестница
- корзины для кондиционеров
- наружный переход
- вентеляционные шахты технологические короба

Масштаб 1:200

План здания, сооружения, план этажа, фрагмент плана здания, сооружения, этажа

13 Этаж

2 секция

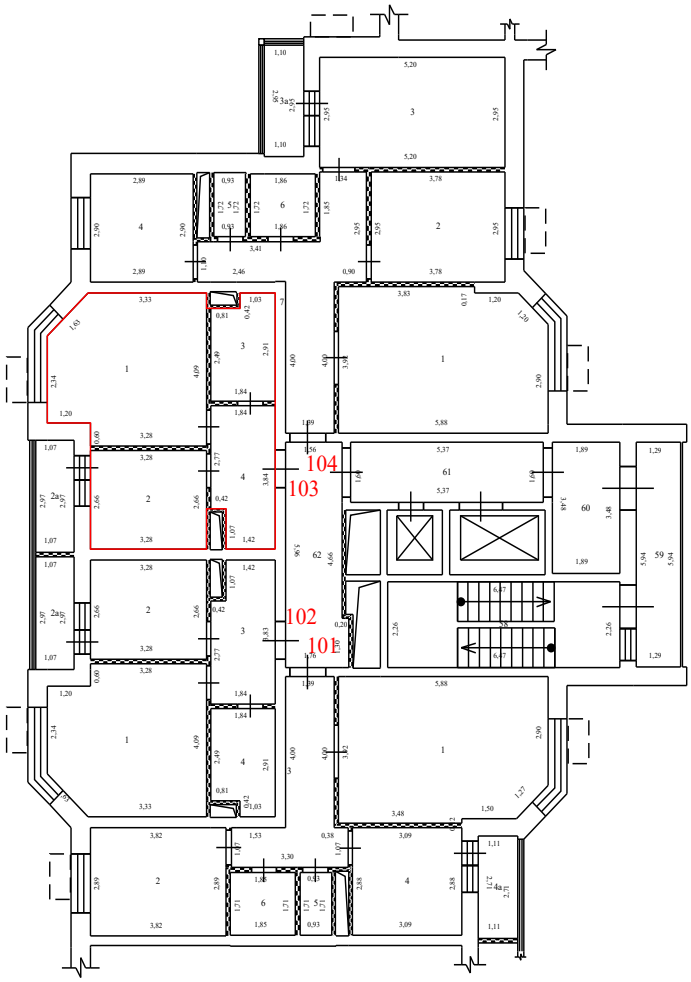

Условные обозначения:


- стена с окном и дверью
- перегородка
- дверь остекленная (на балкон, лоджию)
- 4,95 - линейный размер
- 1 - номер квартиры
- часть границы вновь образованного помещения
- 1 - номер комнаты
- лифт
- лестница
- корзины для кондиционеров
- наружный переход
- вентеляционные шахты технологические короба

Масштаб 1:200

План здания, сооружения, план этажа, фрагмент плана здания, сооружения, этажа

13 Этаж

2 секция

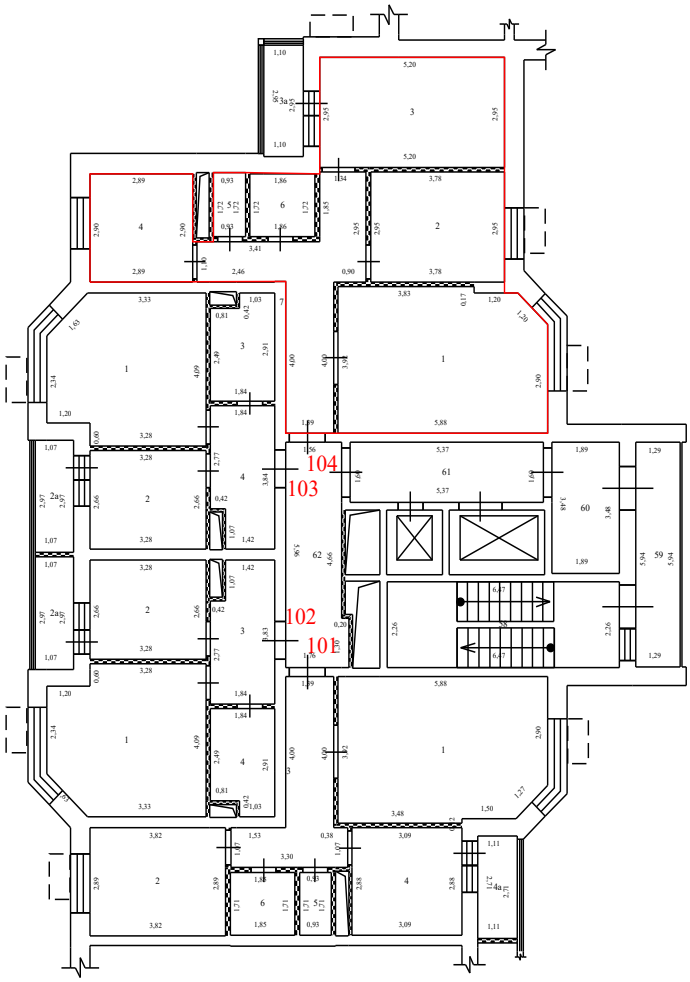

Условные обозначения:


- стена с окном и дверью
- перегородка
- дверь остекленная (на балкон, лоджию)
- 4,95 - линейный размер
- 1 - номер квартиры
- часть границы вновь образованного помещения
- 1 - номер комнаты
- лифт
- лестница
- корзины для кондиционеров
- наружный переход
- вентеляционные шахты технологические короба

Масштаб 1:200

План здания, сооружения, план этажа, фрагмент плана здания, сооружения, этажа

13 Этаж

3 секция

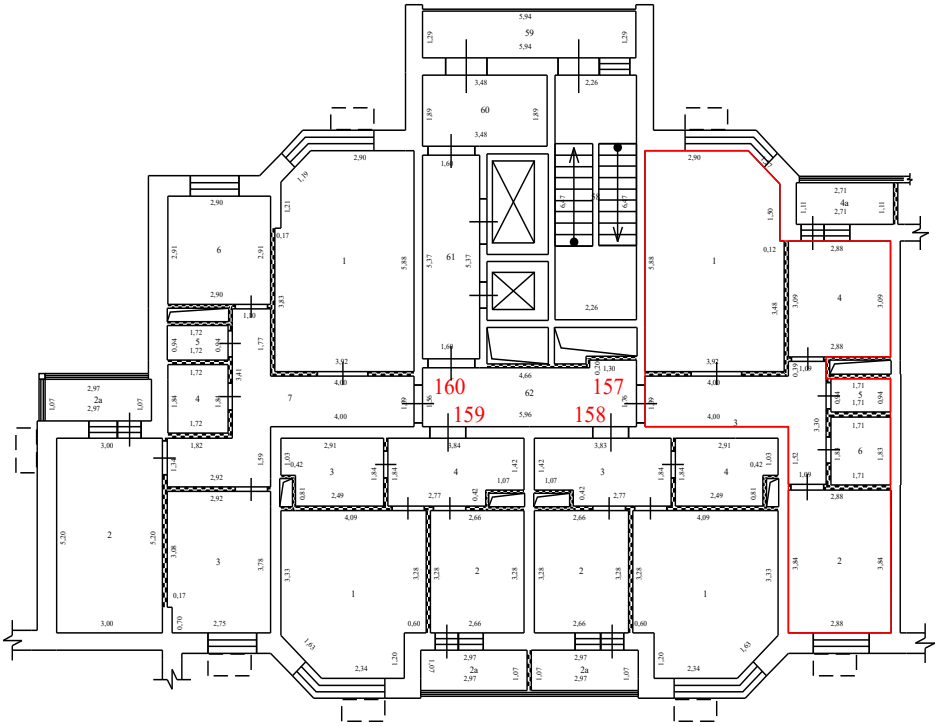

Условные обозначения:


- стена с окном и дверью
- перегородка
- дверь остекленная (на балкон, лоджию)
- 4,95 - линейный размер
- 1 - номер квартиры
- часть границы вновь образованного помещения
- 1 - номер комнаты
- лифт
- лестница
- корзины для кондиционеров
- наружный переход
- вентеляционные шахты технологические короба

Масштаб 1:200

План здания, сооружения, план этажа, фрагмент плана здания, сооружения, этажа

13 Этаж

3 секция

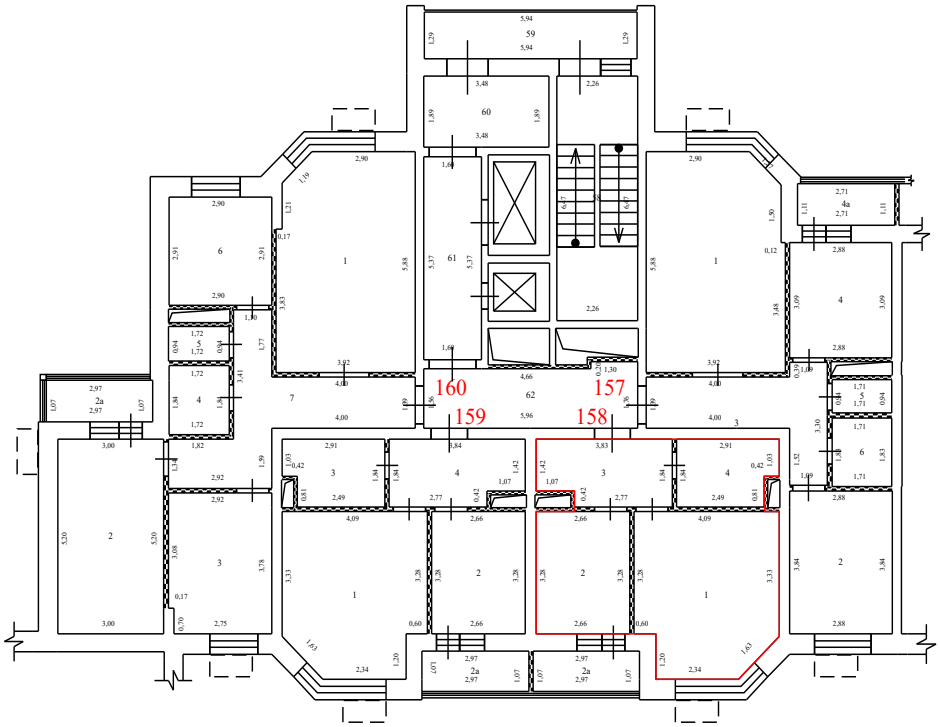

Условные обозначения:


- стена с окном и дверью
- перегородка
- дверь остекленная (на балкон, лоджию)
- 4,95 - линейный размер
- 1 - номер квартиры
- часть границы вновь образованного помещения
- 1 - номер комнаты
- лифт
- лестница
- корзины для кондиционеров
- наружный переход
- вентеляционные шахты технологические короба

Масштаб 1:200

План здания, сооружения, план этажа, фрагмент плана здания, сооружения, этажа

13 Этаж

3 секция

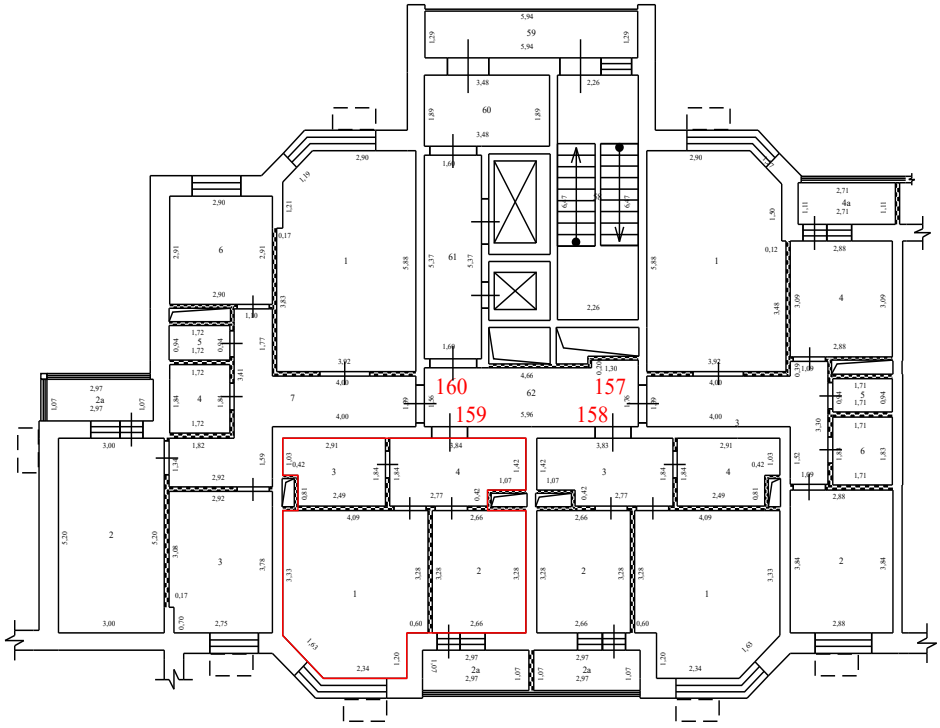

Условные обозначения:


- стена с окном и дверью
- перегородка
- дверь остекленная (на балкон, лоджию)
- 4,95 - линейный размер
- 1 - номер квартиры
- часть границы вновь образованного помещения
- 1 - номер комнаты
- лифт
- лестница
- корзины для кондиционеров
- наружный переход
- вентеляционные шахты технологические короба

Масштаб 1:200

План здания, сооружения, план этажа, фрагмент плана здания, сооружения, этажа

13 Этаж

3 секция

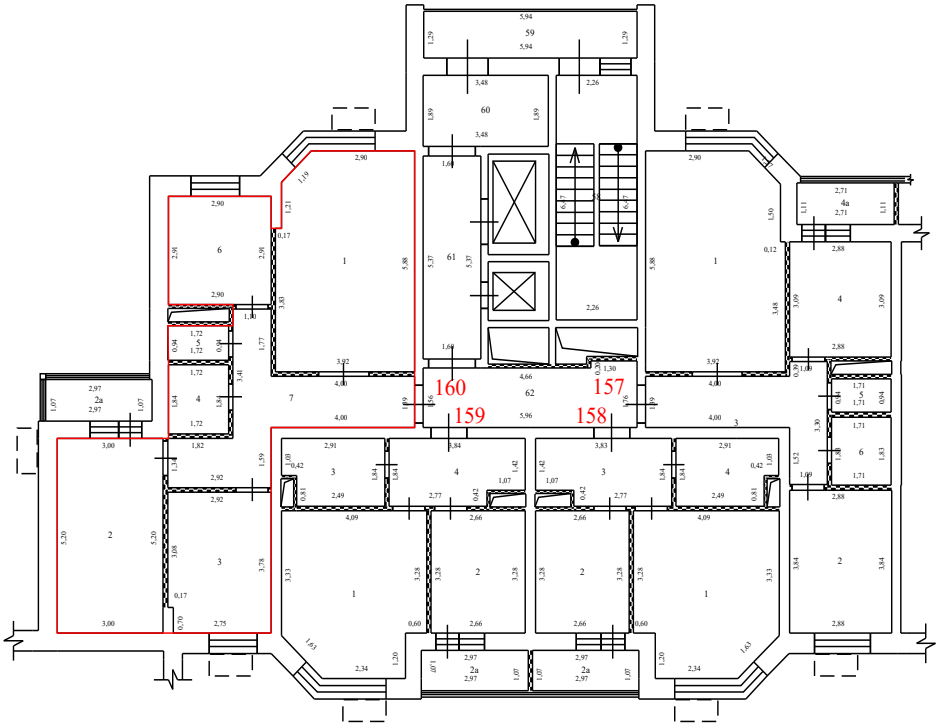

Условные обозначения:


- стена с окном и дверью
- перегородка
- дверь остекленная (на балкон, лоджию)
- 4,95 - линейный размер
- 1 - номер квартиры
- часть границы вновь образованного помещения
- 1 - номер комнаты
- лифт
- лестница
- корзины для кондиционеров
- наружный переход
- вентеляционные шахты технологические короба

Масштаб 1:200

План здания, сооружения, план этажа, фрагмент плана здания, сооружения, этажа

13 Этаж

4 секция

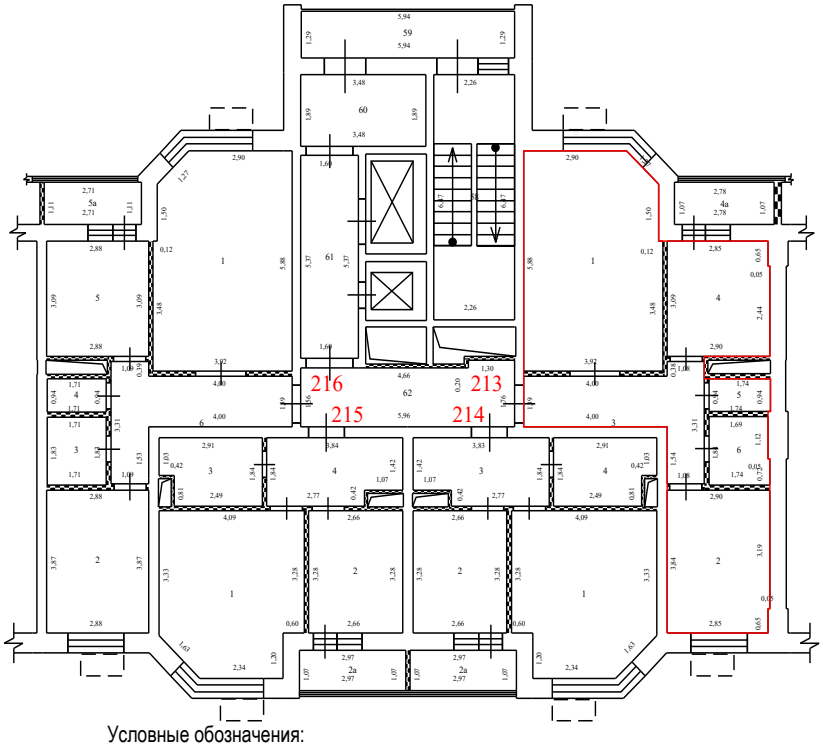

Условные обозначения:


- стена с окном и дверью
- перегородка
- дверь остекленная (на балкон, лоджию)
- 4,95 - линейный размер
- 1 - номер квартиры
- часть границы вновь образованного помещения
- 1 - номер комнаты
- лифт
- лестница
- корзины для кондиционеров
- наружный переход
- вентеляционные шахты технологические короба

Масштаб 1:200

План здания, сооружения, план этажа, фрагмент плана здания, сооружения, этажа

13 Этаж

4 секция

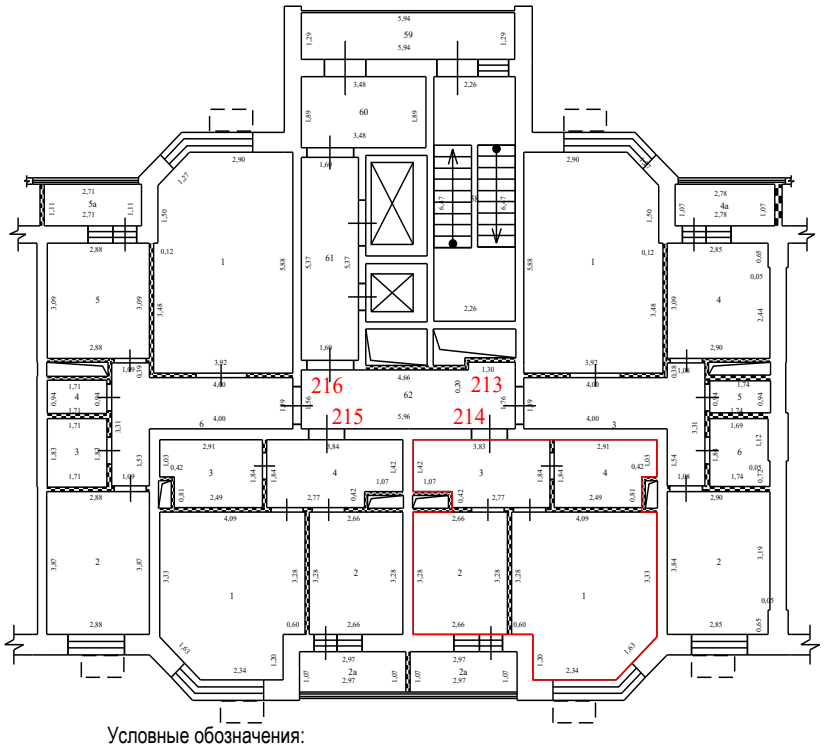

Условные обозначения:


- стена с окном и дверью
- перегородка
- дверь остекленная (на балкон, лоджию)
- 4,95 - линейный размер
- 1 - номер квартиры
- часть границы вновь образованного помещения
- 1 - номер комнаты
- лифт
- лестница
- корзины для кондиционеров
- наружный переход
- вентеляционные шахты технологические короба

Масштаб 1:200

План здания, сооружения, план этажа, фрагмент плана здания, сооружения, этажа

13 Этаж

4 секция

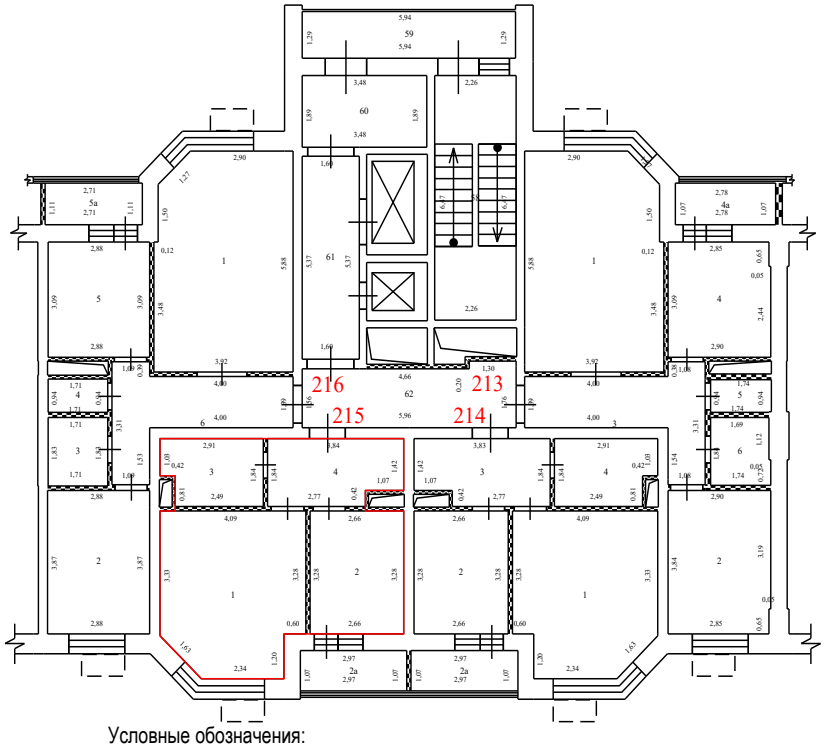

Условные обозначения:


- стена с окном и дверью
- перегородка
- дверь остекленная (на балкон, лоджию)
- 4,95 - линейный размер
- 1 - номер квартиры
- часть границы вновь образованного помещения
- 1 - номер комнаты
- лифт
- лестница
- корзины для кондиционеров
- наружный переход
- вентеляционные шахты технологические короба

Масштаб 1:200

План здания, сооружения, план этажа, фрагмент плана здания, сооружения, этажа

13 Этаж

4 секция

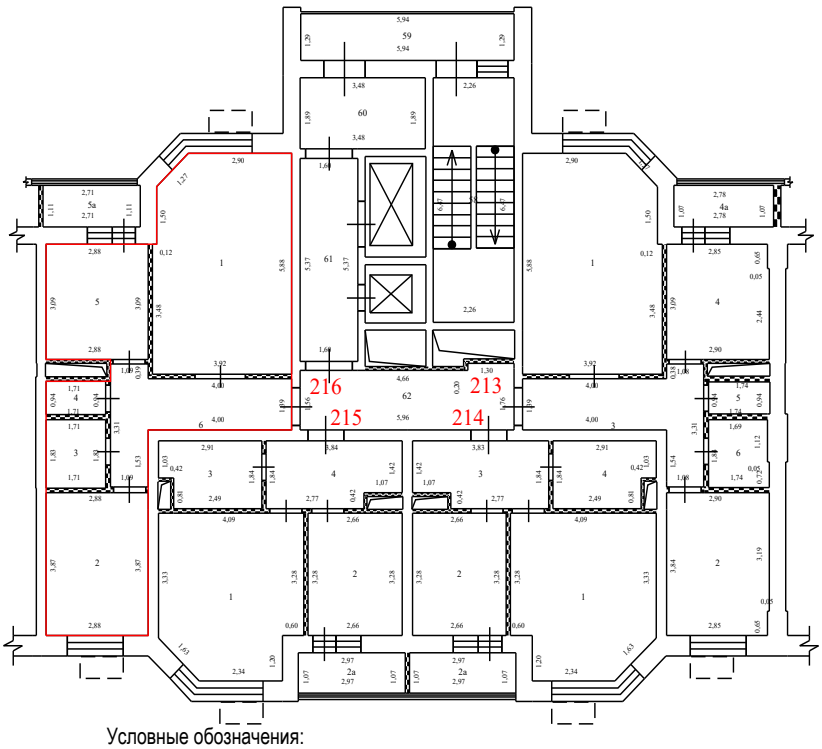

Условные обозначения:


- стена с окном и дверью
- перегородка
- дверь остекленная (на балкон, лоджию)
- 4,95 - линейный размер
- 1 - номер квартиры
- часть границы вновь образованного помещения
- 1 - номер комнаты
- лифт
- лестница
- корзины для кондиционеров
- наружный переход
- вентеляционные шахты технологические короба

Масштаб 1:200

План здания, сооружения, план этажа, фрагмент плана здания, сооружения, этажа

13 Этаж

5 секция

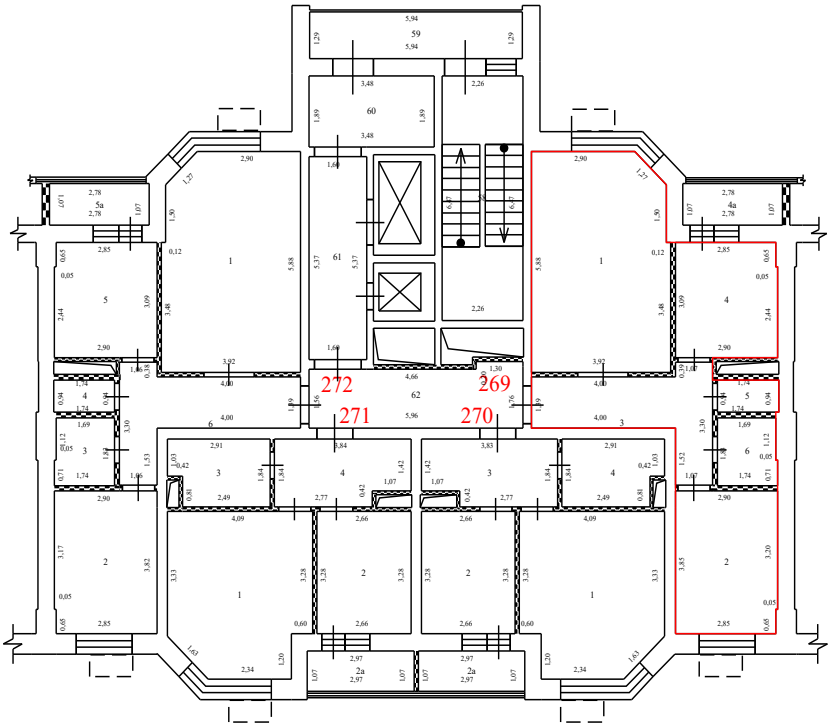

Условные обозначения:


- стена с окном и дверью
- перегородка
- дверь остекленная (на балкон, лоджию)
- 4,95 - линейный размер
- 1 - номер квартиры
- часть границы вновь образованного помещения
- 1 - номер комнаты
- лифт
- лестница
- корзины для кондиционеров
- наружный переход
- вентеляционные шахты технологические короба

Масштаб 1:200

План здания, сооружения, план этажа, фрагмент плана здания, сооружения, этажа

13 Этаж

5 секция

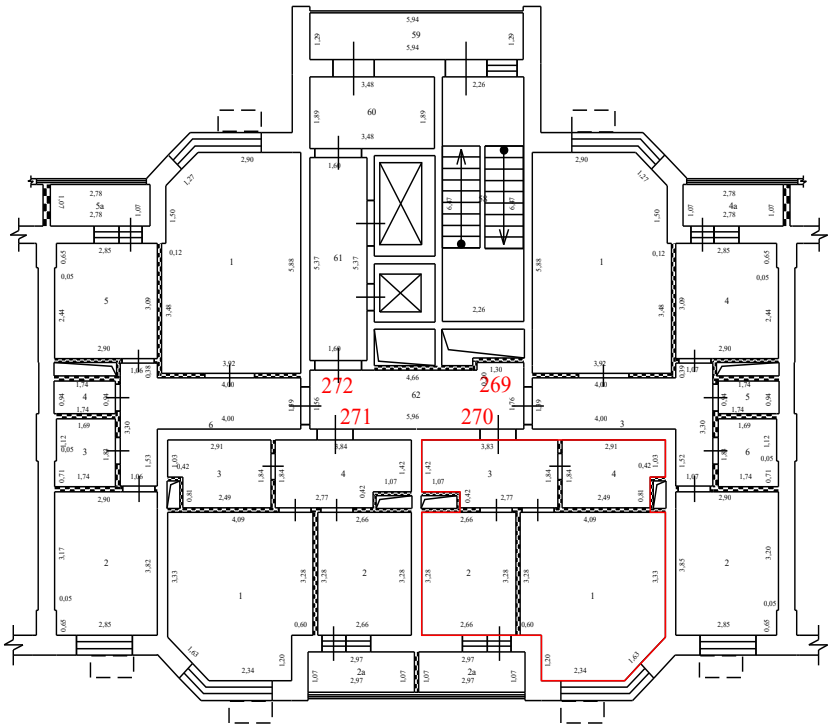

Условные обозначения:


- стена с окном и дверью
- перегородка
- дверь остекленная (на балкон, лоджию)
- 4,95 - линейный размер
- 1 - номер квартиры
- часть границы вновь образованного помещения
- 1 - номер комнаты
- лифт
- лестница
- корзины для кондиционеров
- наружный переход
- вентеляционные шахты технологические короба

Масштаб 1:200

План здания, сооружения, план этажа, фрагмент плана здания, сооружения, этажа

13 Этаж

5 секция

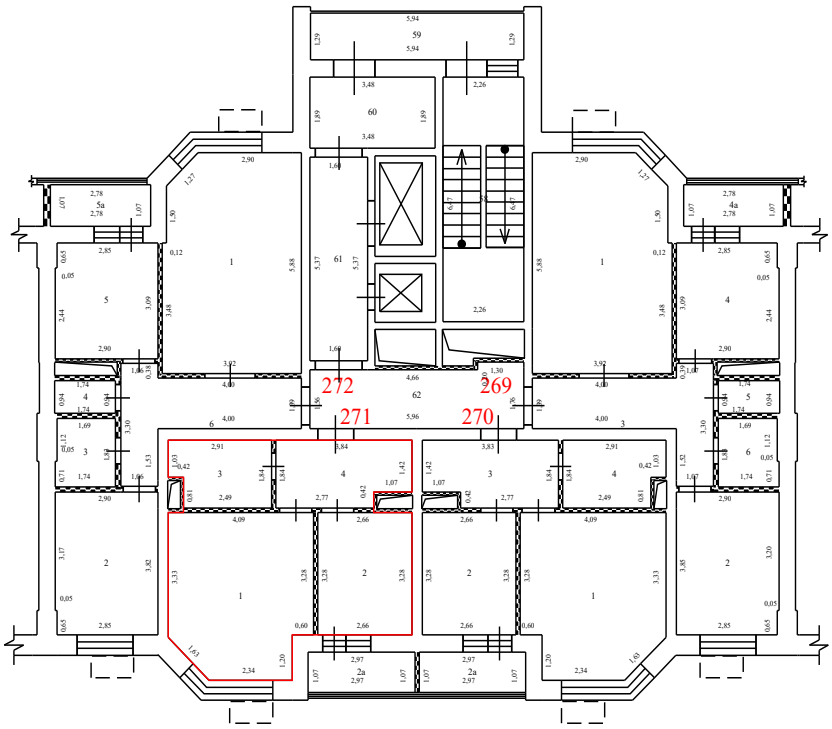

Условные обозначения:


- стена с окном и дверью
- перегородка
- дверь остекленная (на балкон, лоджию)
- 4,95 - линейный размер
- 1 - номер квартиры
- часть границы вновь образованного помещения
- 1 - номер комнаты
- лифт
- лестница
- корзины для кондиционеров
- наружный переход
- вентеляционные шахты технологические короба

Масштаб 1:200

План здания, сооружения, план этажа, фрагмент плана здания, сооружения, этажа

13 Этаж

5 секция

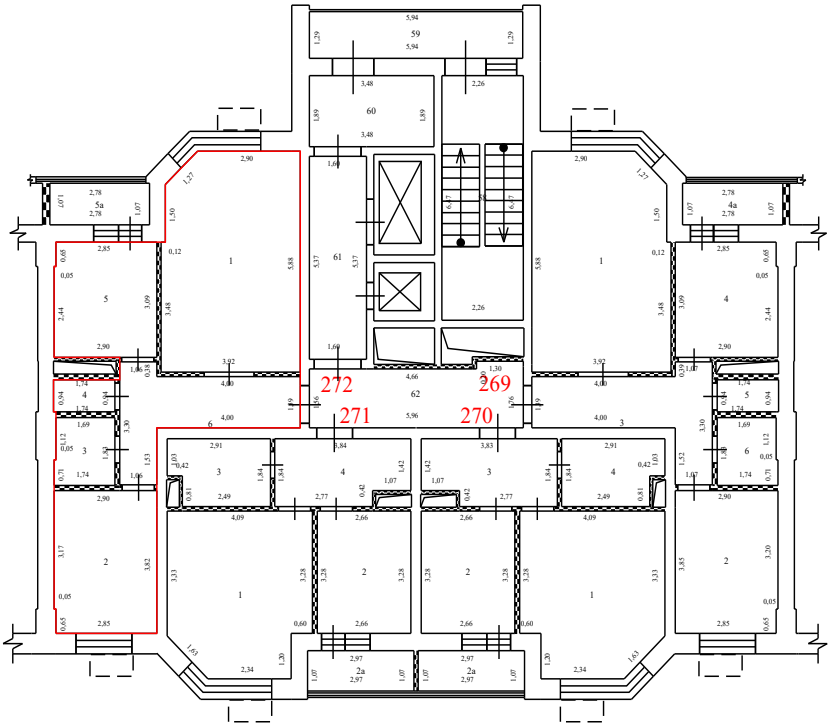

Условные обозначения:


- стена с окном и дверью
- перегородка
- дверь остекленная (на балкон, лоджию)
- 4,95 - линейный размер
- 1 - номер квартиры
- часть границы вновь образованного помещения
- 1 - номер комнаты
- лифт
- лестница
- корзины для кондиционеров
- наружный переход
- вентеляционные шахты технологические короба

Масштаб 1:200

План здания, сооружения, план этажа, фрагмент плана здания, сооружения, этажа

13 Этаж

6 секция

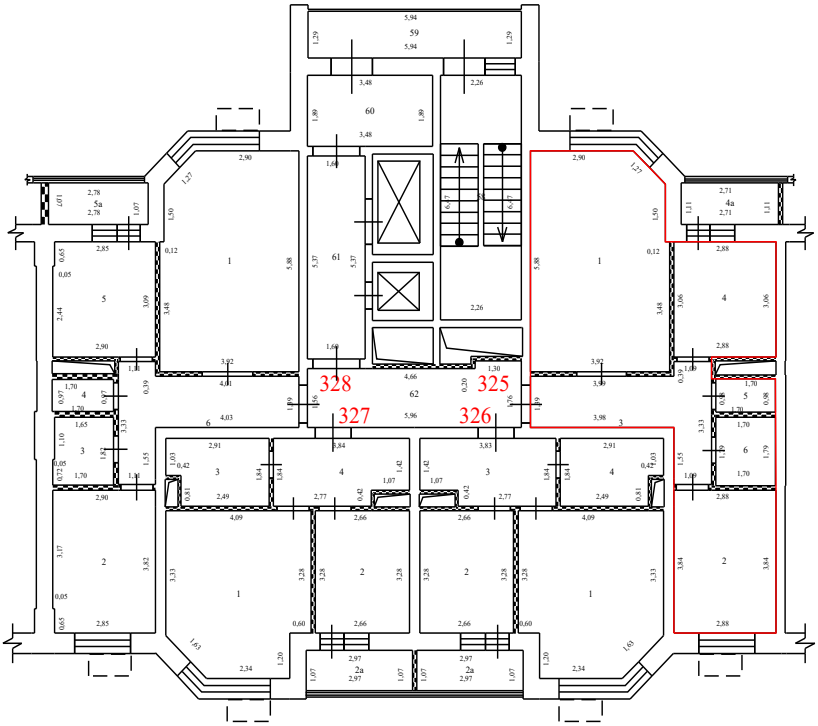

Условные обозначения:


- стена с окном и дверью
- перегородка
- дверь остекленная (на балкон, лоджию)
- 4,95 - линейный размер
- 1 - номер квартиры
- часть границы вновь образованного помещения
- 1 - номер комнаты
- лифт
- лестница
- корзины для кондиционеров
- наружный переход
- вентеляционные шахты технологические короба

Масштаб 1:200

План здания, сооружения, план этажа, фрагмент плана здания, сооружения, этажа

13 Этаж

6 секция

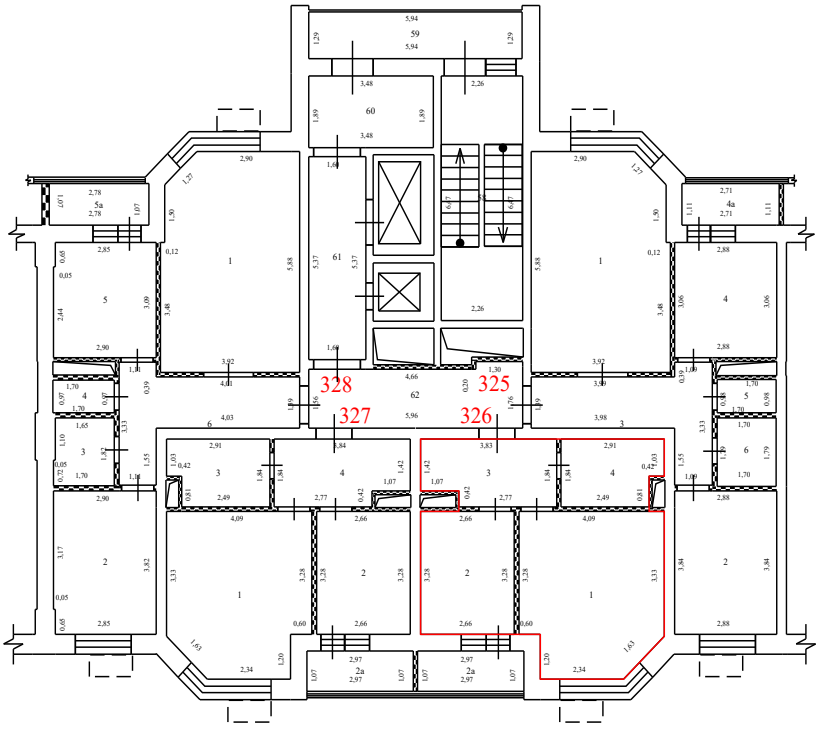

Условные обозначения:


- стена с окном и дверью
- перегородка
- дверь остекленная (на балкон, лоджию)
- 4,95 - линейный размер
- 1 - номер квартиры
- часть границы вновь образованного помещения
- 1 - номер комнаты
- лифт
- лестница
- корзины для кондиционеров
- наружный переход
- вентеляционные шахты технологические короба

Масштаб 1:200

План здания, сооружения, план этажа, фрагмент плана здания, сооружения, этажа

13 Этаж

6 секция

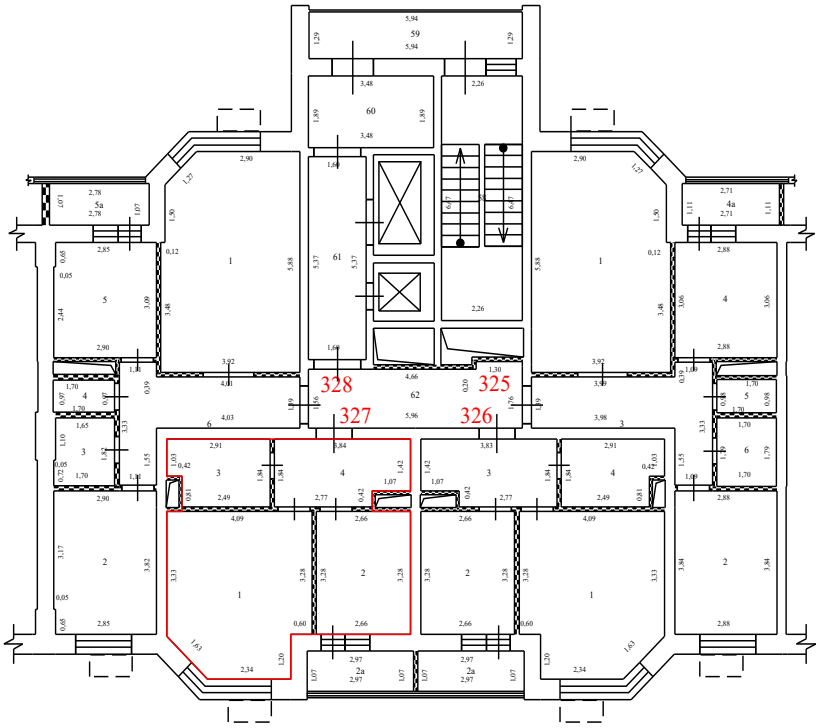

Условные обозначения:


- стена с окном и дверью
- перегородка
- дверь остекленная (на балкон, лоджию)
- 4,95 - линейный размер
- 1 - номер квартиры
- часть границы вновь образованного помещения
- 1 - номер комнаты
- лифт
- лестница
- корзины для кондиционеров
- наружный переход
- вентеляционные шахты технологические короба

Масштаб 1:200

План здания, сооружения, план этажа, фрагмент плана здания, сооружения, этажа

13 Этаж

6 секция

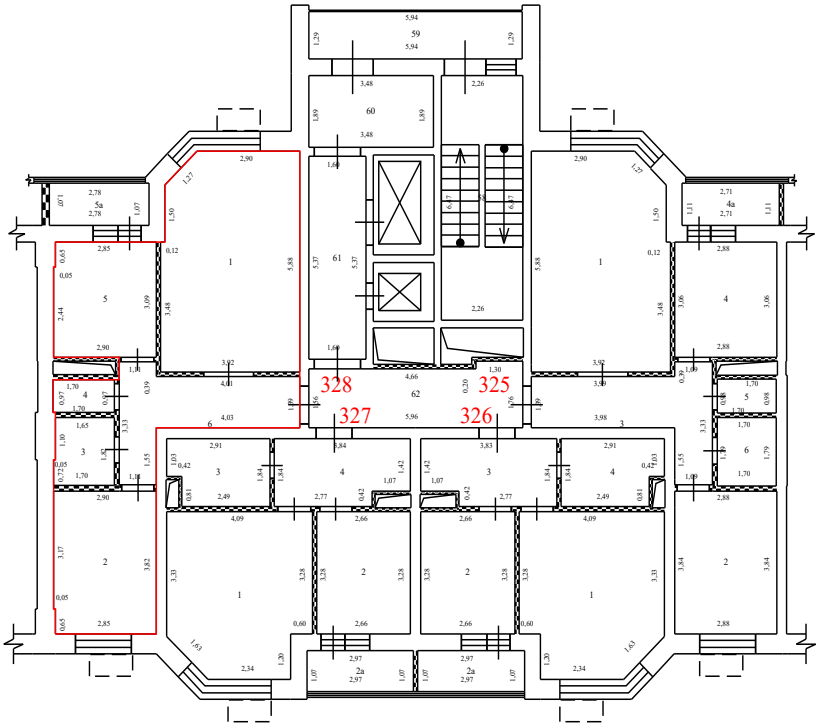

Условные обозначения:


- стена с окном и дверью
- перегородка
- дверь остекленная (на балкон, лоджию)
- 4,95 - линейный размер
- 1 - номер квартиры
- часть границы вновь образованного помещения
- 1 - номер комнаты
- лифт
- лестница
- корзины для кондиционеров
- наружный переход
- вентеляционные шахты технологические короба

Масштаб 1:200

План здания, сооружения, план этажа, фрагмент плана здания, сооружения, этажа

13 Этаж

7 секция

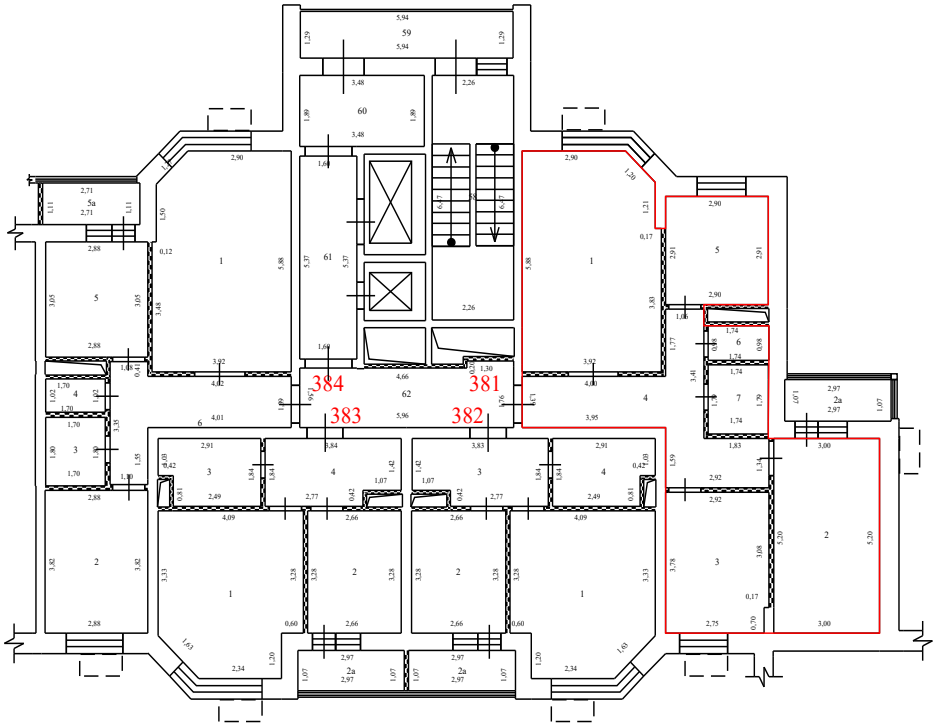

Условные обозначения:


- стена с окном и дверью
- перегородка
- дверь остекленная (на балкон, лоджию)
- 4,95 - линейный размер
- 1 - номер квартиры
- часть границы вновь образованного помещения
- 1 - номер комнаты
- лифт
- лестница
- корзины для кондиционеров
- наружный переход
- вентеляционные шахты технологические короба

Масштаб 1:200

План здания, сооружения, план этажа, фрагмент плана здания, сооружения, этажа

13 Этаж

7 секция

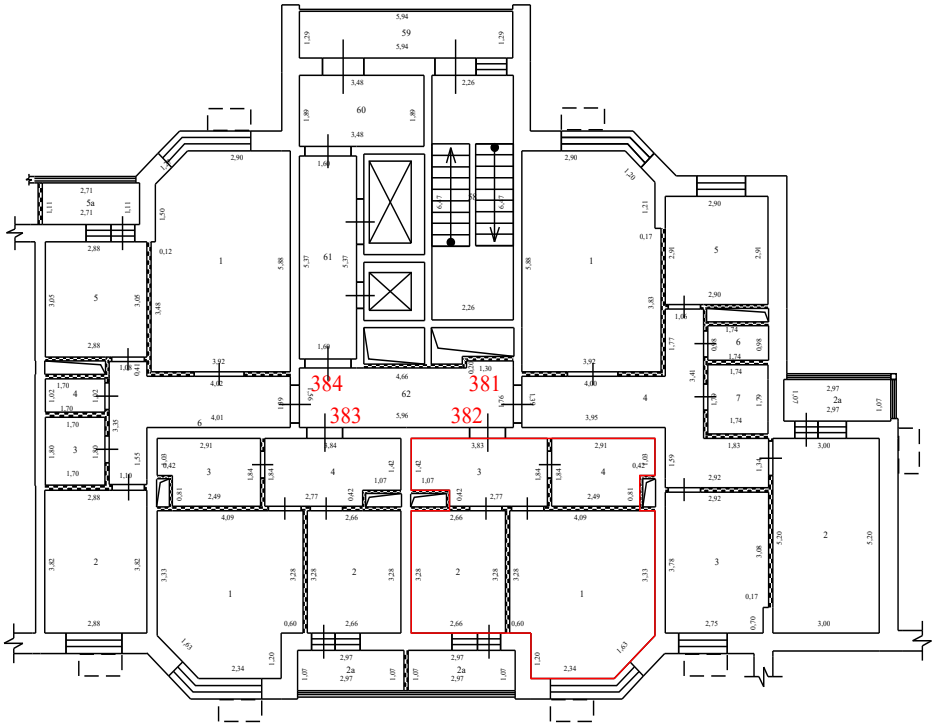

Условные обозначения:


- стена с окном и дверью
- перегородка
- дверь остекленная (на балкон, лоджию)
- 4,95 - линейный размер
- 1 - номер квартиры
- часть границы вновь образованного помещения
- 1 - номер комнаты
- лифт
- лестница
- корзины для кондиционеров
- наружный переход
- вентеляционные шахты технологические короба

Масштаб 1:200

План здания, сооружения, план этажа, фрагмент плана здания, сооружения, этажа

13 Этаж

7 секция

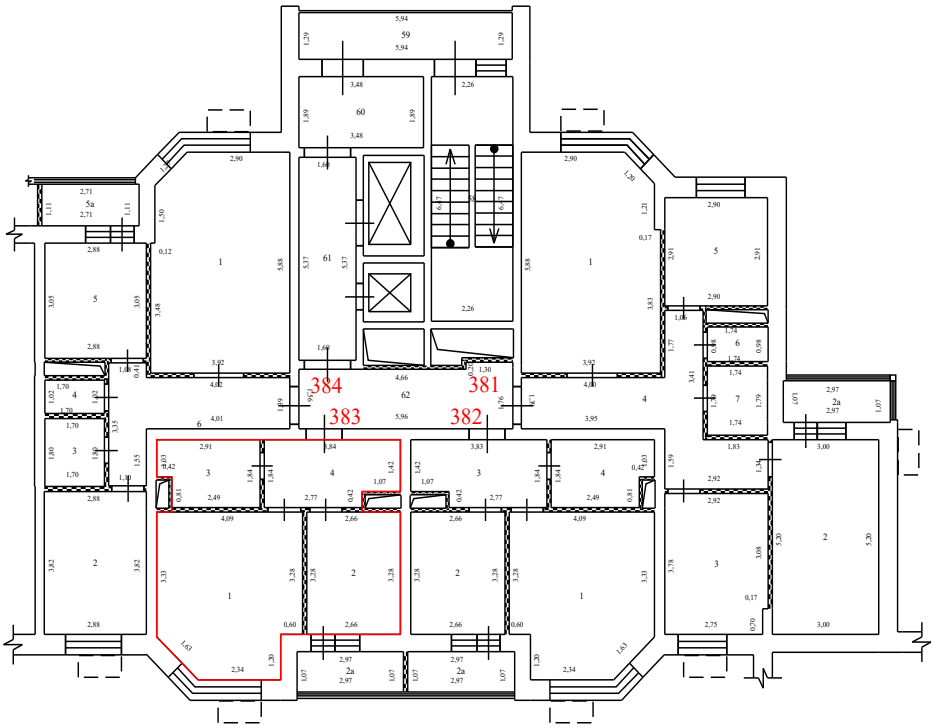

Условные обозначения:


- стена с окном и дверью
- перегородка
- дверь остекленная (на балкон, лоджию)
- 4,95 - линейный размер
- 1 - номер квартиры
- часть границы вновь образованного помещения
- 1 - номер комнаты
- лифт
- лестница
- корзины для кондиционеров
- наружный переход
- вентеляционные шахты технологические короба

Масштаб 1:200

План здания, сооружения, план этажа, фрагмент плана здания, сооружения, этажа

13 Этаж

7 секция

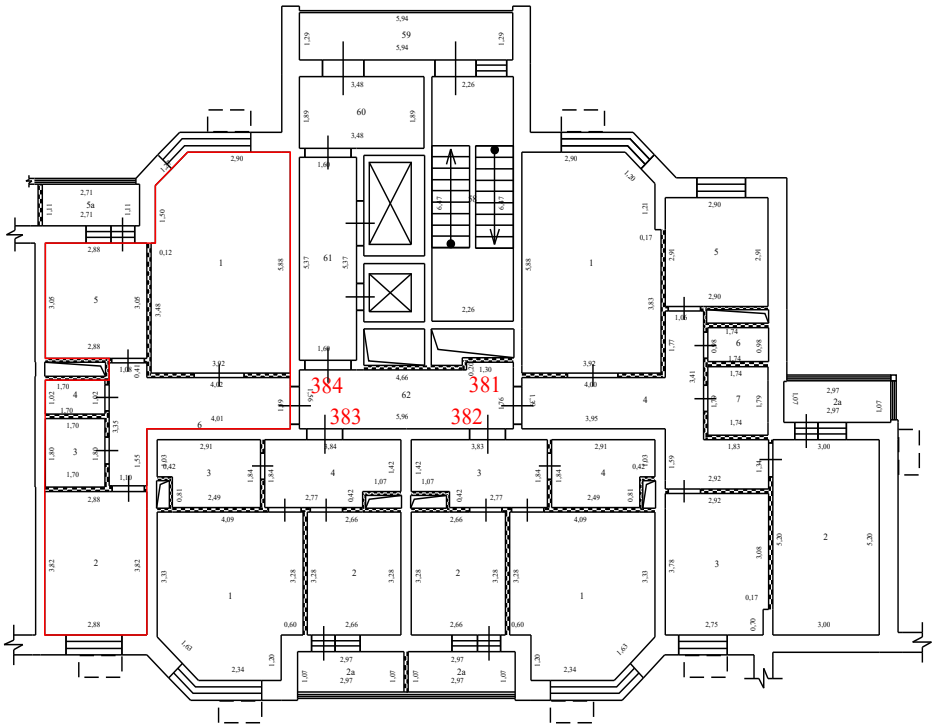

Условные обозначения:


- стена с окном и дверью
- перегородка
- дверь остекленная (на балкон, лоджию)
- 4,95 - линейный размер
- 1 - номер квартиры
- часть границы вновь образованного помещения
- 1 - номер комнаты
- лифт
- лестница
- корзины для кондиционеров
- наружный переход
- вентеляционные шахты технологические короба

Масштаб 1:200

План здания, сооружения, план этажа, фрагмент плана здания, сооружения, этажа

13 Этаж

8 секция

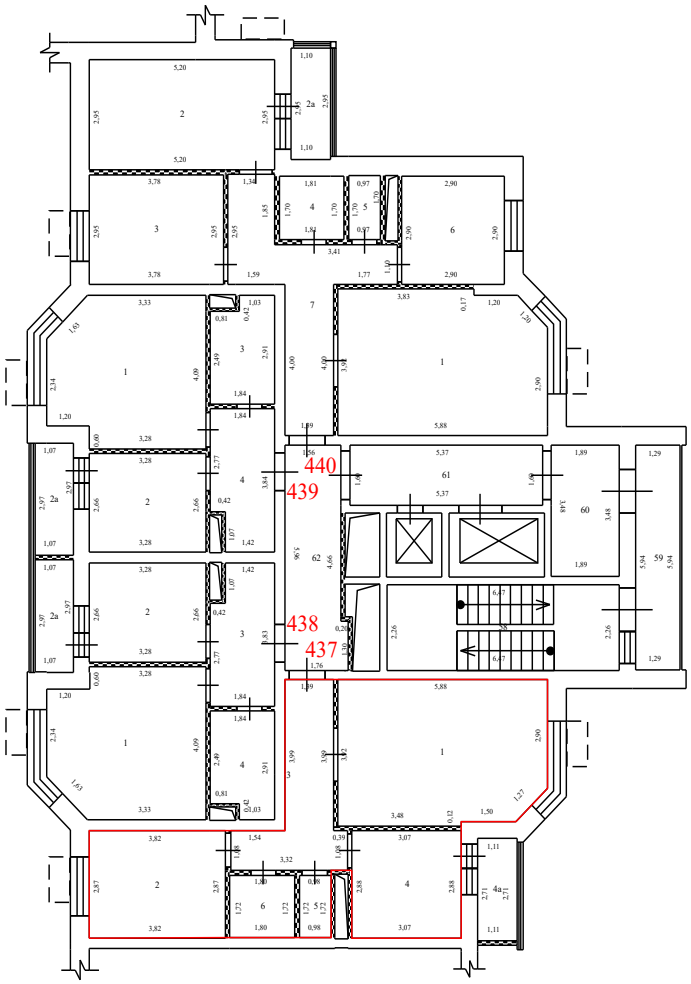

Условные обозначения:


- стена с окном и дверью
- перегородка
- дверь остекленная (на балкон, лоджию)
- 4,95 - линейный размер
- 1 - номер квартиры
- часть границы вновь образованного помещения
- 1 - номер комнаты
- лифт
- лестница
- корзины для кондиционеров
- наружный переход
- вентеляционные шахты технологические короба

Масштаб 1:200

План здания, сооружения, план этажа, фрагмент плана здания, сооружения, этажа

13 Этаж

8 секция

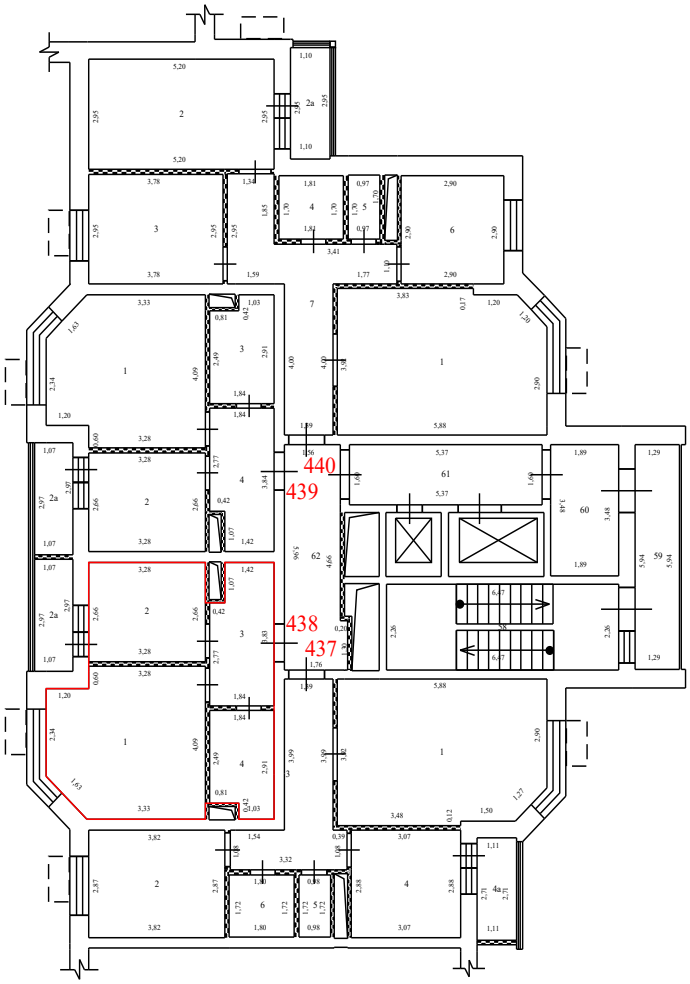

Условные обозначения:


- стена с окном и дверью
- перегородка
- дверь остекленная (на балкон, лоджию)
- 4,95 - линейный размер
- 1 - номер квартиры
- часть границы вновь образованного помещения
- 1 - номер комнаты
- лифт
- лестница
- корзины для кондиционеров
- наружный переход
- вентеляционные шахты технологические короба

Масштаб 1:200

План здания, сооружения, план этажа, фрагмент плана здания, сооружения, этажа

13 Этаж

8 секция

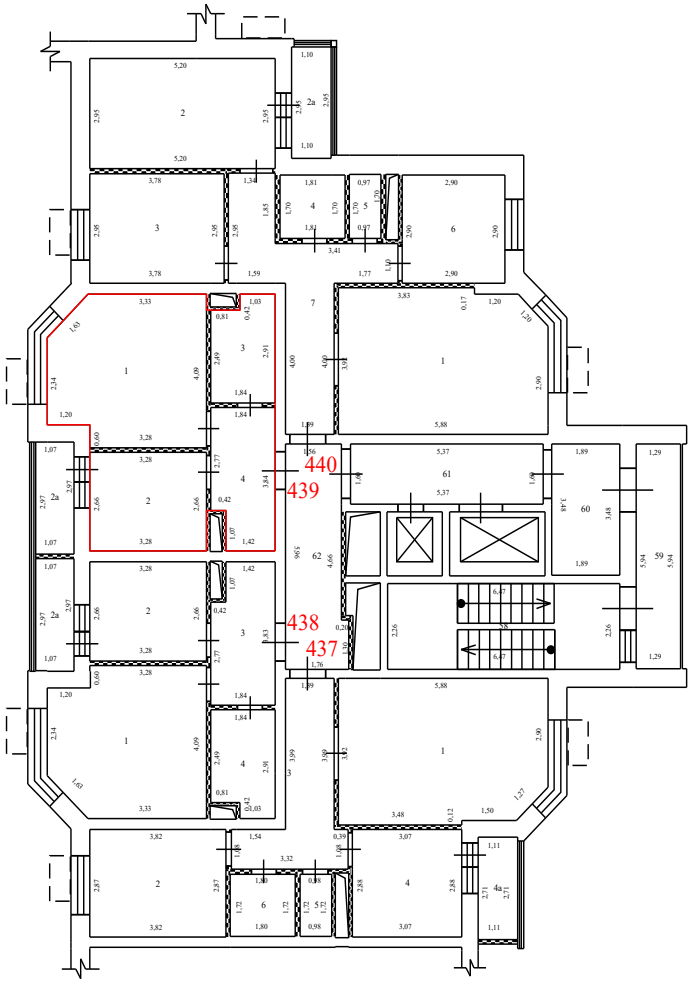

Условные обозначения:


- стена с окном и дверью
- перегородка
- дверь остекленная (на балкон, лоджию)
- 4,95 - линейный размер
- 1 - номер квартиры
- часть границы вновь образованного помещения
- 1 - номер комнаты
- лифт
- лестница
- корзины для кондиционеров
- наружный переход
- вентеляционные шахты технологические короба

Масштаб 1:200

План здания, сооружения, план этажа, фрагмент плана здания, сооружения, этажа

13 Этаж

8 секция

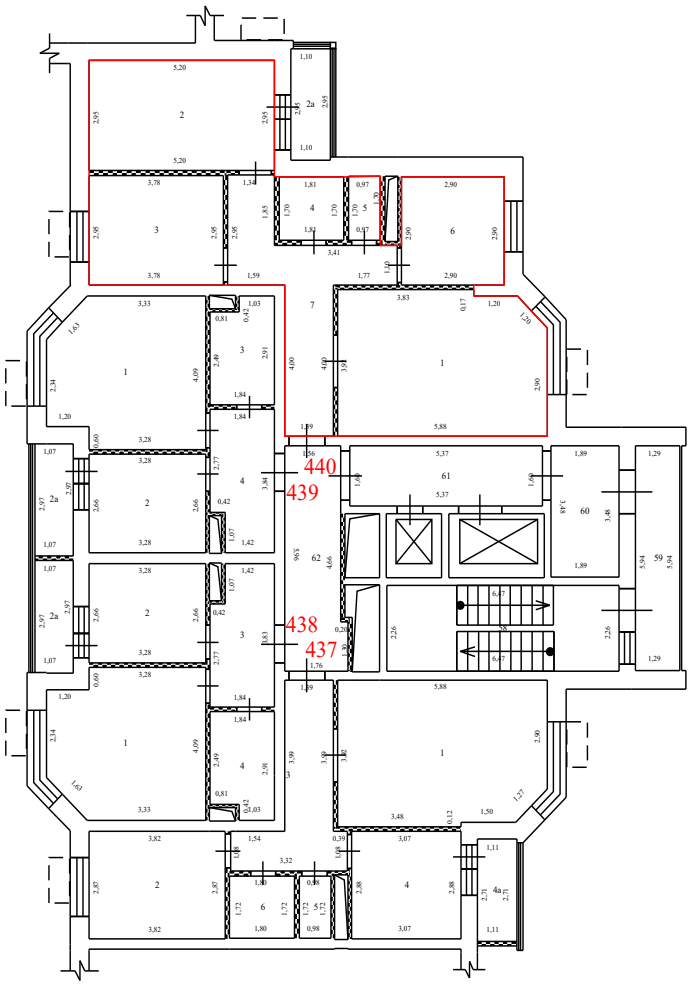

Условные обозначения:


- стена с окном и дверью
- перегородка
- дверь остекленная (на балкон, лоджию)
- 4,95 - линейный размер
- 1 - номер квартиры
- часть границы вновь образованного помещения
- 1 - номер комнаты
- лифт
- лестница
- корзины для кондиционеров
- наружный переход
- вентеляционные шахты технологические короба

Масштаб 1:200

План здания, сооружения, план этажа, фрагмент плана здания, сооружения, этажа

13 Этаж

9 секция

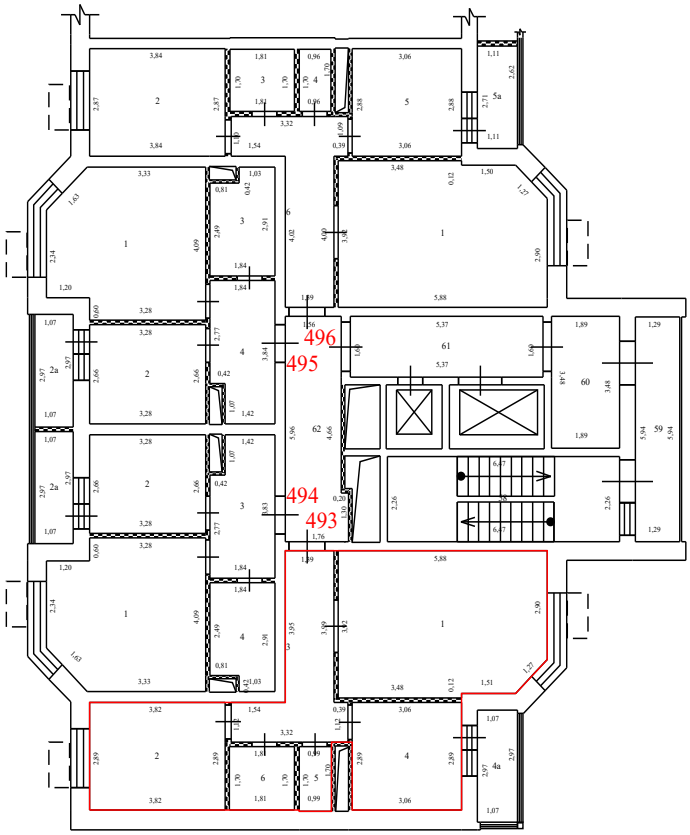

Условные обозначения:


- стена с окном и дверью
- перегородка
- дверь остекленная (на балкон, лоджию)
- 4,95 - линейный размер
- 1 - номер квартиры
- часть границы вновь образованного помещения
- 1 - номер комнаты
- лифт
- лестница
- корзины для кондиционеров
- наружный переход
- вентеляционные шахты технологические короба

Масштаб 1:200

План здания, сооружения, план этажа, фрагмент плана здания, сооружения, этажа

13 Этаж

9 секция

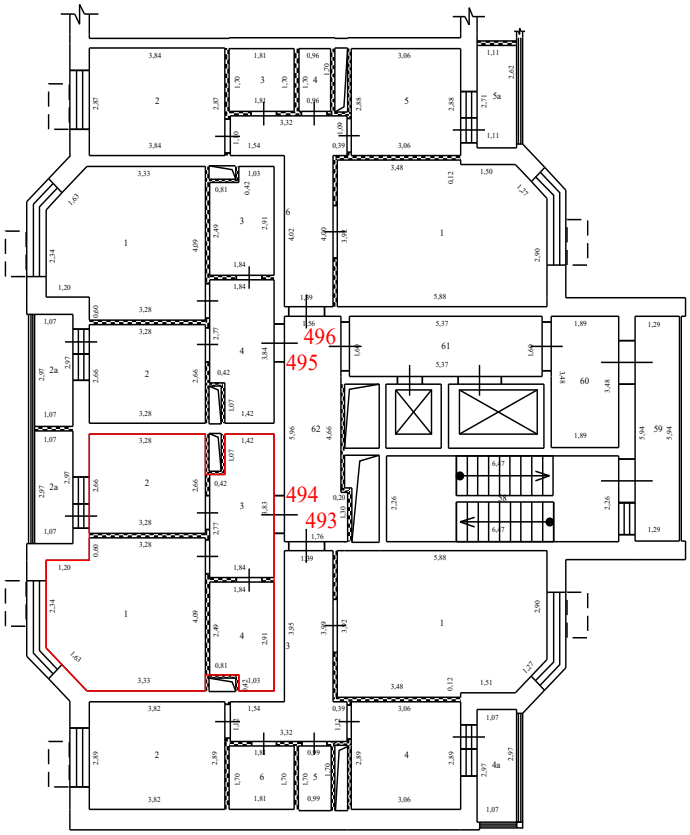

Условные обозначения:


- стена с окном и дверью
- перегородка
- дверь остекленная (на балкон, лоджию)
- 4,95 - линейный размер
- 1 - номер квартиры
- часть границы вновь образованного помещения
- 1 - номер комнаты
- лифт
- лестница
- корзины для кондиционеров
- наружный переход
- вентеляционные шахты технологические короба

Масштаб 1:200

План здания, сооружения, план этажа, фрагмент плана здания, сооружения, этажа

13 Этаж

9 секция

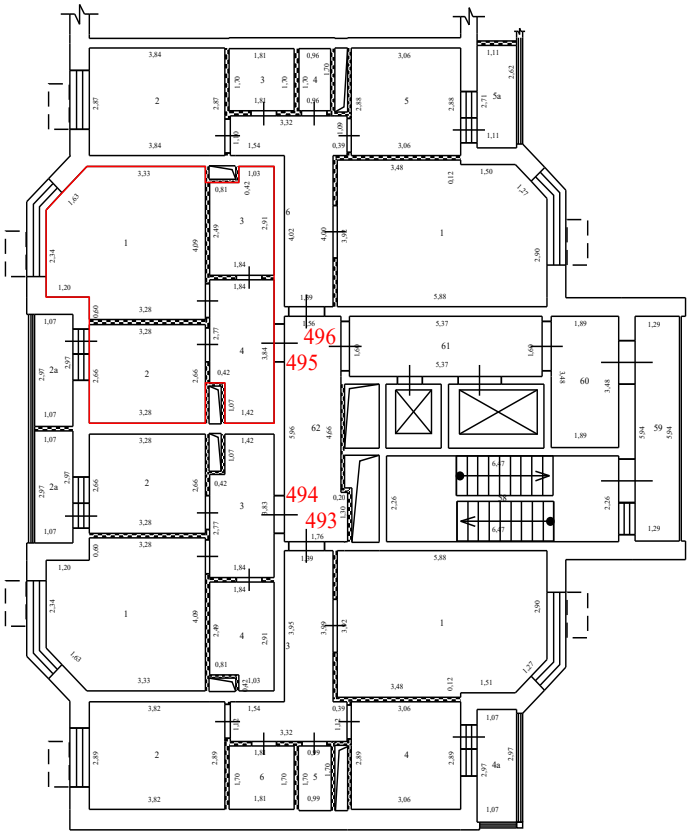

Условные обозначения:


- стена с окном и дверью
- перегородка
- дверь остекленная (на балкон, лоджию)
- 4,95 - линейный размер
- 1 - номер квартиры
- часть границы вновь образованного помещения
- 1 - номер комнаты
- лифт
- лестница
- корзины для кондиционеров
- наружный переход
- вентеляционные шахты технологические короба

Масштаб 1:200

План здания, сооружения, план этажа, фрагмент плана здания, сооружения, этажа

13 Этаж

9 секция

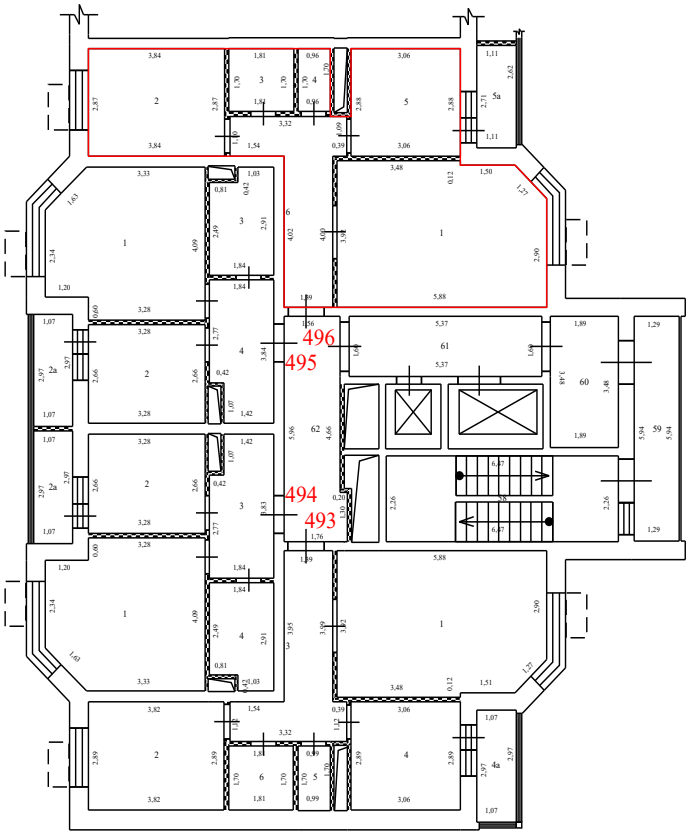

Условные обозначения:


- стена с окном и дверью
- перегородка
- дверь остекленная (на балкон, лоджию)
- 4,95 - линейный размер
- 1 - номер квартиры
- часть границы вновь образованного помещения
- 1 - номер комнаты
- лифт
- лестница
- корзины для кондиционеров
- наружный переход
- вентеляционные шахты технологические короба

Масштаб 1:200

План здания, сооружения, план этажа, фрагмент плана здания, сооружения, этажа

14 Этаж

1 секция

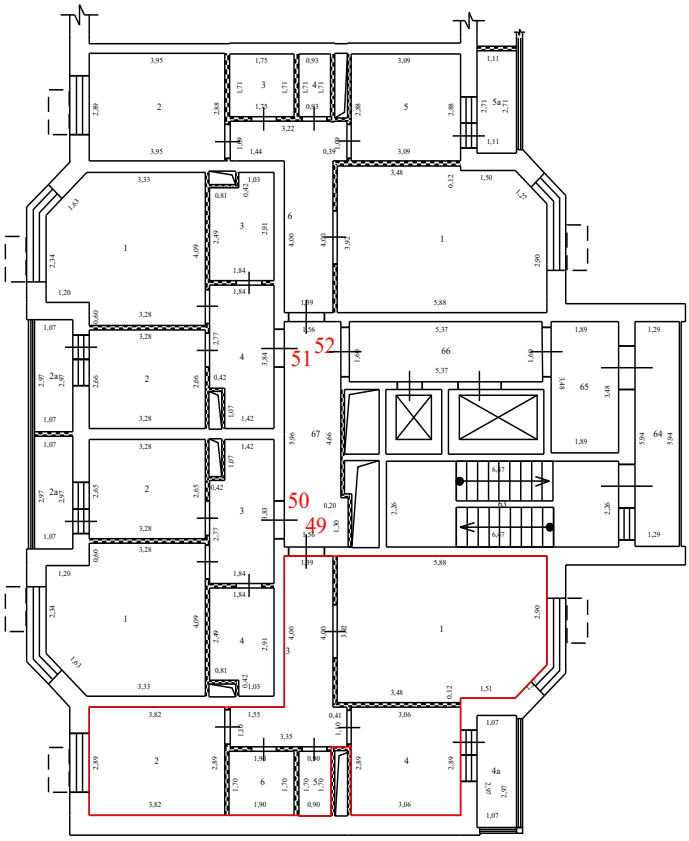

Условные обозначения:


- стена с окном и дверью
- перегородка
- дверь остекленная (на балкон, лоджию)
- 4,95 - линейный размер
- 1 - номер квартиры
- часть границы вновь образованного помещения
- 1 - номер комнаты
- лифт
- лестница
- корзины для кондиционеров
- наружный переход
- вентеляционные шахты технологические короба

Масштаб 1:200

План здания, сооружения, план этажа, фрагмент плана здания, сооружения, этажа

14 Этаж

1 секция

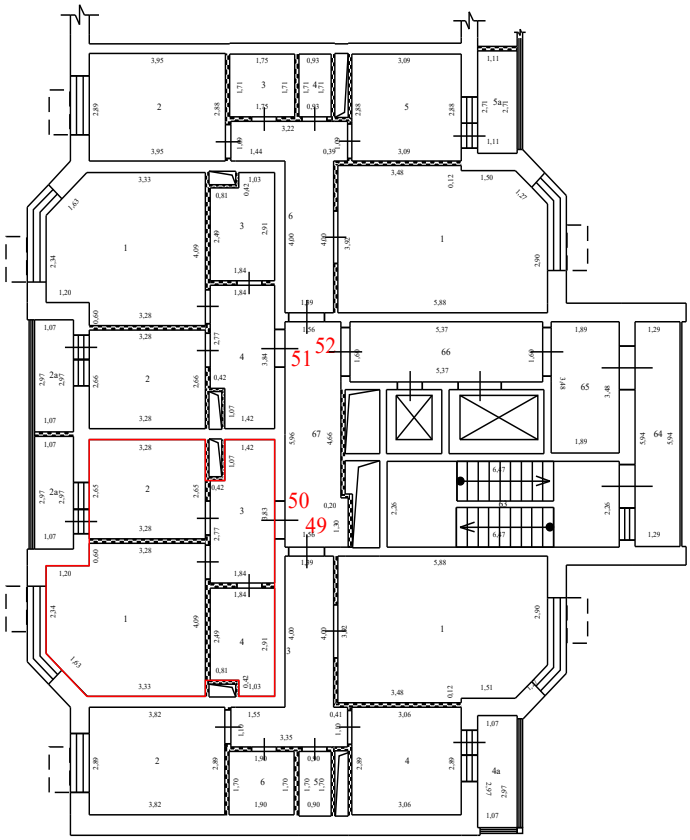

Условные обозначения:


- стена с окном и дверью
- перегородка
- дверь остекленная (на балкон, лоджию)
- 4,95 - линейный размер
- 1 - номер квартиры
- часть границы вновь образованного помещения
- 1 - номер комнаты
- лифт
- лестница
- корзины для кондиционеров
- наружный переход
- вентеляционные шахты технологические короба

Масштаб 1:200

План здания, сооружения, план этажа, фрагмент плана здания, сооружения, этажа

14 Этаж

1 секция

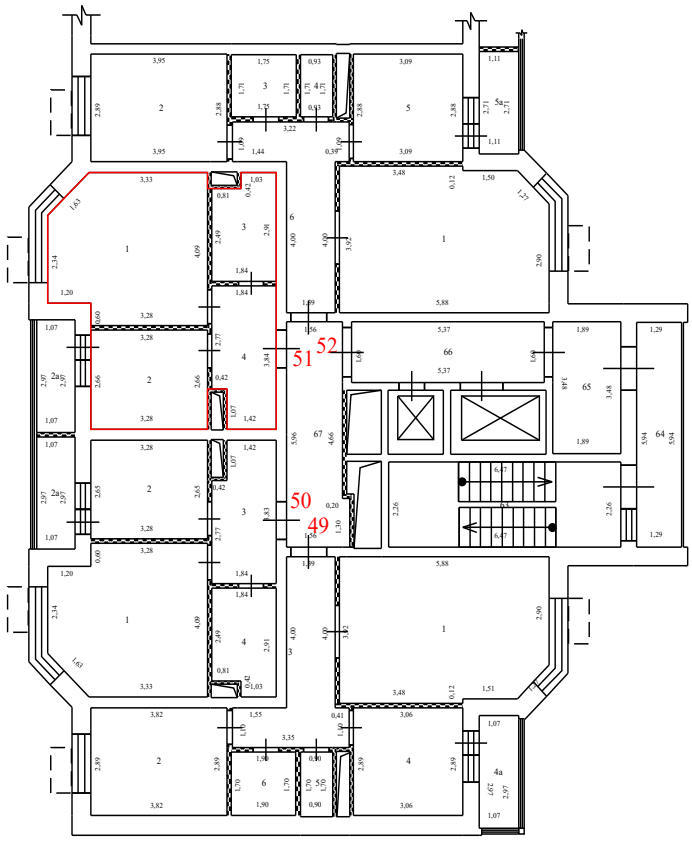


Условные обозначения:



- стена с окном и дверью

- перегородка

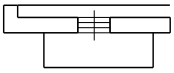




- дверь остекленная (на балкон, лоджию)

4,95 - линейный размер


1 - номер квартиры

- часть границы вновь образованного помещения

1 - номер комнаты

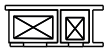


- лифт

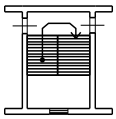


- лестница



- корзины для кондиционеров

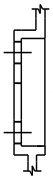

- наружный переход

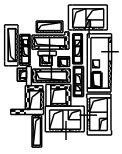


- вентеляционные шахты технологические короба

Масштаб 1:200


План здания, сооружения, план этажа, фрагмент плана здания, сооружения, этажа

14 Этаж

1 секция

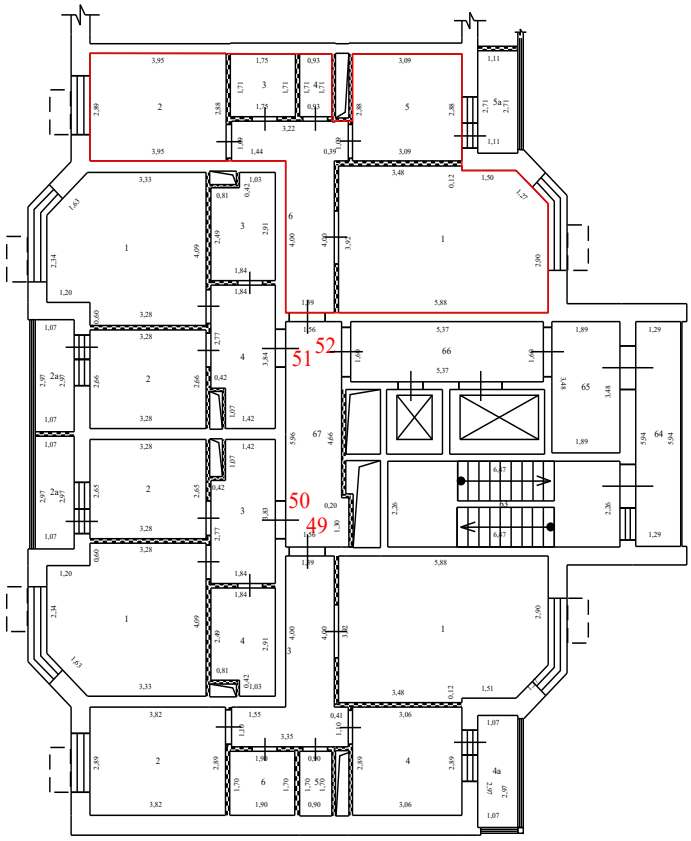



Условные обозначения:

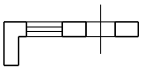

- стена с окном и дверью

- перегородка

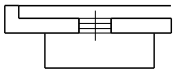

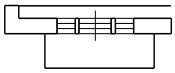

- дверь остекленная


(на балкон, лоджию)

4,95 - линейный размер


1 - номер квартиры

- часть границы вновь образованного помещения

1 - номер комнаты

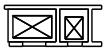


- лифт

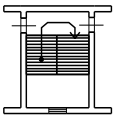


- лестница



- корзины для кондиционеров

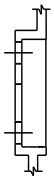

- наружный переход

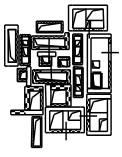

- вентеляционные шахты


технологические короба

Масштаб 1:200

План здания, сооружения, план этажа, фрагмент плана здания, сооружения, этажа

14 Этаж

2 секция

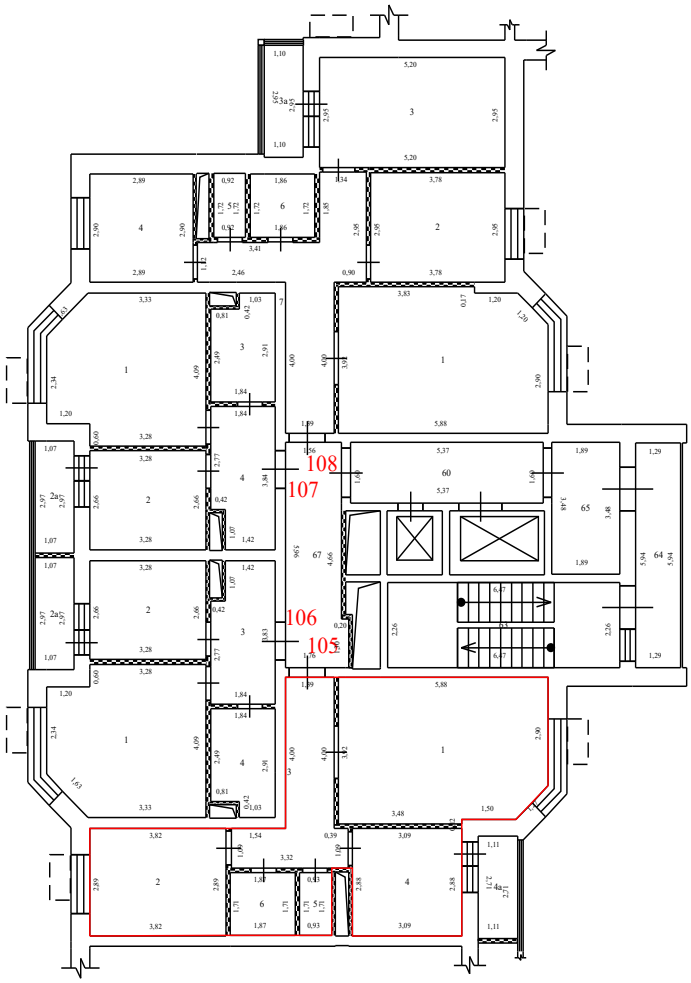

Условные обозначения:


- стена с окном и дверью
- перегородка
- дверь остекленная (на балкон, лоджию)
- 4,95 - линейный размер
- 1 - номер квартиры
- часть границы вновь образованного помещения
- 1 - номер комнаты
- лифт
- лестница
- корзины для кондиционеров
- наружный переход
- вентеляционные шахты технологические короба

Масштаб 1:200

План здания, сооружения, план этажа, фрагмент плана здания, сооружения, этажа

14 Этаж

2 секция

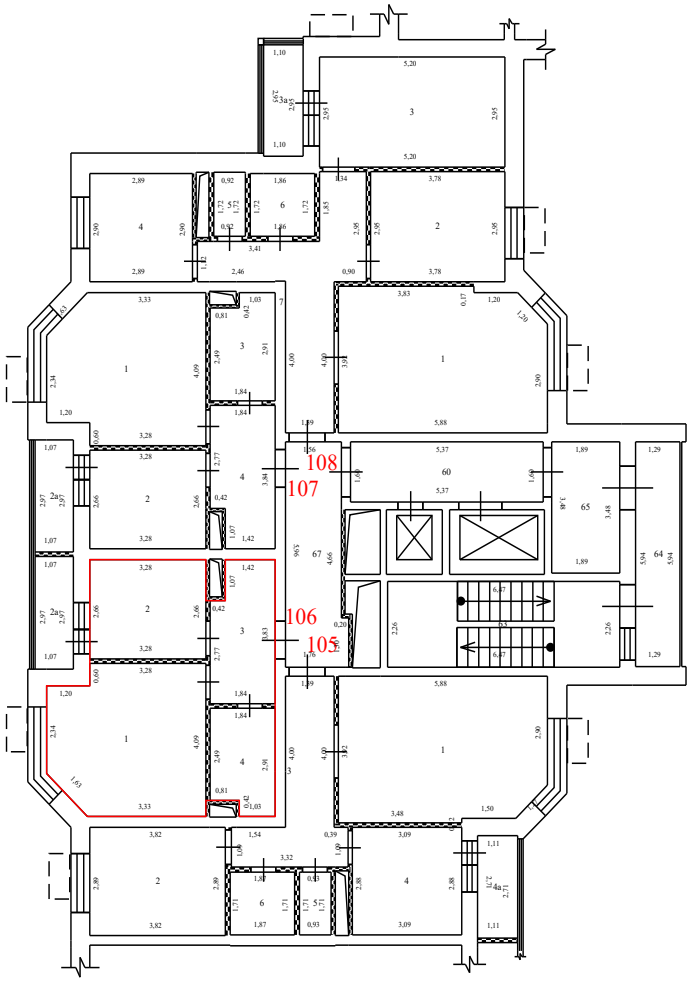

Условные обозначения:


- стена с окном и дверью
- перегородка
- дверь остекленная (на балкон, лоджию)
- 4,95 - линейный размер
- 1 - номер квартиры
- часть границы вновь образованного помещения
- 1 - номер комнаты
- лифт
- лестница
- корзины для кондиционеров
- наружный переход
- вентеляционные шахты технологические короба

Масштаб 1:200

План здания, сооружения, план этажа, фрагмент плана здания, сооружения, этажа

14 Этаж

2 секция

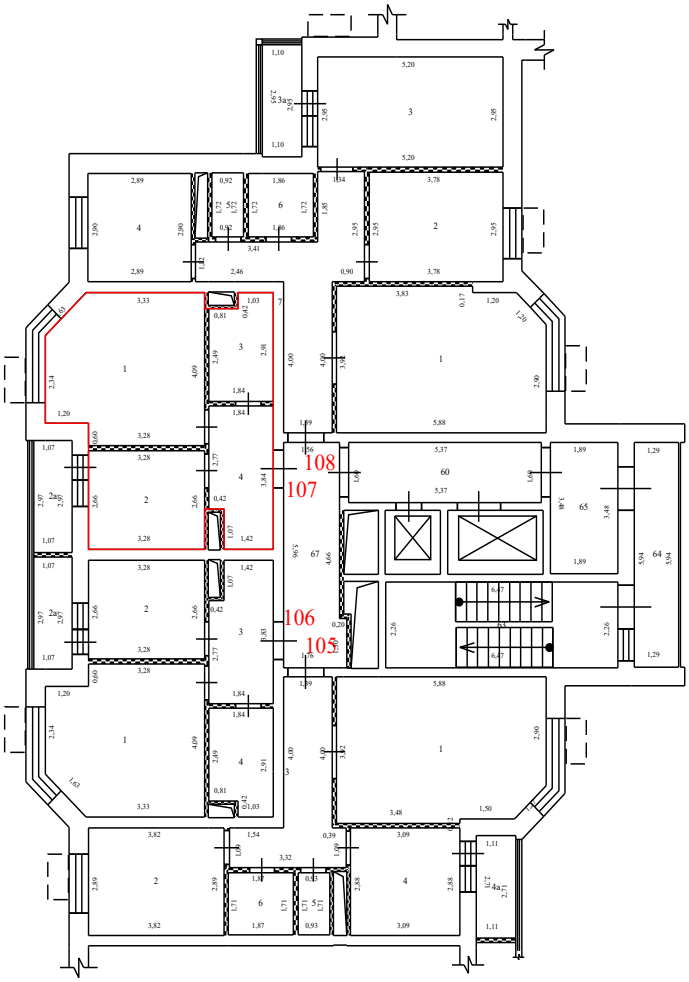

Условные обозначения:


- стена с окном и дверью
- перегородка
- дверь остекленная (на балкон, лоджию)
- 4,95 - линейный размер
- 1 - номер квартиры
- часть границы вновь образованного помещения
- 1 - номер комнаты
- лифт
- лестница
- корзины для кондиционеров
- наружный переход
- вентеляционные шахты технологические короба

Масштаб 1:200

План здания, сооружения, план этажа, фрагмент плана здания, сооружения, этажа

14 Этаж

2 секция

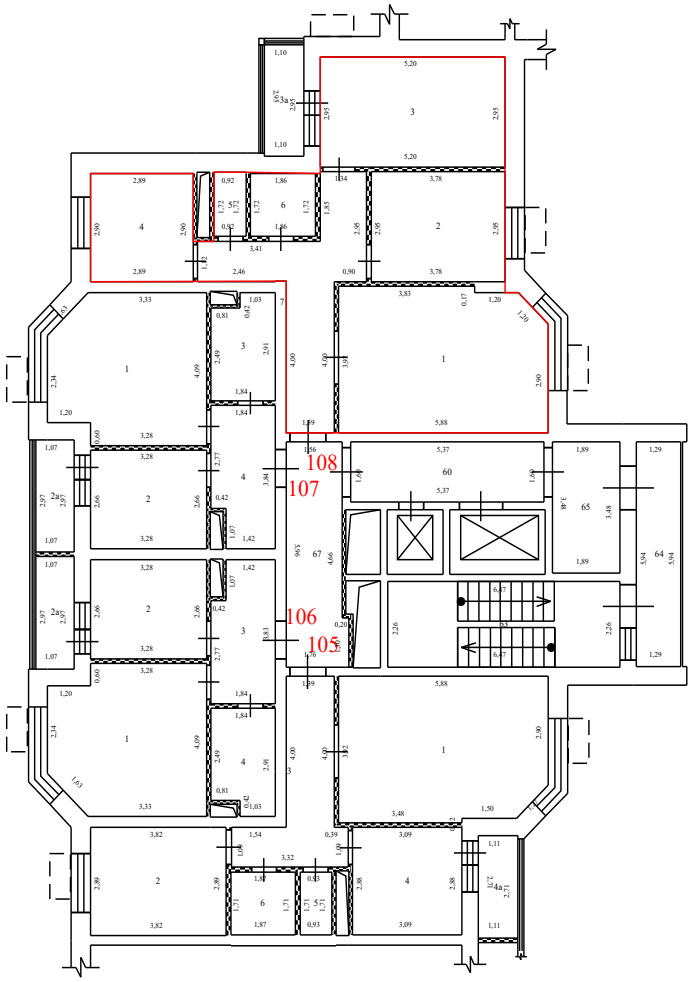

Условные обозначения:


- стена с окном и дверью
- перегородка
- дверь остекленная (на балкон, лоджию)
- 4,95 - линейный размер
- 1 - номер квартиры
- часть границы вновь образованного помещения
- 1 - номер комнаты
- лифт
- лестница
- корзины для кондиционеров
- наружный переход
- вентеляционные шахты технологические короба

Масштаб 1:200

План здания, сооружения, план этажа, фрагмент плана здания, сооружения, этажа

14 Этаж

3 секция

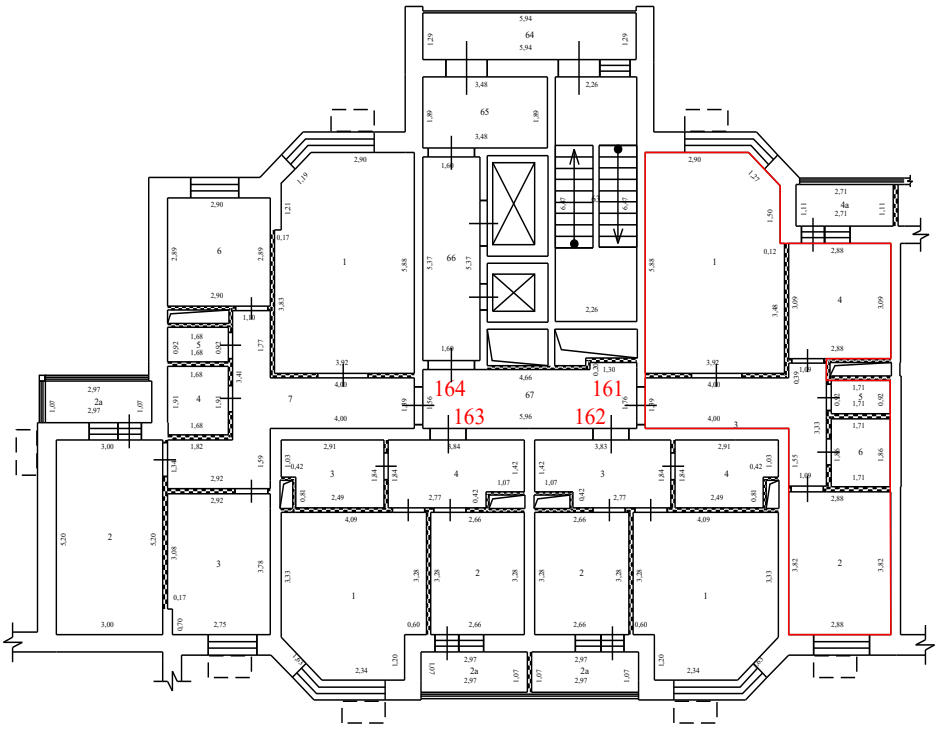

Условные обозначения:


- стена с окном и дверью
- перегородка
- дверь остекленная (на балкон, лоджию)
- 4,95 - линейный размер
- 1 - номер квартиры
- часть границы вновь образованного помещения
- 1 - номер комнаты
- лифт
- лестница
- корзины для кондиционеров
- наружный переход
- вентеляционные шахты технологические короба

Масштаб 1:200

План здания, сооружения, план этажа, фрагмент плана здания, сооружения, этажа

14 Этаж

3 секция

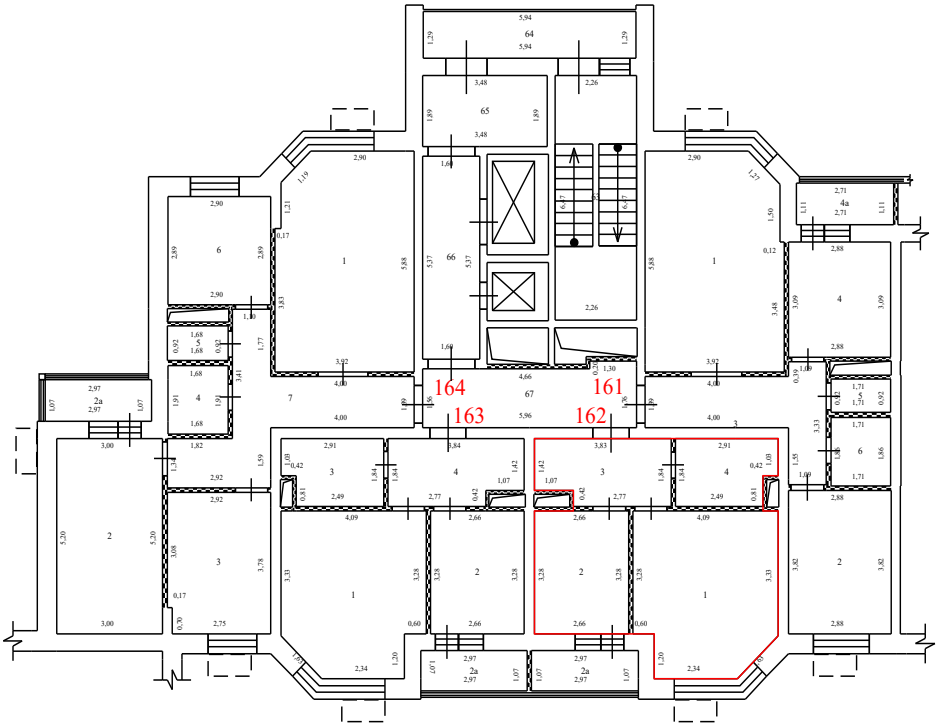

Условные обозначения:


- стена с окном и дверью
- перегородка
- дверь остекленная (на балкон, лоджию)
- 4,95 - линейный размер
- 1 - номер квартиры
- часть границы вновь образованного помещения
- 1 - номер комнаты
- лифт
- лестница
- корзины для кондиционеров
- наружный переход
- вентеляционные шахты технологические короба

Масштаб 1:200

План здания, сооружения, план этажа, фрагмент плана здания, сооружения, этажа

14 Этаж

3 секция

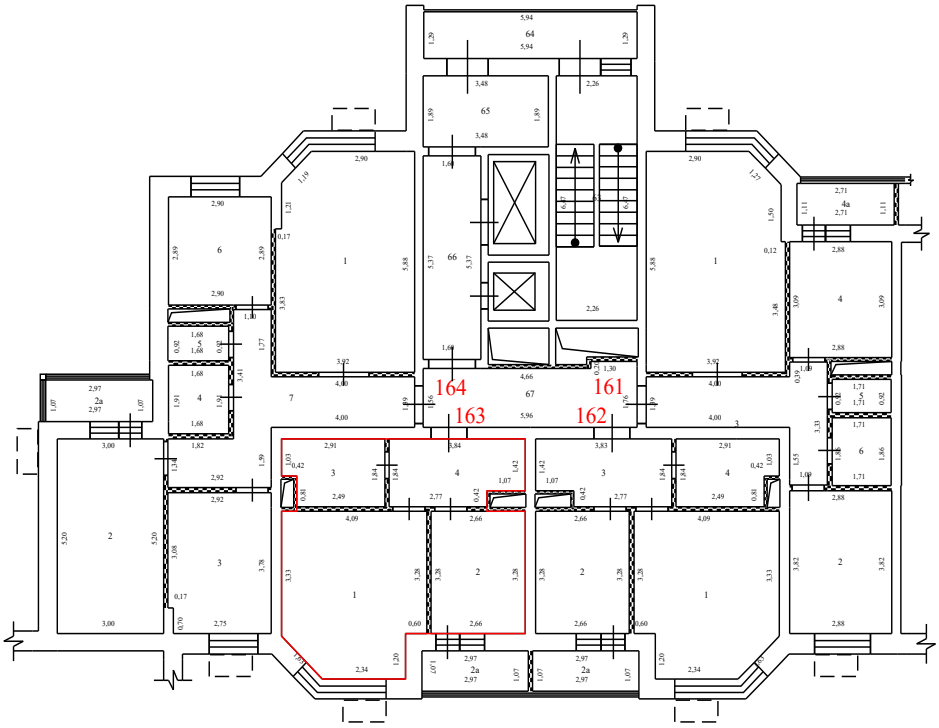

Условные обозначения:


- стена с окном и дверью
- перегородка
- дверь остекленная (на балкон, лоджию)
- 4,95 - линейный размер
- 1 - номер квартиры
- часть границы вновь образованного помещения
- 1 - номер комнаты
- лифт
- лестница
- корзины для кондиционеров
- наружный переход
- вентеляционные шахты технологические короба

Масштаб 1:200

План здания, сооружения, план этажа, фрагмент плана здания, сооружения, этажа

14 Этаж

3 секция

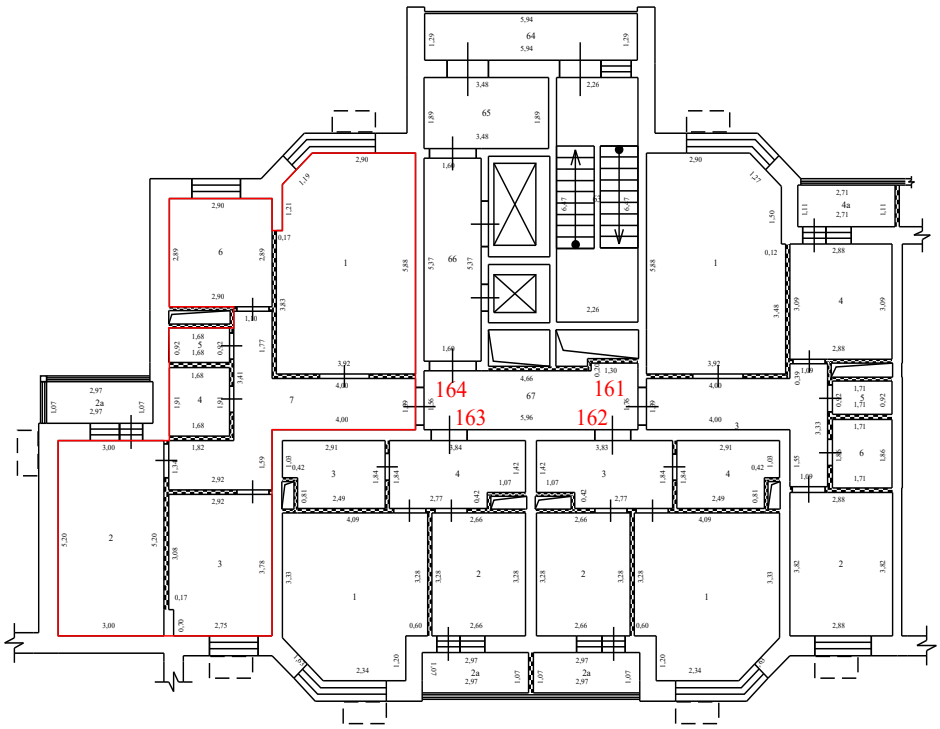

Условные обозначения:


- стена с окном и дверью
- перегородка
- дверь остекленная (на балкон, лоджию)
- 4,95 - линейный размер
- 1 - номер квартиры
- часть границы вновь образованного помещения
- 1 - номер комнаты
- лифт
- лестница
- корзины для кондиционеров
- наружный переход
- вентеляционные шахты технологические короба

Масштаб 1:200

План здания, сооружения, план этажа, фрагмент плана здания, сооружения, этажа

14 Этаж

4 секция

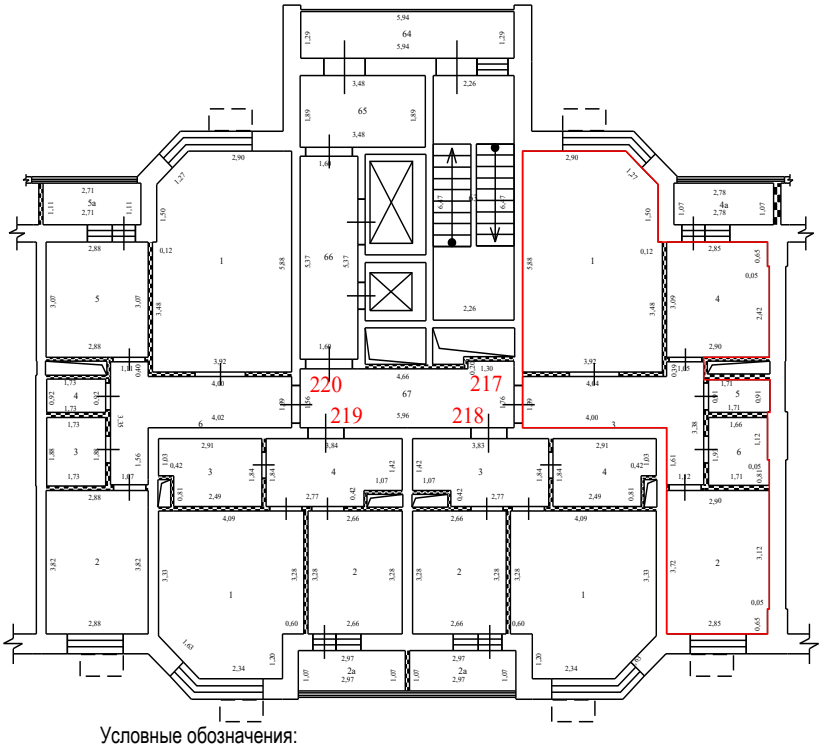

Условные обозначения:


- стена с окном и дверью
- перегородка
- дверь остекленная (на балкон, лоджию)
- 4,95 - линейный размер
- 1 - номер квартиры
- часть границы вновь образованного помещения
- 1 - номер комнаты
- лифт
- лестница
- корзины для кондиционеров
- наружный переход
- вентеляционные шахты технологические короба

Масштаб 1:200

План здания, сооружения, план этажа, фрагмент плана здания, сооружения, этажа

14 Этаж

4 секция

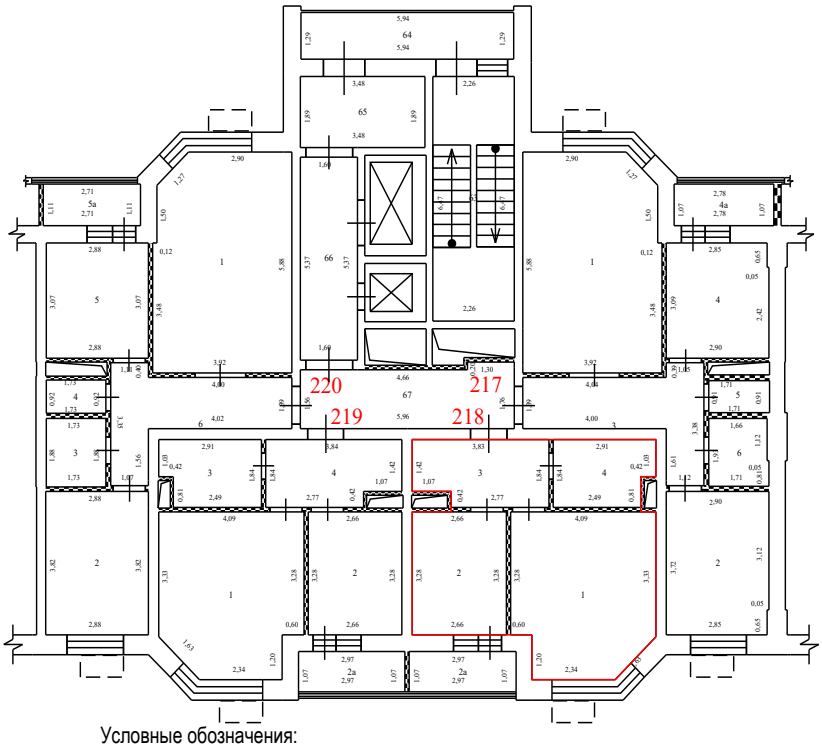

Условные обозначения:


- стена с окном и дверью
- перегородка
- дверь остекленная (на балкон, лоджию)
- 4,95 - линейный размер
- 1 - номер квартиры
- часть границы вновь образованного помещения
- 1 - номер комнаты
- лифт
- лестница
- корзины для кондиционеров
- наружный переход
- вентеляционные шахты технологические короба

Масштаб 1:200

План здания, сооружения, план этажа, фрагмент плана здания, сооружения, этажа

14 Этаж

4 секция

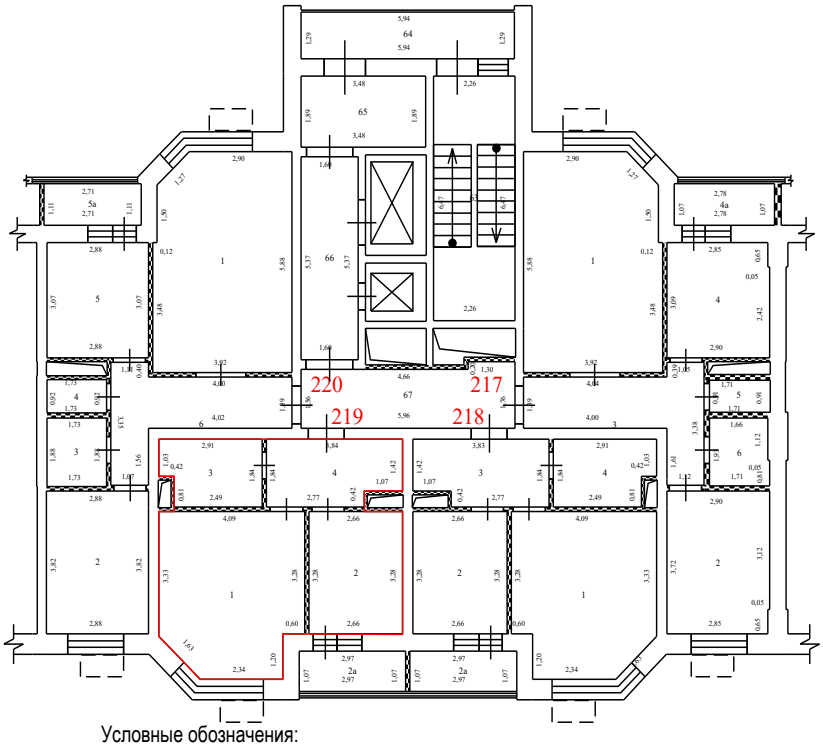

Условные обозначения:


- стена с окном и дверью
- перегородка
- дверь остекленная (на балкон, лоджию)
- 4,95 - линейный размер
- 1 - номер квартиры
- часть границы вновь образованного помещения
- 1 - номер комнаты
- лифт
- лестница
- корзины для кондиционеров
- наружный переход
- вентеляционные шахты технологические короба

Масштаб 1:200

План здания, сооружения, план этажа, фрагмент плана здания, сооружения, этажа

14 Этаж

4 секция

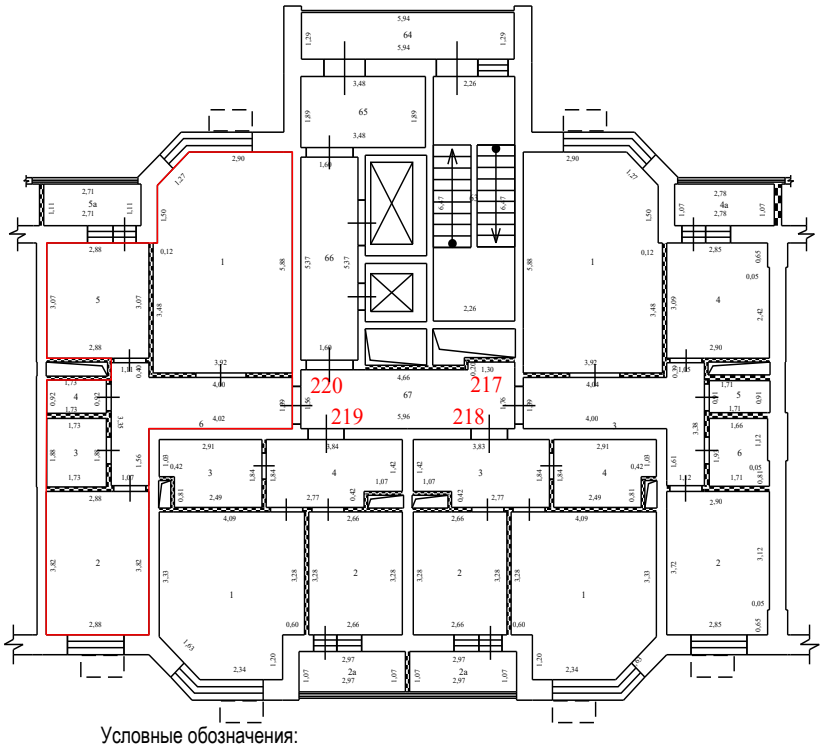

Условные обозначения:


- стена с окном и дверью
- перегородка
- дверь остекленная (на балкон, лоджию)
- 4,95 - линейный размер
- 1 - номер квартиры
- часть границы вновь образованного помещения
- 1 - номер комнаты
- лифт
- лестница
- корзины для кондиционеров
- наружный переход
- вентеляционные шахты технологические короба

Масштаб 1:200

План здания, сооружения, план этажа, фрагмент плана здания, сооружения, этажа

14 Этаж

5 секция

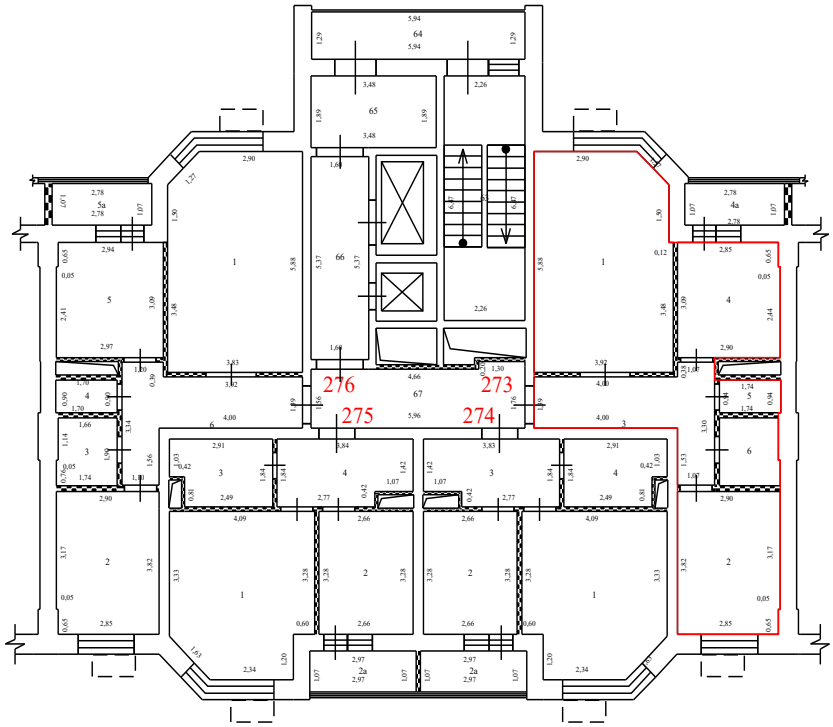

Условные обозначения:


- стена с окном и дверью
- перегородка
- дверь остекленная (на балкон, лоджию)
- 4,95 - линейный размер
- 1 - номер квартиры
- часть границы вновь образованного помещения
- 1 - номер комнаты
- лифт
- лестница
- корзины для кондиционеров
- наружный переход
- вентеляционные шахты технологические короба

Масштаб 1:200

План здания, сооружения, план этажа, фрагмент плана здания, сооружения, этажа

14 Этаж

5 секция

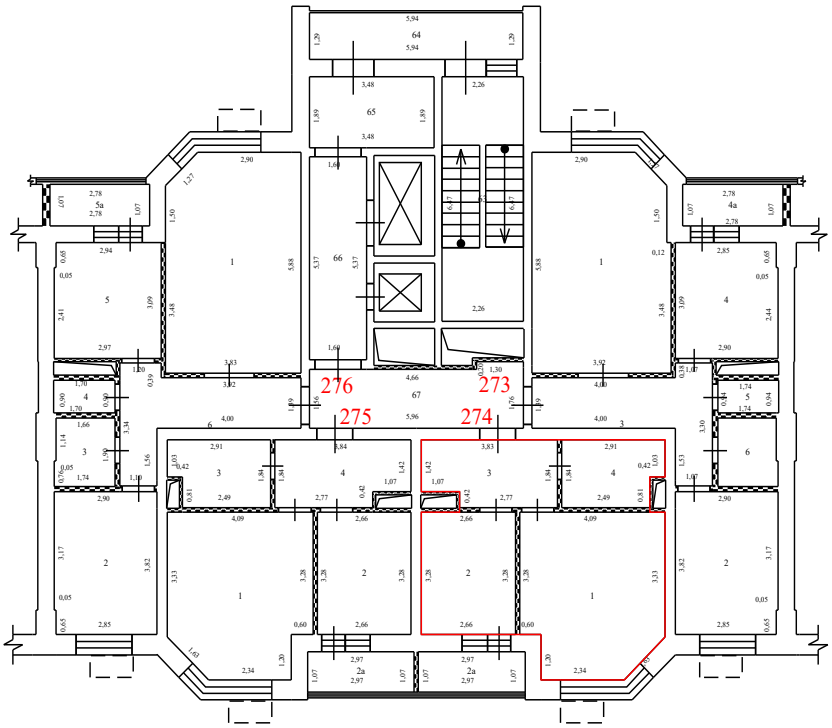

Условные обозначения:


- стена с окном и дверью
- перегородка
- дверь остекленная (на балкон, лоджию)
- 4,95 - линейный размер
- 1 - номер квартиры
- часть границы вновь образованного помещения
- 1 - номер комнаты
- лифт
- лестница
- корзины для кондиционеров
- наружный переход
- вентеляционные шахты технологические короба

Масштаб 1:200

План здания, сооружения, план этажа, фрагмент плана здания, сооружения, этажа

14 Этаж

5 секция

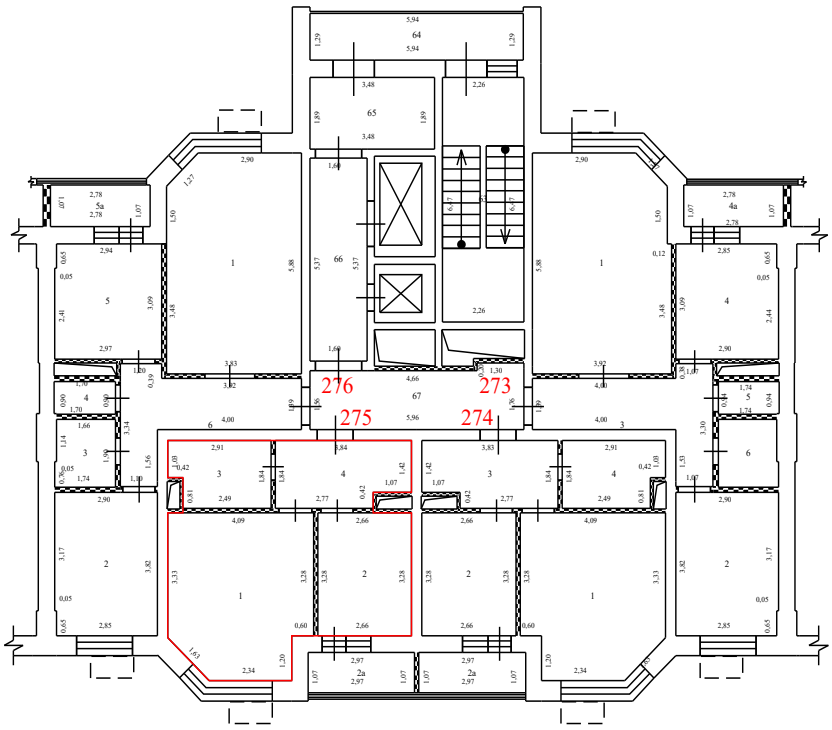

Условные обозначения:


- стена с окном и дверью
- перегородка
- дверь остекленная (на балкон, лоджию)
- 4,95 - линейный размер
- 1 - номер квартиры
- часть границы вновь образованного помещения
- 1 - номер комнаты
- лифт
- лестница
- корзины для кондиционеров
- наружный переход
- вентеляционные шахты технологические короба

Масштаб 1:200

План здания, сооружения, план этажа, фрагмент плана здания, сооружения, этажа

14 Этаж

5 секция

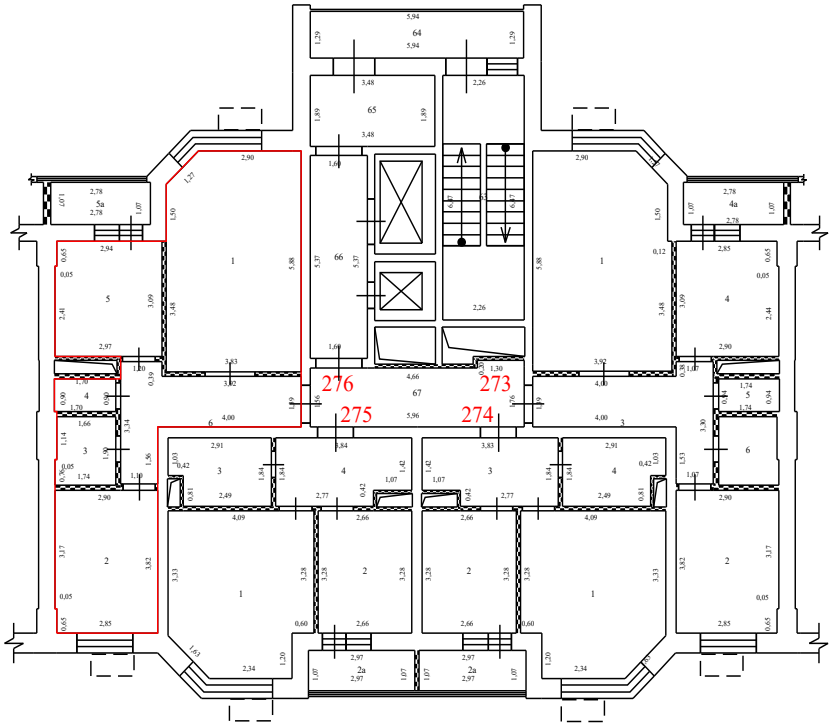

Условные обозначения:


- стена с окном и дверью
- перегородка
- дверь остекленная (на балкон, лоджию)
- 4,95 - линейный размер
- 1 - номер квартиры
- часть границы вновь образованного помещения
- 1 - номер комнаты
- лифт
- лестница
- корзины для кондиционеров
- наружный переход
- вентеляционные шахты технологические короба

Масштаб 1:200

План здания, сооружения, план этажа, фрагмент плана здания, сооружения, этажа

14 Этаж

6 секция

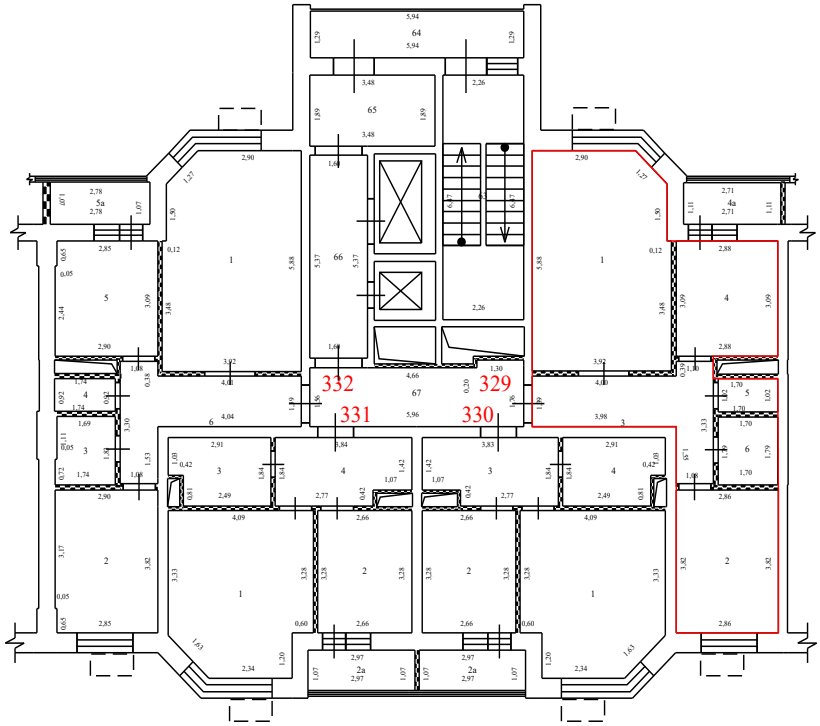

Условные обозначения:


- стена с окном и дверью
- перегородка
- дверь остекленная (на балкон, лоджию)
- 4,95 - линейный размер
- 1 - номер квартиры
- часть границы вновь образованного помещения
- 1 - номер комнаты
- лифт
- лестница
- корзины для кондиционеров
- наружный переход
- вентеляционные шахты технологические короба

Масштаб 1:200

План здания, сооружения, план этажа, фрагмент плана здания, сооружения, этажа

14 Этаж

6 секция

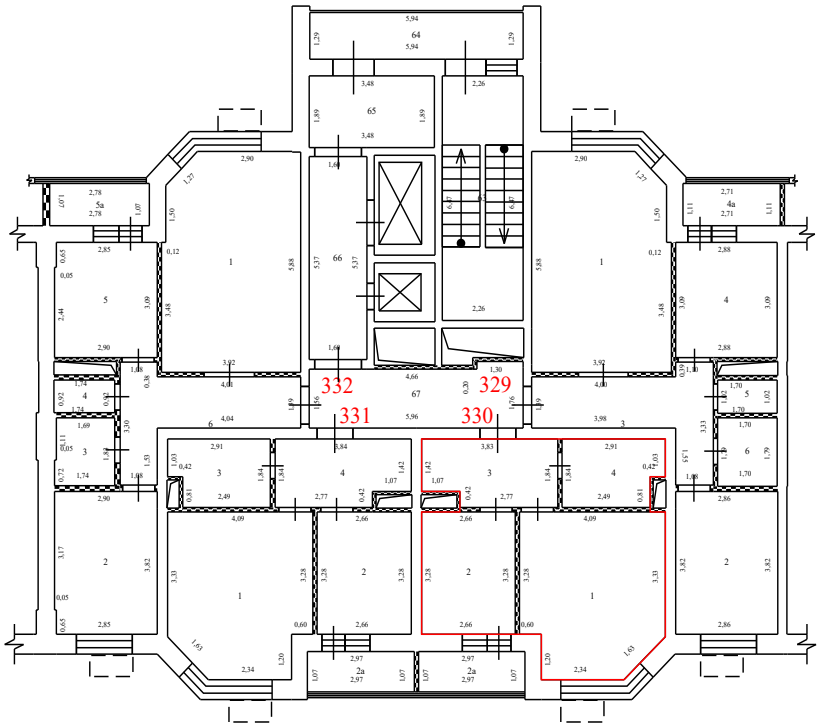

Условные обозначения:


- стена с окном и дверью
- перегородка
- дверь остекленная (на балкон, лоджию)
- 4,95 - линейный размер
- 1 - номер квартиры
- часть границы вновь образованного помещения
- 1 - номер комнаты
- лифт
- лестница
- корзины для кондиционеров
- наружный переход
- вентеляционные шахты технологические короба

Масштаб 1:200

План здания, сооружения, план этажа, фрагмент плана здания, сооружения, этажа

14 Этаж

6 секция

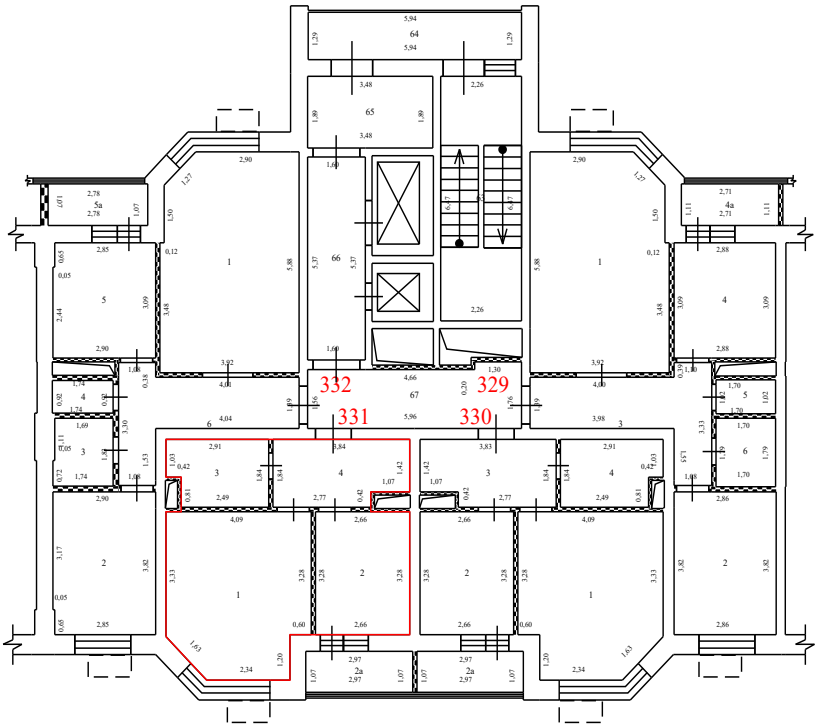

Условные обозначения:


- стена с окном и дверью
- перегородка
- дверь остекленная (на балкон, лоджию)
- 4,95 - линейный размер
- 1 - номер квартиры
- часть границы вновь образованного помещения
- 1 - номер комнаты
- лифт
- лестница
- корзины для кондиционеров
- наружный переход
- вентеляционные шахты технологические короба

Масштаб 1:200

План здания, сооружения, план этажа, фрагмент плана здания, сооружения, этажа

14 Этаж

6 секция

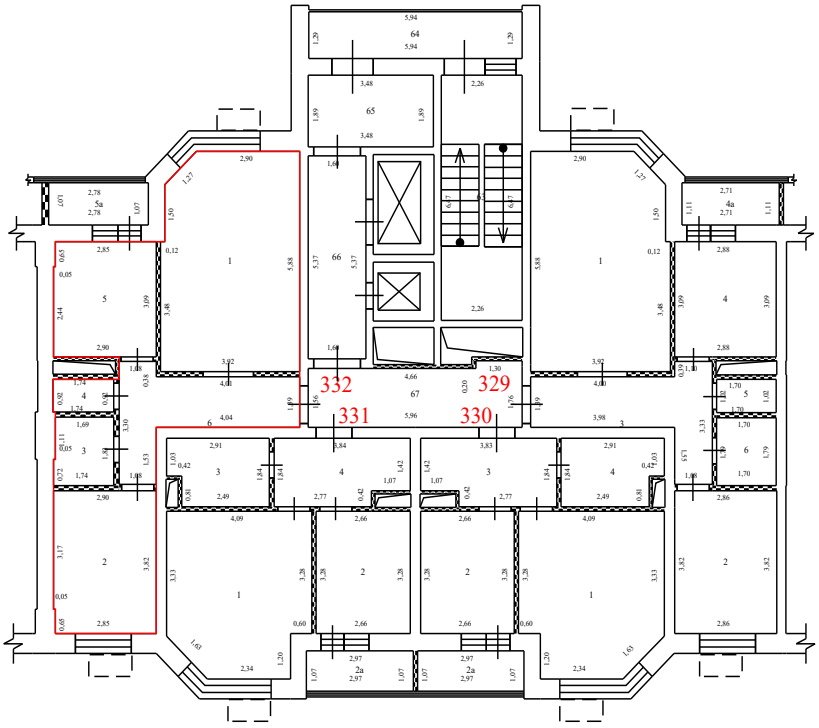

Условные обозначения:


- стена с окном и дверью
- перегородка
- дверь остекленная (на балкон, лоджию)
- 4,95 - линейный размер
- 1 - номер квартиры
- часть границы вновь образованного помещения
- 1 - номер комнаты
- лифт
- лестница
- корзины для кондиционеров
- наружный переход
- вентеляционные шахты технологические короба

Масштаб 1:200

План здания, сооружения, план этажа, фрагмент плана здания, сооружения, этажа

14 Этаж

7 секция

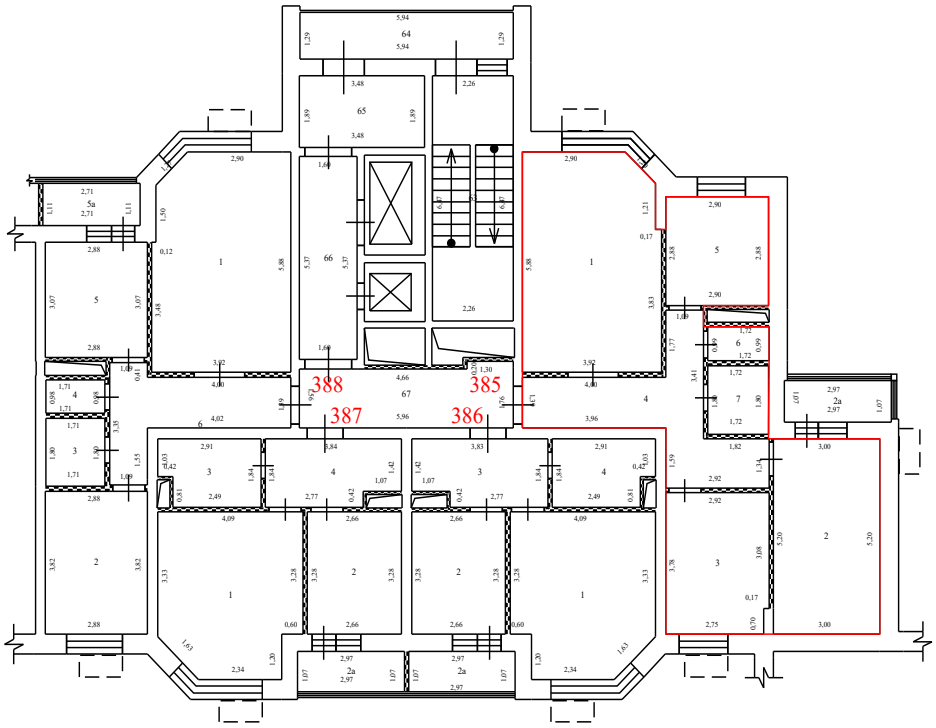

Условные обозначения:


- стена с окном и дверью
- перегородка
- дверь остекленная (на балкон, лоджию)
- 4,95 - линейный размер
- 1 - номер квартиры
- часть границы вновь образованного помещения
- 1 - номер комнаты
- лифт
- лестница
- корзины для кондиционеров
- наружный переход
- вентеляционные шахты технологические короба

Масштаб 1:200

План здания, сооружения, план этажа, фрагмент плана здания, сооружения, этажа

14 Этаж

7 секция

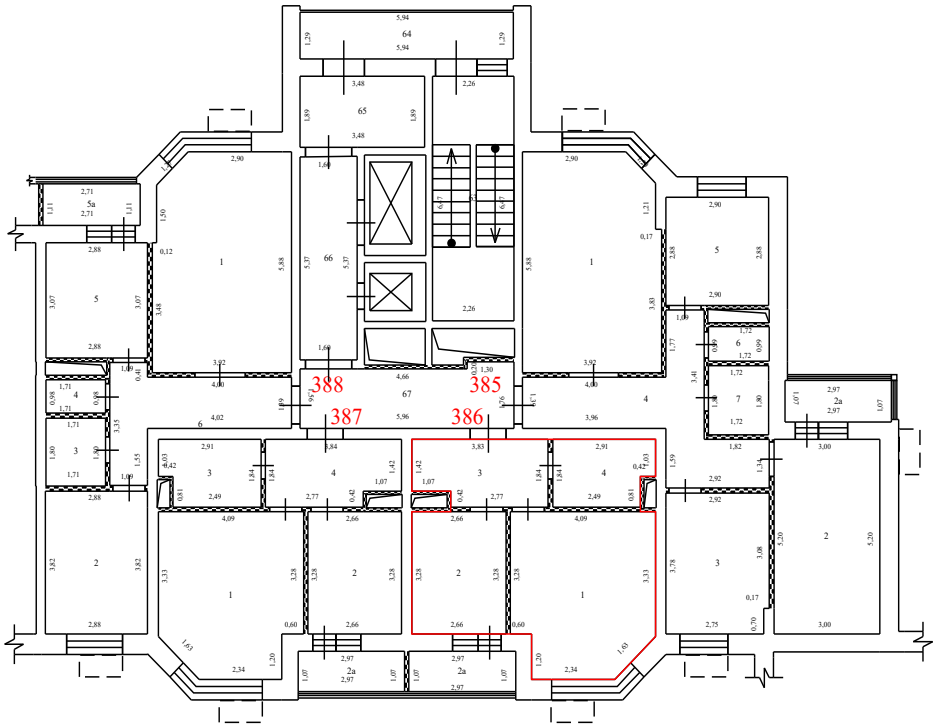

Условные обозначения:


- стена с окном и дверью
- перегородка
- дверь остекленная (на балкон, лоджию)
- 4,95 - линейный размер
- 1 - номер квартиры
- часть границы вновь образованного помещения
- 1 - номер комнаты
- лифт
- лестница
- корзины для кондиционеров
- наружный переход
- вентеляционные шахты технологические короба

Масштаб 1:200

План здания, сооружения, план этажа, фрагмент плана здания, сооружения, этажа

14 Этаж

7 секция

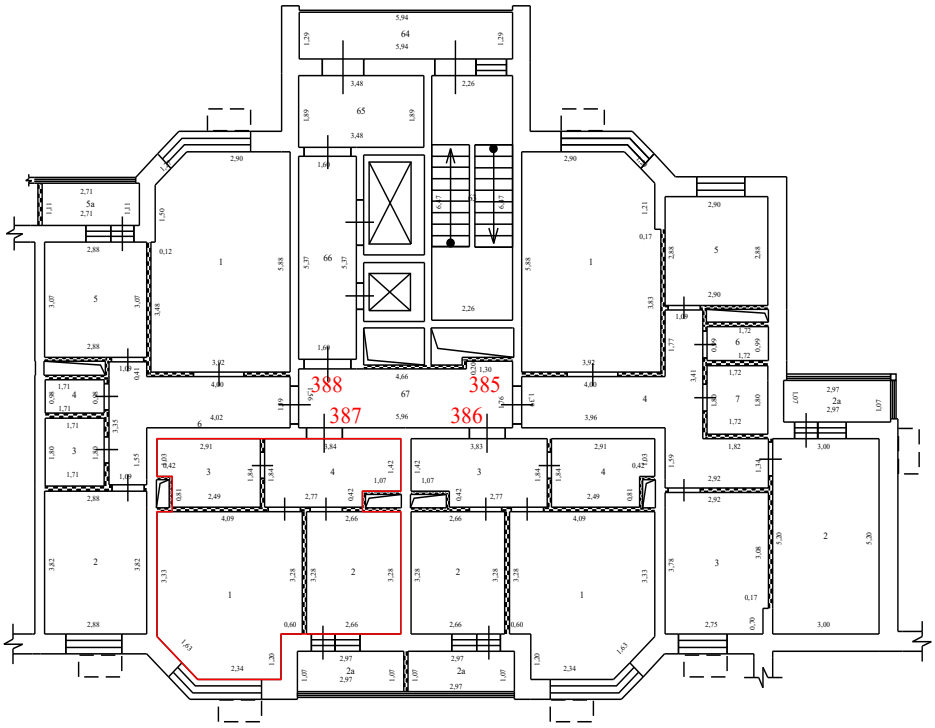

Условные обозначения:


- стена с окном и дверью
- перегородка
- дверь остекленная (на балкон, лоджию)
- 4,95 - линейный размер
- 1 - номер квартиры
- часть границы вновь образованного помещения
- 1 - номер комнаты
- лифт
- лестница
- корзины для кондиционеров
- наружный переход
- вентеляционные шахты технологические короба

Масштаб 1:200

План здания, сооружения, план этажа, фрагмент плана здания, сооружения, этажа

14 Этаж

7 секция

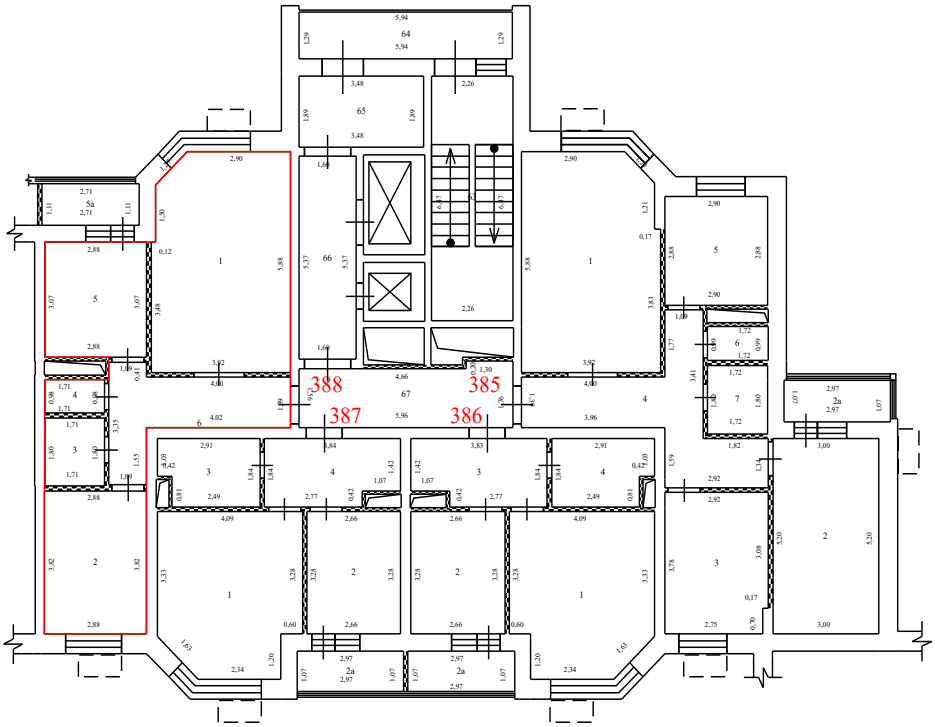

Условные обозначения:


- стена с окном и дверью
- перегородка
- дверь остекленная (на балкон, лоджию)
- 4,95 - линейный размер
- 1 - номер квартиры
- часть границы вновь образованного помещения
- 1 - номер комнаты
- лифт
- лестница
- корзины для кондиционеров
- наружный переход
- вентеляционные шахты технологические короба

Масштаб 1:200

План здания, сооружения, план этажа, фрагмент плана здания, сооружения, этажа

14 Этаж

8 секция

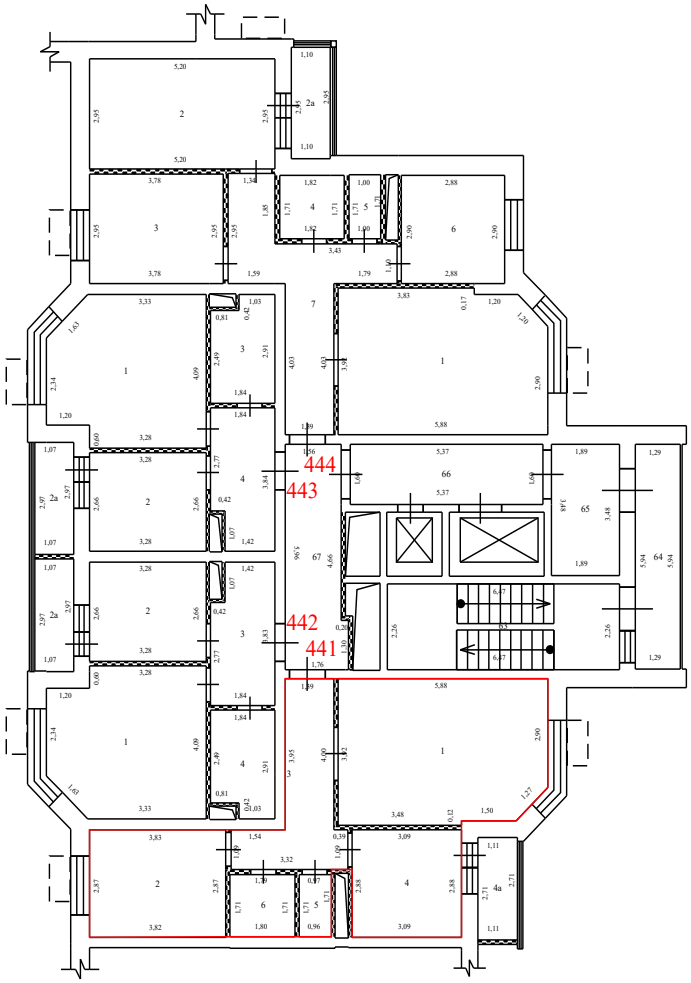

Условные обозначения:


- стена с окном и дверью
- перегородка
- дверь остекленная (на балкон, лоджию)
- 4,95 - линейный размер
- 1 - номер квартиры
- часть границы вновь образованного помещения
- 1 - номер комнаты
- лифт
- лестница
- корзины для кондиционеров
- наружный переход
- вентеляционные шахты технологические короба

Масштаб 1:200

План здания, сооружения, план этажа, фрагмент плана здания, сооружения, этажа

14 Этаж

8 секция

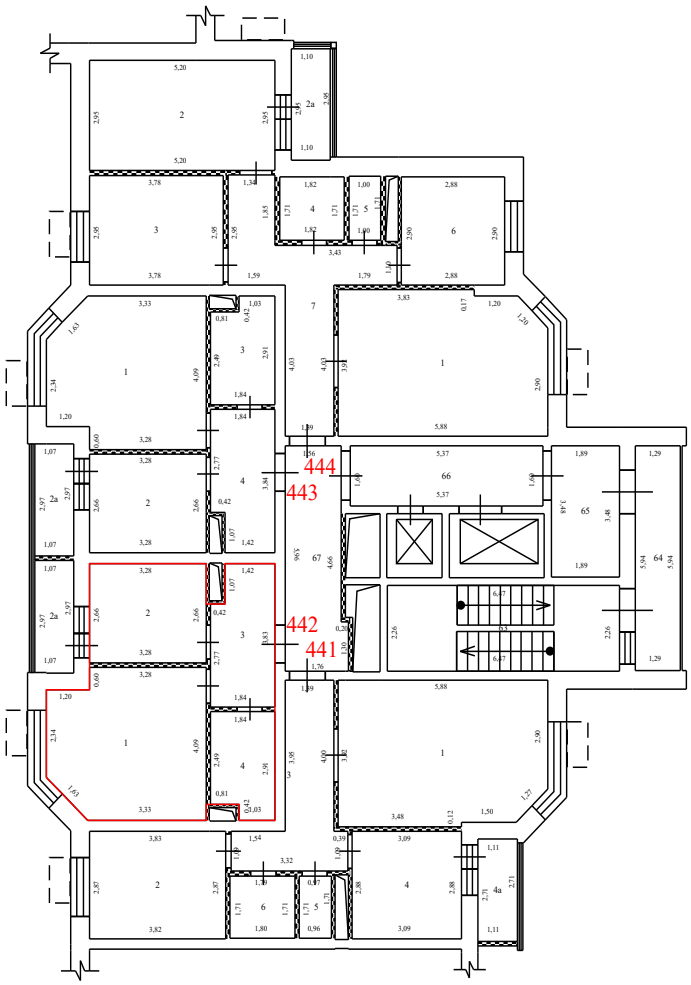

Условные обозначения:


- стена с окном и дверью
- перегородка
- дверь остекленная (на балкон, лоджию)
- 4,95 - линейный размер
- 1 - номер квартиры
- часть границы вновь образованного помещения
- 1 - номер комнаты
- лифт
- лестница
- корзины для кондиционеров
- наружный переход
- вентеляционные шахты технологические короба

Масштаб 1:200

План здания, сооружения, план этажа, фрагмент плана здания, сооружения, этажа

14 Этаж

8 секция

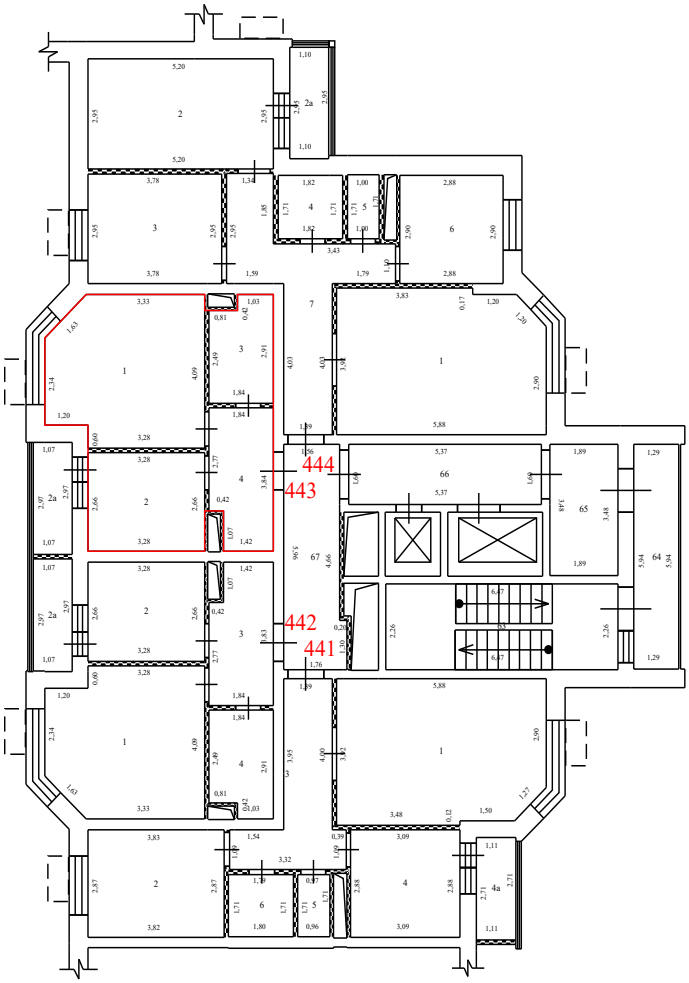

Условные обозначения:


- стена с окном и дверью
- перегородка
- дверь остекленная (на балкон, лоджию)
- 4,95 - линейный размер
- 1 - номер квартиры
- часть границы вновь образованного помещения
- 1 - номер комнаты
- лифт
- лестница
- корзины для кондиционеров
- наружный переход
- вентеляционные шахты технологические короба

Масштаб 1:200

План здания, сооружения, план этажа, фрагмент плана здания, сооружения, этажа

14 Этаж

8 секция

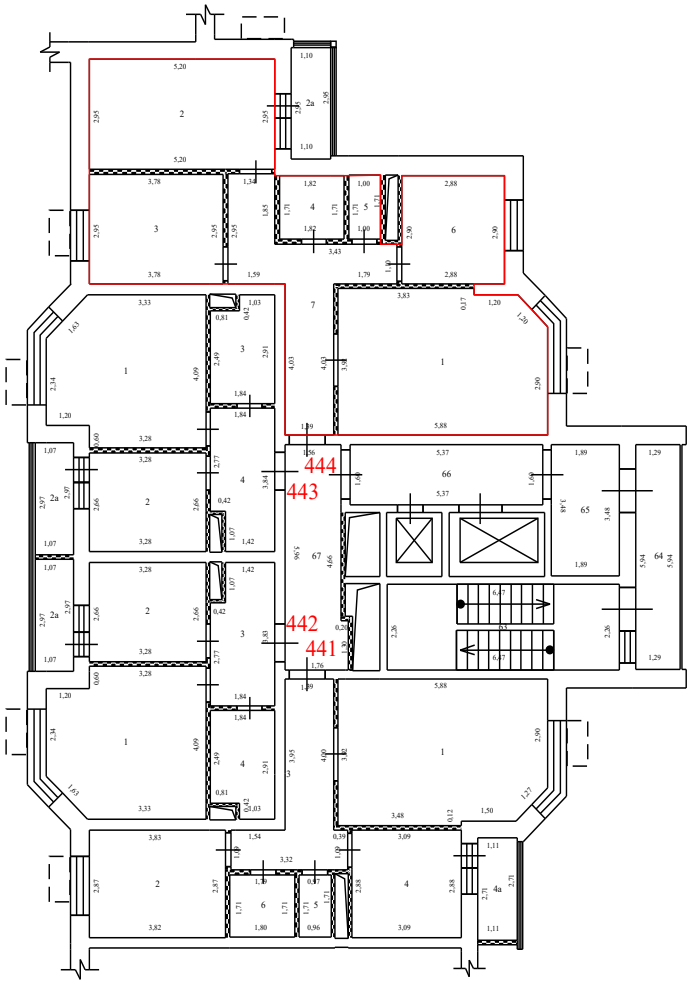

Условные обозначения:


- стена с окном и дверью
- перегородка
- дверь остекленная (на балкон, лоджию)
- 4,95 - линейный размер
- 1 - номер квартиры
- часть границы вновь образованного помещения
- 1 - номер комнаты
- лифт
- лестница
- корзины для кондиционеров
- наружный переход
- вентеляционные шахты технологические короба

Масштаб 1:200


План здания, сооружения, план этажа, фрагмент плана здания, сооружения, этажа

14 Этаж

9 секция

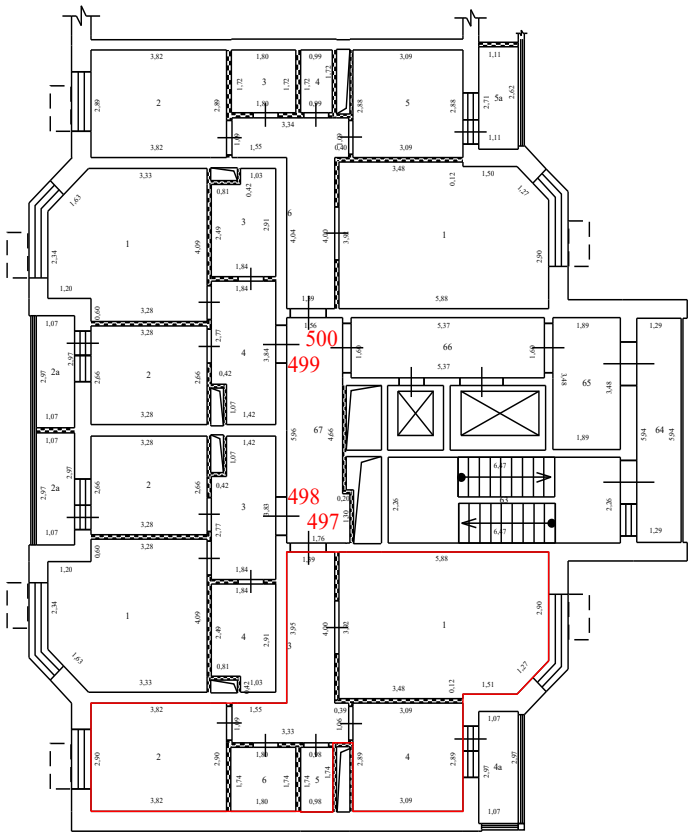

Условные обозначения:

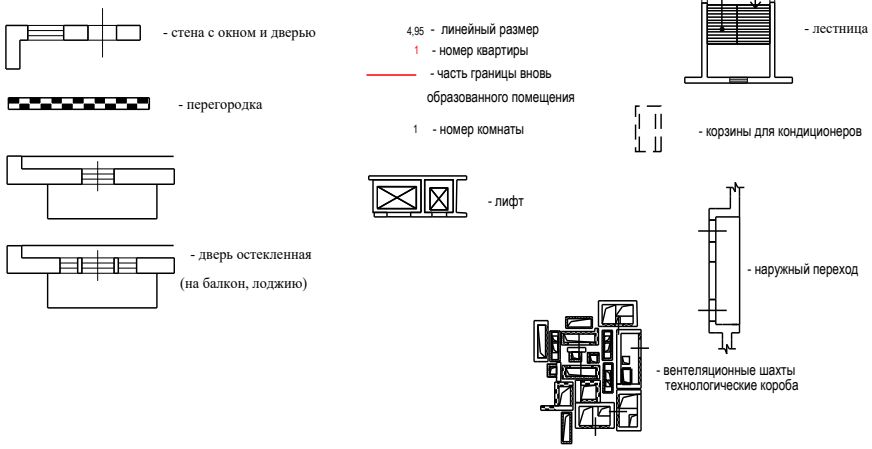


Масштаб 1:200

План здания, сооружения, план этажа, фрагмент плана здания, сооружения, этажа

14 Этаж

9 секция

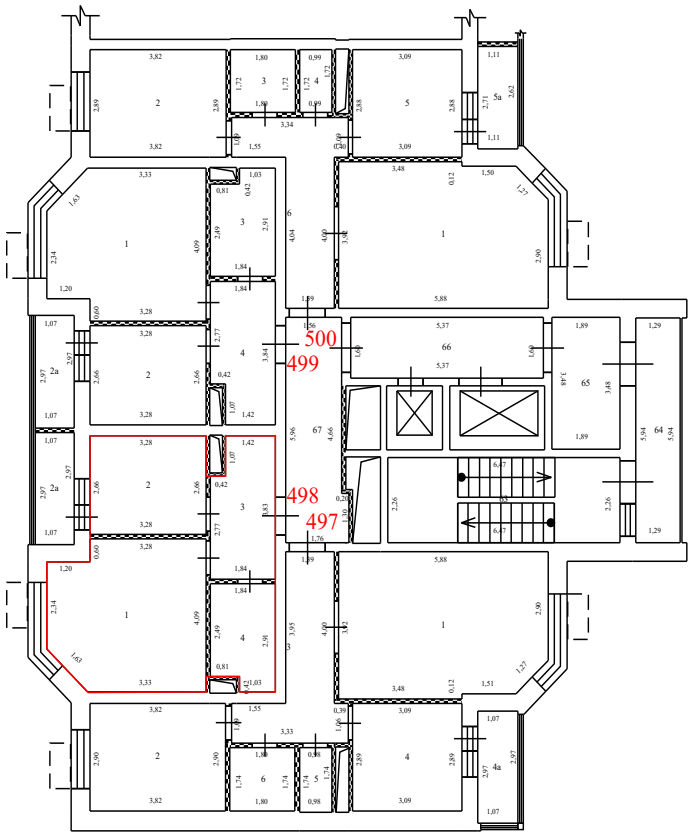

Условные обозначения:


- стена с окном и дверью
- перегородка
- дверь остекленная (на балкон, лоджию)
- 4,95 - линейный размер
- 1 - номер квартиры
- часть границы вновь образованного помещения
- 1 - номер комнаты
- лифт
- лестница
- корзины для кондиционеров
- наружный переход
- вентеляционные шахты технологические короба

Масштаб 1:200

План здания, сооружения, план этажа, фрагмент плана здания, сооружения, этажа

14 Этаж

9 секция

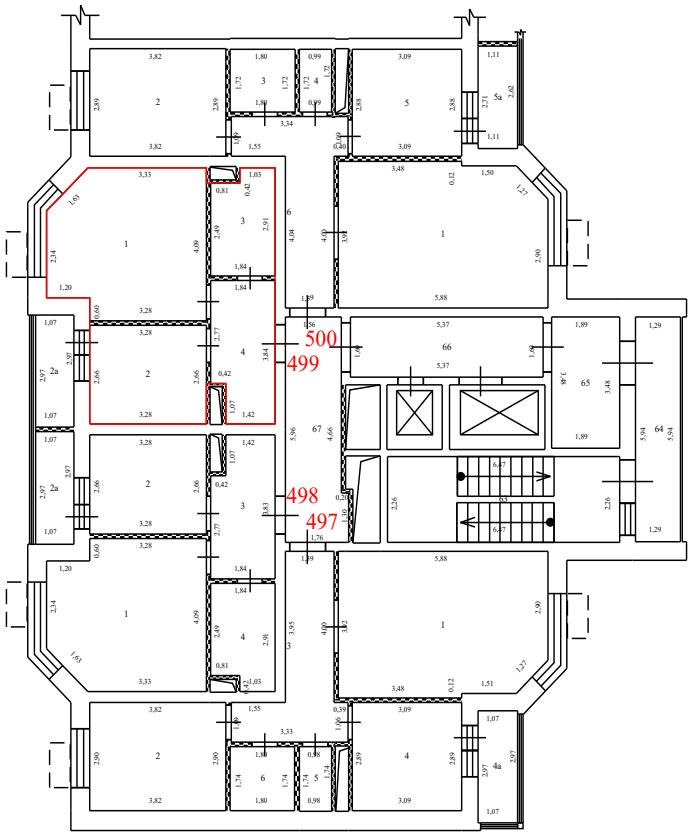

Условные обозначения:


- стена с окном и дверью
- перегородка
- дверь остекленная (на балкон, лоджию)
- 4,95 - линейный размер
- 1 - номер квартиры
- часть границы вновь образованного помещения
- 1 - номер комнаты
- лифт
- лестница
- корзины для кондиционеров
- наружный переход
- вентеляционные шахты технологические короба

Масштаб 1:200

План здания, сооружения, план этажа, фрагмент плана здания, сооружения, этажа

14 Этаж

9 секция

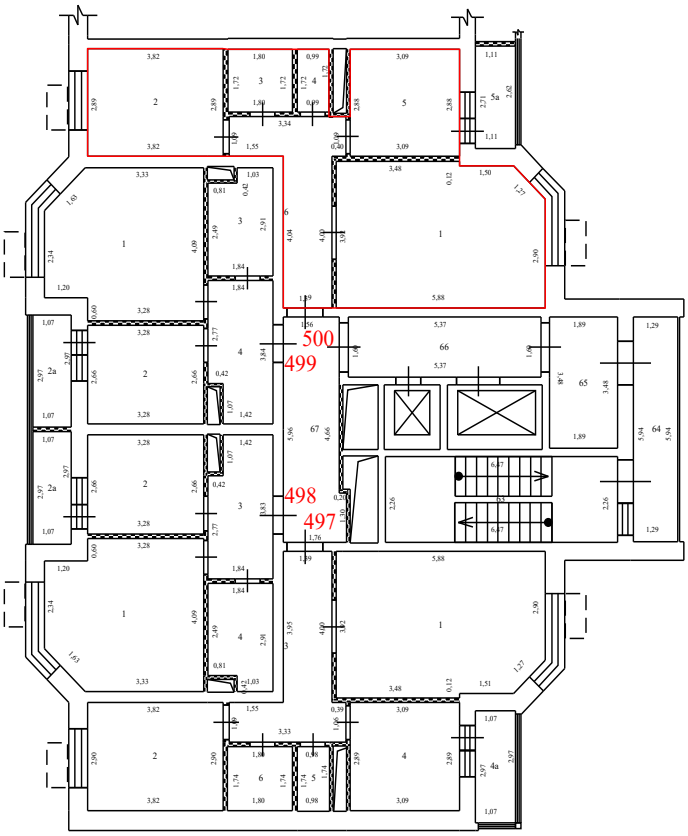

Условные обозначения:


- стена с окном и дверью
- перегородка
- дверь остекленная (на балкон, лоджию)
- 4,95 - линейный размер
- 1 - номер квартиры
- часть границы вновь образованного помещения
- 1 - номер комнаты
- лифт
- лестница
- корзины для кондиционеров
- наружный переход
- вентеляционные шахты технологические короба

Масштаб 1:200

План здания, сооружения, план этажа, фрагмент плана здания, сооружения, этажа

15 Этаж

1 секция

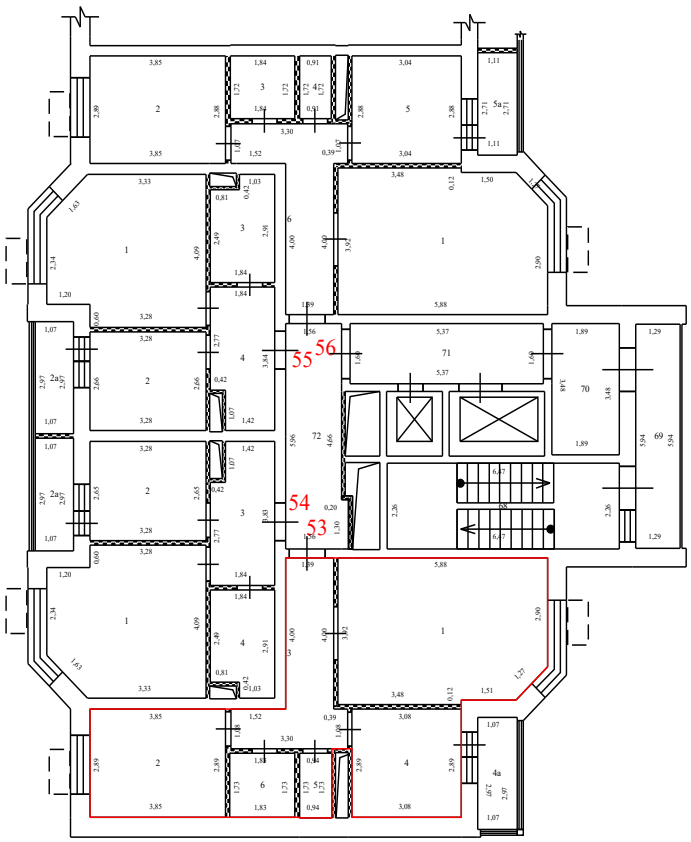

Условные обозначения:


- стена с окном и дверью
- перегородка
- дверь остекленная (на балкон, лоджию)
- 4,95 - линейный размер
- 1 - номер квартиры
- часть границы вновь образованного помещения
- 1 - номер комнаты
- лифт
- лестница
- корзины для кондиционеров
- наружный переход
- вентеляционные шахты технологические короба

Масштаб 1:200

План здания, сооружения, план этажа, фрагмент плана здания, сооружения, этажа

15 Этаж

1 секция

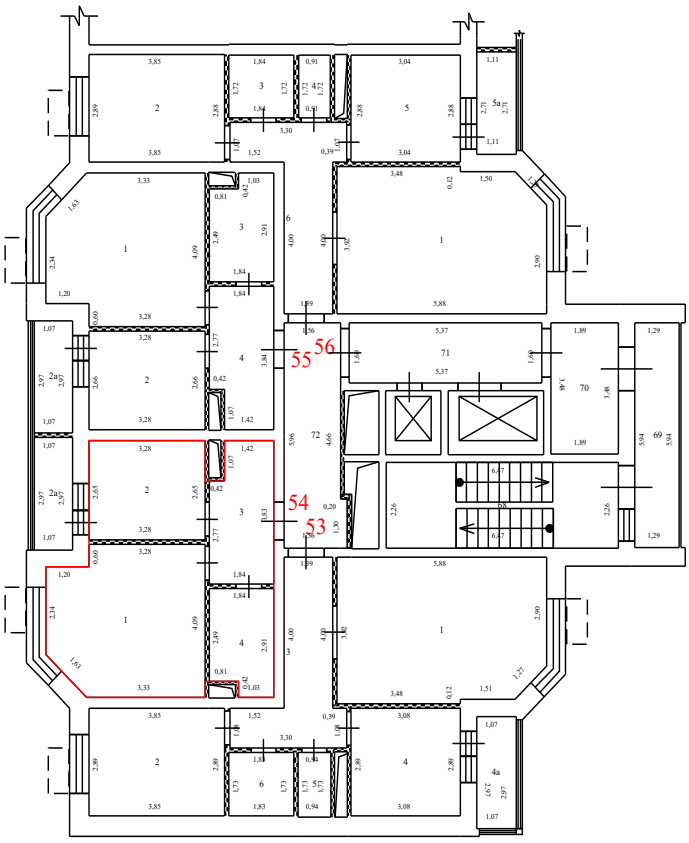

Условные обозначения:


- стена с окном и дверью
- перегородка
- дверь остекленная (на балкон, лоджию)
- 4,95 - линейный размер
- 1 - номер квартиры
- часть границы вновь образованного помещения
- 1 - номер комнаты
- лифт
- лестница
- корзины для кондиционеров
- наружный переход
- вентеляционные шахты технологические короба

Масштаб 1:200

План здания, сооружения, план этажа, фрагмент плана здания, сооружения, этажа

15 Этаж

1 секция

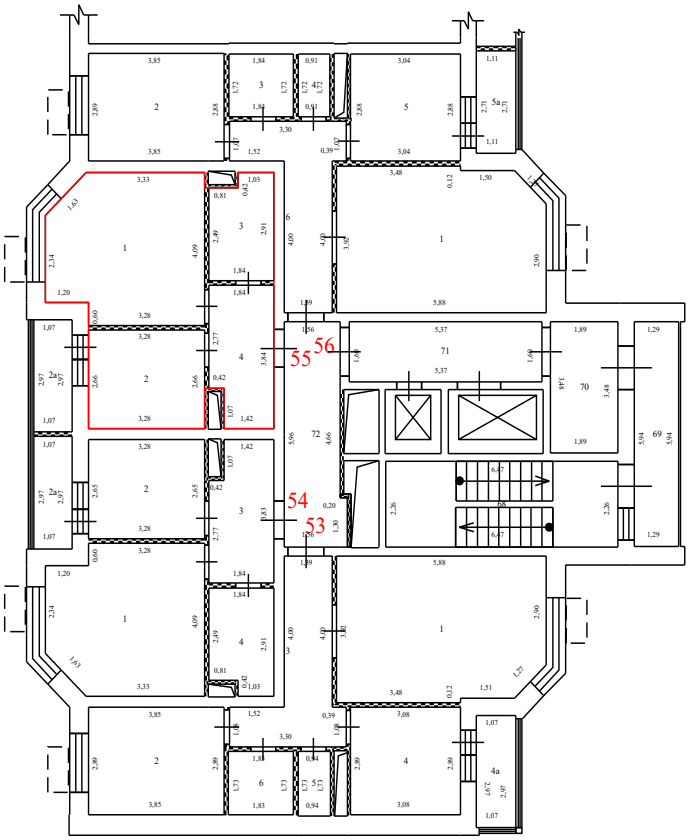

Условные обозначения:


- стена с окном и дверью
- перегородка
- дверь остекленная (на балкон, лоджию)
- 4,95 - линейный размер
- 1 - номер квартиры
- часть границы вновь образованного помещения
- 1 - номер комнаты
- лифт
- лестница
- корзины для кондиционеров
- наружный переход
- вентеляционные шахты технологические короба

Масштаб 1:200

План здания, сооружения, план этажа, фрагмент плана здания, сооружения, этажа

15 Этаж

1 секция

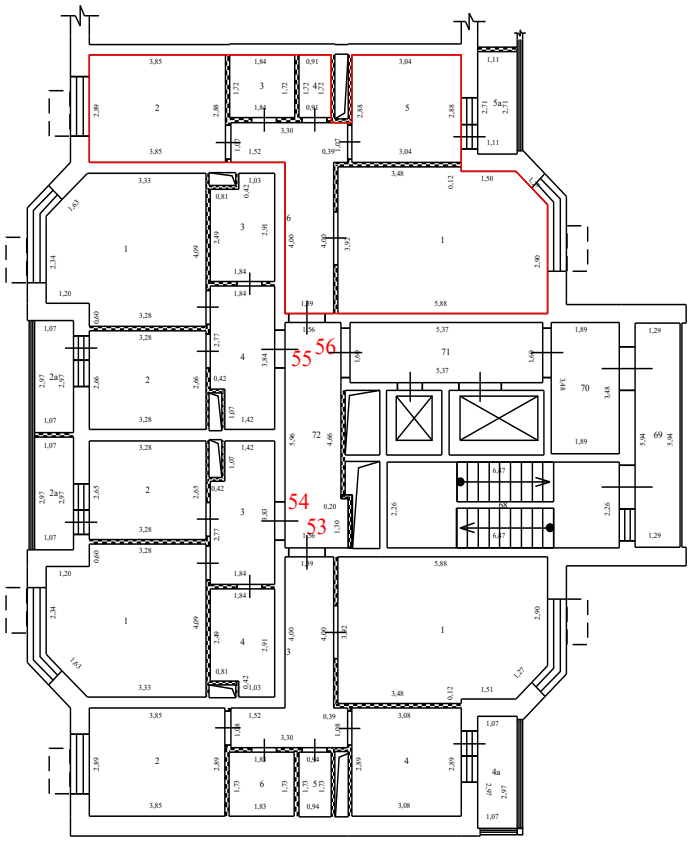

Условные обозначения:


- стена с окном и дверью
- перегородка
- дверь остекленная (на балкон, лоджию)
- 4,95 - линейный размер
- 1 - номер квартиры
- часть границы вновь образованного помещения
- 1 - номер комнаты
- лифт
- лестница
- корзины для кондиционеров
- наружный переход
- вентеляционные шахты технологические короба

Масштаб 1:200


План здания, сооружения, план этажа, фрагмент плана здания, сооружения, этажа

15 Этаж

2 секция

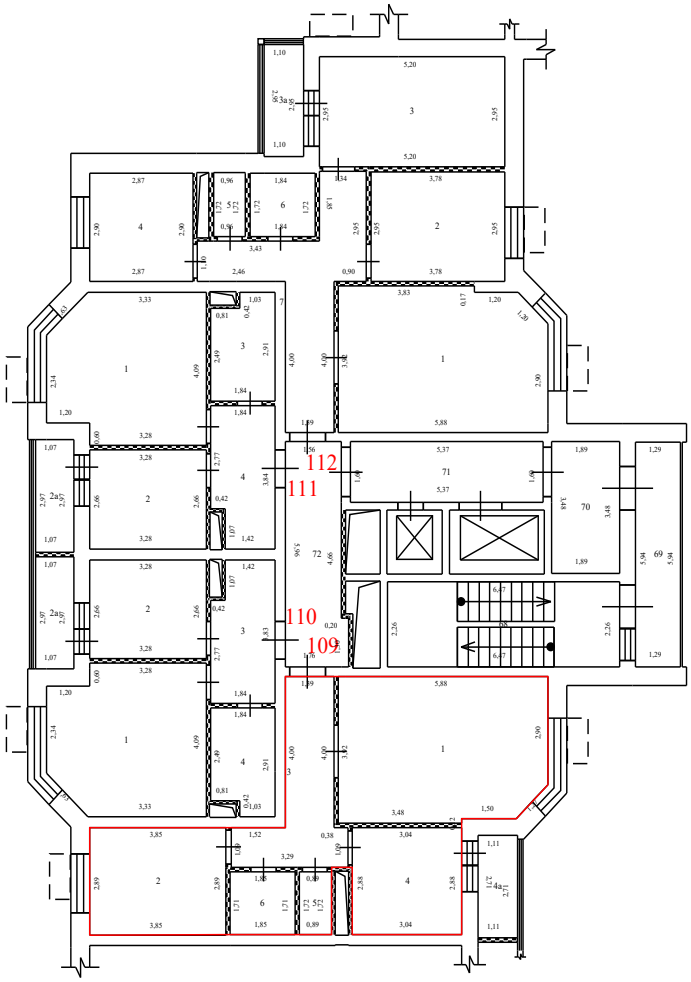

Условные обозначения:

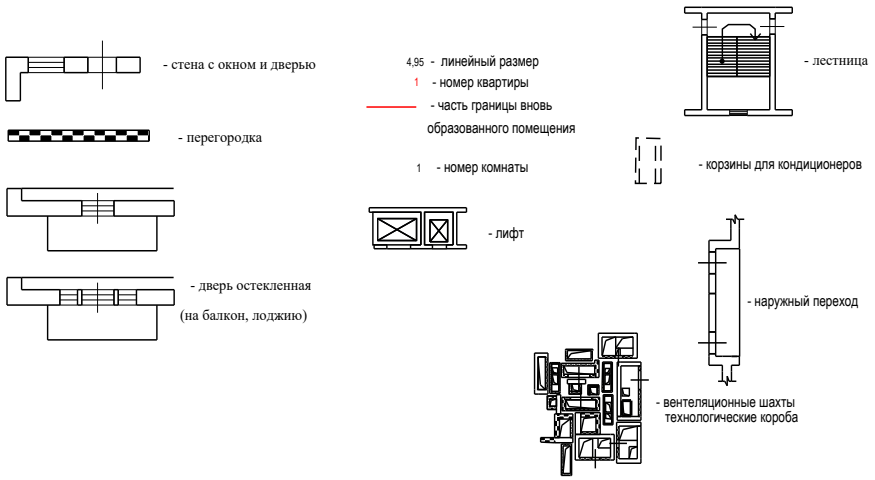


Масштаб 1:200

План здания, сооружения, план этажа, фрагмент плана здания, сооружения, этажа

15 Этаж

2 секция

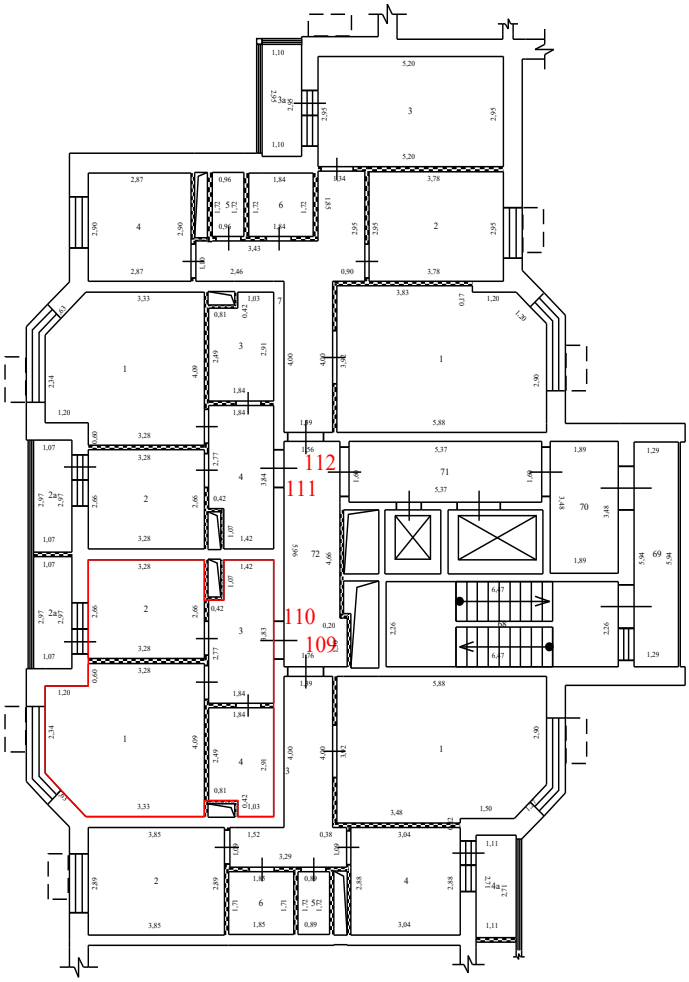

Условные обозначения:


- стена с окном и дверью
- перегородка
- дверь остекленная (на балкон, лоджию)
- 4,95 - линейный размер
- 1 - номер квартиры
- часть границы вновь образованного помещения
- 1 - номер комнаты
- лифт
- лестница
- корзины для кондиционеров
- наружный переход
- вентеляционные шахты технологические короба

Масштаб 1:200

План здания, сооружения, план этажа, фрагмент плана здания, сооружения, этажа

15 Этаж

2 секция

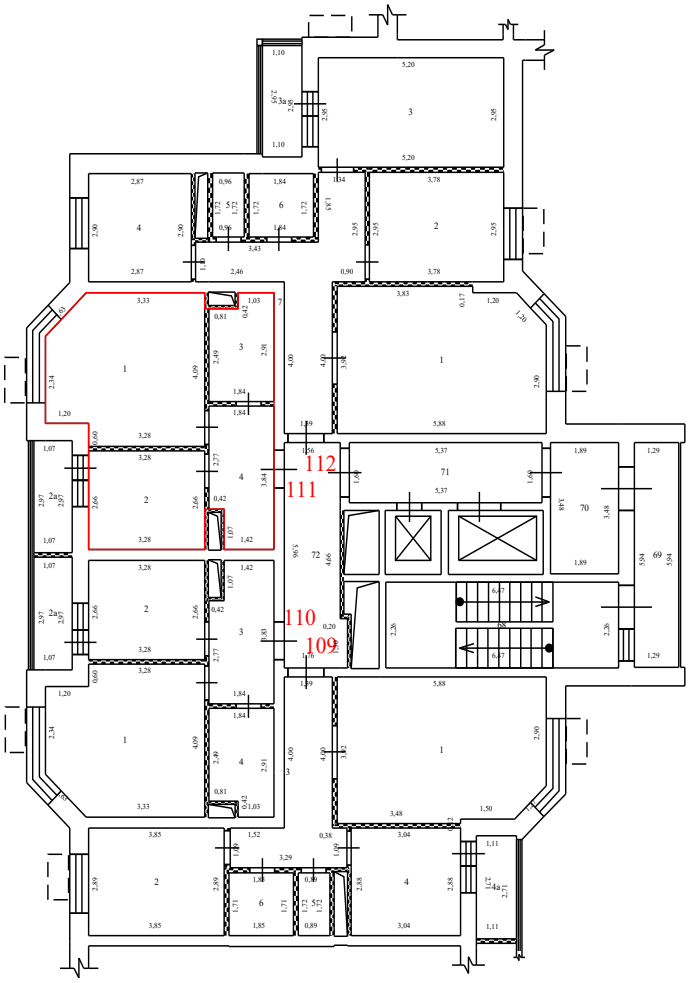

Условные обозначения:


- стена с окном и дверью
- перегородка
- дверь остекленная (на балкон, лоджию)
- 4,95 - линейный размер
- 1 - номер квартиры
- часть границы вновь образованного помещения
- 1 - номер комнаты
- лифт
- лестница
- корзины для кондиционеров
- наружный переход
- вентеляционные шахты технологические короба

Масштаб 1:200

План здания, сооружения, план этажа, фрагмент плана здания, сооружения, этажа

15 Этаж

2 секция

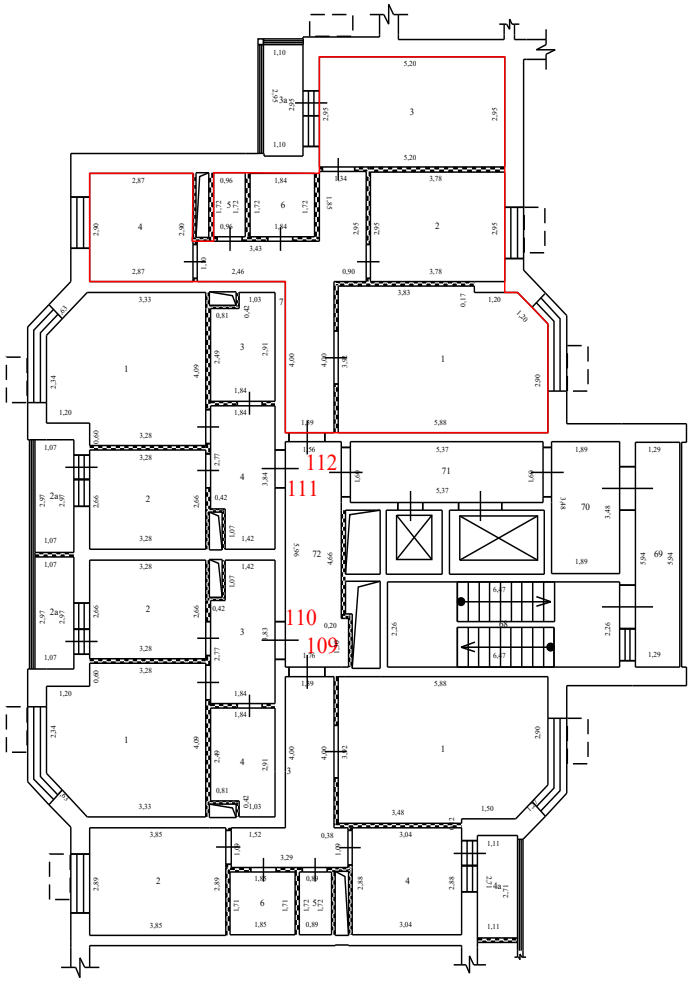

Условные обозначения:


- стена с окном и дверью
- перегородка
- дверь остекленная (на балкон, лоджию)
- 4,95 - линейный размер
- 1 - номер квартиры
- часть границы вновь образованного помещения
- 1 - номер комнаты
- лифт
- лестница
- корзины для кондиционеров
- наружный переход
- вентеляционные шахты технологические короба

Масштаб 1:200

План здания, сооружения, план этажа, фрагмент плана здания, сооружения, этажа

15 Этаж

3 секция

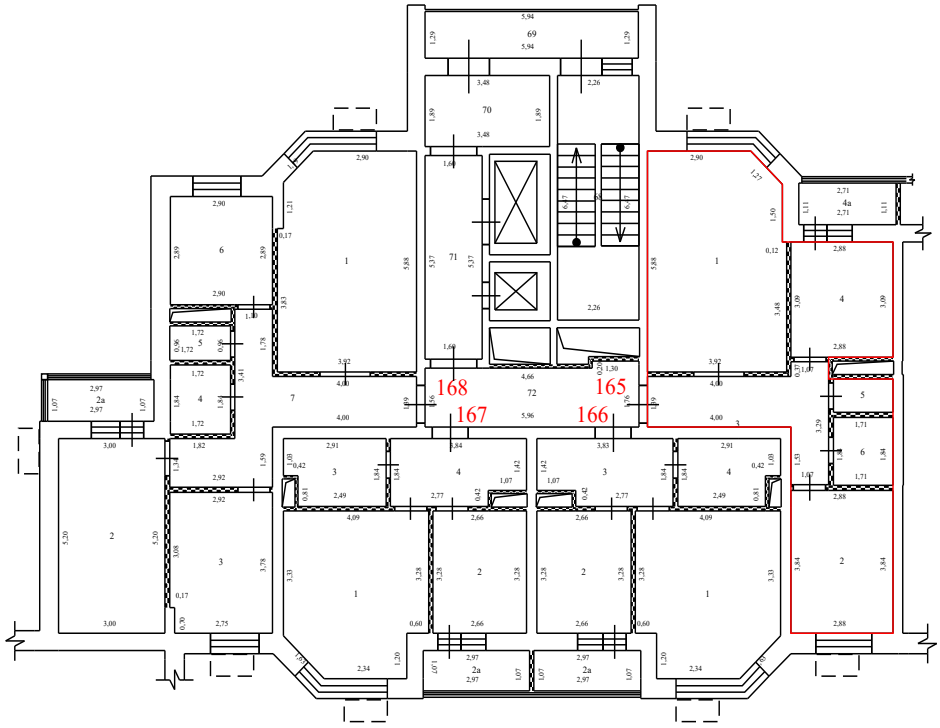

Условные обозначения:


- стена с окном и дверью
- перегородка
- дверь остекленная (на балкон, лоджию)
- 4,95 - линейный размер
- 1 - номер квартиры
- часть границы вновь образованного помещения
- 1 - номер комнаты
- лифт
- лестница
- корзины для кондиционеров
- наружный переход
- вентеляционные шахты технологические короба

Масштаб 1:200

План здания, сооружения, план этажа, фрагмент плана здания, сооружения, этажа

15 Этаж

3 секция

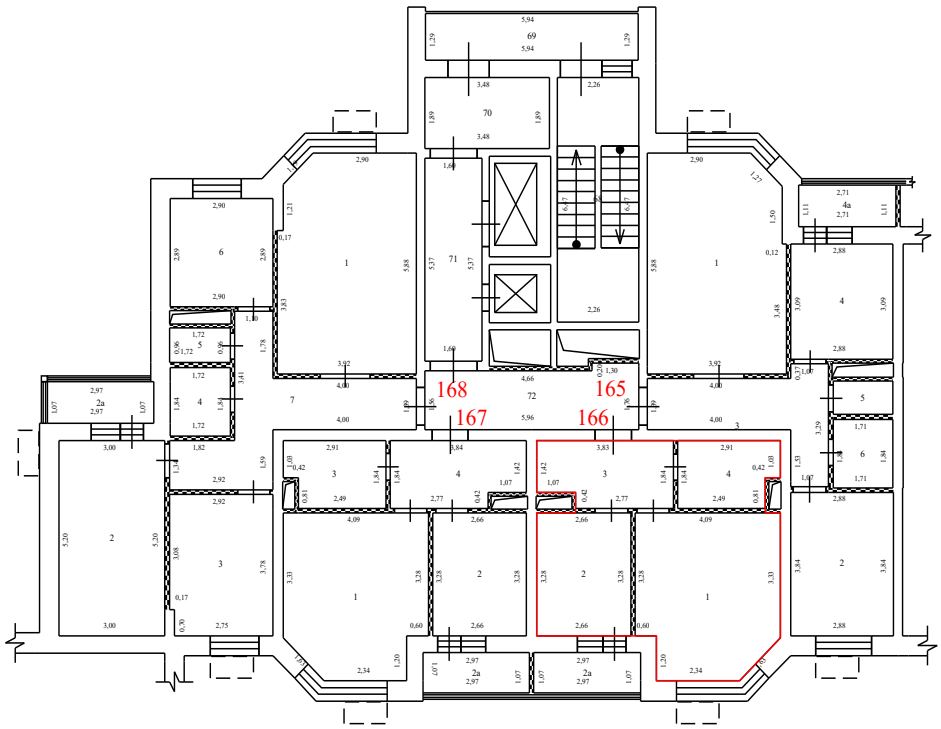

Условные обозначения:


- стена с окном и дверью
- перегородка
- дверь остекленная (на балкон, лоджию)
- 4,95 - линейный размер
- 1 - номер квартиры
- часть границы вновь образованного помещения
- 1 - номер комнаты
- лифт
- лестница
- корзины для кондиционеров
- наружный переход
- вентеляционные шахты технологические короба

Масштаб 1:200

План здания, сооружения, план этажа, фрагмент плана здания, сооружения, этажа

15 Этаж

3 секция

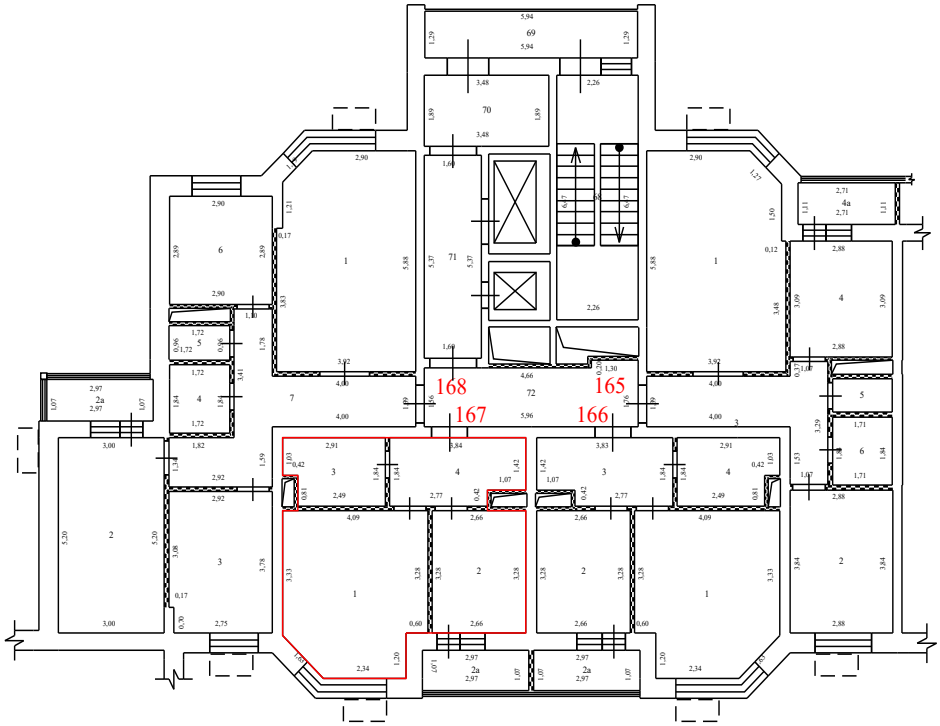

Условные обозначения:


- стена с окном и дверью
- перегородка
- дверь остекленная (на балкон, лоджию)
- 4,95 - линейный размер
- 1 - номер квартиры
- часть границы вновь образованного помещения
- 1 - номер комнаты
- лифт
- лестница
- корзины для кондиционеров
- наружный переход
- вентеляционные шахты технологические короба

Масштаб 1:200

План здания, сооружения, план этажа, фрагмент плана здания, сооружения, этажа

15 Этаж

3 секция

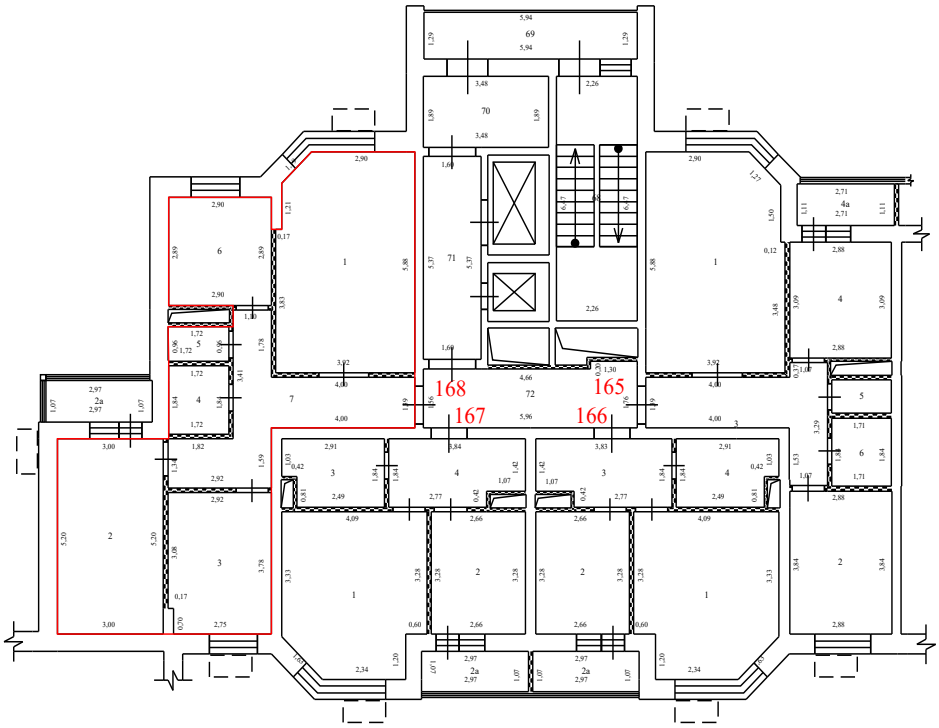

Условные обозначения:


- стена с окном и дверью
- перегородка
- дверь остекленная (на балкон, лоджию)
- 4,95 - линейный размер
- 1 - номер квартиры
- часть границы вновь образованного помещения
- 1 - номер комнаты
- лифт
- лестница
- корзины для кондиционеров
- наружный переход
- вентеляционные шахты технологические короба

Масштаб 1:200

План здания, сооружения, план этажа, фрагмент плана здания, сооружения, этажа

15 Этаж

4 секция

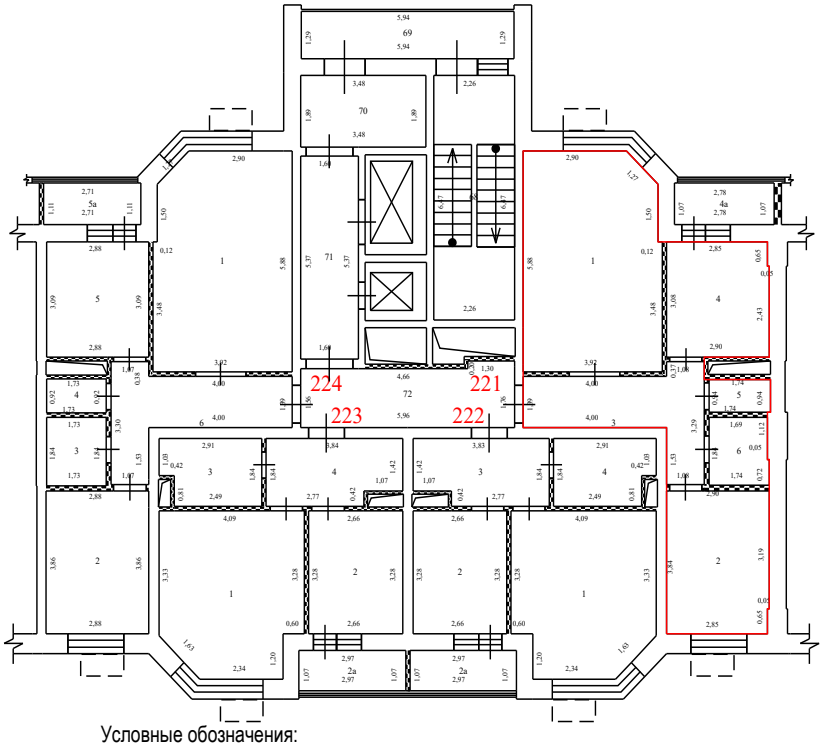

Условные обозначения:


- стена с окном и дверью
- перегородка
- дверь остекленная (на балкон, лоджию)
- 4,95 - линейный размер
- 1 - номер квартиры
- часть границы вновь образованного помещения
- 1 - номер комнаты
- лифт
- лестница
- корзины для кондиционеров
- наружный переход
- вентеляционные шахты технологические короба

Масштаб 1:200

План здания, сооружения, план этажа, фрагмент плана здания, сооружения, этажа

15 Этаж

4 секция

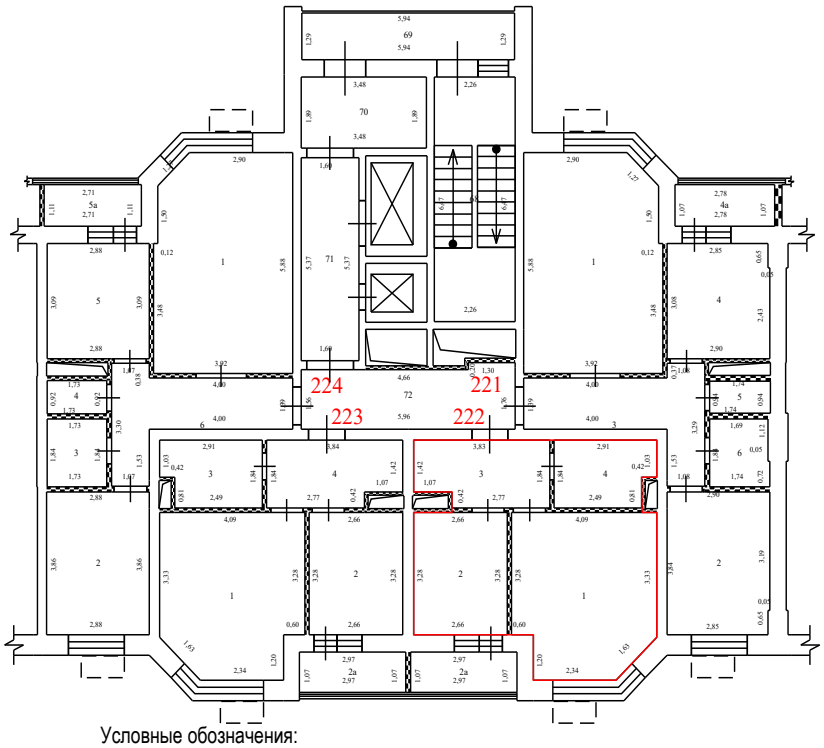

Условные обозначения:


- стена с окном и дверью
- перегородка
- дверь остекленная (на балкон, лоджию)
- 4,95 - линейный размер
- 1 - номер квартиры
- часть границы вновь образованного помещения
- 1 - номер комнаты
- лифт
- лестница
- корзины для кондиционеров
- наружный переход
- вентеляционные шахты технологические короба

Масштаб 1:200

План здания, сооружения, план этажа, фрагмент плана здания, сооружения, этажа

15 Этаж

4 секция

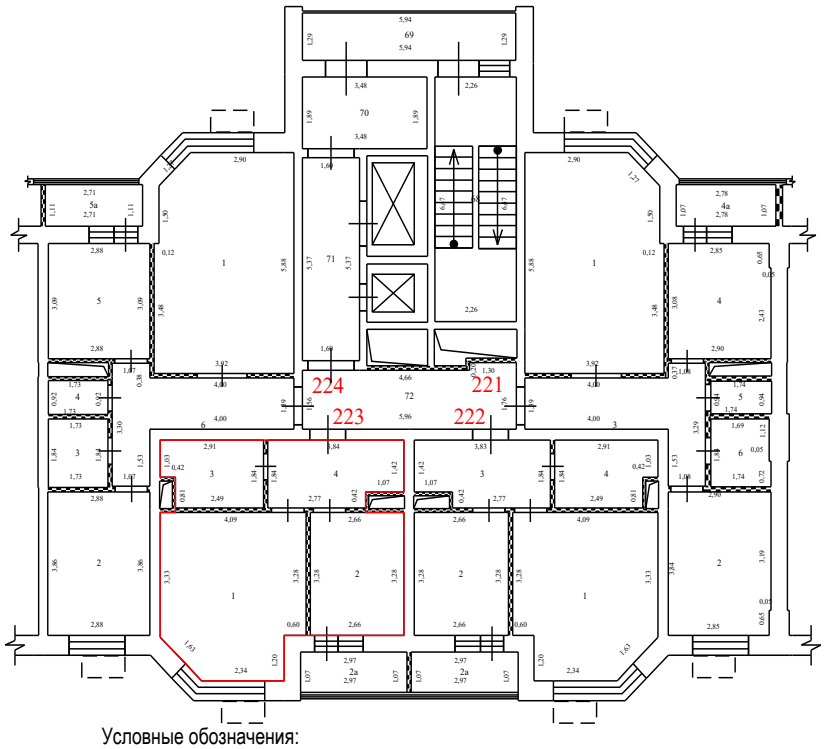

Условные обозначения:


- стена с окном и дверью
- перегородка
- дверь остекленная (на балкон, лоджию)
- 4,95 - линейный размер
- 1 - номер квартиры
- часть границы вновь образованного помещения
- 1 - номер комнаты
- лифт
- лестница
- корзины для кондиционеров
- наружный переход
- вентеляционные шахты технологические короба

Масштаб 1:200

План здания, сооружения, план этажа, фрагмент плана здания, сооружения, этажа

15 Этаж

4 секция

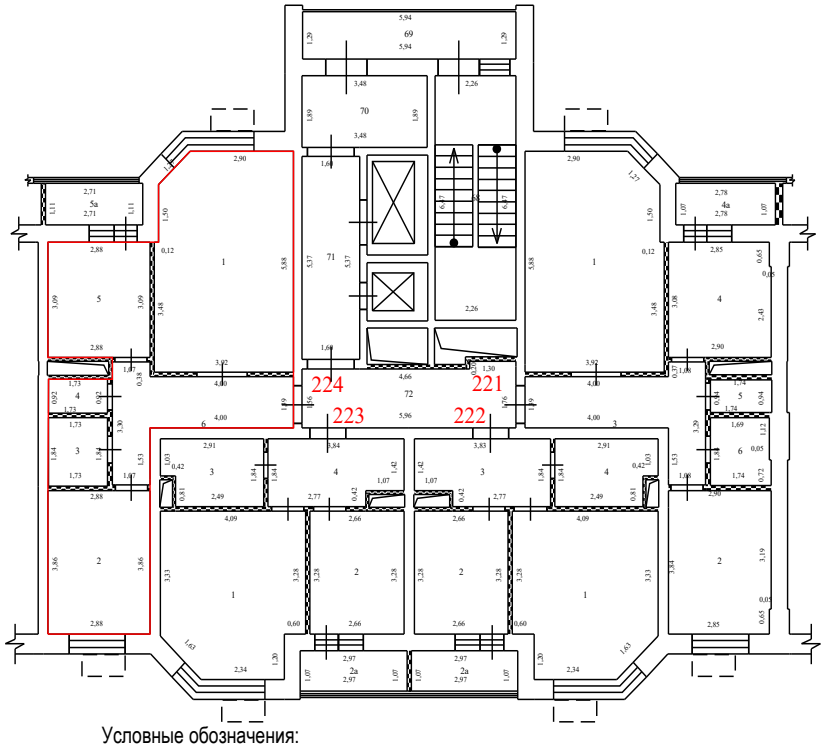

Условные обозначения:


- стена с окном и дверью
- перегородка
- дверь остекленная (на балкон, лоджию)
- 4,95 - линейный размер
- 1 - номер квартиры
- часть границы вновь образованного помещения
- 1 - номер комнаты
- лифт
- лестница
- корзины для кондиционеров
- наружный переход
- вентеляционные шахты технологические короба

Масштаб 1:200

План здания, сооружения, план этажа, фрагмент плана здания, сооружения, этажа

15 Этаж

5 секция

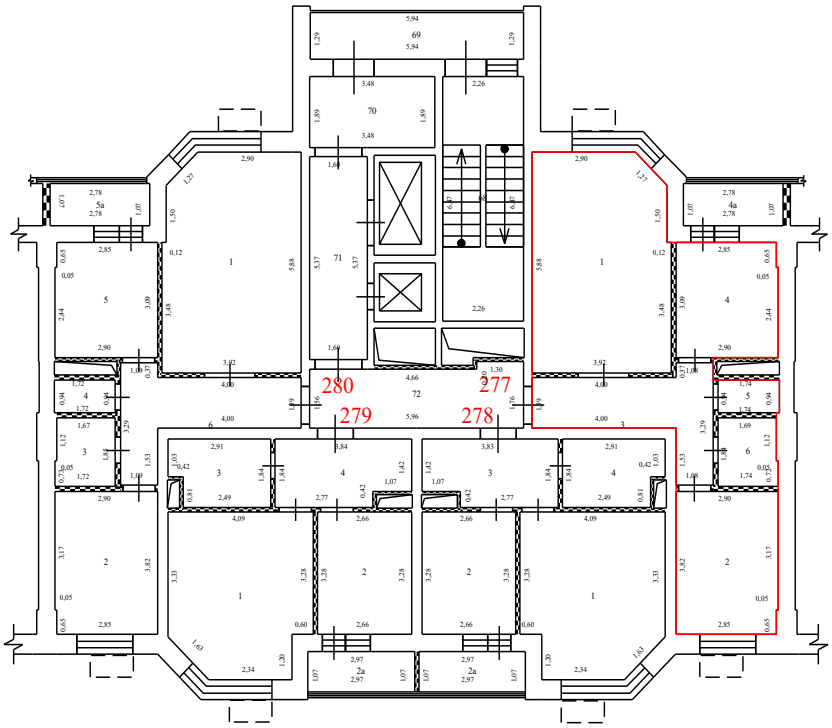

Условные обозначения:


- стена с окном и дверью
- перегородка
- дверь остекленная (на балкон, лоджию)
- 4,95 - линейный размер
- 1 - номер квартиры
- часть границы вновь образованного помещения
- 1 - номер комнаты
- лифт
- лестница
- корзины для кондиционеров
- наружный переход
- вентеляционные шахты технологические короба

Масштаб 1:200

План здания, сооружения, план этажа, фрагмент плана здания, сооружения, этажа

15 Этаж

5 секция

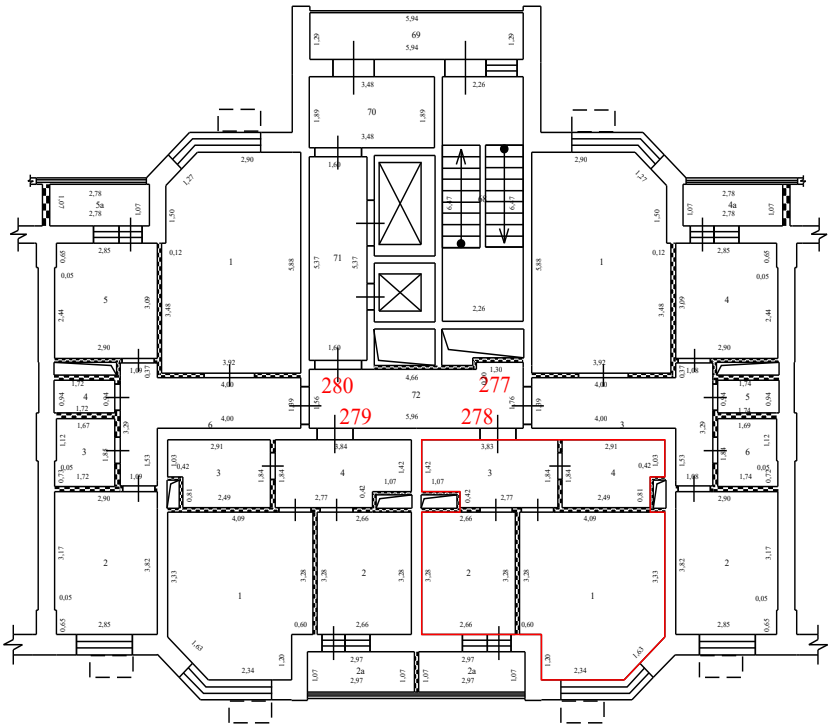

Условные обозначения:


- стена с окном и дверью
- перегородка
- дверь остекленная (на балкон, лоджию)
- 4,95 - линейный размер
- 1 - номер квартиры
- часть границы вновь образованного помещения
- 1 - номер комнаты
- лифт
- лестница
- корзины для кондиционеров
- наружный переход
- вентеляционные шахты технологические короба

Масштаб 1:200

План здания, сооружения, план этажа, фрагмент плана здания, сооружения, этажа

15 Этаж

5 секция

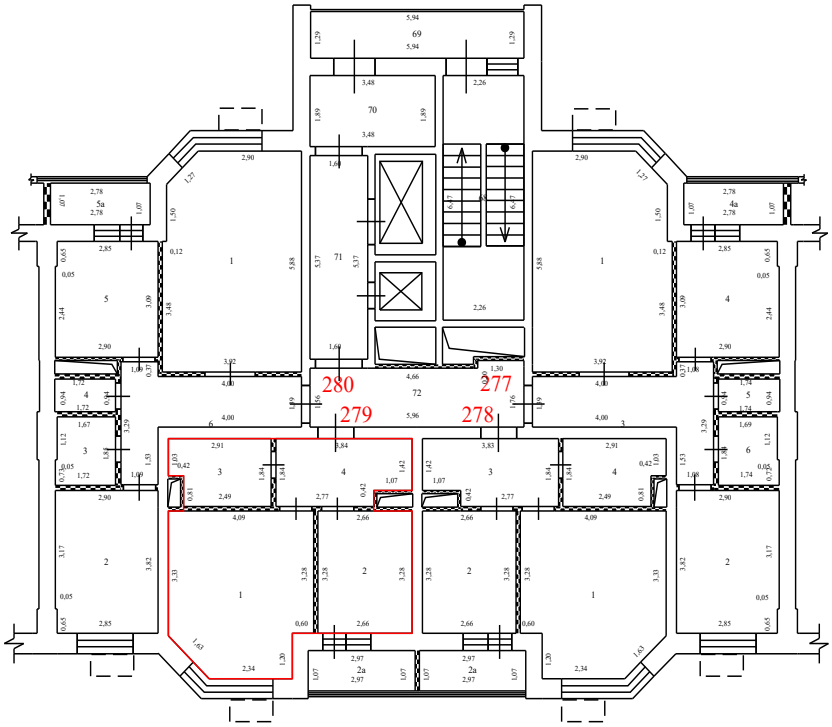

Условные обозначения:


- стена с окном и дверью
- перегородка
- дверь остекленная (на балкон, лоджию)
- 4,95 - линейный размер
- 1 - номер квартиры
- часть границы вновь образованного помещения
- 1 - номер комнаты
- лифт
- лестница
- корзины для кондиционеров
- наружный переход
- вентеляционные шахты технологические короба

Масштаб 1:200

План здания, сооружения, план этажа, фрагмент плана здания, сооружения, этажа

15 Этаж

5 секция

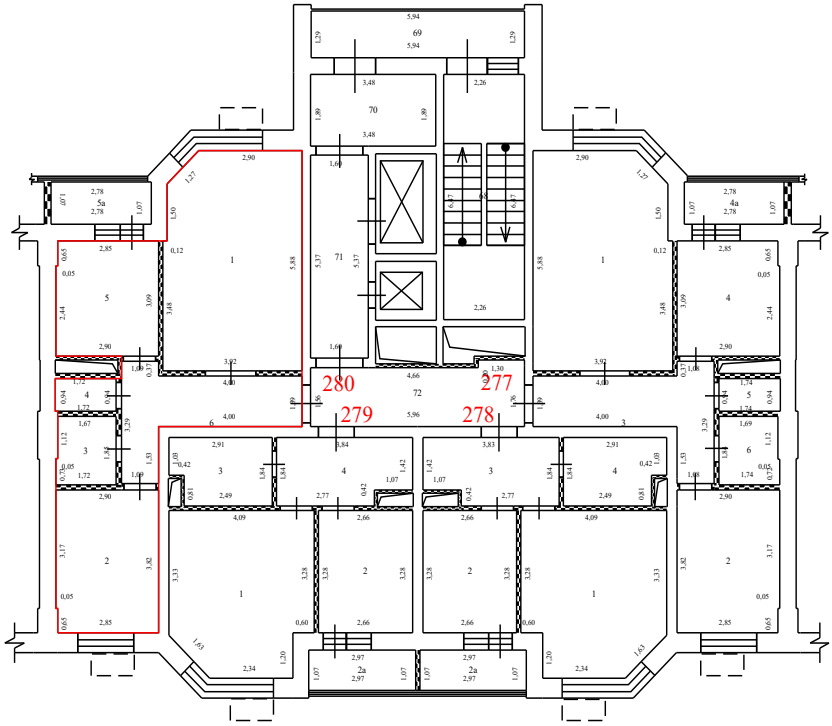

Условные обозначения:


- стена с окном и дверью
- перегородка
- дверь остекленная (на балкон, лоджию)
- 4,95 - линейный размер
- 1 - номер квартиры
- часть границы вновь образованного помещения
- 1 - номер комнаты
- лифт
- лестница
- корзины для кондиционеров
- наружный переход
- вентеляционные шахты технологические короба

Масштаб 1:200

План здания, сооружения, план этажа, фрагмент плана здания, сооружения, этажа

15 Этаж

6 секция

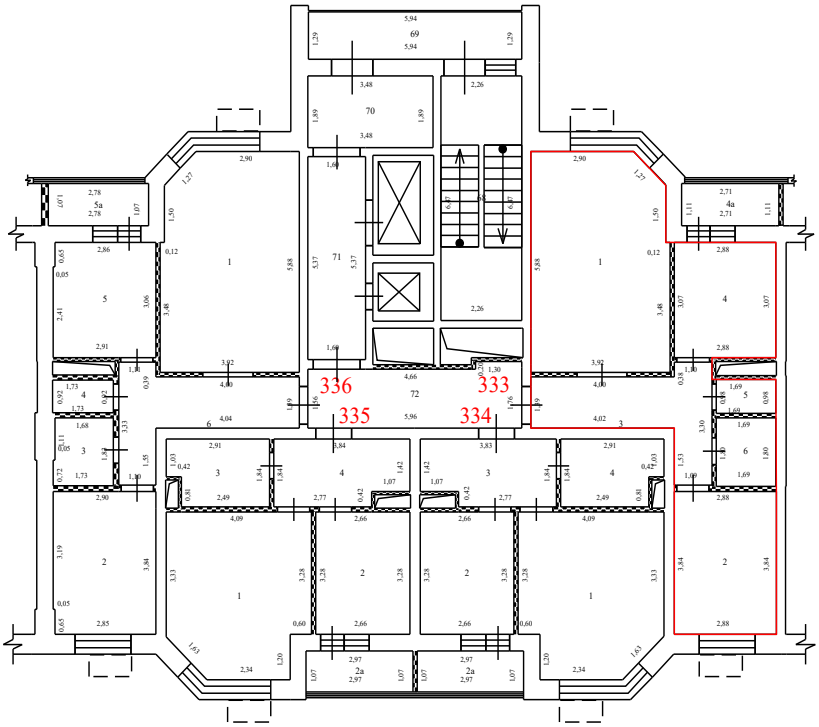

Условные обозначения:


- стена с окном и дверью
- перегородка
- дверь остекленная (на балкон, лоджию)
- 4,95 - линейный размер
- 1 - номер квартиры
- часть границы вновь образованного помещения
- 1 - номер комнаты
- лифт
- лестница
- корзины для кондиционеров
- наружный переход
- вентеляционные шахты технологические короба

Масштаб 1:200

План здания, сооружения, план этажа, фрагмент плана здания, сооружения, этажа

15 Этаж

6 секция

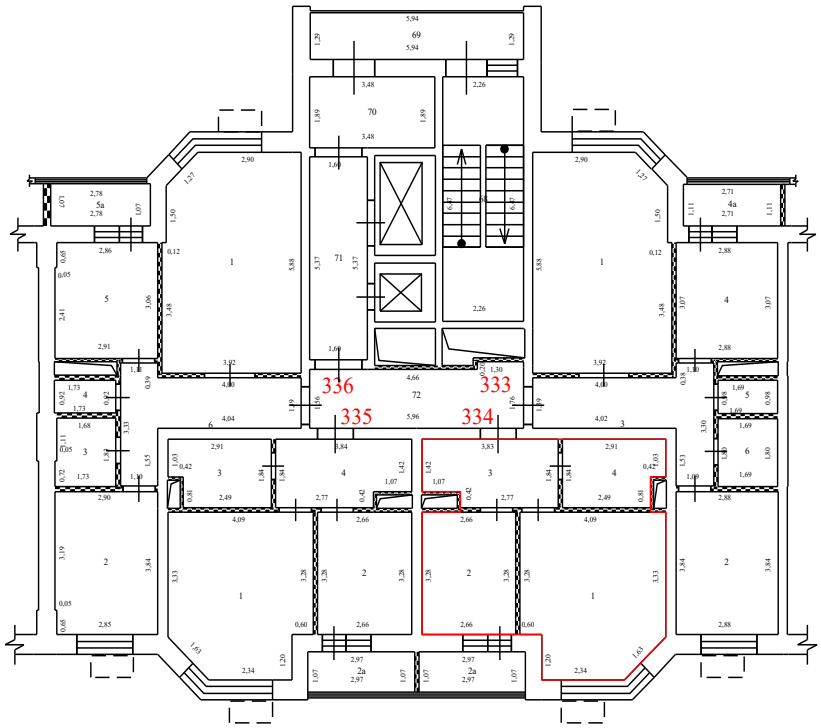

Условные обозначения:


- стена с окном и дверью
- перегородка
- дверь остекленная (на балкон, лоджию)
- 4,95 - линейный размер
- 1 - номер квартиры
- часть границы вновь образованного помещения
- 1 - номер комнаты
- лифт
- лестница
- корзины для кондиционеров
- наружный переход
- вентеляционные шахты технологические короба

Масштаб 1:200

План здания, сооружения, план этажа, фрагмент плана здания, сооружения, этажа

15 Этаж

6 секция

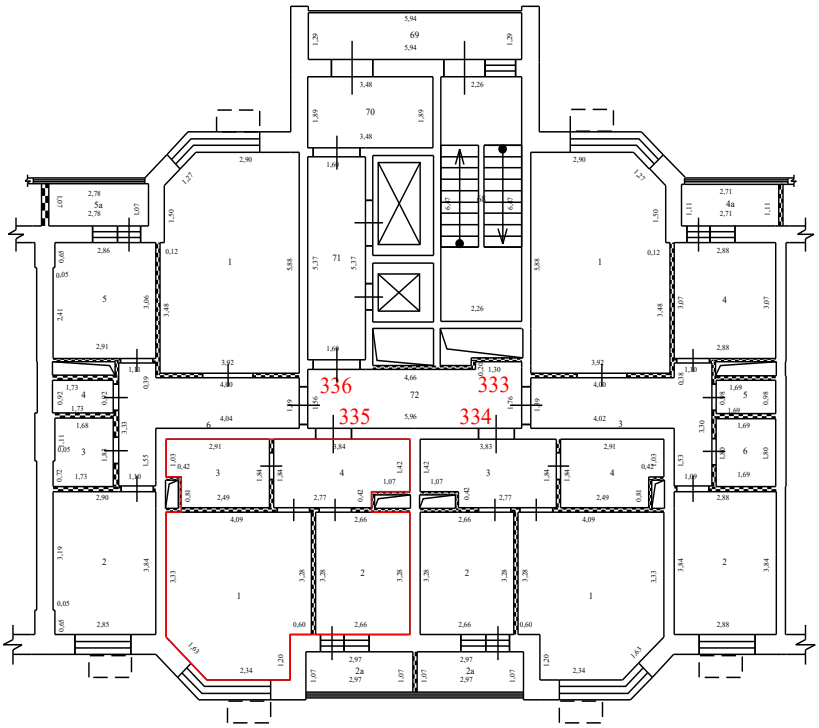

Условные обозначения:


- стена с окном и дверью
- перегородка
- дверь остекленная (на балкон, лоджию)
- 4,95 - линейный размер
- 1 - номер квартиры
- часть границы вновь образованного помещения
- 1 - номер комнаты
- лифт
- лестница
- корзины для кондиционеров
- наружный переход
- вентеляционные шахты технологические короба

Масштаб 1:200

План здания, сооружения, план этажа, фрагмент плана здания, сооружения, этажа

15 Этаж

6 секция

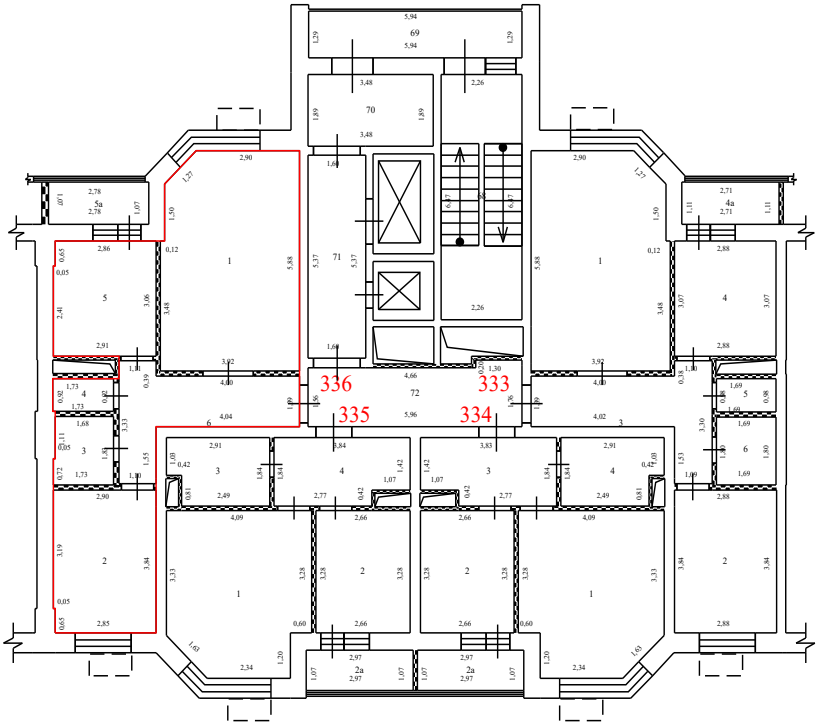

Условные обозначения:


- стена с окном и дверью
- перегородка
- дверь остекленная (на балкон, лоджию)
- 4,95 - линейный размер
- 1 - номер квартиры
- часть границы вновь образованного помещения
- 1 - номер комнаты
- лифт
- лестница
- корзины для кондиционеров
- наружный переход
- вентеляционные шахты технологические короба

Масштаб 1:200

План здания, сооружения, план этажа, фрагмент плана здания, сооружения, этажа

15 Этаж

7 секция

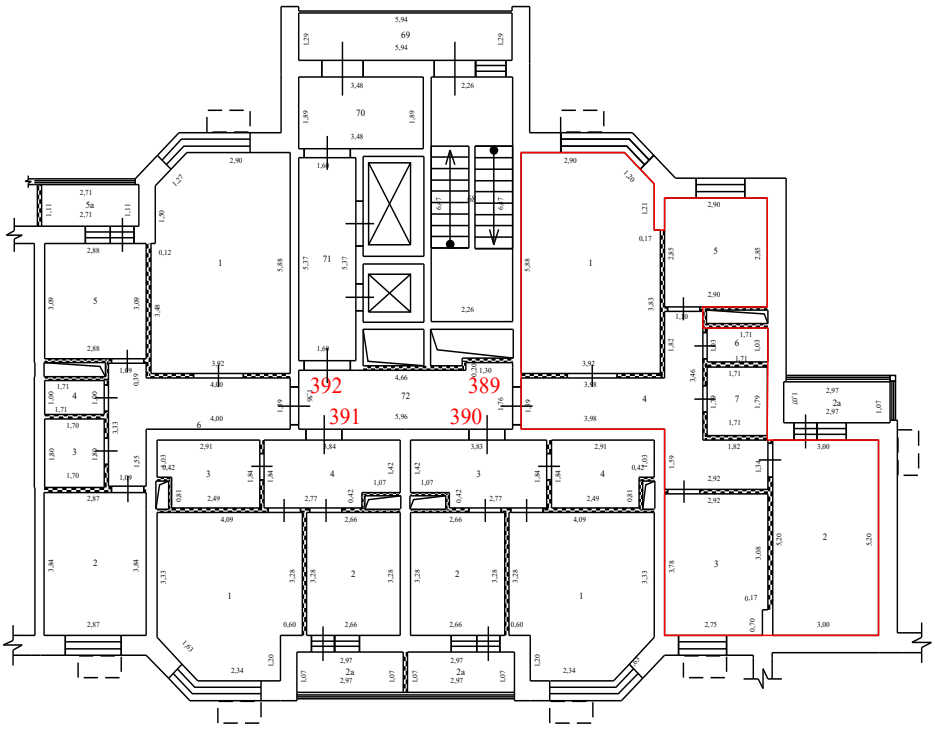

Условные обозначения:


- стена с окном и дверью
- перегородка
- дверь остекленная (на балкон, лоджию)
- 4,95 - линейный размер
- 1 - номер квартиры
- часть границы вновь образованного помещения
- 1 - номер комнаты
- лифт
- лестница
- корзины для кондиционеров
- наружный переход
- вентеляционные шахты технологические короба

Масштаб 1:200

План здания, сооружения, план этажа, фрагмент плана здания, сооружения, этажа

15 Этаж

7 секция

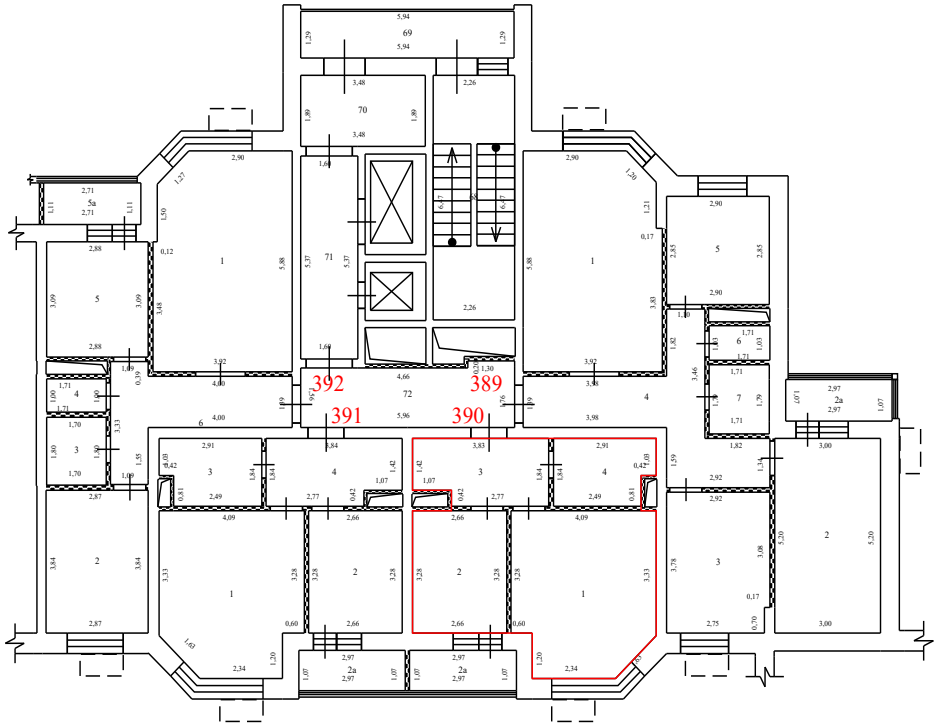

Условные обозначения:


- стена с окном и дверью
- перегородка
- дверь остекленная (на балкон, лоджию)
- 4,95 - линейный размер
- 1 - номер квартиры
- часть границы вновь образованного помещения
- 1 - номер комнаты
- лифт
- лестница
- корзины для кондиционеров
- наружный переход
- вентеляционные шахты технологические короба

Масштаб 1:200

План здания, сооружения, план этажа, фрагмент плана здания, сооружения, этажа

15 Этаж

7 секция

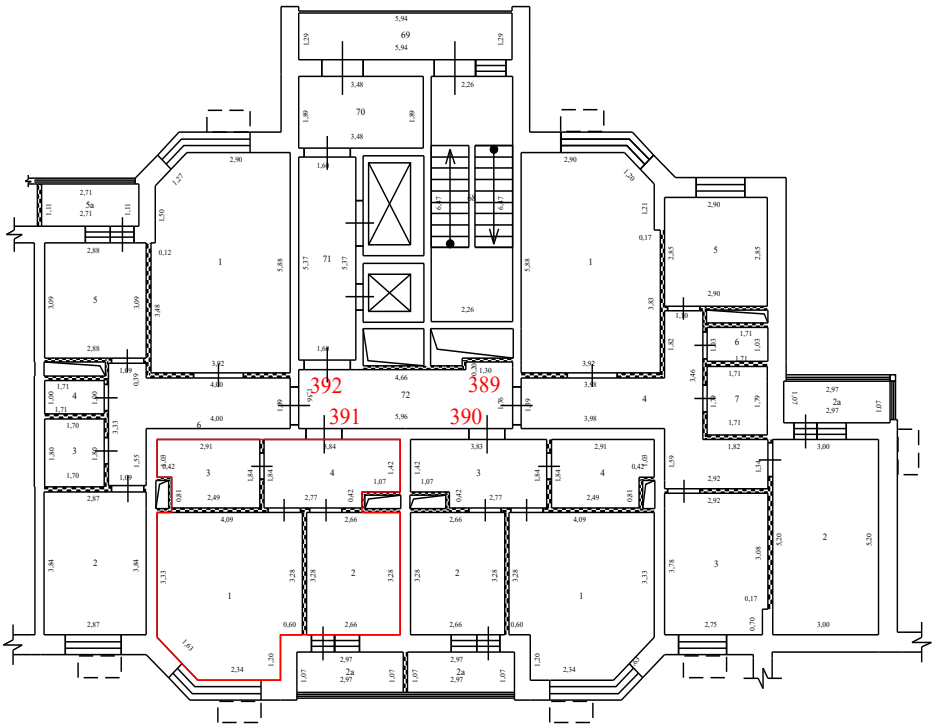

Условные обозначения:


- стена с окном и дверью
- перегородка
- дверь остекленная (на балкон, лоджию)
- 4,95 - линейный размер
- 1 - номер квартиры
- часть границы вновь образованного помещения
- 1 - номер комнаты
- лифт
- лестница
- корзины для кондиционеров
- наружный переход
- вентеляционные шахты технологические короба

Масштаб 1:200

План здания, сооружения, план этажа, фрагмент плана здания, сооружения, этажа

15 Этаж

7 секция

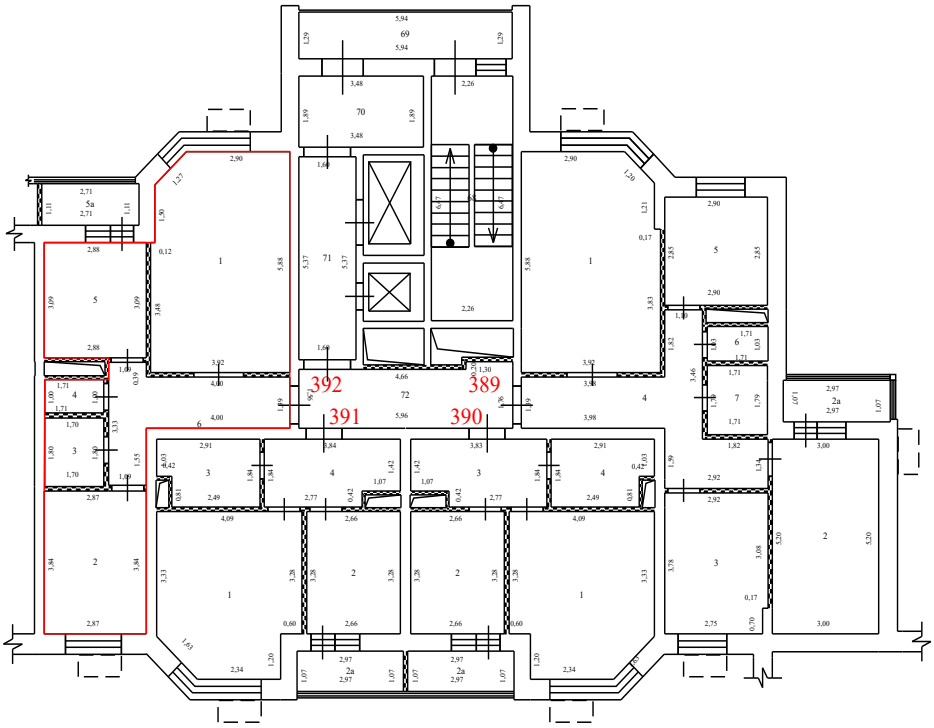

Условные обозначения:


- стена с окном и дверью
- перегородка
- дверь остекленная (на балкон, лоджию)
- 4,95 - линейный размер
- 1 - номер квартиры
- часть границы вновь образованного помещения
- 1 - номер комнаты
- лифт
- лестница
- корзины для кондиционеров
- наружный переход
- вентеляционные шахты технологические короба

Масштаб 1:200

План здания, сооружения, план этажа, фрагмент плана здания, сооружения, этажа

15 Этаж

8 секция

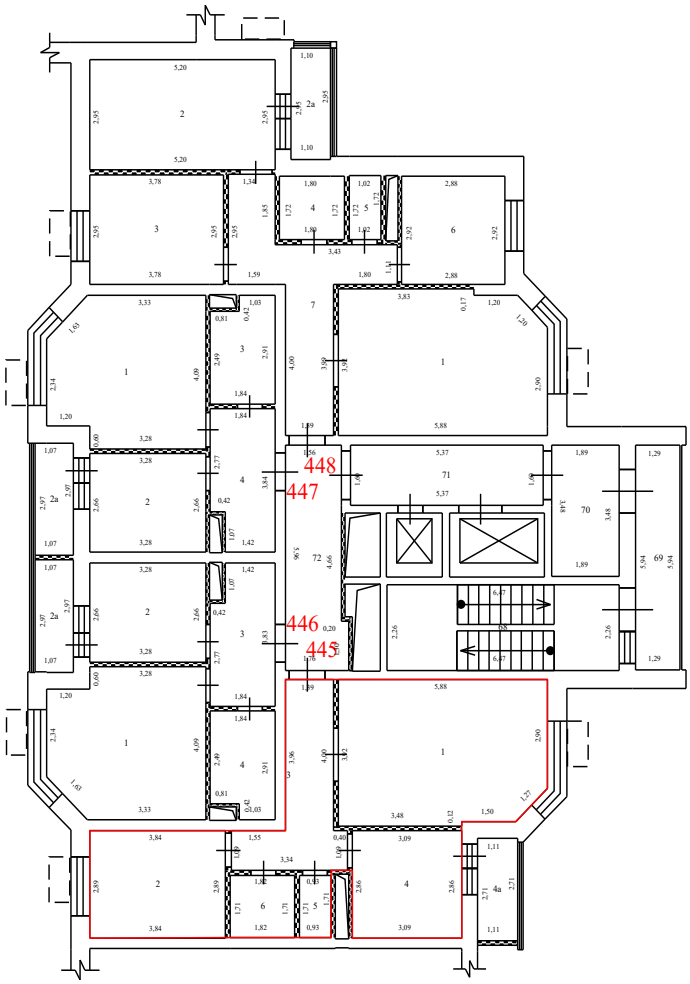

Условные обозначения:


- стена с окном и дверью
- перегородка
- дверь остекленная (на балкон, лоджию)
- 4,95 - линейный размер
- 1 - номер квартиры
- часть границы вновь образованного помещения
- 1 - номер комнаты
- лифт
- лестница
- корзины для кондиционеров
- наружный переход
- вентеляционные шахты технологические короба

Масштаб 1:200

План здания, сооружения, план этажа, фрагмент плана здания, сооружения, этажа

15 Этаж

8 секция

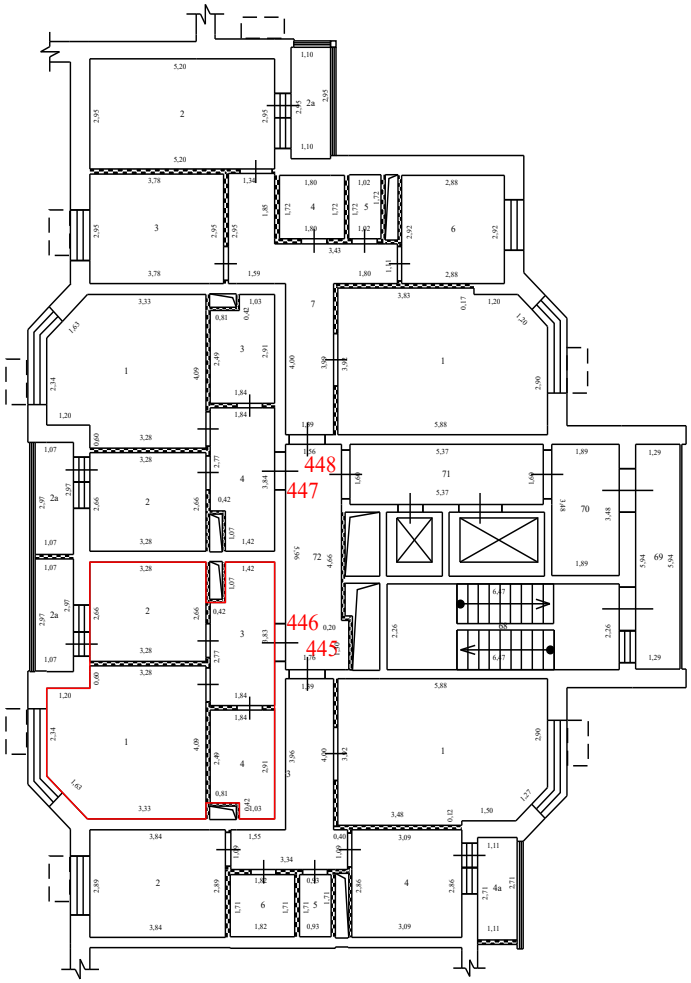

Условные обозначения:


- стена с окном и дверью
- перегородка
- дверь остекленная (на балкон, лоджию)
- 4,95 - линейный размер
- 1 - номер квартиры
- часть границы вновь образованного помещения
- 1 - номер комнаты
- лифт
- лестница
- корзины для кондиционеров
- наружный переход
- вентеляционные шахты технологические короба

Масштаб 1:200


План здания, сооружения, план этажа, фрагмент плана здания, сооружения, этажа

15 Этаж

8 секция

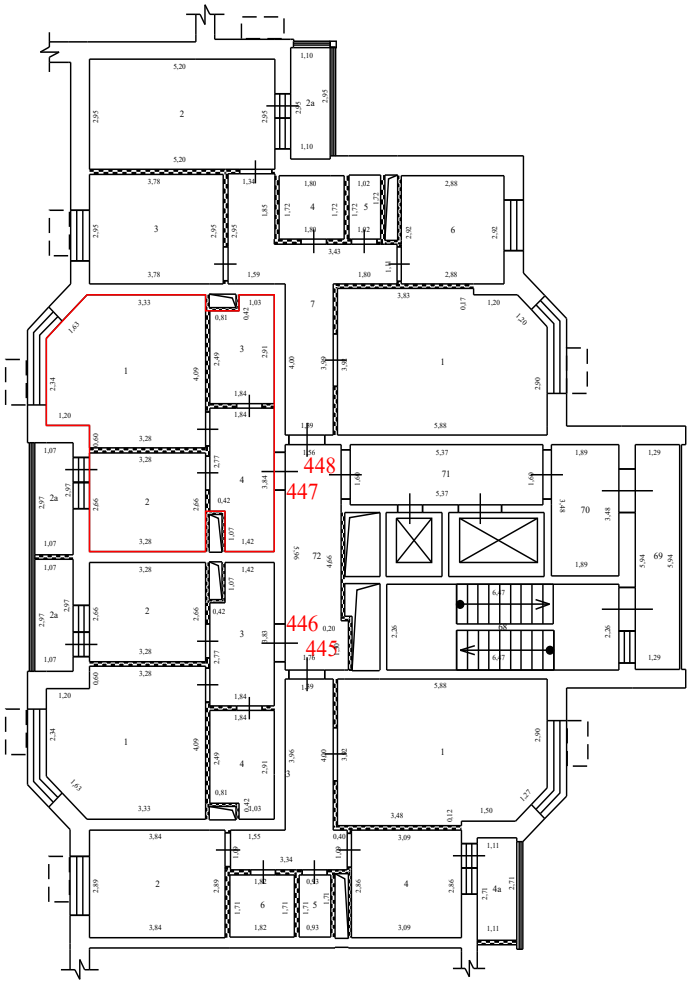

Условные обозначения:

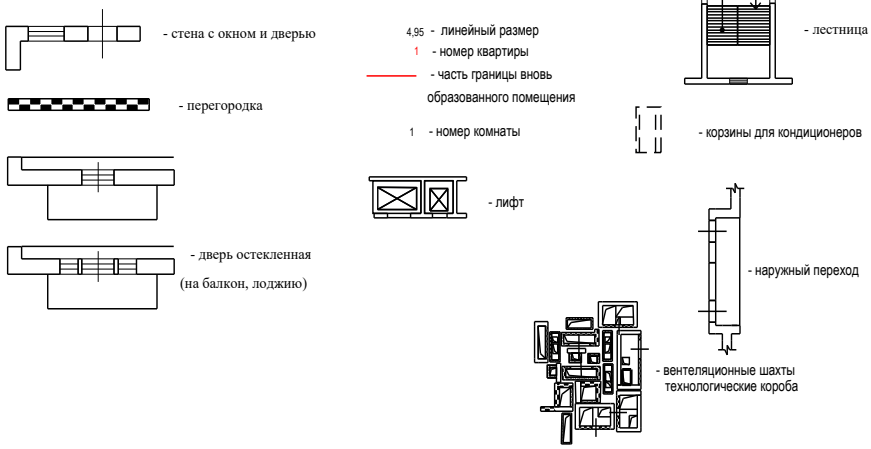


Масштаб 1:200

План здания, сооружения, план этажа, фрагмент плана здания, сооружения, этажа

15 Этаж

8 секция

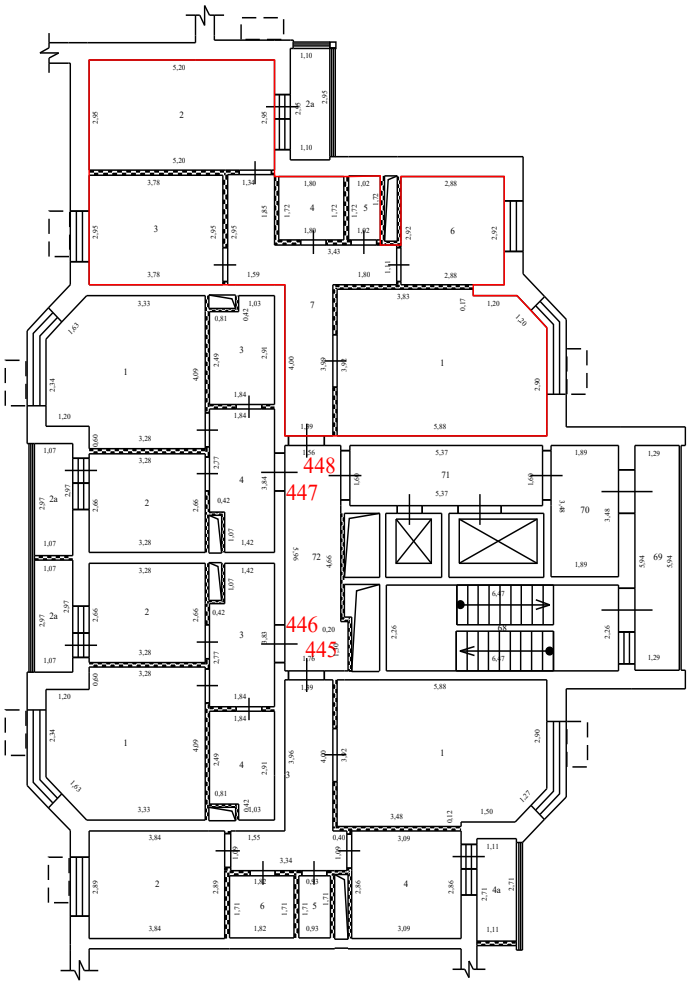

Условные обозначения:


- стена с окном и дверью
- перегородка
- дверь остекленная (на балкон, лоджию)
- 4,95 - линейный размер
- 1 - номер квартиры
- часть границы вновь образованного помещения
- 1 - номер комнаты
- лифт
- лестница
- корзины для кондиционеров
- наружный переход
- вентеляционные шахты технологические короба

Масштаб 1:200

План здания, сооружения, план этажа, фрагмент плана здания, сооружения, этажа

15 Этаж

9 секция

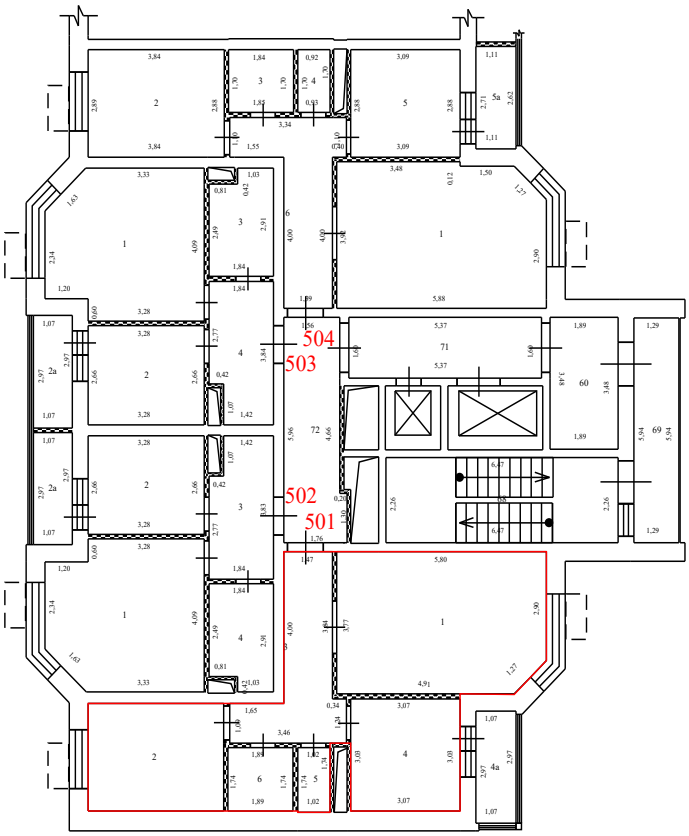

Условные обозначения:


- стена с окном и дверью
- перегородка
- дверь остекленная (на балкон, лоджию)
- 4,95 - линейный размер
- 1 - номер квартиры
- часть границы вновь образованного помещения
- 1 - номер комнаты
- лифт
- лестница
- корзины для кондиционеров
- наружный переход
- вентеляционные шахты технологические короба

Масштаб 1:200

План здания, сооружения, план этажа, фрагмент плана здания, сооружения, этажа

15 Этаж

9 секция

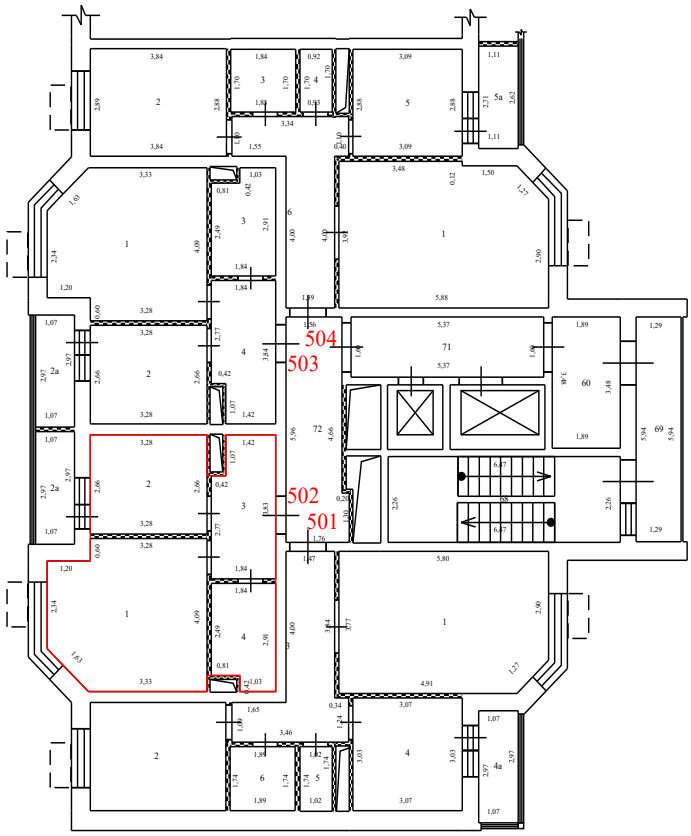

Условные обозначения:


- стена с окном и дверью
- перегородка
- дверь остекленная (на балкон, лоджию)
- 4,95 - линейный размер
- 1 - номер квартиры
- часть границы вновь образованного помещения
- 1 - номер комнаты
- лифт
- лестница
- корзины для кондиционеров
- наружный переход
- вентеляционные шахты технологические короба

Масштаб 1:200

План здания, сооружения, план этажа, фрагмент плана здания, сооружения, этажа

15 Этаж

9 секция

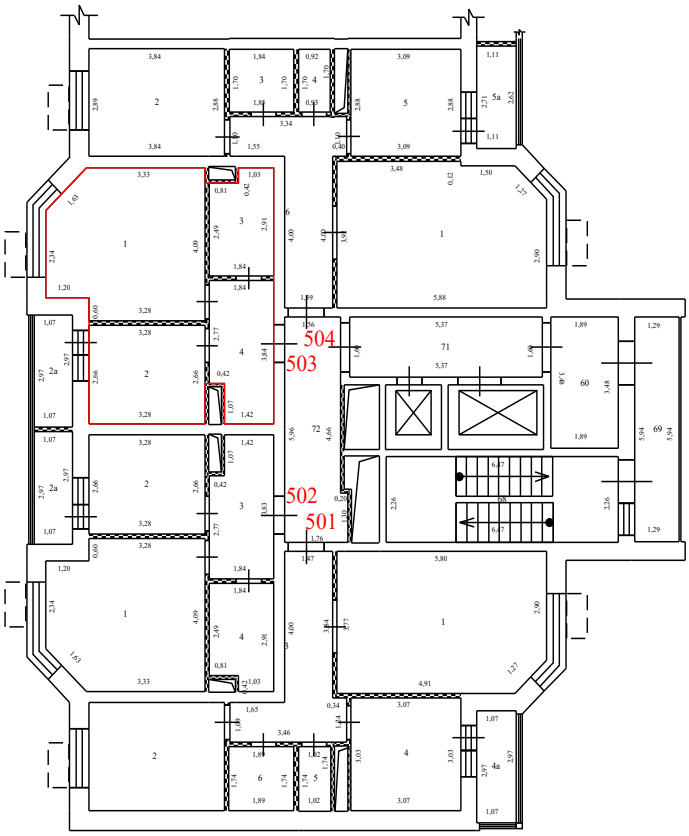

Условные обозначения:


- стена с окном и дверью
- перегородка
- дверь остекленная (на балкон, лоджию)
- 4,95 - линейный размер
- 1 - номер квартиры
- часть границы вновь образованного помещения
- 1 - номер комнаты
- лифт
- лестница
- корзины для кондиционеров
- наружный переход
- вентеляционные шахты технологические короба

Масштаб 1:200

План здания, сооружения, план этажа, фрагмент плана здания, сооружения, этажа

15 Этаж

9 секция

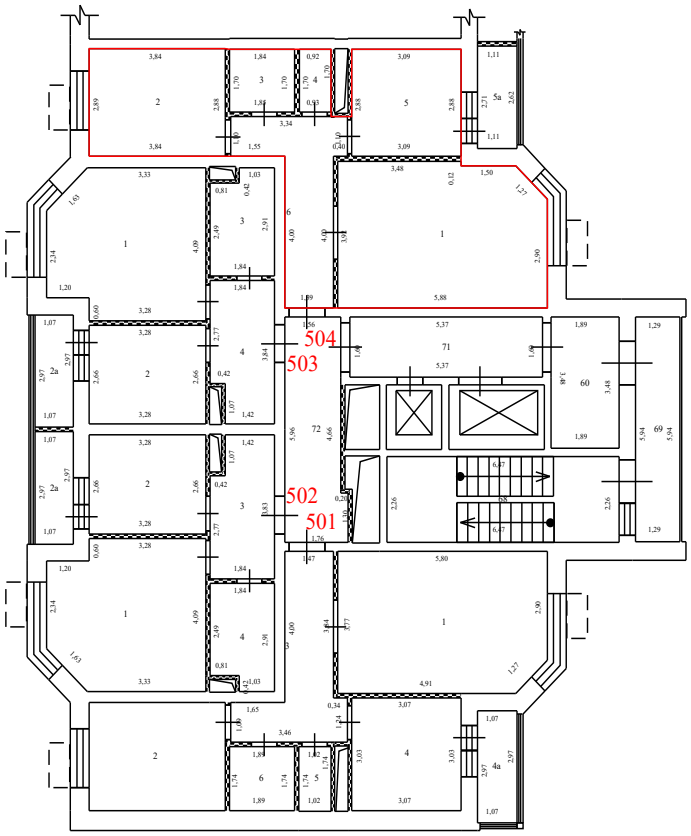


Условные обозначения:

- стена с окном и дверью
- перегородка
- дверь остекленная (на балкон, лоджию)
- 4,95 - линейный размер
- 1 - номер квартиры
- часть границы вновь образованного помещения
- 1 - номер комнаты
- лифт
- лестница
- корзины для кондиционеров
- наружный переход
- вентеляционные шахты технологические короба

Масштаб 1:200

План здания, сооружения, план этажа, фрагмент плана здания, сооружения, этажа

-1 Этаж

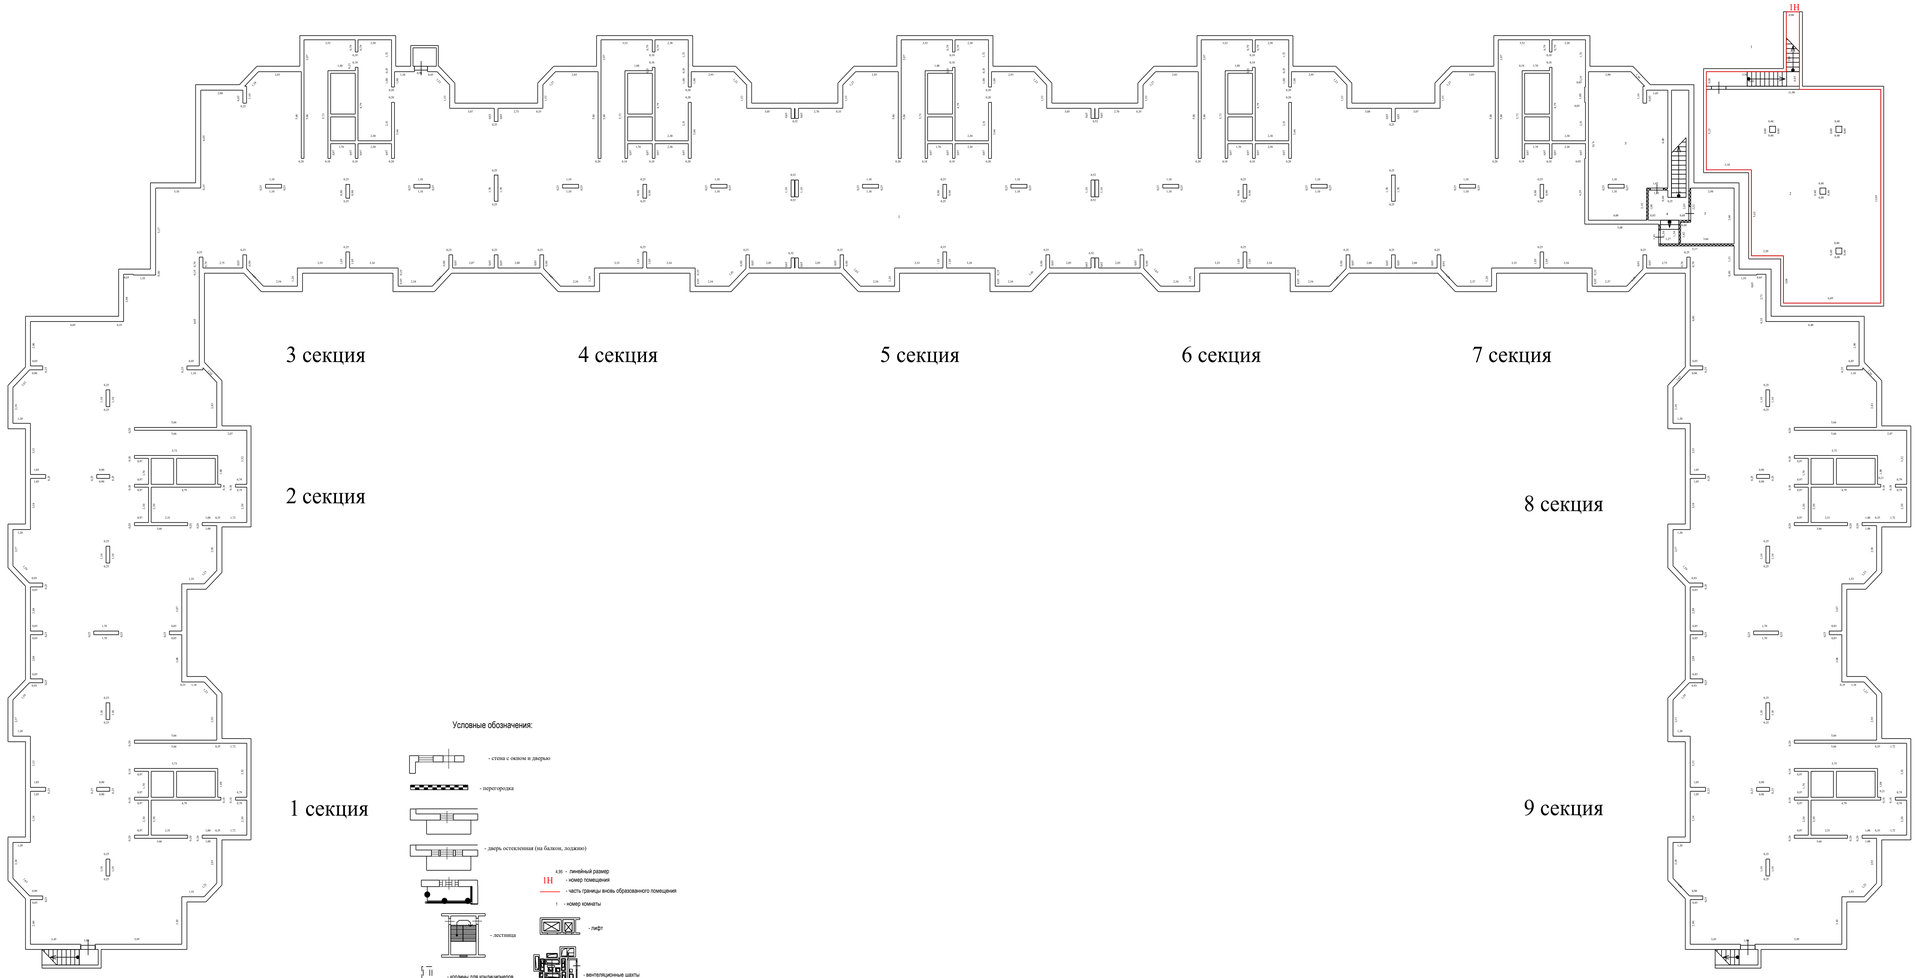

Условные обозначения:

- стена с окном и дверью
- перегородка
- дверь остекленная (на балкон, лоджию)
- лестница
- корзины для кондиционеров

0,00 - линейный размер

1Н - номер помещения

- часть границы вновь образованного помещения

1 - номер комнаты


- лифт

- вентиляционные шахты технологические короба

Масштаб 1:200

План здания, сооружения, план этажа, фрагмент плана здания, сооружения, этажа

-1 Этаж

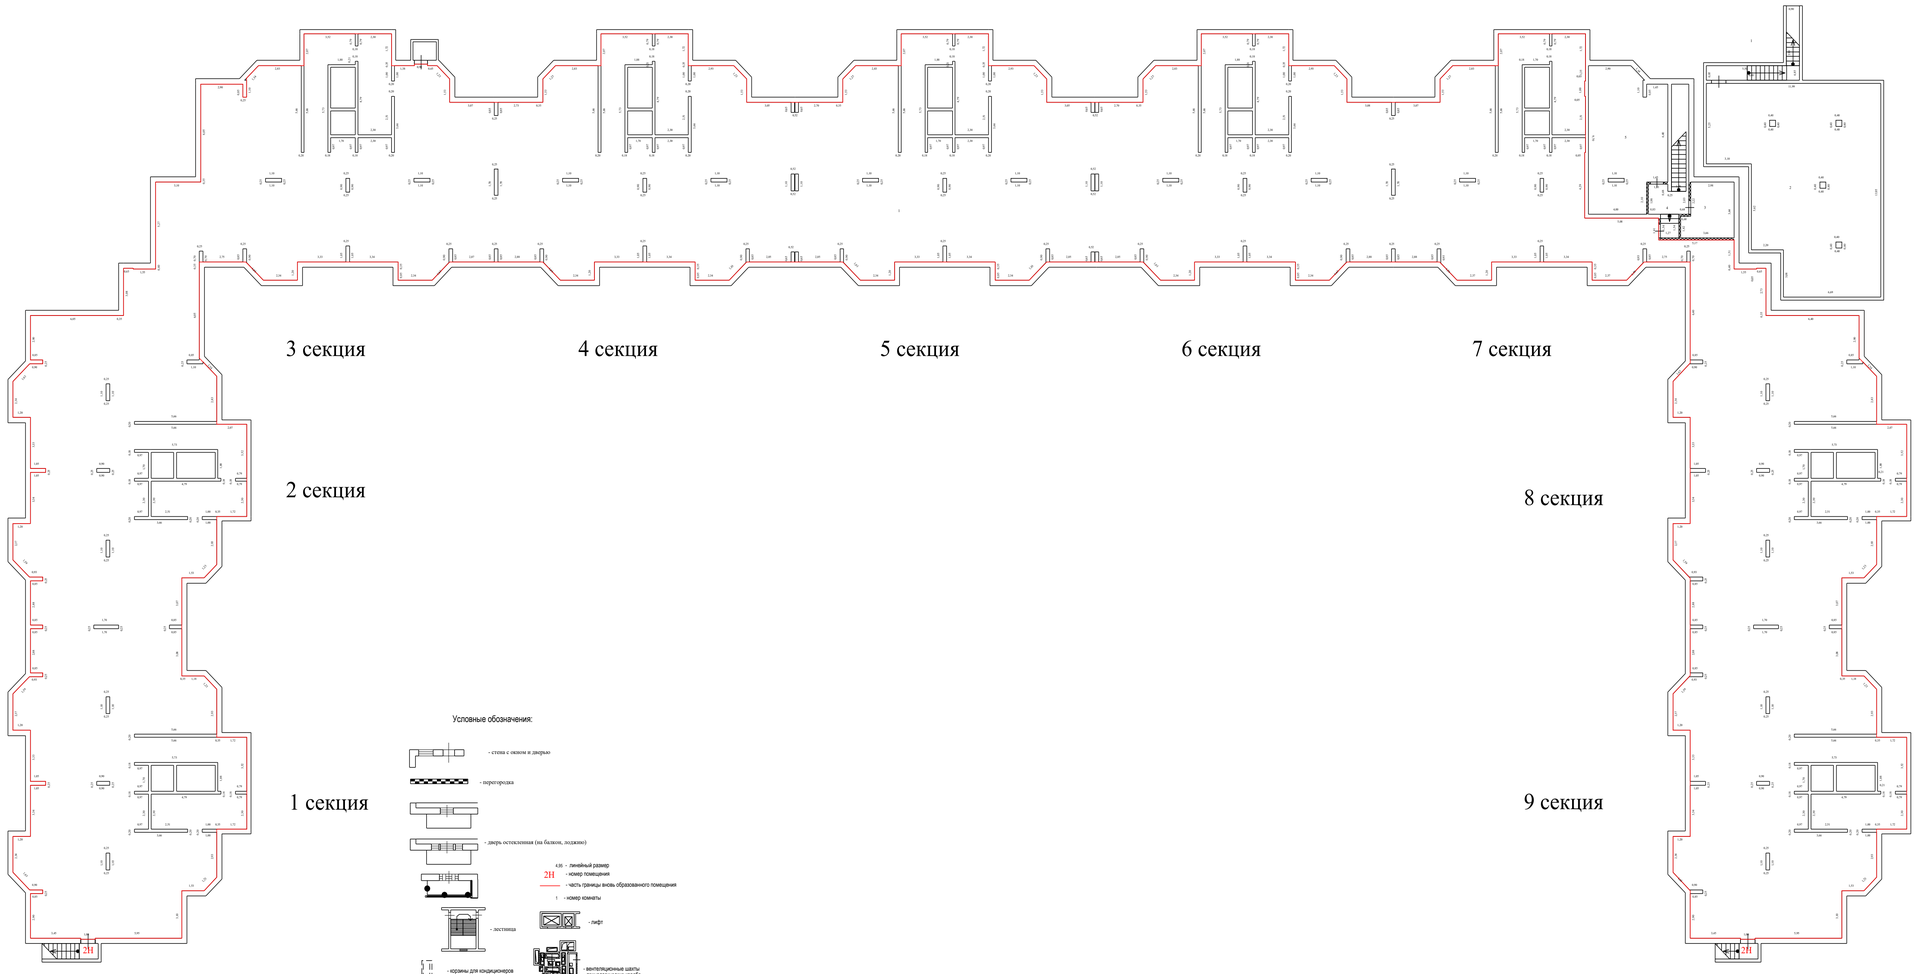

Условные обозначения:

- стена с окном и дверью
- перегородка
- дверь остекленная (на балкон, лоджию)
- лестница
- лифт
- короны для кондиционеров
- вентиляционные шахты технологические короба

4,56 - линейный размер

2Н - номер помещения


- часть границы вновь образованного помещения

1 - номер комнаты

Масштаб 1:200

План здания, сооружения, план этажа, фрагмент плана здания, сооружения, этажа

-1 Этаж

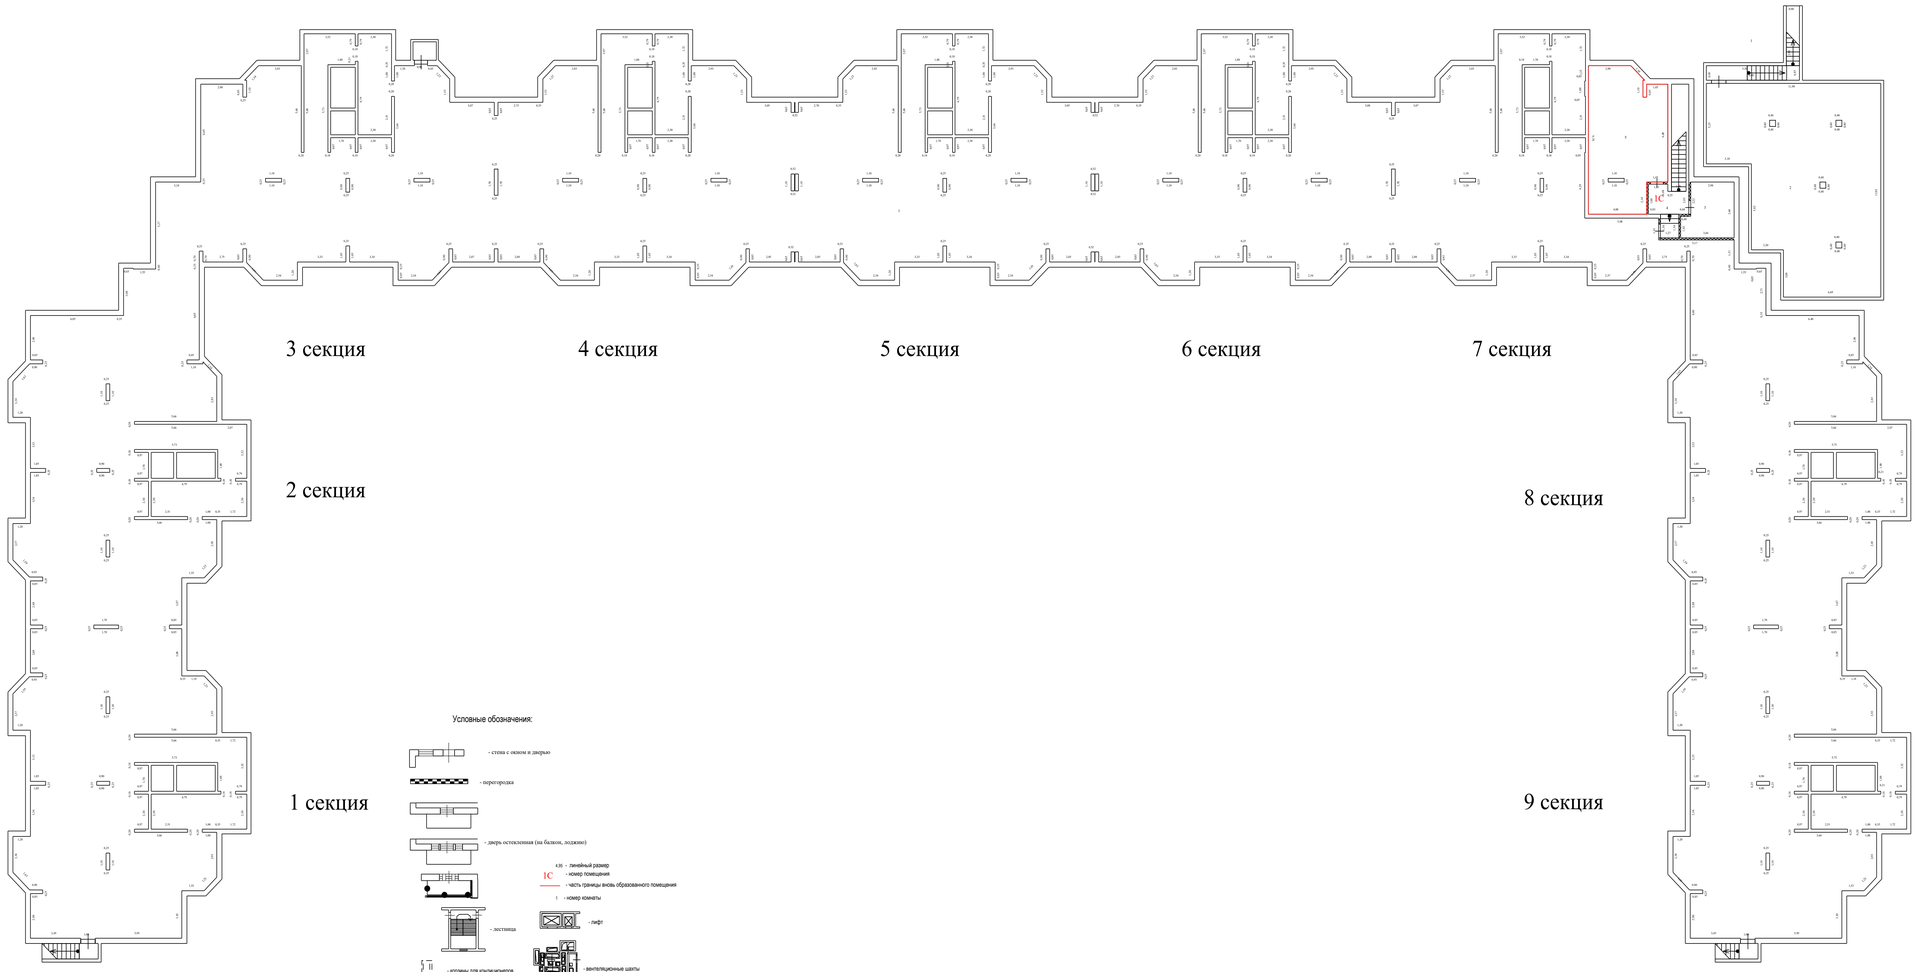

Условные обозначения:

- стена с окном и дверью
- перегородка
- дверь остекленная (на балкон, лоджию)
- лестница
- корзины для кондиционеров

0,00 - линейный размер

1С - номер помещения

- часть границы вновь образованного помещения

1 - номер комнаты


- лифт

- вентиляционные шахты технологические короба

Масштаб 1:200

План здания, сооружения, план этажа, фрагмент плана здания, сооружения, этажа

-1 Этаж

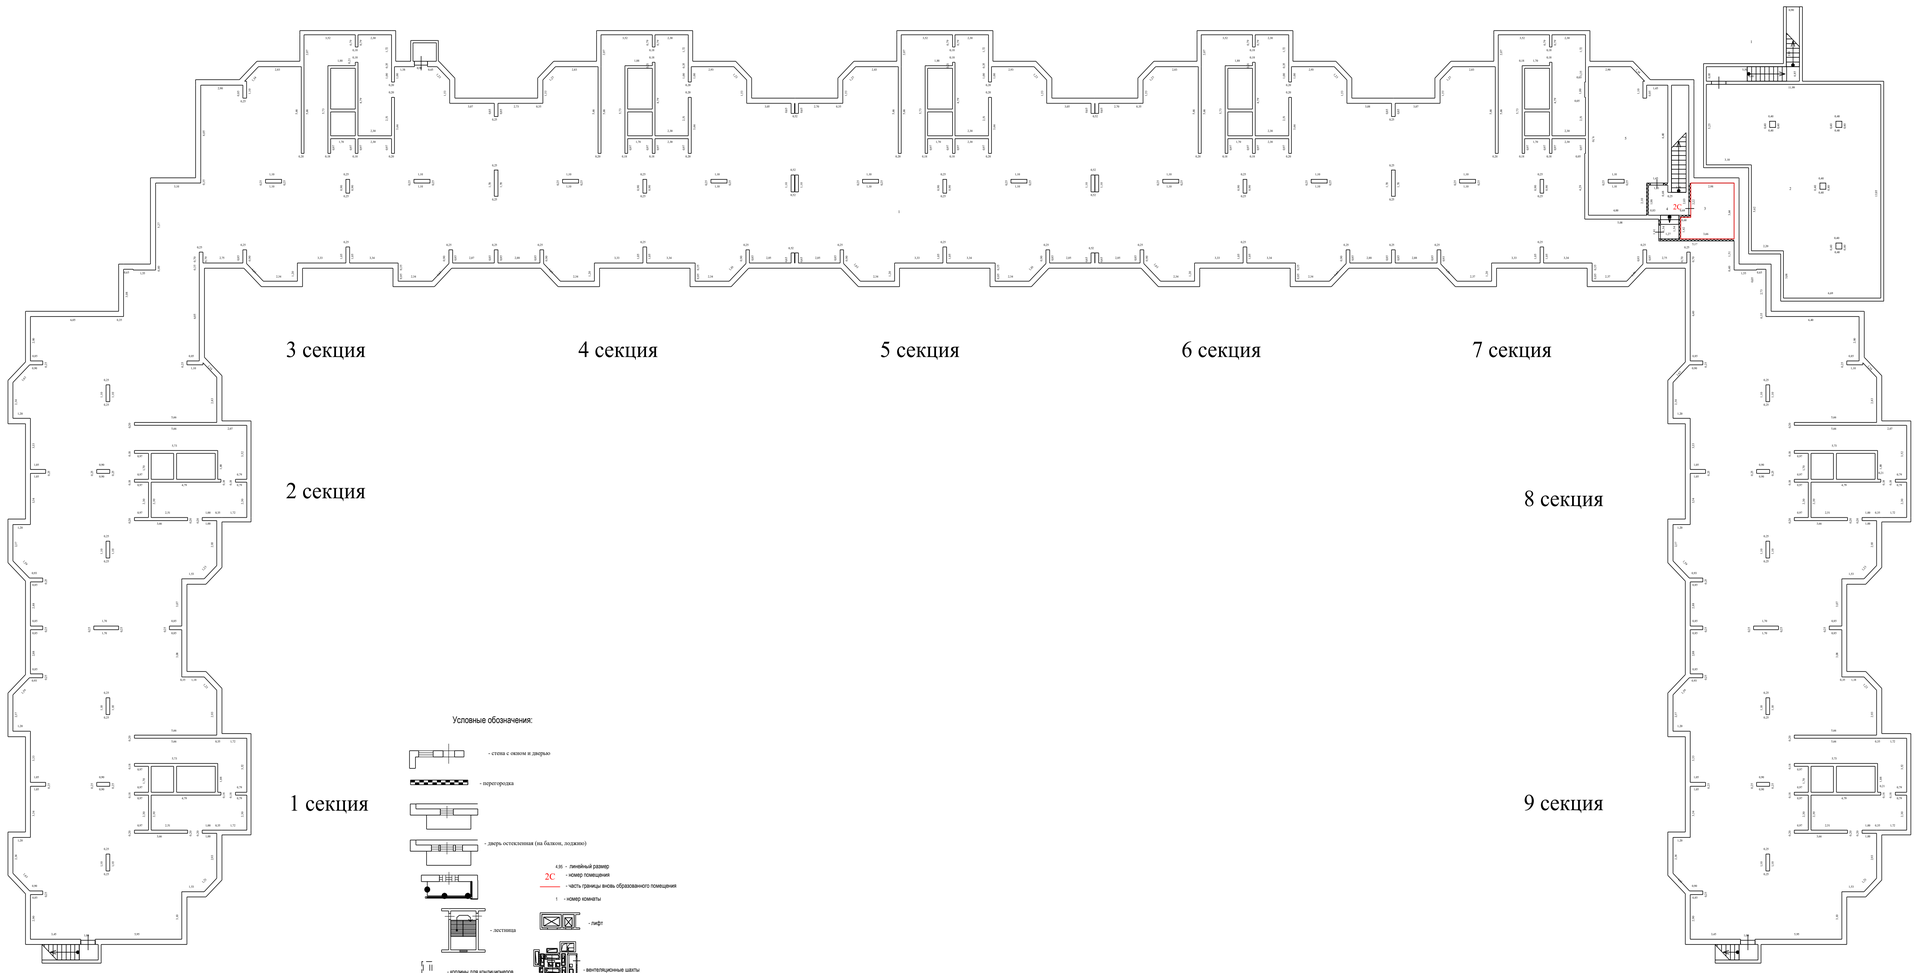

Условные обозначения:

- стена с окном и дверью
- перегородка
- дверь остекленная (на балкон, лоджию)
- лестница
- лифт
- корзины для кондиционеров
- вентиляционные шахты технологические короба

0,00 - линейный размер

2С - номер помещения


- часть границы вновь образованного помещения

1 - номер комнаты

Масштаб 1:200

План здания, сооружения, план этажа, фрагмент плана здания, сооружения, этажа

1 Этаж

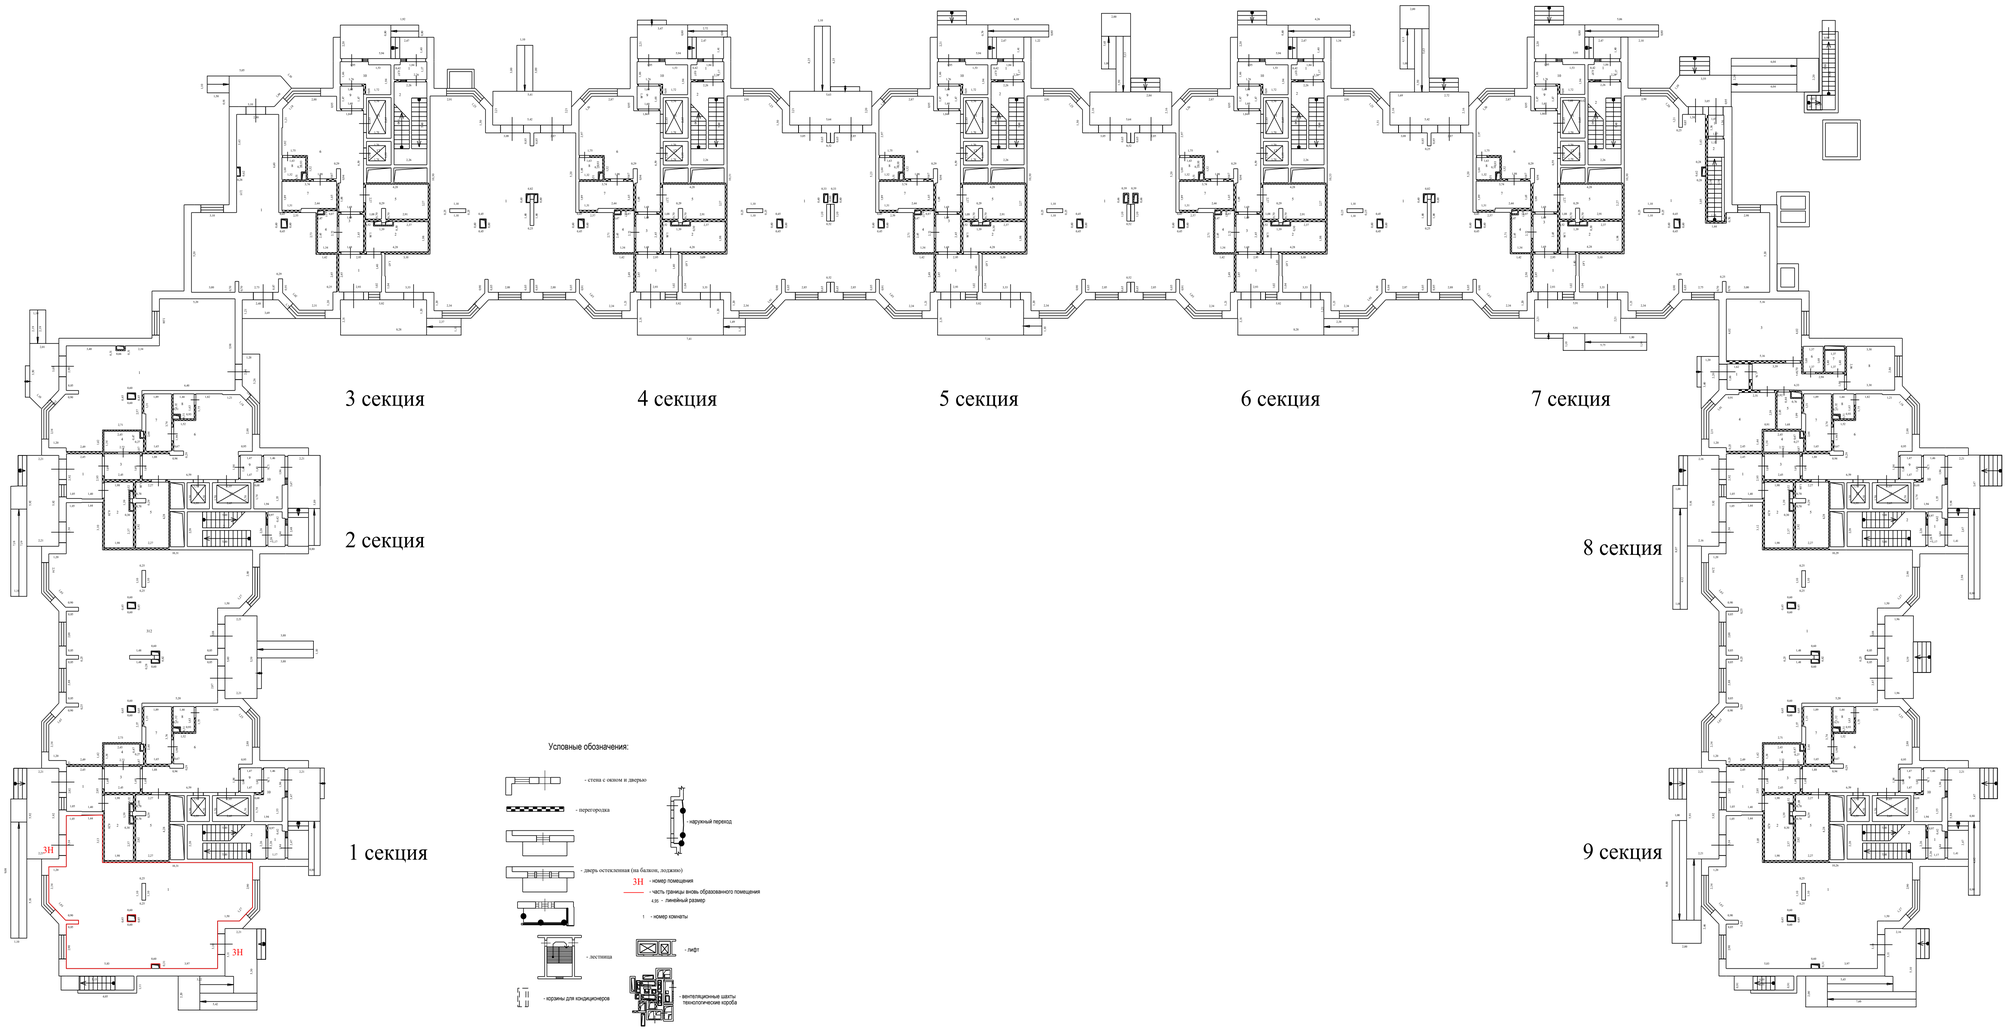


Условные обозначения:

- стена с окном и дверью
- перегородка
- дверь остекленная (на балкон, лоджию)
- лестница
- кроссы для кондиционеров
- наружный переход
- номер помещения
- часть границы вновь образованного помещения
- линейный размер
- номер комнаты
- лифт
- вентиляционные шахты технологические короба

Масштаб 1:200

План здания, сооружения, план этажа, фрагмент плана здания, сооружения, этажа

1 Этаж

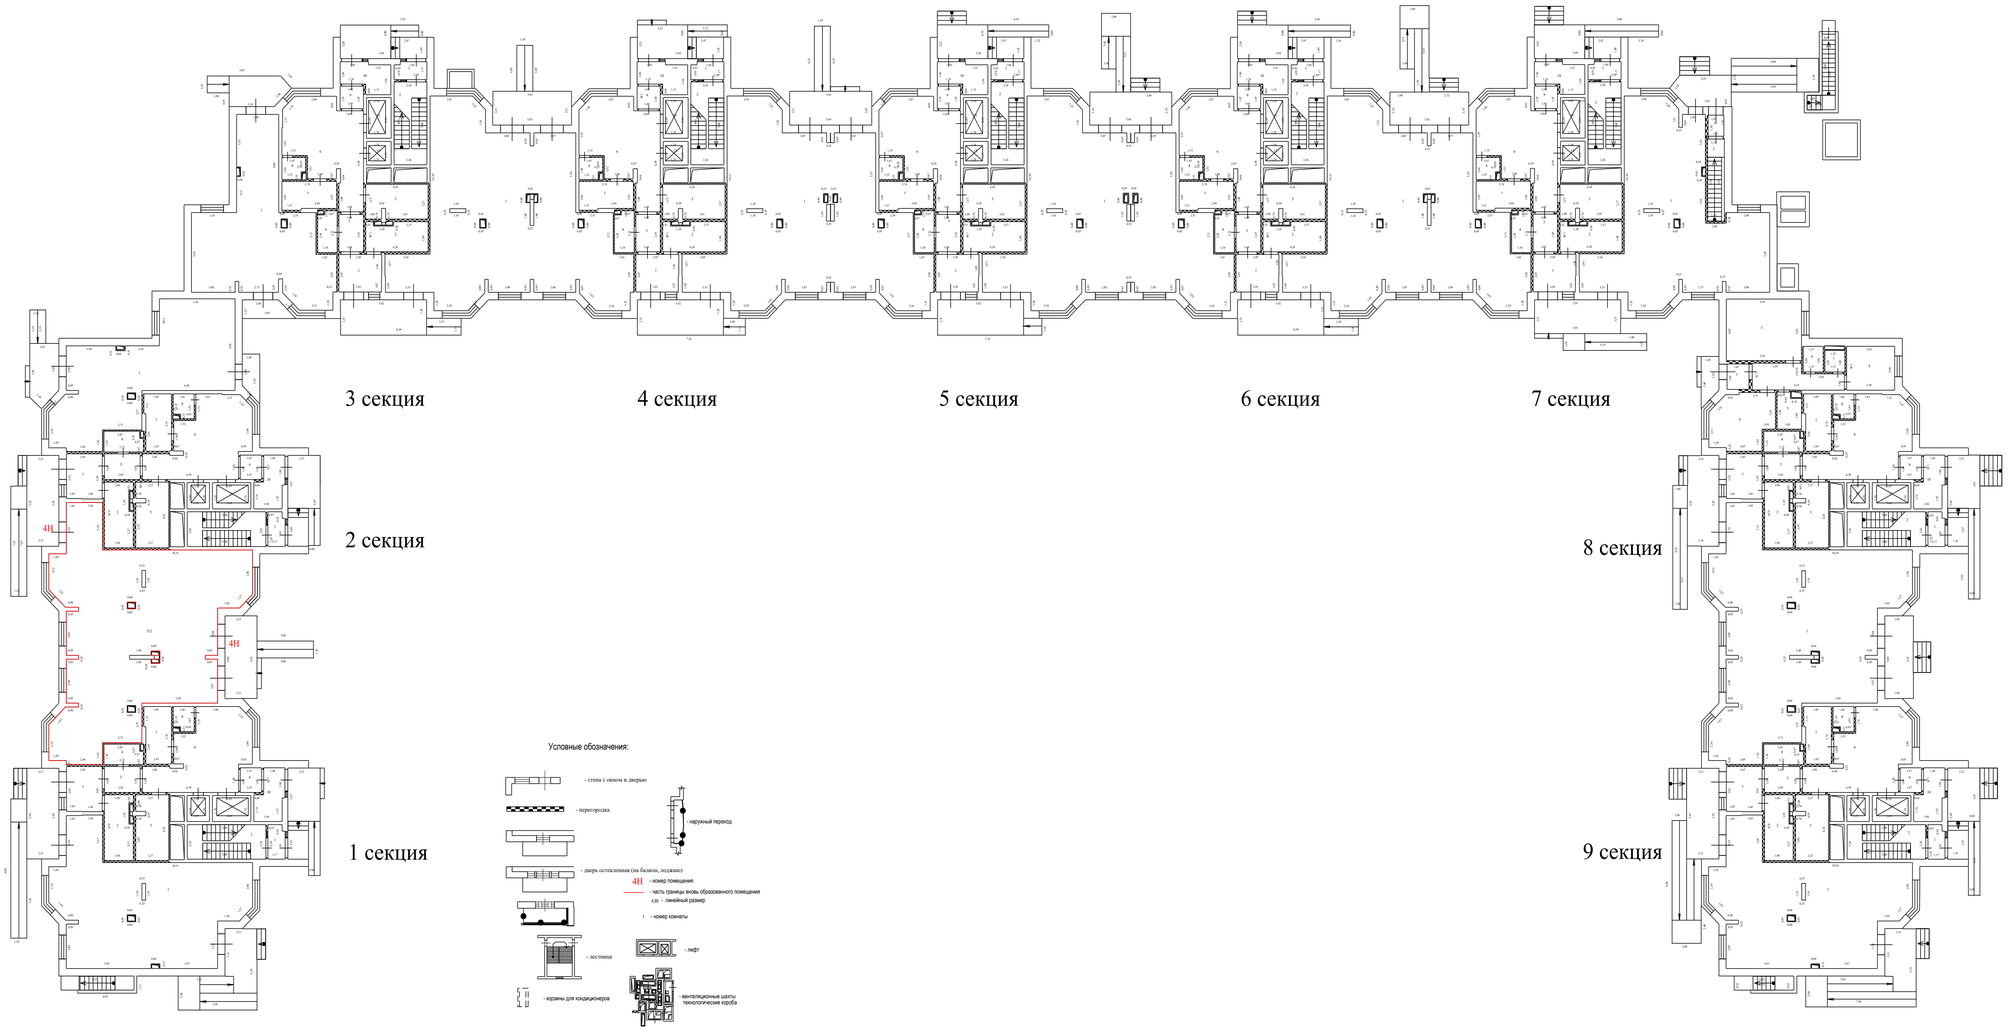


Условные обозначения:

- стена с окном и дверью
- перегородка
- дверь остекленная (на балкон, лоджию)
- лестница
- кронштейны для кондиционеров
- наружный переход
- номер помещения
- часть границы вновь образованного помещения
- линейный размер
- номер комнаты
- лифт
- вентиляционные шахты технологические короба

Масштаб 1:200

План здания, сооружения, план этажа, фрагмент плана здания, сооружения, этажа


1 Этаж

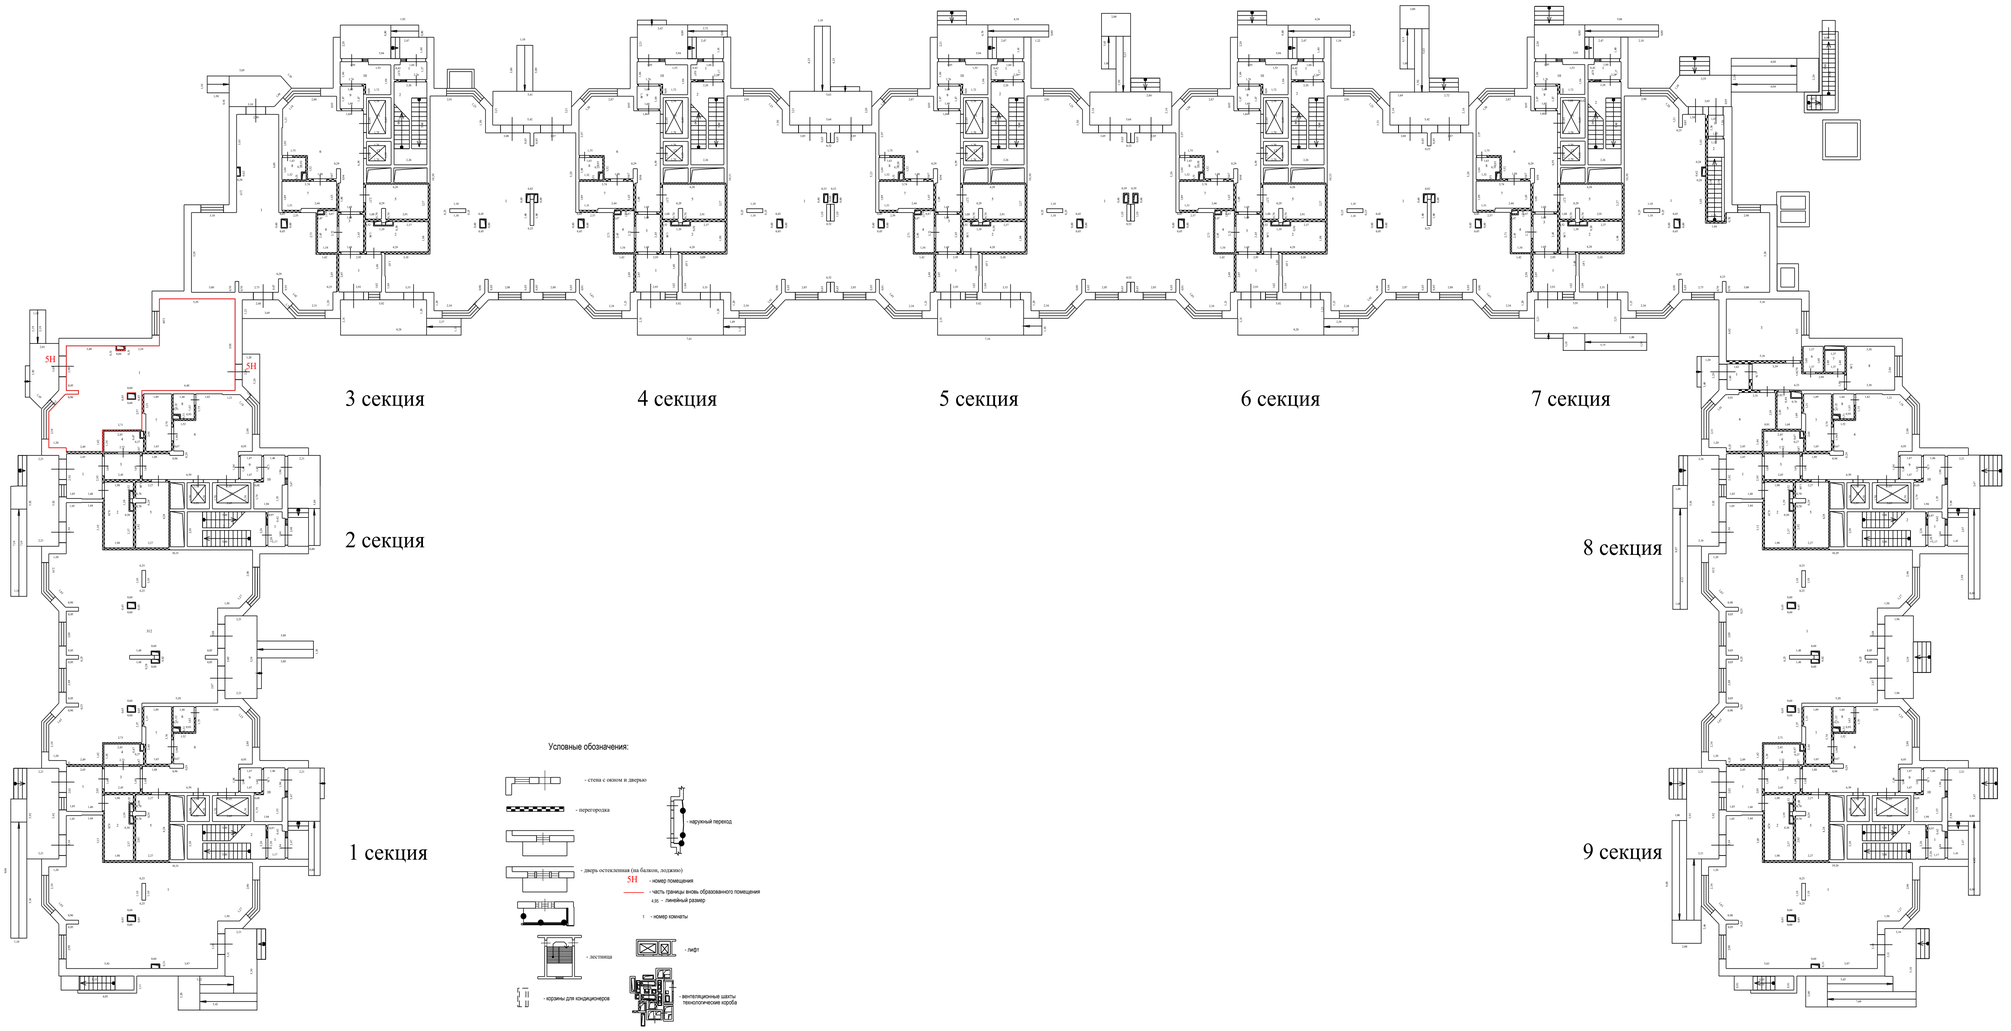

Масштаб 1:200

План здания, сооружения, план этажа, фрагмент плана здания, сооружения, этажа

1 Этаж

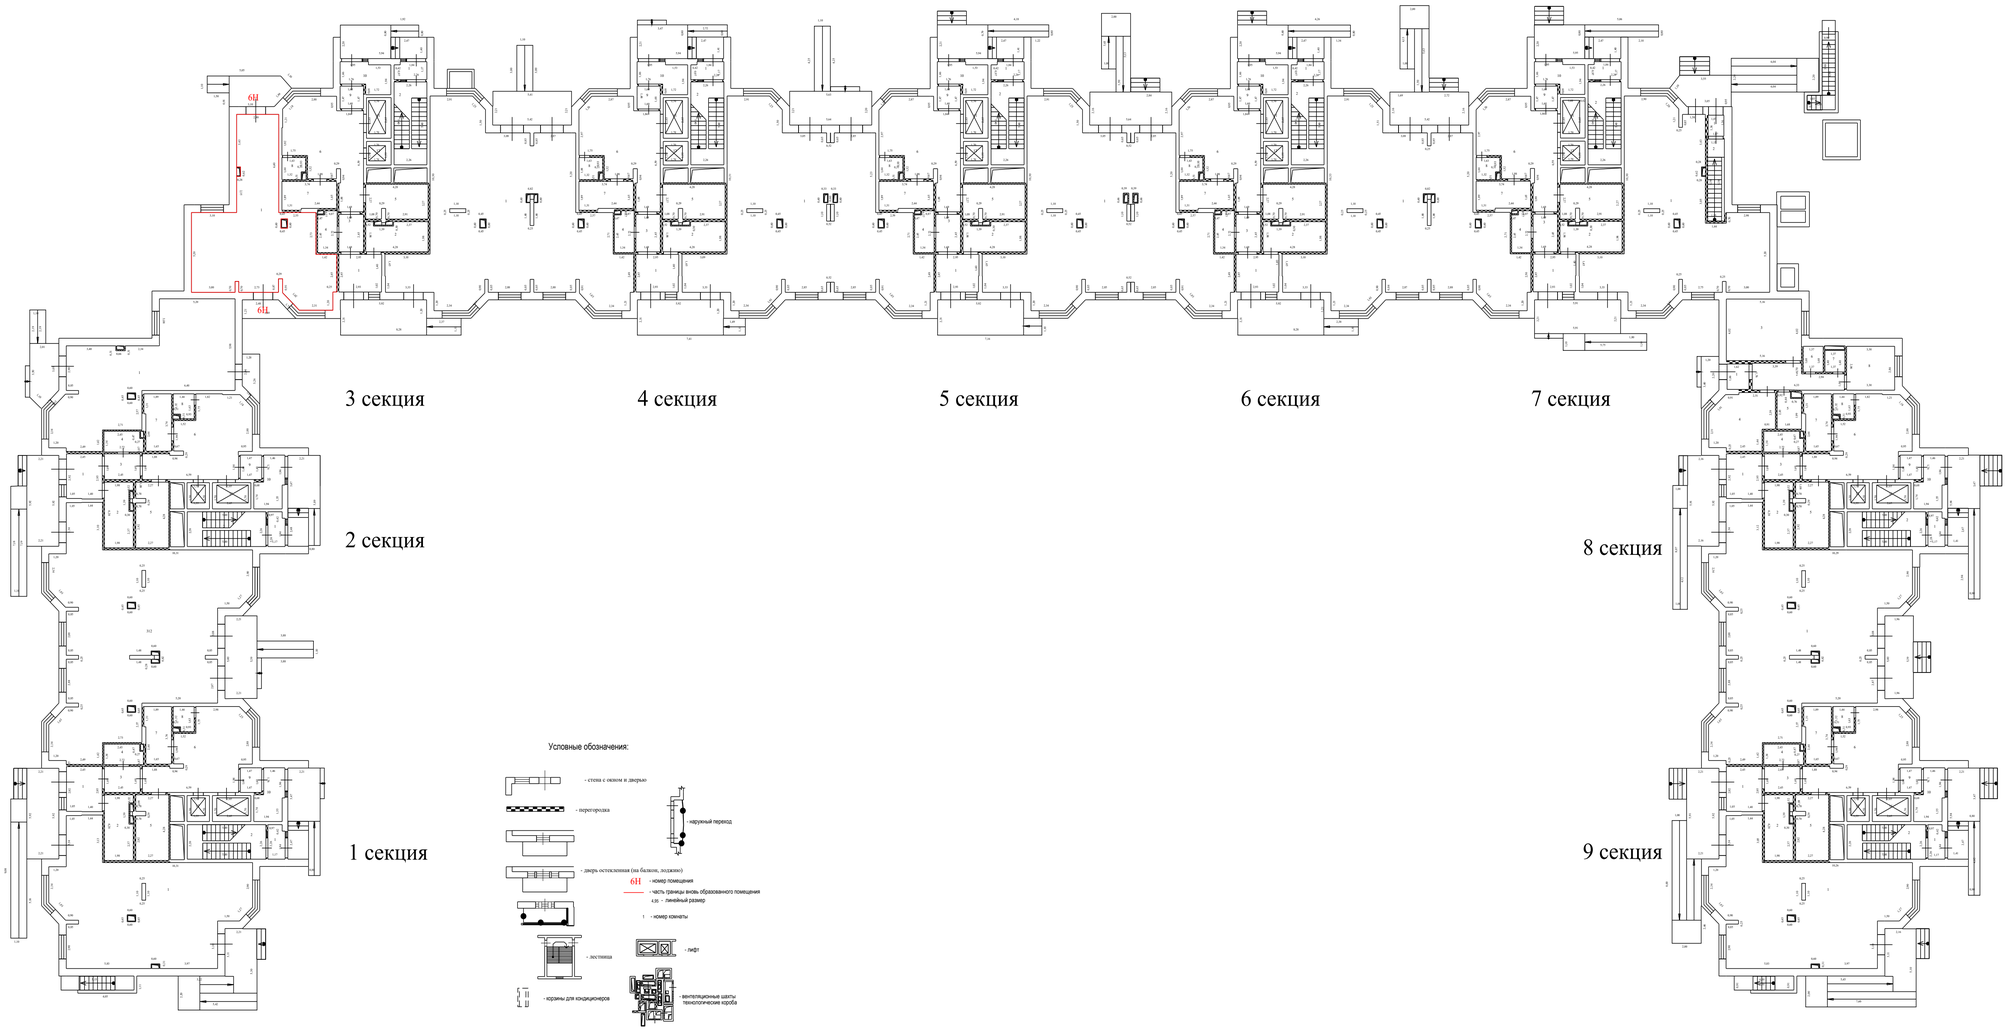


Условные обозначения:

- стена с окном и дверью
- перегородка
- наружный перевод
- дверь остекленная (на балкон, лоджию)
- 6Н - номер помещения
- часть границы вновь образованного помещения
- 430 - линейный размер
- 1 - номер комнаты
- лестница
- лифт
- кронины для кондиционеров
- вентиляционные шахты технологические короба

Масштаб 1:200

План здания, сооружения, план этажа, фрагмент плана здания, сооружения, этажа

1 Этаж

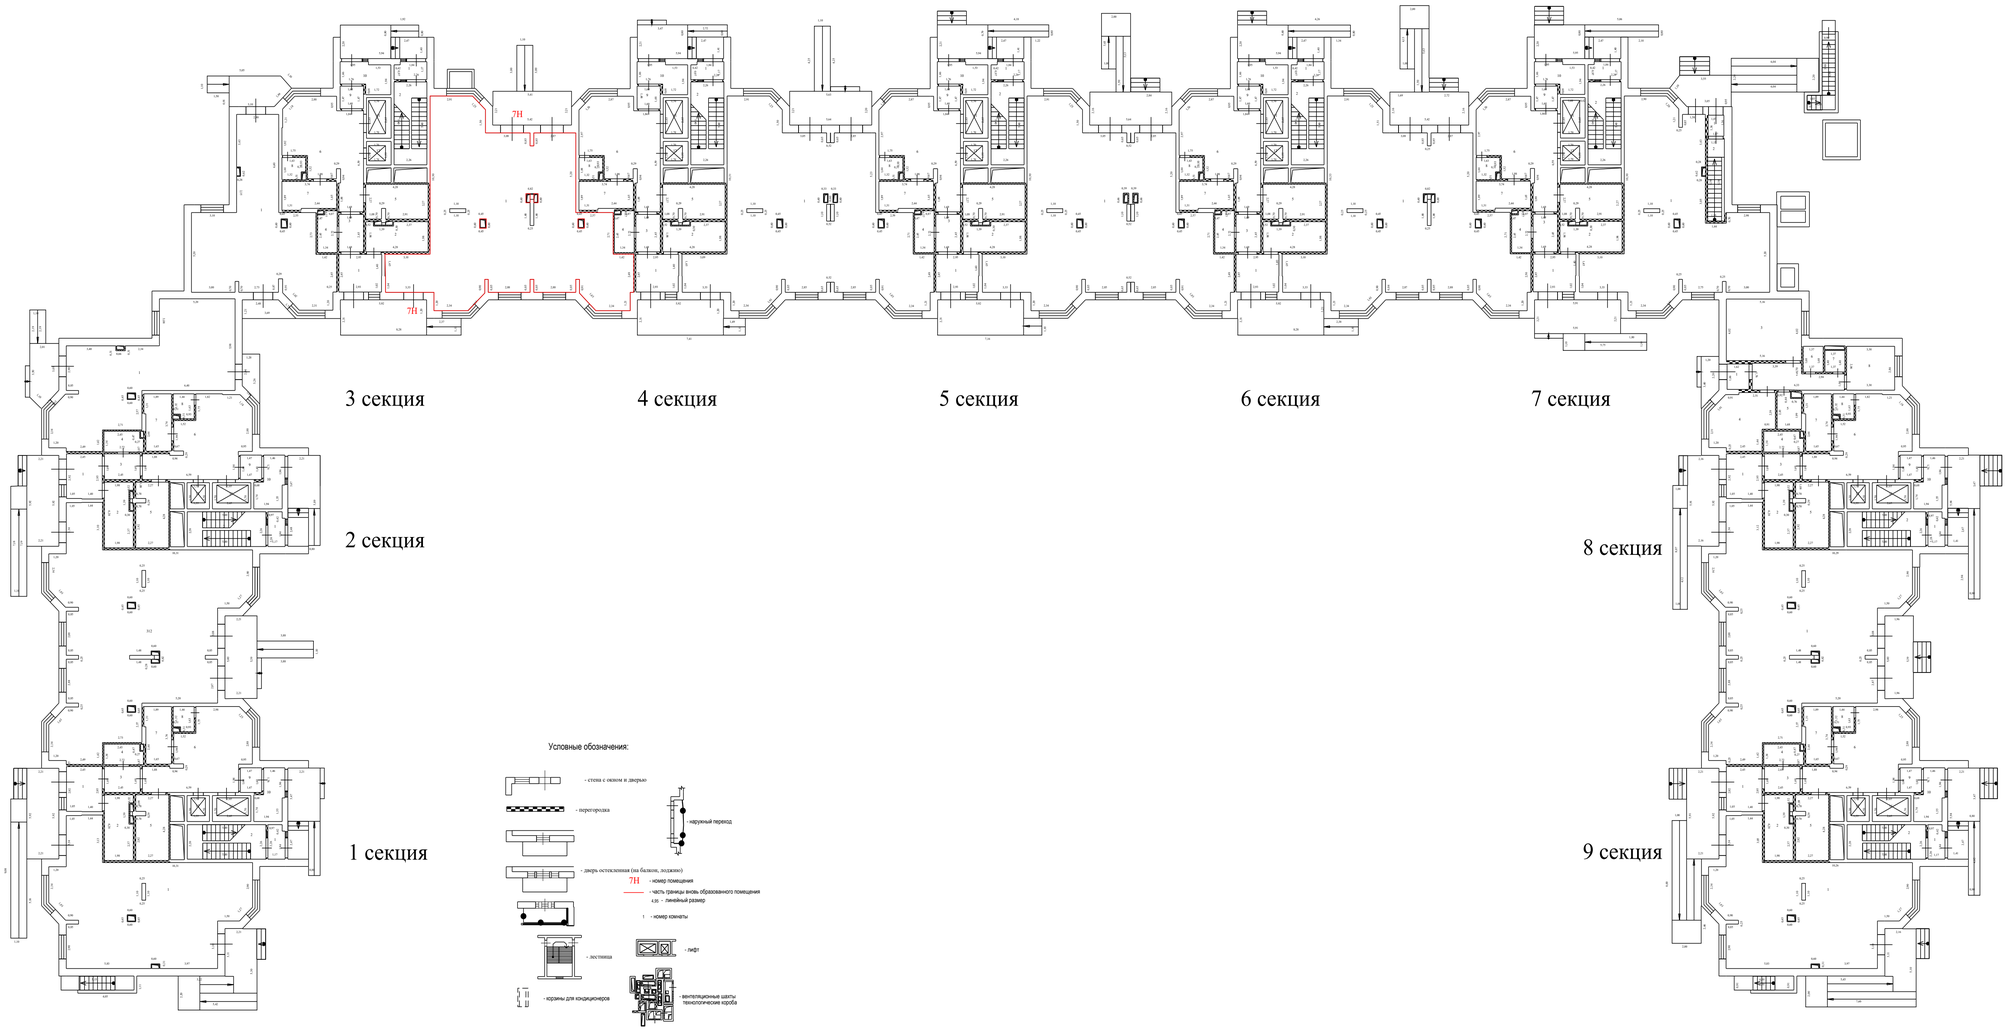

Условные обозначения:

- стена с окном и дверью
- перегородка
- дверь остекленная (на балкон, лоджию)
- лестница
- кроссы для кондиционеров
- наружный переход
- лифт
- вентиляционные шахты технологические короба
7Н - номер помещения
- часть границы вновь образованного помещения
х,хх - линейный размер
1 - номер комнаты

Масштаб 1:200

План здания, сооружения, план этажа, фрагмент плана здания, сооружения, этажа

1 Этаж




Условные обозначения:

- стена с окном и дверью
- перегородка
- дверь остекленная (на балкон, лоджию)
- лестница
- кроссы для кондиционеров
- наружный переход
- номер помещения
- часть границы вновь образованного помещения
- линейный размер
- номер комнаты
- лифт
- вентиляционные шахты технологические короба

Масштаб 1:200

План здания, сооружения, план этажа, фрагмент плана здания, сооружения, этажа

1 Этаж

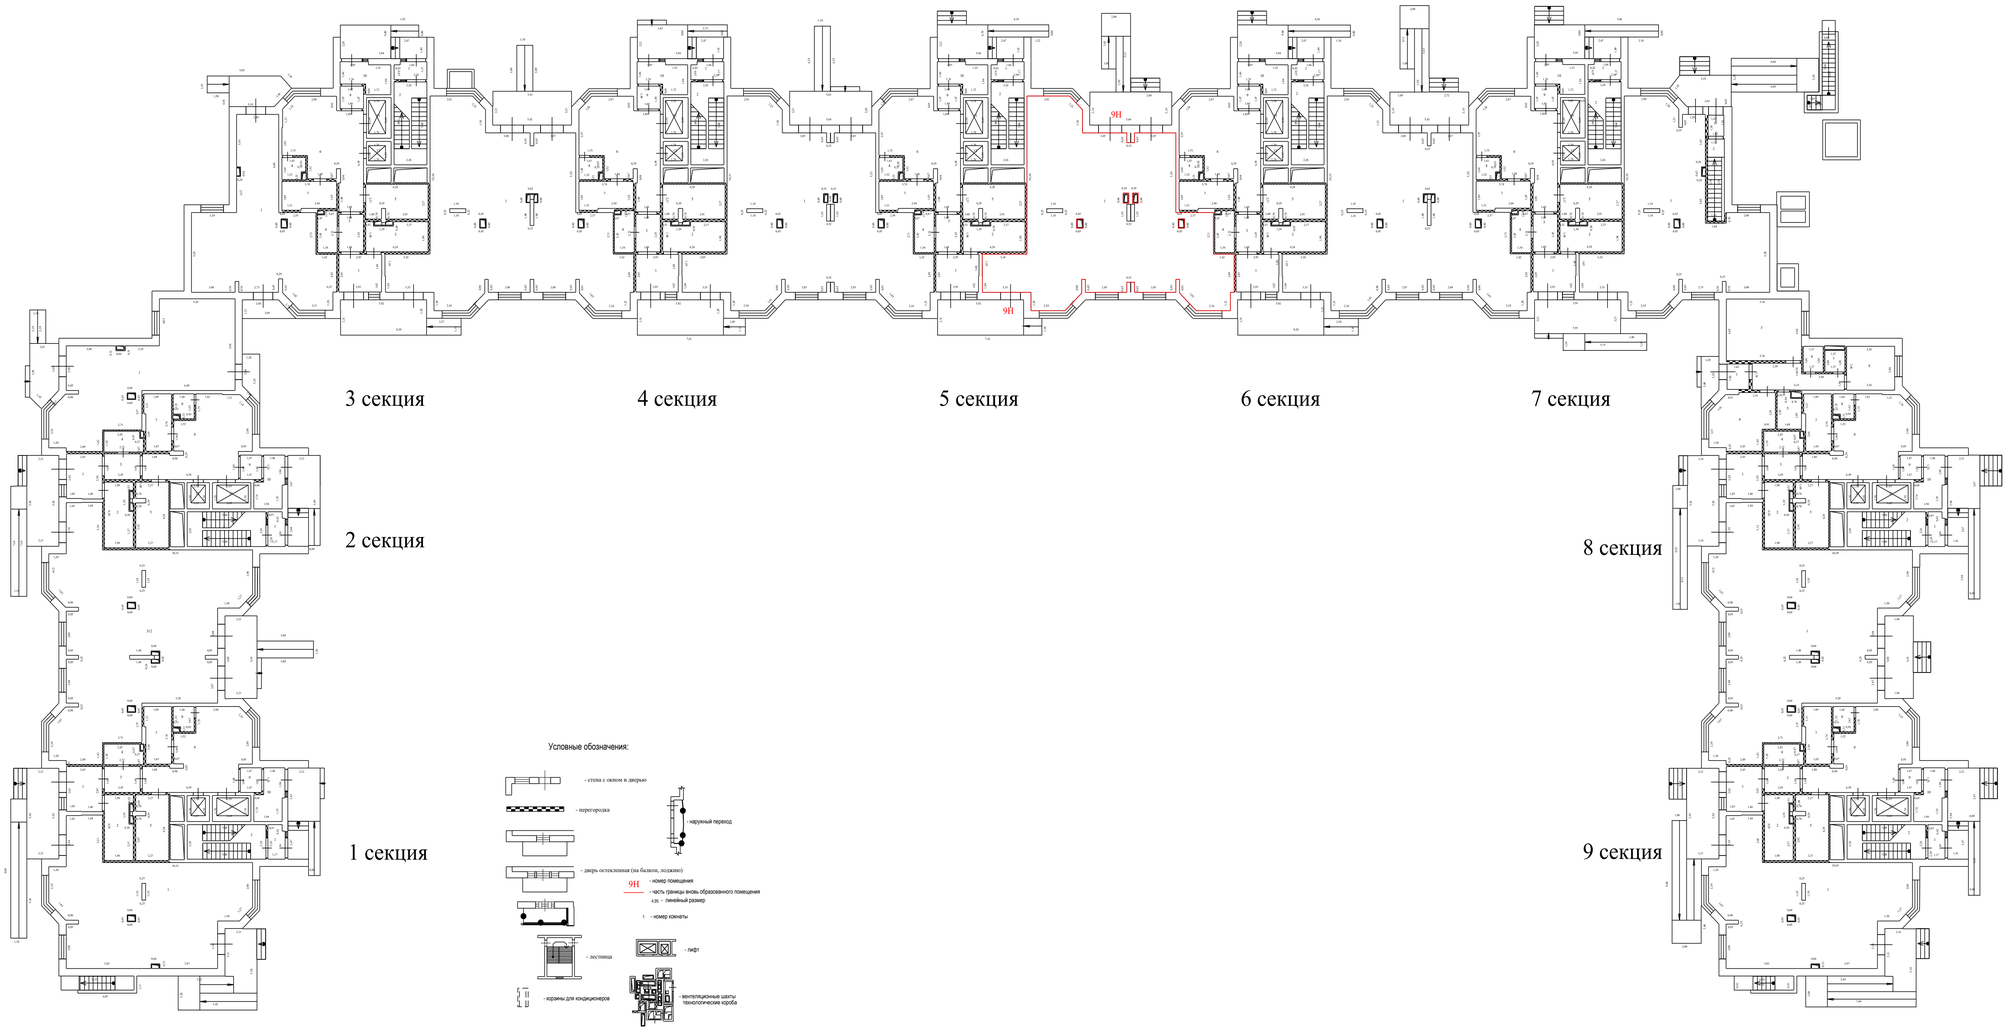


Условные обозначения:

- стена с окном и дверью
- перегородка
- дверь остекленная (на балкон, лоджию)
- лестница
- кроссы для кондиционеров
- наружный переход
- номер помещения
- часть границы вновь образованного помещения
- линейный размер
- номер комнаты
- лифт
- вентиляционные шахты технологические короба

Масштаб 1:200

План здания, сооружения, план этажа, фрагмент плана здания, сооружения, этажа

1 Этаж

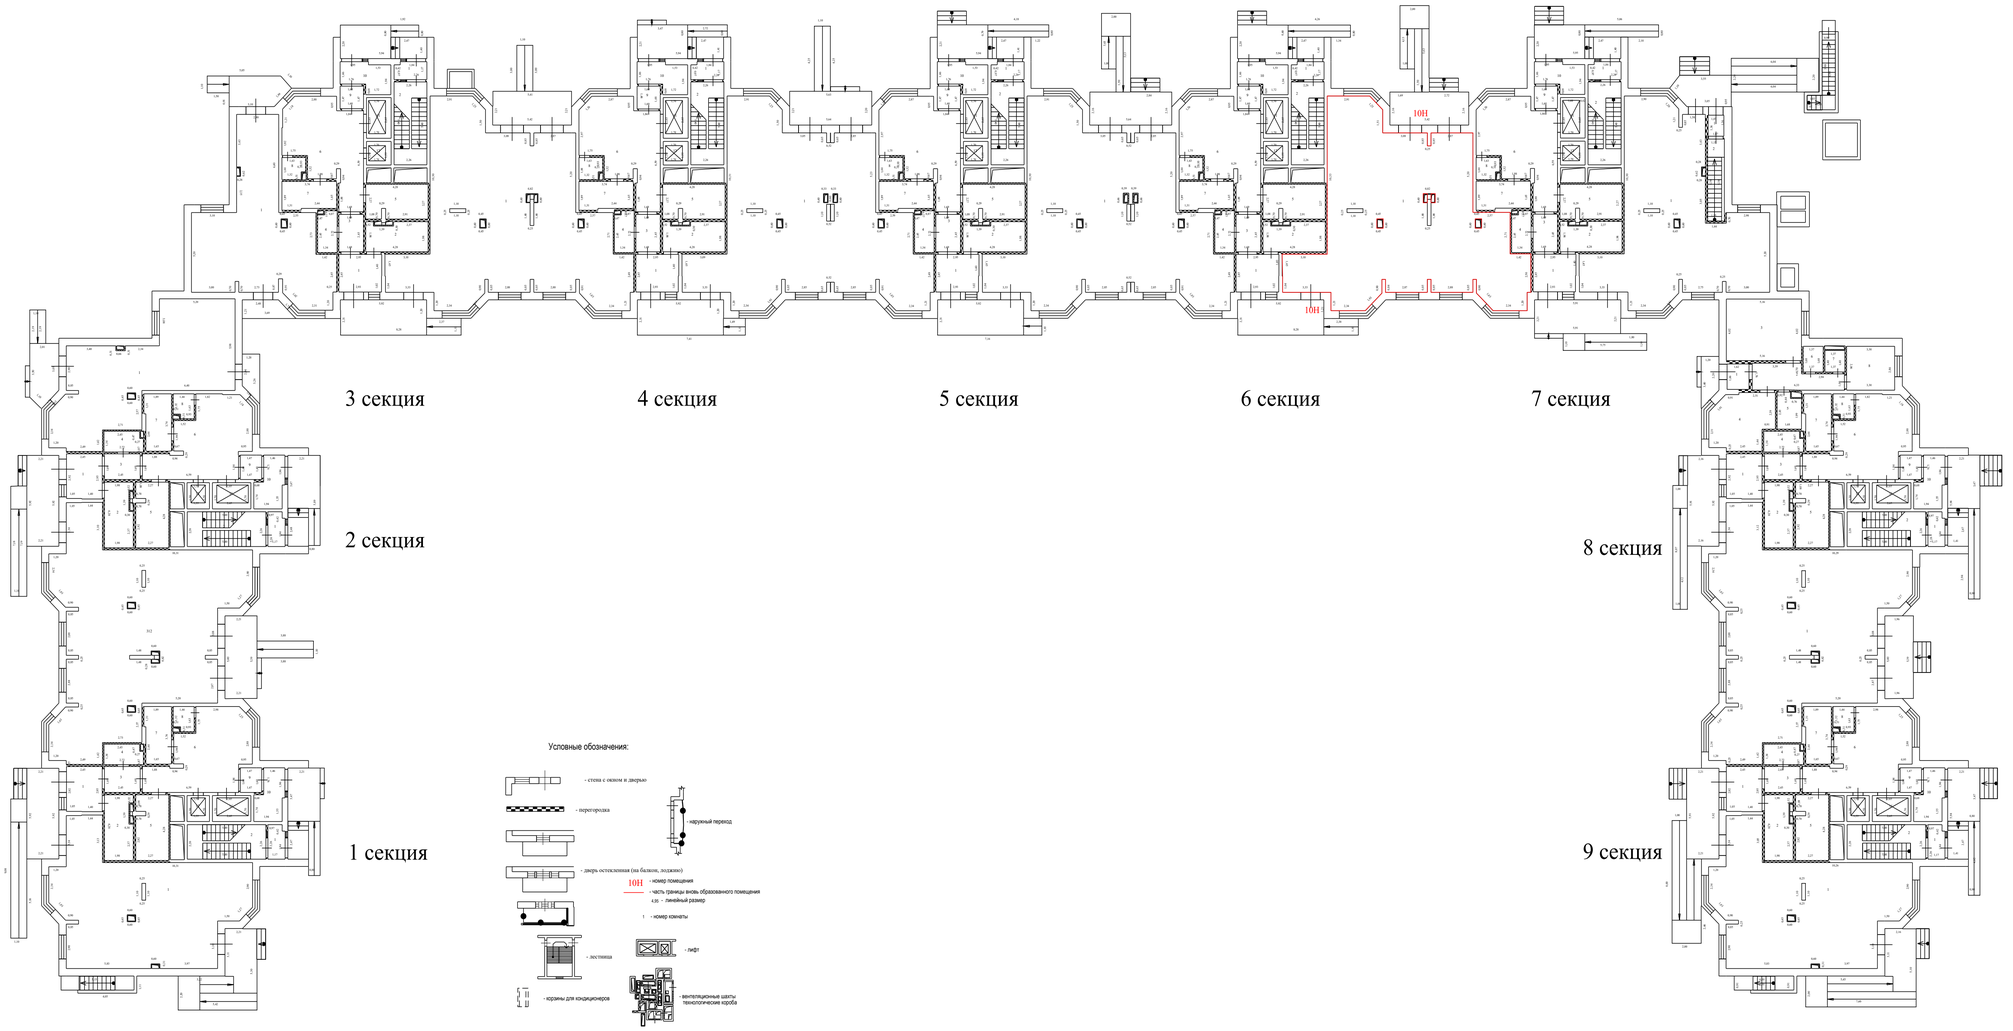


Условные обозначения:

- стена с окном и дверью
- перегородка
- дверь остекленная (на балкон, лоджию)
- лестница
- кроссы для кондиционеров
- наружный переход
- номер помещения
- часть границы вновь образованного помещения
- линейный размер
- номер комнаты
- лифт
- вентиляционные шахты технологические короба

Масштаб 1:200

План здания, сооружения, план этажа, фрагмент плана здания, сооружения, этажа


1 Этаж

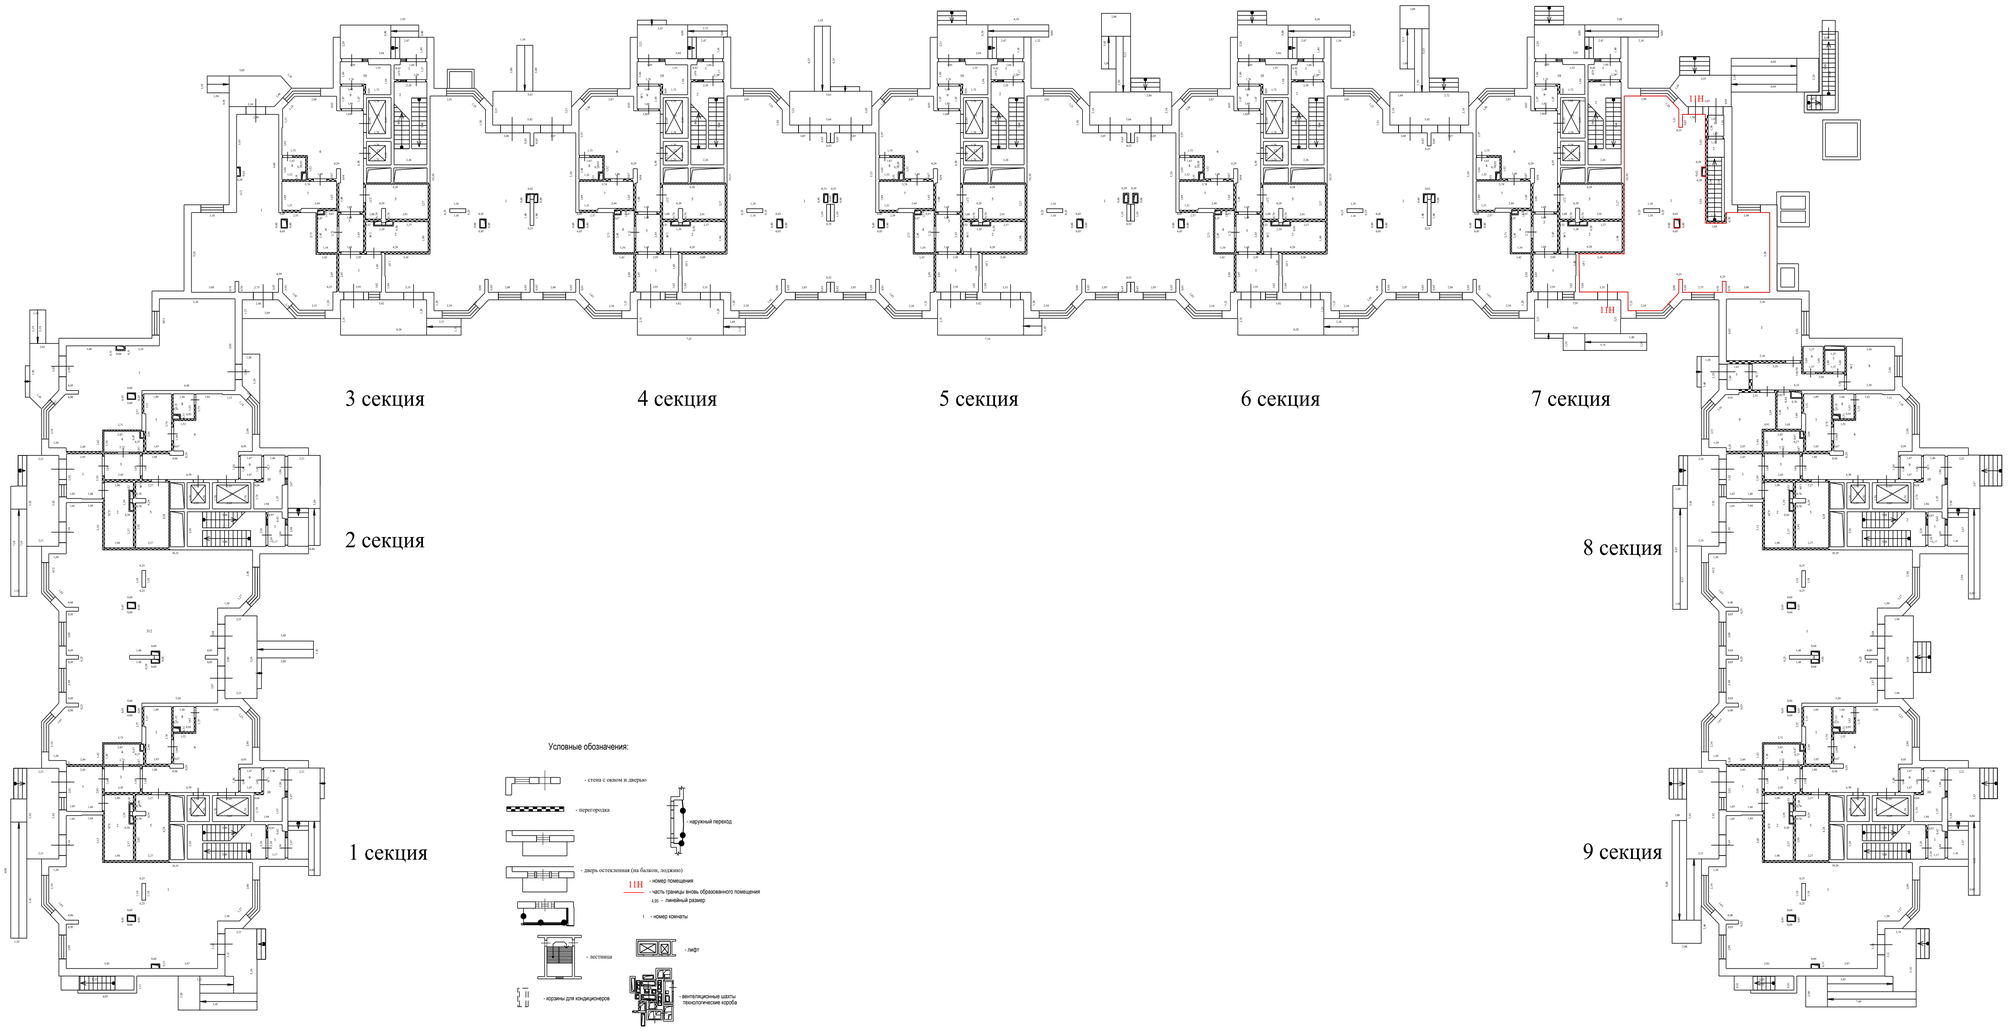

Масштаб 1:200

План здания, сооружения, план этажа, фрагмент плана здания, сооружения, этажа

1 Этаж

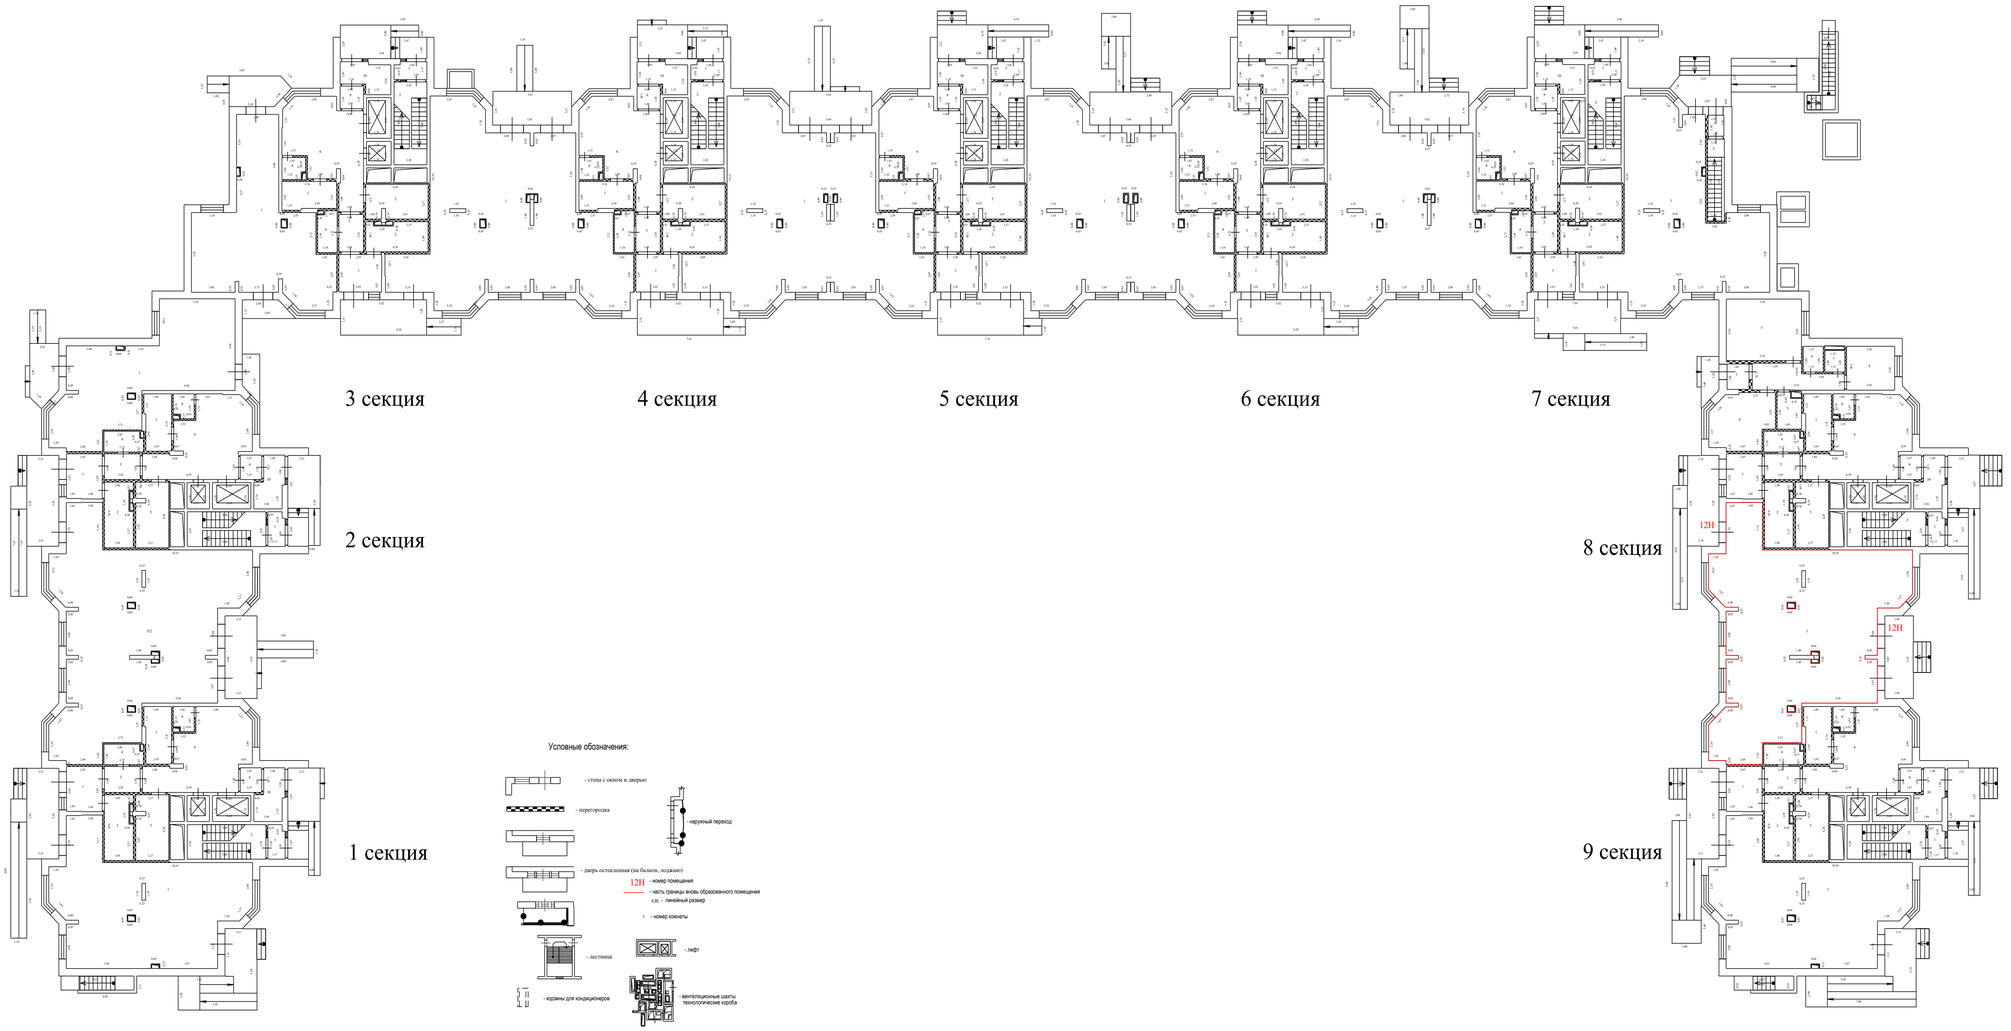


Условные обозначения:

- стена с окном и дверью
- перегородка
- дверь остекленная (на балкон, лоджию)
- лестница
- кроссины для кондиционеров
- наружный переход
- номер помещения
- часть границы вновь образованного помещения
- линейный размер
- номер комнаты
- лифт
- вентиляционные шахты технологические короба

Масштаб 1:200

План здания, сооружения, план этажа, фрагмент плана здания, сооружения, этажа

1 Этаж

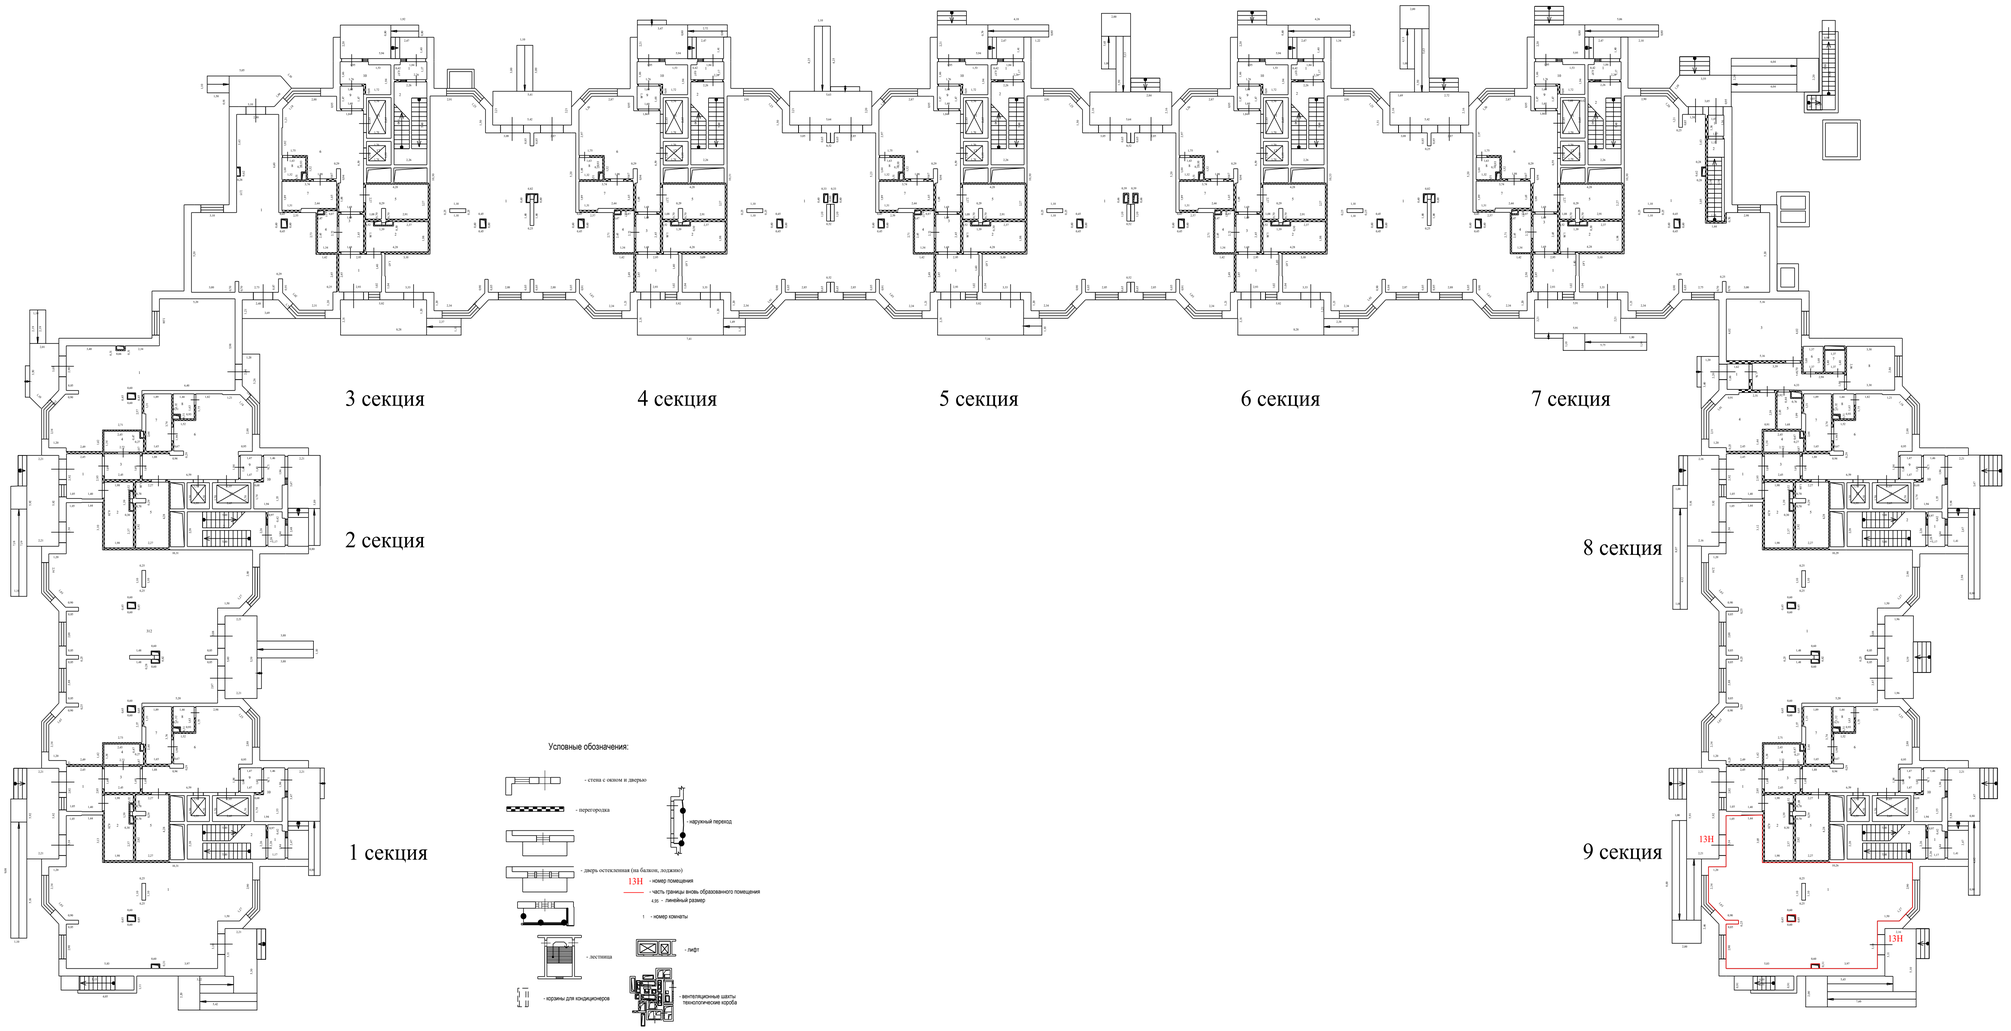


Условные обозначения:

- стена с окном и дверью
- перегородка
- дверь остекленная (на балкон, лоджию)
- лестница
- кронштейны для кондиционеров
- наружный переход
13Н - номер помещения
- часть границы вновь образованного помещения
4,91 - линейный размер
1 - номер комнаты
- лифт
- вентиляционные шахты технологические короба

Масштаб 1:200

План здания, сооружения, план этажа, фрагмент плана здания, сооружения, этажа


1 Этаж

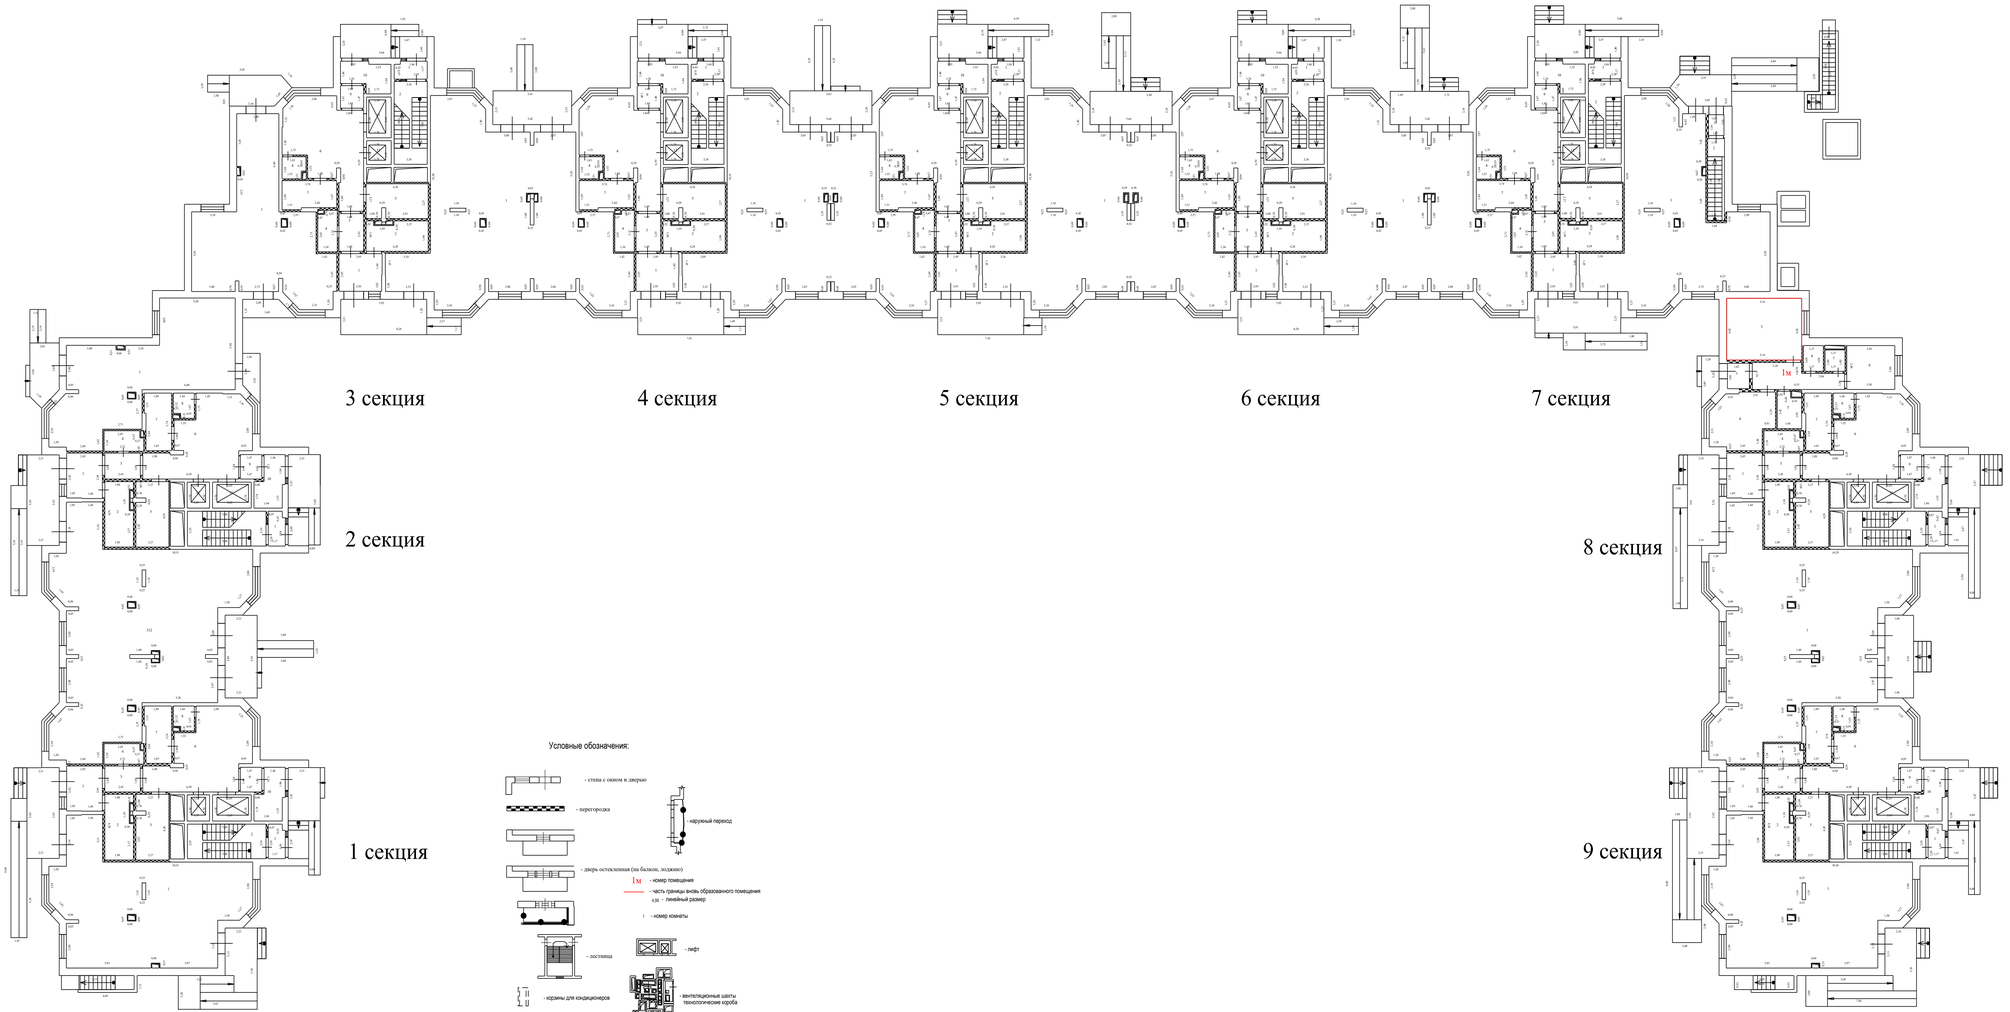

Масштаб 1:200

План здания, сооружения, план этажа, фрагмент плана здания, сооружения, этажа


1 Этаж

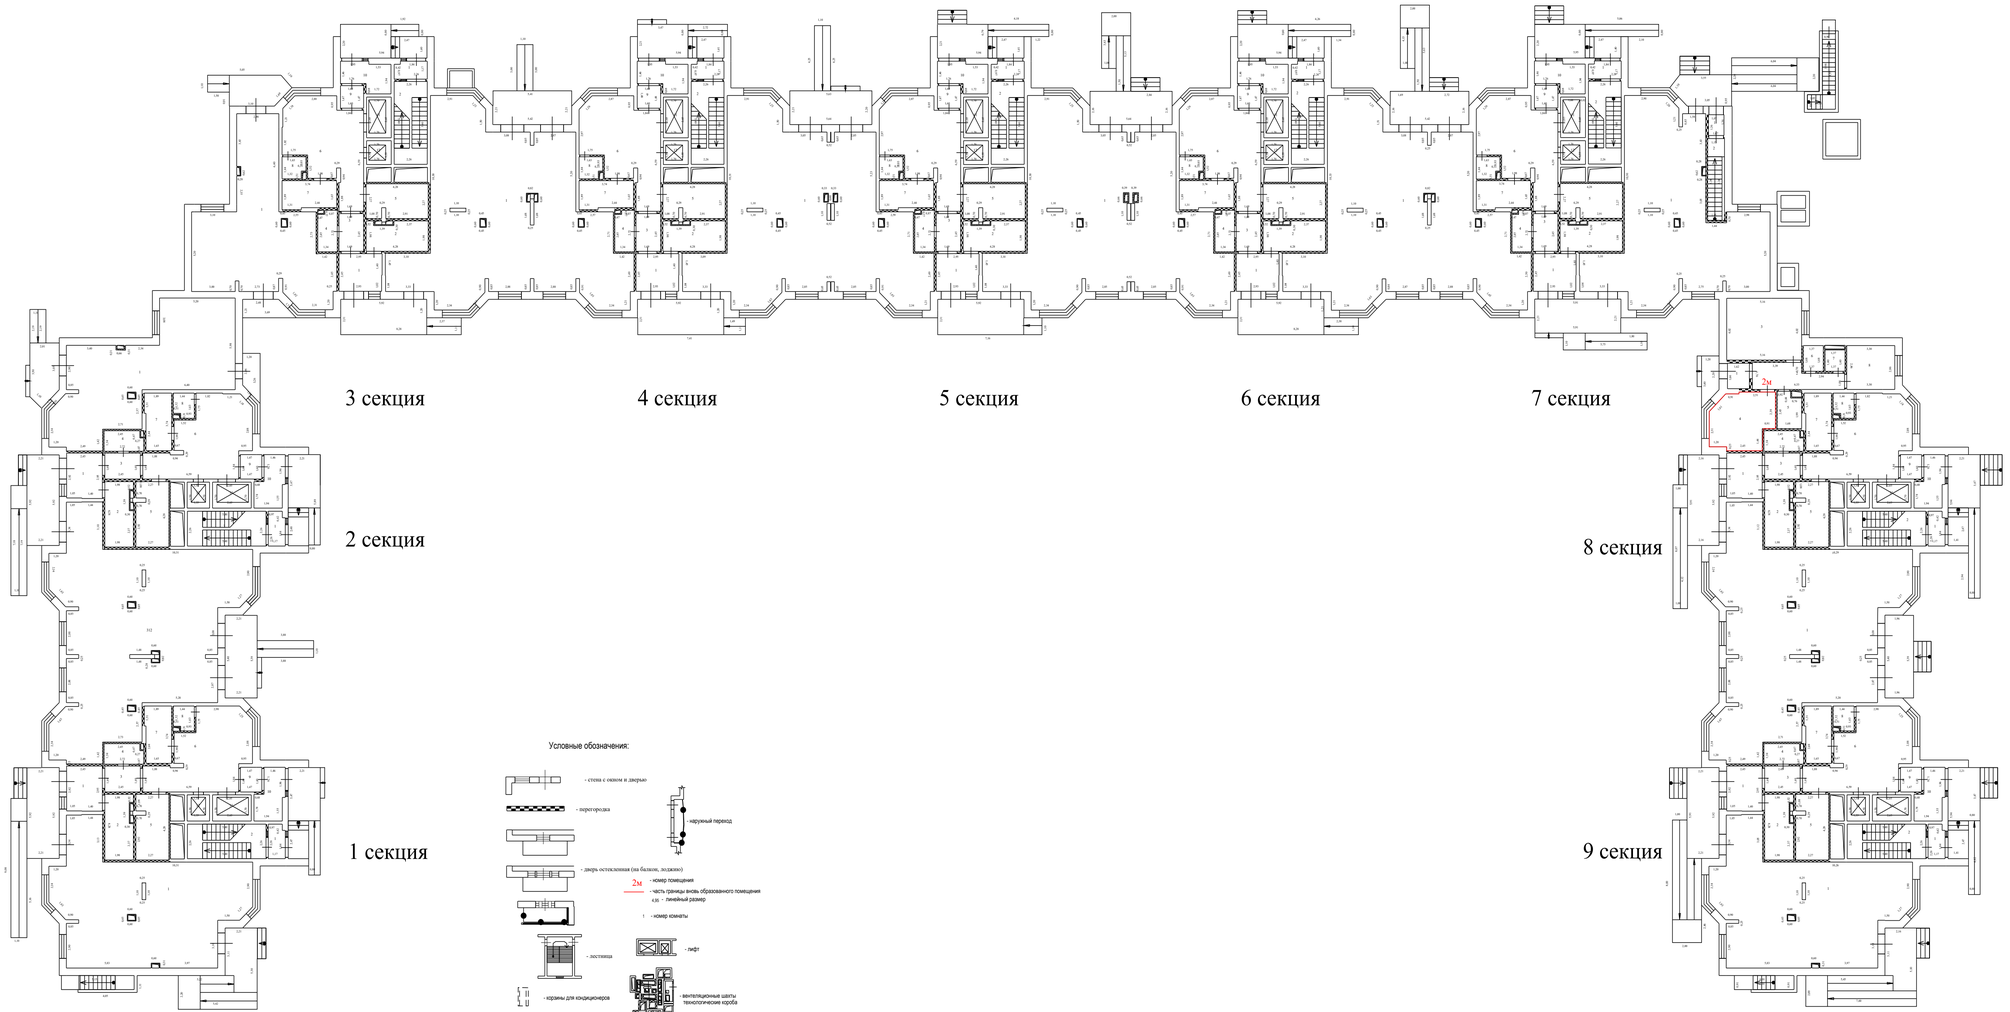

Масштаб 1:200

План здания, сооружения, план этажа, фрагмент плана здания, сооружения, этажа

1 Этаж

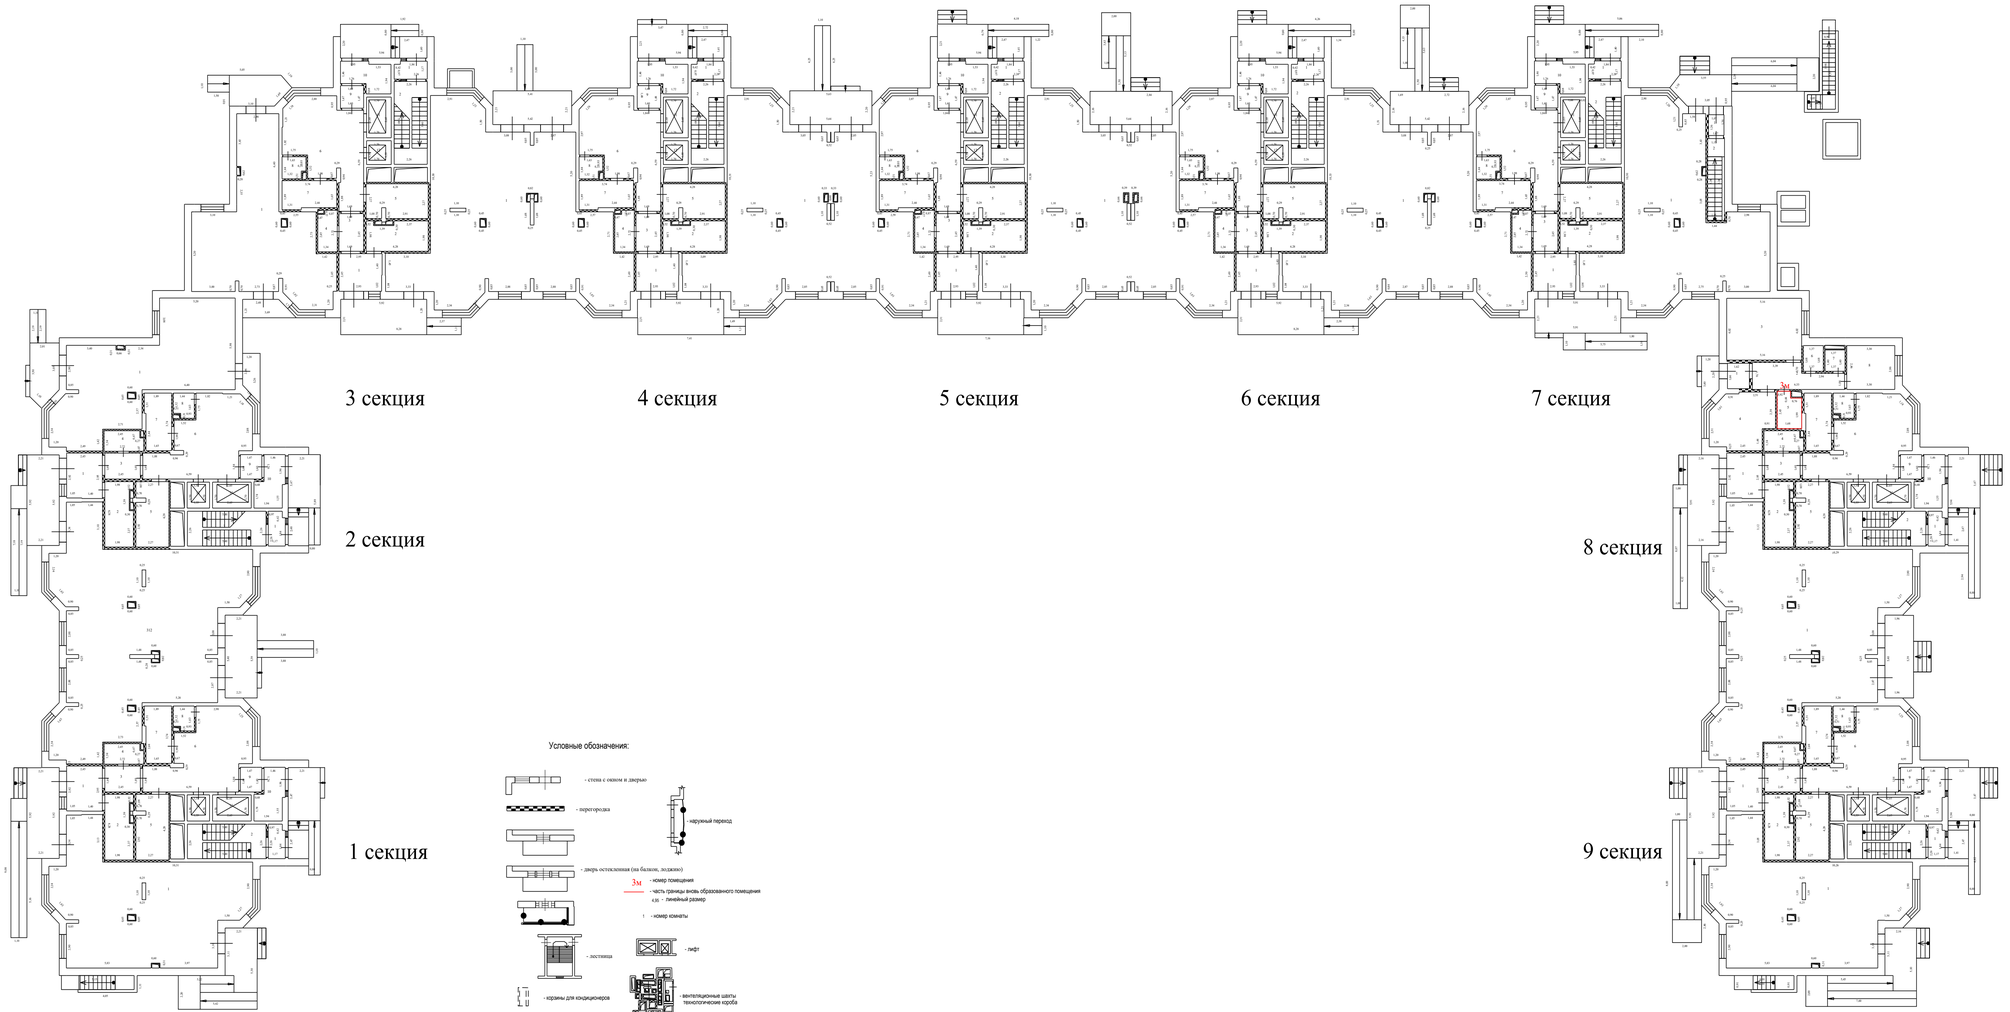


Условные обозначения:

- стена с окном и дверью
- перегородка
- наружный переход
- дверь остекленная (на балкон, лоджию)
- 3м — номер помещения
- часть границы внова образованного помещения
- 4,55 — линейный размер
- 1 — номер комнаты
- лестница
- лифт
- корзины для кондиционеров
- вентиляционные шахты технологические короба

Масштаб 1:200

План здания, сооружения, план этажа, фрагмент плана здания, сооружения, этажа


1 Этаж

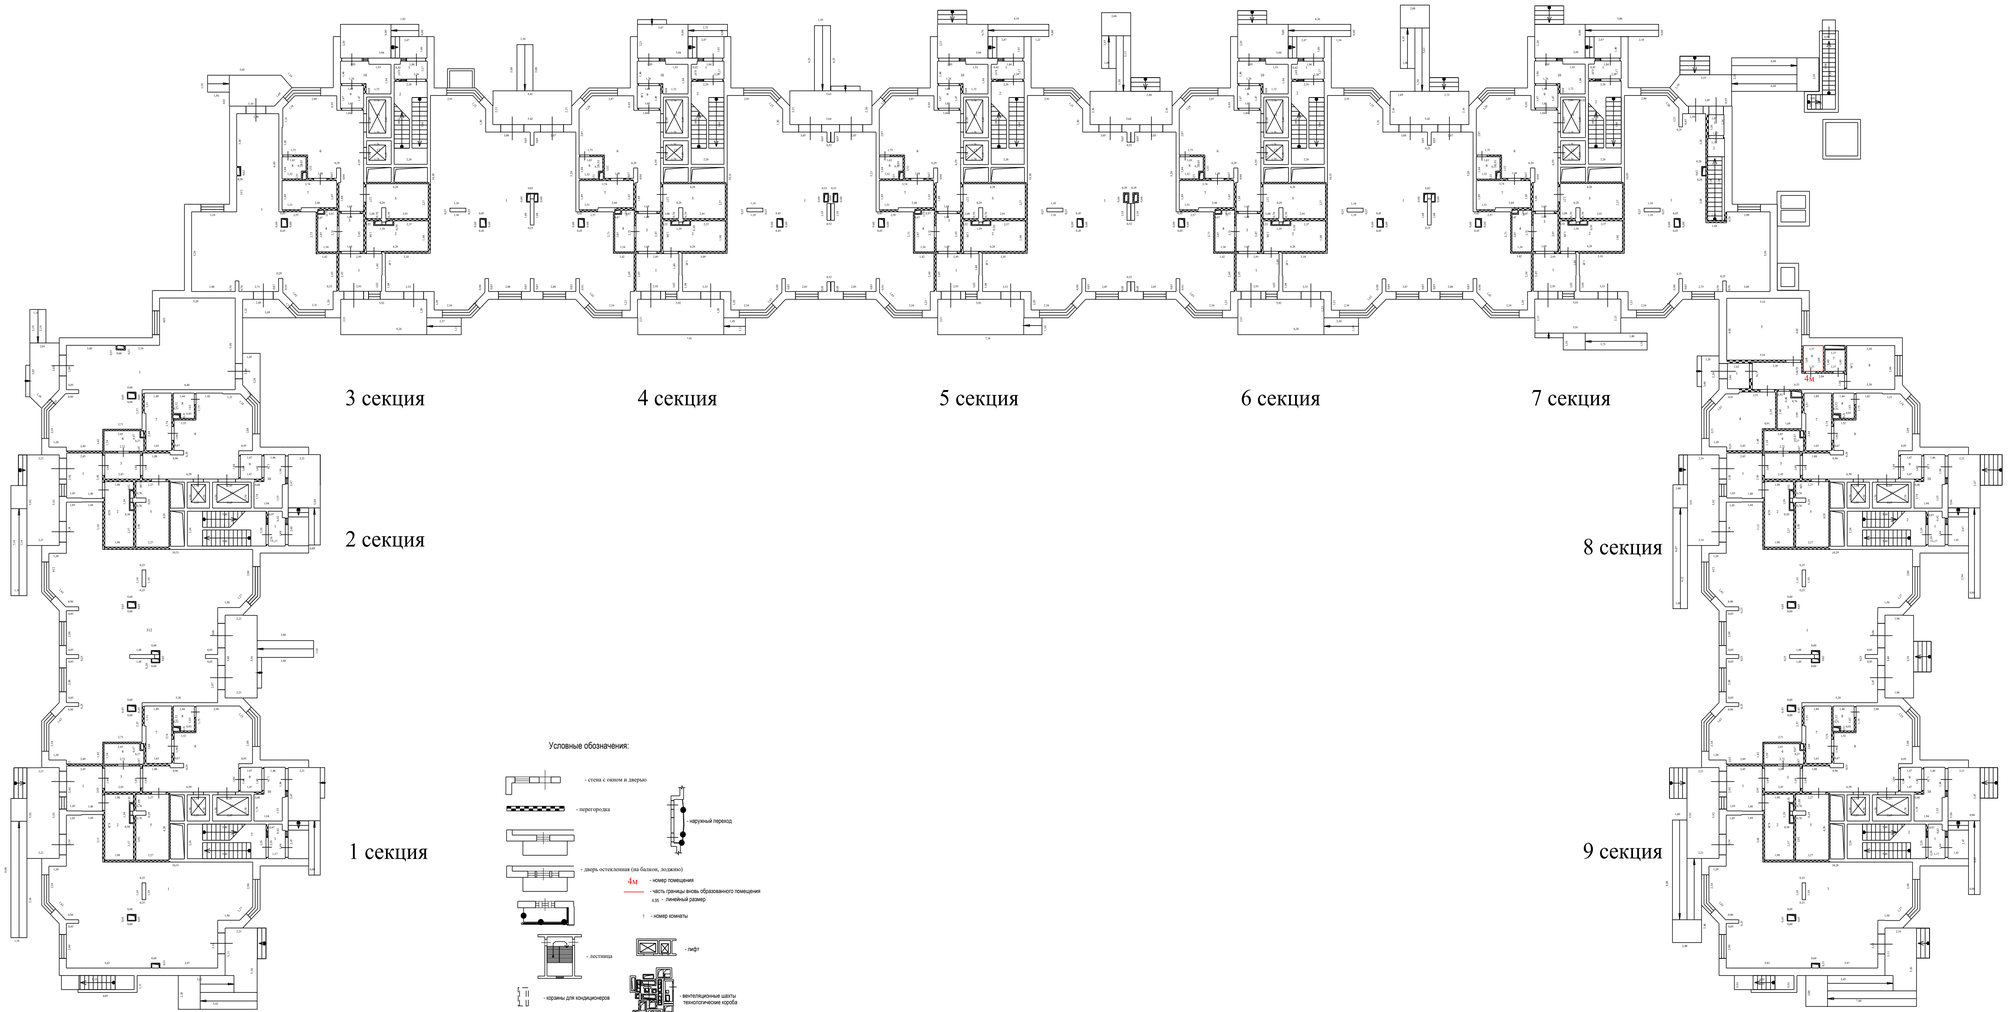

Масштаб 1:200

План здания, сооружения, план этажа, фрагмент плана здания, сооружения, этажа


1 Этаж

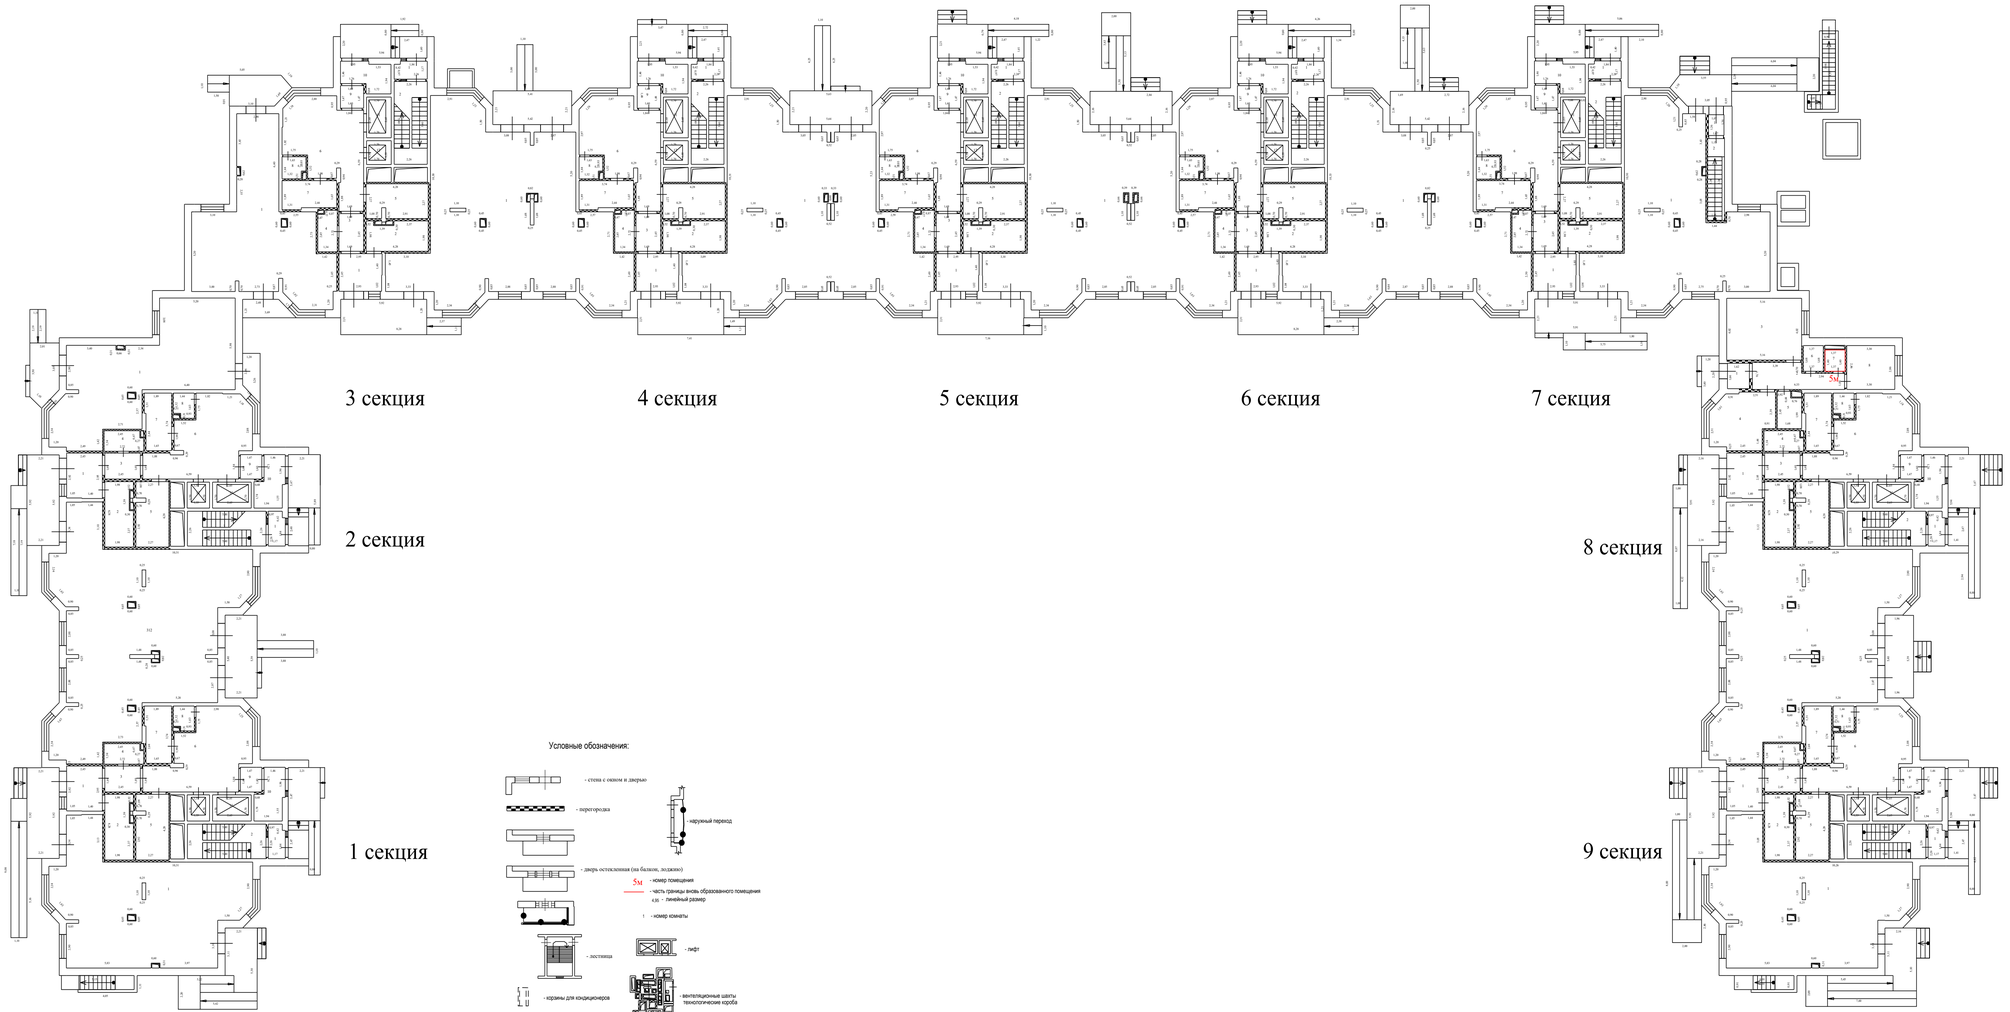

Масштаб 1:200

План здания, сооружения, план этажа, фрагмент плана здания, сооружения, этажа


1 Этаж

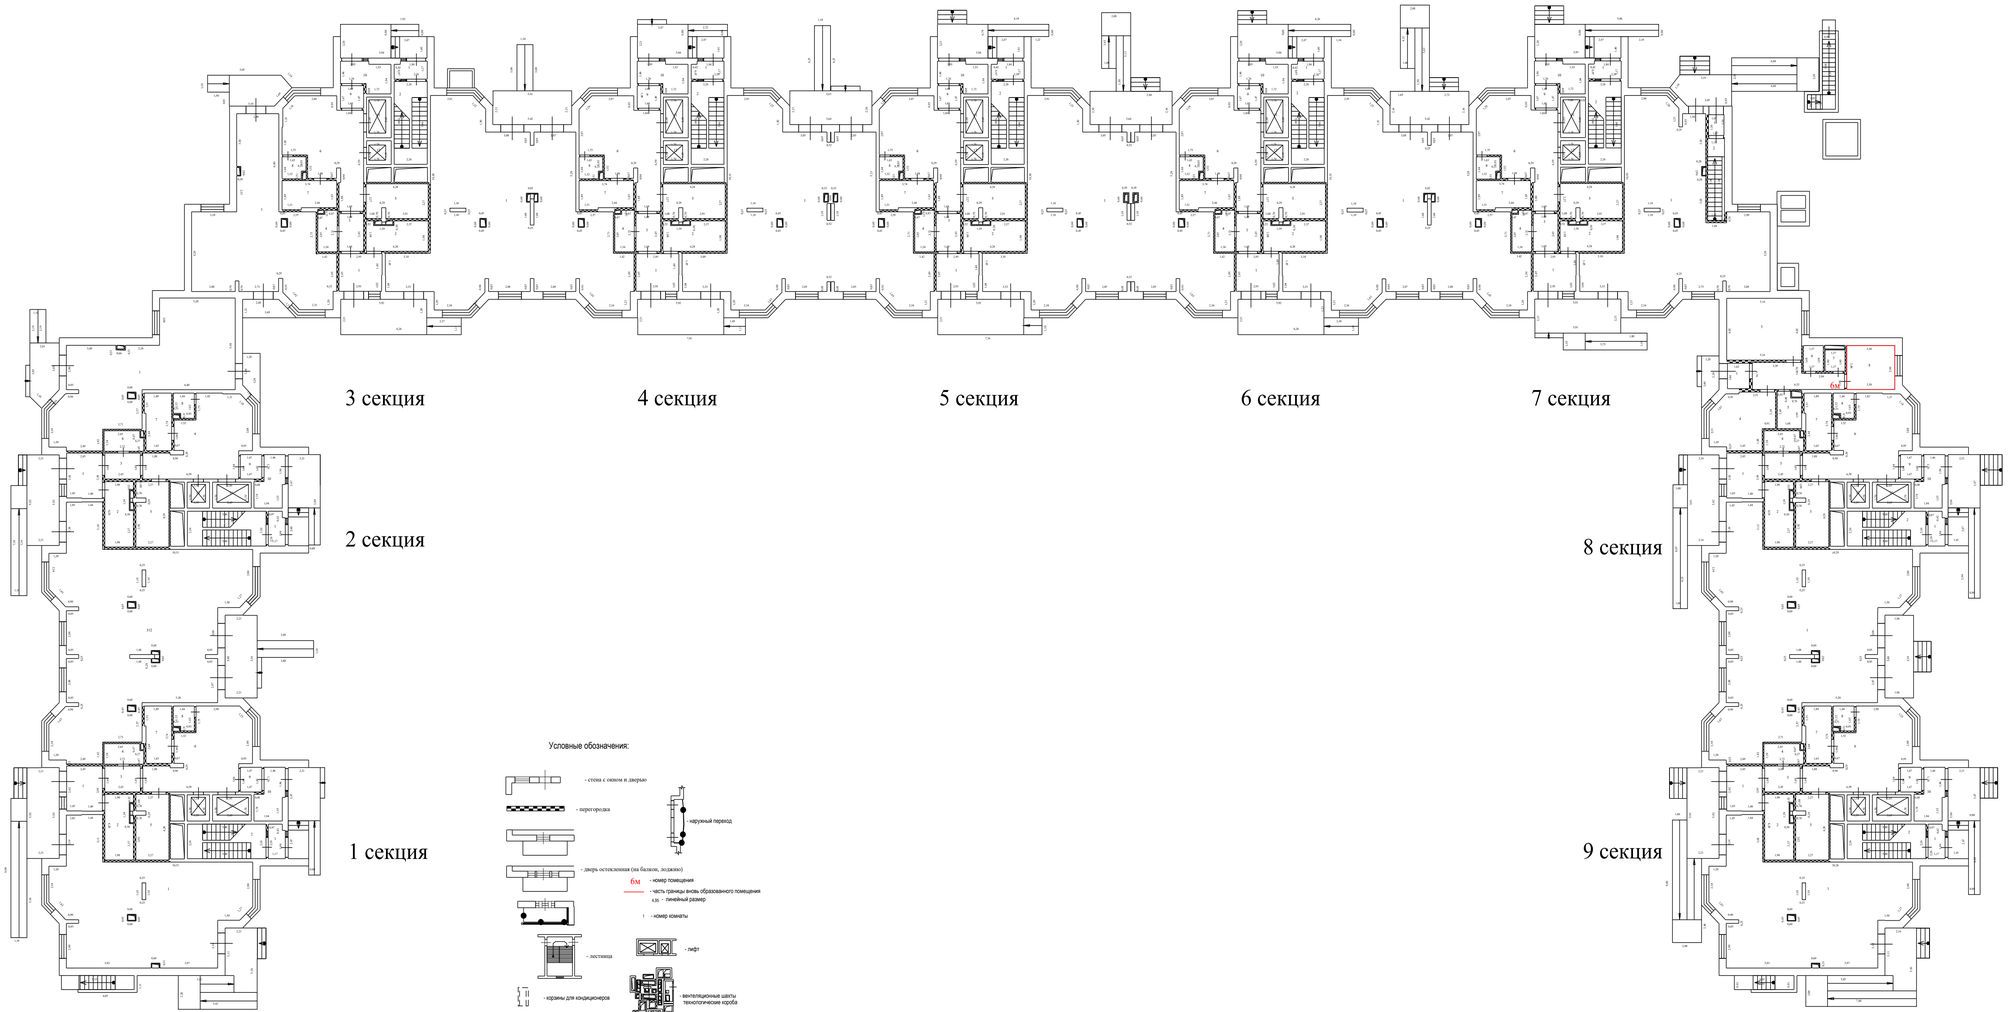

Масштаб 1:200

План здания, сооружения, план этажа, фрагмент плана здания, сооружения, этажа


1 Этаж

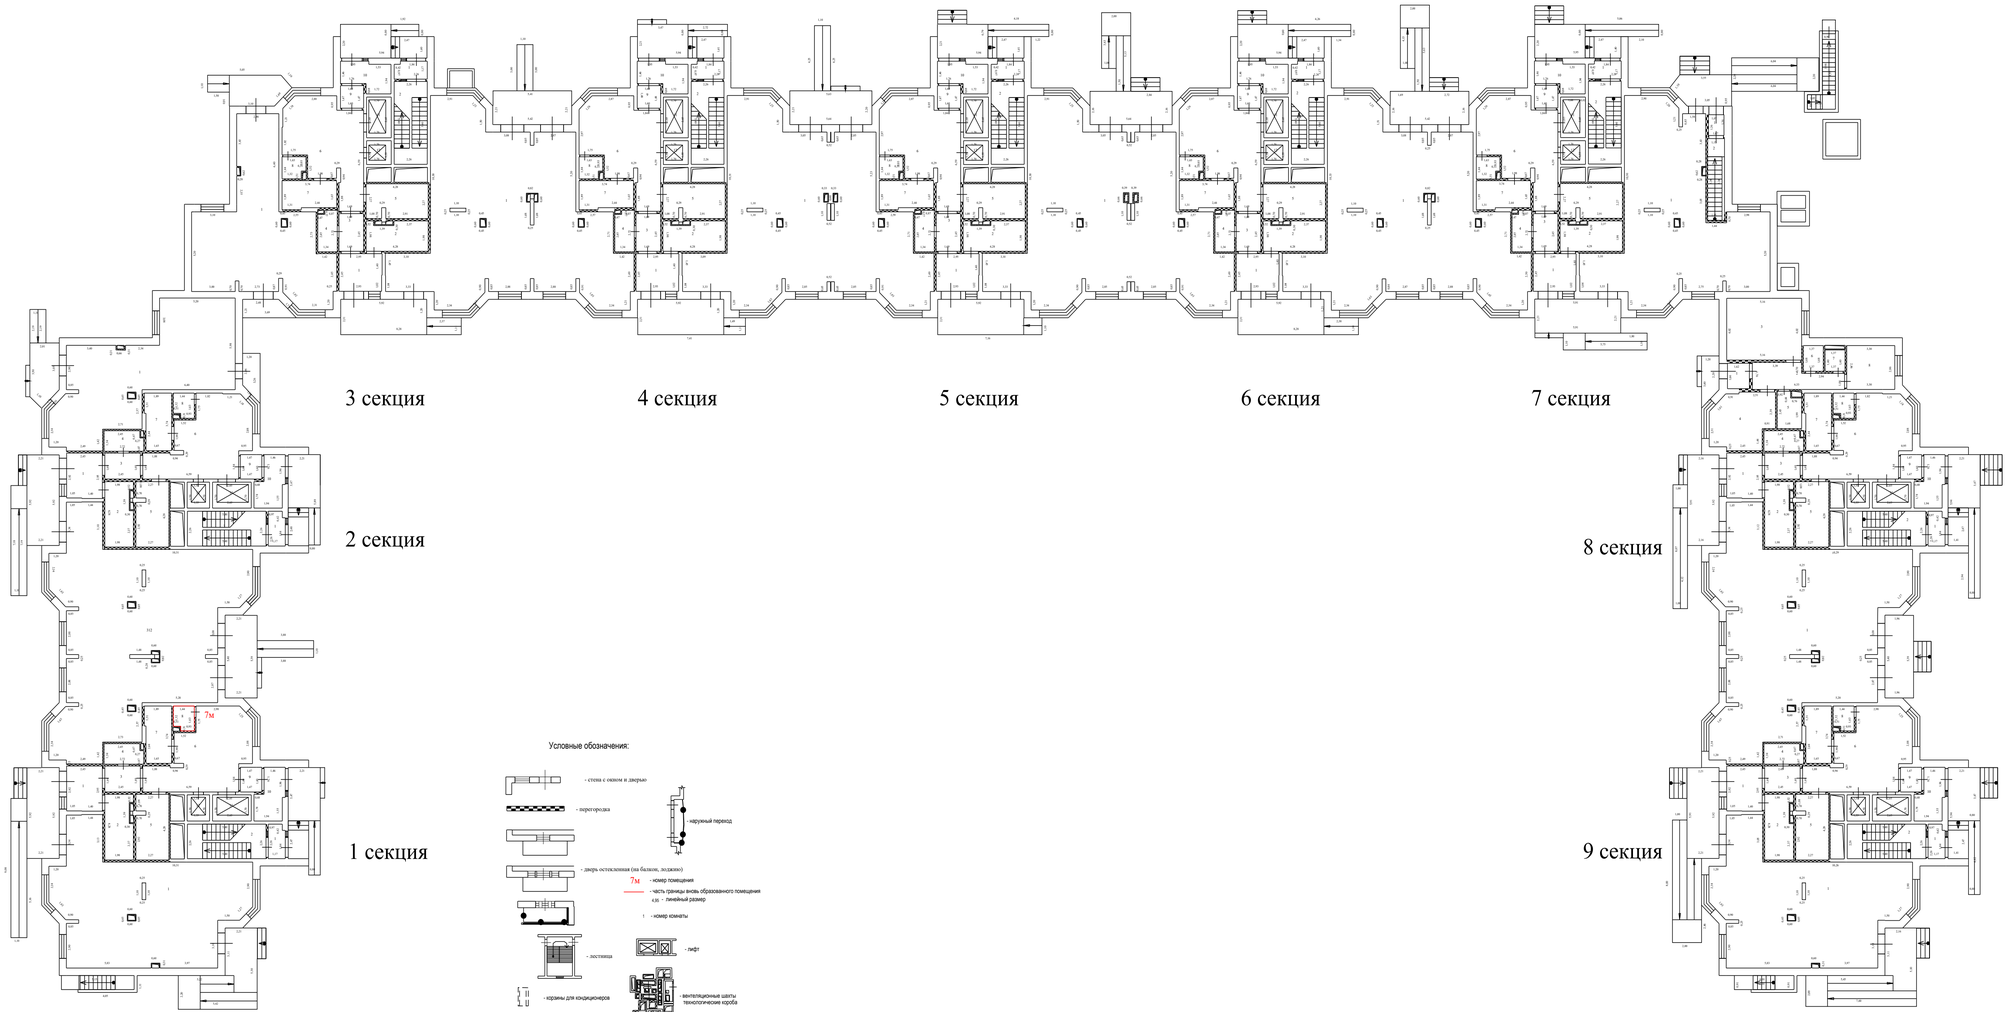

Масштаб 1:200

План здания, сооружения, план этажа, фрагмент плана здания, сооружения, этажа


1 Этаж

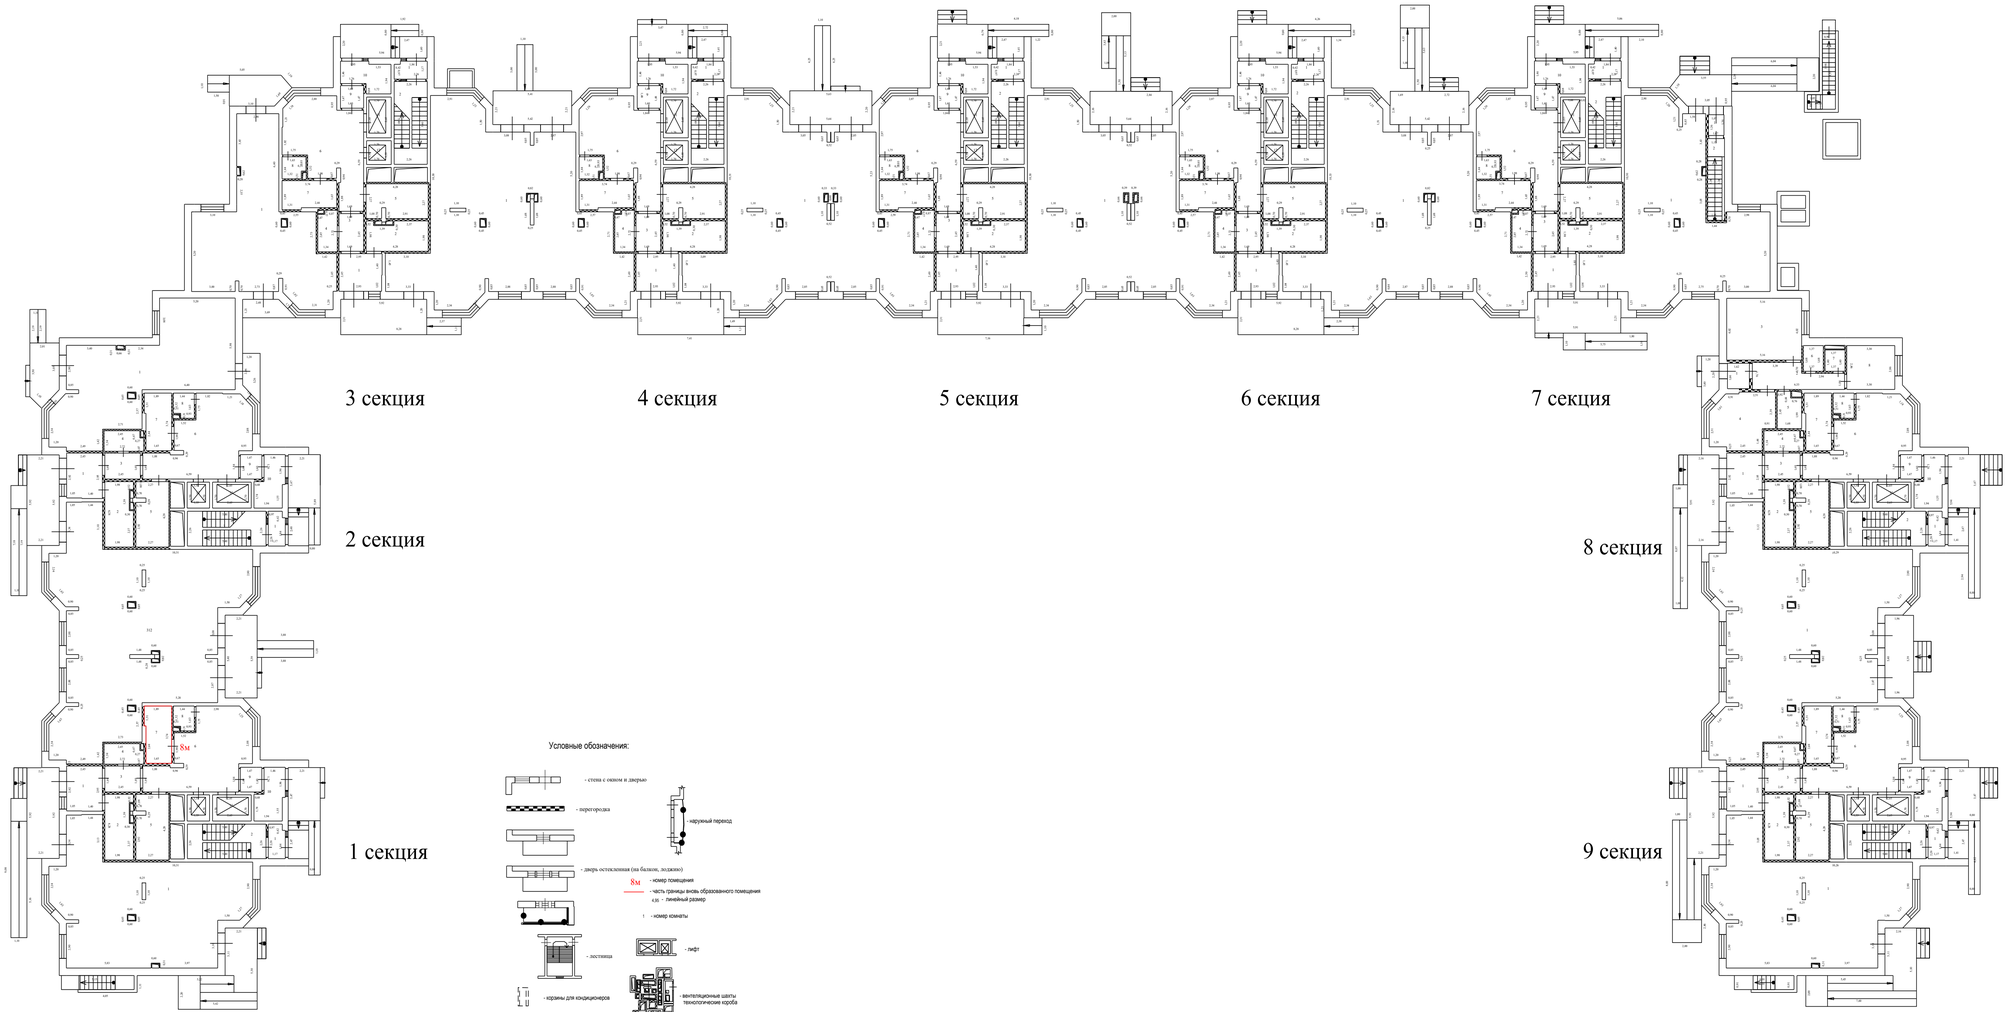

Масштаб 1:200

План здания, сооружения, план этажа, фрагмент плана здания, сооружения, этажа


1 Этаж

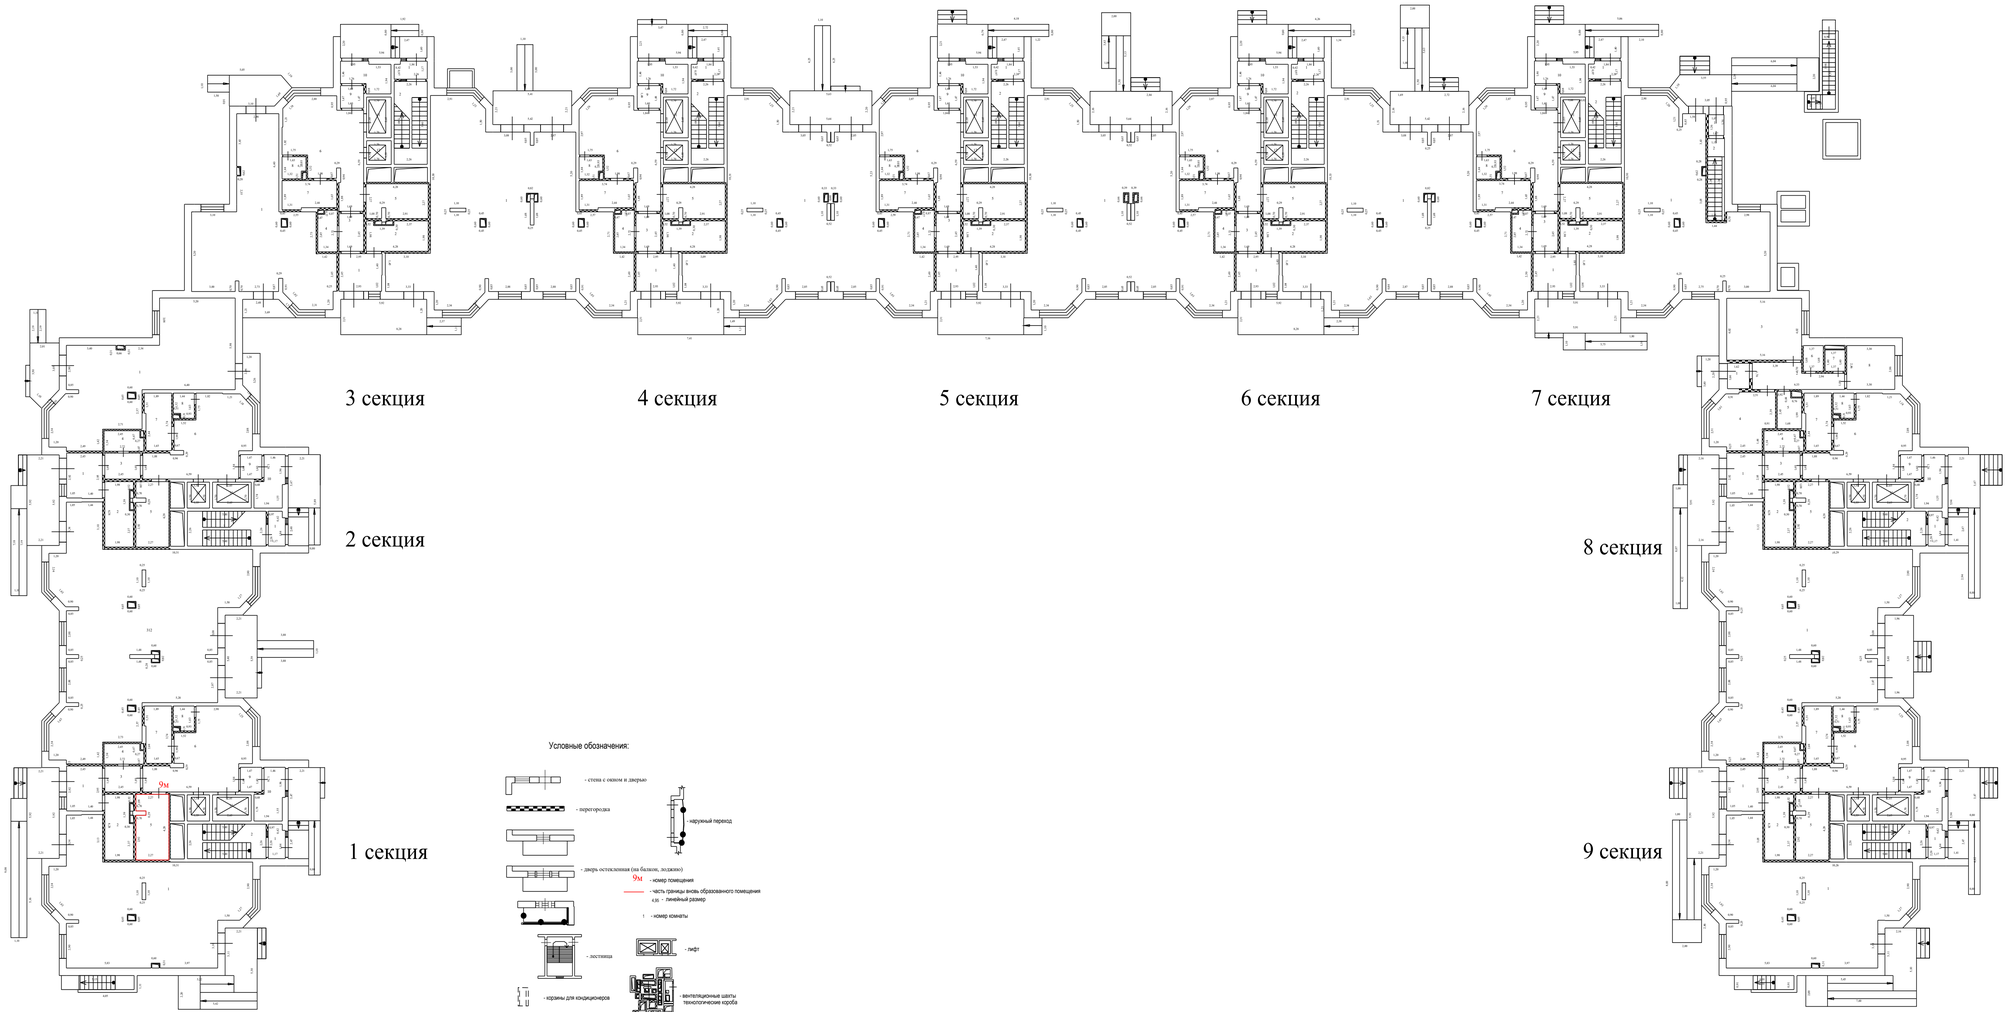

Масштаб 1:200

План здания, сооружения, план этажа, фрагмент плана здания, сооружения, этажа


1 Этаж

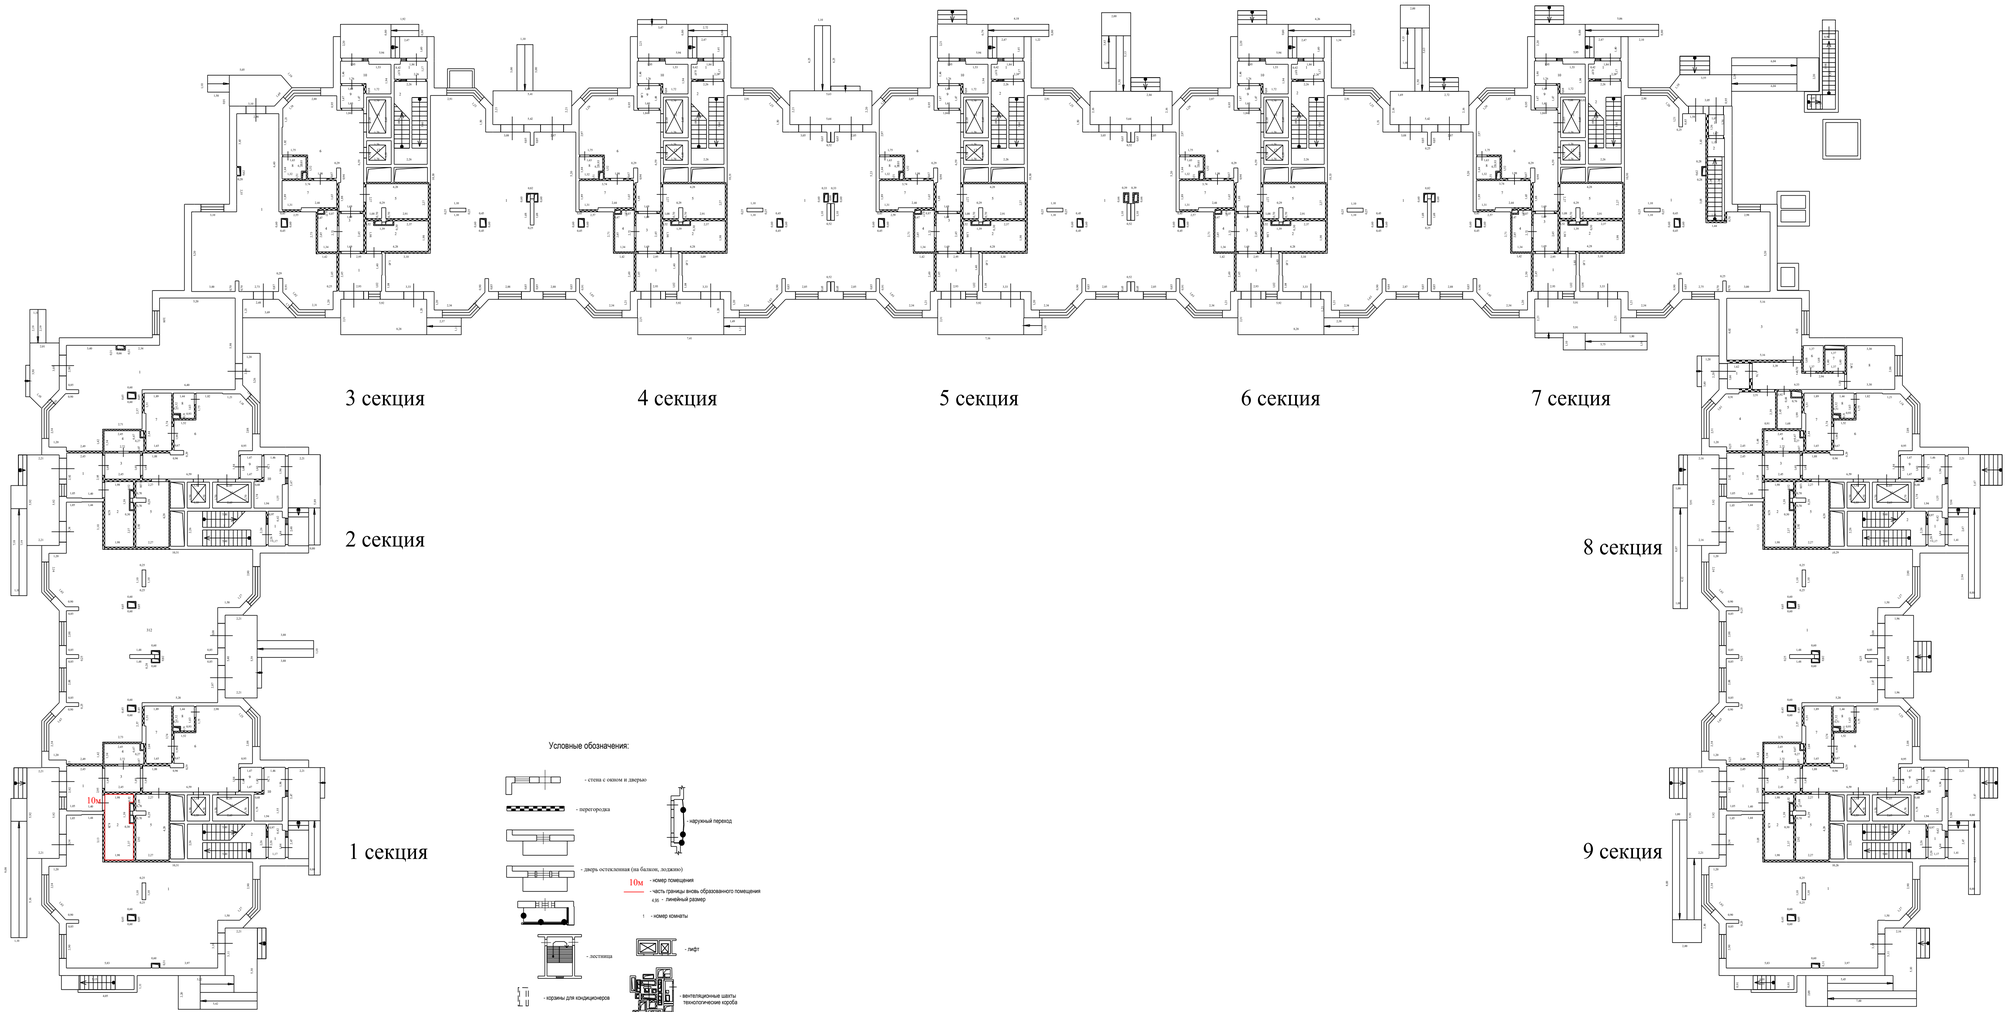

Масштаб 1:200

План здания, сооружения, план этажа, фрагмент плана здания, сооружения, этажа


1 Этаж

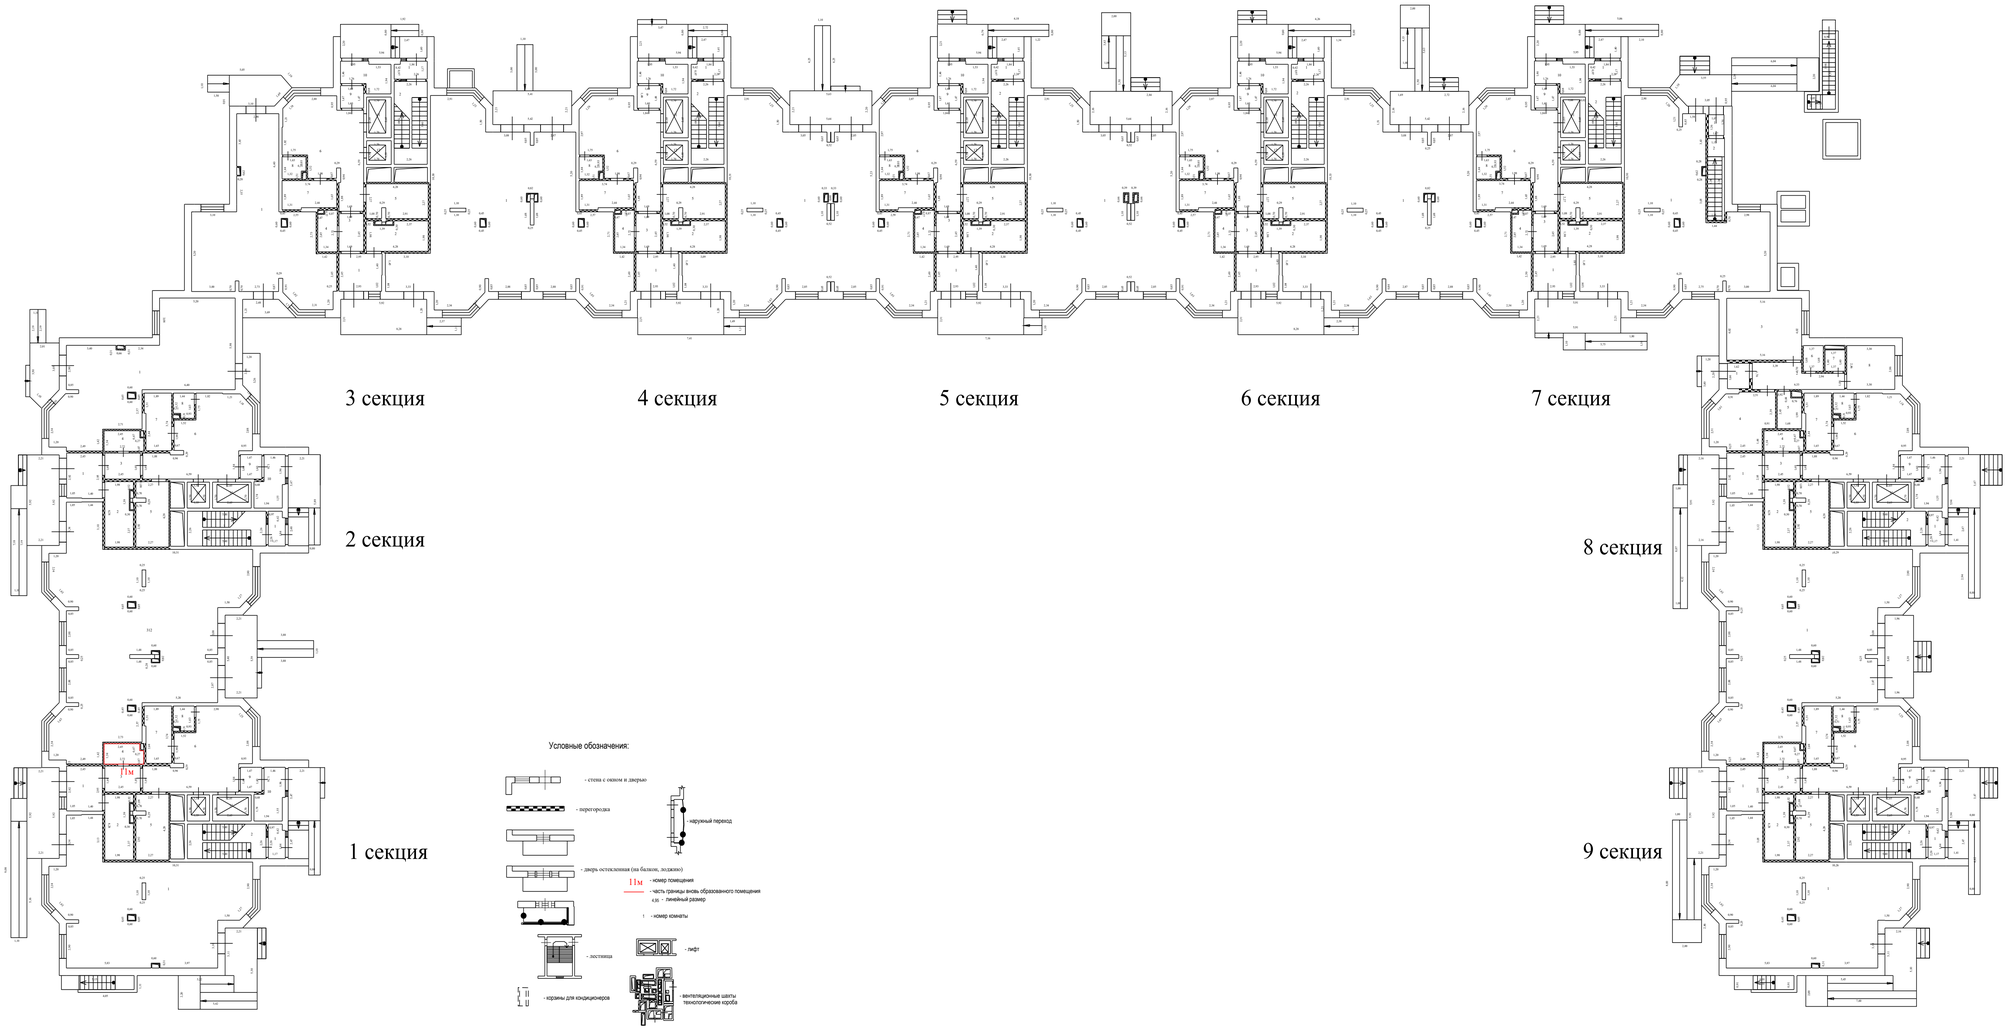

Масштаб 1:200

План здания, сооружения, план этажа, фрагмент плана здания, сооружения, этажа


1 Этаж

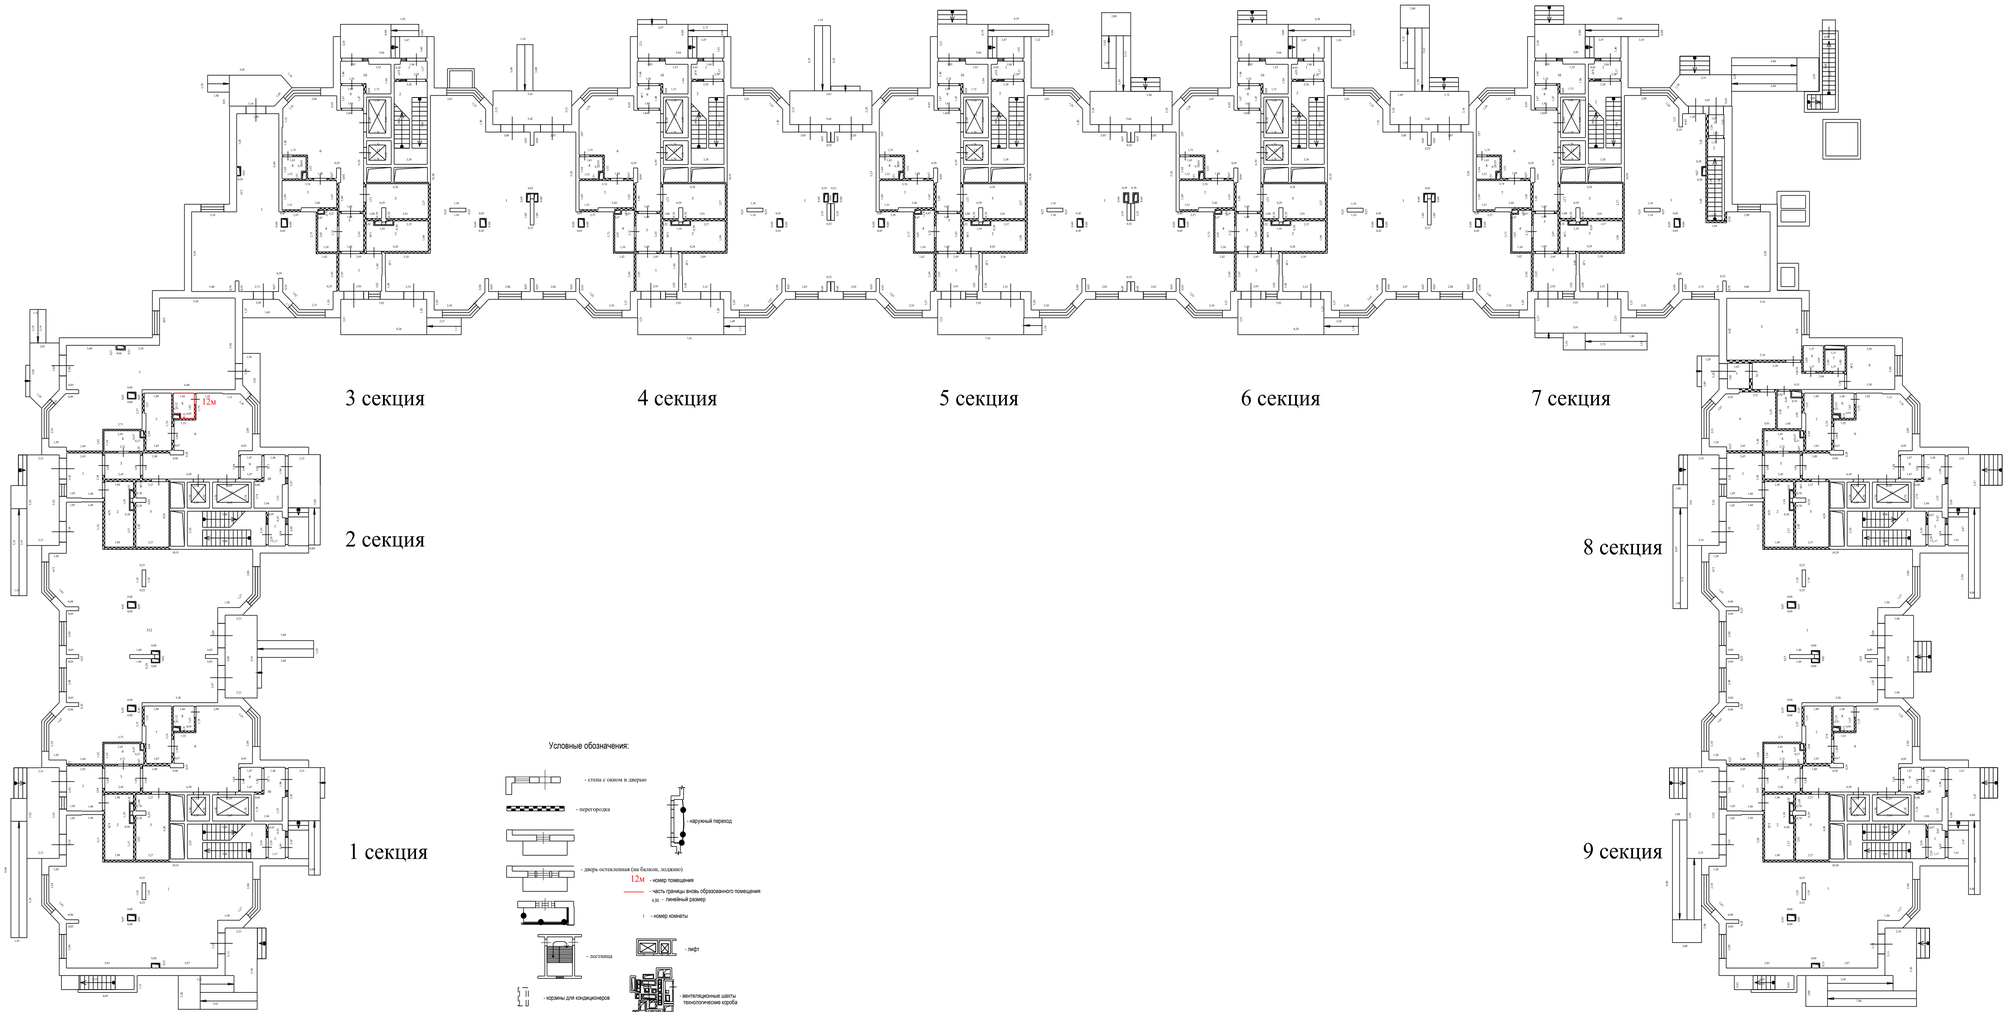

Масштаб 1:200

План здания, сооружения, план этажа, фрагмент плана здания, сооружения, этажа


1 Этаж

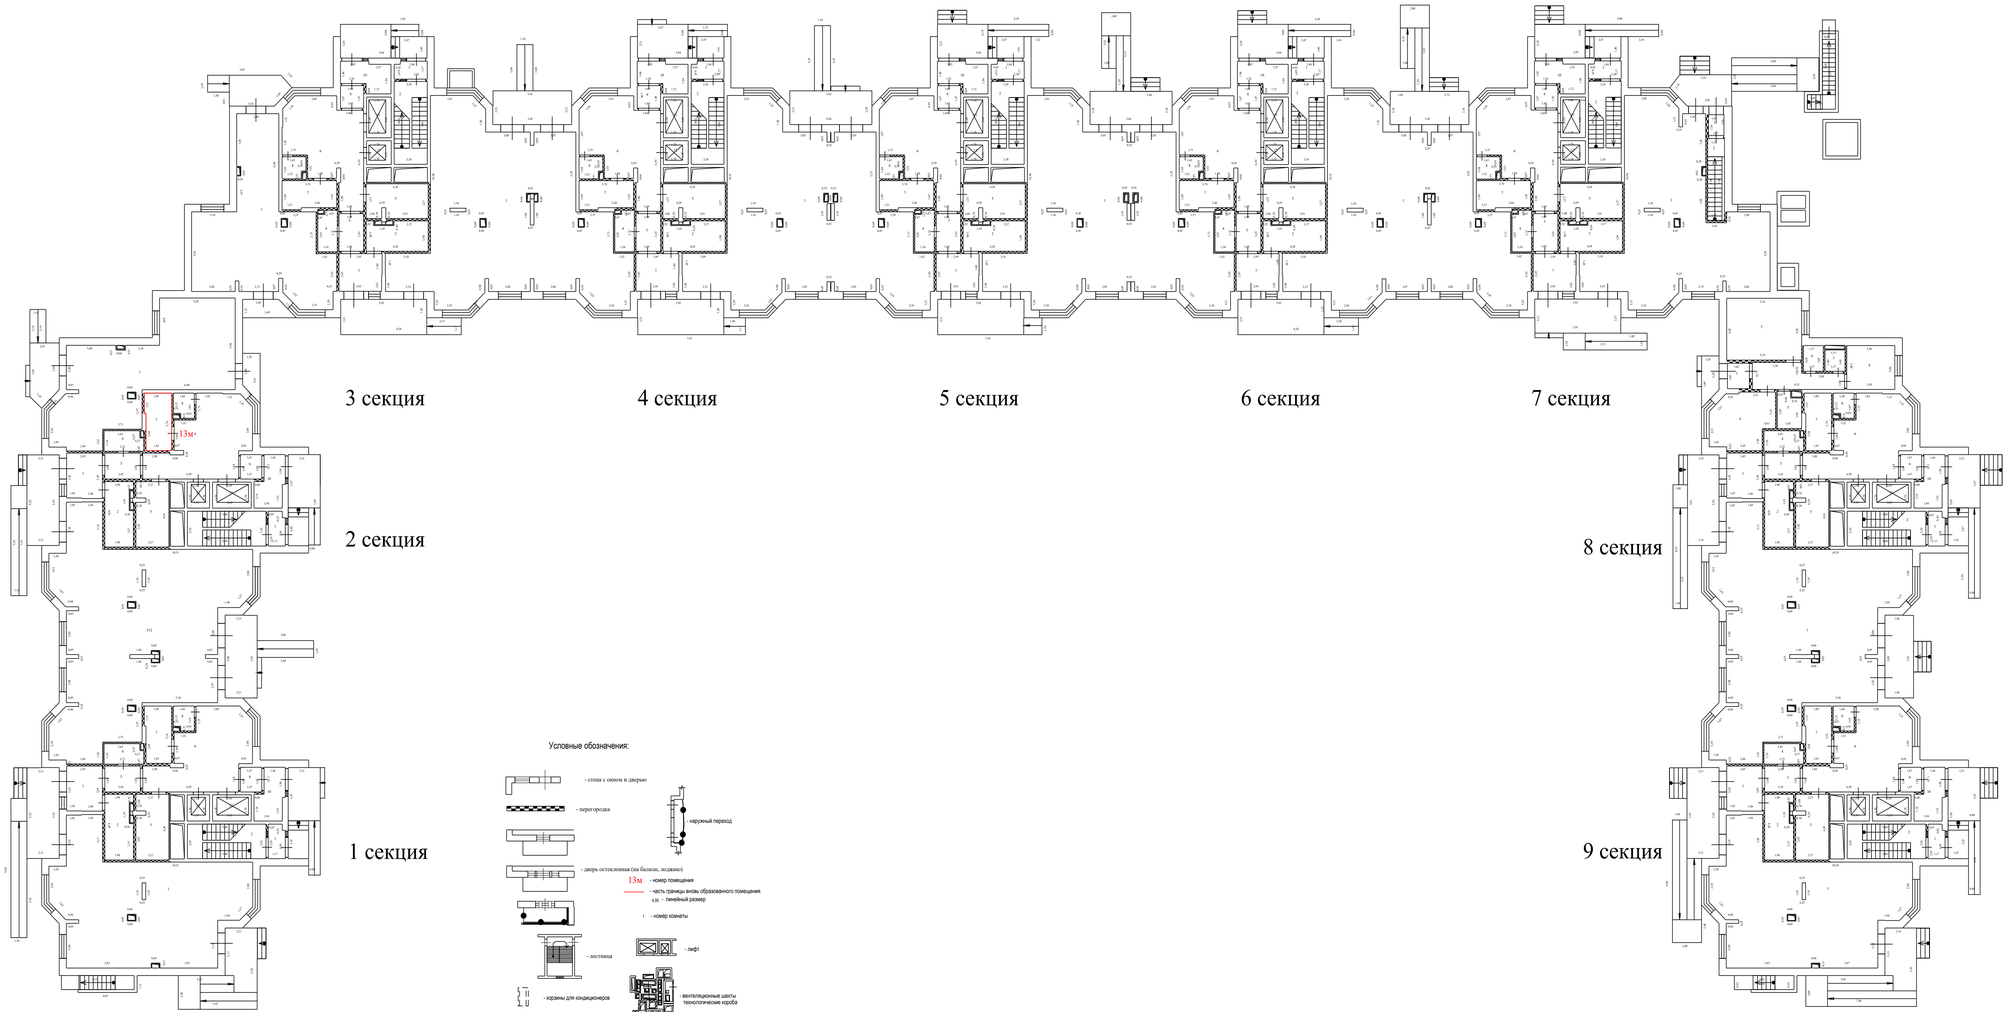

Масштаб 1:200

План здания, сооружения, план этажа, фрагмент плана здания, сооружения, этажа


1 Этаж

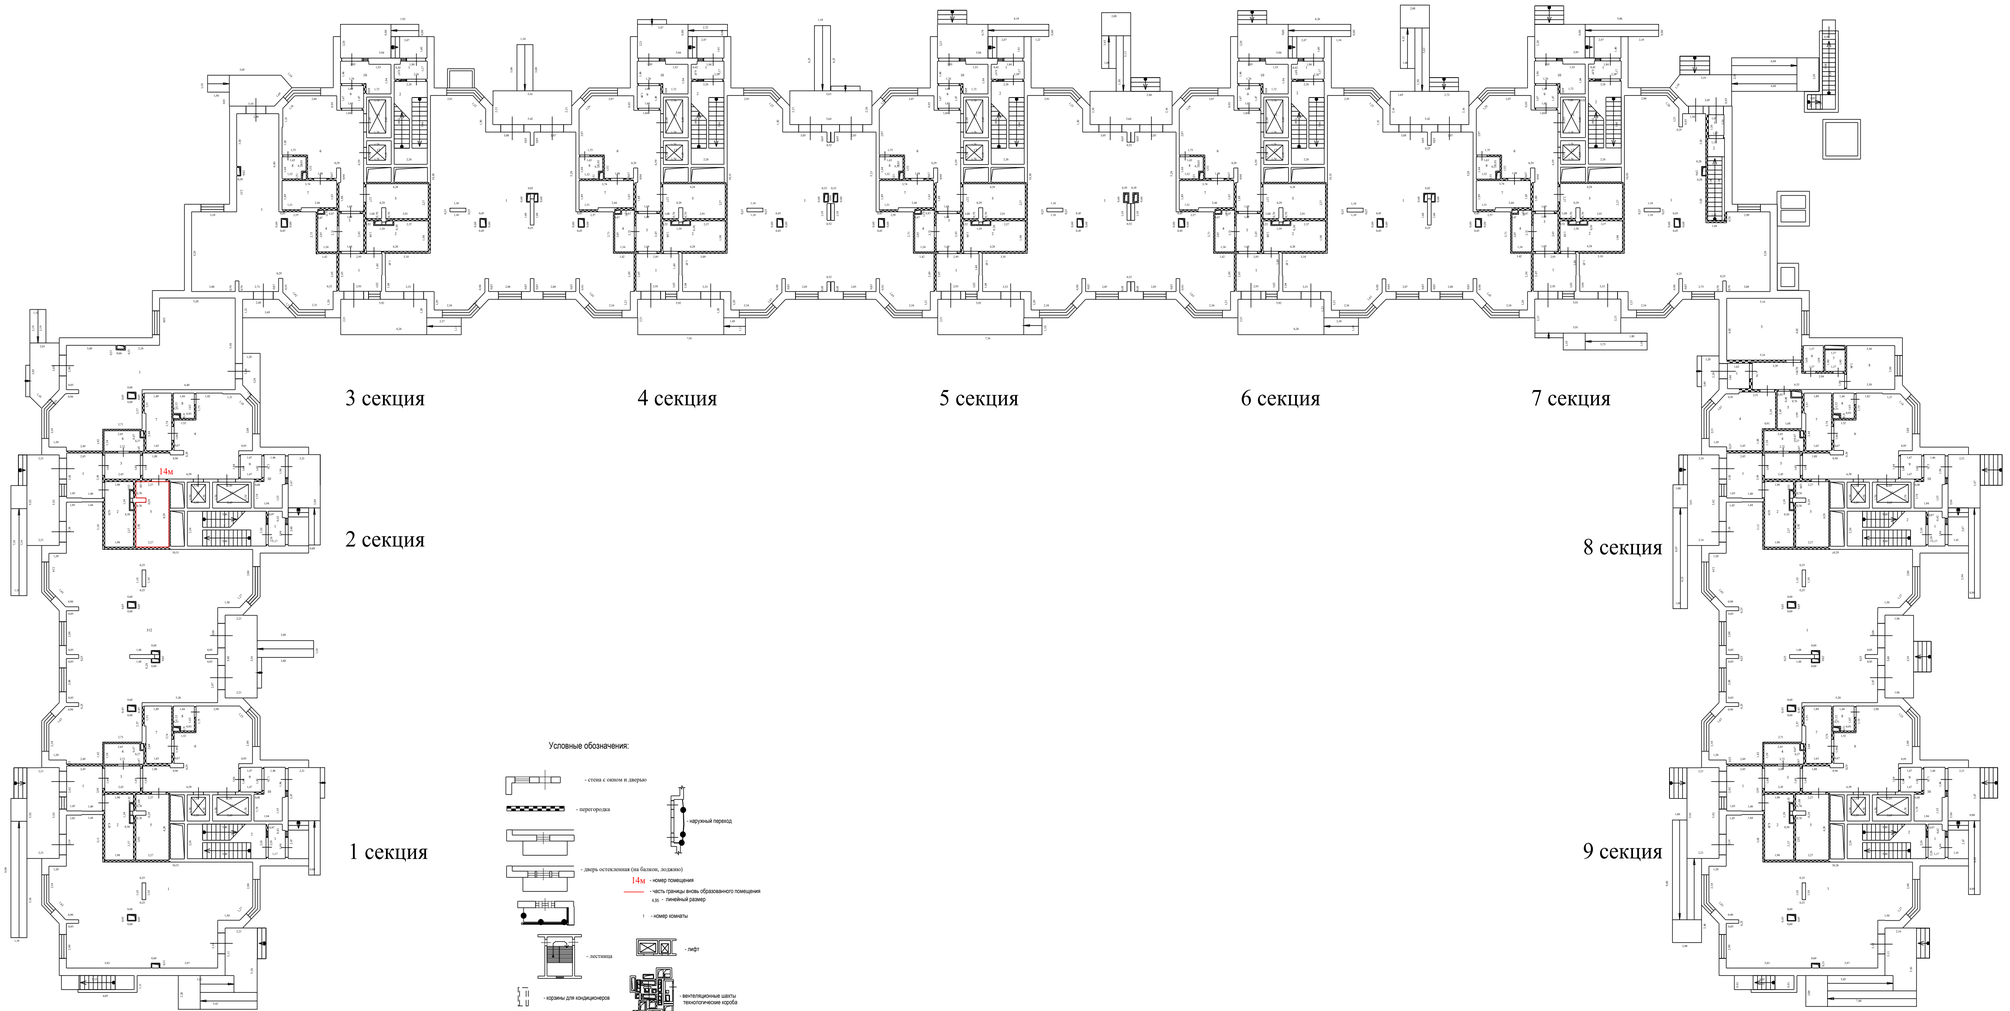

Масштаб 1:200

План здания, сооружения, план этажа, фрагмент плана здания, сооружения, этажа


1 Этаж

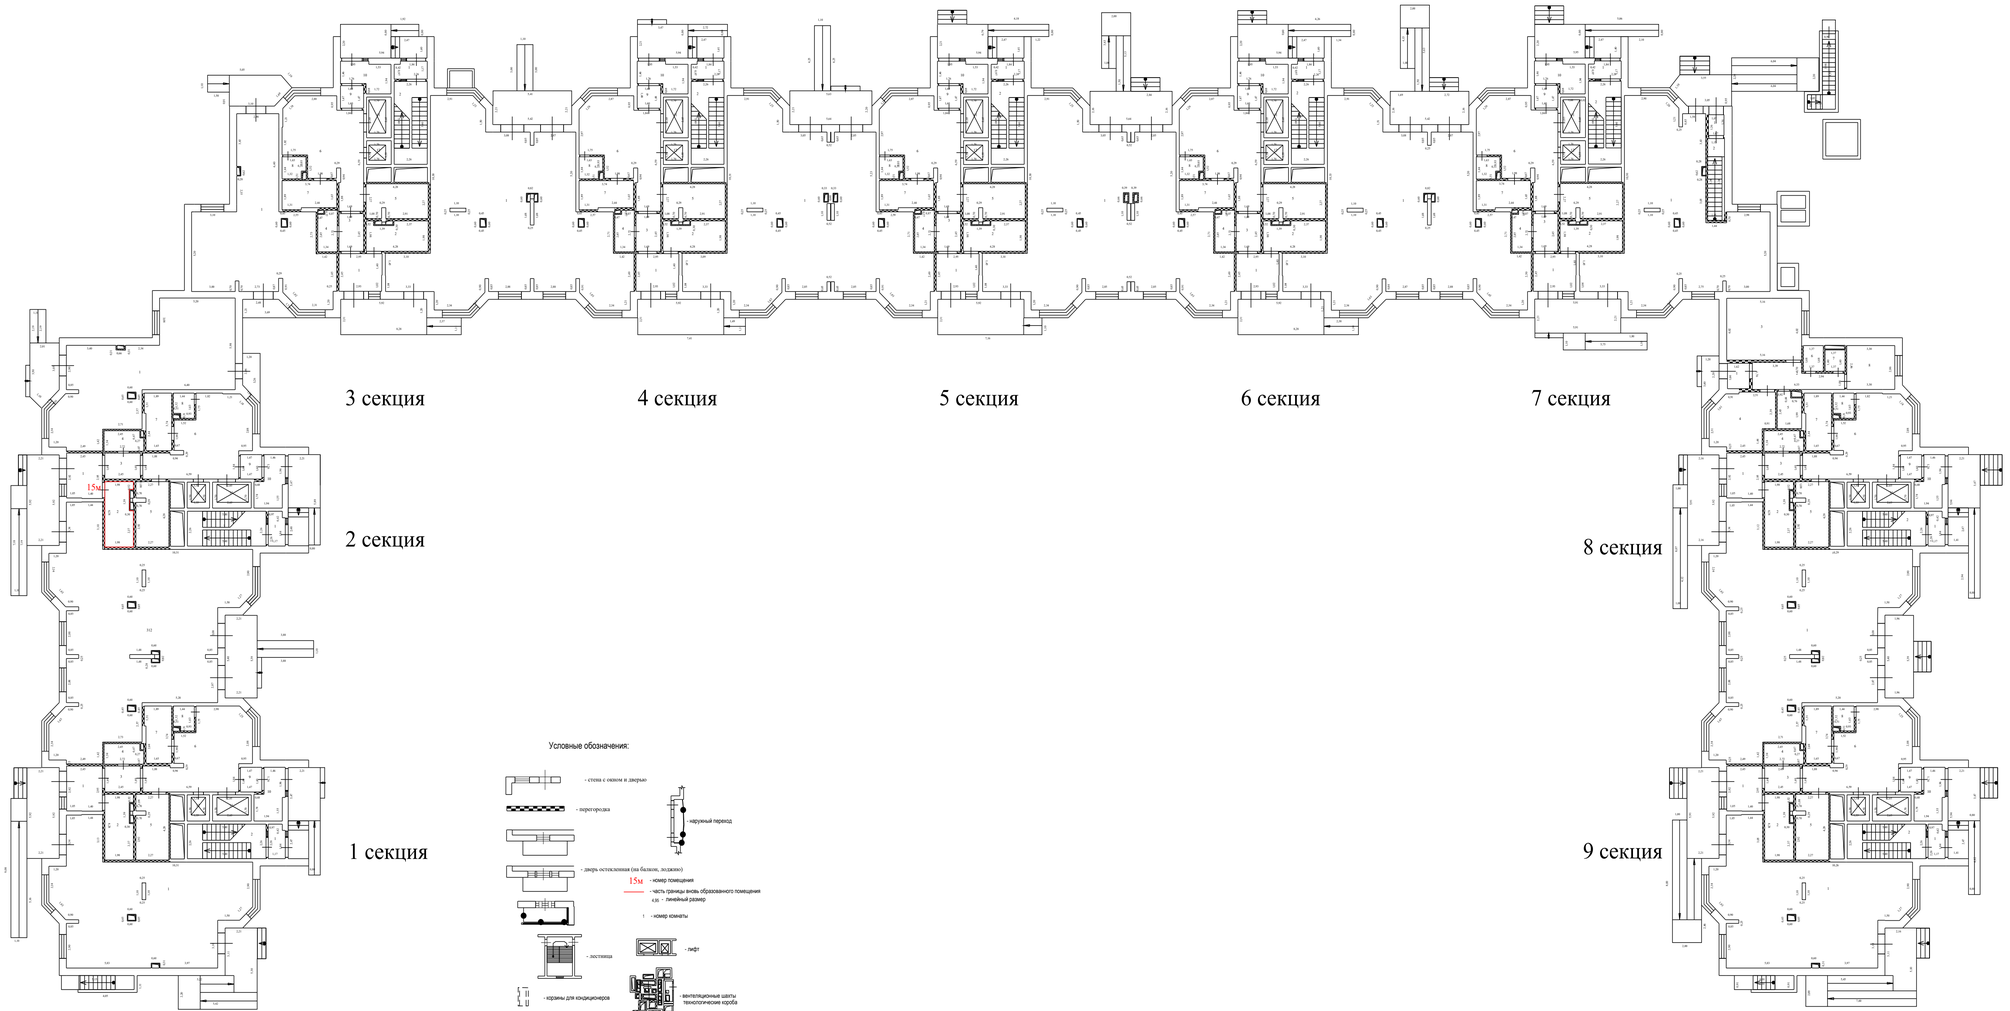

Масштаб 1:200

План здания, сооружения, план этажа, фрагмент плана здания, сооружения, этажа


1 Этаж

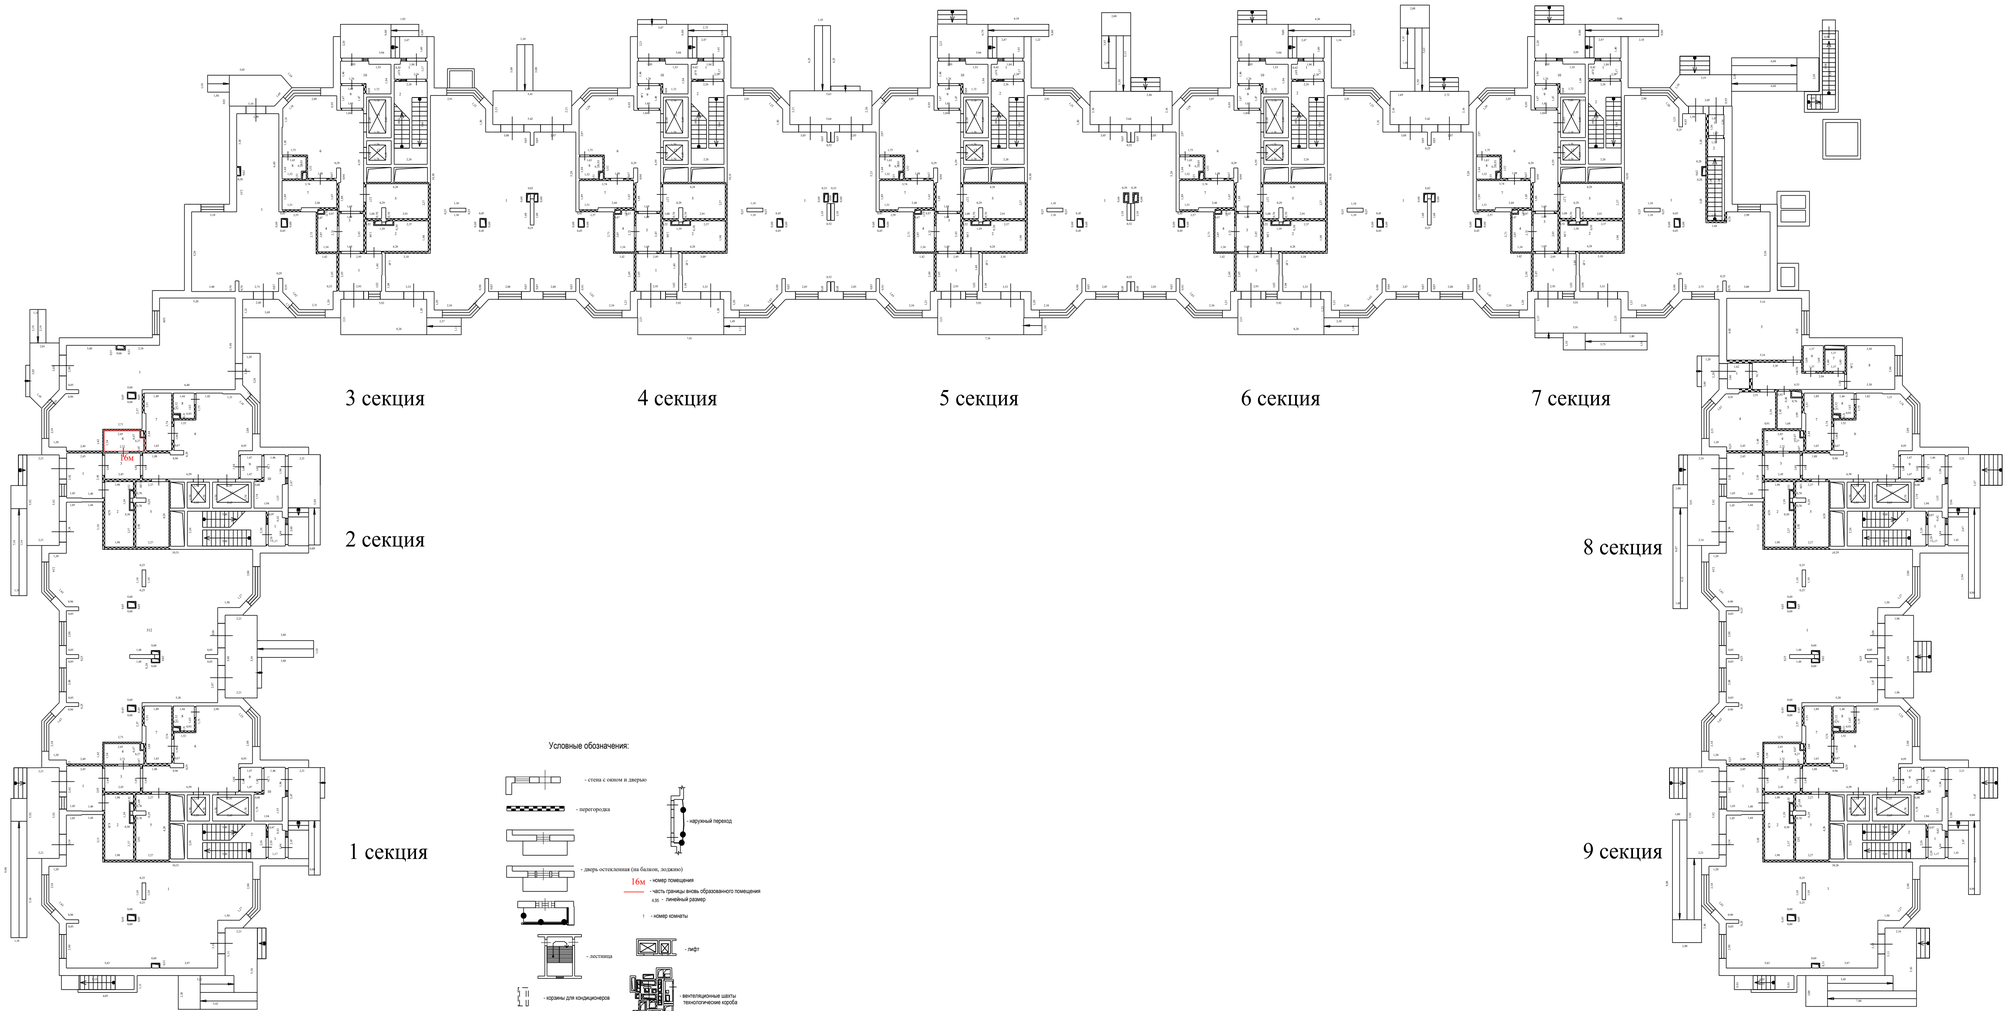

Масштаб 1:200

План здания, сооружения, план этажа, фрагмент плана здания, сооружения, этажа


1 Этаж

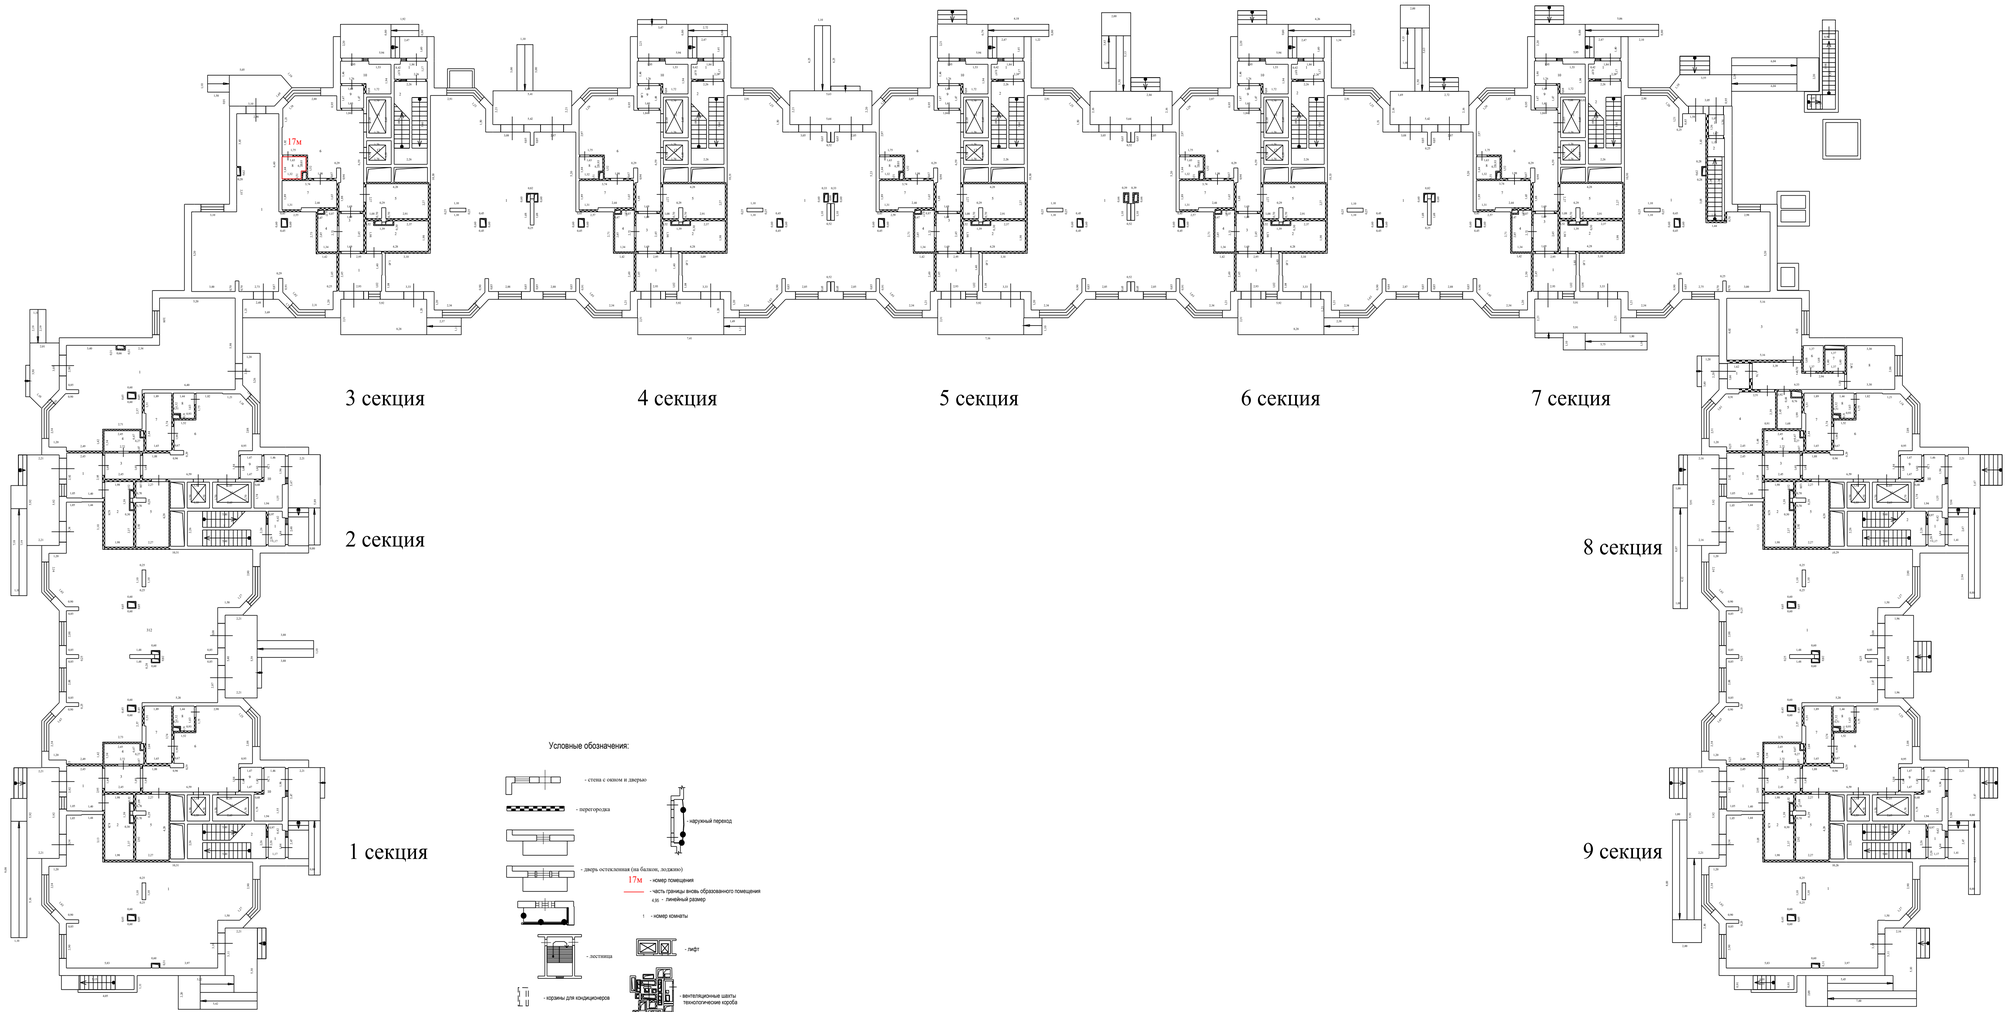

Масштаб 1:200

План здания, сооружения, план этажа, фрагмент плана здания, сооружения, этажа


1 Этаж

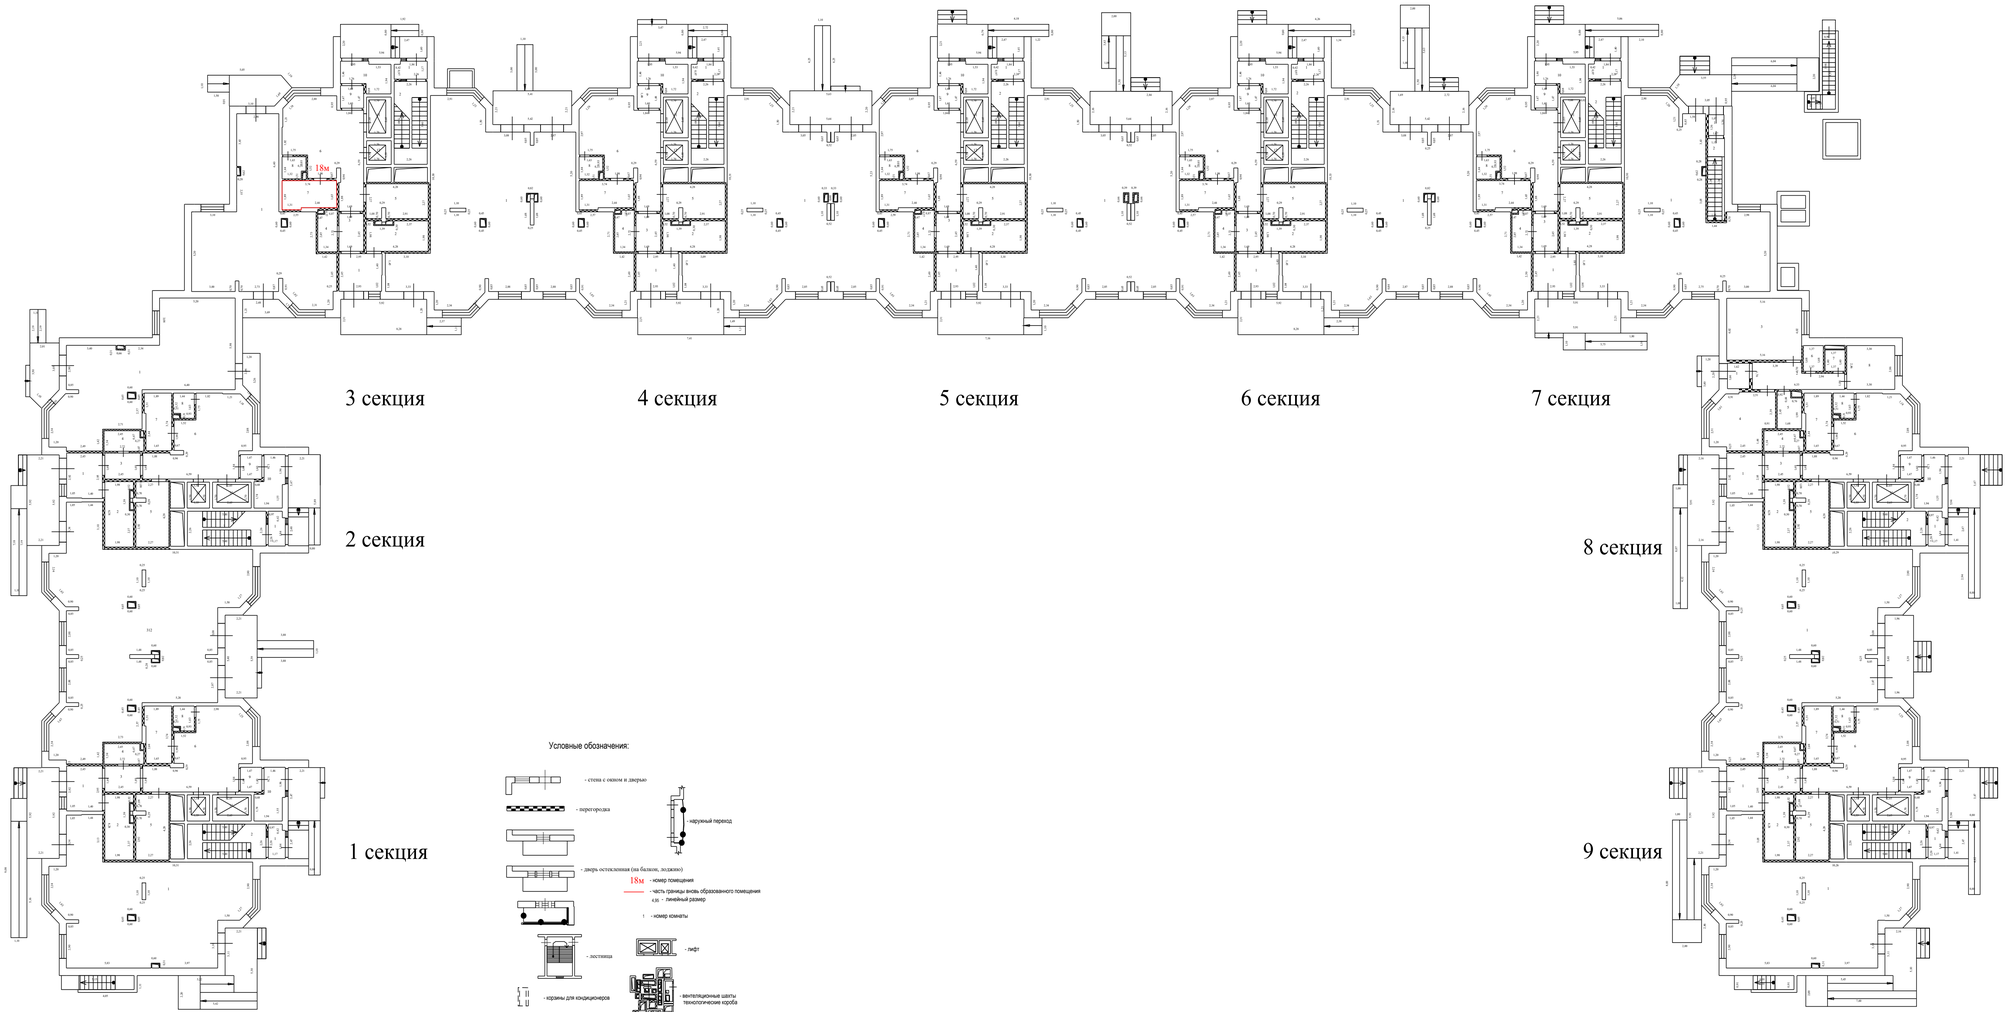

Масштаб 1:200

План здания, сооружения, план этажа, фрагмент плана здания, сооружения, этажа


1 Этаж

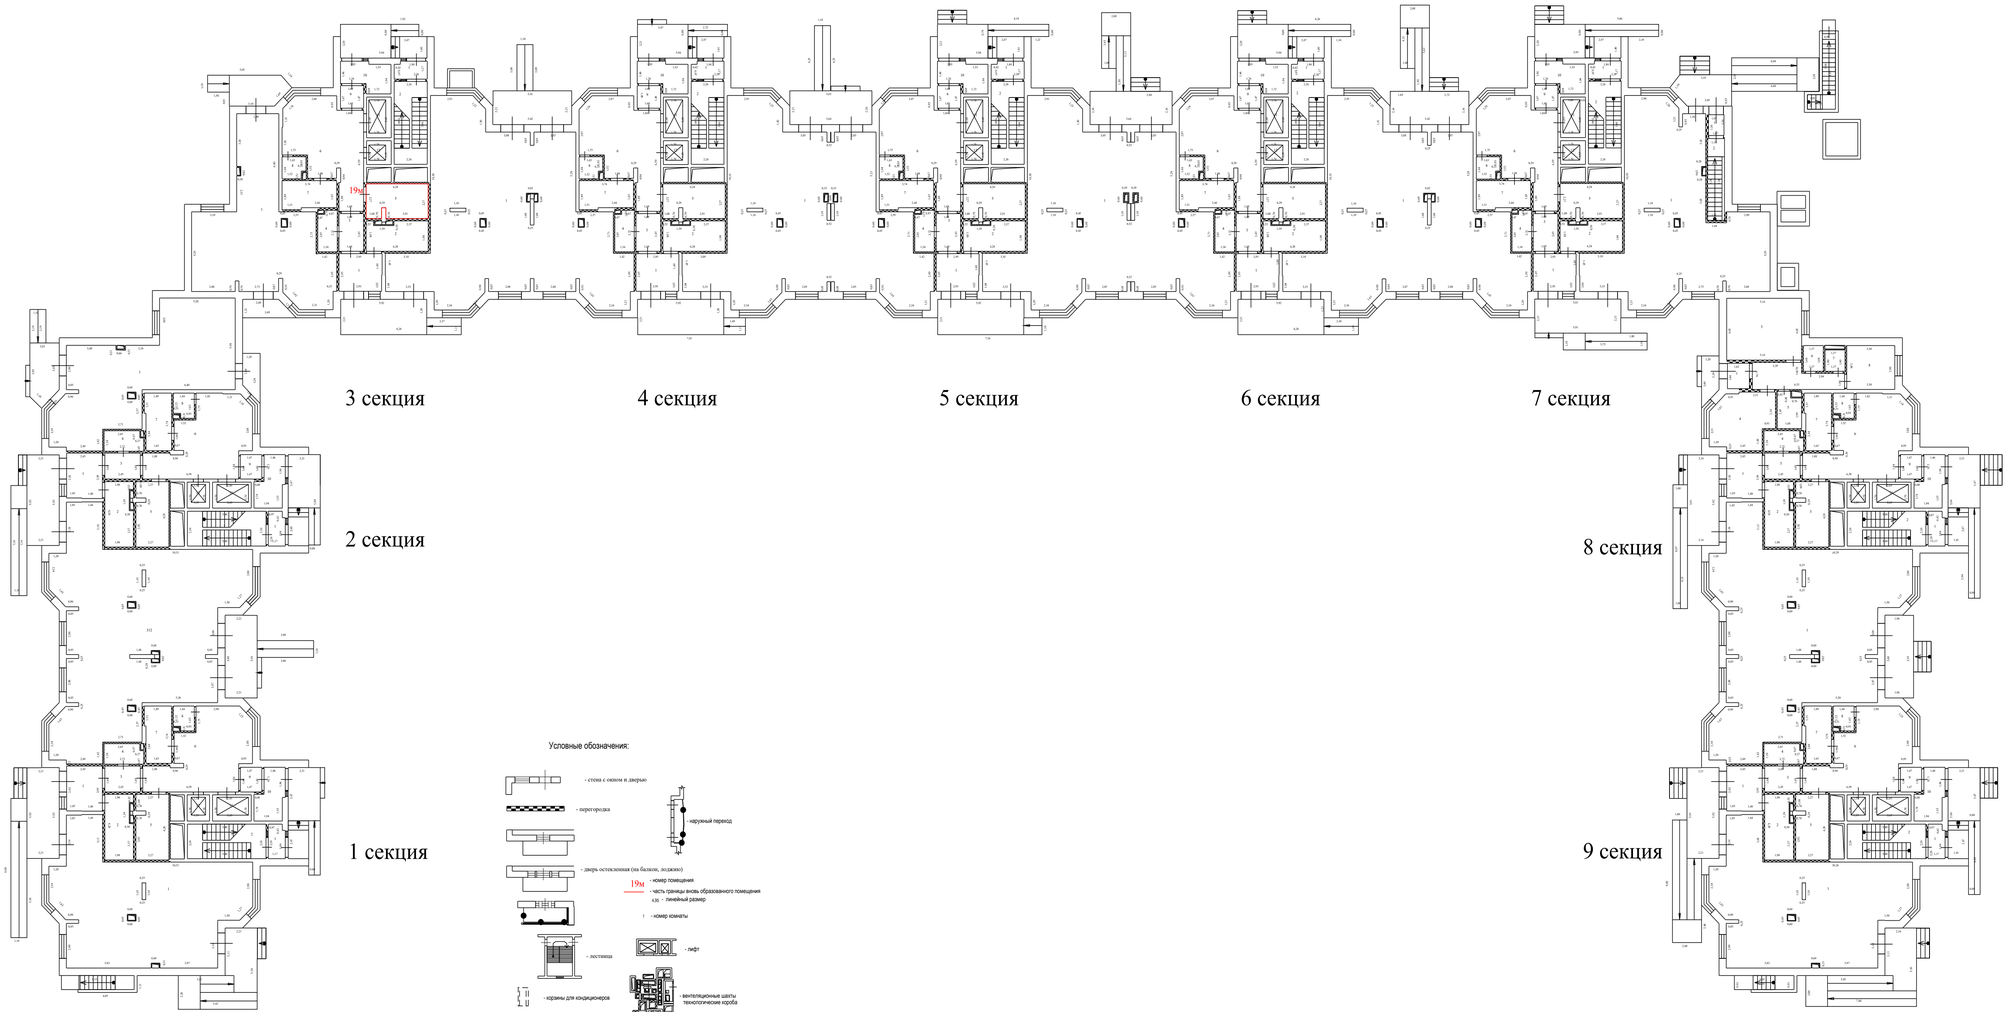

Масштаб 1:200

План здания, сооружения, план этажа, фрагмент плана здания, сооружения, этажа


1 Этаж

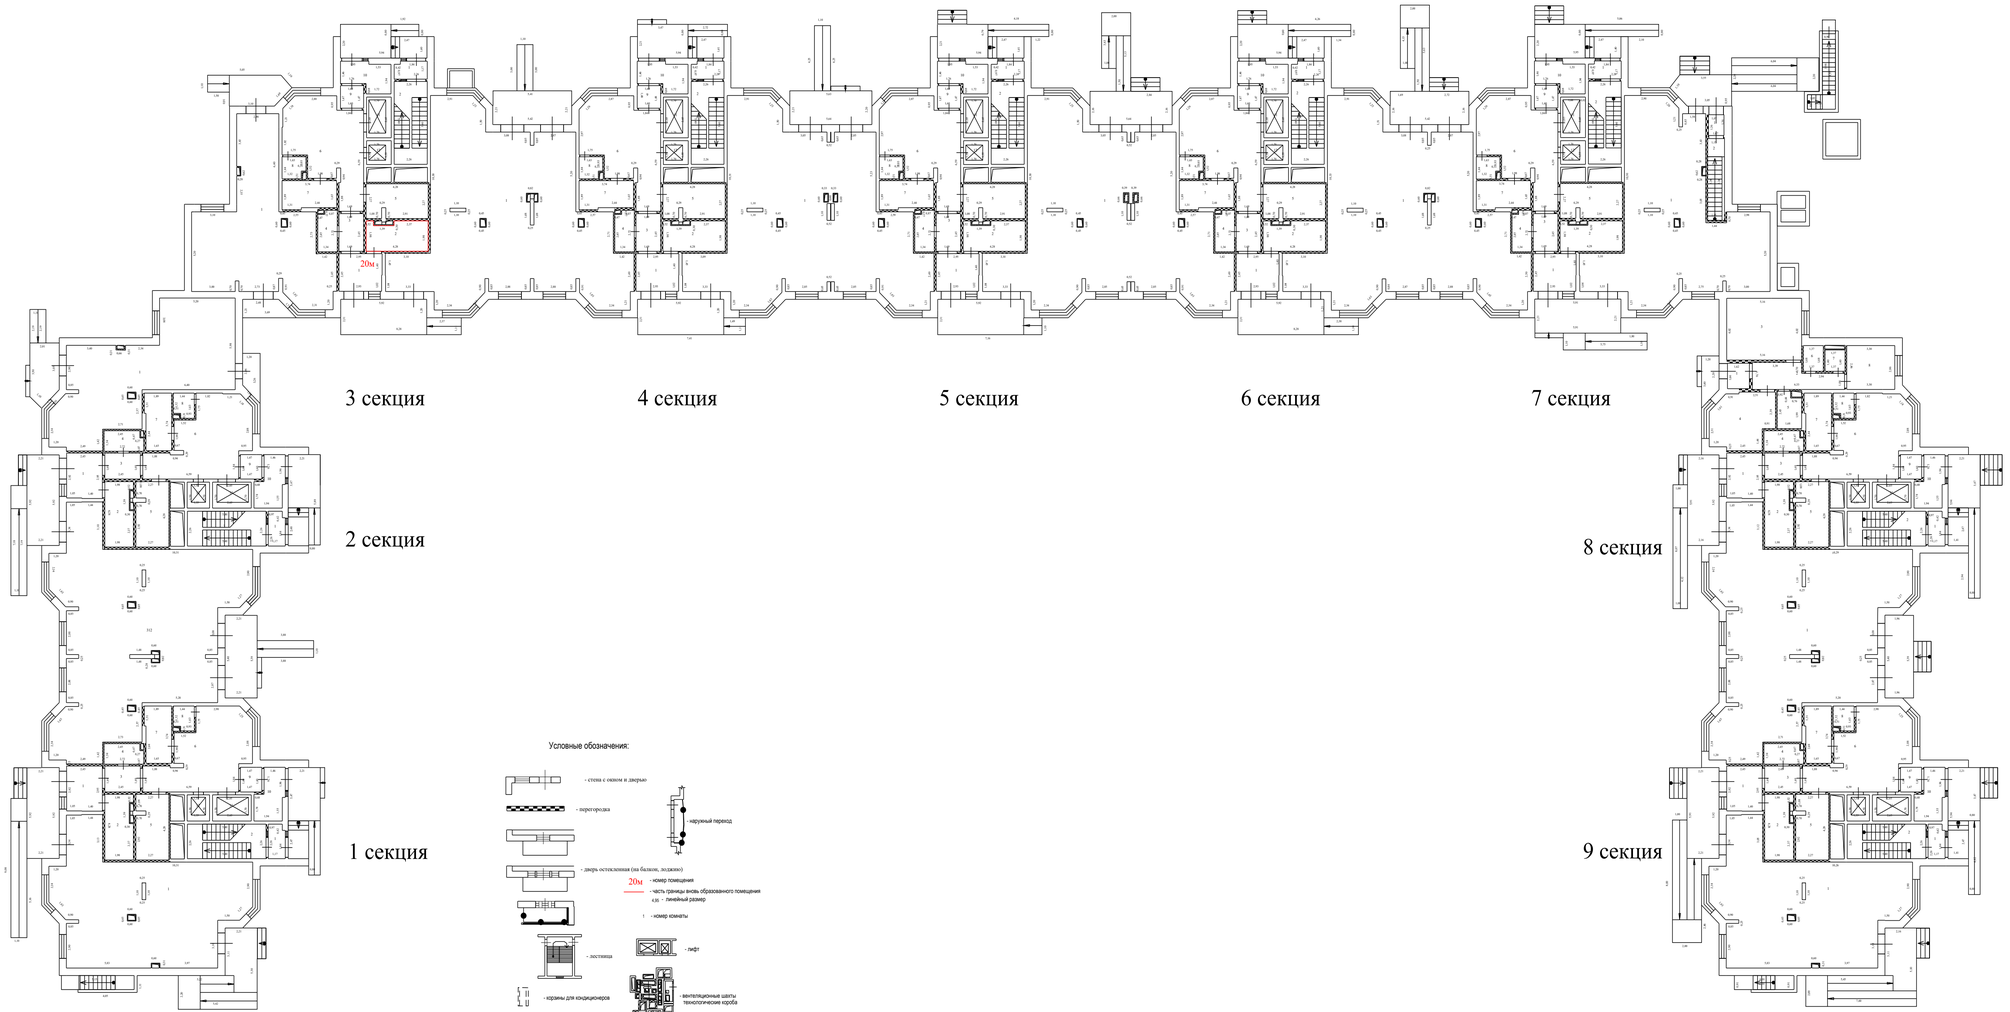

Масштаб 1:200

План здания, сооружения, план этажа, фрагмент плана здания, сооружения, этажа


1 Этаж

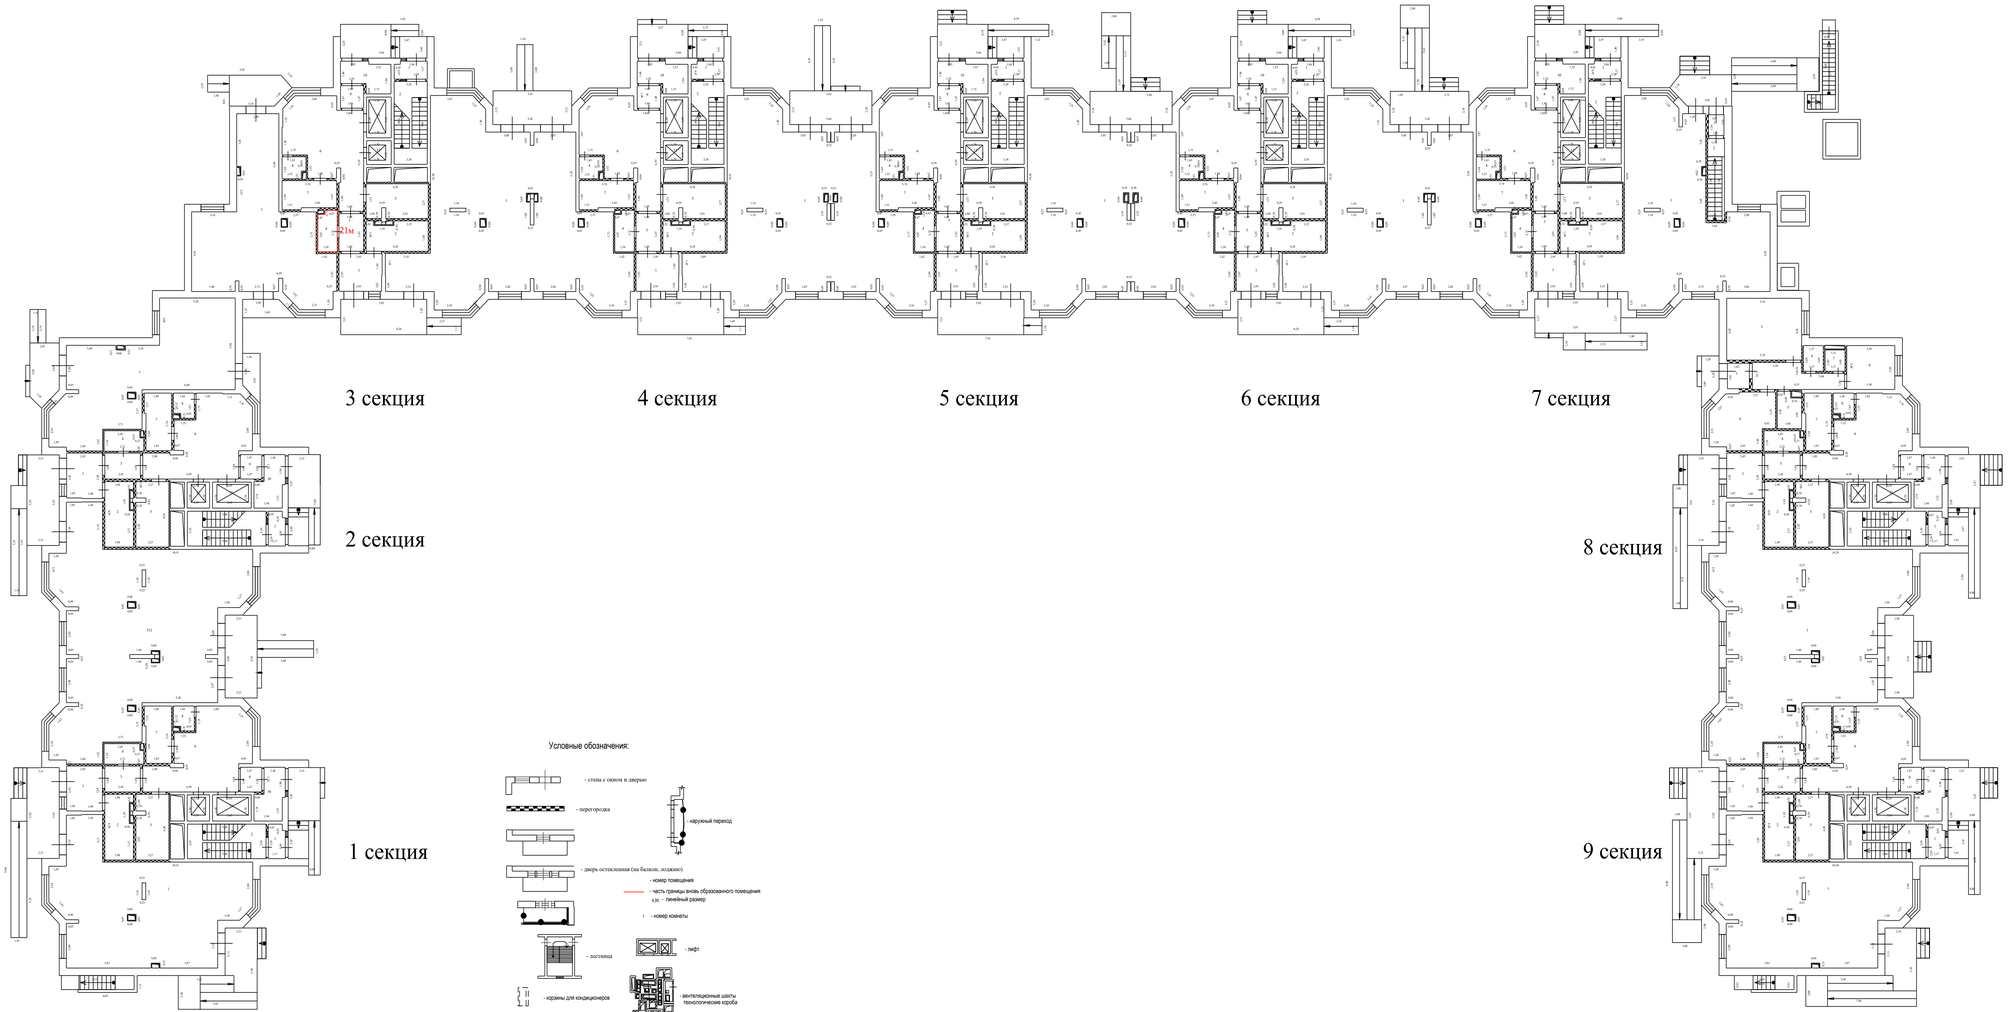

Масштаб 1:200

План здания, сооружения, план этажа, фрагмент плана здания, сооружения, этажа


1 Этаж

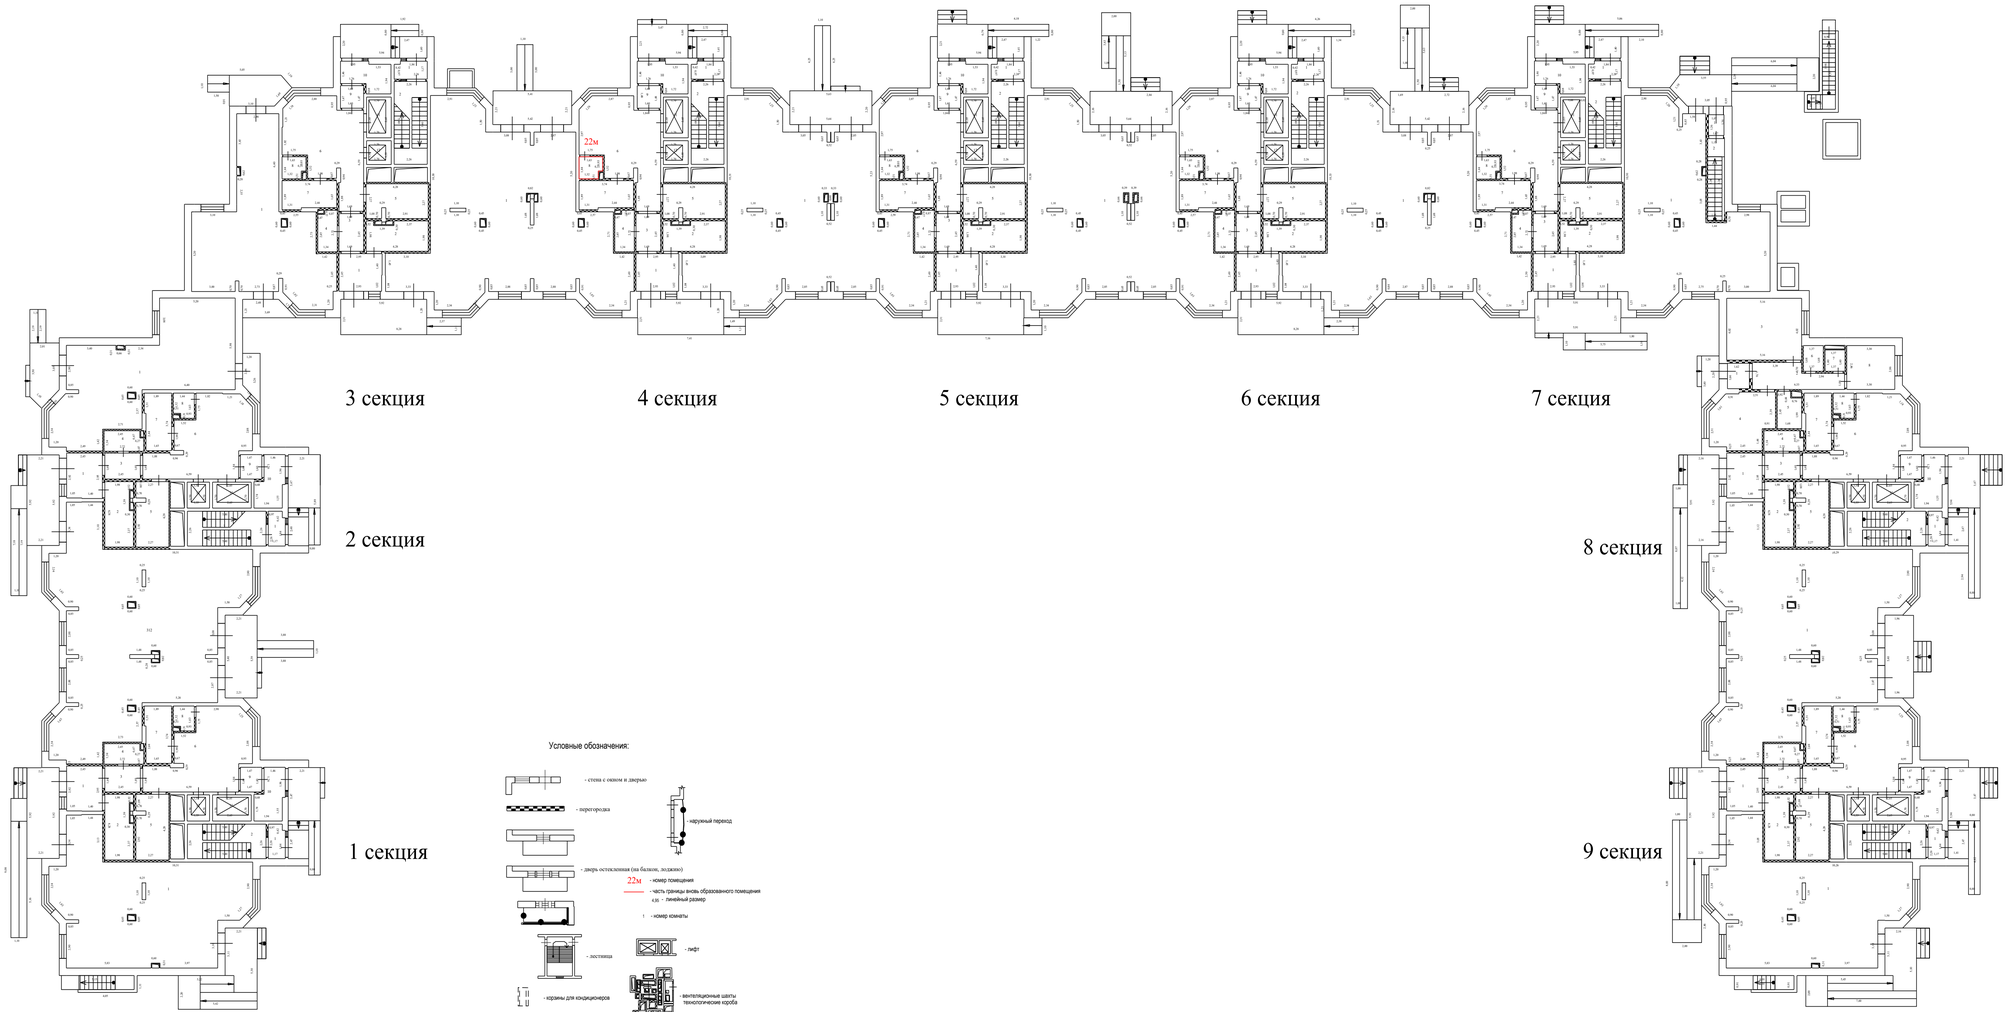

Масштаб 1:200

План здания, сооружения, план этажа, фрагмент плана здания, сооружения, этажа

1 Этаж

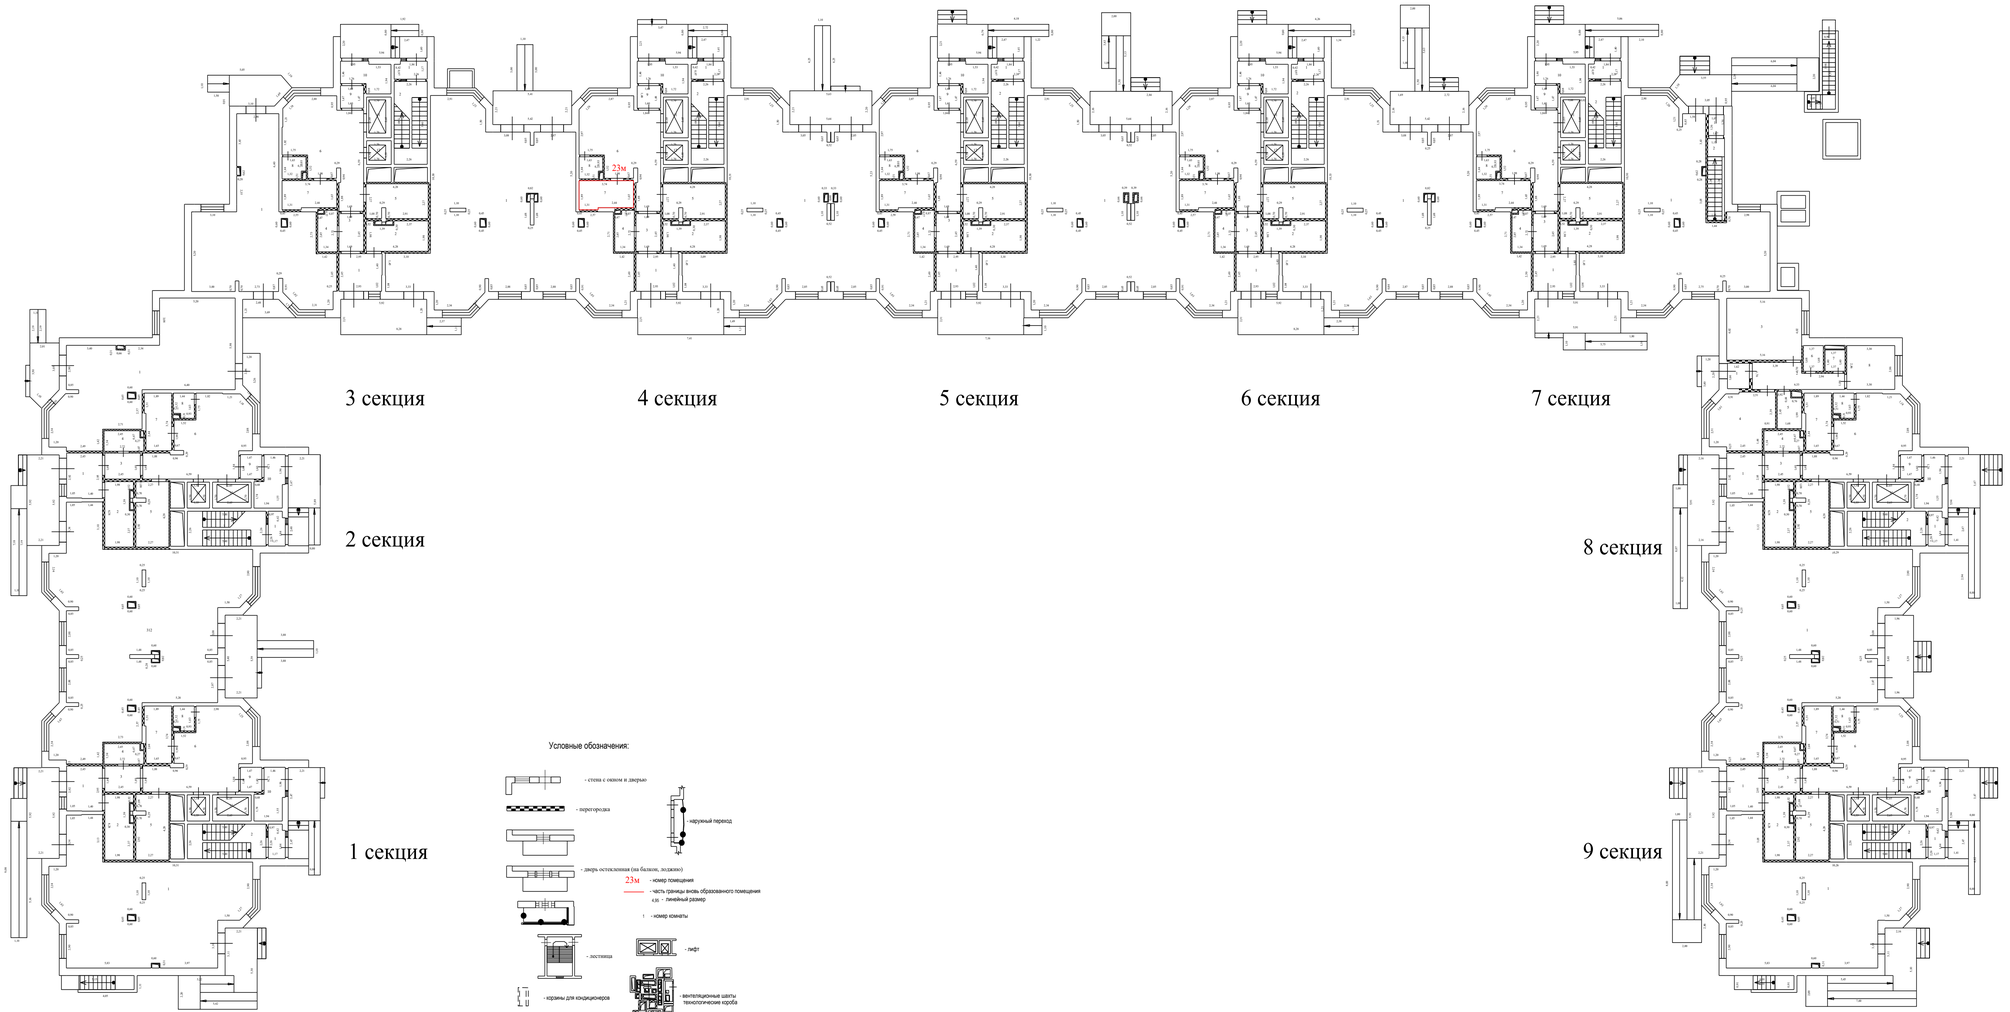


Условные обозначения:

- стена с окном и дверью
- перегородка
- наружный переход
- дверь остекленная (на балкон, лоджию)
- 23м — номер помещения
- часть границы внова образованного помещения
- 4,91 — линейный размер
- 1 — номер комнаты
- лестница
- лифт
- корзины для кондиционеров
- вентиляционные шахты технологические короба

Масштаб 1:200

План здания, сооружения, план этажа, фрагмент плана здания, сооружения, этажа


1 Этаж

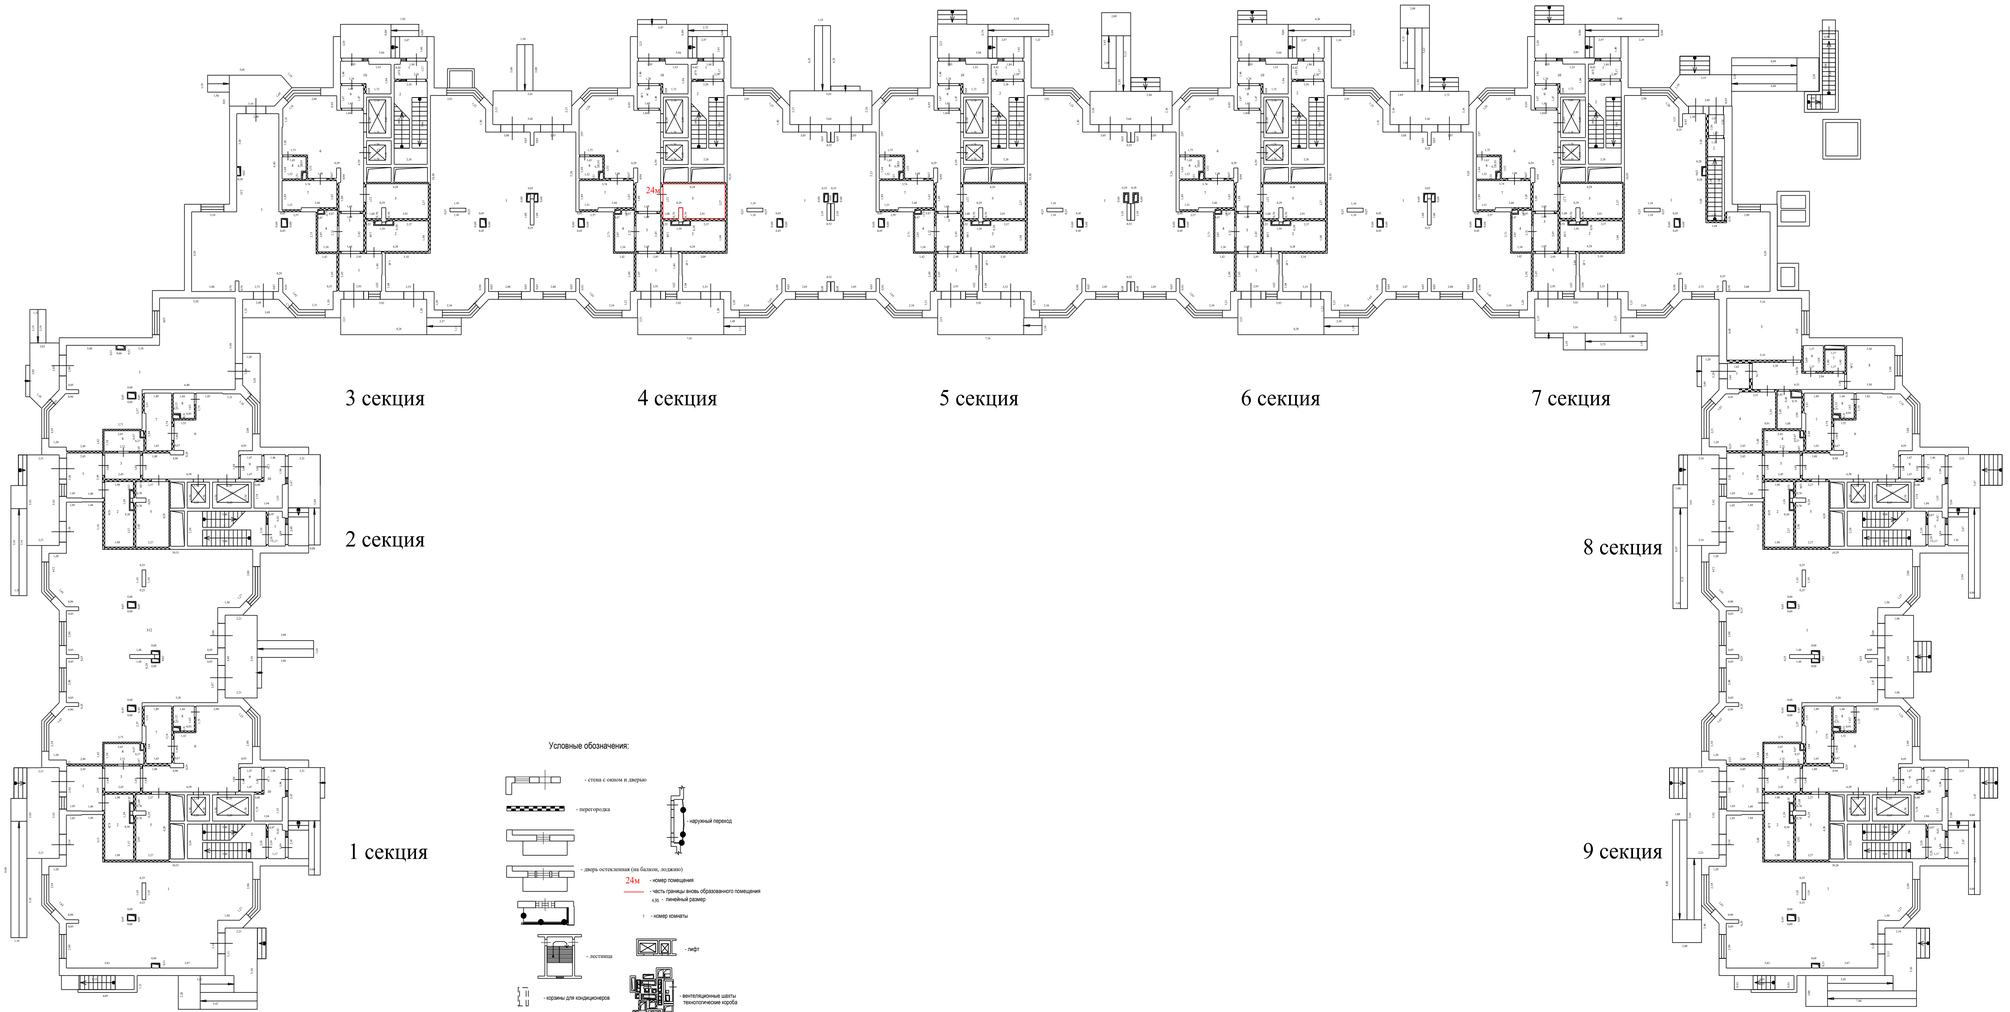

Масштаб 1:200

План здания, сооружения, план этажа, фрагмент плана здания, сооружения, этажа


1 Этаж

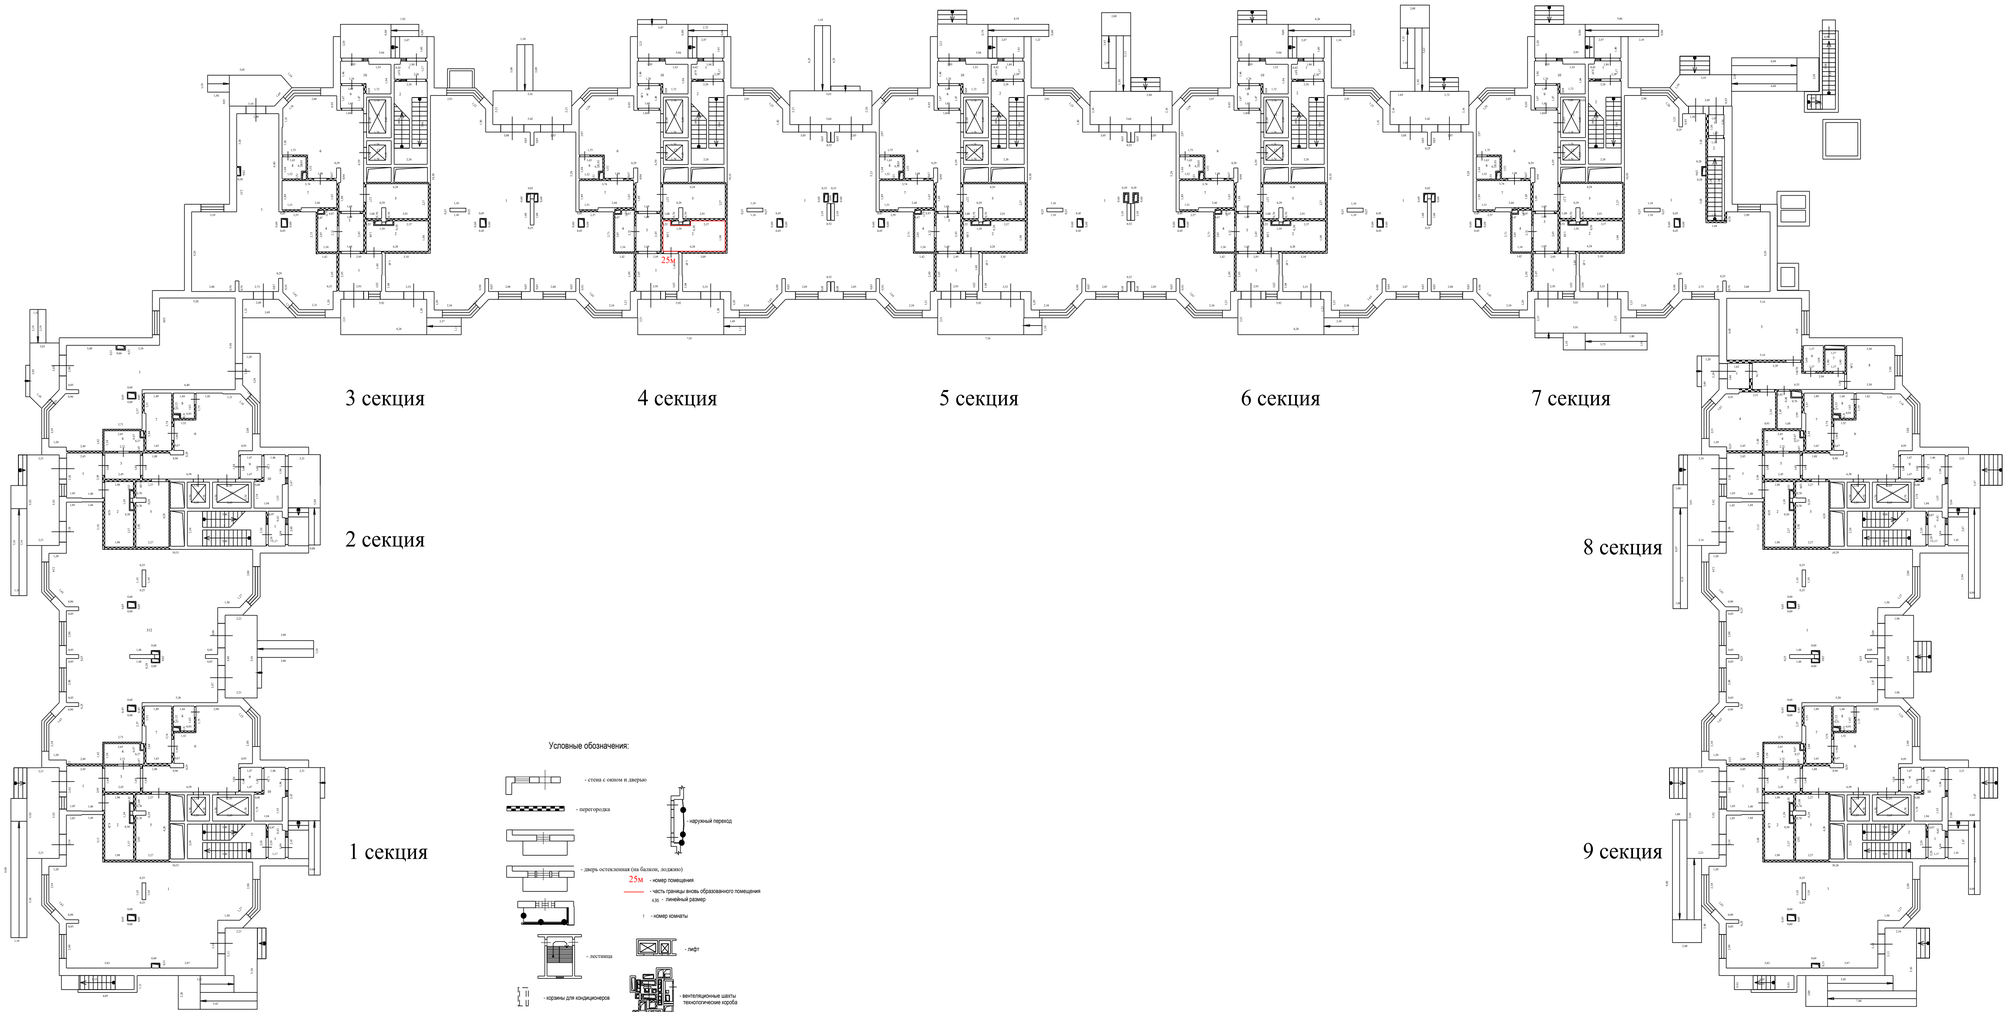

Масштаб 1:200

План здания, сооружения, план этажа, фрагмент плана здания, сооружения, этажа


1 Этаж

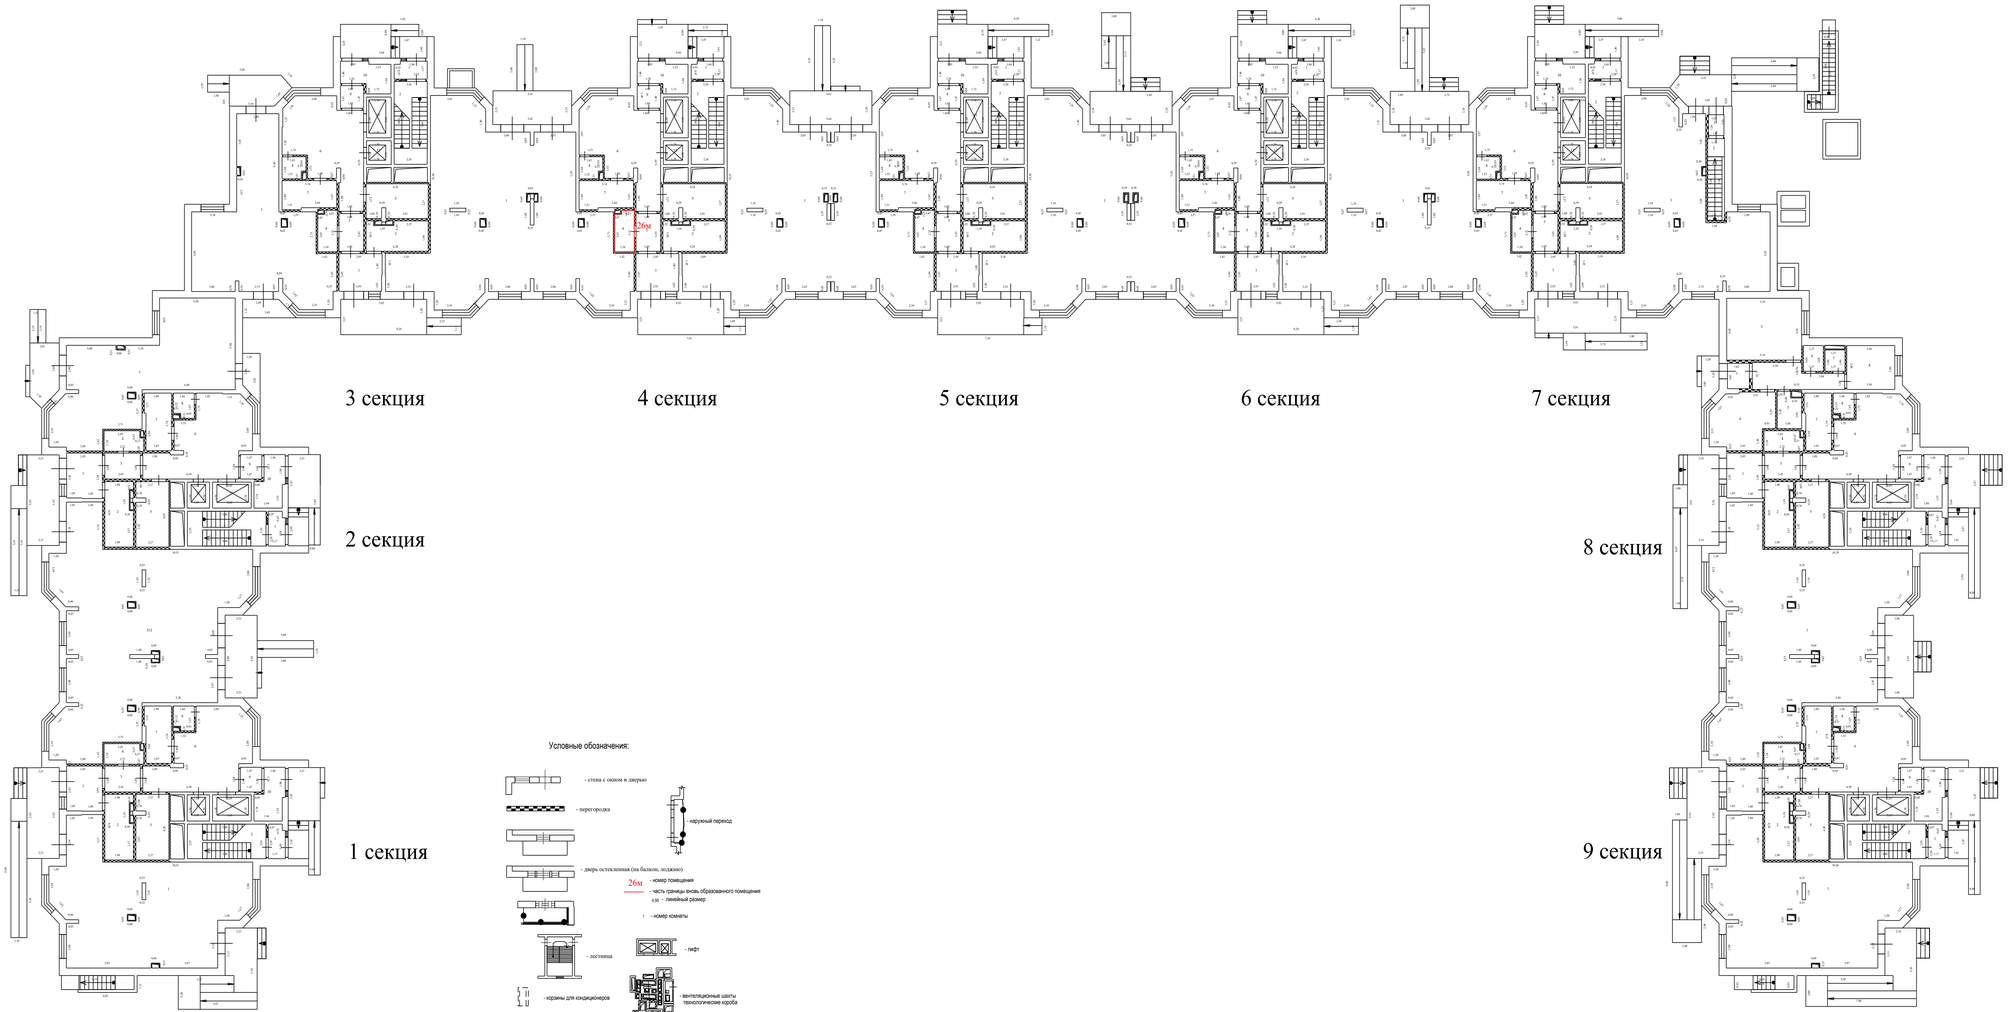

Масштаб 1:200

План здания, сооружения, план этажа, фрагмент плана здания, сооружения, этажа


1 Этаж

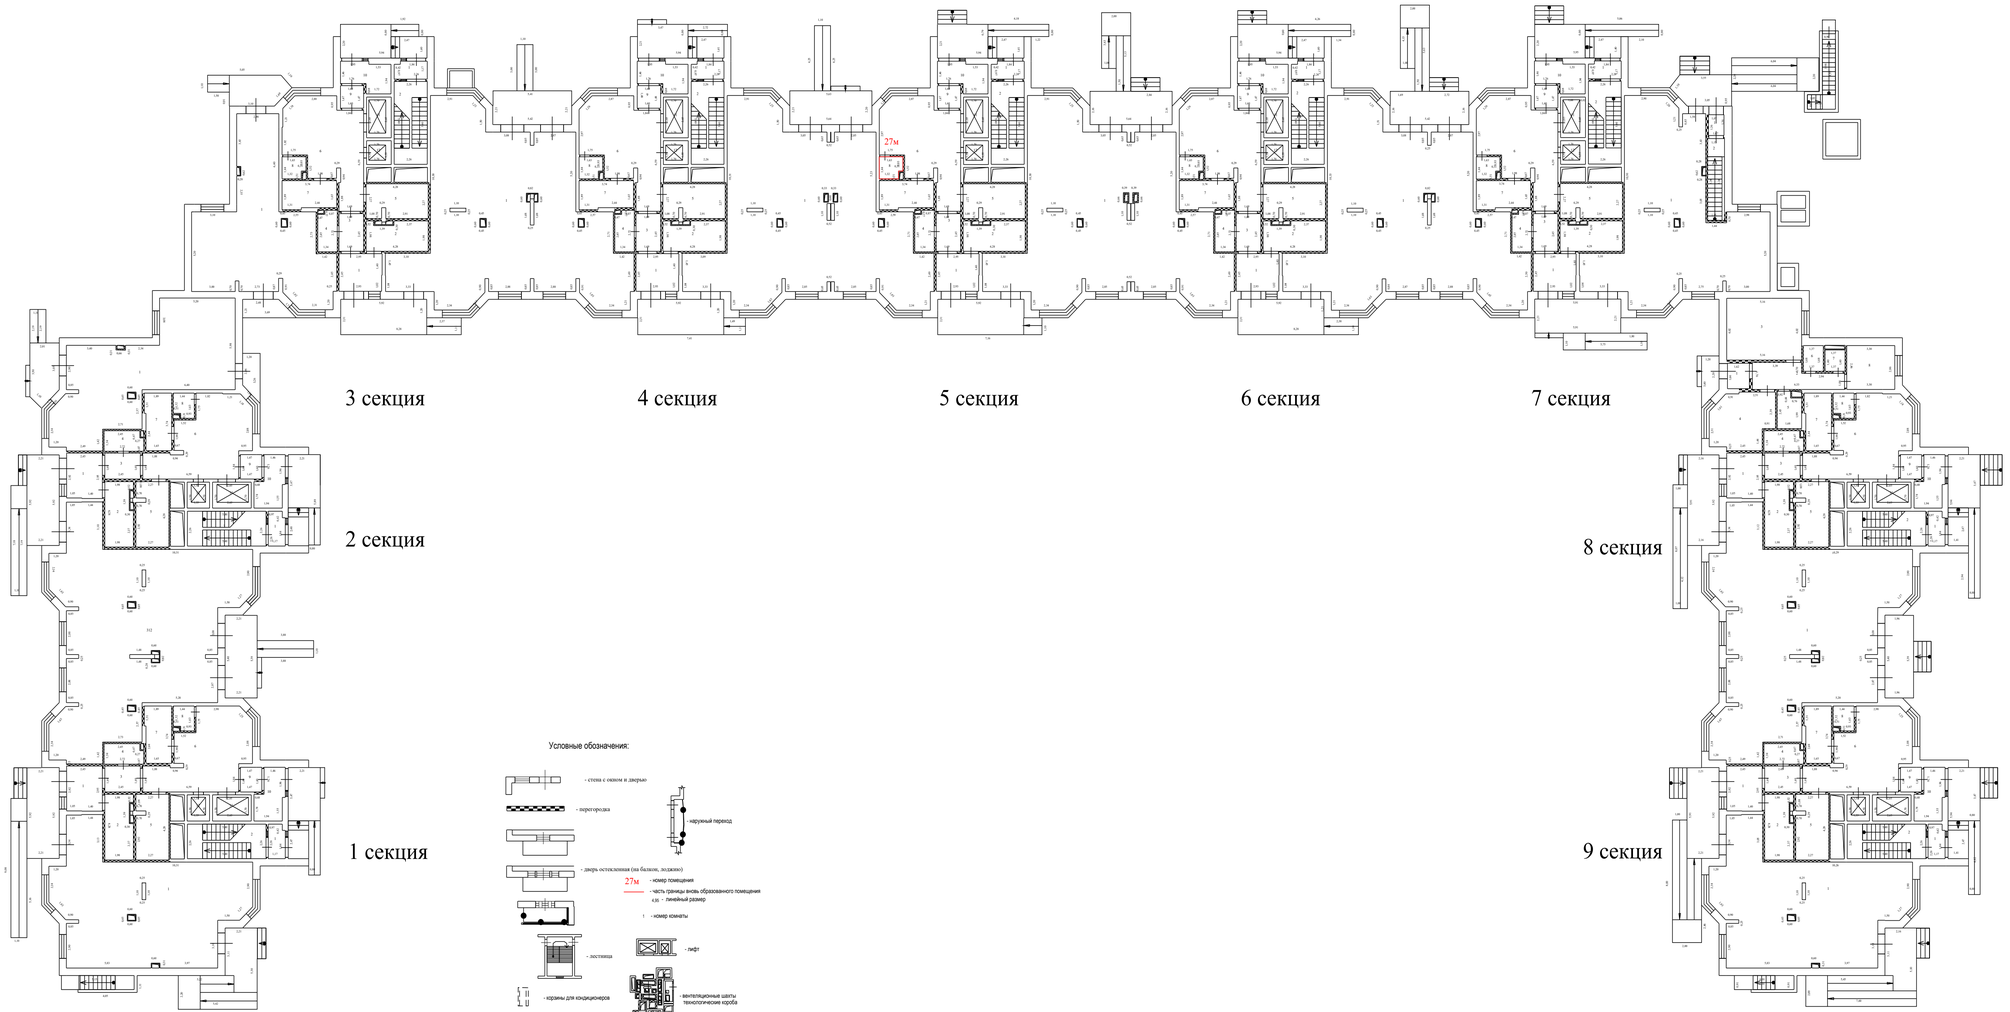

Масштаб 1:200

План здания, сооружения, план этажа, фрагмент плана здания, сооружения, этажа


1 Этаж

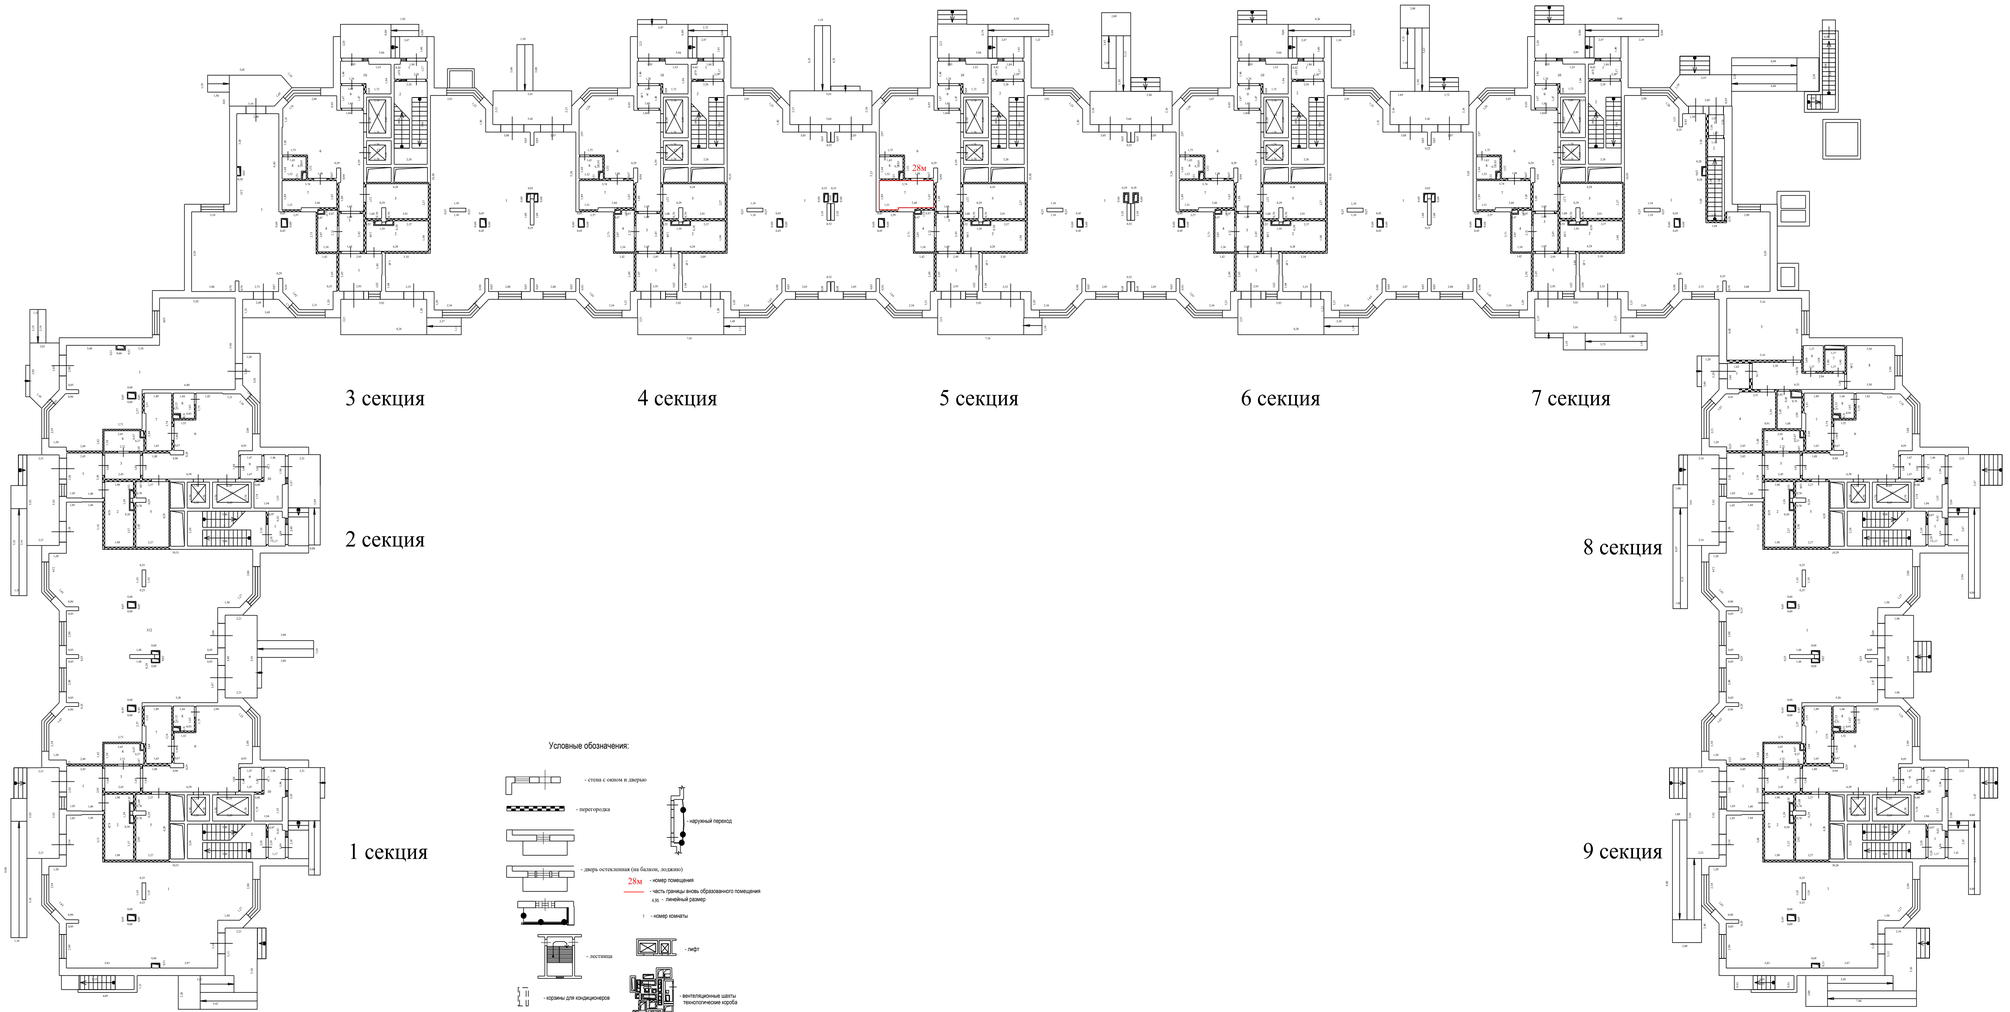

Масштаб 1:200

План здания, сооружения, план этажа, фрагмент плана здания, сооружения, этажа

1 Этаж

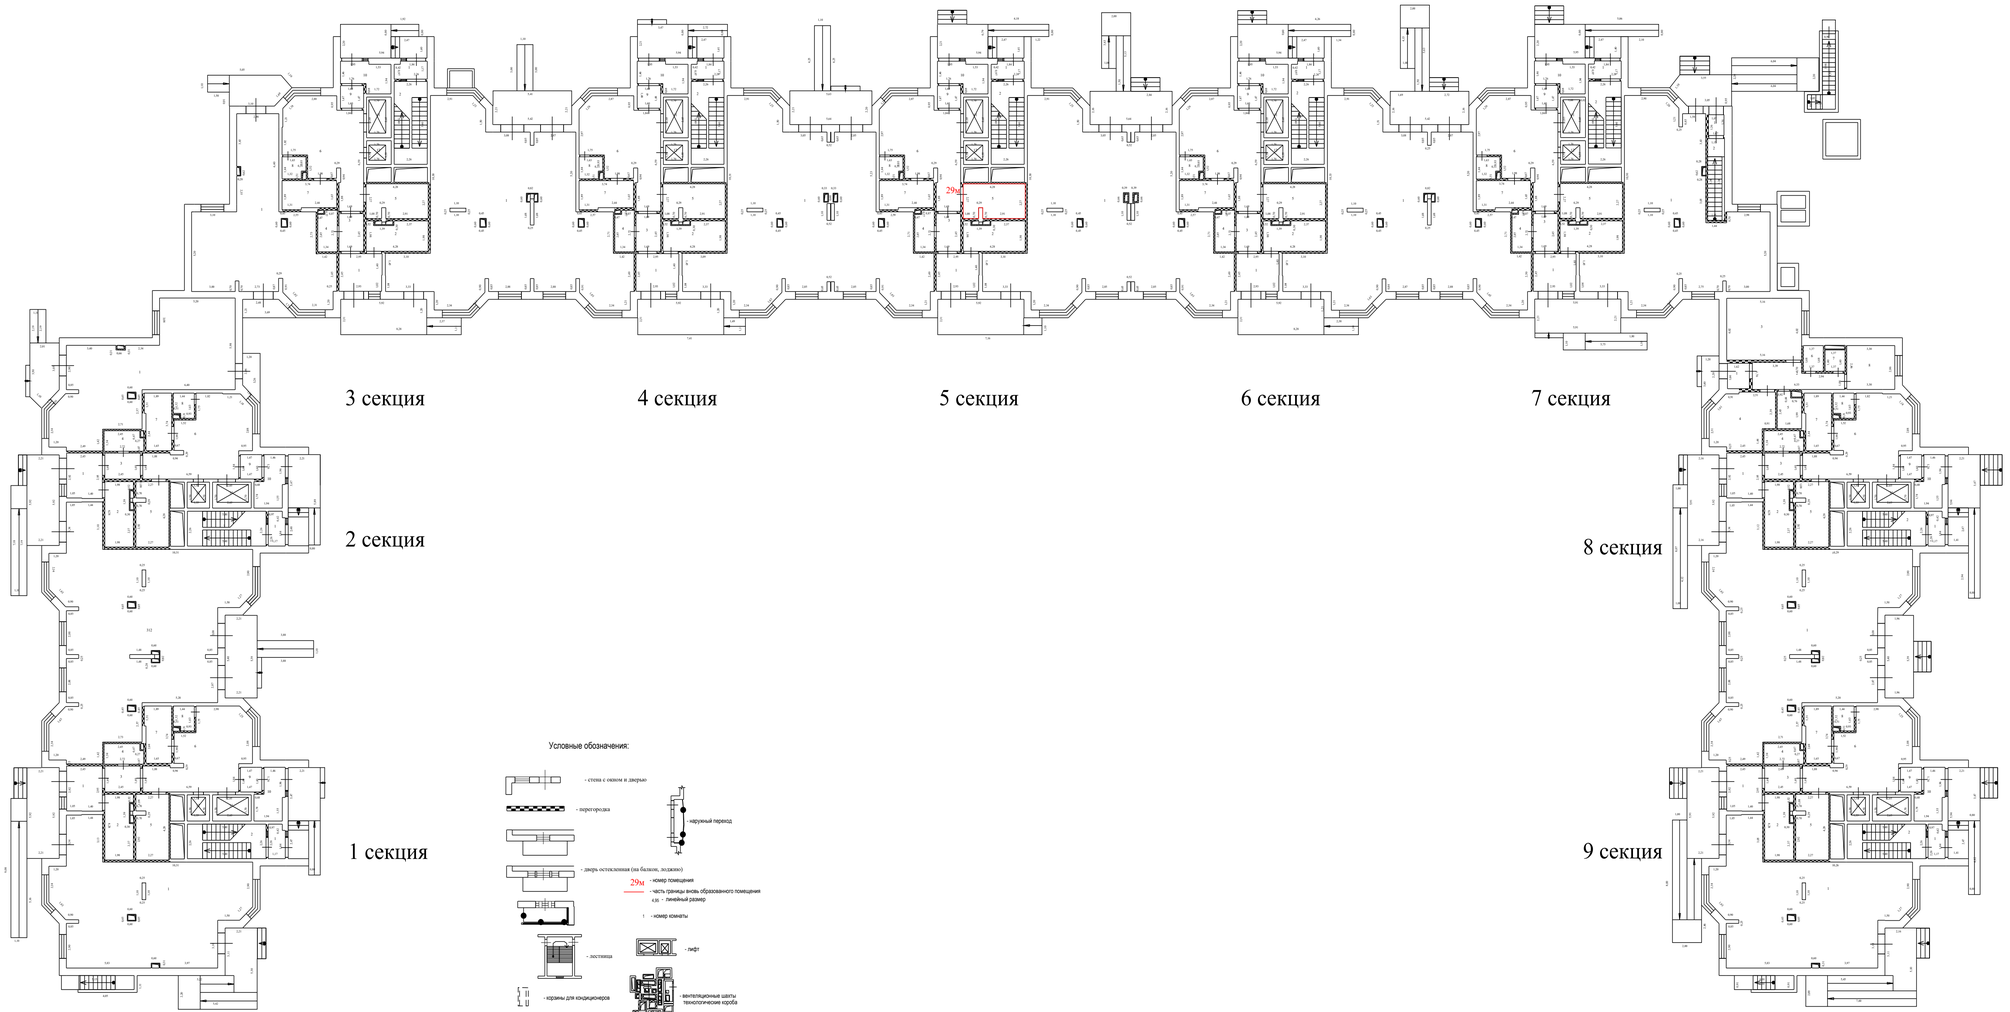


Условные обозначения:

- стена с окном и дверью
- перегородка
- наружный переход
- дверь остекленная (на балкон, лоджию)
- 29м — номер помещения
- часть границы внова образованного помещения
- 4,91 — линейный размер
- 1 — номер комнаты
- лестница
- лифт
- корзины для кондиционеров
- вентиляционные шахты технологические короба

Масштаб 1:200

План здания, сооружения, план этажа, фрагмент плана здания, сооружения, этажа


1 Этаж

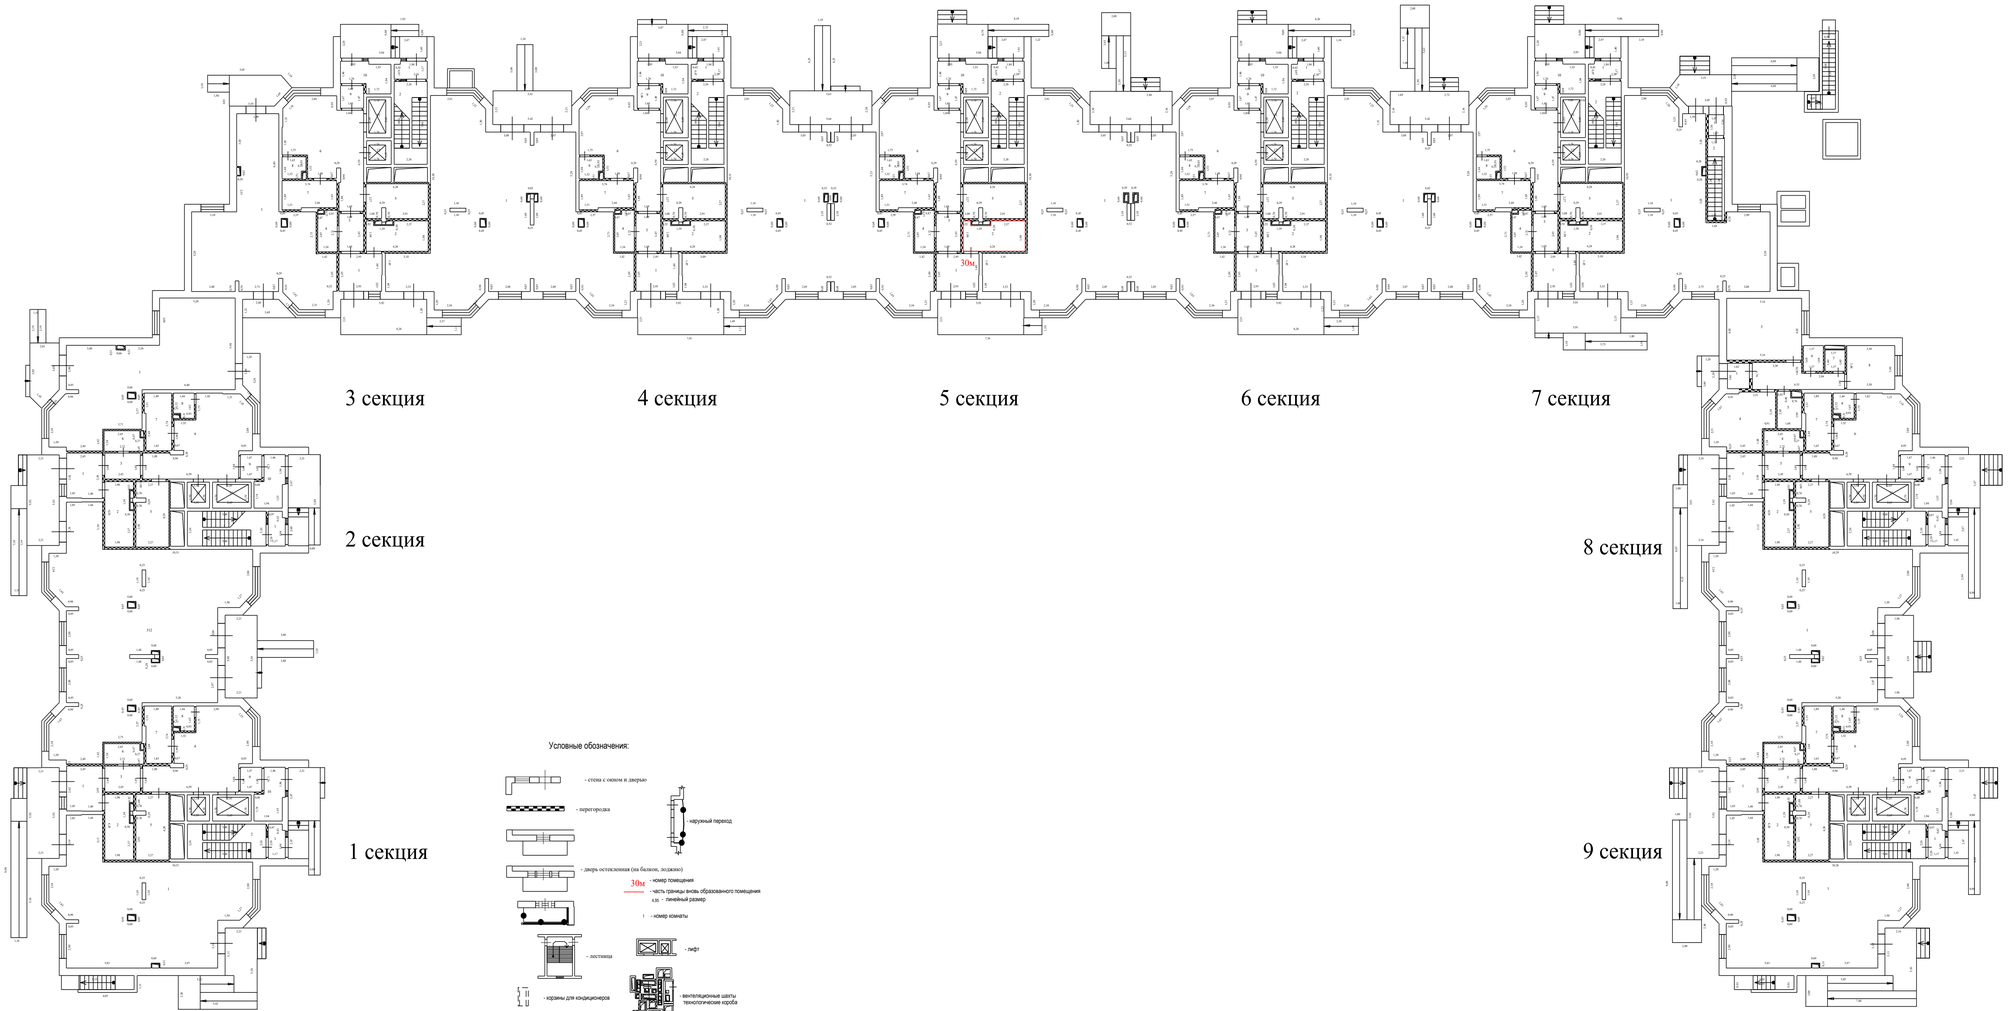

Масштаб 1:200

План здания, сооружения, план этажа, фрагмент плана здания, сооружения, этажа

1 Этаж

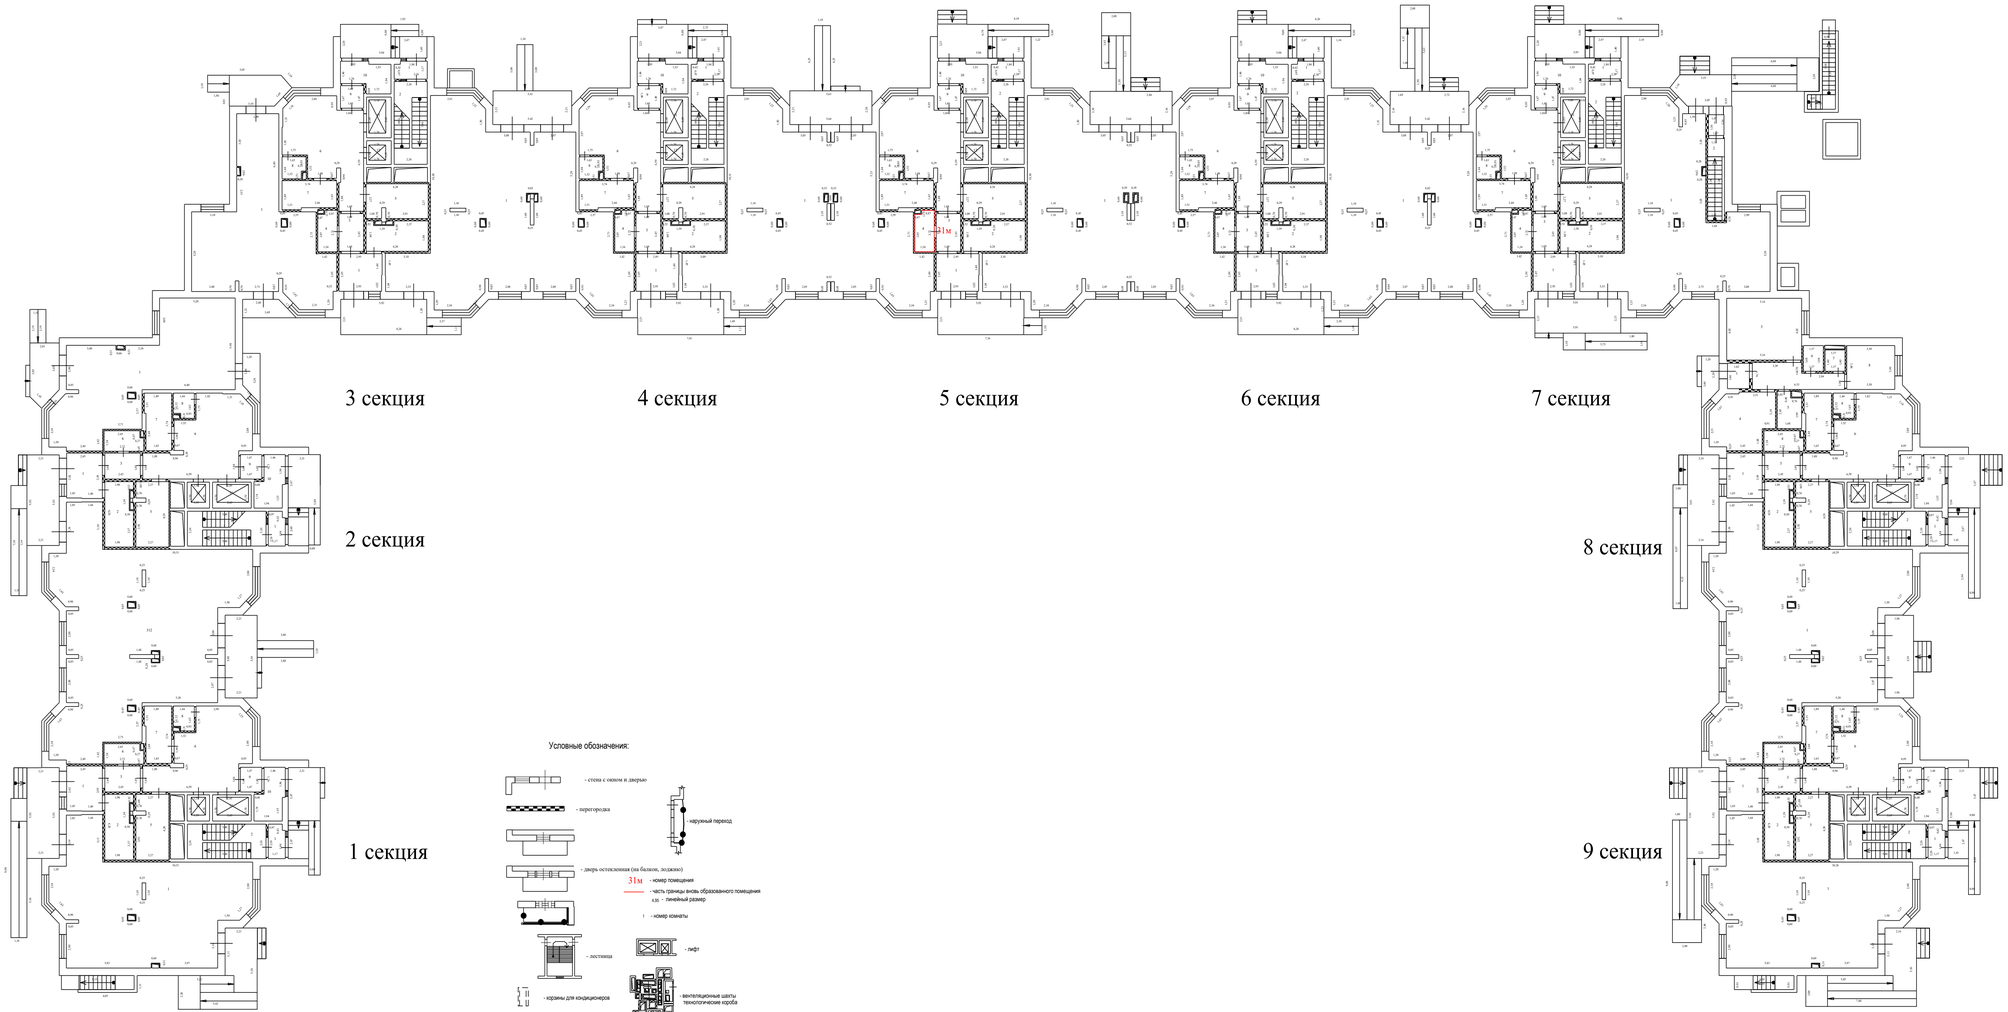


Условные обозначения:

- стена с окном и дверью
- перегородка
- наружный переход
- дверь остекленная (на балкон, лоджию)
- 31м - номер помещения
- часть границы внова образованного помещения
- 4,0с - линейный размер
- 1 - номер комнаты
- лестница
- лифт
- корзины для кондиционеров
- вентиляционные шахты технологические короба

Масштаб 1:200

План здания, сооружения, план этажа, фрагмент плана здания, сооружения, этажа


1 Этаж

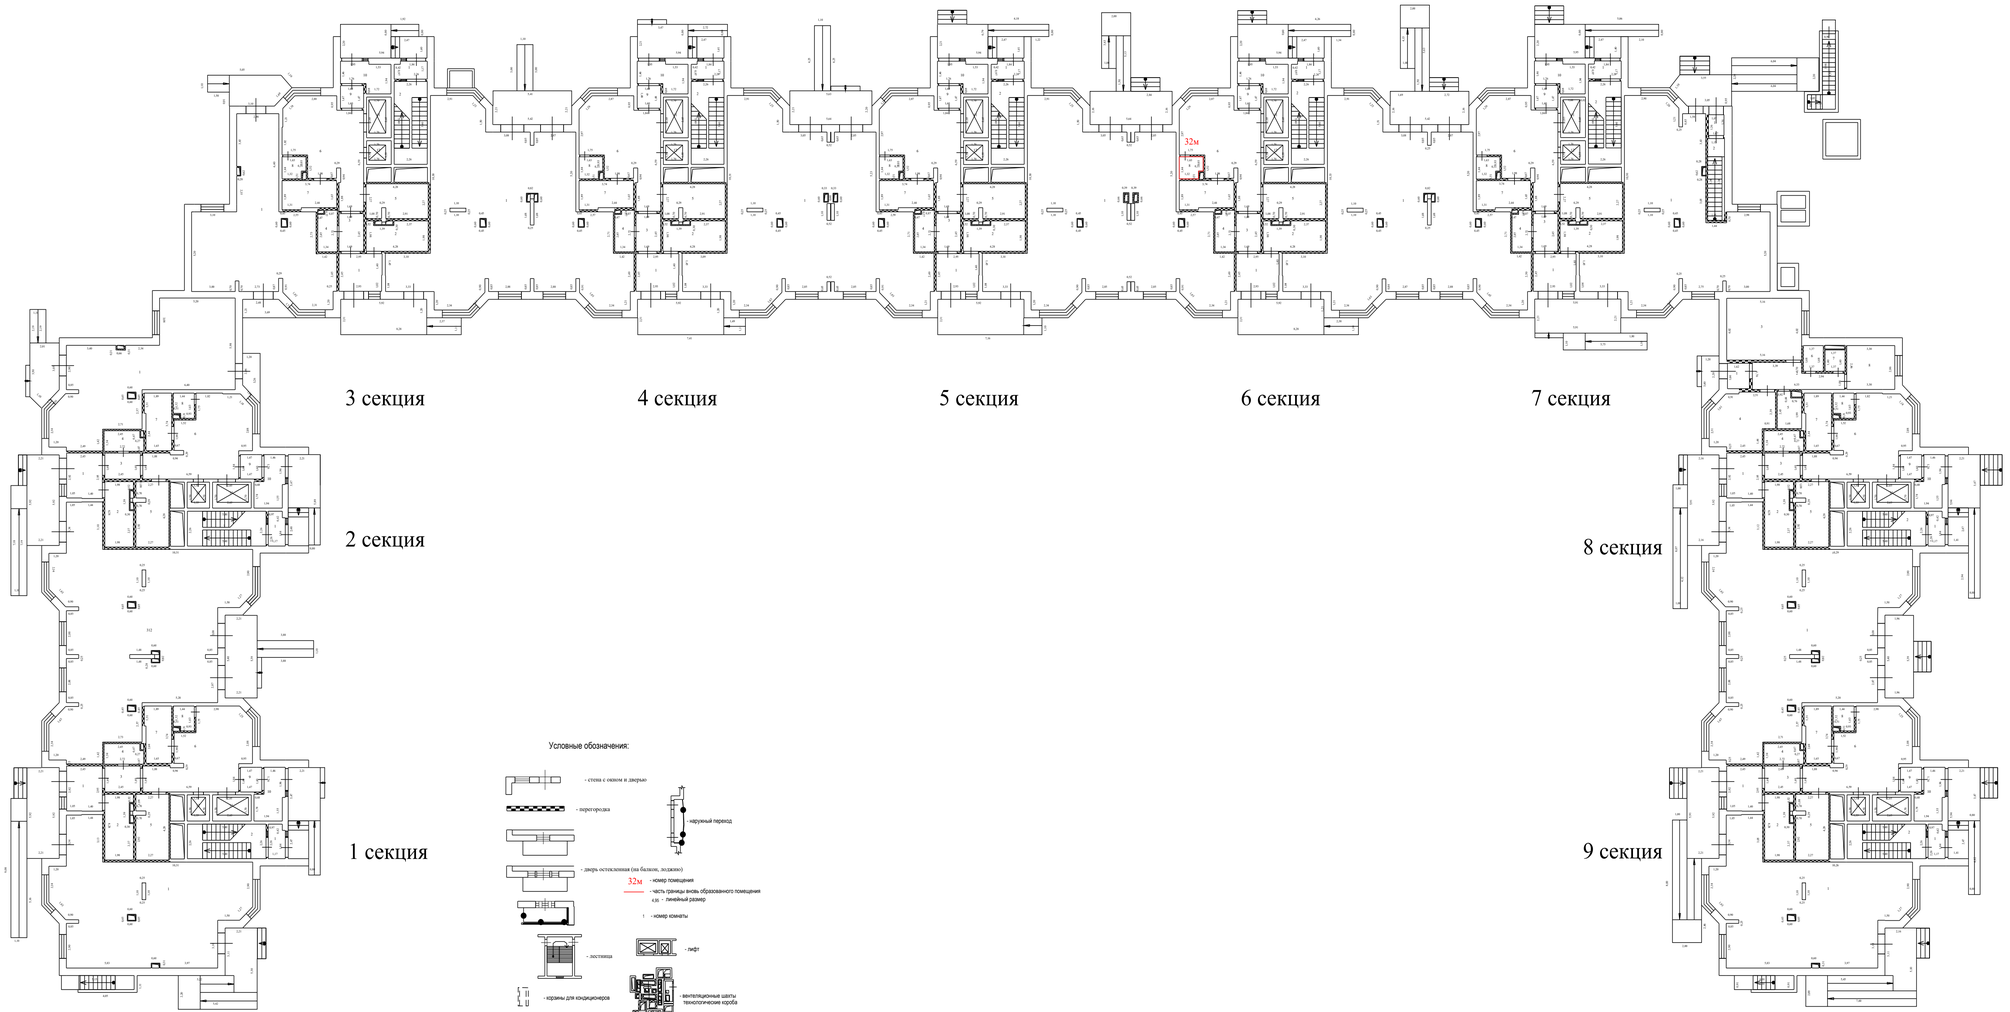

Масштаб 1:200

План здания, сооружения, план этажа, фрагмент плана здания, сооружения, этажа


1 Этаж

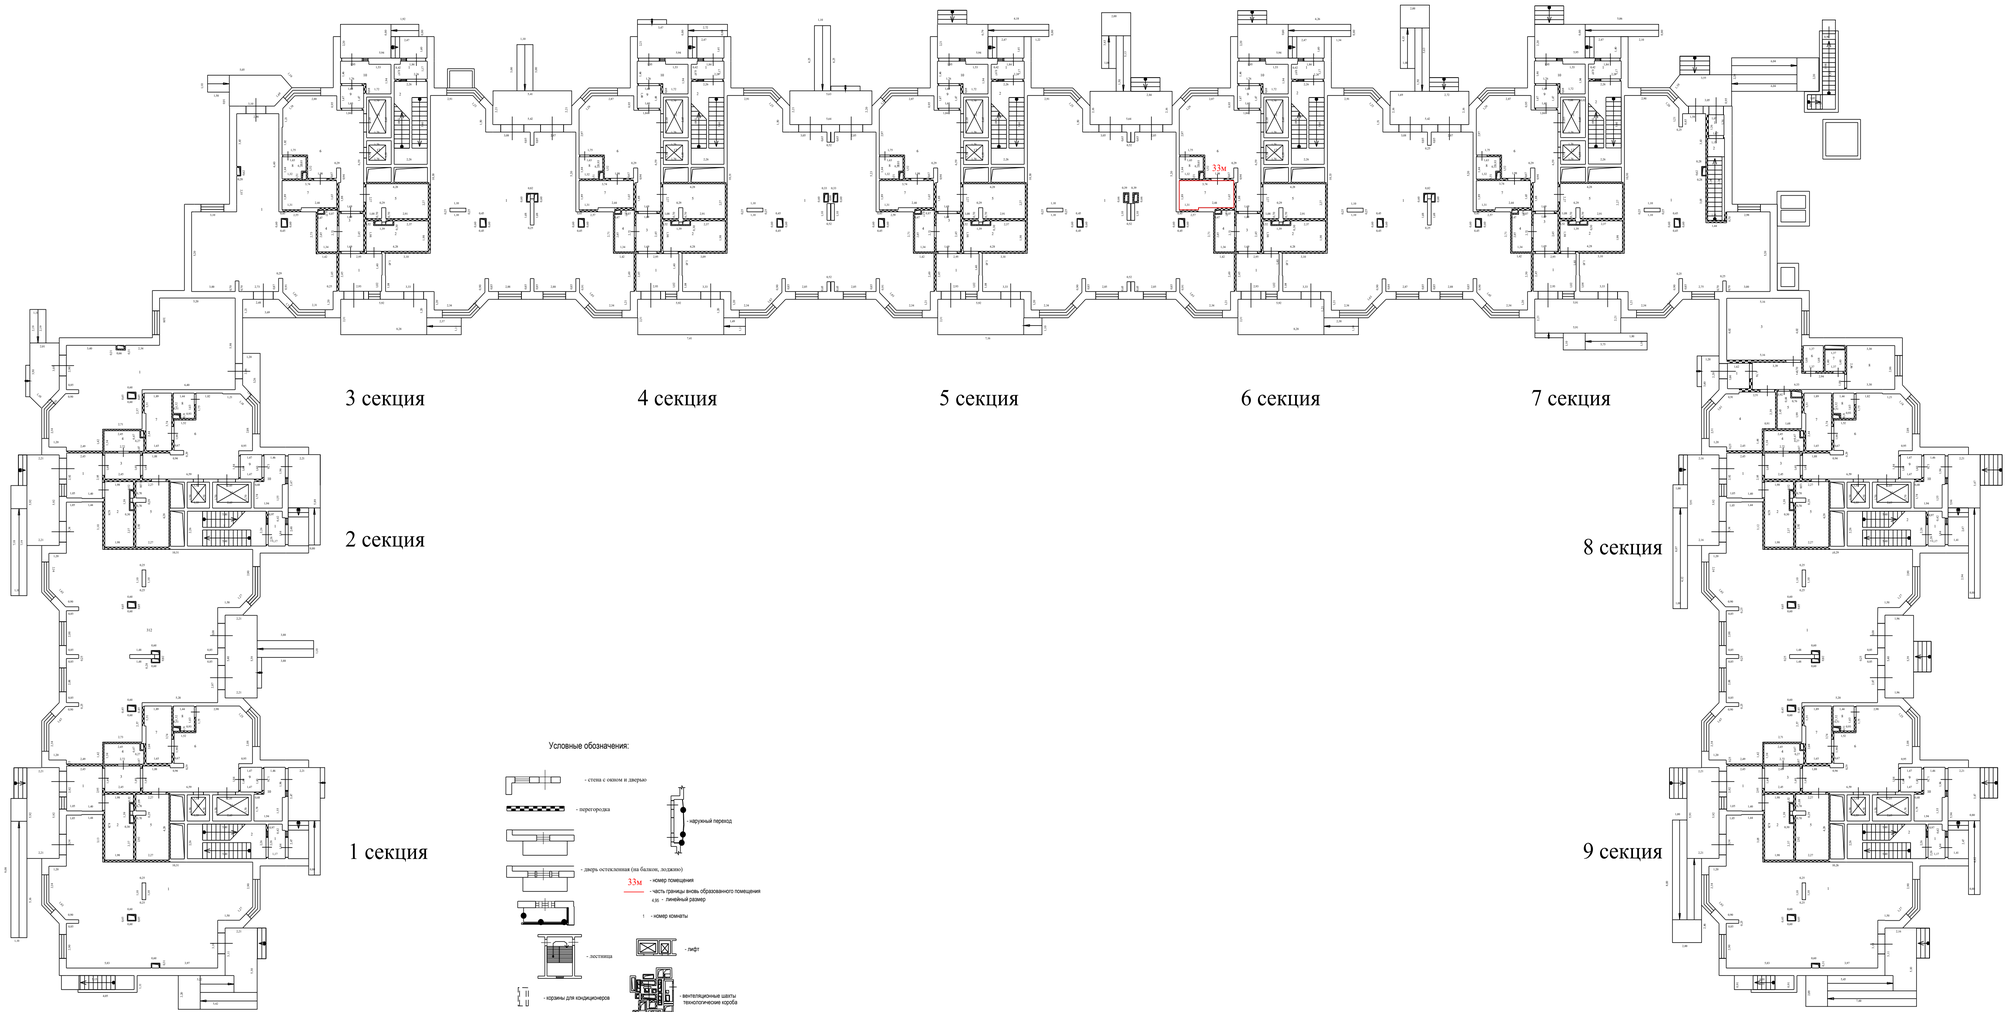

Масштаб 1:200

План здания, сооружения, план этажа, фрагмент плана здания, сооружения, этажа


1 Этаж

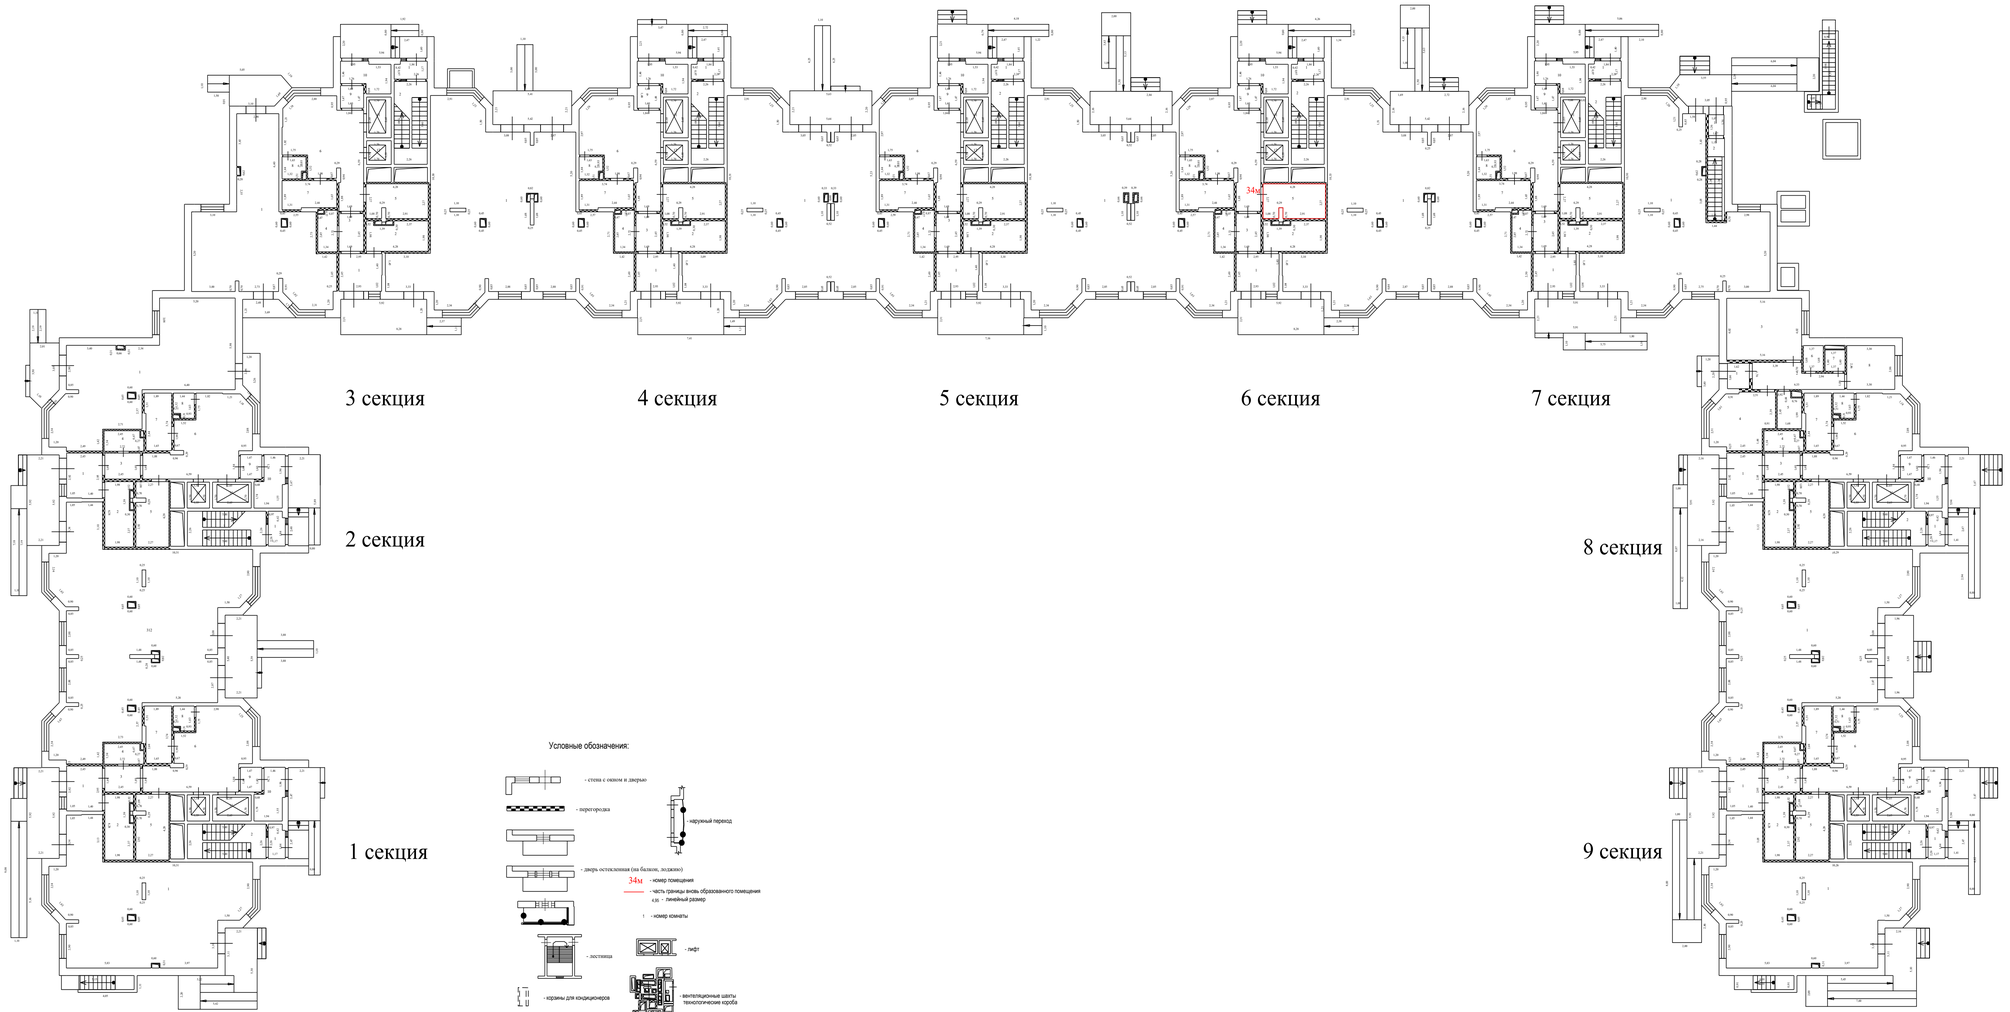

Масштаб 1:200

План здания, сооружения, план этажа, фрагмент плана здания, сооружения, этажа


1 Этаж

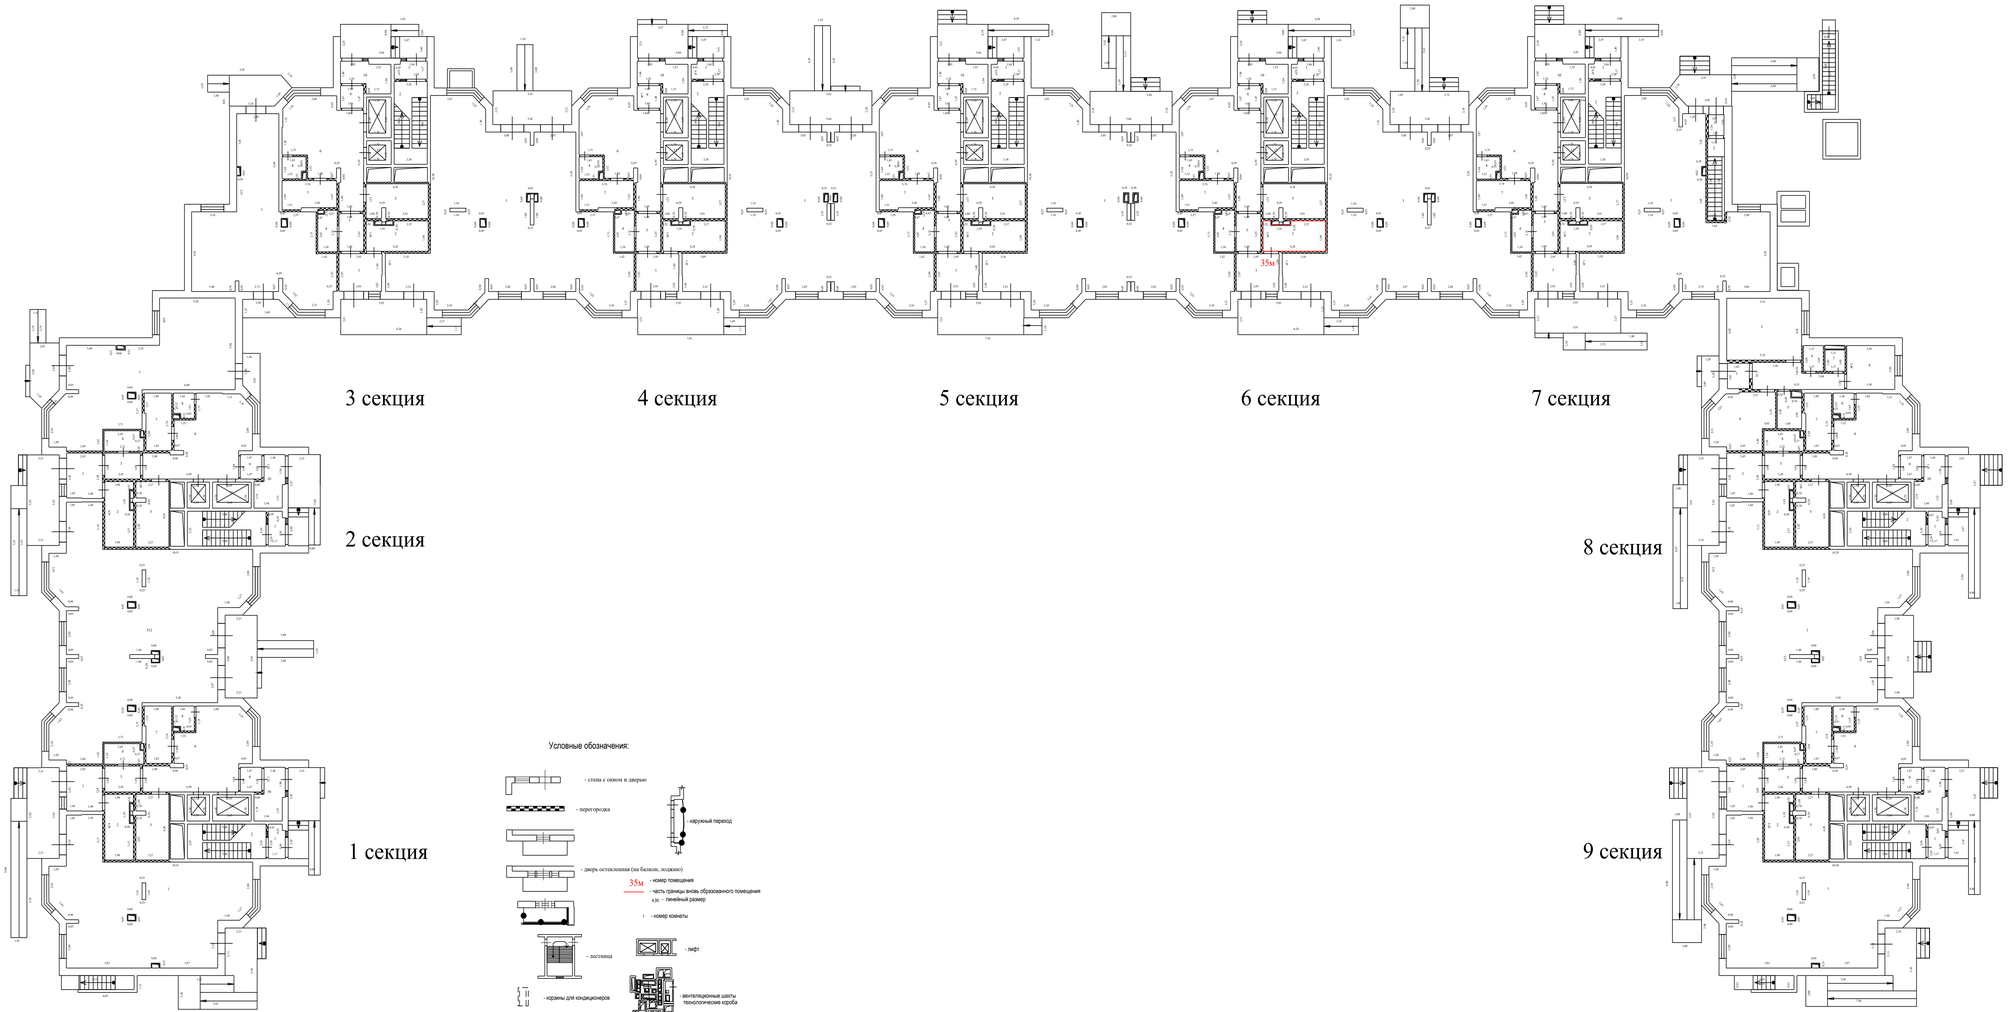

Масштаб 1:200

План здания, сооружения, план этажа, фрагмент плана здания, сооружения, этажа


1 Этаж

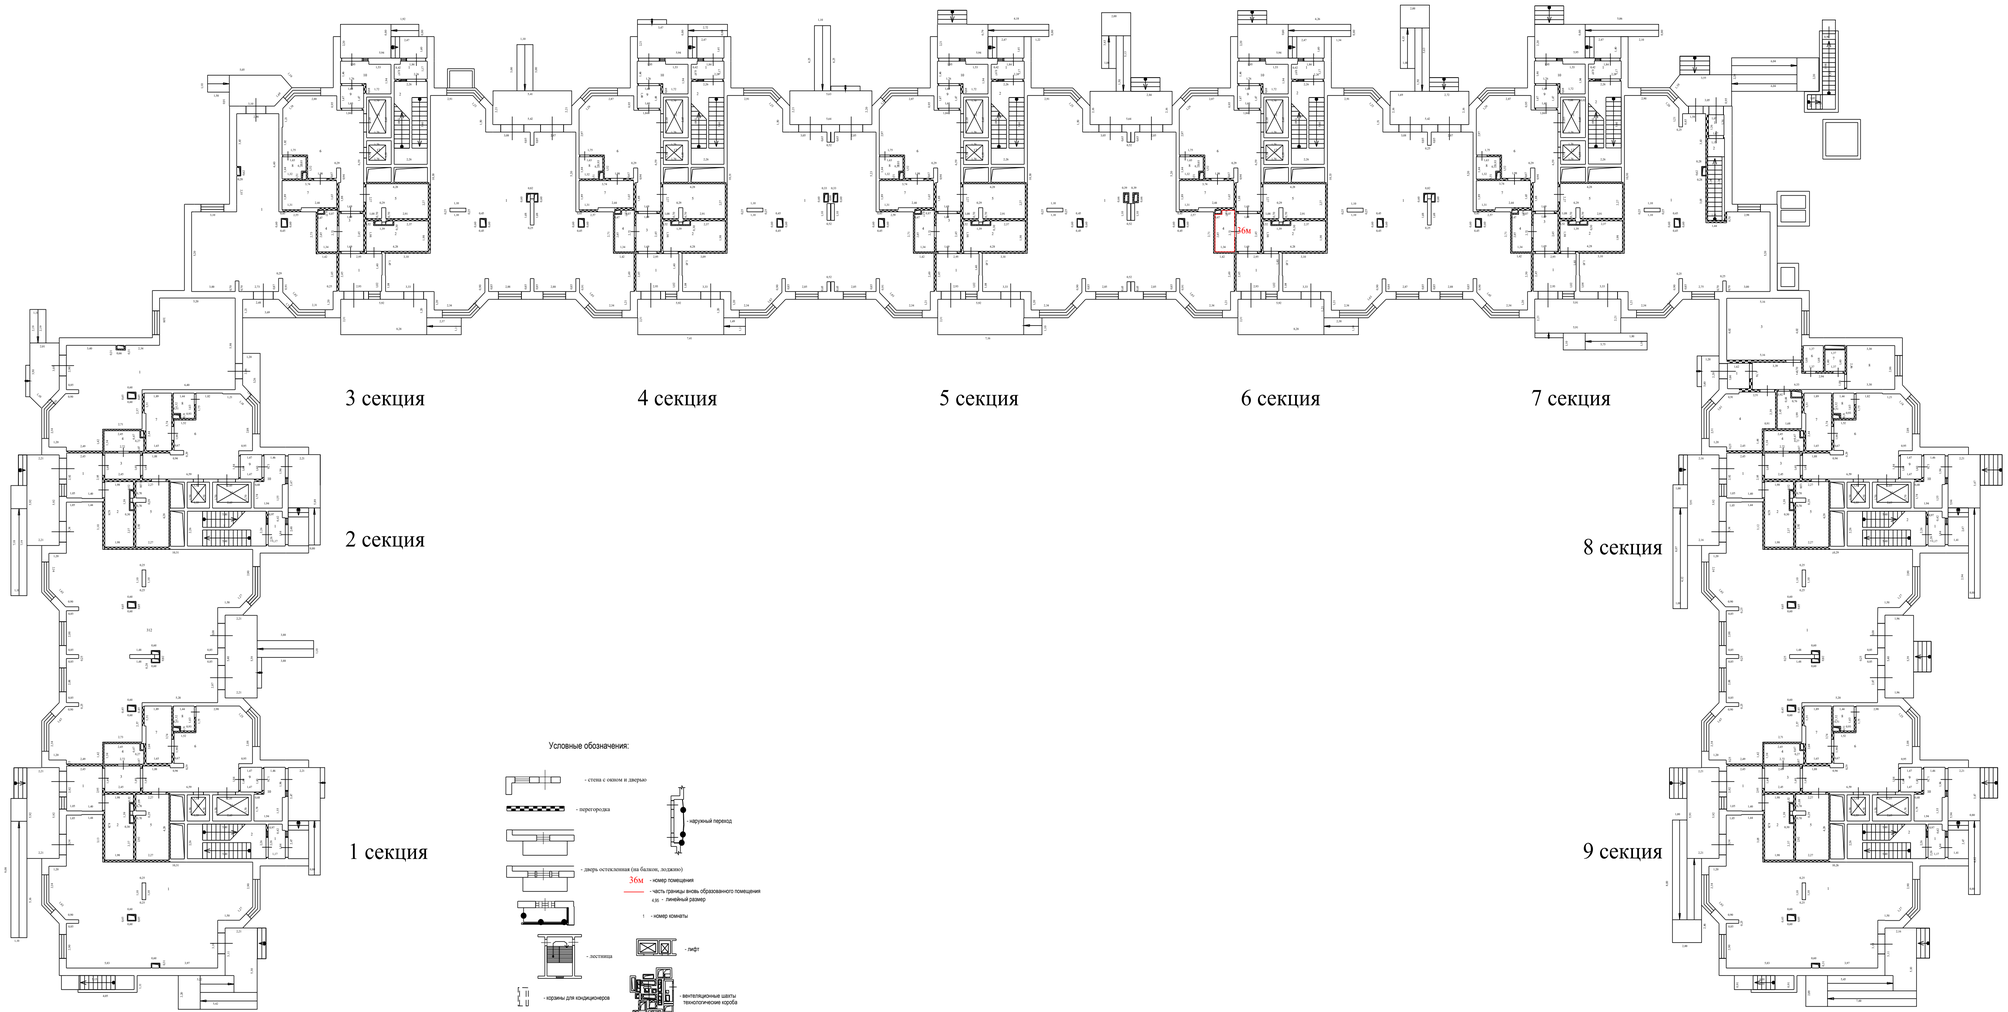

Масштаб 1:200

План здания, сооружения, план этажа, фрагмент плана здания, сооружения, этажа


1 Этаж

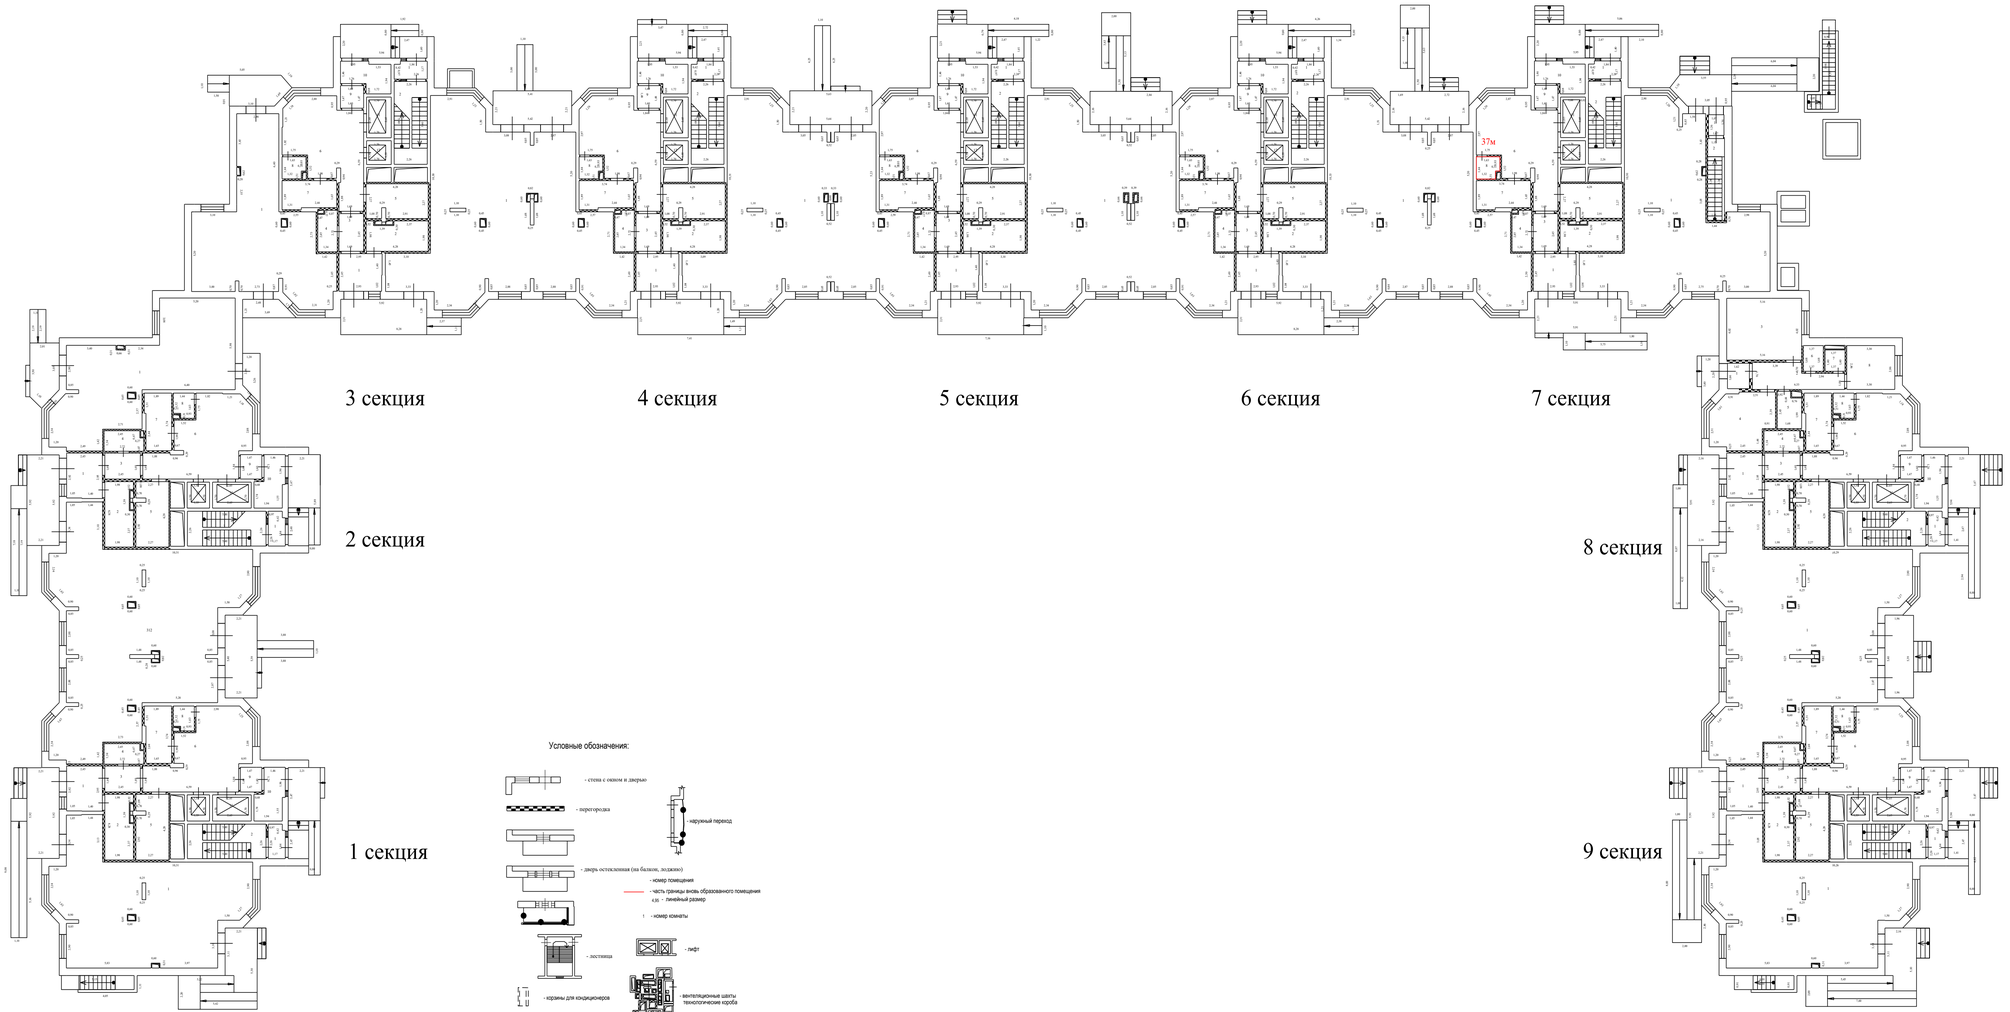

Масштаб 1:200

План здания, сооружения, план этажа, фрагмент плана здания, сооружения, этажа


1 Этаж

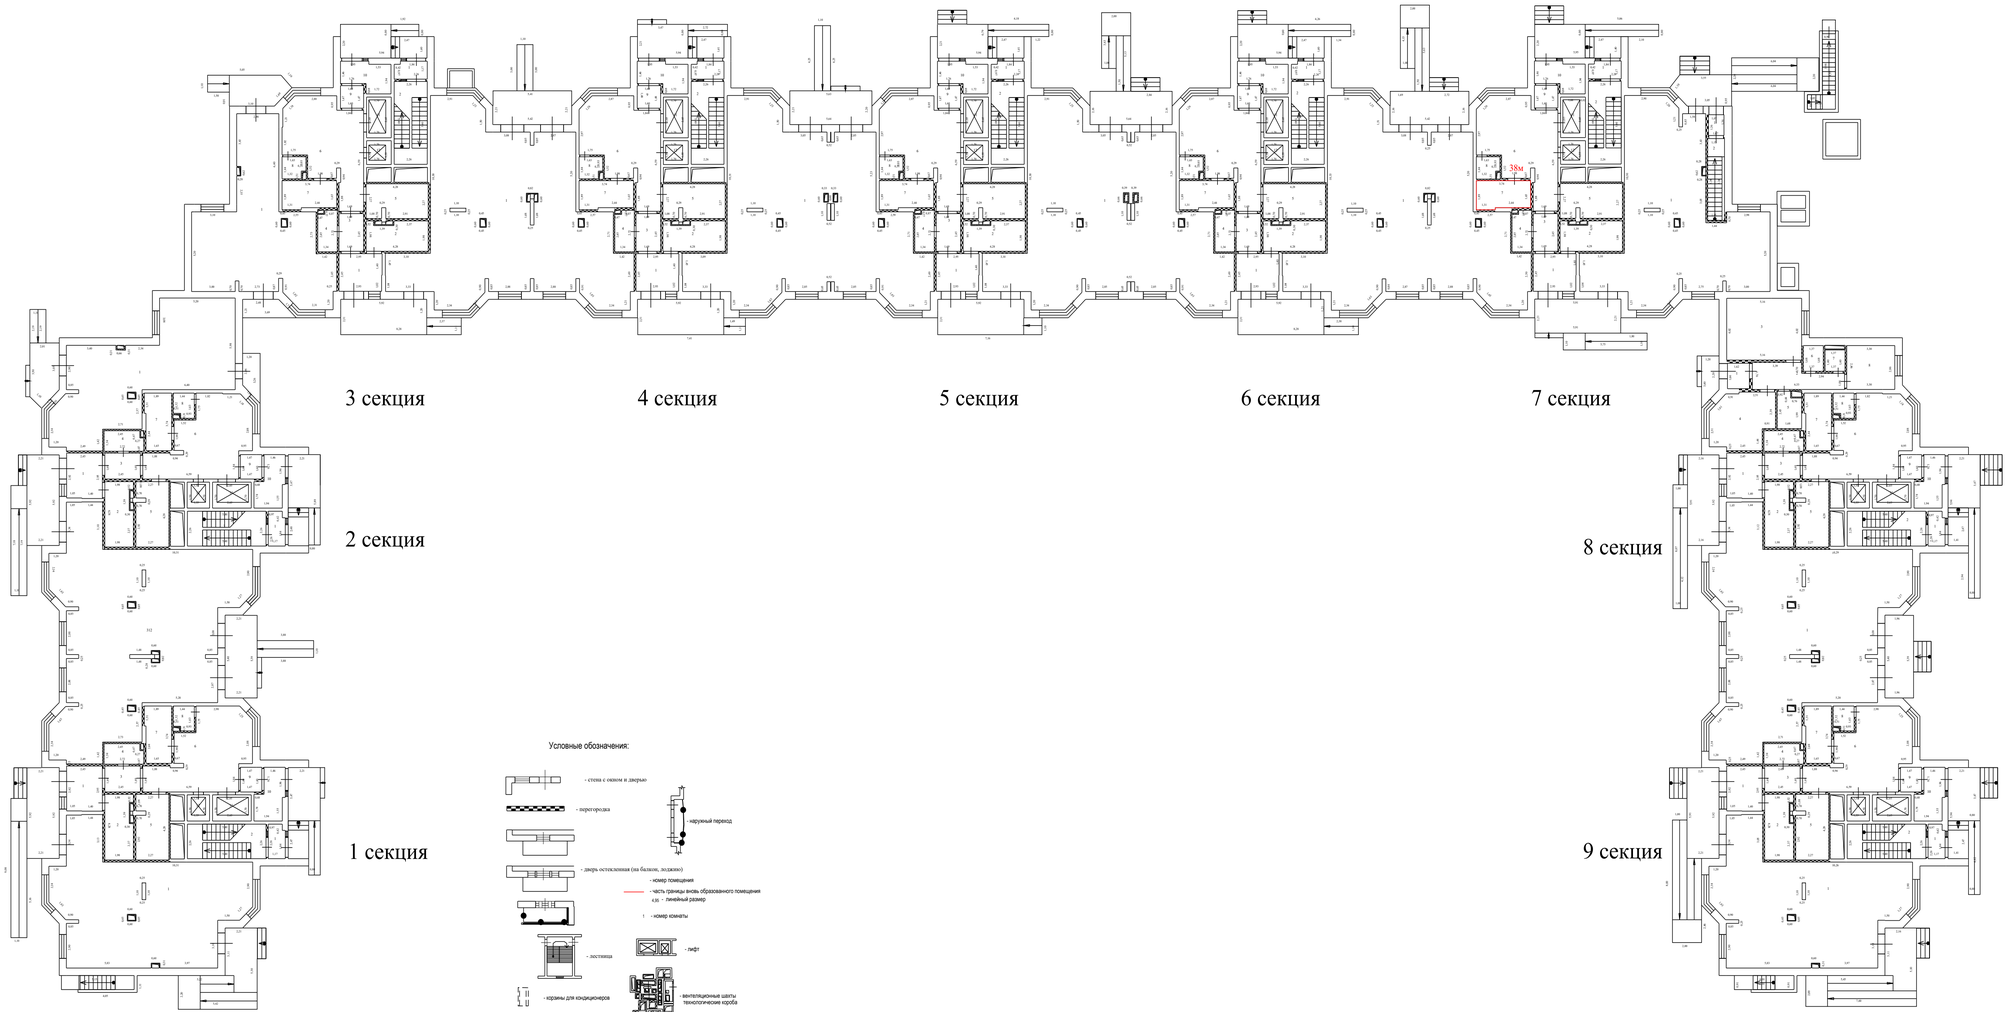

Масштаб 1:200

План здания, сооружения, план этажа, фрагмент плана здания, сооружения, этажа


1 Этаж

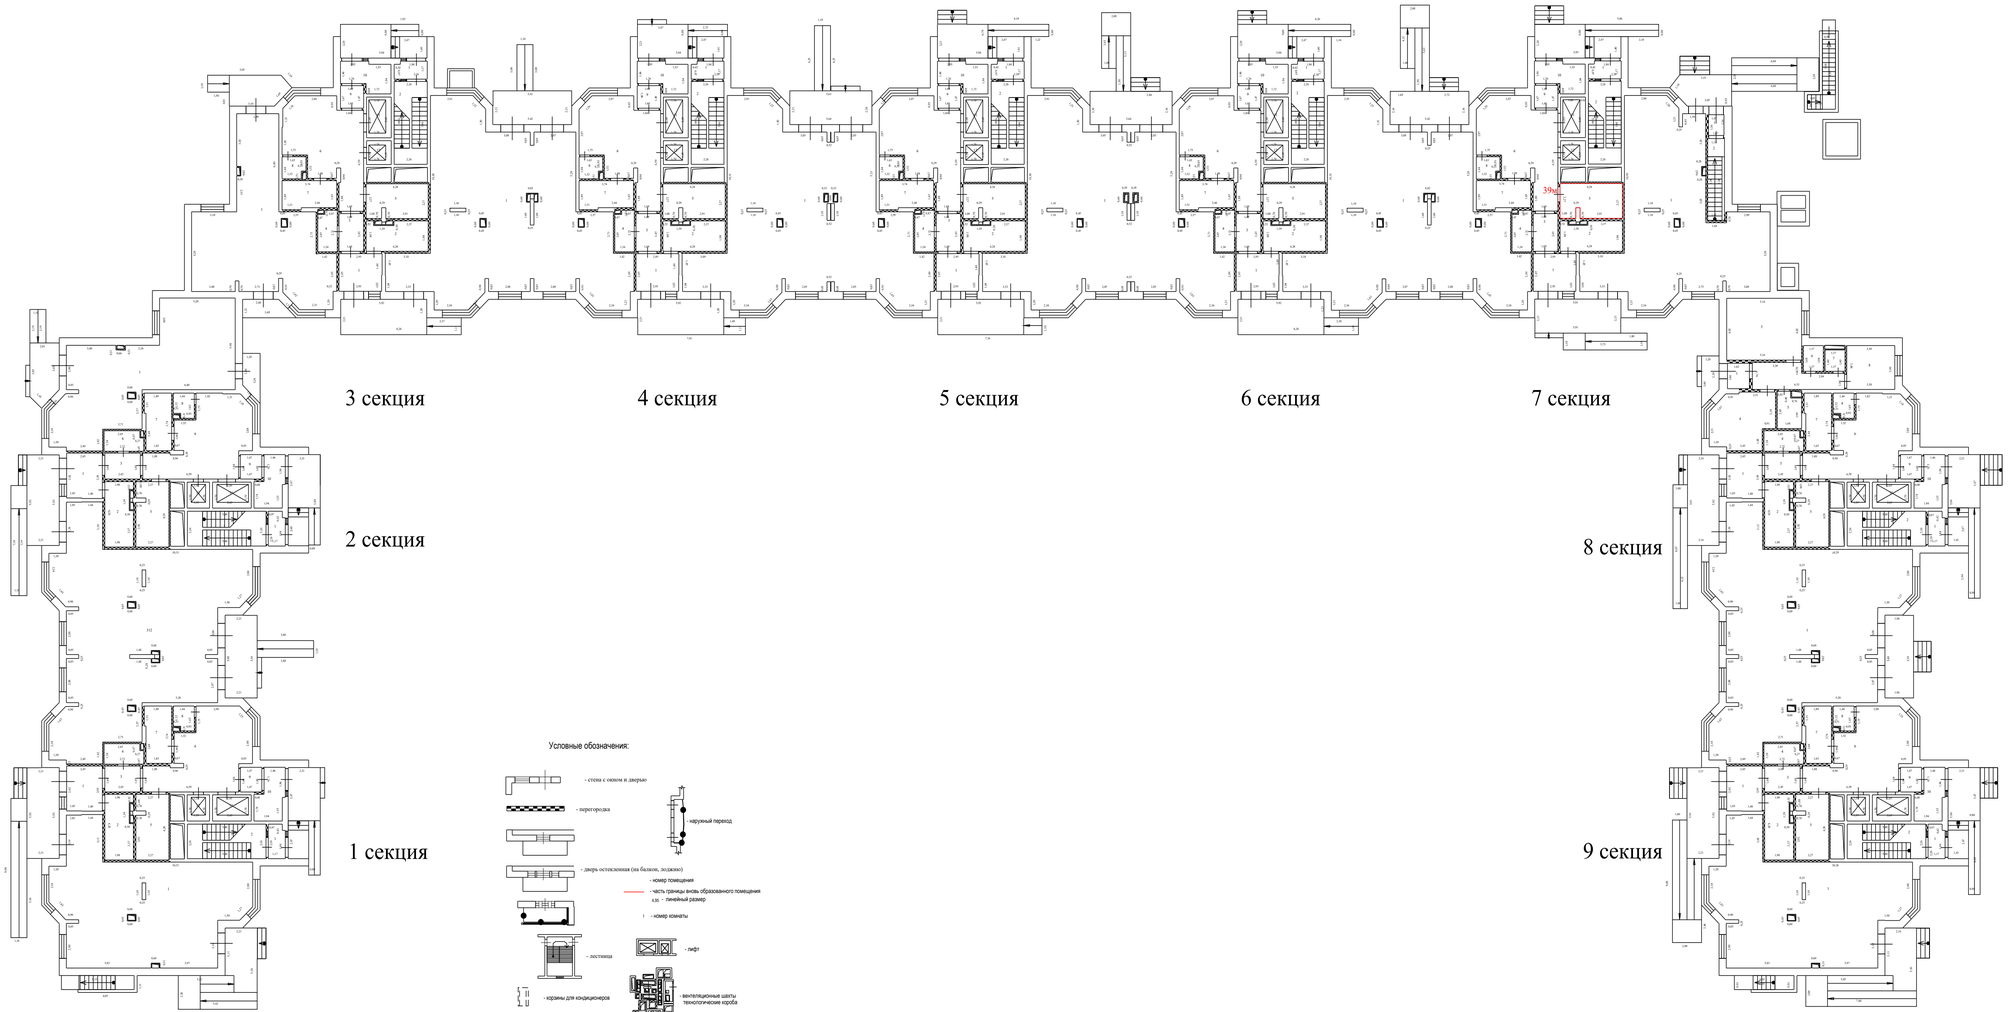

Масштаб 1:200

План здания, сооружения, план этажа, фрагмент плана здания, сооружения, этажа


1 Этаж

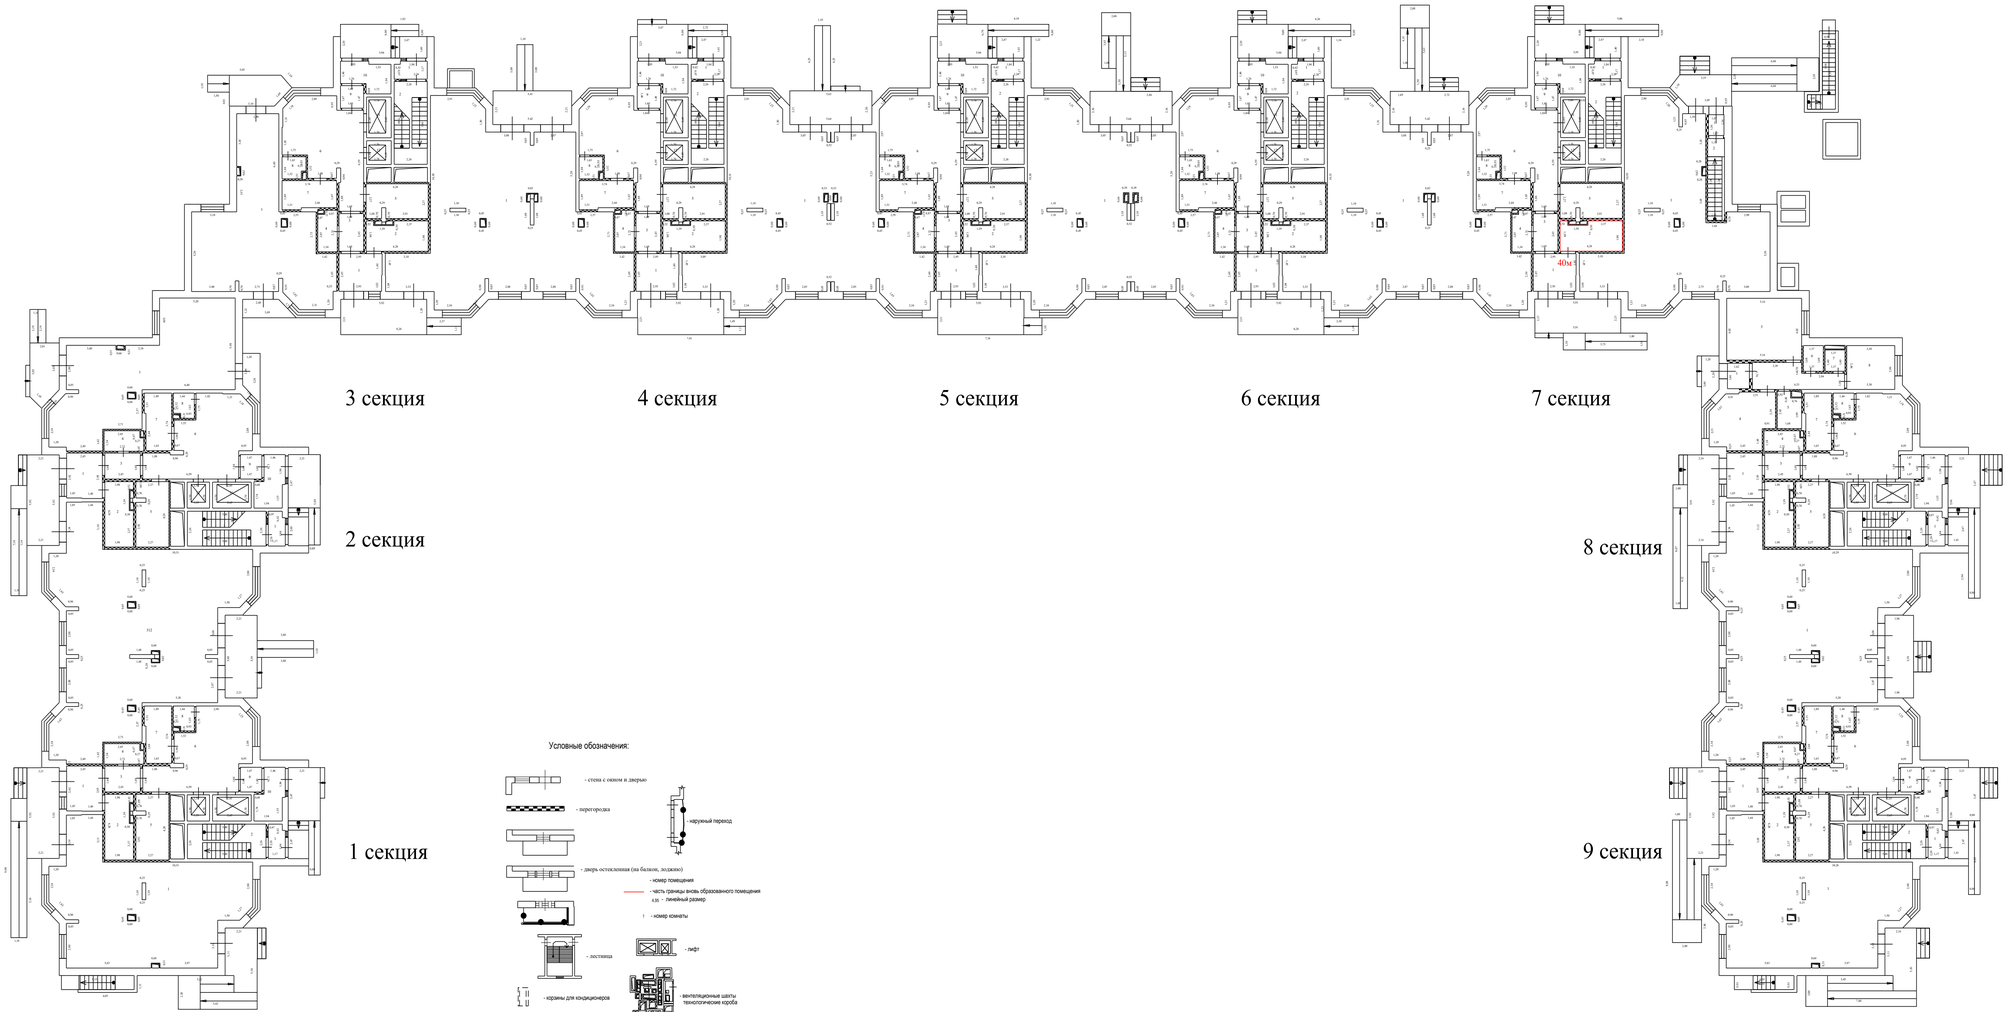

Масштаб 1:200

План здания, сооружения, план этажа, фрагмент плана здания, сооружения, этажа


1 Этаж

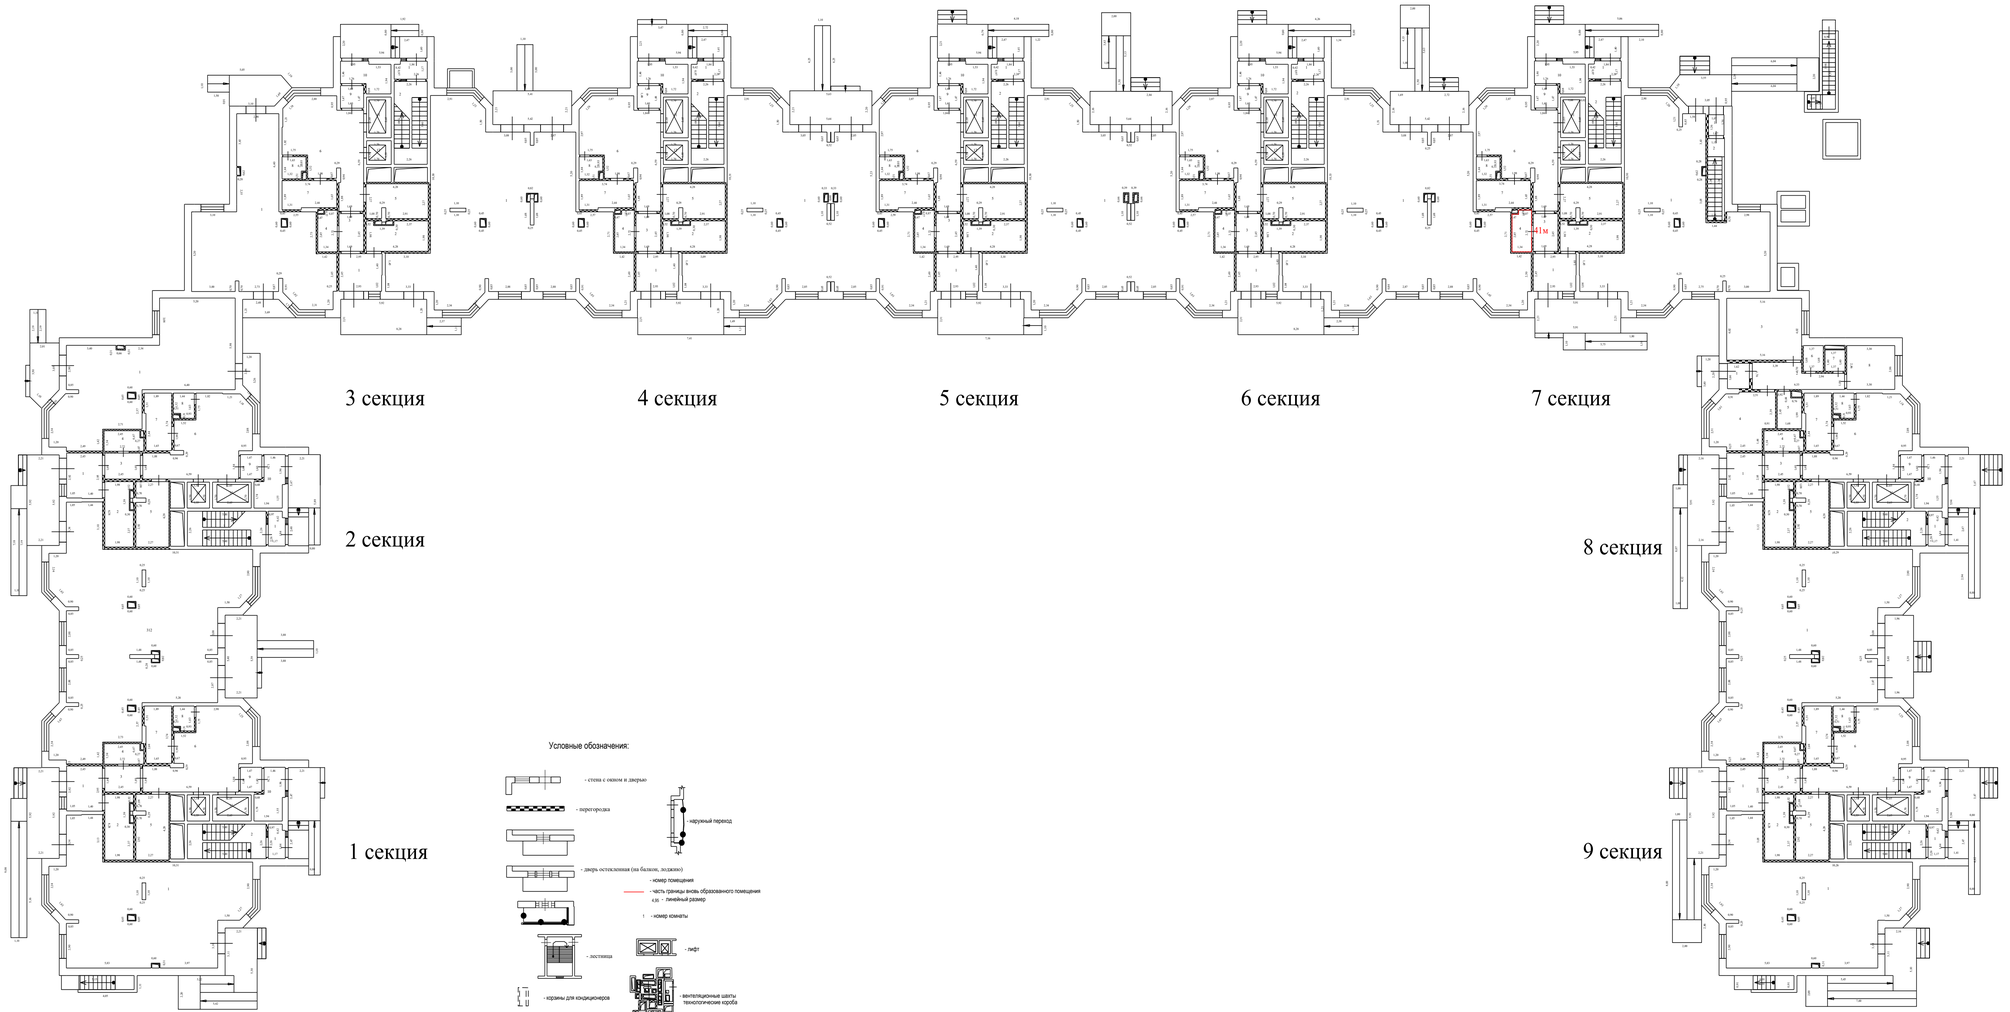

Масштаб 1:200

План здания, сооружения, план этажа, фрагмент плана здания, сооружения, этажа

1 Этаж

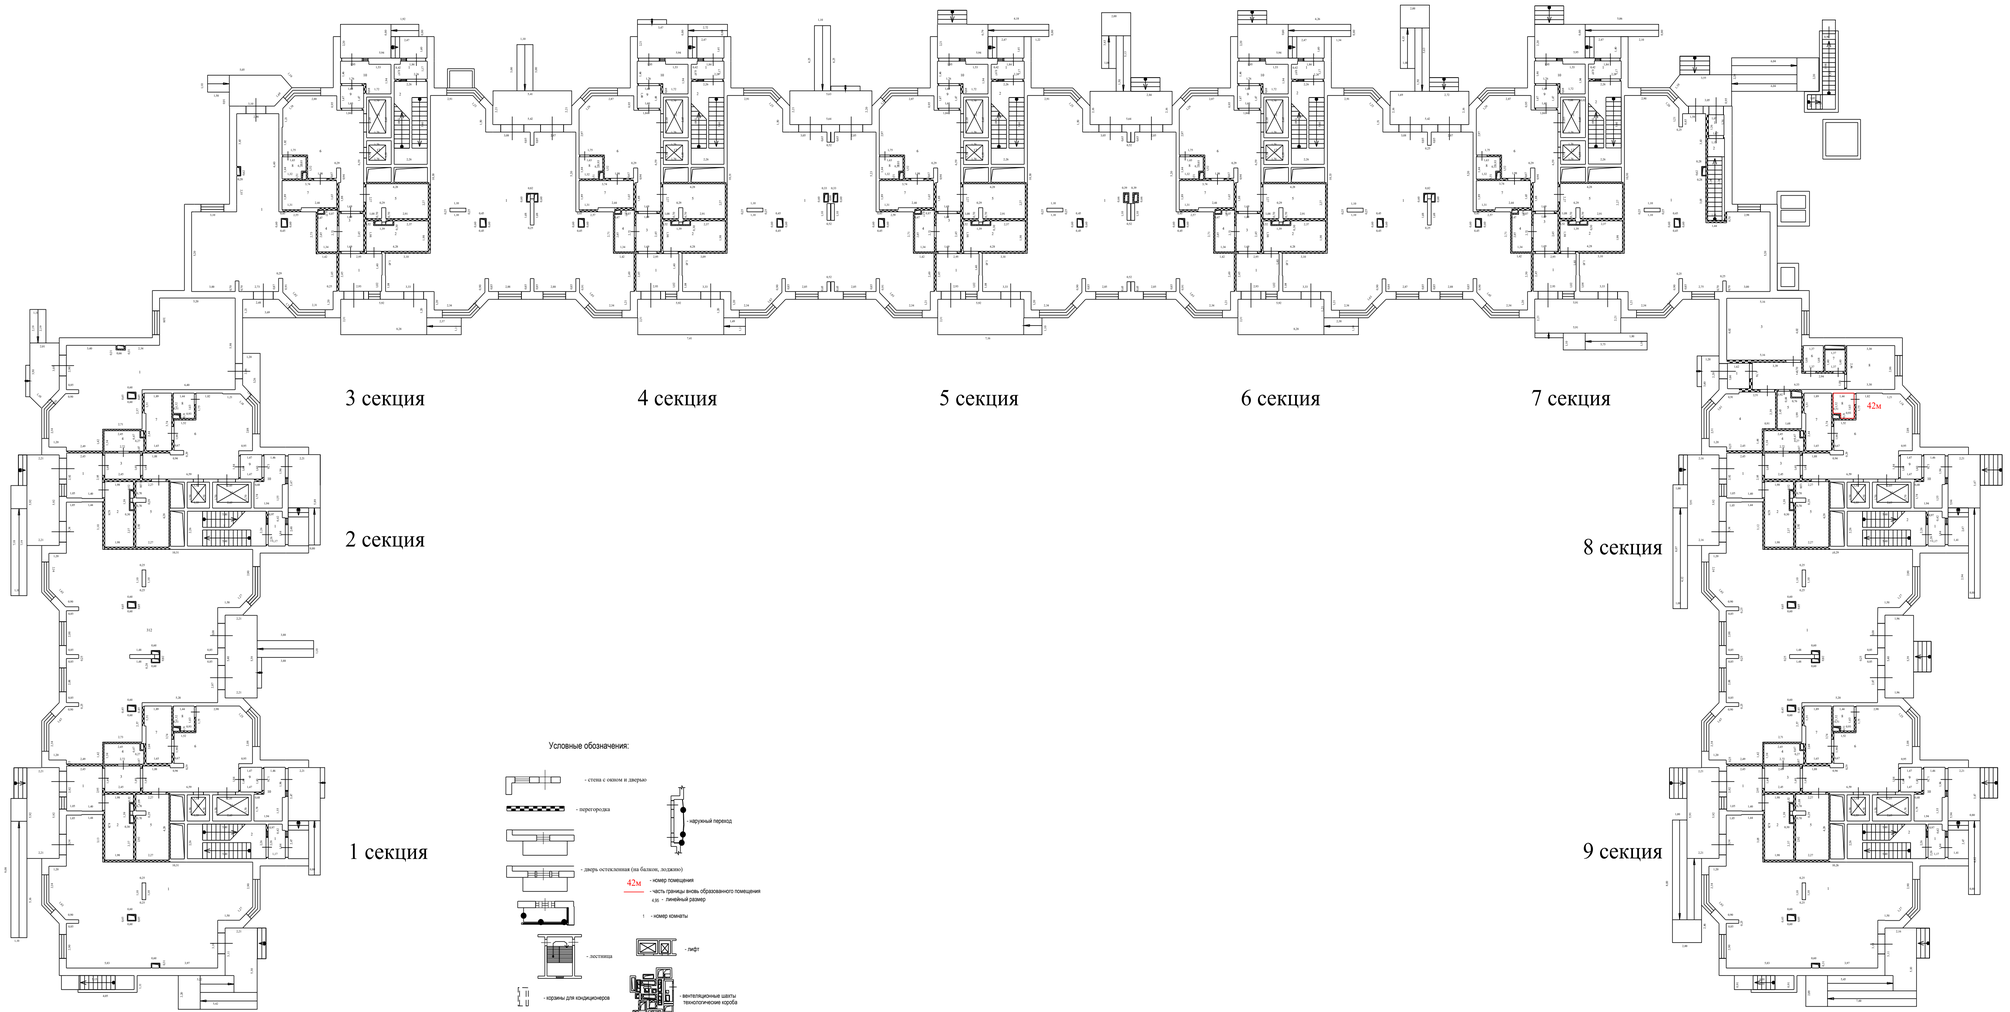


Условные обозначения:

- стена с окном и дверью
- перегородка
- наружный переход
- дверь остекленная (на балкон, лоджию)
- 42м - номер помещения
- 42м - часть границы внова образованного помещения
- 4,5с - линейный размер
- 1 - номер комнаты
- лестница
- лифт
- корзины для кондиционеров
- вентиляционные шахты технологические короба

Масштаб 1:200

План здания, сооружения, план этажа, фрагмент плана здания, сооружения, этажа


1 Этаж

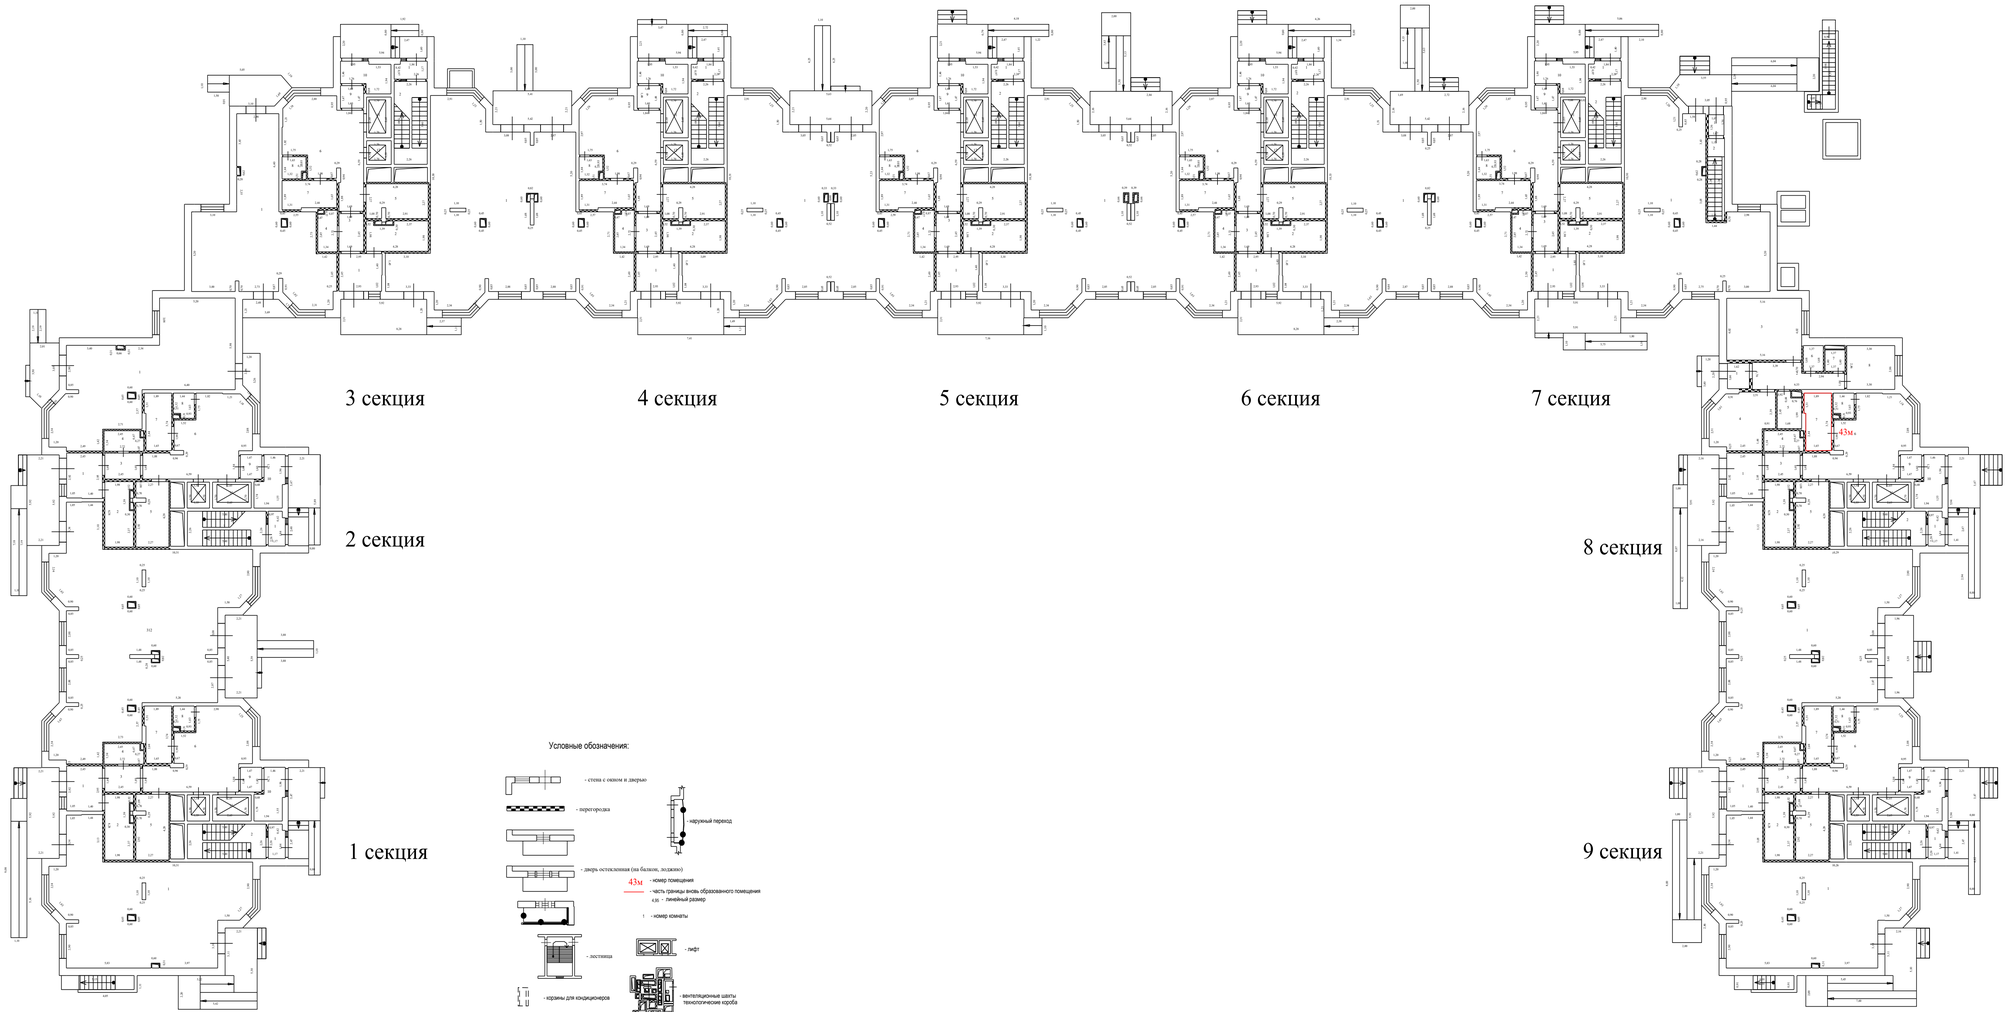

Масштаб 1:200

План здания, сооружения, план этажа, фрагмент плана здания, сооружения, этажа


1 Этаж

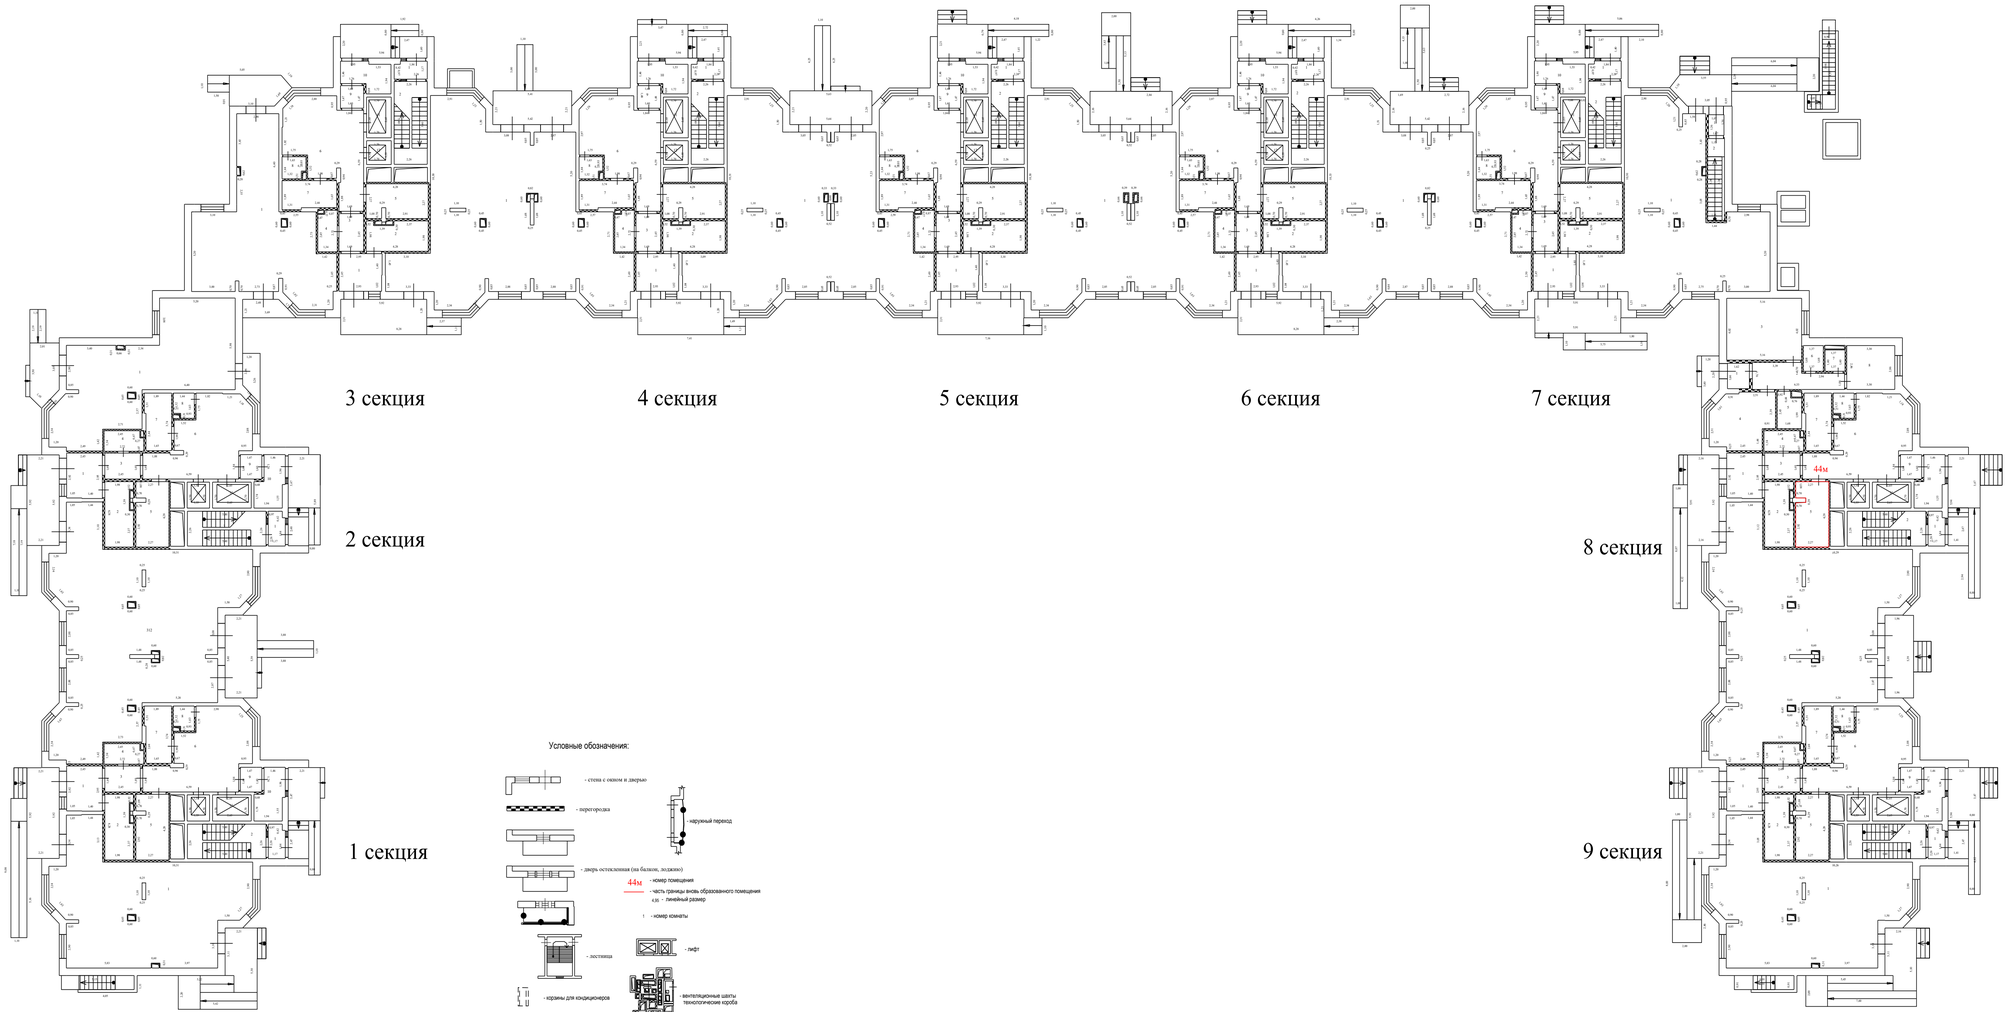

Масштаб 1:200

План здания, сооружения, план этажа, фрагмент плана здания, сооружения, этажа


1 Этаж

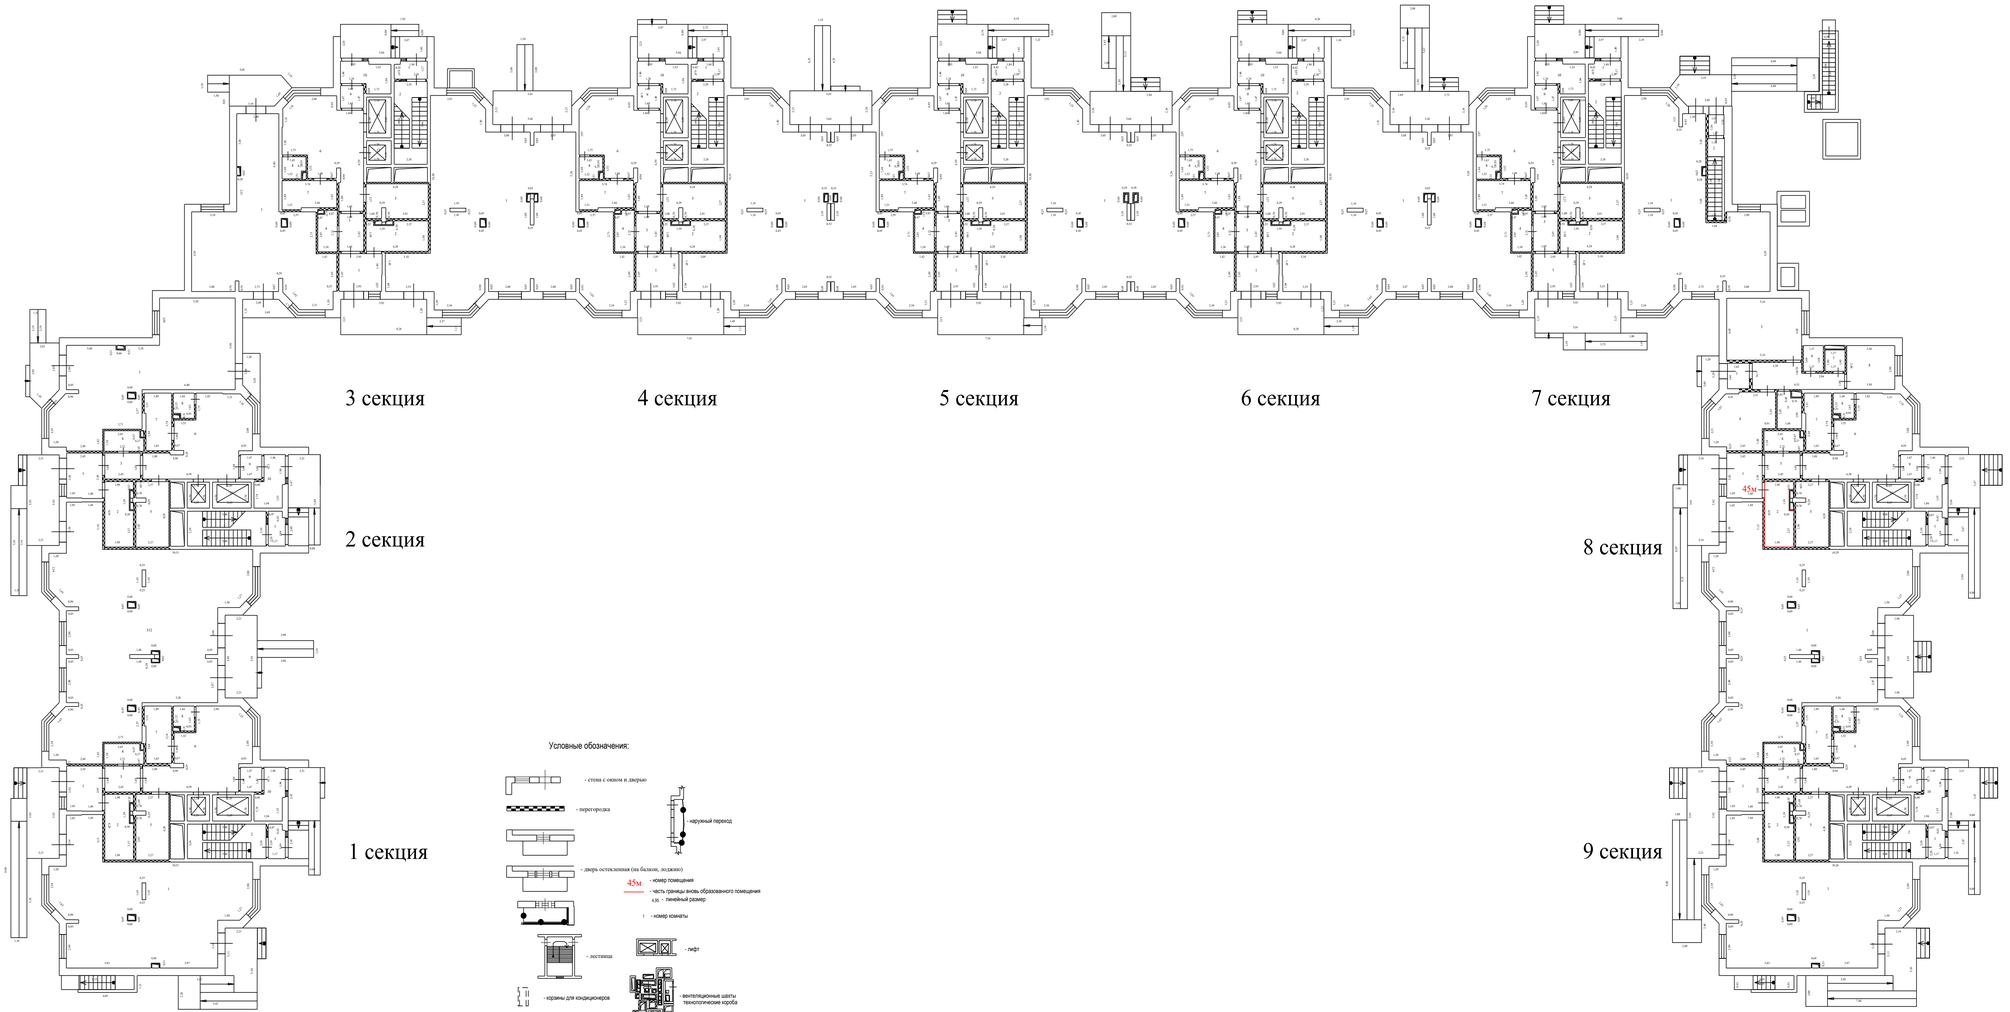

Масштаб 1:200

План здания, сооружения, план этажа, фрагмент плана здания, сооружения, этажа


1 Этаж

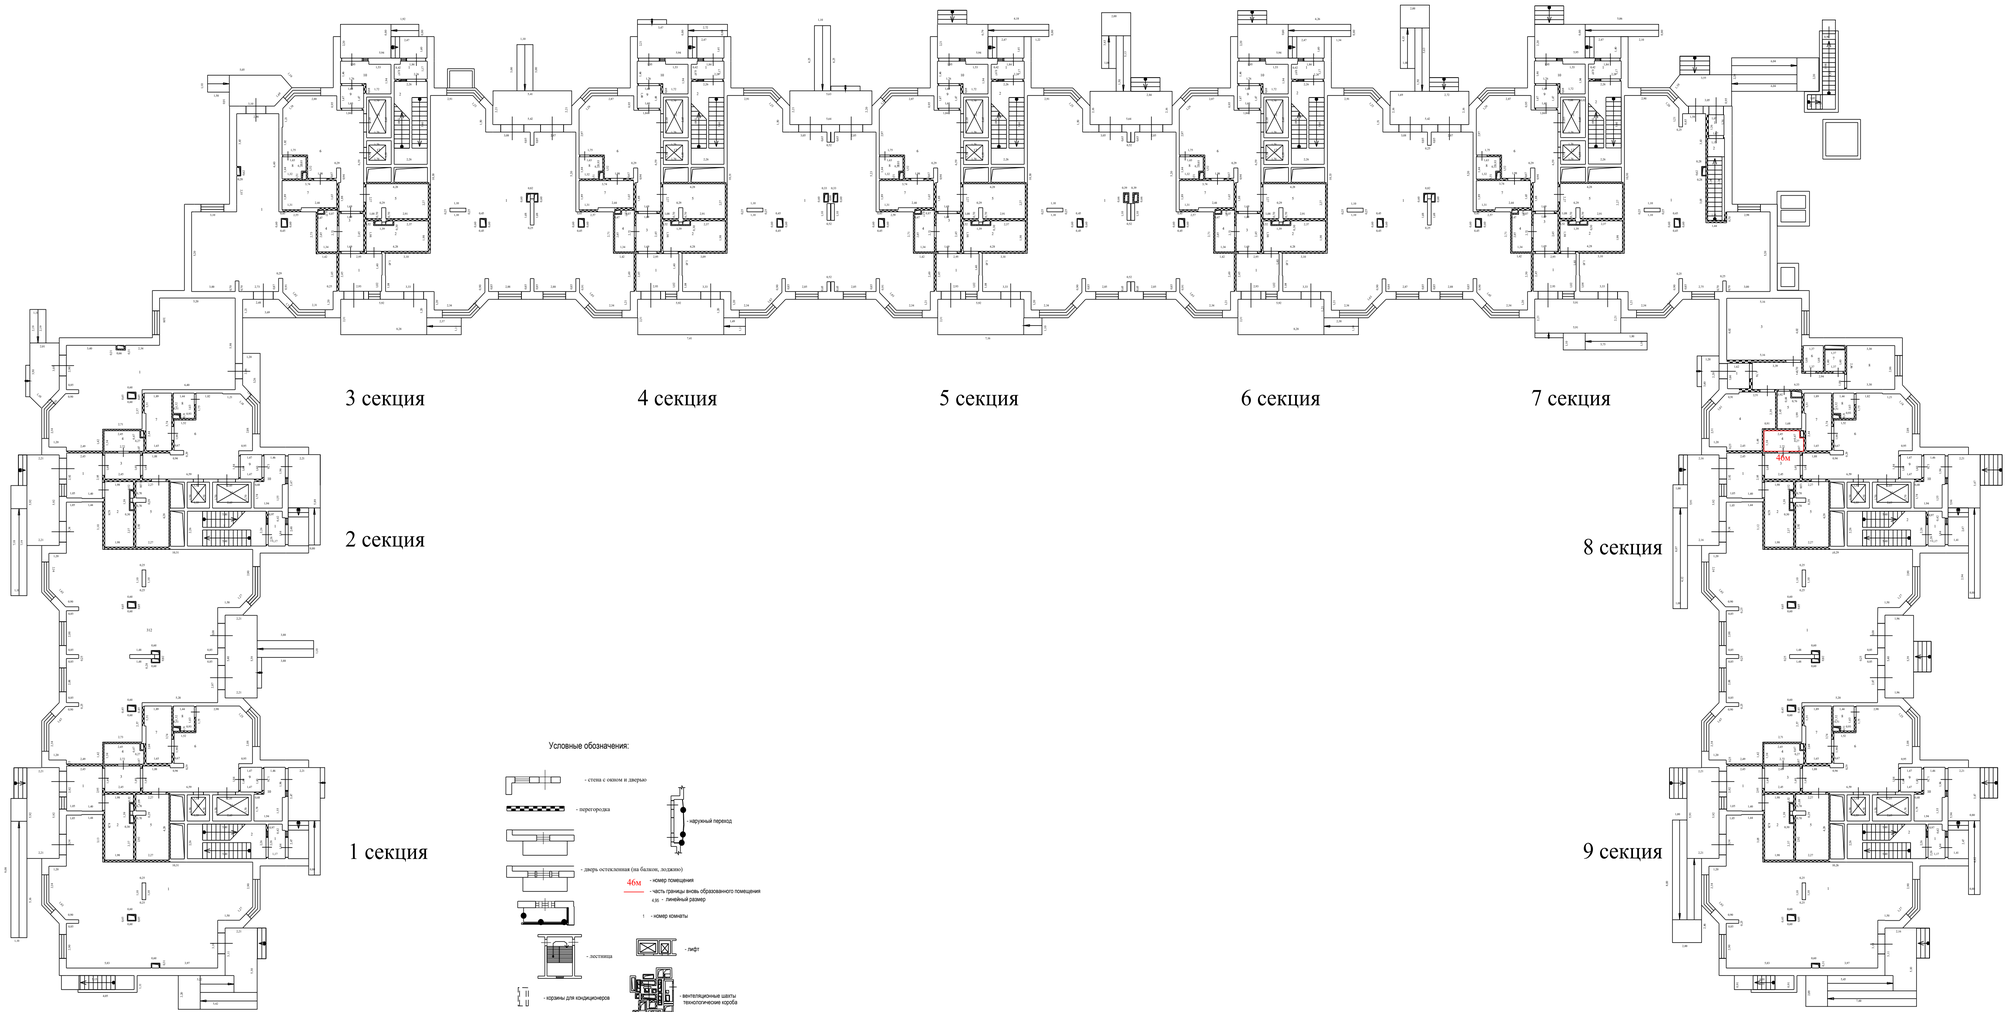

Масштаб 1:200

План здания, сооружения, план этажа, фрагмент плана здания, сооружения, этажа


1 Этаж

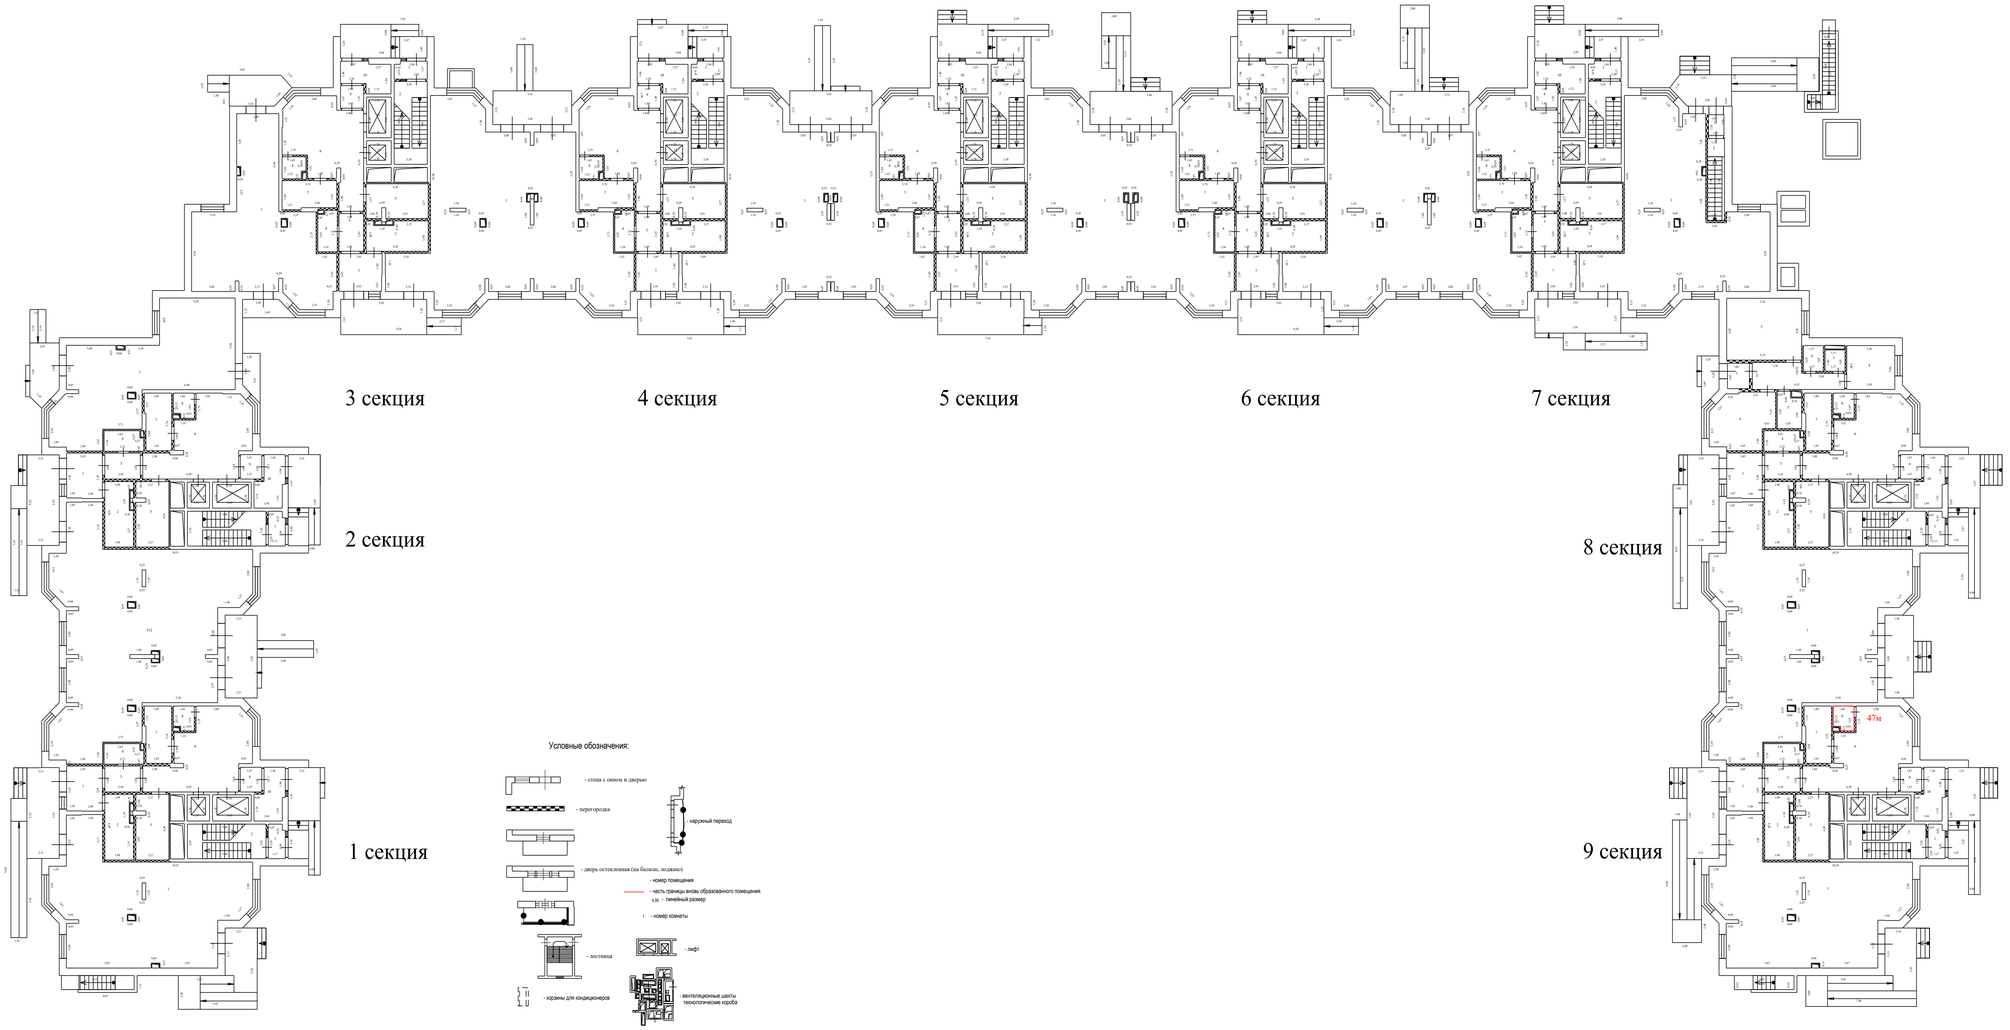

Масштаб 1:200

План здания, сооружения, план этажа, фрагмент плана здания, сооружения, этажа


1 Этаж

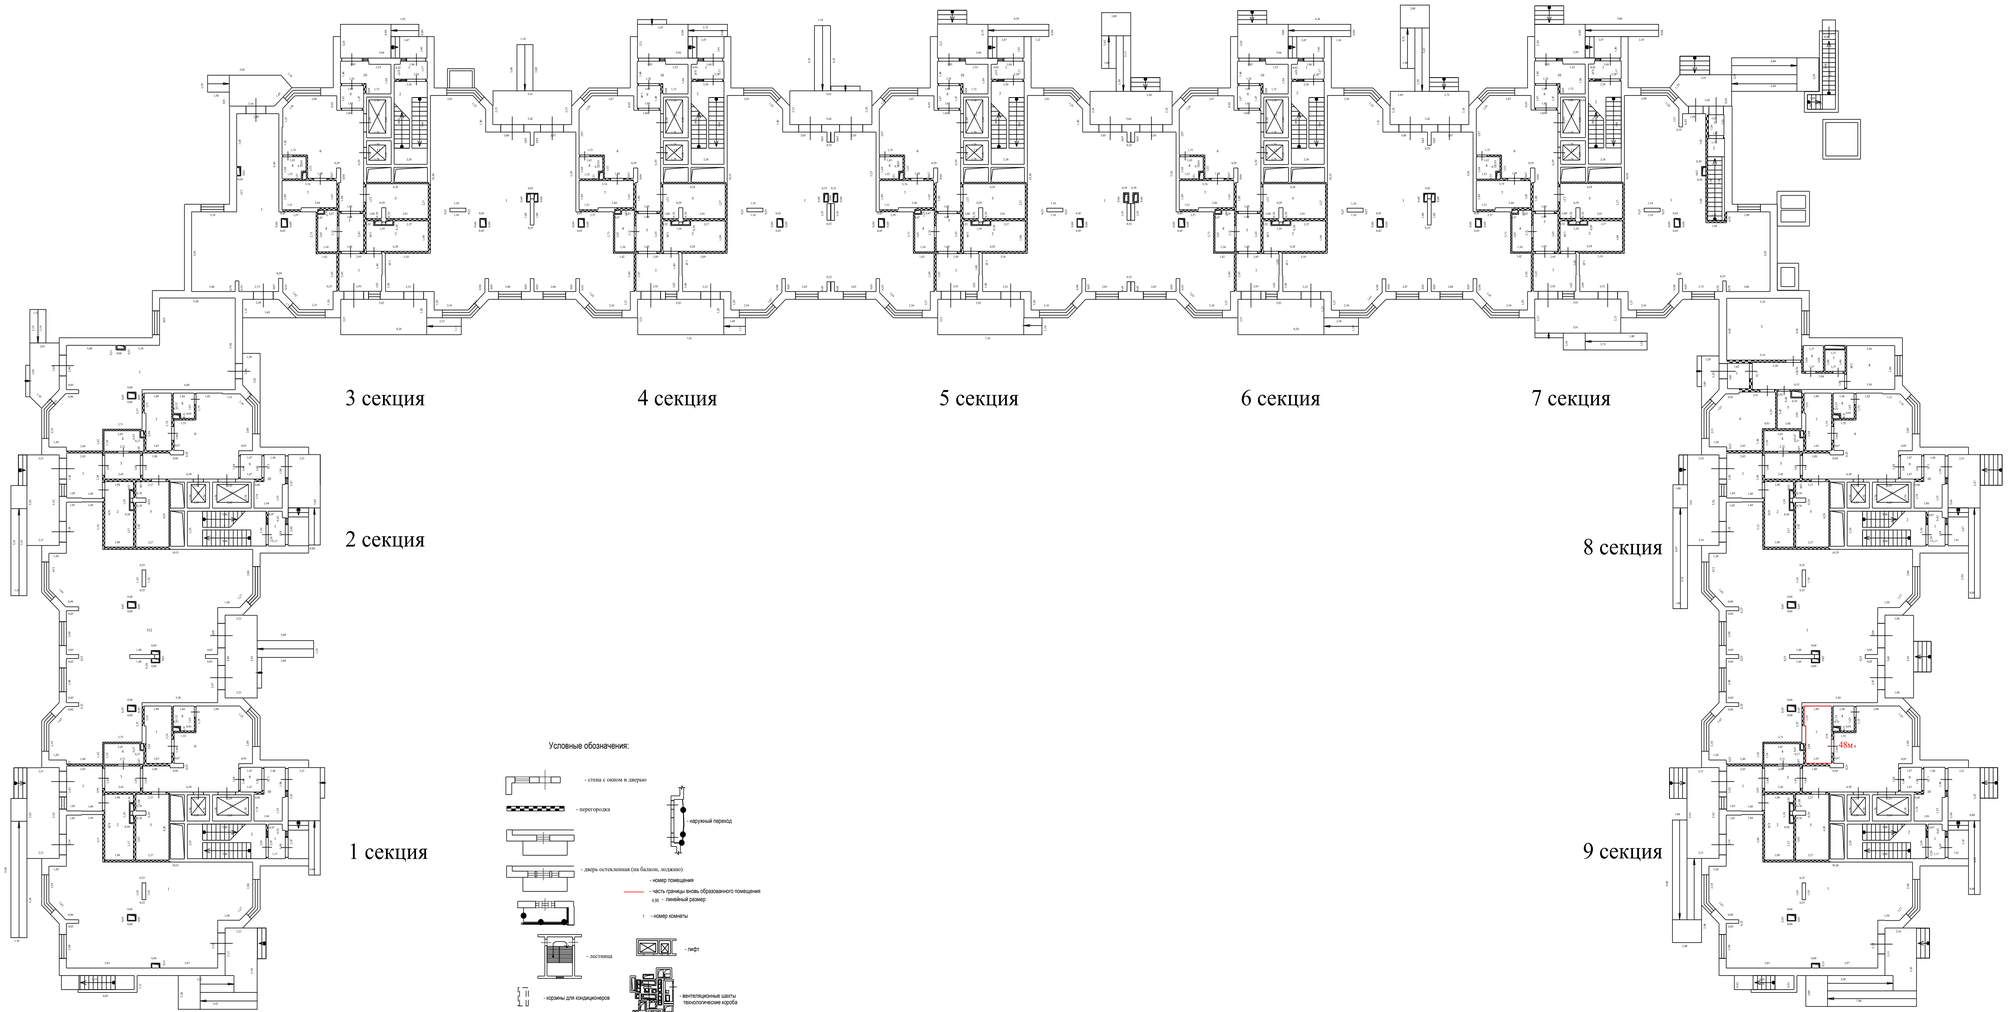

Масштаб 1:200

План здания, сооружения, план этажа, фрагмент плана здания, сооружения, этажа


1 Этаж

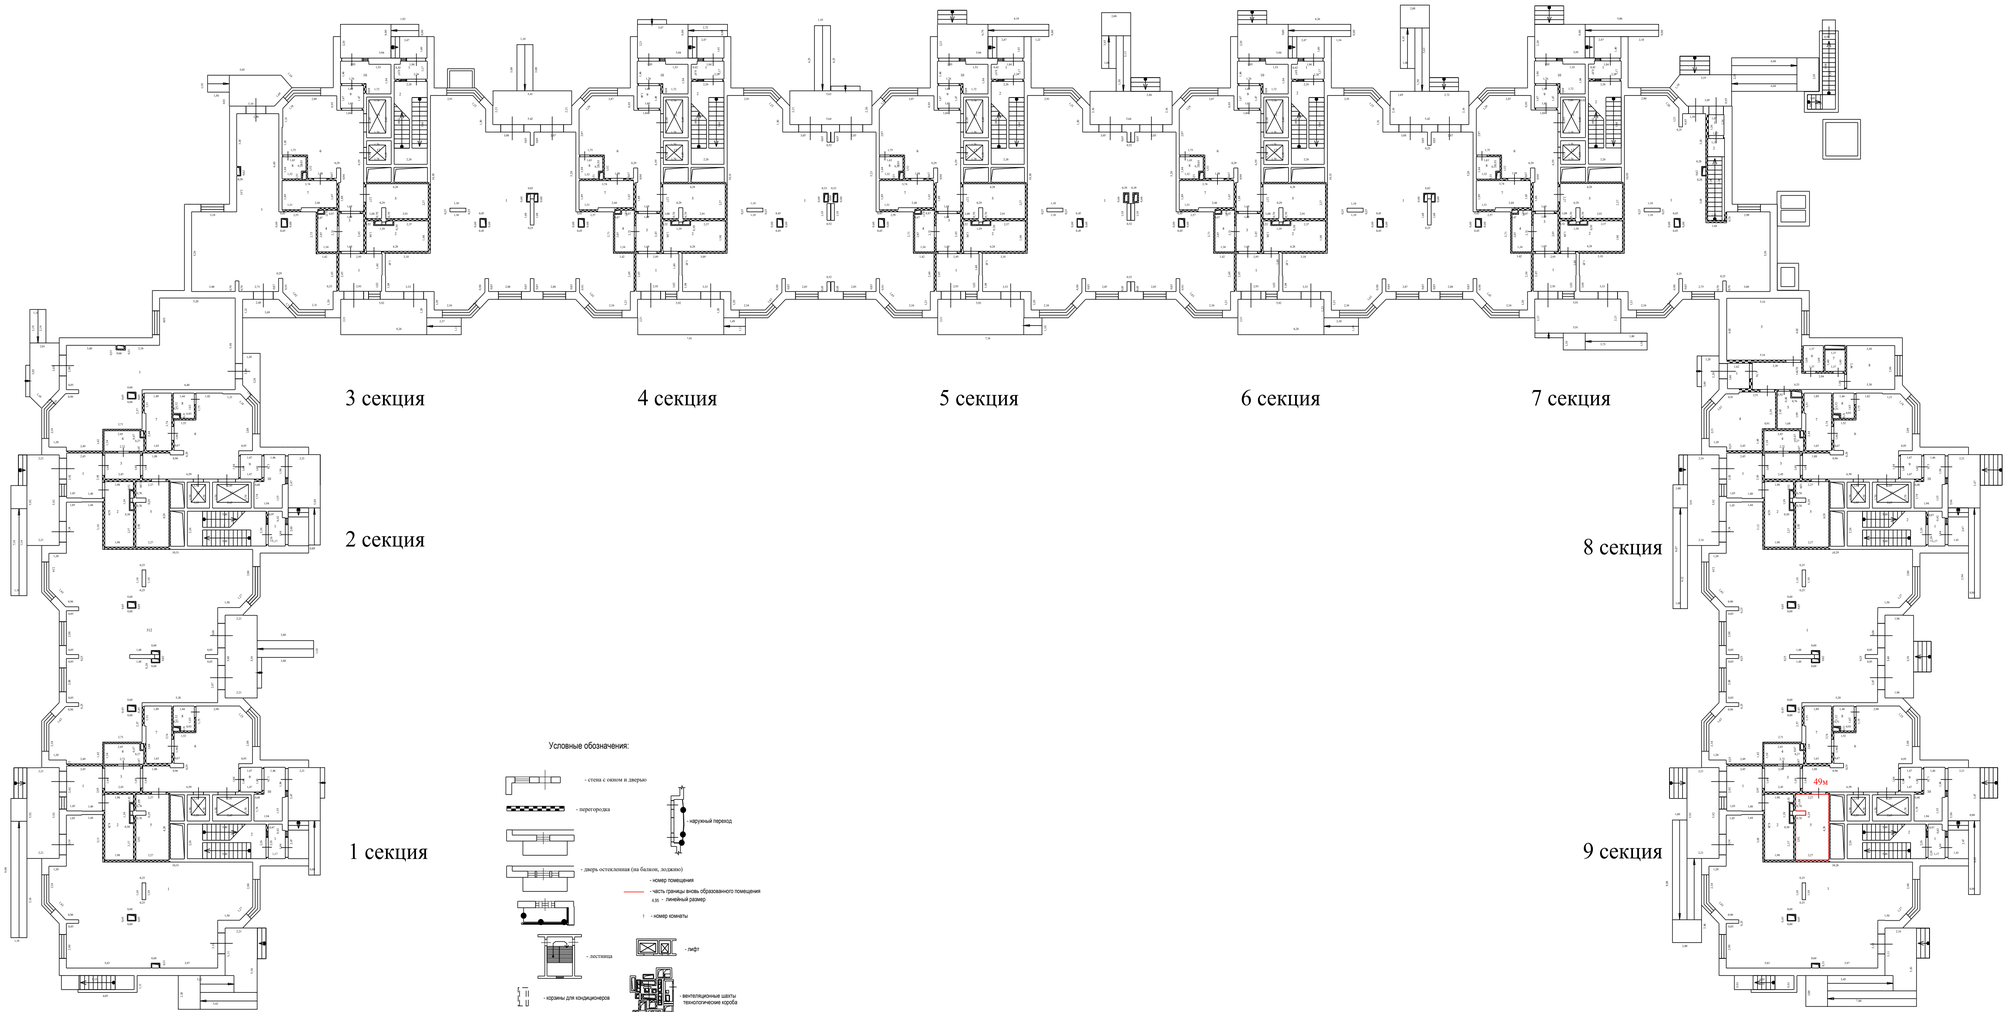

Масштаб 1:200

План здания, сооружения, план этажа, фрагмент плана здания, сооружения, этажа


1 Этаж

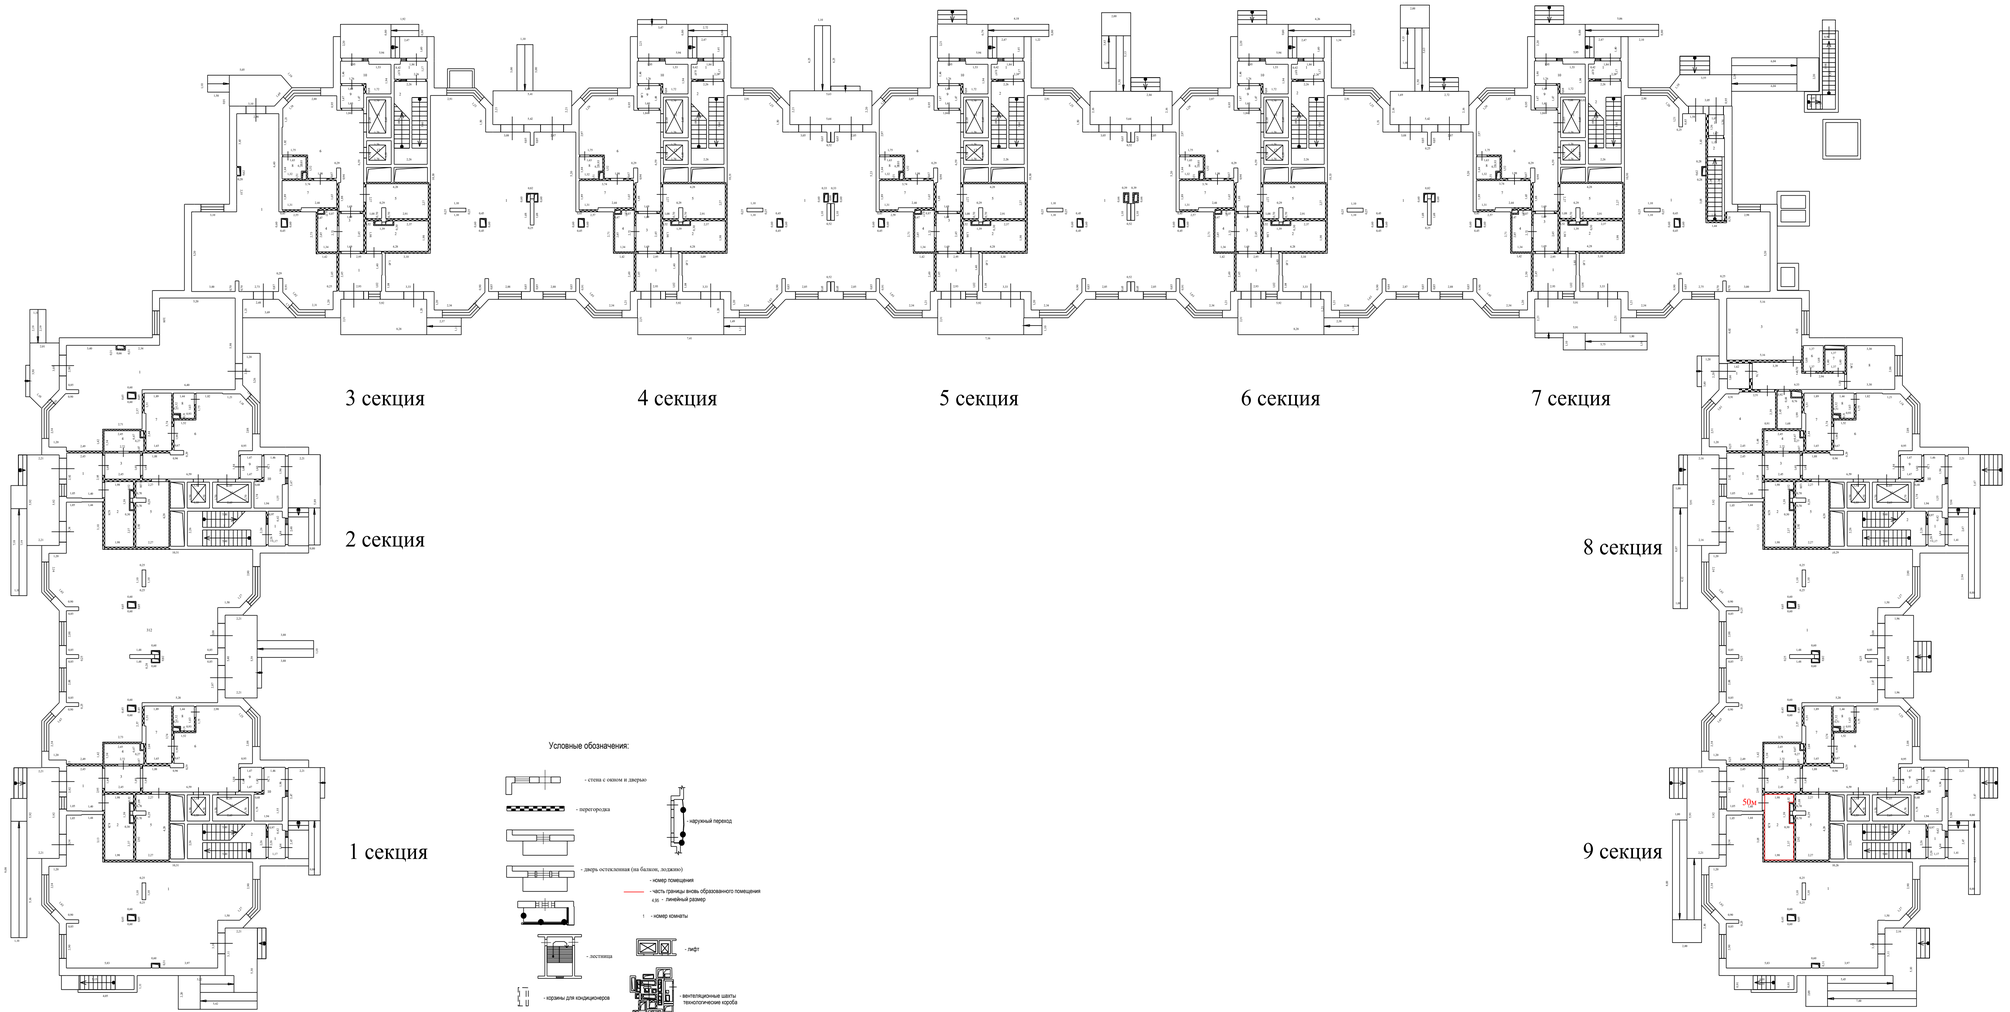

Масштаб 1:200

План здания, сооружения, план этажа, фрагмент плана здания, сооружения, этажа

1 Этаж

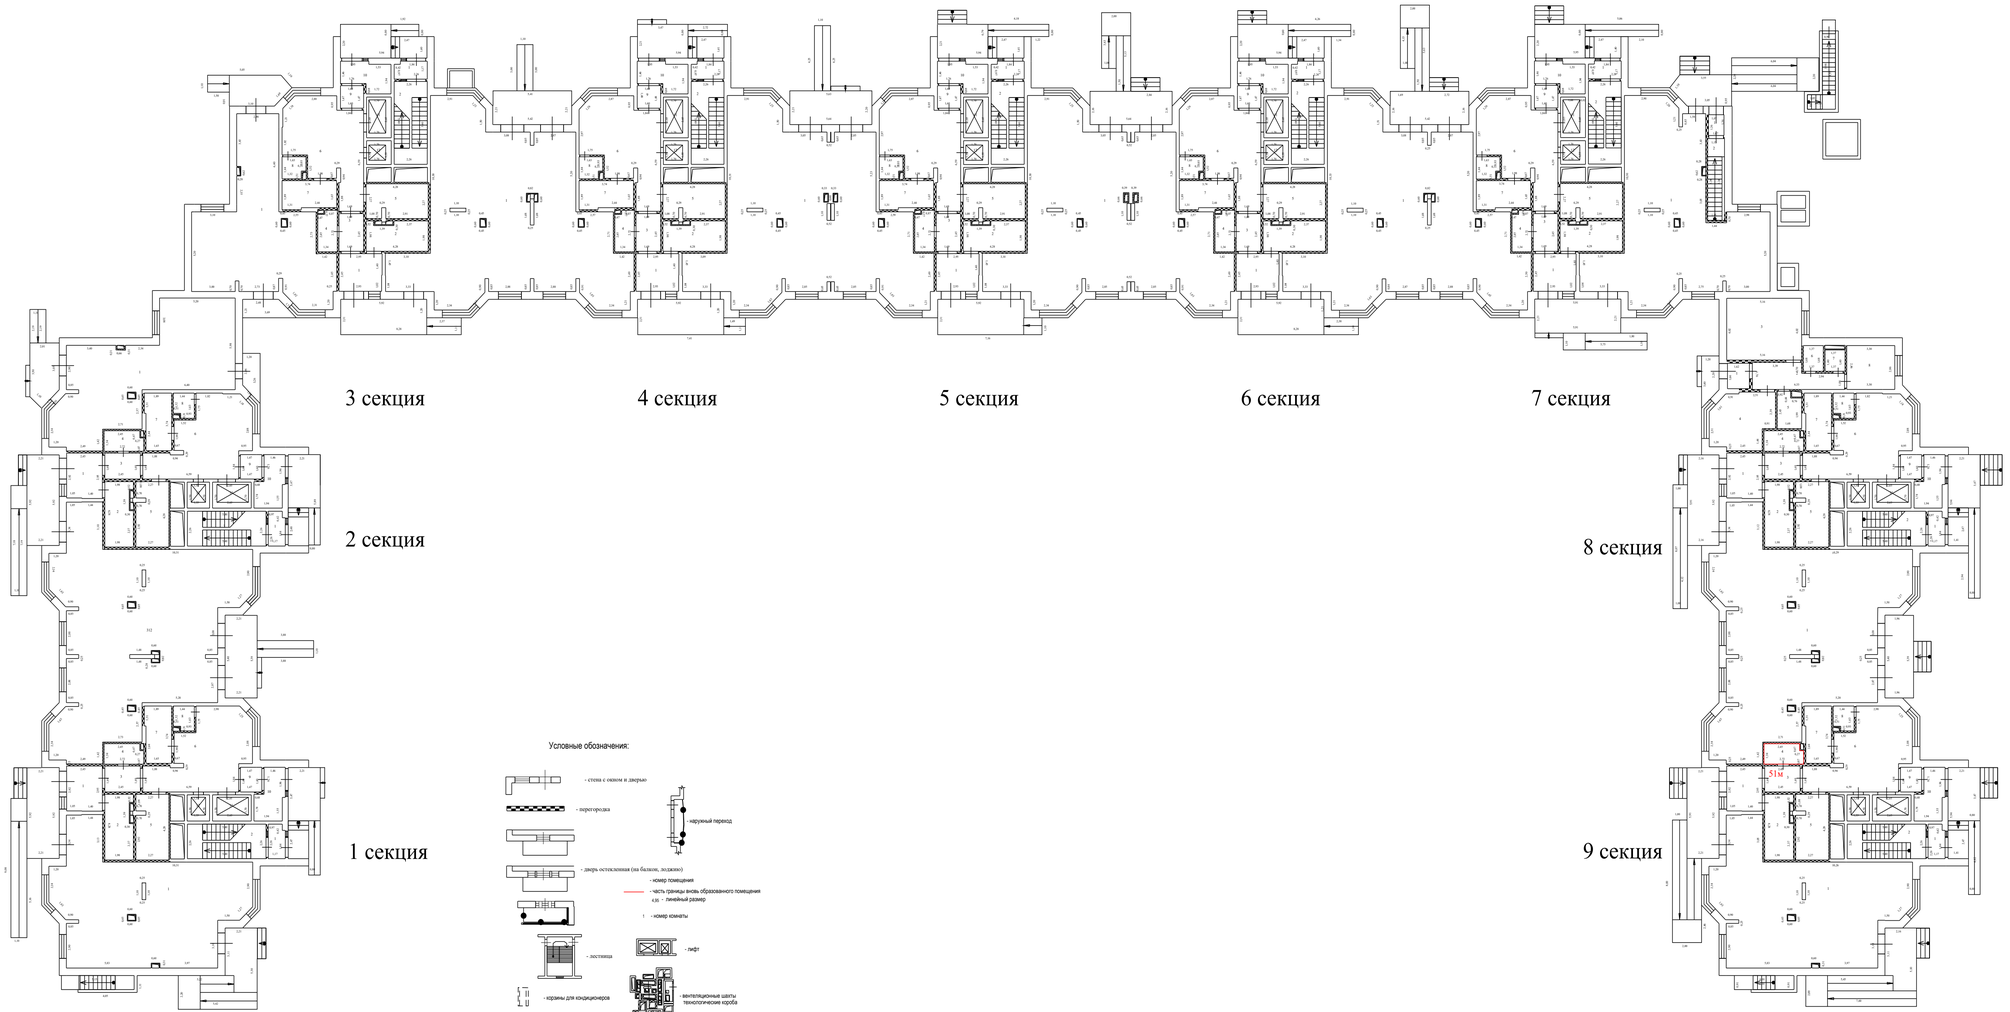

Масштаб 1:200